


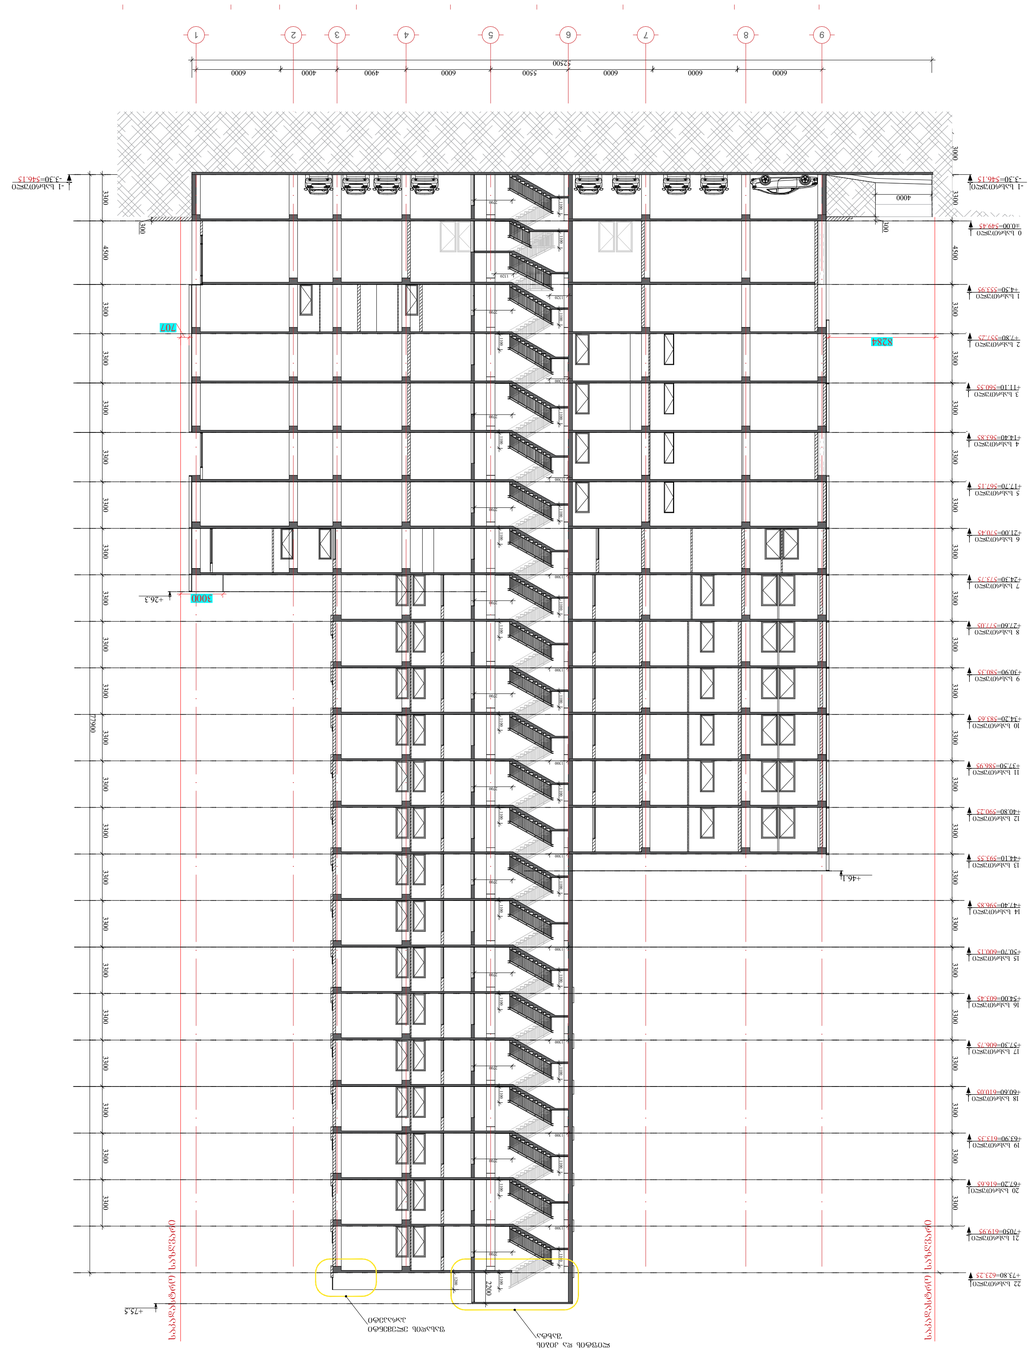


| | |
|---|---|
| ობიექტის დასახელება | ბინათმშენებლობა ბაღვაშის ქუჩაზე |
| SCALE | 1:100 |
| DATE OF ISSUE | 17/12/2022 |
| შესრულებულია | Agreement |

| | | |
|---|---|---|
| ნომერი | STAGE | ცვლილებების N |
| | INDEX | |
| | ფურცლების რაოდენობა | 1-ის |

| | |
|---|---|
| CLIENT<br>დამკვეთი | შპს „ზინა ჯენერალ“ |
| PROJECT<br>პროექტის დასახელება, მისამართი | ბინათმშენებლობა ბაღვაშის ქუჩაზე |
| ARCHITECT<br>არქიტექტურული ბიუროს დასახელება | |
| ელ-ფოსტა | |
| ავტორის ხელმოწერა | |
| ნახაზის დასახელება | |
| ფორმატი | |
| ნახაზის ნომერი | |


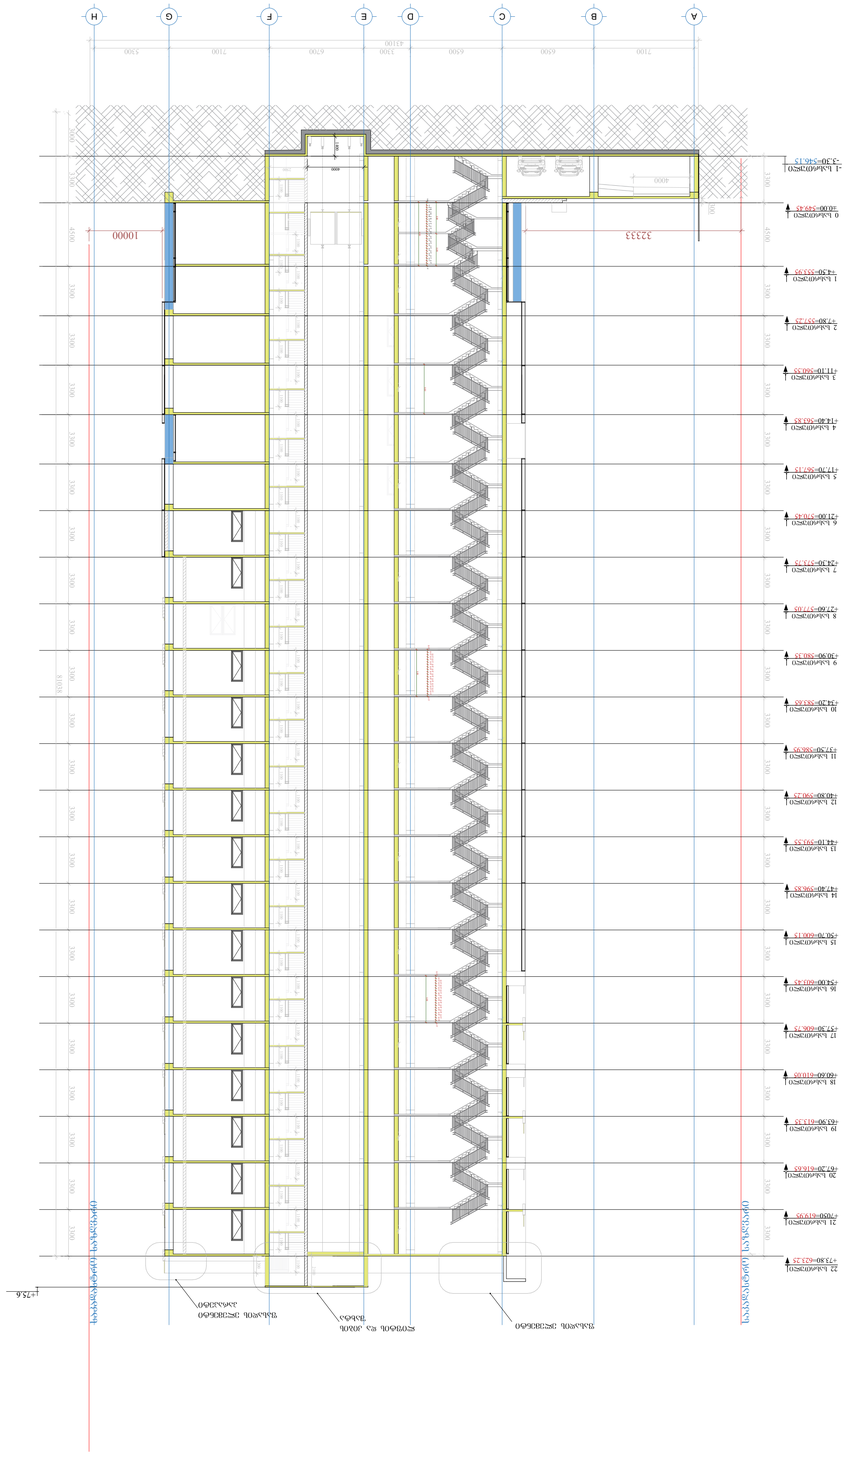ყველა ზომა მილიმეტრშია

| | |
|---|---|
| ბინის ნომერი | ს/კ. 01.14.05.007.273 |





