მიწის ნაკვეთის ტოპოგრაფიული ასომვითი ნახაზი



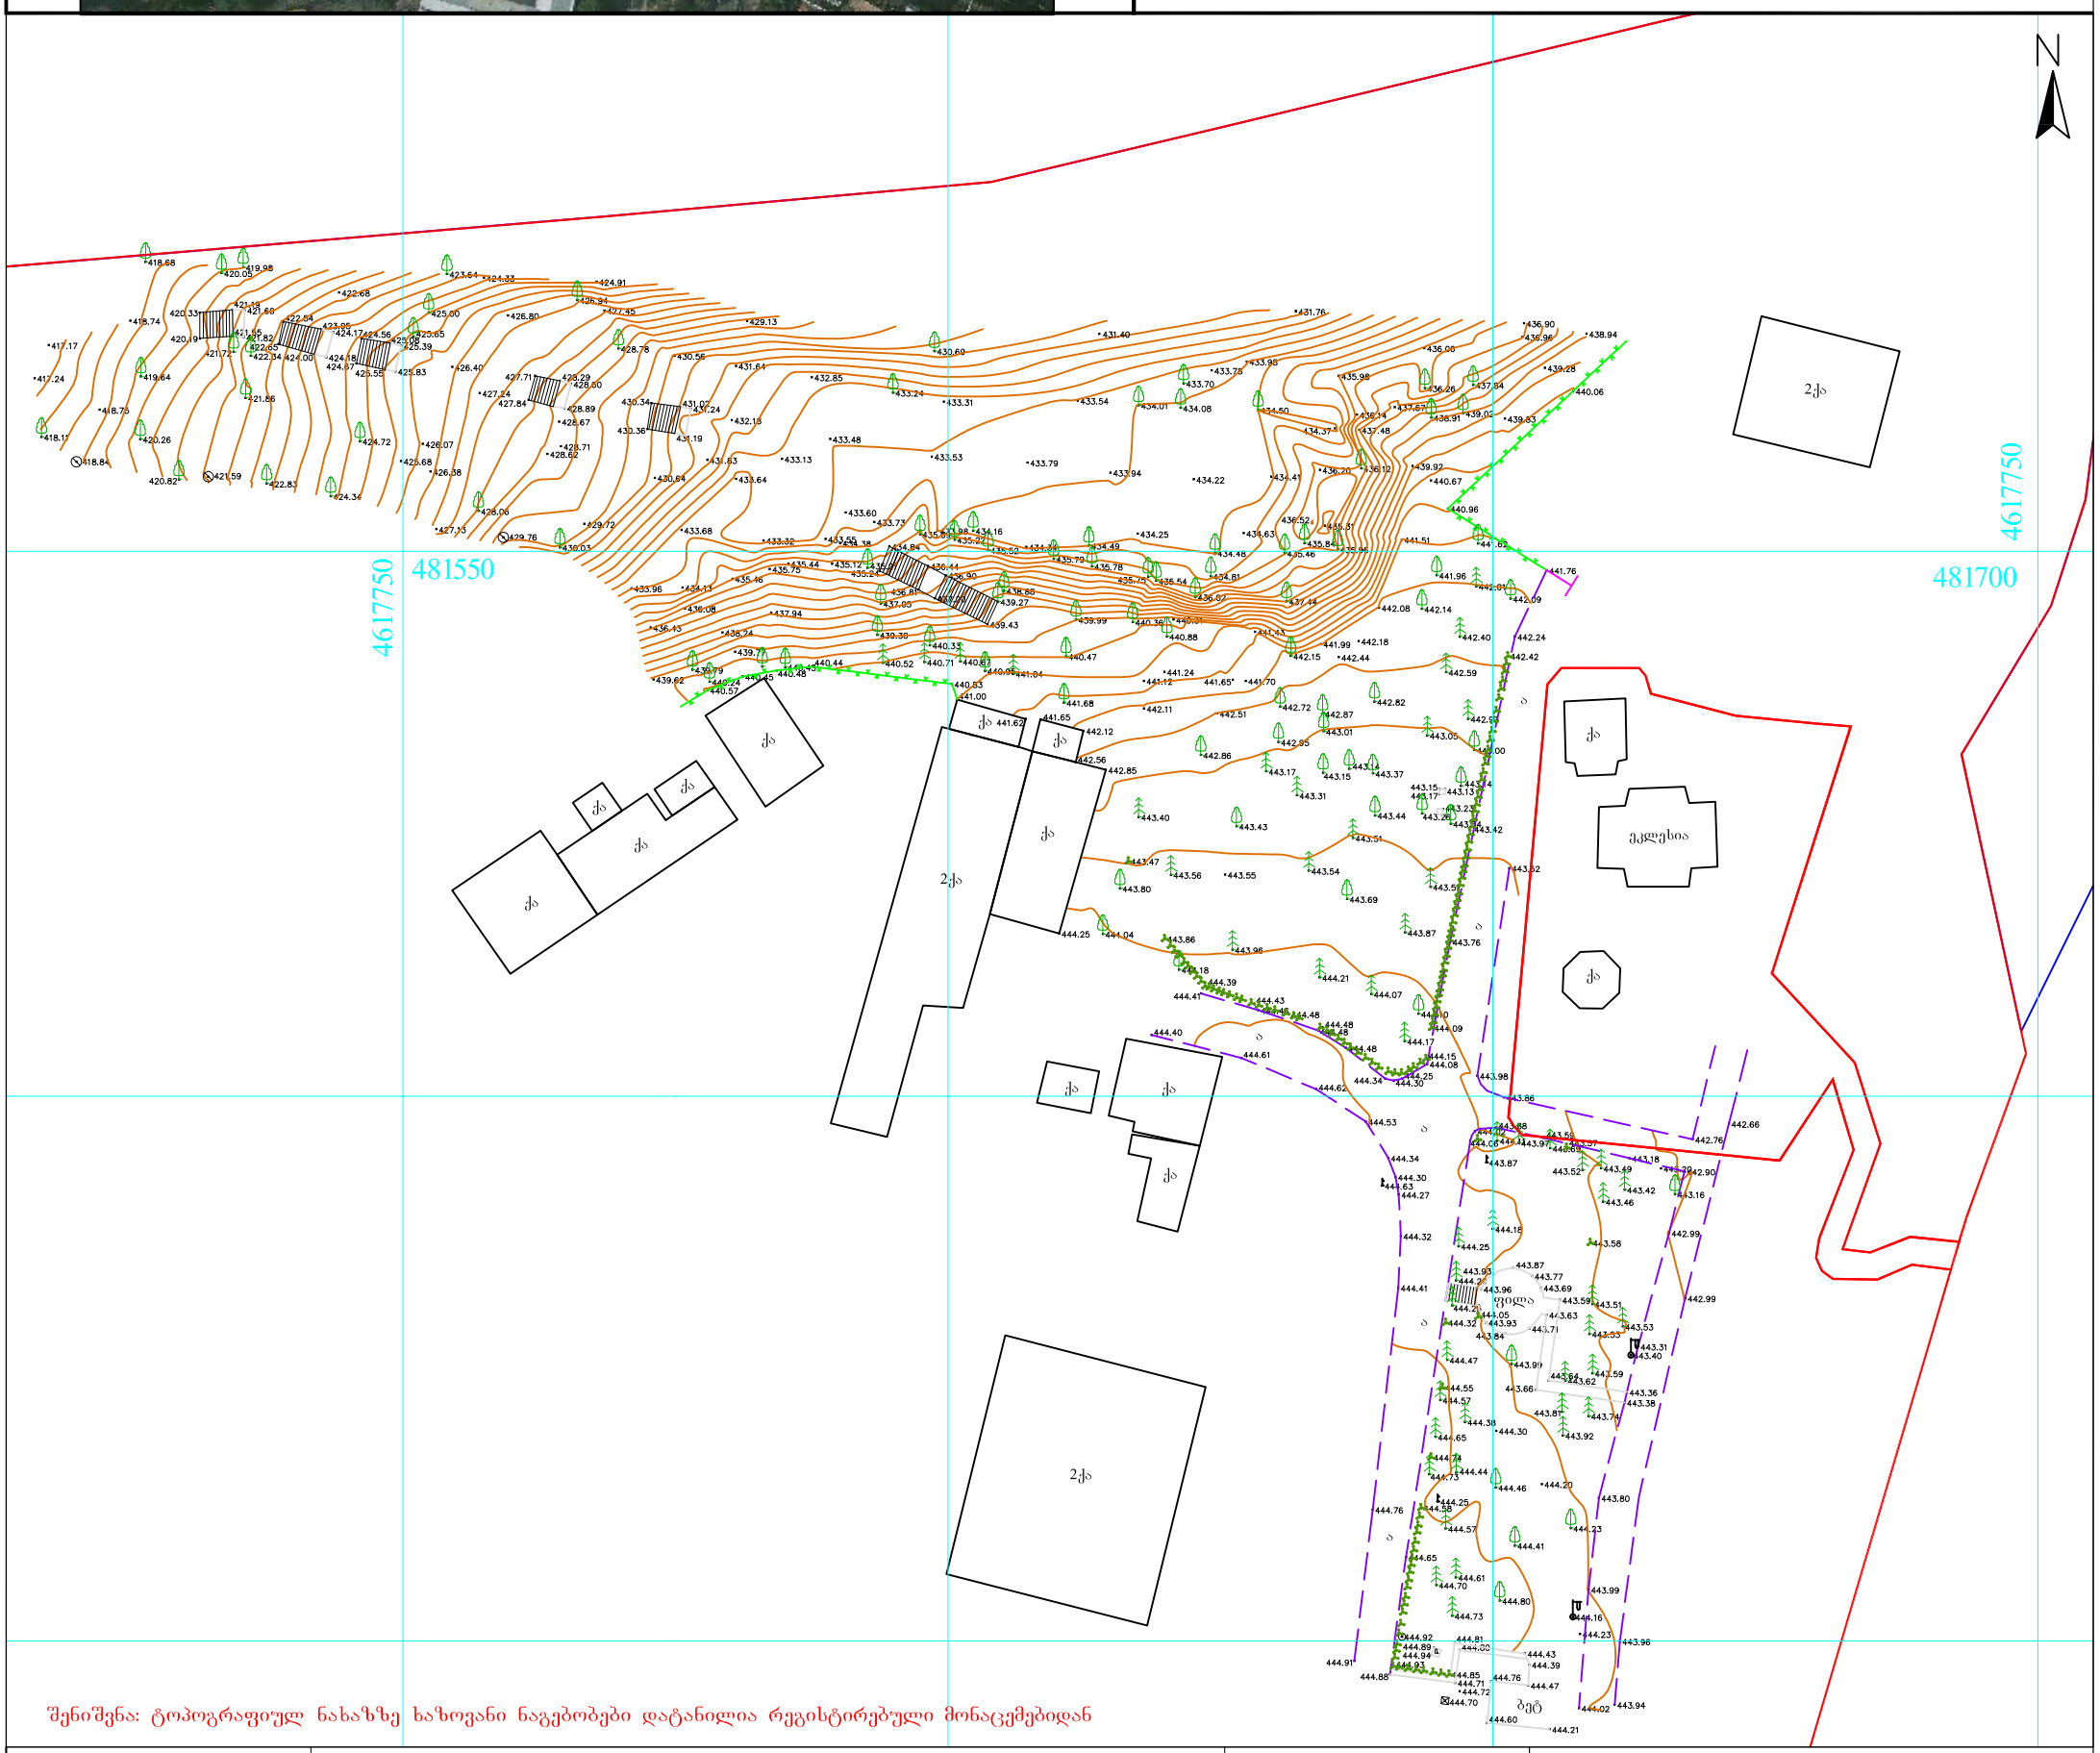
481550
481700
4617750
4617750
N
2ქა
ქა
ქა
ქა
ქა
2ქა
ქა
ქა
ქა
ქა

გენგეგმა

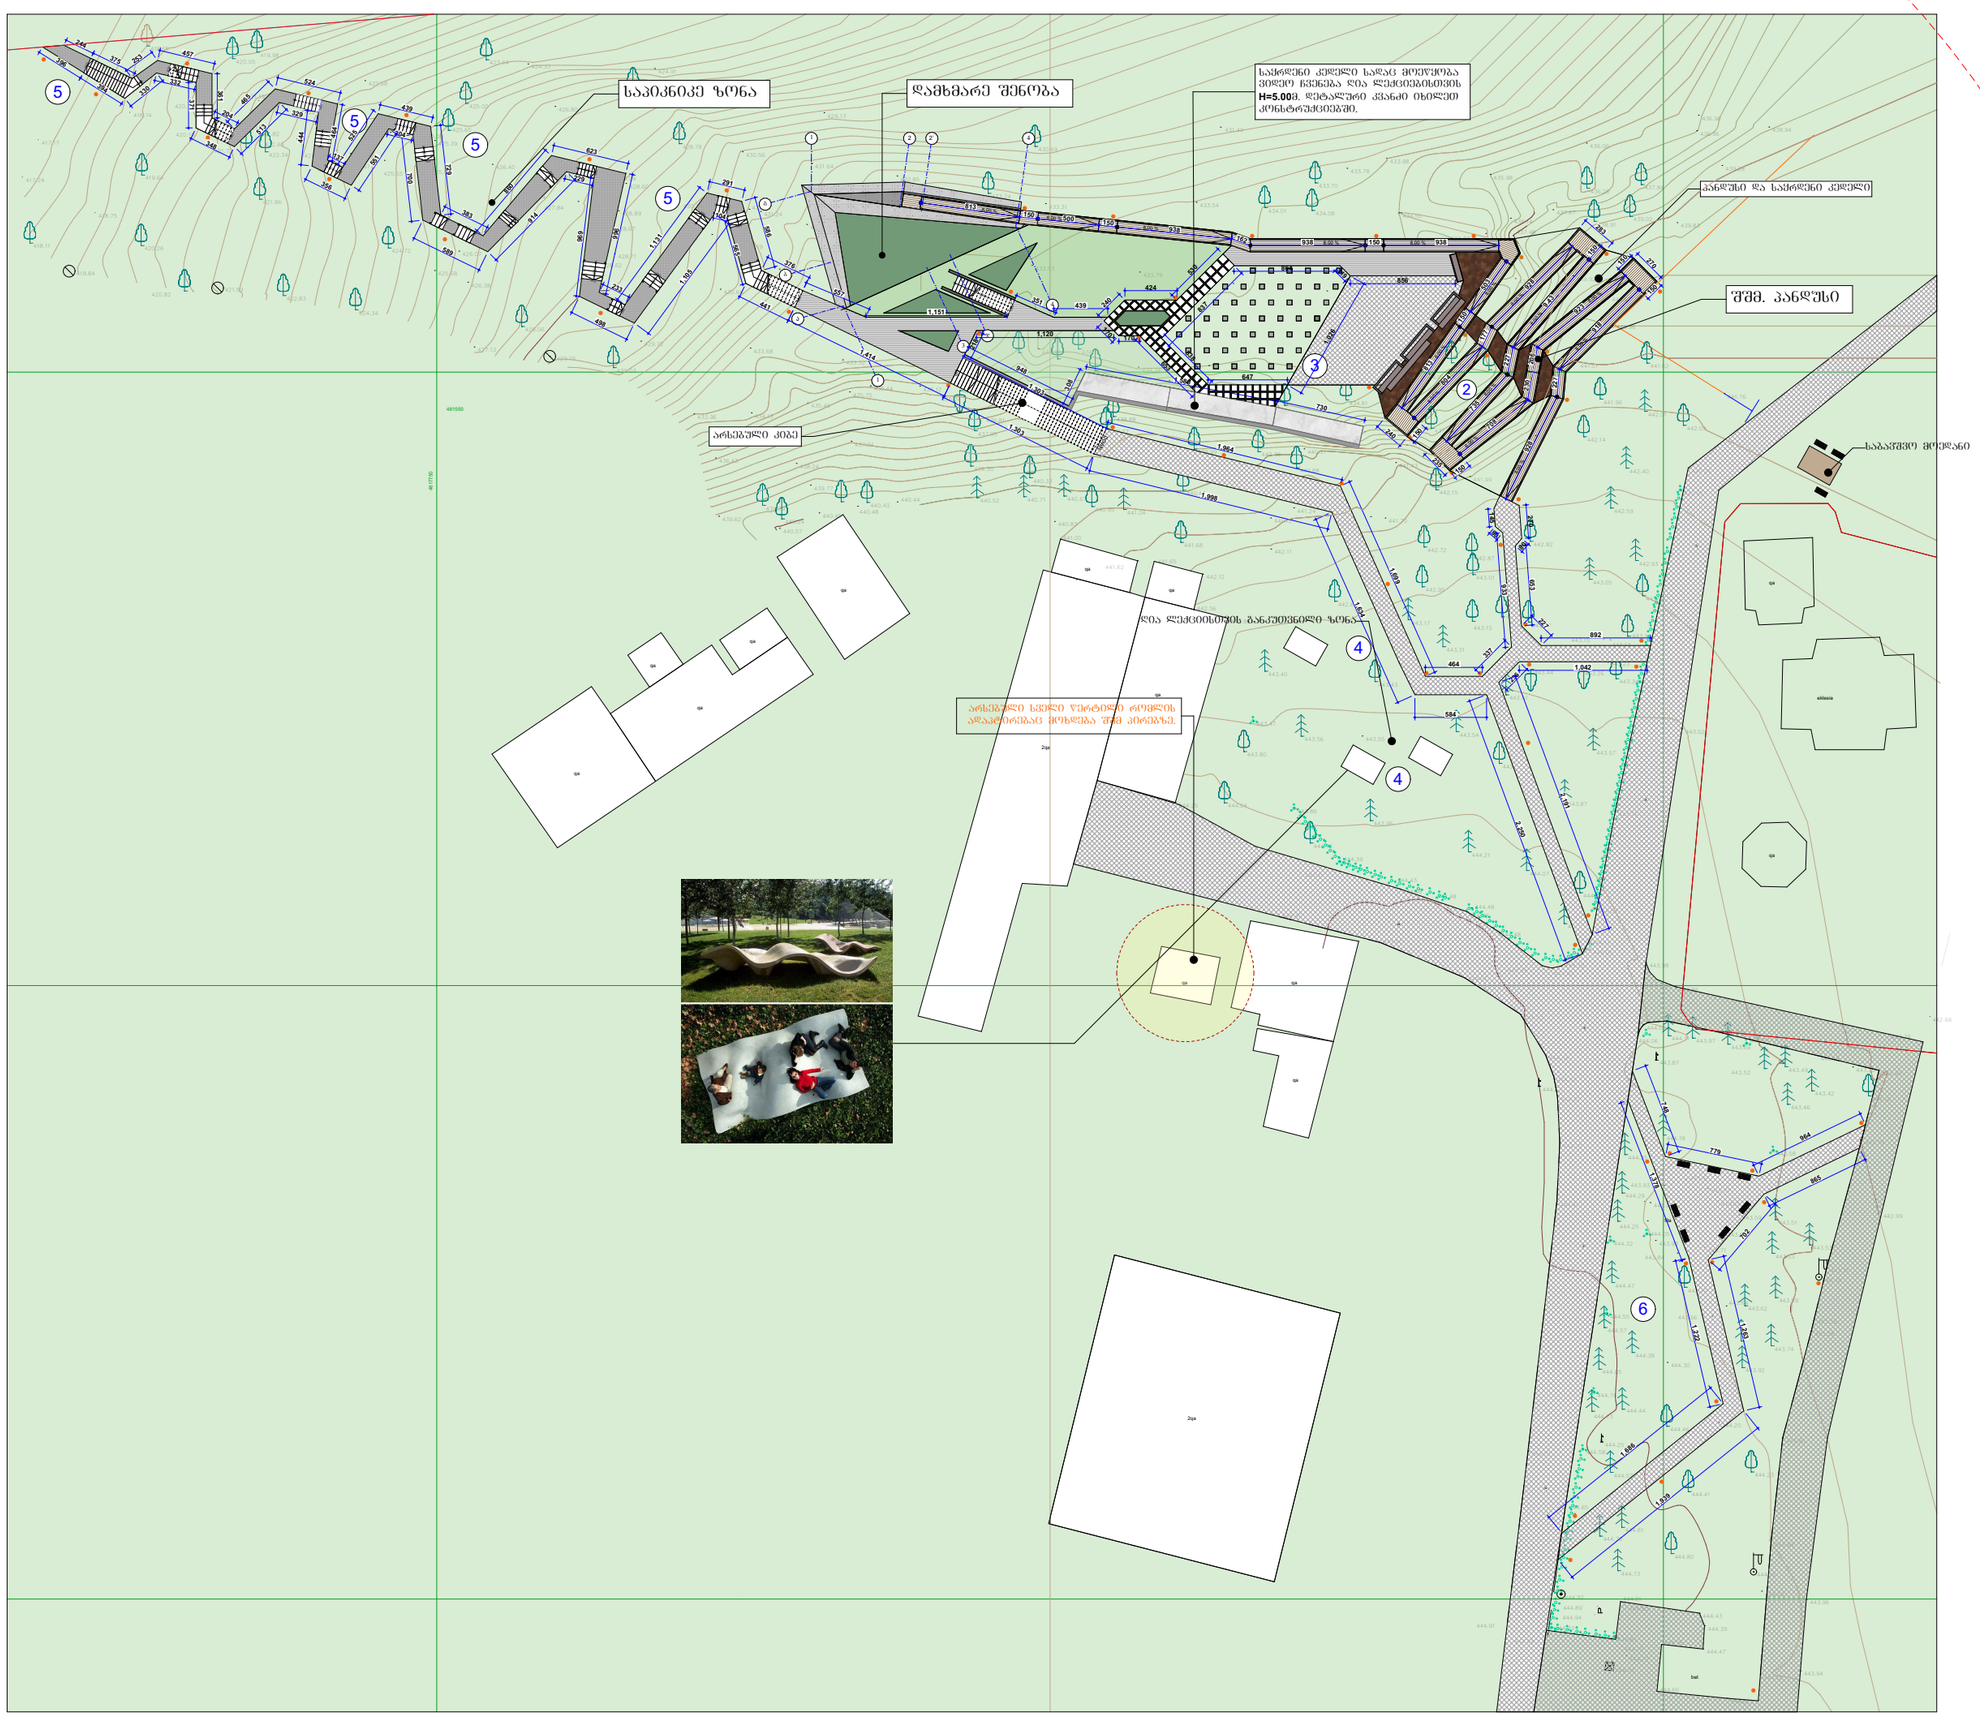

შენიშვნა: საპროექტო ტერიტორია კულტურული მემკვიდრეობის ძეგლიდან დაშორებულია 135 მეტრით

დამკვეთი CLIENT	სსიპ ივანე ჯავახიშვილის სახელობის თბილისის სახელმწიფო უნივერსიტეტი (ს/კ: 204864548)
შემსრულებელი	შპს: "გოდაკო2" (ს/კ 405095846)
პროექტი PROJECT	I-II სასწავლო კორპუსების მიმდებარედ მედიათეკის მოწყობა
მისამართი ADDRESS	ჯავახიშვილის გამზირი №1
ფანქრის ზომა	ფარი	ხელმოწერა
დირექტორი.	ბ. კვირიკაშვილი	
არქიტექტორი /CAD სპეციალისტი	მ. პოპორიშვილი ი. ჩანგელია მ. სარალიძე თ.ქილაძანიშვილი	
კონტაქტი	morph9.4architect@gmail.com godaco@mail.ru	

მაშტაბი SCALE	1:100	თარიღი DATE OF ISSUE	
		ნახაზი	DRVG
მ 1:500		გენ.გეგმა	
სტადია STAGE		ფურც. PAGES	სულ ALL
პროექტი		A.03	A -

ფორმატი PAPER SIZE	პროექტის № PROJECT #
- 3	

პირობითი ნიშნები

ექსპლიკაცია EXPLICATION

1. .....დამხმარე შენობა
2. .....შშმ. პანდუსი
3. .....აქტიური ზონა
4. .....დია სალექციო ზონა
5. .....საპიკნიკე ზონა
6. .....წყნარი დასვენების ზონა

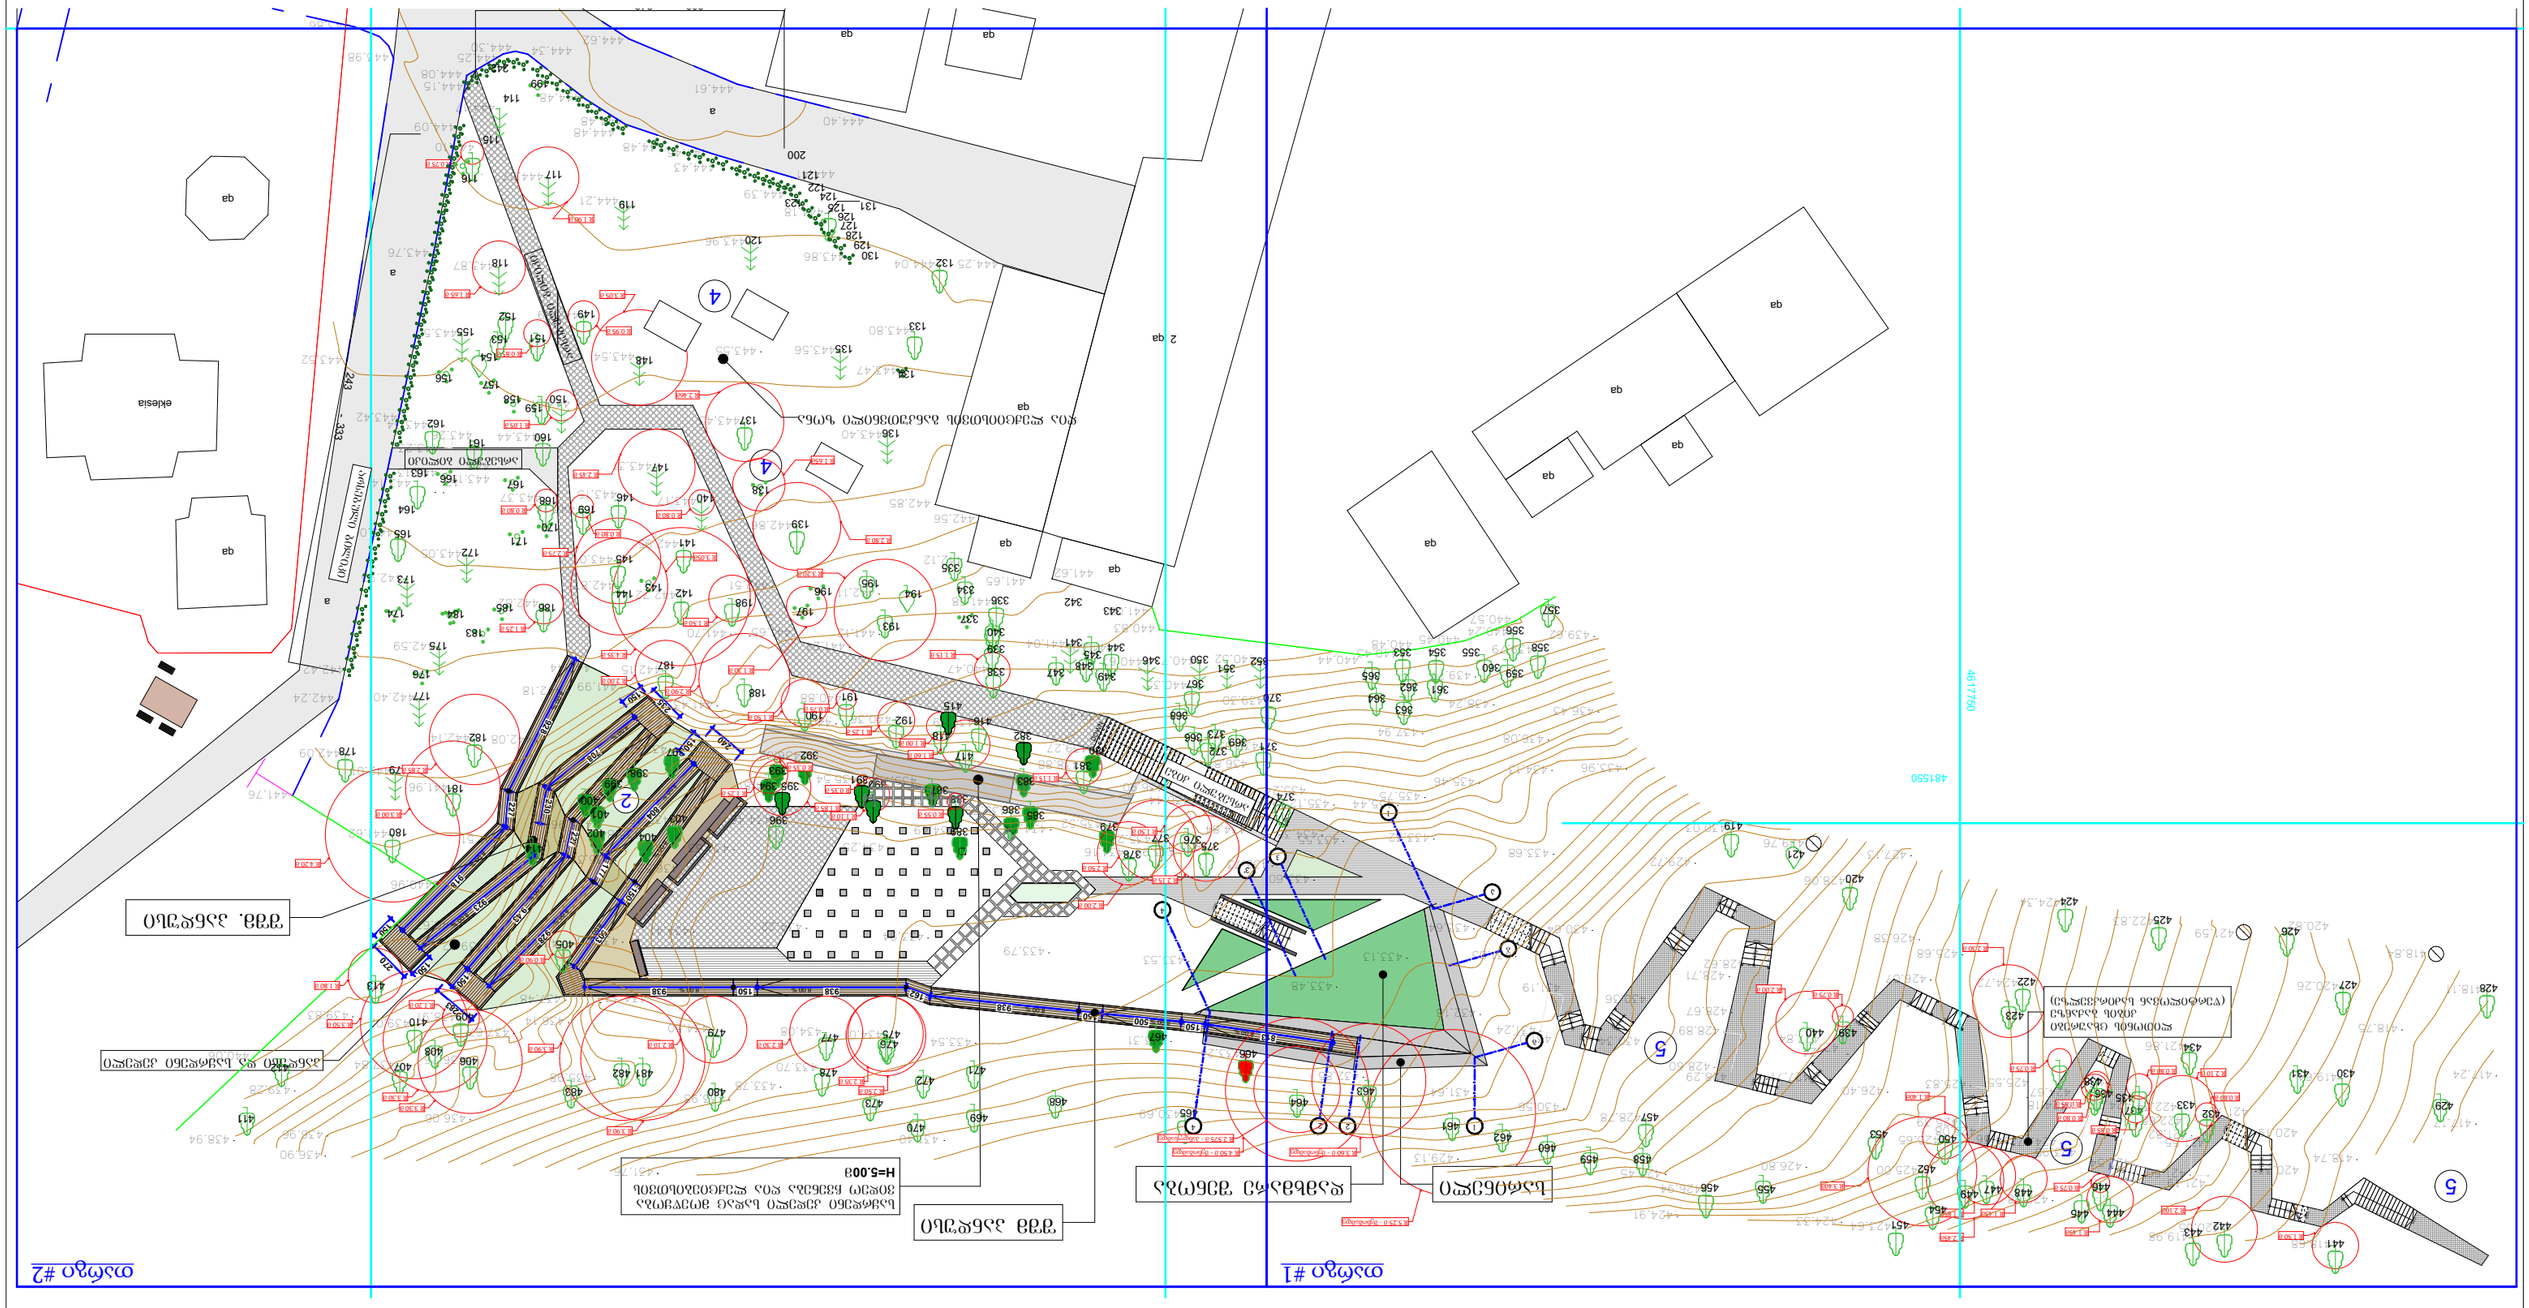
qa
ekklesia
