
ავტომანქანების გაყიდვების ოფისი და ავტონაწილების გაყიდვების ოფისი

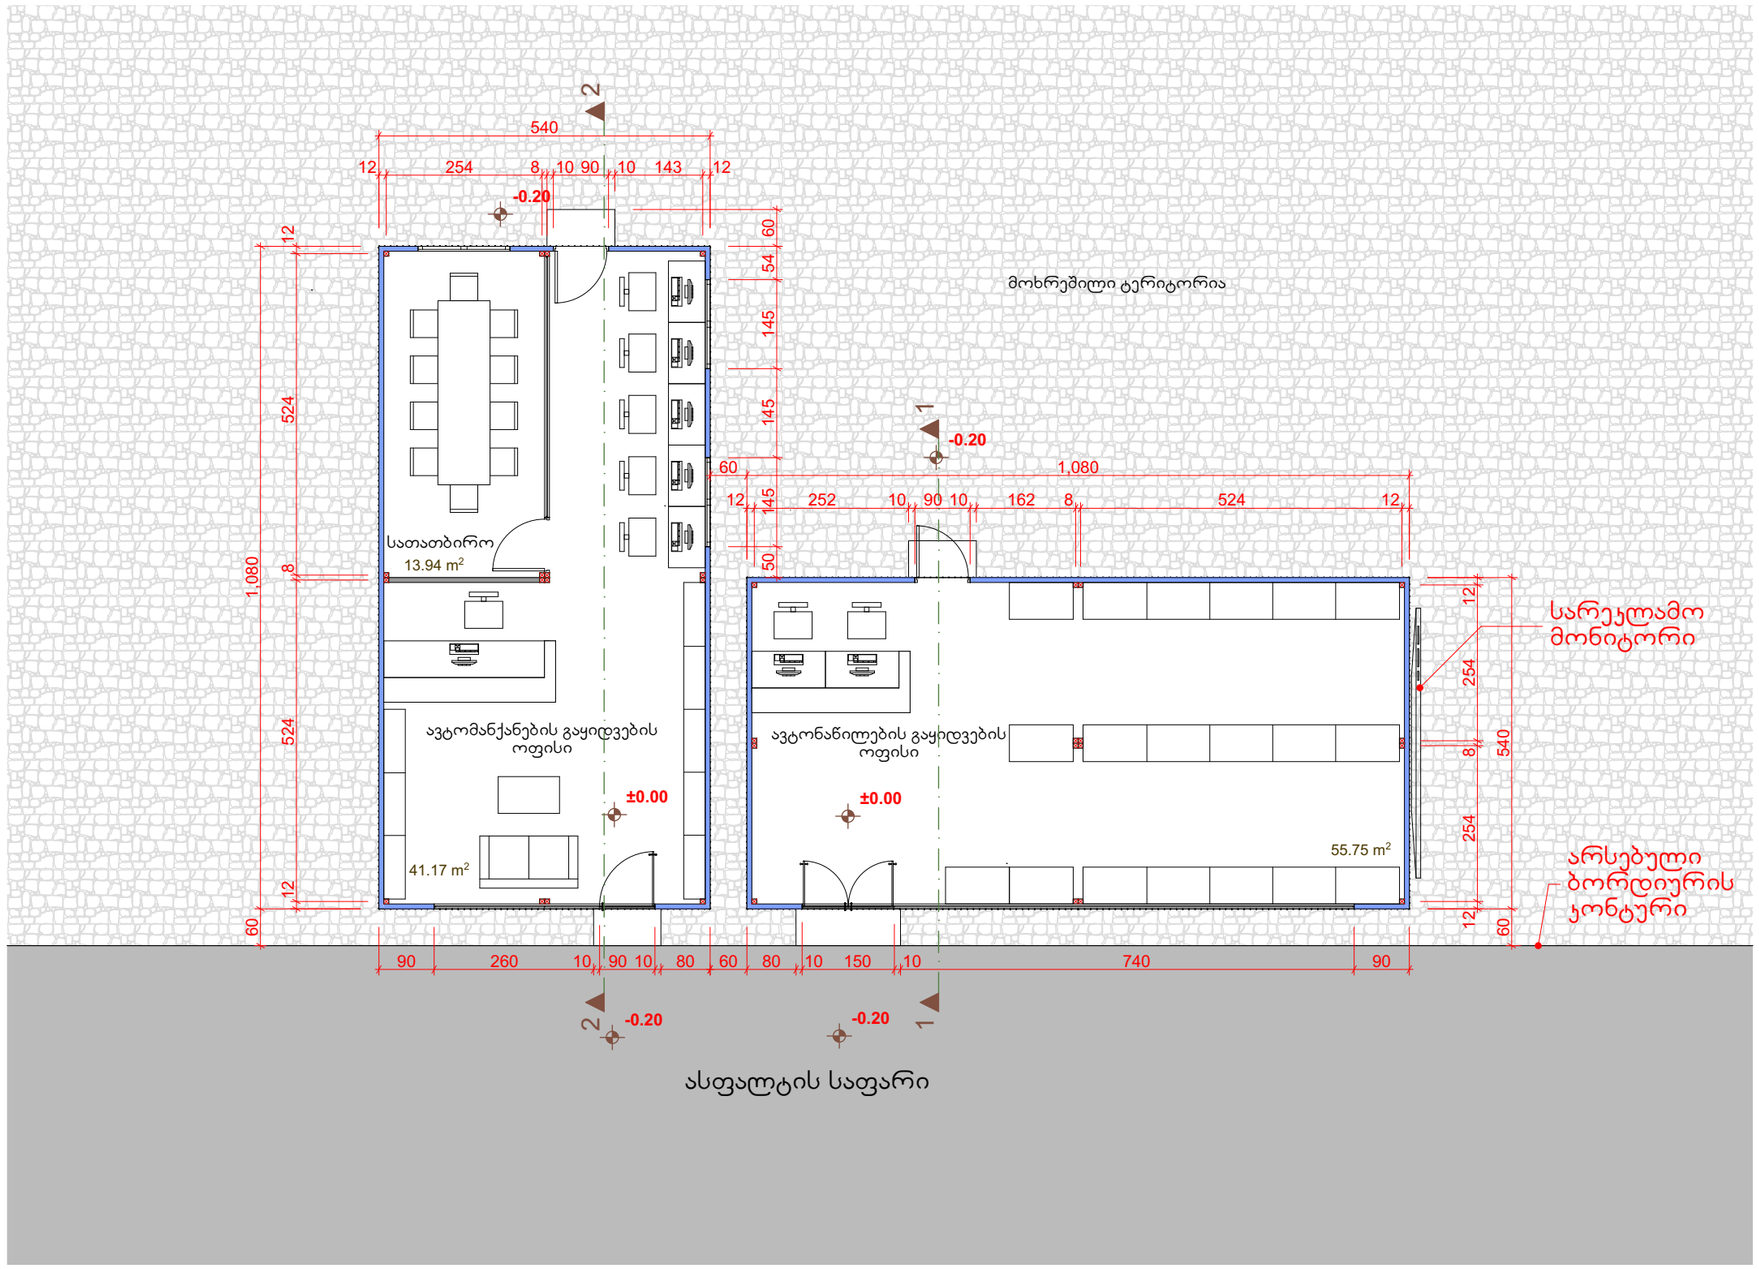

STUDIO BOMA	დირექტორი		ბ. მაჩაიძე	ავტონაწილების გაყიდვების ოფისი და ავტომანქანების გაყიდვების ოფისი	დაკვეთა №	5/2022
	პმპ		ბ. მაჩაიძე		სტადია	მ.პ.
				არქიტექტურული ნაწილი	ფურცელი	ას-2
დამკვეთი: შპს „რენტა“ ს/კ:402187147				ავტომანქანების გაყიდვების ოფისი და ავტონაწილების გაყიდვების ოფისი	ფურცლები	ას-
					მასშტაბი	1:100

სახურავის გეგმა

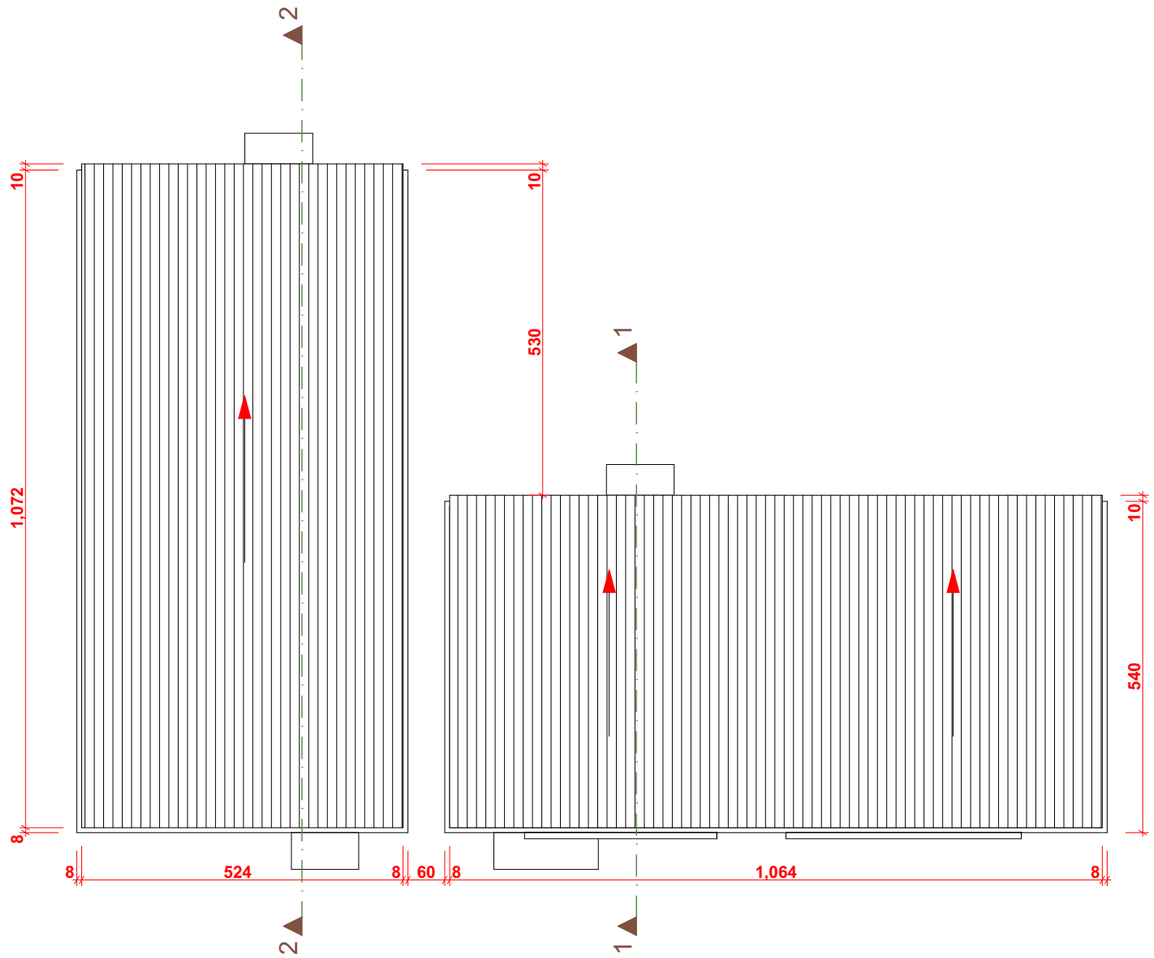

STUDIO BOMA	დირექტორი		ა. მაჩაიძე	არქიტექტურული ნაწილი	დაკვეთა №	5/2022
	ჰმა		ა. მაჩაიძე		სტადია	მ.პ.
					ფურცელი	ას-3
დამკვეთი: შპს „რენტა“ ს/კ:402187147				სახურავის გეგმა	ფურცლები	ას-
					მასშტაბი	1:100

ჭრილები

ჭრილი 1-1

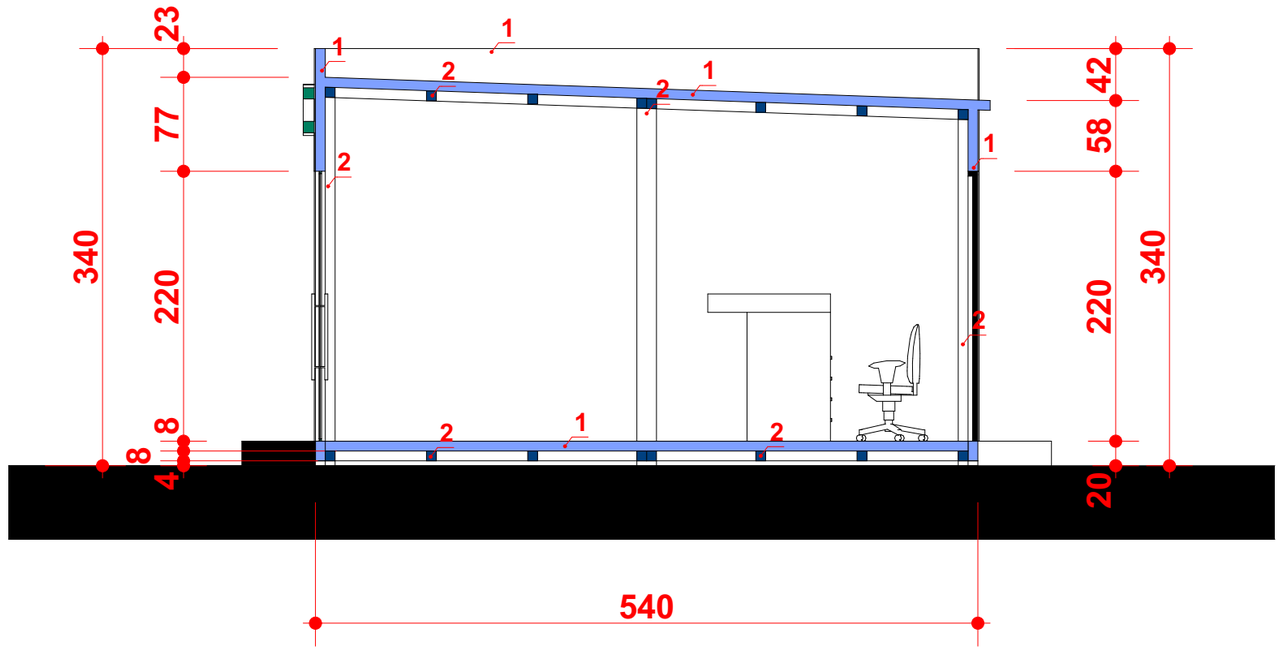

ჭრილი 2-2

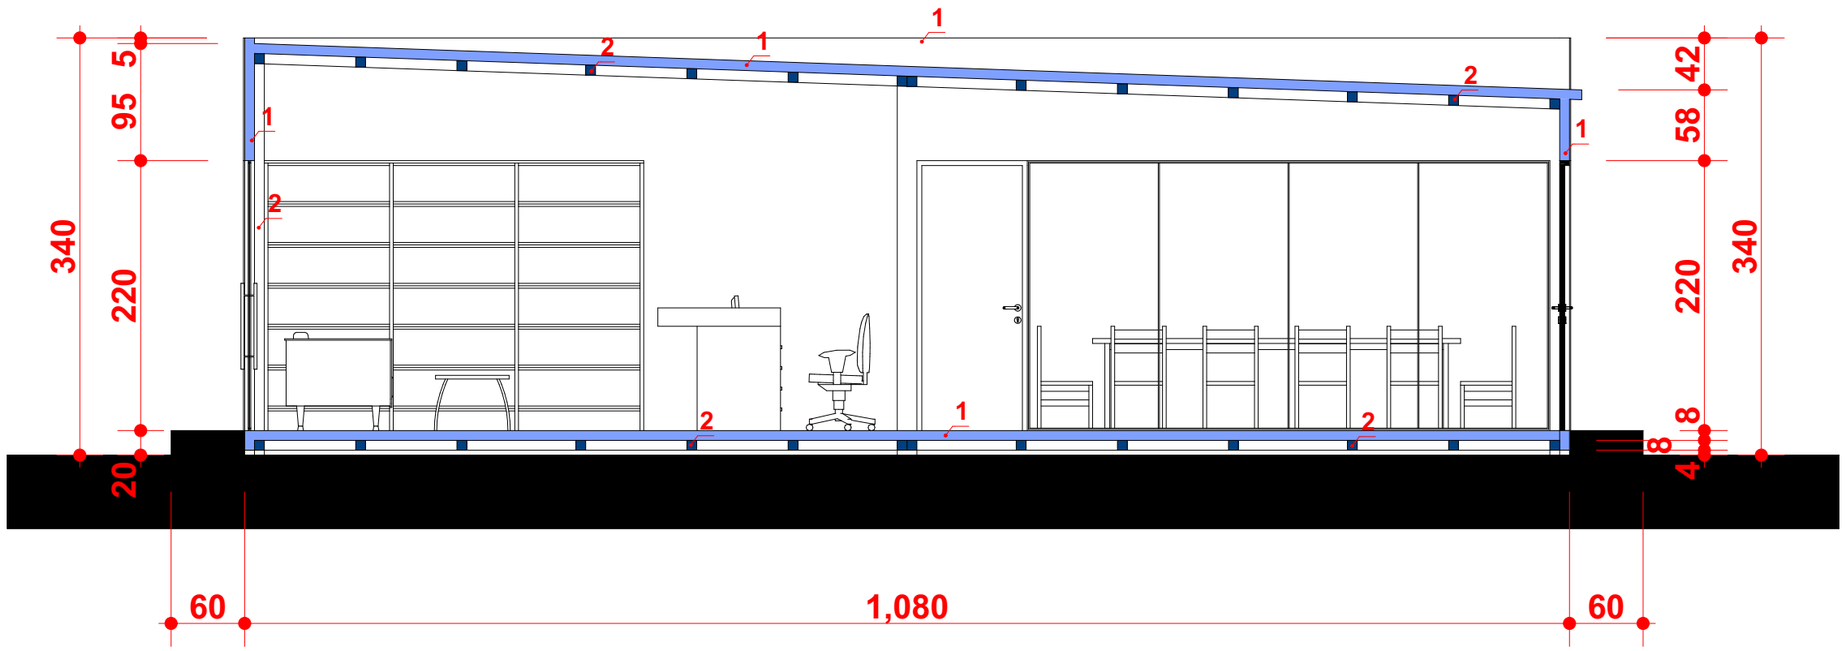

შენიშვნა:

1. სენდვიჯპანელი **H 80** მმ
2. მეტალის ოთხკუთხა მილი 80X80 მმ

STUDIO BOMA	დირექტორი		ბ. მაჩაიძე	არქიტექტურული ნაწილი	დაკვეთა №	5/2022
	პმა		ბ. მაჩაიძე		სტადია	მ.პ.
					ფურცელი	ას-4
დამკვეთი: შპს „რენტა“ ს/კ:402187147				ჭრილები	ფურცლები	ას-
					მასშტაბი	1:50

ფასადები

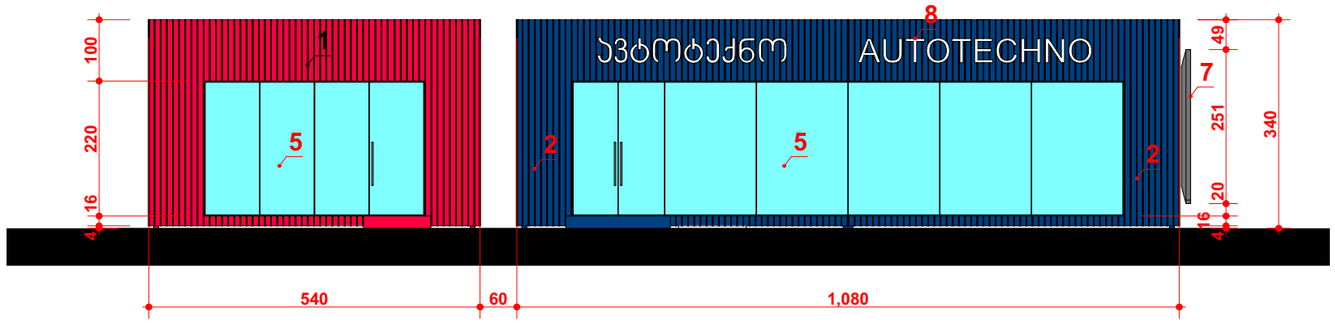

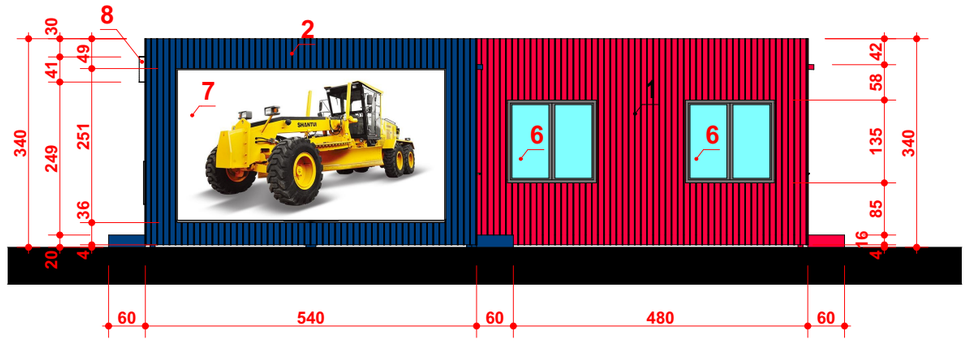

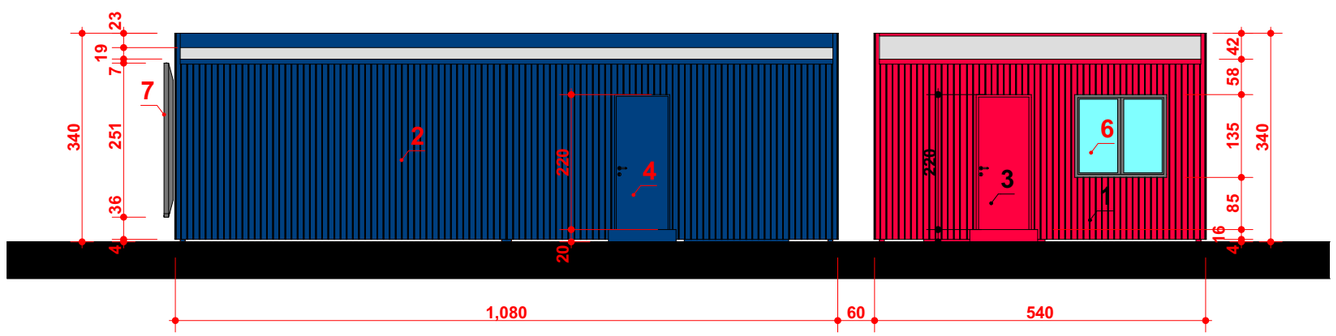

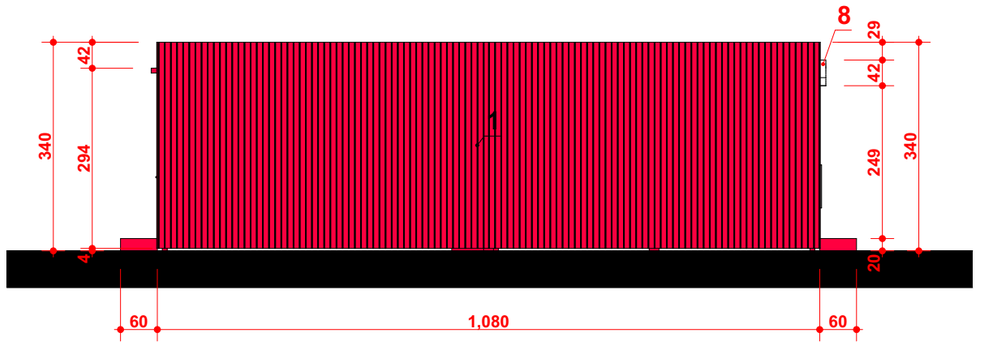

შენიშვნა:

1. წითელი ფერის სენდვიჭპანელი **RAL 3020**
2. ლურჯი ფერის სენდვიჭპანელი **RAL 5026**
3. წითელი ფერის მეტალის ჯარი **RAL 3020**
4. ლურჯი ფერის მეტალის ჯარი **RAL 5026**
5. უალათო შემინვა, უალათო ჯარით
6. ალუმინის ფანჯარა
7. სარეკლამო მონიტორი
8. თეთრი ფერის მანათობელი წარწერა

STUDIO BOMA	დირექტორი		ბ. მაჩაიძე	ავტონაწილების გაყიდვების ოფისი და ავტომანქანების გაყიდვების ოფისი	დაკვეთა №	5/2022
	ბმა		ბ. მაჩაიძე		სტადია	მ.პ.
				არქიტექტურული ნაწილი	ფურცელი	ას-5
დამკვეთი: შპს „რენტა" ს/ს:402187147				ფასადები	ფურცლები	ას-
					მასშტაბი	1:100



შენიშვნა:

1. წითელი ფერის სენდვიჭპანელი **RAL 3020**
2. ლურჯი ფერის სენდვიჭპანელი **RAL 5026**
3. წითელი ფერის მეტალის ჯარი **RAL 3020**
4. ლურჯი ფერის მეტალის ჯარი **RAL 5026**
5. უალათო შემინვა, უალათო ჯარით
6. ალუმინის ფანჯარა
7. სარეკლამო მონიტორი
8. თეთრი ფერის მანათობელი წარწერა

STUDIO BOMA	დირექტორი		ბ. მაჩაიძე	ავტონაწილების გაყიდვების ოფისი და ავტომანქანების გაყიდვების ოფისი	დაკვეთა №	5/2022
	პმა		ბ. მაჩაიძე		სტადია	მ.პ.
				არქიტექტურული ნაწილი	ფურცელი	ას-6
დამკვეთი: შპს „რენტა" ს/კ:402187147				ფოტომონტაჟი-1	ფურცლები	ას-
					მასშტაბი	1:100



შენიშვნა:

1. წითელი ფერის სენდვიჯპანელი **RAL 3020**
2. ლურჯი ფერის სენდვიჯპანელი **RAL 5026**
3. წითელი ფერის მეტალის ჯარი **RAL 3020**
4. ლურჯი ფერის მეტალის ჯარი **RAL 5026**
5. უალათო შემინვა, უალათო ჯარით
6. ალუმინის ფანჯარა
7. სარეკლამო მონიტორი
8. თეთრი ფერის მანათობელი წარწერა

STUDIO BOMA	დირექტორი		ბ. მაჩაიძე	ავტონაწილების გაყიდვების ოფისი და ავტომანქანების გაყიდვების ოფისი	დაკვეთა №	5/2022
	ბმა		ბ. მაჩაიძე		სტადია	მ.პ.
				არქიტექტურული ნაწილი	ფურცელი	ას-7
დამკვეთი: შპს „რენტა" ს/ს:402187147				ფოტომონტაჟი-2	ფურცლები	ას-
					მასშტაბი	1:100



შენიშვნა:

1. წითელი ფერის სენდვიჭპანელი **RAL 3020**
2. ლურჯი ფერის სენდვიჭპანელი **RAL 5026**
3. წითელი ფერის მეტალის ჯარი **RAL 3020**
4. ლურჯი ფერის მეტალის ჯარი **RAL 5026**
5. უალათო შემინვა, უალათო ჯარით
6. ალუმინის ფანჯარა
7. სარეკლამო მონიტორი
8. თეთრი ფერის მანათობელი წარწერა

STUDIO BOMA	დირექტორი		ბ. მაჩაიძე	ავტონაწილების გაყიდვების ოფისი და ავტომანქანების გაყიდვების ოფისი	დაკვეთა №	5/2022
	პმა		ბ. მაჩაიძე		სტადია	მ.პ.
				არქიტექტურული ნაწილი	ფურცელი	ას-8
დამკვეთი: შპს „რენტა" ს/კ:402187147				ფოტომონტაჟი-3	ფურცლები	ას-
					მასშტაბი	1:100