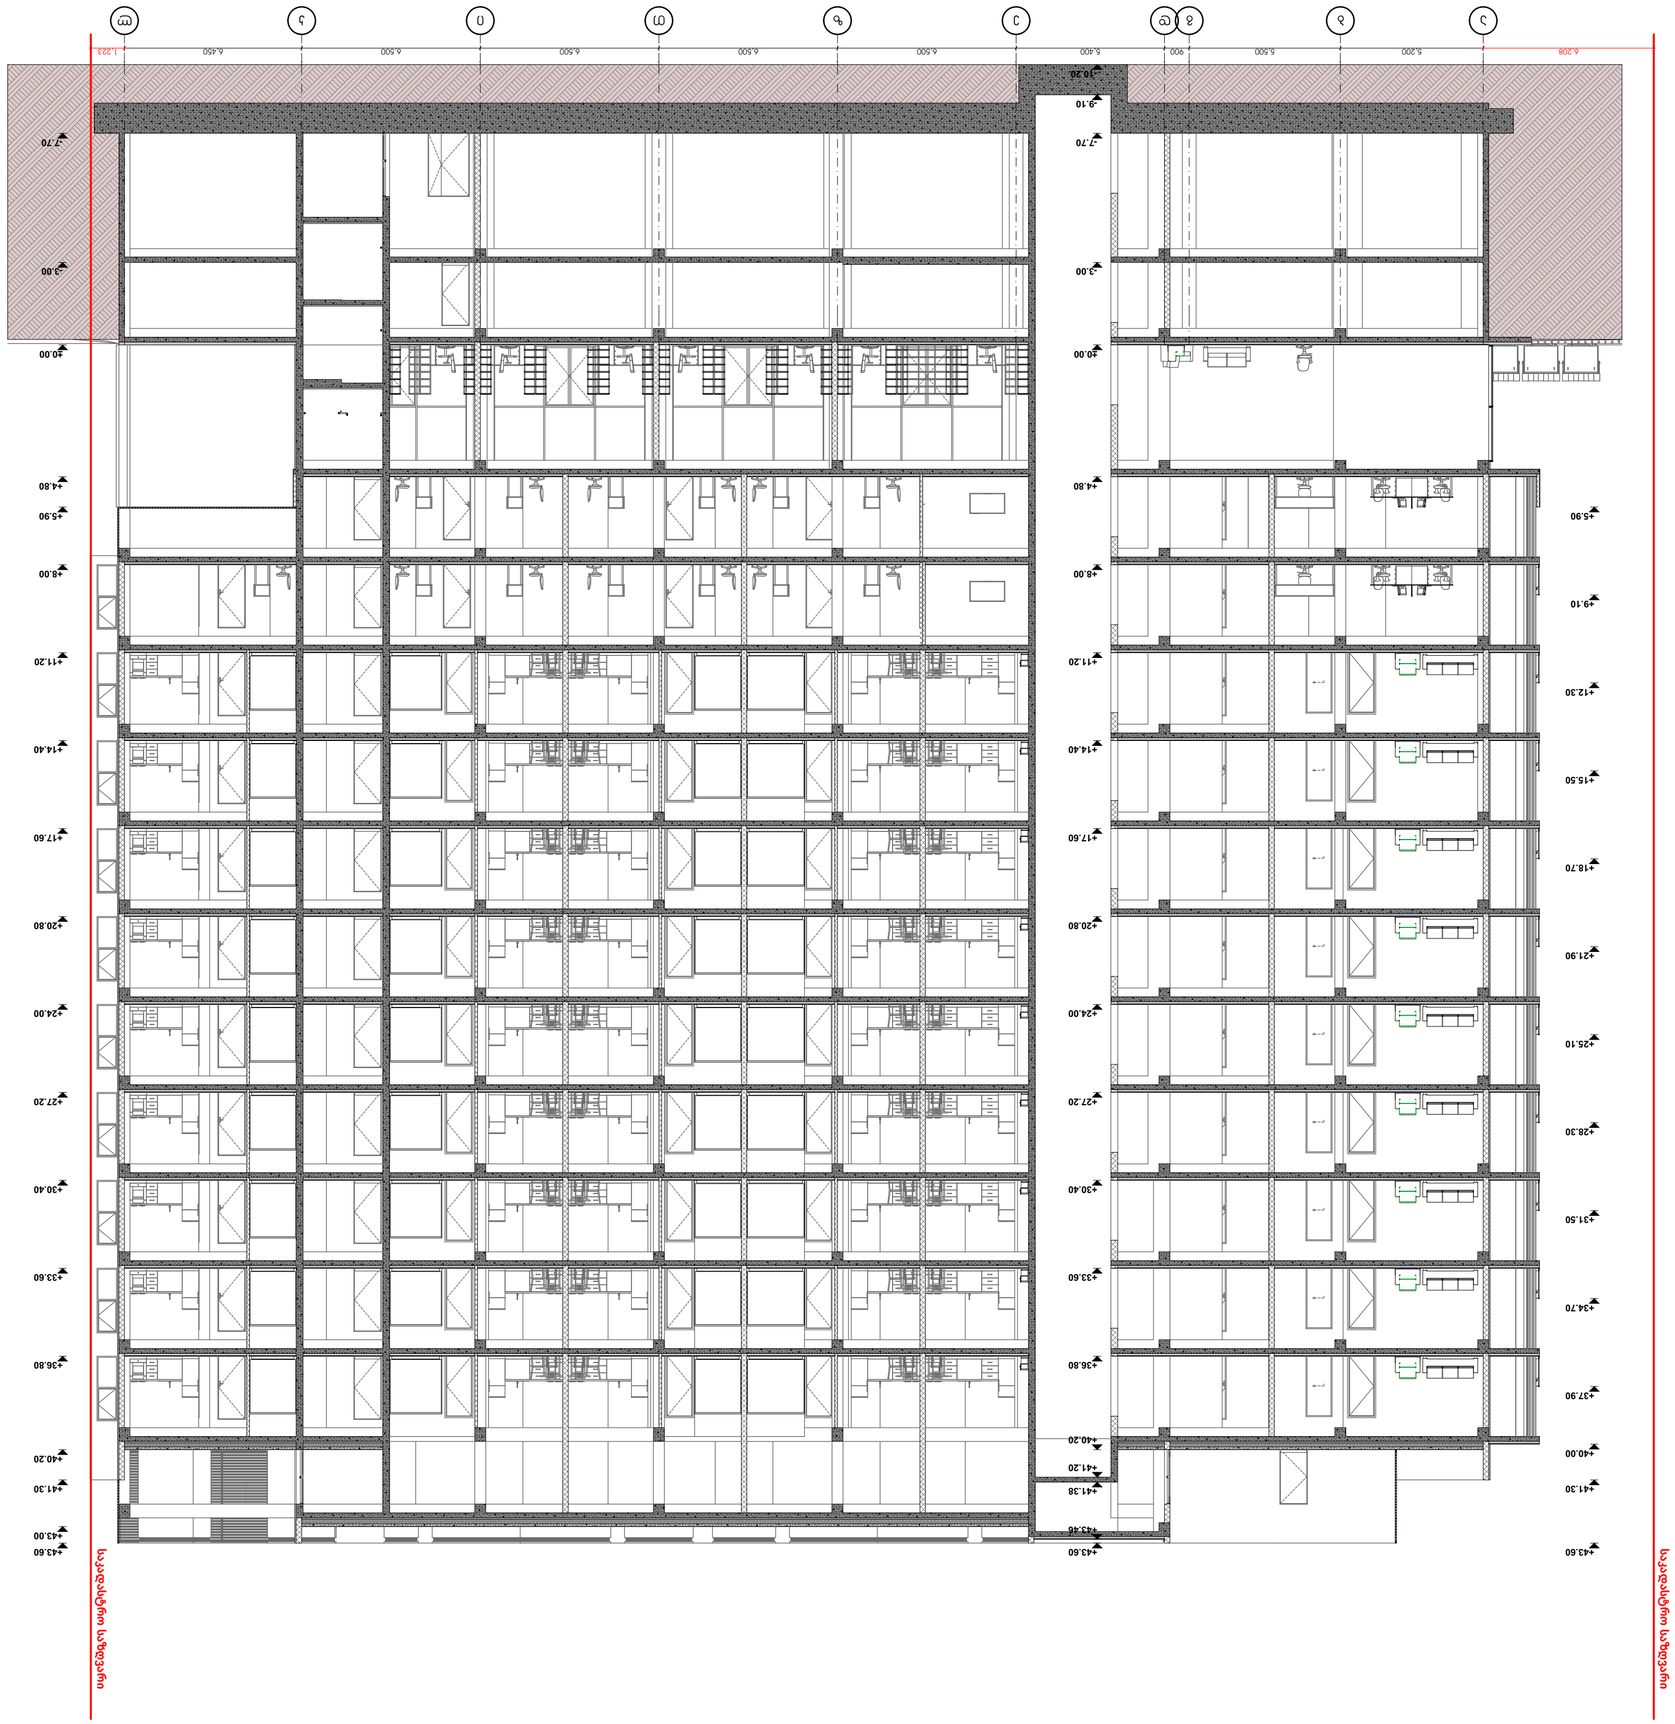

ID 67ᲛᲐᲜᲐ 20527818

ᲐᲠᲥᲘᲢᲔᲥᲢᲣᲠᲐ
ARCHIDEA

ᲐᲮᲐᲚᲘ ᲡᲐᲥᲐᲠᲗᲕᲔᲚᲝᲡ ᲛᲝᲥᲐᲚᲐᲥᲔᲗᲐ ᲐᲡᲝᲪᲘᲐᲪᲘᲐ
ᲒᲘᲒᲝᲠᲘ ᲛᲔᲠᲐᲑᲘᲨᲕᲘᲚᲘ
ᲐᲚᲔᲥᲡᲐᲜᲓᲠᲔ ᲛᲔᲠᲐᲑᲘᲨᲕᲘᲚᲘ
ᲓᲐᲕᲘᲗ ᲛᲔᲠᲐᲑᲘᲨᲕᲘᲚᲘ
ᲡᲐᲥ. +995 99 70 80 13

ᲐᲠᲥᲘᲢᲔᲥᲢᲣᲠᲣᲚᲘ ᲜᲐᲬᲘᲚᲘ

ᲐᲠᲥᲘᲢᲔᲥᲢᲣᲠᲐ

ᲡᲐᲛᲨᲔᲜᲔᲑᲚᲝ ᲞᲠᲝᲔᲥᲢᲘᲡ ᲓᲐᲡᲐᲮᲔᲚᲔᲑᲐ
ᲛᲠᲐᲕᲐᲚᲤᲣᲜᲥᲪᲘᲣᲠᲘ ᲡᲐᲪᲮᲝᲕᲠᲔᲑᲚᲘᲡ ᲙᲝᲛᲞᲚᲔᲥᲡᲘ
ᲛᲘᲬᲘᲡᲥᲕᲔᲨᲐ ᲛᲝᲜᲐᲪᲔᲛᲗᲐ ᲓᲐᲛᲐᲢᲔᲑᲘᲗ ᲛᲝᲜᲐᲪᲔᲛᲗᲐ ᲒᲐᲤᲐᲠᲗᲝᲔᲑᲘᲡ ᲛᲘᲖᲜᲘᲗ

ᲛᲐᲡᲨᲢᲐᲑᲘ
1:150

ᲒᲔᲒᲛᲐᲡᲐᲮᲣᲠᲘ ᲜᲝᲛᲔᲠᲘ
A.17

ᲡᲣᲠᲗᲔᲑᲘᲡ ᲡᲐᲗᲐᲣᲠᲘ
ᲛᲐᲡᲨᲢᲐᲑᲘ 1-1

ᲡᲣᲠᲗᲔᲑᲘᲡ ᲡᲐᲮᲔᲚᲘ
ᲛᲐᲡᲨᲢᲐᲑᲘ
ᲒᲔᲒᲛᲐᲡᲐᲮᲣᲠᲘ ᲜᲝᲛᲔᲠᲘ
ᲗᲐᲠᲘᲦᲘ
2022 წ.

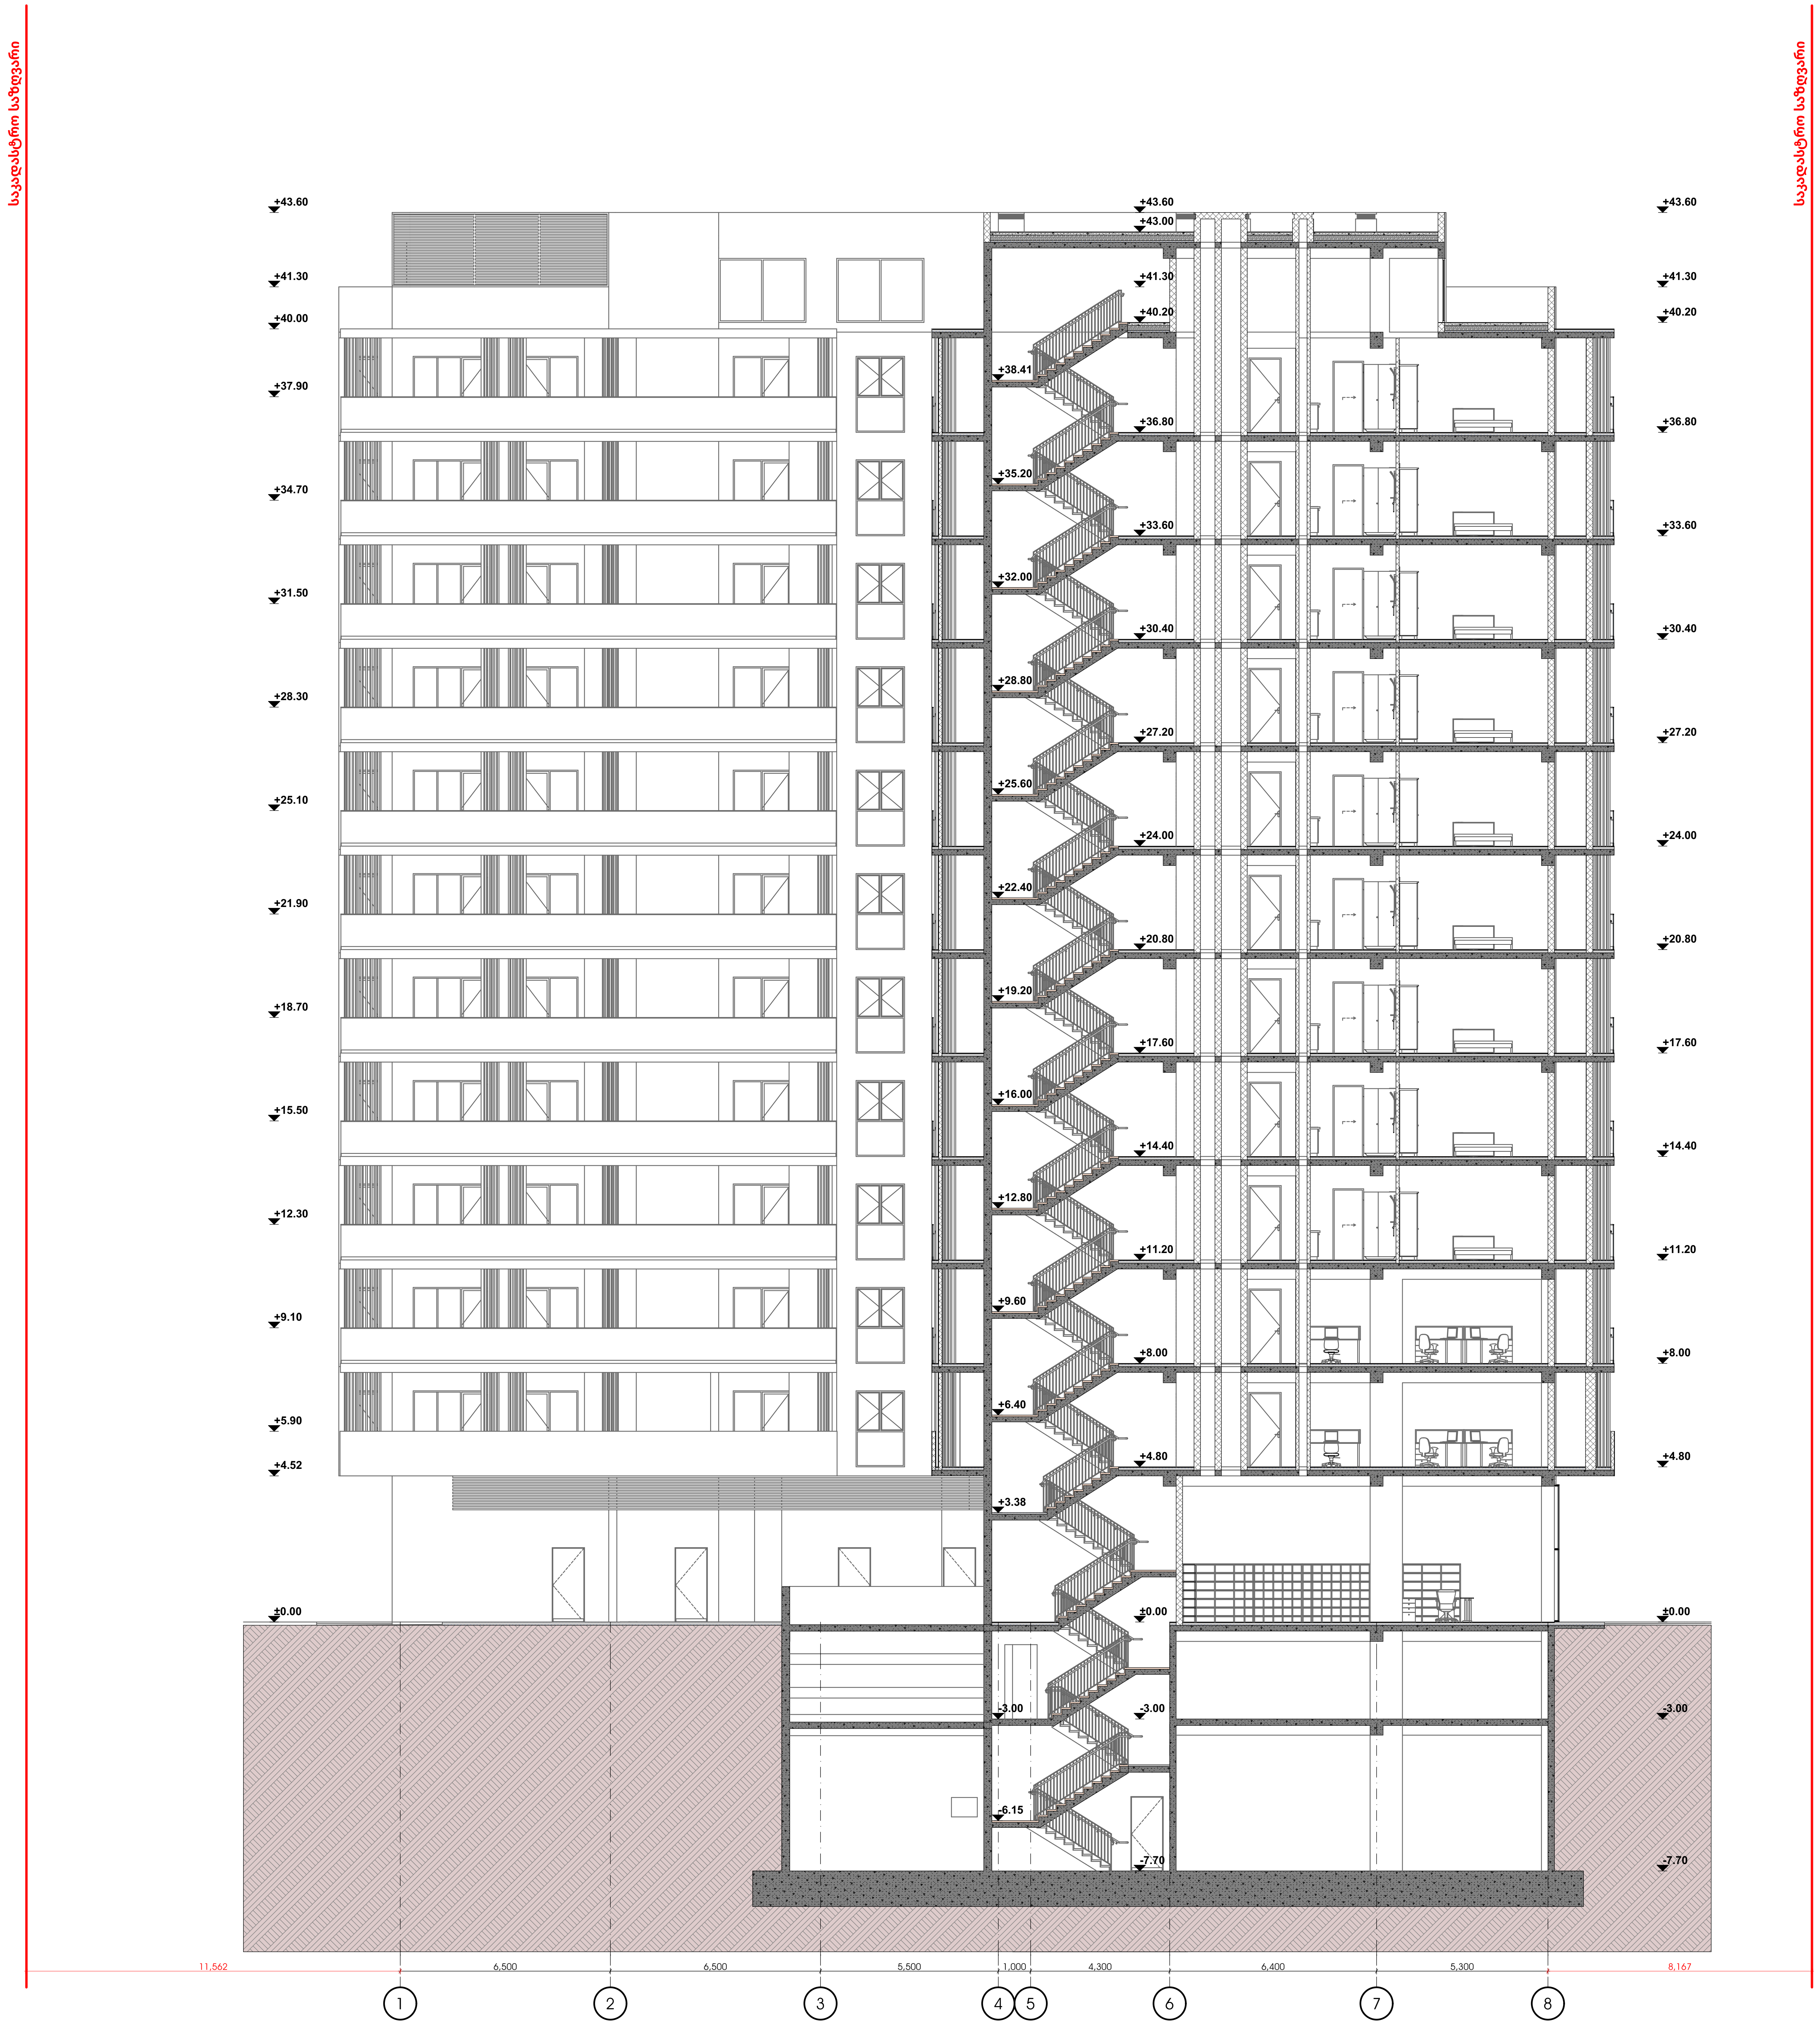

არქიტექტურული ნაწილი

პირობითი აღნიშვნები

შენიშვნები

1. ნახაზზე ზომები მოცემულია მილიმეტრებში
2. მშენებლობის დროს ყველა ცვლილება შეთანხმდეს არქიტექტორთან

დამკვეთი

შპს ალუმეტ,
ID ნომერი 205272818

პროექტის სახელწოდება

მრავალფუნქციური კომპლექსი / ბლოკი ა

მისამართი

ქ.თბილისი, ქ.თბილისი, დ.აღმაშენებლის ხეივანი მე-13 კმ.

ნაკვეთის საკადასტრო კოდი

(01.72.14.200.002)

N

დირექტორი

გიორგი ქევანიშვილი

არქიტექტორი

გიორგი ქევანიშვილი
ლევანი ქორქოლიანი
ბესიკ თუთბერიძე
დავით ელიზბარაშვილი

ARCHIDEA
ARCHITECTURE

შპს "არქიდეა" 401986801
საქართველო,
0179,თბილისი
ჯაბუა ამირეჯიბის
გზატკეცილი №6
ტელ; +995 99 70 80 13

ფურცლის სახელწოდება

ჭრილი 2-2

ფურცელი A.18

მასშტაბი 1:150

ფორმატი / A2 2022 წ.

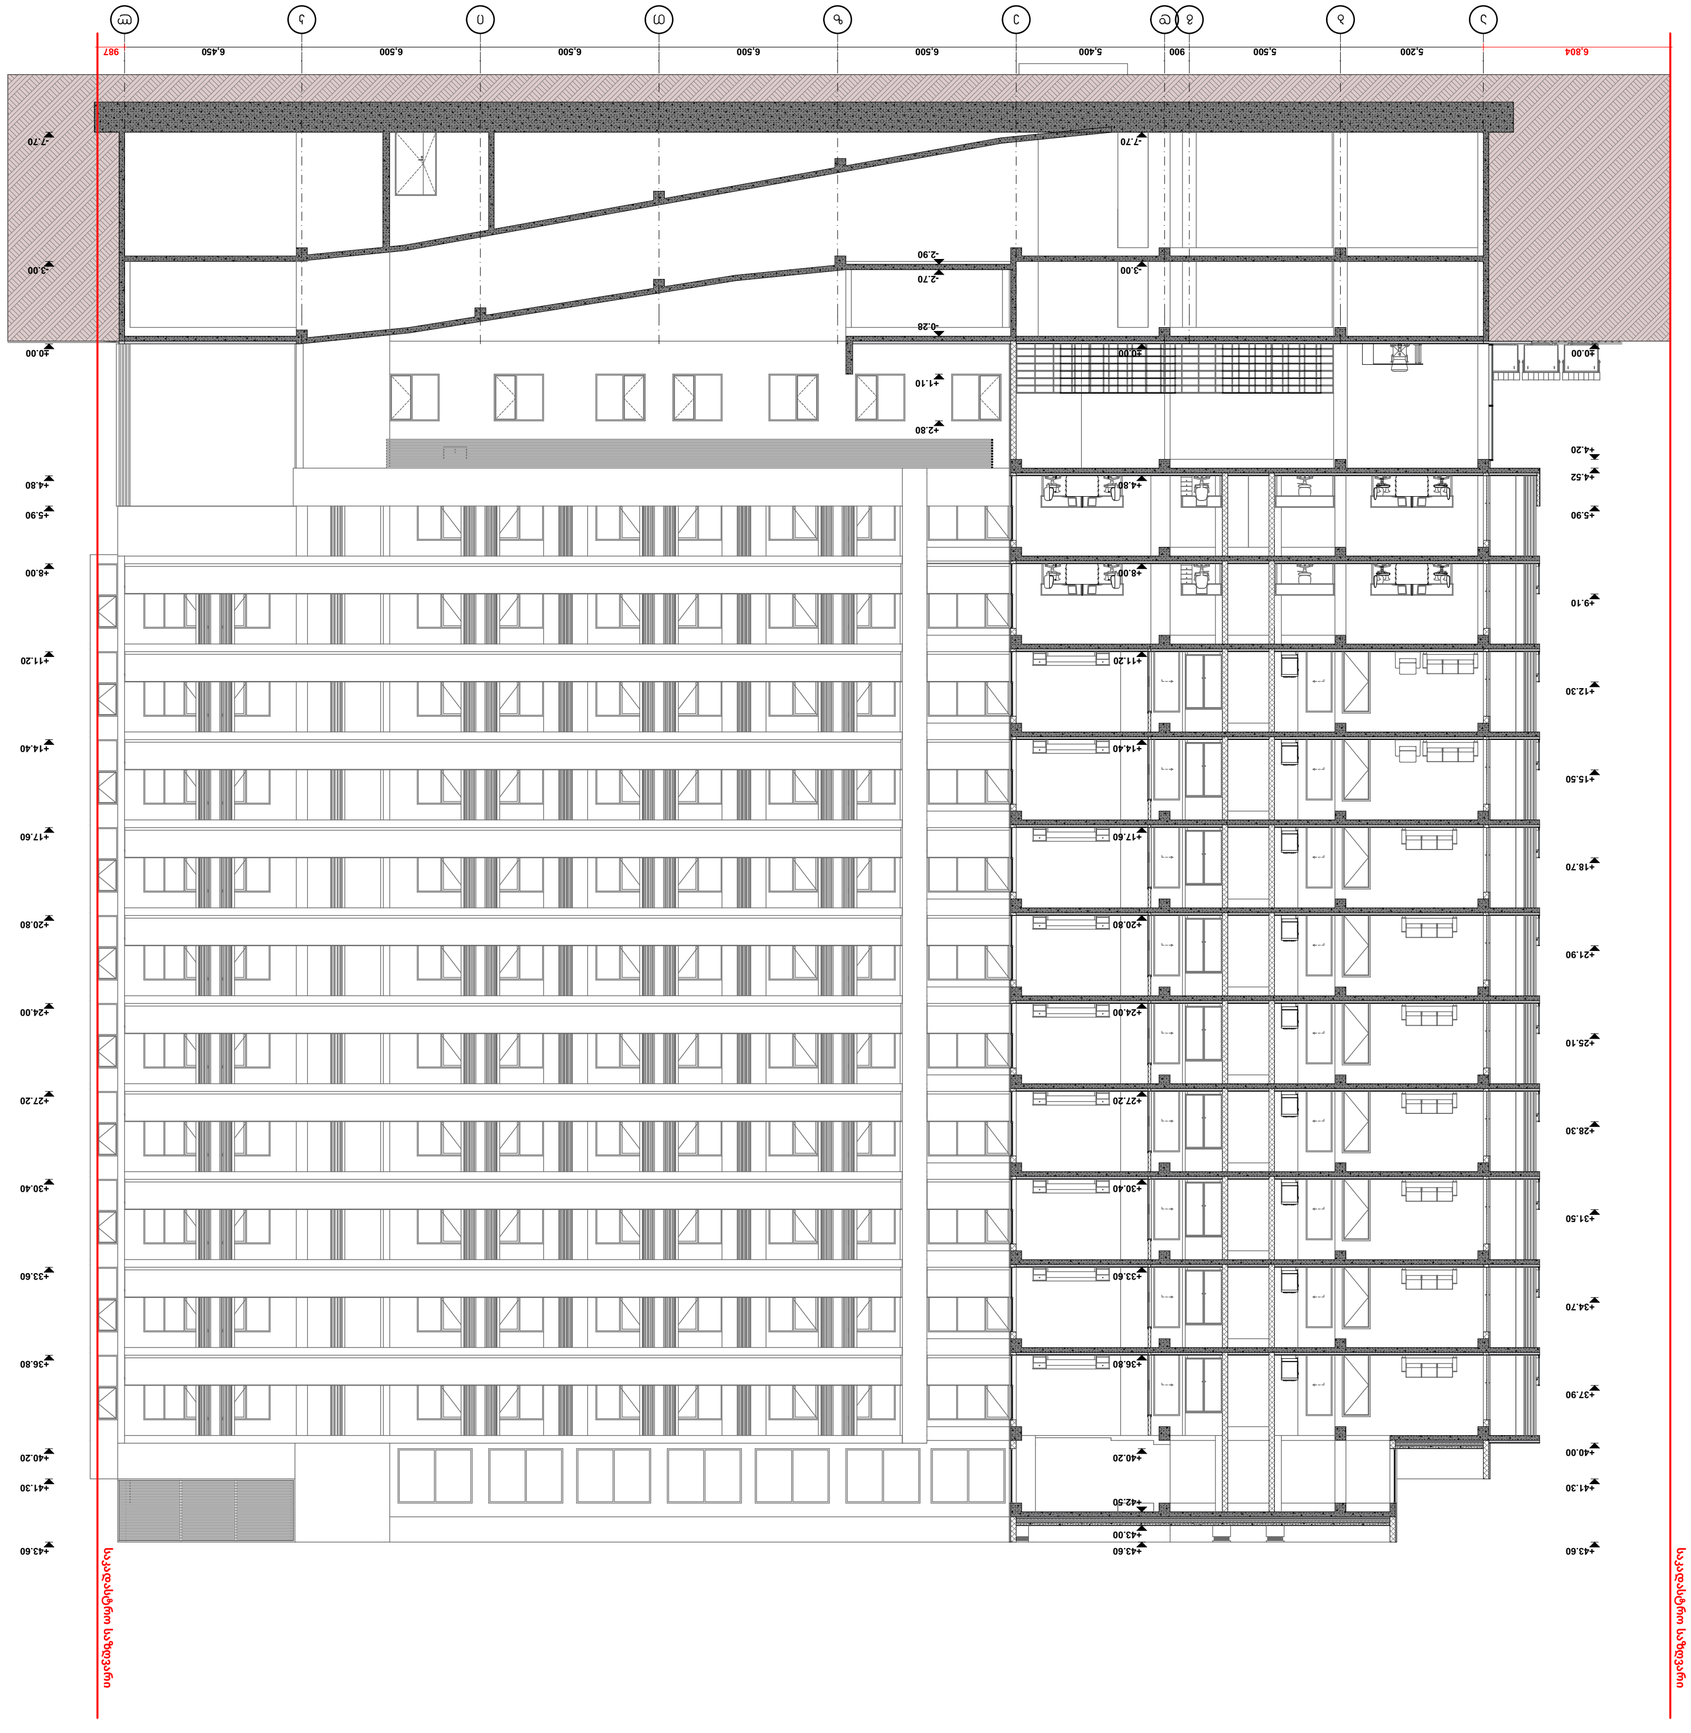

ᲐᲠᲥᲘᲢᲔᲥᲢᲣᲠᲐ ARCHITECTURE

შპს "არქიდეა" 401986801
ქ.თბილისი, ი.ჭავჭავაძის N46
ტელ.: +995 99 70 80 13

ფასადის ელემენტების ტიპები

ფრაგმენტი 3-3

ფრაგმენტი A.19

მასშტაბი 1:150

ფორმატი / A2 2022 6.

ᲐᲠᲥᲘᲢᲔᲥᲢᲣᲠᲣᲚᲘ ᲜᲐᲬᲘᲚᲘ

ᲞᲠᲝᲔᲥᲢᲘᲡ ᲐᲕᲢᲝᲠᲘ

ᲐᲠᲥᲘᲢᲔᲥᲢᲘ ᲒᲘᲝᲠᲒᲘ ᲯᲘᲜᲯᲘᲮᲐᲨᲕᲘᲚᲘ

ᲙᲝᲜᲡᲣᲚᲢᲐᲜᲢᲘ ᲜᲘᲜᲝ ᲒᲝᲒᲘᲜᲐᲨᲕᲘᲚᲘ

ᲙᲝᲜᲡᲢᲠᲣᲥᲪᲘᲘᲡ ᲮᲔᲚᲛᲫᲦᲕᲐᲜᲔᲚᲘ ᲐᲚᲔᲥᲡᲐᲜᲓᲠᲔ ᲯᲘᲜᲯᲘᲮᲐᲨᲕᲘᲚᲘ

ᲙᲝᲜᲡᲢᲠᲣᲥᲪᲘᲘᲡ ᲮᲔᲚᲛᲫᲦᲕᲐᲜᲔᲚᲘ ᲜᲘᲜᲝ ᲒᲝᲒᲘᲜᲐᲨᲕᲘᲚᲘ

ᲐᲠᲥᲘᲢᲔᲥᲢᲣᲠᲘᲡ ᲮᲔᲚᲛᲫᲦᲕᲐᲜᲔᲚᲘ ᲜᲘᲜᲝ ᲒᲝᲒᲘᲜᲐᲨᲕᲘᲚᲘ

ᲙᲝᲜᲡᲢᲠᲣᲥᲪᲘᲘᲡ ᲮᲔᲚᲛᲫᲦᲕᲐᲜᲔᲚᲘ ᲐᲚᲔᲥᲡᲐᲜᲓᲠᲔ ᲯᲘᲜᲯᲘᲮᲐᲨᲕᲘᲚᲘ

ᲞᲠᲝᲔᲥᲢᲘᲡ ᲐᲕᲢᲝᲠᲘ

ᲐᲠᲥᲘᲢᲔᲥᲢᲘ ᲒᲘᲝᲠᲒᲘ ᲯᲘᲜᲯᲘᲮᲐᲨᲕᲘᲚᲘ

ᲙᲝᲜᲡᲣᲚᲢᲐᲜᲢᲘ ᲜᲘᲜᲝ ᲒᲝᲒᲘᲜᲐᲨᲕᲘᲚᲘ

ᲙᲝᲜᲡᲢᲠᲣᲥᲪᲘᲘᲡ ᲮᲔᲚᲛᲫᲦᲕᲐᲜᲔᲚᲘ ᲐᲚᲔᲥᲡᲐᲜᲓᲠᲔ ᲯᲘᲜᲯᲘᲮᲐᲨᲕᲘᲚᲘ

ᲙᲝᲜᲡᲢᲠᲣᲥᲪᲘᲘᲡ ᲮᲔᲚᲛᲫᲦᲕᲐᲜᲔᲚᲘ ᲜᲘᲜᲝ ᲒᲝᲒᲘᲜᲐᲨᲕᲘᲚᲘ

ᲐᲠᲥᲘᲢᲔᲥᲢᲘ ᲒᲘᲝᲠᲒᲘ