I სართულის გეგმა
ნიშ. ±0.00 მ 1:200

ფორმატი A-1 | დაკვეთა №

შენიშვნები:

1. ნახაზზე ზომები მოცემულია მეტრებში.
2. ნახაზის ყველა ცვლილება მშენებლობისას მეთანხმებული უნდა იქნას პროექტის ავტორთან.

პირობითი აღნიშვნები:

- ⑥ – აღმართი
- ±0.00 – ბეტონი
- ±0.00 – რიგელი
- ა-ნ – დიაფრაგმა
- ფ-ნ – კოლონა
- მ-ნ – ღერძის ხაზი
- ფარ.-ნ. – საკვლევარო სახლთარი

ექსპლიკაცია :

1. ბაზარი
2. პირის უჯრედი
3. ავტოსადგომი
4. პანდუსი
5. WC

ტექნიკურ-ეკონომიკური მაჩვენებლები :

საერთო ფართი	- 7810,86 მ²
მათ შორის	
- ბაზრის ფართი	- 4780,77 მ²
- ლიფტების ორმოს უჯრედი (ნაბიჯების და პარკინგით)	- 175,95 მ²
- WC	- 45,89 მ²
- ავტოსადგომი	- 2808,25 მ²

დამკვეთი

შ.პ.ს. თბილისი მოლი

მისამართი

ქ.თბილისი, წინამძღვრიშვილის ქუჩა №135

პროექტის სახელწოდება

ცენტრალური სუპერმარკეტის პროექტირებული პროექტი

თანამდებობა	ხელმოწერა	გვარი	თარიღი
დირექტორი		ნ. გეგეჭკორი	
მთავარი არქ.		ლ. ხაჩაპურიძე	
პაპორი		დ. დანელია	
პაპორი		ლ. ჯილაძე	
დაკვეთა		მ. ბარალაძა	
შეამოწმა		ლ. ხაჩაპურიძე	

"Arc Creation" L.t.d.
adress:
#89/24,agmashenebeli ave,
Tbilisi, Georgia
tel:295 01 04; 591 270 222
E_mail: <levan.khukhashvili@gmail.com>

შ.პ.ს. "არქ ქრიეიშენ"
მისამართი:
ქ.თბილისი, აღმაშენებლის გამზ.№89/24,
ტელ: 295 01 04; 591 270 222

მასშტაბი	1:200	ნახაზი: I სართულის გეგმა ნიშ.±0.00
თარიღი	3.02.2012	
სტადია	ფურცელი	ფურცლები
პროექტი	A-4	A-17

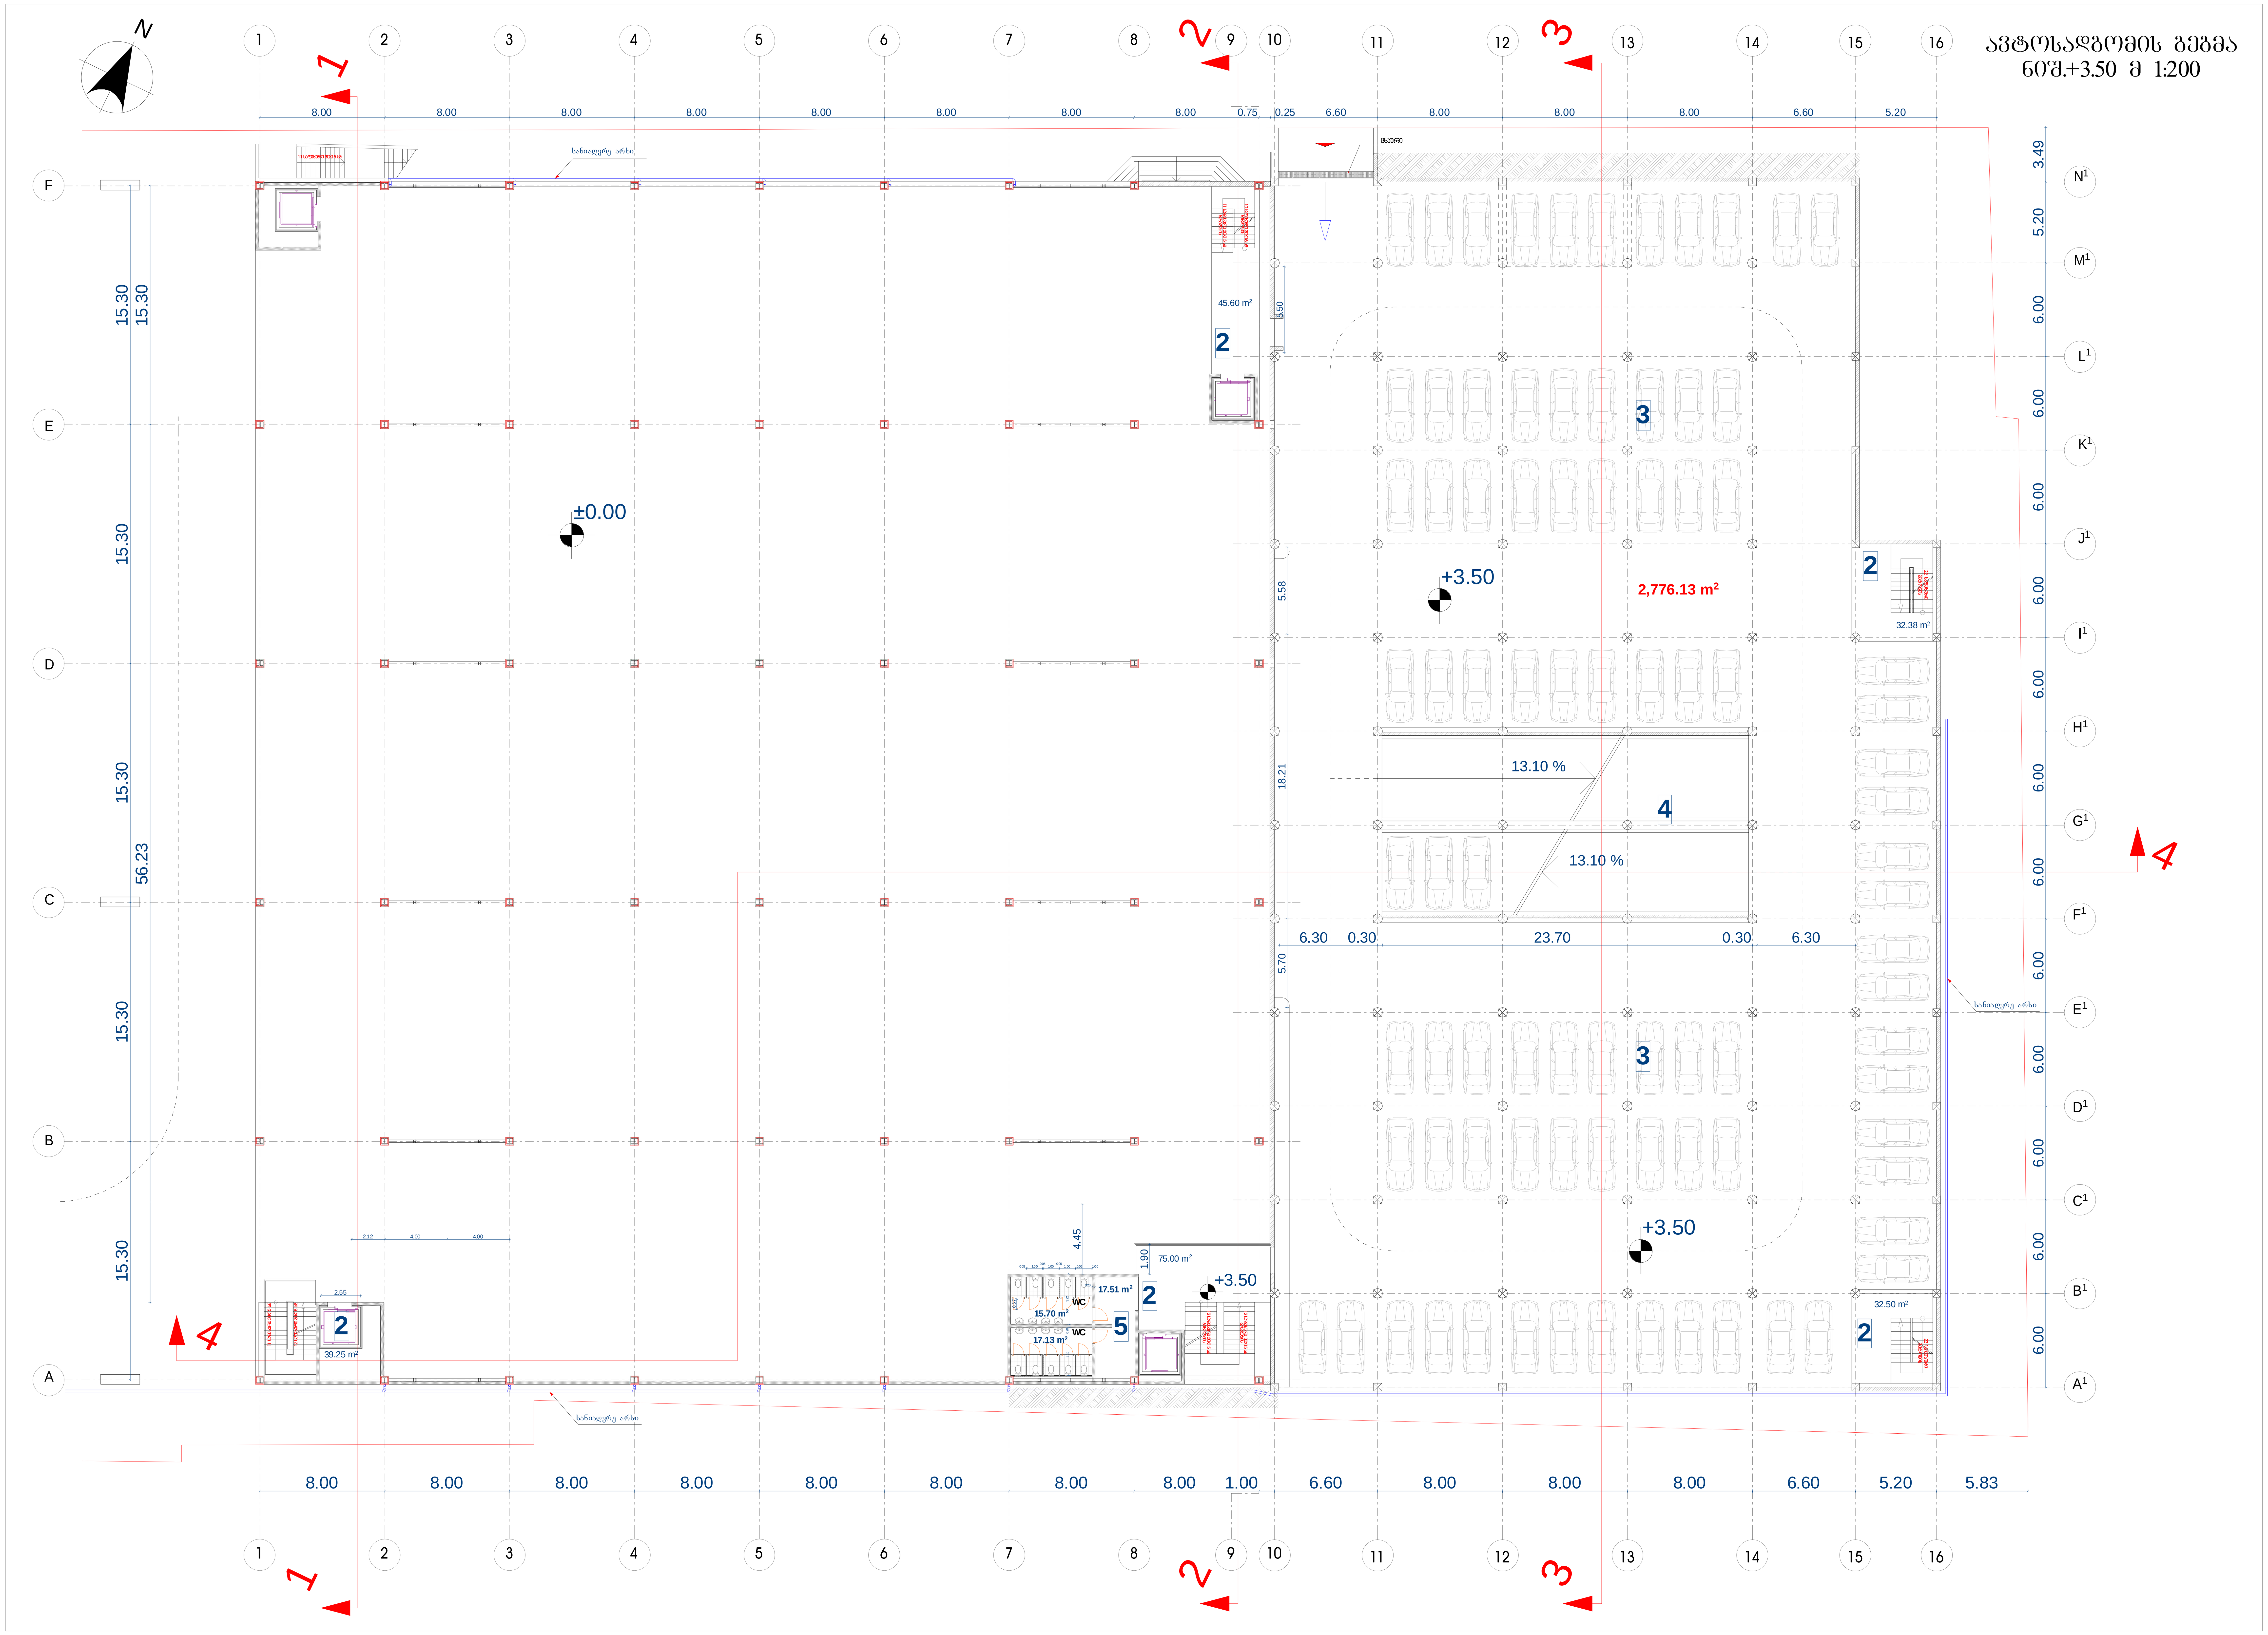

ფორმატი ა-1	დაკვეთა №	

შენიშვნები:

1. ნახაზზე ზომები მოცემულია მეტრებში.
2. ნახაზის ყველა ცვლილება მშენებლობისას შეთანხმებული უნდა იყოს პროექტის ავტორთან.

პირობითი აღნიშვნები:

⑥ –		▨ –	კედელი
–		▨ –	ტიხარი
–		–	რიგელი
პ-6 –		–	დიაფრაგმა
ფ-6 –		☒ –	კოლონა
მ-6 –		–	ღერძის ხაზი
ფარ-6 –		–	საკადასტრო საზღვარი

ექსპლიკაცია :

2. კიბის უჯრედი
3. ავტოსადგომი
4. პანდუსი
5. WC
6. დამხმარე ფართი

ტექნიკურ-ეკონომიკური მაჩვენებლები :

საერთო ფართი	- 3132,99 მ²
მათ შორის	
- ლიფტები, კიბის უჯრედი (ტამბურით და დერეფნით)	- 223,55 მ²
- ავტოსადგომი	- 2808,25 მ²
- WC	- 50,34 მ²
- დამხმარე ფართი	- 50.85 მ²

დამკვეთი

შ.პ.ს. თბილისი მოლი

მისამართი

ქ.თბილისი, წინამძღვრიშვილის ქუჩა №135

პროექტის სახელწოდება

ცენტრალური სუპერმარკეტის კორექტირებული პროექტი

თანამდებობა	ხელმოწერა	გვარი	თარიღი
დირექტორი		ნ. გეგეჭკორი	
მთავარი არქ.		ლ. ხუხაშვილი	
ავტორი		დ. დანელია	
ავტორი		ლ. კილაძე	
დამუშავა		გ. ბარკალაია	
შემოწმა		ლ. ხუხაშვილი	

შ.პ.ს. "არქ ქრიატიონ"
მისამართი:
ქ.თბილისი, აღმაშენებლის გამზ.№89/24,
ტელ: 295 01 04; 591 270 222

"Arc Creation" L.t.d.
adress:
#89/24,agmashenebeli ave,
Tbilisi, Georgia
tel:295 01 04; 591 270 222

E_mail: <levan.khukhashvili@gmail.com>

მასშტაბი	1:200	ნახაზი: ავტოსადგომის გეგმა ნიშ.+3.50
თარიღი	3.02.2012	

სტადია	ფურცელი	ფურცლები
პროექტი	ა-5	ა-17

II სართულის გეგმა
ნ0მ.+7.00 მ 1:200

ფურცლები ა-1 | დაყვეთა №

შენიშვნები:

1. ნახაზზე ზომები მოცემულია მმ-ებში.

2. ნახაზის ყველა ცვლილება მშენებლობისას მთლიანობაში უნდა იყოს პროექტის ავტორთან.

პირობითი აღნიშვნები:

- ⑥ – პანდუსი
- +/- – ბეტონი
- +/- – რიგოლი
- ა-ბ – დიაფრაგმა
- ფ-ნ – კოლონა
- მ-ნ – ღერძის ხაზი
- ფარ-ნ – საკადასტრო საზღვარი

ექსპლიკაცია :

1. ბაზარი
2. პოზის უჯრედი
3. ავტოსადგომი
4. პანდუსი
5. WC
6. ოფისი
7. ლაბორატორია

ტექნიკურ-ეკონომიკური მაჩვენებლები :

საერთო ფართი	- 7844,65 მ²
მათ შორის	
- ბაზრის ფართი	- 4829,58 მ²
- ლიფტები, კიბის უჯრედი (ტამბურის და შახტების)	- 263,22 მ²
- ავტოსადგომი	- 2540,11 მ²
- ოფისი	- 151,54 მ²
- ლაბორატორია	- 60,20 მ²

დამკვეთი
შ.პ.ს. თბილისი მოლი

მისამართი
ქ.თბილისი, წინამძღვრიშვილის ქუჩა №135

პროექტის სახელწოდება
ცენტრალური სუპერმარკეტების პორტფელის ტიპური პროექტი

თანამდებობა	ხელმოწერა	გვარი	თარიღი
დირექტორი		ნ. გეგეჭკორი	
მთავარი არქ.		ლ. ხახვაშვილი	
ავტორი		დ. დანელია	
ავტორი		ლ. პილპაძ	
დამკვეთი		გ. ბარამაძია	
მეკვეთნე		ლ. ხახვაშვილი	

შ.პ.ს. "არქ ქრიეიშენ" მისამართი: ქ.თბილისი, ალმაშენებლის გამზ.№89/24, ტელ: 295 01 04; 591 270 222

"Arc Creation" L.t.d. adress: #89/24,agmashenebeli ave, Tbilisi, Georgia tel:295 01 04; 591 270 222

E_mail: <levan.khukhashvili@gmail.com>

მასშტაბი	1:200	ნახაზი:
თარიღი	3.02.2012	II სართულის გეგმა ნ0მ.+7.00

სპეციალობა	ფურცელი	ფურცლების
პროექტი	ა-6	ა-17

სანებართვო პირობები №1
ქ.თბილისი, ნაძალადევის რაიონი, ზ.ფალიაშვილის ქუჩა №35-ში მდებარე ტერიტორიაზე ავტოსამრეცხაო-ავტოგასამართი კომპლექსის მშენებლობის პროექტზე

ობიექტის მისამართი: ქ.თბილისი, ზ.ფალიაშვილის ქუჩა №35

ნებართვის მფლობელი: შპს „ავტოსამრეცხაო-ავტოგასამართი კომპლექსი“

ნებართვის გაცემის საფუძველი: ქ.თბილისის მუნიციპალიტეტის მერიის 2012 წლის 3 თებერვლის №1-1/1-1/1-1/

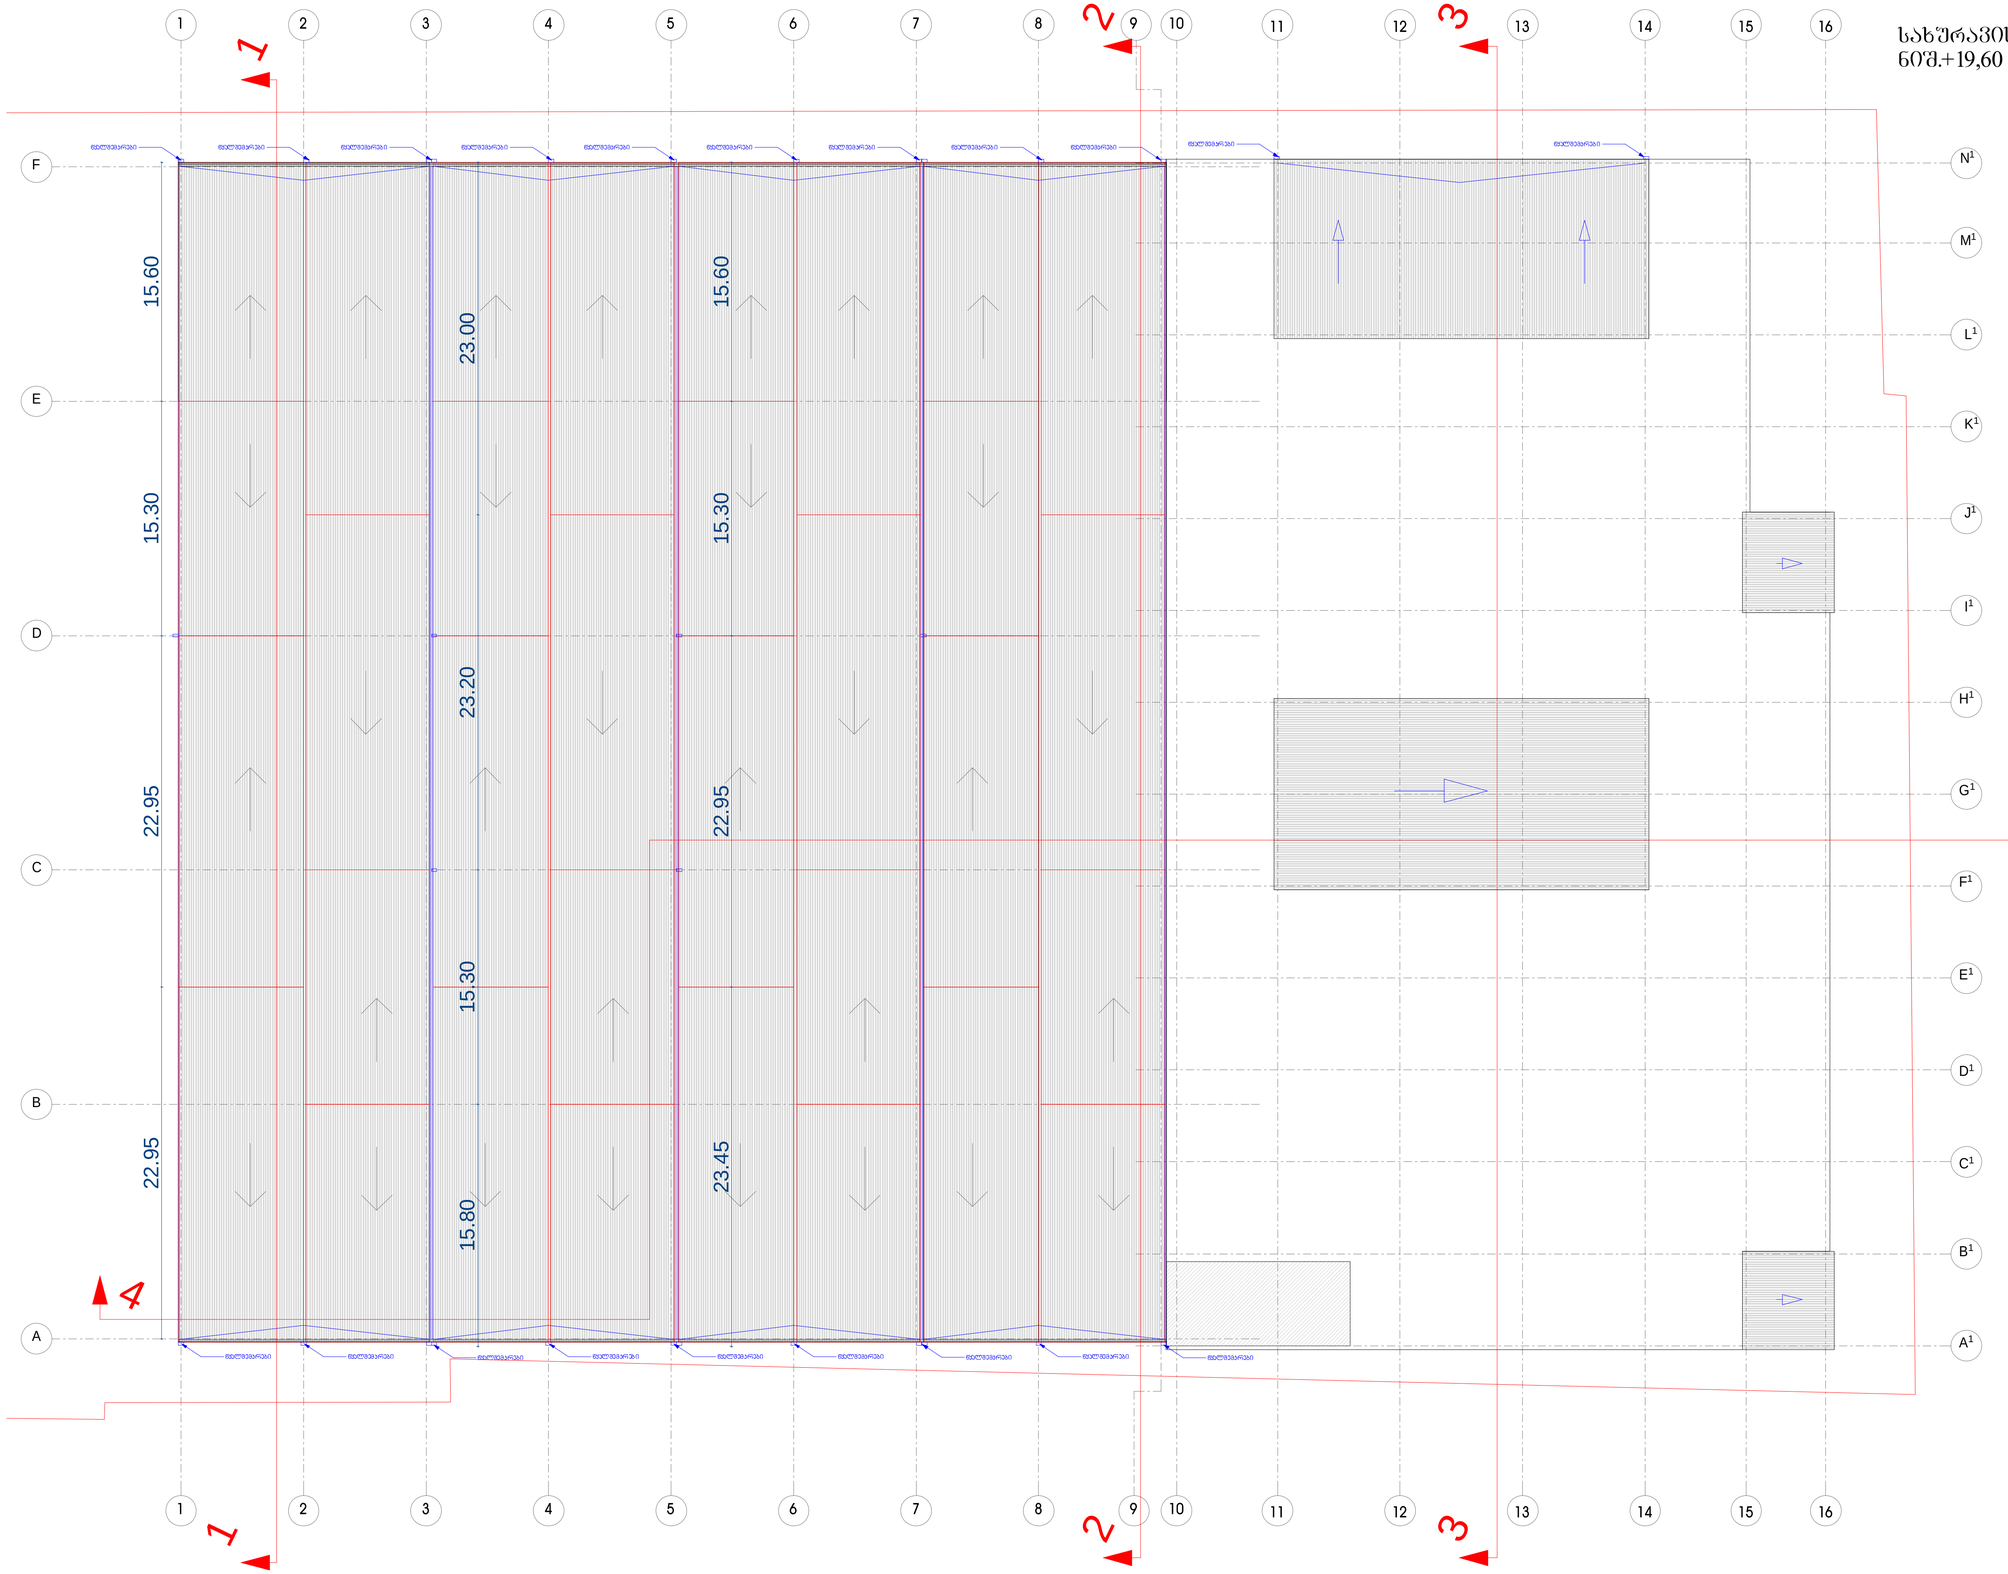

ფორმატი A-1 | დეპარტამენტი №

შენიშვნები:

1. ნახაზზე ზომები მოცემულია მეტრებში.

2. ნახაზის ყველა ცვლილება მშენებლობისას შეთანხმებული უნდა იქნეს პროექტის ავტორთან.

პირობითი აღნიშვნები:

- ⑥ – ა-ბ – ფ-ბ – მ-ბ – ფარ-ნ.. – ბეტონი, ბლოკი, რიგელი, დიაფრაგმა, კოლონა, ღერძის ხაზი, საკადასტრო საზღვარი

ექსპლიკაცია :

ტექნიკურ-ეკონომიკური მაჩვენებლები :

დამკვეთი

შ.პ.ს. თბილისი მოლი

მისამართი

ქ.თბილისი, წინამძღვრიშვილის ქუჩა №135

პროექტის სახელწოდება

ცენტრალური სუპერმარკეტის აპრობირებული პროექტი

თანამდებობა	ხელმოწერა	გვარი	თარიღი
დირექტორი		ნ. გეგეჭორი	
მთავარი არქ.		ლ. ხახვაშვილი	
პბიორი		დ. დუნდუა	
პბიორი		ლ. კილაძე	
დაკვეთაზე		გ. ბარამიძე	
მეთვალე		ლ. ხახვაშვილი	

"Arc Creation"
შ.პ.ს. "არქ ქრიეიშენ" მისამართი: ქ.თბილისი, გამშენებლის გვ№ბ.№89/24, ტელ: 295 01 04; 591 270 222
"Arc Creation" L.t.d. adress: #89/24,agmashenebeli ave, Tbilisi, Georgia tel:295 01 04; 591 270 222
E_mail: <levan.khukhashvili@gmail.com>

მასშტაბი	1:200	ნახაზი:
თარიღი	3.02.2012	სახურავის გეგმა ნ0შ. +19.60

სპეციალობა	ფურცელი	ფურცლების
პროექტი	A-8	A-17

აბასთუმნის ქუჩა

ფონადგზომების ქუჩა

ღია ავტოსადგომის გეგმა
ნიშ.+0.00 მ 1:200

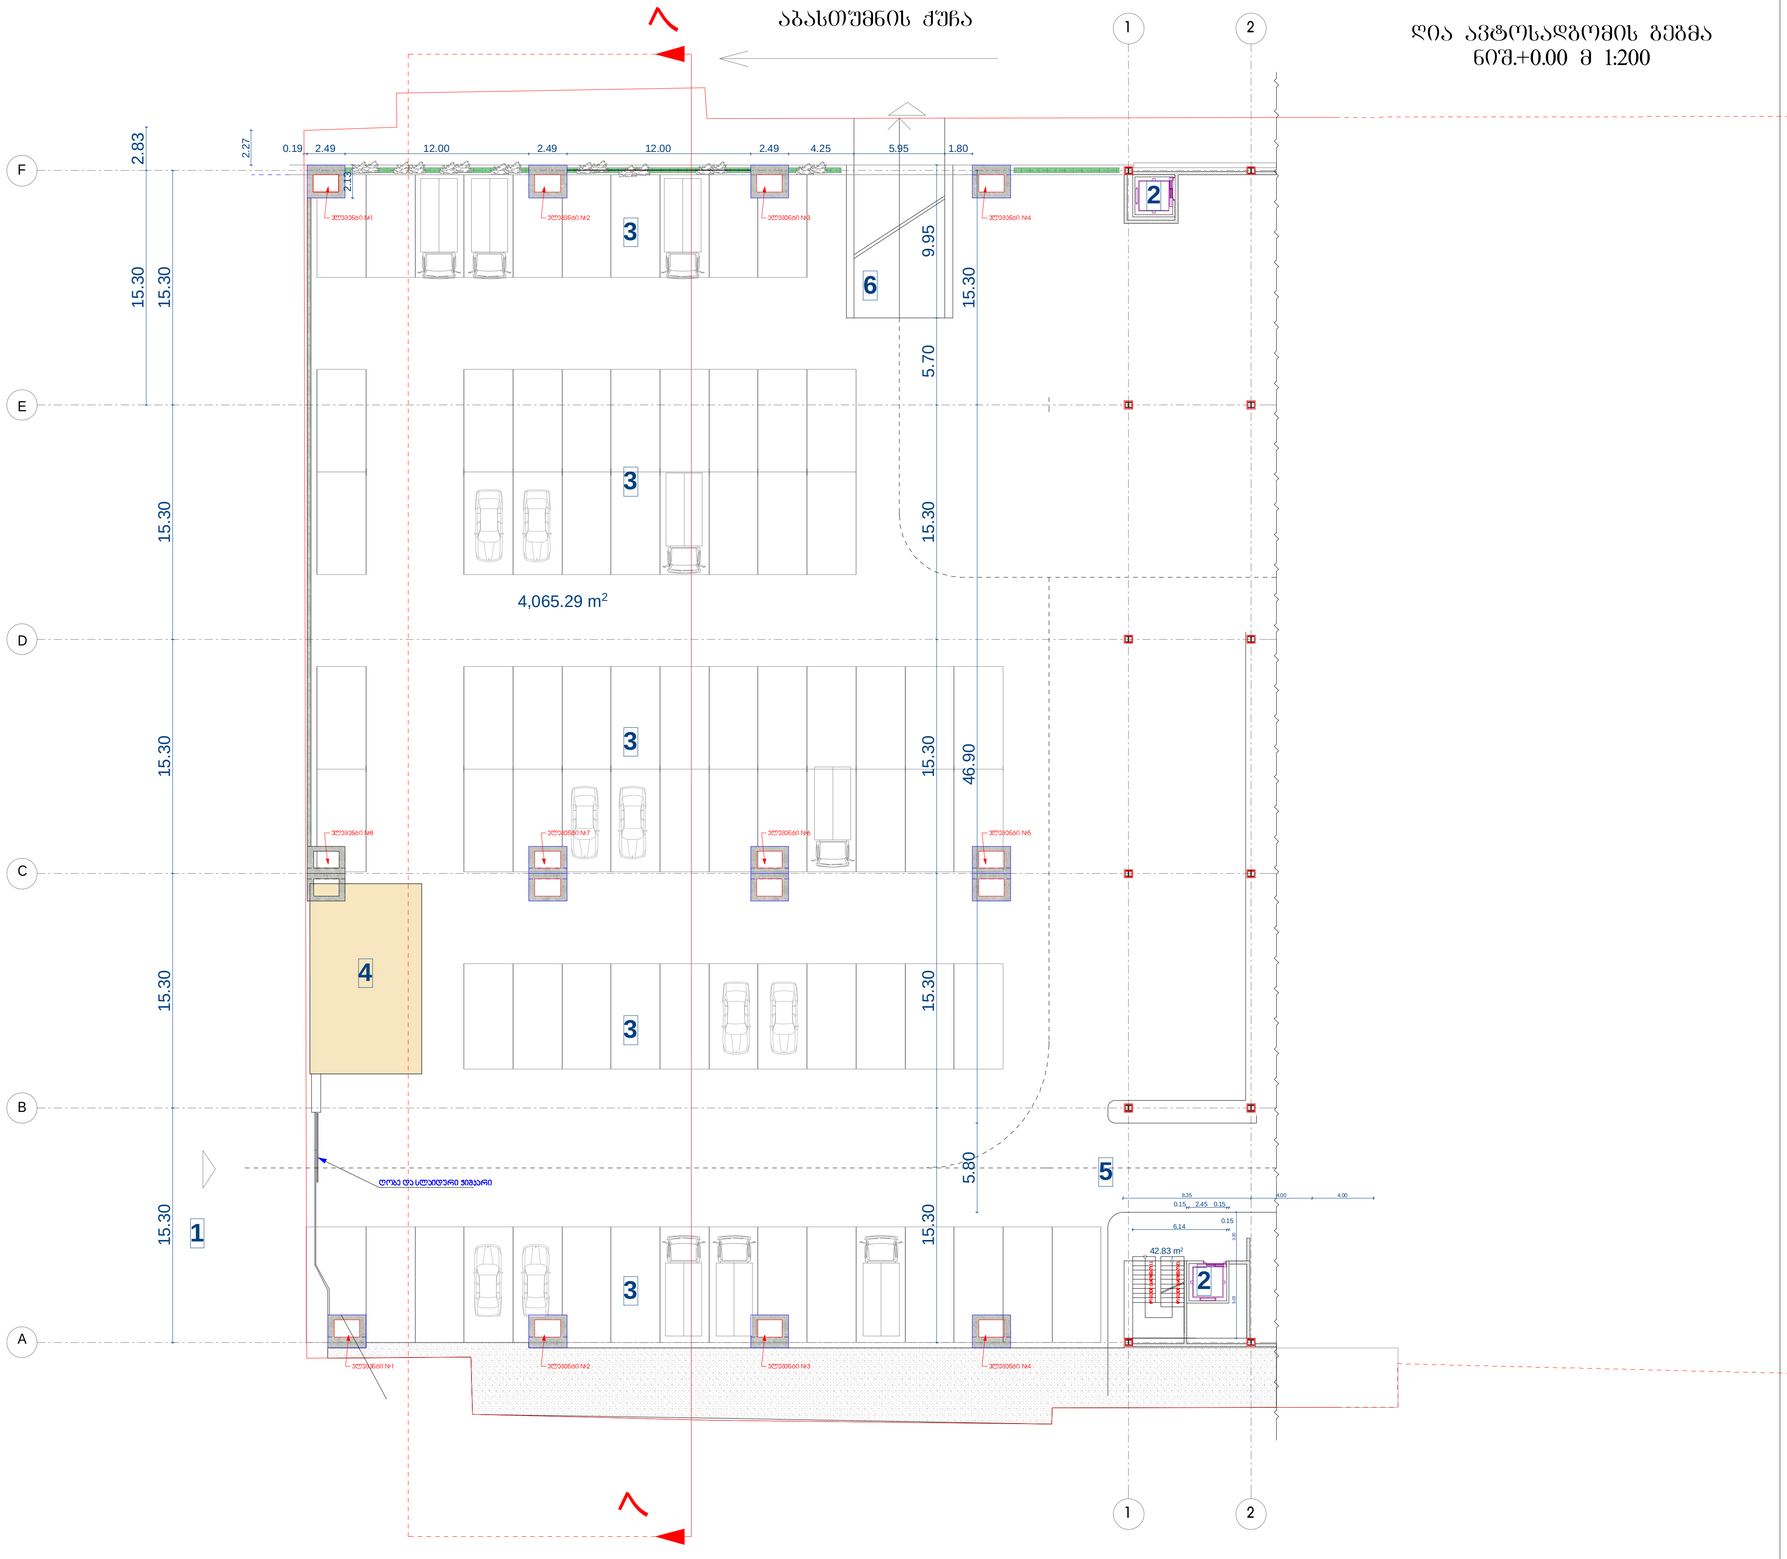

ფორმატი A-1 | დაკვეთა №

შენიშვნები:

1. ნახაზზე ზომები მოცემულია მეტრებში.

2. ნახაზის ყველა ცვლილება მშენებლობისას მთავანხმებული უნდა იყოს პროექტის ავტორთან.

პირობითი აღნიშვნები:

⑥ –	– ასფალტი
–	– ბეტონი
–	– რიგელი
A-6 –	– დიაფრაგმა
Ფ-6 –	– პოლონი
B-6 –	– ღერძის ხაზი
ფარ-6 –	– საკადასტრო საზღვარი

ექსპლიკაცია :

1. შესასვლელი
2. გასასვლელი
3. ავტოსადგომი
4. დამხმარე შენობა
5. ბაზარში შესასვლელი
6. პანდუსი

ტექნიკურ-ეკონომიკური მაჩვენებლები :

ავტოსადგომის ფართი - 4510,10 მ²

დამკვეთი

შ.პ.ს. თბილისი მოლი

მისამართი

ქ.თბილისი, წინამძღვრიშვილის ქუჩა №135

პროექტის სახელწოდება

ცენტრალური სუპერმარკეტის პროექტირებული პროექტი

თანამდებობა	ხელმოწერა	გვარი	თარიღი
ხელმძღვანელი		ნ. გეგეჭკორი	
მთავარი არქ.		ლ. ხუციშვილი	
ავტორი		ლ. ლაღიძე	
ავტორი		ლ. პილპაკ	
დატვირთვა		ა. ბარამაძე	
მპაგონგა		ლ. ხუციშვილი	

"Arc Creation" L.t.d.
adress:
#89/24,agmashenebeli ave,
Tbilisi, Georgia
tel:295 01 04; 591 270 222
E_mail: <levan.khukhashvili@gmail.com>

შ.პ.ს. "არქ ქრიეიშენ"
მისამართი:
ქ.თბილისი, აღმაშენებლის გამზ.№89/24,
ტელ: 295 01 04; 591 270 222

მასშტაბი	1:200	ნახაზი:
თარიღი	3.02.2012	ღია ავტოსადგომის გეგმა ნიშ.±0.00

სტადია	ფურცელი	ფურცლები
პროექტი	A-13	A-17

დამხმარე შენობის გეგმა
ნიშ.±0.00 და +2.50 მ 1:100

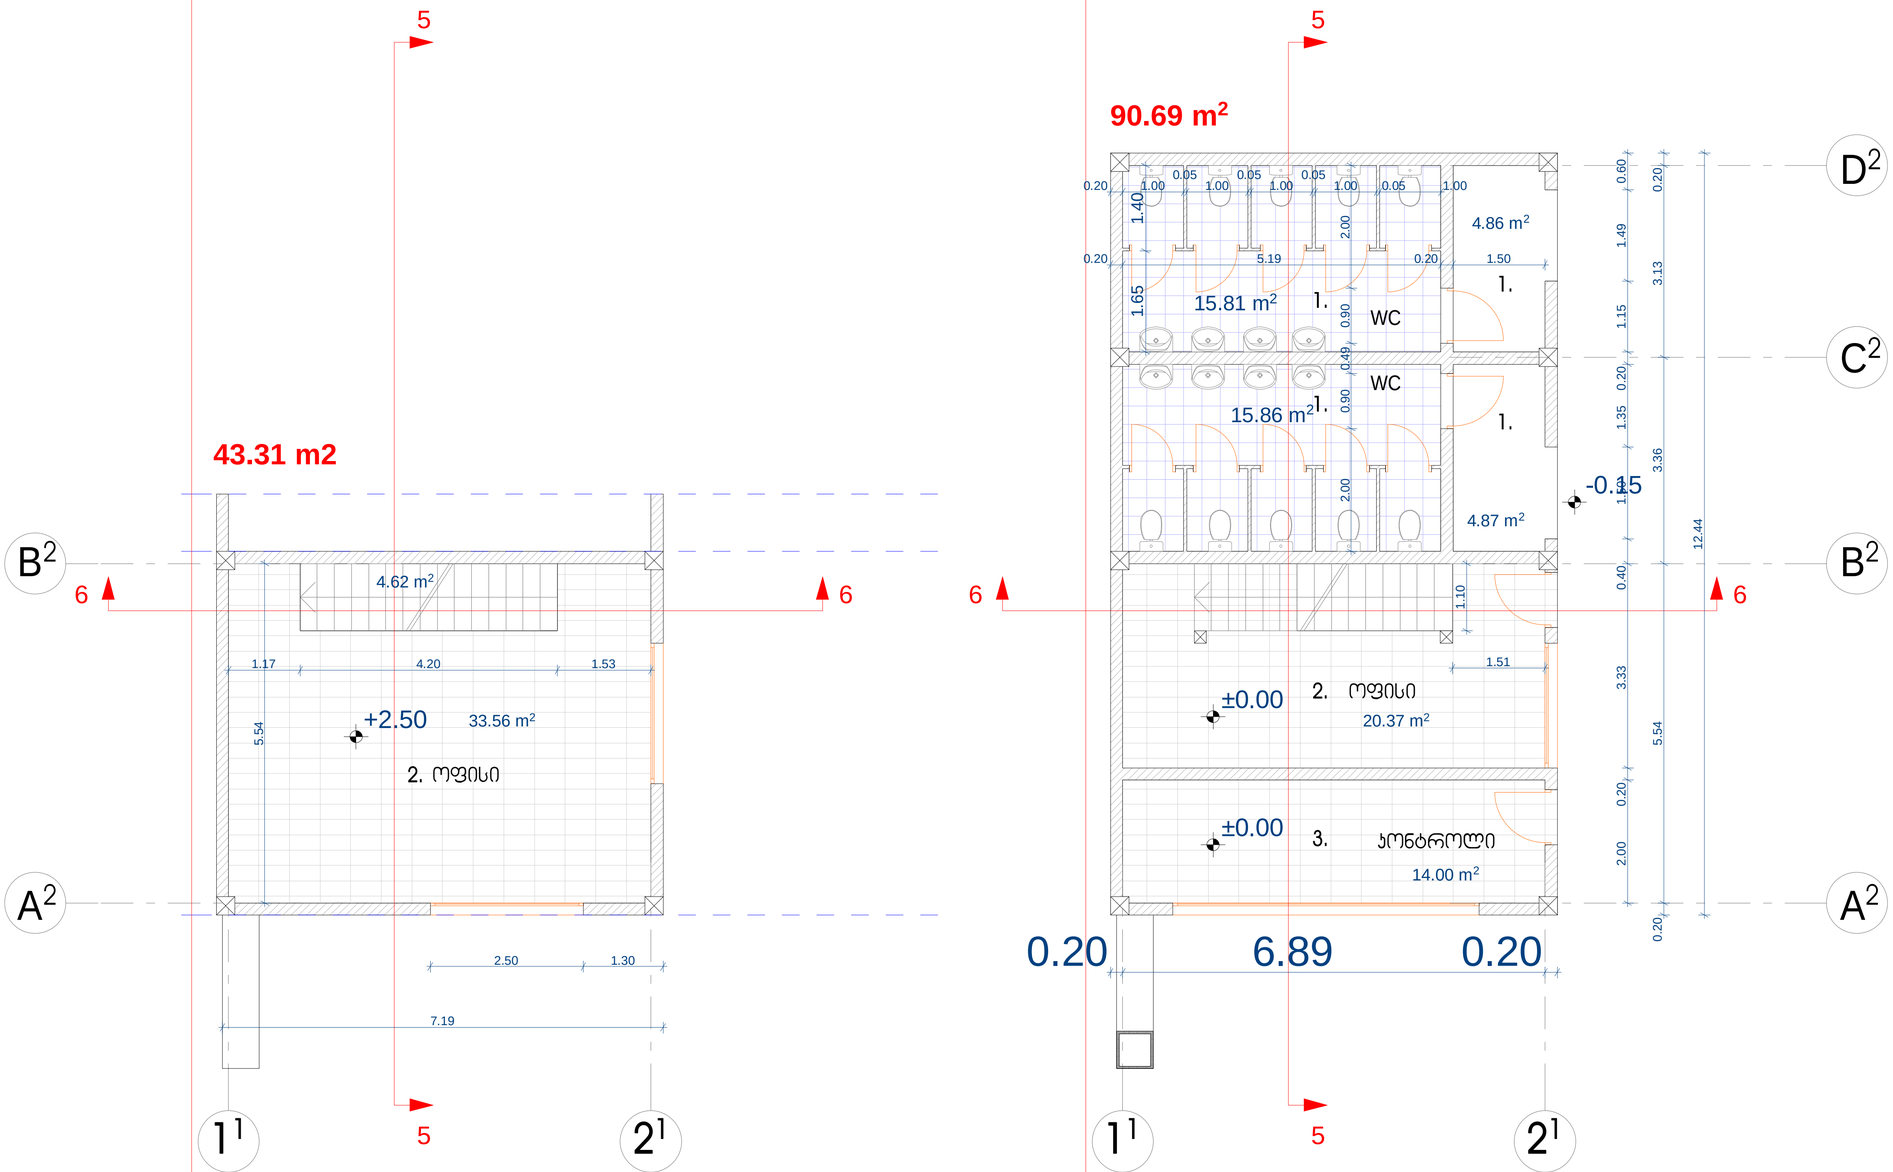

ფორმატი A-3	თბილისი 2012 წ.
	დაკვეთა №

ექსპლიკაცია:

1. WC	- 41.40 მ²
2. ოფისი	- 52.25 მ²
3. კონტროლი	- 14.00 მ²
საერთო ფართი	- 107.65 მ²
მოშენების ფართი	- 90.69 მ²

შენიშვნა:

(±0,00 - 413.35)

ზომა მოცემულია მილიმეტრებში, ნიშნულები მეტრებში.

პროექტის სახელწოდება

ქ. თბილისში ვინამძვრიშვილის ქ. №135-ში, ცენტრალური სუპერმარკეტის კორექტირებული პროექტი

არქიტექტურული ნაწილი

RC creation

დამხმარე შენობის გეგმა; დამხმარე შენობის ანტრესოლის გეგმა

შ.პ.ს. „არქ ქრიატივ“

თანამდებობა	გვარი	ხელმოწერა	თარიღი
დირექტორი	ნ. გეგეჭკორი		
მთ.არქიტექტორი	ლ. ხუხაშვილი		
ავტორი	დ. დანელია		
ავტორი	ლ. კილაძე		
დაამუშავა	გ. გარკალაია		
შეამოწმა	ლ. ხუხაშვილი		
თარიღი	3.02.2012	მასშტაბი	1:100
სტადია		ფურცლები	ფურცელი
პროექტი		17	15