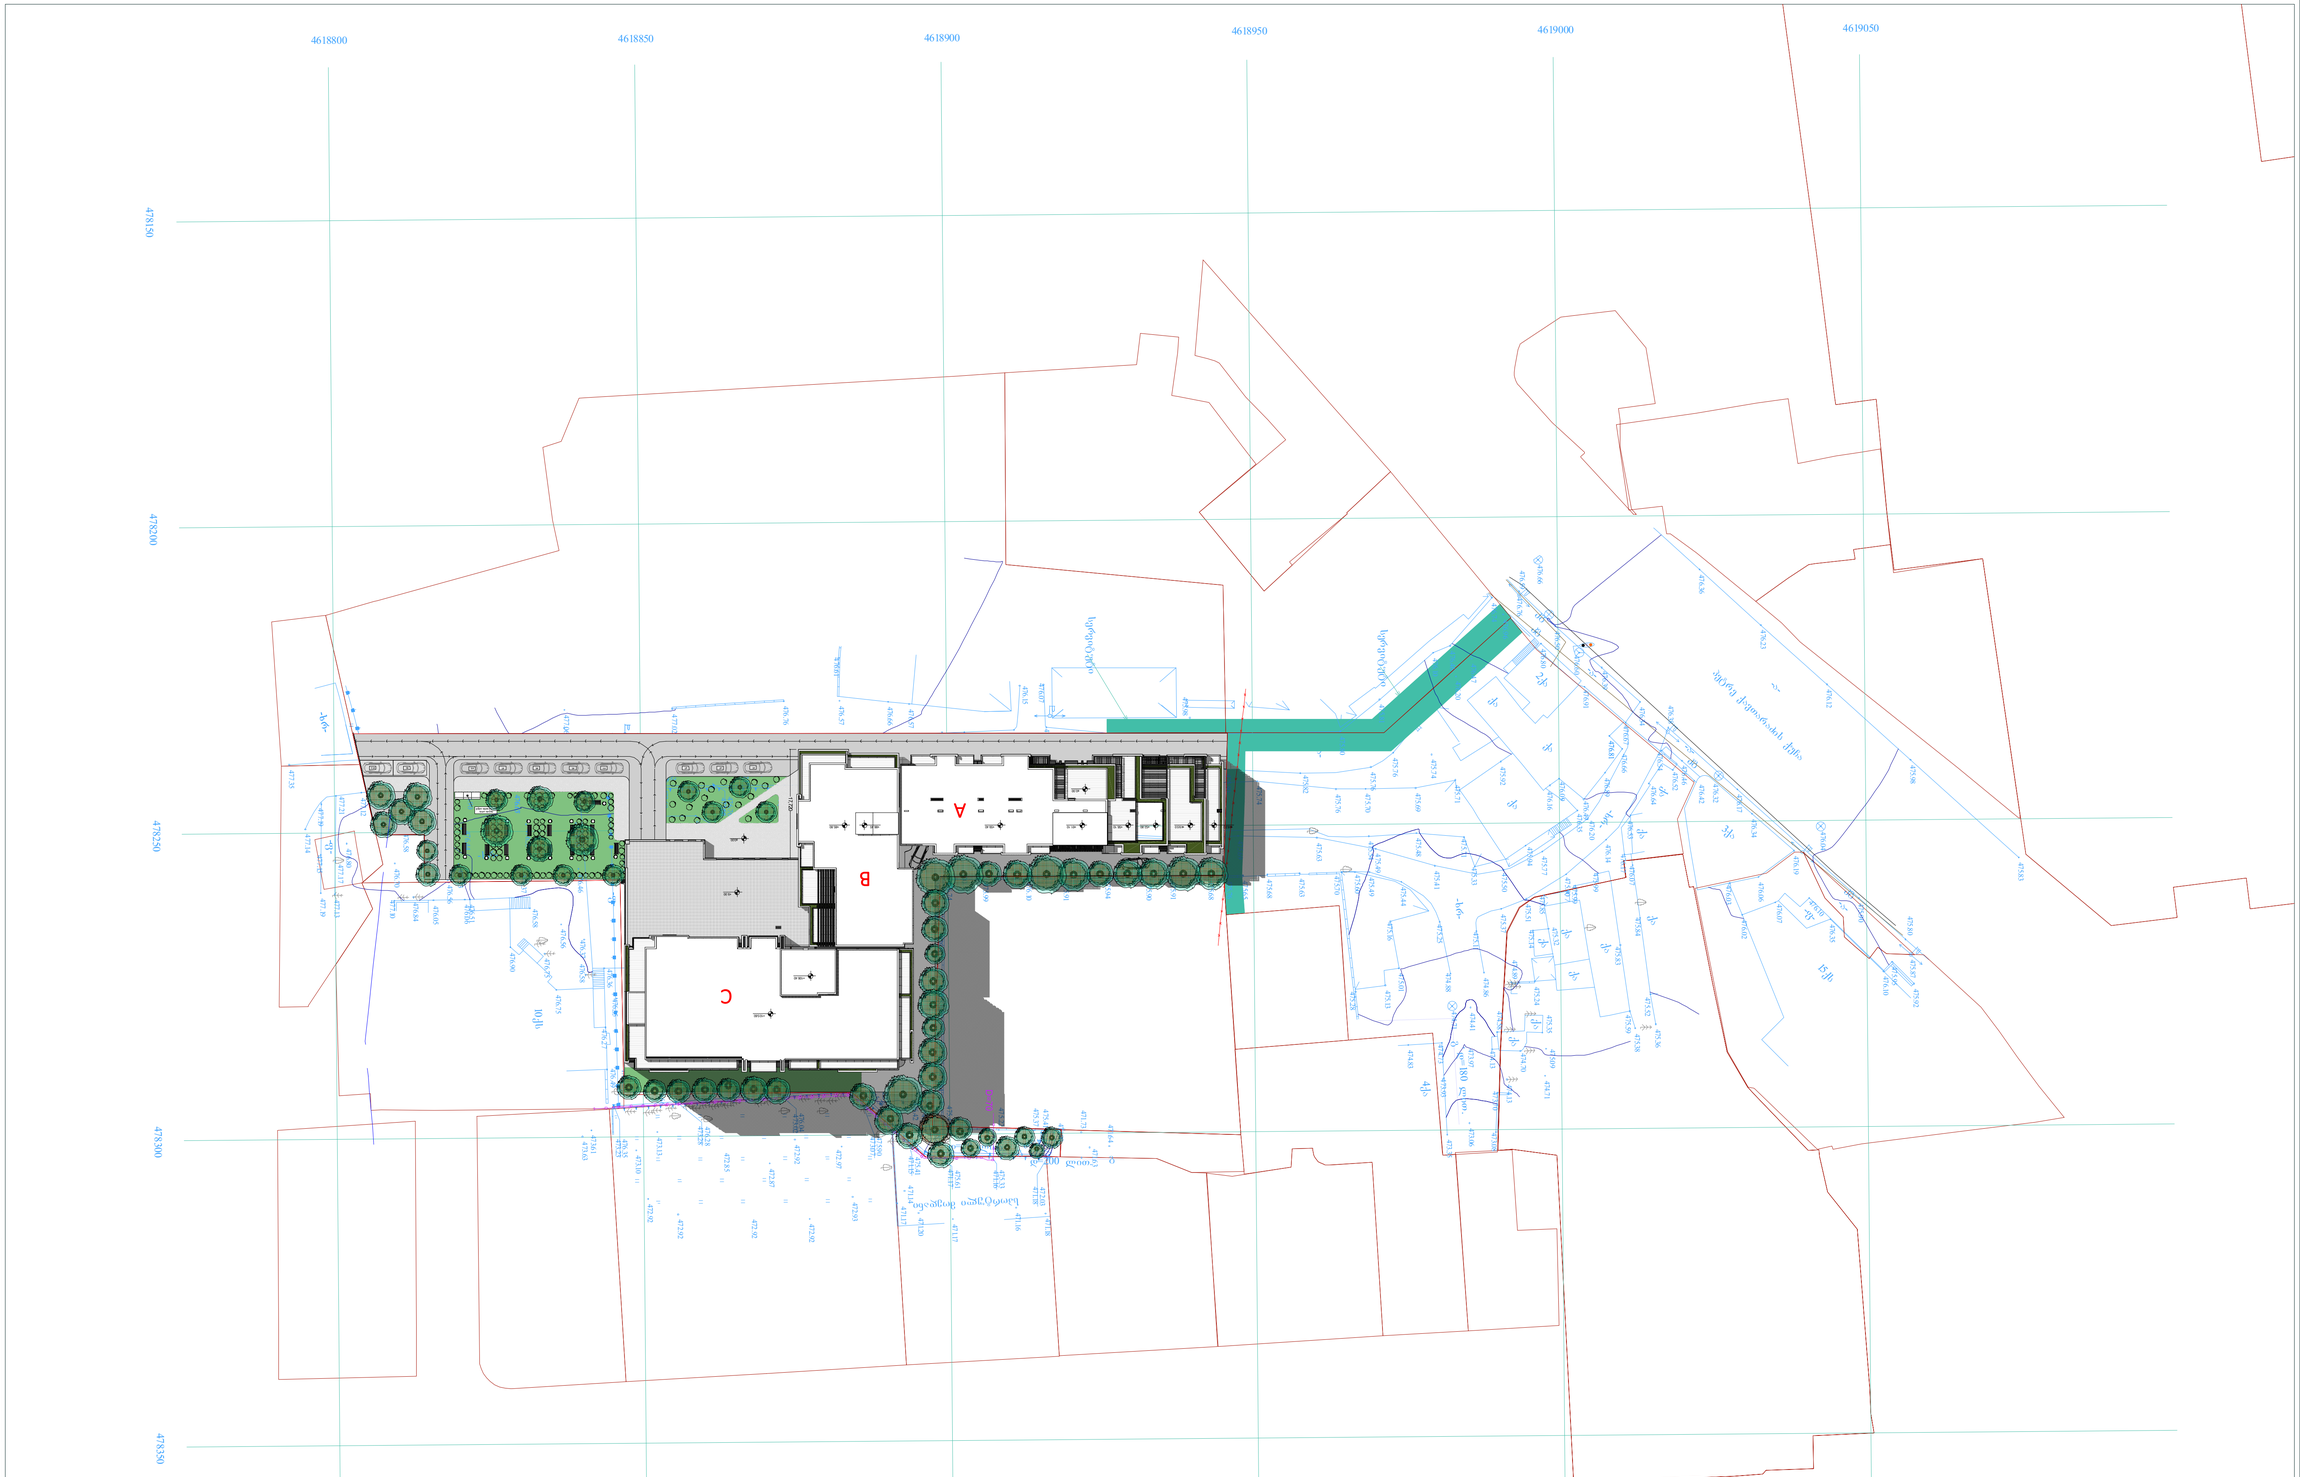



ტოპოგრაფიული და საინჟინრო-გეოლოგიური კვლევები

ქ. თბილისი, ალექსანდრე ყაზბეგის გამზირი №34
ს/კ 01.14.03.040.220

| ფურცლის | 1 |
|---|---|

ნაგებობის ტიპი

# ტექნიკური

მითითებები:

- ნახაზის ყველა ზომა მოცემულია მმ-ში
- ტოპოგრაფიული აზომვები შესრულებულია GPS მეშვეობით
- ნახაზზე მოცემული კოორდინატები მოცემულია WGS-84 სისტემაში
- ნახაზის ჩარჩოს ცვლა არ შეიძლება
- ნახაზზე მოცემული ინფორმაციის გამოყენება შესაძლებელია მხოლოდ ნახაზის სრული სახით (ტექსტური და გრაფიკული ნაწილის ერთობლიობაში)

ნახაზის აღნიშვნები

| | |
|---|---|
| ტოპოგრაფიული აზომვის წერტილი | |
| ტერიტორიის საზღვარი | |
| ნაგებობის ნაგებობის ნაგებობის | |
| ნაგებობის ნაგებობის | |
| ნაგებობის ნაგებობის | |
| ნაგებობის ნაგებობის | |
| ნაგებობის ნაგებობის | |
| ნაგებობის ნაგებობის | |

შემსრულებელი


შპს "ტექნოფილი"
TECHNOFILI

დამკვეთი

შპს "ალიანსი ჯორჯია"

| | |
|---|---|
| დამკვეთის ხელმძღვანელი | ალექსანდრე ბოლქვაძე |
| პროექტის ხელმძღვანელი | ალექსანდრე ბოლქვაძე |
| შემსრულებელი | ალექსანდრე ბოლქვაძე |
| მასშტაბი | 1:500 |
| ფორმატი | A1 |
| სექტემბერი | 12/2021 |


A.S.S.A. 2 AKAKIA GAZE STR. TBILISI, GEORGIA.
PHONE: +(995) 598-167-197
MAIL: TEAMOFA.S.S.A@GMAIL.COM

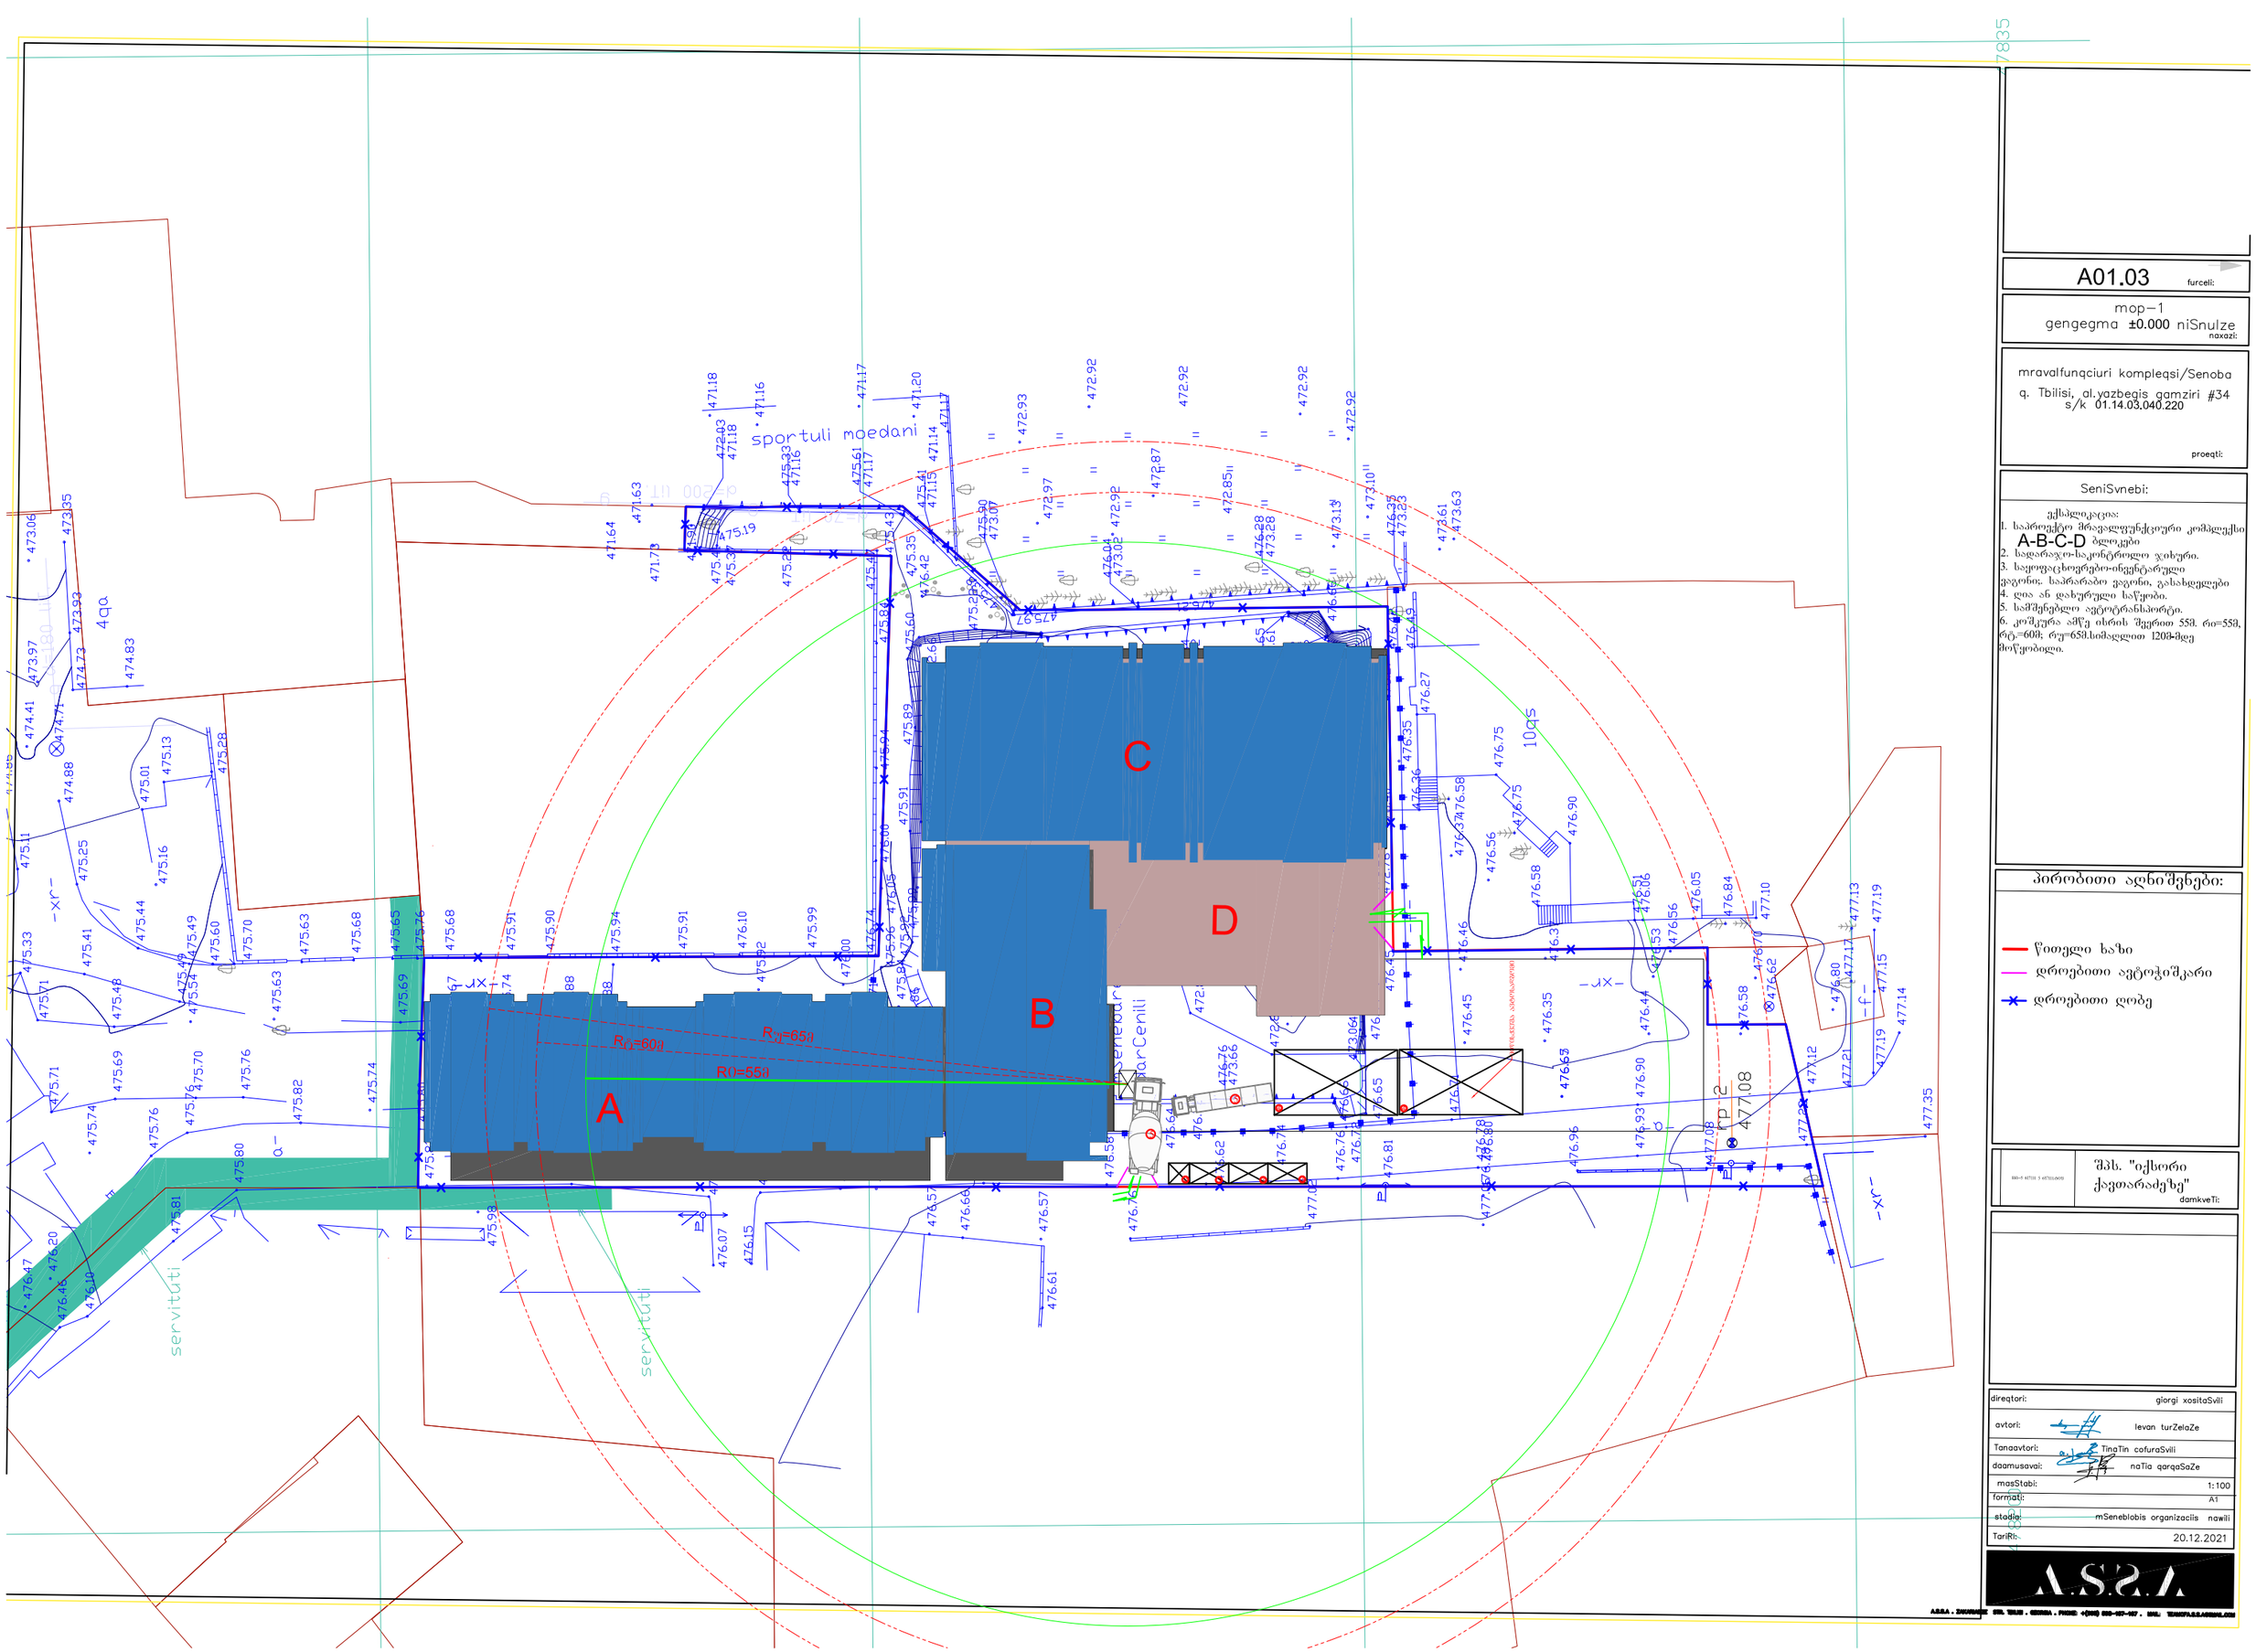


A01.03 furceli:

mop–1
gengegma ±0.000 niSnulze
naxazi:

mravalfunqciuri kompleqsi/Senoba
q. Tbilisi, al.yazbegis qamziri #34
s/k 01.14.03.040.220

proeqti:

SeniSvnebi:

ექსპლიკაცია:
1. საპროექტო მრავალფუნქციური კომპლექსი A-B-C-D ბლოკები
2. სადარაჯო-საკონტროლო ჯიხური.
3. საყოფაცხოვრებო-ინვენტარული ვაგონი: საპარაბო ვაგონი, გასახდელები
4. დია ან დახურული საწყობი.
5. სამშენებლო ავტოტრანსპორტი.
6. კოშკურა ამწე ისრის შვერით 55მ. რი=55მ, რტ=60მ; რუ=65მ.სიმაღლეით 120მ-მდე მოწყობილი.

პირობითი აღნიშვნები:

წითელი ხაზი
დროებითი ავტოჭიშარი
დროებითი ღობე

შპს. "იქსორი ქავთარაძეზე"
damkveTi:

| | |
|---|---|
| direqtori: | giorgi xositaSvili |
| avtori: | levan turZelaZe |
| Tanaavtori: | TingTin cofuraSvili |
| daamusaval: | naTia qorqaSaZe |
| masStabi: | 1:100 |
| formati: | A1 |
| stadia: | mSeneblobis organizaciis nawili |
| TariRi: | 20.12.2021 |

A.S.S.A

თბილისი ენერჯი

მიცკევიჩის ქ. №18ა, თბილისი 0194, საქართველო
+995 (32) 237 64 93; info@te.ge; www.te.ge

№ 02-13-102554-21
30 / 12 / 2021

შპს „იქსორი ქავთარაძეზე“-ს დირექტორს
ბატონ ვალერი ტურძელაძეს

ბატონო ვალერი,


თქვენი მიმდინარე წლის 21 დეკემბრის №02-13-102554-21 განცხადების პასუხად, გიგზავნით ბეჭდით დამოწმებულ გენგეგმას.

დანართი: გენგეგმა 1 (ერთი) ფურცელი.

პატივისცემით,

გიგლა თამაზაშვილი
დირექტორი ტექნიკურ საკითხებში

90 / 02-13-102554-21 / 2021-12-21

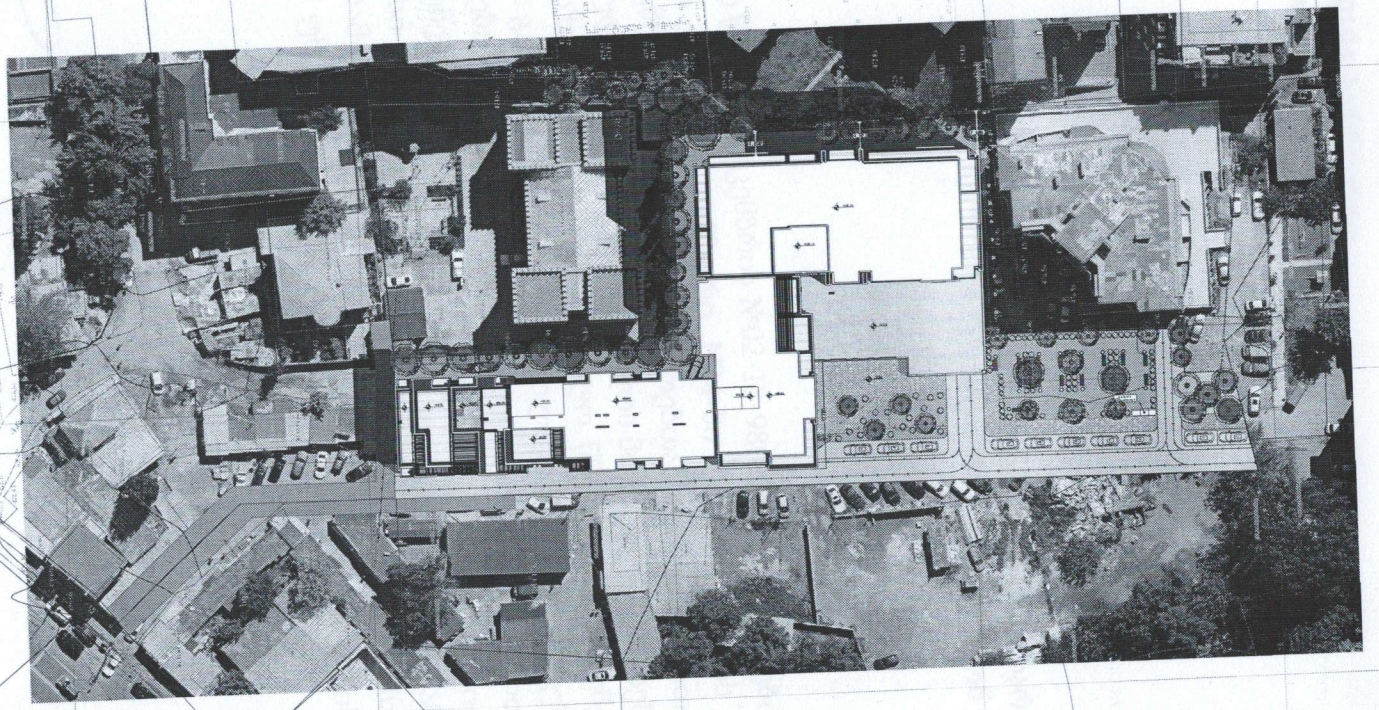

მრავალბინიანი
საცხოვრებელი კომპლექ

ქ. თბილისი, ალექსანდრე ყაზბეგის ქუჩა #34
სკ 01.14.03.040.220

| | |
|---|---|
| ფურცელი | 1 |

ნახაზის სათაური

გენ. გეგმა

შენიშვნები

- ბინის ფართში არ შედის აივნის ფართი
- ტერიტორიის ანაზომი მოწოდებულია დამკვეთის მიერ
- ზომები მოცემულია მილიმეტრებში
- გათბობის ქვაბისა და კონდიციონერების გარე ბლოკის ადგილი გამოყოფილია აივანებზე ან ფასადზე (დაფარული (ტაურით ან კუდლით)

პირობითი აღნიშვნები

- ღერძის ხაზი
- რიგელი
- წითელი ხაზი
- იზოგიფსი
- გადახურვის ფილის ზედაპირის ნიშნული
- გახსადენი

დამკვეთი

შ.პ.ს "იქსორი"

გაფრთხილება!

დოკუმენტი წარმოადგენს შ.პ.ს. ა.ს.ს.ა-ს კუთვნილებას.

მისი კოპირება ან გავრცელება იკრძალება ა.ს.ს.ა-ს თანხმობის გარეშე.

ნახაზის გამოყენება შეიძლება მხოლოდ კონტრაქტით გათვალისწინებული პირობებით.

| | |
|---|---|
| დირექტორი | გიორგი ხოსიტაშვილი |
| პროექტის ავტორი | ლევან ტურძელაძე |
| თანაავტორი | გიორგი ლომიძე |
| შეამუშავა | გიორგი ლომიძე |
| მასშტაბი | 1:100 |
| ფორმატი | A0 |
| სტადია | არქიტექტურული ნაწილი |
| თარიღი | 12/2021 |

A.S.S.A.

A.S.S.A. ZAKARIADZE STR. TBILISI , GEORGIA .
PHONE: +(995) 598-167-167
MAIL: TEAMOF.A.S.S.A@GMAIL.COM

შეთანხმებულია
შპს თბილისი ენერჯი
LTD TBILISI ENERGY

სამუშაოების დაწყებამდე გამოძახებულ იქნას შპს თბილისი ენერჯის წარმომადგენელი
ტელ: +995 (32) 237 56 88; +995 (32) 237 63 80
საინჟინრო-ტექნიკური უზრუნველყოფის დეპარტამენტი

სარეგისტრაციო № 614
30 / 12 2021