ალუმინის მინაპაკეტი
შავი - RAL 9004

მეტალის მოაჯირი
შავი - RAL 9004

მაღალი ხარისხის დეკორატიული ლესვა.
რუხი - RAL 9007

მაღალი ხარისხის დეკორეტიული ლესვა.
კრემისფერი - RAL 9001

მეტალის მოაჯირი
შავი - RAL 9004

მეტალოპლასტმასის მინაპაკეტი
რუხი - RAL 9004

დეკორატიული დამუშავებული ხის ელემენტი
ყავისფერი - RAL 1011
მოდელი: YT-275W21

დეკორატიული დამუშავებული ხის ელემენტი
ყავისფერი - RAL 1011

ტრაპერტინის ქვის ფილებით მოპირკეთება

ბახალტის ქვის ფილებით მოპირკეთება

საბაგისტრო საზღვრები

10.46

41.20

10.46

42.80

6.60 | 7.15 | 6.05 | 6.05 | 7.15 | 6.60

39.60

40.00

1.20

1 2 3 4 5 6 7

ფუნქციური დანიშნულება	ობიექტის მისამართი	ორგანიზაცია	დირექტორი
მრავალბინიანი საცხოვრებელი კომპლექსი (საცხოვრებელი და კომერციული)	ს.კ. 01.10.06.001.002; ქ. თბილისი, დასახლება დიდი დიღომი, ჰეტრე იბერის №30 ს.კ. 205011217	**შპს "ჯალასი"**	**გ. ხუციშვილი** პრ. ავტორი **მ. პაპუკაშვილი**

ფასადი 1 - 7 ღერძებში

ბლოკის კედელი

გაჯერებული ბეტონის სხვადასხვაფერი ელემენტები.
სანაცვლებლობა - 3 საათი.

ცეცხლ. კედე, რიგებადება, ნაბაკისა და სახურავის ანალოგიურად

საკადასტრო საზღვარი

განაშენიანების რეგულირების წითელი ხაზი

კედლის ცეცხლმედეგობის ხარისხი 1 საათი

კედლის ცეცხლმედეგობის ხარისხი 2 საათი

პარკი

ღერძის ხაზი

+7.30 - ბაბაკის მოპირკეთების ნიშნული

+7.20 - სტრუქტურის ზემოპირის ნიშნული

A - 3	
მასშტაბი	1 : 200
თარიღი	10/12/2022
ფურც.	67

ალუმინის მინაპაკეტი
შავი - RAL 9004

მეტალის მოაჯირი
შავი - RAL 9004

მაღალი ხარისხის დეკორატიული ლესვა.
რუხი - RAL 9007

მაღალი ხარისხის დეკორეტიული ლესვა.
კრემისფერი - RAL 9001

მეტალის მოაჯირი
შავი - RAL 9004

მეტალოპლასტმასის მინაპაკეტი
რუხი - RAL 9004

დეკორატიული დამუშავებული ხის ელემენტი
ყავისფერი - RAL 1011
მოდელი: YT-275W21

დეკორატიული დამუშავებული ხის ელემენტი
ყავისფერი - RAL 1011

მაღალი ხარისხის დეკორეტიული ლესვა.
ყავისფერი - RAL 1011

ალუკაბონდი
რუხი - RAL 9007
მოდელი : DM-12 Fume

ტრავერტინის ქვის ფილებით
მოპირკეთება

ბაზალტის ქვის ფილებით
მოპირკეთება



საკადასტრო საზღვარი

ფუნქციური დანიშნულება	ობიექტის მისამართი	ორგანიზაცია	დირექტორი
მრავალბინიანი საცხოვრებელი კომპლექსი (საცხოვრებელი და კომერციული)	ს.კ. 01.10.06.001.002; ქ. თბილისი, დასახლება დიდი დიღომი, პეტრე იბერის №30 ს.კ. 205011217	**შპს "კალასი"**	**გ. ხუციშვილი** პრ. ავტორი **მ. პაპუკაშვილი**

ფასადი 7 - 1 ღერძებში

ბლოკის კედელი
ბაზალტისგან ან ტრავერტინისგან ფილებით მოპირკეთებული კედელი.
ხანგრძლივობა - 3 საათი.
(ცემენტ, ქვიშა, რიყნარგანა, ბანაკირა და სახეირაზის ანარევი)

საკადასტრო საზღვარი
ბანაშენიანების რეგულირების წითელი ხაზი
კედლის ცეცხლმედეგობის ხარისხი 1 საათი
კედლის ცეცხლმედეგობის ხარისხი 2 საათი

1 - პროფილი
1 - ღერძის ხაზი

+7,30 - ბანაკის მოპირკეთების ნიშნული
+7,20 - სტრუქტურის ზედაპირის ნიშნული

A - 3	
მასშტაბი	1 : 200
თარიღი	10/12/2022
ფურც.	68

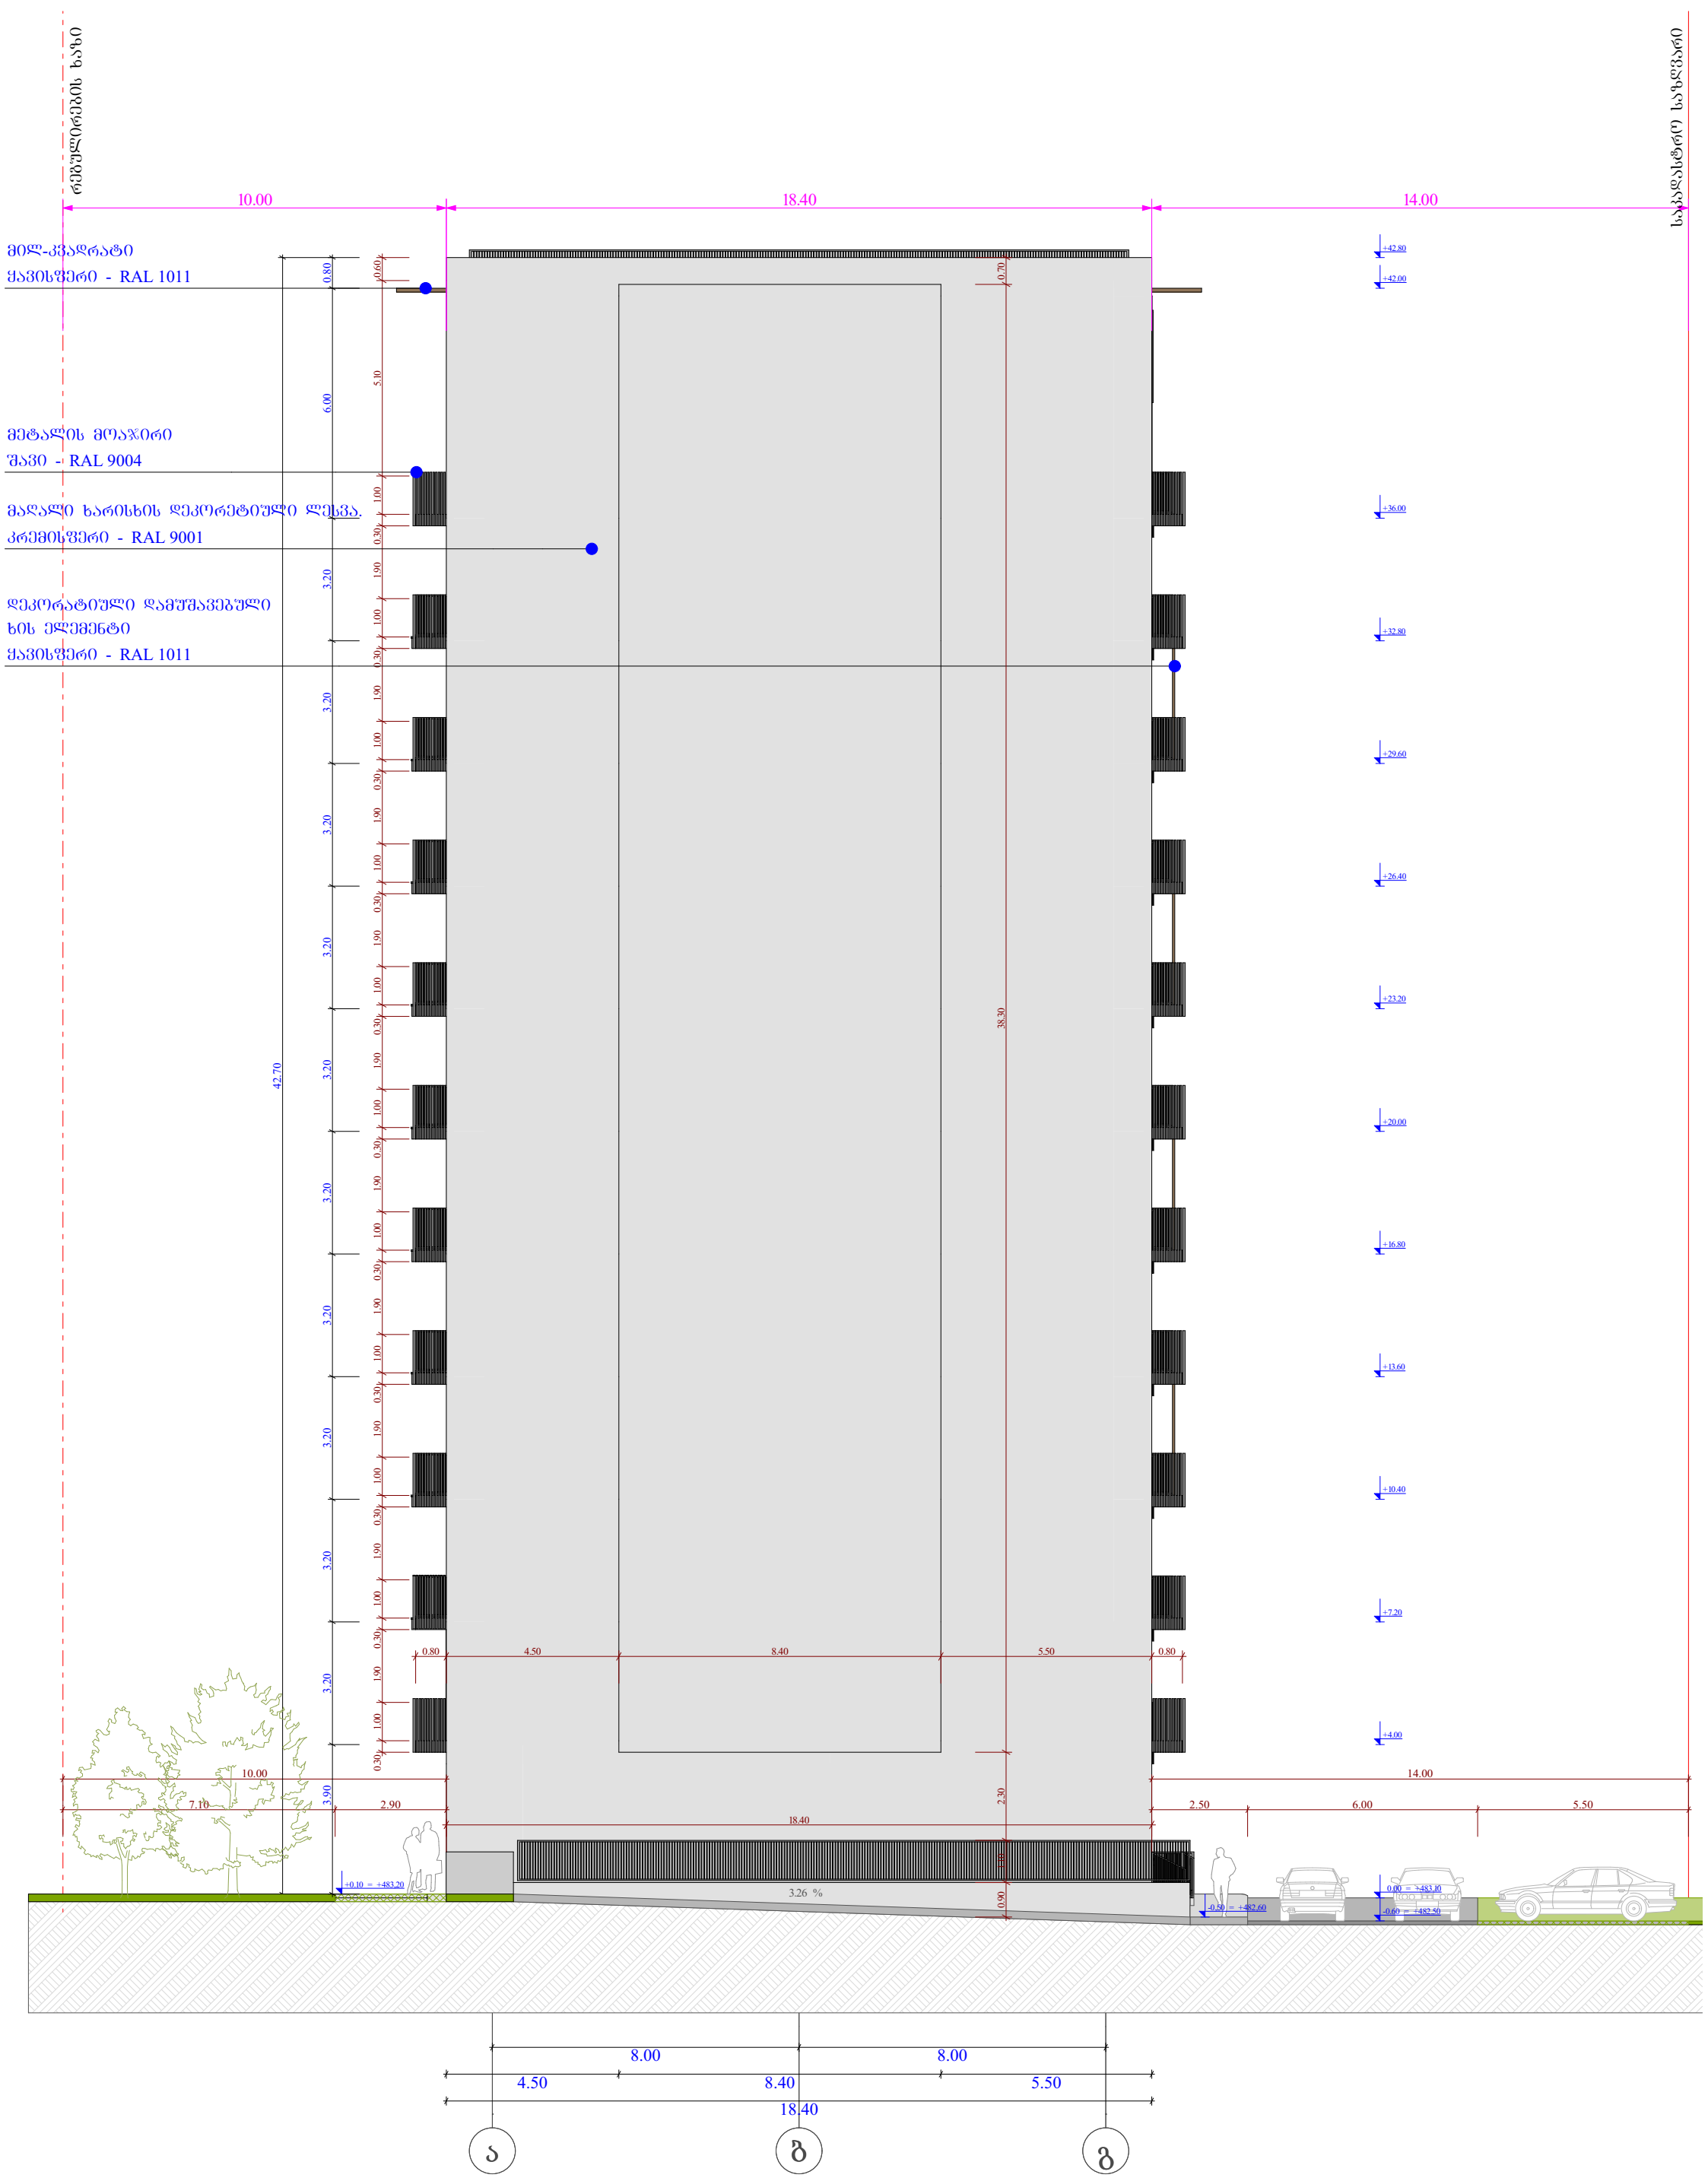

ფუნქციური დანიშნულება	ობიექტის მისამართი	ორგანიზაცია	დირექტორი
მრავალბინიანი საცხოვრებელი კომპლექსი (საცხოვრებელი და კომერციული)	ს.კ. 01.10.06.001.002; ქ. თბილისი, დასახლება დიდი დიღომი, პეტრე იბერის №30	შპს "კალასი" ს.კ. 205011217	გ. ხუციშვილი პრ. ავტორი მ. პაპუკაშვილი

ფასადი ა - გ ღერძებში

საკადასტრო საზღვარი
განაშენიანების რეგულირების წითელი ხაზი
კედლის ცენტრალური ღერძის ხარისხი 1 საათი
კედლის ცენტრალური ღერძის ხარისხი 2 საათი

+7,30 - იატაკის მოპირკეთების ნიშნული
+7,20 - სტრუქტურის ზედაპირის ნიშნული
გლუვის კედელი
გამლითავებული ბეტონის სტრუქტურული ელემენტები, სანარჩენო ტიპის - 3 საათი (ცეცხლი, კვამლი, წყალგამტარობა, იზოლაცია და სამუშაოს ანარეკლი)

A - 3	
მასშტაბი	1 : 200
თარიღი	10/12/2022
ფურც.	69

შეკვეთის ობიექტი	ობიექტის მისამართი	დამკვეთი	დოკუმენტაციის დასახელება
მრავალფუნქციური საცხოვრებელი სახლის მშენებლობა	ქ. თბილისი, დაბა ლისის ტბის ეროვნული პარკის მიმდებარედ, ნაკვეთი №30	"მშენებელი ჯგუფი"	ზ. ხუროთმოძღვრული ნაწილი
ტექნიკური პროექტი	ს.კ. 01.10.06.001.002;	ს.კ. 205011217	ზ. ხუროთმოძღვარი

ზ. ხუროთმოძღვრული ნაწილი	დოკუმენტაციის დასახელება
ზ. ხუროთმოძღვარი	ობიექტის მისამართი
ზ. ხუროთმოძღვარი	დამკვეთი
ზ. ხუროთმოძღვრული ნაწილი	ობიექტის დასახელება

ფასადი 3 - ა ფასადის ნახატი

ფურცლის ზომა	A - 3
მასშტაბი	1 : 150
თარიღი	10/12/2022
ფურცელი	70

ფასადის ელემენტების ფერადოვანი გადაწყვეტა

ალუმინის პროფილი RAL 9007
ანოდირებული
ალუმინის პროფილი RAL 9007
ანოდირებული
ალუმინის პროფილი RAL 9004
ანოდირებული
ალუმინის პროფილი RAL 1011
ანოდირებული
ალუმინის პროფილი RAL 9004
ანოდირებული
ალუმინის პროფილი RAL 9001
ანოდირებული
ალუმინის პროფილი RAL 1011
ანოდირებული
ალუმინის პროფილი RAL 9004
ანოდირებული
ალუმინის პროფილი RAL 9004
ანოდირებული
ალუმინის პროფილი RAL 9007
ანოდირებული
ფერადი ალუმინის პანელი DM-12 Fume
ანოდირებული

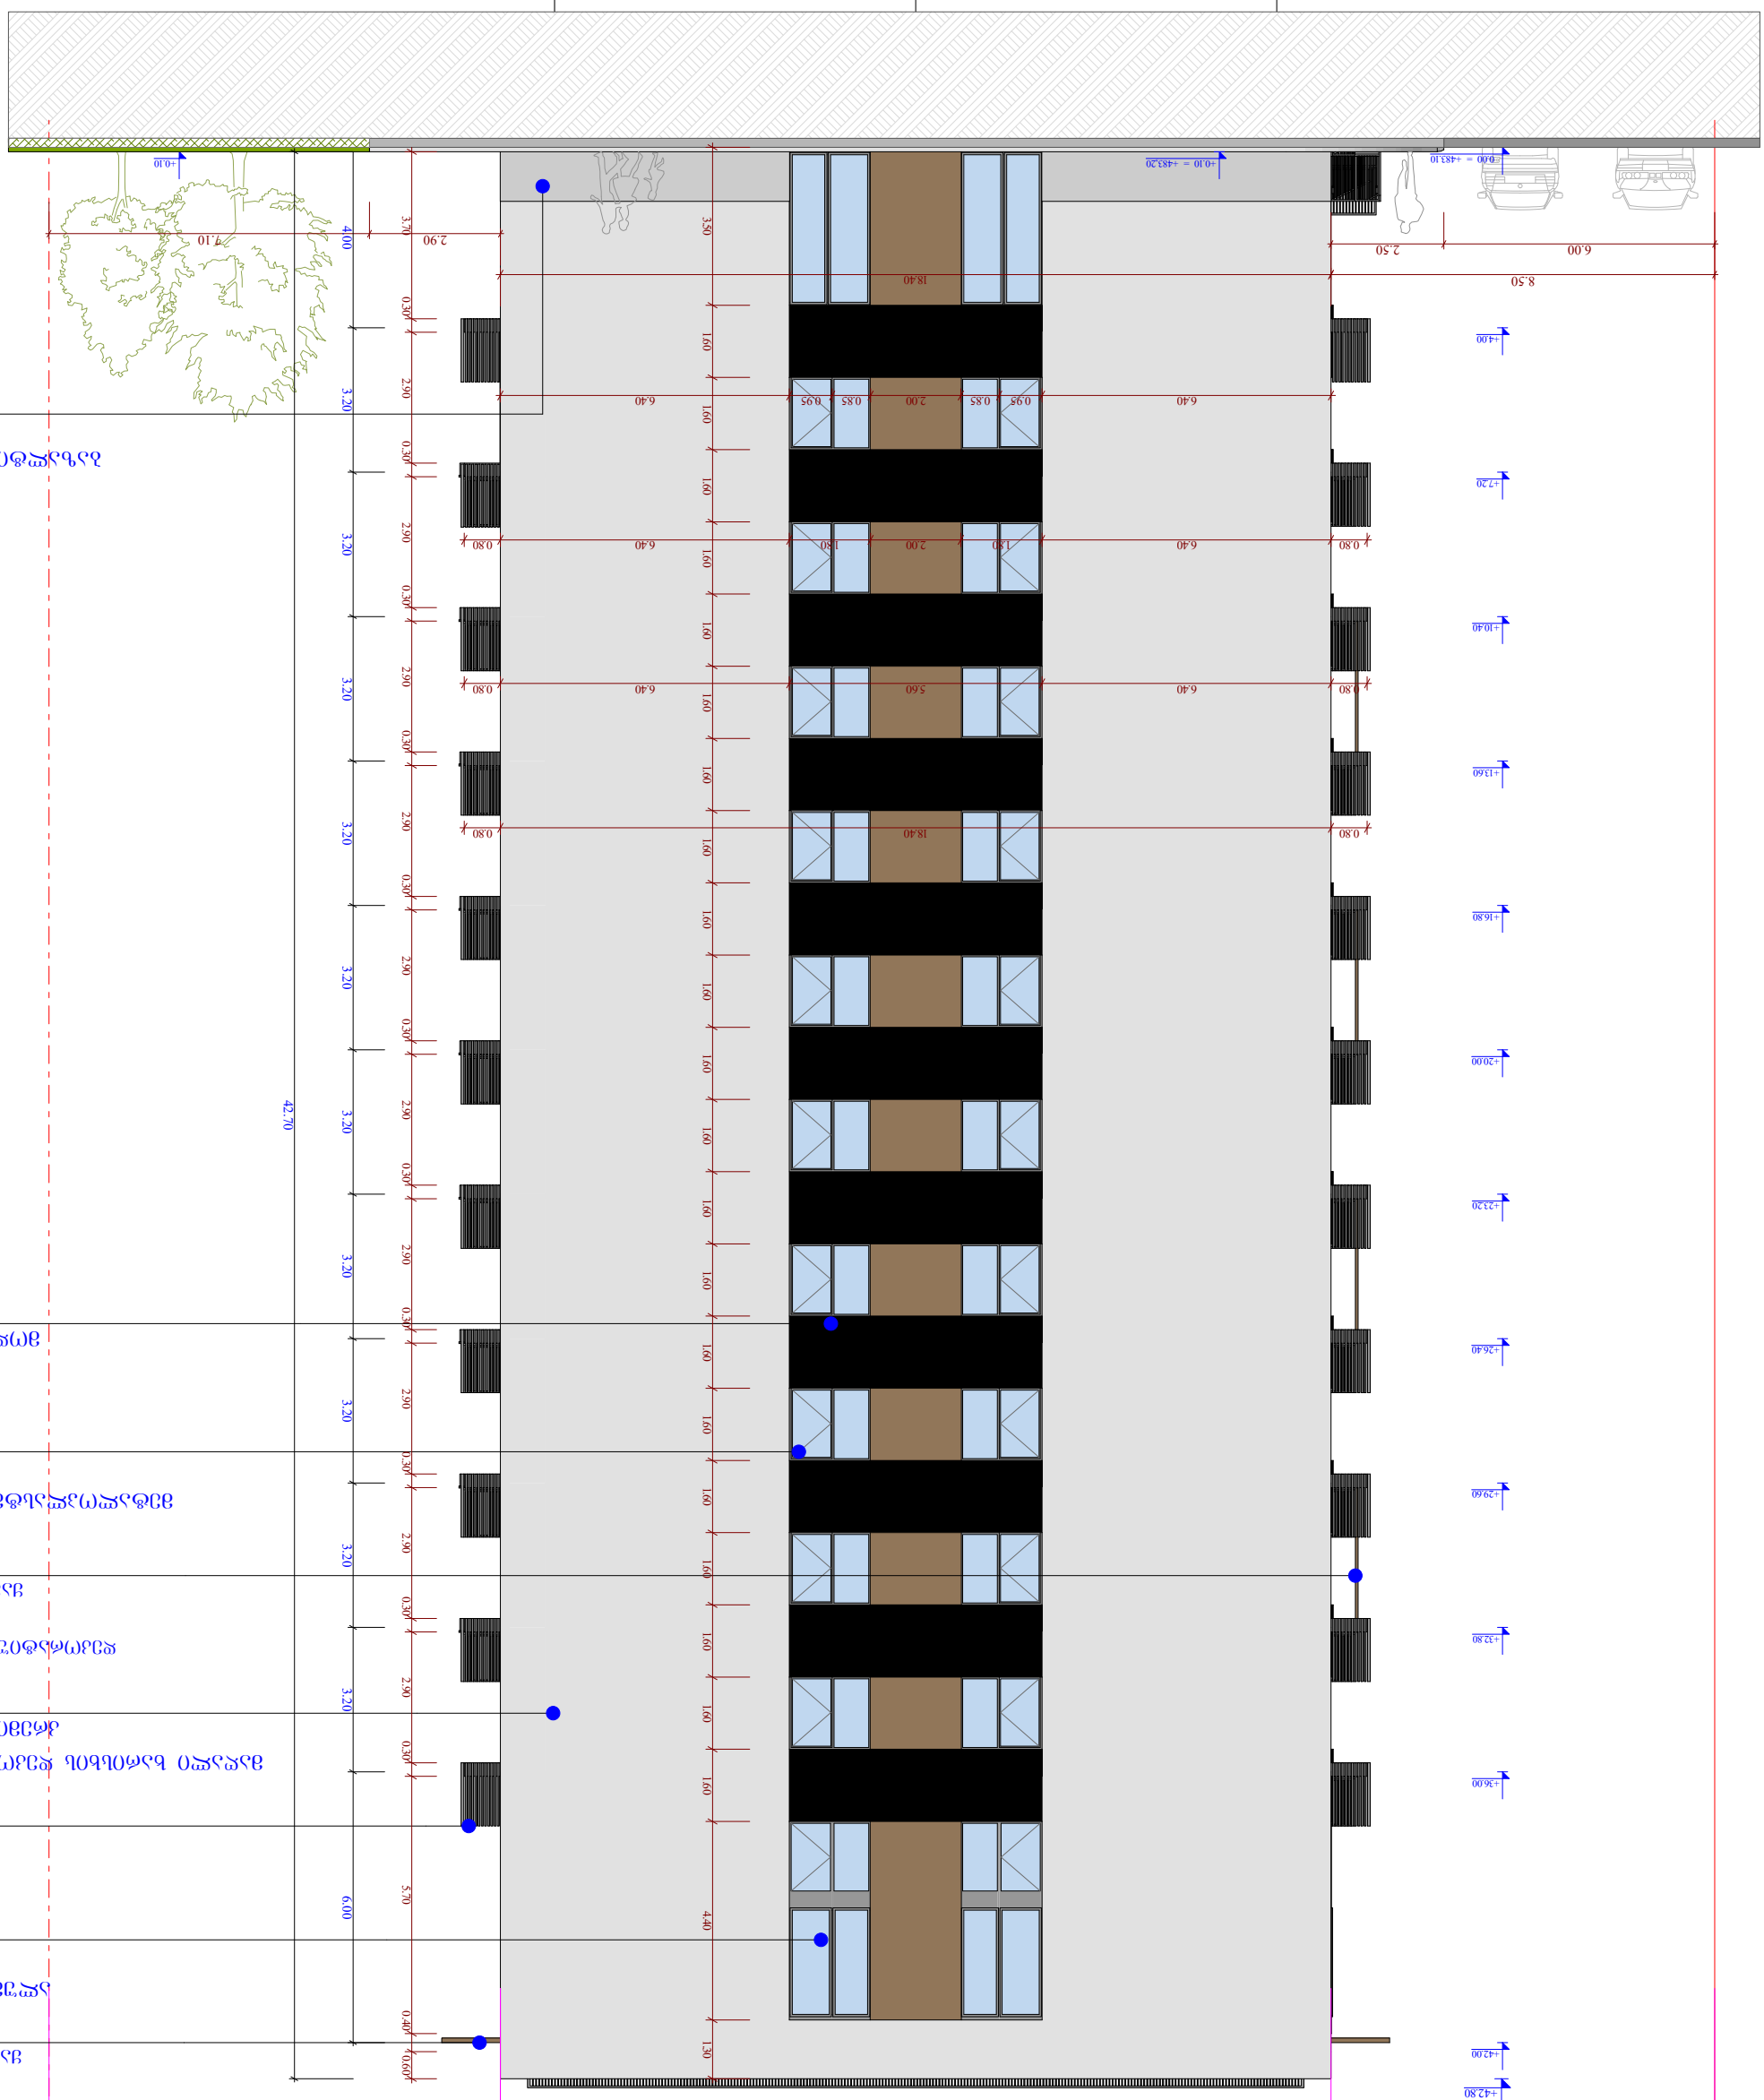

ბინათმშენებლობა

ტიპური ფასადის ფრაგმენტი

ს.კ.: 01.10.06.001.002;

ქ. ოზურგეთი, ფანასკერტელის ქუჩის ფონდი,
ნაგებობის ნომერი 1

შეზღუდული პასუხისმგებლობის
საზოგადოება „ბინათმშენი"

ს/კ 205011217

დირექტორი	ბ. ბერიძე
მთავარი არქიტექტორი	ნ. ჯავახიშვილი

შპალერის ფილა - 2 სმ
წებოვანი ფენა - 1 სმ
ბეტონის ბლოკი - 20 სმ
ორმაგი ფენა ბიტუმის იზოლაციის
ბეტონის მომზადება - 10 სმ
ქვიშა-ხრეშოვანი ფენა - 10 სმ

ნიშნული	+42.00
ნიშნული	+47.20

- ნაკლები მოცულობის ბეტონის ფენა
- ბეტონის მომზადება
- ბეტონის ბლოკი
- ორმაგი ფენა ბიტუმის იზოლაციის
- ქვიშა-ხრეშოვანი ფენა
- ქვიშა-ცემენტის ხსნარის ფენა
- ქვიშა-ცემენტის ხსნარის ფენა 2 სმ-ის
- ბეტონის მომზადება 4 სმ
- ქვიშა-ხრეშოვანი ფენა
- ბეტონის მომზადება 20 სმ
- ბეტონის მომზადება 30 სმ
- ბეტონის მომზადება 200 მმ
- ქვიშა-ხრეშოვანი ფენა
- ბეტონის მომზადება 10 მმ
- ბეტონის მომზადება 5 მმ
- ბეტონის მომზადება 200 მმ
- ბეტონის მომზადება 10 მმ
- ბეტონის მომზადება 15 %-ის
- ქვიშა-ცემენტის ხსნარის ფენა
- ბეტონის მომზადება 40 მმ
- ბეტონის მომზადება 80 მმ
- ბეტონის მომზადება 15 %-ის
- ბეტონის მომზადება 100 X 100 მმ

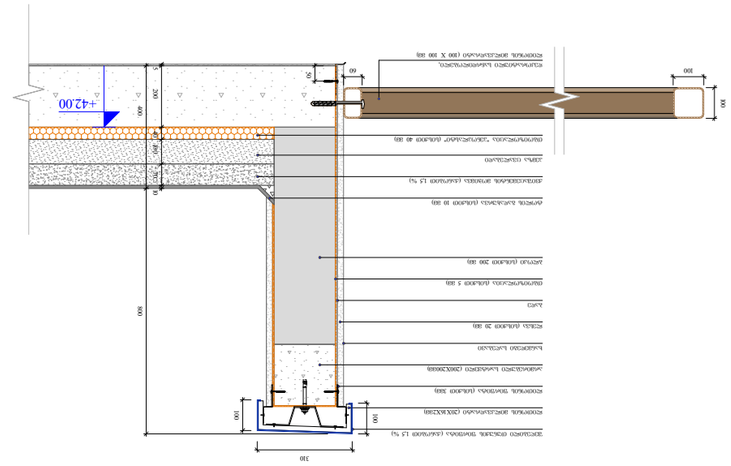

ფასადის ფრაგმენტი

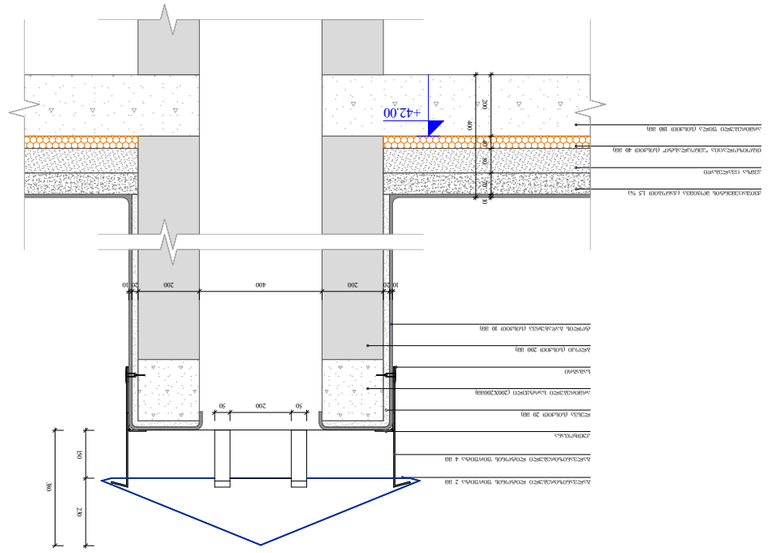

ფასადის ფრაგმენტი

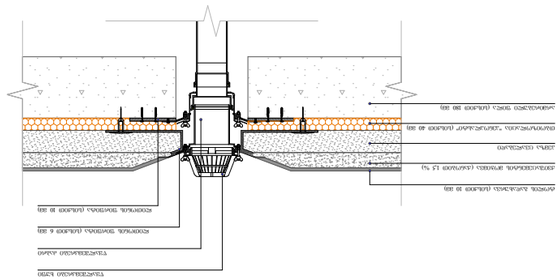

ფასადის ფრაგმენტი

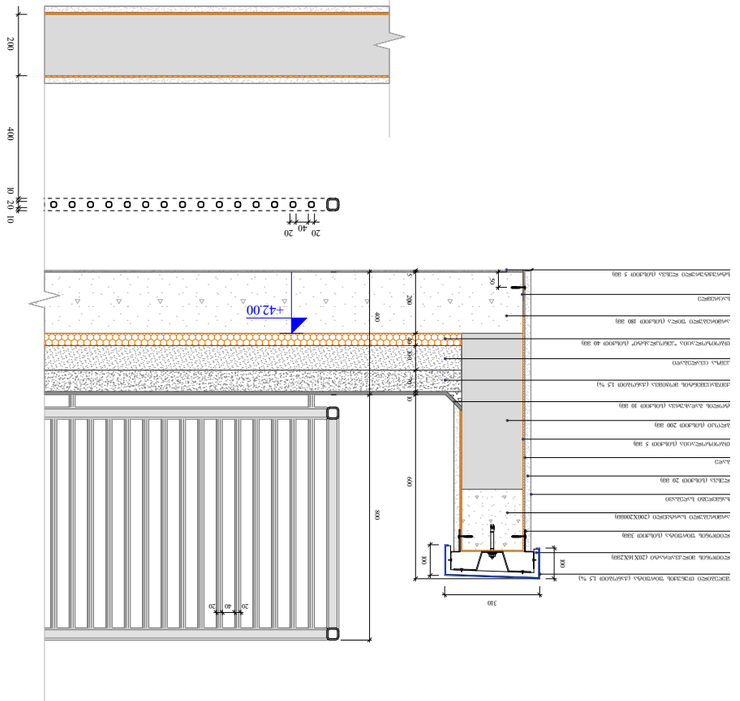

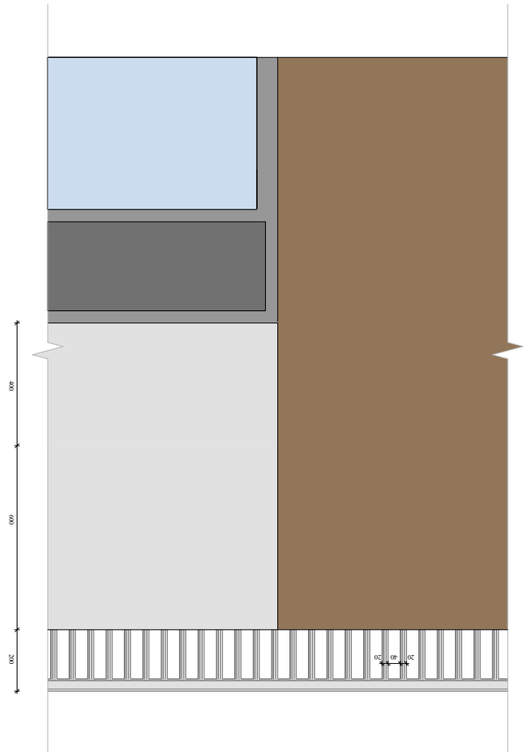

მასშტაბი	1 : 20
თარიღი	10/12/2022
ფურც.	71

A - 3

საფასადე სიბრტყის კვეთი. ფაქტურული ლესვა და ხანმედეგი სალებავით ღებვა

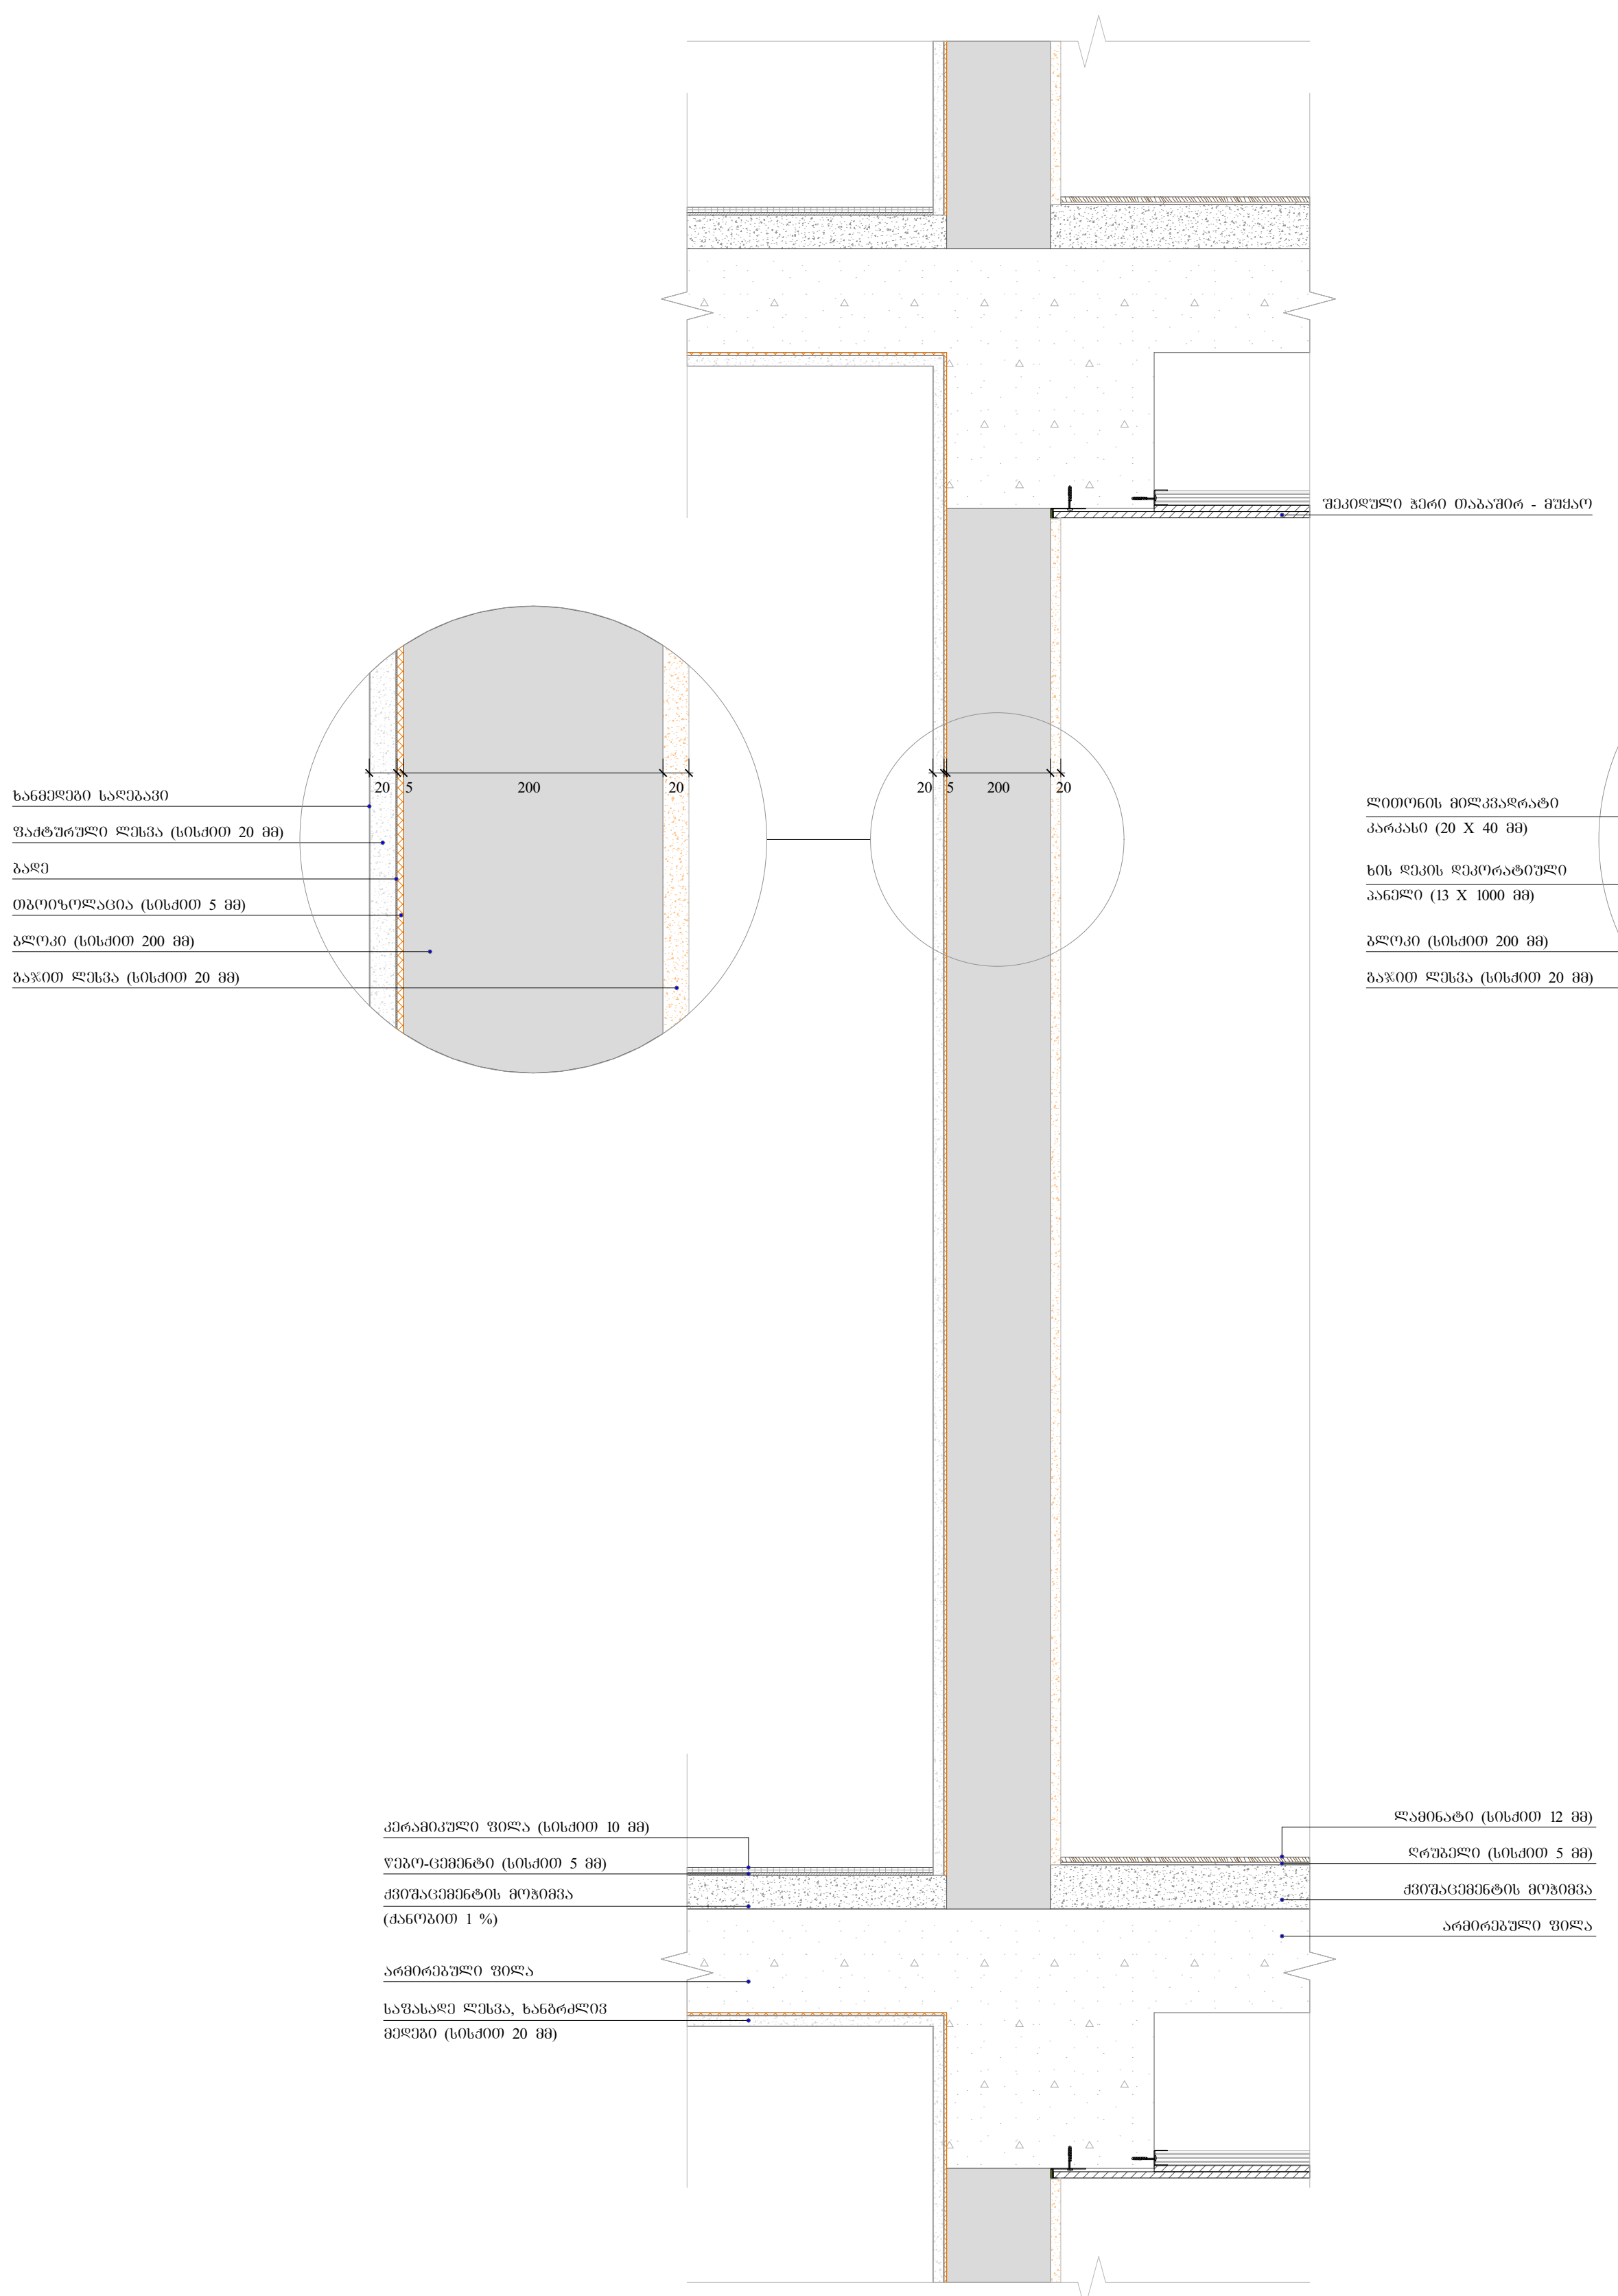

საფასადე სიბრტყის კვეთი. ხის დეკით მოპირკეთება

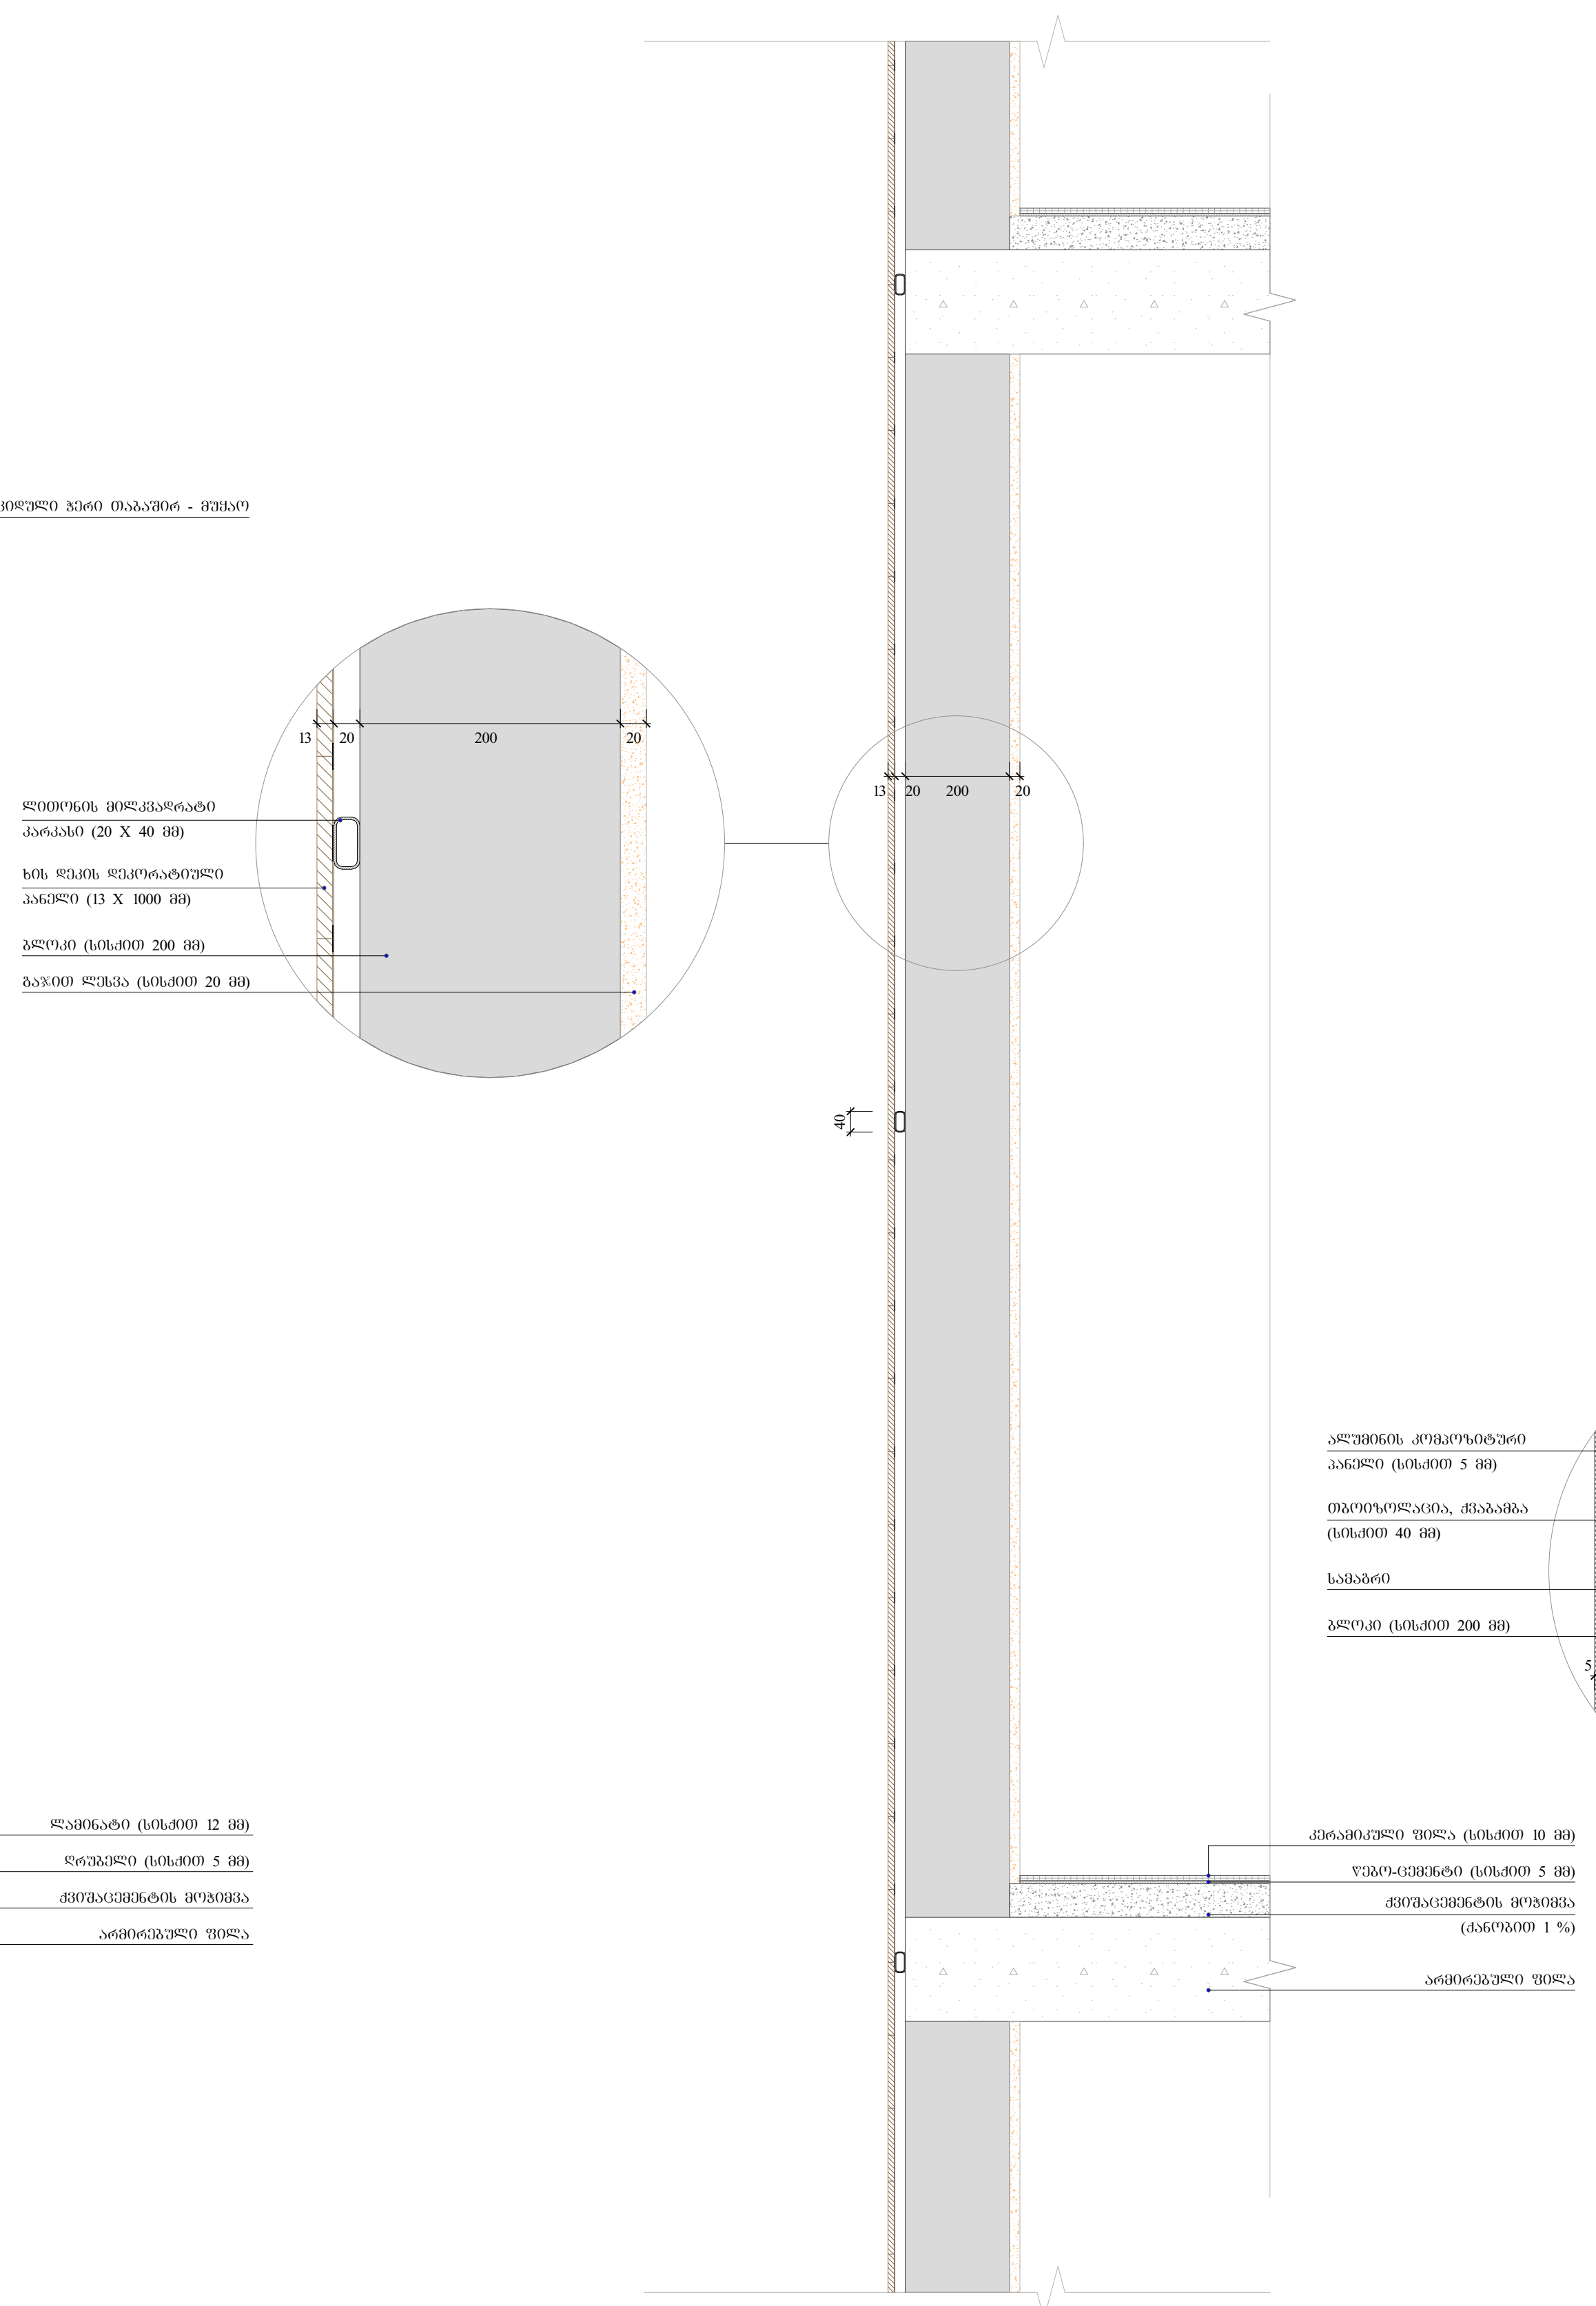

საფასადე სიბრტყის კვეთი. ალუმინის კომპოზიტური პანელით მოპირკეთება

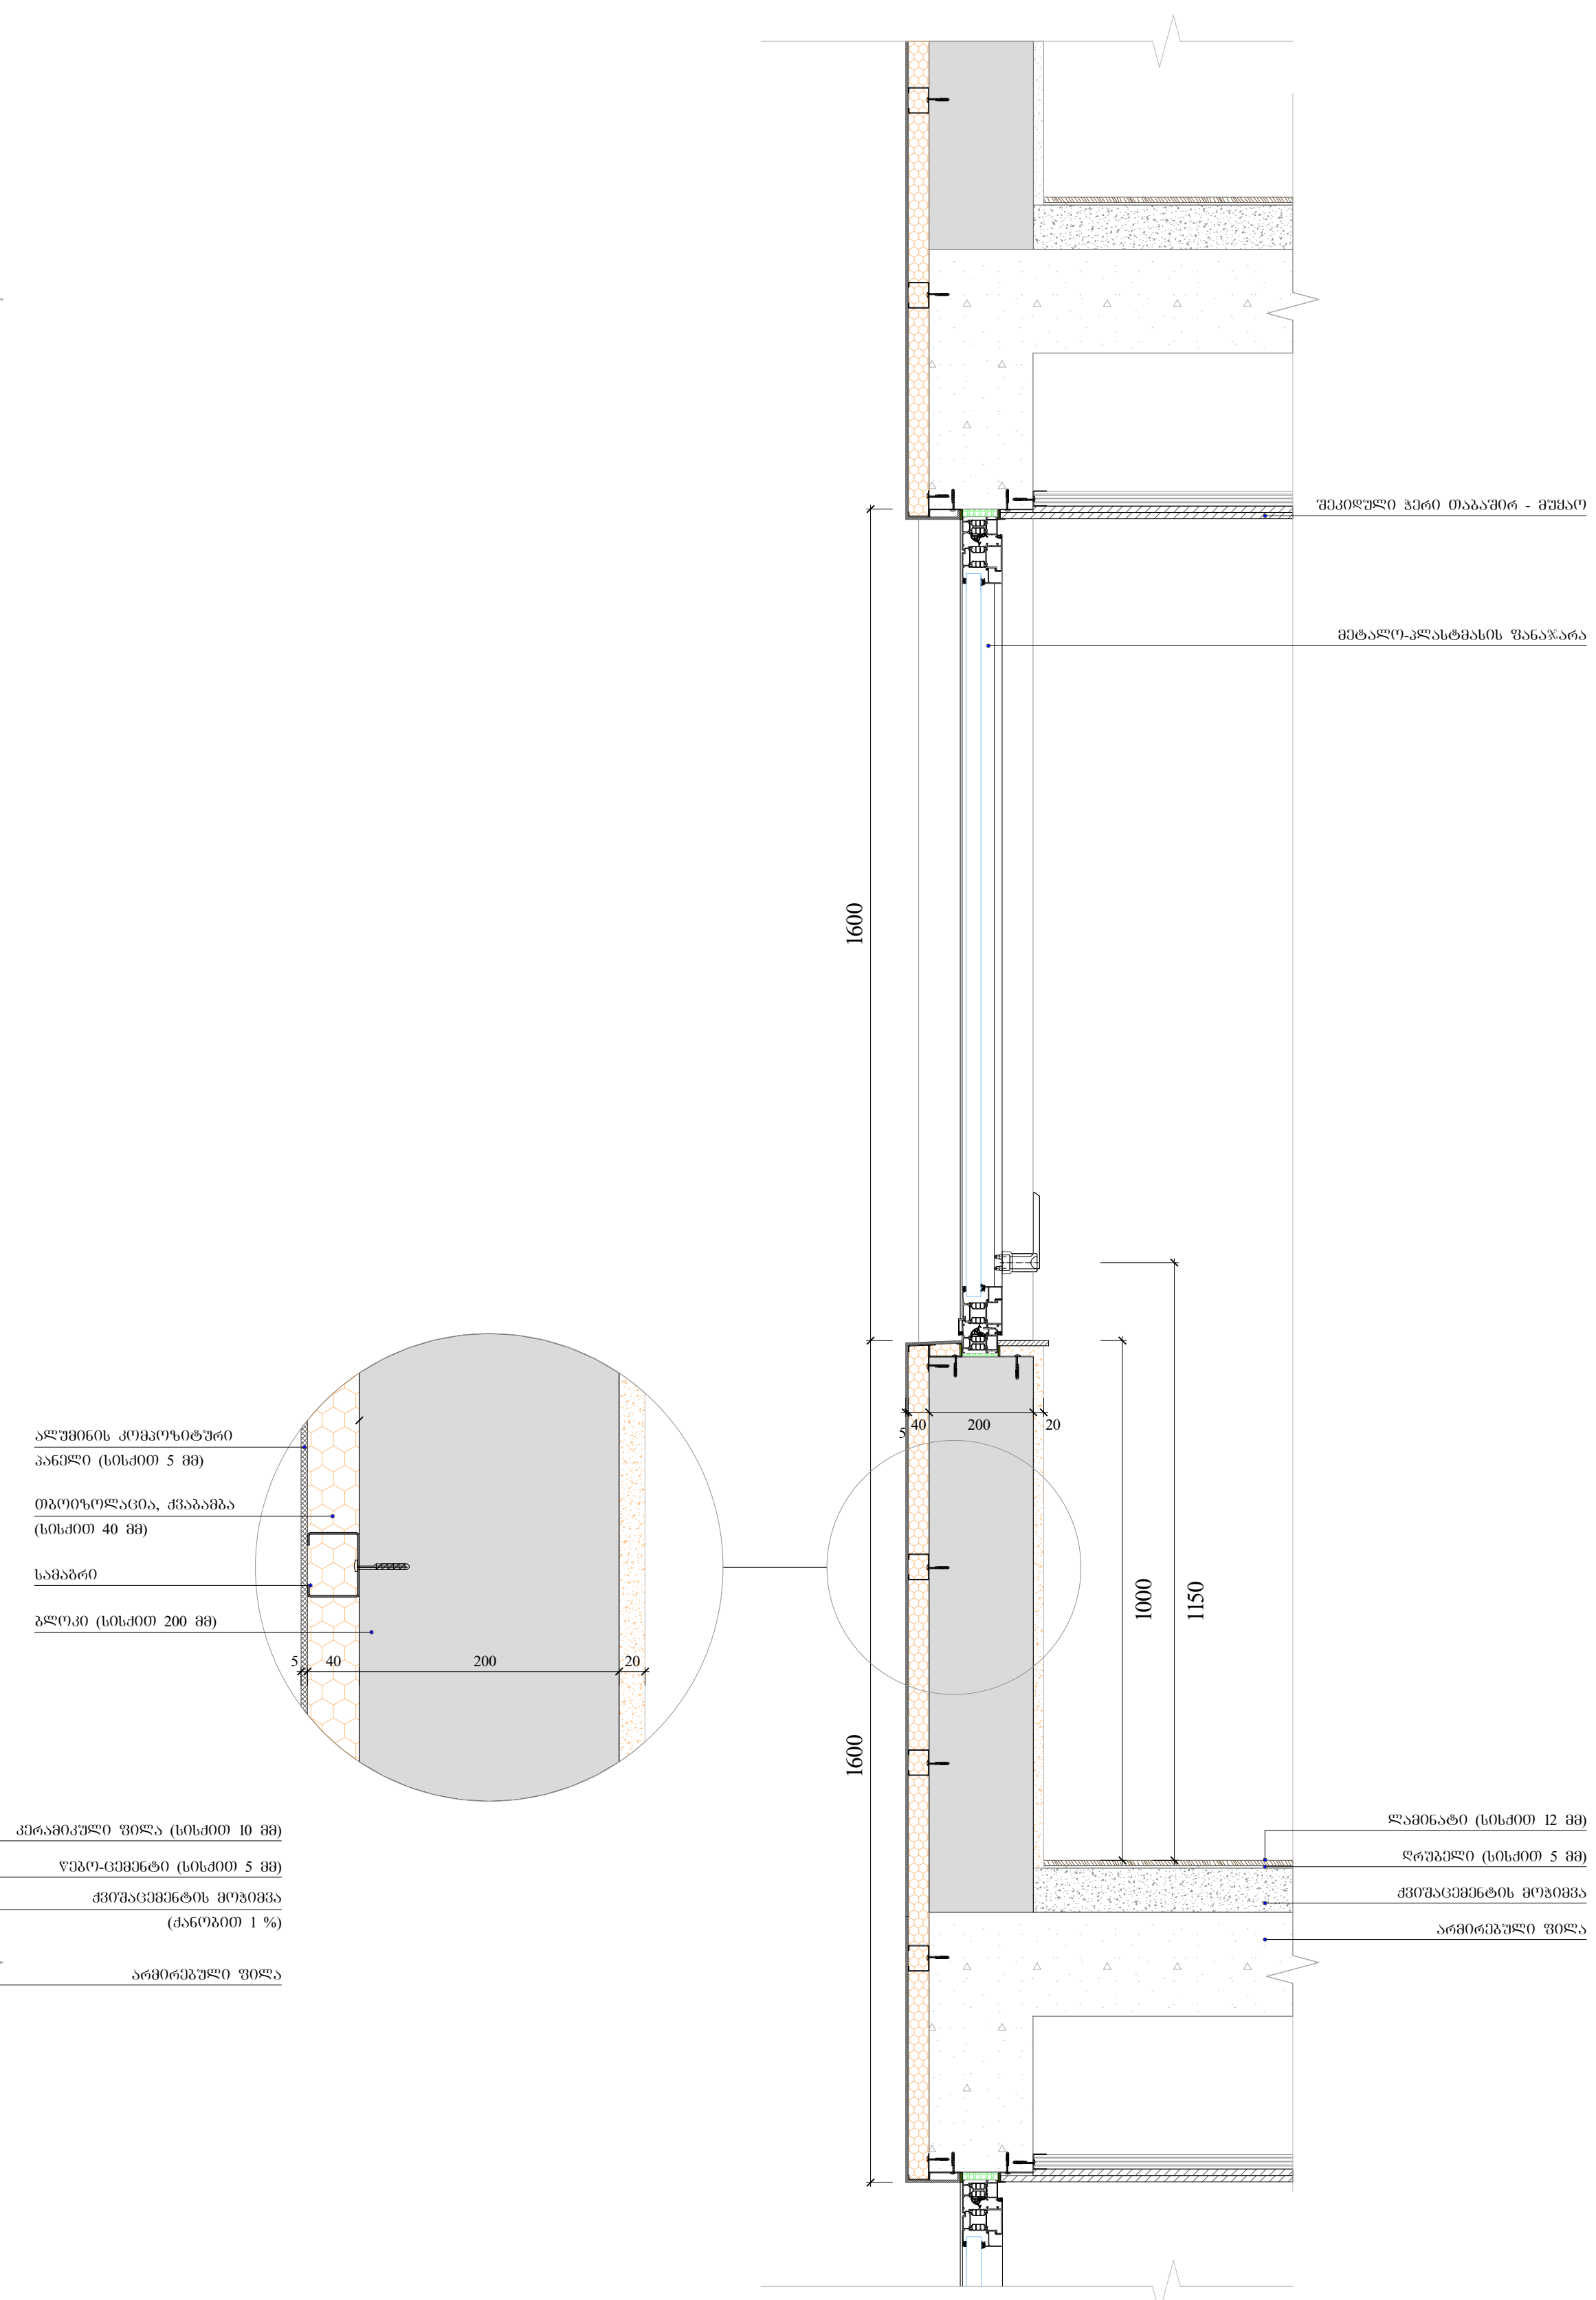

ფუნქციური დანიშნულება	ობიექტის მისამართი	ორგანიზაცია	დირექტორი	
მრავალბინიანი საცხოვრებელი კომპლექსი (საცხოვრებელი და კომერციული)	ს.კ. 01.10.06.001.002; ქ. თბილისი, დასახლება დიდი დიღომი, პეტრე იბერის №30	შპს "კალასი" ს.კ. 205011217	გ. ხუციშვილი	
			პრ. ავტორი	
			მ. პაპუკაშვილი	

საფასადე სიბრტყის კვეთი

- ბლოკის კედელი
- გაძლიერებული ბეტონის სტრუქტურული ელემენტები. ხანძარმედეგობა - 3 საათი. (სვეტი, კოჭი, დიაფრაგმა, იატაკისა და სახურავის ანაწყობი)
- საკადასტრო საზღვარი
- განაშენიანების რეგულირების წით ლი ხაზი
- კედლის ცეცხლმედეგობის ხარისხი 1 საათი
- კედლის ცეცხლმედეგობის ხარისხი 2 საათი
- ჭრილი
- ღერძის ხაზი
- +7,30 - იატაკის მოპირკეთების ნიშნული
- +7,20 - სტრუქტურის ზედაპირის ნიშნული

A - 3	
მასშტაბი	1 : 20
თარიღი	10/12/2022
ფურც.	72

ხის დეკის დეკორატიული პანელის დეტალი

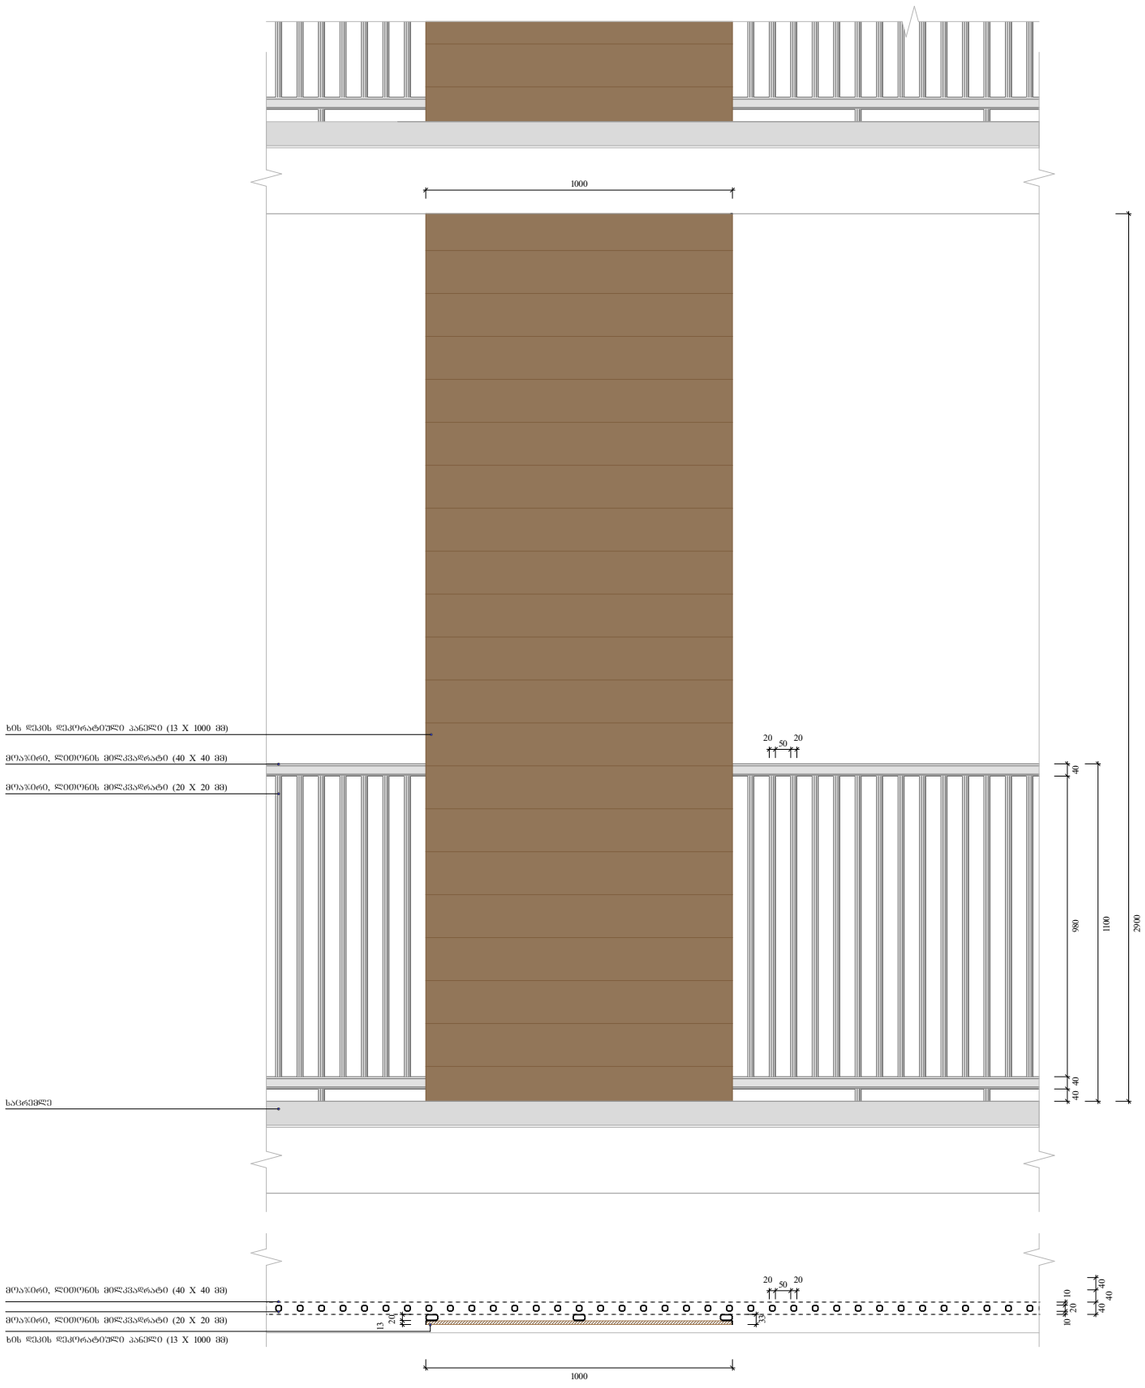

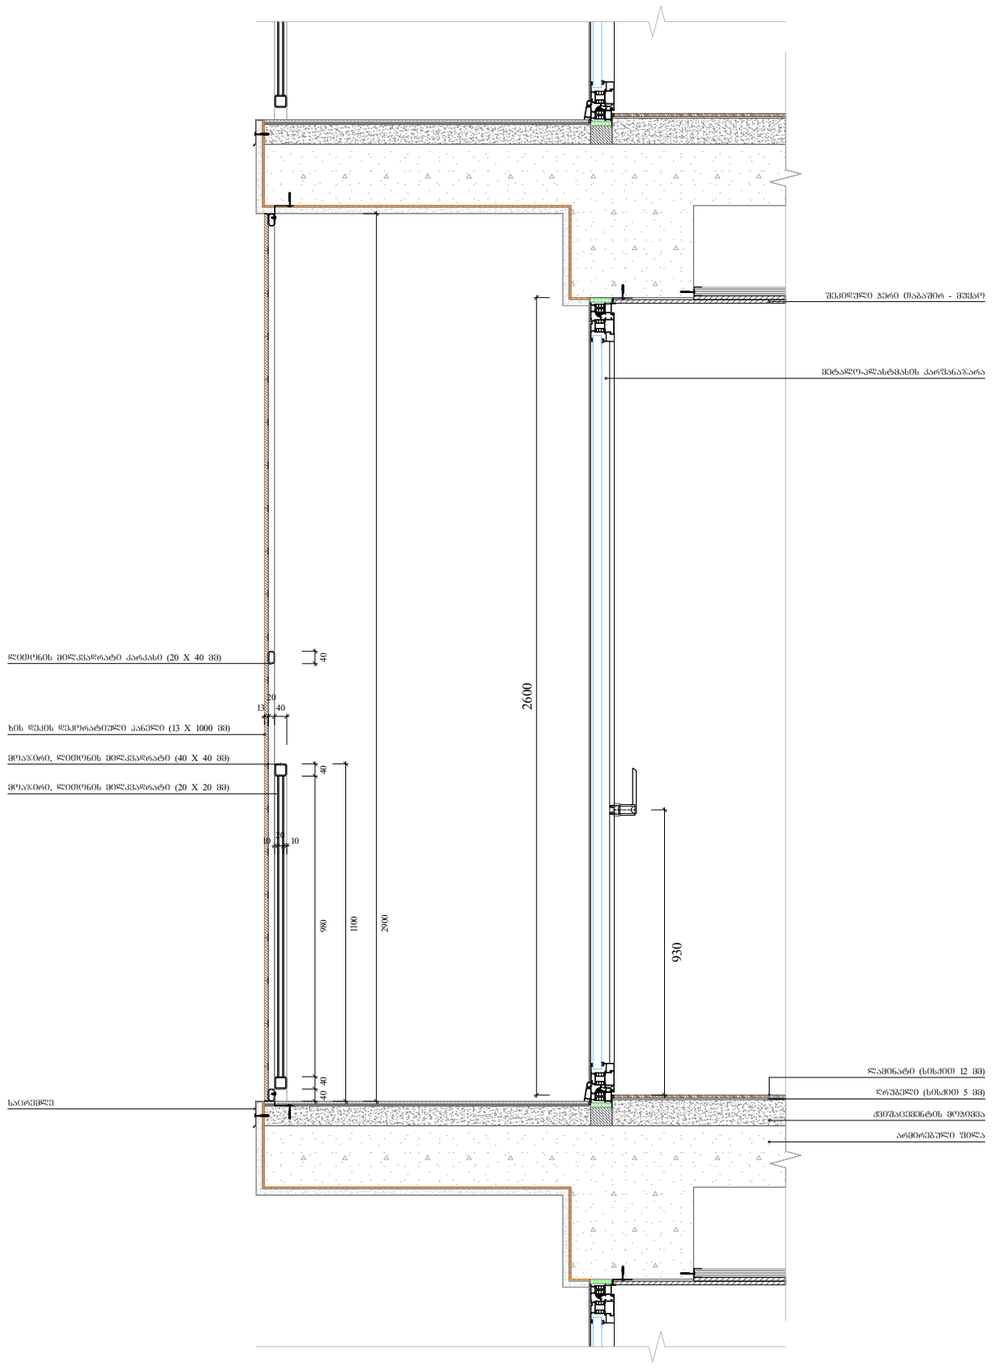

ფუნქციური დანიშნულება	ობიექტის მისამართი	ორგანიზაცია	დირექტორი
მრავალბინიანი საცხოვრებელი კომპლექსი (საცხოვრებელი და კომერციული)	ს.კ. 01.10.06.001.002; ქ. თბილისი, დასახლება დიდი დიღომი, პეტრე იბერის №30	შპს "კალასი" ს.კ. 205011217	გ. ხუციშვილი პრ. ავტორი მ. პაპუკაშვილი

ფასადის დეტალი

- ბლოკის კედელი
- საძირკვლის ბეტონის სტრუქტურული ელემენტი.
- ხანაარმირებაა - 3 საათი.
- (ცემენტ, კრშს, როგორაბა, ბასალტი და სახეობის ანალოგიური)
- საპარსტრე საზღვარი
- გაანაშენიანების რეგულირების წითე ხაზი
- კედლის (ცვლადქვედობის ხარისხი 1 საათი
- კედლის (ცვლადქვედობის ხარისხი 2 საათი
- ბორდი
- ღერძის ხაზი
- +7,30 - ბატაკის მოკირწყვების ნიშნული
- +7,20 - სტრუქტურის ზედაპირის ნიშნული

A - 3	
მასშტაბი	1 : 20
თარიღი	10/12/2022
ფურც.	73

ხის დეკორატიული ელემენტის დეტალი

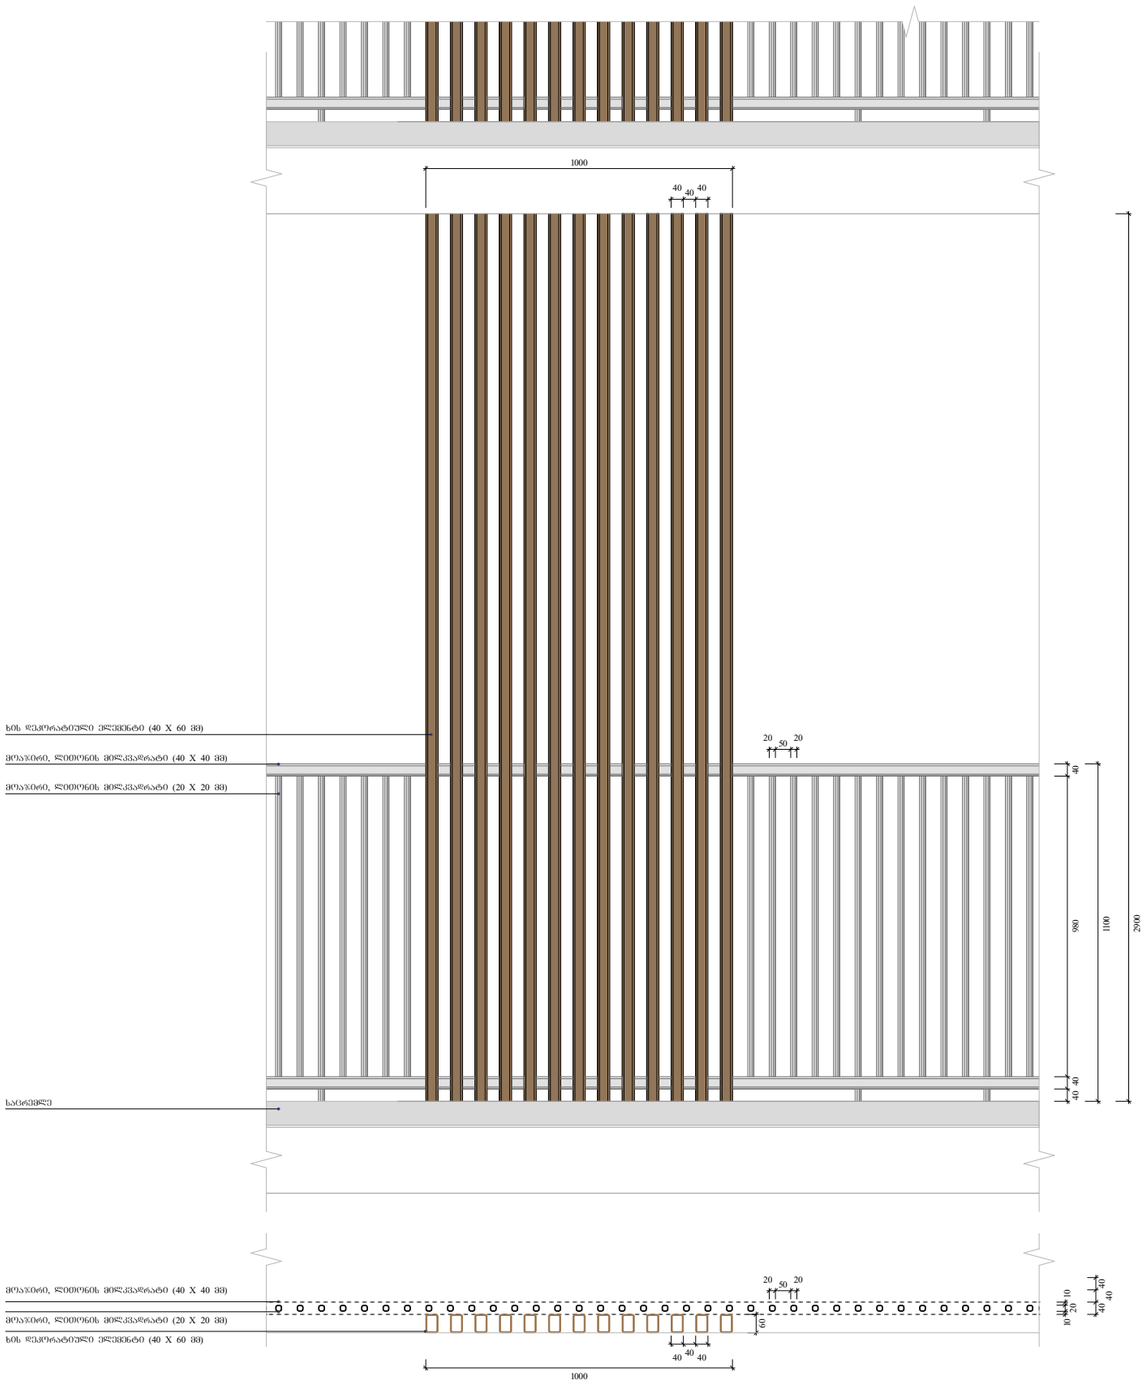

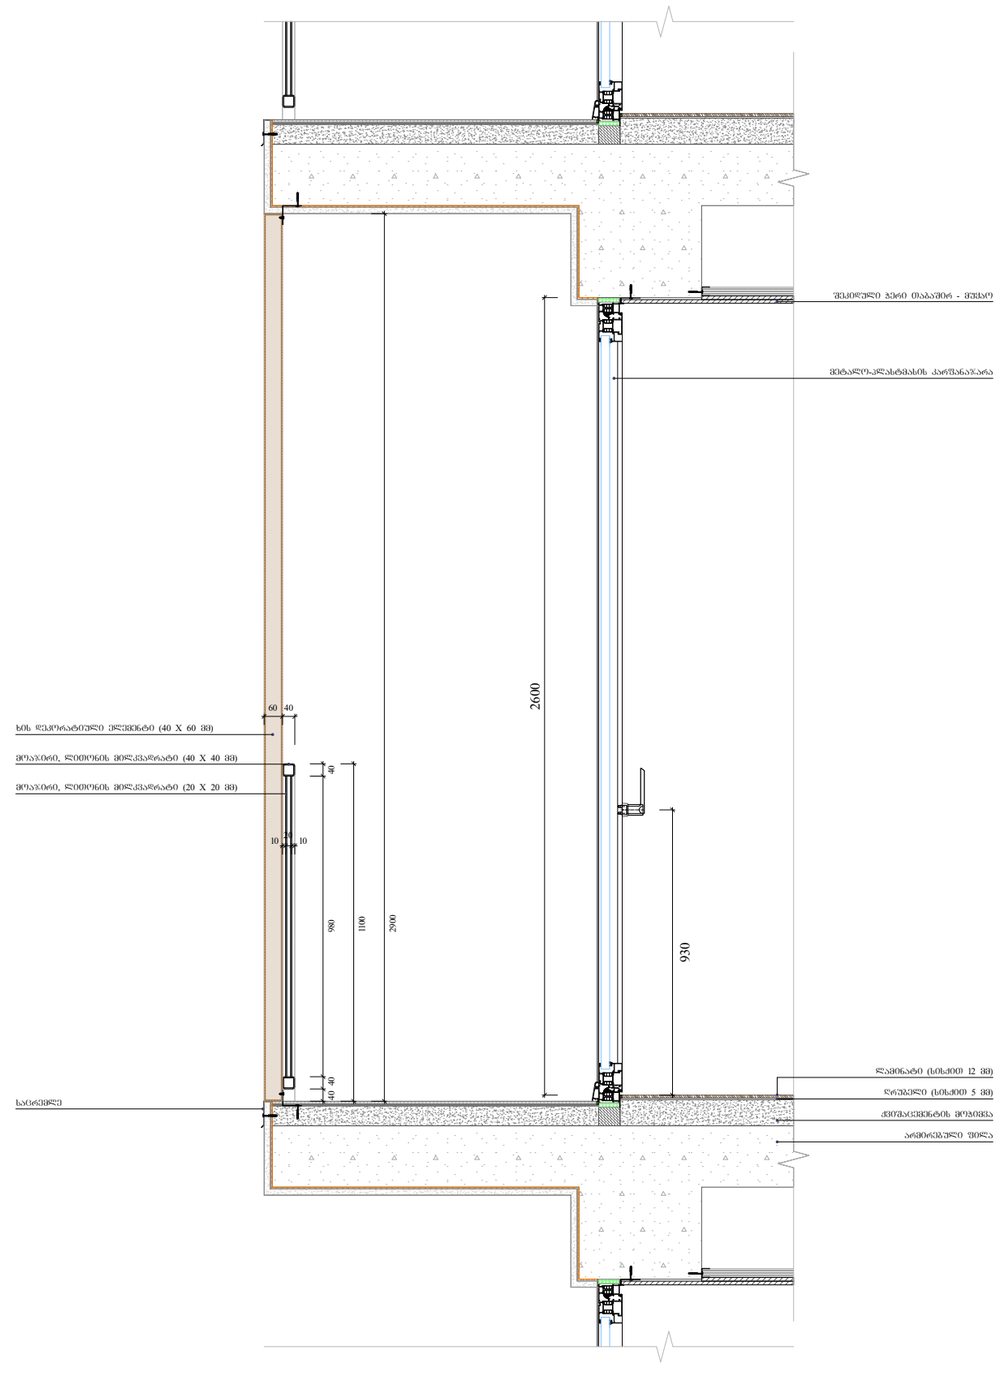

ფუნქციური დანიშნულება	ობიექტის მისამართი	ორგანიზაცია	დირექტორი
მრავალბინიანი საცხოვრებელი კომპლექსი (საცხოვრებელი და კომერციული)	ს.კ. 01.10.06.001.002; ქ. თბილისი, დასახლება დიდი დიღომი, პეტრე იბერის №30	შპს "კალასი" ს.კ. 205011217	გ. ხუციშვილი პრ. ავტორი მ. პაპუკაშვილი

ფასადის დეტალი

- ბეტონის კედელი
- საკონსტრუქციო ელემენტების წყობა და ხაზი
- პარიზი
- +7,30 - ობიექტის მიერ ათვისებული ნიშნული
- საკონსტრუქციო ელემენტების წყობა და ხაზი
- ღერძის ხაზი
- +7,20 - სტრუქტურის ზედაპირის ნიშნული
- ბანაკნისანგების ორმხრივი ნიშნული წყობა და ხაზი
- კედლის ცეცხლმედეგობის ხარისხი 1 საათი
- ხანგრძლივობა - 3 საათი.
- კედლის ცეცხლმედეგობის ხარისხი 2 საათი
- (ქვიშა, ქვიშა, რიგნარანჯა, ბატაკისა და სახურავის ანალოგი)

A - 3	
მასშტაბი	1 : 20
თარიღი	10/12/2022
ფურც.	74

ლითონის მოაჯირის დეტალი № 1

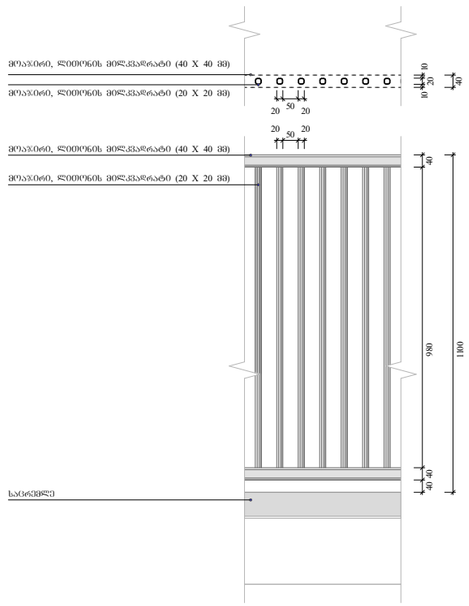

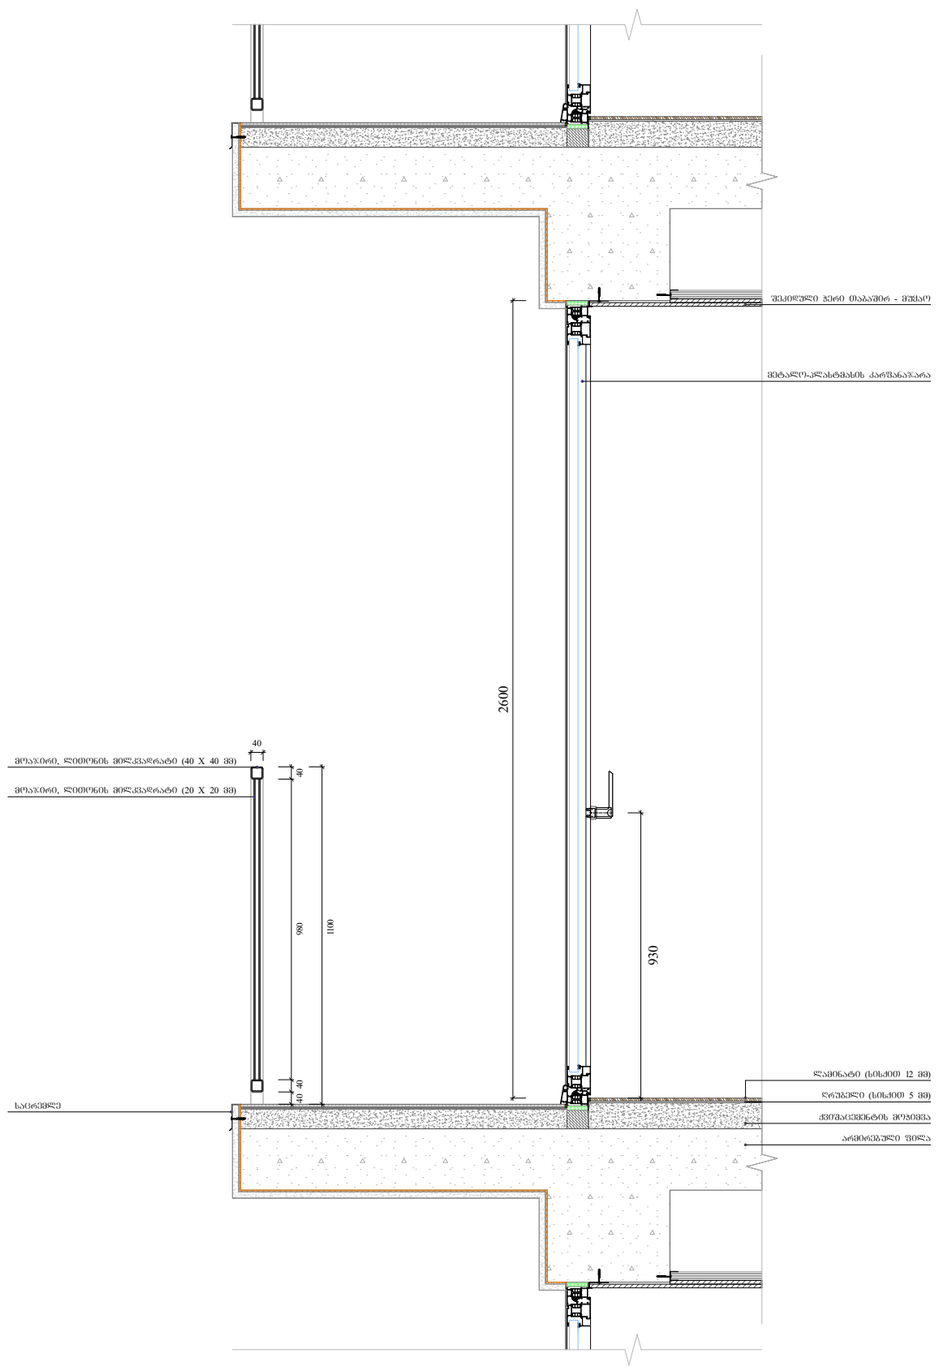

ფუნქციური დანიშნულება	ობიექტის მისამართი	ორგანიზაცია	დირექტორი	
მრავალბინიანი საცხოვრებელი კომპლექსი (საცხოვრებელი და კომერციული)	ს.კ. 01.10.06.001.002; ქ. ობილისი, დასახლება დიდი დიღომი, პეტრე იბერის №30	შპს "კალასი" ს.კ. 205011217	გ. ხუციშვილი პრ. ავტორი მ. პაპუკაშვილი	

ფასადის დეტალი

ბლოკის კედელი
გაძლიერებული ბეტონის სტრუქტურული მონოლითი.
ხანგრძლივობა - 3 საათი.
(სქელი, კრემ, რუხი-ყავისფერი, ბაბაიცა და სიმკვრივე)
საკაბახტრო საზღვარი
გაანაწილებული რკინაბეტონის წყობ ლე ხაზი
კედლის (ელემენტების ხარისხი 1 საათი
კედლის (ელემენტების ხარისხი 2 საათი
ბრძილი
ღერძის ხაზი
+7,30 - ბაბაის მოპირკეთების ნიშნული
+7,20 - სტრუქტურის ზედაპირის ნიშნული

A - 3	
მასშტაბი	1 : 20
თარიღი	10/12/2022
ფურც.	75

ლითონის მოაჯირის დეტალი № 2

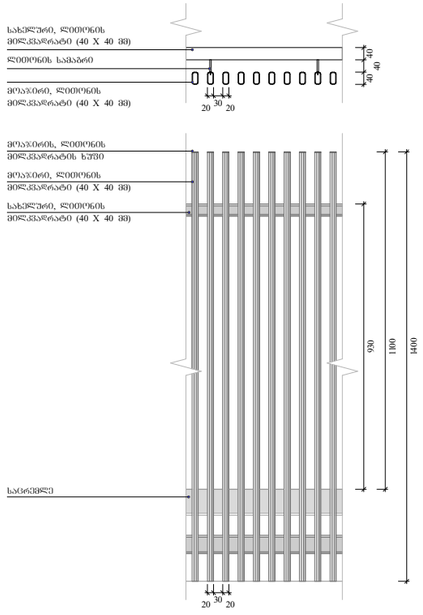

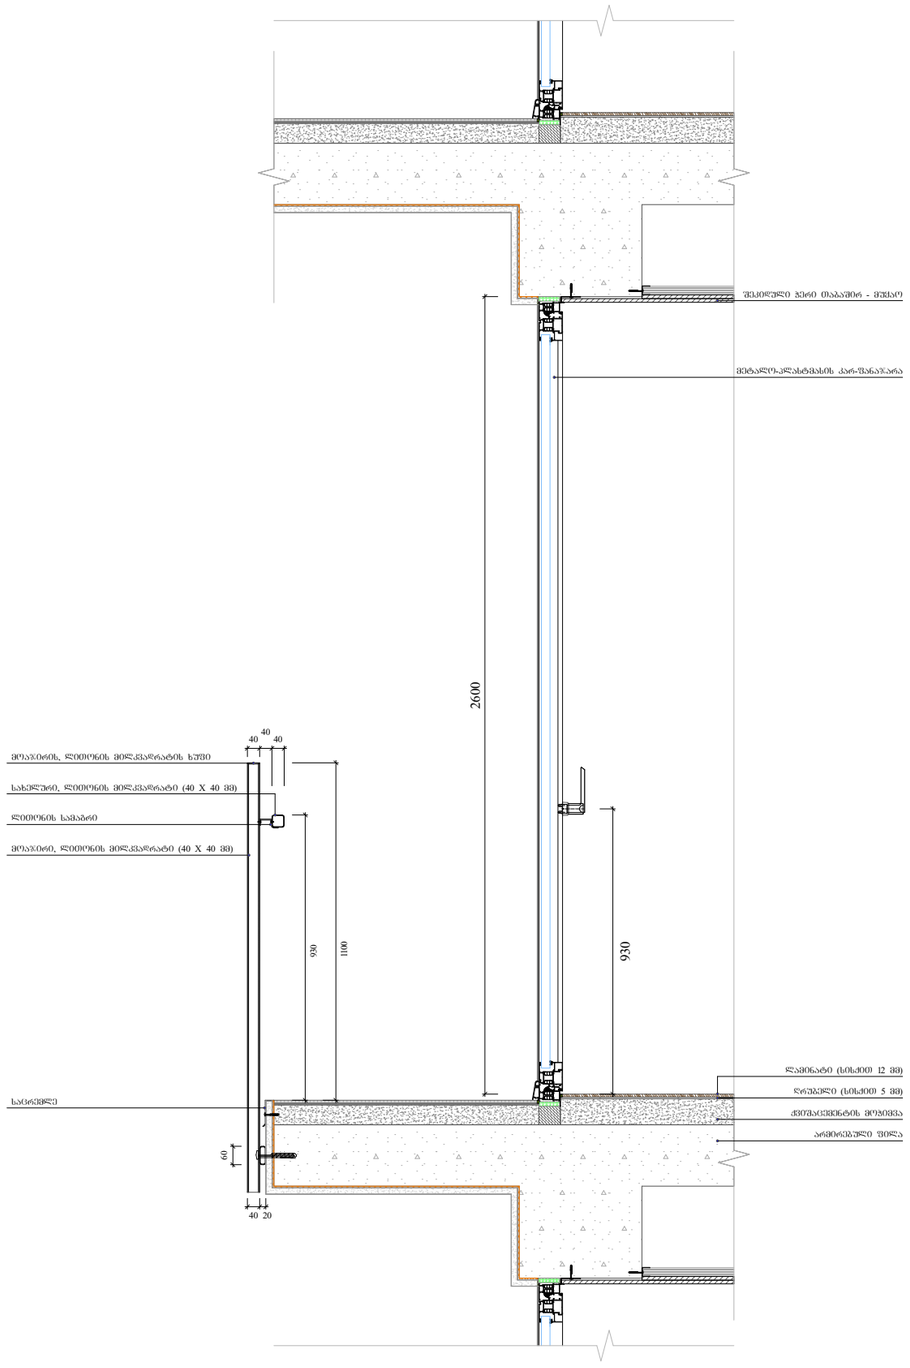

ფუნქციური დანიშნულება	ობიექტის მისამართი	ორგანიზაცია	დირექტორი
მრავალბინიანი საცხოვრებელი კომპლექსი (საცხოვრებელი და კომერციული)	ს.კ. 01.10.06.001.002; ქ. თბილისი, დასახლება დიდი დიღომი, პეტრე იბერის №30 ს.კ. 205011217	შპს "კალასი"	გ. ხუციშვილი პრ. ავტორი მ. პაპუკაშვილი

ფასადის დეტალი

ბლოკის ქვედები

საკონსტრუქციო ელემენტები

საჰაერო ნაკადის ტემპერატურა - 3 საათი.

(სველი, ქრობა, რადიაციული, ატმოსფერული ნალექების)

საკონსტრუქციო ელემენტების წვდომის ზონა

ქვედის ცვლილებების ხარისხი 1 საათი

ქვედის ცვლილებების ხარისხი 2 საათი

პროფილი

ღერძის ხაზი

+7,30 - ატმოსფერული ნალექების ნორმალური

+7,20 - სტრუქტურის ზედაპირის ნორმალური

A - 3	
მასშტაბი	1 : 20
თარიღი	10/12/2022
ფურც.	76

შუშის მოაჯირის დეტალი № 3

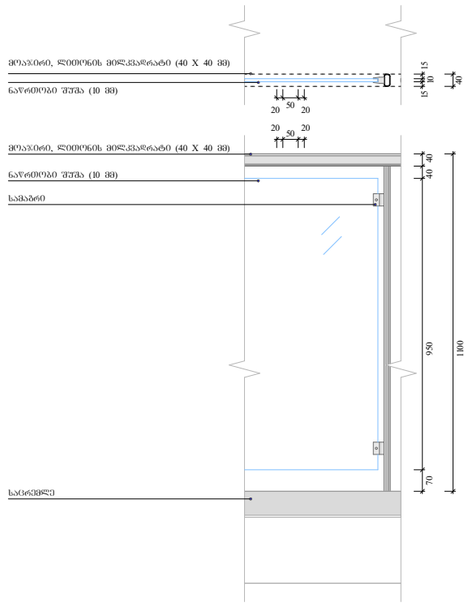

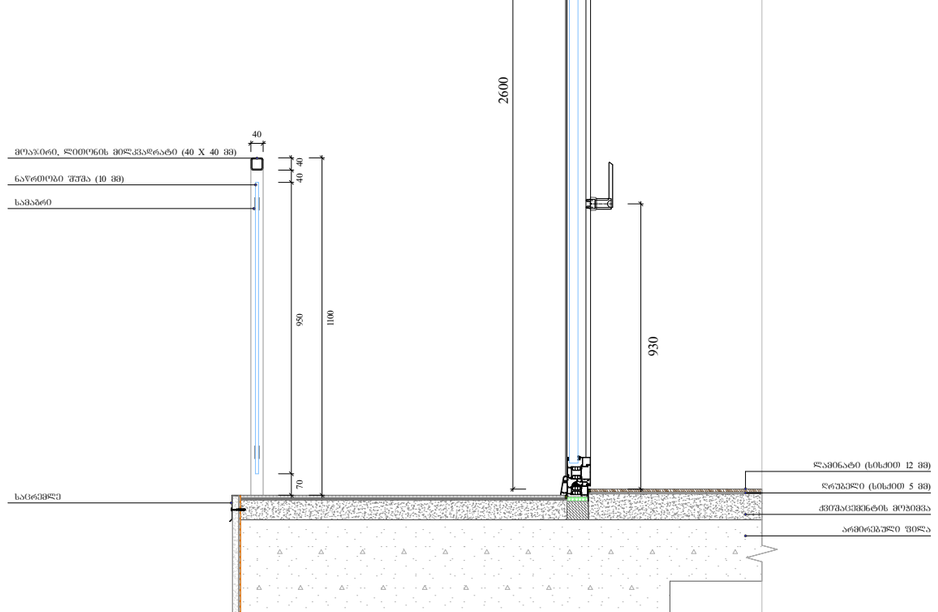

ფუნქციური დანიშნულება	ობიექტის მისამართი	ორგანიზაცია	დირექტორი	
მრავალბინიანი საცხოვრებელი კომპლექსი (საცხოვრებელი და კომერციული)	ს.კ. 01.10.06.001.002; ქ. თბილისი, დასახლება დიდი დიღომი, პეტრე იბერის №30	შპს "კალასი" ს.კ. 205011217	გ. ხუციშვილი	
			პრ. ავტორი	
			მ. პაპუკაშვილი	

შასადის დეტალი

- ბლოკის კედელი
- საგანგებო დანიშნულების რკინაბეტონის კედელი,
- ხანგრძლივობა - 3 საათი.
- (სვეტის, კოჭის, რიგელის, ასაკიდის და სხვ.)
- საკანალიზაციო ბადრიანი
- გაანგარიშების რკინაბეტონის ψ001 ლი ბაზა
- კედლის (ძირხელმძღვანელის) ხარისხი 1 საათი
- კედლის (ძირხელმძღვანელის) ხარისხი 2 საათი
- ბარიერი
- ღერძის ბაზა
- +7,30 - ბატაკის მოპირკეთების ნიშნული
- +7,20 - სტრუქტურის ზედაპირის ნიშნული

A - 3	
მასშტაბი	1 : 20
თარიღი	10/12/2022
ფურც.	77

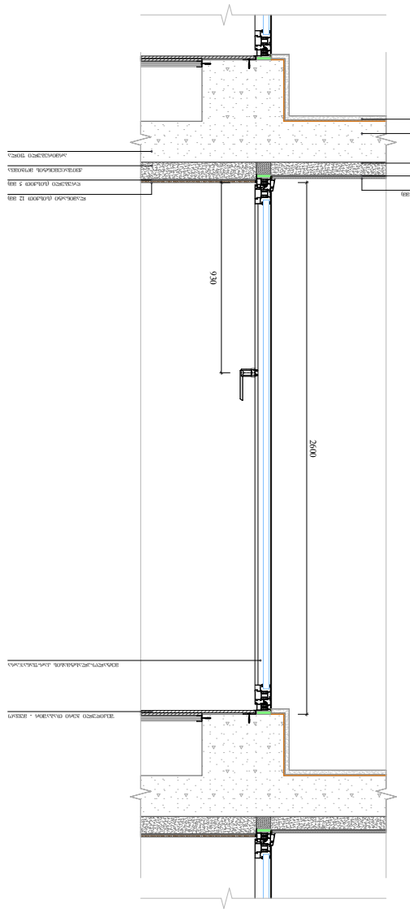

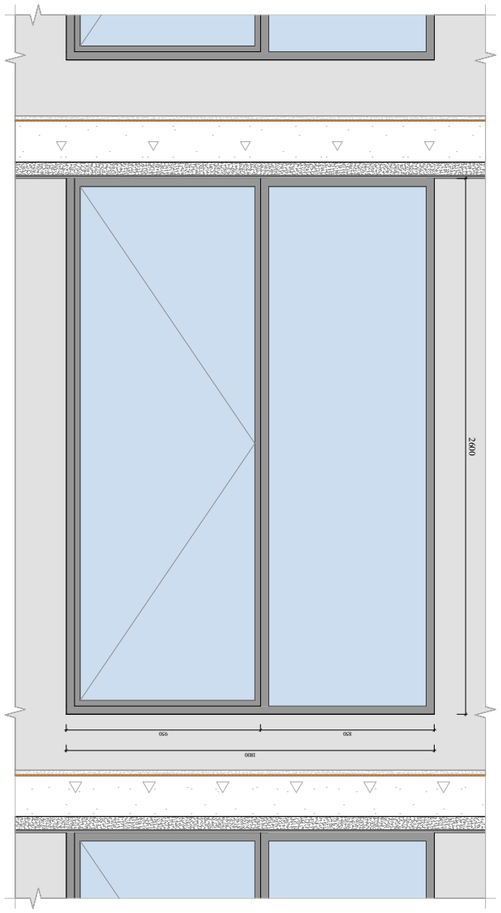

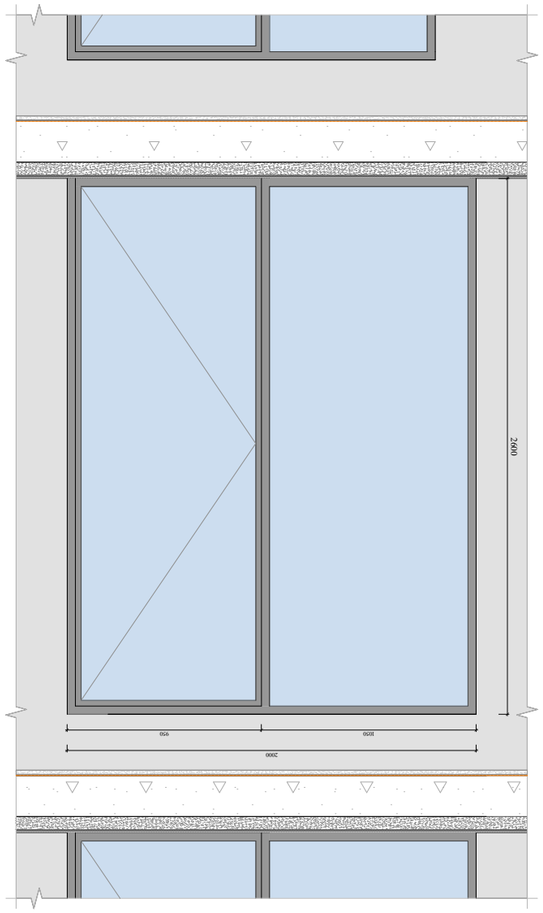

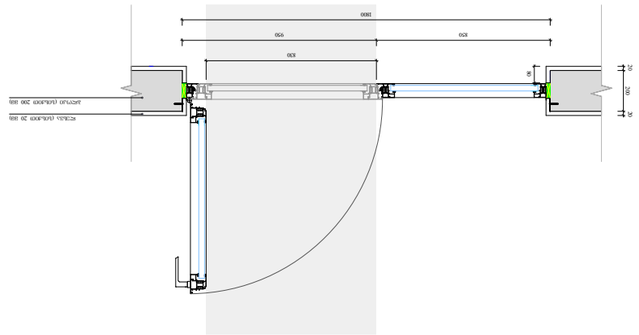

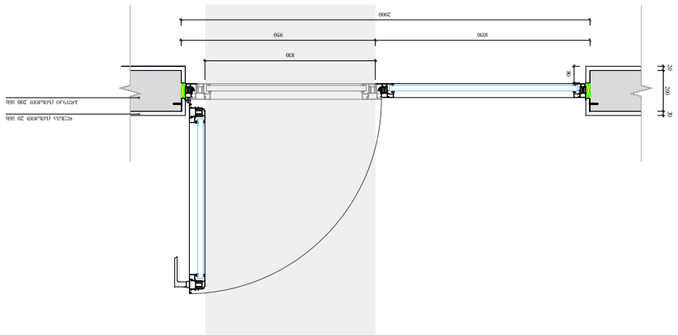

შეკვეთის ნომერი
ობიექტის მისამართი
დამკვეთი
პროექტის ეტაპი
პროექტის (სამუშაოების) დასახელება
პროექტის ავტორი
ა.ბ. 20501121?
ბ. ხაჭაპურიძე
ქ. ბათუმი, დაბა ბუკიის ქუჩა №30
"ჯეოსაი"
01.10.06.001.002;
შპს "ჯეოსაი"
ბ. ხუციშვილი
ა. ბაღდავიძე
ქ. ბათუმი, ბაღდათის ქუჩა №30
ბუკიის ტურისტული ცენტრის მშენებლობა
ბუკიის ტურისტული ცენტრის მშენებლობა
ბუკიის ტურისტული ცენტრის მშენებლობა

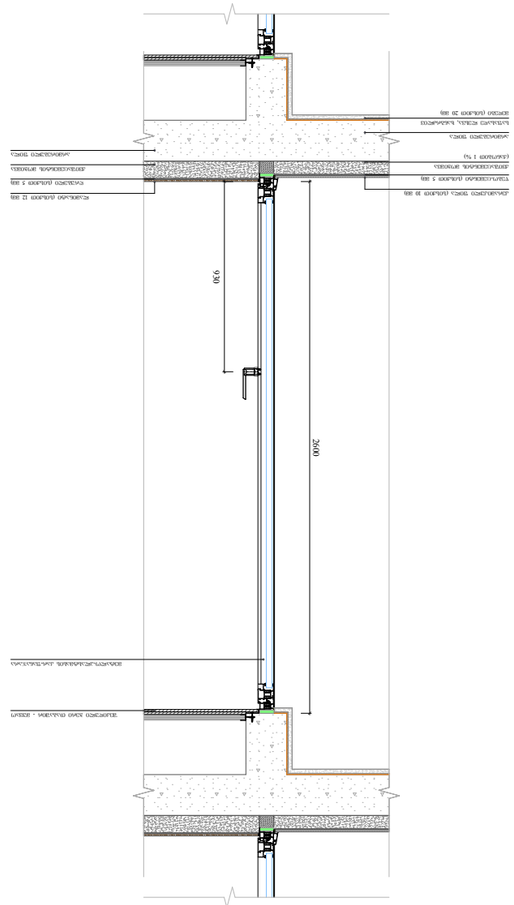
ალუმინის ფანჯრის პროფილი 30 მმ
ორკამერიანი მინის პაკეტი 5 მმ
პაკეტის შუაში ჰერმეტიზირებული ალუმინის დისტანციური ლენტი
ალუმინის ფანჯრის ზოლი
ფანჯრის ჩარჩო
ალუმინის ფანჯრის ზოლ

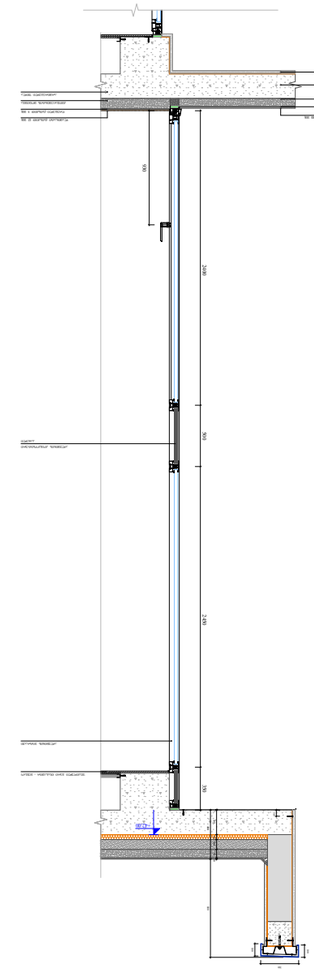

ალუმინის ალფანჯრის სტანდარტული პროფილების 2700 X 2700 (სიგანე X სიმაღლე) ზომის ორკამერიანი ორმაგი მინით

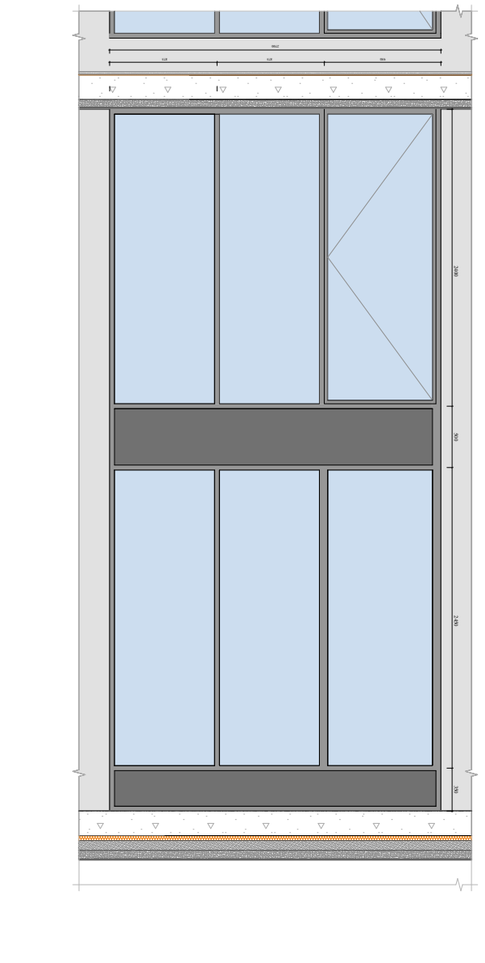

ალუმინის ალფანჯრის სტანდარტული პროფილების 2000 X 2700 (სიგანე X სიმაღლე) ზომის ორკამერიანი ორმაგი მინით

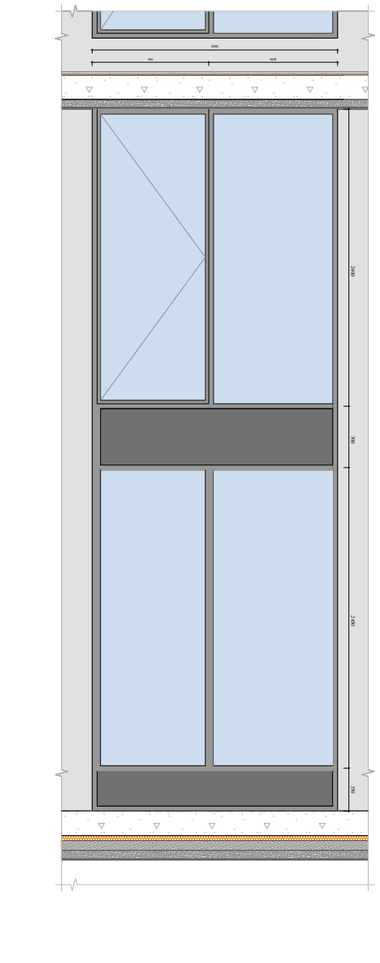

ალუმინის ალფანჯრის სტანდარტული პროფილების 1800 X 2700 (სიგანე X სიმაღლე) ზომის ორკამერიანი ორმაგი მინით

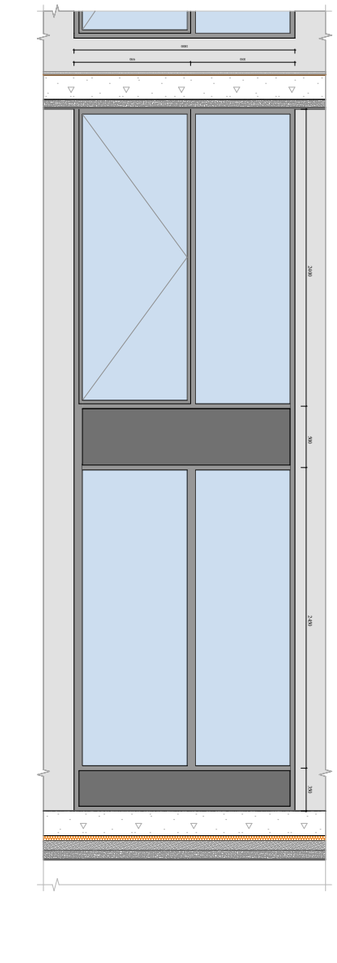

ალუმინის ალფანჯრის სტანდარტული პროფილების 900 X 2700 (სიგანე X სიმაღლე) ზომის ორკამერიანი ორმაგი მინით

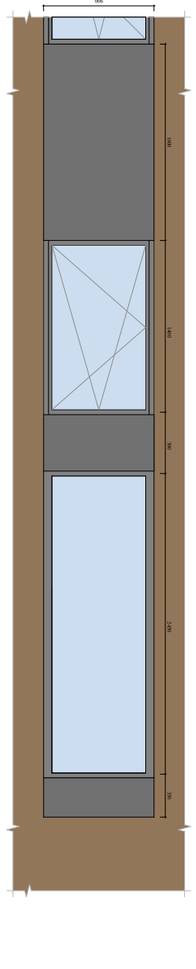

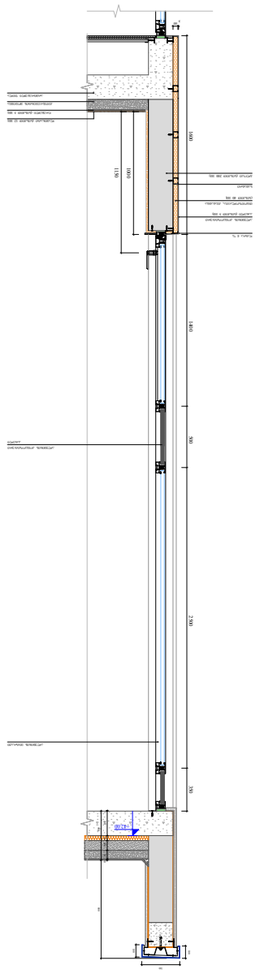

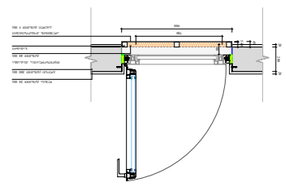

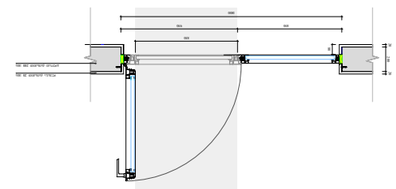

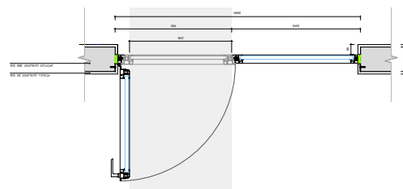

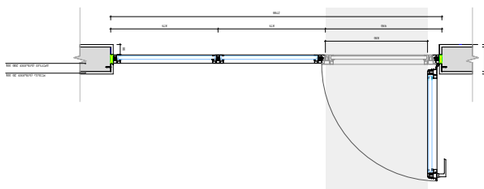

დოკუმენტის დასახელება	ფანჯრების ალუმინის პროფილების ზომები
ობიექტის მისამართი	ქ. თბილისი, დიდუბის ტბის ფერდი 3, ბლოკი 1, ბინა 30
დამკვეთი (საკონტაქტო პირი)	ს.ს. "ჯეოსმა"
პროექტის ავტორი	ა.ფ. 01.10.06.001.002;
პროექტის ხელმძღვანელი	ა.ფ. 20501121?17
ტექნიკური ზედამხედველი	
ლიტერატურა	
ნახაზის დასახელება	ალუმინის ალფანჯრის სტანდარტული პროფილების ზომები
ნახაზის ნომერი	ნახ. 1
ფორმატი	A - 3
მასშტაბი	1 : 50
თარიღი	10/12/2022
ფურცელი	80

ალუმინის პროფილის ჭრილი

ალუმინის პროფილის ჭრილი

ალუმინის პროფილის ჭრილი

შეკვეთის ობიექტის დასახელება	ობიექტის მისამართი	ტიპიური სართული	ფურცლის
მრავალფენიანი სენდვიჩ პანელით შენობის ფასადის მონტაჟი (სენდვიჩ პანელით და ალუმინის პროფილით შემკული ფანჯრების, აივნის კარის)	ს.კ. 01.10.06.001.002; ქ. თბილისი, დავით აღმაშენებლის ფართობი №30	შპს "ჯულია" ს.კ. 205011217	1

ტექ. ზედამხედველი	ნ. ხუციშვილი
ხელმძღვანელი	მ. ჯანჯღავა
მთავარი არქიტექტორი	ნ. ბუღაძე

ფასადის ელემენტების ექსპლიკაცია

N	ფანჯრის ტიპი	ფანჯრის ზომა	რაოდენობა
1	ალუმინის ფანჯარა ორკამერიანი მინის პაკეტით (ორმაგი მინა)	1800 X 2400 (ნახვრეტის ზომა)	2
2	ალუმინის ფანჯარა ორკამერიანი მინის პაკეტით (ორმაგი მინა)	2000 X 2400 (ნახვრეტის ზომა)	4
3	ალუმინის ფანჯარა ორკამერიანი მინის პაკეტით (ორმაგი მინა)	1000 X 2400 (ნახვრეტის ზომა)	2
4	ალუმინის ფანჯარა ორკამერიანი მინის პაკეტით (ორმაგი მინა)	900 X 2400 (ნახვრეტის ზომა)	2
5	ალუმინის ფანჯარა ორკამერიანი მინის პაკეტით (ორმაგი მინა)	1000 X 2400 (ნახვრეტის ზომა)	2
6	ალუმინის ფანჯარა ორკამერიანი მინის პაკეტით (ორმაგი მინა)	1000 X 2400 (ნახვრეტის ზომა)	2
7	ალუმინის ფანჯარა ორკამერიანი მინის პაკეტით (ორმაგი მინა)	900 X 2400 (ნახვრეტის ზომა)	4
8	ალუმინის ფანჯარა ორკამერიანი მინის პაკეტით (ორმაგი მინა)	2000 X 5700 (ნახვრეტის ზომა)	4
9	ალუმინის ფანჯარა ორკამერიანი მინის პაკეტით (ორმაგი მინა)	1050 X 2400 (ნახვრეტის ზომა)	2
10	ალუმინის ფანჯარა ორკამერიანი მინის პაკეტით (ორმაგი მინა)	950 X 2400 (ნახვრეტის ზომა)	1
11	ალუმინის ფანჯარა ორკამერიანი მინის პაკეტით (ორმაგი მინა)	950 X 2400 (ნახვრეტის ზომა)	8
12	ალუმინის ფანჯარა ორკამერიანი მინის პაკეტით (ორმაგი მინა)	1800 X 2400 (ნახვრეტის ზომა)	1
13	ალუმინის ფანჯარა ორკამერიანი მინის პაკეტით (ორმაგი მინა)	2000 X 2400 (ნახვრეტის ზომა)	4
14	ალუმინის ფანჯარა ორკამერიანი მინის პაკეტით (ორმაგი მინა)	1000 X 2400 (ნახვრეტის ზომა)	2
15	ალუმინის ფანჯარა ორკამერიანი მინის პაკეტით (ორმაგი მინა)	900 X 1600 (ნახვრეტის ზომა)	2
16	ალუმინის ფანჯარა ორკამერიანი მინის პაკეტით (ორმაგი მინა)	900 X 4700 (ნახვრეტის ზომა)	2
17	ალუმინის ფანჯარა ორკამერიანი მინის პაკეტით (ორმაგი მინა)	1000 X 2400 (ნახვრეტის ზომა)	2
18	ალუმინის ფანჯარა ორკამერიანი მინის პაკეტით (ორმაგი მინა)	1800 X 5700 (ნახვრეტის ზომა)	4
19	ალუმინის ფანჯარა ორკამერიანი მინის პაკეტით (ორმაგი მინა)	2000 X 5700 (ნახვრეტის ზომა)	17
20	ალუმინის ფანჯარა ორკამერიანი მინის პაკეტით (ორმაგი მინა)	1850 X 5700 (ნახვრეტის ზომა)	1
21	ალუმინის ფანჯარა ორკამერიანი მინის პაკეტით (ორმაგი მინა)	2700 X 5700 (ნახვრეტის ზომა)	21

ზომა	A - 3
მასშტაბი	1 : 100
თარიღი	10/12/2022
ფურც.	81

ფასადის ელემენტების ექსპლიკაცია

N	ფანჯრის ტიპი	ფანჯრის ზომა	რაოდენობა
22	ალუმინის ფანჯარა ორკამერიანი მინის პაკეტით (ორმაგი მინა)	950 X 2400 (ნახვრეტის ზომა)	160
23	ალუმინის ფანჯარა ორკამერიანი მინის პაკეტით (ორმაგი მინა)	1070 X 2400 (ნახვრეტის ზომა)	40
24	ალუმინის ფანჯარა ორკამერიანი მინის პაკეტით (ორმაგი მინა)	1060 X 2400 (ნახვრეტის ზომა)	20
25	ალუმინის ფანჯარა ორკამერიანი მინის პაკეტით (ორმაგი მინა)	1060 X 2400 (ნახვრეტის ზომა)	20
26	ალუმინის ფანჯარა ორკამერიანი მინის პაკეტით (ორმაგი მინა)	1800 X 2400 (ნახვრეტის ზომა)	2
			2
27	ალუმინის ფანჯარა ორკამერიანი მინის პაკეტით (ორმაგი მინა)	900 X 1600 (ნახვრეტის ზომა)	4
28	ალუმინის ფანჯარა ორკამერიანი მინის პაკეტით (ორმაგი მინა)	1800 X 4700 (ნახვრეტის ზომა)	4
29	ალუმინის ფანჯარა ორკამერიანი მინის პაკეტით (ორმაგი მინა)	2700 X 5700 (ნახვრეტის ზომა)	2
30	ალუმინის ფანჯარა ორკამერიანი მინის პაკეტით (ორმაგი მინა)	2700 X 5700 (ნახვრეტის ზომა)	3

ელ. ხელმოწერა	
ზომა	A - 3
მასშტაბი	1 : 100
თარიღი	10/12/2022
ფურც.	81

ფასადის ელემენტების ექსპლიკაცია

N	ფანჯრის ტიპი	ფანჯრის ზომა	რაოდენობა
1	ალუმინის ფანჯარა ორკამერიანი მინის პაკეტით (ორმაგი მინა)	2000 X 2400 (ნახვრეტის ზომა)	1
2	ალუმინის ფანჯარა ორკამერიანი მინის პაკეტით (ორმაგი მინა)	1050 X 2400 (ნახვრეტის ზომა)	4
3	ალუმინის ფანჯარა ორკამერიანი მინის პაკეტით (ორმაგი მინა)	1000 X 2400 (ნახვრეტის ზომა)	2
4	ალუმინის ფანჯარა ორკამერიანი მინის პაკეტით (ორმაგი მინა)	900 X 2400 (ნახვრეტის ზომა)	2
5	ალუმინის ფანჯარა ორკამერიანი მინის პაკეტით (ორმაგი მინა)	1000 X 2400 (ნახვრეტის ზომა)	2
6	ალუმინის ფანჯარა ორკამერიანი მინის პაკეტით (ორმაგი მინა)	1000 X 2400 (ნახვრეტის ზომა)	2
7	ალუმინის ფანჯარა ორკამერიანი მინის პაკეტით (ორმაგი მინა)	900 X 2400 (ნახვრეტის ზომა)	4
8	ალუმინის ფანჯარა ორკამერიანი მინის პაკეტით (ორმაგი მინა)	2000 X 5700 (ნახვრეტის ზომა)	17
9	ალუმინის ფანჯარა ორკამერიანი მინის პაკეტით (ორმაგი მინა)	1050 X 2400 (ნახვრეტის ზომა)	1