"ა" ბლოკი

შენობის მაქსიმალური სიმაღლე განსაზღვრულია ხვედელიძის ქუჩის ქვედაზე ვიწრო მონაკვეთიდან, რისთვისაც გამოქვენებულია ფორმულა H=L/0.35

მოსაზღვრე მიწის ნაკვეთებთან შენობის ფასადების საანგარიშო ზედაპირი დაშორებულია 10 მ-ზე მეტი მანძილებით.

H= 11.96/0.35=34.17 m

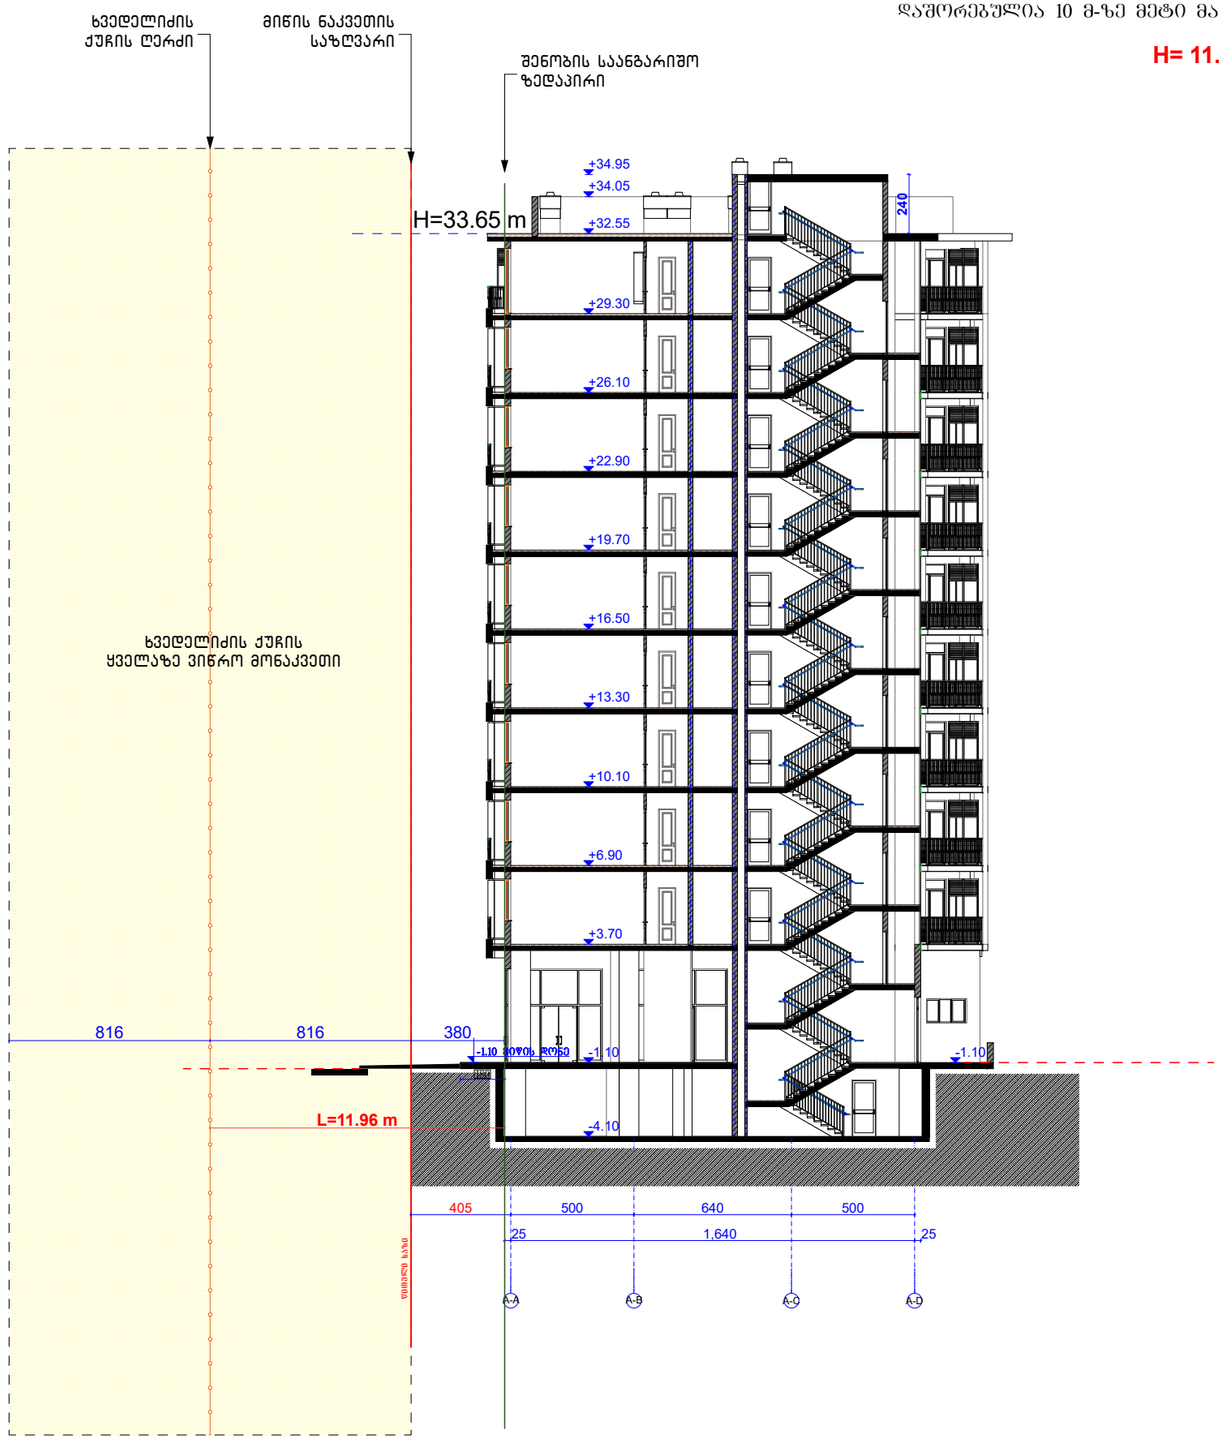

ფორმატი PAPER SIZE A - 1		პროექტის № PROJECT #

ექსპლიკაცია

პირობითი ნიშნები

საპროექტო ტერიტორიის საზღვარი

ტრანსპორტის მოძრაობის მიმართულება

4 ექსპლიკაციის ნომერი

ტექნიკური მახვილებლები

საპროექტო ნულიდ შეესაბამება აბსოლუტურ ნიშნულს 451.0

±0.00=451.0

დამკვეთი CLIENT	
პროექტი PROJECT	
მისამართი ADDRESS	

თანამდებობა	გვარი	ხელმოწერა
დირექტორი	თ.ჯანაშვილი	
არ. ავტორი	ა.მიქაბაძე	
	ე.ცქვიტინიძე	
	თ.ჯანაშვილი	
დაამუშავა	თ.ჯანაშვილი	

შ.პ.ს. "ტიბინი ჯგუფი"

მაშტაბი SCALE 1:250	თარიღი DATE OF ISSUE	
	ნახაზი DRVG.	სიმაღლის განსაზღვრის სქემა
სტადია STAGE	ფურც. PAGES	სულ ALL
არქ. პროექტი		




