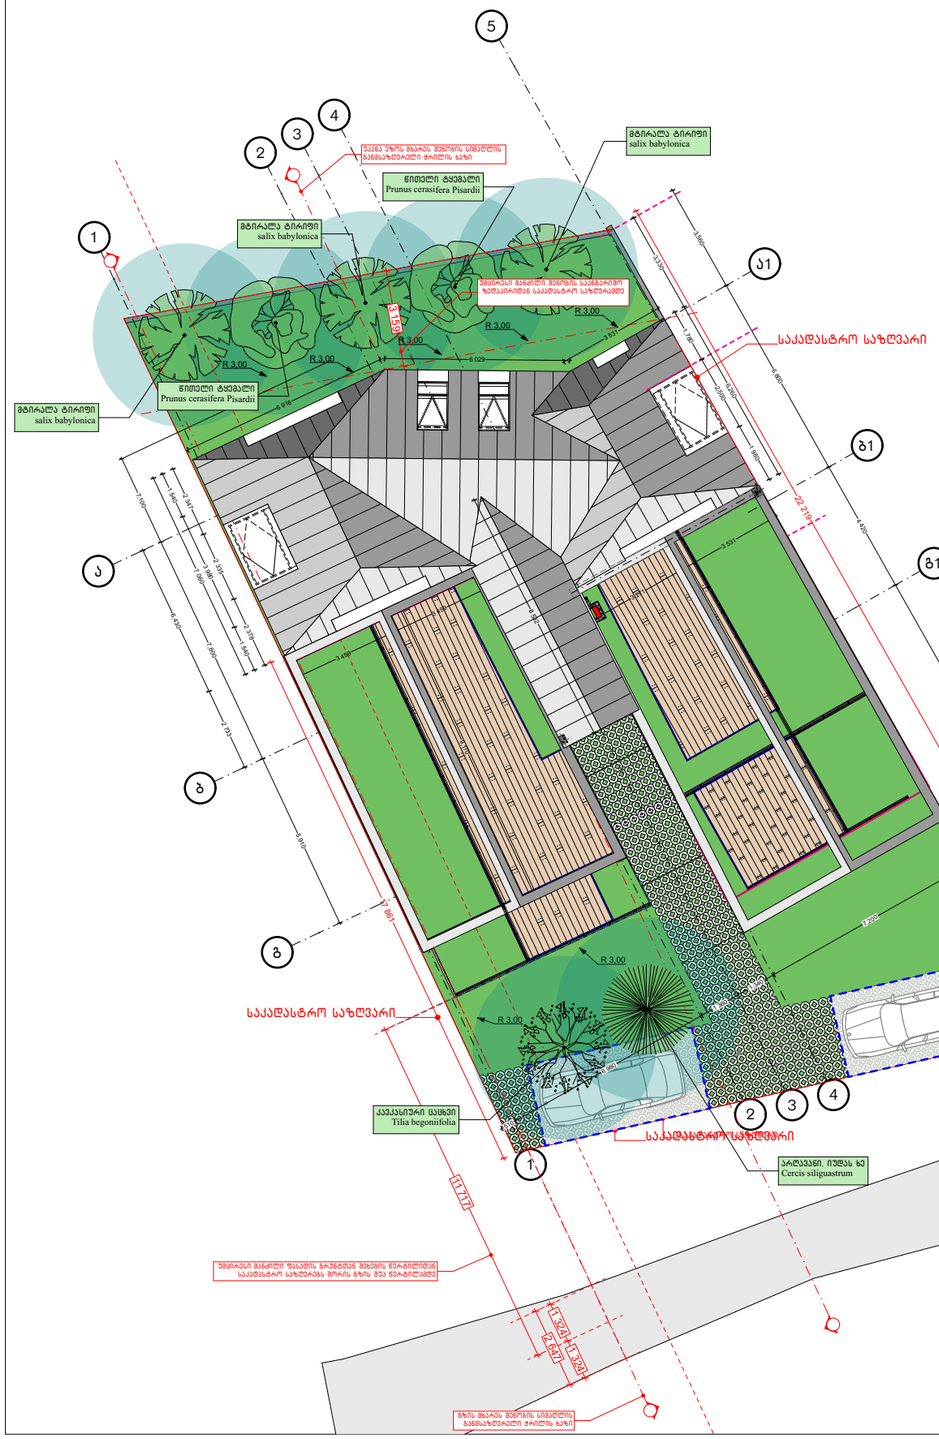

GSPublisherVersion 29.18.99.56

შენობის სიმაღლის განსაზღვრის სქემა გზის მხარეს 1:200, 1:214,66

mp

ფაილი დაკვეთა

საავტორო

ჯგუფი

შ. რუსთაველის ქ.40, 0102, თბილისი,

საქართველო

tel: 995 32 18-36-43 www.arch-bureau.com

.

მასშტაბი

გვარი

o. xoferia

შეასრულა

თარიღი

ფორმატი

ხელმოწერა

ფურც-ები

ქ. თბილისი, ინტესიფიკაციის გზის

მიმდებარედ, ნაკვეთი 14 / 047

s/k 01.14.16.014.071

2019

სტადია

A 3

ფურცელი

შენიშვნები

ბ. მაისურაძე

1:200,
1:214,66

შენობის სიმაღლის განსაზღვრის სქემა
გზის მხარეს

შეასრულა ა.სხილაძე

11 717 14,990

1 324 1 324

2 648

10 934 1,333 1,333 1,333

4,000

12,333

საკადასტრო საზღვარი საკადასტრო საზღვარი

უმცირესი მანძილი ფასადის გრუნტთან შეხების
წერტილიდან საკადასტრო საზღვრებს შორის
გზის შუა წერტილამდე

შენობა-ნაგებობის მაქსიმალური სიმაღლე ფასადის
გრუნტთან შეხების ადგილიდან
სახურავის ზედა წერტილამდე.

11.717 / 0.4 = 29.29 (ფაქტიური)
სზ-2 -ში L მაქსიმუმ = 6 მ.
6 / 0.4 = 15.00 m. > 14.99

შენობა-ნაგებობის სიმაღლე

a1

b1

g1
a

b

g

1

2

4

5

3

1

2

4

3

5

9

1 324 1 324

2 647

7,100

7,800

5,910

6,430 2 733

3,560

6,800 4 420

15,280

9,170

8,170

22 219

17 861

1 347 1 407

3 459 3 459

3 531 3 271

6,260

3,330

6 029

3 531

6 918

7 060

1 540 3 980 1 540

2 347 2 335 2 378

1 980

2,500

1,780

11 717

3 159

R 3,00
R 3,00
R 3,00

R 3,00 R 3,00

R 3,00

R 3,00

საკადასტრო საზღვარი

უმცირესი მანძილი ფასადის გრუნტთან შეხების წერტილიდან
საკადასტრო საზღვრებს შორის გზის შუა წერტილამდე

გზის მხარეს შენობის სიმაღლის
განმსაზღვრელი ჭრილის ხაზი

უმცირესი მანძილი შენობის საანგარიშო
ზედაპირიდან საკადასტრო საზღვრამდე

უკანა ეზოს მხარეს შენობის სიმაღლის
განმსაზღვრელი ჭრილის ხაზი

საკადასტრო საზღვარი

საკადასტრო საზღვარი

საკადასტრო საზღვარი

8

510 6 980 1 360 1,340

7,200

200

8 532

არღავანი, იუდას ხე
ჩერცის სილიგუასტრუმ

kavkasiuri cacxvi
თილია ბეგონიიფოლია

მტირალა ტირიფი

salix babylonica

წითელი ტყემალი
Prunus ცერასიფერა Pisardii

წითელი ტყემალი
Prunus ცერასიფერა Pisardii

მტირალა ტირიფი

salix babylonica

მტირალა ტირიფი

salix babylonica

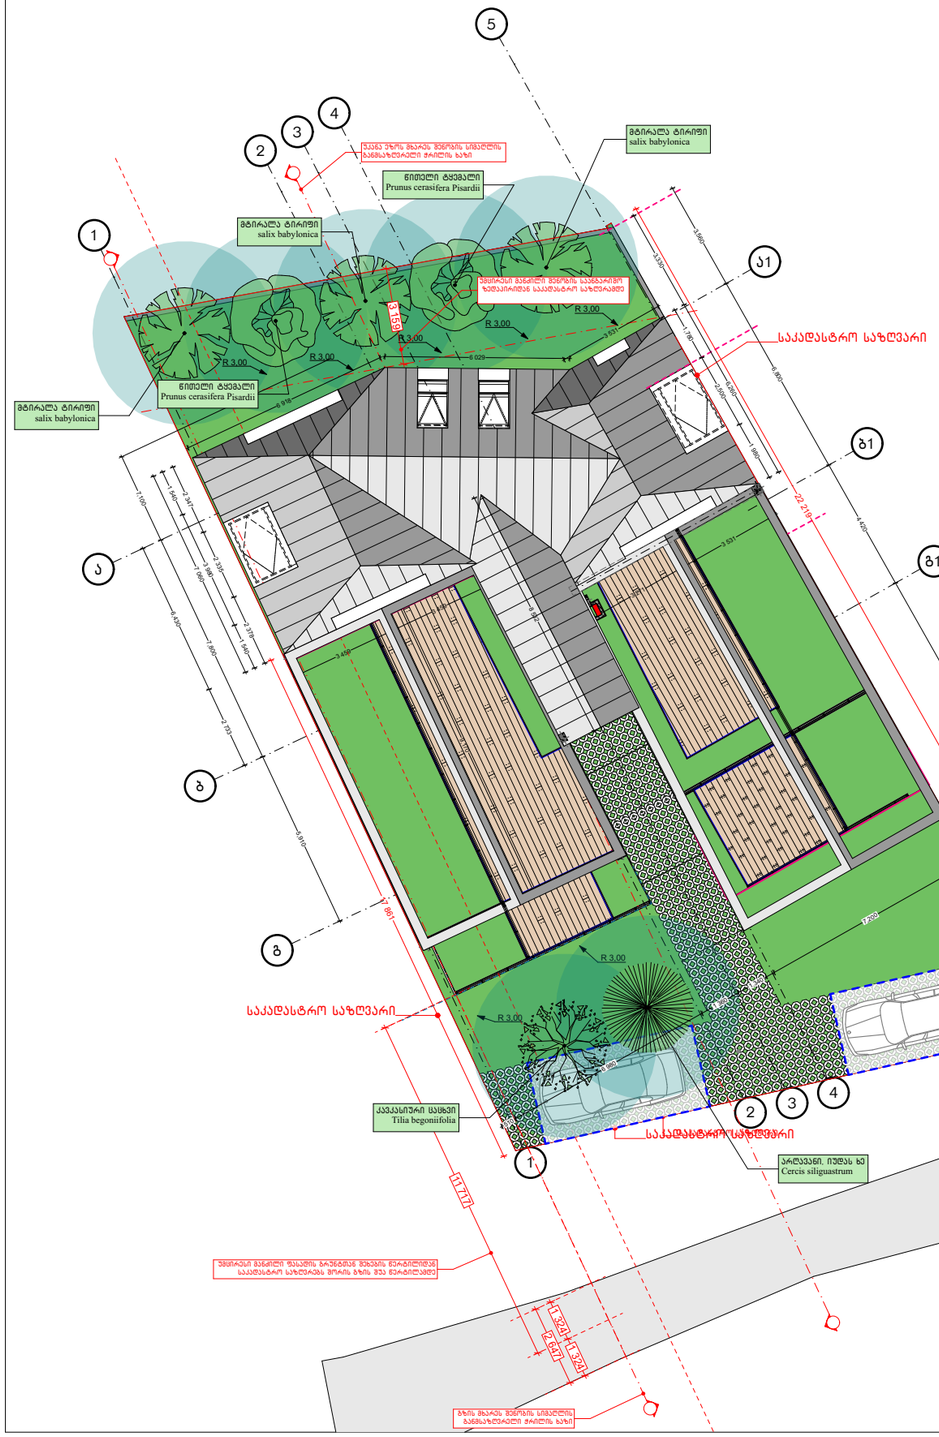

GSPublisherVersion 29.18.99.56

შენობის სიმაღლის განსაზღვრის სქემა უკანა ეზოს მხარეს 1:250, 1:200

mp

ფაილი დაკვეთა

საავტორო

ჯგუფი

შ. რუსთაველის ქ.40, 0102, თბილისი,

საქართველო

tel: 995 32 18-36-43 www.arch-bureau.com

.

მასშტაბი

გვარი

o. xoferia

შეასრულა

თარიღი

ფორმატი

ხელმოწერა

ფურც-ები

ქ. თბილისი, ინტესიფიკაციის გზის

მიმდებარედ, ნაკვეთი 14 / 047

s/k 01.14.16.014.071

2019

სტადია

A 3

ფურცელი

შენიშვნები

ბ. მაისურაძე

1:250,
1:200

შენობის სიმაღლის განსაზღვრის სქემა
უკანა ეზოს მხარეს

შეასრულა ა.სხილაძე

3 160

10 545
7 900

1 323 1 323 1 323

საკადასტრო საზღვარი

L - უმცირესი მანძილი შენობის საანგარიშო
ზედაპირიდან საკადასტრო საზღვრამდე

შენობა-ნაგებობის მაქსიმალური სიმაღლე ფასადის
გრუნტთან შეხების ადგილიდან
სახურავის ზედა წერტილამდე.
H=L/0.4 3.160 / 0.4 = 9.70

საკადასტრო საზღვარი

a1

b1

g1
a

b

g

1

2

4

5

3

1

2

4

3

5

9

1 324 1 324

2 647

7,100

7,800

5,910

6,430 2 733

3,560

6,800 4 420

15,280

9,170

8,170

22 219

17 861

1 347 1 407

3 459 3 459

3 531 3 271

6,260

3,330

6 029

3 531

6 918

7 060

1 540 3 980 1 540

2 347 2 335 2 378

1 980

2,500

1,780

11 717

3 159

R 3,00
R 3,00
R 3,00

R 3,00 R 3,00

R 3,00

R 3,00

საკადასტრო საზღვარი

უმცირესი მანძილი ფასადის გრუნტთან შეხების წერტილიდან
საკადასტრო საზღვრებს შორის გზის შუა წერტილამდე

გზის მხარეს შენობის სიმაღლის
განმსაზღვრელი ჭრილის ხაზი

უმცირესი მანძილი შენობის საანგარიშო
ზედაპირიდან საკადასტრო საზღვრამდე

უკანა ეზოს მხარეს შენობის სიმაღლის
განმსაზღვრელი ჭრილის ხაზი

საკადასტრო საზღვარი

საკადასტრო საზღვარი

საკადასტრო საზღვარი

8

510 6 980 1 360 1,340

7,200

200

8 532

არღავანი, იუდას ხე
ჩერცის სილიგუასტრუმ

kavkasiuri cacxvi
თილია ბეგონიიფოლია

მტირალა ტირიფი

salix babylonica

წითელი ტყემალი
Prunus ცერასიფერა Pisardii

წითელი ტყემალი
Prunus ცერასიფერა Pisardii

მტირალა ტირიფი

salix babylonica

მტირალა ტირიფი

salix babylonica