STUDIO9
Architectural Design
www.studio9.ge






2022 6

ობიექტის მისამართი
Address:
(ნასი: 01.14.04.029.039)

ნახაზის დასახელება
Drawing title
ნახაზები

პროექტის ეტაპი
Drawing Status
ესკ

თარიღი
Date
30.06.2022

ნახაზის №
Drawing No.
ა-01

ფურცელი
PAGES
99

ნახაზის INDEX
A2

შენიშვნები:
Notes:
1. ნახაზზე ასახული ინფორმაცია ავტორის საკუთრებაა და მისი გამოყენება ან გადაბეჭდვა მხოლოდ ავტორის ნებართვით შეიძლება.
2. ნახაზის ზომები მოცემულია მილიმეტრებში, ხოლო სიმაღლეები მეტრებში.
3. ფურცელზე ასახული ინფორმაციის ნაწილი ან მთლიანად ვერ წაიკითხება, თუ ნახაზის ზომა ნაკლებია A2 ფორმატის ზომაზე;

ავტორის ხელმოწერა
Author's signature

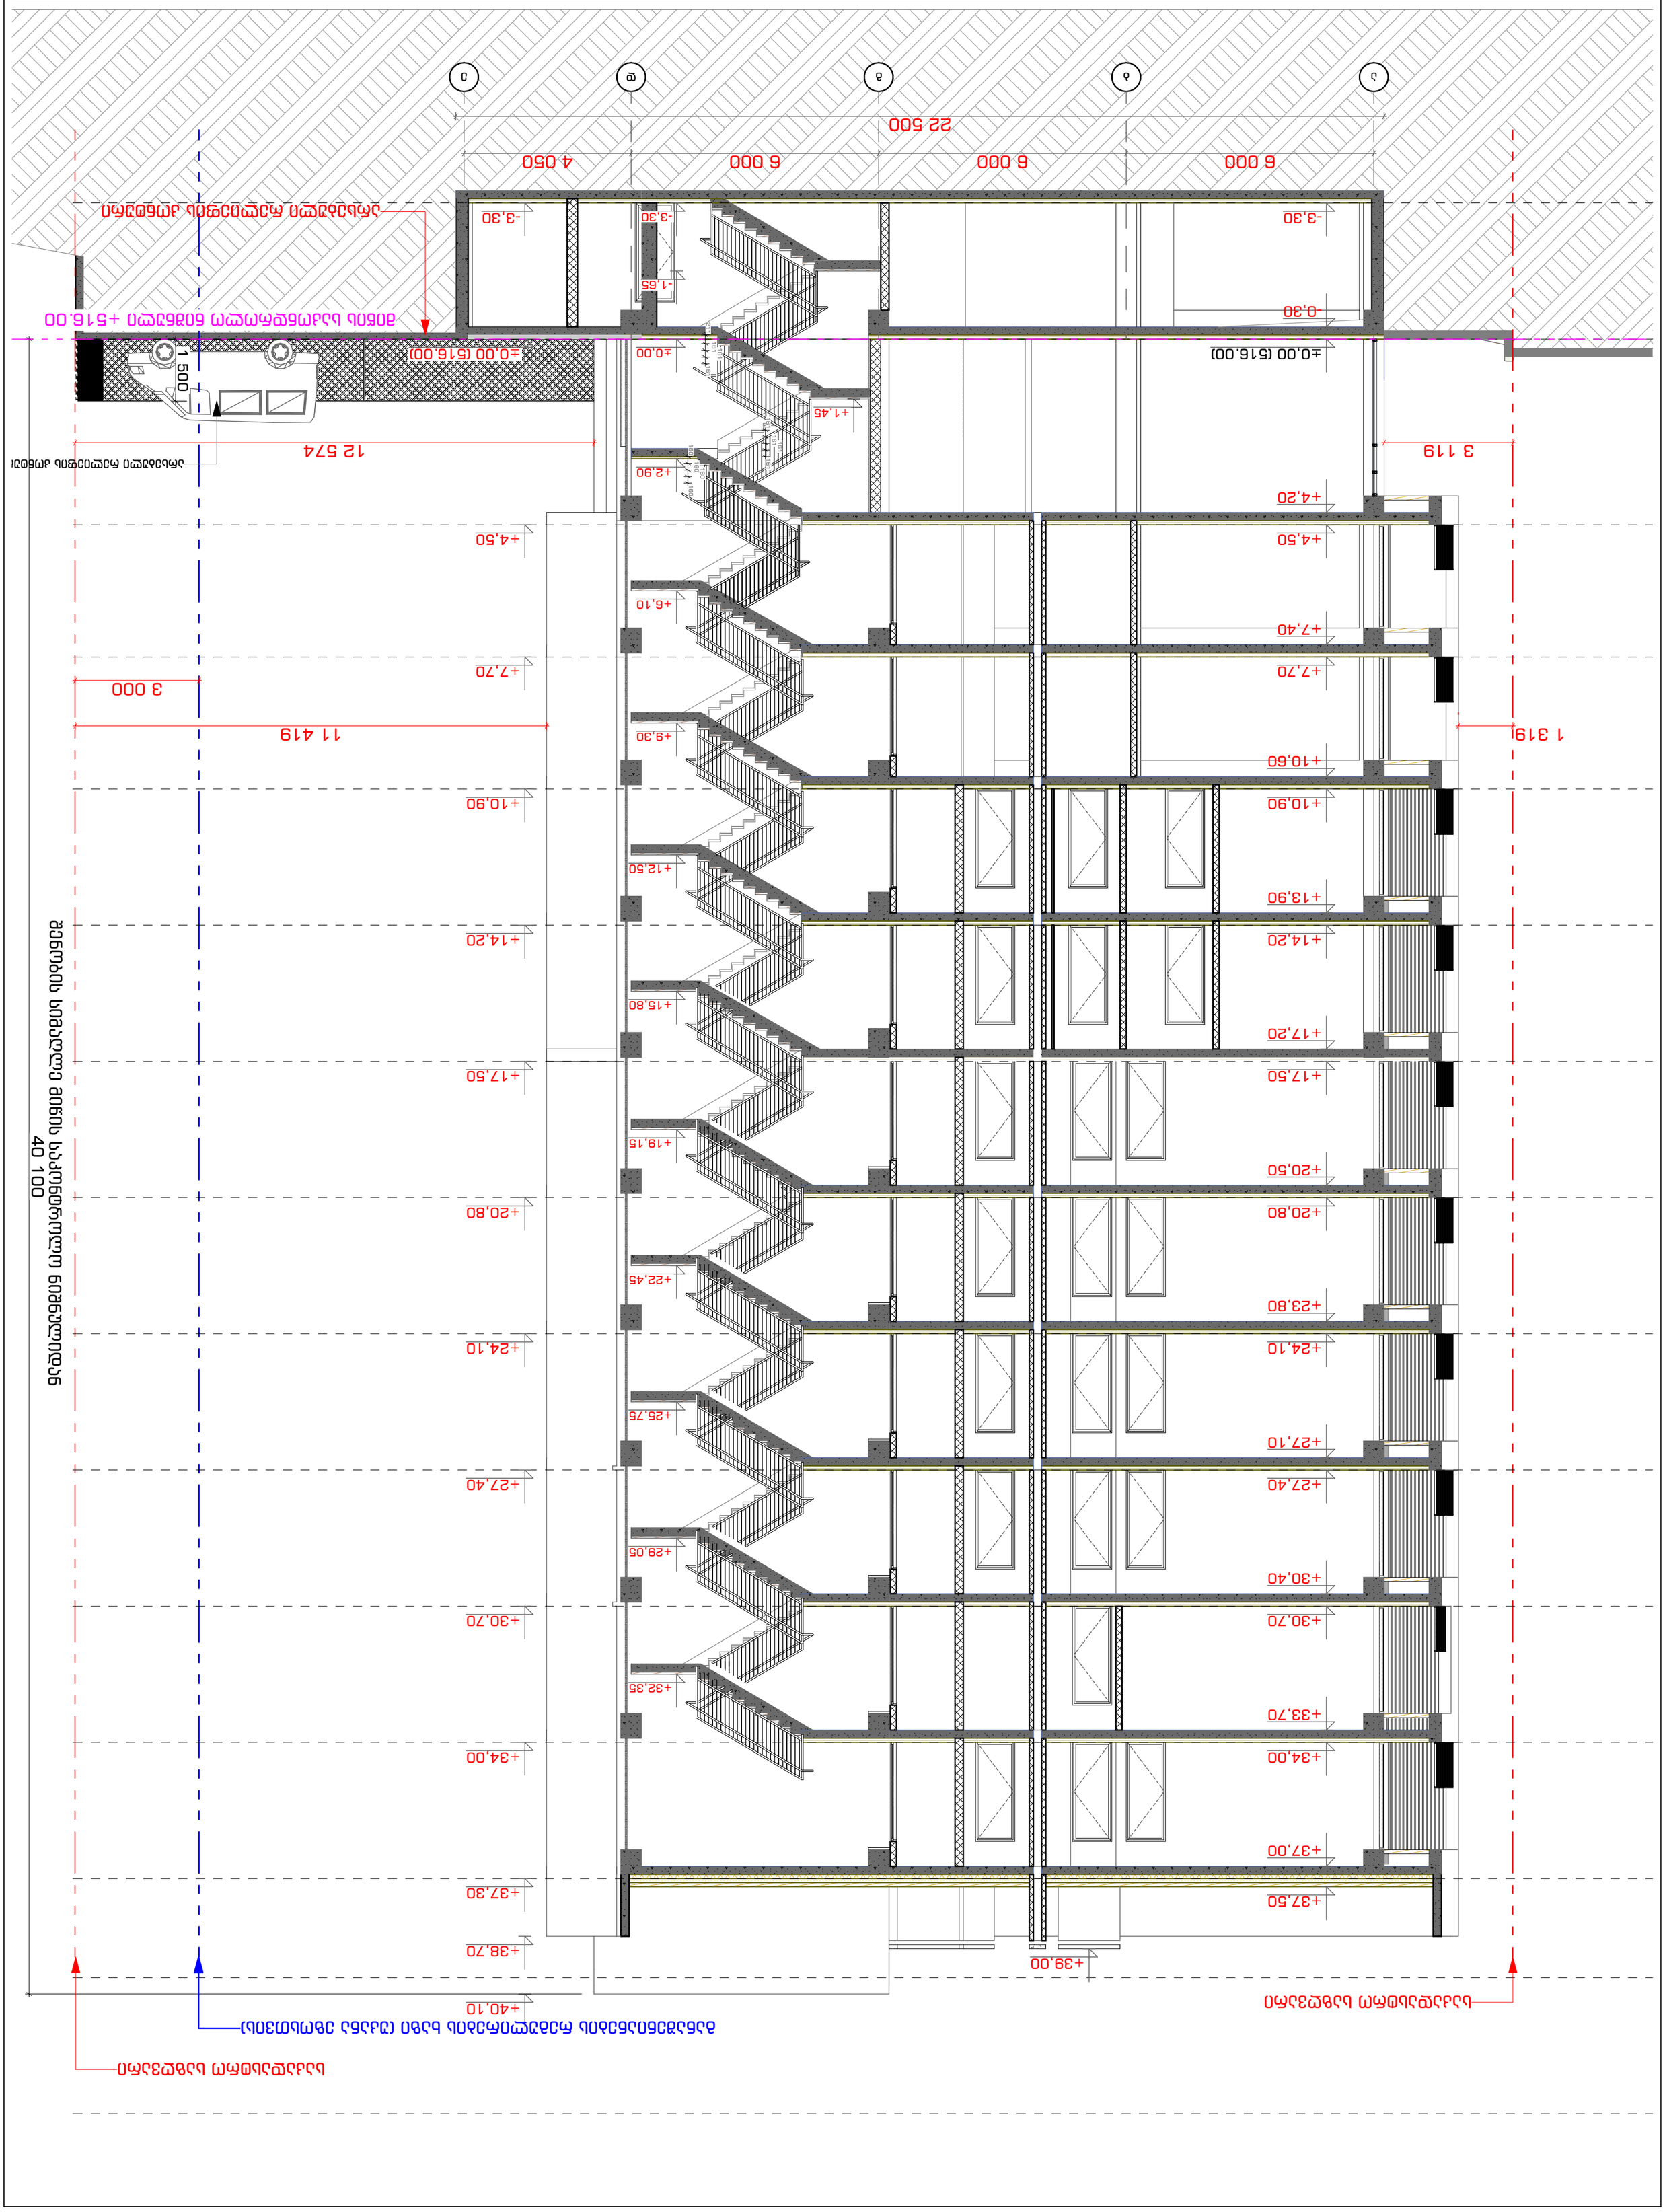
±0.00 (516.00)
-3.30
-0.30
6 000
6 000
4 050
22 500
ა
ბ
გ
დ
ე
ვ
3 119
1 319
12 574
11 419
3 000
1 500
±0.00 (516.00)
-3.30
-1.65
±0.00
+1.45
+2.90
+4.20
+4.50
+6.10
+7.40
+7.70
+9.30
+10.60
+10.90
+12.50
+13.90
+14.20
+15.80
+17.20
+17.50
+19.15
+20.50
+20.80
+22.45
+23.80
+24.10
+25.75
+27.10
+27.40
+29.05
+30.40
+30.70
+32.35
+33.70
+34.00
+37.00
+37.50
+39.00
+40.10
+38.70
+37.30
+34.00
+30.70
+30.70
+27.40
+24.10
+20.80
+20.50
+17.50
+17.50
+14.20
+12.50
+10.90
+10.60
+7.70
+7.40
+6.10
+4.50
+4.20

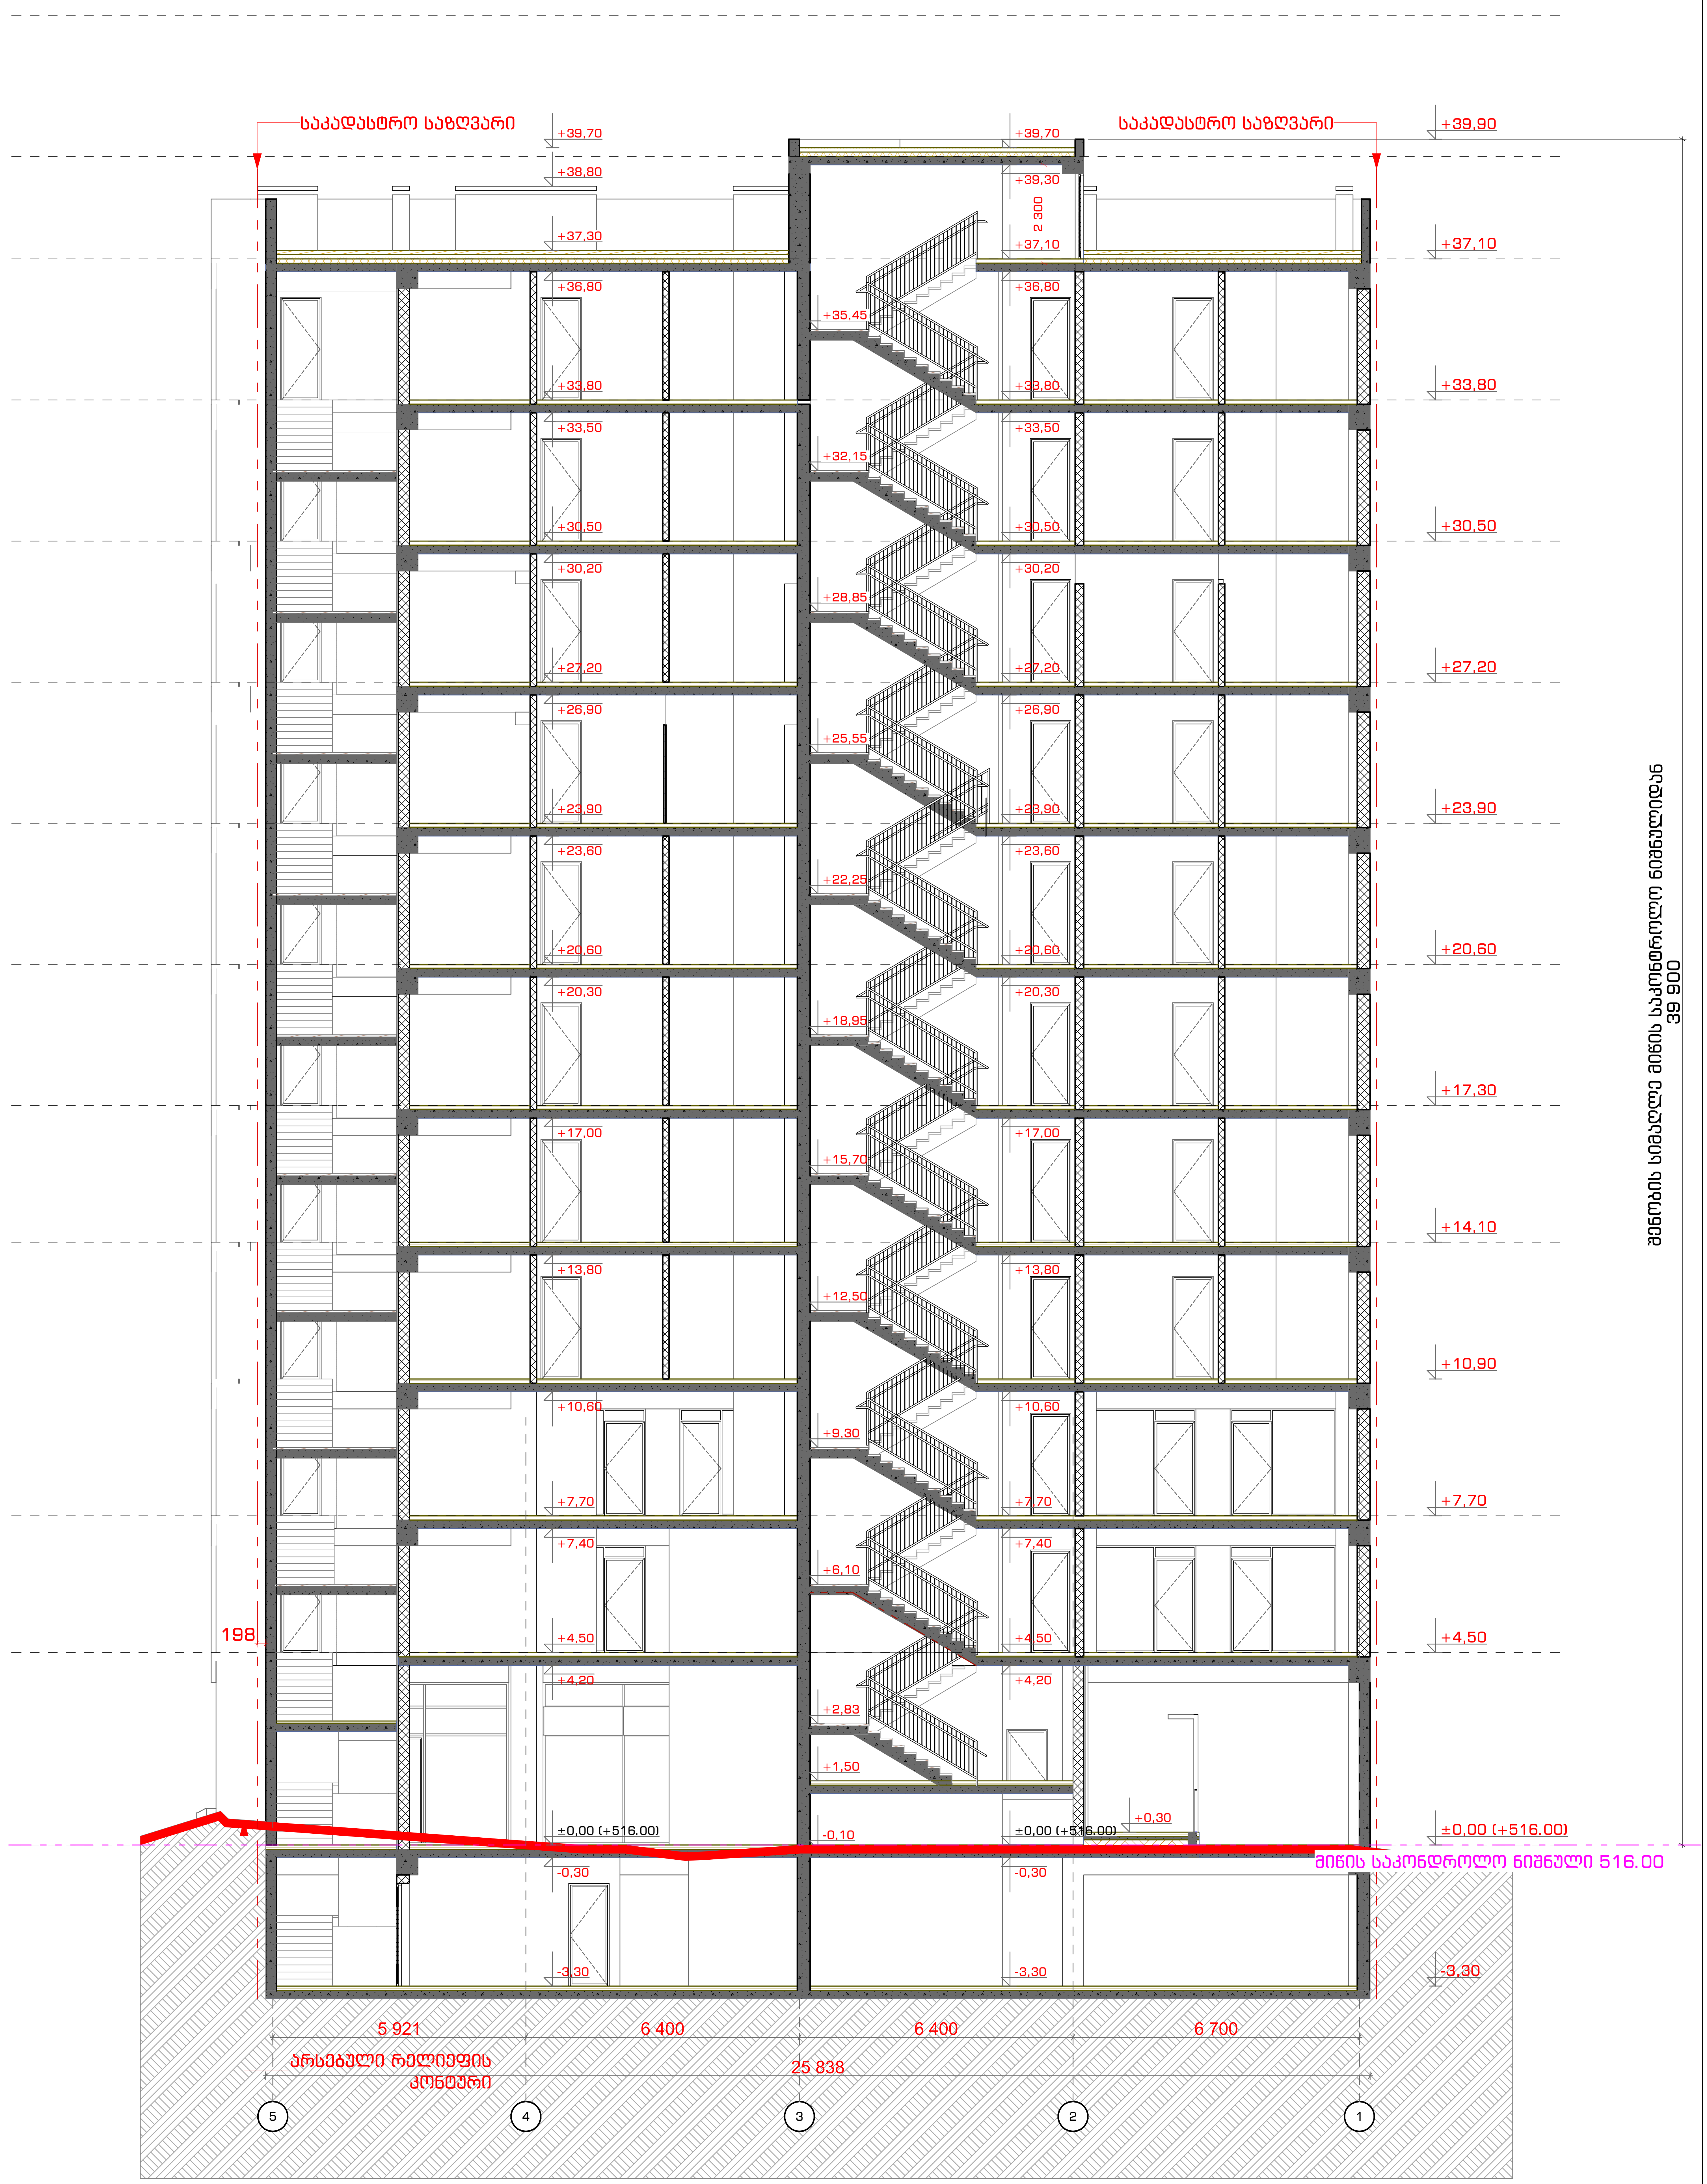

2022 წ	შემსრულებლები performers			
	თანამდებობა	სახელი.გვარი	ხელმოწერა	
საპროექტო ორგანიზაცია Company name	დირექტორი	თ. ხაჭომია		პროექტის დასახელება Job Title
შ.პ.ს. "სტუდია 9" ლუბლიანას ქ. #30 თბილისი საქართველო	პრ. ავტორი	მ.ჩხაიძე		მრავალფუნქციური კომპლექსი. კომერციული-საოფისე, საცხოვრებელი
	არქიტექტორი	ჯ.მაისურაძე		

მისამართი: Address	ნახაზის დასახელება Drawing title	ნახაზის სტატუსი Drawing Status	შეს. თარიღი Date	ფურცელის ზომა
ქალაქი თბილისი, შავიშვილის ქუჩა #3 (ნაკვ: 01.14.04.029.039)				
სტადია	შენიშვნა: Notes:	მასშტაბი. Drawing Scale.		A2
არქიტექტურული პროექტის შეთანხმება, მშენებლობის ნებართვის გაცემა	1. ნახაზზე ზომები მოცემულია მილიმეტრებში. 2. ნახაზის ყველა ცვლილება მშენებლობის პროცესში შეთანხმებული უნდა იყოს პროექტის ავტორთან. 3. ფურცლის კორექტირებით ავტომატურად უქმდება წინა ვარიანტი;	ინდექსი № INDEX	ფურც. რაოდ. PAGES	
			99	

	2022 წ		
დამკვეთი: Client	ობიექტის მისამართი: Address		
პროექტის დასახელება: Project name	ნახაზის დასახელება: Drawing title		
არქიტექტორი: Architect	ნახაზის სტატუსი: Drawing status		
კონსტრუქციული ნაწილი: Structural part	ნახაზის ნომერი: Drawing number		
ინჟინერიული ქსელები: Engineering networks	ფორმატი: Format		
ინტერიერი: Interior	მასშტაბი: Scale		
ლანდშაფტი: Landscape			
ხელმძღვანელი: Supervisor			
ავტორი: Author			


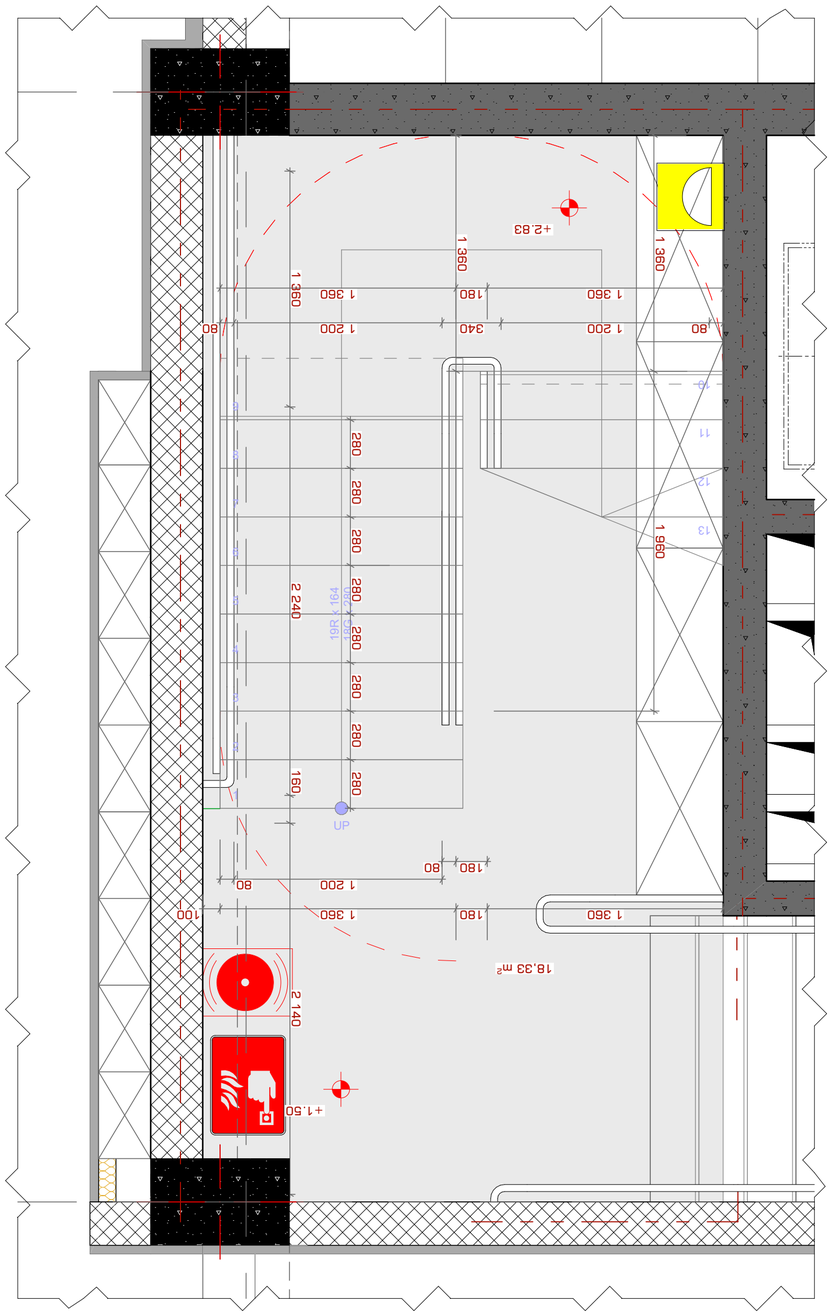


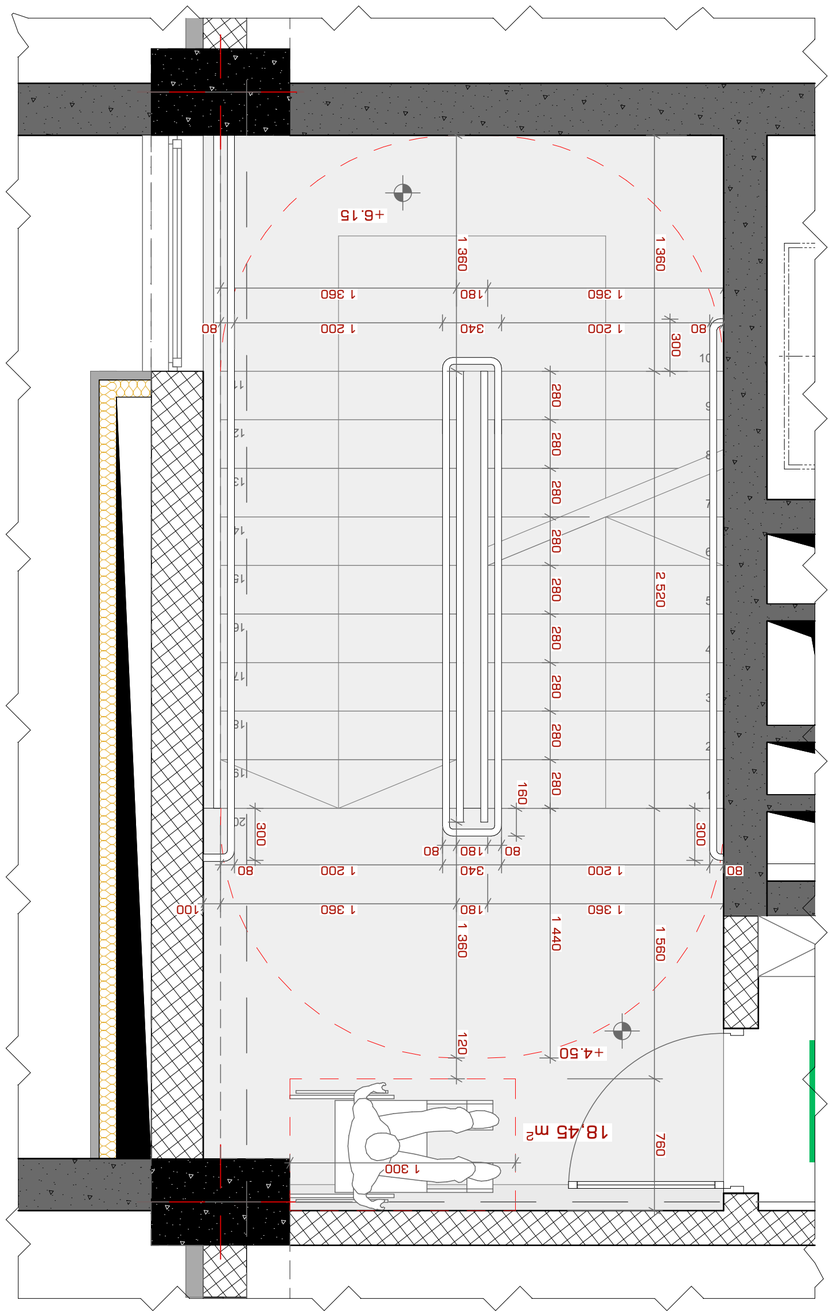




STUDIO9
Architectural
Design
www.studio9.ge

კიბე #2 0.00 ნიშნულზე მ. 1:25

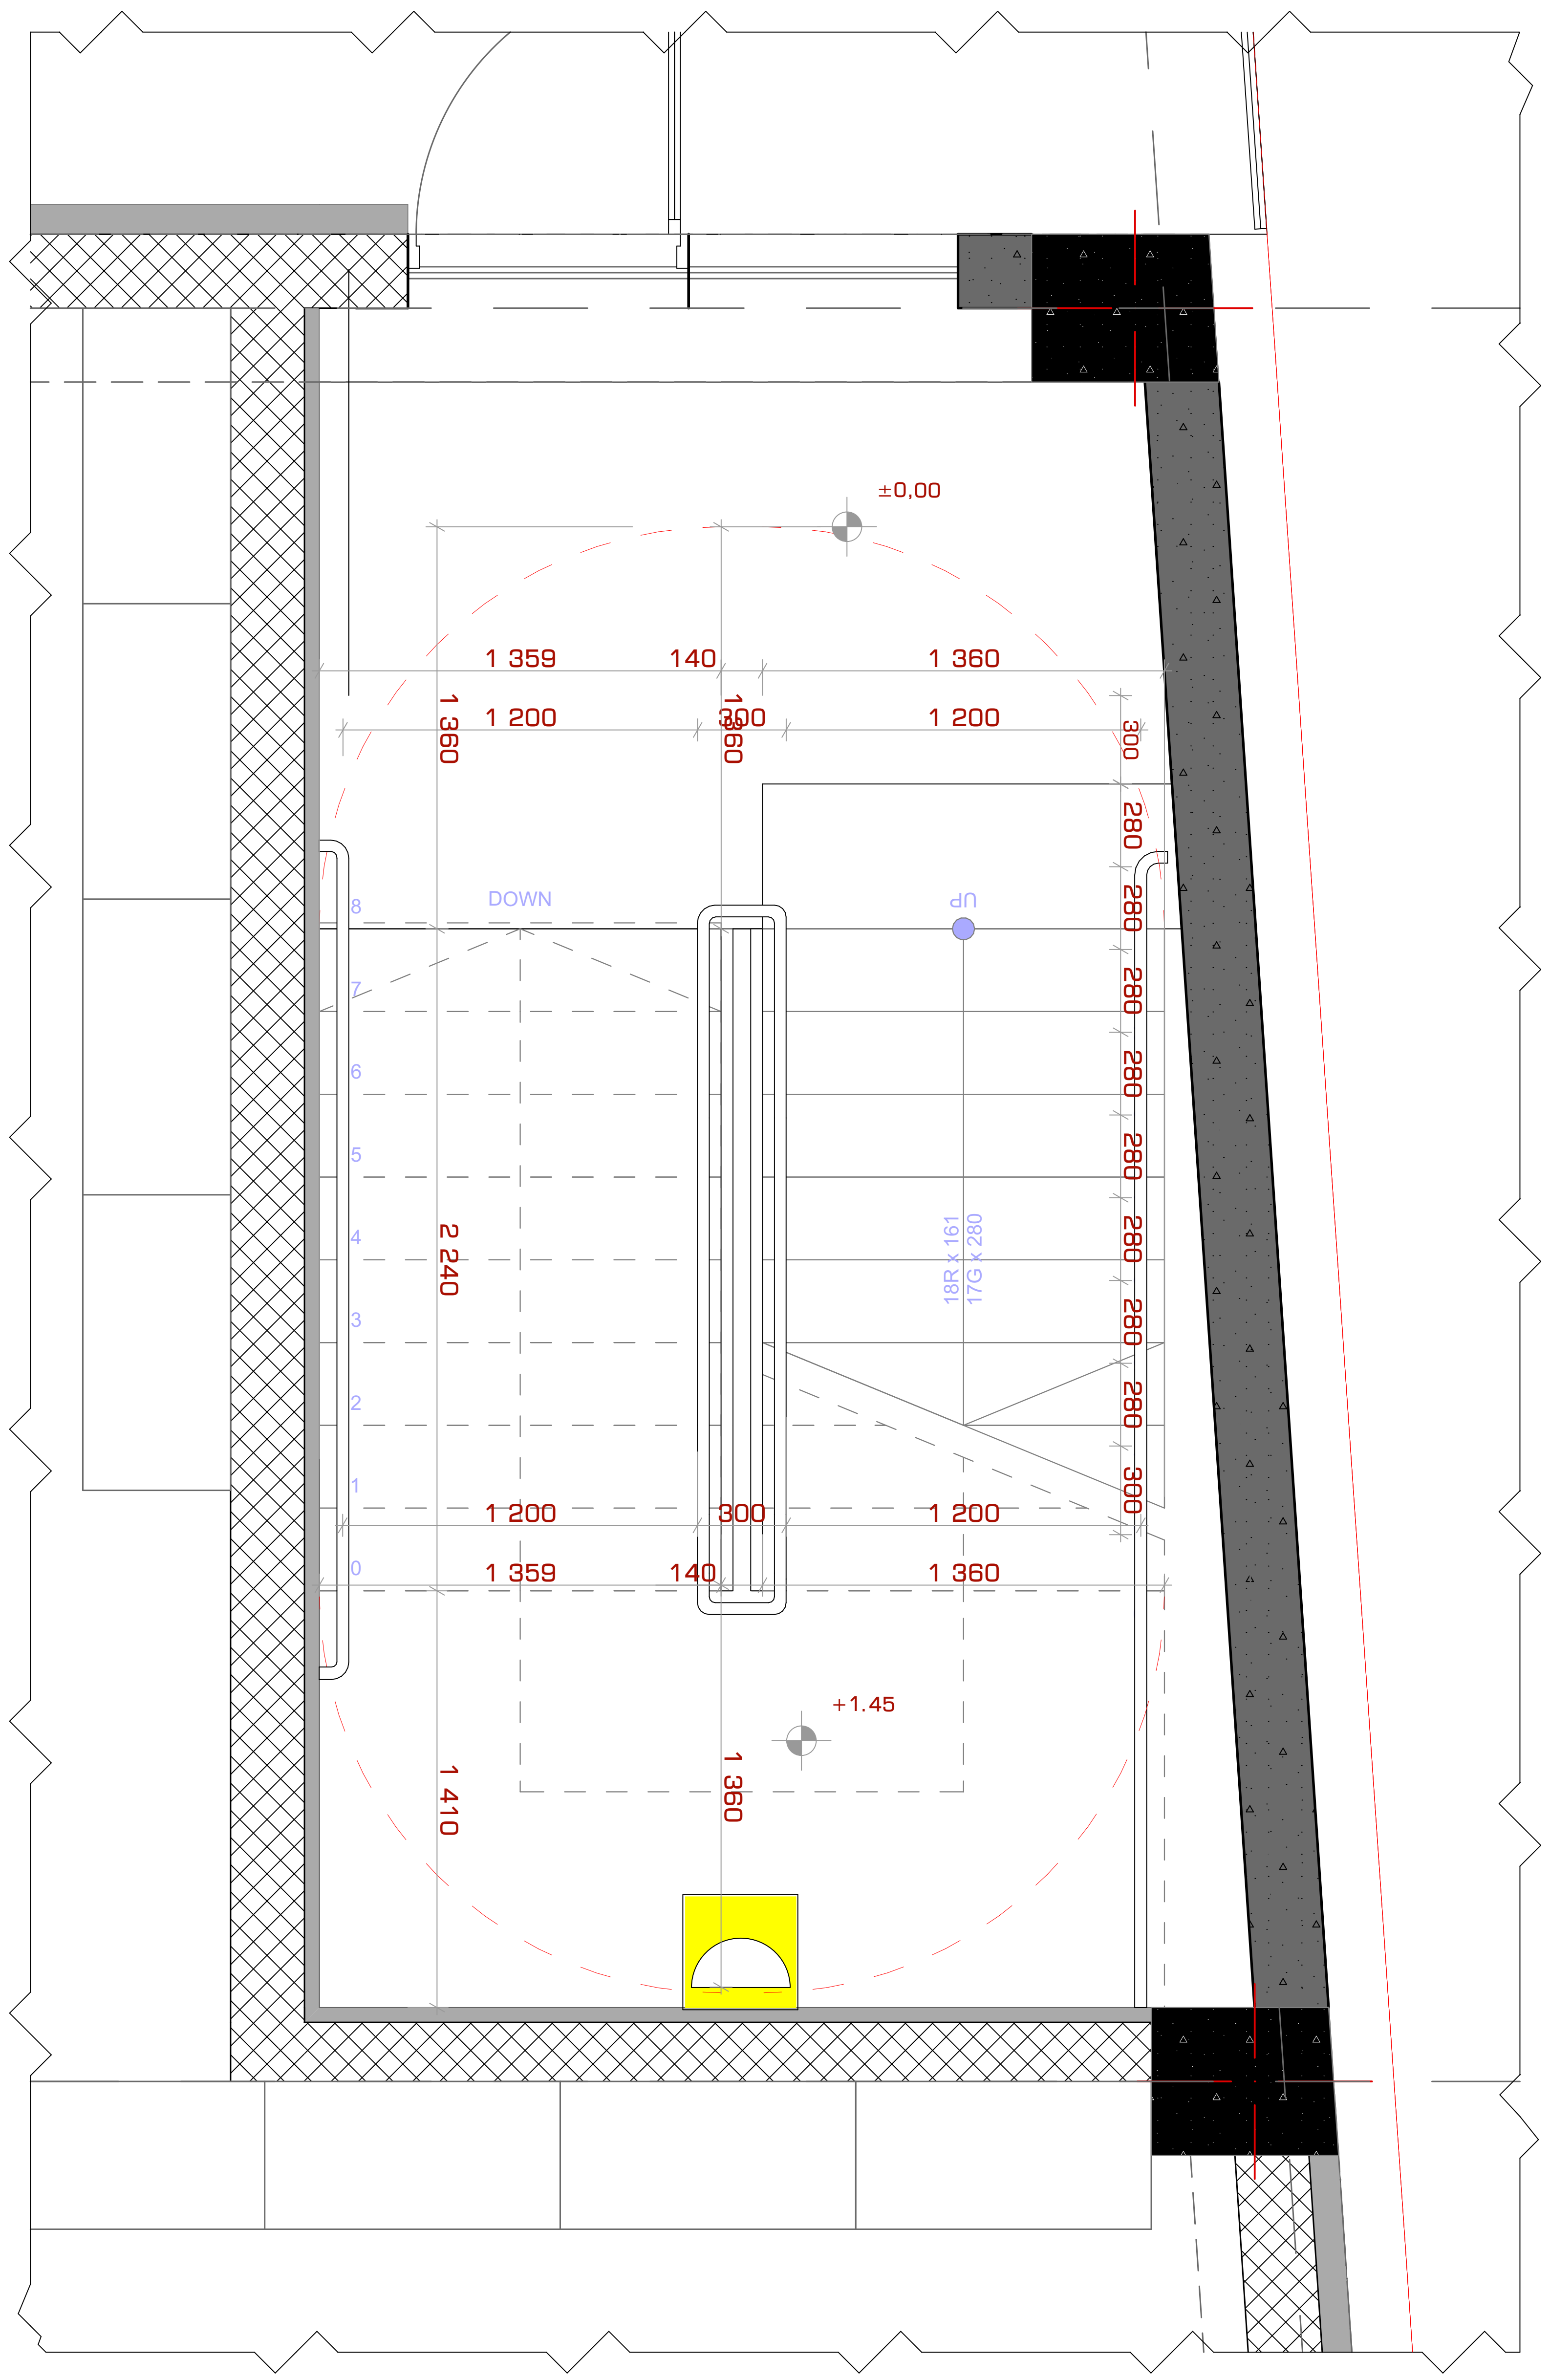

კიბე #2 4.50 ნიშნულზე მ. 1:25

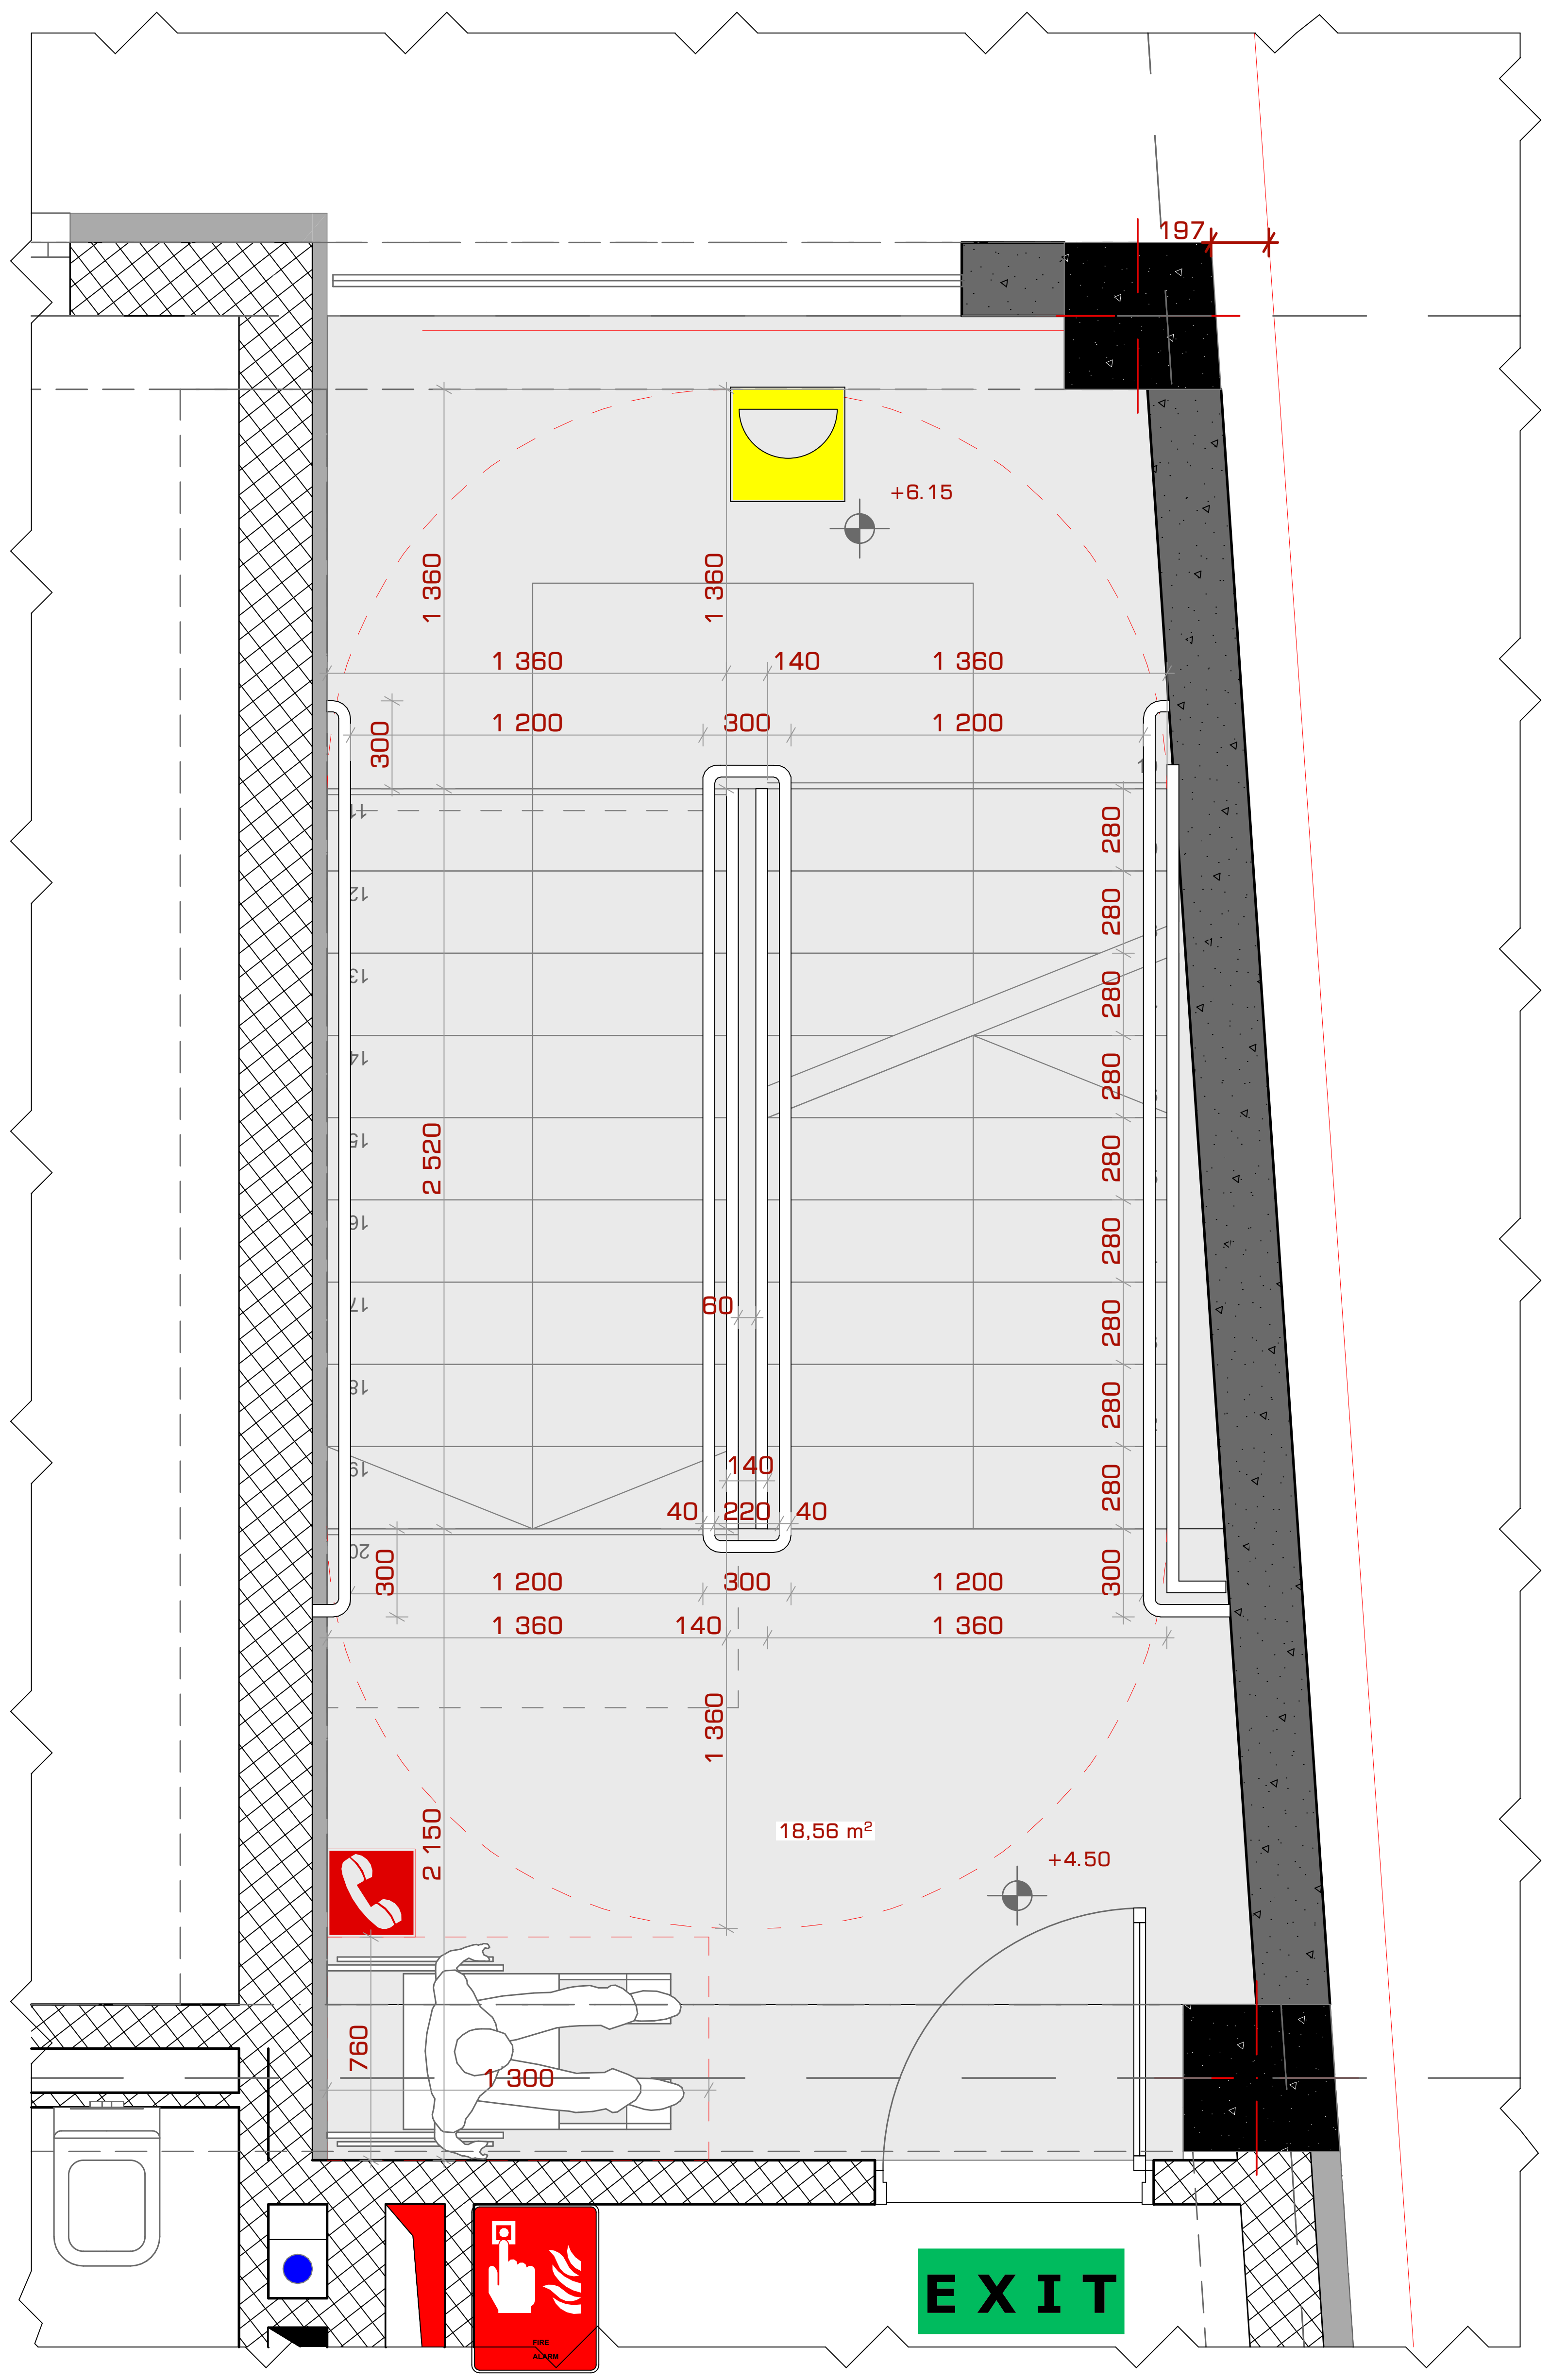



საპროექტო ორგანიზაცია
Company name

შ.პ.ს. "სტუდია 9"
ლუბლიანას ქ. #30
თბილისი
საქართველო

პროექტის დასახელება
Job Title

მრავალფუნქციური კომპლექსი.
კომერციული-საოფისე,
საცხოვრებელი

მისამართი:
Address

ქალაქი თბილისი, შავიშვილის ქუჩა #3
(ნაკვ: 01.14.04.029.039)

ექსპლიკაცია:
Explication:

შენიშვნა:
Notes:

1. ნახაზზე ზომები მოცემულია მილიმეტრებში.
2. ექსპლოატაციაში მიღებამდე პროექტში შესაძლებელია განხორციელდეს ცვლილებები.
3. ნახაზის ყველა ცვლილება მშენებლობის პროცესში შეთანხმებული უნდა იყოს პროექტის ავტორთან.

არქიტექტურული ნაწილი

პროექტის სტატუსი Drawing Status	შეს. თარიღი Date
სტადია პროექტი	

შემსრულებლები
performers

თანამდებობა	სახელი.გვარი	ხელმოწერა
დირექტორი	თ. ხაჭომია	
მთავარი არქიტექტორი	მ.ჩხაიძე	მ. ჩხაიძე
პრ. ავტორი	მ.ჩხაიძე	მ. ჩხაიძე
არქიტექტორი	ჯ.მაისურაძე	ჯ.მაისურაძე

ნახაზის დასახელება
Drawing title

კიბის დეტალები

ინდექსი № INDEX	ფურც. რაოდ. PAGES	ფურცლის ზომა
ა-ქ-5		A2
მასშტაბი Drawing Scale	1:25	

2022 წ

ჯვეთი 1

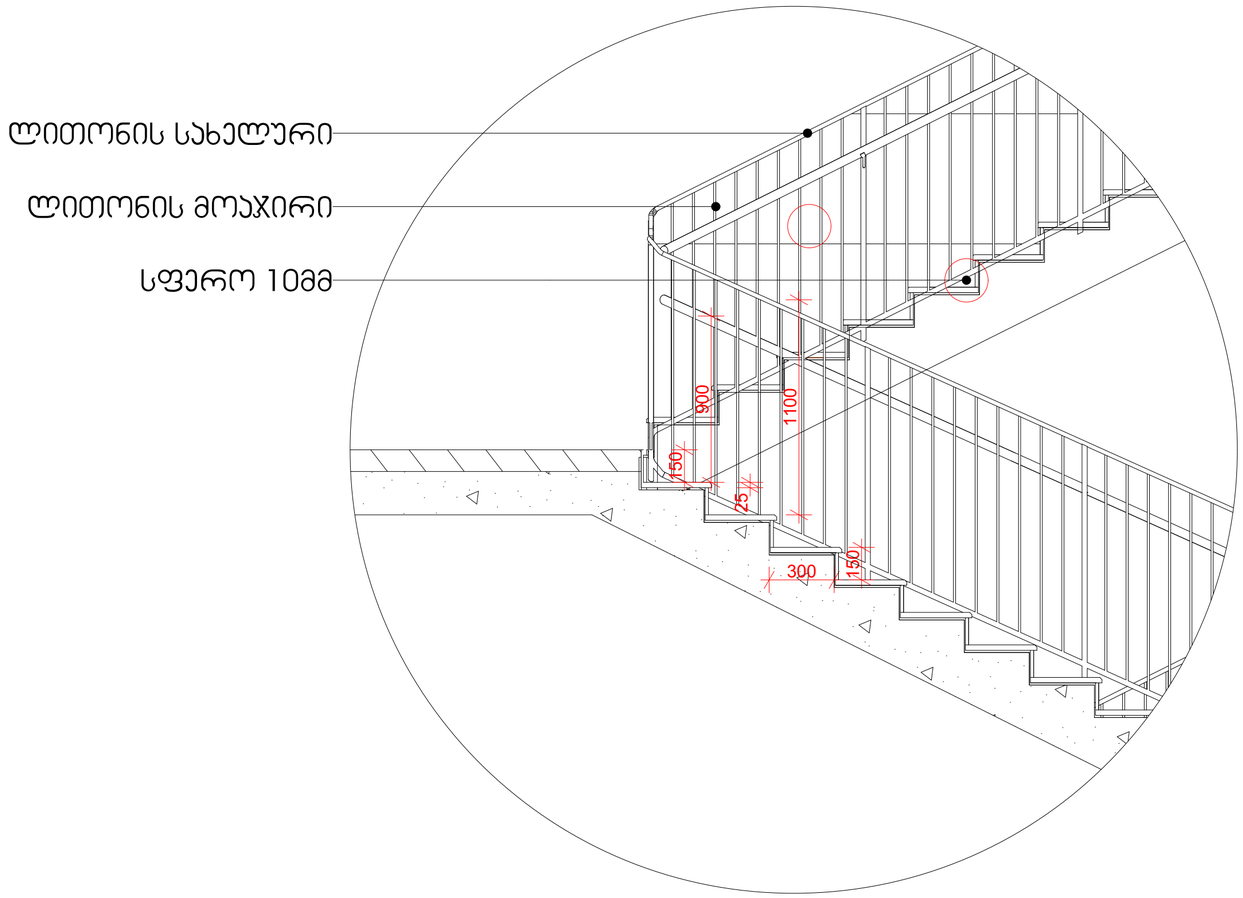

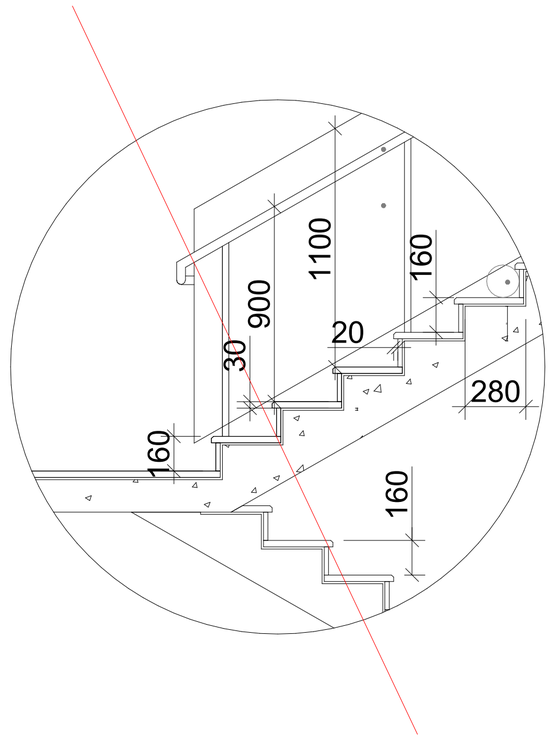

სახელური

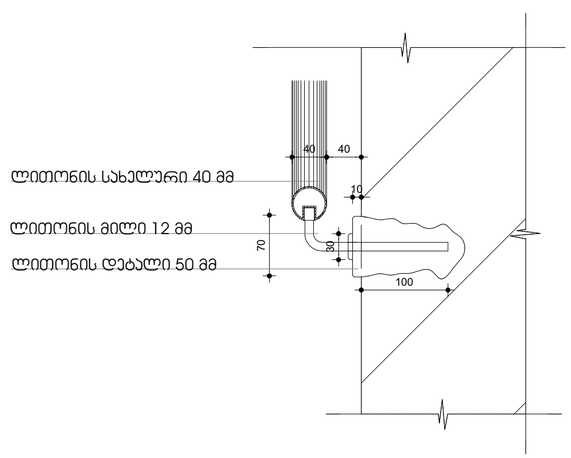

ჯვეთი 2

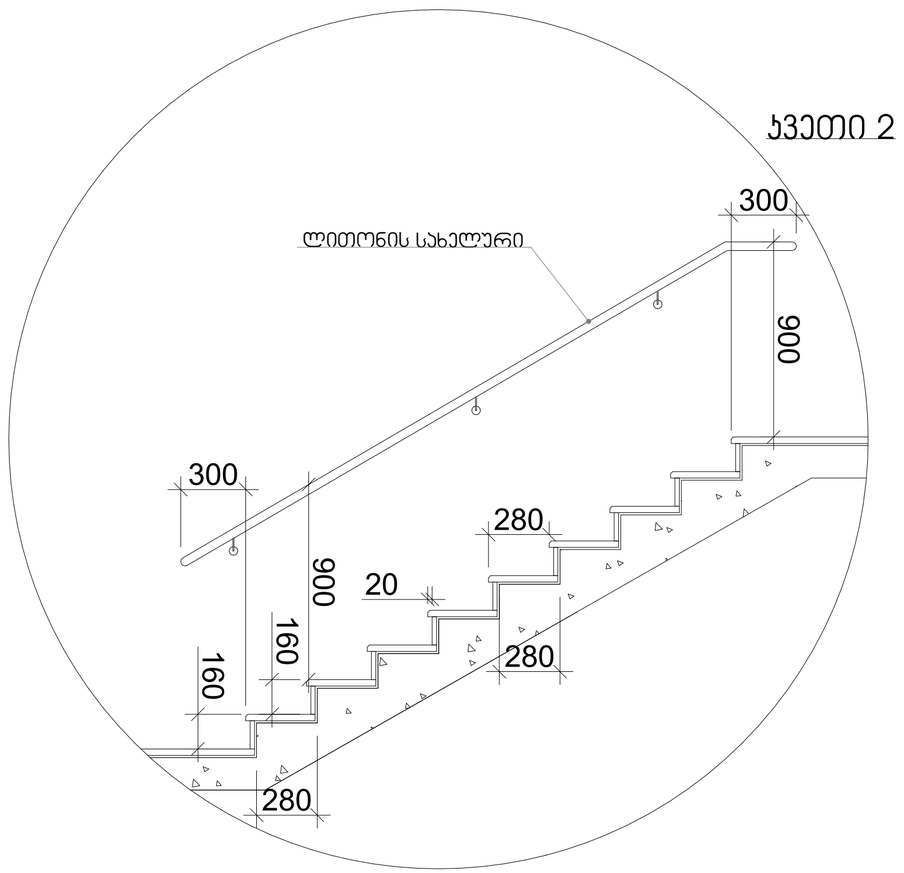

STUDIO9
Architectural Design
www.studio9.ge

საპროექტო ორგანიზაცია
Company name

შ.პ.ს. "სტუდია 9"
ლუბლიანას ქ. #30
თბილისი
საქართველო

პროექტის დასახელება
Job Title

მრავალფუნქციური კომპლექსი.
კომერციული-საოფისე,
საცხოვრებელი

მისამართი:
Address

ქალაქი თბილისი, შავნაბადის ქუჩა #3
(ნაკ: 01.14.04.029.039)

ექსპლიკაცია:
Explication:

შენიშვნა:
Notes:

1. ნახაზზე ზომები მოცემულია მილიმეტრებში.
2. ექსპლუატაციაში მიღებამდე პროექტში შესაძლებელია განხორციელდეს ცვლილებები.
3. ნახაზის ყველა ცვლილება მხოლოდავტორის პროექტში მეთანამშრომელი უნდა იყოს პროექტის ავტორთან.

არქიტექტორული ნაწილი

პროექტის სტადიები Drawing Status	შეს. თარიღი Date
სტადია პროექტი	

შემსრულებლები performers

თანამდებობა	სახელი,გვარი	ხელმოწერა
დირექტორი	ზ.ნიკალაური	
მთავარი არქიტექტორი	მ.ჩხაიძე	
პრ. ავტორი	მ.ჩხაიძე	
არქიტექტორი	ჯ.მესხიშვილი	

ნახაზის დასახელება
Drawing title

კიბის დეტალები

ინდექსი №: INDEX	ფურც. რაოდ. PAGES	ფორმატის ზომა
ა-შ-6		A2

მასშტაბი 1:20
Drawing Scale

2022 წ

	პროექტის ეტაპი		ცვლილების N	თარიღი
	პრ.			
	პრ.			
	პრ.		

კედელი 1 - 47.6 კბ.მ

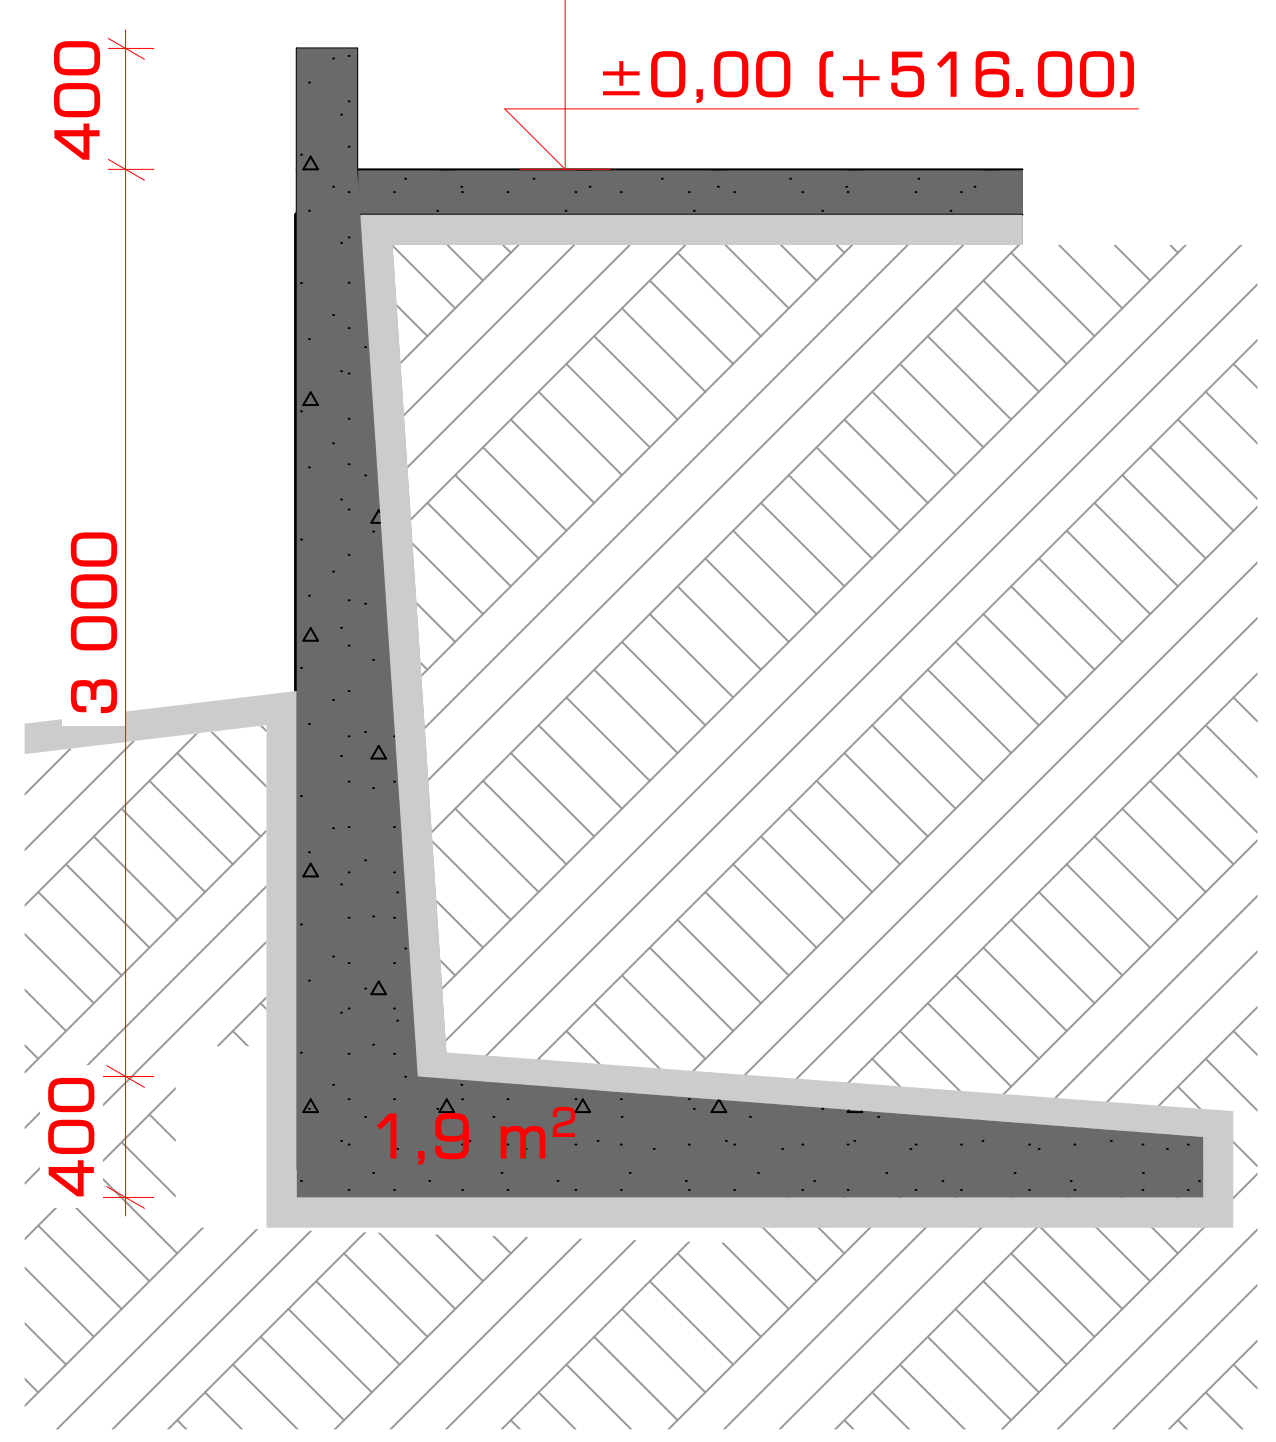

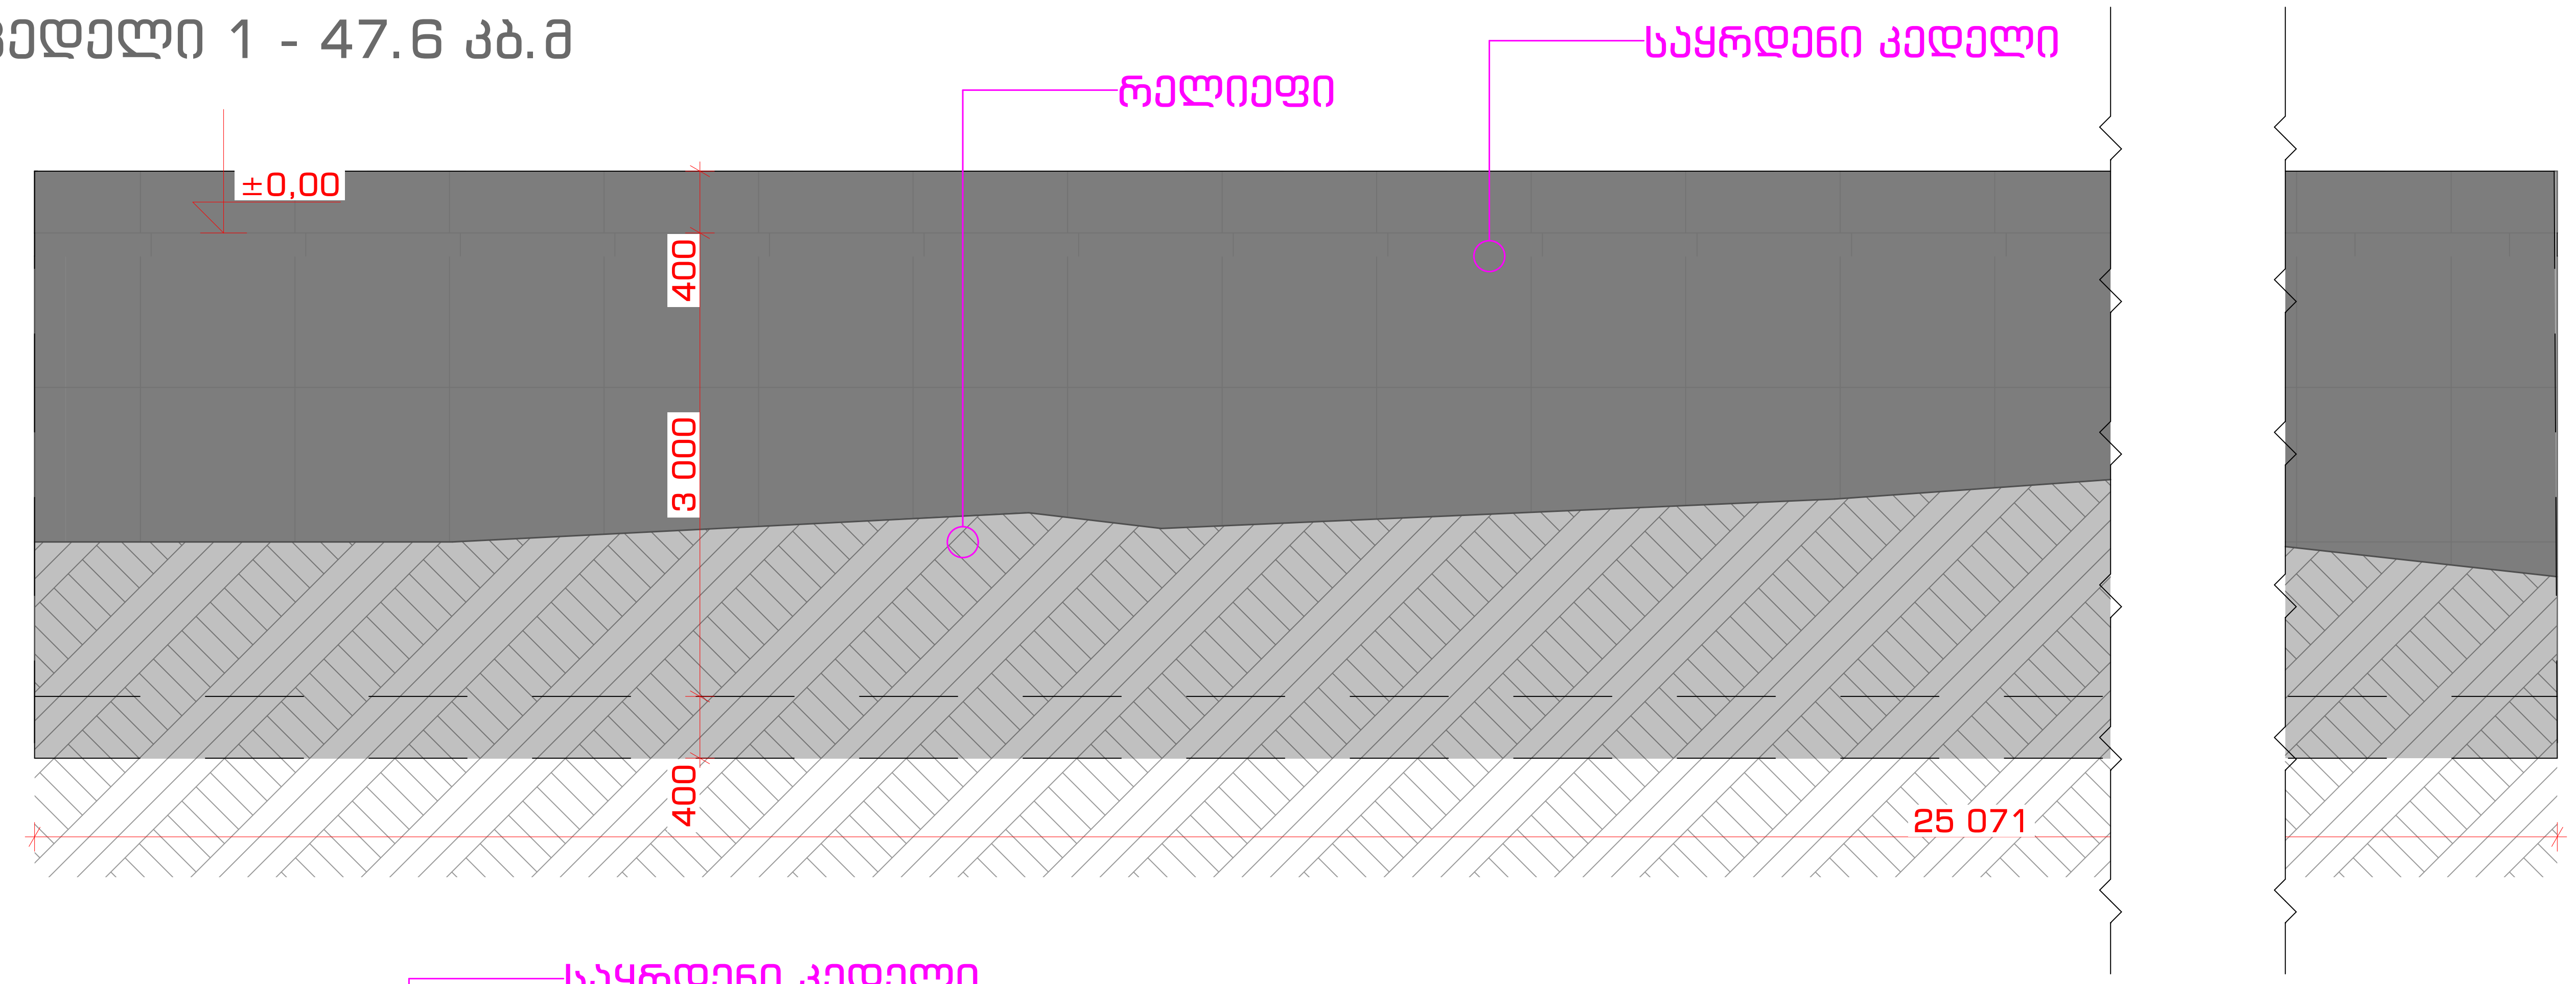

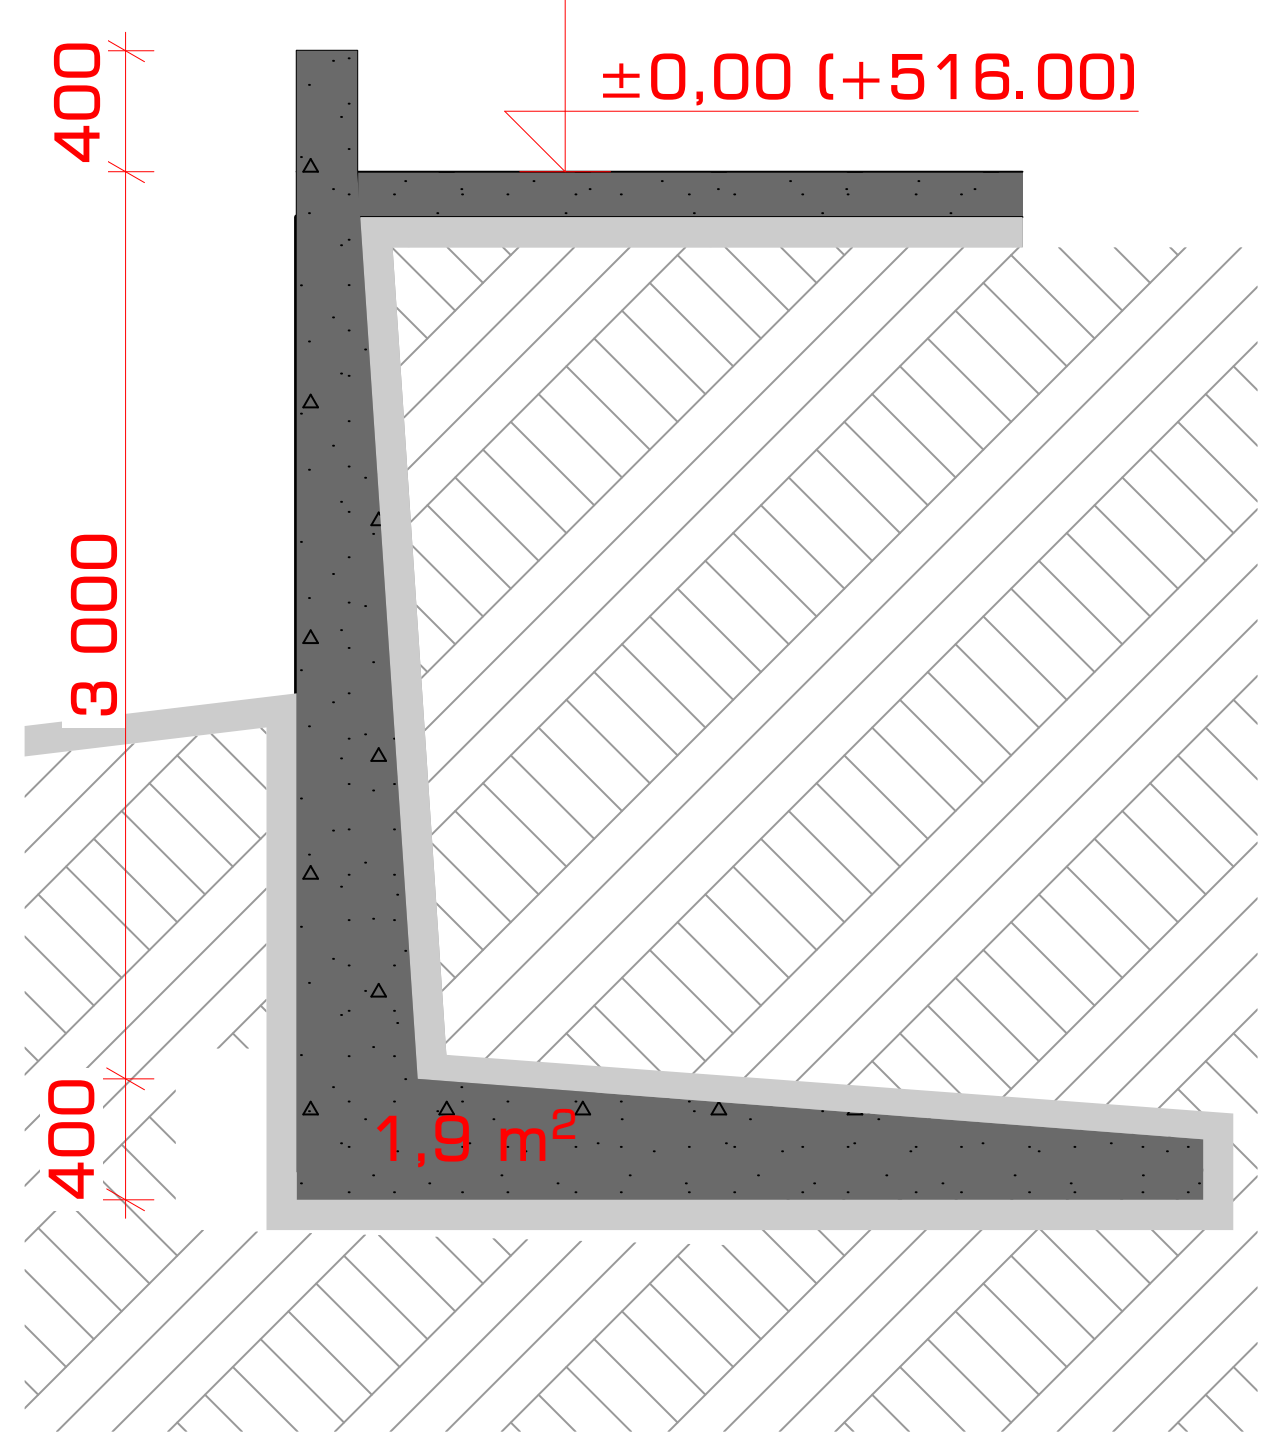

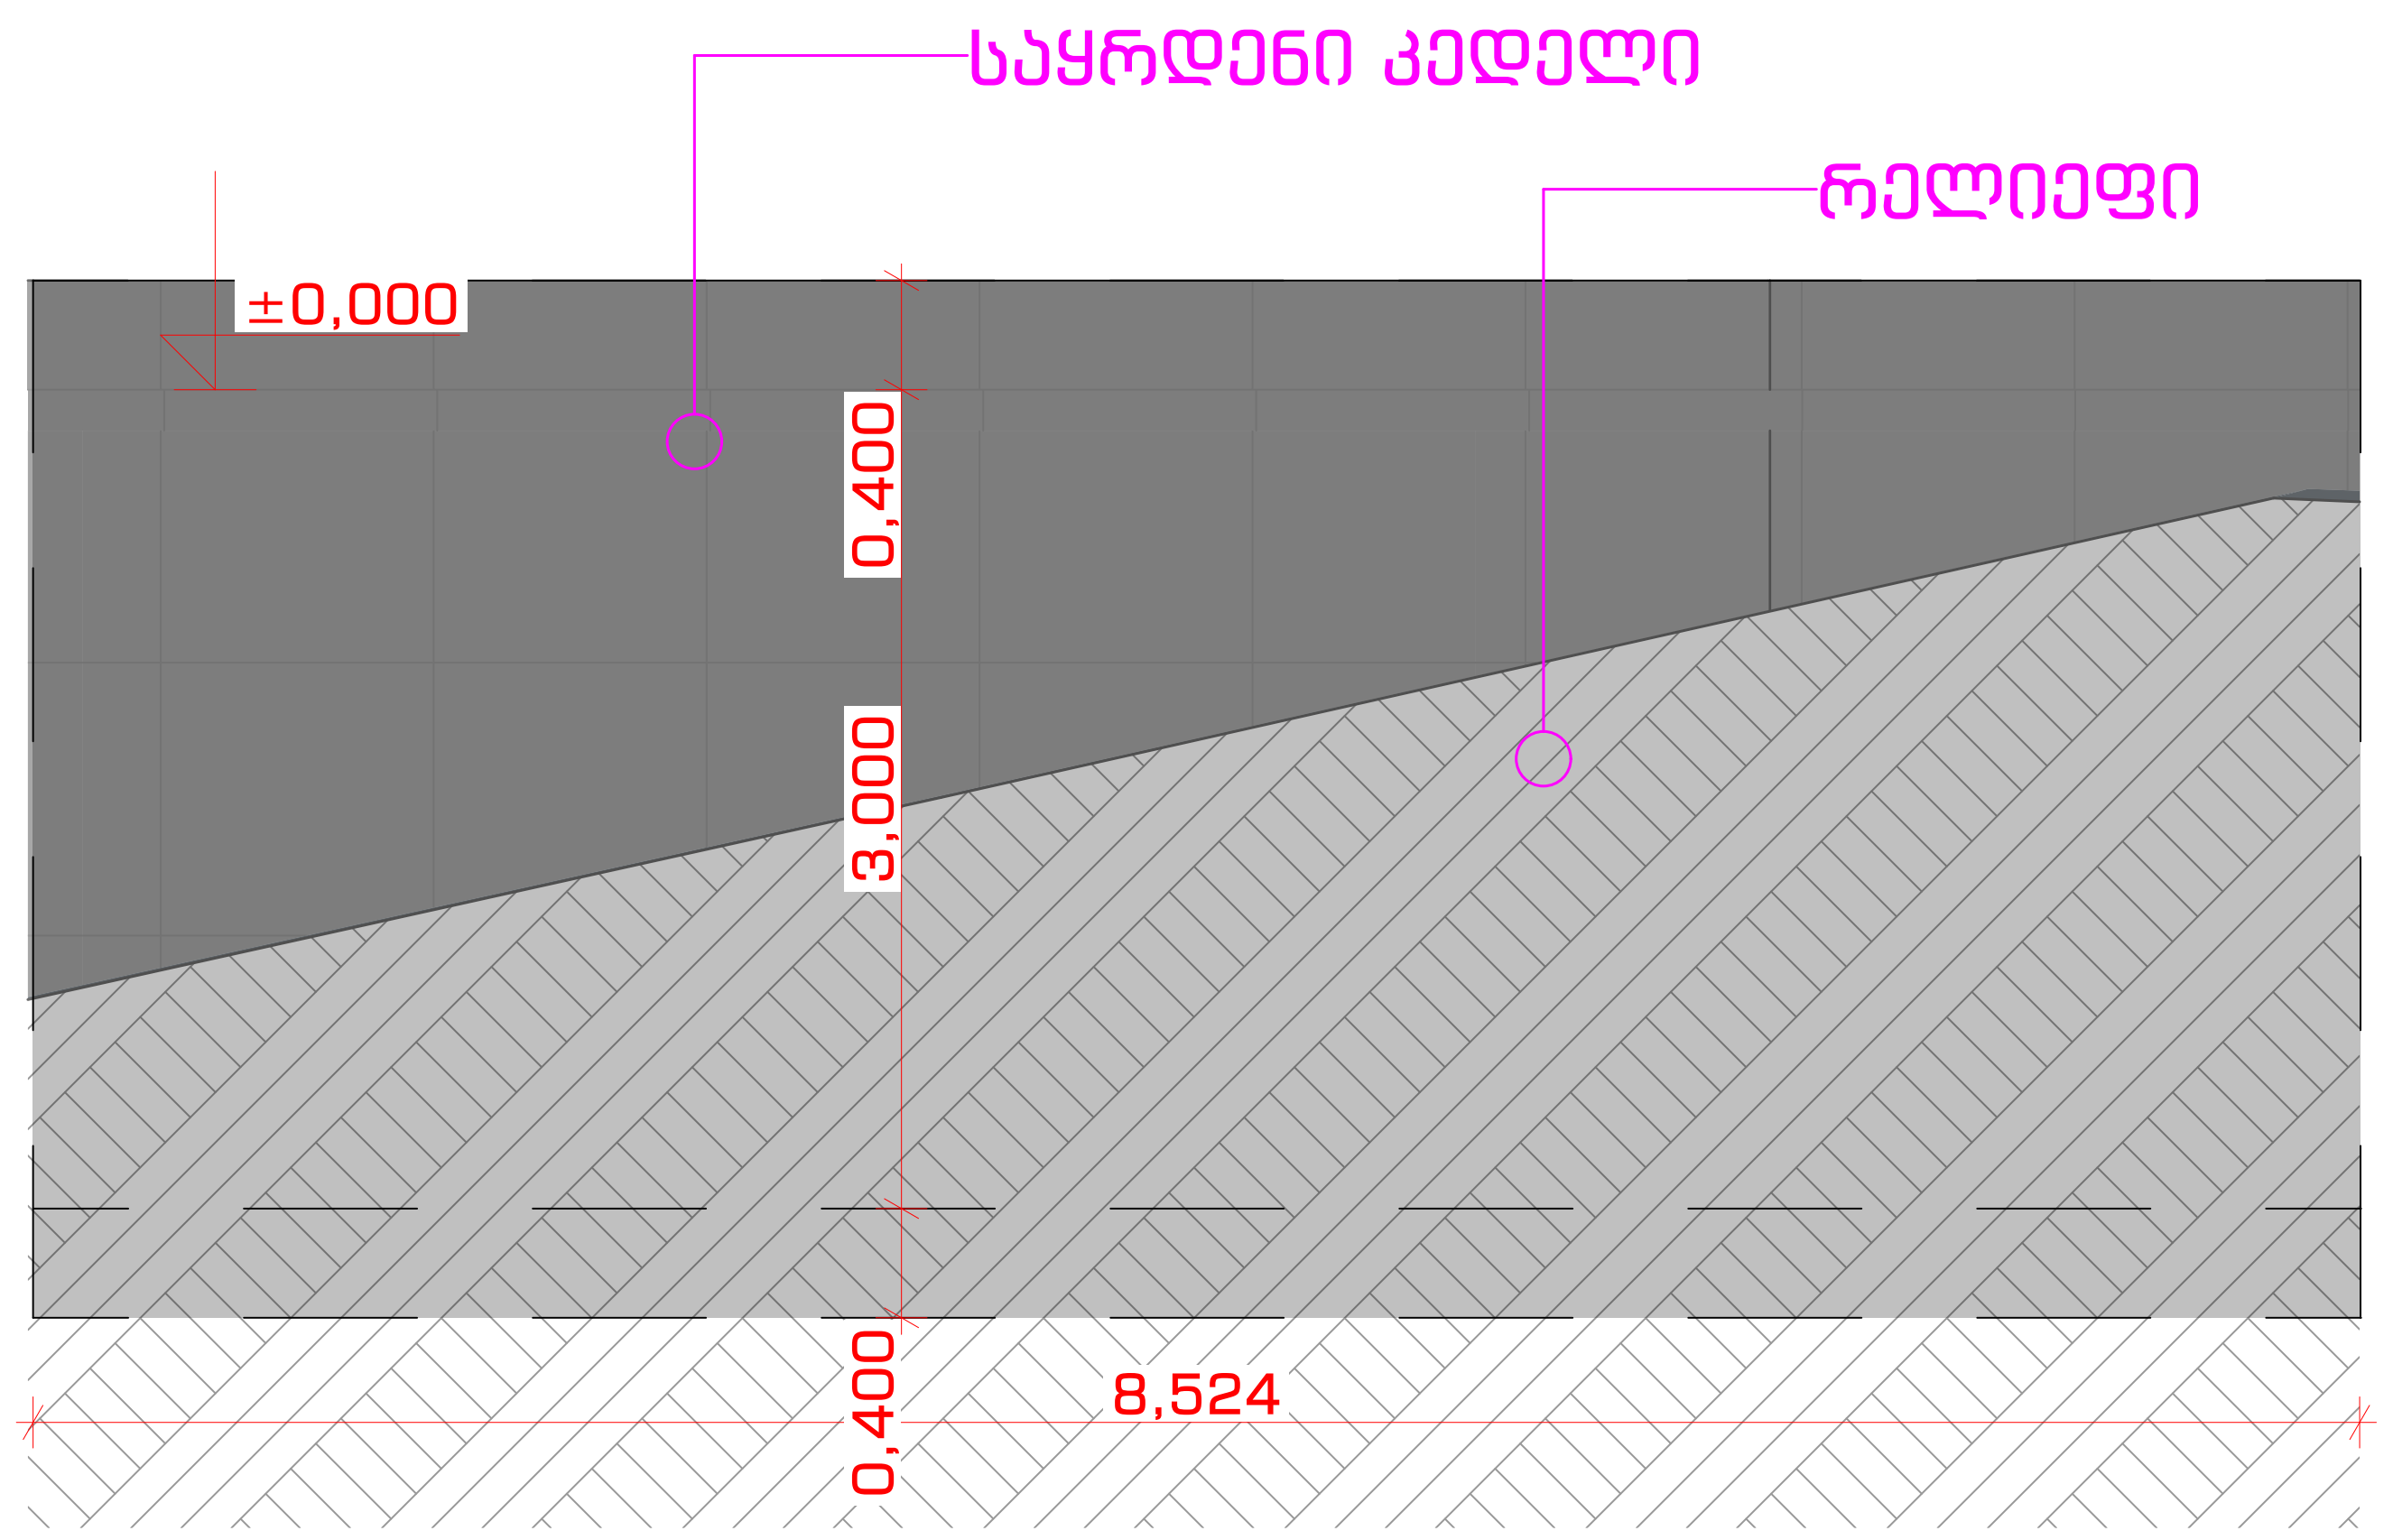

კედელი 2 - 16.2 კბ.მ.

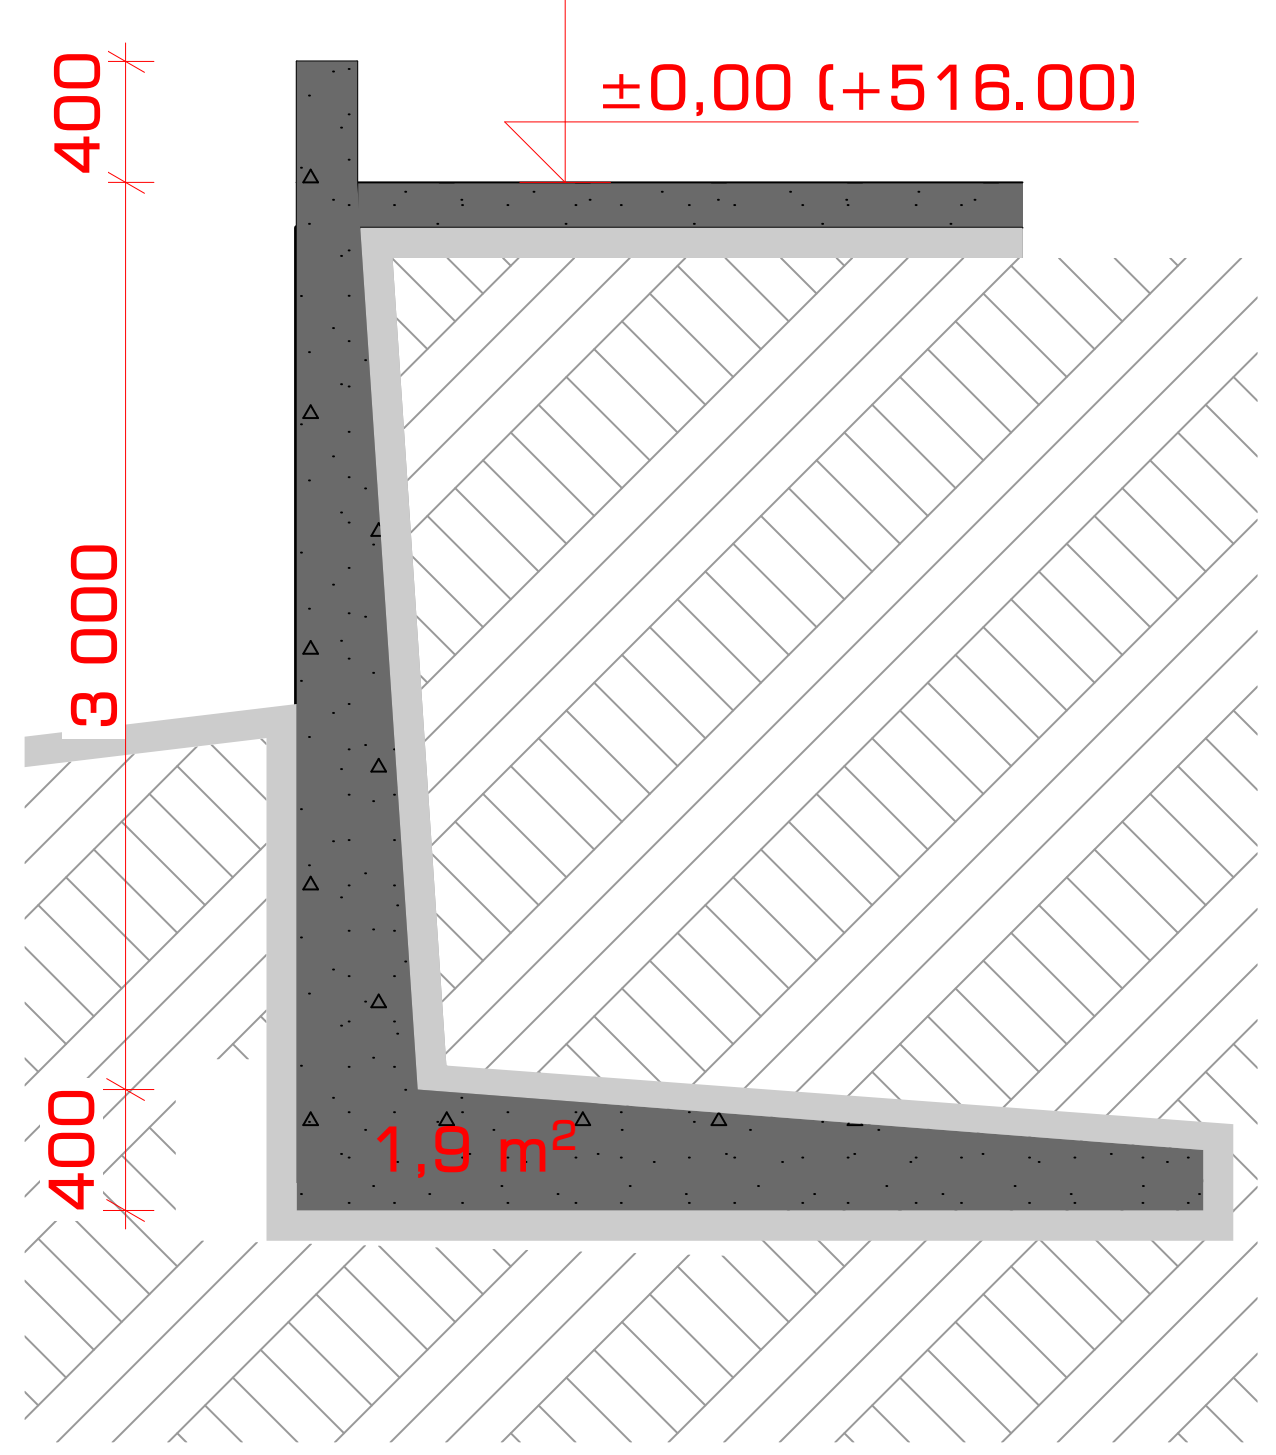

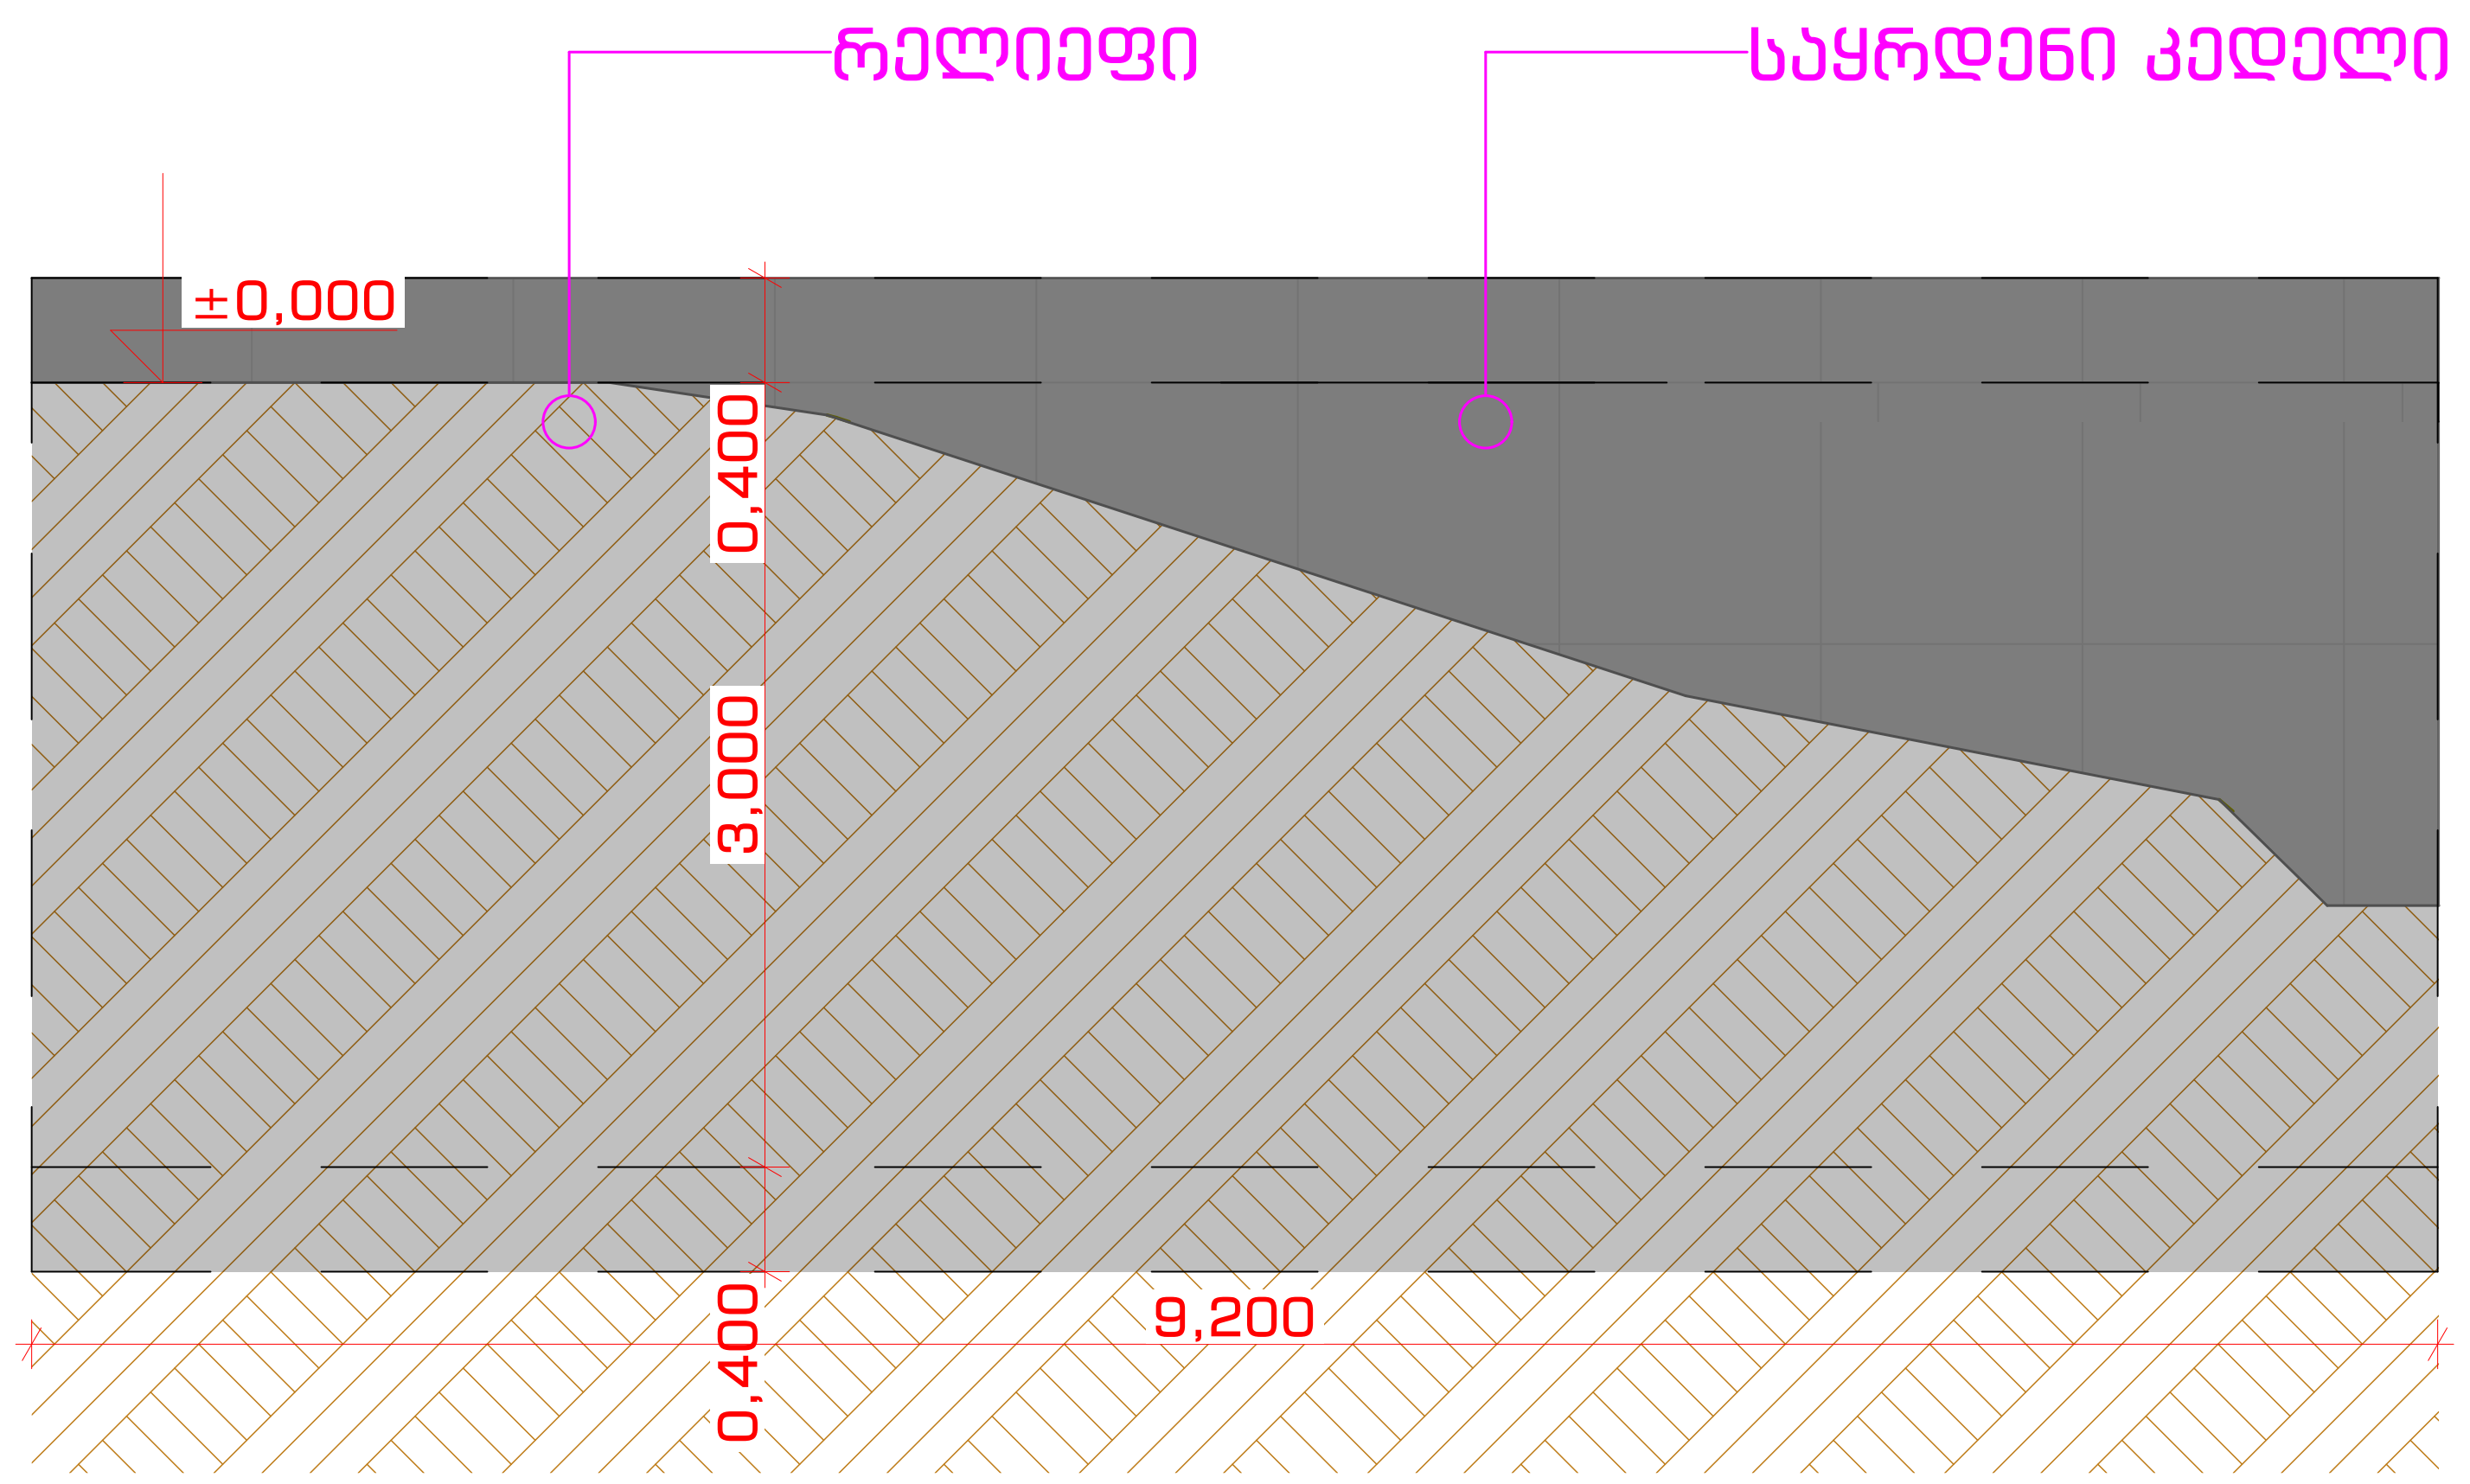

კედელი 3 - 17.5 კბ.მ.

III კლასის საყრდენი კედელი
47.6+16.2+17.5=81.3
საყრდენი კედლების ჯამი = 68.4 კბ.მ.

STUDIO9
Architectural
Design
www.studio9.ge

საპროექტო ორგანიზაცია
Company name

შ.პ.ს. "სტუდია 9"
ლუბლიანას ქ. #30
თბილისი
საქართველო

პროექტის დასახელება
Job Title

მრავალფუნქციური კომპლექსი.
კომერციული-საოფისე,
საცხოვრებელი

მისამართი:
Address

ქალაქი თბილისი, შავიშვილის ქუჩა #3
(ნაკვ: 01.14.04.029.039)

ექსპლიკაცია:
Explication:

შენიშვნა:
Notes:

1. ნახაზზე ზომები მოცემულია მილიმეტრებში.
2. ექსპლოატაციაში მიღებამდე პროექტში შესაძლებელია განხორციელდეს ცვლილებები.
3. ნახაზის ყველა ცვლილება მშენებლობის პროცესში შეთანხმებული უნდა იყოს პროექტის ავტორთან.

არქიტექტურული ნაწილი

პროექტის სტატუსი Drawing Status	შეს. თარიღი Date
სტადია პროექტი	

შემსრულებლები
performers

თანამდებობა	სახელი.გვარი	ხელმოწერა
დირექტორი	თ. ხაჭომია	
მთავარი არქიტექტორი	მ.ჩხაიძე	
პრ. ავტორი	მ.ჩხაიძე	
არქიტექტორი	ჯ.მაისურაძე	

ნახაზის დასახელება
Drawing title

საყრდენი კედლების განშლა

ინდექსი № INDEX	ფურც. რაოდ. PAGES	ფურცლის ზომა
ა-ქ-8		A2

მასშტაბი
Drawing Scale

2022 წ

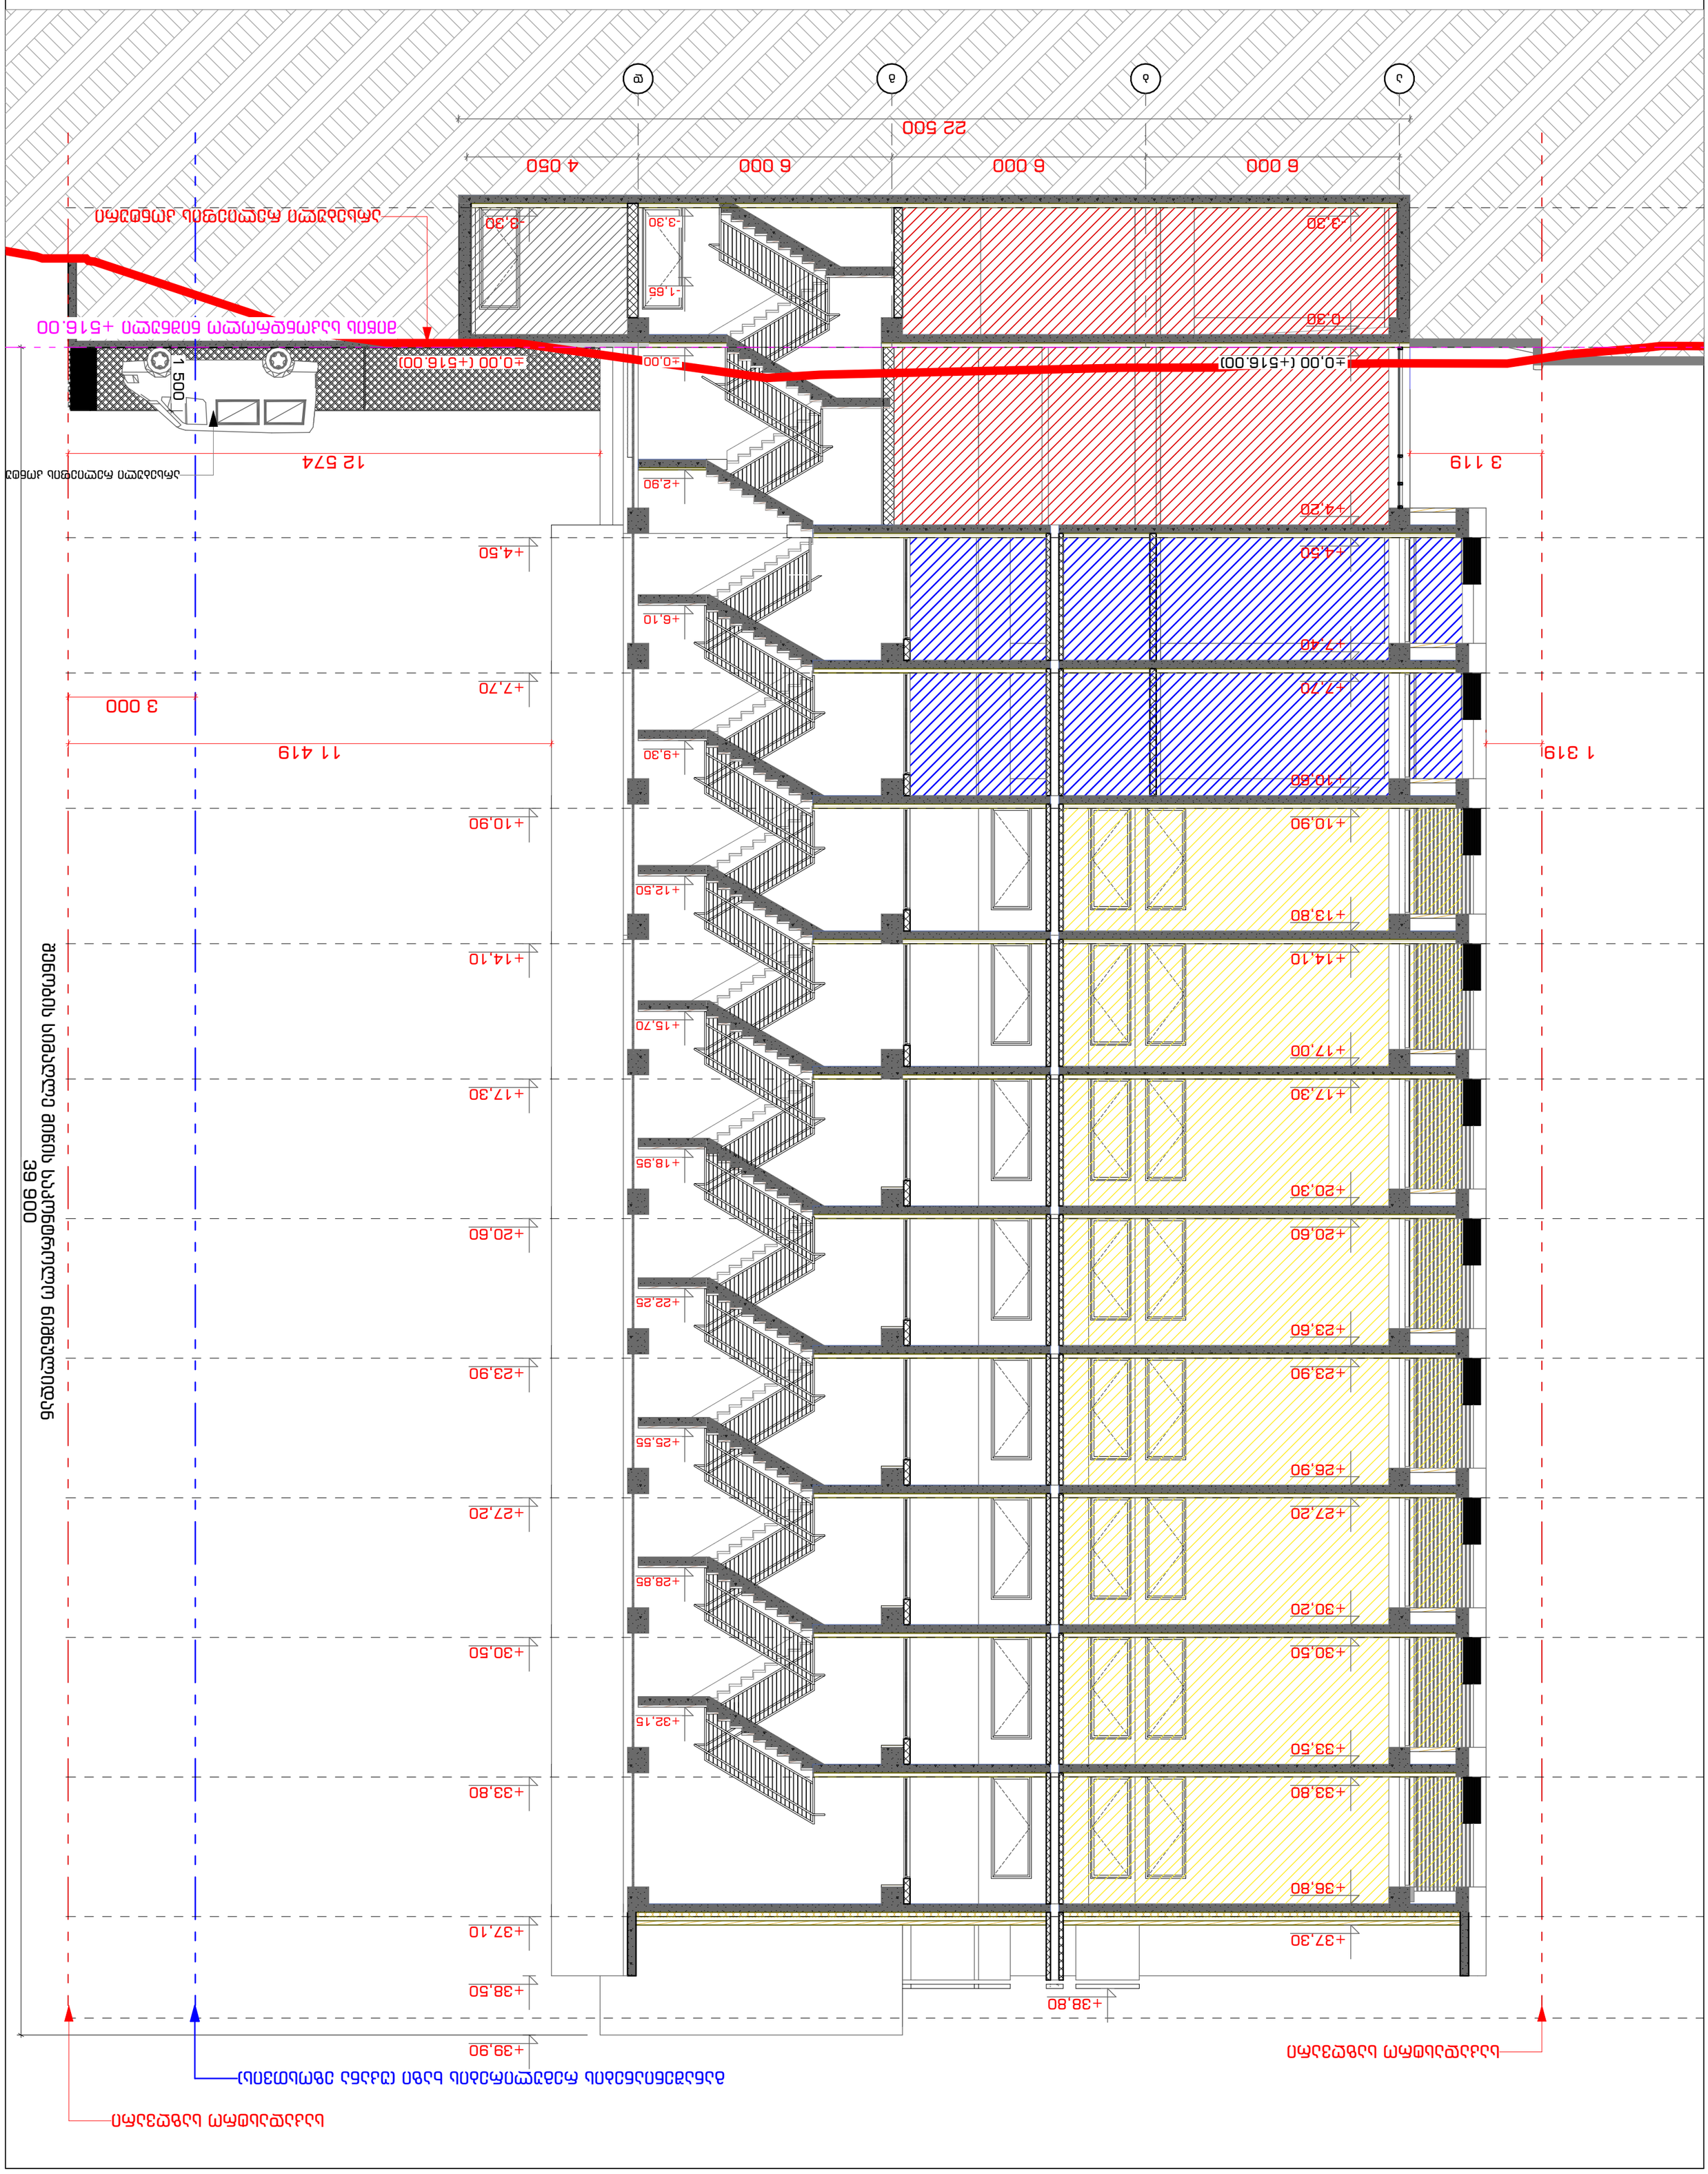
±0.00 (+516.00)
+0.00
-0.30
-1.65
-3.30
6 000
6 000
6 000
4 050
22 500
ა
ბ
გ
დ
ე
12 574
3 119
11 419
3 000
1 319
1 500
+2.90
+4.20
+4.50
+6.10
+7.40
+7.70
+9.30
+10.60
+10.90
+12.50
+13.80
+14.10
+15.70
+17.00
+17.30
+18.95
+20.30
+20.60
+22.25
+23.60
+23.90
+25.55
+26.90
+27.20
+28.85
+30.20
+30.50
+32.15
+33.50
+33.80
+36.80
+37.30
+37.10
+38.50
+38.80
+39.90
39 900
ფასადის სიმაღლეების ნიშნულები იხილეთ ფასადების ნახაზებზე
ნახაზის ნომერი

STUDIO9
Architectural Design
www.studio9.ge










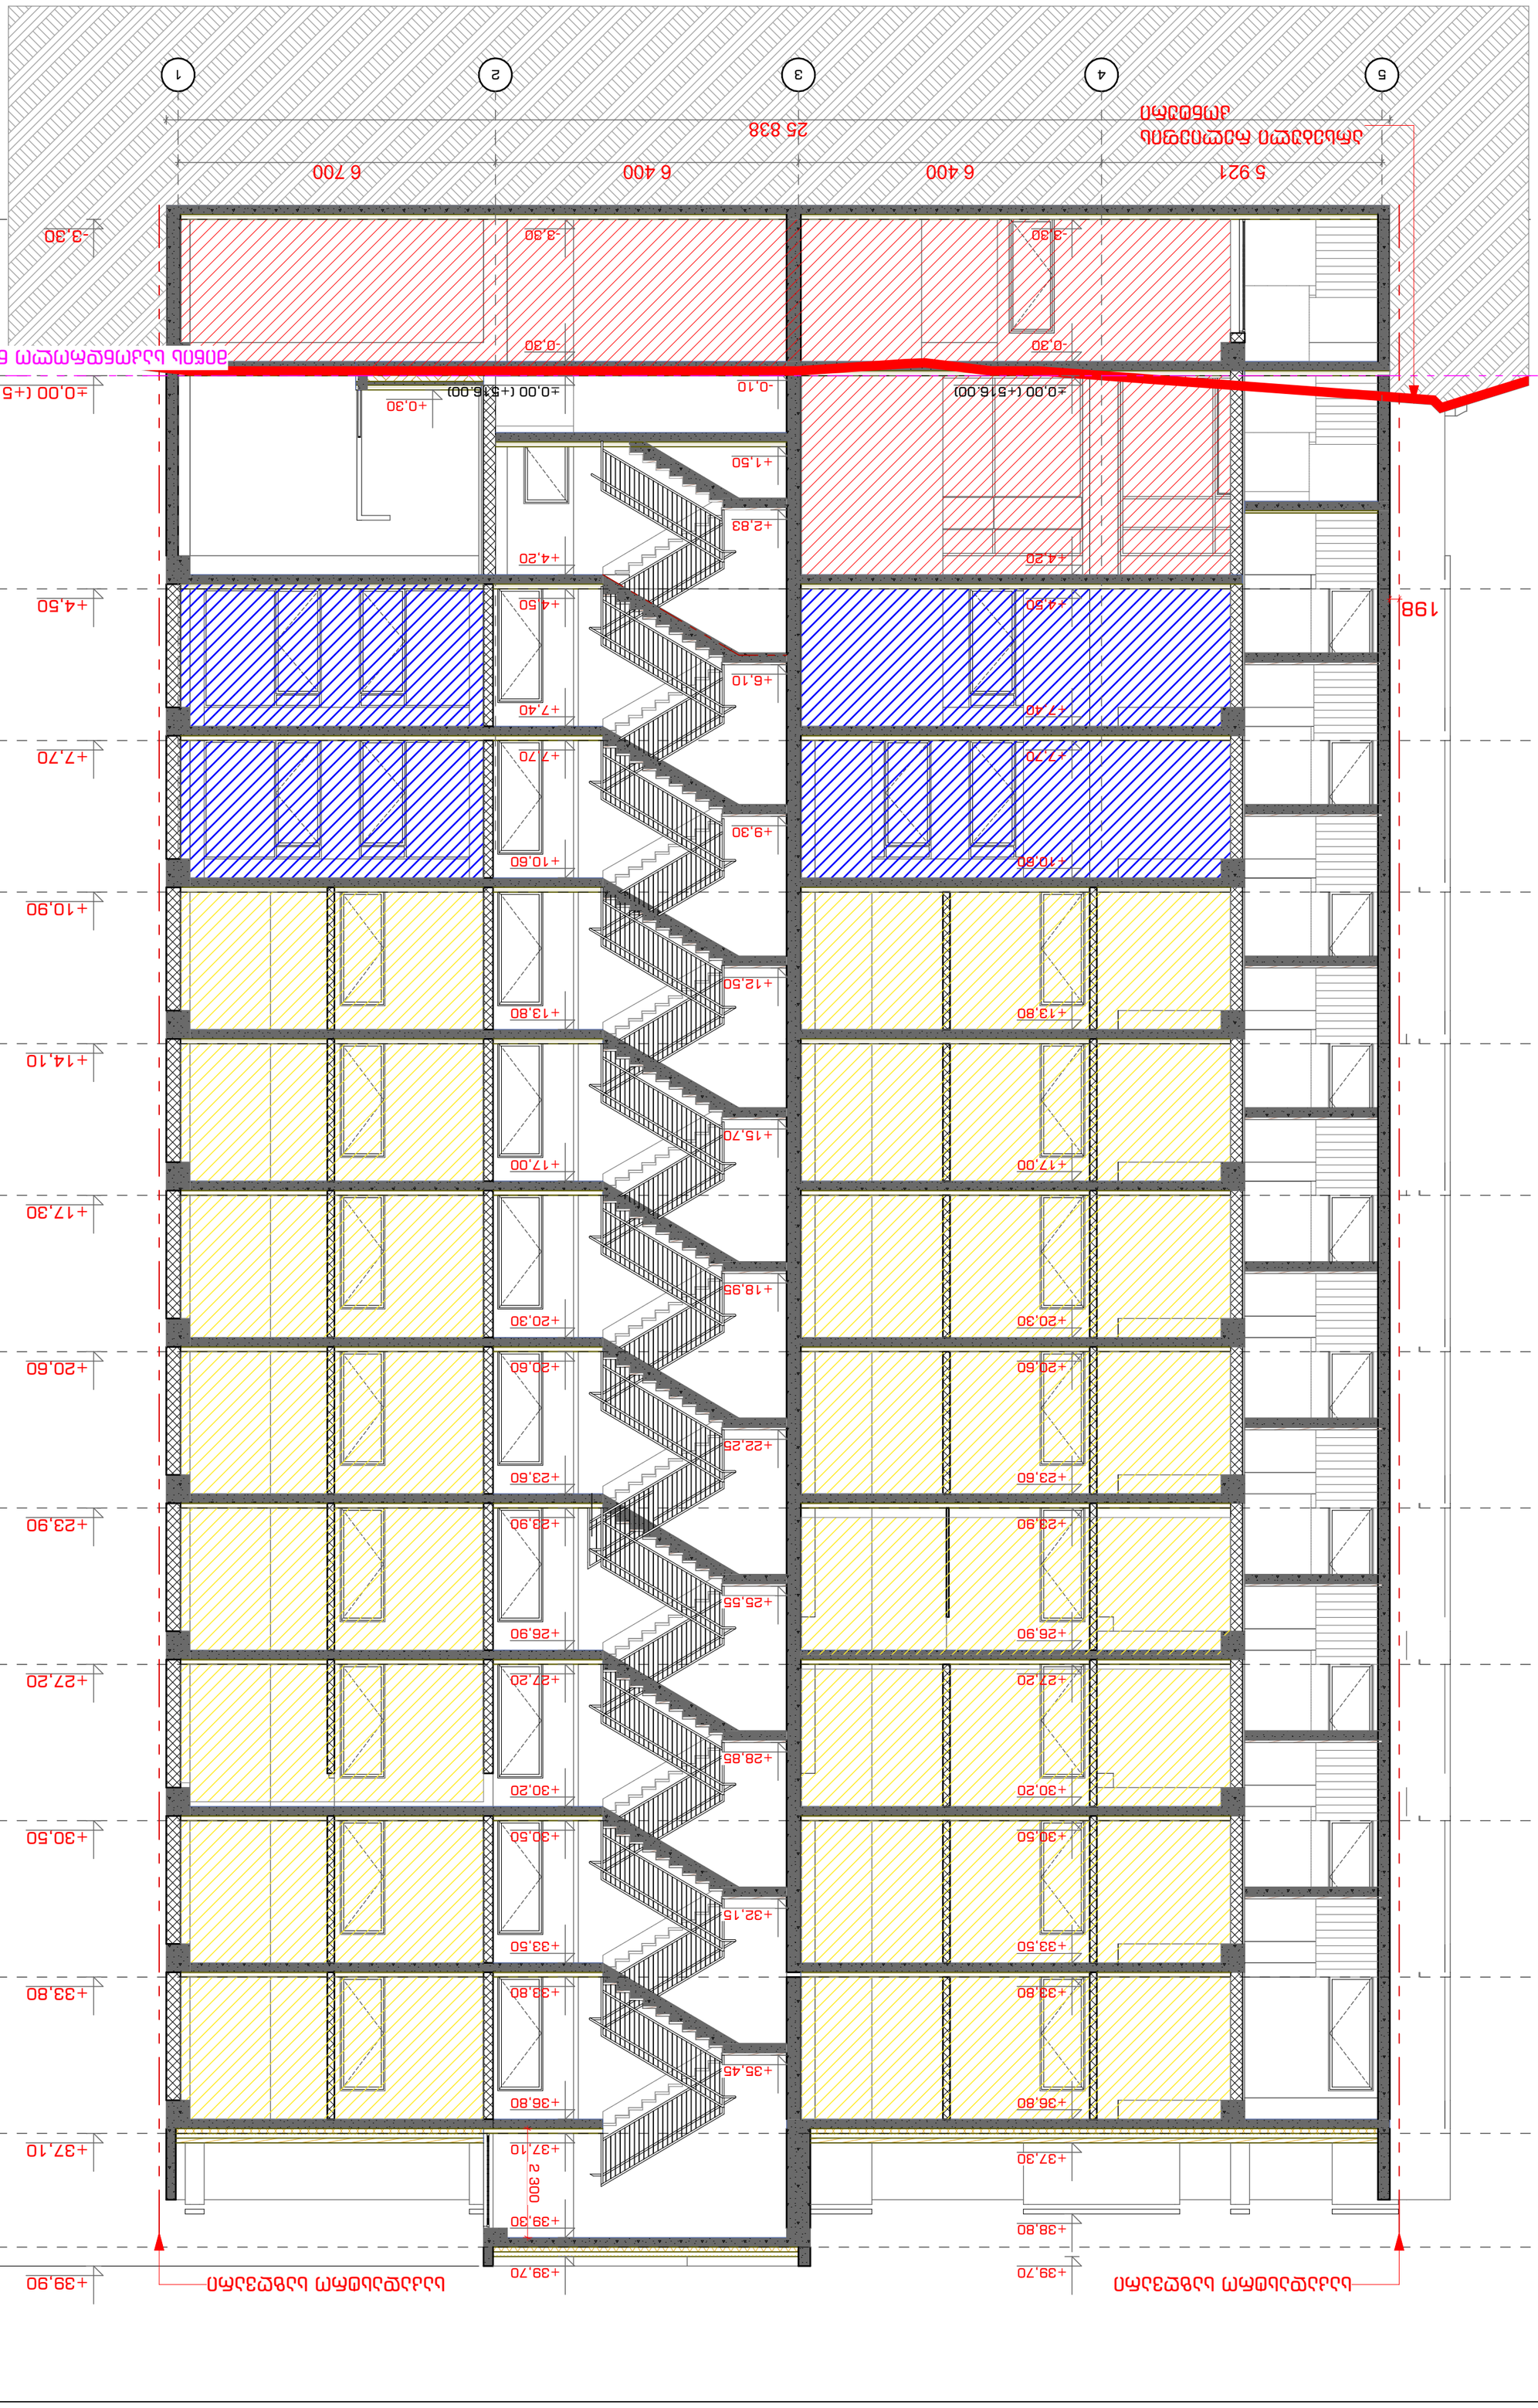


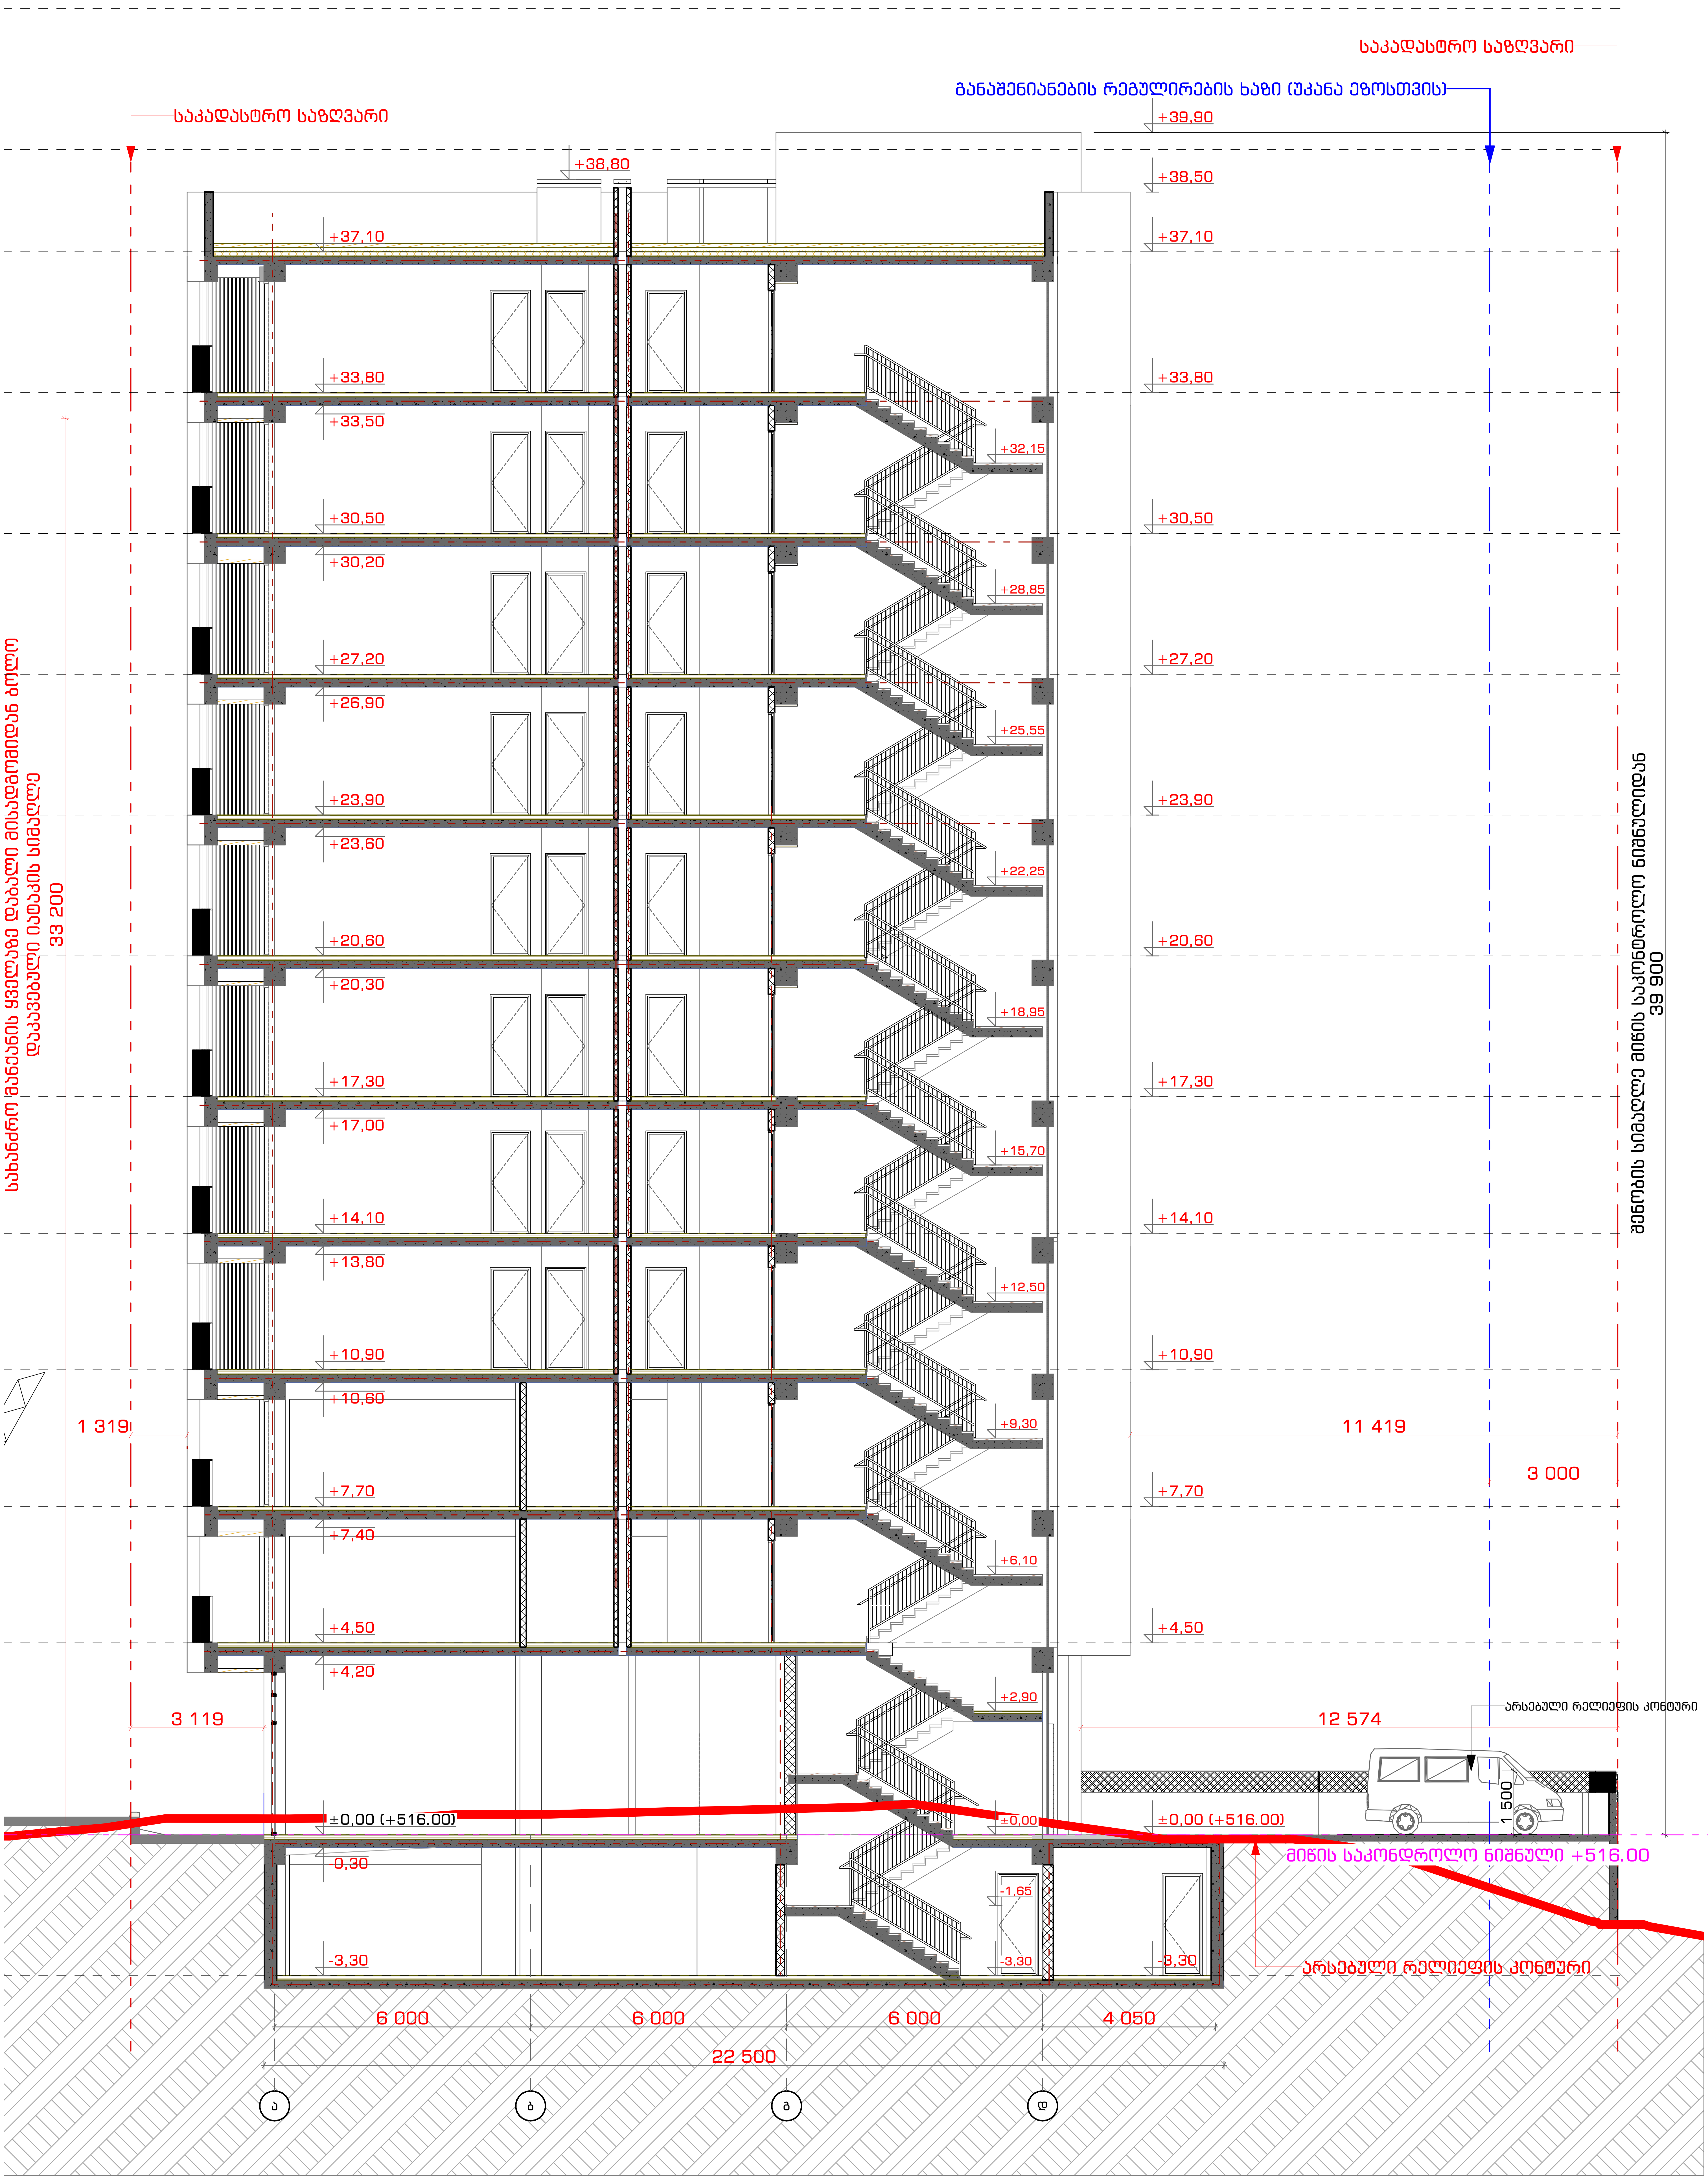

2022 წ

STUDIO9 Architectural Design www.studio9.ge

შემსრულებლები / performers

თანამდებობა	სახელი.გვარი	ხელმოწერა
დირექტორი	თ. ხაჭომია	
პრ. ავტორი	მ.ჩხაიძე	
არქიტექტორი	ჯ.მაისურაძე	

საპროექტო ორგანიზაცია / Company name

შ.პ.ს. "სტუდია 9"
ლუბლიანას ქ. #30
თბილისი
საქართველო

პროექტის დასახელება / Job Title

მრავალფუნქციური კომპლექსი. კომერციული-საოფისე, საცხოვრებელი

მისამართი: / Address

ქალაქი თბილისი, შავიშვილის ქუჩა #3 (ნაკვ: 01.14.04.029.039)

სტადია

არქიტექტურული პროექტის შეთანხმება, მშენებლობის ნებართვის გაცემა

ნახაზის დასახელება / Drawing title

შენიშვნა: / Notes:

1. ნახაზზე ზომები მოცემულია მილიმეტრებში.
2. ნახაზის ყველა ცვლილება მშენებლობის პროცესში შეთანხმებული უნდა იყოს პროექტის ავტორთან.
3. ფურცლის კორექტირებით ავტომატურად უქმდება წინა ვარიანტი;

ნახაზის სტატუსი / Drawing Status

შეს. თარიღი / Date

ფურცლის ზომა: A2

მასშტაბი. / Drawing Scale.

ინდექსი № / INDEX

ფურც. რაოდ. / PAGES: 99




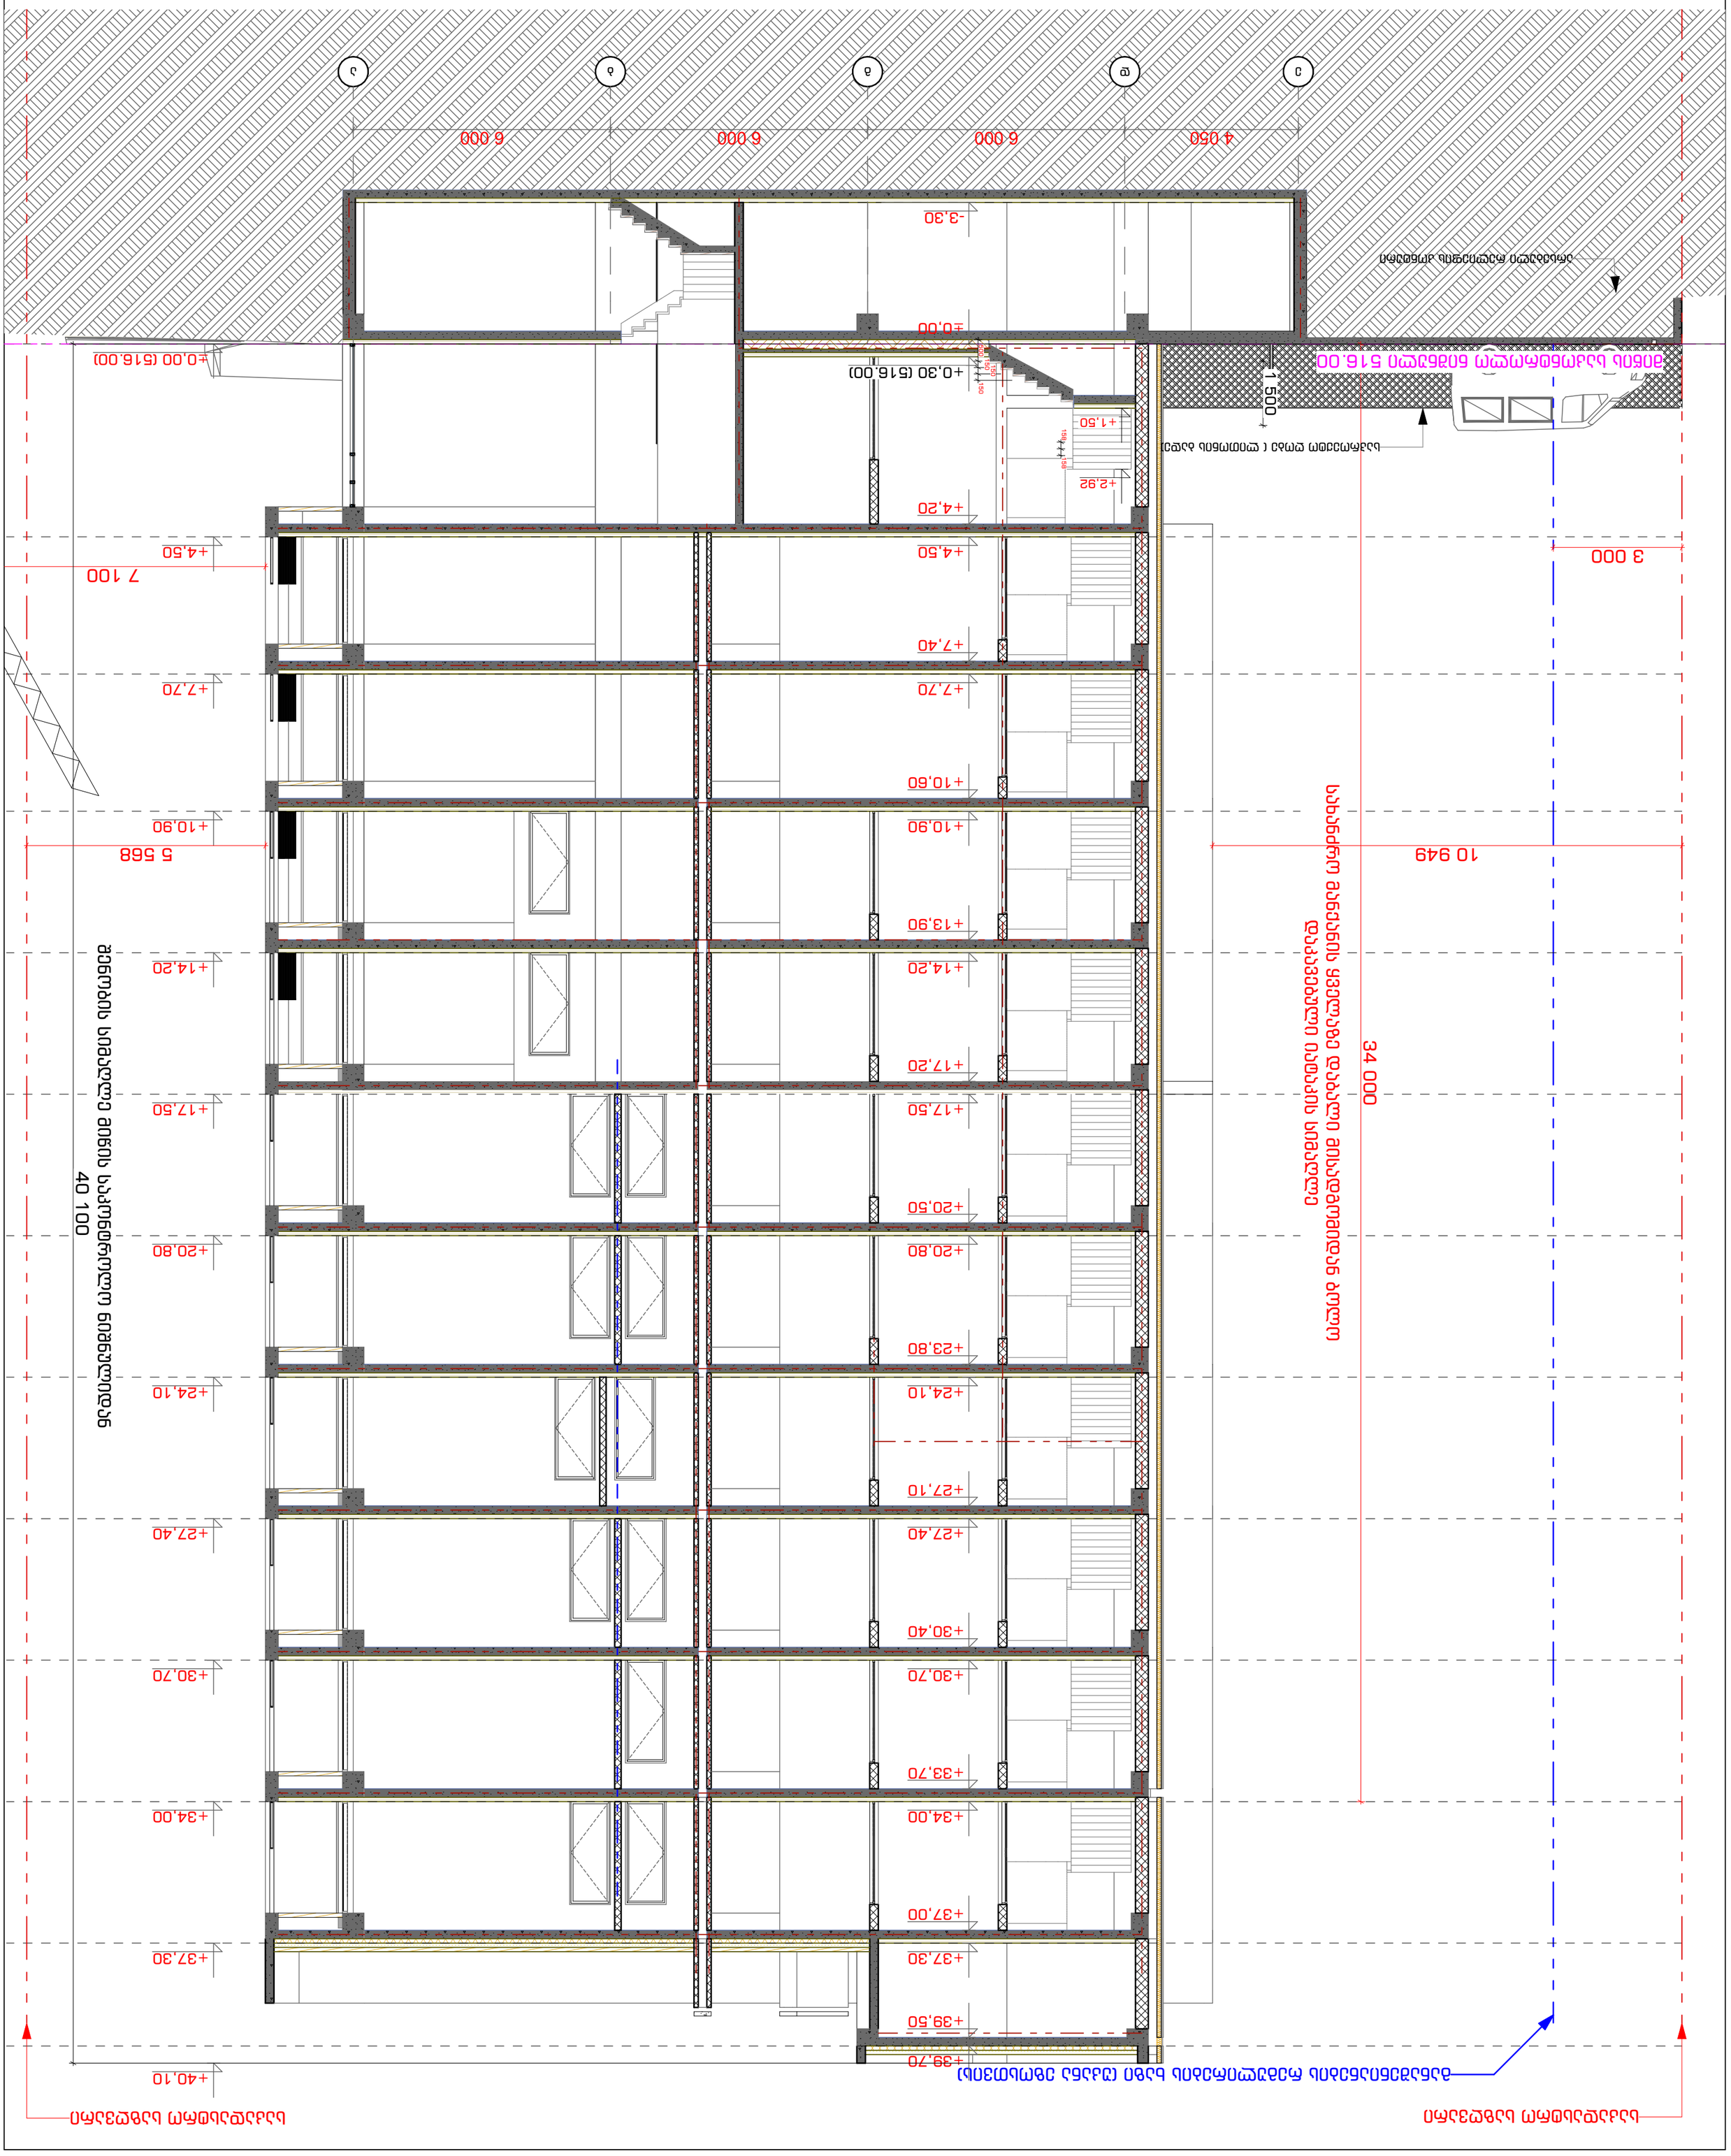
ნაგებობის ჭრილი A-A
ნაგებობის ჭრილი B-B
ნაგებობის ფასადი 1-6
ნაგებობის ფასადი 6-1
ნაგებობის ფასადი A-E
ნაგებობის ფასადი E-A

გაძლიერებული ბეტონის სვეტი 50X60 მმ
ცეცხლმედეგობა 2 სთ.

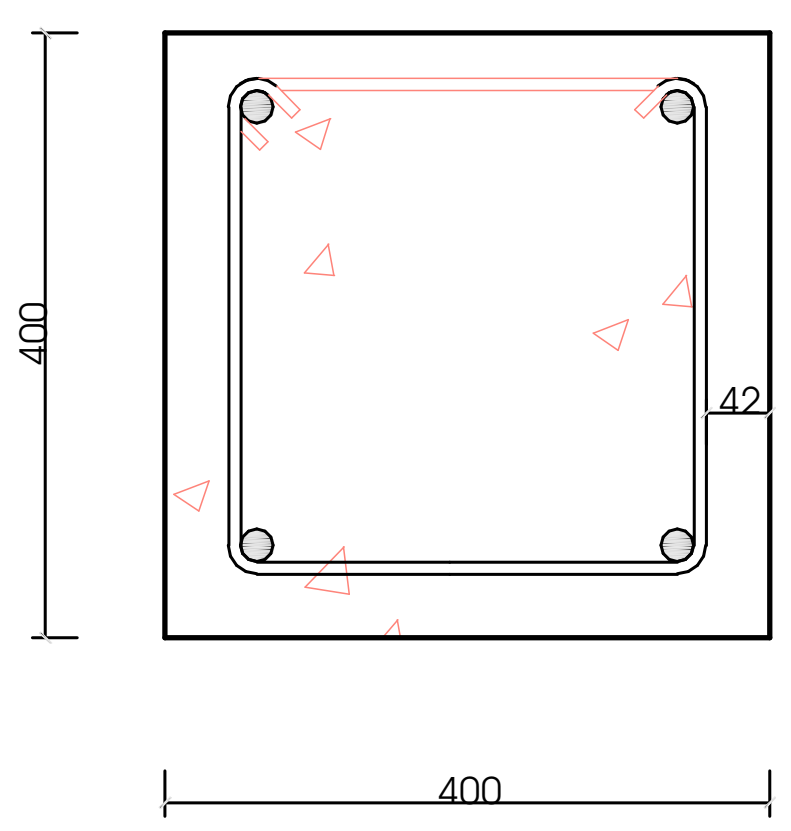

გაძლიერებული ბეტონის კედელი
კიბის შემომზღუდავები
ცეცხლმედეგობა 2 სთ.

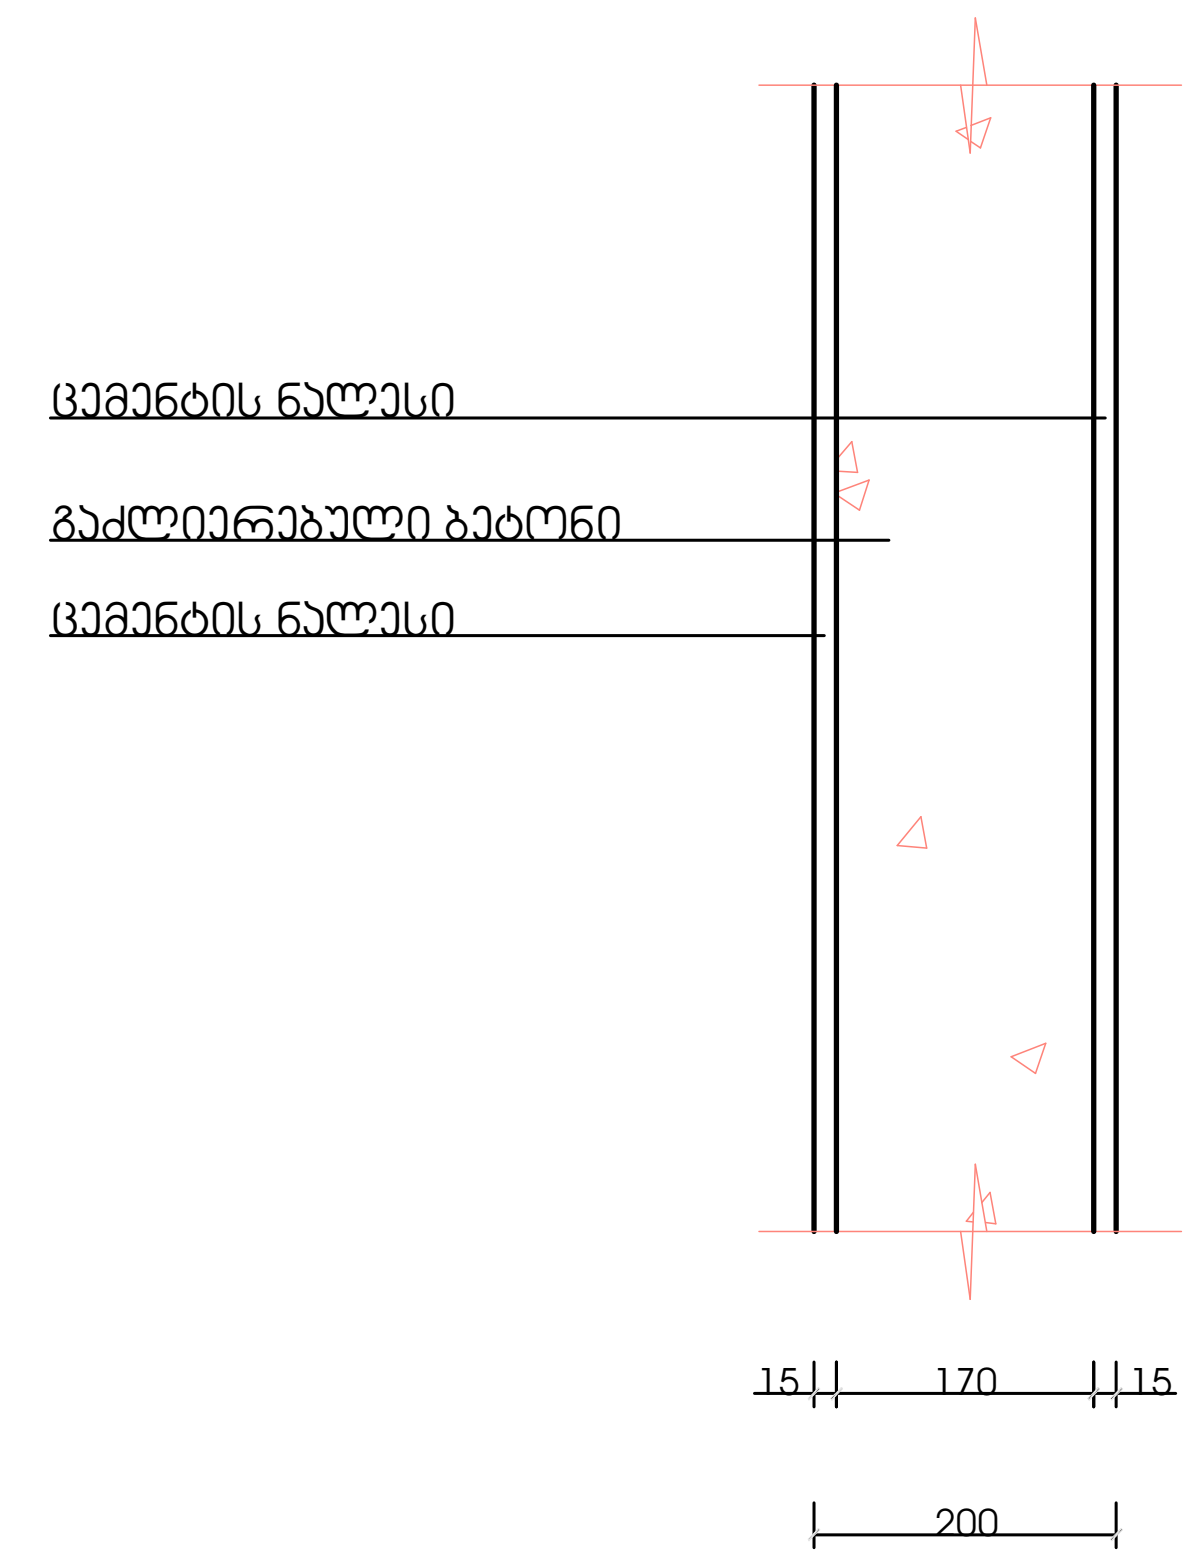

გაძლიერებული ბეტონის კოჭი
იატაკის და სახურავის ფილა
ცეცხლმედეგობა 2 სთ.

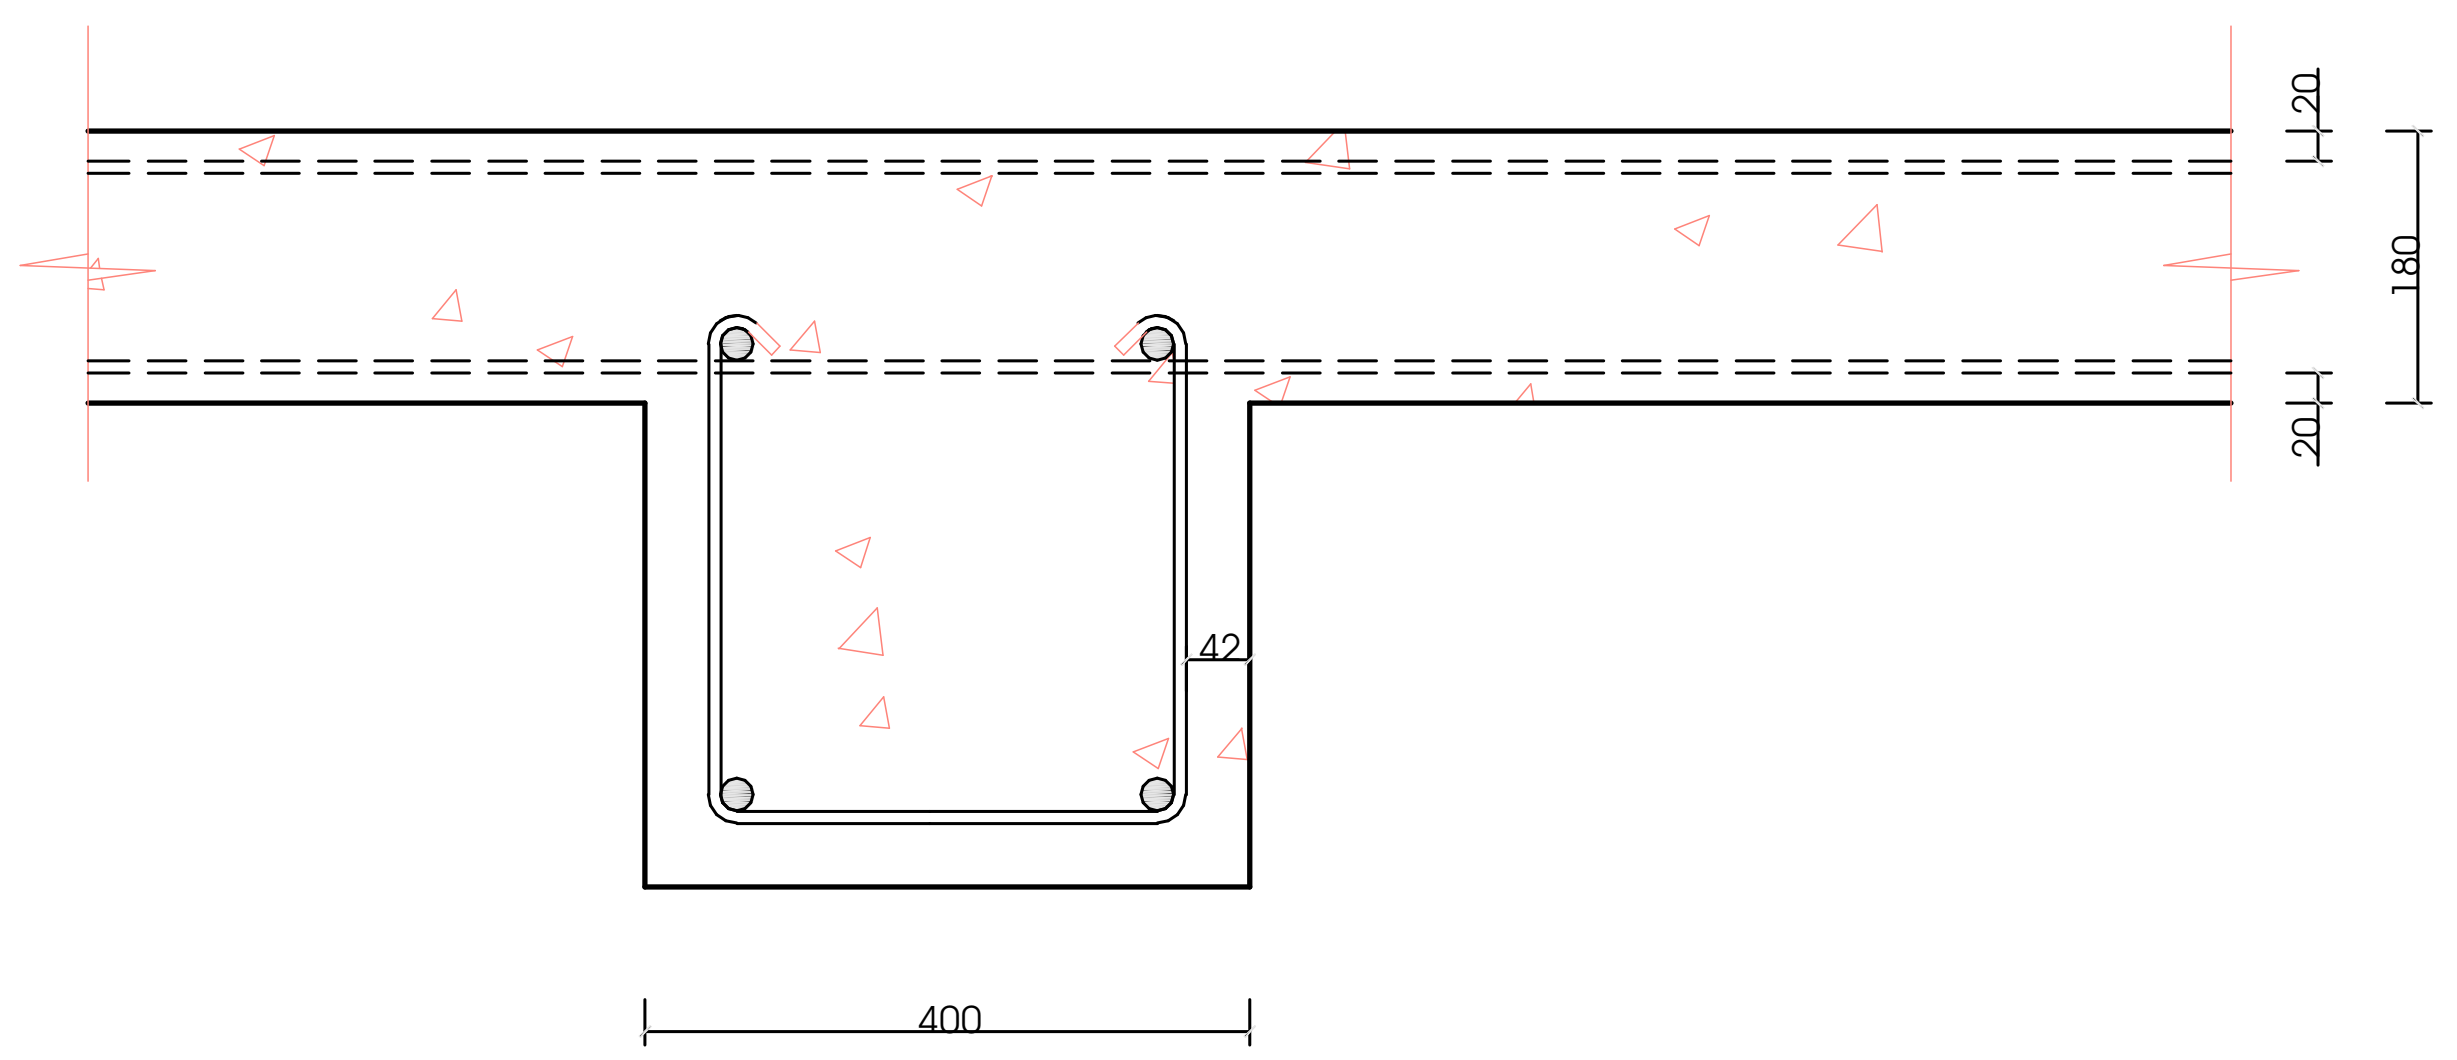

ბლოკის კედელი
ოფისებს შორის გამყოფი ტიხარი
ცეცხლმედეგობა 1 სთ.

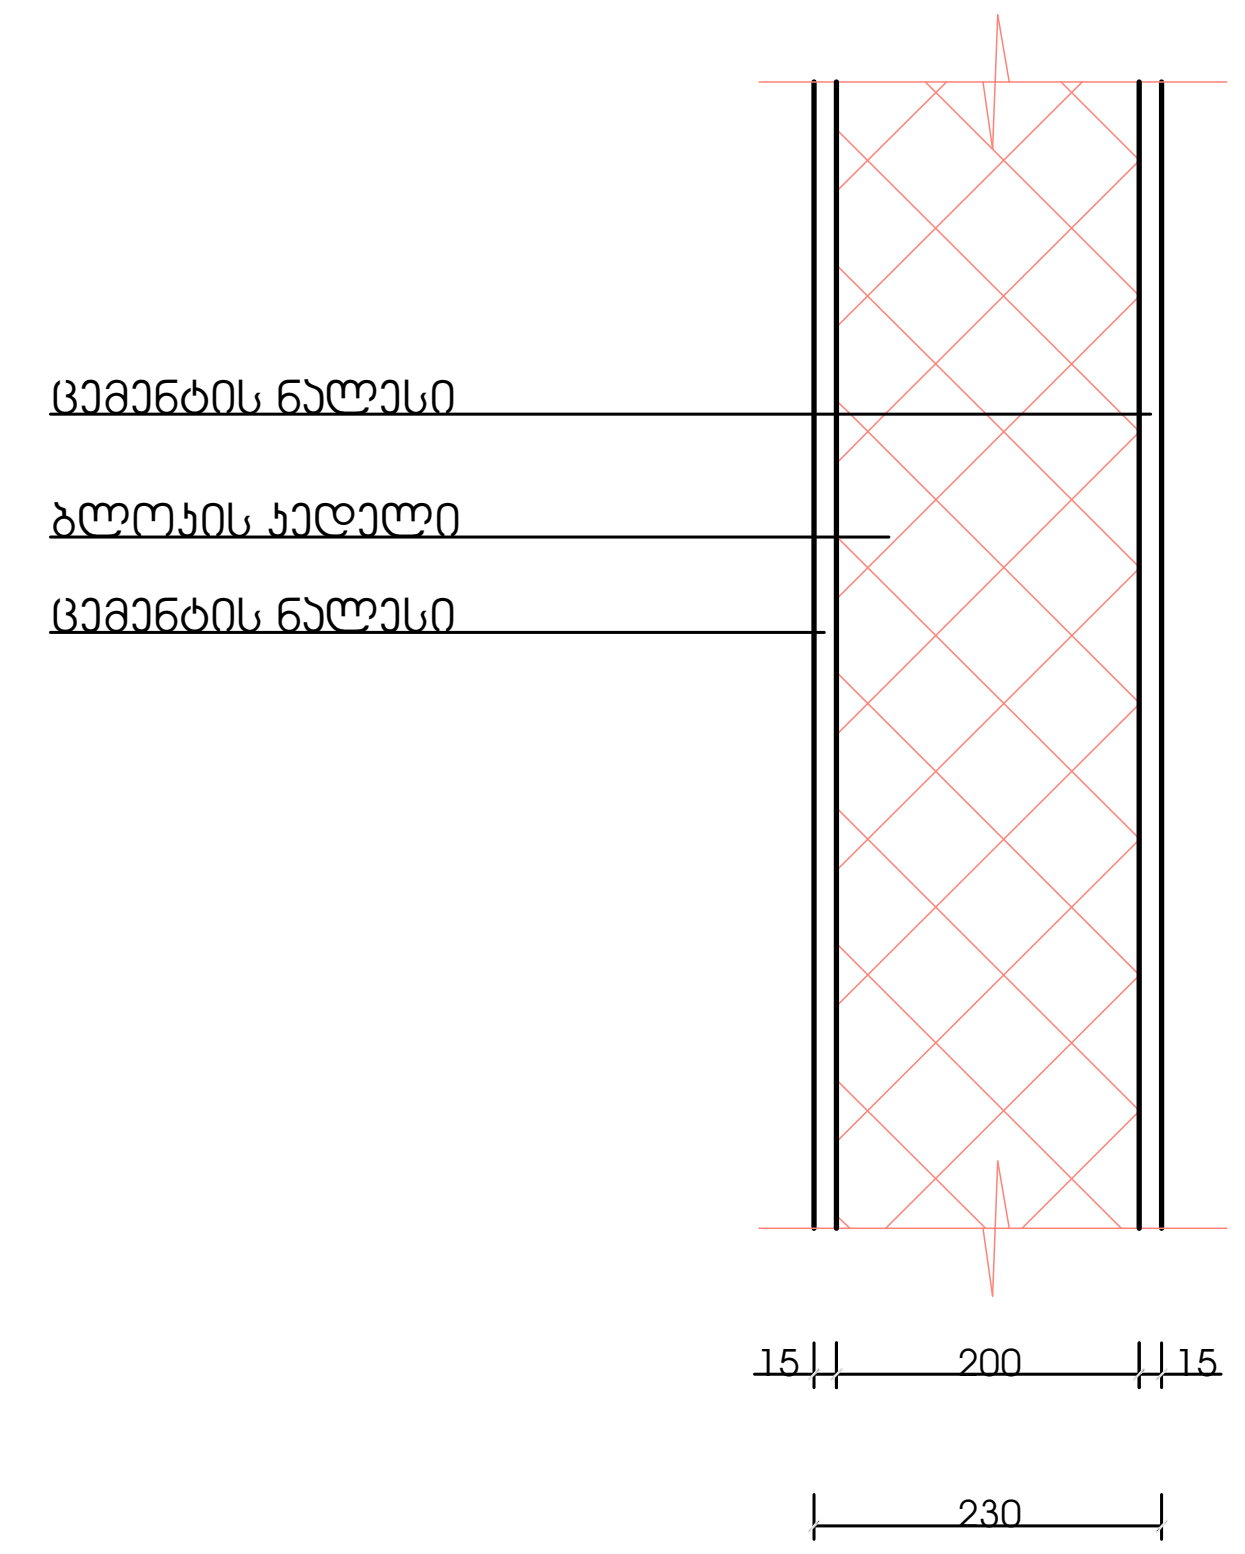

მასშტაბი: 1:10

შენობის ელემენტები	ტიპი - I
ძირითადი კონსტრუქციული ჩარჩო	2
მზიდი კედლები გარე შიგა	 2 2
არამზიდი კედლები და ტიხრები გარე	ცხრილი 602
არამზიდი კედლები და ტიხრები შიგა	0
იატაკის კონსტრუქცია და არაძირითადი ნაწილები	2
სახურავის კონსტრუქცია და არაძირითადი ნაწილები	1

შენიშვნა:

კონსტრუქციული პროექტის დამუშავებისას დაცული იქნას I-B კონსტრუქციის ტიპის მოთხოვნები.

STUDIO9
Architectural Design
www.studio9.ge

საპროექტო ორგანიზაცია
Company name

შ.პ.ს. "სტუდია 9"
ლუბლიანას ქ. #30
თბილისი
საქართველო

პროექტის დასახელება
Job Title

მრავალფუნქციური კომპლექსი. კომერციული-საოფისე, საცხოვრებელი

მისამართი:
Address

ქალაქი თბილისი, შავიშვილის ქუჩა #3
(ნაკვ: 01.14.04.029.039)

ექსპლიკაცია:
Explication:

შენიშვნა:
Notes:

1. ნახაზზე ზომები მოცემულია მილიმეტრებში.
2. ექსპლოატაციაში მიღებამდე პროექტში შესაძლებელია განხორციელდეს ცვლილებები.
3. ნახაზის ყველა ცვლილება მშენებლობის პროცესში შეთანხმებული უნდა იყოს პროექტის ავტორთან.

არქიტექტურული ნაწილი

პროექტის სტატუსი Drawing Status	შეს. თარიღი Date
სტადია პროექტი	

შემსრულებლები
performers

თანამდებობა	სახელი.გვარი	ხელმოწერა
დირექტორი	თ. ხაჭომია	
მთავარი არქიტექტორი	მ.ჩხაიძე	
პრ. ავტორი	მ.ჩხაიძე	
არქიტექტორი	ჯ.მაისურაძე	

ნახაზის დასახელება
Drawing title

დეტალები

ინდექსი № INDEX	ფურც. რაოდ. PAGES	ფურცლის ზომა
ა-ჭ-15		A2

მასშტაბი
Drawing Scale

2022 წ