























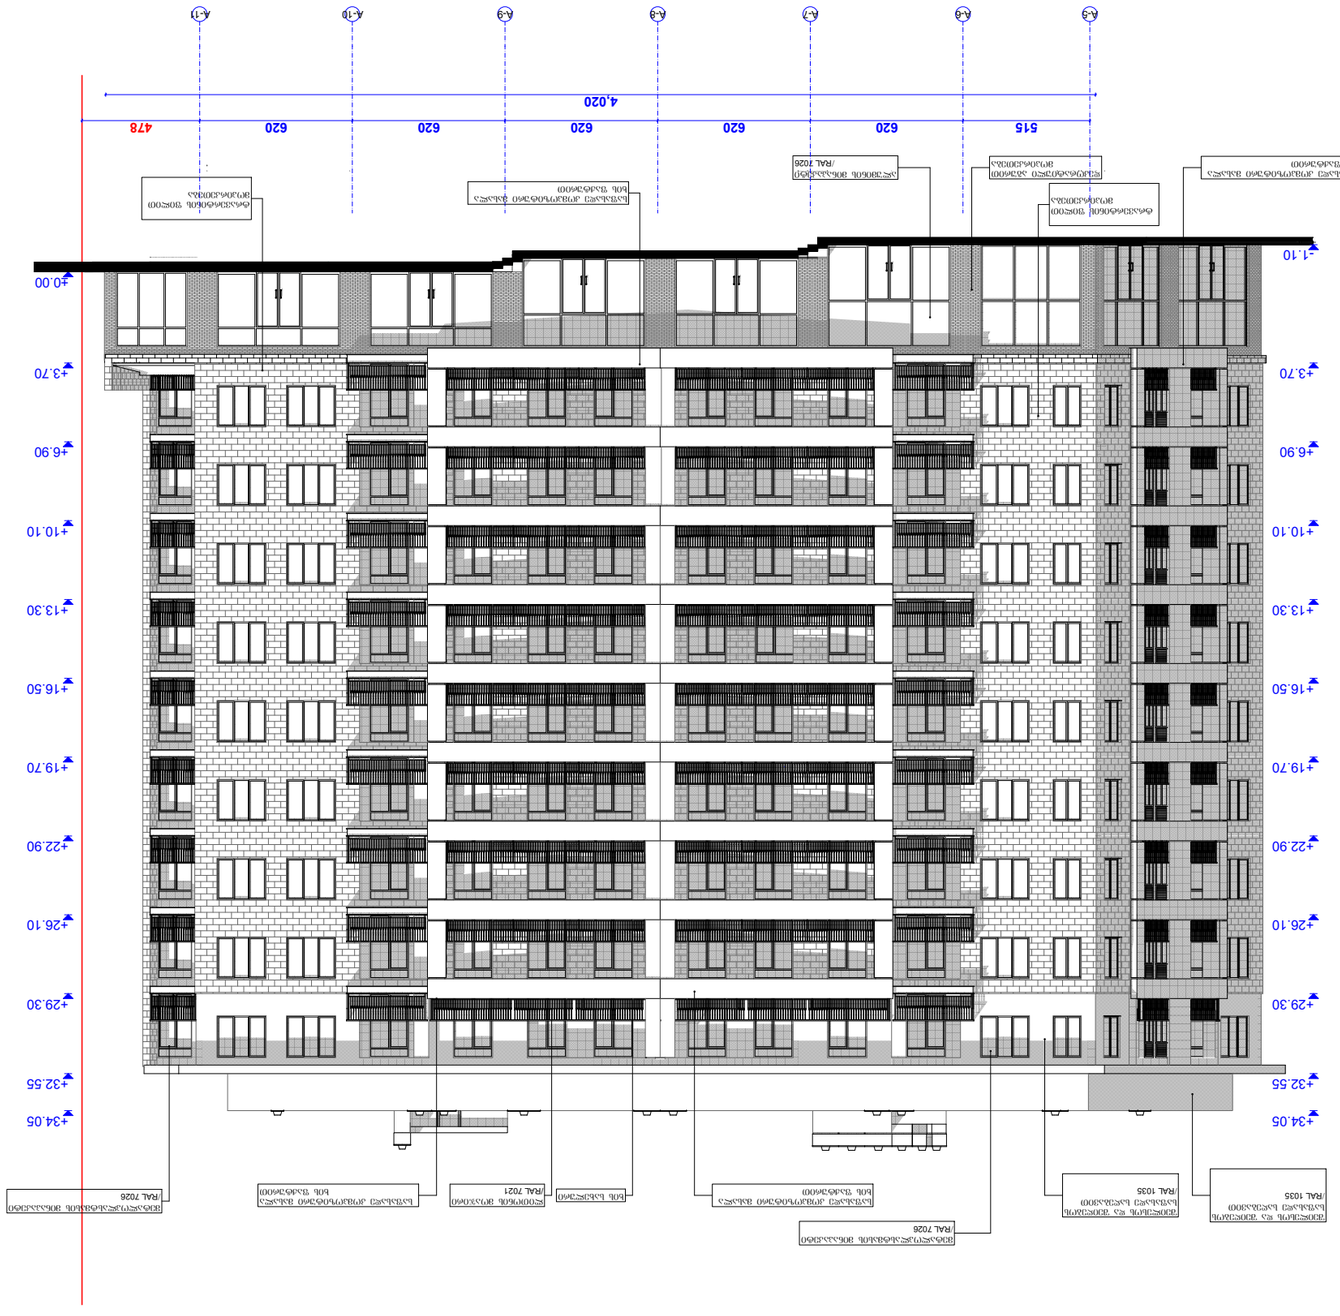

ფასადის ფერადი გადაწყვეტა	
ნახატის დასახელება	ნახ. 1
პროექტის ეტაპი	პროექტი
ობიექტის მისამართი	ქ. ოზურგეთი, კოსტავას ქ. №8
დამკვეთი	შპს "ფოტონი"
ფასადის ფერადოვანი გადაწყვეტა	
ფასადის ფერადოვანი გადაწყვეტა	
ფასადის ფერადოვანი გადაწყვეტა

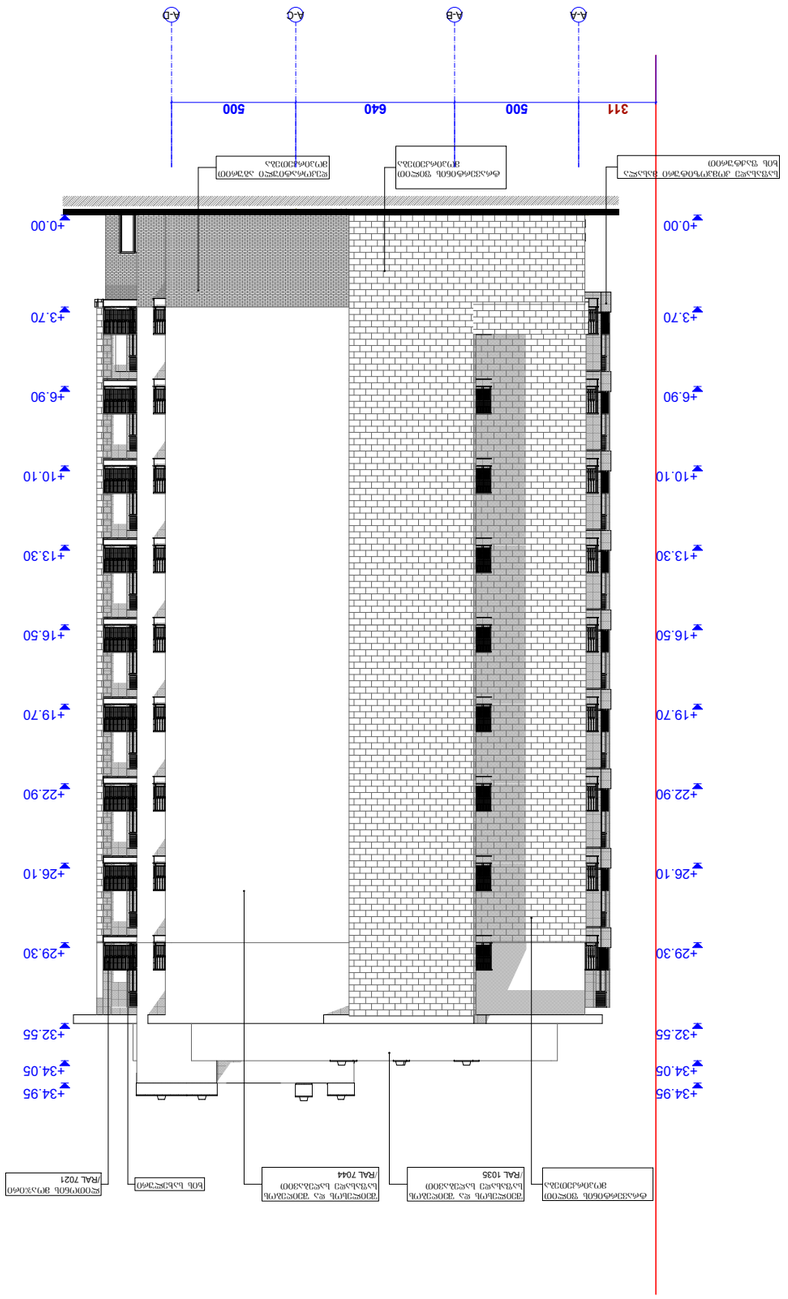

ფასადის ელემენტების ნუმერაცია	
ფასადის ელემენტების ნუმერაცია	
ფასადის ელემენტების ნუმერაცია

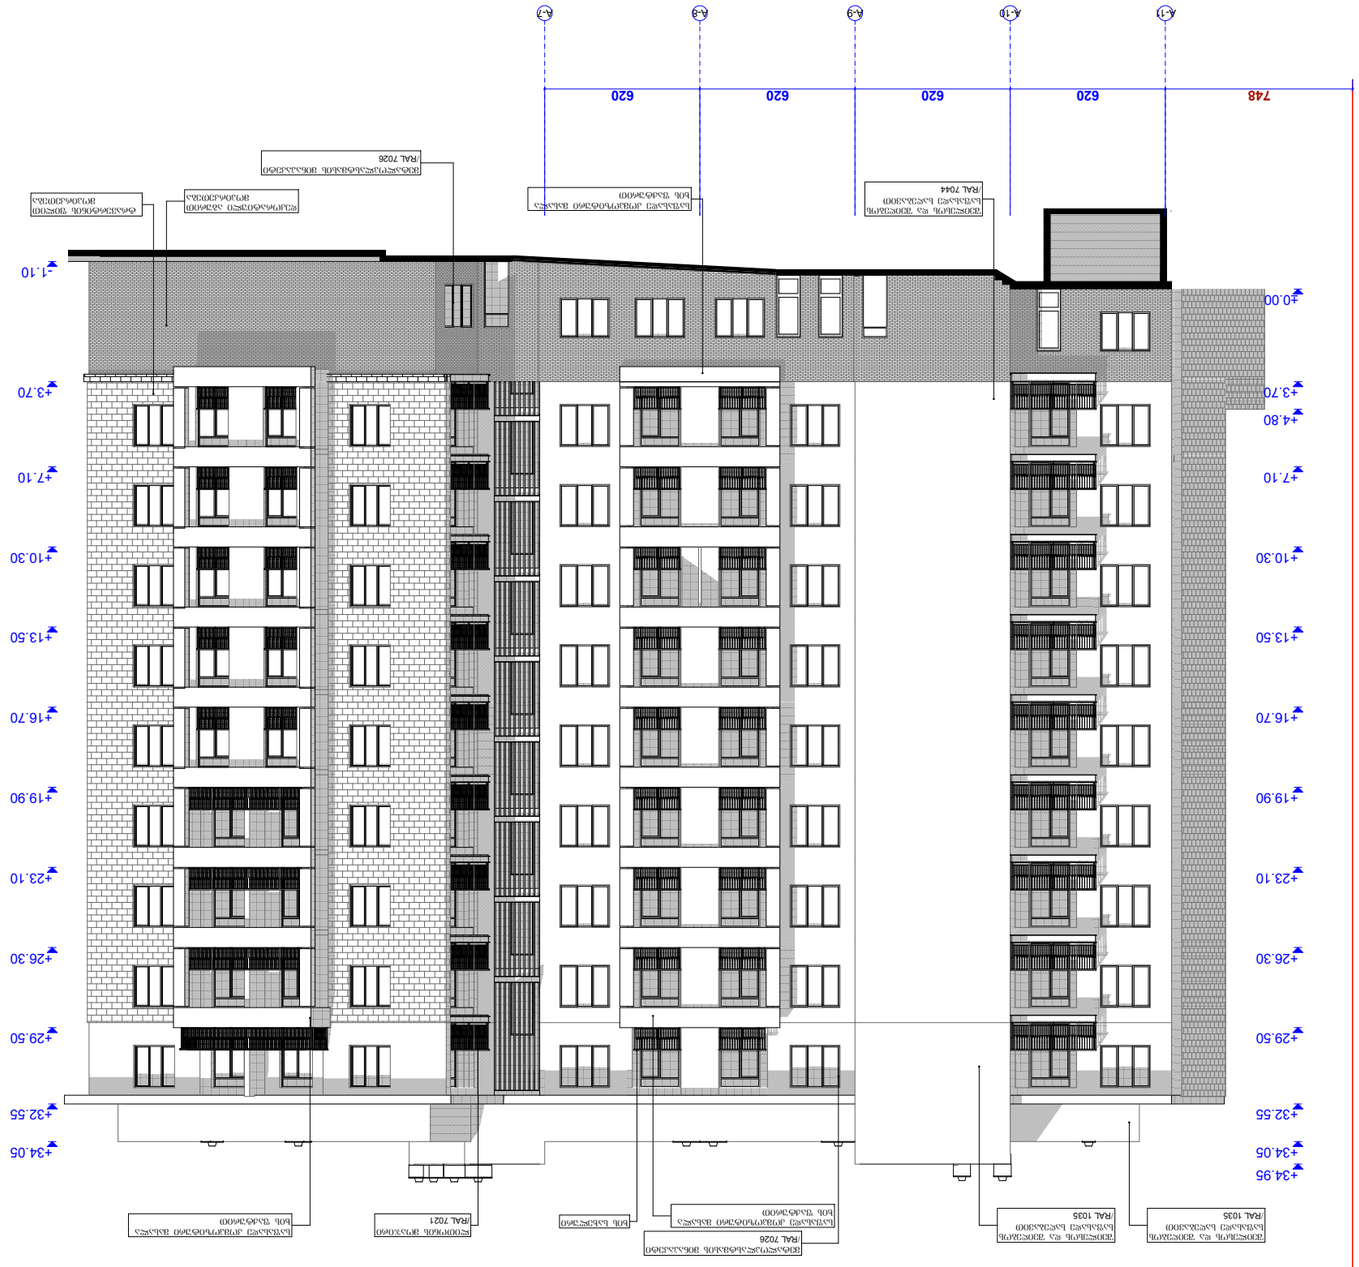





