ტოპოგრაფიული გეგმა

მისამართი: ქ. თბილისი, ვულკანის ქ. №34

01.17.11.034.067---3367მ.კ.
01.17.11.034.068---316მ.კ.
01.17.11.034.069---297მ.კ.

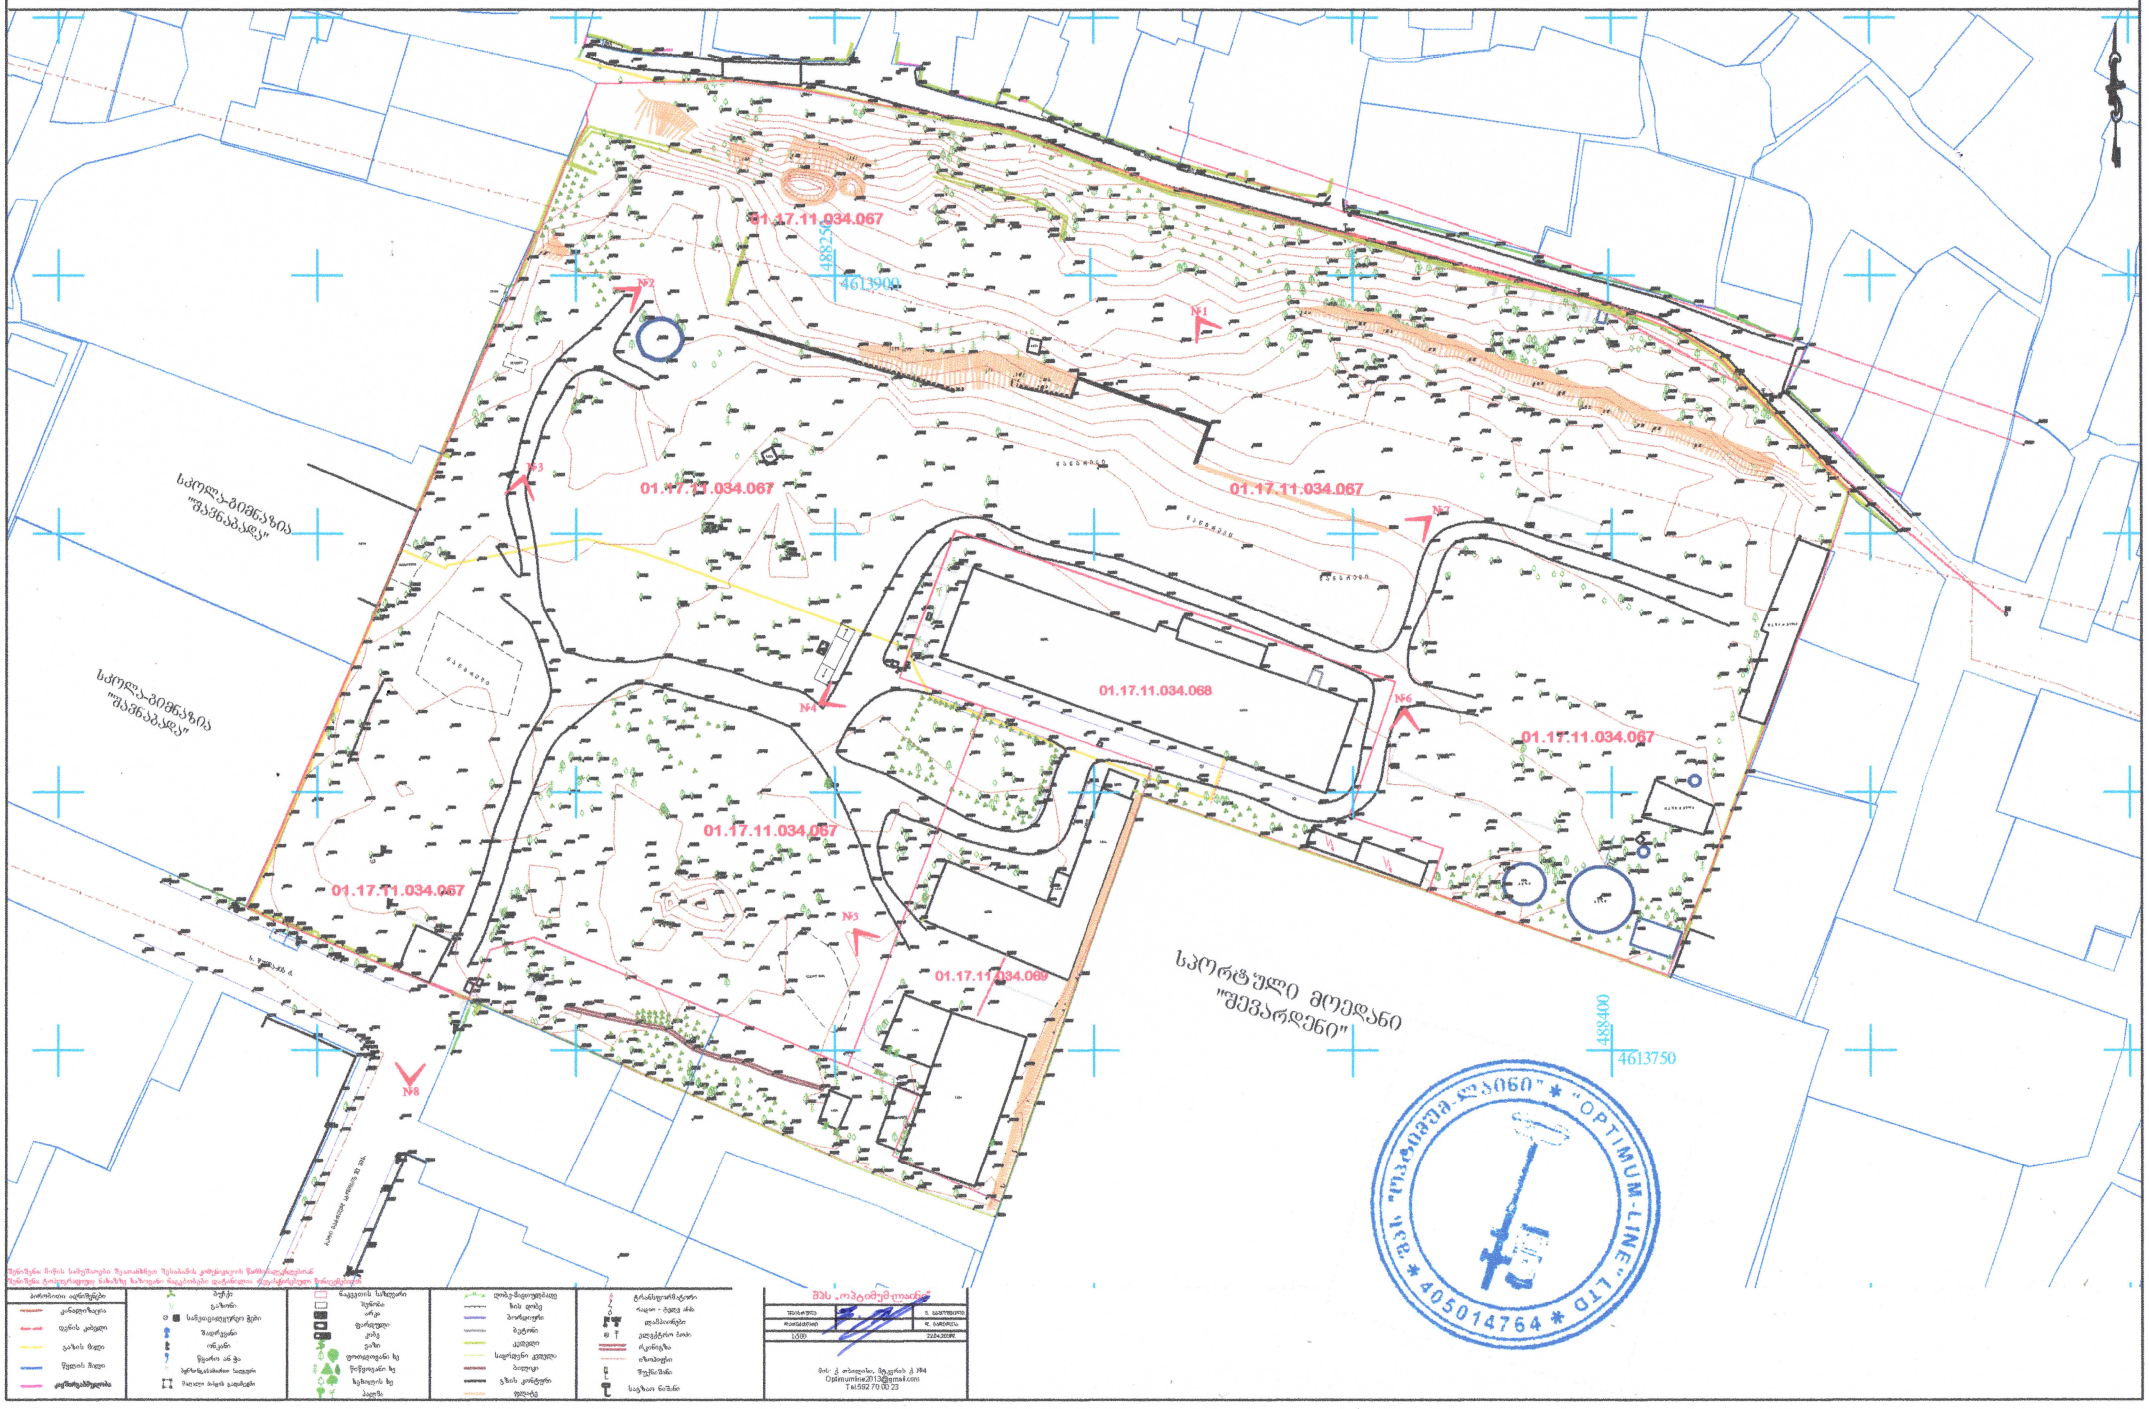

გენგეგმა

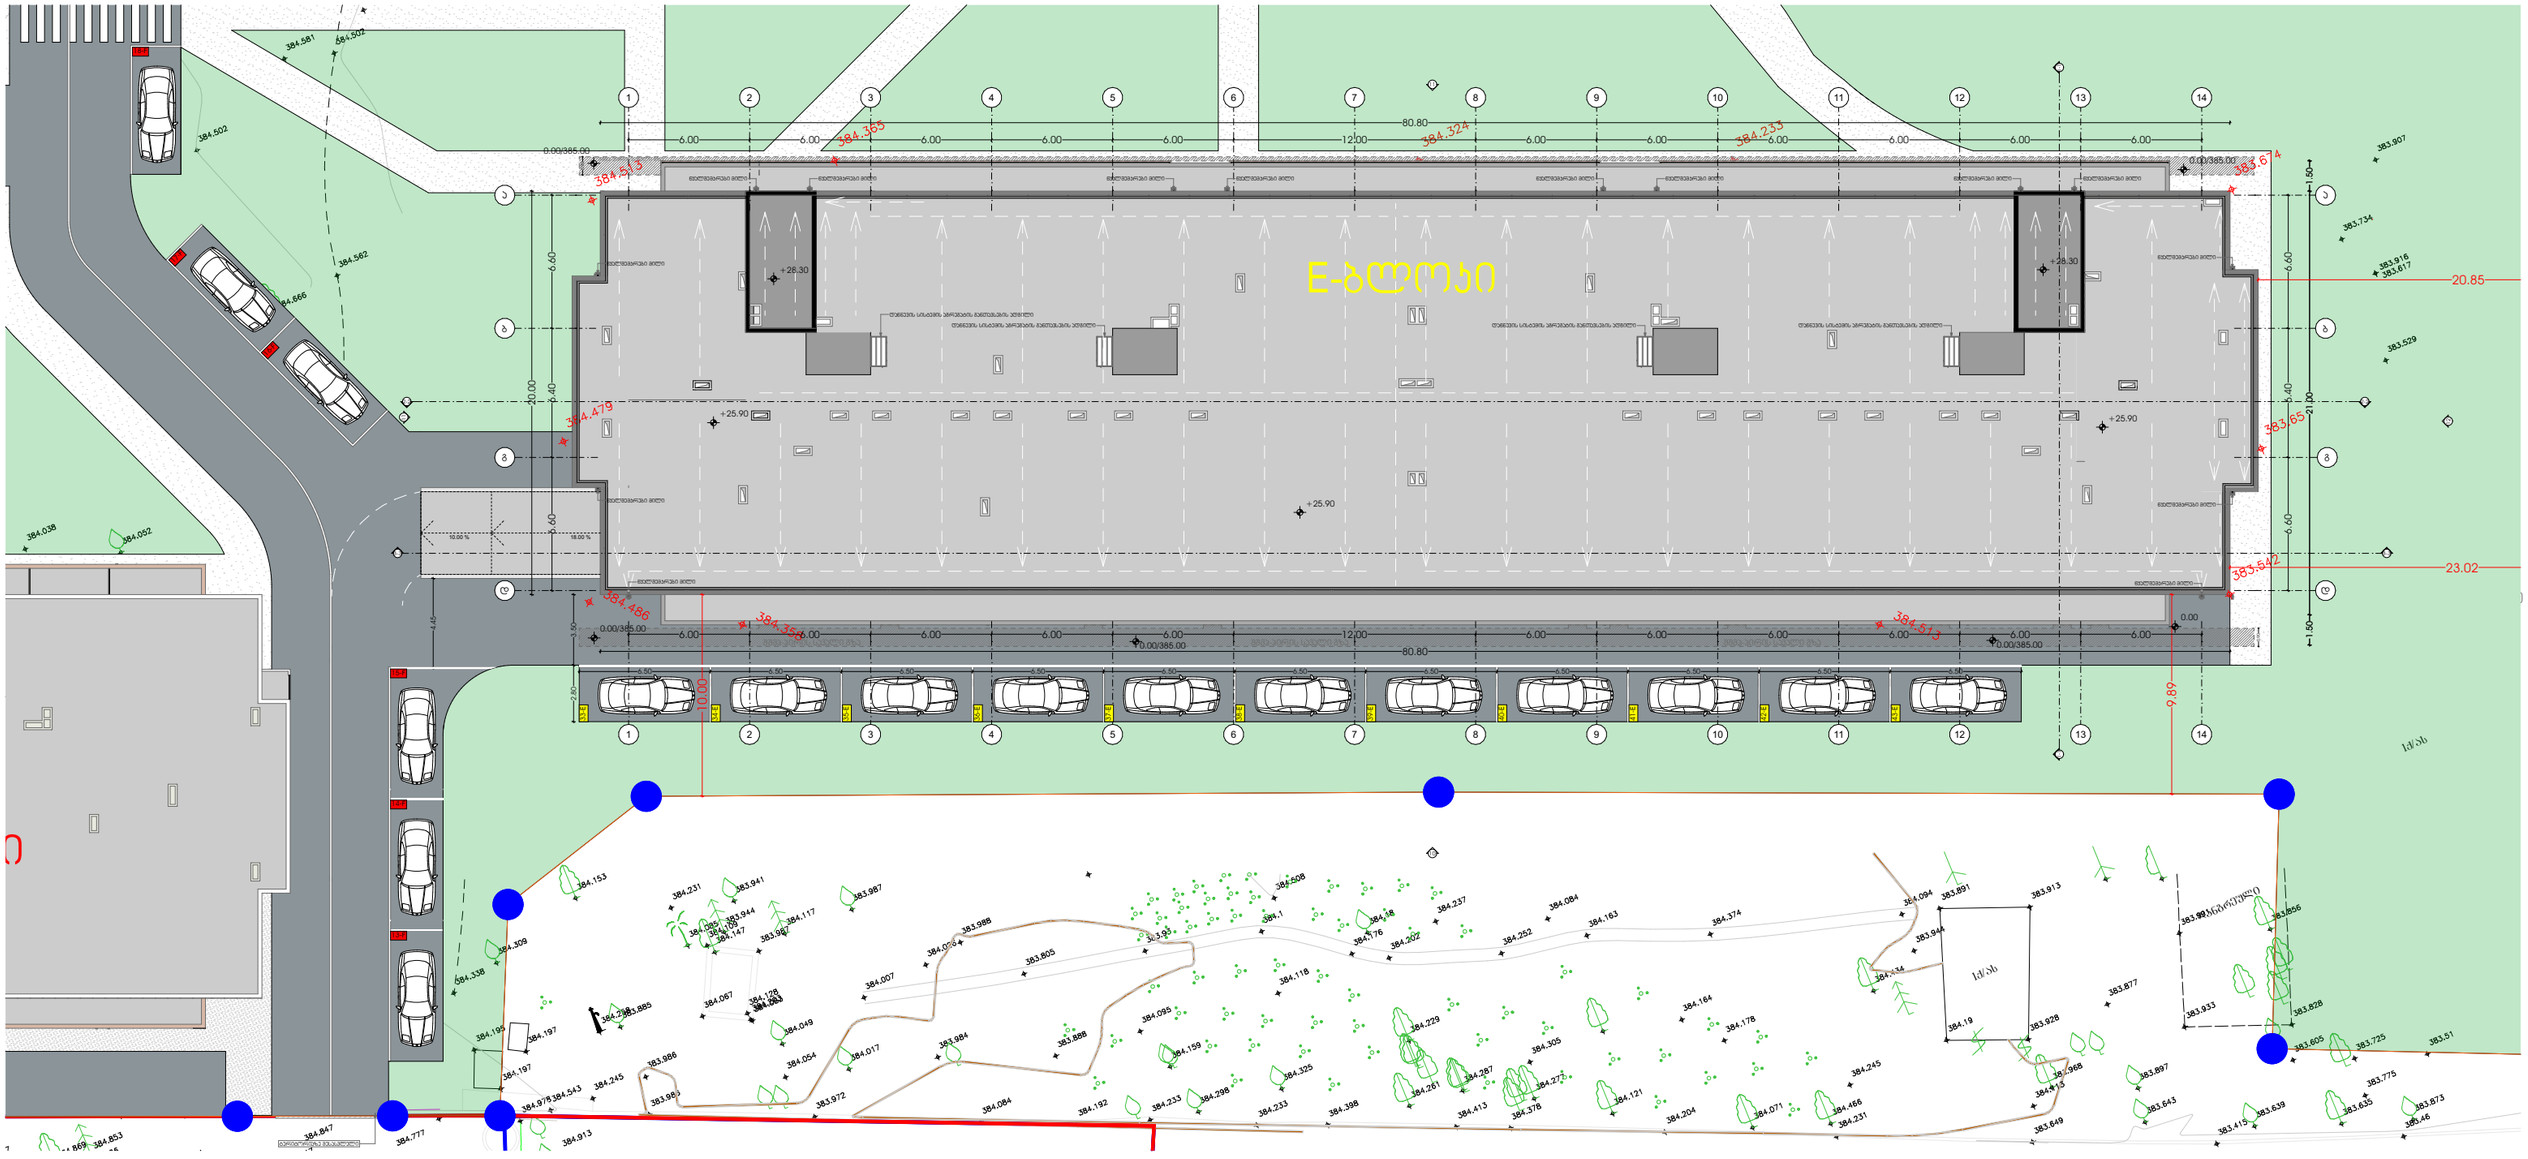

პროექტი მრავალბინიანი საცხოვრებელი სახლი		მთავარი არქიტექტორი ჯონსტანტინე ურუშაძე	ნახაზი
პროექტის მისამართი თბილისი, ისანი-სამგორის რაიონი ს/ს: 01.17.11.034.071		თანაავტორი(ები) ბექა გიორგაძე	მასშტაბი -

METRIC

ფორმატი A3

გენგეგმა და ავტოსადგომების განთავსება

№-F . წითელი ფერით აღნიშნილი ავტოსადგომები ემსახურება F- ბლოკს.

№-E . ყვითელი ფერით აღნიშნილი ავტოსადგომები ემსახურება E- ბლოკს.

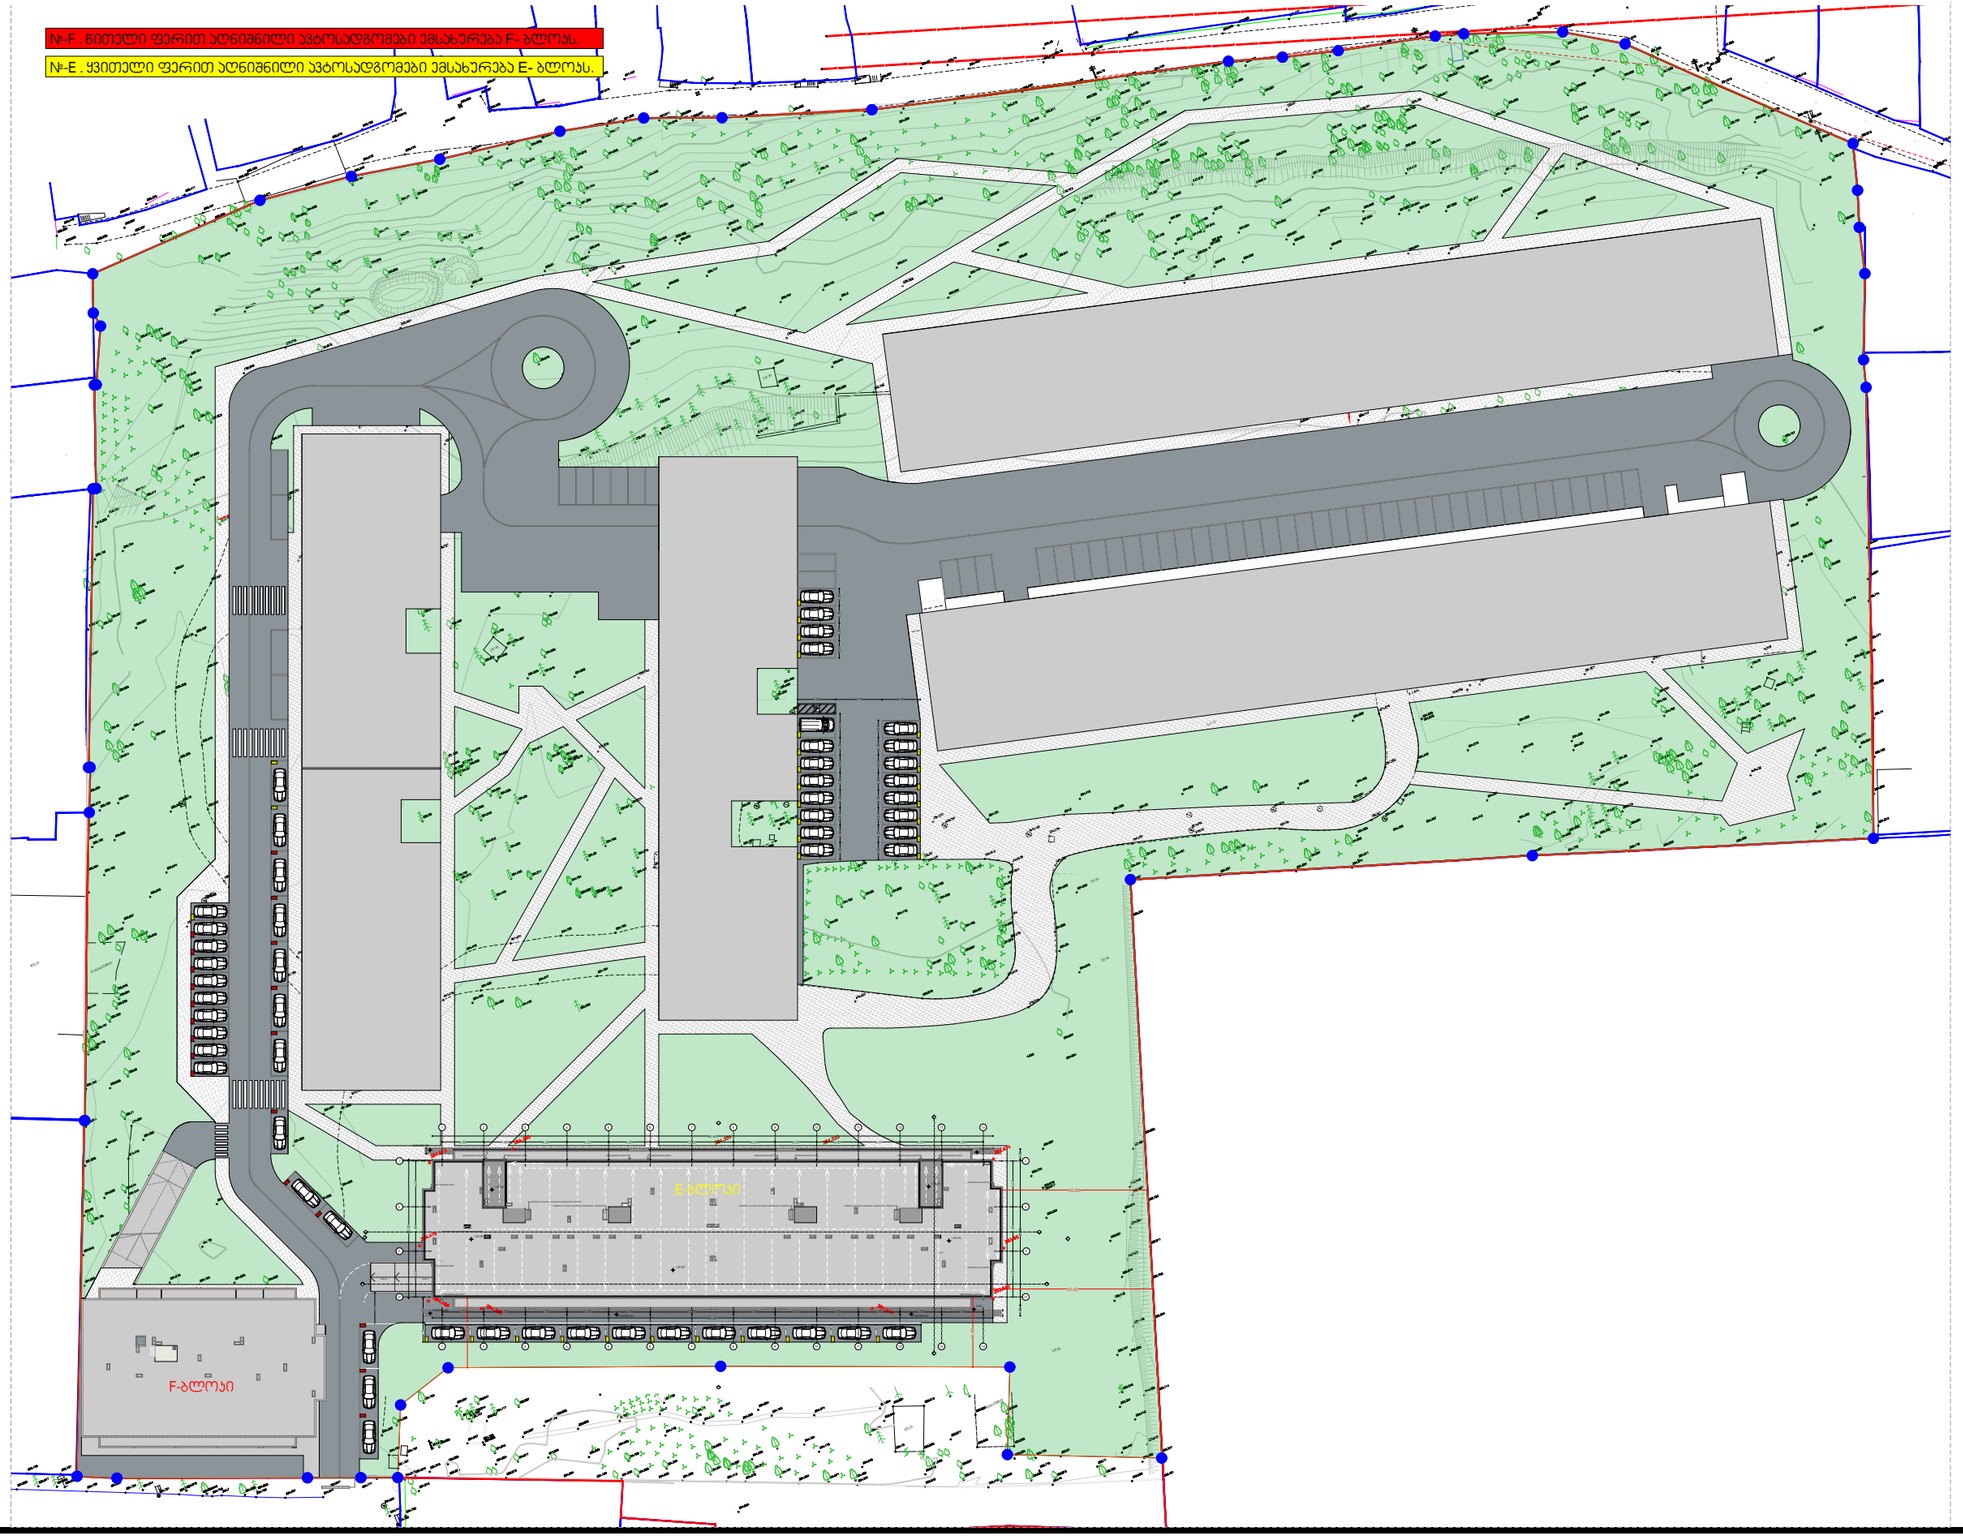

პროექტი მრავალბინიანი საცხოვრებელი სახლი		მთავარი არქიტექტორი ჯონსტანტინე ურუშაძე	ნახაზი
პროექტის მისამართი თბილისი, ისანი-სამგორის რაიონი ს/კ: 01.17.11.034.071		თანაავტორი(ები) ბექა გიორგაძე	მასშტაბი -

METRIC

ფორმატი A3

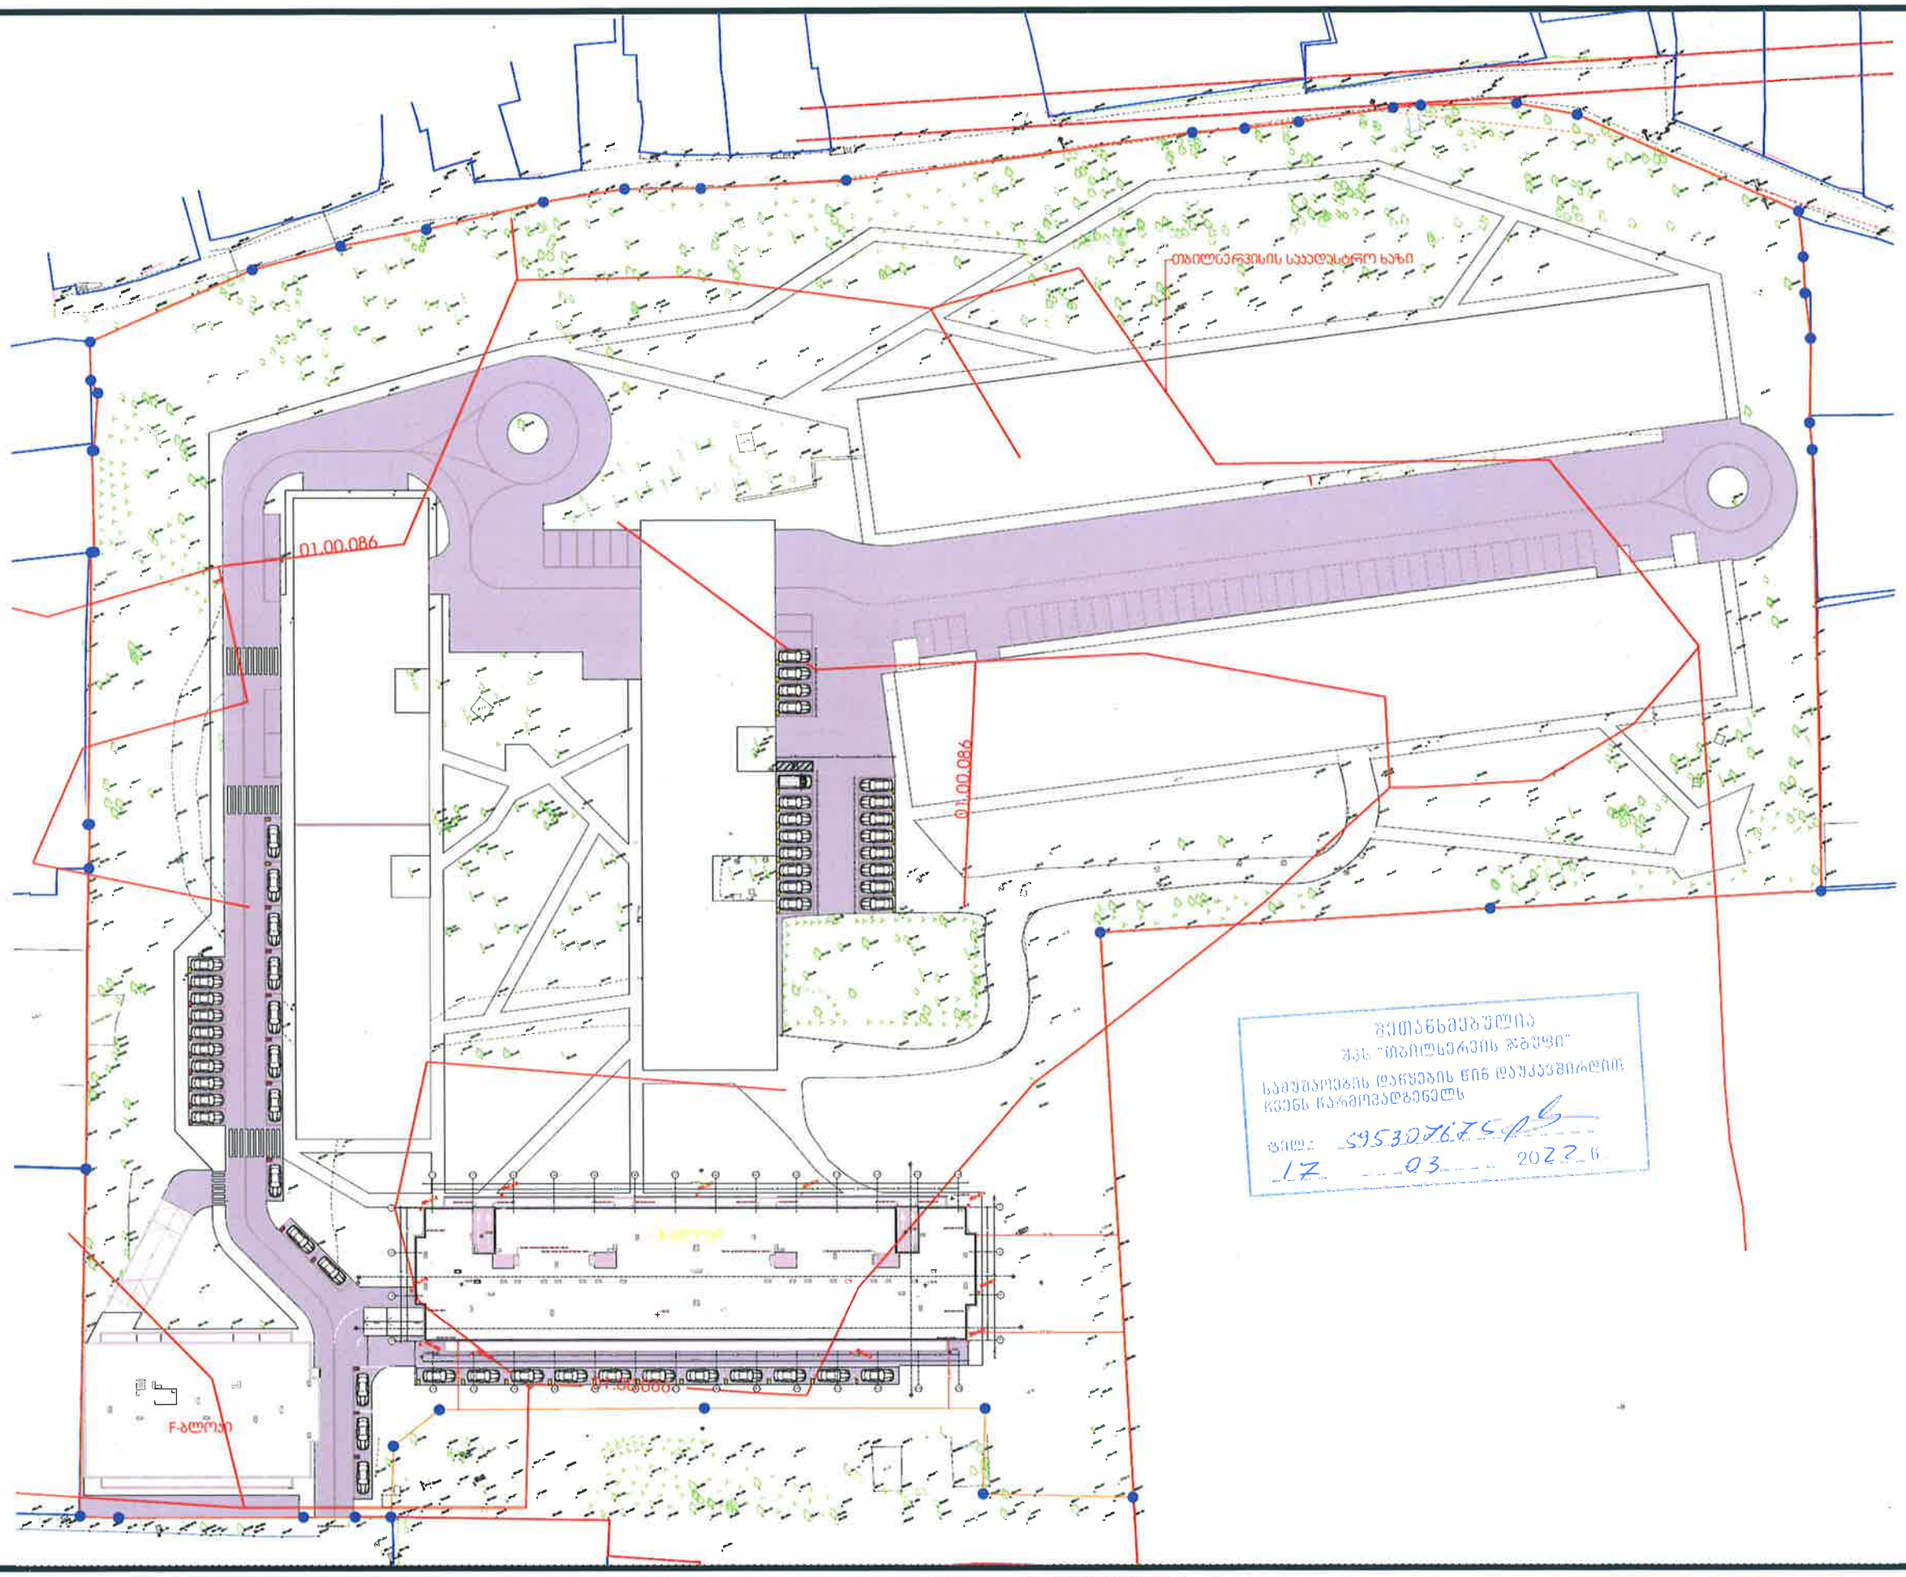

შეთანხმებულია
შპს "თბილსერვის ჯგუფი"
საპროექტო დავალების წინ დაუკავშირდეს
ჩვენს წარმომადგენელს
ტელ.: 595307675
17.03.2022 წ.

პროექტი		მთავარი არქიტექტორი	ნახაზი
მრავალბინიანი საცხოვრებელი სახლი		კონსტანტინე ურუშაძე	
პროექტის მისამართი		თანაავტორი(ები)	მასშტაბი
თბილისი, ისანი-სამგორის რაიონი ს/ს: 01.17.11.034.071		ბექა გიორგაძე	-

METRIC

ფორმატი A3

ქალაქ თბილისის მუნიციპალიტეტის მერია
შპს თბილსერვის ჯგუფი
TBILISI MUNICIPALITY CITY HALL
TBILSERVICE GROUP LTD

წერილის ნომერი: **62-0118029813**

თარიღი: **29.01.2018**

ადრესატი:
ქალაქ თბილისის მუნიციპალიტეტის მერია
მისამართი: შარტავას ქ. 7ა

ქ. თბილისის მუნიციპალიტეტის მერიის
კეთილმოწყობის საქალაქო სამსახურის
უფროსს ბ-ნ. გ. კუბლაშვილს

ბატონო გივი,

შ.პ.ს "თბილსერვის ჯგუფში" შემოსული თქვენი წერილის პასუხად (იხ. წერილი #14-01180242677 24.01.2018წ.) მოგახსენებთ, რომ ქ. თბილისში რეგისტრირებულ მიწის ნაკვეთებზე, რომლის საკადასტრო კოდებია: (#01.12.05.001.004; #01.72.14.014.367; #01.72.14.014.690; #01.17.11.034.057; #01.17.12.003.035; #01.14.01.001.144; #01.14.01.001.145; #72.16.21.767) გარე განათების ხაზობრივი ნაგებობა .არ ფიქსირდება. გარე განათების ხაზობრივი ნაგებობის განთავსების სქემატური ნახაზები იხ. დანართის სახით.

დანართი "7" ფურცელი.

შპს "თბილსერვის ჯგუფი" - მოადგილე -
გარე განათების დარგში

ვეფხვია ბაძაღუა