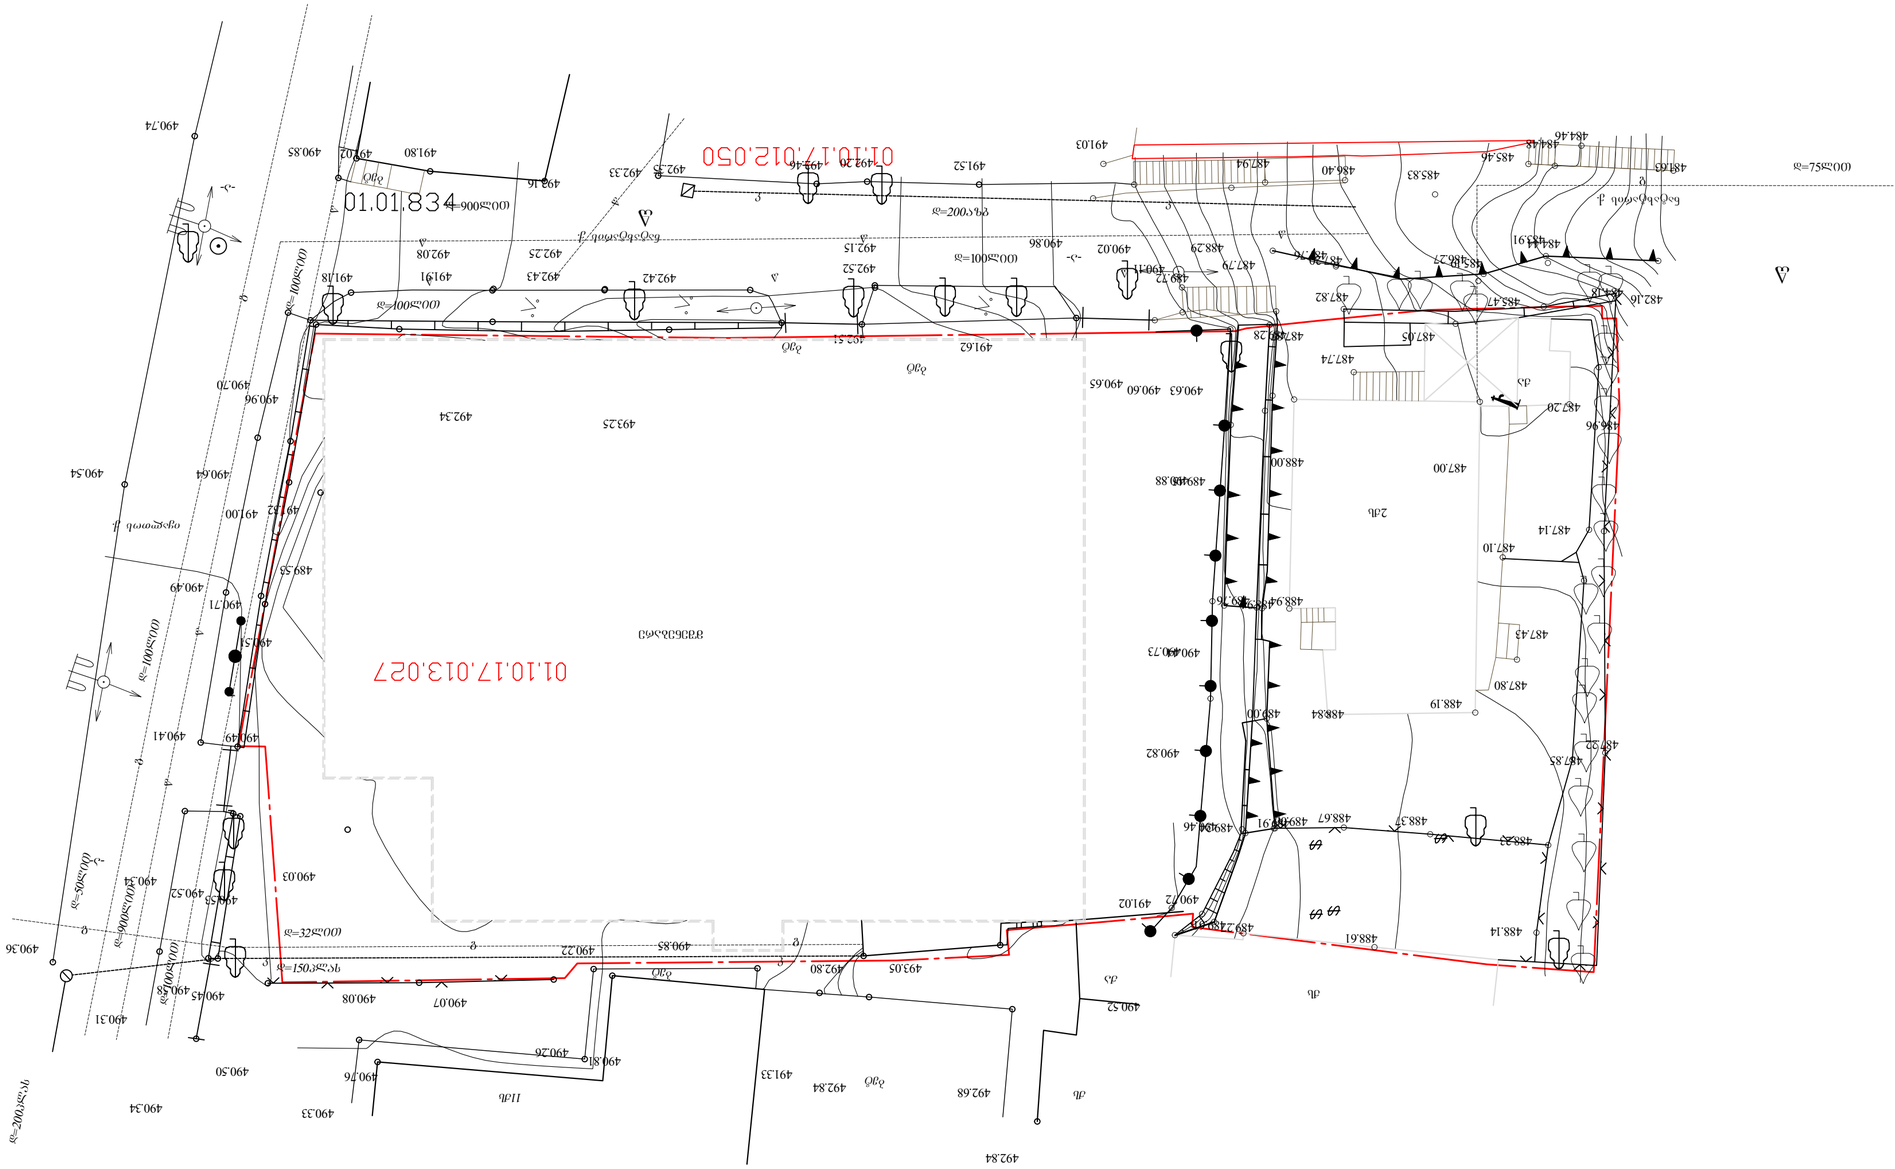
01.10.17.012.050
01.10.17.013.027
01.10.17.013.019
01.01.834
Δ
Δ
N20
N10

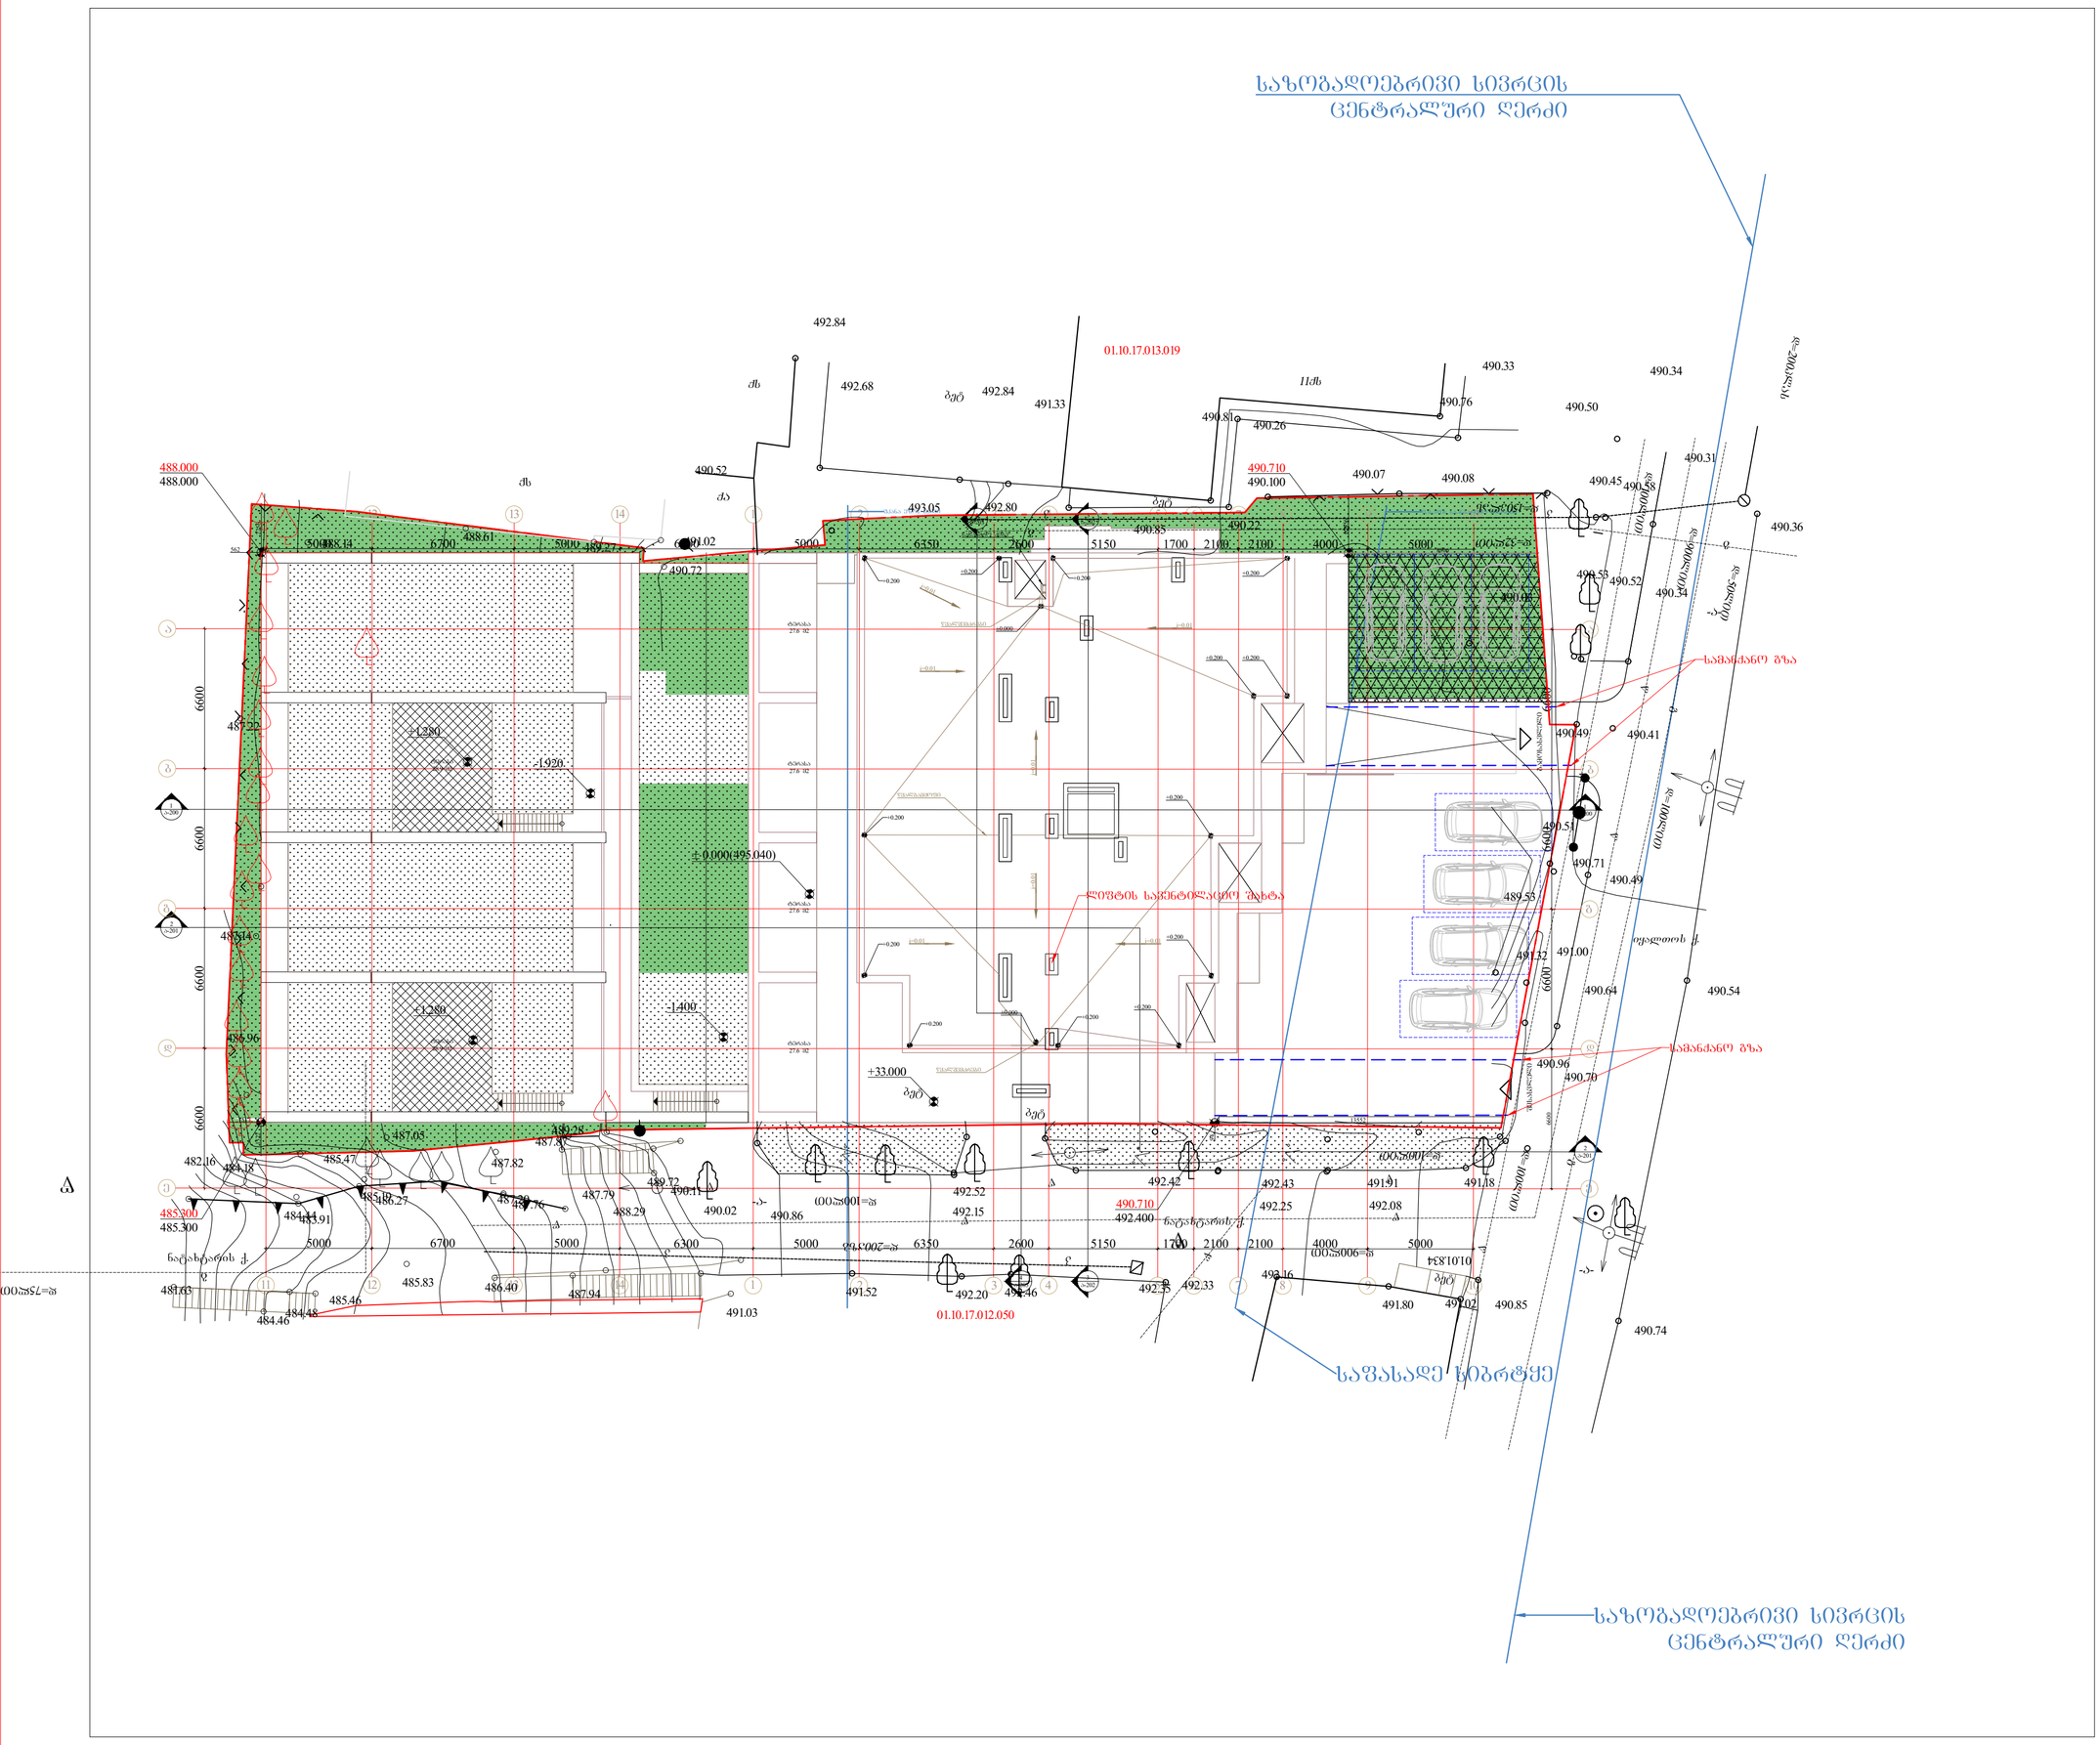

შემსრულებელი:	შპს თ-არქიტექტს ქ.თბილისი, ვაკე-საბურთალოს რ-ნი, აბულაძის ჩიხი N10 ტელ: 225 81 05
დამკვეთი:	შპს "სიეიჩ CH Group" ტელ: 599 92-88-77
პროექტი:	მრავალბინიანი საცხოვრებელი სახლი
მისამართი:	ქ.თბილისი, ნატახტარის ქ. N20ა

აიტუაციური სქემა:

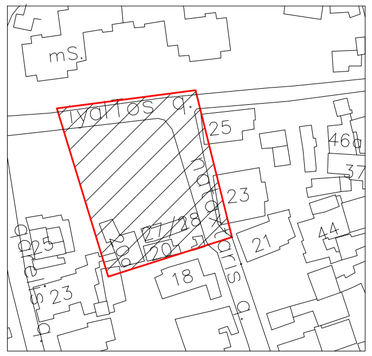

შენიშვნა:	0.00 შეესაბამება 493.00-ს
ფართობები:	
ავტორი:	გ.ინასარიძე
დაამუშავა:	ნ.მაისურაძე მ.მაღლაკელიძე
სტატუსი:	მიმდინარეობს პროექტის შეთანხმება ქ.თბილისის მერიის სამსახურში
პროექტის N:	001
თარიღი:	2022/12/30
მასშტაბი:	1/500
ფორმატი:	A3
ნახაზი:	გენგეგმა