საქართველო

ქალაქი თბილისი, ცაცხვების მეცხრე შესახვევი №5; №7 197კვმ არასასოფლოსამეურნეო დანიშნულების ს/კ № 01.10.18.009.011; 01.10.18.009.013 მიწის ნაკვეთის ტოპოგრაფიული

გეგმა

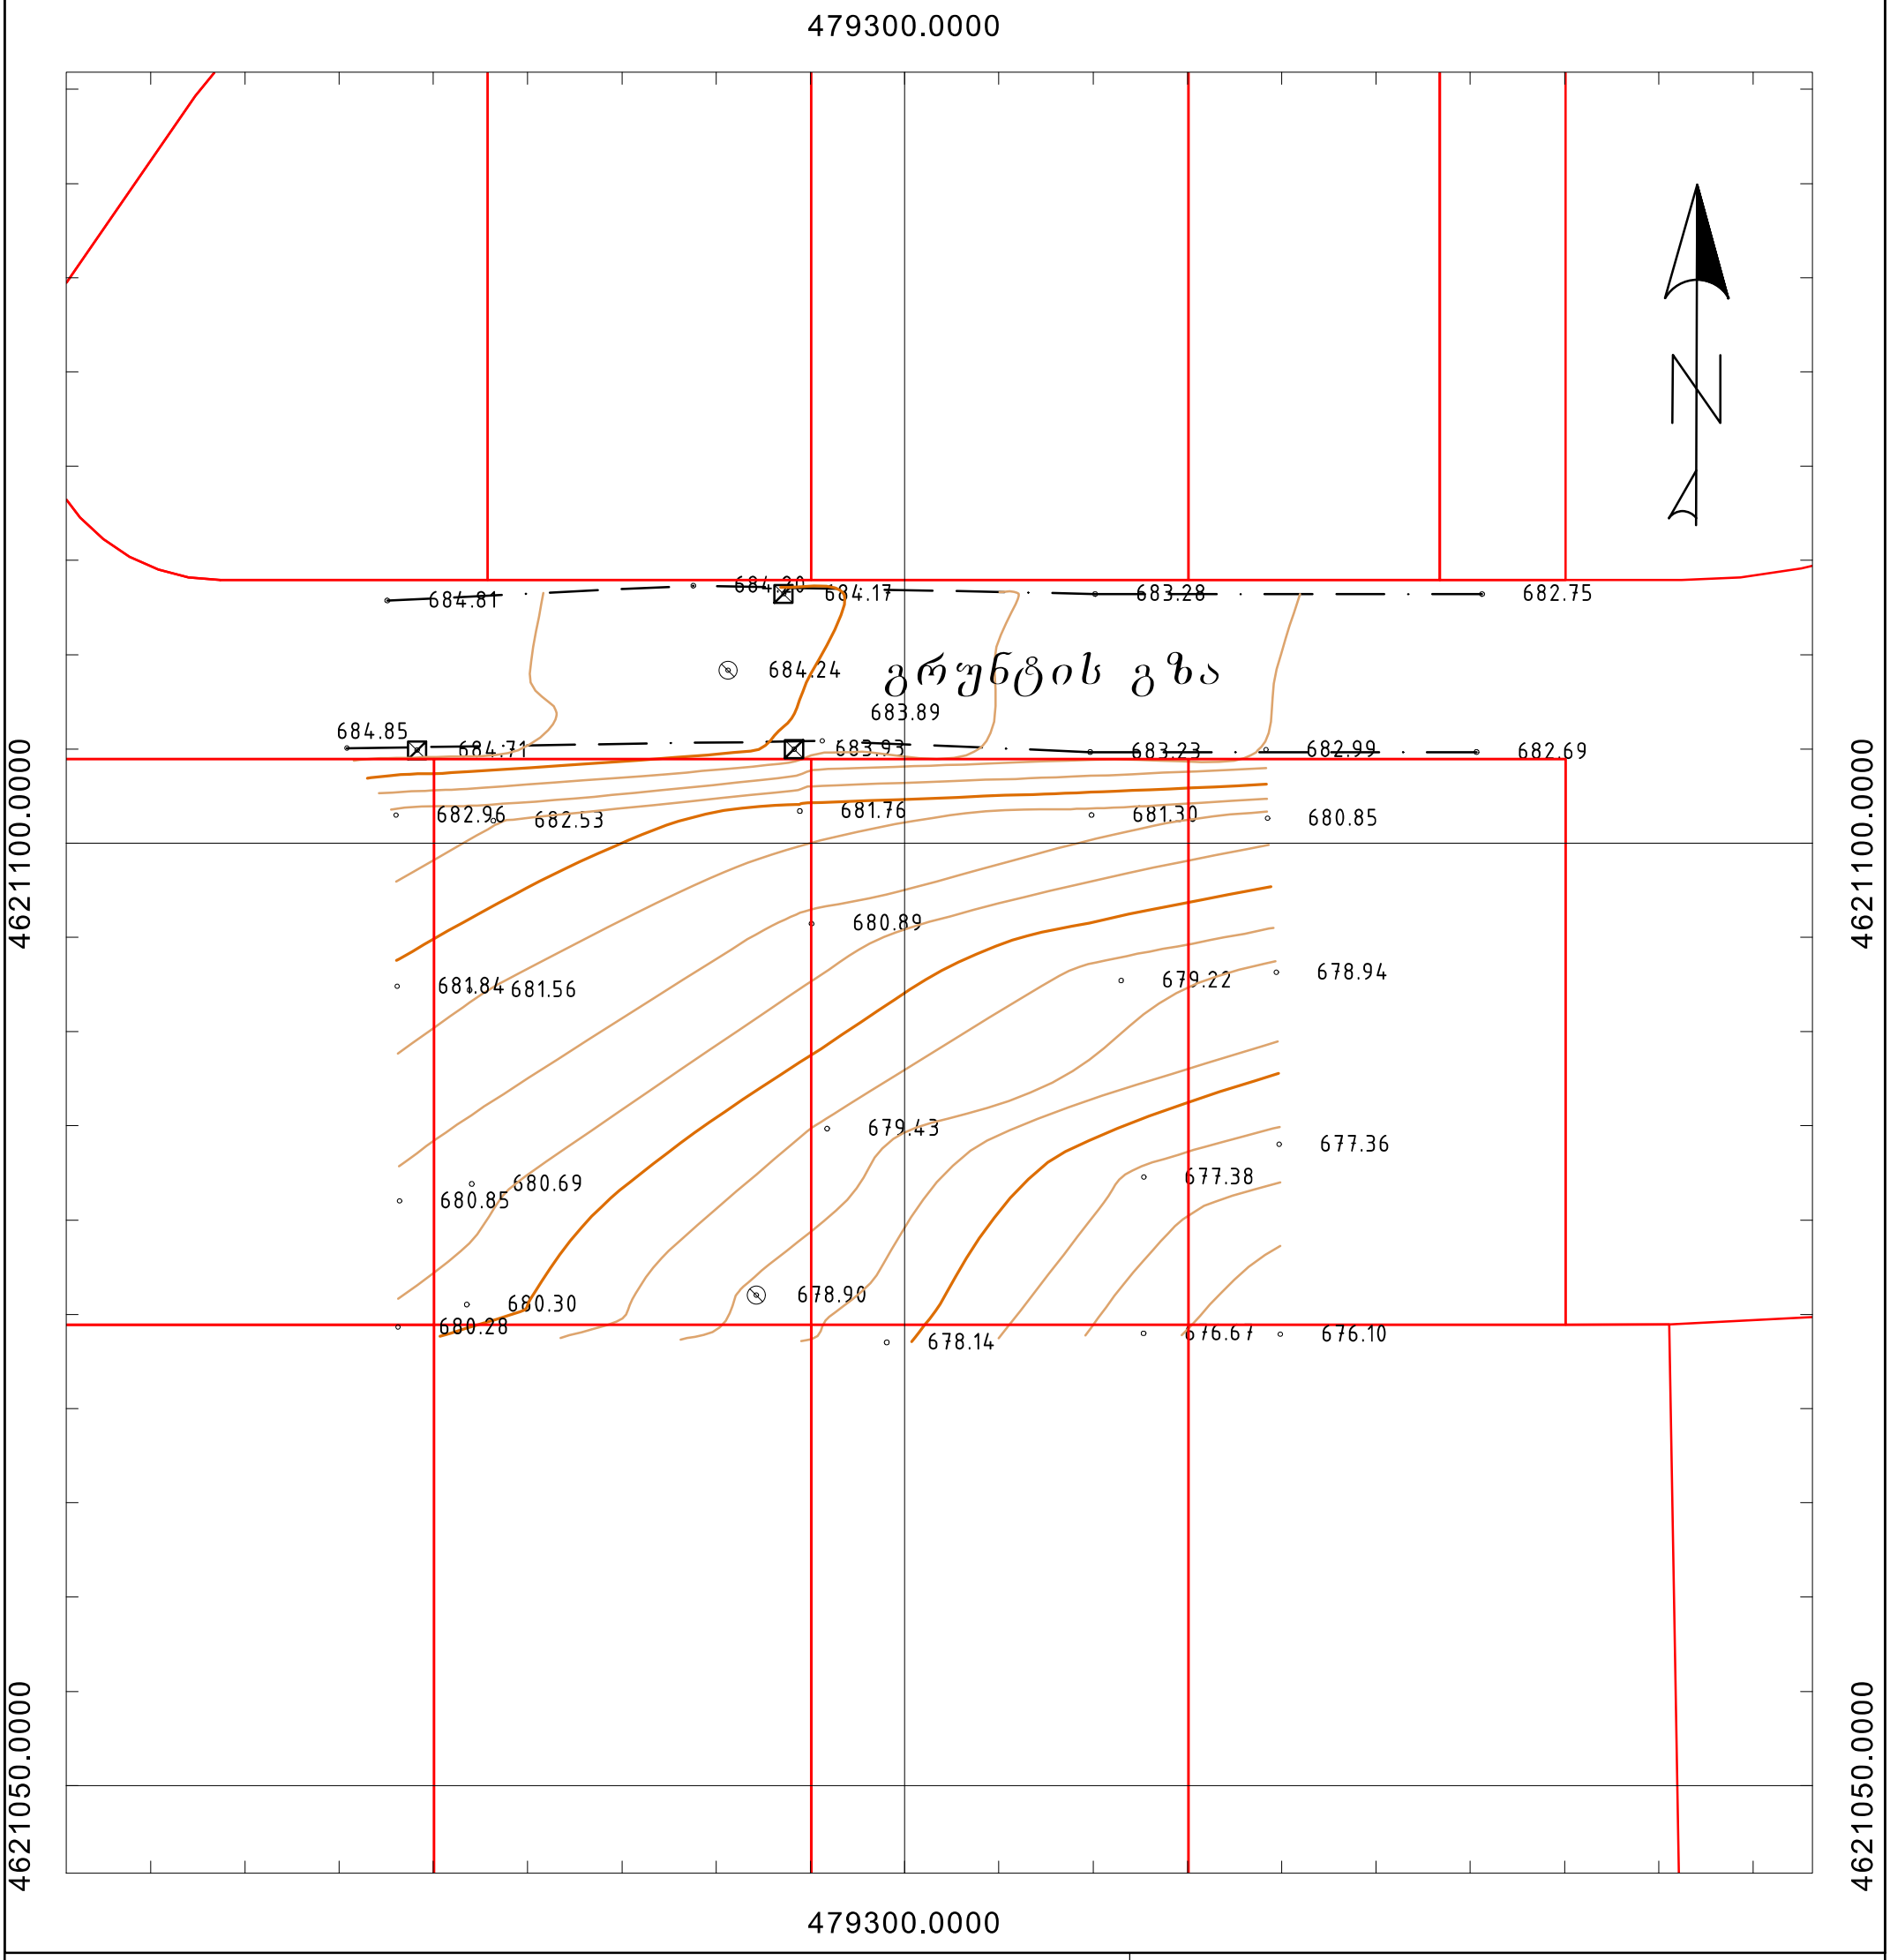

პირობითი აღნიშვნები

WGS 1984 -ის კოორდინატთა სისტემის UTM პროექცია

ძს	საცხ. შენობა		ბორდიული		ჭიშკარი
ძა	არასაცხ. შენობა		ხის ღობე		ბეტონი
	ფარდული		ღობე	წ	წყალგაყვანილობა
	მშენებარე შენობა		ქვის კედელი	გ	გაზი
	სატრანსფორ. ჯიხური		კედელი	კ	კანალიზაცია
	ხეები		ფლატე	სან	სანიაღვრე
	გარე განათება		რკინიგზა	კბ	კავშირგაბმულობა
			სამეთვალყურეო ჭები	ელ.	ელ. ქსელები
			ელ. გადამცემი ხაზი	თგ	გათბობა

შენიშვნა: 1) ——— რეგისტრირებული მიწის ნაკვეთის საკადასტრო საზღვარი

2) მიწის სამუშაოების შესრულებისას შეატყობინეთ კომუნიკაციის წარმომადგენლებს

Sps "sioni" s/k; 400230772

el. fosta; ltd.sioni.group@gmail.com

ტელ: 555 00 57 73

ტექნიკური დირექტორი:	ლ. ვეზდენი
აზომა:	ნ. ჯიქია
დახაზა:	ნ. ჯიქია
დამკვეთი:	პინჭას ტალ
მაშტაბი: 1:500	28.12.2021წ.

ს/კ 01.10.18.009.002

ს/კ 01.10.18.009.139

ს/კ 01.10.18.009.082

ტერიტორიაზე შესასვლელ-გამოსასვლელი

684.81 684.20 684.17 683.28 682.75

684.24

გრუნტის გზა

683.89

684.85 684.71 683.98 683.23 682.99 682.69

საკადასტრო საზღვართან მიბმის ზომა

682.96 682.53 680.85

X-479295.050
Y-4621100.835

4621100.0000

ს/კ 01.10.18.009.085

681.84 681.56 678.94

ს/კ 01.10.18.009.011

ს/კ 01.10.18.009.013

677.36

X-479315.050
Y-4621100.835

X-479295.050
Y-4621085.835

680.69 680.85 677.38

საკადასტრო საზღვართან მიბმის ზომა

9.000

680.30 680.28 678.90 678.14 676.67 676.10

33.37 მ²

11.23 მ²

65.77 მ²

15,050

4621050.0000

479300.0000

შპს "აიდეა დიზაინ სტუდიო"

ქ. თბილისი, გურამიშვილის 30/1

ქ. თბილისი. ცაცხვების IX შესახვევი. №7
ს/კ 01.10.18.009.013

გენ გეგმა

ექსპლიკაცია:

1) სააროჟძტო შენობა
2) შშმ პირთა გადასაადგილებელი პანდუსი
3) ავტოსადგომი
4) საავტომობილო პანდუსი
5) მოხრეშილი ბრუნტის ჩამოსაირი
6) გამწვანება

გამწვანების საანგარიშო კოეფიციენტი კ3=120.3 კმ.მ.

9.87 მ²

33.37 მ²

11.23 მ²

65.77 მ²

დირექტორი	
დ. ბერია	
პრ. მთ. არქ.	
ა. ლომთათიძე	
პრ. ავტორი	
ა. ლომთათიძე	
შესრულა	
ა. ლომთათიძე	

Print to PDF without this message by purchasing novaPDF (http://www.novapdf.com/)