შენიშვნა:

ქ. თბილისის მერიის განკარგულებით № 298652 საპროექტო ტერიტორიაზე განისაზღვრა განაშენიანების ინტენსივობის კოეფიციენტი საცხოვრებელი ზონისთვის 1.7 ხოლო საზოგადოებრივ-საქმიანი ზონისთვის 4.8. შენობისთვის კოეფიციენტის დაანგარიშება მოხდა შემდეგნაირად:ტერიტორიის ნაწილი, რომელიც განთავსებული იყო საცხოვრებელ ზონაში (ფართობით 1901.982) გამრავლდა 1.7 ზე, ხოლო ტერიტორიის ნაწილი, რომელიც განთავსებულია საზოგადოებრივ-საქმიან ზონაში (ფართობით 1643.3) გამრავლდა 4.8 ძე და მათი ჯამის დაანგარიშებით გამოყვანილი იქნა განაშენიანების ინტენსივობის ფართობის დასაშვები ზღვარი. ამ პრინციპით მოხდა კ-2 კოეფიციენტის დაანგარიშება და შეთანხმდა პროექტი (№415423)

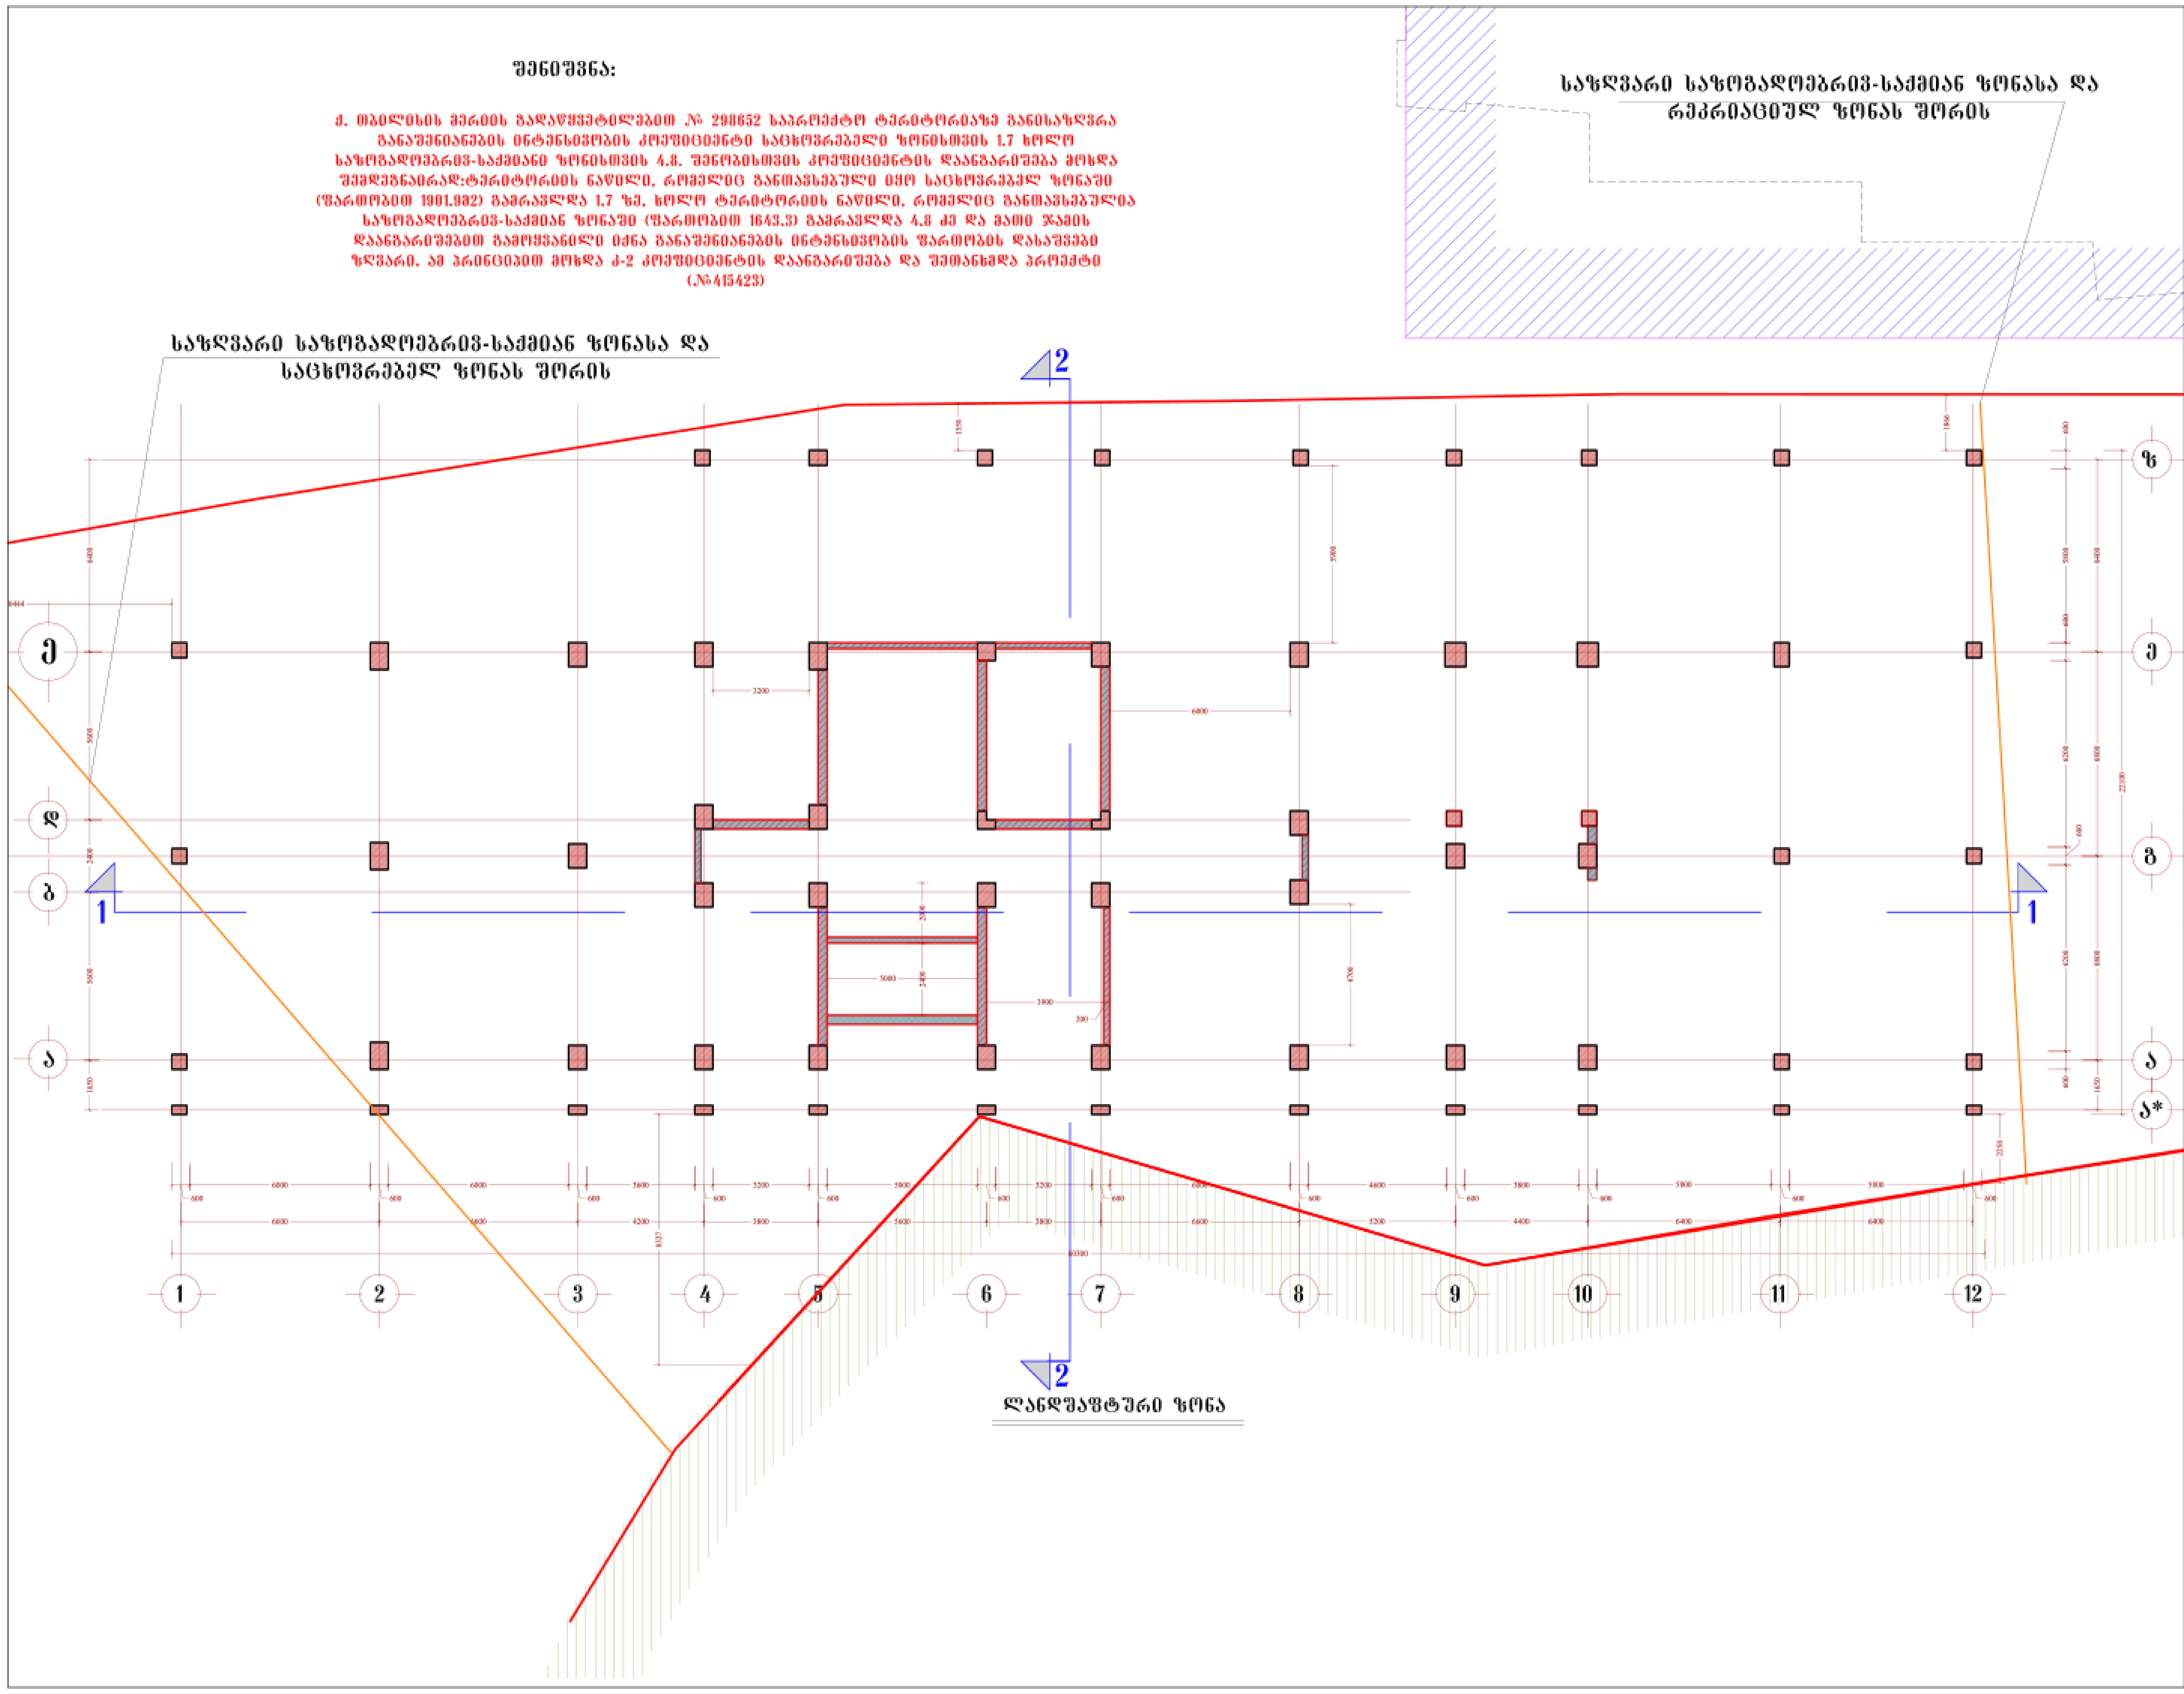

მრავალბინიანი საცხოვრებელი სახლი ბაგებში

დაქვალვის გეგმა

მ. 1:100

ტერიტორიის საერთო ფართი	4007.0 მ2			
განაშენიანების ფართი	16032.4 მ2			
მიწისზედა სამშენებლო ფართი (სახურავის ჩათვლით)	16050.5 მ2			
საერთო საზაფხულო ფართი	2391.2 მ2			
მიწისქვეშა სამშენებლო ფართი	1219.0 მ2			
საერთო სამშენებლო ფართი	17269.5 მ2			
ბინების საერთო ფართი	8651.7 მ2			
დერეფნები, კიბის უჯრედები ფართი	2249.6 მ2			
საერთო კომერციული ფართობი	253.7 მ2			
ბინების რაოდენობა	124			
ავტოსადგომების რაოდენობა	43			
სამშენებლო მოცულობა	58545.6 მ3			
აქედან მიწისქვეშა სამშ. მოც.	1249.0 მ3			
კ-1	1240.1 მ2	სზ-2	27.3 მ2	0.01
		სსზ-1	1193.3 მ2	0.7
		რზ	19.5 მ2	0.04
კ-2	11152.1 მ2	სზ-2	3.6 მ2	0.002
		სსზ-1	11148.5 მ2	6.7

შპს სფერა

თანამდებობა	გვარი	ხელმოწერა
დირექტორი	გ. მეტრეველი	
მთ.არქიტექტორი	ბენაშვილი	
პრ. ავტორი	ბენაშვილი	
დაამუშავა	ბენაშვილი	
საცხოვრებელი კომპლექსი ბაგებში		
ფურცლ. რაოდენ.	ფურცლის №	თარიღი









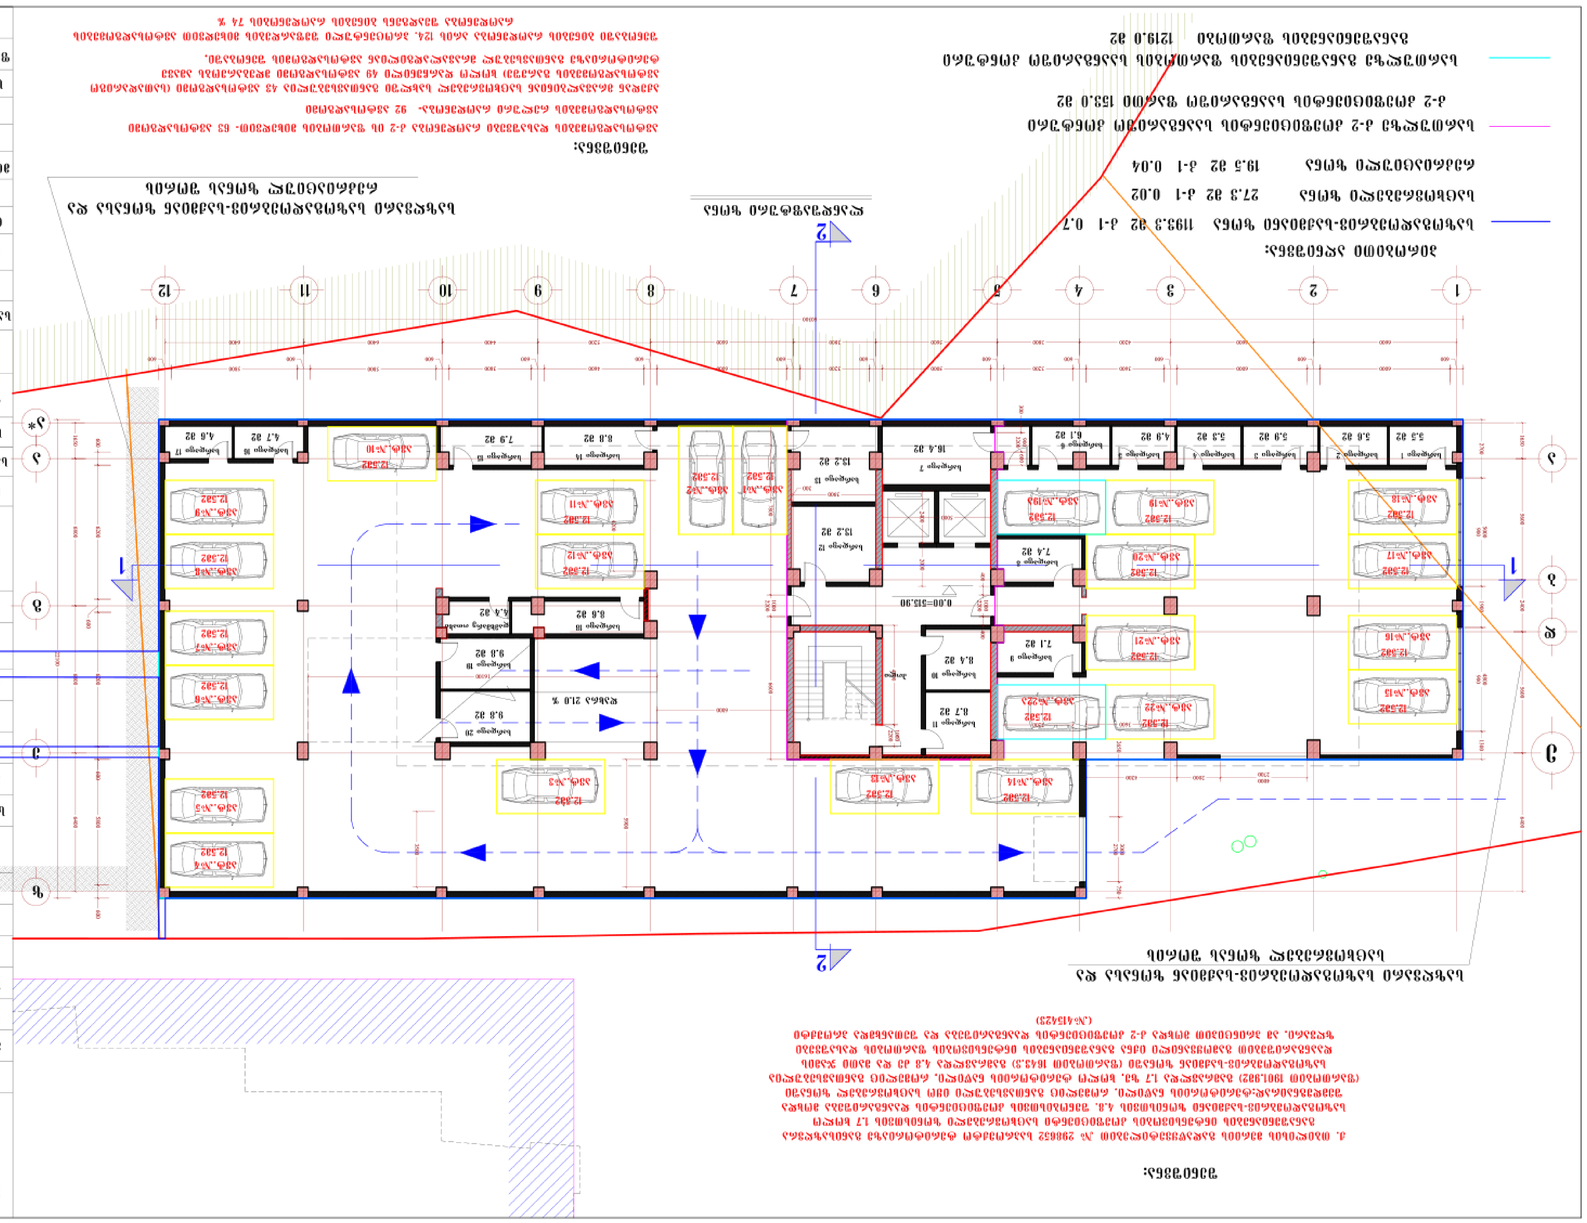







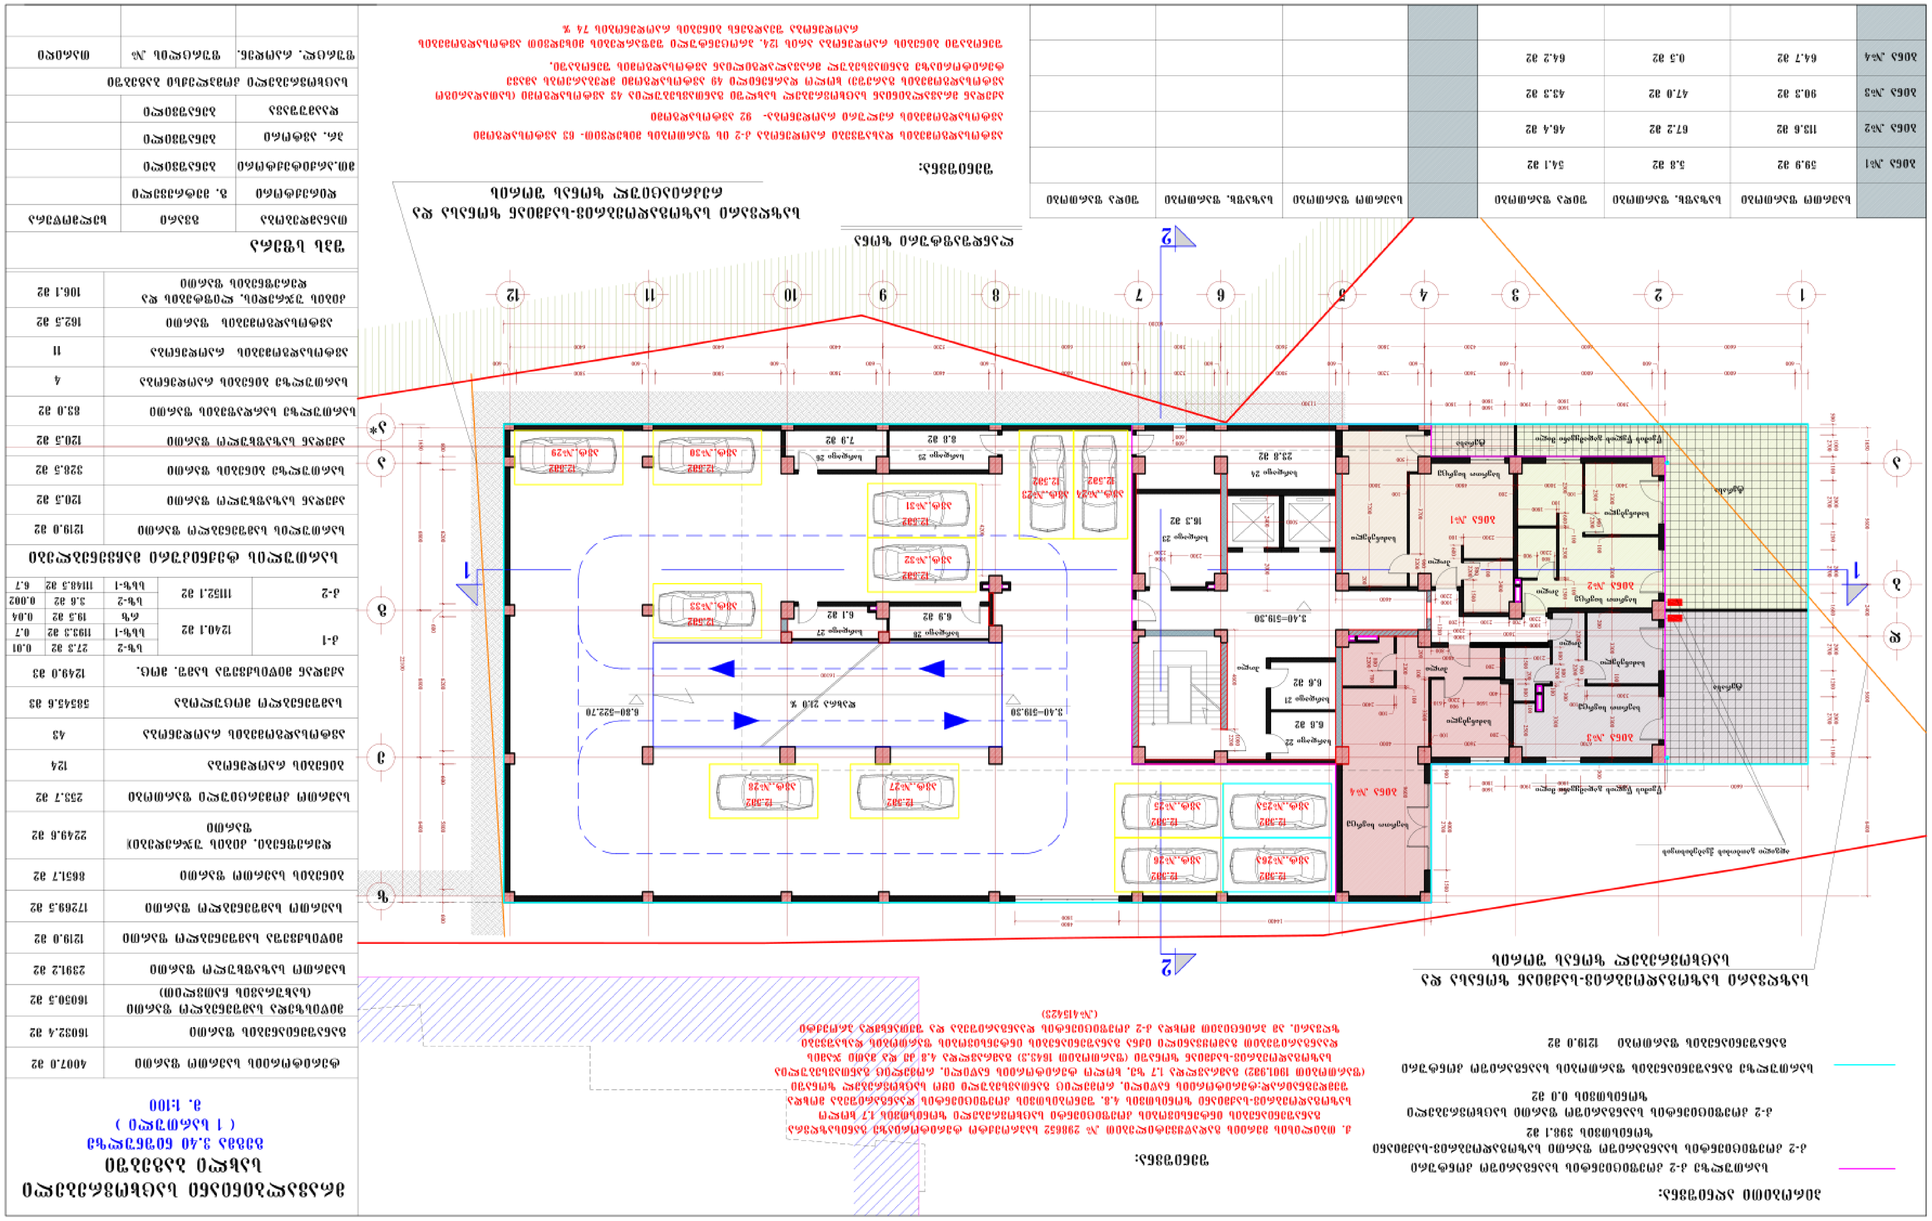
1
2
3
4
5
6
7
8
9
10
11
12





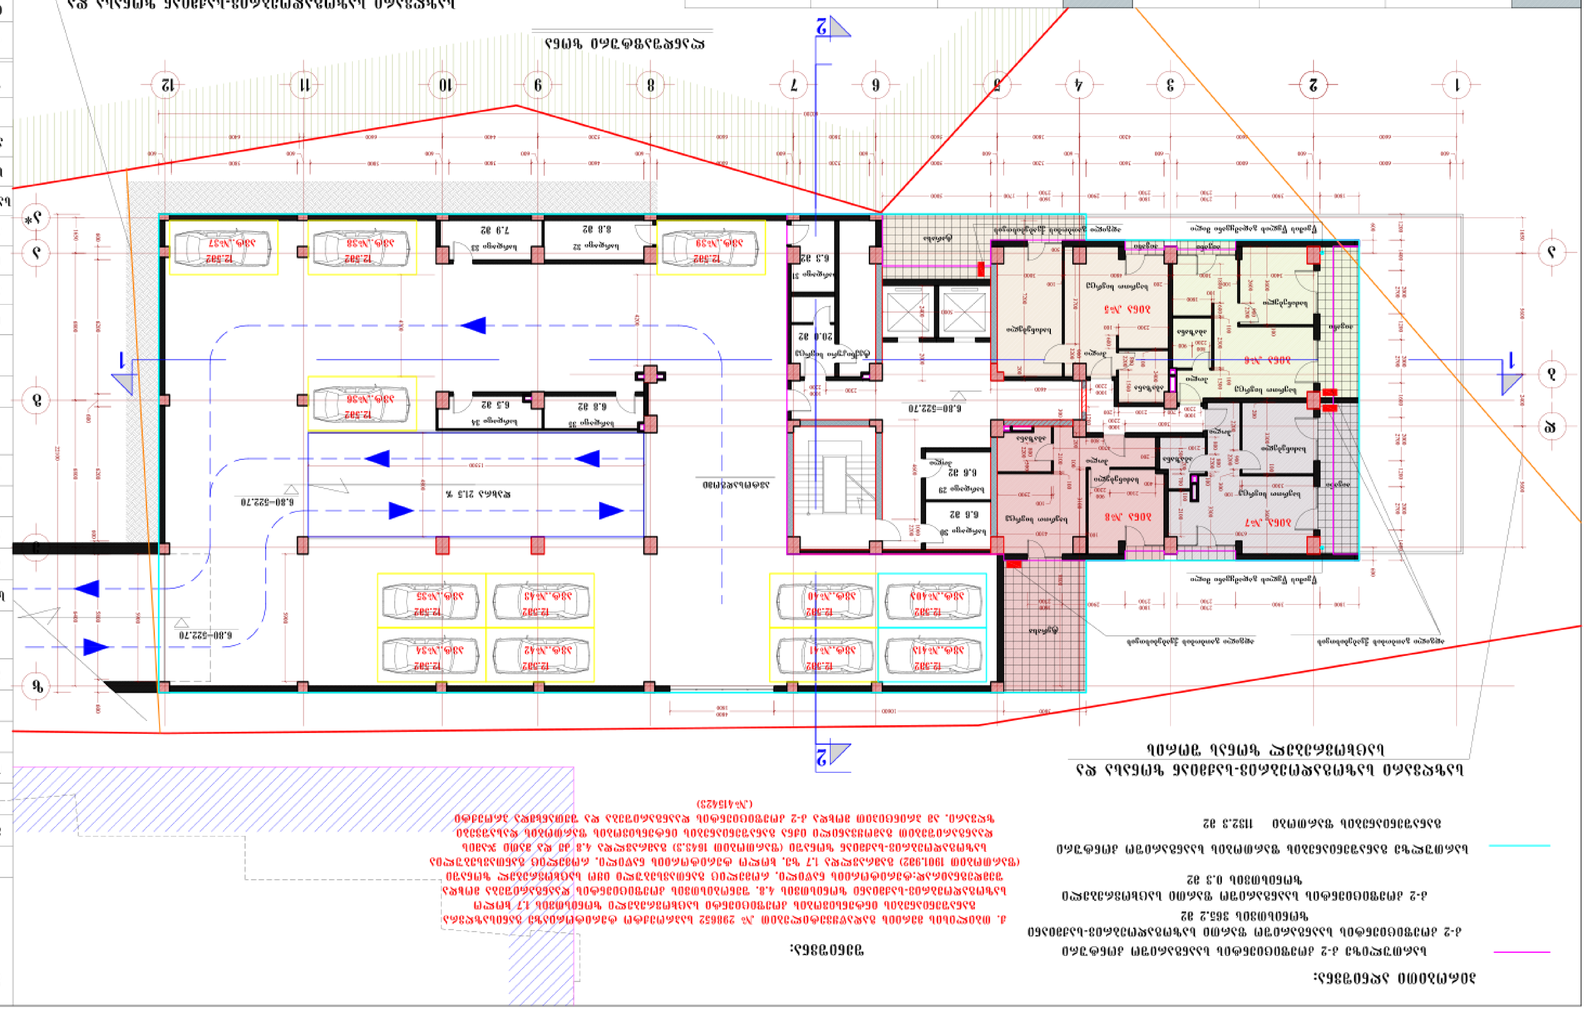

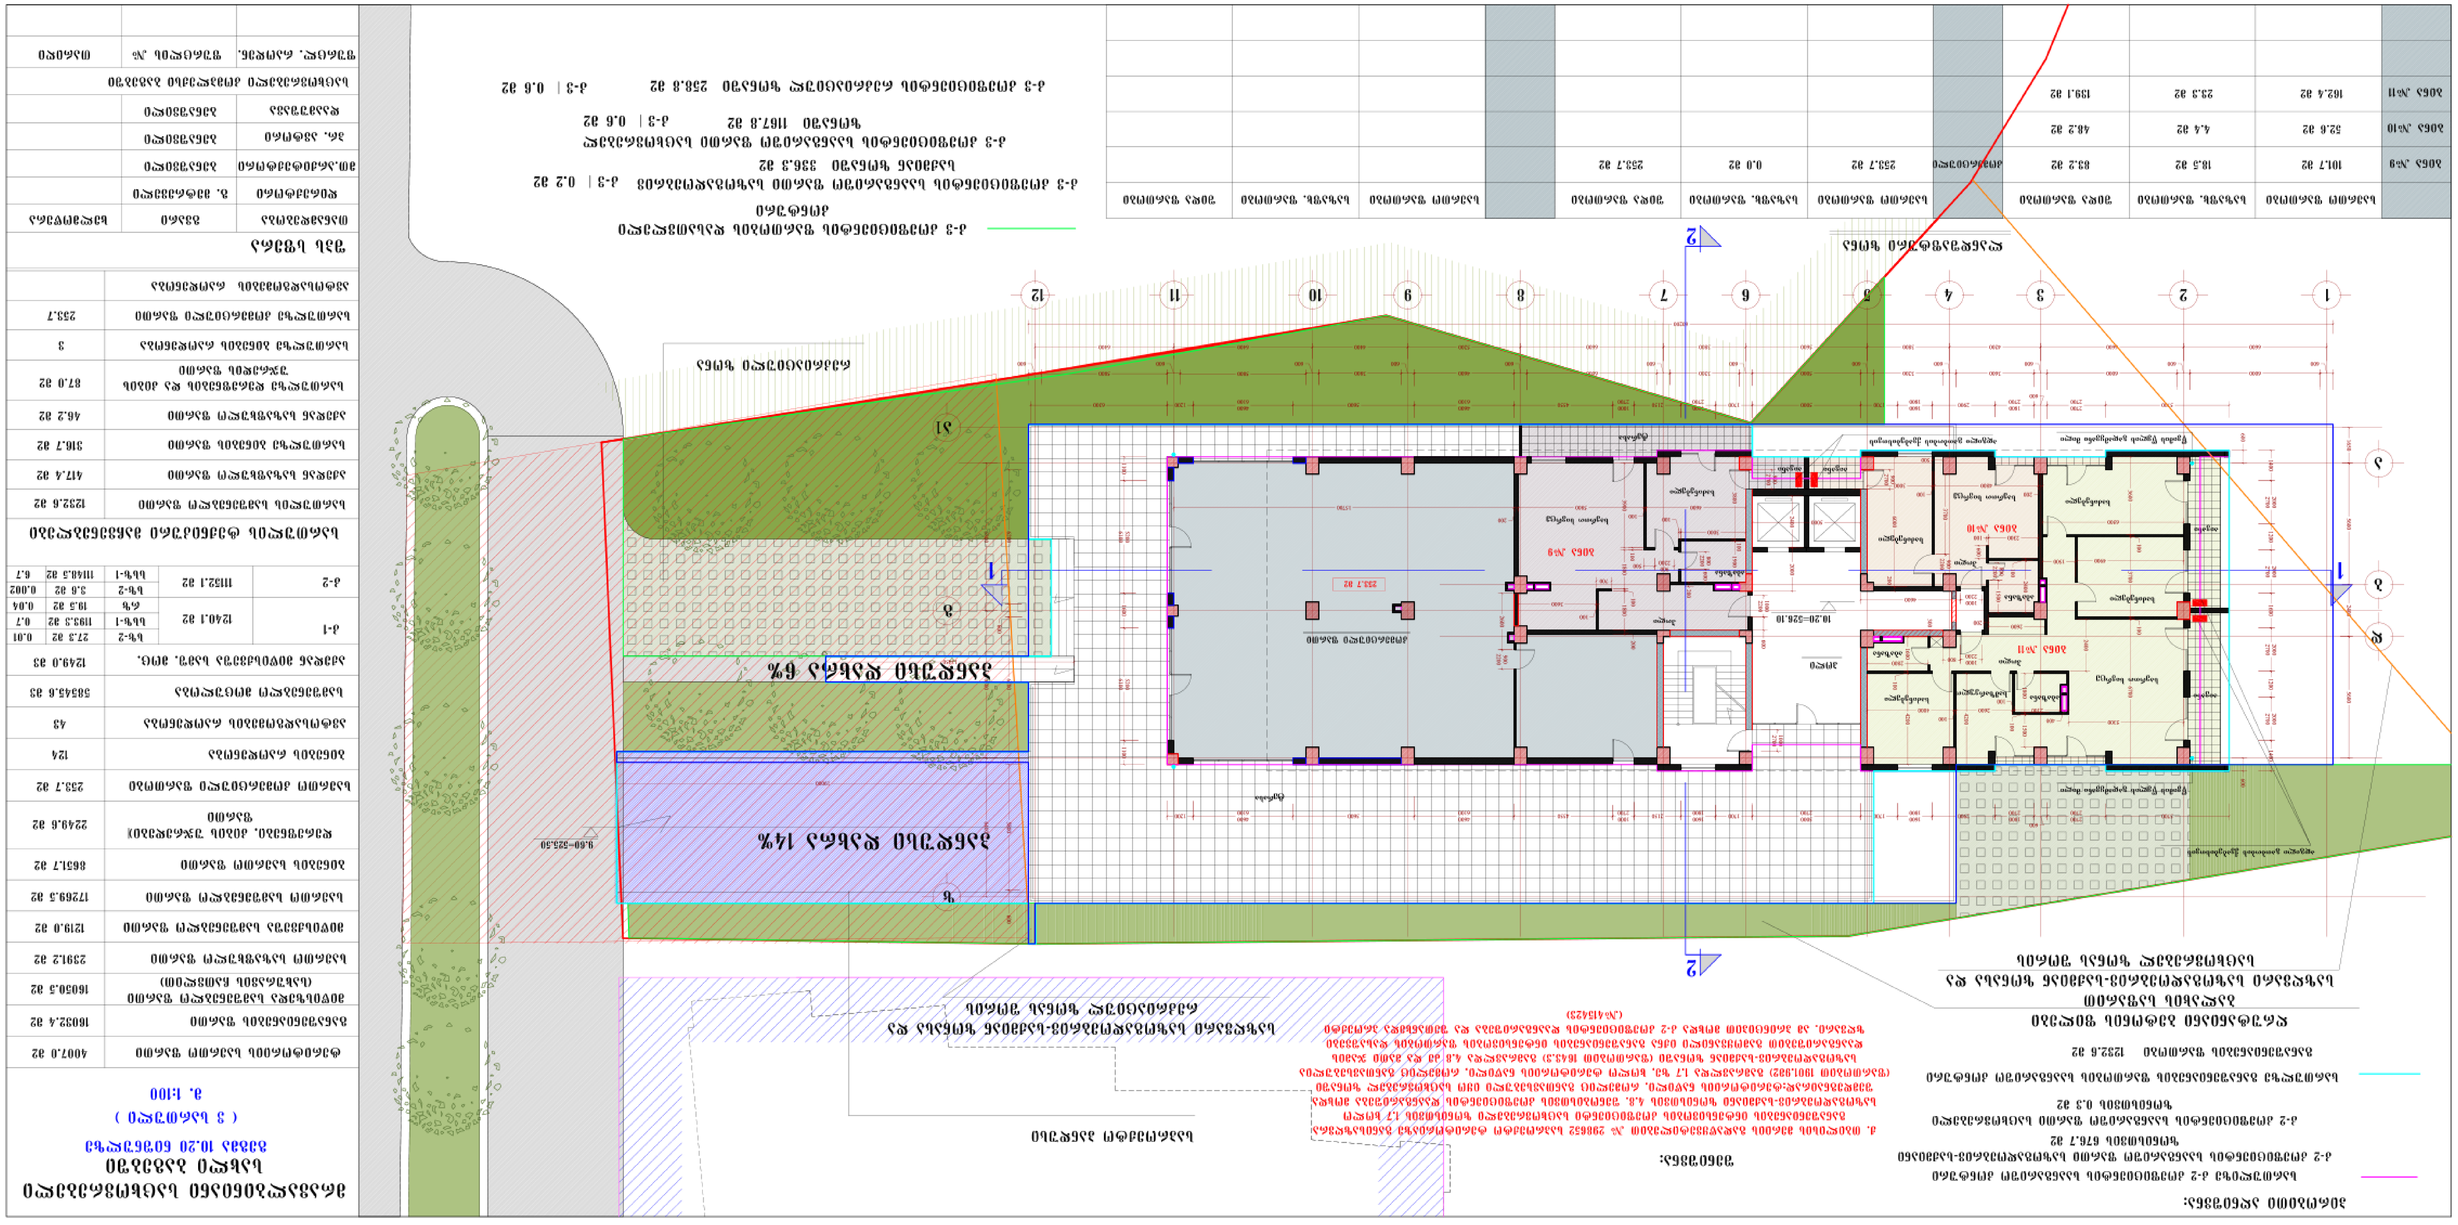

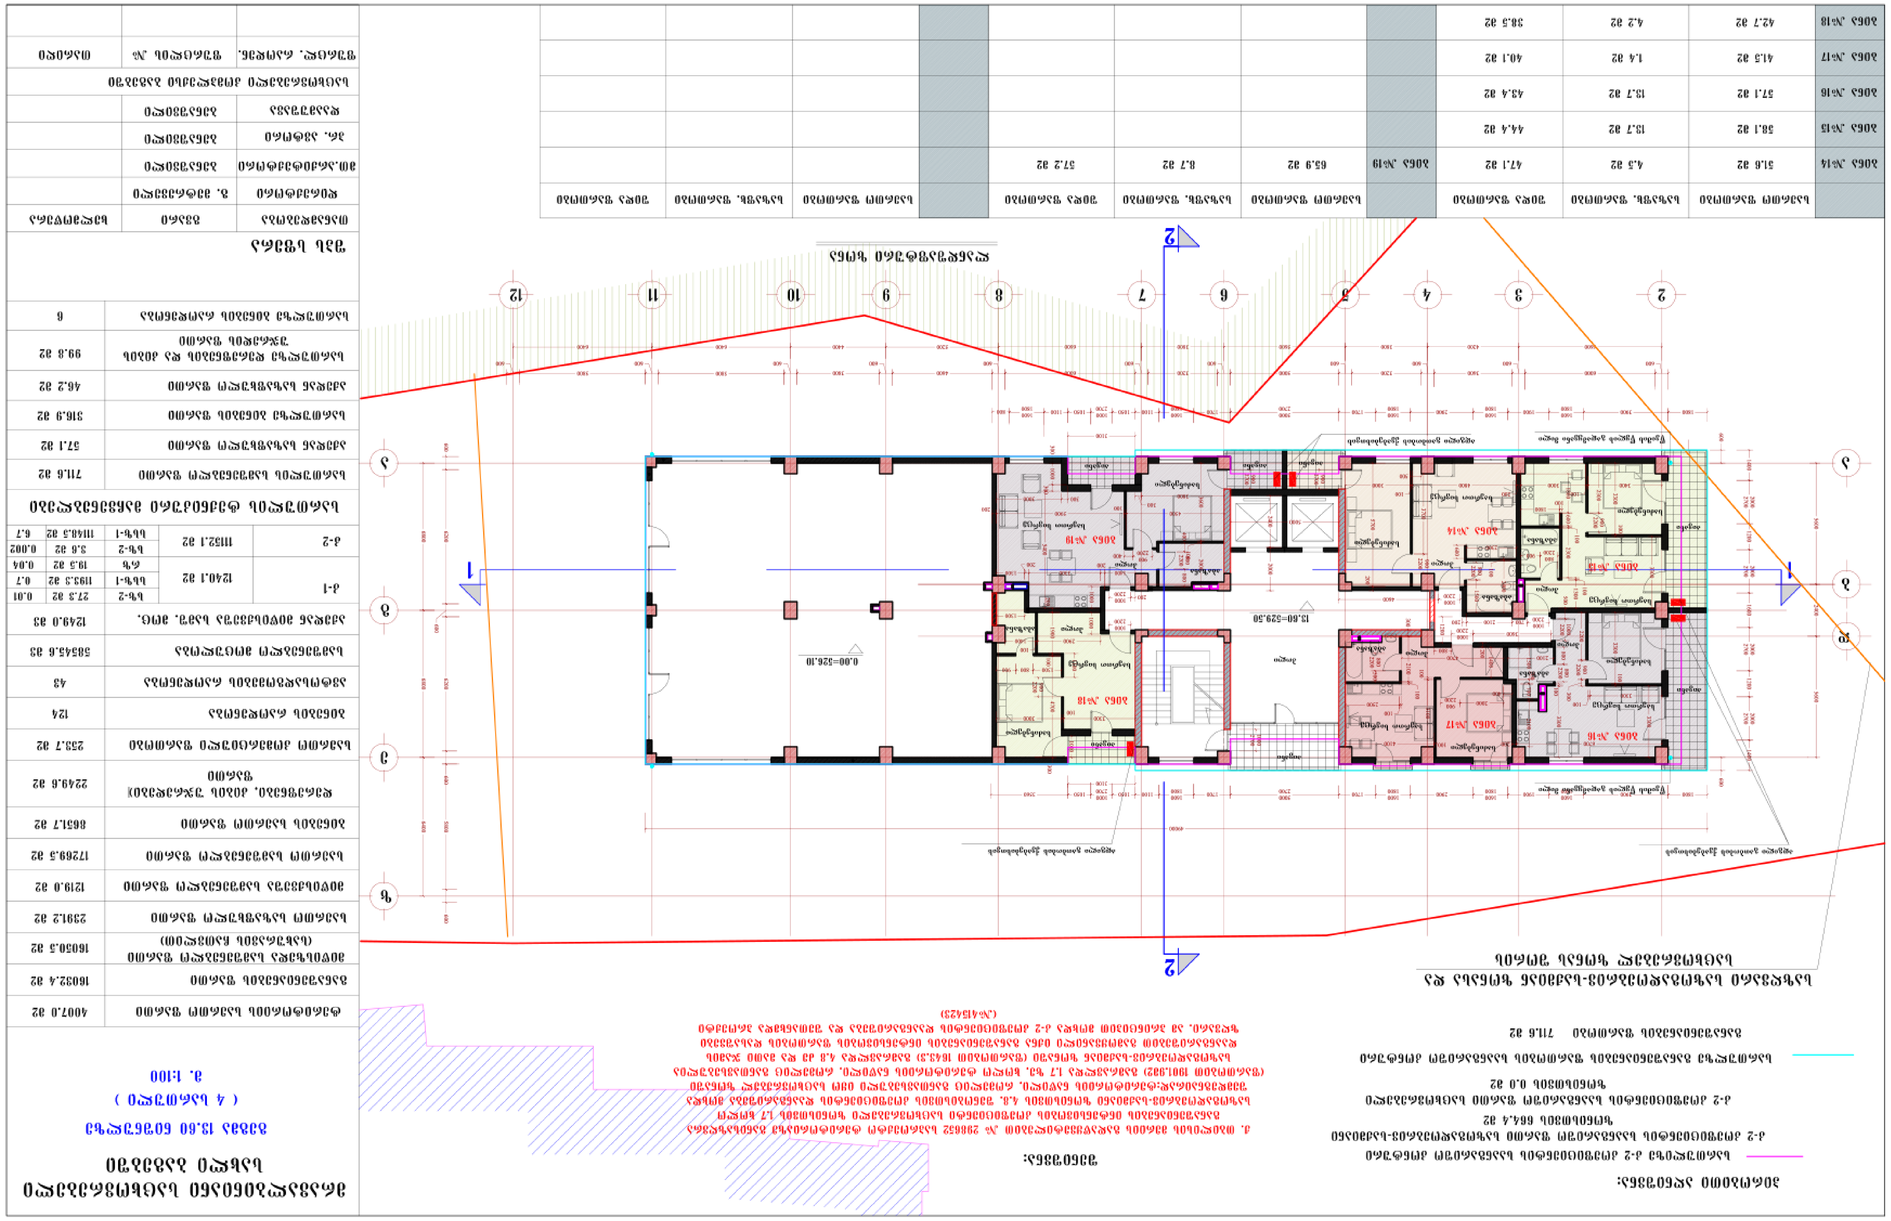
1
2
1
2
3
4
5
6
7
8
9
10
11
12
A
B
C
D
0.00=526.10
15.60=529.50


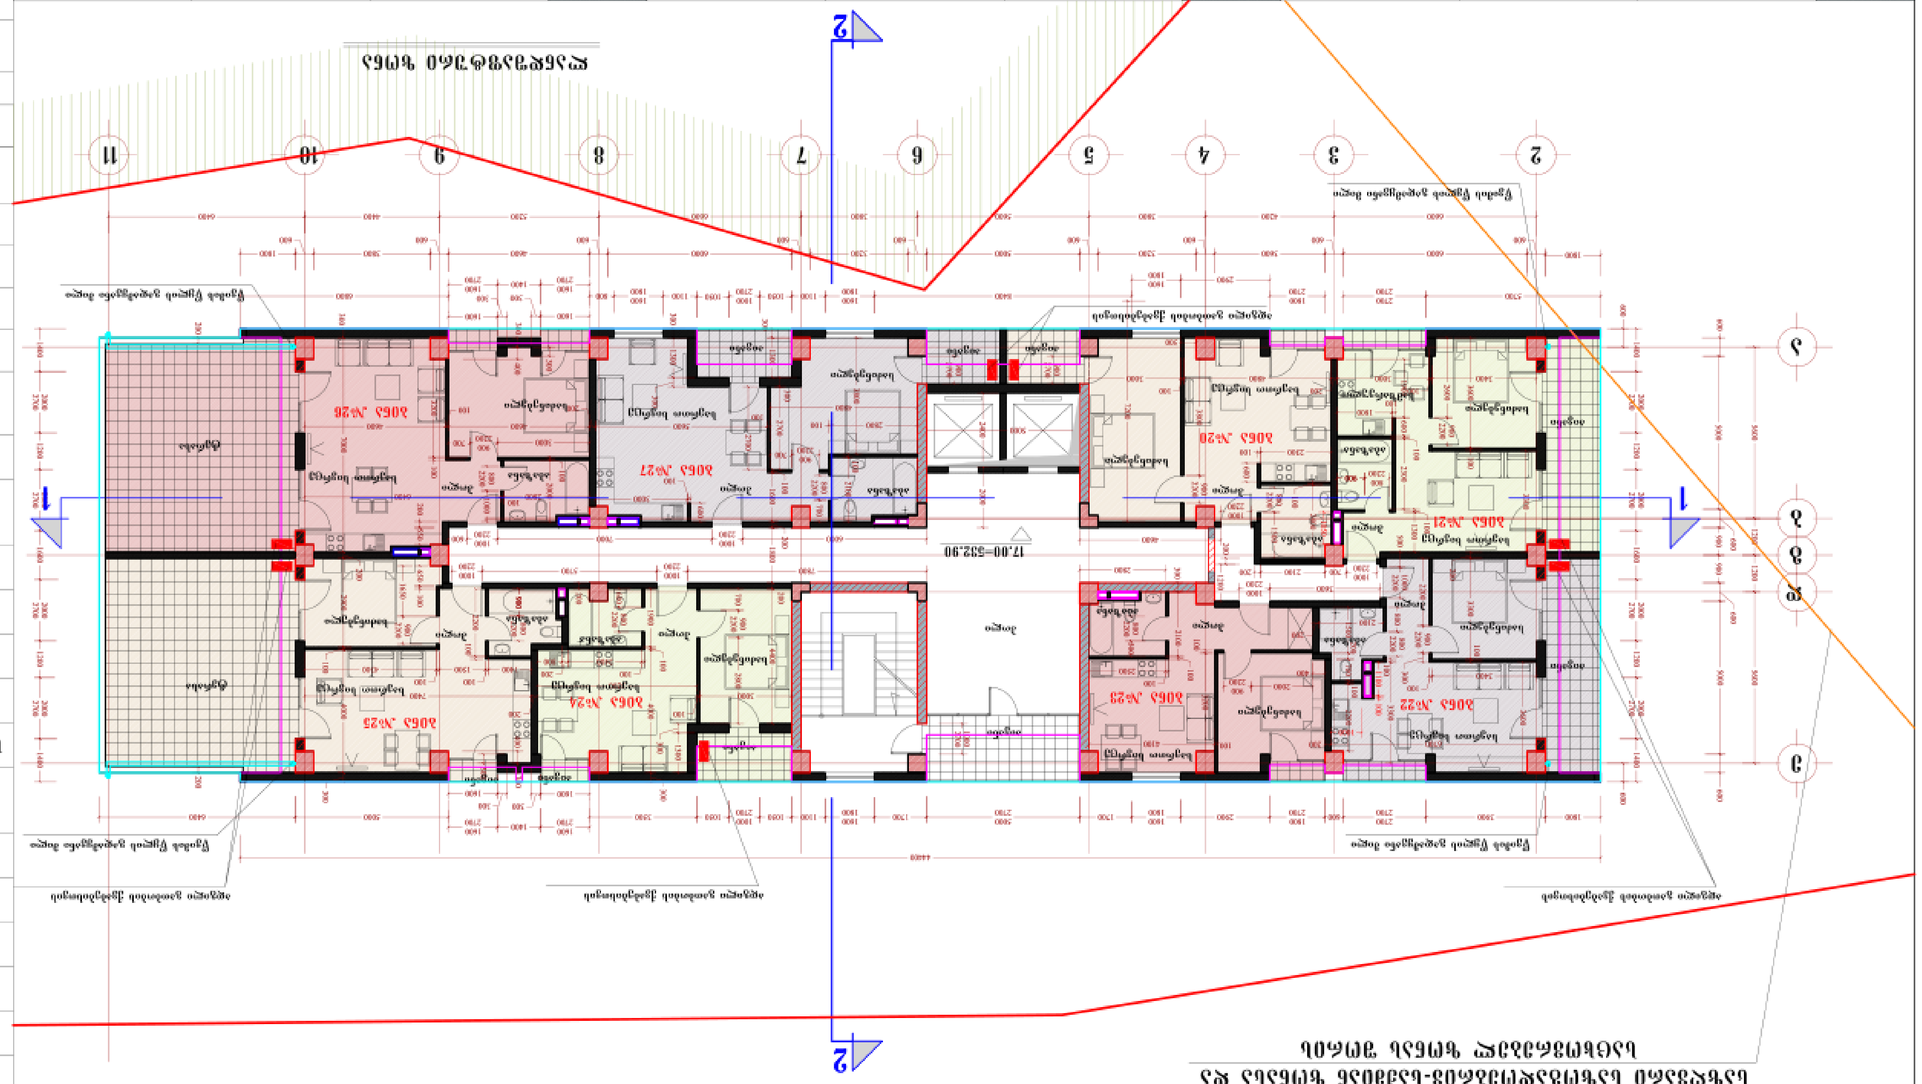

















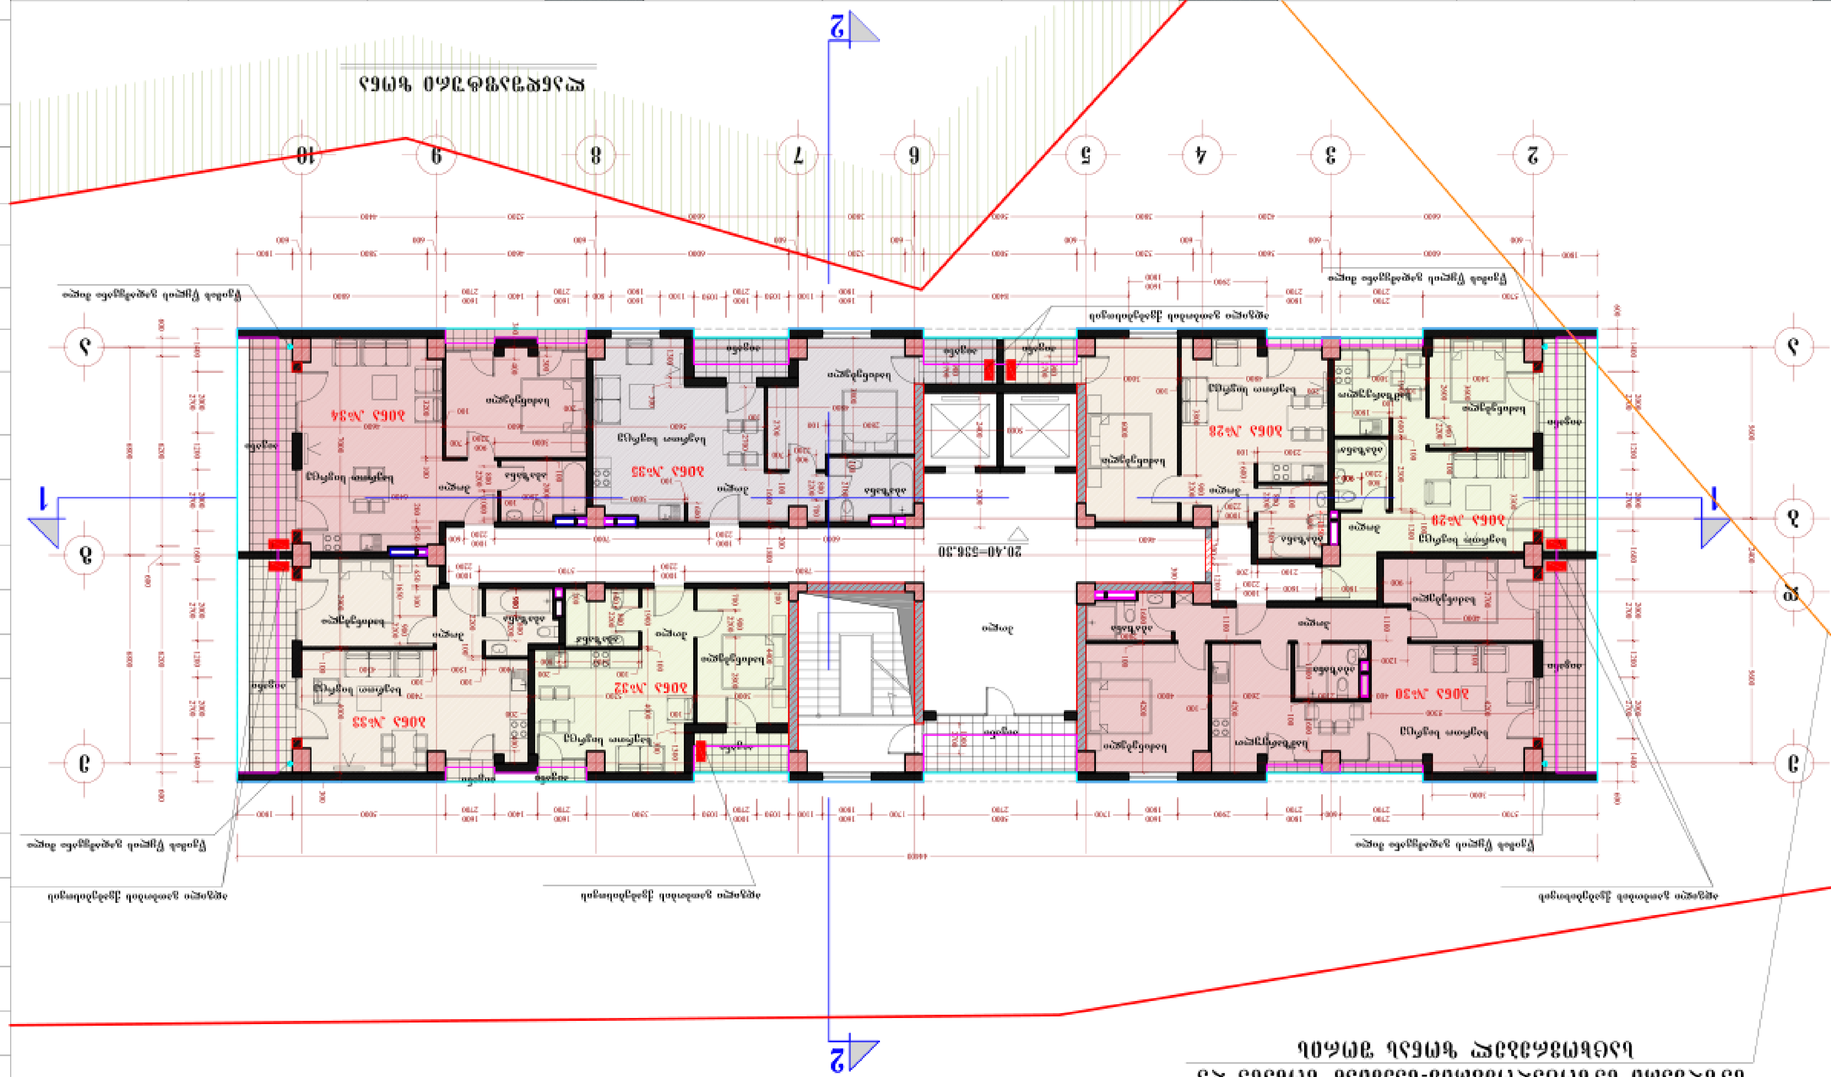
































































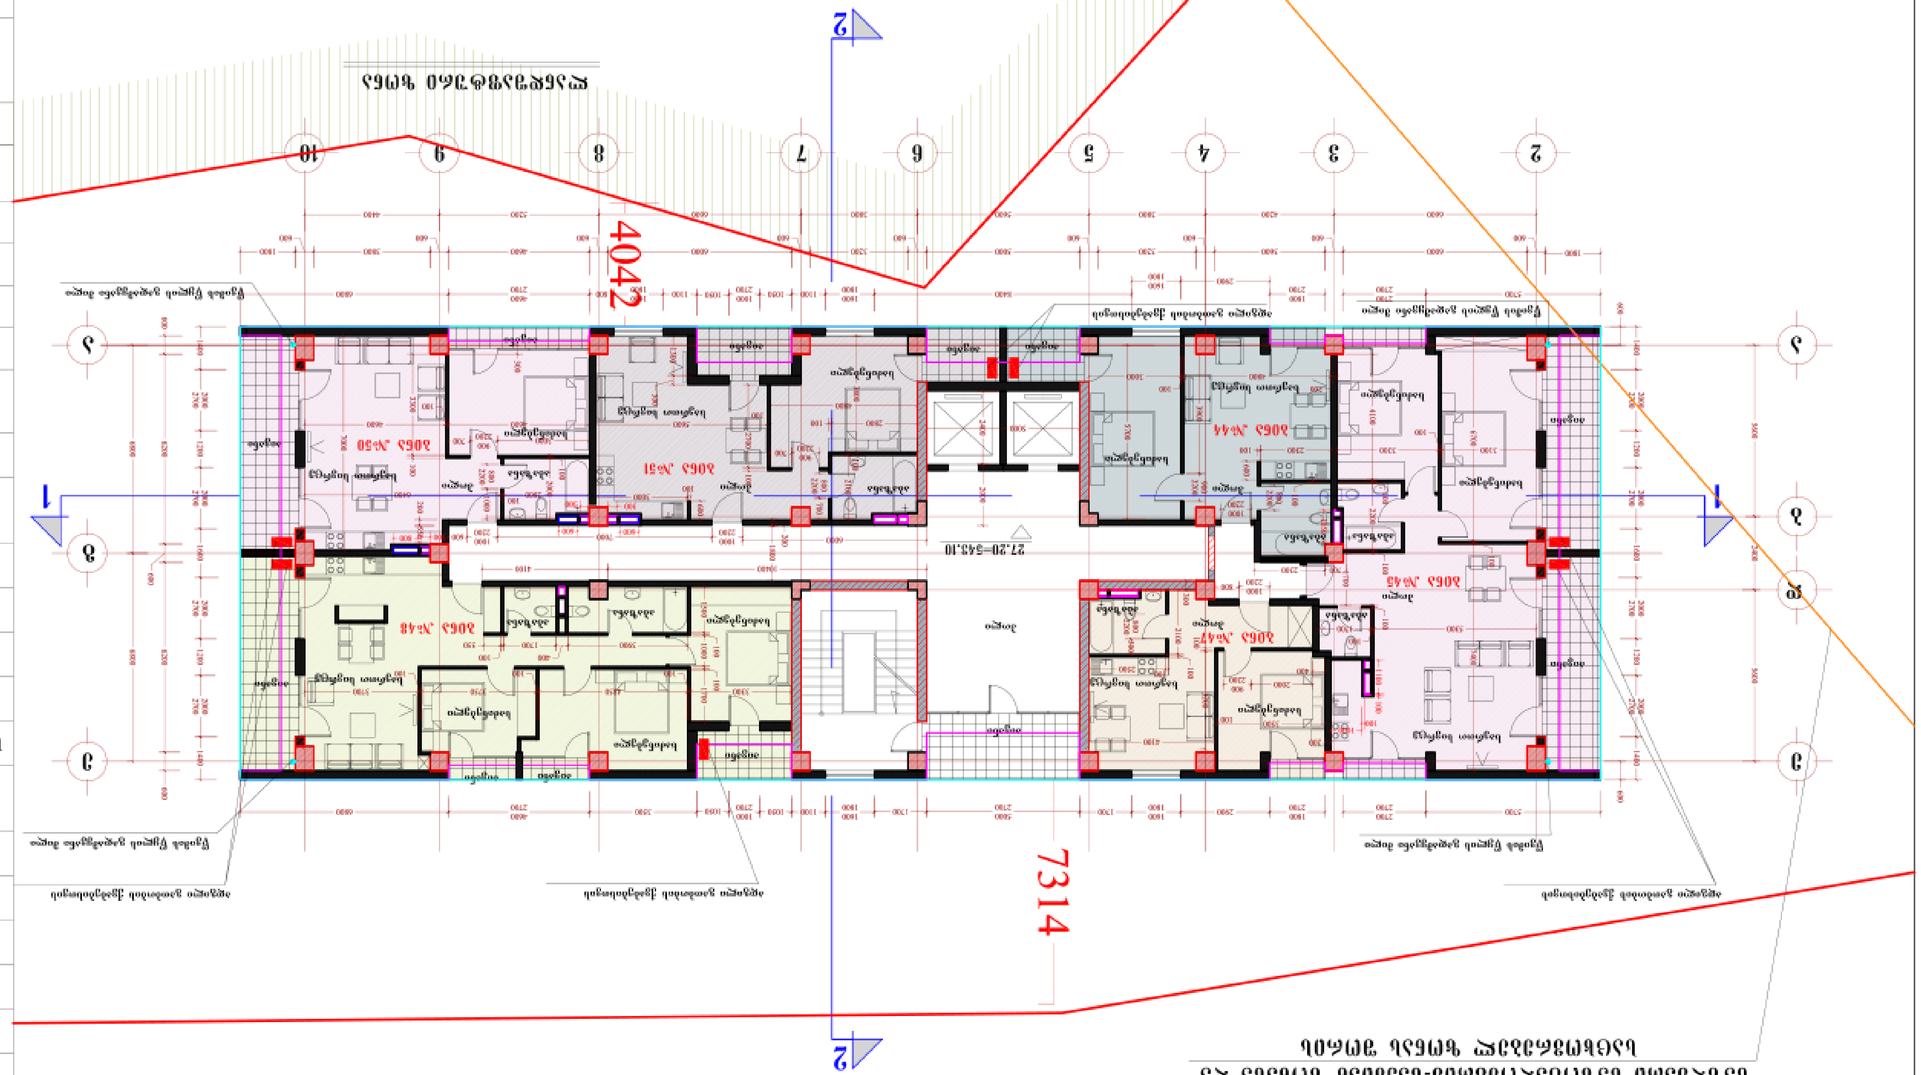


























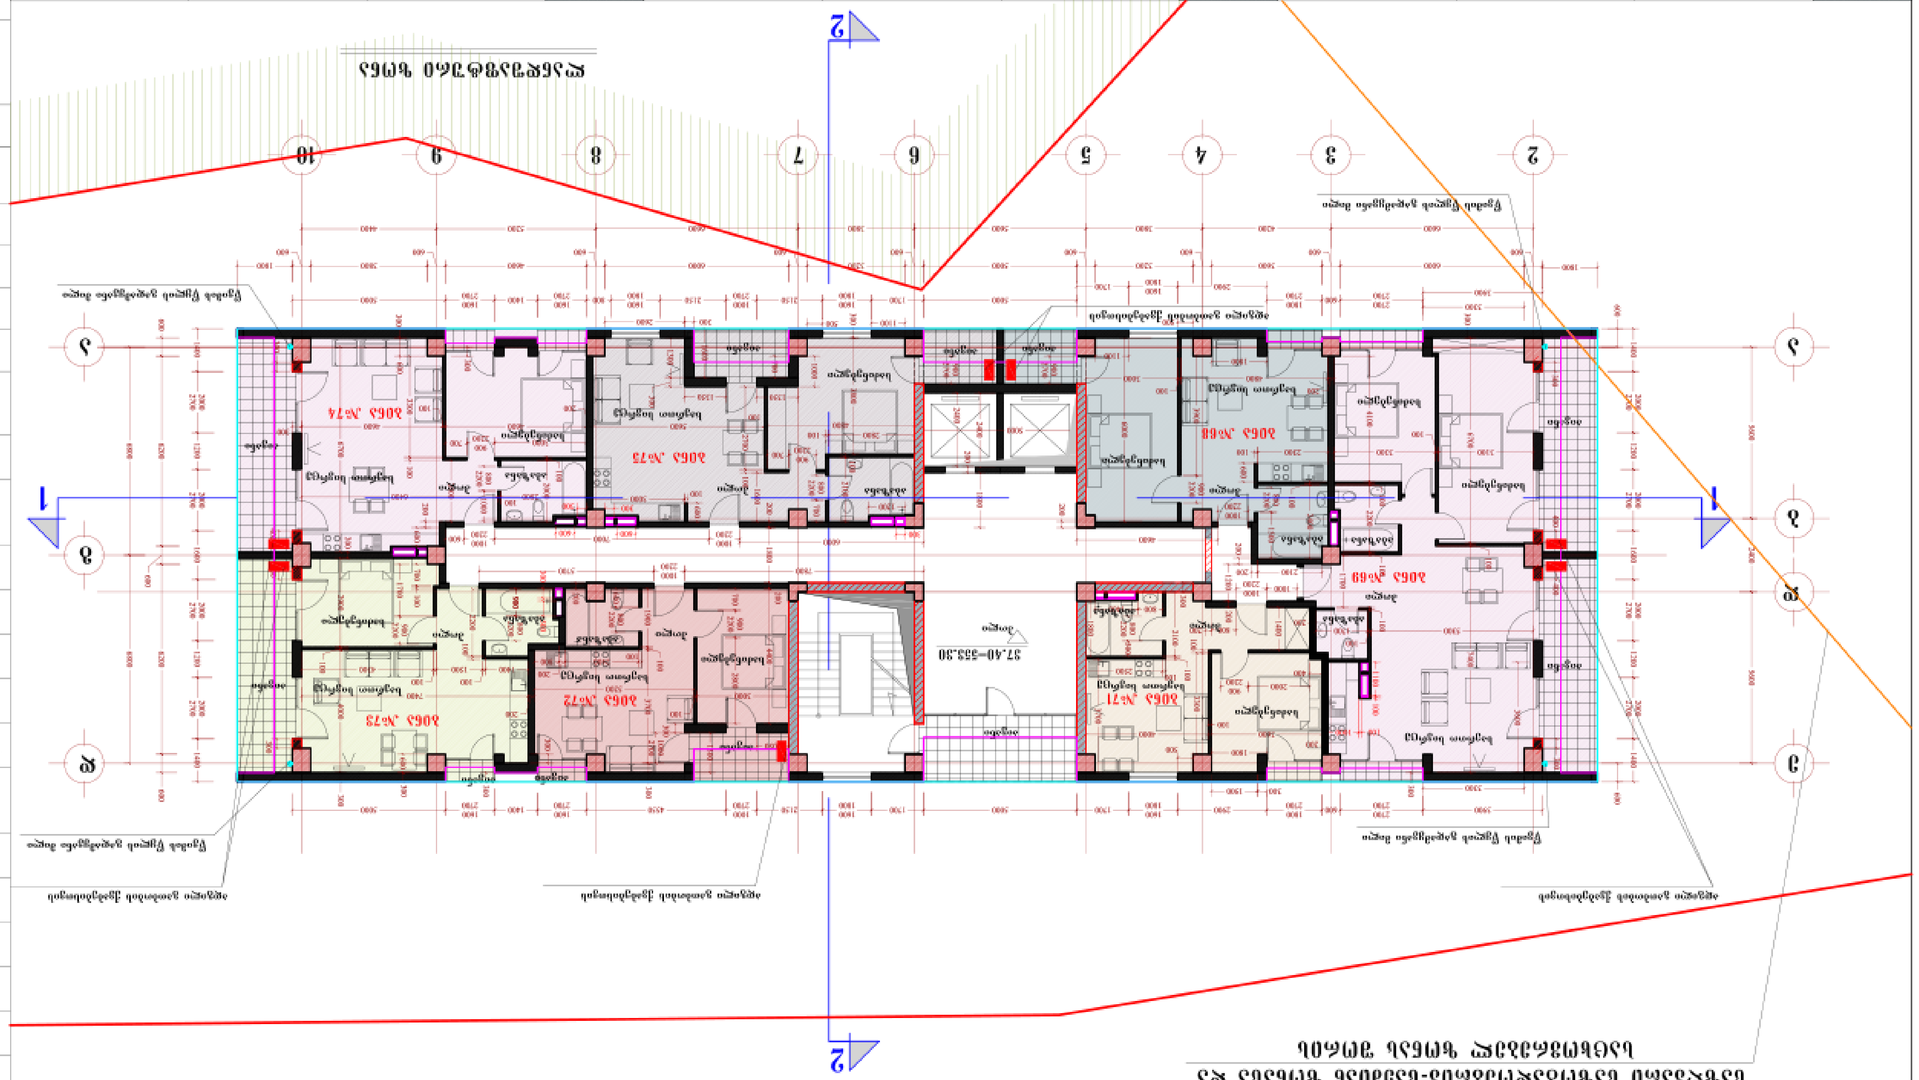






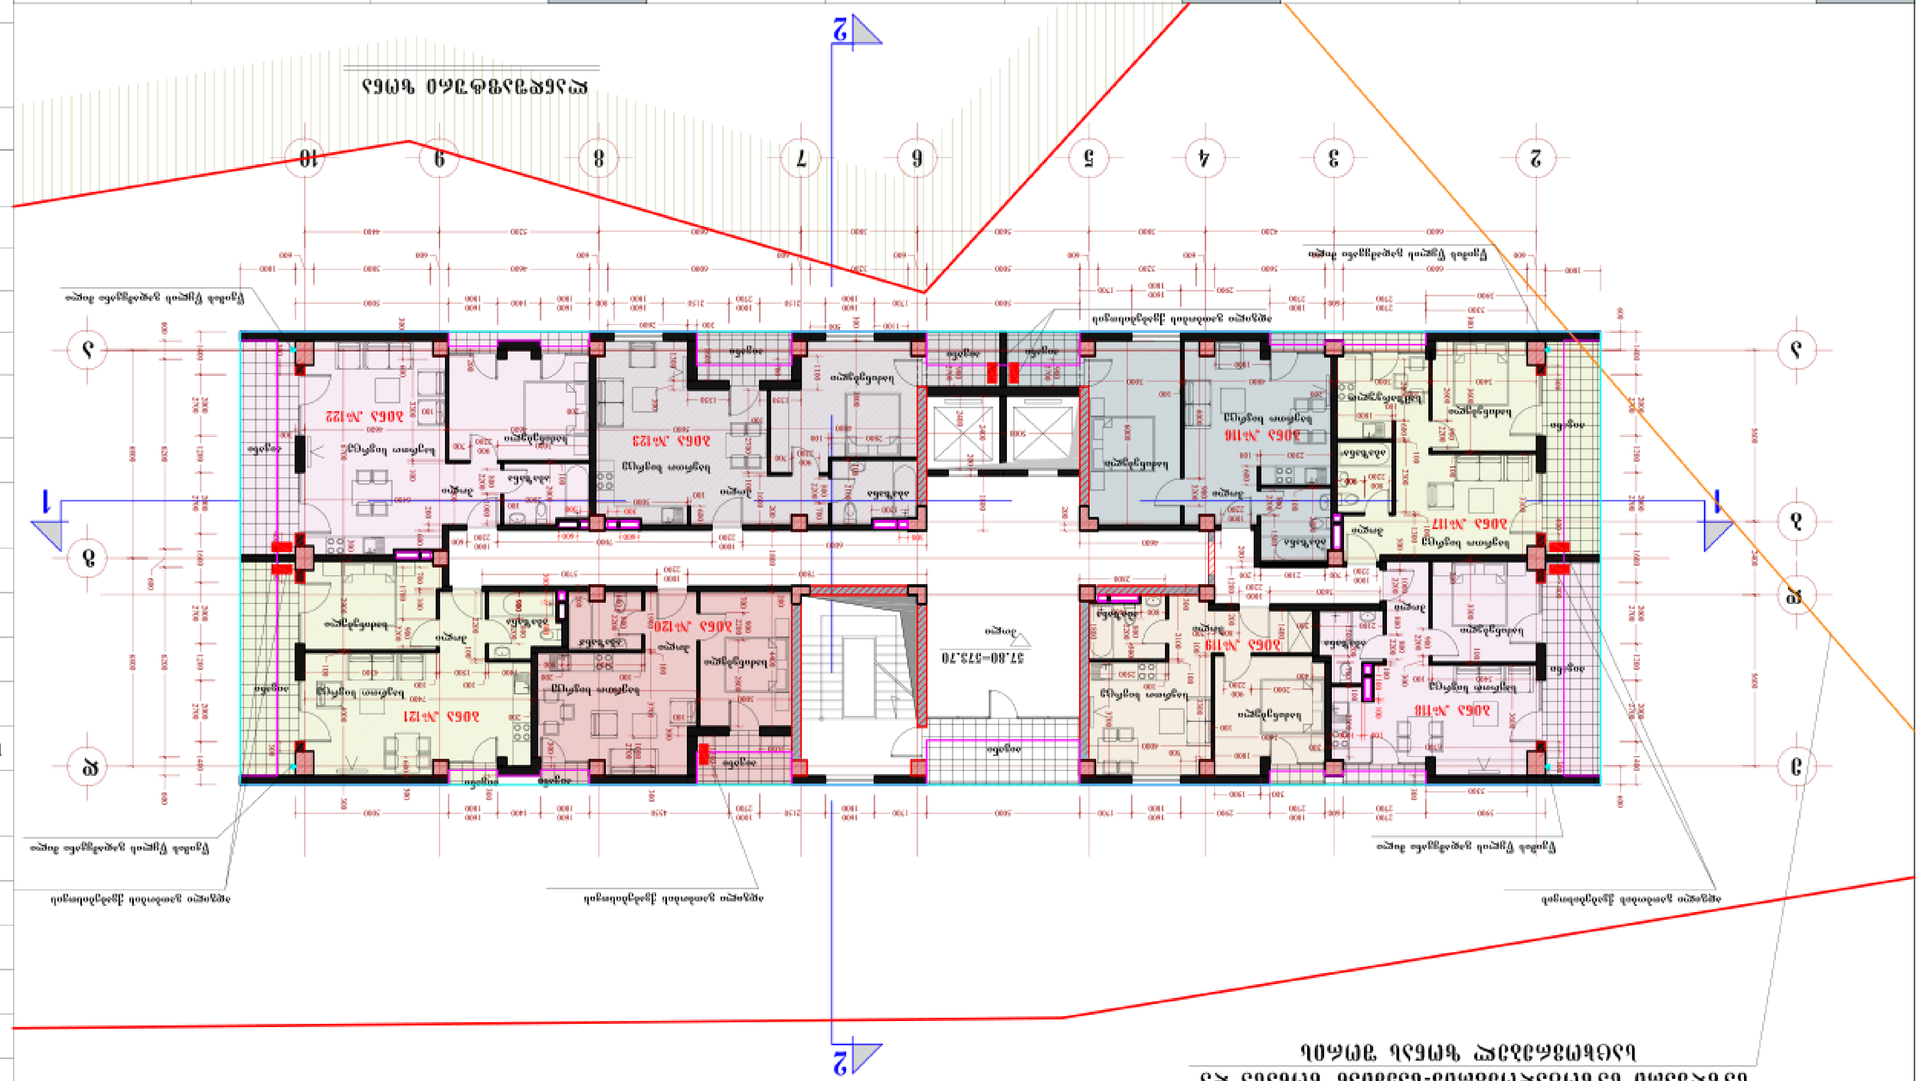































პირობითი აღნიშვნა:

სართულზე კ-2 კოეფიციენტის საანგარიშო კონტური

კ-2 კოეფიციენტის საანგარიშო ფართი საზოგადოებრივ-საქმიანი ზონისთვის 501.6 მ2

კ-2 კოეფიციენტის საანგარიშო ფართი საცხოვრებელი ზონისთვის 0.0 მ2

სართულზე განაშენიანების ფართობის საანგარიშო კონტური

განაშენიანების ფართობი 622.8 მ2

შენიშვნა:

ქ. თბილისის მერიის გადაწყვეტილებით № 298652 საპროექტო ტერიტორიაზე განსაზღვრა განაშენიანების ინტენსივობის კოეფიციენტი საცხოვრებელი ზონისთვის 1.7 ხოლო საზოგადოებრივ-საქმიანი ზონისთვის 4.8. შენობისთვის კოეფიციენტის დანგარიშება მოხდა შემდეგნაირად:ტერიტორიის ნაწილი, რომელიც განთავსებული იყო საცხოვრებელ ზონაში (ფართობით 1901.982) გაზრავდა 1.7 ზე, ხოლო ტერიტორიის ნაწილი, რომელიც განთავსებულია საზოგადოებრივ-საქმიან ზონაში (ფართობით 1643.3) გაზრავდა 4.8 ძე და მათი ჯამის დანგარიშებით გამოყვანილი მნიშვნელობა განაშენიანების ინტენსივობის ფართობის დასაშვები ზღვარი. ამ პრინციპით მოხდა კ-2 კოეფიციენტის დანგარიშება და შეთანხმდა პროექტი (№415423)

საზღვარი საზოგადოებრივ-საქმიან ზონასა და საცხოვრებელ ზონას შორის

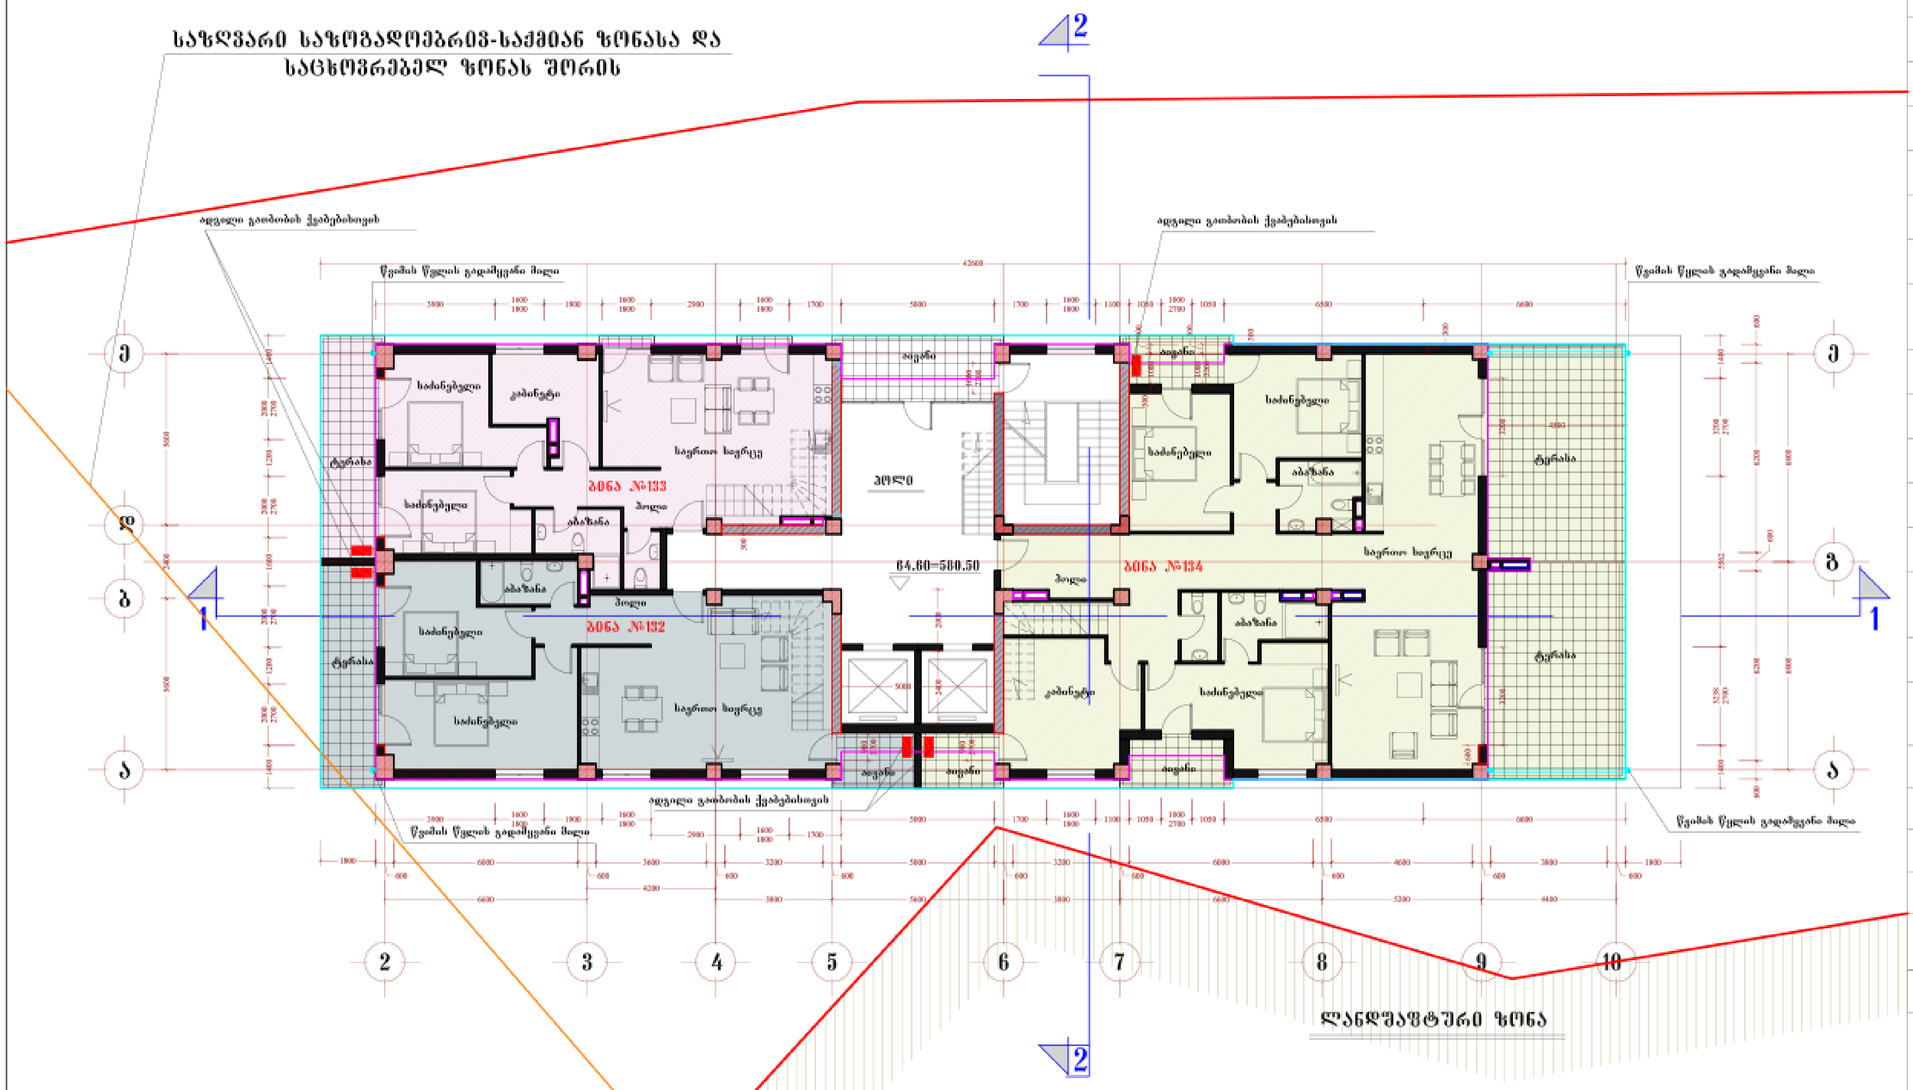

	საერთო ფართობი	საზაფხ. ფართობი	შიდა ფართობი		საერთო ფართობი	საზაფხ. ფართობი	შიდა ფართობი		საერთო ფართობი	საზაფხ. ფართობი	შიდა ფართობი
ბინა №132	109.2 მ2	18.3 მ2	90.9 მ2								
ბინა №133	108.9 მ2	15.1 მ2	93.8 მ2								
ბინა №134	260.7 მ2	79.1 მ2	181.6 მ2								

მრავალბინიანი საცხოვრებელი სახლი ბაგებში

გეგმა 64.60 ნიშნულზე

(19 სართული)

მ. 1:100

ტერიტორიის საერთო ფართი				4007.0 მ2
განაშენიანების ფართი				16032.4 მ2
მიწისზედა სამშენებლო ფართი (სახშრავის ჩათვლით)				16050.5 მ2
საერთო საზაფხულო ფართი				2391.2 მ2
მიწისქვეშა სამშენებლო ფართი				1219.0 მ2
საერთო სამშენებლო ფართი				17269.5 მ2
ბინების საერთო ფართი				8651.7 მ2
დერეფნები, კიბის უჯრედები) ფართი				2249.6 მ2
საერთო კომერციული ფართობი				253.7 მ2
ბინების რაოდენობა				124
ავტოსადგომების რაოდენობა				43
სამშენებლო მოცულობა				58545.6 მ3
აქედან მიწისქვეშა სამშ. მოც.				1249.0 მ3
კ-1	1240.1 მ2	სზ-2	27.3 მ2	0.01
		სსზ-1	1193.3 მ2	0.7
		რზ	19.5 მ2	0.04
კ-2	11152.1 მ2	სზ-2	3.6 მ2	0.002
		სსზ-1	11148.5 მ2	6.7

სართულის ტექნიკური მაჩვენებლები

სართულის სამშენებლო ფართი	622.8 მ2
აქედან საზაფხულო ფართი	123.6 მ2
სართულზე ბინების ფართი	478.8 მ2
აქედან საზაფხულო ფართი	112.5 მ2
სართულზე დერეფნების და კიბის უჯრედის ფართი	85.1 მ2
სართულზე ბინების რაოდენობა	3

შპს სფერა

თანამდებობა	გვარი	ხელმოწერა
დირექტორი	გ. მეტრეველი	
მთ.არქიტექტორი	ბენაშვილი	
პრ. ავტორი	ბენაშვილი	
დაამუშავა	ბენაშვილი	

საცხოვრებელი კომპლექსი ბაგებში

შურცლ. რაოდენ.	შურცლის №	თარიღი















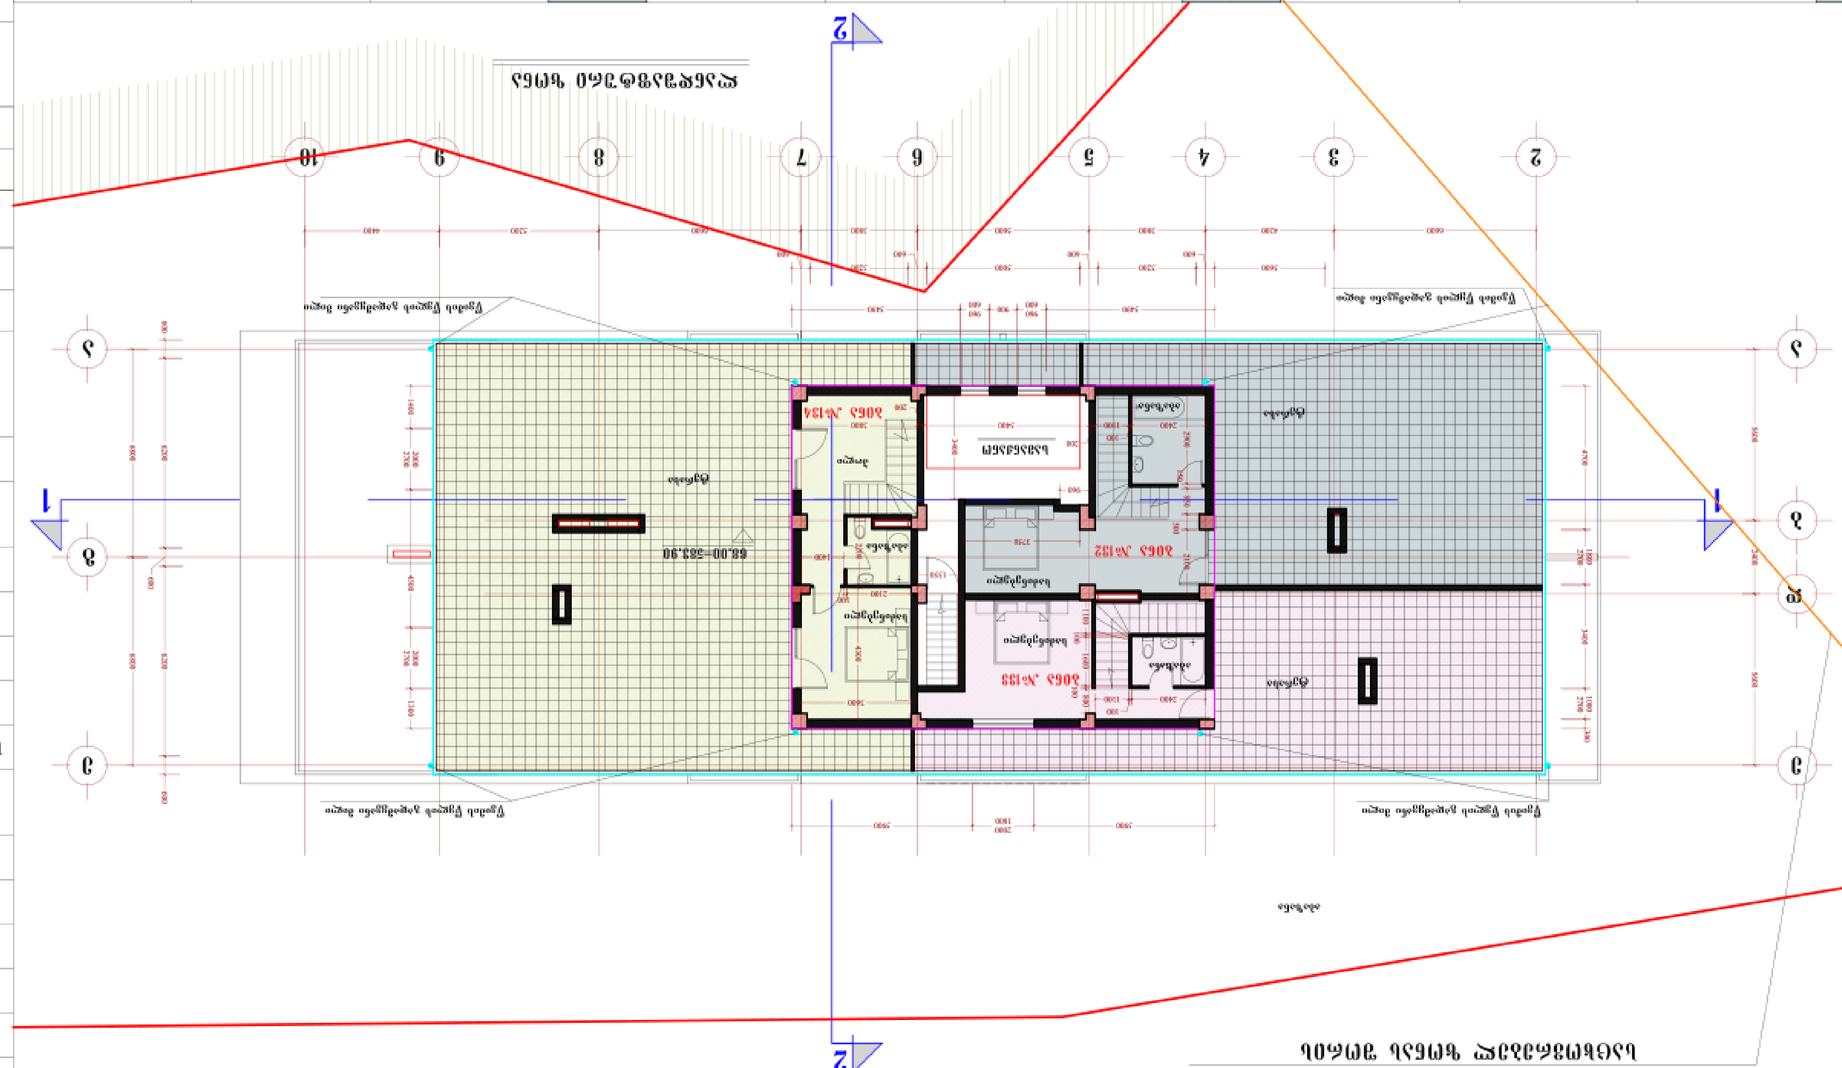
2
1
10
9
8
7
6
5
4
3
2







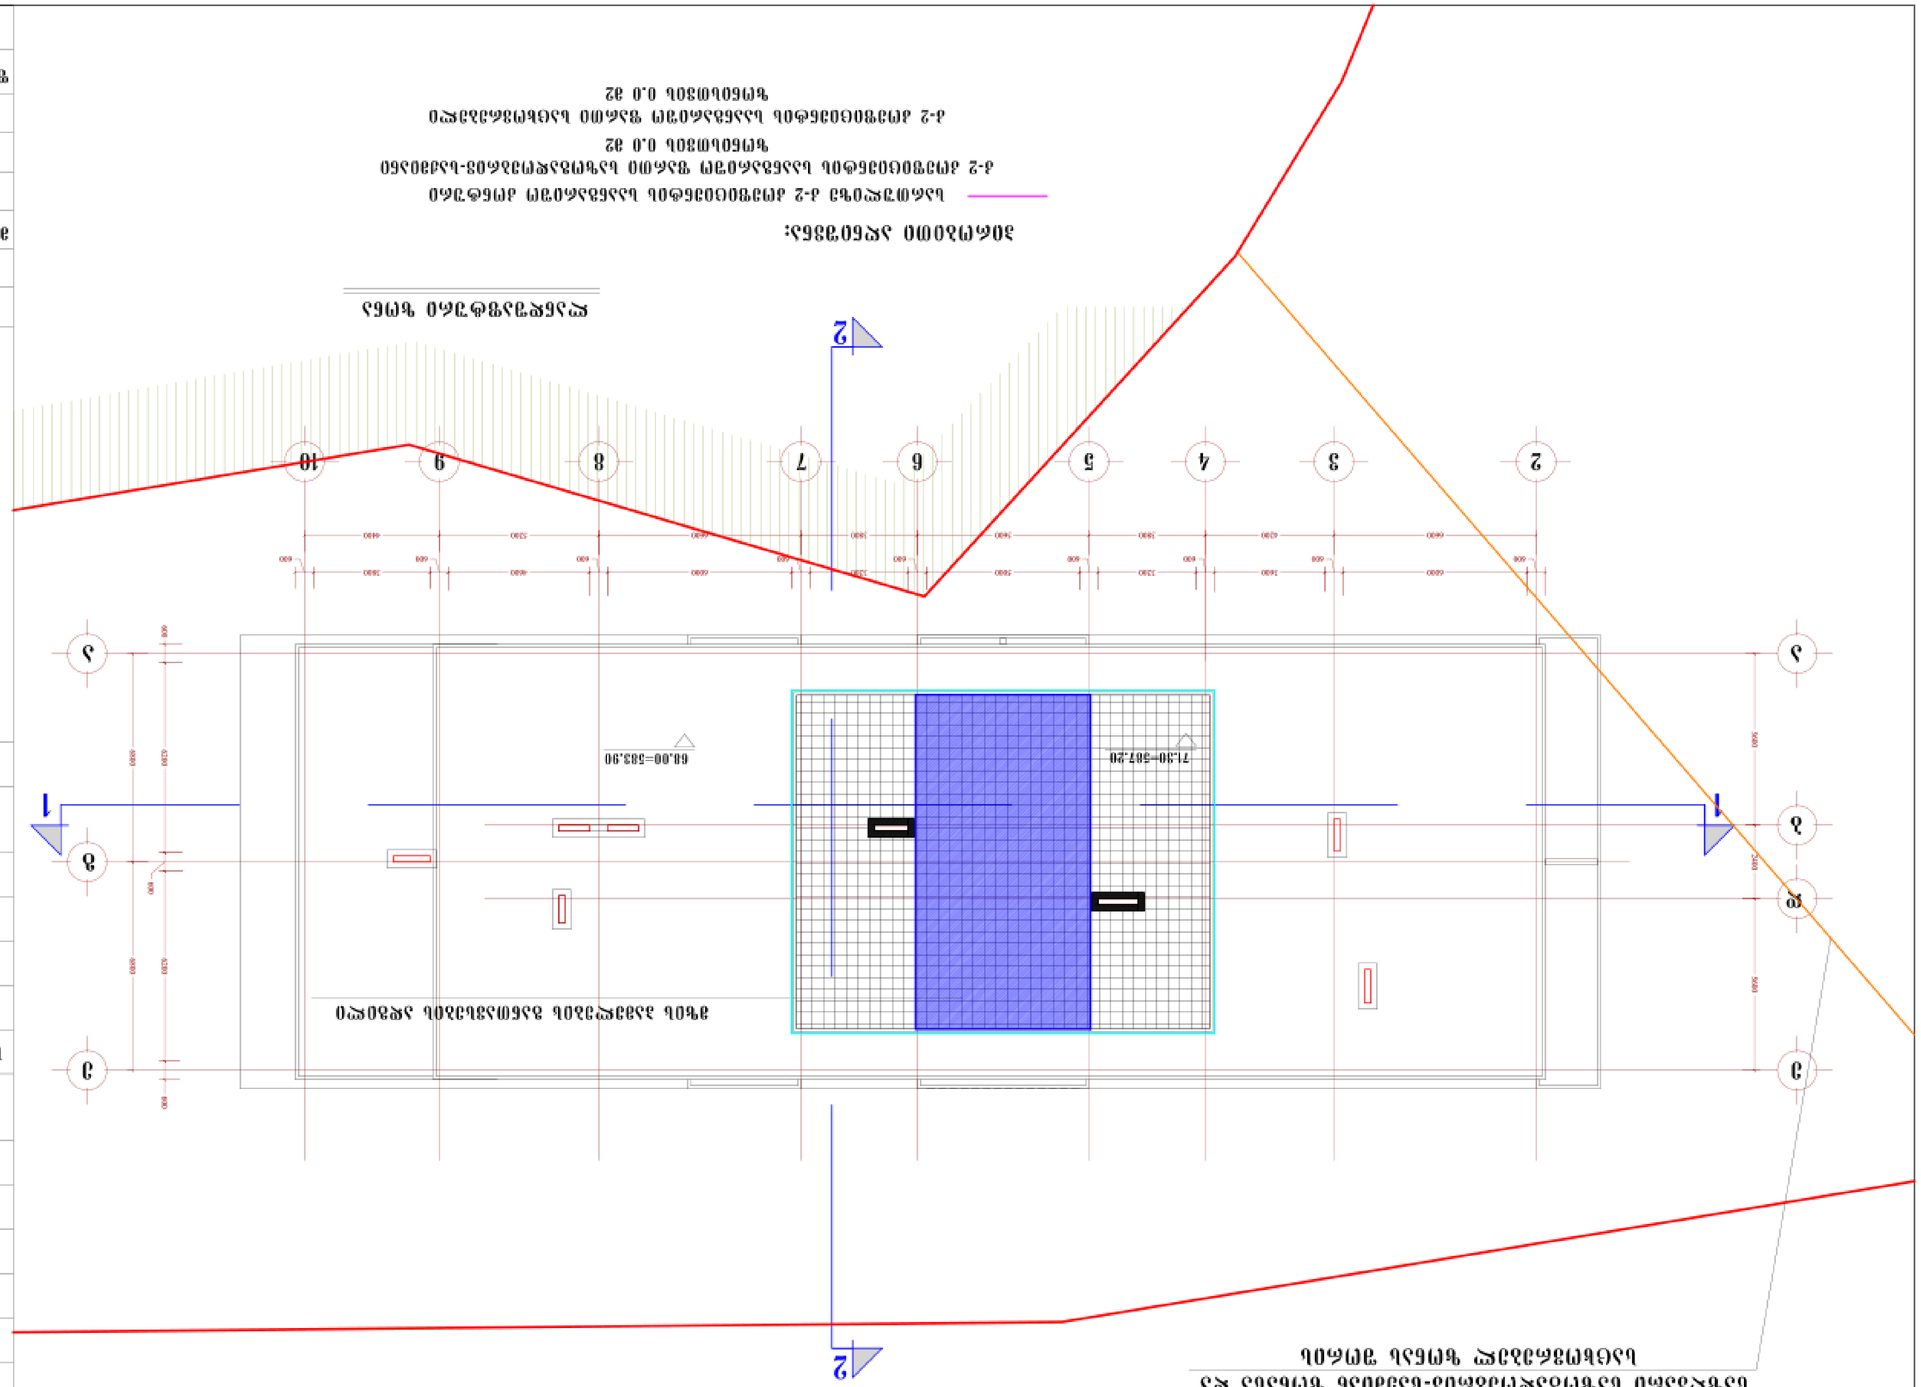


