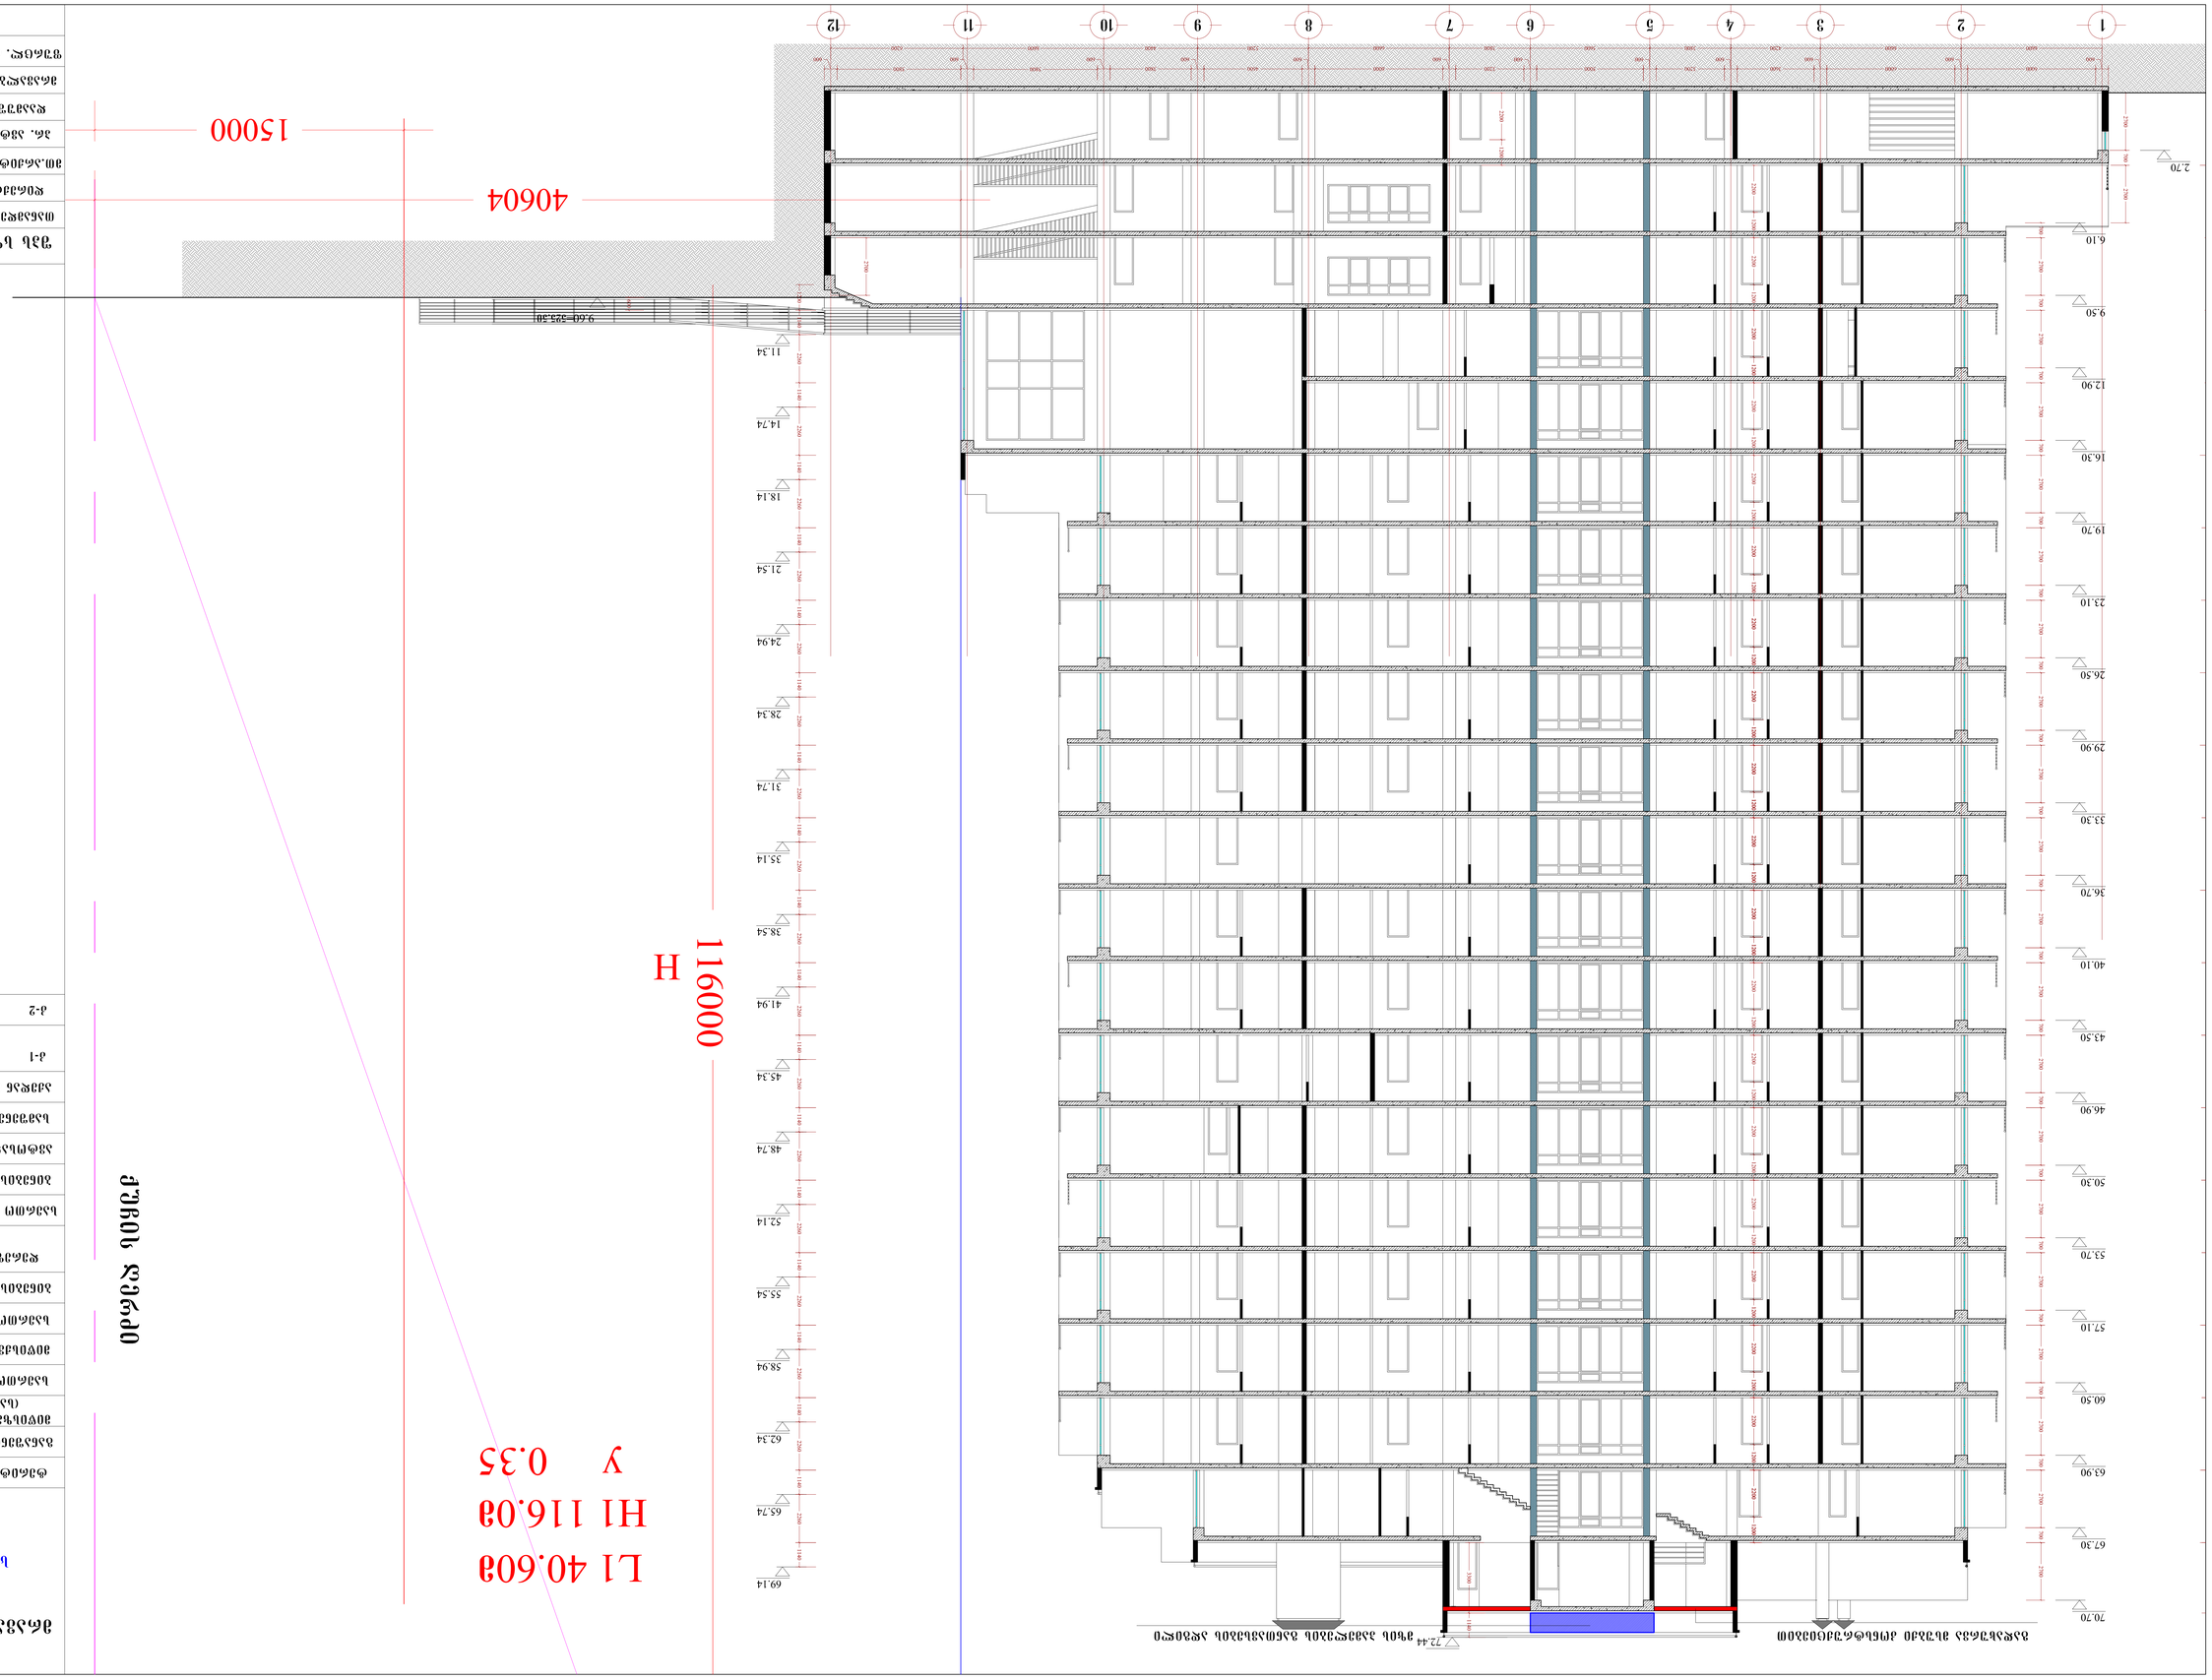

ეროვნული ბიბლიოთეკა

სახლი ბავშვთა

სიმაღლის ბანსაზღვრის სქემა

ეროვნული ბიბლიოთეკა

ტერიტორიის საერთო ფართი	4007.0 მ2
ბანაფენიანების ფართი	16032.4 მ2
მიწისზედა სამფენებლო ფართი (სახურავის ნათმლით)	16050.5 მ2
საერთო საზაფხულო ფართი	2391.2 მ2
მიწისქვეშა სამფენებლო ფართი	1219.0 მ2
საერთო სამფენებლო ფართი	17269.5 მ2
ბინების საერთო ფართი	8651.7 მ2
ფერეფნები, ქიბის უჯრედებიჯ ფართი	2249.6 მ2
საერთო ქოქერციული ფართობი	253.7 მ2
ბინების რაოდენობა	124
ამტოსაფოქების რაოდენობა	43
სამფენებლო ეოცულობა	58545.6 მ3
ამეფანა მიწისქვეშა სამფ. ეოც.	1249.0 მ3

ქ-1	1240.1 მ2	სზ-2	27.3 მ2	0.01
		სსზ-1	1193.3 მ2	0.7
		რზ	19.5 მ2	0.04
ქ-2	1152.1 მ2	სზ-2	3.6 მ2	0.002
		სსზ-1	1148.5 მ2	6.7

ფეხსაფერა	ვერი	ხეფეოფერა
ფირეკტორი	ბ. ეტრეველი	
ეთ.არქიტექტორი	ბენაფეილი	
არ. ამტორი	ბენაფეილი	
ფაავუამა	ბენაფეილი	
ერაკლეინიანი საცხოვრებელი სახლი ბავშვთა		
ფურცლ. რაოდენ.	ფურცლის №	თარიღი

მრავალბინიანი საცხოვრებელი შენობა ბაზებში

მშენებლობა

მ. 1:500

ძირითადი ტექნიკური მაჩვენებლები

ტერიტორიის საერთო ფართი	4007.0 მ2
განაშენიანების ფართი	16032.4 მ2
მიწისზედა სამშენებლო ფართი (სახურავის ჩათვლით)	16050.5 მ2
საერთო სახაფხულო ფართი	2391.2 მ2
მიწისქვეშა სამშენებლო ფართი	1219.0 მ2
საერთო სამშენებლო ფართი	17269.5 მ2
ბინების საერთო ფართი	8651.7 მ2
დერეფნები, კიბის უჯრედები) ფართი	2249.6 მ2
საერთო კომერციული ფართობი	253.7 მ2
ბინების რაოდენობა	124
ავტოსადგომების რაოდენობა	43
სამშენებლო მოცულობა	58545.6 მ3
აქედან მიწისქვეშა სამშ. მოც.	1249.0 მ3

კ-1	1240.1 მ2	სზ-2	27.3 მ2	0.01
		სსზ-1	1193.3 მ2	0.7
		რზ	19.5 მ2	0.04
კ-2	11152.1 მ2	სზ-2	3.6 მ2	0.002
		სსზ-1	11148.5 მ2	6.7

ჭრილის ხაზი სიმაღლის განსაზღვრის სქემისთვის

01.14.06.007.027

01.14.06.007.044

საზოგადოებრივ-საქმიანი ზონა 1643.3 მ2

რეკრიაციული ზონა 461.8 მ2

სატყეო ზონა

ქუჩის ღერძი

სიმაღლის განსაზღვრის ლურჯი ხაზი

საცხოვრებელი ზონა 1901.9 მ2

კ-3 კოეფიციენტის ფარდობის დასათვლელი კონტური

კ-3 კოეფიციენტის საანგარიშო ფართი საზოგადოებრივ საქმიან ზონაში 364.2 მ2

კ-3 კოეფიციენტის საანგარიშო ფართი საცხოვრებელ ზონაში 1167.8 მ2

კ-3 კოეფიციენტის რეკრიაციულ ზონაში 291.1 მ2

შპს სწერა

თანამდებობა	გვარი	ხელმოწერა
დირექტორი	გ. მეტრეველი	
მთ.არქიტექტორი	ბენაშვილი	
პრ. ავტორი	ბენაშვილი	
დაამუშავა	ბენაშვილი	

მრავალბინიანი საცხოვრებელი შენობა ბაზებში

შურცლ. რაოდენ.	შურცლის №	თარიღი