
















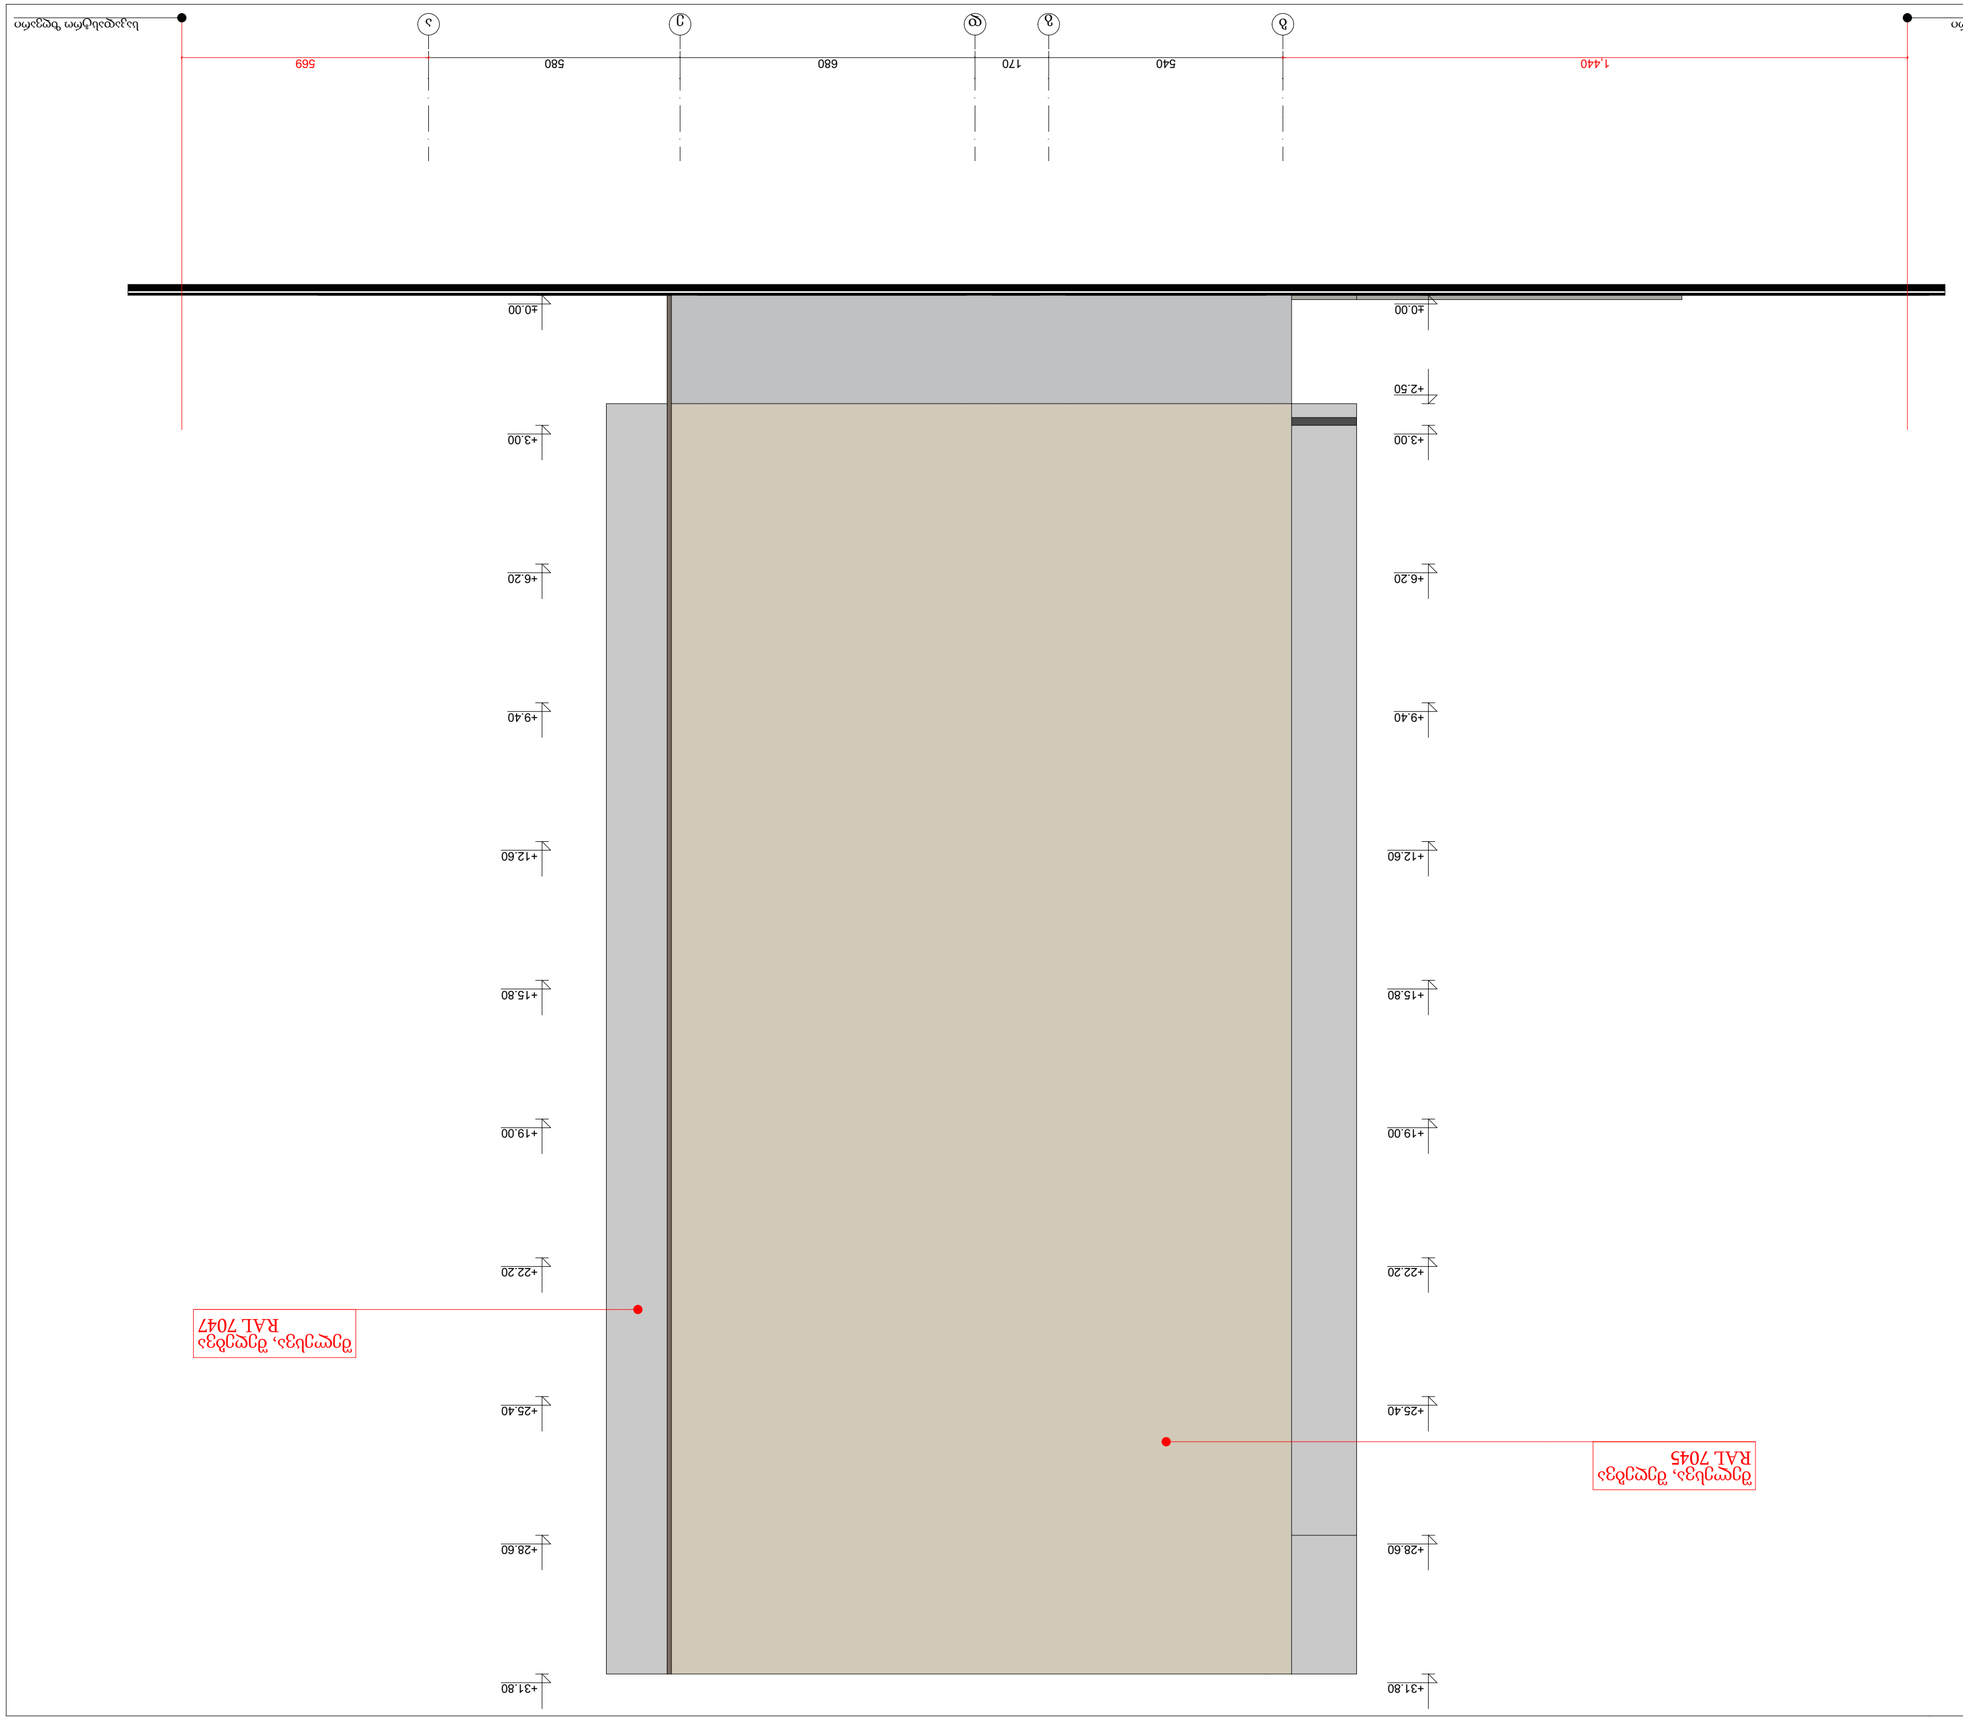


































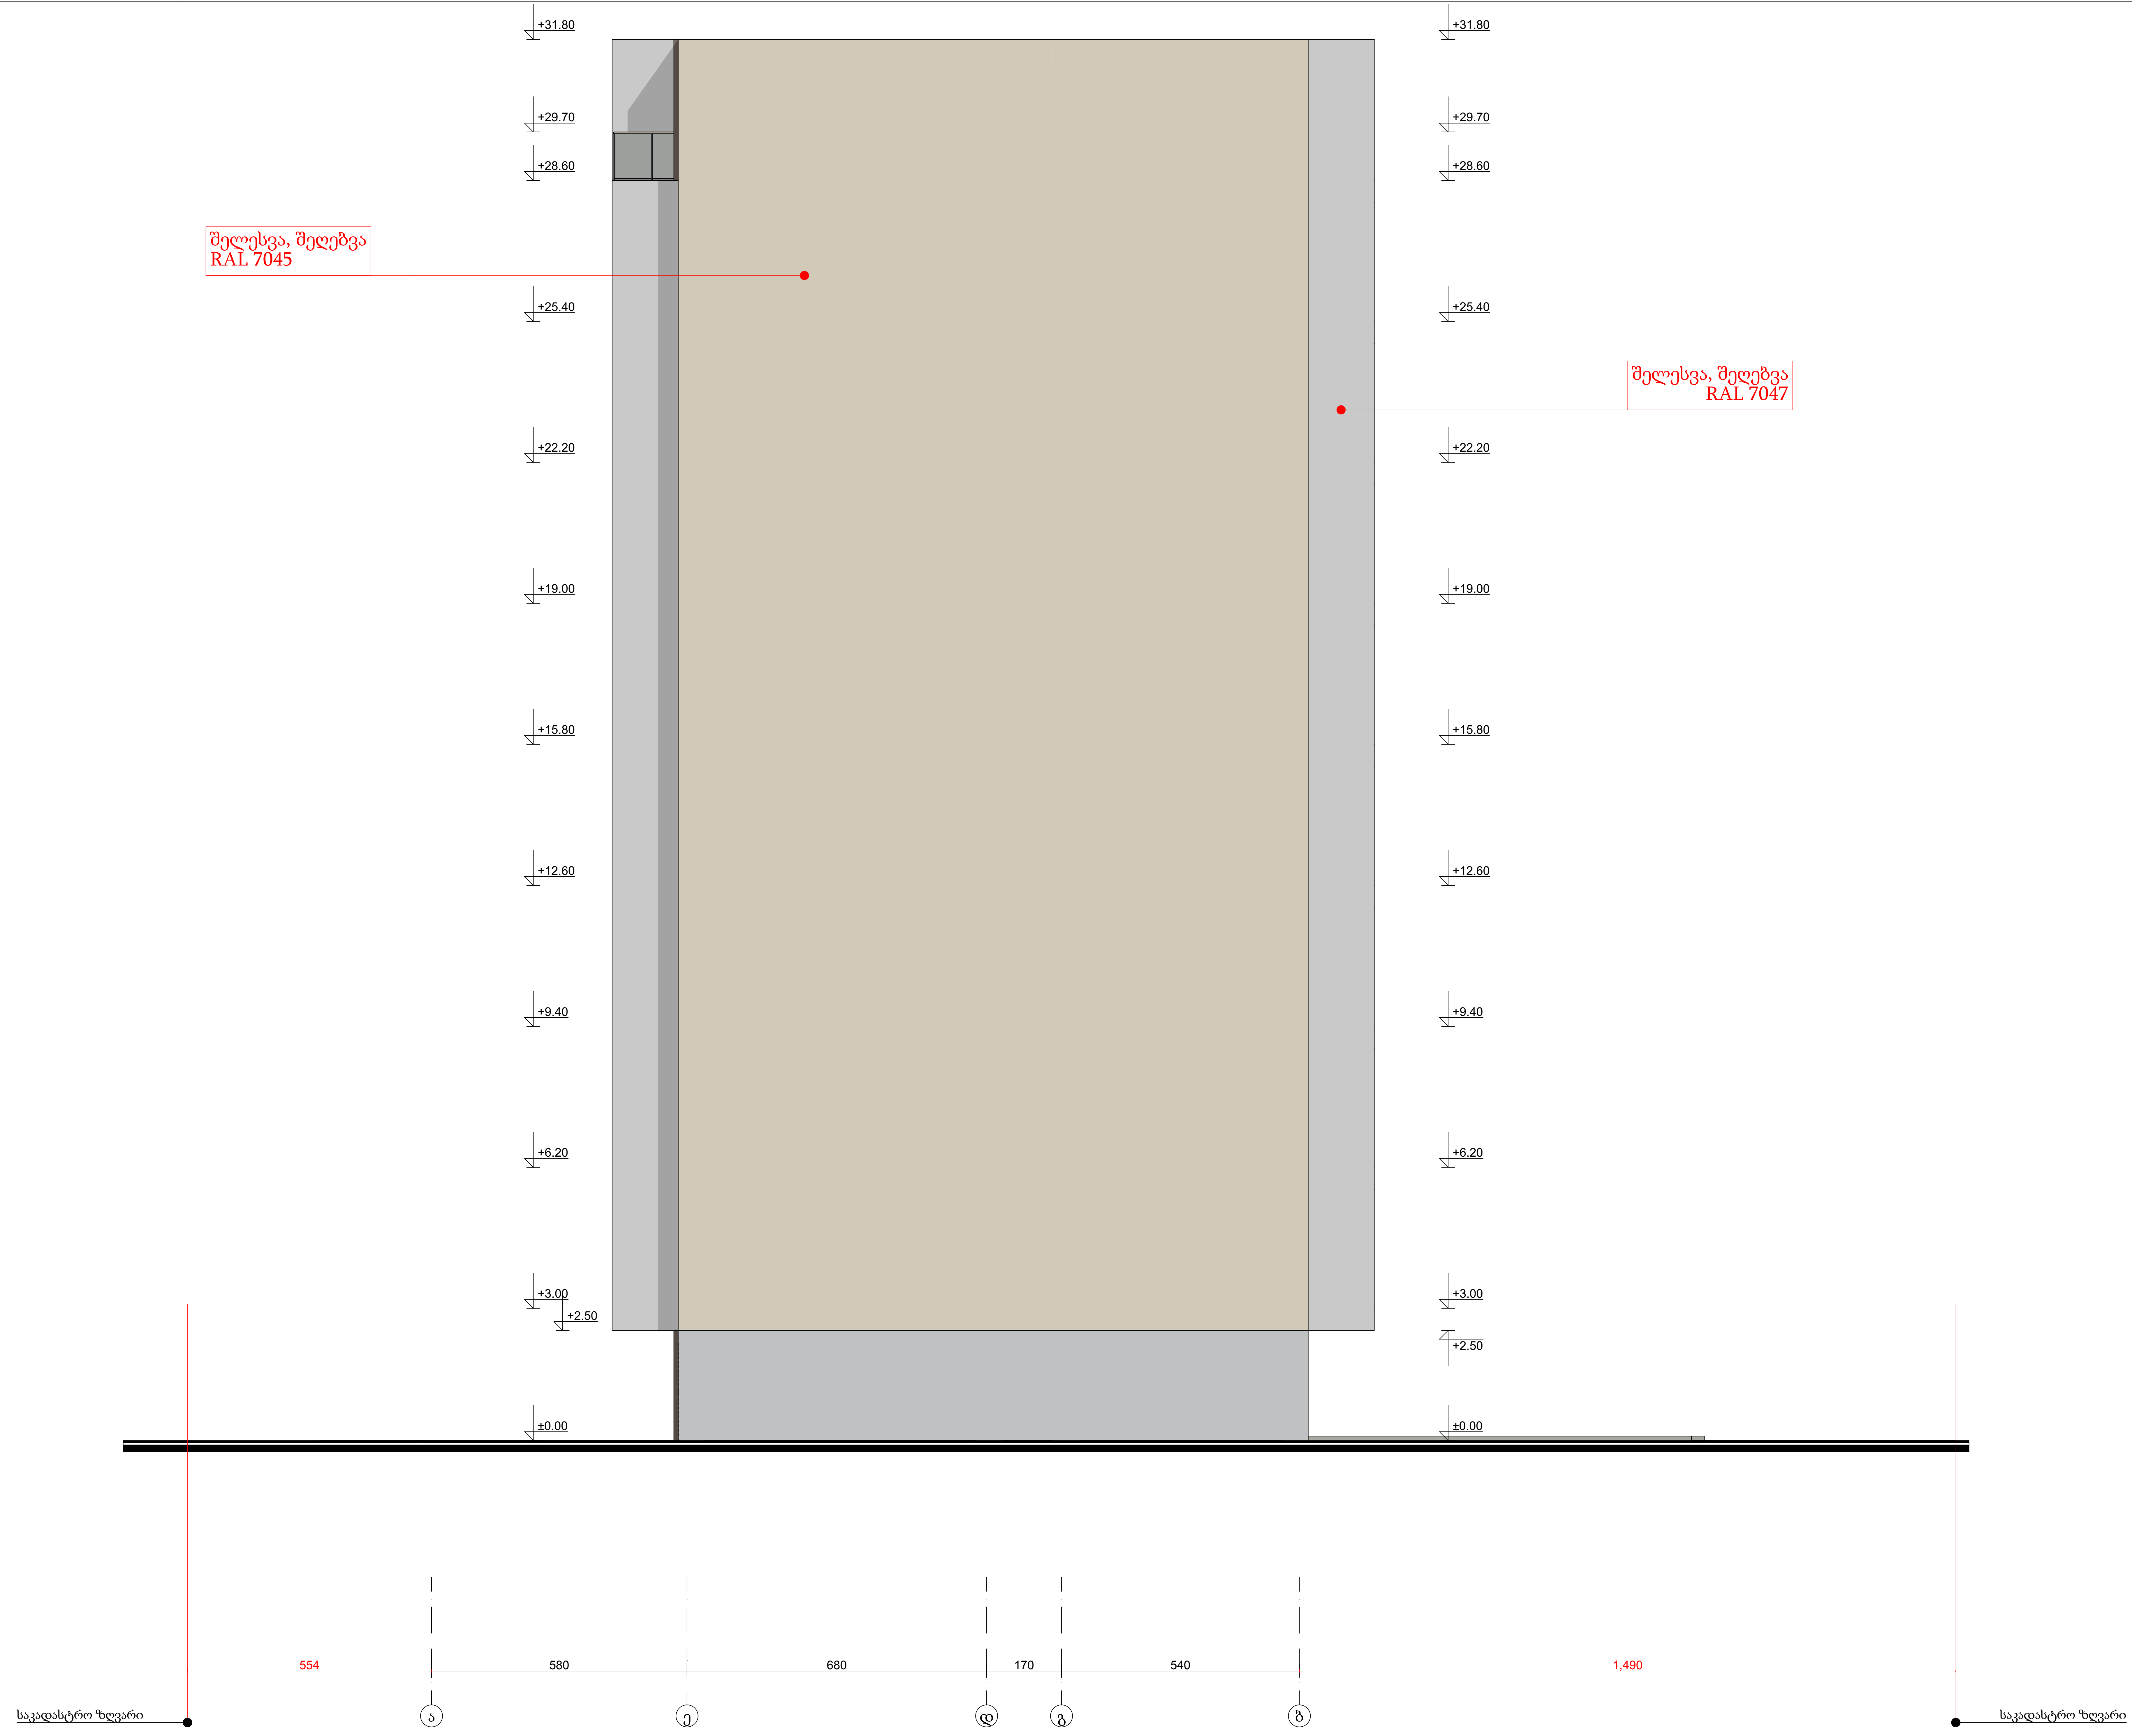

ფორმატი: A2	თბილისი 2022 წ.

PROJECT GROUP

პირობითი ნიშნები

- წითელი ხაზი
- განაშენიანების რეგულირების ხაზი
- განაშენიანების რეგულირების ხაზი (უკანა ეზოსთვის
- განაშენიანების რეგულირების სავალდებულო ლურჯი ხაზი

შენიშვნები

ზომები მოცემულია სანტიმეტრებში

სიმაღლეები მოცემულია მეტრებში

ობიექტი

მრავალბინიანი საცხოვრებელი სახლის პროექტი (01.72.14.038.711)
ქ. თბილისი, სოფ. დიღომი, ვეფხისტყაოსანის ქუჩა, №84

დამკვეთი

შპს "ორნამენტ დეველოპმენტი"
ID: 412771246

შემსრულებელი

შპს "პროჯექტ გრუპი" (ს/კ 404573083) არქიტექტორი რევაზ სულავა (პ/ნ 01024080499) ქ.თბილისი დედაენის პარკის ტერიტორია ნაკვ 03/003
ტელ: 555 999 540

დირექტორი			
არქიტექტორი			
დამკვეთი			
მასშტაბი	1:100	ფასადი ა-ე ღერძებში	
თარიღი	2022 წ.		
სტადია		ფურცლები	ფურცელი
არქიტექტურული პროექტი		26	A021

კარ-ფანჯრის სპეციპიკაცია						
ID	ზომები სმ.	რაოდენობა	მასალა	კარ-ფანჯრის აღნიშვნა გეგმაზე	კარ-ფანჯრის აღნიშვნა ფასადზე	ფართობი
F-1	400×250	2	მინა/ალუმინი	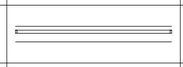	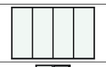	10.00
F-2	180×270	18	მინა/ალუმინი			4.86
F-3	160×270	8	მინა/ალუმინი			4.32
F-4	180×170	27	მინა/ალუმინი			3.06
F-5	140×270	17	მინა/ალუმინი			3.78
F-6	160×170	9	მინა/ალუმინი			2.72
F-7	110×270	11	მინა/ალუმინი			2.97
F-8	80×270	17	მინა/ალუმინი			2.16
F-9	90×170	8	მინა/ალუმინი			1.53
K-1	130×250	1	ლითონი			3.25
K-2	95×250	1	ლითონი			2.38
K-3	95×220	62	ლითონი			2.09
K-4	270×250	2	მინა/ალუმინი			6.75
K-5	95×220	48	ლითონი			2.09
K-6	95×220	101	MDF			2.09
K-7	95×270	71	მინა/ალუმინი			2.57

ფორმატი: A2

თებილისი 2022 წ.

PROJECT GROUP

პირობითი ნიშნები

- წითელი ხაზი
- განმენიანების რეგულირების ხაზი
- განმენიანების რეგულირების ხაზი ქუანა ეზოსთვის
- განმენიანების რეგულირების საკალდებულო ლურჯი ხაზი

შენიშვნები

ზომები მოცემულია სანტიმეტრებში

სიმაღლეები მოცემულია მეტრებში

ობიექტი

მრავალბინიანი საცხოვრებელი სახლის პროექტი (01.72.14.038.711)
ქ. თბილისი, სოფ. დიღომი, ვეფხისტყაოსანის ქუჩა, №84

დამკვეთი

შპს "ორნამენტ დეველოპმენტი"
ID: 412771246

შემსრულებელი

შპს "პროექტ გრუპი" (ს/კ 404573083) არქიტექტორი რევაზ სულავა (პ/ნ 01024080499)
ქ.თბილისი დედაენის პარკის ტერიტორია ნაკვ 03/003
ტელ: 555 999 540

დირექტორი		
არქიტექტორი		
დამკვეთი		
მასშტაბი		კარ-ფანჯრის სპეციპიკაცია
თარიღი	2022 წ.	

სტადია	ფურცლები	ფურცელი
არქიტექტურული პროექტი	26	A022

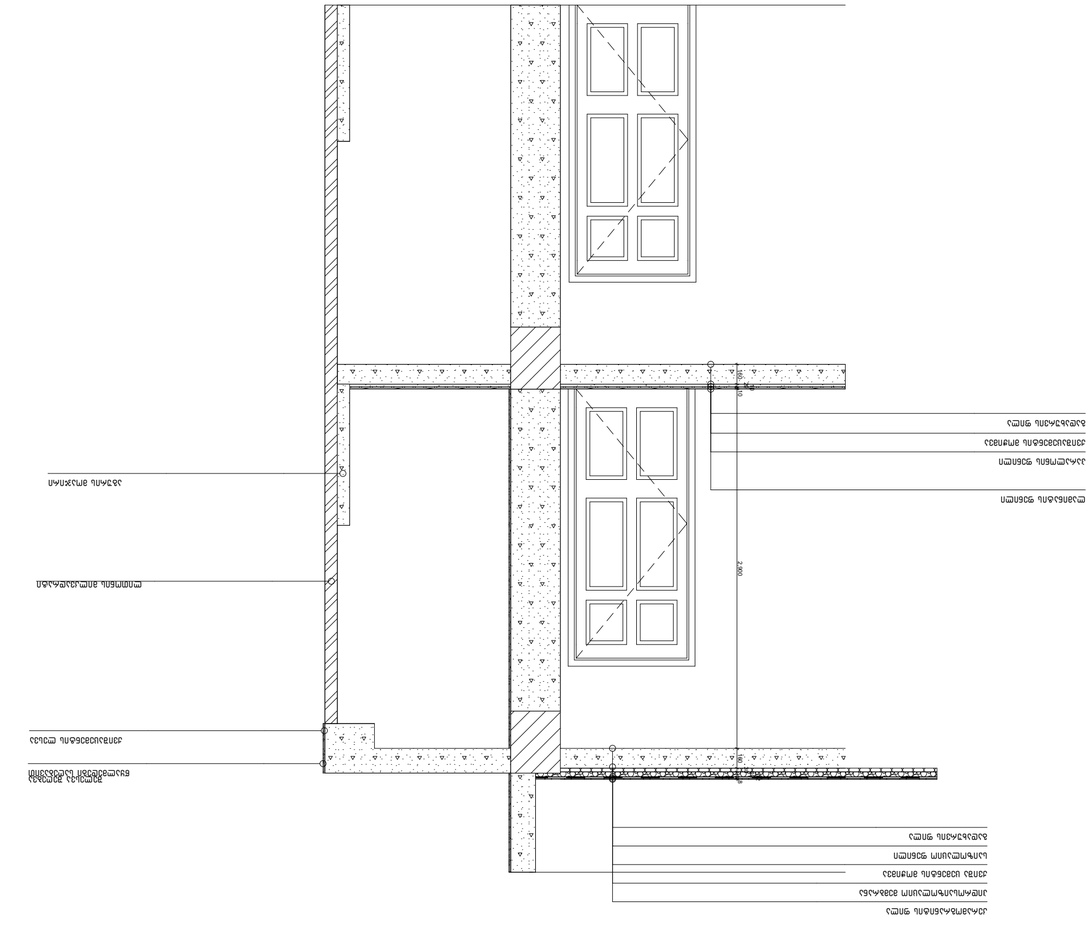

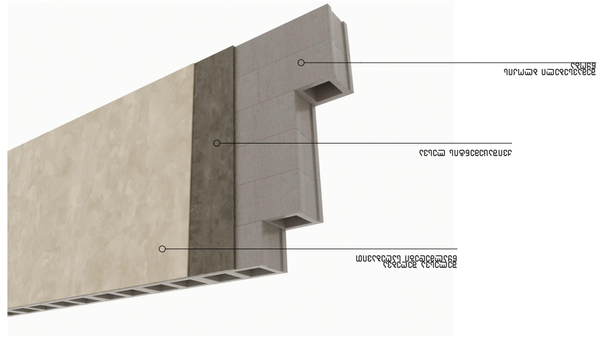









