საქართველოს იუსტიციის სამინისტრო
საჯარო რეესტრის ეროვნული სააგენტო

საკადასტრო გეგმა

საჯარო რეესტრის ეროვნული სააგენტო

ვიწის ნაკვეთის საკადასტრო კოდი: *01.12.08.039.128*
განცხადების რეგისტრაციის ნომერი: 882012727377
ვიწის ნაკვეთის ფართობი: *6077* კვ.მ.
დანიშნულება: *არასასოფლო-სამეურნეო*
მოვოსადების თარიღი 10.09.12

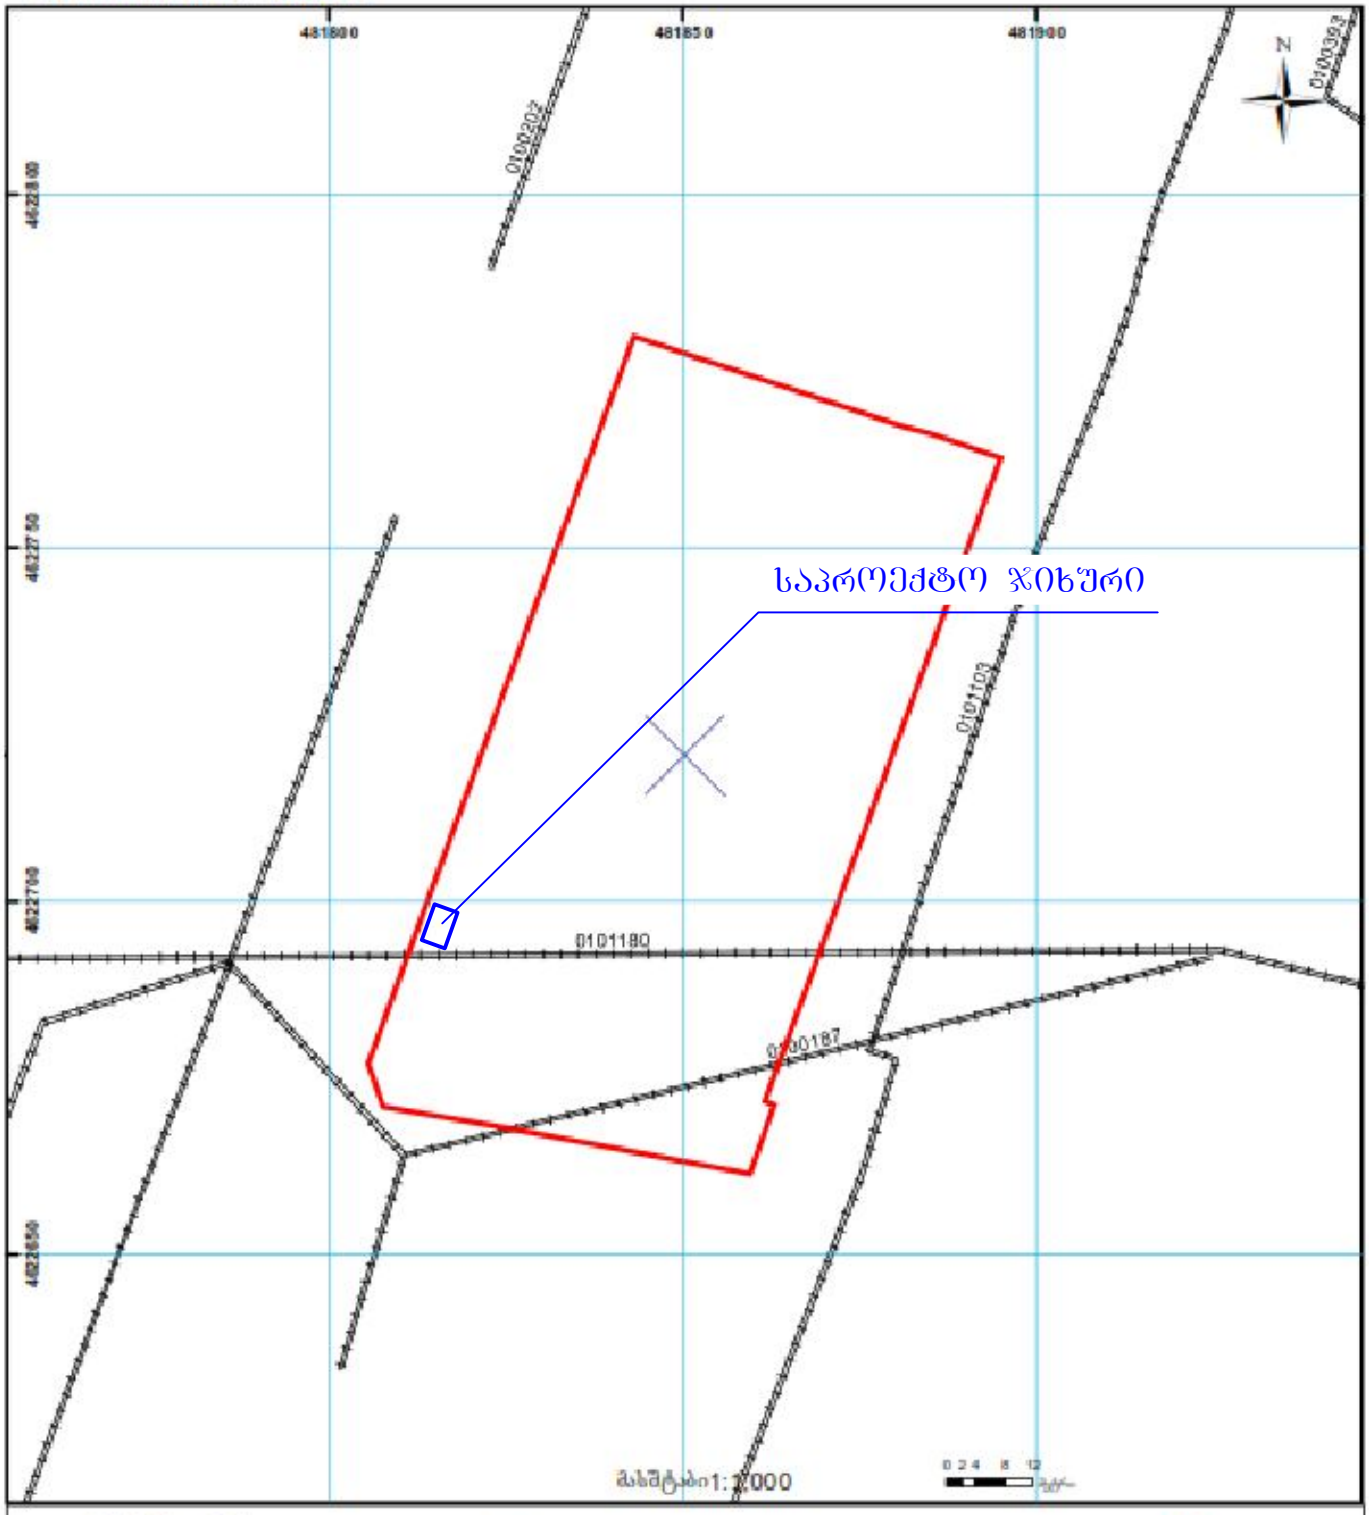

შენობა-ნაგებობა, პირობითი ნომერი/სართულიანობა
ეალდებულება
საზობრივი ნაგებობა
მიწის ნაკვეთის საკადასტრო საზღვარი
მშენებარე ნაგებობა
მიწისქვეშა ნაგებობა
UTM (საერთაშორისო) სიბტემის კოორდ.

საჯარო რეესტრის ეროვნული სააგენტო თბილისი 0102 წმ. ნიკოლოზის/ნ. ჩხეიძის ქ. 2 ტელ.: (995 32) 91 04 27; ფაქსი: (995 32) 91 03 41
საჯარო რეესტრის ეროვნული სააგენტო თბილისი დ. აღმაშენებლის გამზ. 89/24 ტელ.: (995 32) 94 13 65
www.napr.gov.ge