არსებული შეთანხმებული ჭრილები























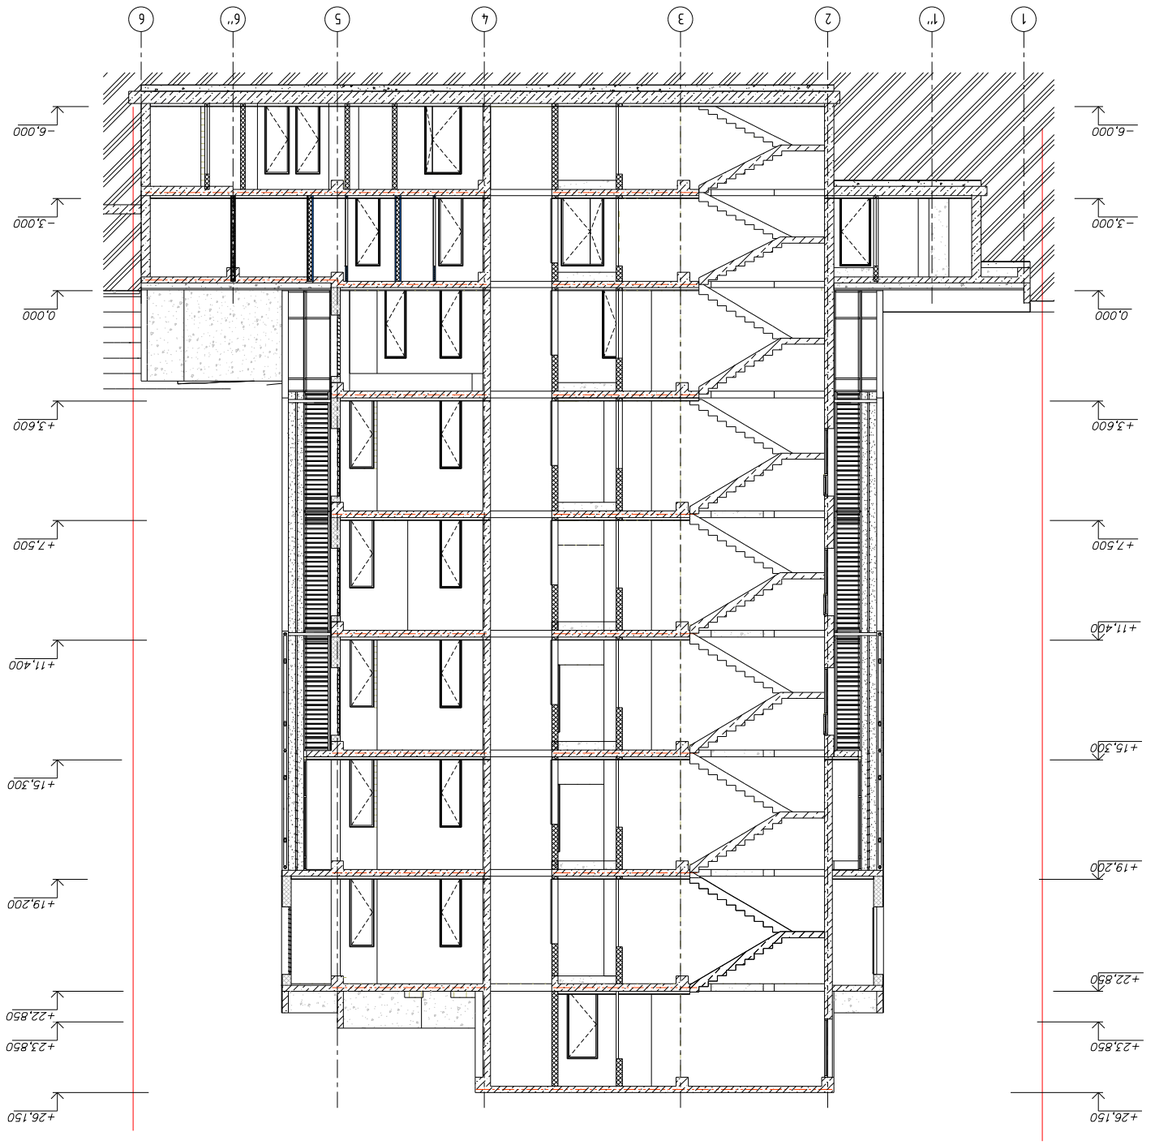
















საპროექტო ჭრილი

ACCOR_Mercure_Tbilisi	**043_0322**
Reconstruction_Block A Georgia Tbilisi Amagleba st 47	BAUMAN Ltd 2bau.com 043@2bau.com
Chief Architect: **Bagaturia Andre**	BAUMAN MANAGING COMPANY

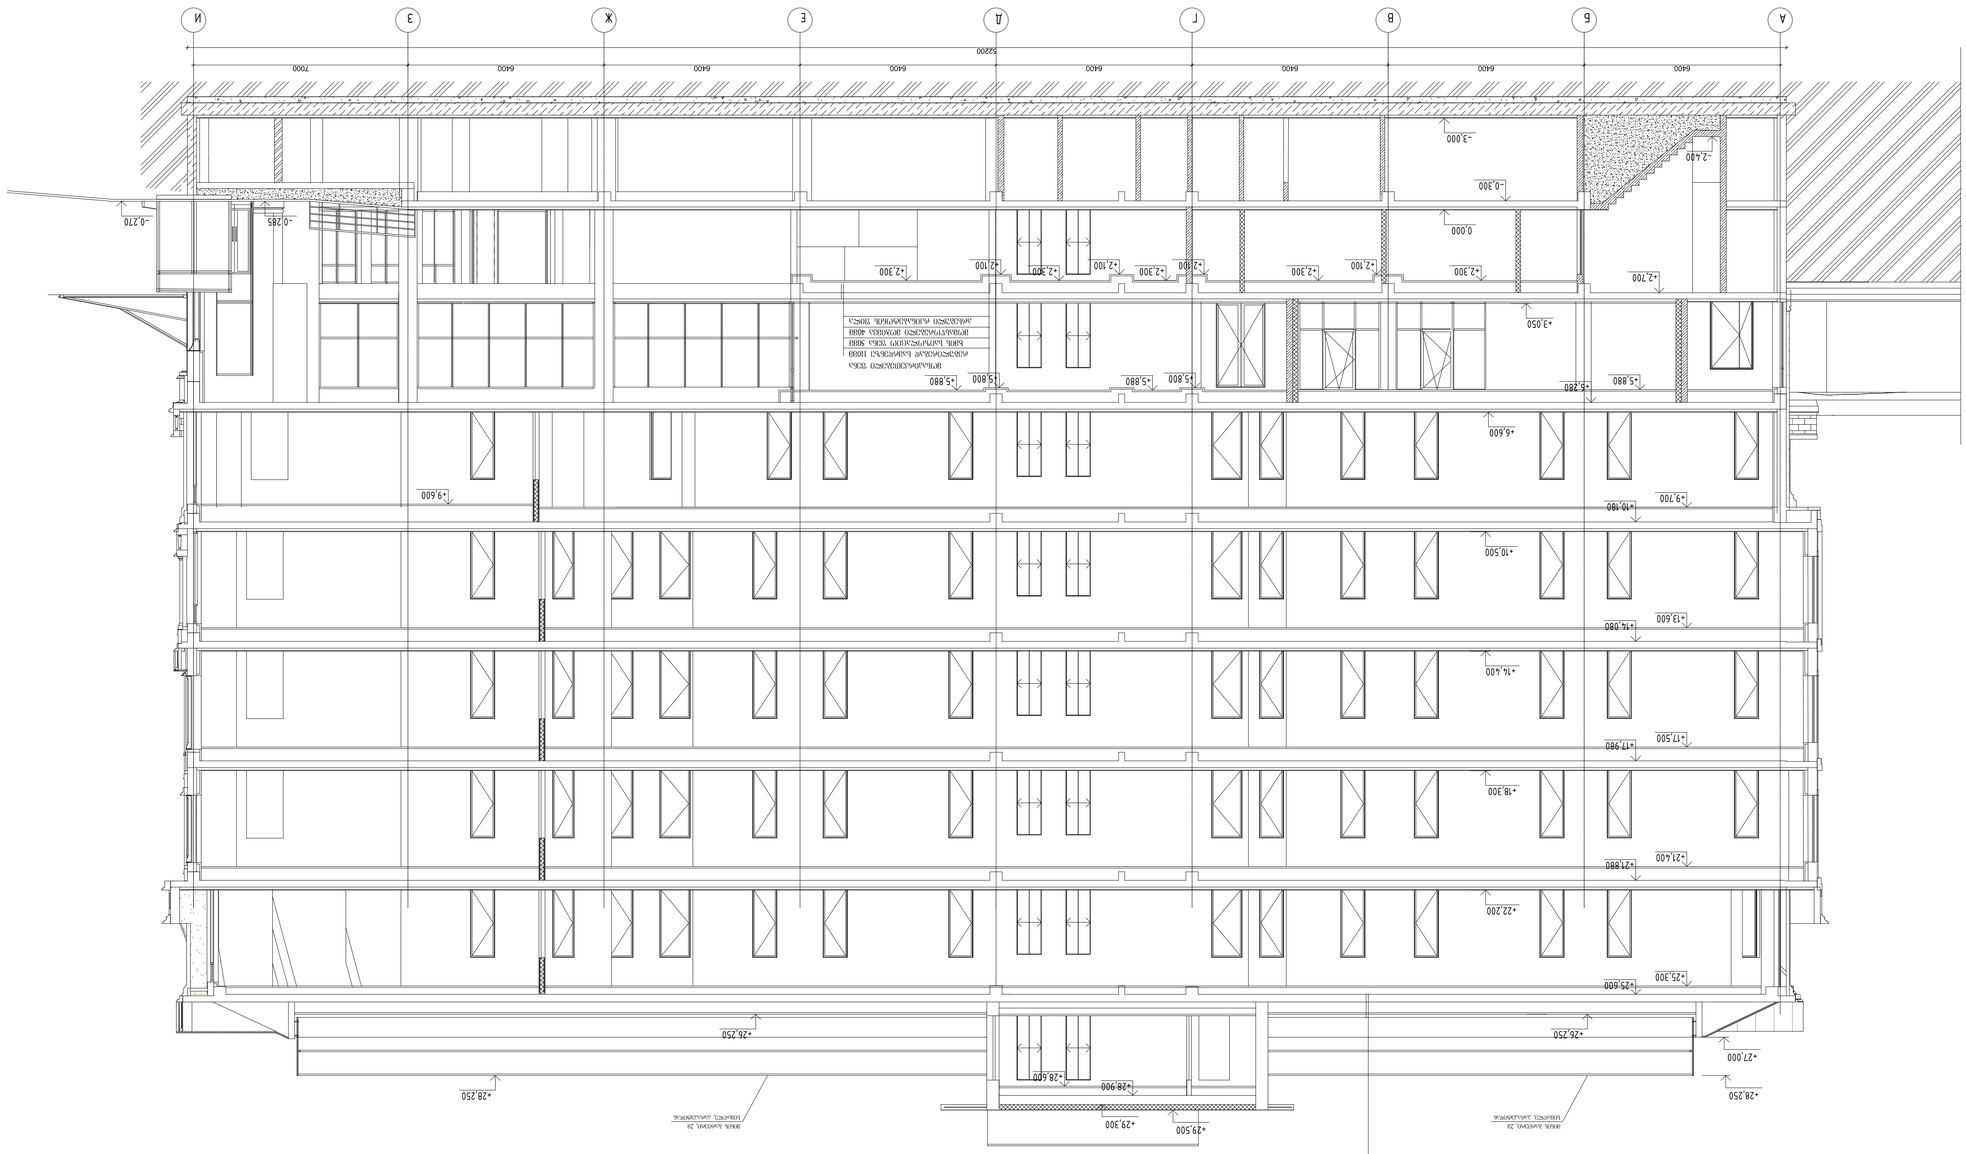

ფასადი 1-1

ACCOR_Mercure_Tbilisi	**043_0322**
Reconstruction_block A Georgia Tbilisi Amagleba st 47	BAUMAN Ltd 2bau.com 043@2bau.com
Chief Architect: **Bagaturia Andre**	BAUMAN MANAGING COMPANY

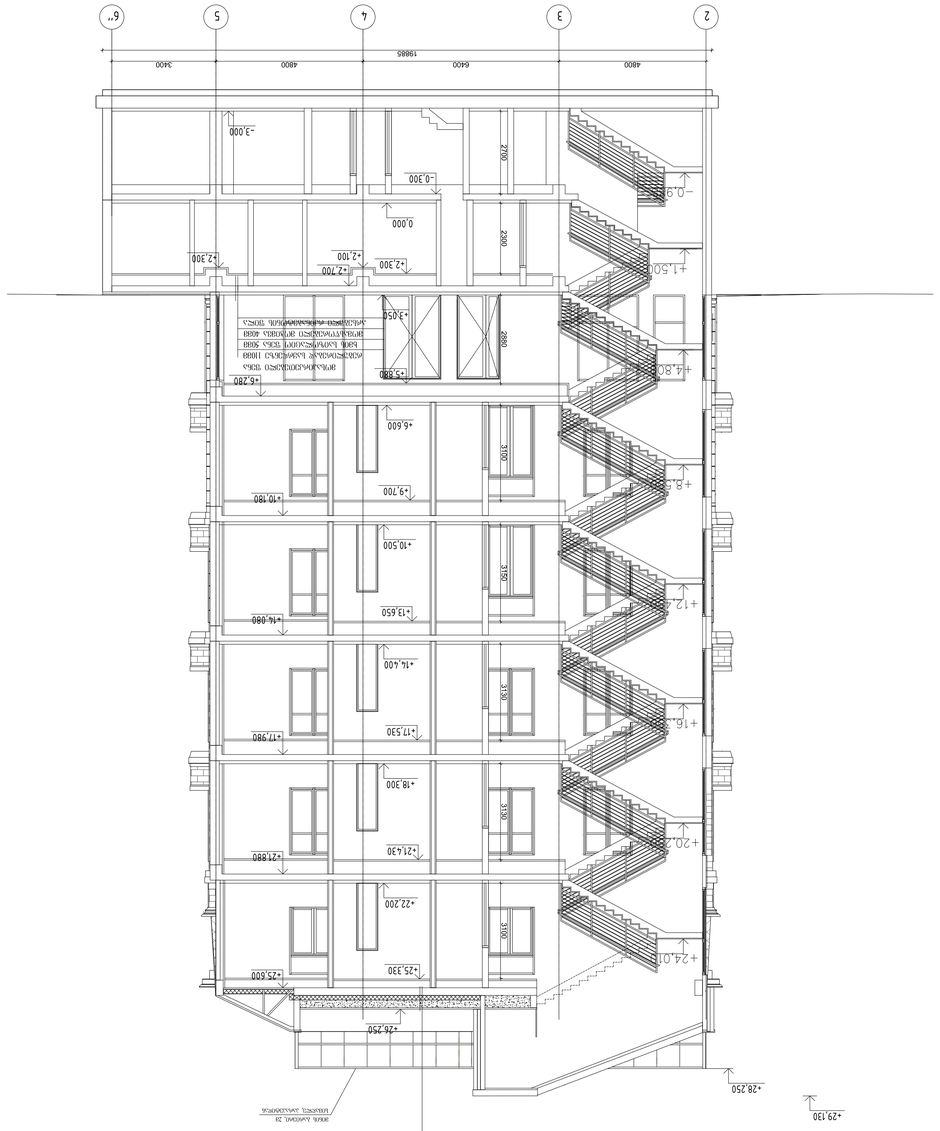

ჭრილი 2-2

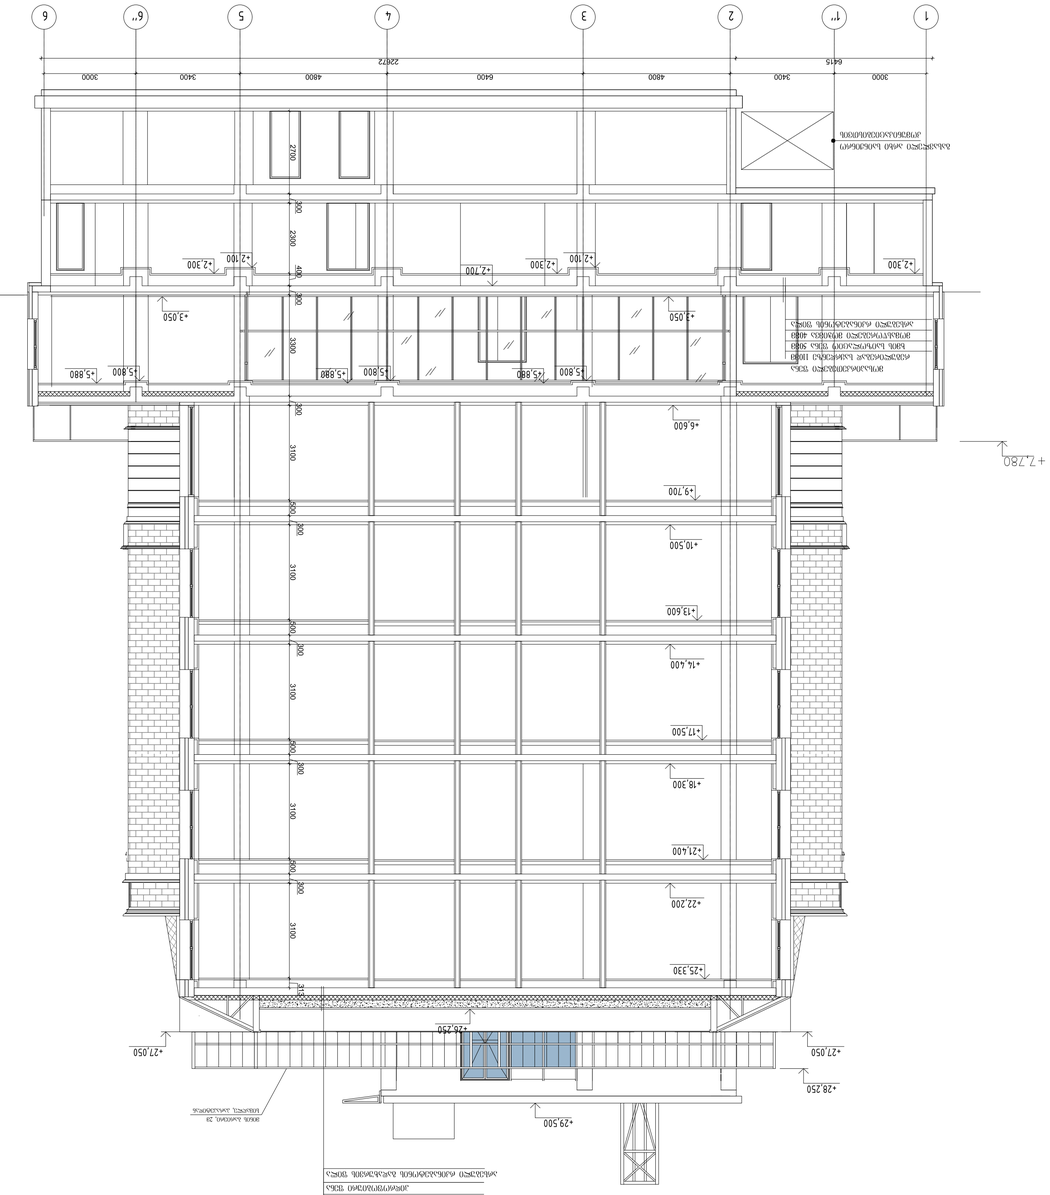

ჭრილი 3-3

ACCOR_Mercure_Tbilisi	**043_0322**
Reconstruction_Block A Georgia Tbilisi Amagleba st 47	**B A U M A N L t d** **2 b a u . c o m** **0 4 3 @ 2 b a u . c o m**
Chief Architect: **Bagaturia Andre**	BAUMAN MANAGING COMPANY

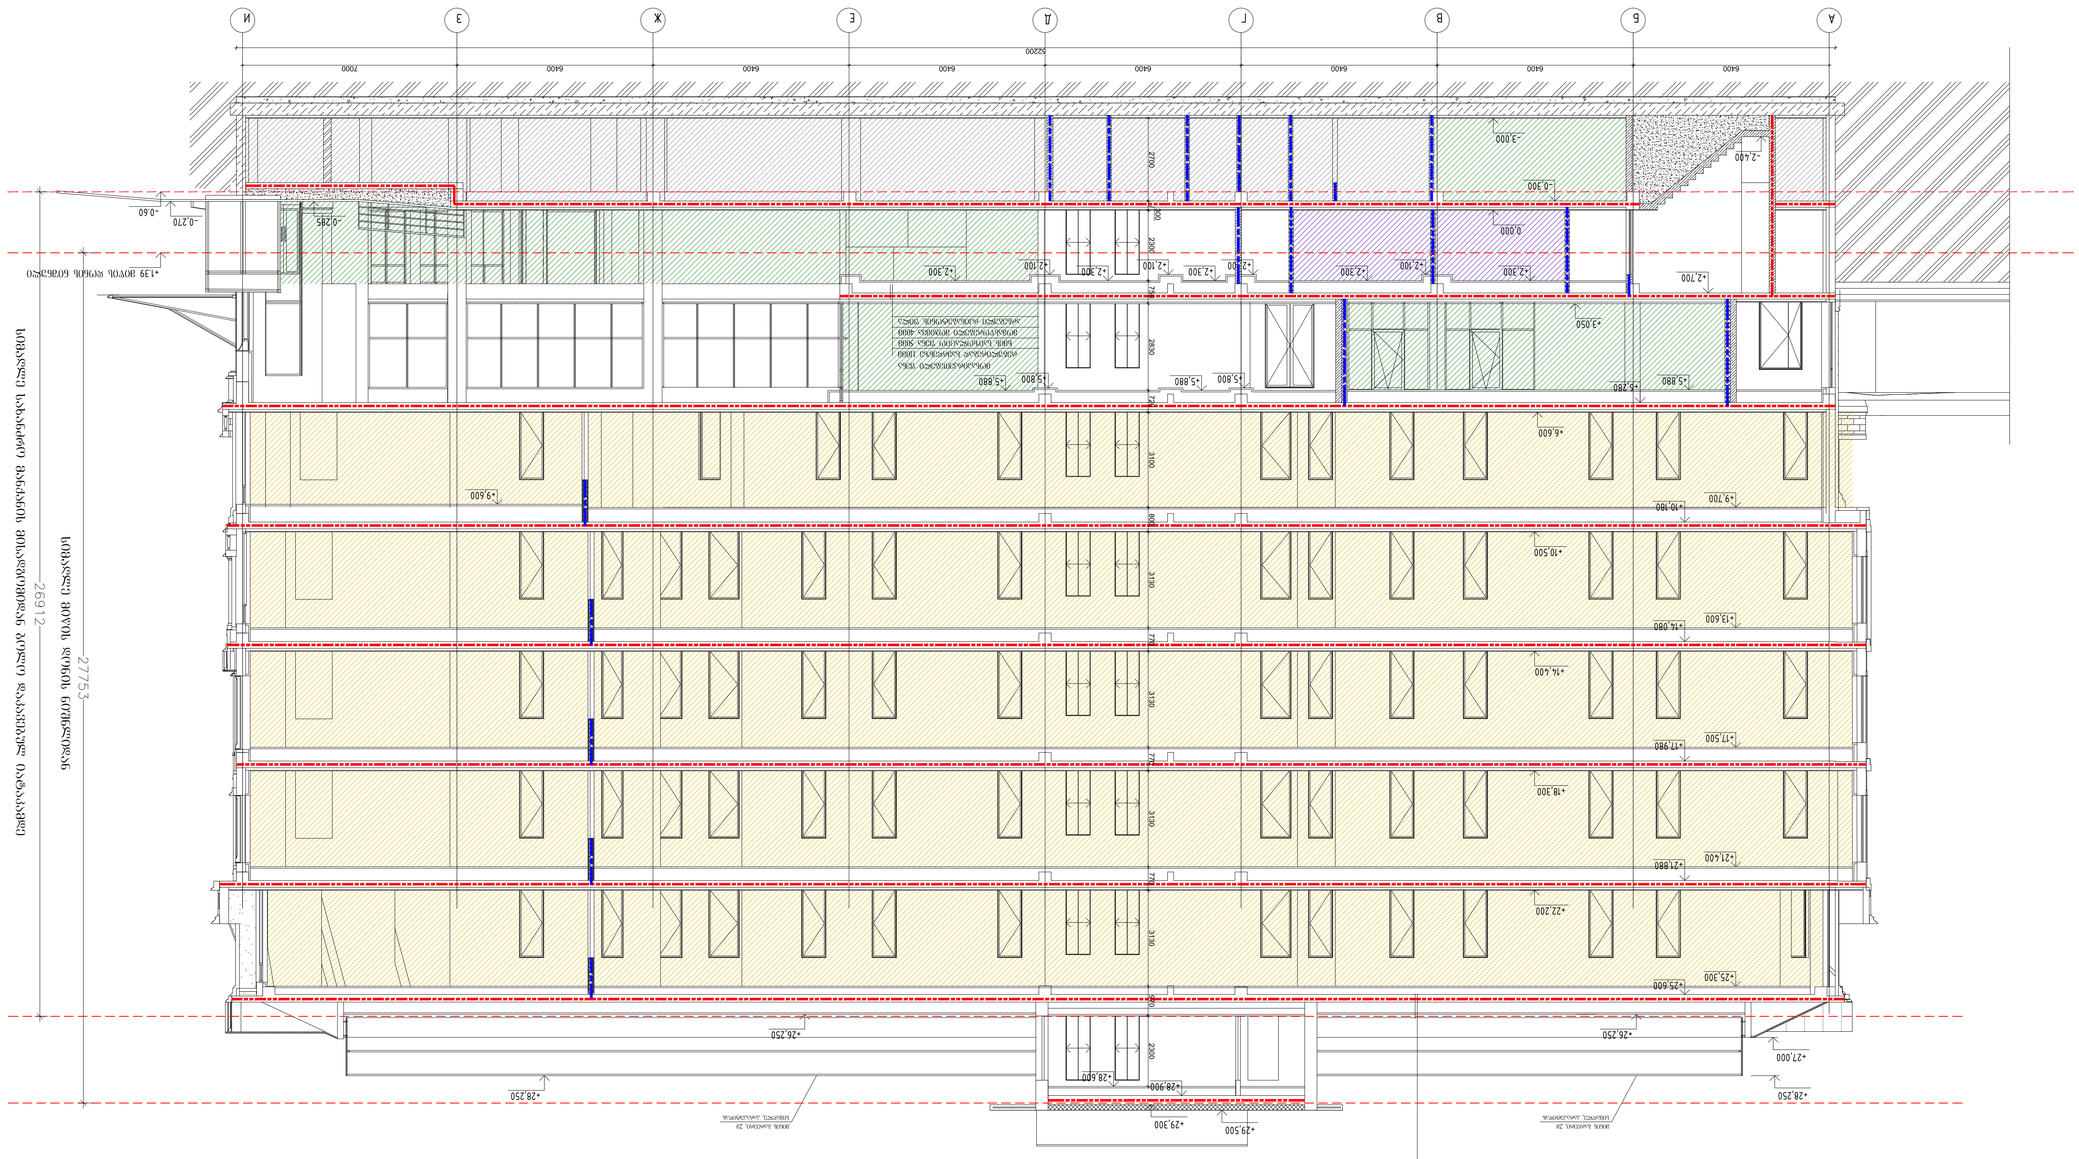

ფასადი 1-1

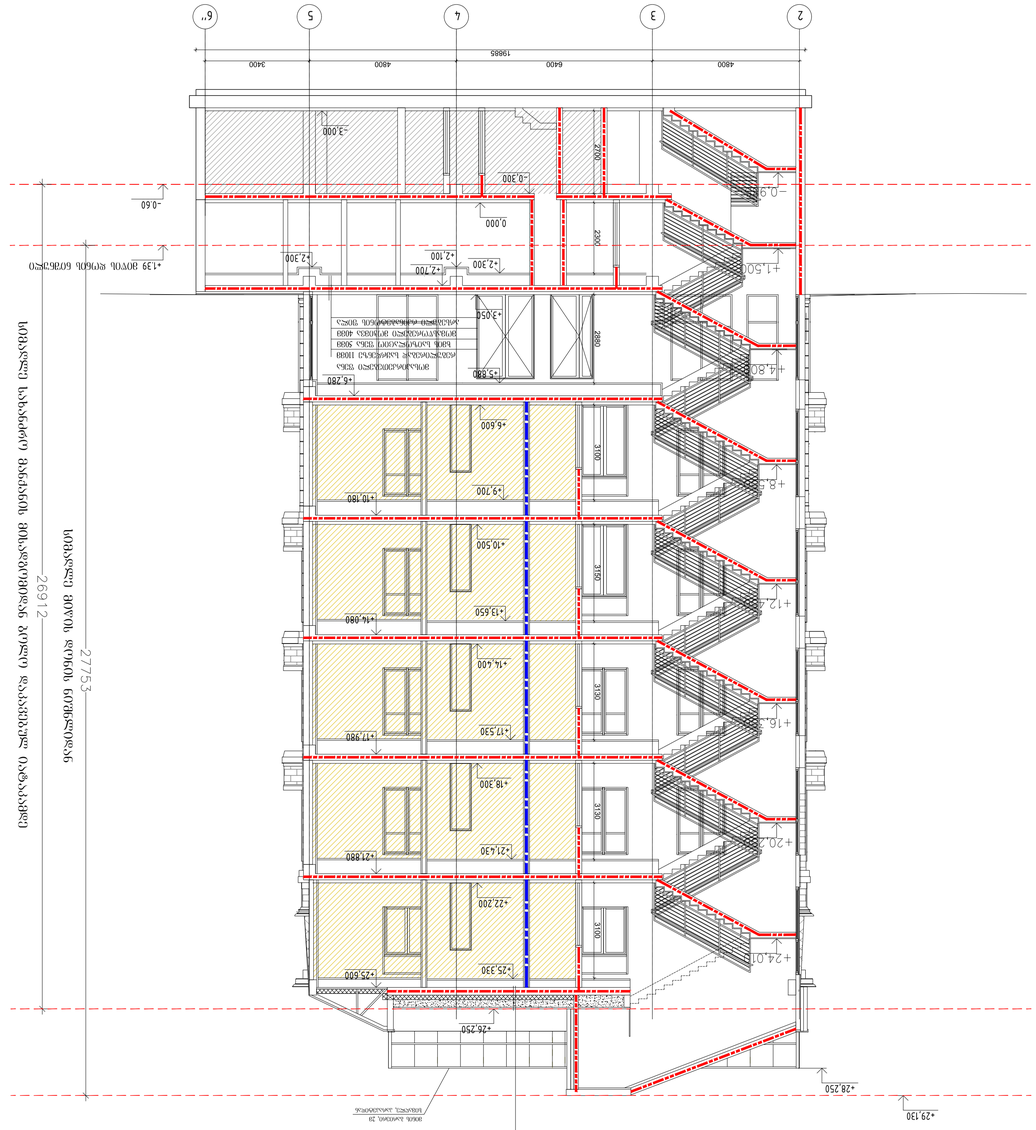

ნახ.2-2

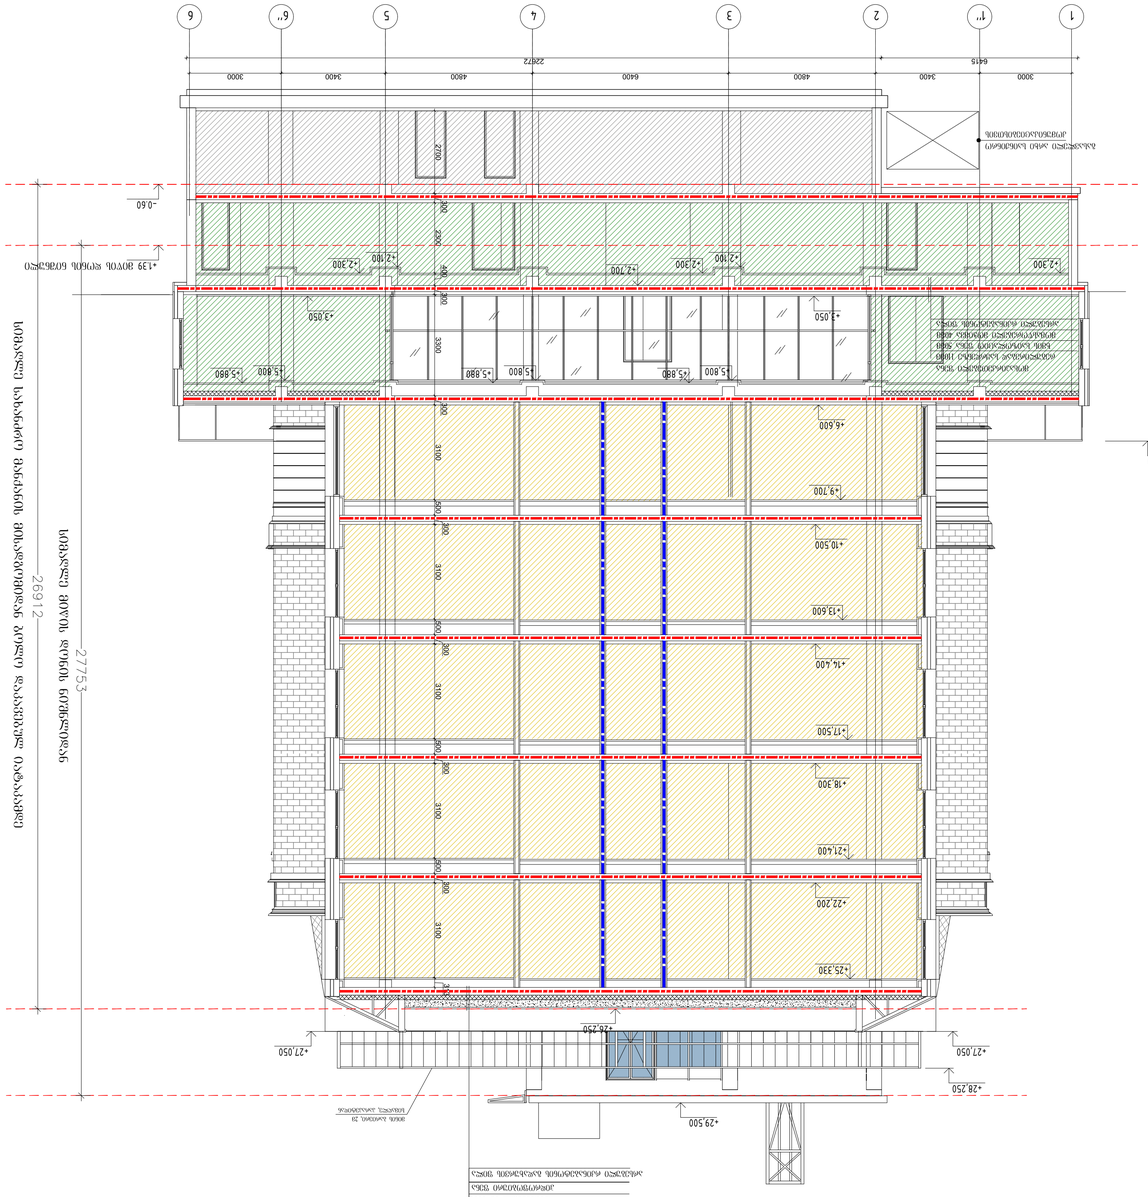

ნახ.3-3

ACCOR_Mercure_Tbilisi
043_0322
Reconstruction_block A
Georgia Tbilisi Amagleba st 47
BAUMAN Ltd
2bau.com
043@2bau.com
Chief Architect:
Bagaturia Andre
BAUMAN MANAGING COMPANY

გეგმა -3.00 ნიშნულზე

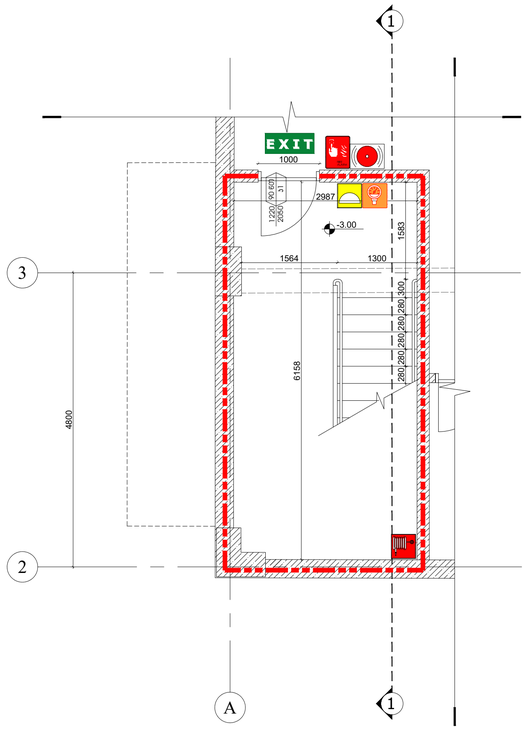

გეგმა +0.565 ნიშნულზე

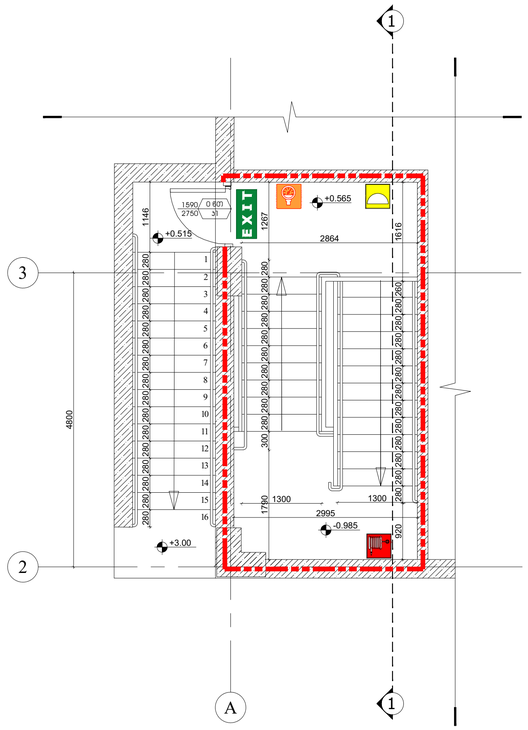

გეგმა +3.05 ნიშნულზე

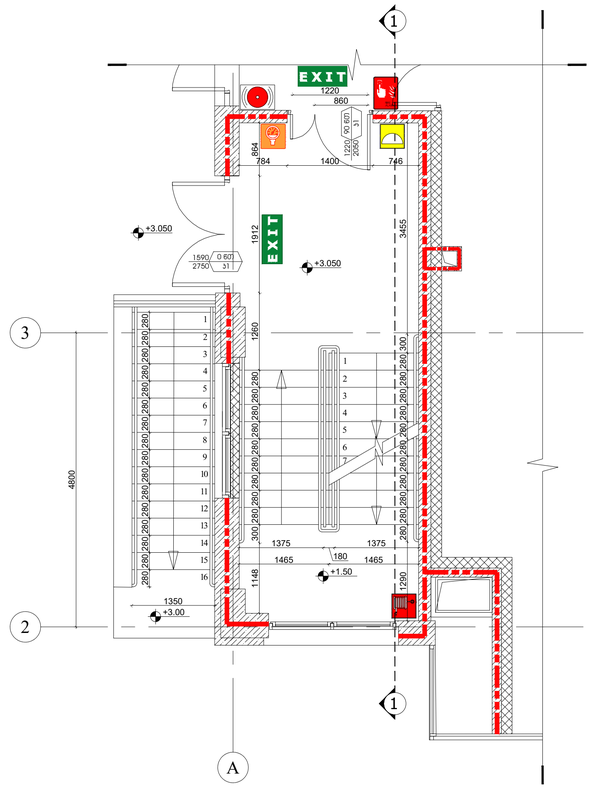

გეგმა +6.60; +10.50; +14.40 და +18.30 ნიშნულებზე

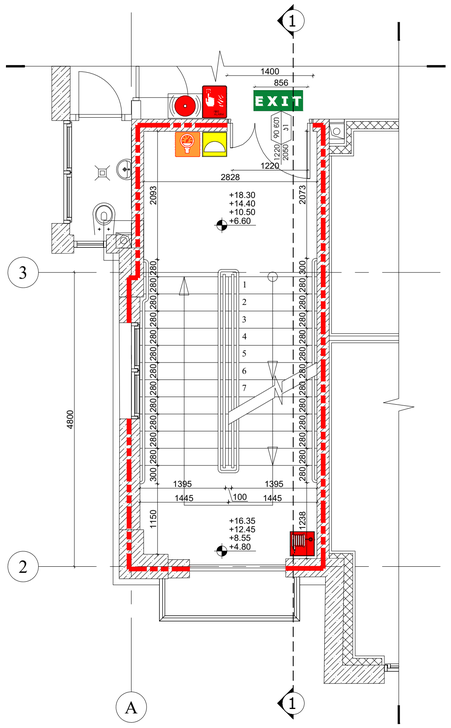

გეგმა +22.20 ნიშნულზე

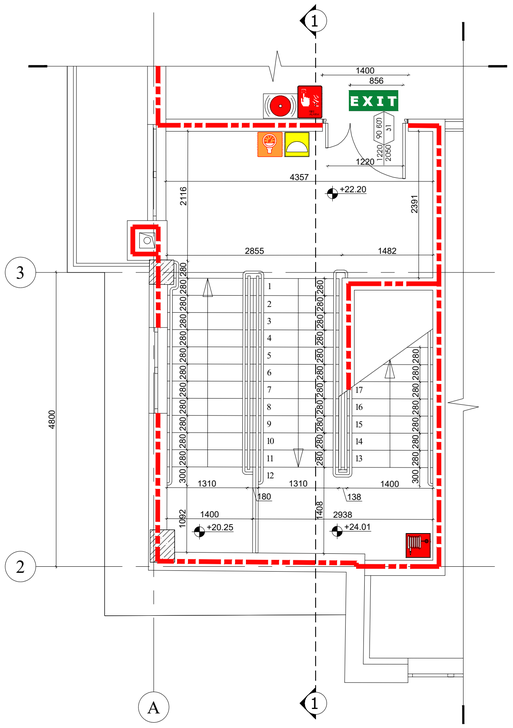

გეგმა +26.30 ნიშნულზე

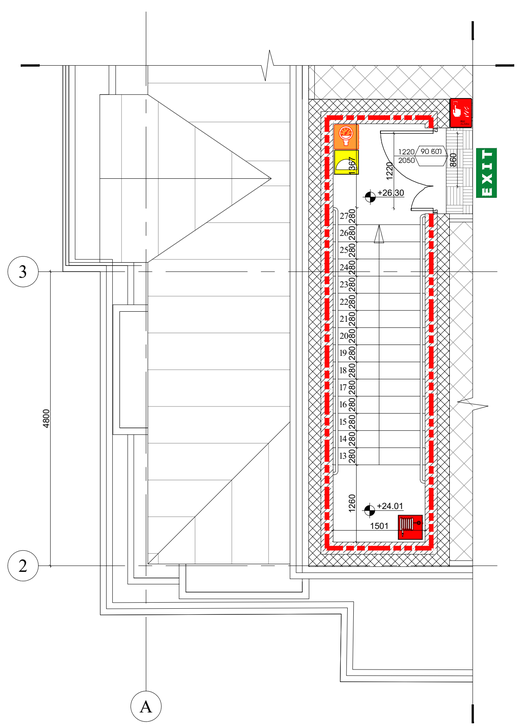

ACCOR_Mercure_Tbilisi	**043**_0322
Reconstruction_block A Georgia Tbilisi Amagleba st 47	**B A U M A N** L t d **2 b a u** . c o m **0 4 3** @ 2 b a u . c o m
Chief Architect: **Bagaturia Andre**	BAUMAN MANAGING COMPANY

მოაჯირის დამაბარებელი დეტალი

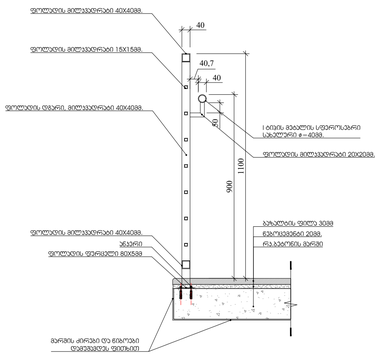

მოაჯირის ფრაგმენტული ნახაზი

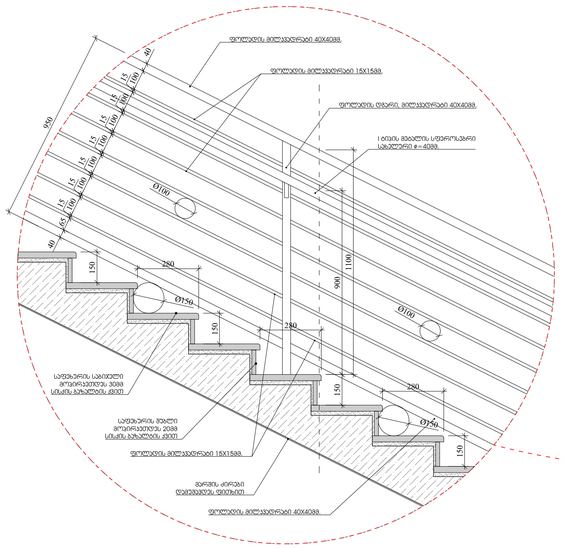

სახელურის დამაბარებელი ჯვანძი

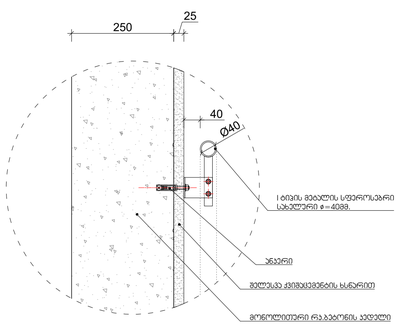

საფეხურის მოპირკეთების დეტალი

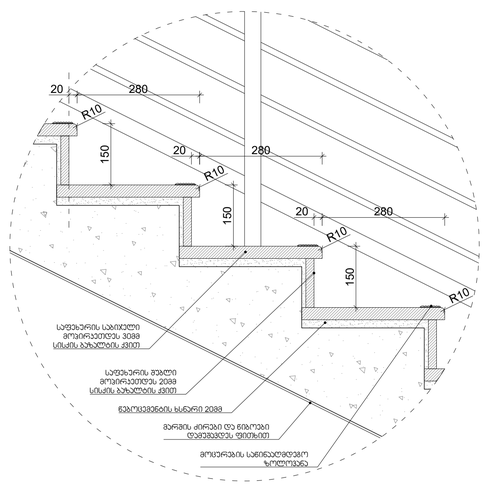

ჭრილი 1-1

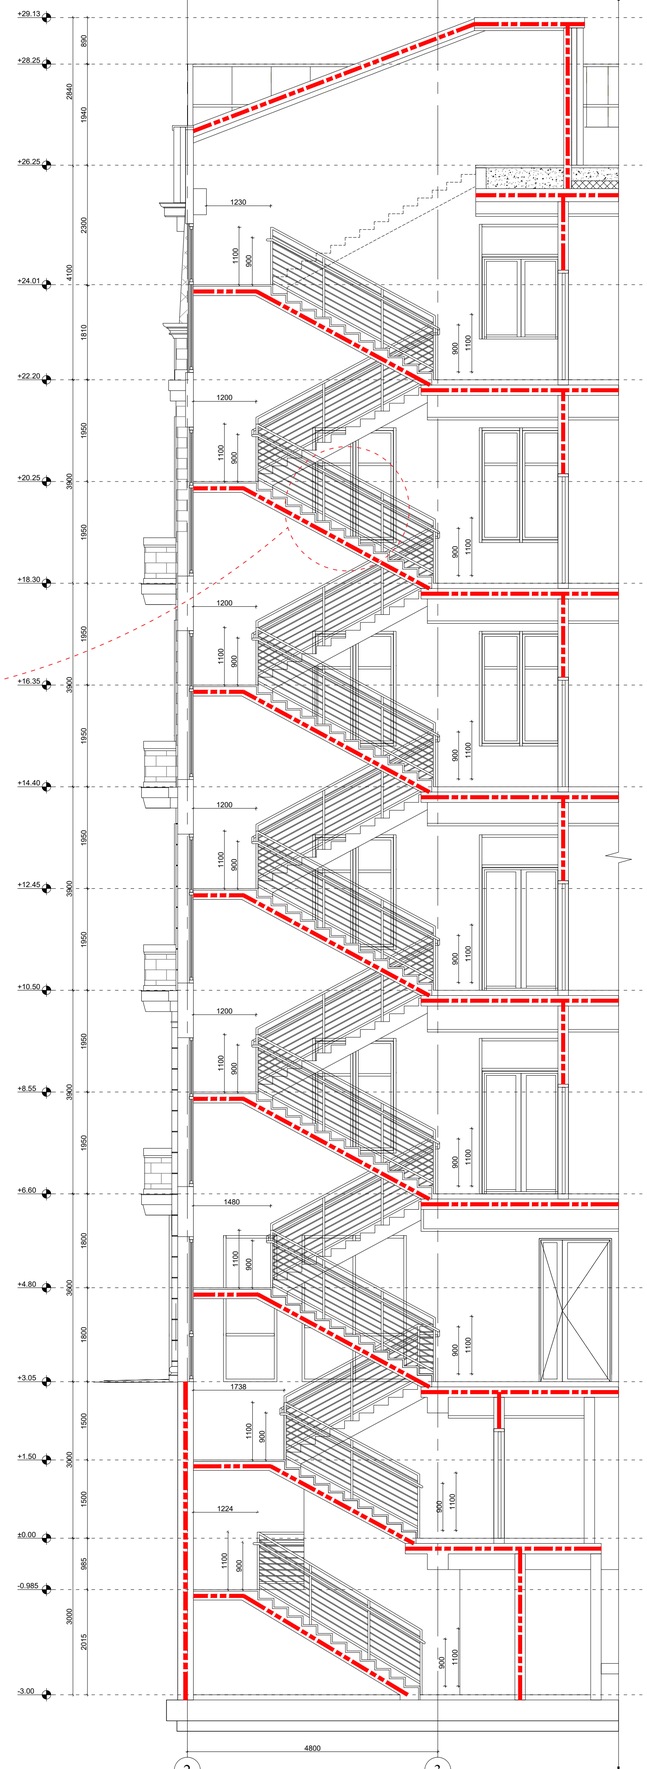

ACCOR_Mercure_Tbilisi	**043**_0322
Reconstruction_block A Georgia Tbilisi Amagleba st 47	**B A U M A N** L t d **2 b a u** . c o m **0 4 3** @ 2 b a u . c o m
Chief Architect: **Bagaturia Andre**	BAUMAN MANAGING COMPANY

პანდუსის გეგმა

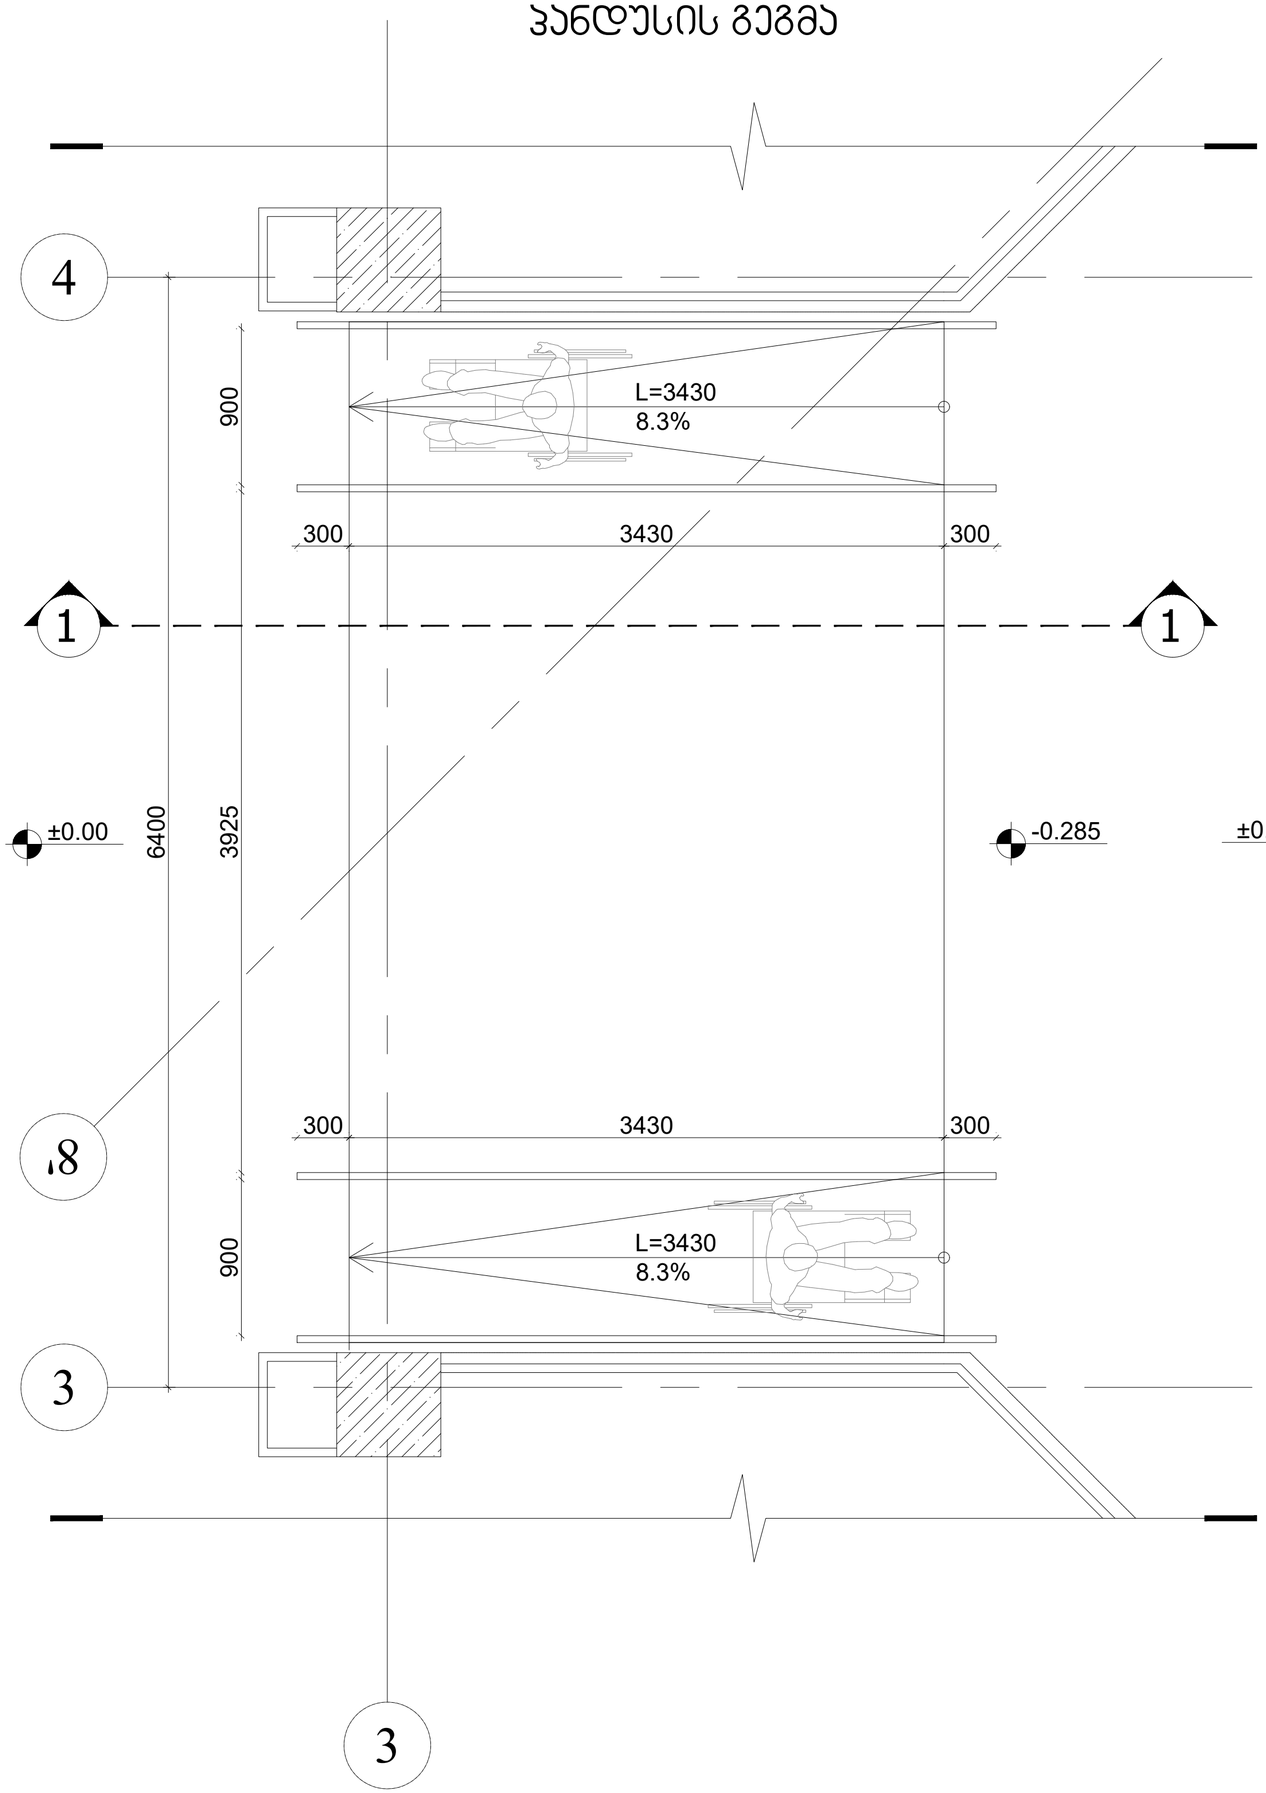

პანდუსის ჭრილი

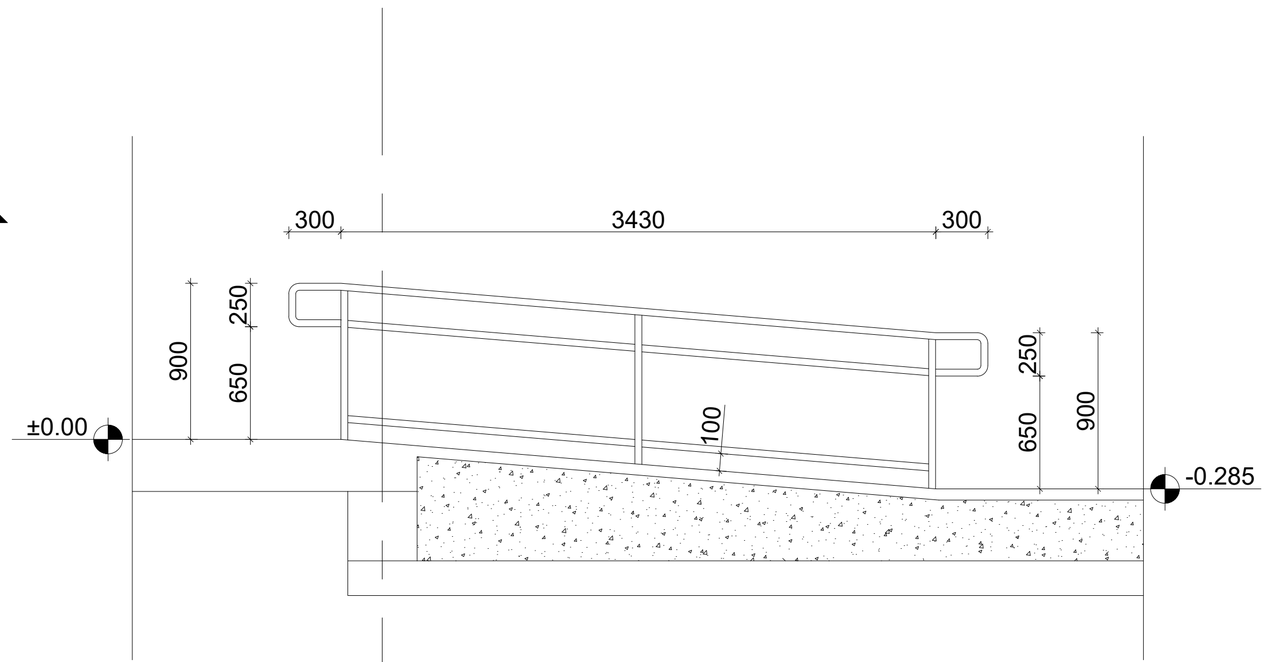

ACCOR_Mercure_Tbilisi	**043**_0322
Reconstruction_block A Georgia Tbilisi Amagleba st 47	**B A U M A N** L t d **2 b a u** . c o m **0 4 3** @ 2 b a u . c o m
Chief Architect: **Bagaturia Andre**	BAUMAN MANAGING COMPANY