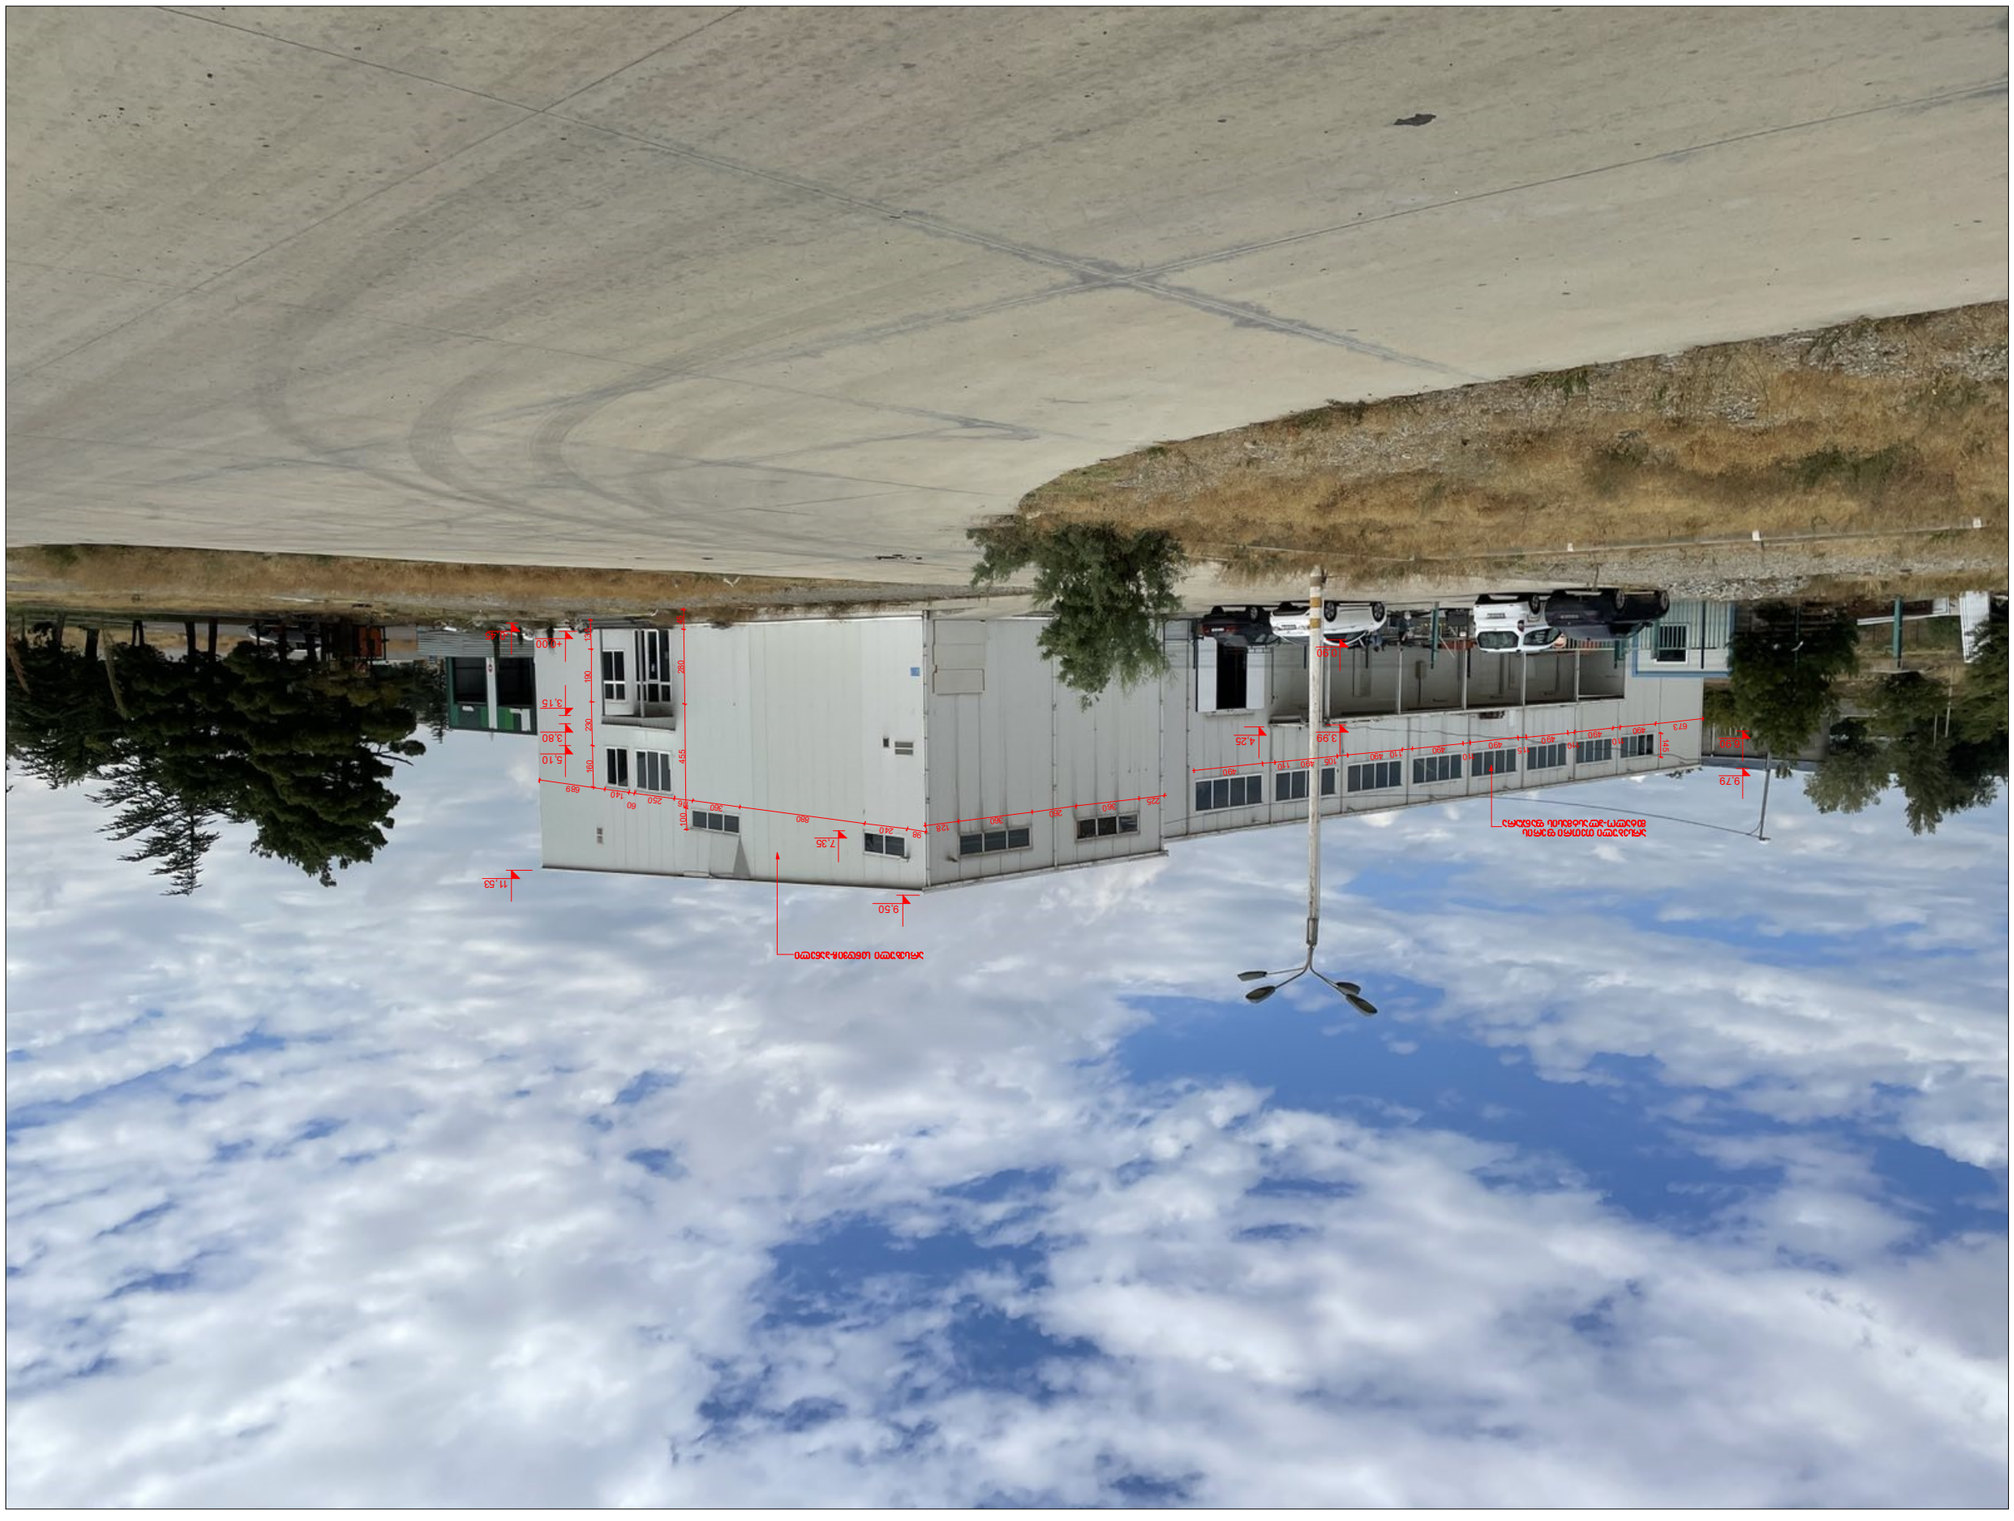


არსებული სიტუაციის ფოტო ზომების ჩვენებით



არსებული სიტუაციის ფოტო ზომების ჩვენებით





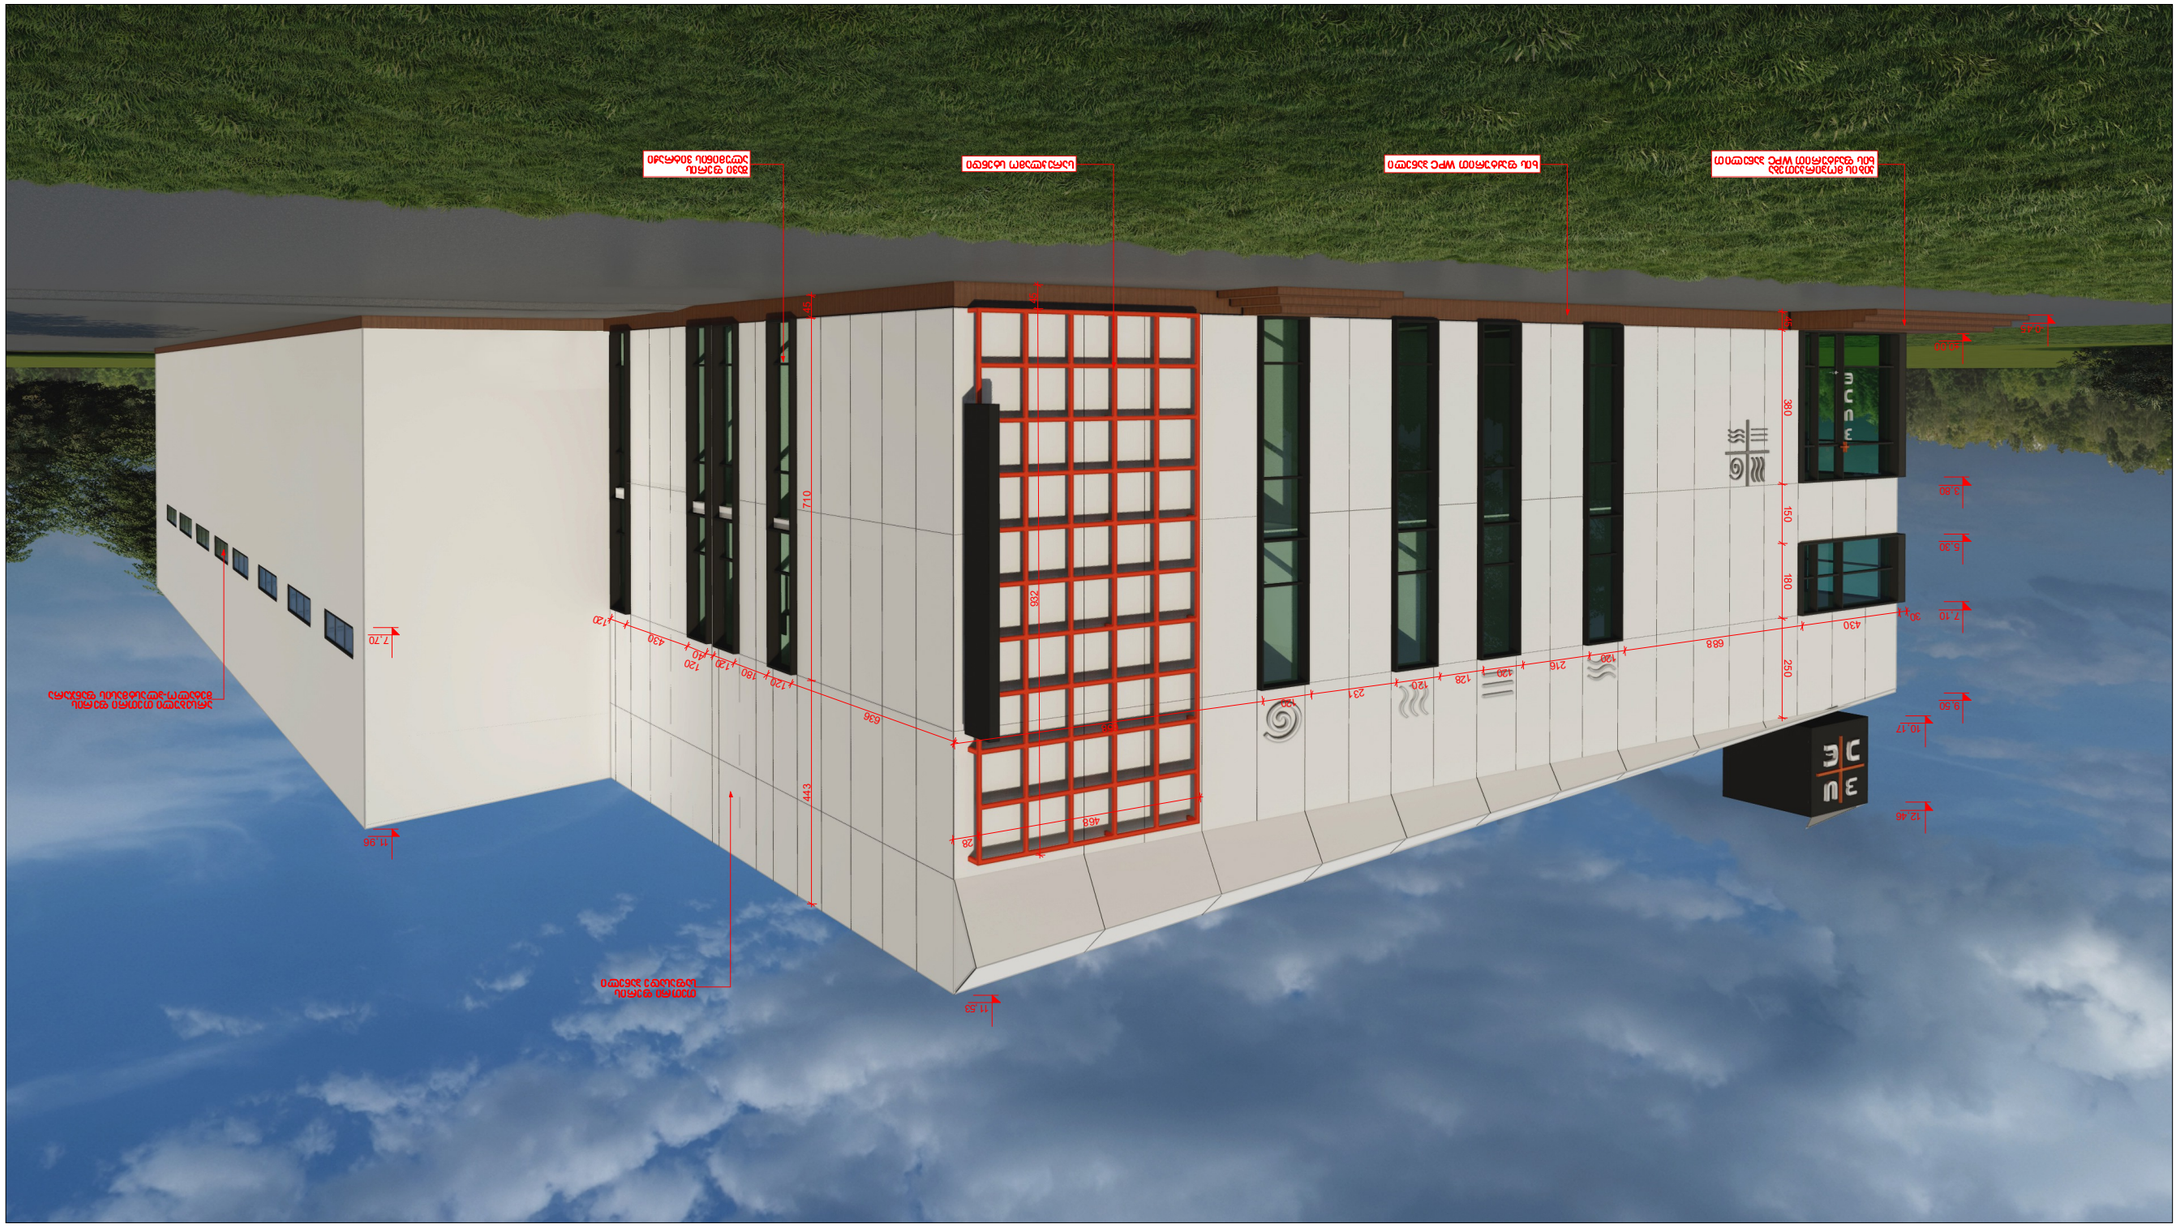

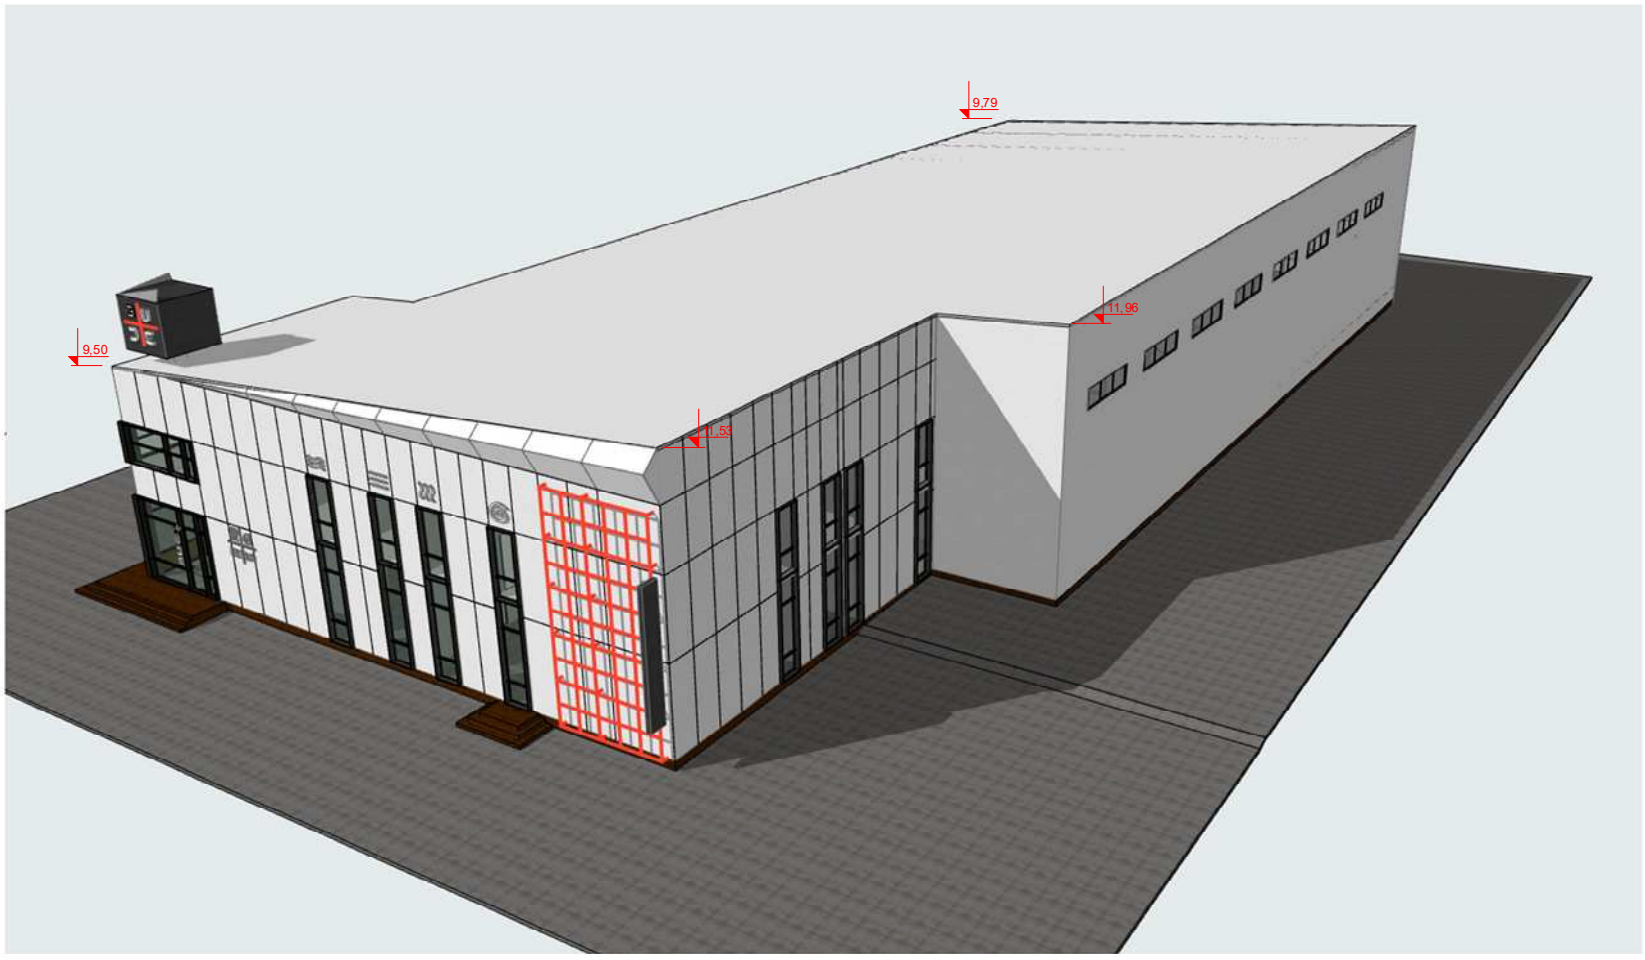
9,79
11,96
9,50
11,53


9,79
11,96
11,53
9,50

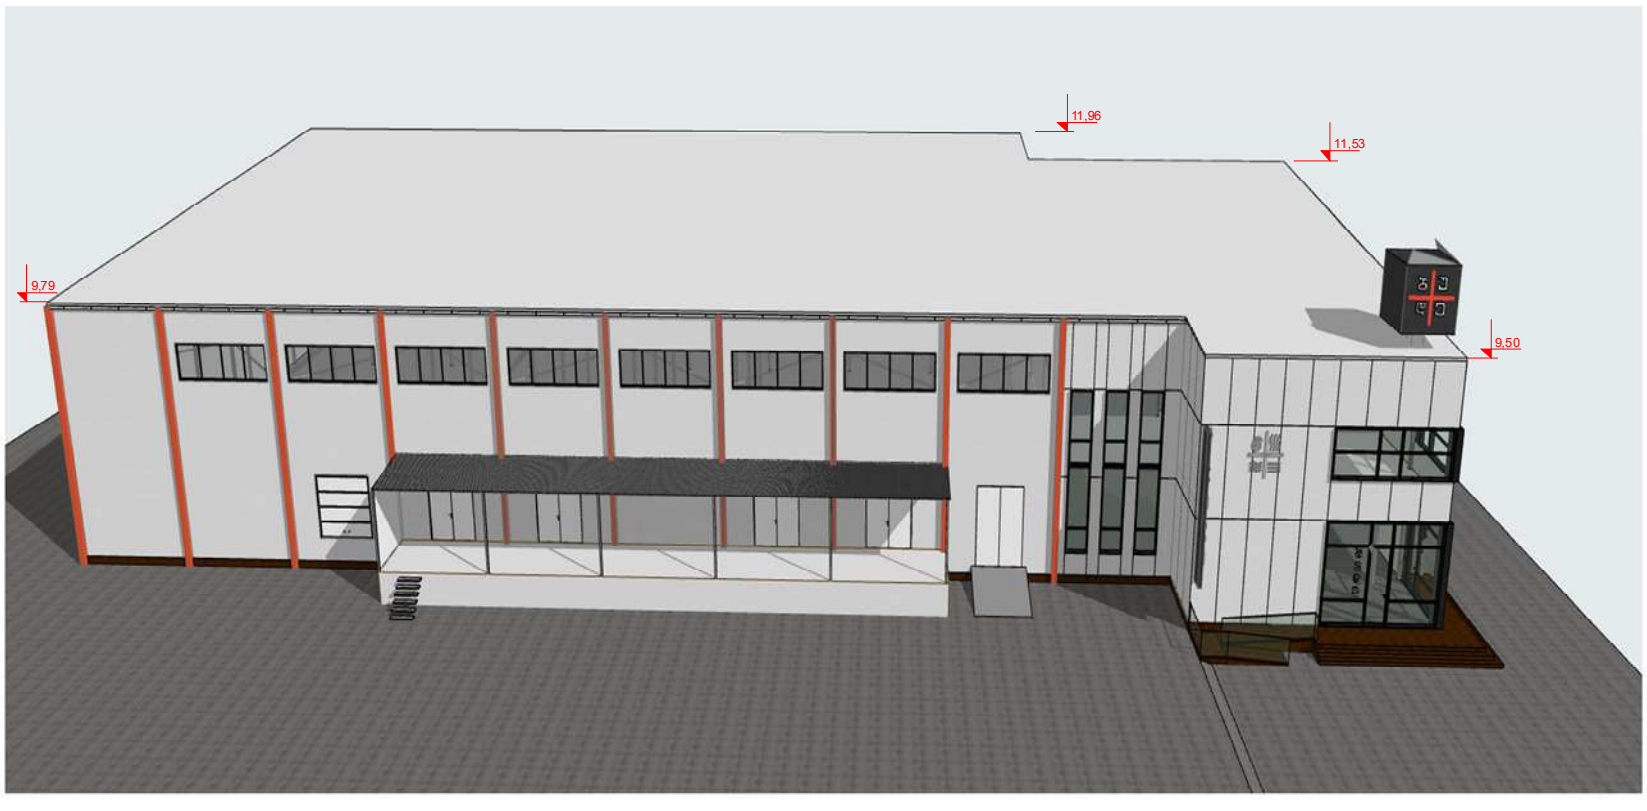
11,96
11,53
9,79
9,50