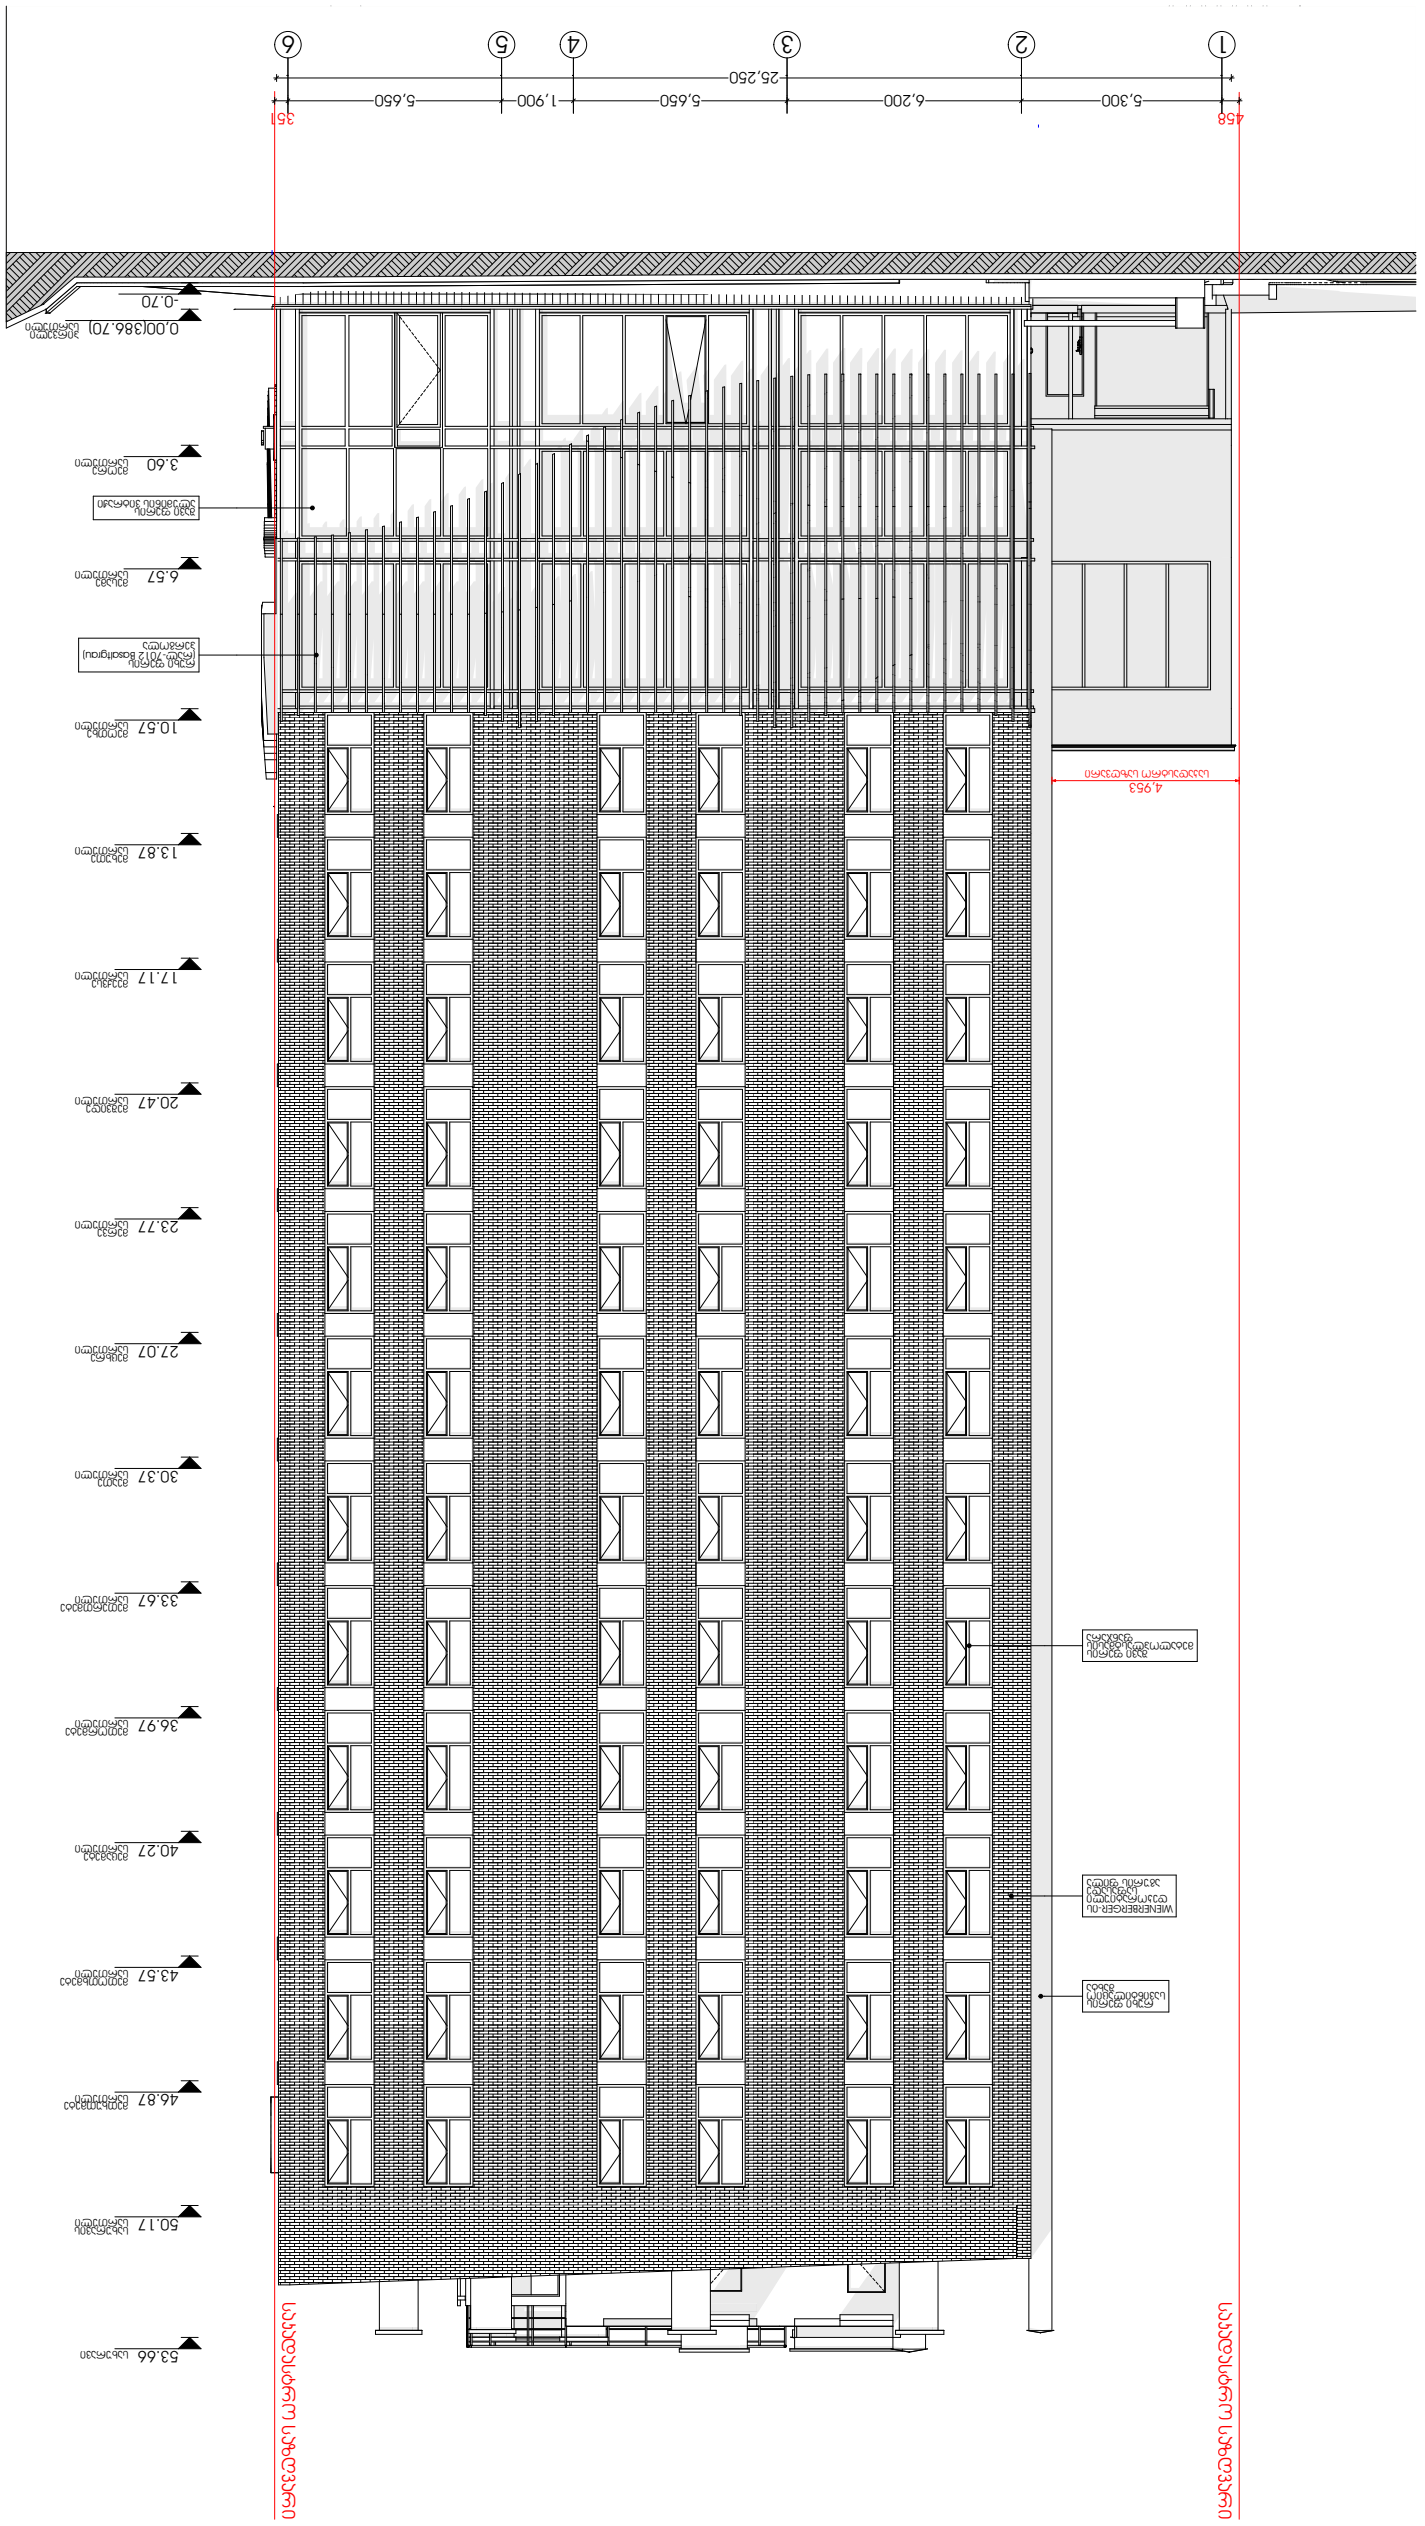
1
2
3
4
5
6
5,300
6,200
5,650
1,900
5,650
25,250
458
351
4,953
-0.70
0.00(386.70)
10.57
6.57
3.60
13.87
17.17
20.47
23.77
27.07
30.37
33.67
36.97
40.27
43.57
46.87
50.17
53.66

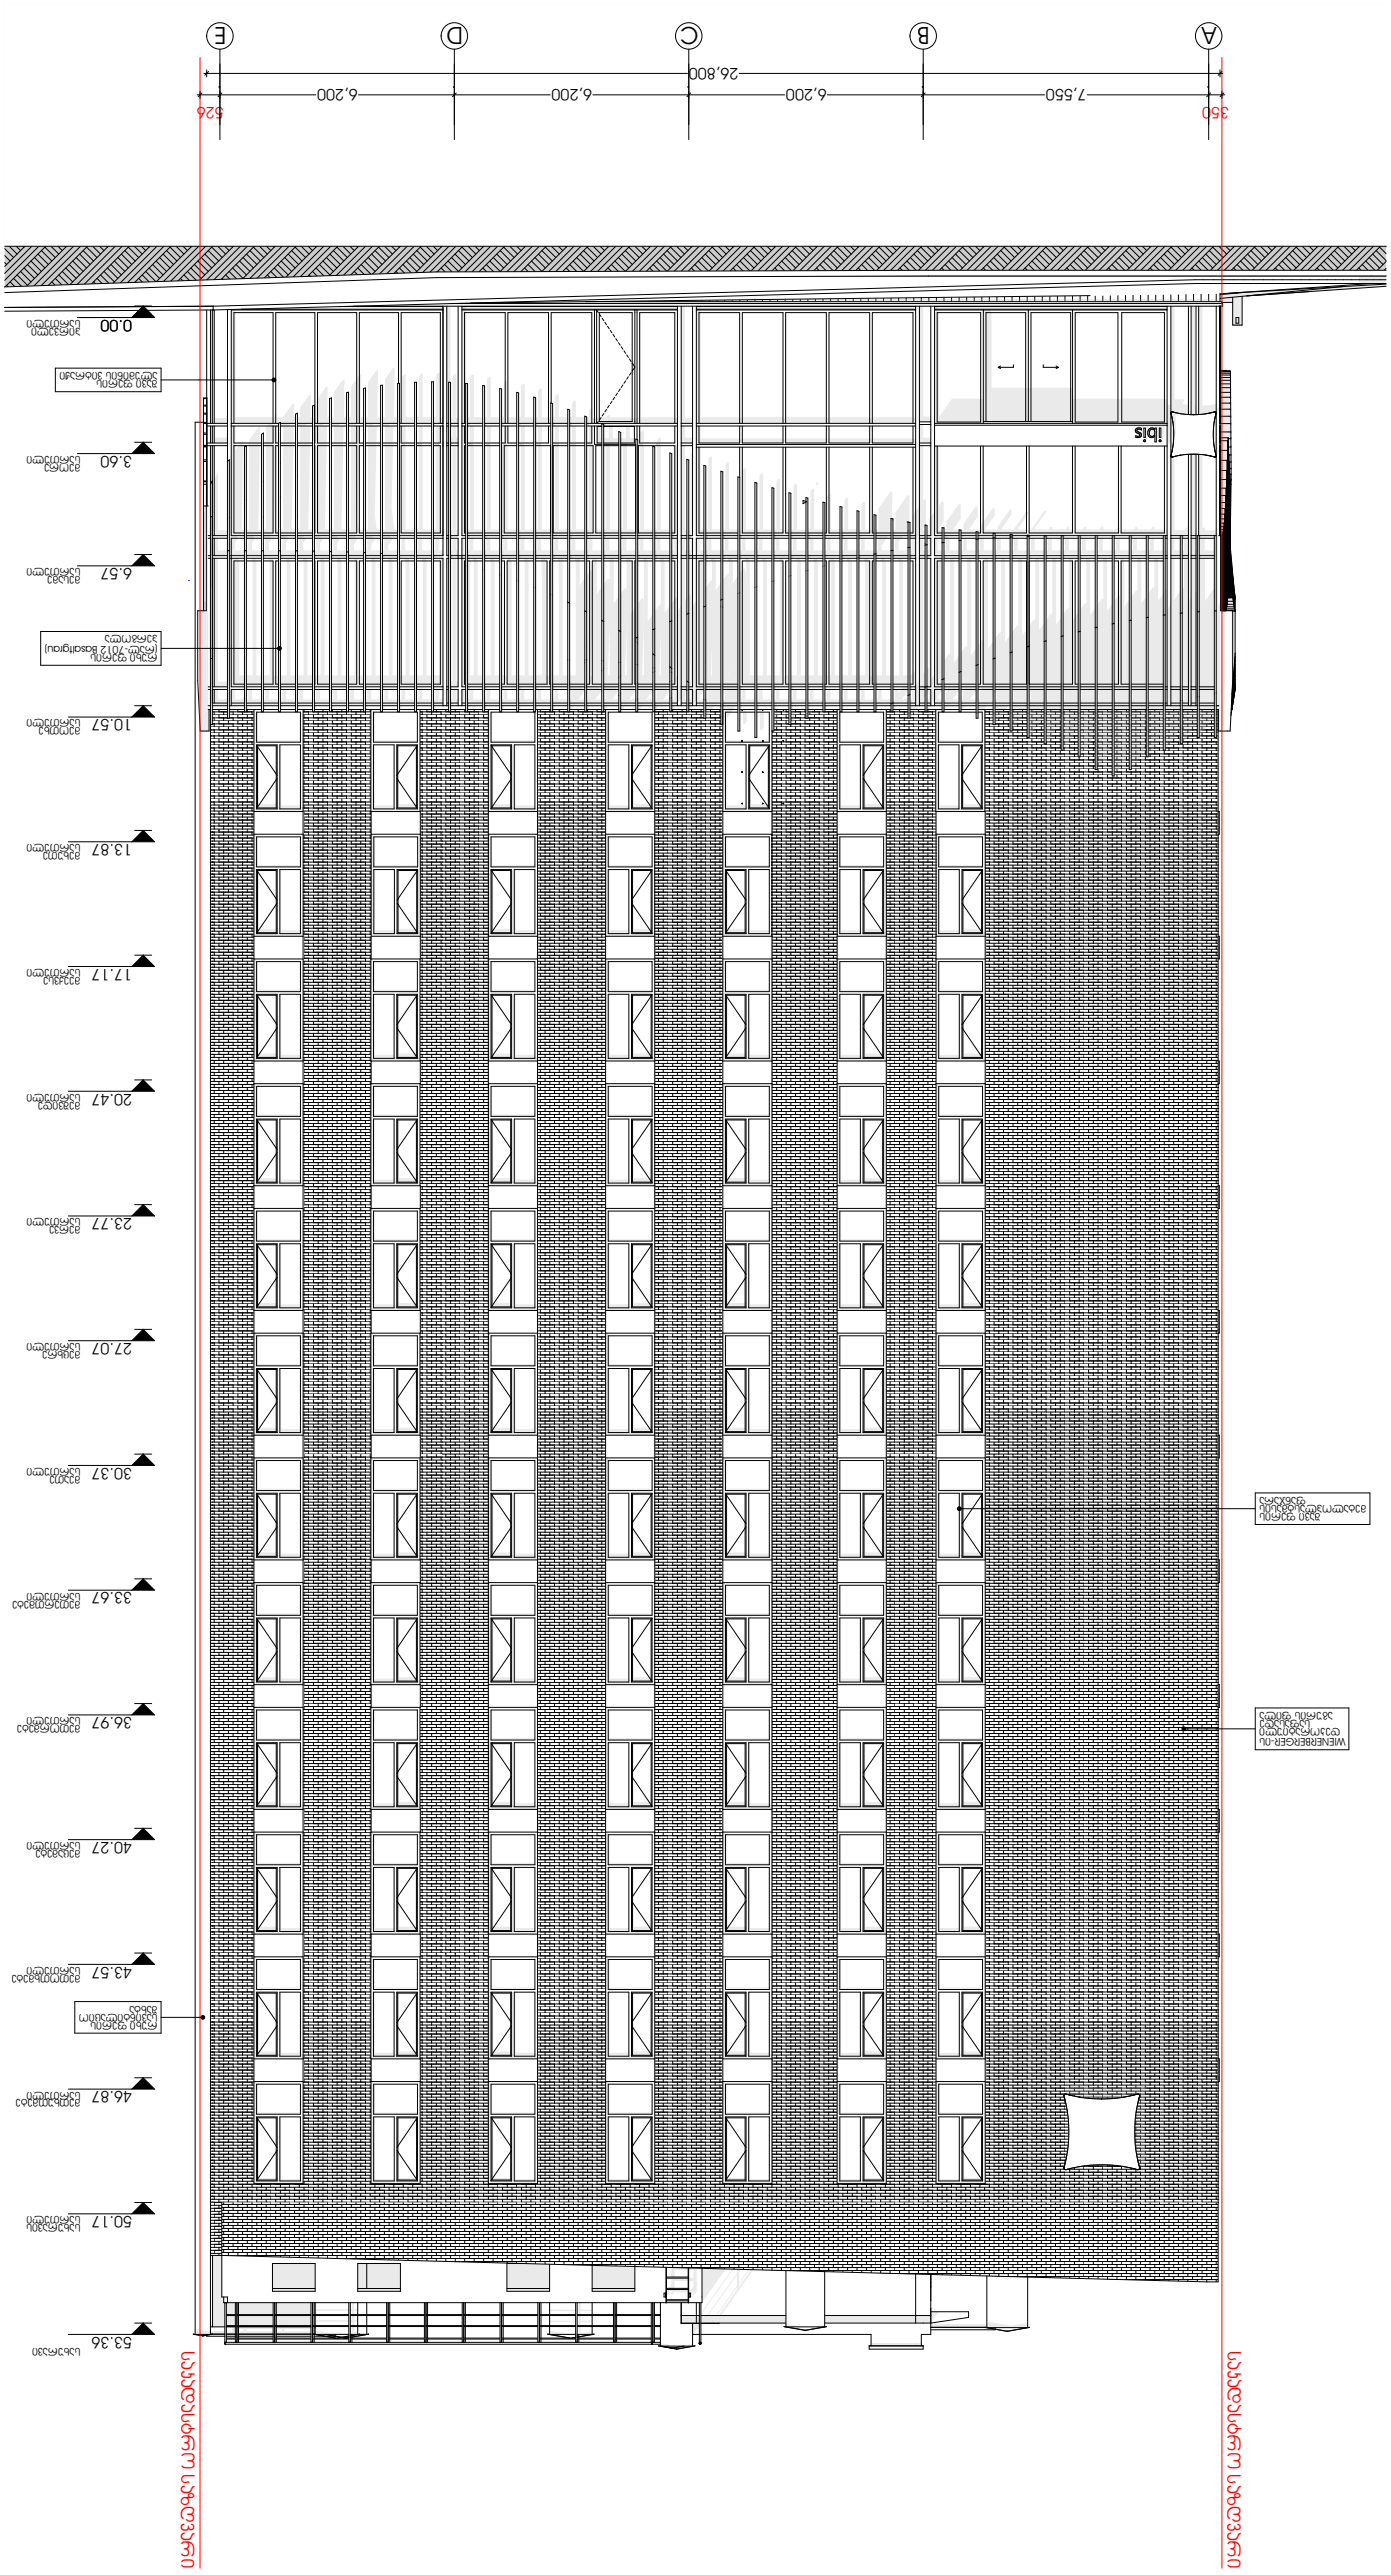
A
B
C
D
E
350
7,550
6,200
6,200
26,800
6,200
524
0.00
3.60
6.57
10.57
13.87
17.17
20.47
23.77
27.07
30.37
33.67
36.97
40.27
43.57
46.87
50.17
53.36
1bis

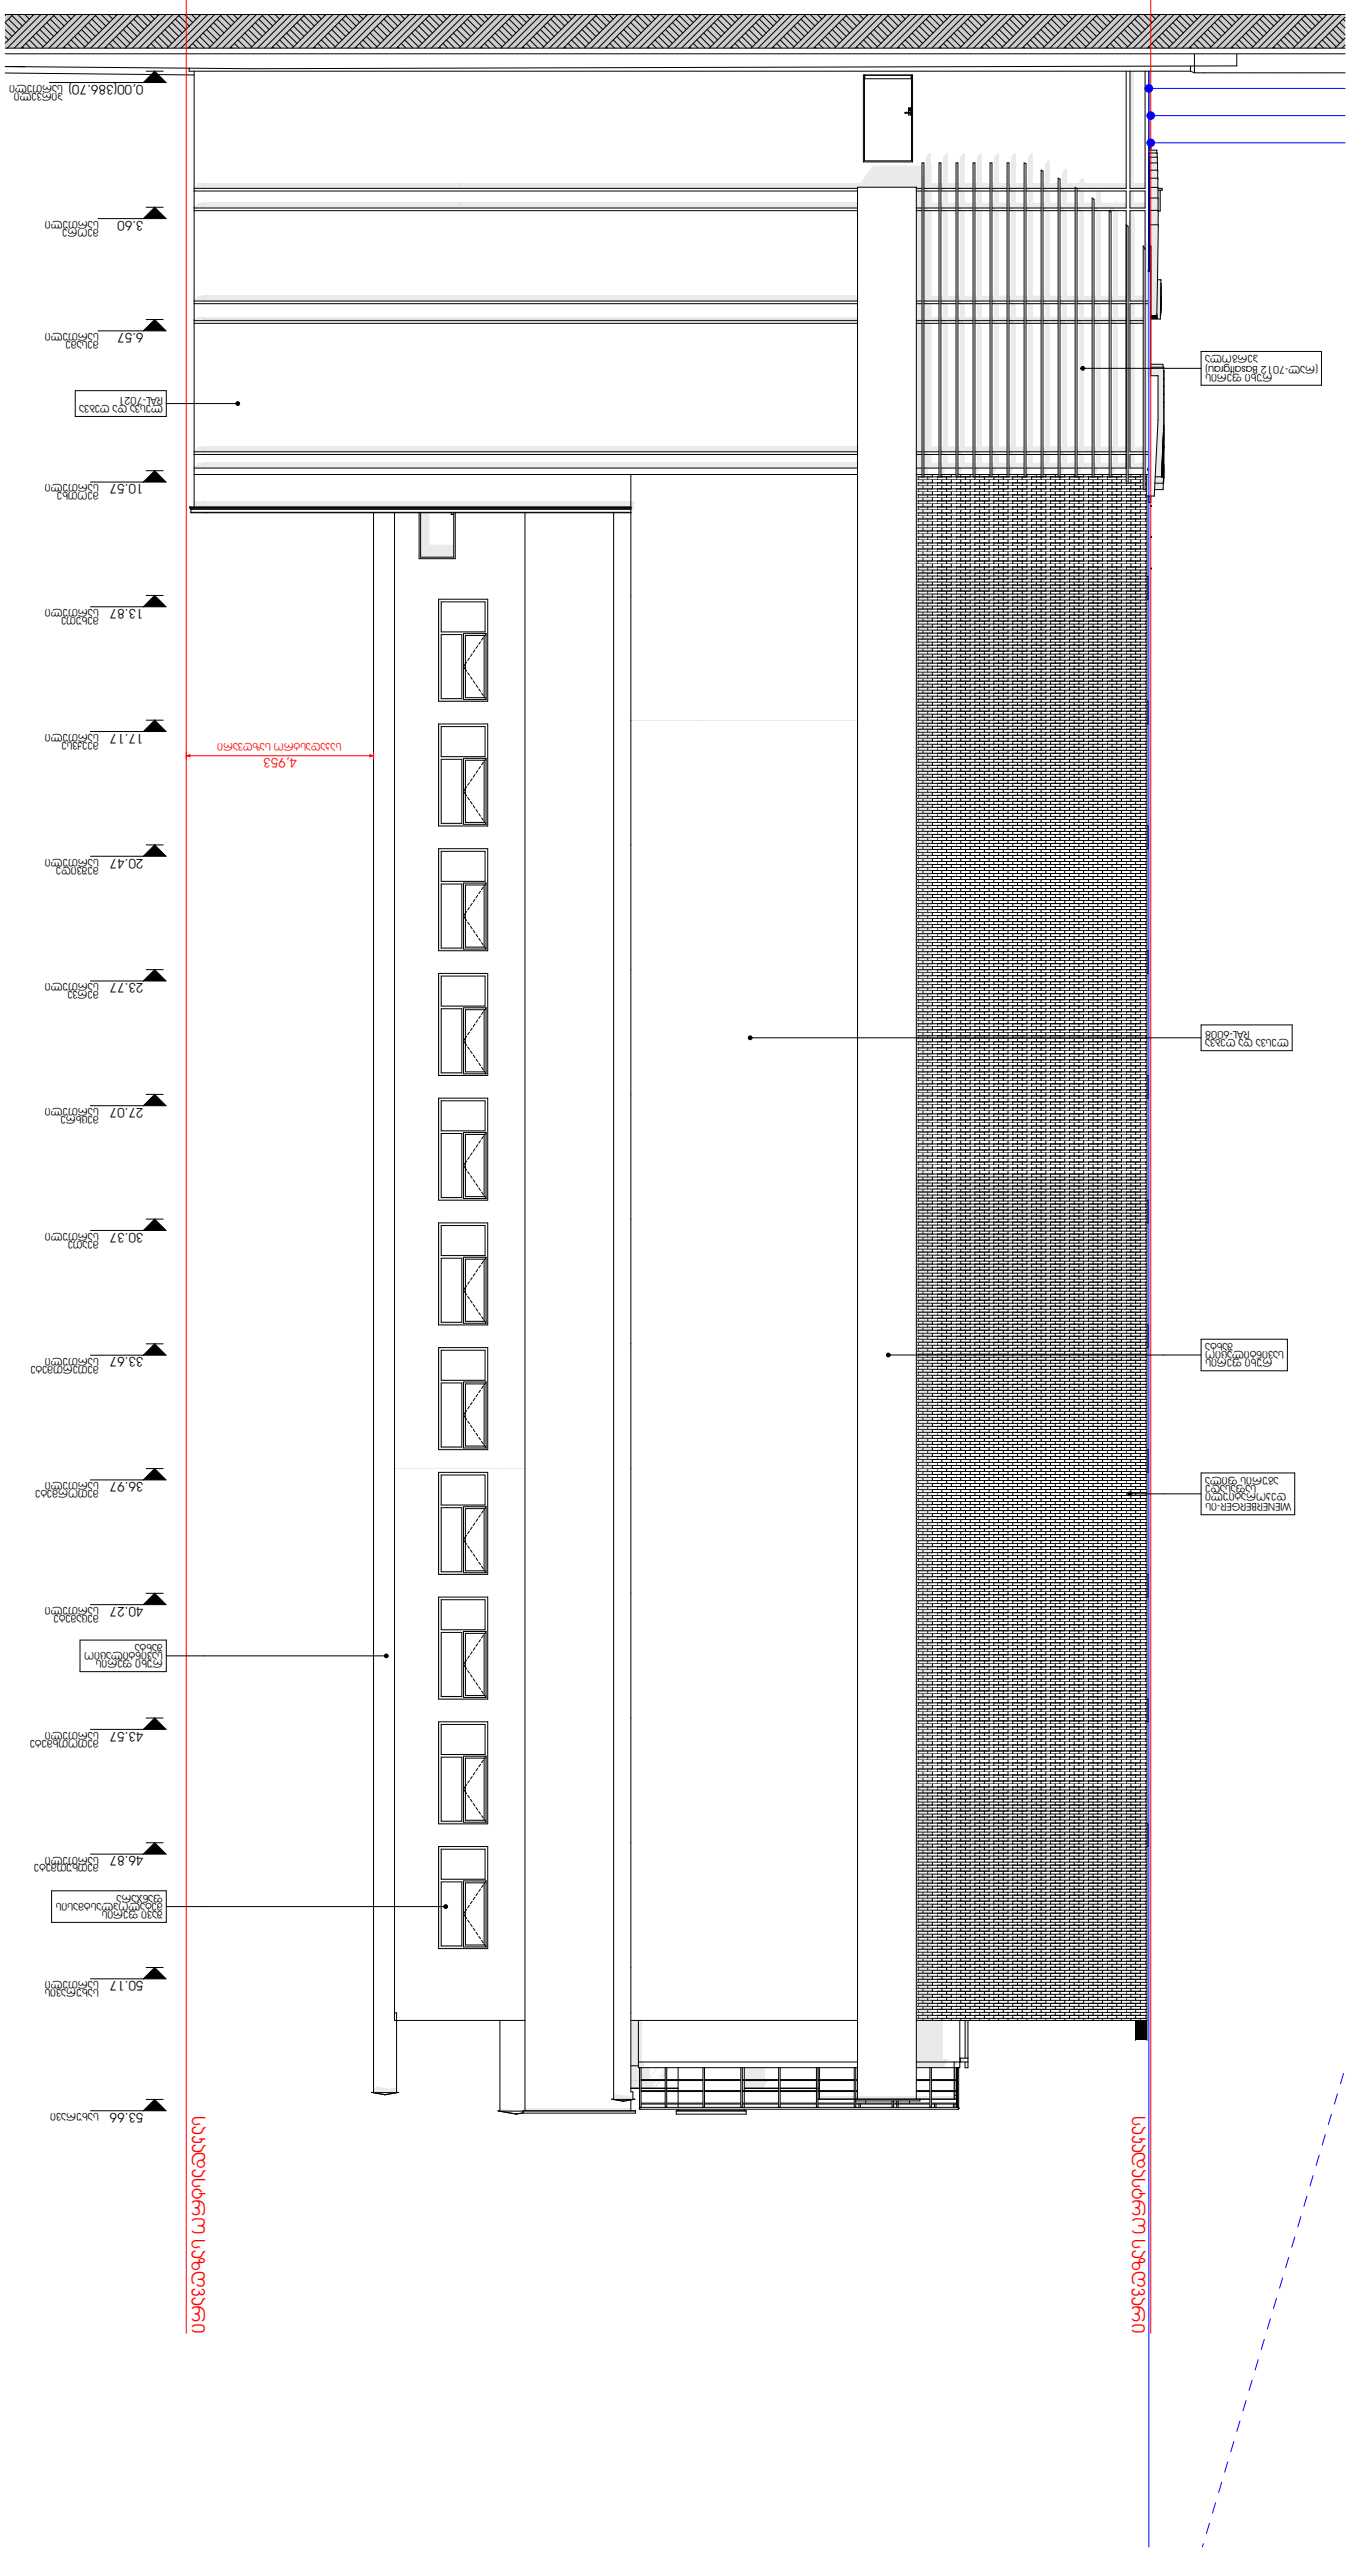

ნახატი არქიტექტურული

ობიექტის დასახელება	* ნაკრებ ბინიანი საცხოვრებელი სახლის მშენებლობა.
	ქ.თბილისი, ვაკის რაიონი, ი.ჭავჭავაძის გამზირი, №22
	ნაკვეთის საკადასტრო კოდი: 01.18.05.001.090
	ნახატის დასახელება: ფასადი 6-1
	A3
	1:200
	ა-302

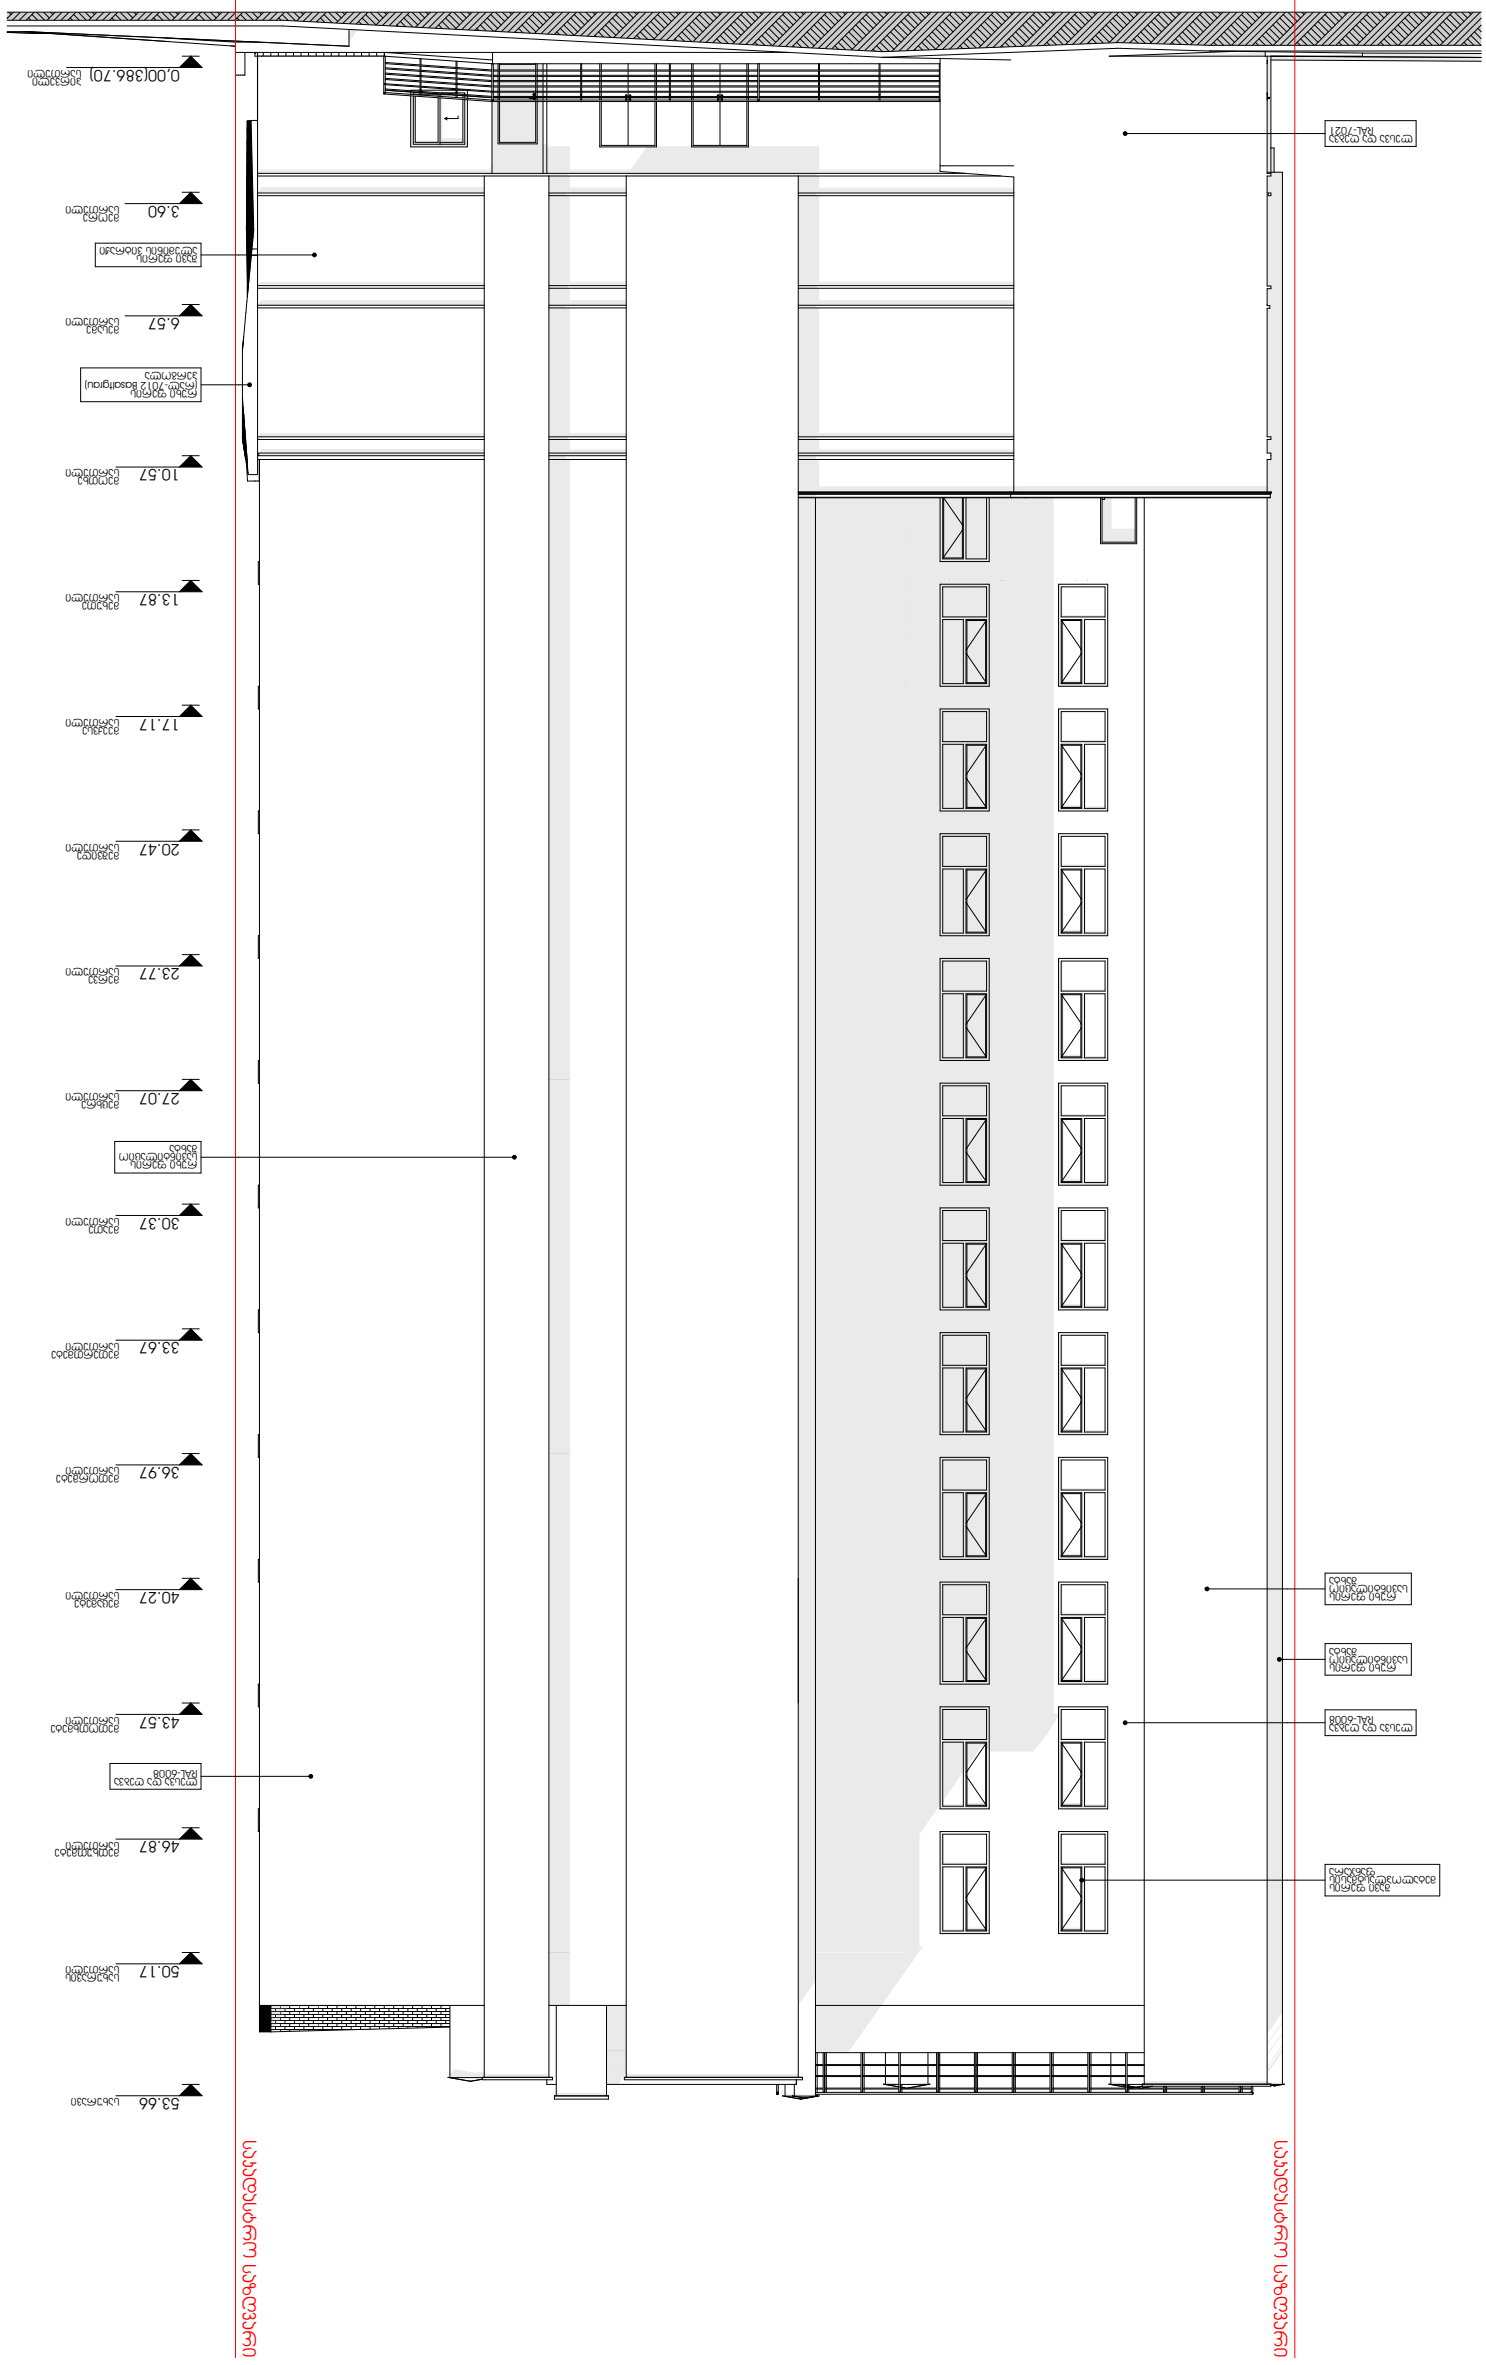

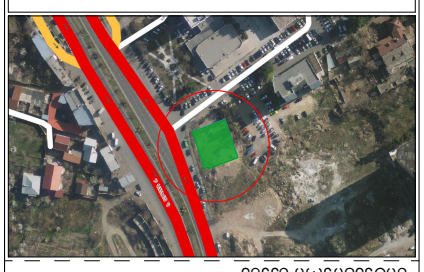

ნახატი ობიექტისა

ნახატის ნომერი	ა-303
ნახატის დასახელება	A3
მასშტაბი	1:200
ნახატის სახელწოდება	ფასადი ა-ა ფასადების ნახატების ნაკრები