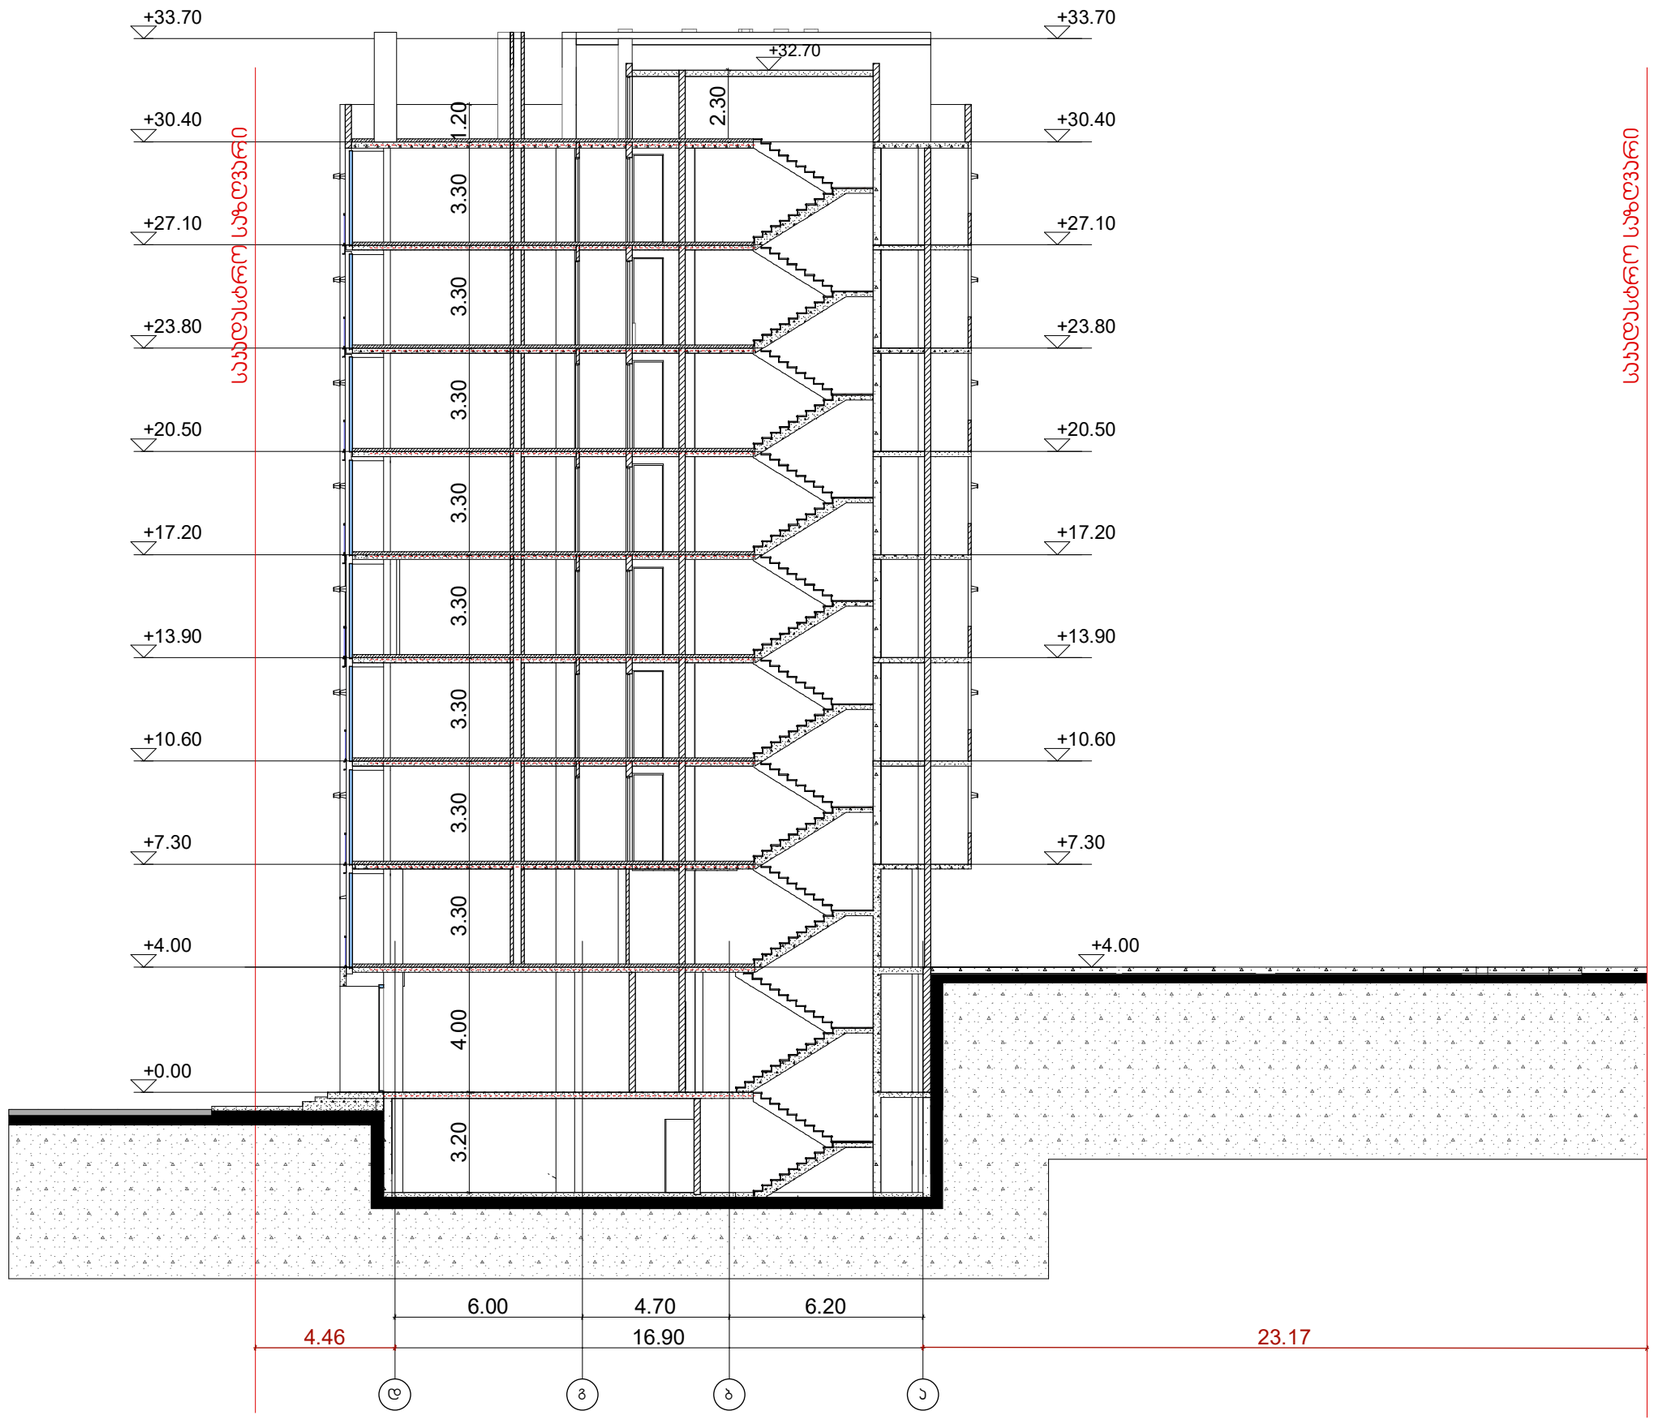

მრავალბინიანი საცხოვრებელი სახლი

ექსპლიკაცია

გამოყენებული პირობითი აღნიშვნები

	საბოლოო საზღვარი
-3.30	ნიშნული გეგმაზე
1	ჭრილის ხაზი
	ეზოს ცეცხლმედეგობის ხარისხი 1 სათვი
	ეზოს ცეცხლმედეგობის ხარისხი 2 სათვი
	გასასვლელამდე საშალი მანძილი
	მისაშვდომი სვლაგზი
	ნიშნული ჭრილზე, ფასადზე
	გაძლიერებული ბეტონის სტრუქტურული ელემენტები 2 სთ-იანი ხანძარმედეგობით (სვეტი, ჯუჯი, დიაფრაგმა, გალტანური ფილა
	ბეტონის ბლოკის 200 იანი ეედელი
	ბეტონის ბლოკის 100 იანი ეედელი
	შახტის აღმნიშვნელი
1	ღერძის ხაზი
L=11.8 m 10%	პანდუსის ქანობის მაჩვენებელი
	საშუალო დაშავებულობა (ს3)
	საცხოვრებელი დაშავებულობა (ს3-2)
	სასაყოფო დაშავებულობა (ს6-2)
	ნარმოსახვითი ხაზი

ძირითადი გეგმა

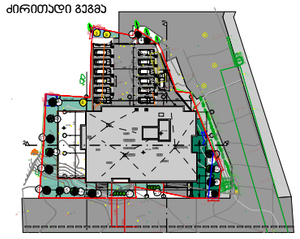

შემსრულებელი

შპს "ლენდ მარკ პროექტი"

ვაჟა-ფშაველას 89-2 კვარალი. 11ბ, საქართველო თბილისი
ტელ: +995 032 222 00 88

ძირითადი შენიშვნები

პროექტი:

მრავალბინიანი საცხოვრებელი ბოგდან ხმელინცკის №53ა - ში

TITLE:

SEAL:	შემსრულა:	ხელმოწერა:
	შემოწმა:	ხელმოწერა:
	თარიღი:	28.09.2021
	მასშტაბი: 1:100	SHEET NO:
ნახაზის ნომ:	ფორმატი: A1	რევიზია: —
		ალბომი: ს.3

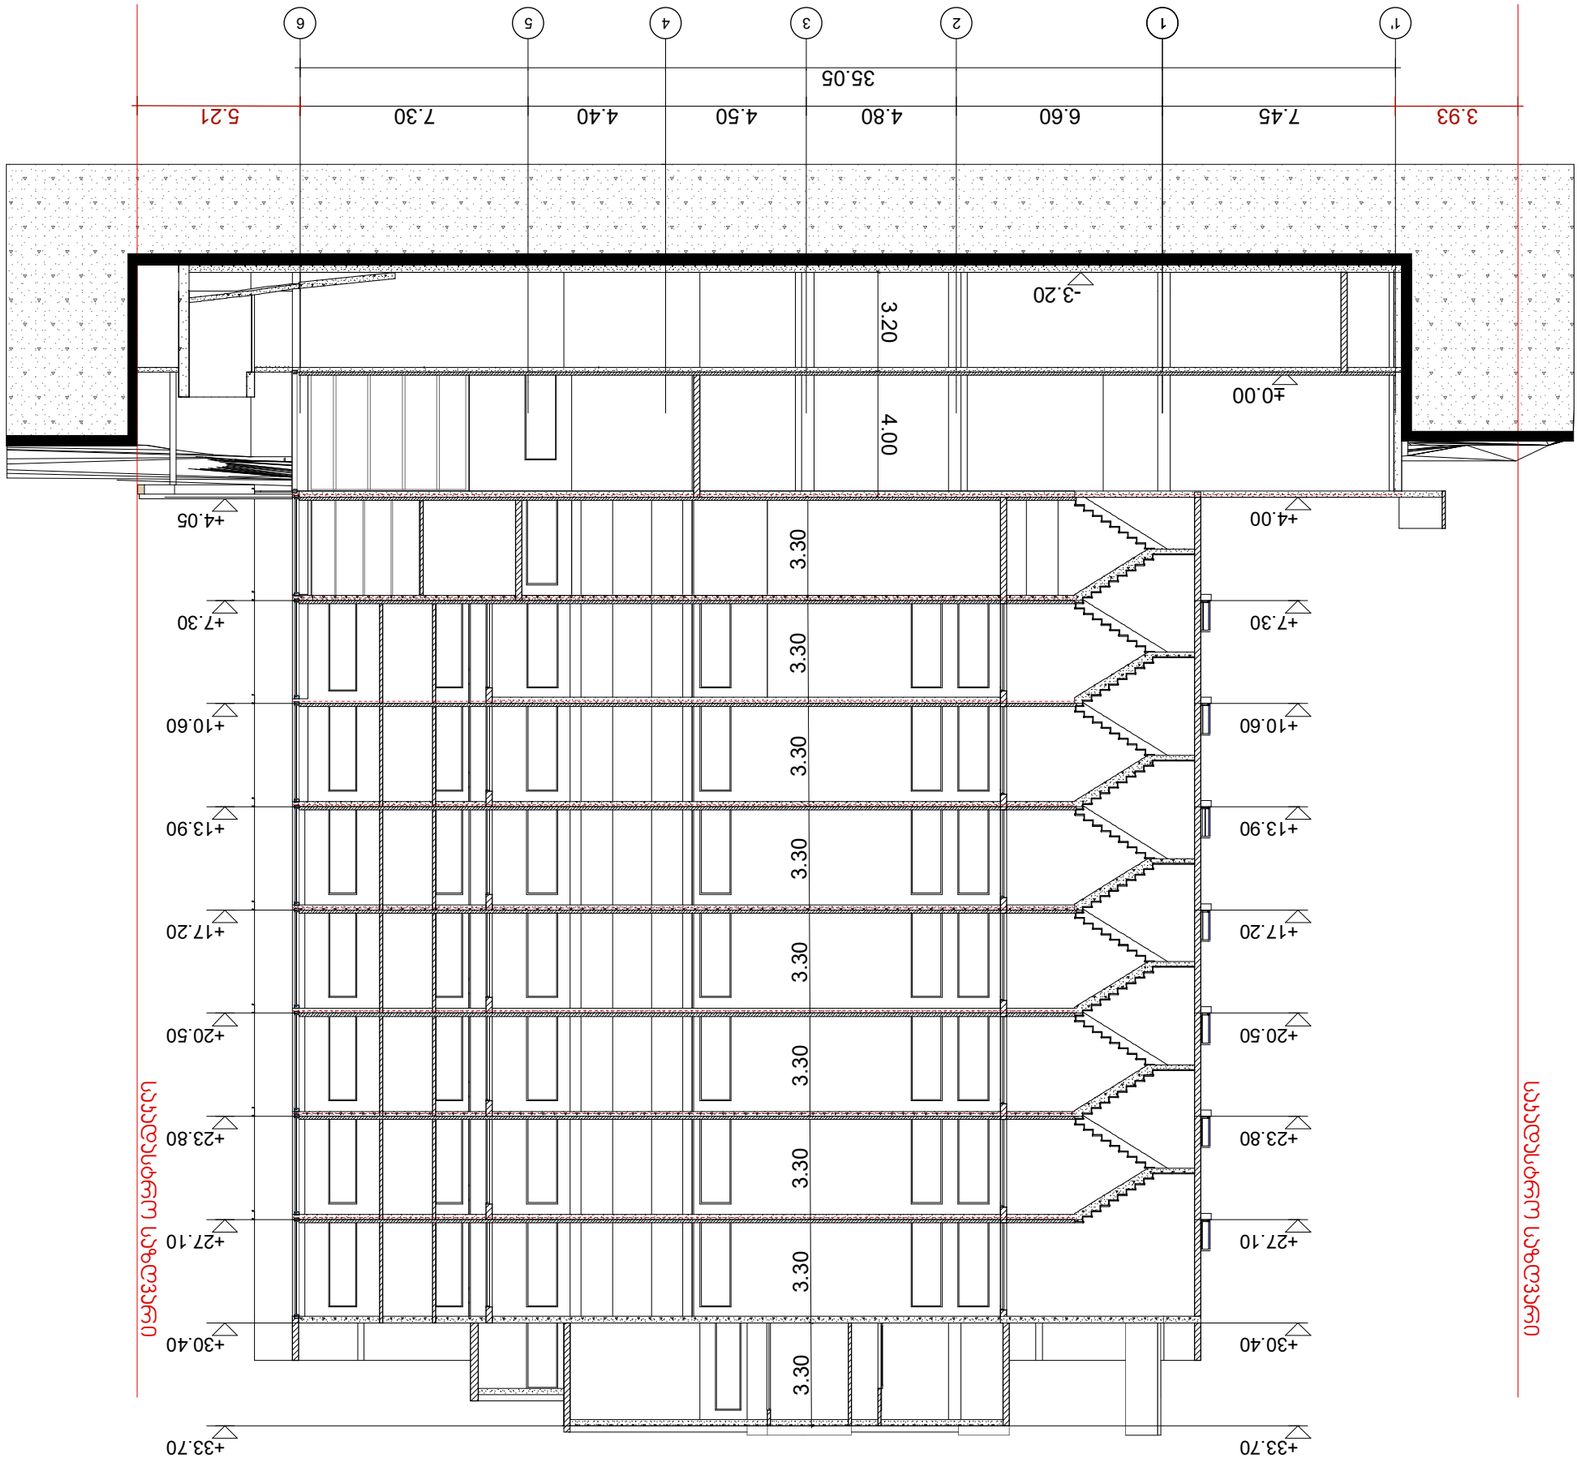




TITLE:

SEAL:	
პასუხისმგებელი:	ხელმოწერა:
შემსრულებელი:	ხელმოწერა:
თარიღი:	28.09.2021
მასშტაბი:	1:100
	SHEET No:
ნახაზის დასახელება:	
ფორმატი:	A1
ფაზა:	
ნახაზის №:	ს.3

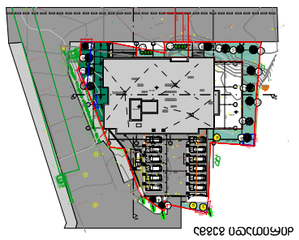


