
გენგეგმა მ. 1:500

ექსპლიკაცია:

1. საპროექტო მიწშენება

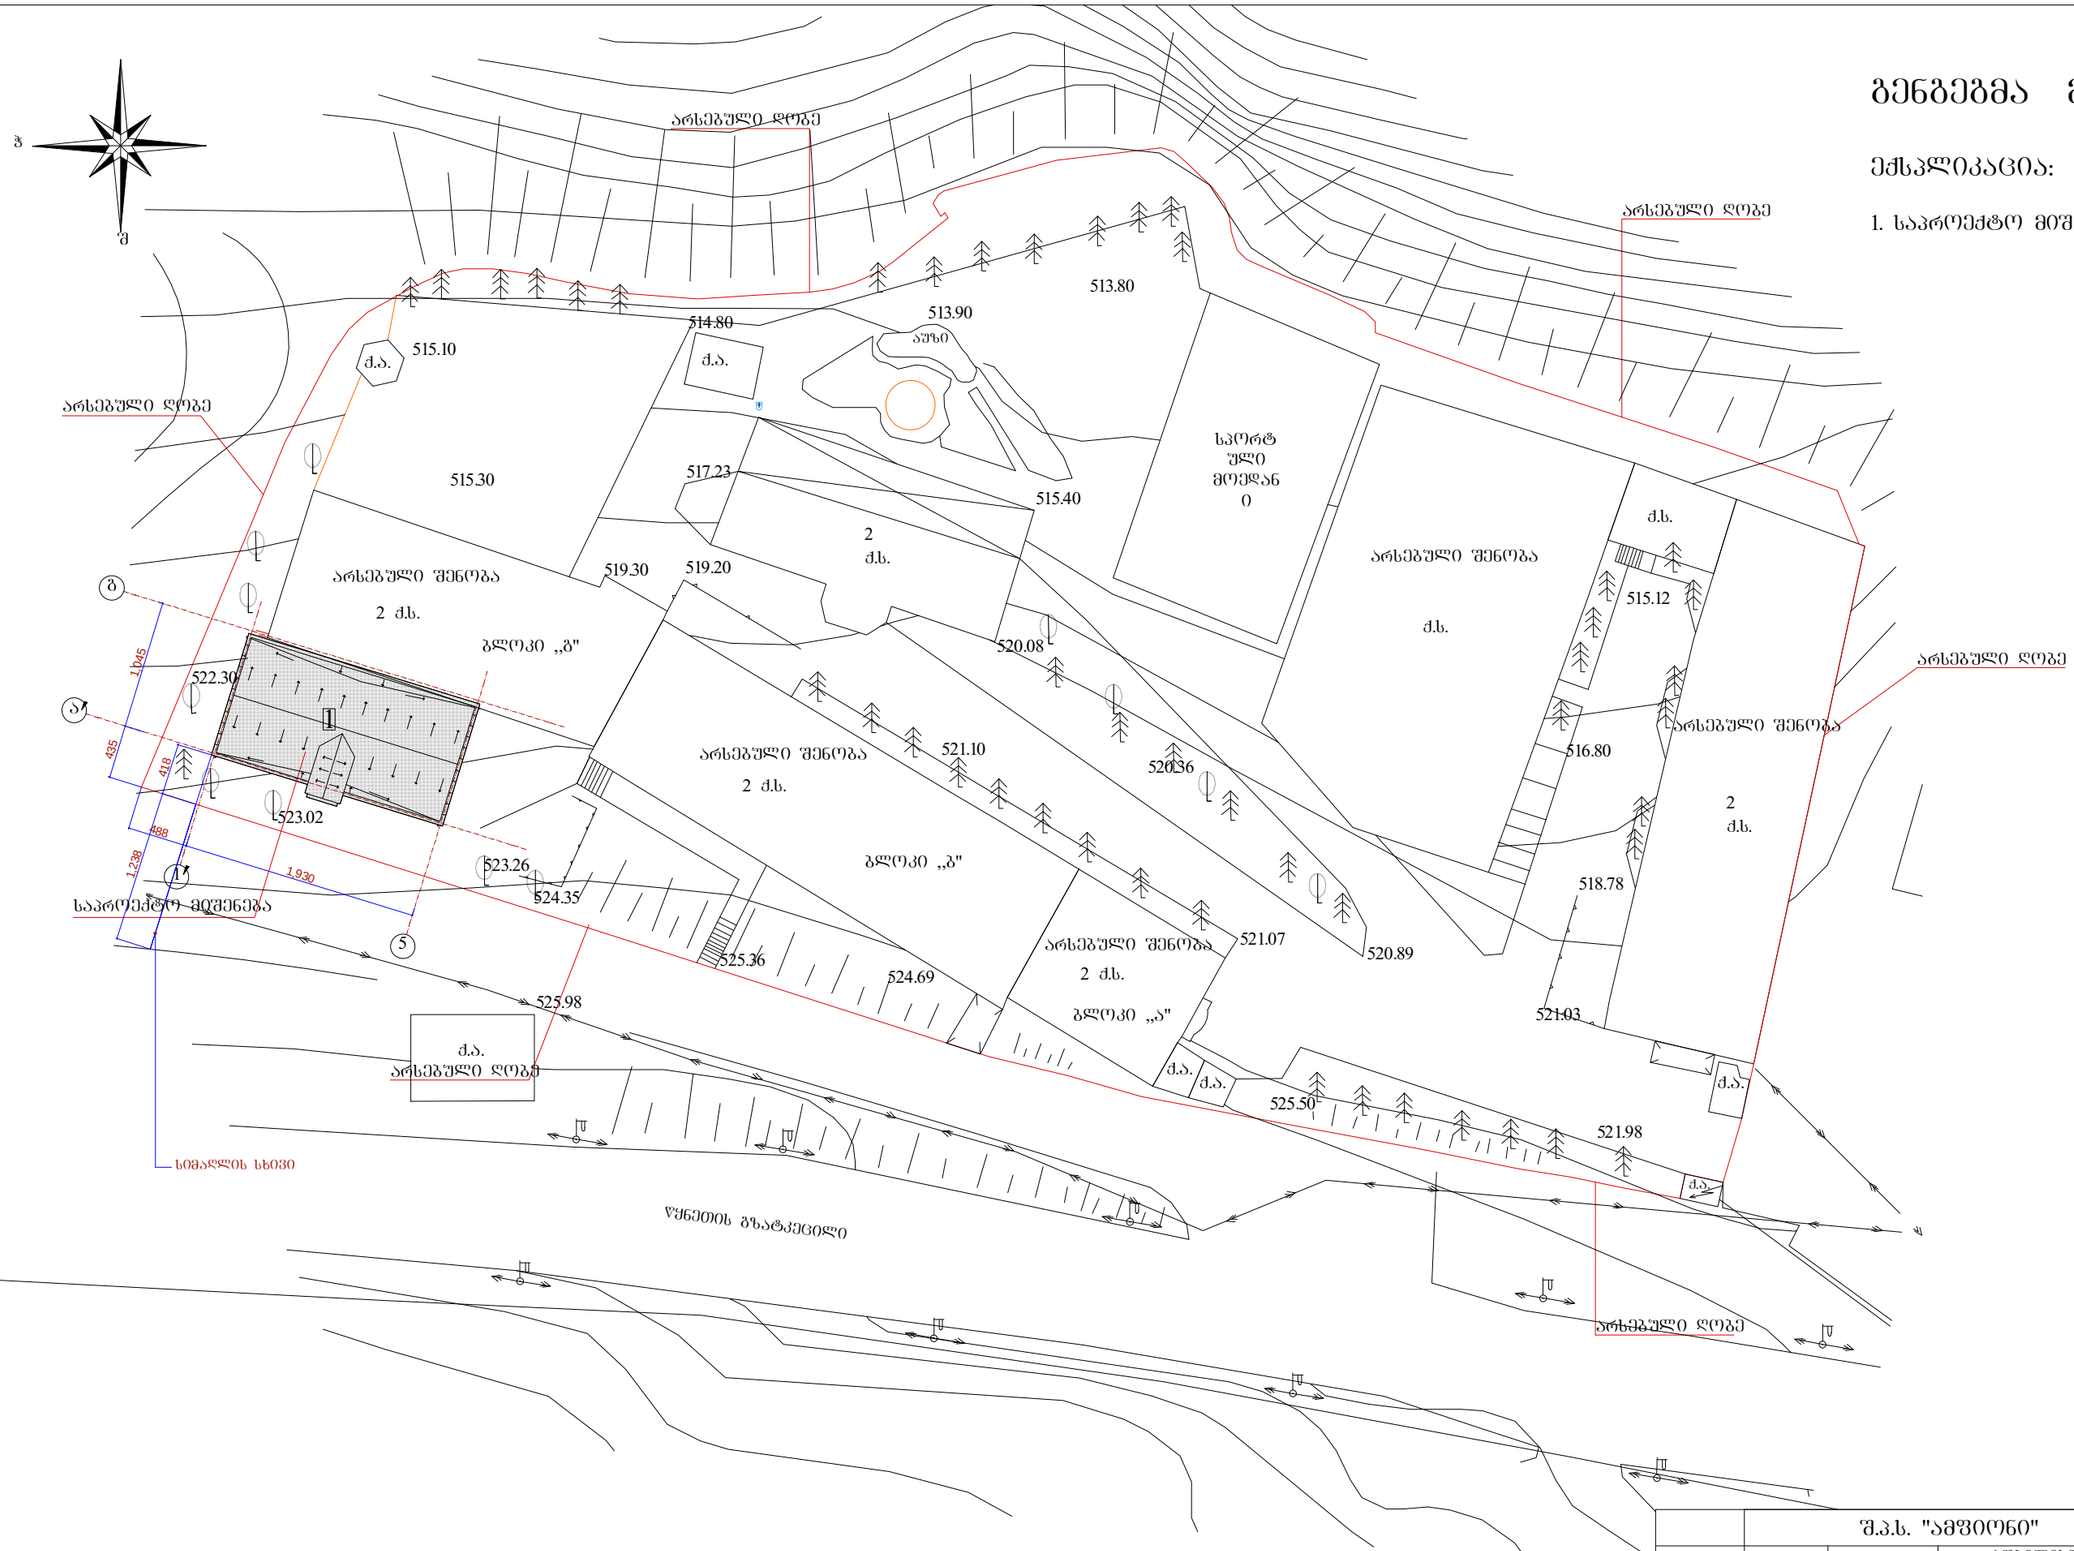

	შ.პ.ს. "ამფიონი"		
დირექტორი		მჭახაიძე	ქ.თბილისი, წყნეთის გზარკეცილი №35 არსებული სკოლის შენობაზე მიწშენება (კორექტირება)
არქიტექტორი		ნ.სვანიძე	
არქიტექტორი		ნ.ხვედელიანი	
შესრულა		მ.აბაიშვილი	მ 1:500
პრ.მთ. კონს.		მ.მელქაბაიშვილი	გენგეგმა
შეამოწმა		მჭახაიძე	

	ზ.პ.ს. "ᲡᲐᲜᲐᲞᲘᲠᲝ"		
ღიობების ნუმერაცია	ᲐᲚᲣᲛᲘᲜᲘᲡ ᲤᲐᲜᲯᲠᲘᲗ ᲓᲐᲤᲐᲠᲣᲚᲘ ᲙᲝᲜᲡᲢᲠᲣᲥᲪᲘᲣᲚᲘ ᲡᲘᲡᲢᲔᲛᲘᲡ ᲛᲝᲜᲢᲐᲟᲘ ᲓᲐ ᲛᲝᲬᲧᲝᲑᲘᲚᲝᲑᲘᲡ ᲡᲐᲛᲣᲨᲐᲝ ᲞᲠᲝᲔᲥᲢᲘ №35 ᲐᲮᲚᲘᲡ ᲐᲓᲒᲘᲚᲡᲐᲛᲓᲔᲑᲐᲠᲔ ᲛᲘᲬᲘᲡ ᲜᲐᲙᲕᲗᲘᲡ ᲐᲠᲥᲘᲢᲔᲥᲢᲣᲠᲣᲚᲘ ᲜᲐᲮᲐᲢᲔᲑᲘ (ᲐᲠᲥᲘᲢᲔᲥᲢᲣᲠᲐ)	ᲐᲠᲥᲘᲢᲔᲥᲢᲣᲠᲐ	
ᲐᲮᲐᲚᲘ ᲛᲨᲔᲜᲔᲑᲚᲝᲑᲐ	ᲒᲐᲜᲛᲐᲠᲢᲔᲑᲘᲗᲘ ᲜᲐᲮᲐᲢᲘ	ᲒᲐᲜᲛᲐᲠᲢᲔᲑᲘᲗᲘ ᲜᲐᲮᲐᲢᲘ	
