ზ. პ.	31
08	წვრილფენი
სტრუქტურის ტიპი და ნომერი	ფურცლის ნომერი
-23.40 ნიშნულზე ტროტუარის ბეტონის საფარი VIII	
ბ/ნ 404508724	layout
ქალაქ „ზღვა-ქალაქი“ ზონების	1:100
დასახელება	15.09.2022

ა. ა.ფ.კ.			
ნ.ა.ა.ე.ა.ა.ა	ა. ს.ფ.ნ.ა.ნ.ა.ა.ა		18.10.2022
ა.ა.ნ.ა.ნ.ა.ა.ა	ფ.ა.ა.ნ.ა.ა.ა		18.10.2022
ფ.ა.ნ.ა	ნ.ა.ა.ა.ა	ნ.ა.ა.ა.ა.ა	ფ.ა.ნ.ა

ბინათმშენებლობა ნ.ა.ნ.ა.ა.ა.ა.ა

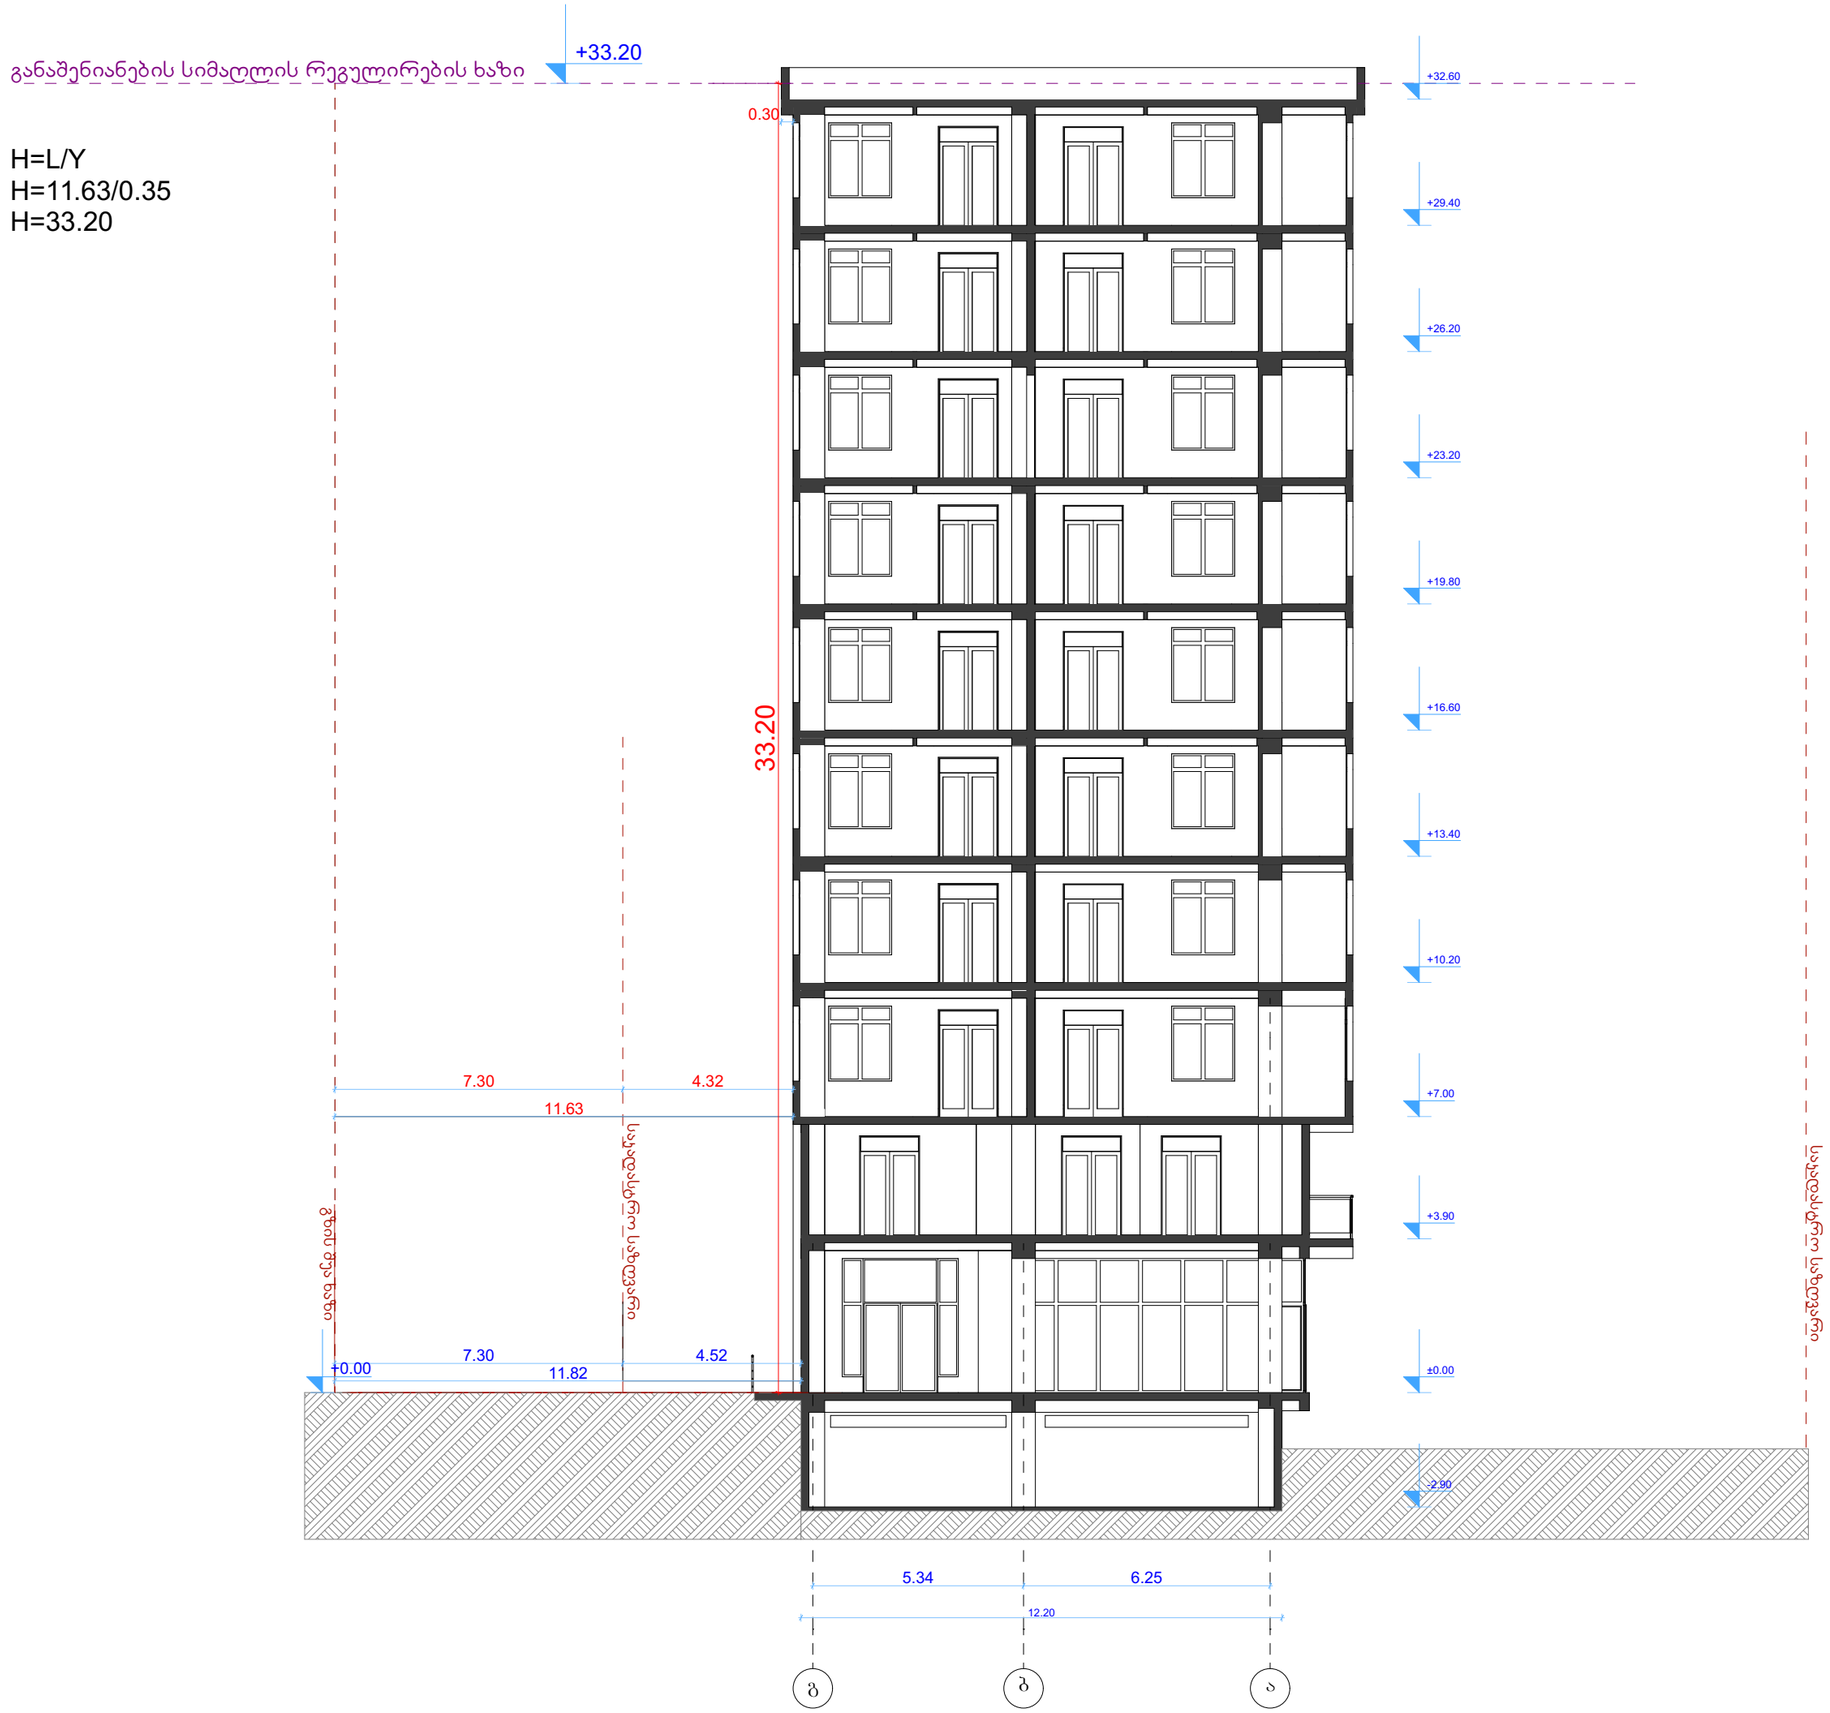

ფორმატი	A-3	დაკვეთა №	dwg. ფაილის სახელი gegmebi .dwg

პირობითი ნიშნები:

- n – ექსპლიკაციის ნუმერაცია
- – არქიტექტურული ნიშნული
- – კედლები
- – კოლონები
- – ღერძის ხაზი

ექსპლიკაცია

შენიშვნები:

ნახაზზე ზომები მოცემულია სანტიმეტრებში.

ტექნიკური მახვენებლები

დამკვეთი: შპს "ემ-ემ-ჯი ჯგუფი"

მისამართი:
ქ. თბილისი, დასახლება მუხიანი, მიკრო/რაიონი IV, კორპუსი 42-ის მიმდებარედ

პროექტის სახელწოდება

მრავალბინიანი საცხოვრებელი სახლი

თანამდებობა	გვარი	ხელმოწერა	თარიღი
არქიტექტორი	თ.ხარნილავა		18.10.2022
დაამუშავა	მ. სომხიშვილი		18.10.2022
პრ. კონსტრუქტორი			

შპს "ემ-ემ-ჯი" ჯგუფი	მასშტაბი	1:100
	თარიღი	15.09.2022
ს/ნ 404508724	layout	

მისამართი:
თბილისი, ალექსი
გოგრონიძის ქუჩა №42ბ
საოფისე ფართი №16

ნახაზი
სიმაღლის
განსაზღვრის სქემა 1

სტადია	ფურცელი	ფურცლები
მ. პ.	08	31