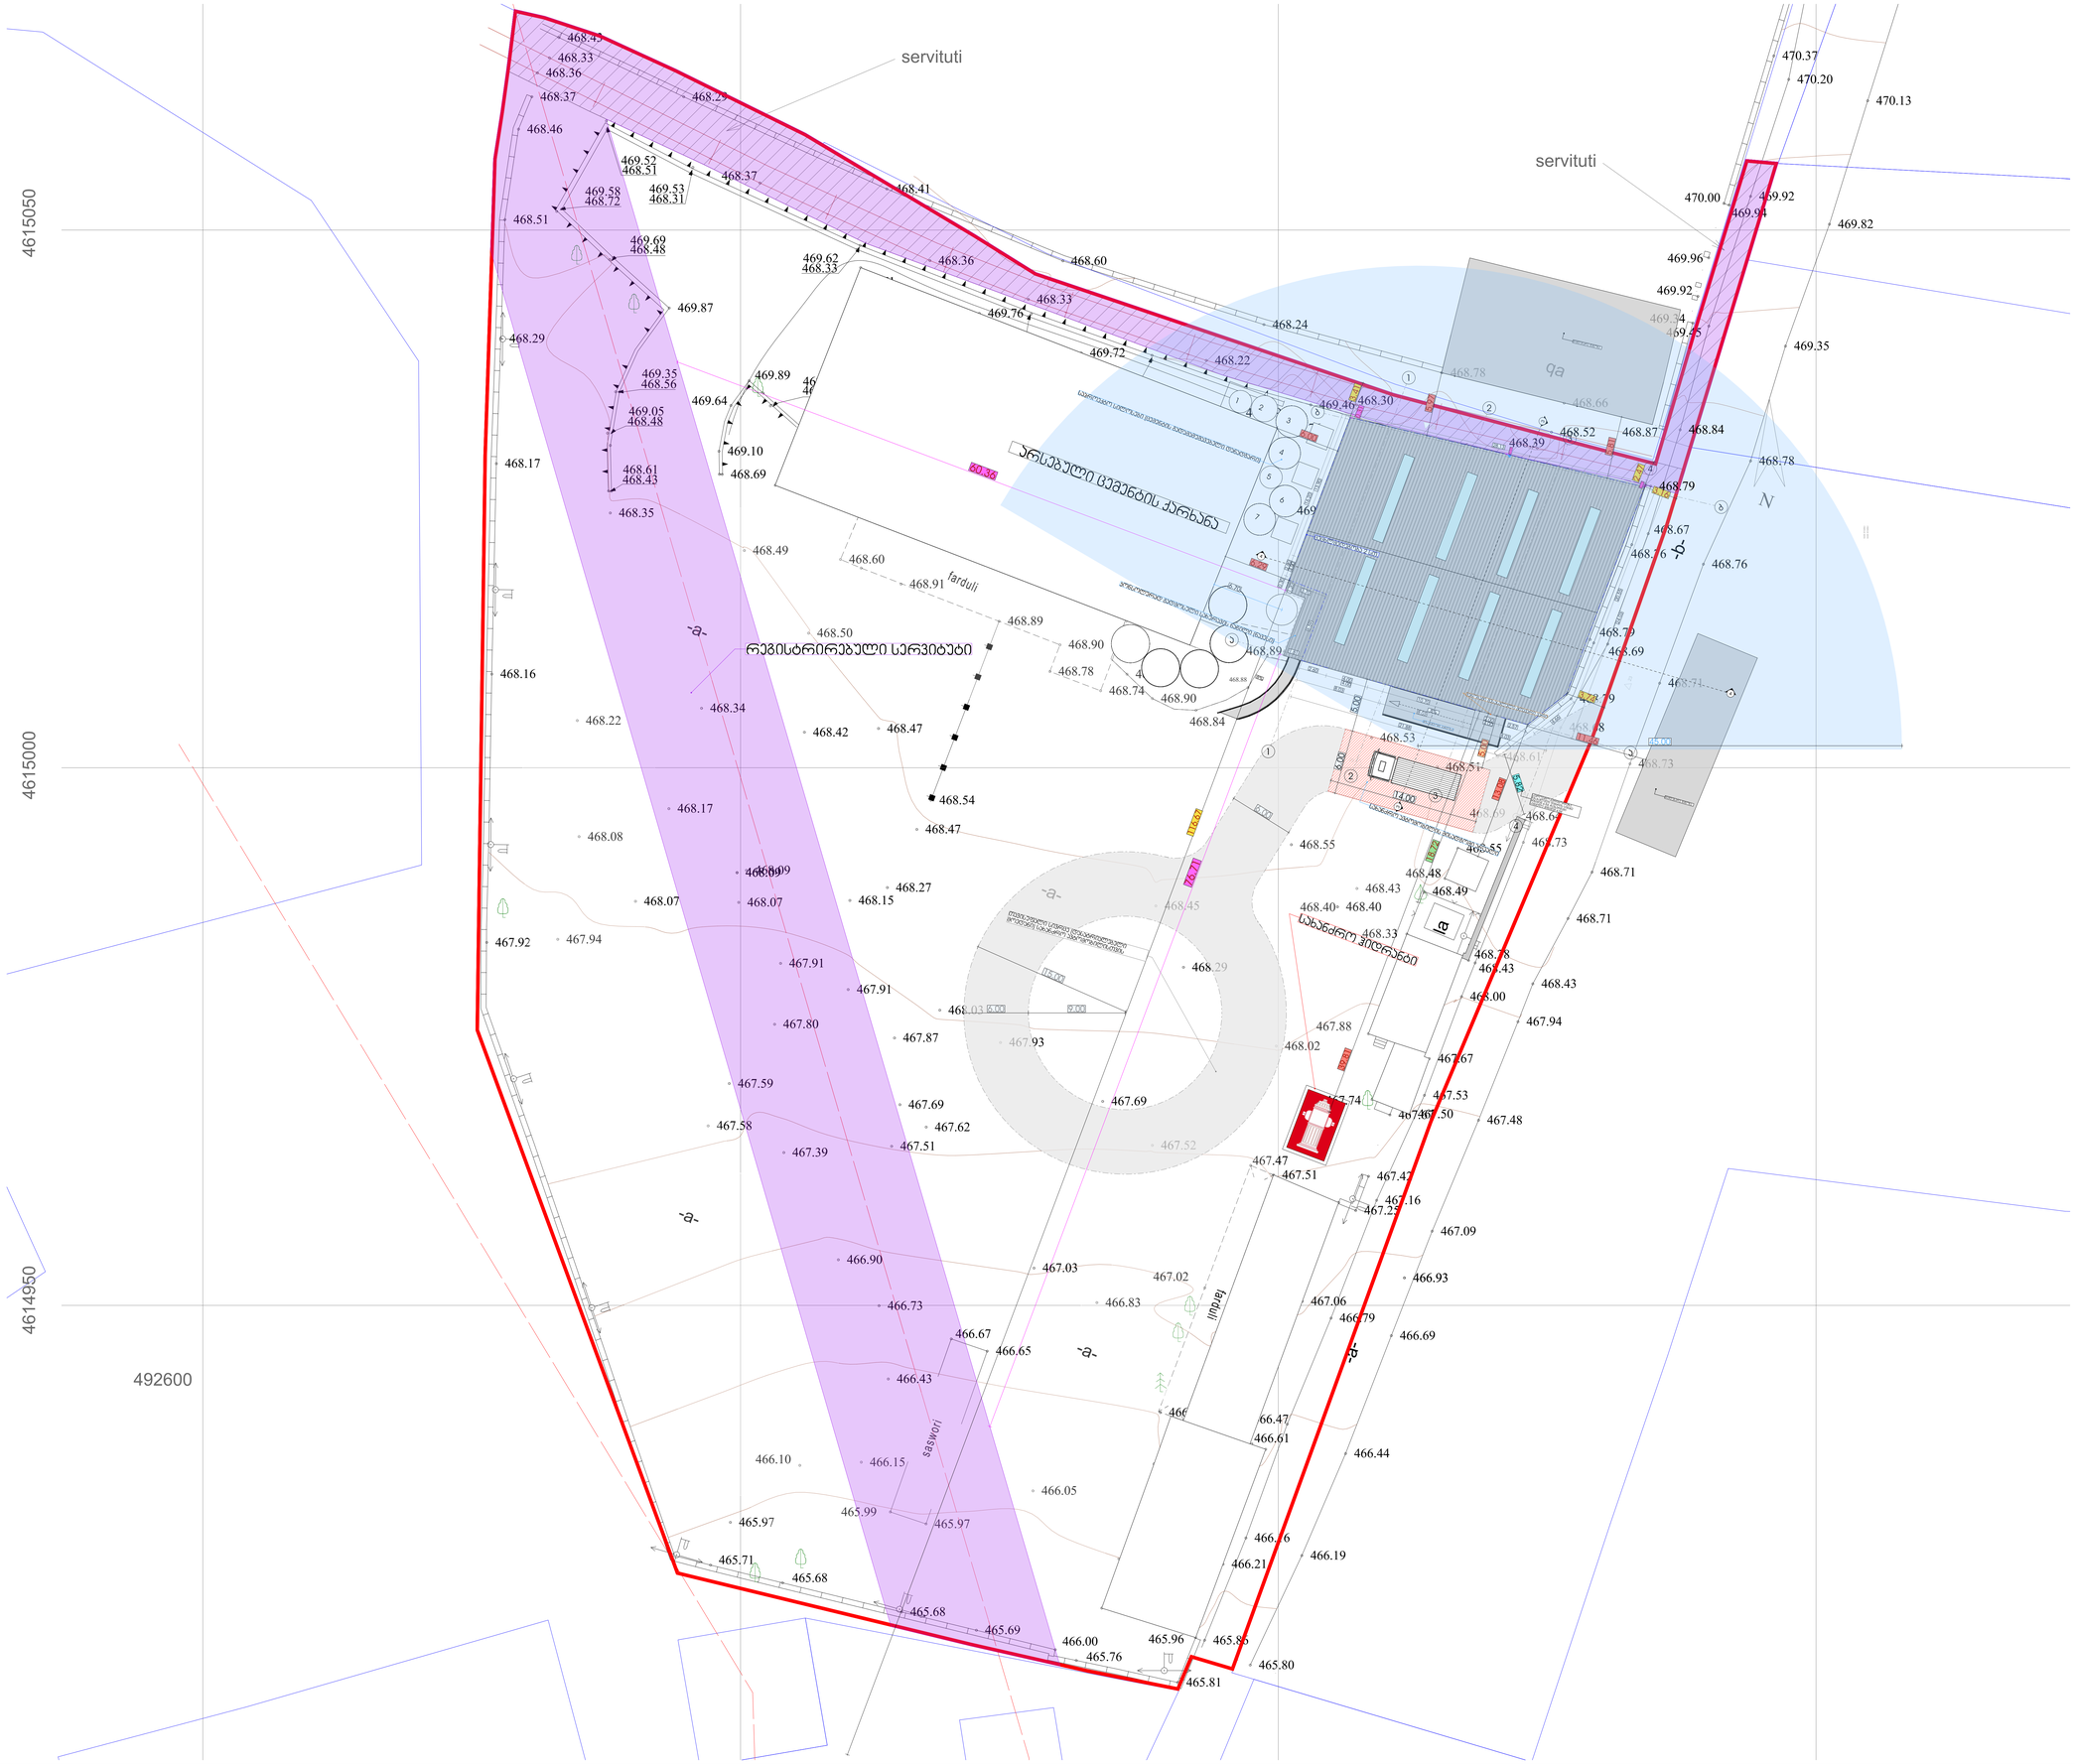
4615050
4615000
4614950
492600
servituti
servituti
რეგისტრირებული სერვიტუტი
ს/ს "ნიუ მაქს"
LTD "NEW MAX"
NEWMAX
notes
