შენობა-ნაგებობის უსაფრთხოების წესებთან შესაბამისობის ანალიზი

გამოყენებული წესები - **„შენობა-ნაგებობის უსაფრთხოების წესები“**

ჩამოთვალეთ შენობის დაკავებულებები და აღწერეთ თითოეული გამოყენება : **Iდა II შნობის მონაცემები ერთად არისმოცემული**
1. სასაწყობე ჯგუფი სწ-2 II მიწისქვეშა სართული. (ავტოსადგომი -6.20და -3.10 ნიშნულებზე, რეზერვუარი და ტუმბოს ოთახი -3.10ზე,)
2. საქმიანი ჯგუფი სქ +8.30 ნიშნულზე
3. საცხოვრებელი ჯგუფი სც-2 (საცხოვრებელი ბინები) IV- *XXVI* სართულის ჩათვლით (+11.45დან +80.75 ნიშნულის ჩათვლით)
4. სავაჭრო ჯგუფი სვ 0.10 და +4.20 ნიშნულებზე

კონსტრუქციის ტიპი:	
განსაზღვრეთ კონსტრუქციის არსებული შენობისთვის: მაგალითი: II-A, II-B, V-A, V-B	
განსაზღვრეთ კონსტრუქციის ტიპი ახალი შენობისთვის: მაგალითი: II-A, II-B, V-A, V-B	I-A მიწის დონის ზემოთ I-A მიწის დონის ქვემოთ
შერეული კონსტრუქციის შემთხვევაში მიუთითეთ ტიპები, რომელიც გამოყენებული იქნება, განსაზღვრეთ ტიპები და მათი მდებარეობა:	

სიმაღლის შეზღუდვები ცხრილი 503 -ის მიხედვით		
დაკავებულობები	**დასაშვები სართულიანობა**	**შემოთავაზებული სართულიანობა**
1. სასაწყობე ჯგუფი სწ-2	შეუზღუდავი	2 მიწისქვეშა სართული
2. საქმიანი ჯგუფი სქ	შეუზღუდავი	+8.30 ნიშნულზე
3. სავაჭრო ჯგუფი სვ	დასაშვები სიმაღლე	+0.10 და +4.20 ნიშნულებზე
4. საცხოვრებელი ჯგუფი სც-2	შეუზღუდავი	23(IV სართულიდან XXVI სართულის ჩათვლით)
შენობის სიმაღლე =	შეუზღუდავი	88.70 მ. (0.00დან)
მიწის დონის ზემოთ სართულ(ებ)ის რაოდენობა =	შეუზღუდავი	**26** (დამატებით 2მიწისქვეშა სართული)

ფართობის შეზღუდვები ცხრილი 503 -ის მიხედვით		
დაკავებულობები	**დასაშვები ფართობი (სართულზე)**	**შემოთავაზებული ფართობი (სართულზე)**
1. სასაწყობე ჯგუფი სწ-2 (-2 სართულზე)	**შეუზღუდავი**	880.0მ² (-6.20 ნიშნულზე)
1. სასაწყობე ჯგუფი სწ-2 (-1 სართულზე)	**შეუზღუდავი**	814.8მ² (-3.10 ნიშნულზე)
2. საქმიანი ჯგუფი სქ	**შეუზღუდავი**	881.1 მ² (+8.30 ნიშნულზე)
3. სავაჭრო ჯგუფი სვ (1 და მე-2 სართული)	**შეუზღუდავი**	2215.0 მ² (+0.10;+4.20 ნიშნულებზე)
4. საცხოვრებელი ჯგუფი სც-2 (IV-XXVსართულის ჩათვლით)	**შეუზღუდავი**	1125.5 მ² (+11.45დან +77.60მდე ; ერთი სართულისთვის)
4. საცხოვრებელი ჯგუფი სც-2 XXVI სართული	**შეუზღუდავი**	1140.1 მ² ერთი სართულისთვის
შემოთავაზებული ფართობების ჯამი =	**26 327.0მ²**	
სართულების რაოდენობა =	**28**	
შენობის საერთო ფართობი =	**37 189.4 მ²**	

გარე კედლის ცეცხლმედეგობისა და ღიობისადმი მოთხოვნები ცხრილების 602-ის და 705.8 -ის მიხედვით									
გარე კედელი	**ხანძარსაწინააღმდეგო მანძილი** (მეტრი)	**ცეცხლმედეგობის ხარისხი** (საათი)		**კედლის ღიობების ფართობი** (კედლის %)					
		მოთხოვნილი	**გათვალისწინებული**	**დასაშვები**			**გათვალისწინებული**		
				დაცული	**დაუცველი საშხეფებით**	**დაუცველი**	**დაცული**	**დაუცველი საშხეფებით სქ/სვ**	**დაუცველი სც-2**
ო-ა	9<	0	4	არ მოეთხოვება	არ მოეთხოვება	შეუზღუდავი		აკმაყოფილებს	აკმაყოფილებს
1-4	9<საზ. გზა	0	4	შეუზღუდავი	შეუზღუდავი	შეუზღუდავი		აკმაყოფილებს	აკმაყოფილებს
ა-ო	9<	0	4	შეუზღუდავი	შეუზღუდავი	შეუზღუდავი		აკმაყოფილებს	აკმაყოფილებს
4-1	9<	0	4	არ მოეთხოვება	არ მოეთხოვება	შეუზღუდავი		აკმაყოფილებს	აკმაყოფილებს

ხანძრისაგან დაცვის სისტემებისადმი მოთხოვნები							
დაკავებულობები/სივრცეები/გასასვლელი საშუალებები	**ავტოსაშხეფი სისტემა**	**ალტერნატიული ავტომატური ცეცხლსაქრობი სისტემები**	**სახანძრო განგაშისა, კვამლაღმომჩენი და ცეცხლაღმომ**	**სახანძრო მილდგარების სისტემები**	**კვამლის საკონტროლო სისტემები**	**ხელის ცეცხლმაქრები**	**საავარიო განგაშის სისტემები**

			ჩენი სისტემები				
1.სასაწყობე ჯგუფი სწ-2 (ავტოსადგომი) 2 მიწისქვეშა სართული	კი		კი	კი სახანძრო კარადა	კი (მექნიკური განიავების სისტემით)	კი	
2. საქმიანი ჯგუფი სქ +6,20ნიშნულზე	კი		კი	კი (სახანძრო კარადა)	კი (დერეფანი მექნიკური განიავების სისტემით)		
3. სავაჭრო ჯგუფი სვ I სართული			კი	კი (სახანძრო კარადები)	კი (მექნიკური განიავების სისტემით კვამლგამწოვი ღიობები)		
3.საცხოვრებელი ჯგუფი სც-2 II სართულიდან XXV სართულის ჩათვლით			კი (საძინებელში კვამლზემორეაგირემაუწყებელი)	კი (დერეფანში სახანძრო კარადები)	კი (დერეფანი მექნიკური განიავების სისტემით)		
კიბის უჯრედი			კი	კი (მილდგარი)	კი (გზა-კიბე დაწნევის სისტემით)		
ლიფტები			კი		კი (შახტა და ფოიე დაწნევის სისტემით)		
დერეფანი	კი		კი	კი (სახანძრო კარადები)	კი (მექნიკური განიავების სისტემით)	კი	
სახანძრო-სამაშველო სამსახურის მიერ გამოსაყენებელი მისაერთებლები				კი			
სახანძრო ტუმბოები და წყლის რეზერვუარი				კი			

განიავებისადმი მოთხოვნები		
დაკავებულობები/სივრცეები/გასასვლელი საშუალებები	ბუნებრივი განიავება	ხელოვნური განიავება
სასაწყობო ჯგუფი სწ-2 (ავტოსადგომი)		კი

საქმიანი ჯგუფი სქ	კი	კი
სავაჭრო ჯგუფი სვ	კი	კი
საცხოვრებელი ჯგუფი სც-2 (ბინები)	კი	კი
კიბის უჯრედი		კი
ლიფტები		კი
დერეფანი		კი

თითოეული სართულიდან გასასვლელი საშუალება									
სართულები	დაკავებულობა და დაკავებულობის დატვირთვის ჯამური მაჩვენებელი	მოთხოვნილი გასასვლელების/გასასვლელებთან მისადგომის რაოდენობა	გათვალისწინებული გასასვლელების/გასასვლელთან მისადგომის რაოდენობა და ტიპი	გასასვლელი საშუალებების სიგანე(მეტრი)					
				გზა-კიბეები		დერაფანი,		გასასვლელის გზა-კარი	
				მოთხოვნილი	გათვალისწინებული	მოთხოვნილი	გათვალისწინებული	მოთხოვნილი	გათვალისწინებული
მიწისქვეშა -2 სართული	სწ-2 დ.დ- 117	2	2	1.10 მ.	1.10 მ.	1.20მ.	1.20მ./ 245	82 სმ.	82სმ.
მიწის პირა სართული	სვ დ.დ- 370	6	6					82 სმ.	82 სმ.
მიწის დონის ზედა სართული	სქ დ.დ- 18	2	2	1.10 მ.	1.10 მ.	1.20 მ.	1.70 მ.	82 სმ.	82 სმ.
II-XXV სართულის ჩათვლით	სც-2 ჯამური დ.დ. 1452	2	2	1.10 მ.	1.10 მ.	1.20 მ.	1.70 მ.	82 სმ.	82 სმ.

წყალსადენი სისტემის ფიქსირებული მოწყობილობების რაოდენობა ცხრილი 1602.1-ის მიხედვით													
სართულები	დაკავებულობა და დაკავებულობის დატვირთვის ჯამური მაჩვენებელი	ფიქსირებული მოწყობილობები(ცალი)											
		უნიტაზი		ტუალეტის ხელსაბანები		აბაზანა/შხაპი		სასმელი წყლის ფანტანი		სამომსახურეო ნიჟარა		სამზარეულოს ნიჟარა	
		მოთხოვნილი	გათვალისწინებული	მოთხოვნილი	გათვალისწინებული	მოთხოვნილი	გათვალისწინებული	მოთხოვნილი	გათვალისწინებული	მოთხოვნილი	გათვალისწინებული	მოთხოვნილი	გათვალისწინებული
-2;-1 სართული (ავტოსადგომი)	სწ-2 დ.დ- 91 ჯამური												
I-II სართული	სვ დ.დ- 589	2	2	1	2			1	6	1	2		

III სართული	სქ დ.დ-95ჯამური	1	1	1	1			1	1	1	1		

წყალსადენი სისტემის ფიქსირებული მოწყობილობების რაოდენობა-საცხოვრებელი ჯგუფი სც-2 და სც-3 ქვეჯგუფები ცხრილი 1602.1-ის მიხედვით													
სართულები	საცხოვრებელი ერთეულები	ფიქსირებული მოწყობილობები											
		უნიტაზი (ერთ საცხოვრებელ ერთეულზე)		ტუალეტის ხელსაბანები (ერთ საცხოვრებელ ერთეულზე)		აბაზანა/შხაპი (ერთ საცხოვრებელ ერთეულზე)		სამზარეულოს ნიჟარა (ერთ საცხოვრებელ ერთეულზე)		ავტომატური სარეცხი მანქანის მისაერთებელი	
		მიმდინარე	წინამდებარე გათვალის	მიმდინარე	წინამდებარე გათვალის	მიმდინარე	წინამდებარე გათვალის	მიმდინარე	წინამდებარე გათვალის	მიმდინარე	წინამდებარე გათვალის		
IV სართულიდან XXVIსართულის ჩათვლით	**სც-2 (ერთი სართულისთვის), ჯამური დდ 51**	1	1	1	1	1	1	1	1	1	1		
IV-XXVIსართულამდე	სც-2 23 ბინა (# 24;40;57;73;89;105;121;137;153;169;185;201;217;233;249;265;281;297;313;329;345;361;377) **(ერთი სართულისთვის), ჯამური დდ 7**	1	2	1	2	1	2	1	1	1	1		

გამოყენებული პირობითი აღნიშვნები

საქმიანი ჯგუფი სქ

სავაჭრო დაკავებულობის ჯგუფი სვ

სახაწყობო დაკავებულობის ჯგუფი სწ2

საცხოვრებელი დაკავებულობის ჯგუფი სც2

უსაფრთხო ზონა 130X76მმ
RGB (65,147,40)

ფერის კოდი

RGB (10,10,10) — გახსნელამდე სავალი მაქსიმალური მანძილი

RGB (105,105,105) — მისაწვდომი სვლაგეზი

RGB (255,0,0) — მანძილი სახანძრო მილდგარამდე/კარადამდე

ფერის კოდი

RGB (49,154,240) — კედლის ცეცხლმედეგობა (ერთსაათიანი)

RGB (28,61,217) — კედლის ცეცხლმედეგობა (ორსაათიანი)

RGB (83,199,255) — კედლის ცეცხლმედეგობა (სამსაათიანი)

RGB (10,128,192) — კედლის ცეცხლმედეგობა (**YTONG** ოთხ საათიანი)

სც-2	18.6
52 მ²	დ.დ 2

დაკავებულობის ჯგუფი
დაკავებულობის ფაქტორი
დაკავებულობის დატვირთვა
დაკავებულობის ფართი

კვამლის საკონტროლო სისტემების ღიობი ფილაში

საფეხმავლო ბილიკი



გასასვლელი

სახანძრო-სამაშველო ლიფტი

ხანძრის შემთხვევაში ლიფტით არ ისარგებლოთ

სასწრაფო სამედიცინო დახმარების საერთაშორისო სიმბოლო

"ა" ტიპის ბინა

ავტოსაშხეფი (903)

კვამლზე მორეაგირე მაუწყებელი (907.2.11.2)

კვამლაღმომჩენი (907.2.13.1.1)

სახანძრო-სამაშველო დანაყოფისთვის მისადგომი ლიფტის სიმბოლო

ჰიდრანტი

სახანძრო მისაერთებელი

საგანგებო ხმოვანი განგაშის საკომუნიკაციო სისტემა (403.4.4 ; 907.5.2.2)

სახანძრო მილდგარი (905)

სახანძრო კარადა

სახანძრო განყოფილებასთან კავშირის სისტემა (907.2.13.2)

სახანძრო გაზგაშის ხელით სამართავი სისტემა (907.2.9.1 907.4.2.1)

ხელის ცეცხლმაქრი (906)

გზა კობის საკომუნიკაციო სისტემა (403.5.3.1)

ავარიული განათება (დერეფანი; გზა-კიბე;ესტიბიული, ფოიე,ავტოსადგომი)

ალტერნატიული ავტომატური ცეცხლსაქრობი სისტემა(904)
(სატრანსფორმატორი . სატუმბო და სამნვნე ოთახებში)

მხედველობითი განგაში

წყლის დასალევი შადრევანი

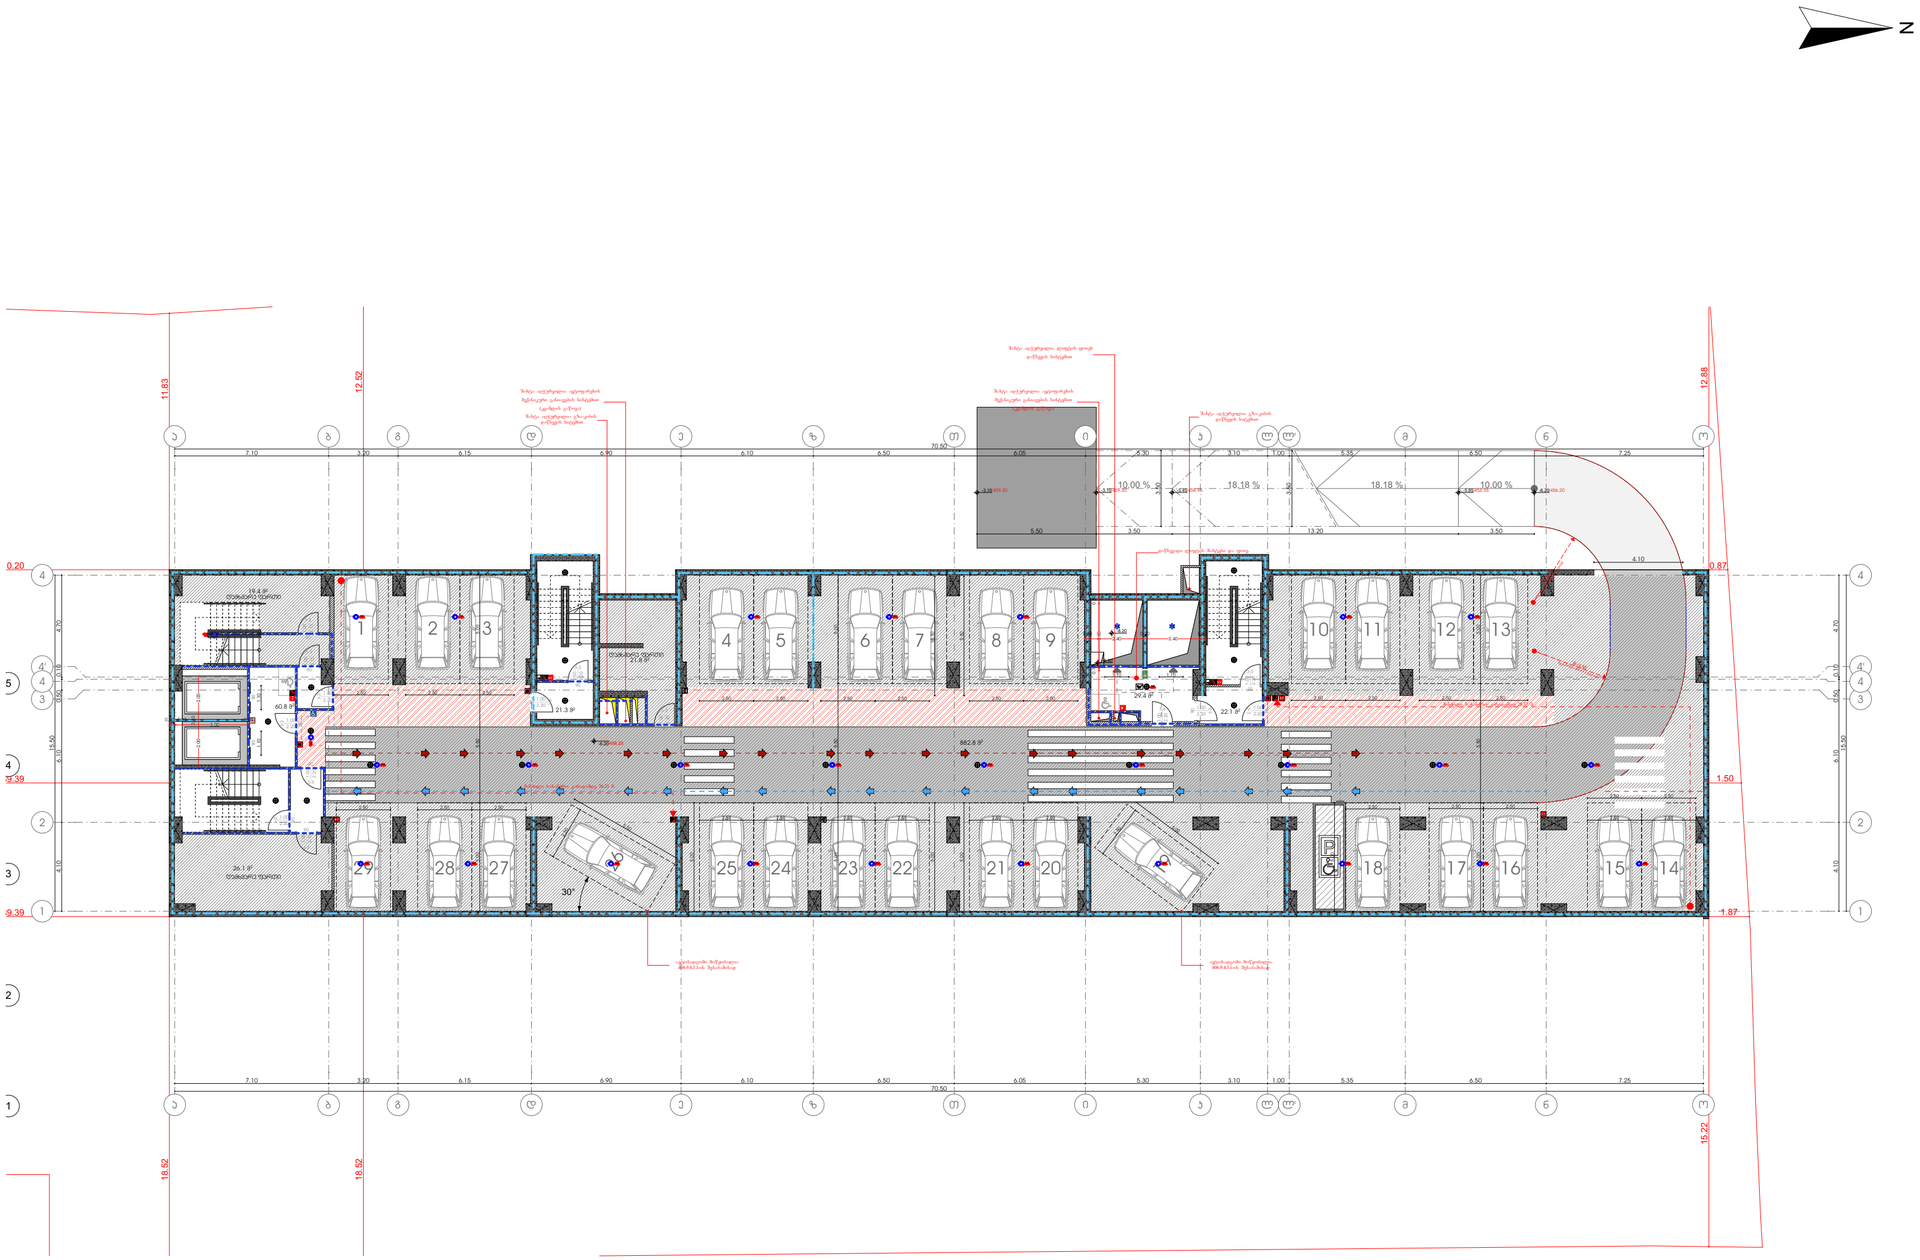

მრავალფუნქციური საცხოვრებელი სახლი

ა ბლოკი

დამკვეთი

საიდენტიფიკაციო კოდი:

სიტუაციური სქემა



ა ბლოკი

ტექნიკურ-ეკონომიკური მახვენებლები

* მიწის ნაკვეთის ფართობი (კვ.მ) – 6807
* საცხოვრებელი ფართობი (კვ.მ) –
* საოფისე ფართობი (კვ.მ) –
* კომერციული ფართობი (კვ.მ) –
* სახანძრო ფართობი (კვ.მ) –
* კიბის უჯრედის და სადარბაზოს ფართობი (კვ.მ) – 133.6
* დამხმარე ფართობი (კვ.მ) –67.3
* ავტოსადგომის ფართობი (კვ.მ) –882.8
* ქ1 დანაშენიანების ფართობი (კვ.მ) –2687.6
* ქ2 დანაშენიანების ინტენსივობის ფართობი (კვ.მ) – 31 583.9
* ქ3 დამწვანების ფართობი (კვ.მ) – 2002.9

შენიშვნები:

* ნახაზი შესრულებულია სანტიმეტრებში
* ნახაზზე მოცემულია არქიტექტურული და კონსტრუქციული ნიშნულები
* არქიტექტურულ გეგმებზე დატანილია ხანძარსაწინააღმდეგო სისტემა

ავტორებისა აღნიშვნები

საპროექტო ორგანიზაცია

თანამდებობა	გვარი	ხელმოწერა
მთ.არქიტექტორი	ლ.ცალკალიანი	
არქიტექტორი	ლ.ჩუხუა	
დაკვეთა		
კონსტრუქტორი		
პროექტ. მენეჯერი		

ნახაზის სახელი

-2 სართულის გეგმა

ფურცლის ნომერი

ფორმატი	მასშტაბი
A2	1:200
თარიღი	რევიზია №

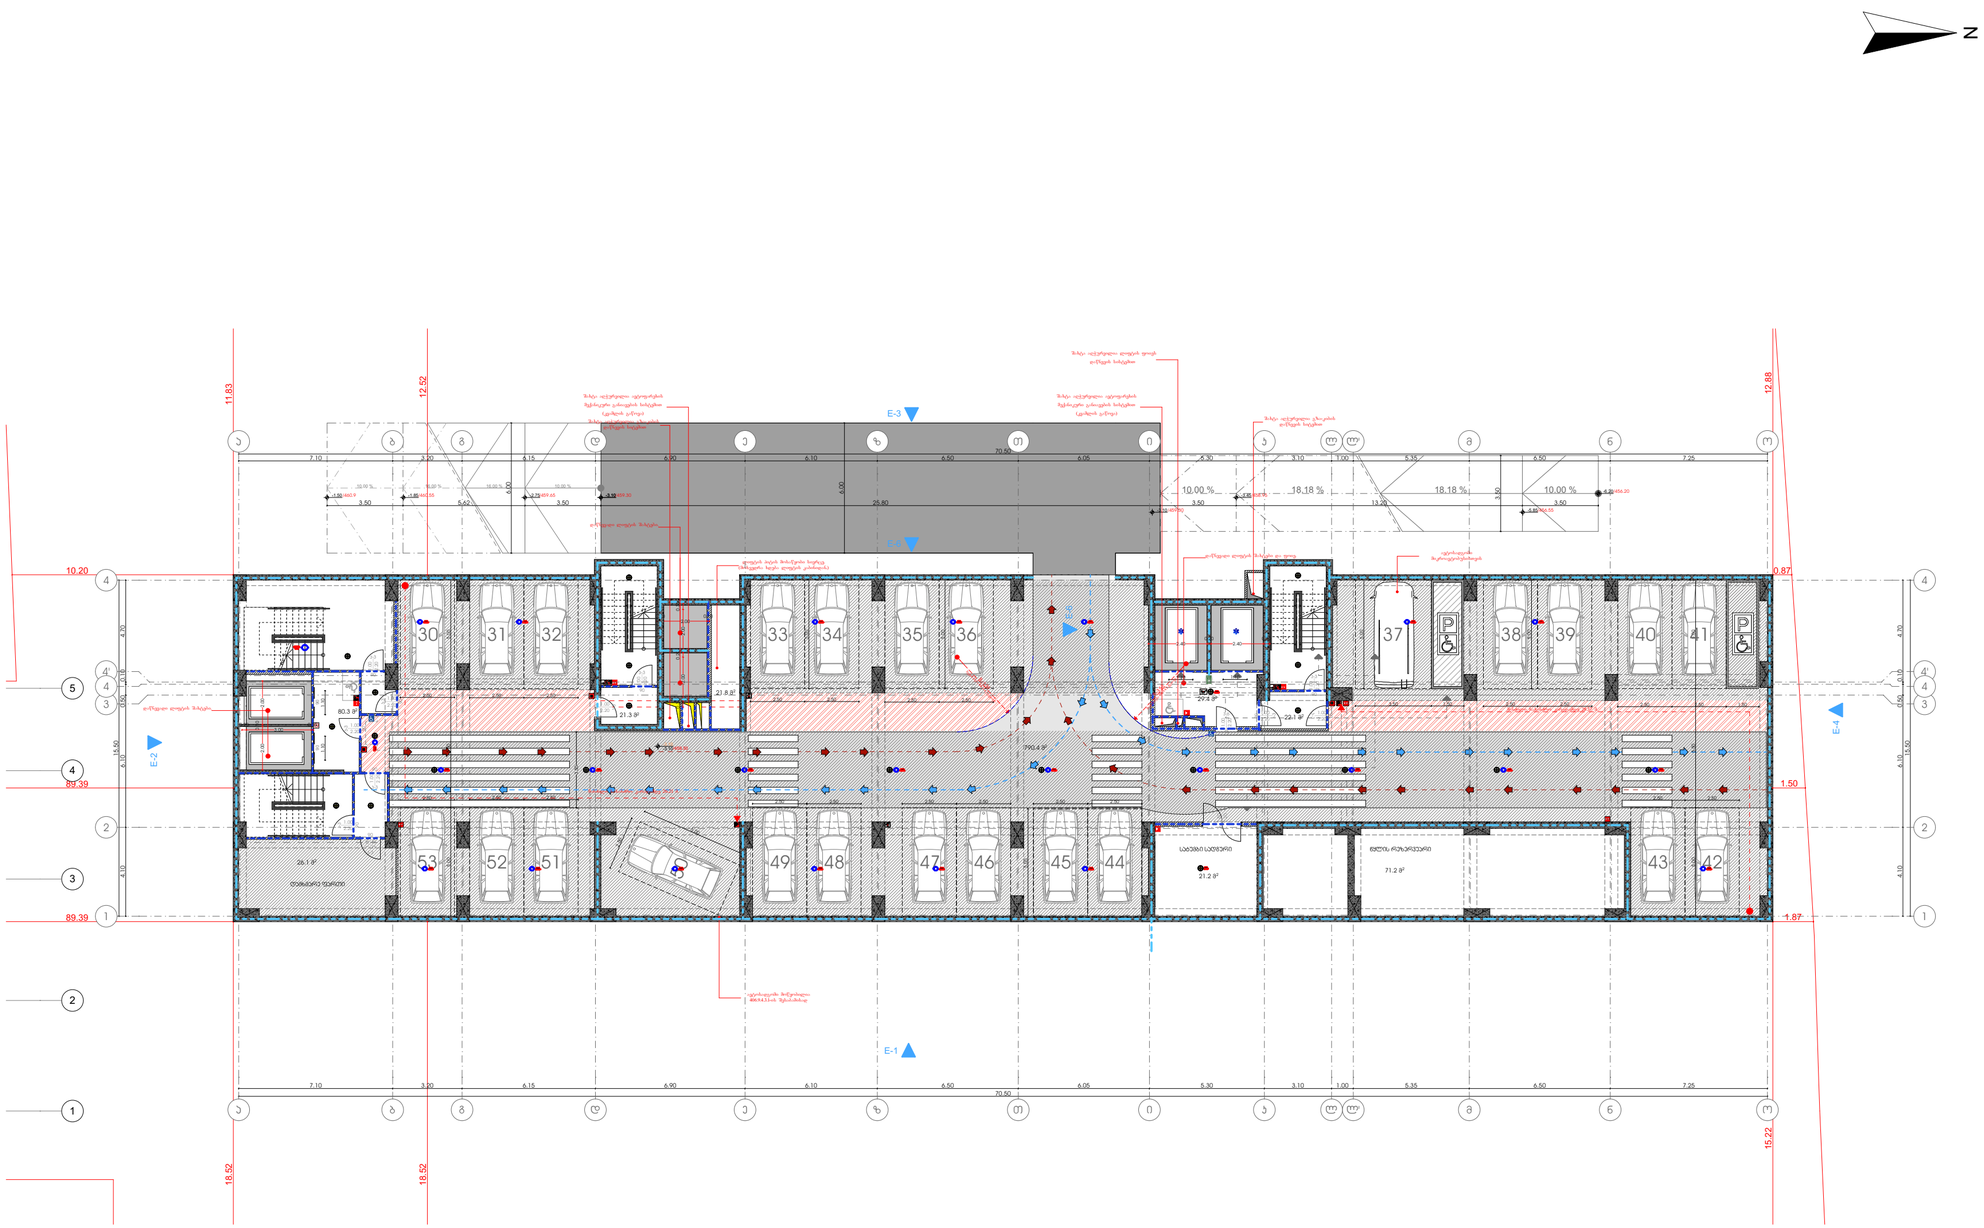

მრავალფუნქციური საცხოვრებელი სახლი

ა ბლოკი

დამკვეთი

საიდენტიფიკაციო კოდი:

სიტუაციური სქემა



ა ბლოკი

ტექნიკურ-ეკონომიკური მახვენებლები
* მიწის ნაკვეთის ფართობი (კვ.მ) – 6807
* საცხოვრებელი ფართობი (კვ.მ) –
* საოფისე ფართობი (კვ.მ) –
* კომერციული ფართობი (კვ.მ) –
* სახაფხულო ფართობი (კვ.მ) –
* კიბის უჯრედის და სადარბაზოს ფართობი (კვ.მ) – 174.9
* დამხმარე ფართობი (კვ.მ) – 118.5
* ავტოსადგომის ფართობი (კვ.მ) –790.4
* ა1 დანაშენიანების ფართობი (კვ.მ) –2687.6
* ა2 დანაშენიანების ინტენსივობის ფართობი (კვ.მ) – 31 583.9
* ა3 გამწვანების ფართობი (კვ.მ) – 2002.9

შენიშვნები:
* ნახაზი შესრულებულია სანტიმეტრებში
* ნახაზზე მოცემულია არქიტექტურული და კონსტრუქციული ნაწილები
* არქიტექტურულ გეგმებზე დატანილია ხანძარსაწინააღმდეგო სისტემა

ავტორებით ალნიშვნები

საპროექტო ორგანიზაცია

თანამდებობა	გვარი	ხელმოწერა
მთ.არქიტექტორი	ლ.ცაცლაძლიძე	
არქიტექტორი	ლ.რუხაძე	
დაამშპავა		
კონსტრუქტორი		
პროექტ. მენეჯერი		

ნახაზის სახელი

-1 სართულის გეგმა

ფურცლის ნომერი

ფორმატი	მასშტაბი
A2	1:200

თარიღი	რევიზია №

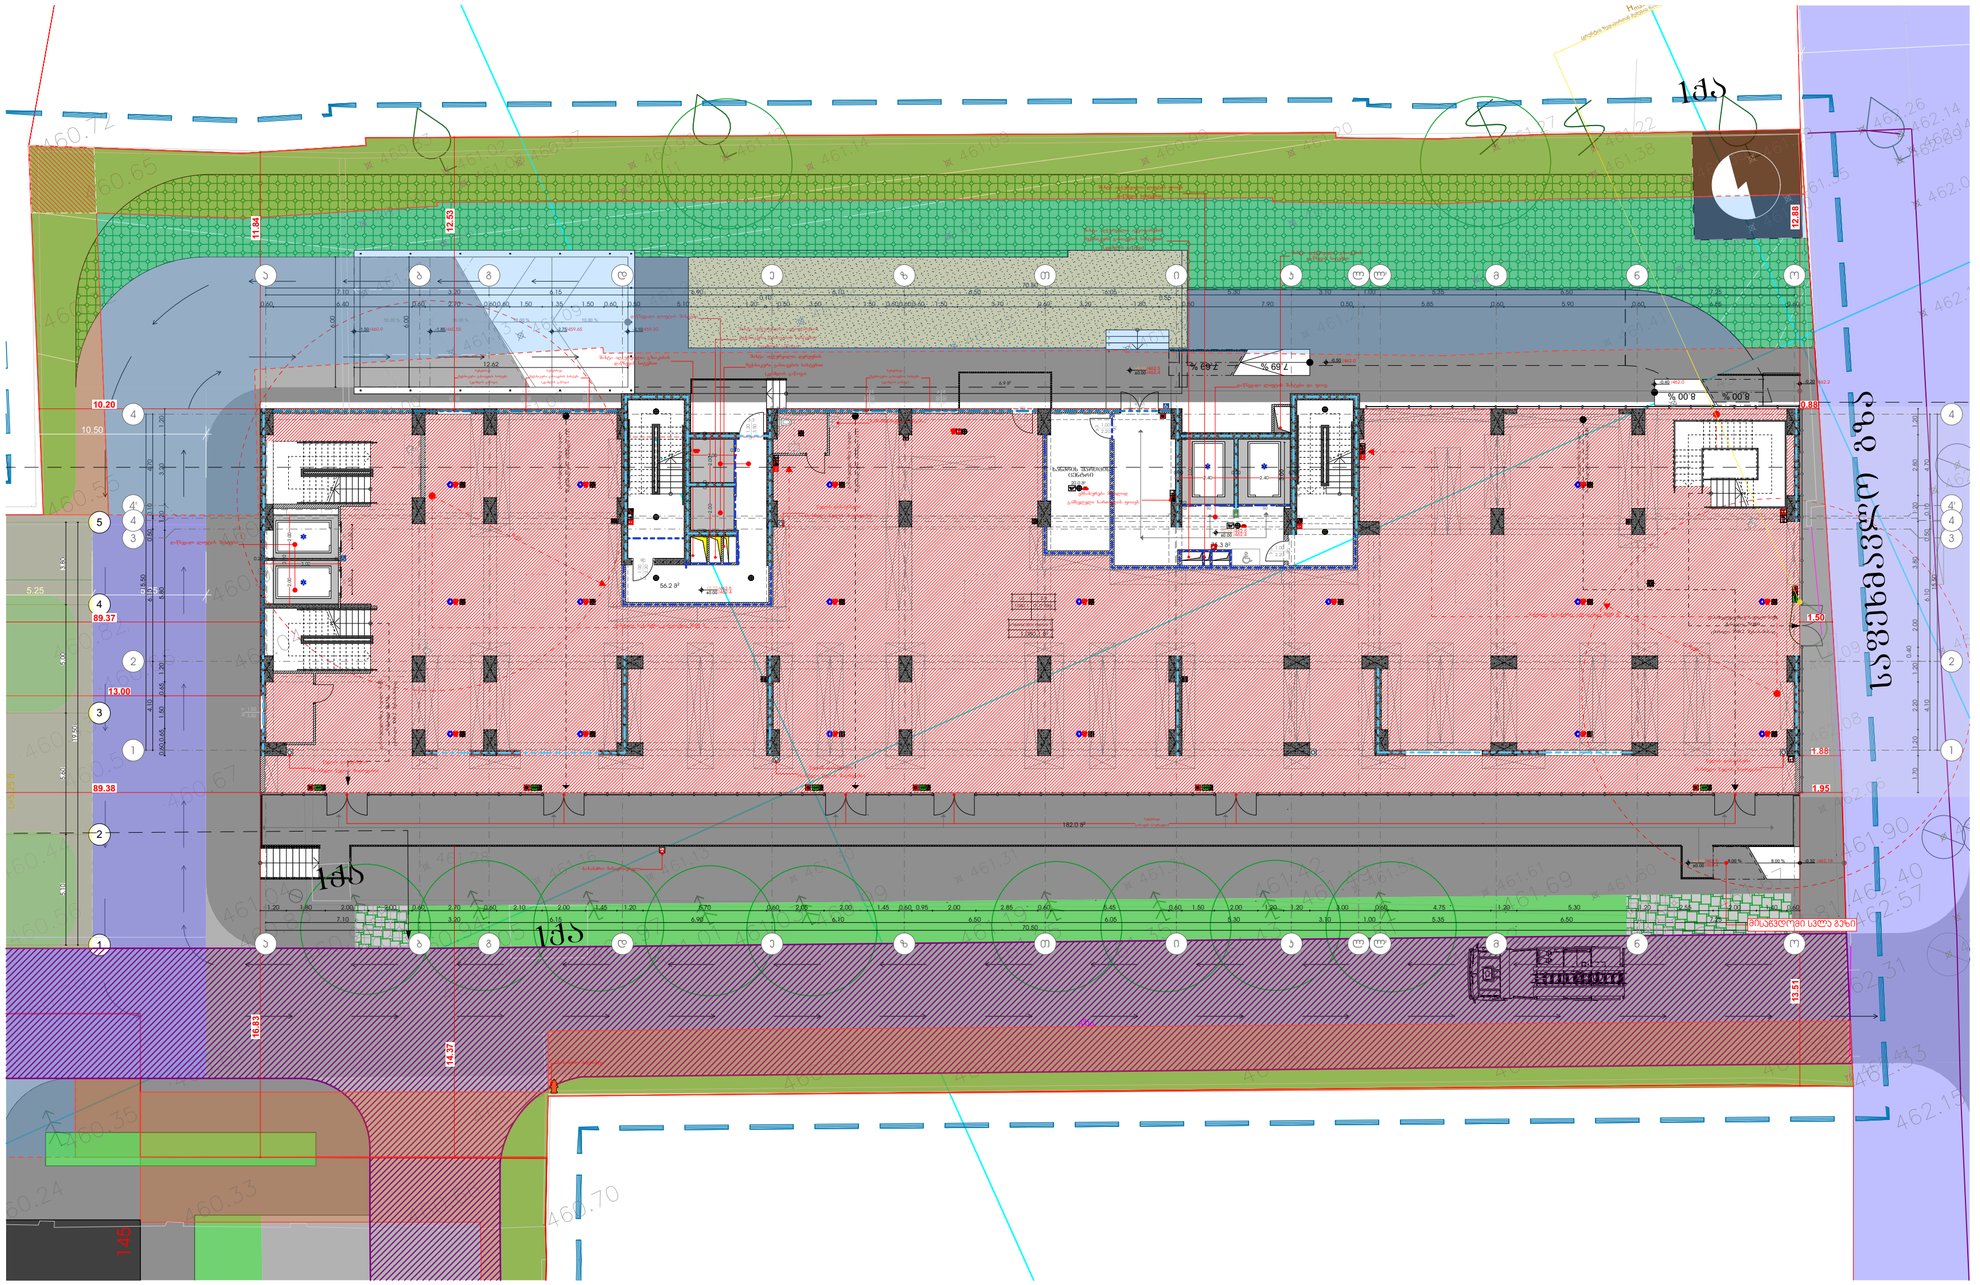
N
ქუჩა
სანაპირო ბულვარის გზა
ქუჩა
ქუჩა
მრავალფუნქციური საცხოვრებელი სახლი
ა ბლოკი
დამკვეთი
საიდენტიფიკაციო კოდი:
სიტუაციური სქემა
N
ა ბლოკი
ტექნიკურ-ეკონომიკური მახვენებლები
* მიწის ნაკვეთის ფართობი (კვ.მ) – 6807
* საცხოვრებელი ფართობი (კვ.მ) –
* საოფისე ფართობი (კვ.მ) –
* კომერციული ფართობი (კვ.მ) – 1080.1
* ნაზაფხული ფართობი (კვ.მ) – 188.9
* კიბის უჯრედის და სადარბაზოს ფართობი (კვ.მ) – 131.5
* დამხმარე ფართობი (კვ.მ) – 20.0
* ავტოსადგომის ფართობი (კვ.მ) –
* პ1 დანაშენიანების ფართობი (კვ.მ) – 2687.6
* პ2 დანაშენიანების ინტენსივობის ფართობი (კვ.მ) – 31 583.9
* პ3 დამწვანების ფართობი (კვ.მ) – 2002.9
შენიშვნები:
* ნახაზი შესრულებულია სანტიმეტრებში
* ნახაზზე მოცემულია არქიტექტურული და კონსტრუქციული ნაწილები
* არქიტექტურულ გეგმებზე დატანილია ხანძარსაწინააღმდეგო სისტემა
კორპუსების აღნიშვნები
საპროექტო ორგანიზაცია
თანამდებობა	გვარი	ხელმოწერა
მთარქიტექტორი	ლამალაქიძე	
არქიტექტორი	ლორხაძე	
დაპროექტა		
კონსტრუქტორი		
პროექტ. მენეჯერი		
ნახაზის სახელი
1 სართულის გეგმა
ფურცლის ნომერი
ფორმატი
A2
მასშტაბი
1:200
თარიღი
რევიზია №

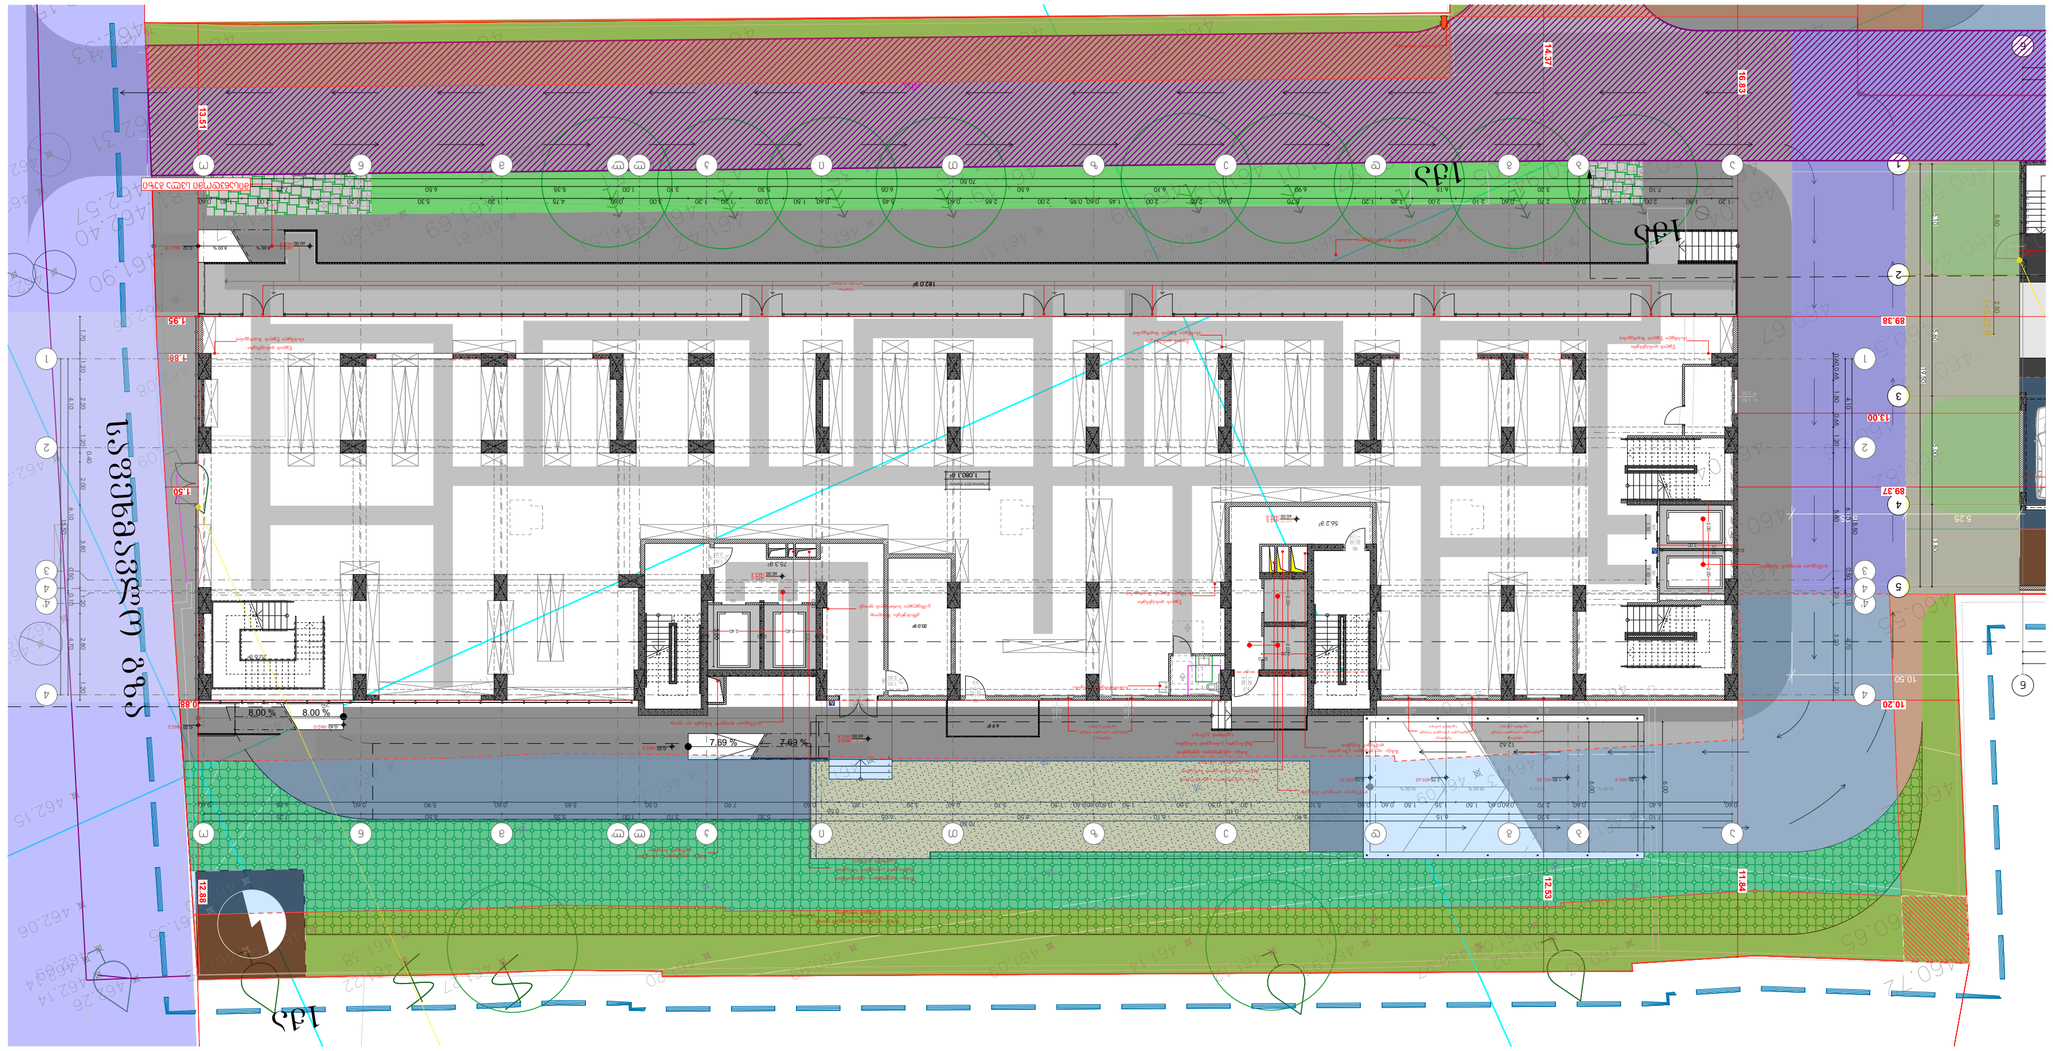
ქუჩა ვაჟა-ფშაველა
ქუჩა ზურაბ ანჯაფარიძე
ქუჩა ზურაბ ანჯაფარიძე
ქუჩა ზურაბ ანჯაფარიძე

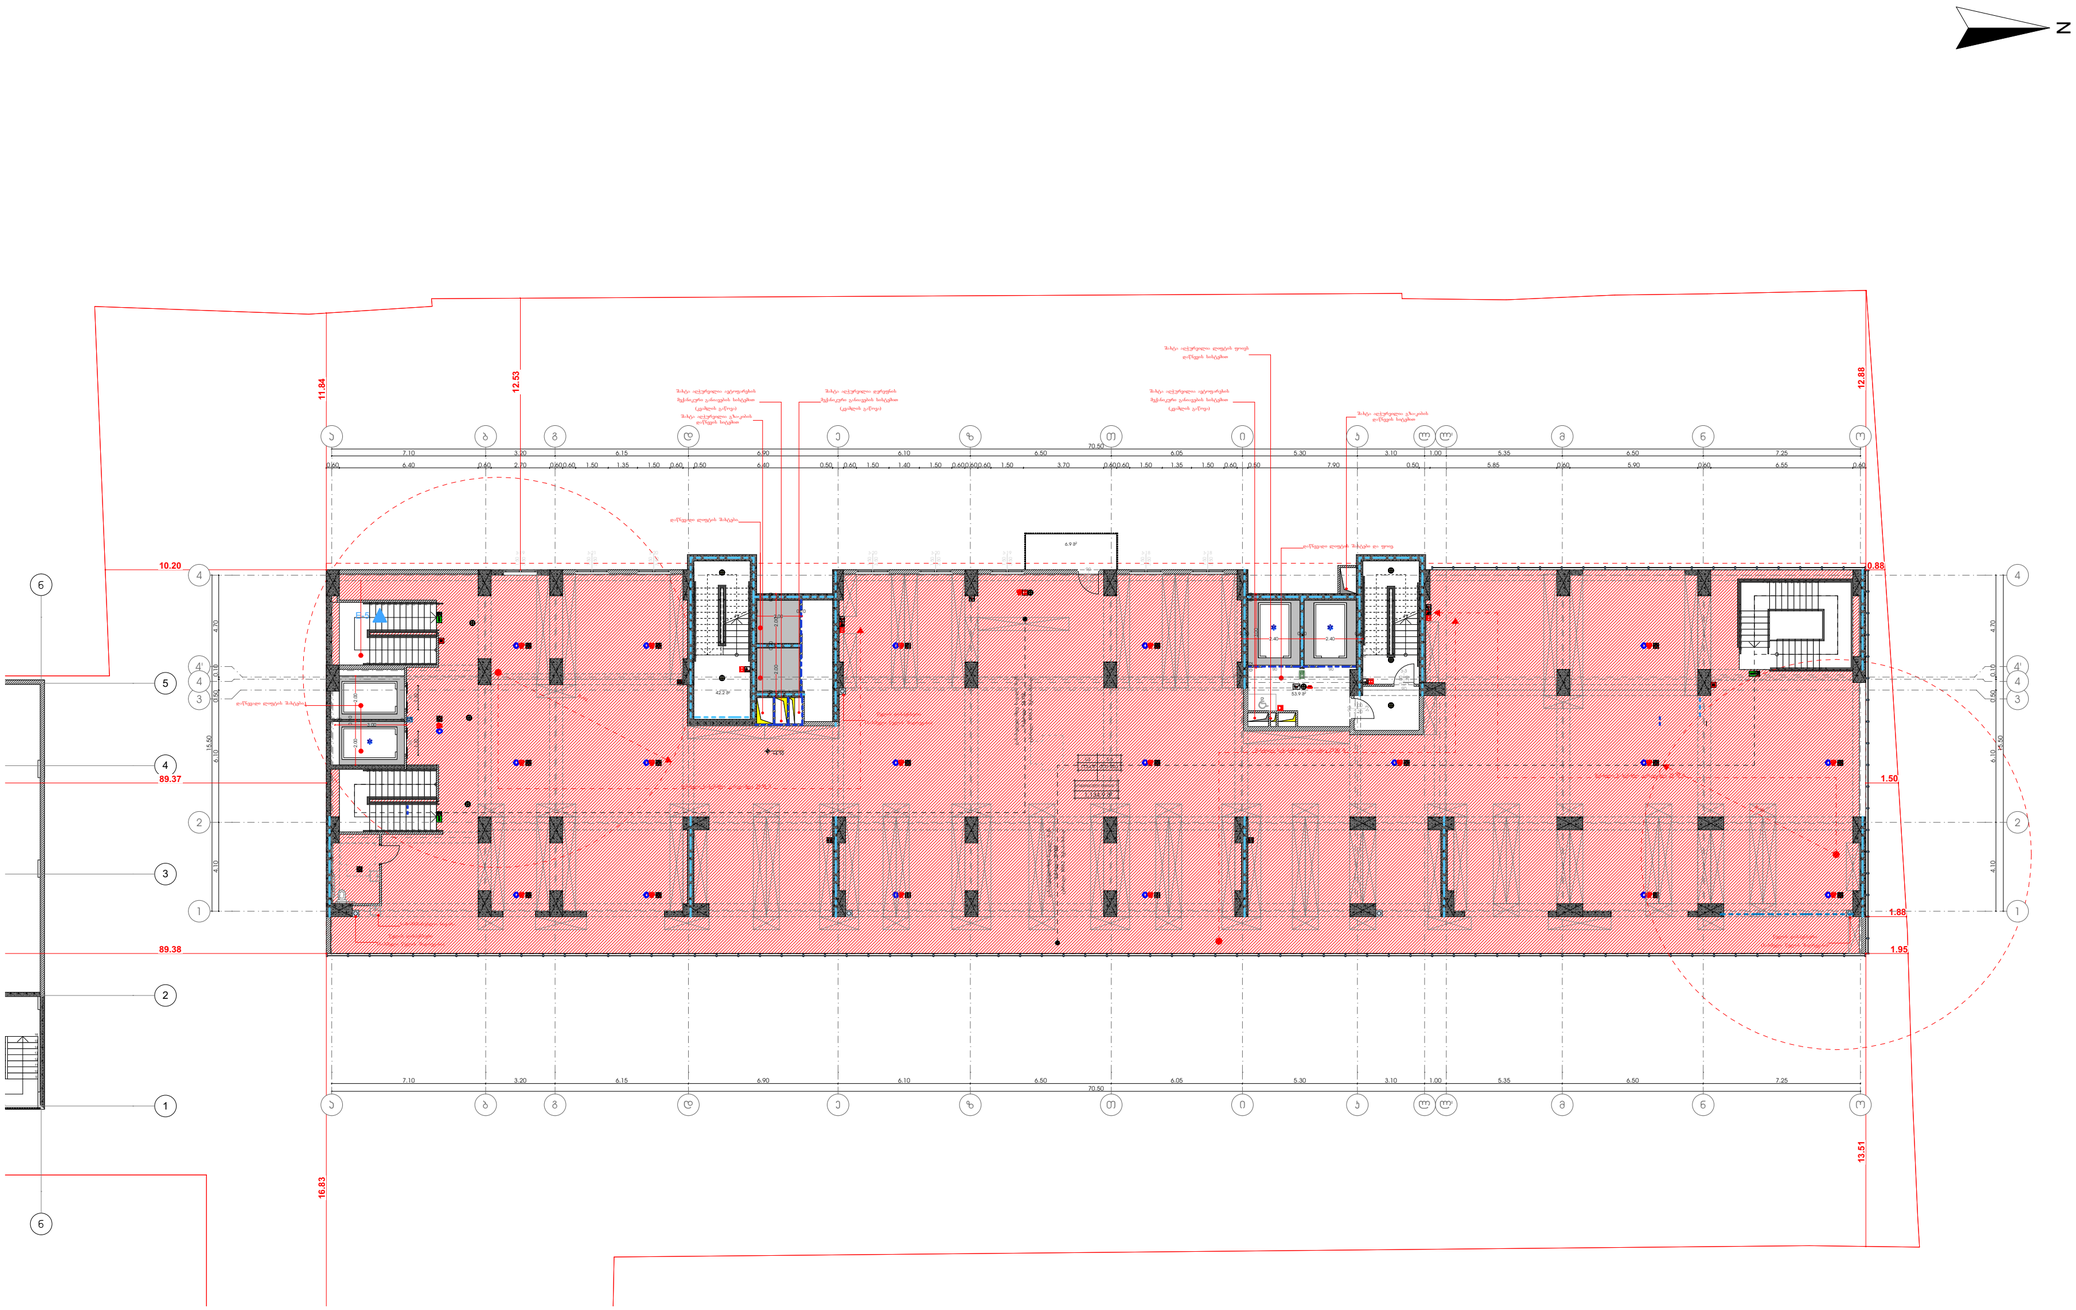

მრავალფუნქციური საცხოვრებელი სახლი

ა ბლოკი

დამკვეთი

საიდენტიფიკაციო კოდი:

სიტუაციური სქემა



ა ბლოკი

ტექნიკურ-ეკონომიკური მახვენებლები
* მიწის ნაკვეთის ფართობი (კვმ) – 6807
* საცხოვრებელი ფართობი (კვმ) –
* საოფისე ფართობი (კვმ) –
* კომერციული ფართობი (კვმ) –1134.9
* საზაფხულო ფართობი (კვმ) –6.9
* კიბის უჯრედის და სადარბაზოს ფართობი (კვმ) – 96.1
* დამხმარე ფართობი (კვმ) –
* ავტოსადგომის ფართობი (კვმ) –
* კ1 დანაშენიანების ფართობი (კვმ) –2687.6
* კ2 დანაშენიანების ინტენსივობის ფართობი (კვმ) – 31 583.9
* კ3 დამწვანების ფართობი (კვმ) – 2002.9

შენიშვნები:
* ნახაზი შესრულებულია სანტიმეტრებში
* ნახაზზე მოცემულია არქიტექტურული და კონსტრუქციული ნაწილები
* არქიტექტურულ გეგმებზე დატანილია ხანძარსაწინააღმდეგო სისტემა

პირობითი აღნიშვნები

საპროექტო ორგანიზაცია

თანამდებობა	გვარი	ხელმოწერა
მთარმოებელი	ლ.ცაცალაძლიძე	
არქიტექტორი	ლ.რუხაძე	
დაამშაპა		
კონსტრუქტორი		
პროექტ. მენეჯერი		

ნახაზის სახელი

2 სართულის გეგმა

შურცლის ნომერი

ფორმატი	მასშტაბი
A2	1:200

თარიღი	რევიზია №

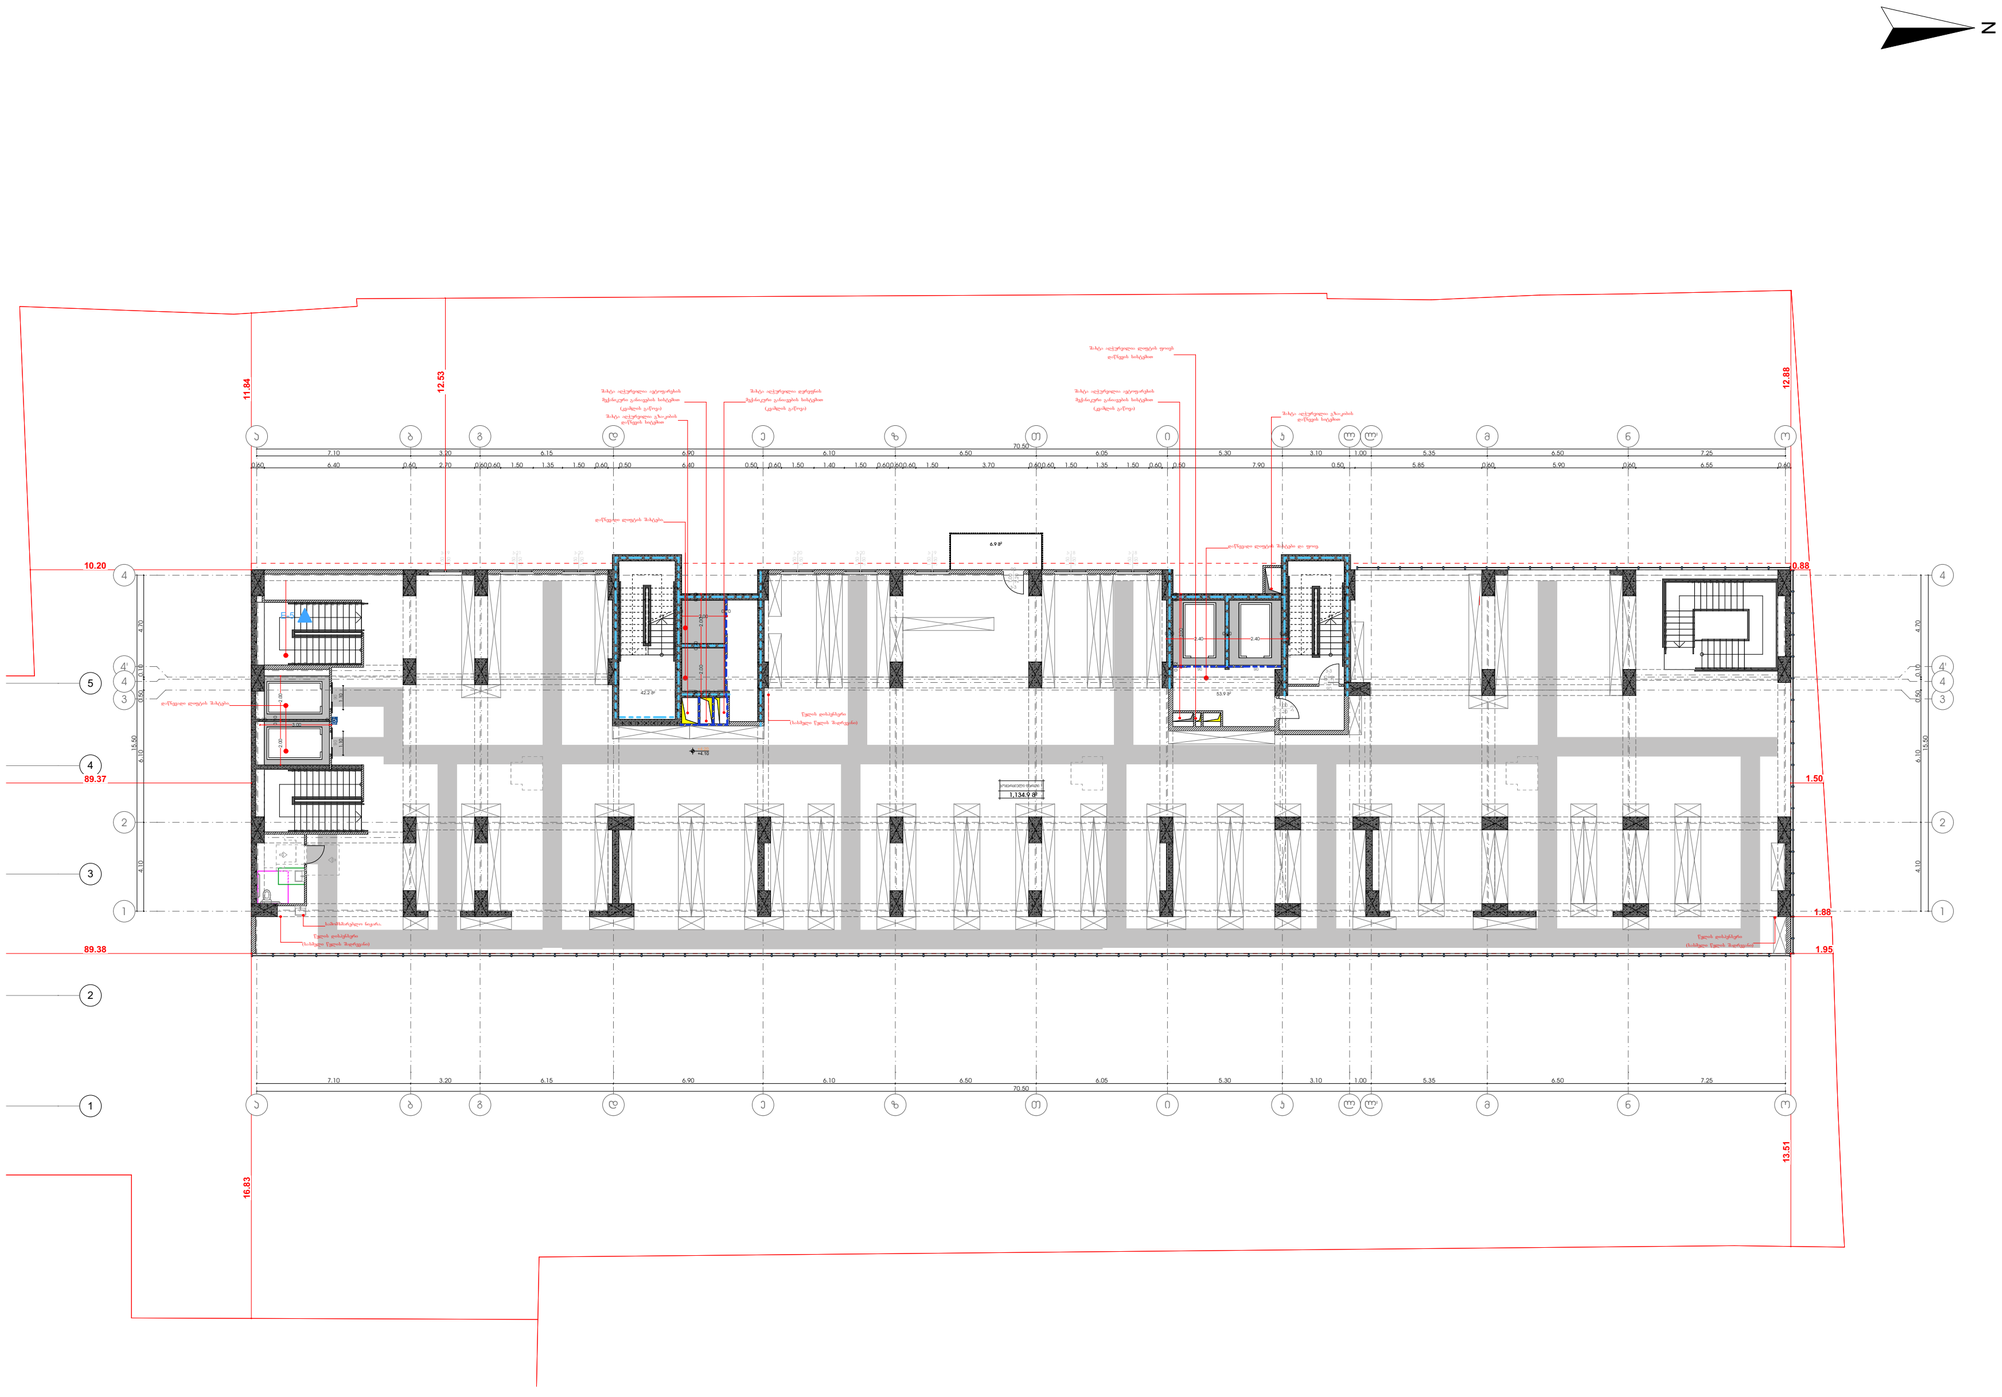
N
11.84
12.53
12.88
10.20
89.37
89.38
16.83
13.51
0.88
1.50
1.88
1.95
70.50
7.10
3.20
6.15
6.90
6.10
6.50
6.05
5.30
3.10
1.00
5.35
6.50
7.25
15.50
4.10
4.70
0.50
0.60
1.50
1.35
1.40
5.85
5.90
6.55
0.40
2.40
59.9 მ²
423 მ²
1,134.9 მ²
ტერასის დონის შიგასი
ტერასის დონის შიგასი და ფარა
ტერასის დონის შიგასი
ტერასის დონის შიგასი
ტერასის დონის შიგასი

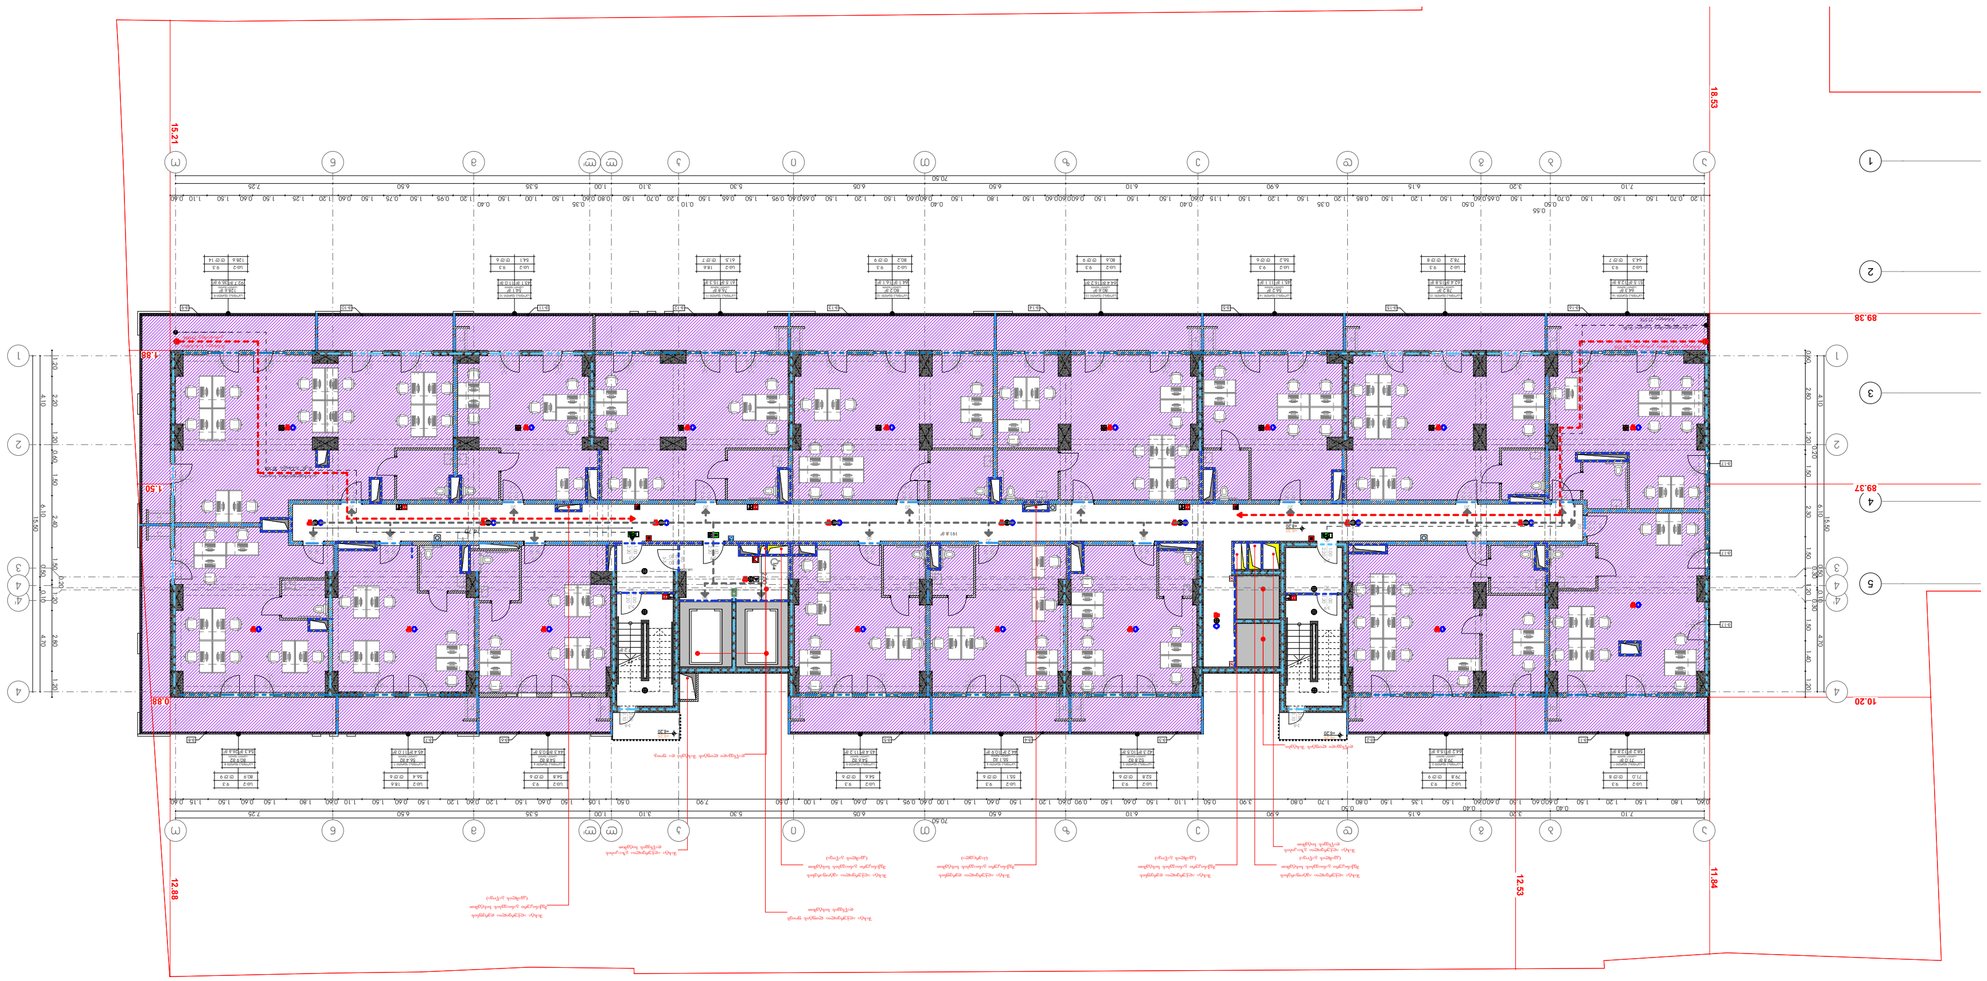






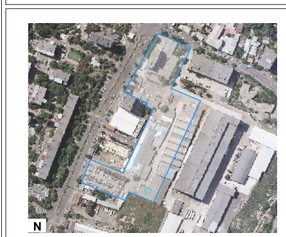



























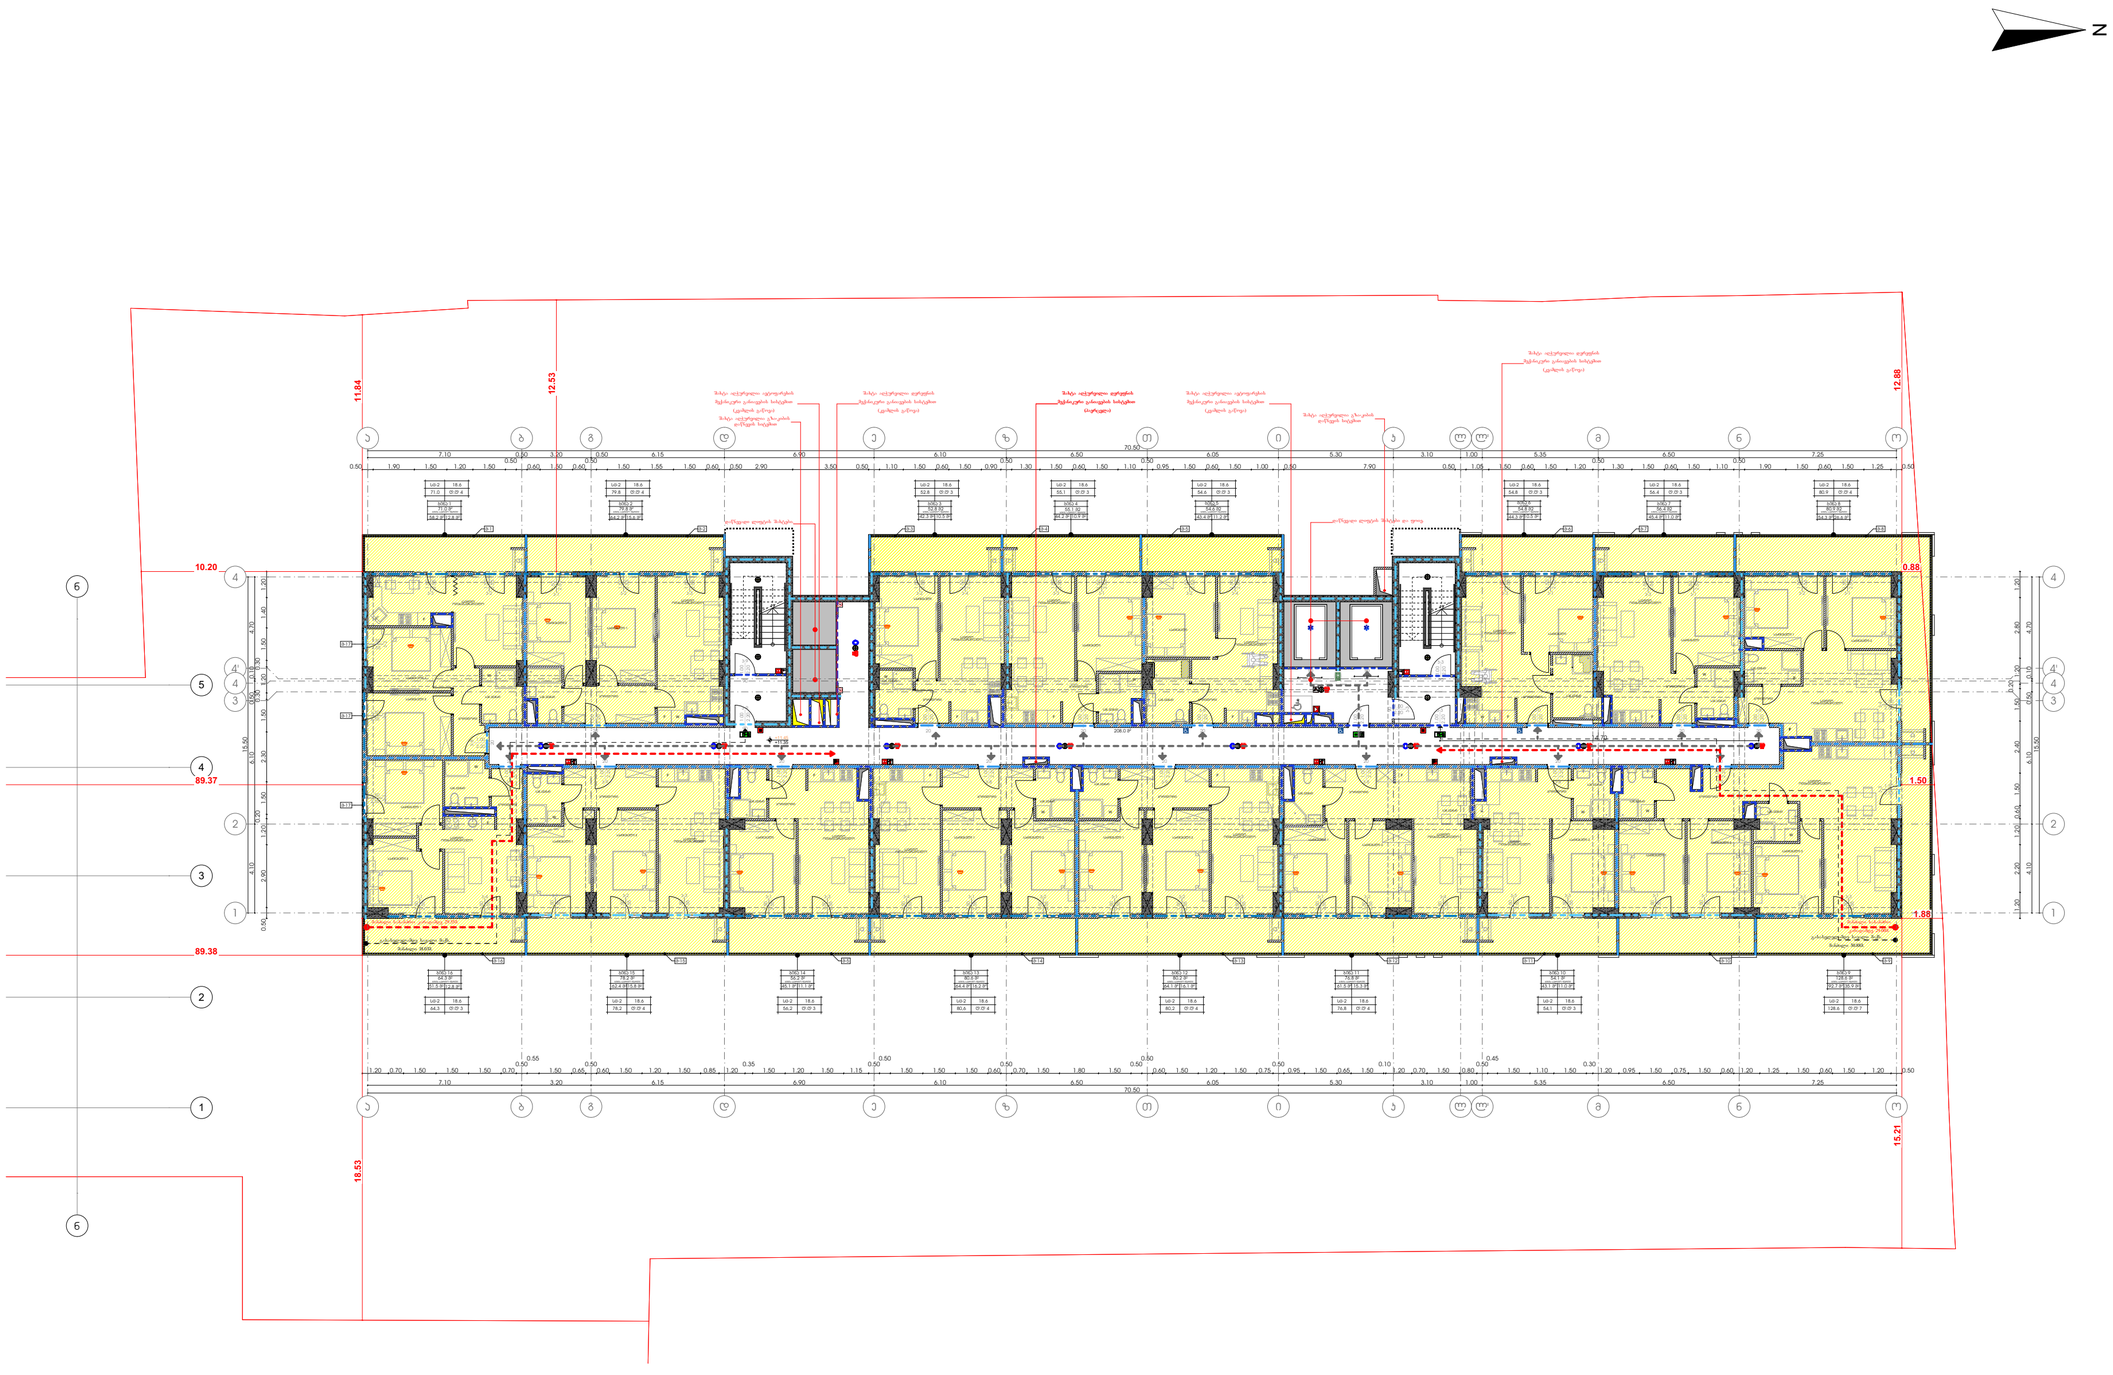

მრავალფუნქციური საცხოვრებელი სახლი

ა ბლოკი

დამკვეთი

შ.პ.ს.

საიდენტიფიკაციო კოდი:

სიტუაციური სქემა



ა ბლოკი

ტექნიკურ-ეკონომიკური მაჩვენებლები

* მიწის ნაკვეთის ფართობი (კვ.მ) – 6807
* საცხოვრებელი ფართობი (კვ.მ) –881.1
* საოფისე ფართობი (კვ.მ) –
* კომერციული ფართობი (კვ.მ) –
* სახანძრო ფართობი (კვ.მ) –243.3
* კიბის უჯრედის და სადარბაზოს ფართობი (კვ.მ) – 208.0
* დამხმარე ფართობი (კვ.მ) –
* ავტოსადგომის ფართობი (კვ.მ) –
* ბ1 დანაშენიანების ფართობი (კვ.მ) –2474.9
* ბ2 დანაშენიანების ინტენსივობის ფართობი (კვ.მ) – 31 579.3
* ბ3 გამწვანების ფართობი (კვ.მ) – 2002.9

შენიშვნები:

* ნახაზი შესრულებულია სანტიმეტრებში
* ნახაზზე მოცემულია არქიტექტურული და კონსტრუქციული ნაწილები
* არქიტექტურულ გეგმებზე დატანილია სანძარსაწინააღმდეგო სისტემა

პირობითი აღნიშვნები

საპროექტო ორგანიზაცია

თანამდებობა	გვარი	ხელმოწერა
მთ.არქიტექტორი	ლ.ბალალაკლიძე	
არქიტექტორი	ლ.რუხაძე	
დაკაშმაკა		
კონსტრუქტორი		
პროექტ. მჭიდრო		

ნახაზის სახელი

4 სართულის გეგმა

ფურცლის ნომერი

ფორმატი	მასშტაბი
A2	1:200
თარიღი	რევიზია №

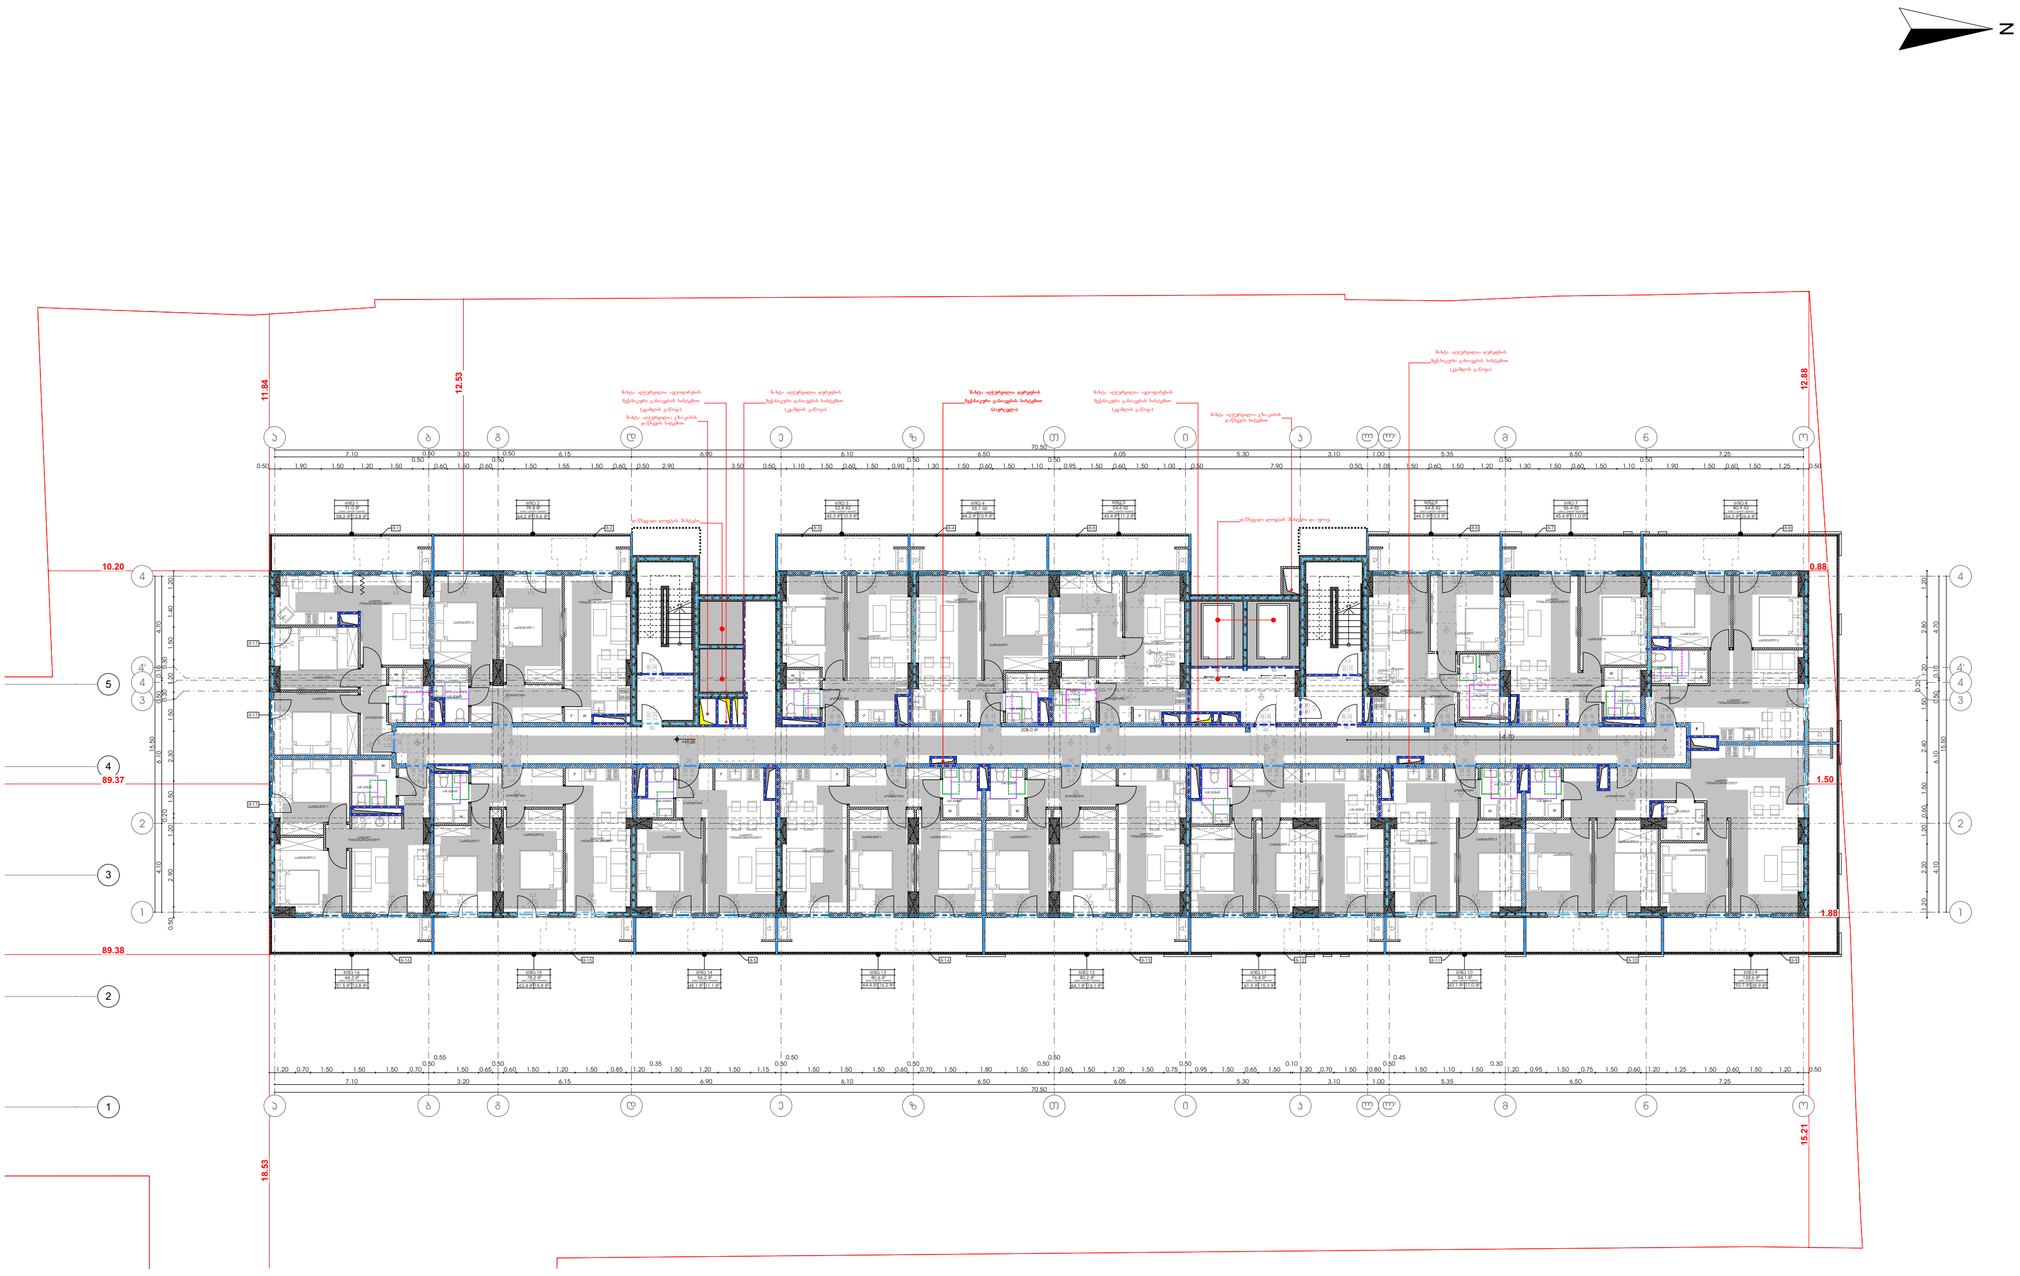

მრავალფუნქციური საცხოვრებელი სახლი

ა ბლოკი

დამკვეთი

საიდენტიფიკაციო კოდი:

სიტუაციური სქემა



ა ბლოკი

ტექნიკურ-ეკონომიკური მაჩვენებლები
* მიწის ნაკვეთის ფართობი (კვ.მ) – 24092
* საცხოვრებელი ფართობი (კვ.მ) –881.1
* საოფისე ფართობი (კვ.მ) –
* კომერციული ფართობი (კვ.მ) –
* სახანძრო ფართობი (კვ.მ) –
* კიბის უჯრედის და სადარბაზოს ფართობი (კვ.მ) – 208.0
* დამხმარე ფართობი (კვ.მ) –
* ავტოსადგომის ფართობი (კვ.მ) –
* ქ1 განაშენიანების ფართობი (კვ.მ) –2474.9
* ქ2 განაშენიანების ინტენსივობის ფართობი (კვ.მ) – 31 579.3
* ქ3 გამწვანების ფართობი (კვ.მ) – 2002.9

შენიშვნები:
* ნახაზი შესრულებულია სანტიმეტრებში
* ნახაზზე მოცემულია არქიტექტურული და კონსტრუქციული ნაწილები
* არქიტექტურულ გეგმებზე დატანილია მისაწვდომი სწლა გეზი
* "ა" ტიპის ბინები №-34 და №-36. ჭვრელა დანარჩენი ბინა შეესაბამება "ბ" ტიპს.

პირობითი აღნიშვნები

საპროექტო ორგანიზაცია

თანამდებობა	გვარი	ხელმოწერა
მთ.არქიტექტორი	ლ.ჯალაღანია	
არქიტექტორი	ლ.ჩუხაძე	
დაპროექტა		
კონსტრუქტორი		
პროექტ. მენეჯერი		

ნახაზის სახელი

4 სართულის გეგმა

/მისაწვდომობა

შეფარდების ნომერი

ფორმატი	მასშტაბი
A2	1:200
თარიღი	რევიზია №

თავისუფალი სივრცეები" ა" ტიპის ბინებში

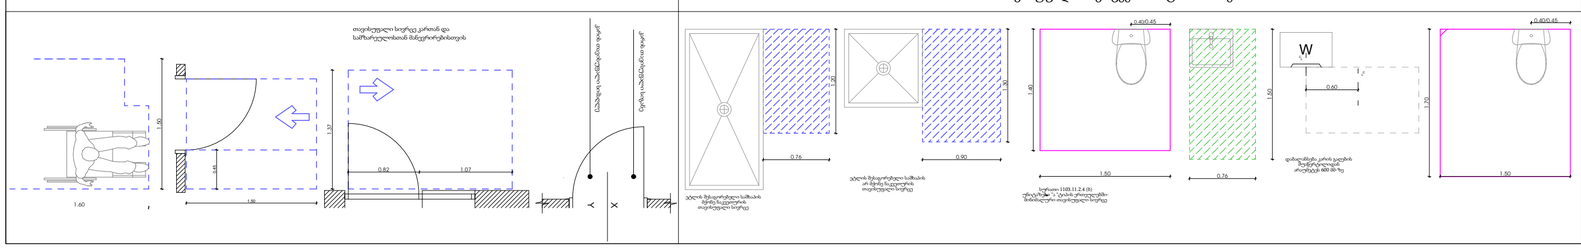

მრავალფუნქციური საცხოვრებელი სახლი

ა ბლოკი

დამკვეთი

შ.პ.ს.

საიდენტიფიკაციო კოდი:

სიტუაციური სქემა



ა ბლოკი

ტექნიკურ-ეკონომიკური მაჩვენებლები

* მიწის ნაკვეთის ფართობი (კვ.მ) – 6807
* საცხოვრებელი ფართობი (კვ.მ) –881.1
* საოფისე ფართობი (კვ.მ) –
* კომერციული ფართობი (კვ.მ) –
* სახანძრო ფართობი (კვ.მ) –243.3
* კიბის უჯრედის და სადარბაზოს ფართობი (კვ.მ) – 215.8
* დამხმარე ფართობი (კვ.მ) –
* ავტოსადგომის ფართობი (კვ.მ) –
* ქ1 განაშენიანების ფართობი (კვ.მ) –2474.9
* ქ2 განაშენიანების ინტენსივობის ფართობი (კვ.მ) – 31 579.3
* ქ3 გამწვანების ფართობი (კვ.მ) – 2002.9

შენიშვნები:

* ნახაზი შესრულებულია სანტიმეტრებში
* ნახაზზე მოცემულია არქიტექტურული და კონსტრუქციული ნაწილები
* არქიტექტურულ გეგმებზე დატანილია სანძარსაწინააღმდეგო სისტემა

პირობითი აღნიშვნები

თანამდებობა	გვარი	ხელმოწერა
მთ.არქიტექტორი	ლ.გალაქტიონი	
არქიტექტორი	ლ.რუხაძე	
დაკვეთა		
კონსტრუქტორი		
პროექტ. მენეჯერი		

ნახაზის სახელი

5 სართულის გეგმა

ფურცლის ნომერი

ფორმატი	მასშტაბი
A2	1:200

თარიღი	რევიზია №

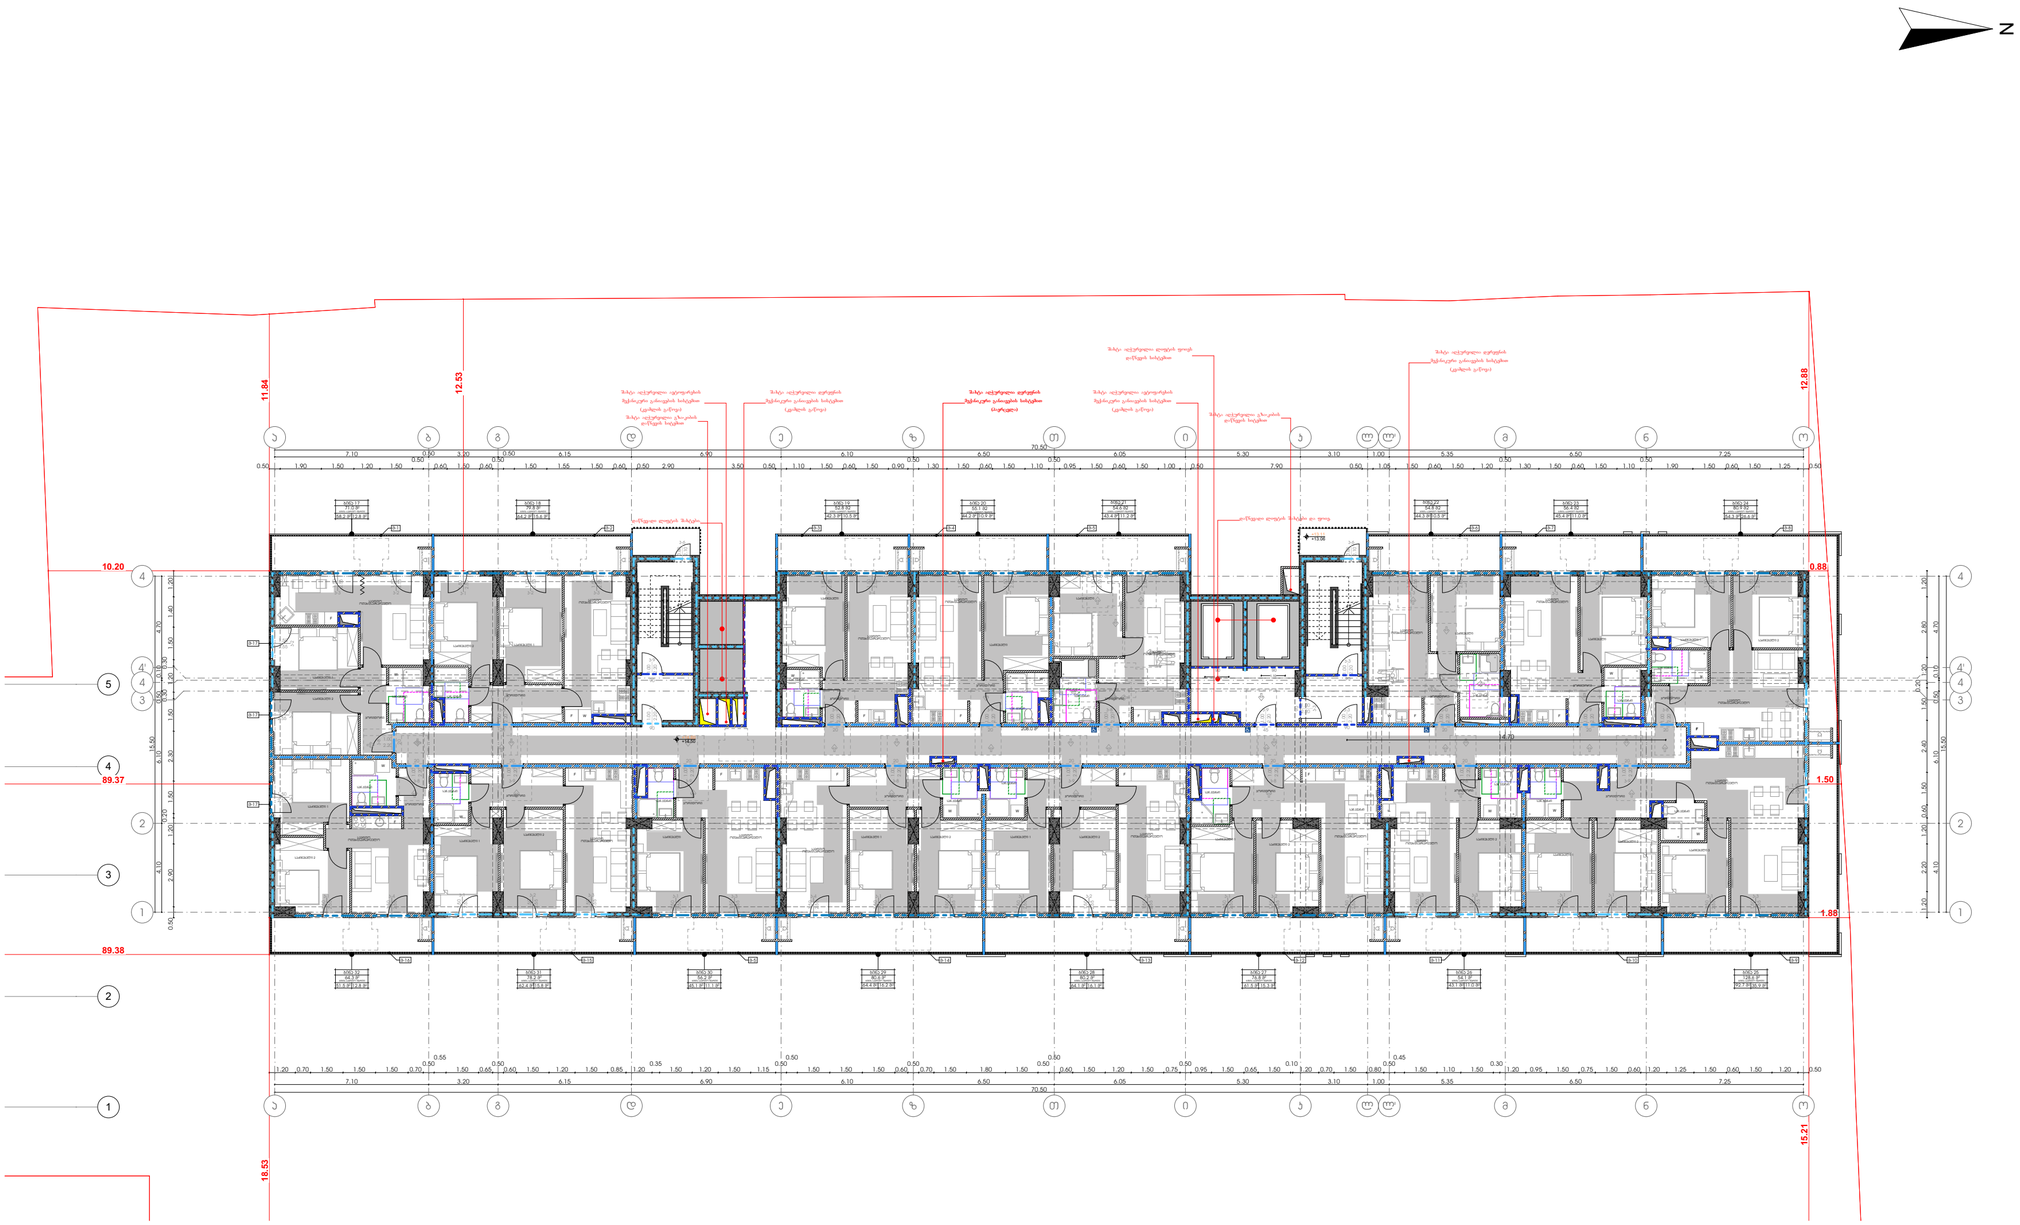

თავისუფალი სივრცეები" ა" ტიპის ბინებში

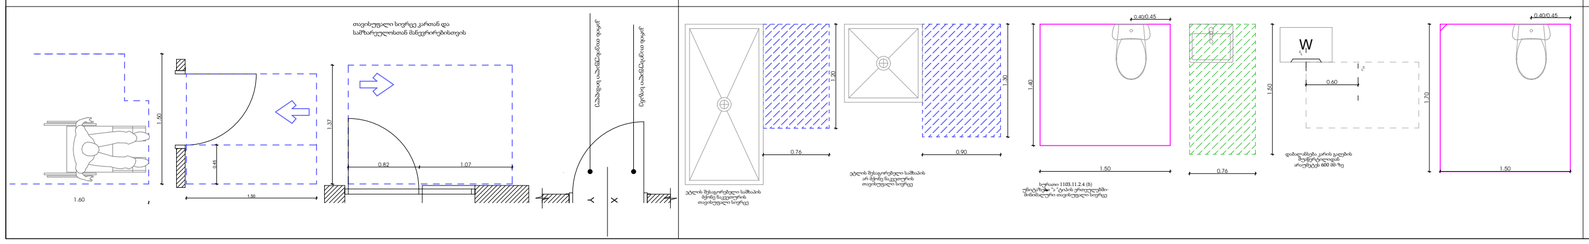

მრავალფუნქციური საცხოვრებელი სახლი

ა ბლოკი

დამკვეთი

საიდენტიფიკაციო კოდი:

სიტუაციური სქემა



ა ბლოკი

ტექნიკურ-ეკონომიკური მაჩვენებლები
* მიწის ნაკვეთის ფართობი (კვ.მ) – 24092
* საცხოვრებელი ფართობი (კვ.მ) –881.1
* საოფისე ფართობი (კვ.მ) –
* კომერციული ფართობი (კვ.მ) –
* სახანძრო ფართობი (კვ.მ) –
* კიბის უჯრედის და სადარბაზოს ფართობი (კვ.მ) – 215.8
* დამხმარე ფართობი (კვ.მ) –
* ავტოსადგომის ფართობი (კვ.მ) –
* კ1 განაშენიანების ფართობი (კვ.მ) –2474.9
* კ2 განაშენიანების ინტენსივობის ფართობი (კვ.მ) – 31 579.3
* კ3 გამწვანების ფართობი (კვ.მ) – 2002.9

შენიშვნები:
* ნახაზი შესრულებულია სანტიმეტრებში
* ნახაზზე მოცემულია არქიტექტურული და კონსტრუქციული ნაწილები
* არქიტექტურულ გეგმებზე დატანილია მისაყვანი სწავლა გეზი
* "ა" ტიპის ბინები-№-51 და №-53. ცვლილა დანარჩენი ბინა შეესაბამება "ბ" ტიპს.

ექსპლიკაციის აღნიშვნები

საპროექტო ორგანიზაცია

თანამდებობა	გვარი	ხელმოწერა
მთ.არქიტექტორი	ლ.ცაცლაძელიძე	
არქიტექტორი	ლ.რუხაძე	
დაამუშავა		
კონსტრუქტორი		
პროექტ. მენეჯერი		

ნახაზის სახელი

5 სართულის გეგმა

/მისაწვდომობა

ფურცლის ნომერი

ფორმატი	მასშტაბი
A2	1:200
თარიღი	რევიზია №

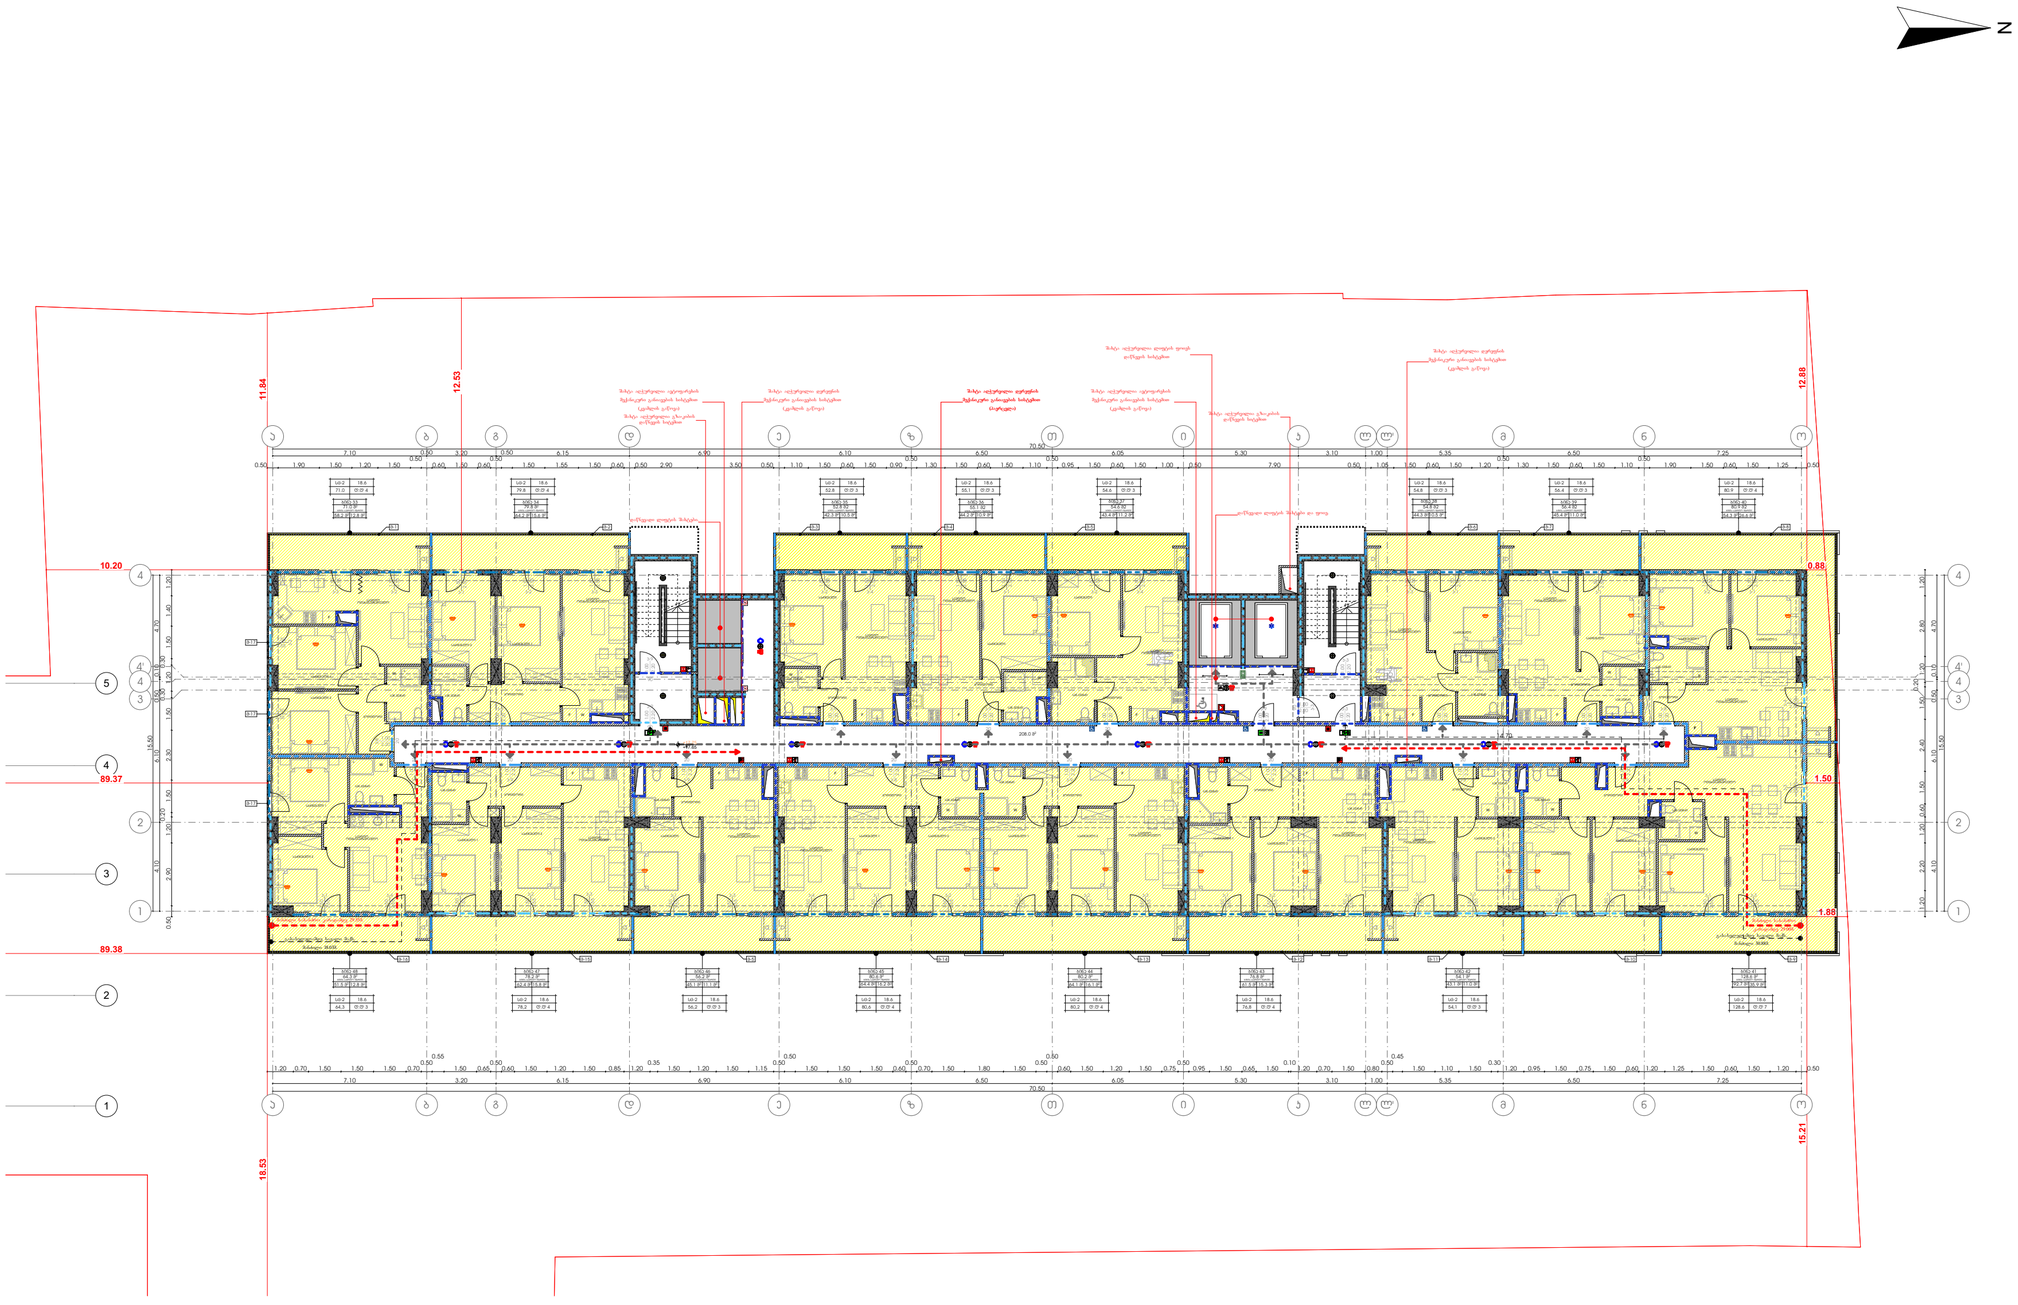

მრავალფუნქციური საცხოვრებელი სახლი

ა ბლოკი

დამკვეთი

შ.პ.ს.

საიდენტიფიკაციო კოდი:

სიტუაციური სქემა



ა ბლოკი

ტექნიკურ-ეკონომიკური მახვენებლები

* მიწის ნაკვეთის ფართობი (კვ.მ) – 6807
* საცხოვრებელი ფართობი (კვ.მ) –881.1
* საოფისე ფართობი (კვ.მ) –
* კომერციული ფართობი (კვ.მ) –
* სახანძრო ფართობი (კვ.მ) –243.3
* კიბის უჯრედის და სადარბაზოს ფართობი (კვ.მ) –208.0
* დამხმარე ფართობი (კვ.მ) –
* ავტოსადგომის ფართობი (კვ.მ) –
* ქ1 განაშენიანების ფართობი (კვ.მ) –2474.9
* ქ2 განაშენიანების ინტენსივობის ფართობი (კვ.მ) – 31 579.3
* ქ3 გამწვანების ფართობი (კვ.მ) – 2002.9

შენიშვნები:

* ნახაზი შესრულებულია სანტიმეტრებში
* ნახაზზე მოცემულია არქიტექტურული და კონსტრუქციული ნაწილები
* არქიტექტურულ გეგმებზე დატანილია სანძარსაწინააღმდეგო სისტემა

პირობითი აღნიშვნები

საპროექტო ორგანიზაცია

თანამდებობა	გვარი	ხელმოწერა
მთ.არქიტექტორი	ლ.გალაქტიონი	
არქიტექტორი	ლ.რუხაძე	
დაკაშმაკა		
კონსტრუქტორი		
პროექტ. მჭიდრო		

ნახაზის სახელი

ბ სართულის გეგმა

შეთანხმების ნომერი

ფორმატი	მასშტაბი
A2	1:200
თარიღი	რევიზია №

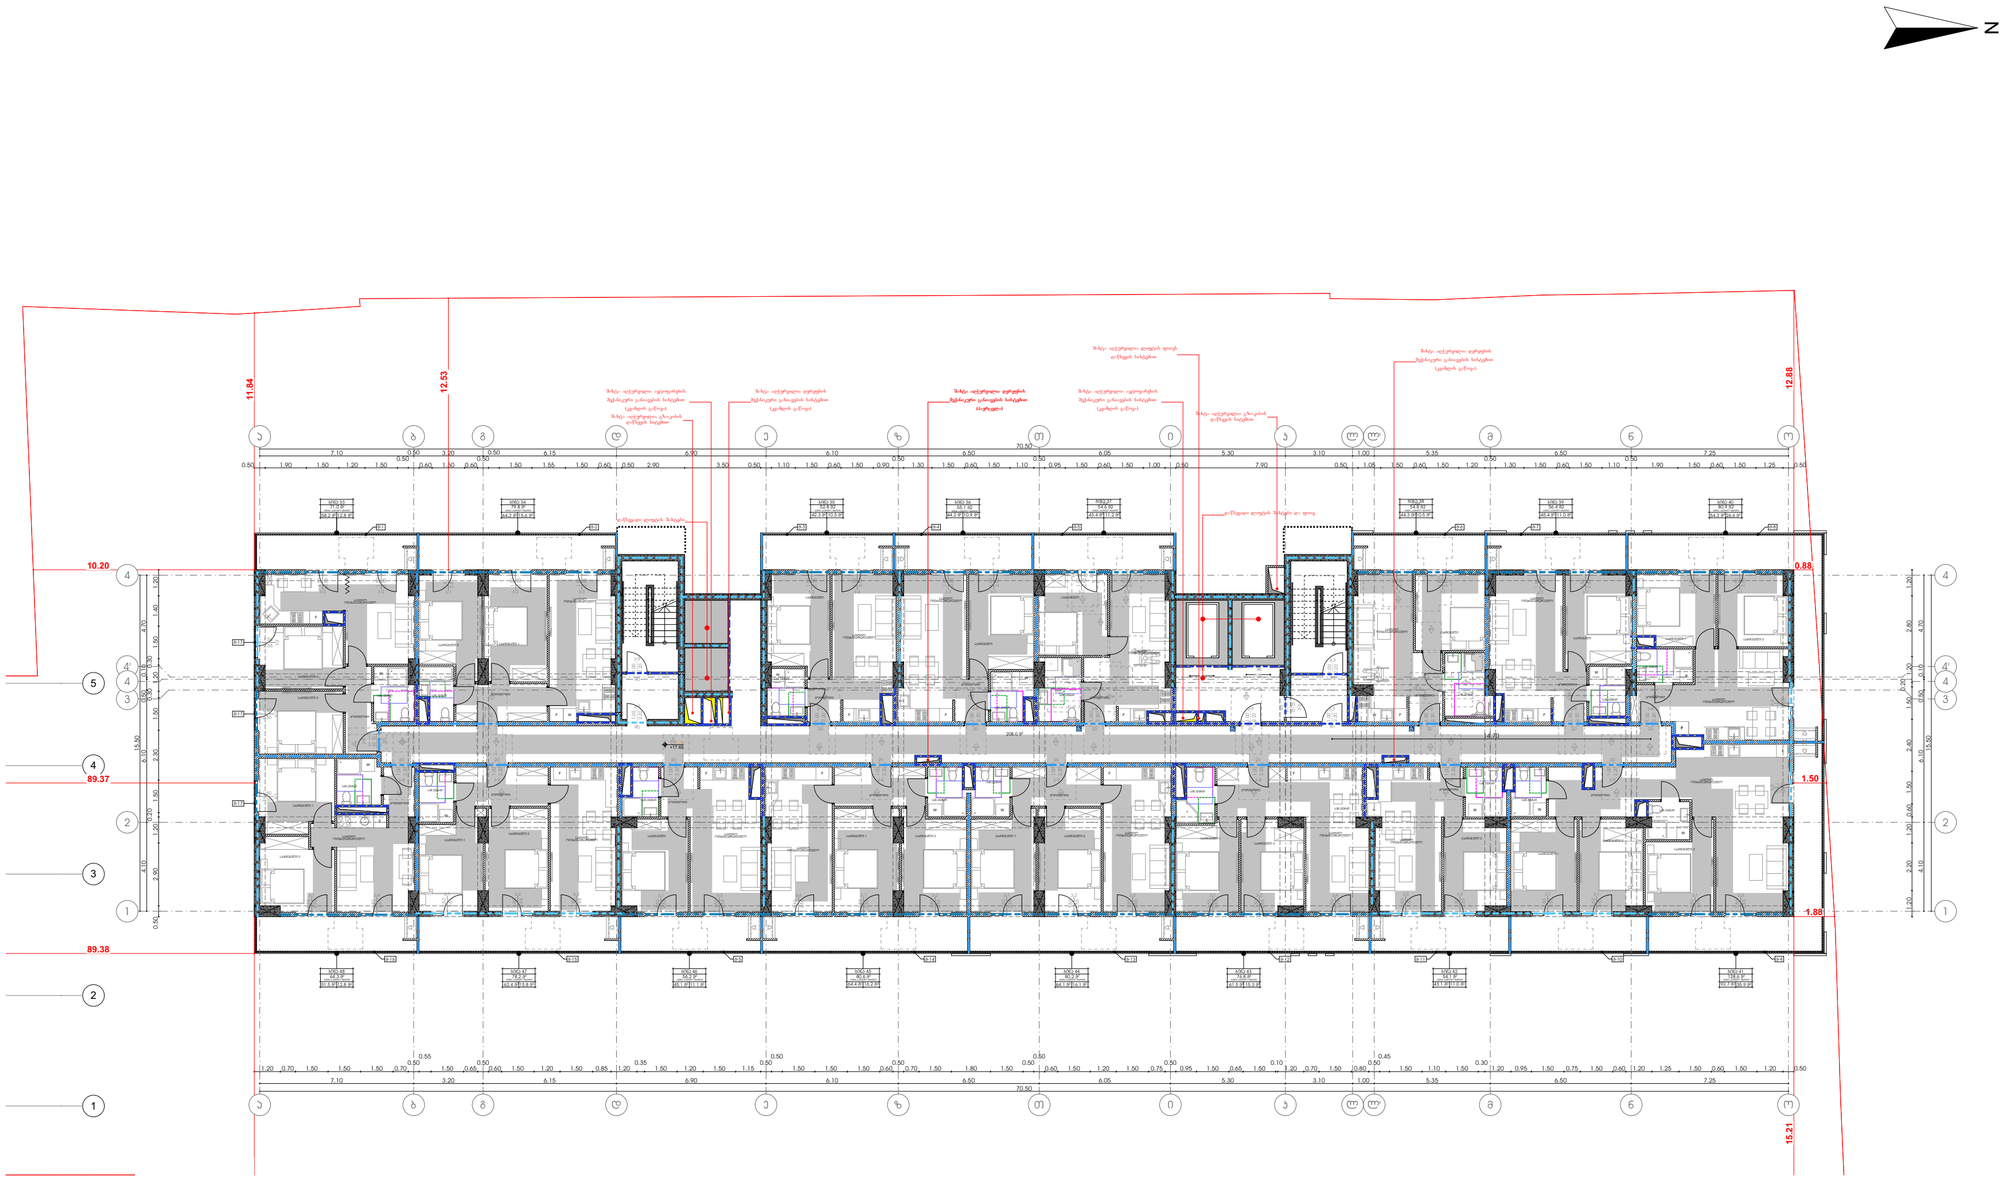

თავისუფალი სივრცეები" ა" ტიპის ბინებში

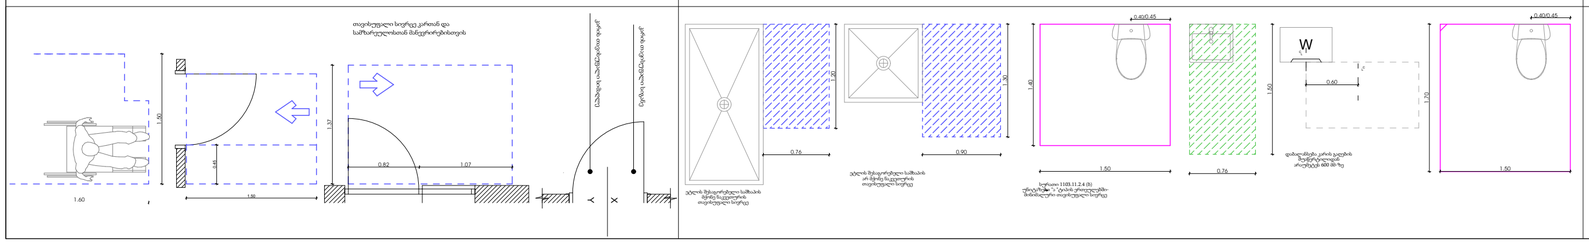

მრავალფუნქციური საცხოვრებელი სახლი

ა ბლოკი

დამკვეთი

საიდენტიფიკაციო კოდი:

სიტუაციური სქემა



ა ბლოკი

ტექნიკურ-ეკონომიკური მახასიათებლები
* მიწის ნაკვეთის ფართობი (კვ.მ) – 24092
* საცხოვრებელი ფართობი (კვ.მ) –881.1
* საოფისე ფართობი (კვ.მ) –
* კომერციული ფართობი (კვ.მ) –
* სახანძრო ფართობი (კვ.მ) –
* კიბის უჯრედის და სადარბაზოს ფართობი (კვ.მ) – 208.0
* დამხმარე ფართობი (კვ.მ) –
* ავტოსადგომის ფართობი (კვ.მ) –
* კ1 განაშენიანების ფართობი (კვ.მ) –2474.9
* კ2 განაშენიანების ინტენსივობის ფართობი (კვ.მ) – 31 579.3
* კ3 გამწვანების ფართობი (კვ.მ) – 2002.9

შენიშვნები:
* ნახაზი შესრულებულია სანტიმეტრებში
* ნახაზზე მოცემულია არქიტექტურული და კონსტრუქციული ნაწილები
* არქიტექტურულ გეგმებზე დატანილია მისაყვანი სწორი გეზი
* გეგმაზე მოცემული ყველა ბინა შეესაბამება "ა" ტიპს.
* ტიპიური სართულის გეგმა +18.7;+25.0;;+31.30;+37.60;+43.90;+50.20;+56.50;+62.80;+69.10;+75.40; ნიშნულებზე.

ადრეგანითი აღნიშვნები

საპროექტო ორგანიზაცია

თანამდებობა	გვარი	ხელმოწერა
მთ.არქიტექტორი	ლ.ცაცლაკიდი	
არქიტექტორი	ლ.ურუხაძე	
დაამუშავა		
კონსტრუქტორი		
პროექტ. მენეჯერი		

ნახაზის სახელი

ბ სართულის გეგმა /მისაწვდომობა

ფურცლის ნომერი

ფორმატი	მასშტაბი
A2	1:200
თარიღი	რევიზია №

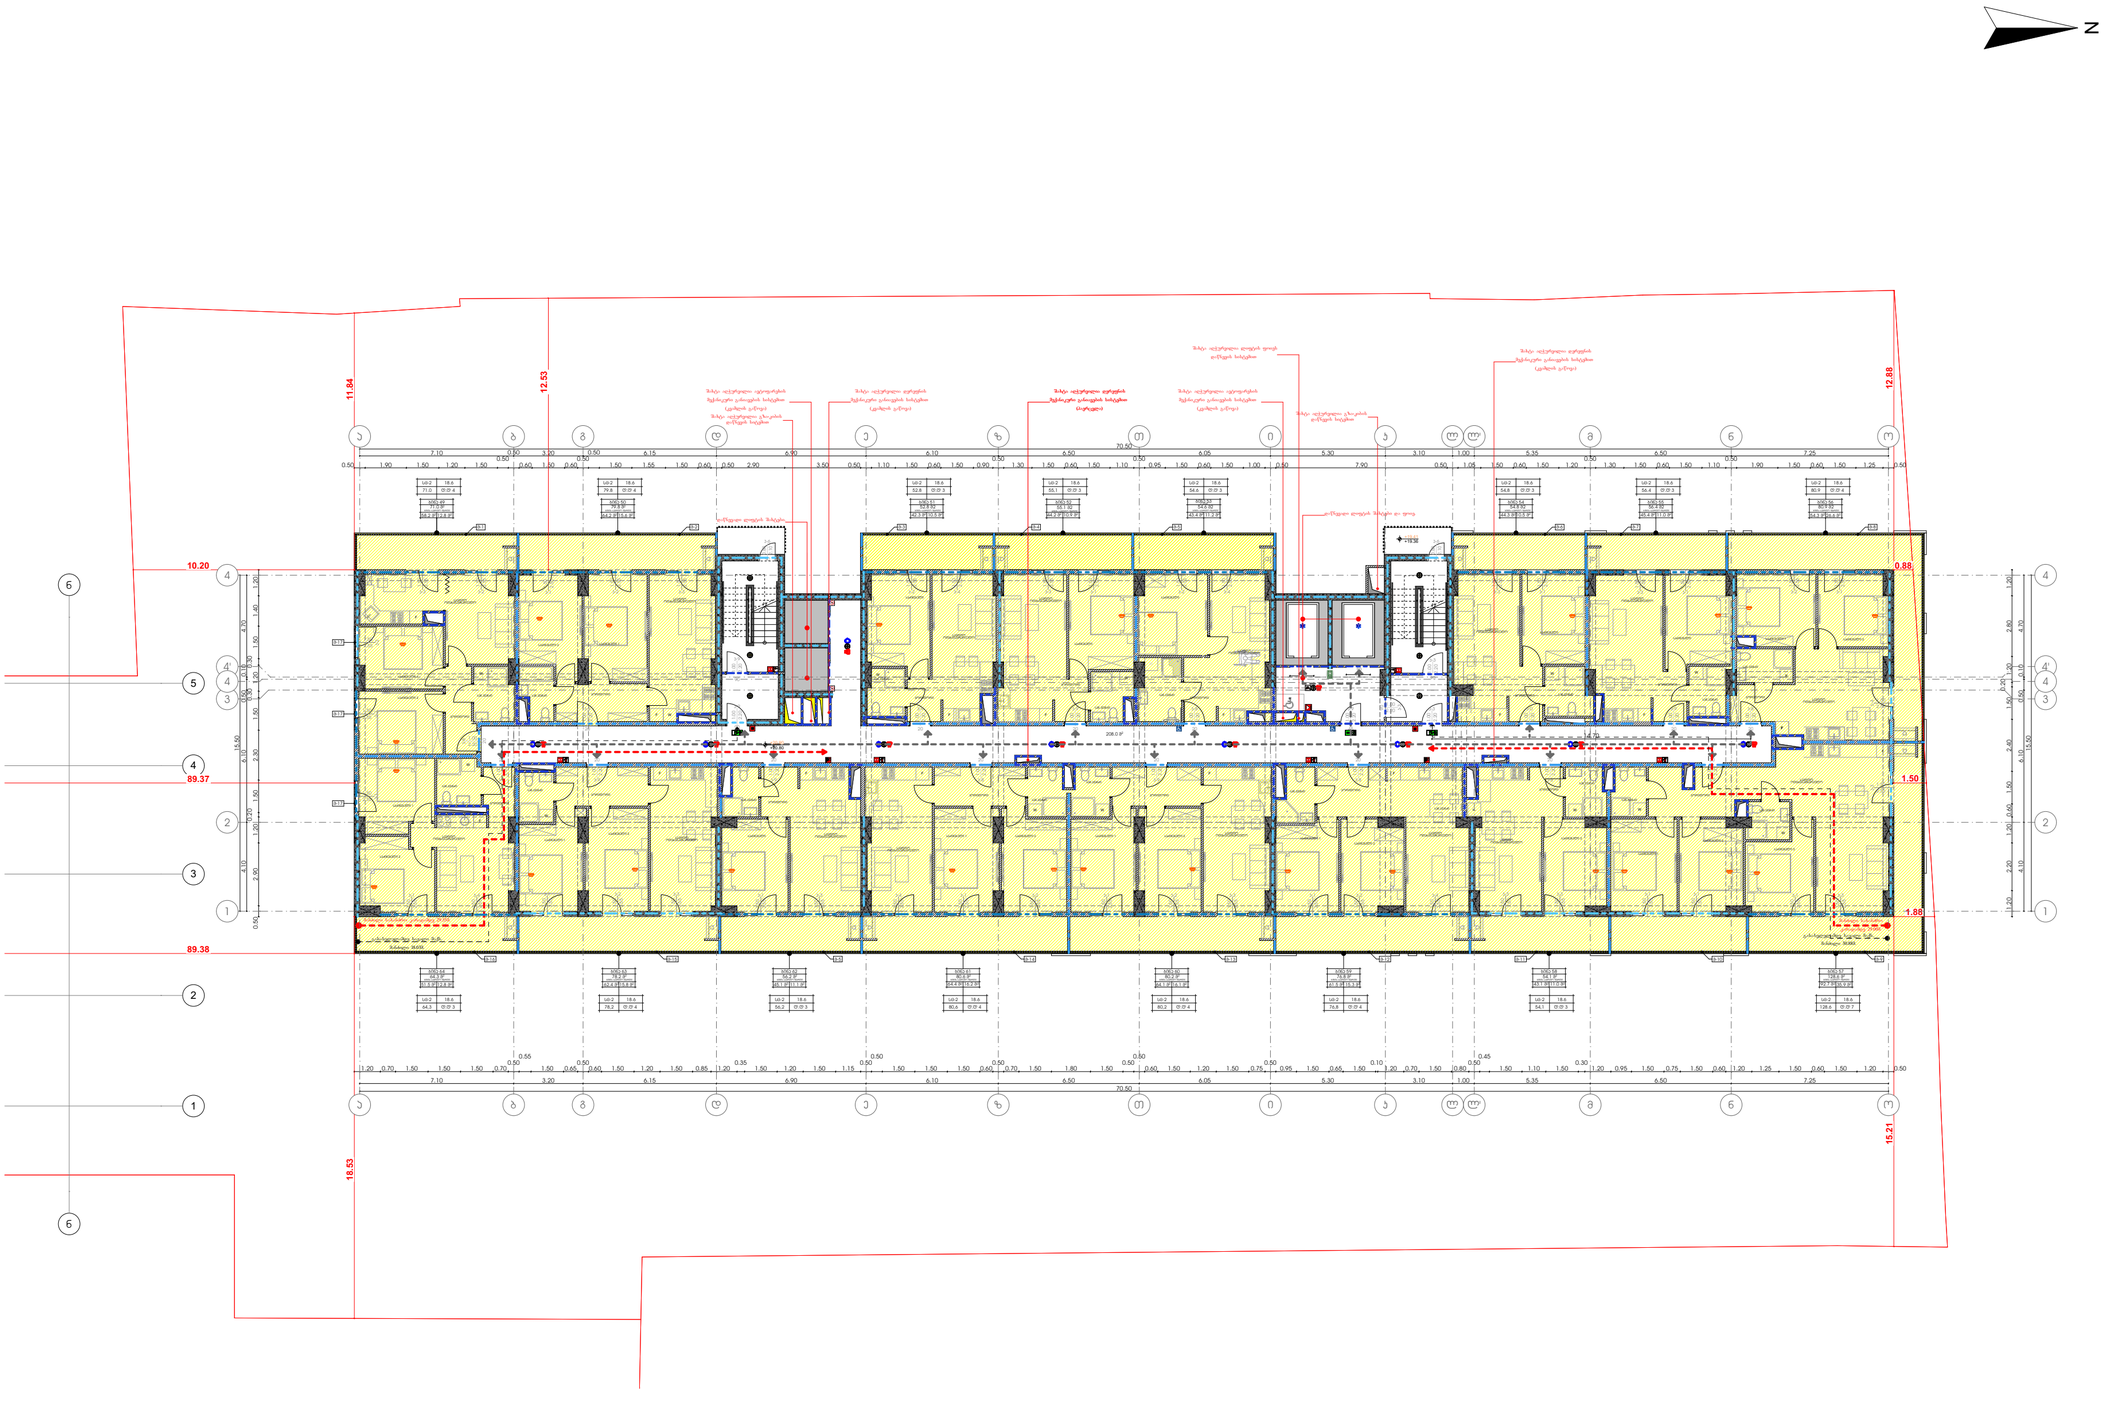

მრავალფუნქციური საცხოვრებელი სახლი

ა ბლოკი

დამკვეთი

შ.პ.ს.

საიდენტიფიკაციო კოდი:

სიტუაციური სქემა



ა ბლოკი

ტექნიკურ-ეკონომიკური მაჩვენებლები

* მიწის ნაკვეთის ფართობი (კვ.მ) – 6807
* საცხოვრებელი ფართობი (კვ.მ) – 881.1
* საოფისე ფართობი (კვ.მ) –
* კომერციული ფართობი (კვ.მ) –
* სახანძრო ფართობი (კვ.მ) –243.3
* კიბის უჯრედის და სადარბაზოს ფართობი (კვ.მ) – 215.8
* დამხმარე ფართობი (კვ.მ) –
* ავტოსადგომის ფართობი (კვ.მ) –
* ა1 განაშენიანების ფართობი (კვ.მ) –2474.9
* ა2 განაშენიანების ობიექსიების ფართობი (კვ.მ) – 31 579.3
* ა3 გამწვანების ფართობი (კვ.მ) – 2002.9

შენიშვნები:

* ნახაზი შესრულებულია სანტიმეტრებში
* ნახაზზე მოცემულია არქიტექტურული და კონსტრუქციული ნაწილები
* არქიტექტურულ გეგმებზე დატანილია სანაძრასაწინააღმდეგო სისტემა

პირობითი აღნიშვნები

საპროექტო ორგანიზაცია

თანამდებობა	გვარი	ხელმოწერა
მთ.არქიტექტორი	ლ.ბალალაკლიძე	
არქიტექტორი	ლ.რუხაძე	
კონსტრუქტორი		

ნახაზის სახელი

7 სართულის გეგმა

ფურცლის ნომერი

ფორმატი	მასშტაბი
A2	1:200
თარიღი	რევიზია №

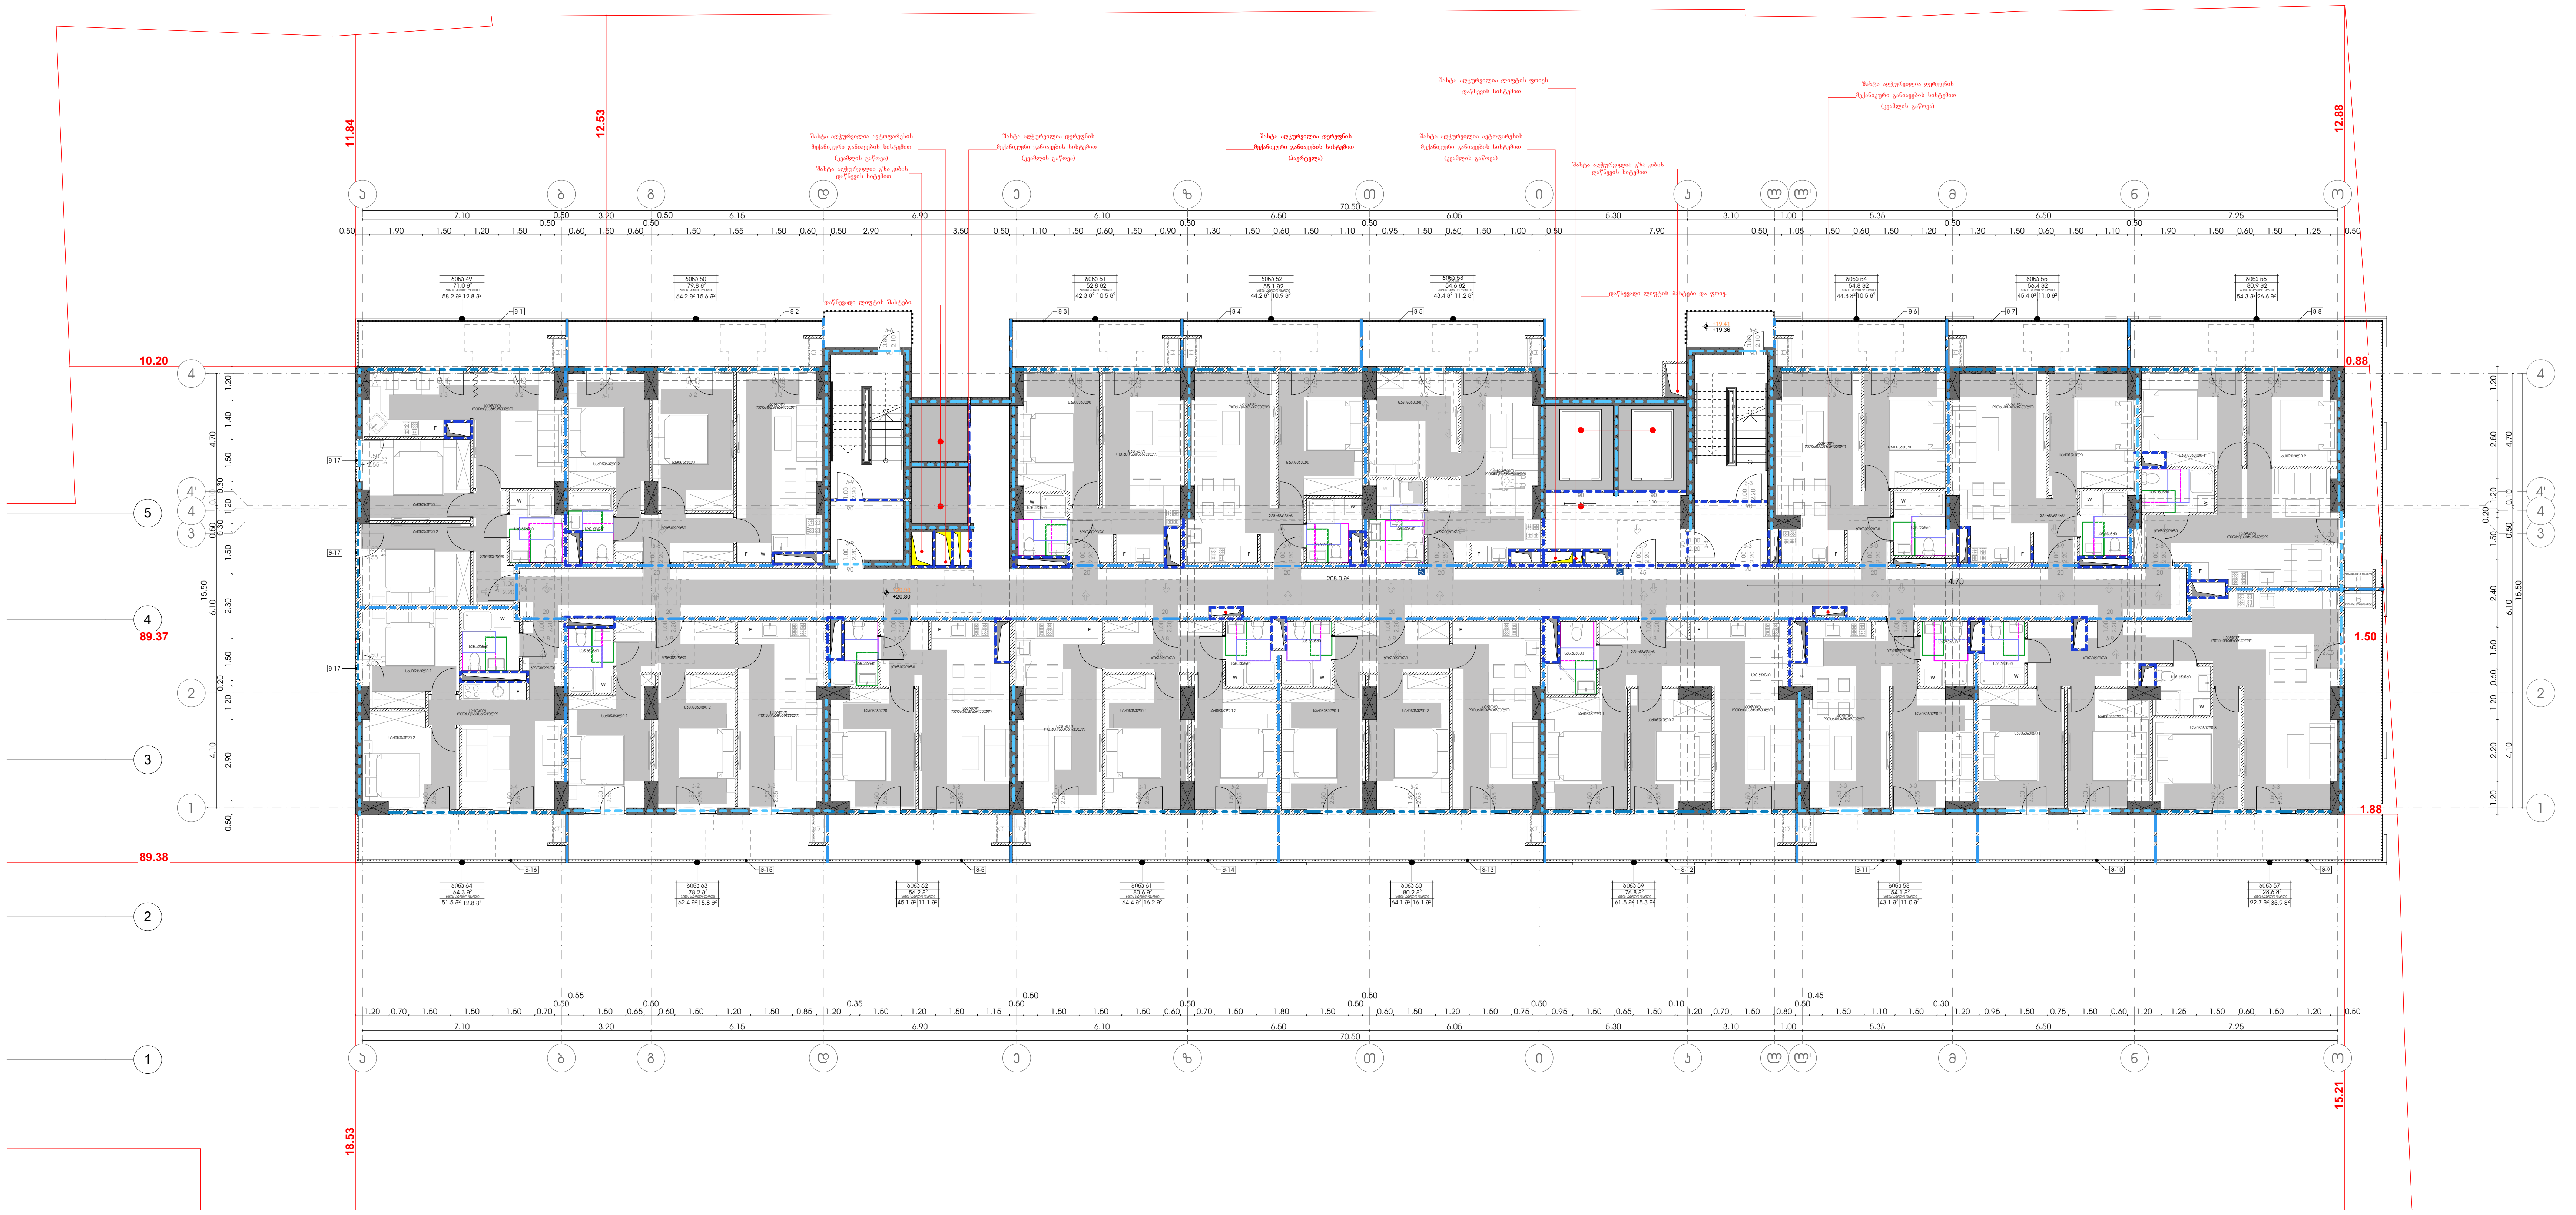

თავისუფალი სივრცეები" ა" ტიპის ბინებში

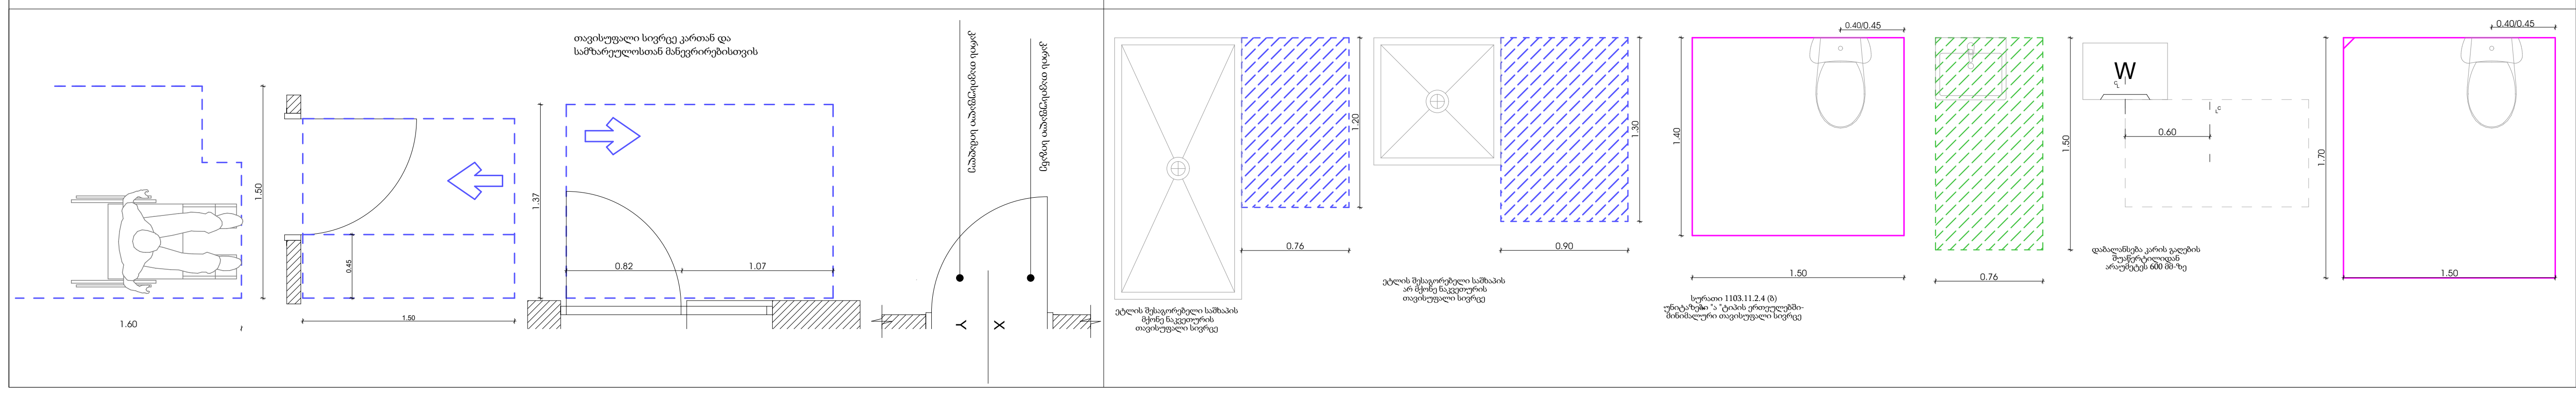

მრავალფუნქციური საცხოვრებელი სახლი

ა ბლოკი

დამკვეთი

საიდენტიფიკაციო კოდი:

სიტუაციური სქემა



ა ბლოკი

ტექნიკურ-ეკონომიკური მაჩვენებლები
* მიწის ნაკვეთის ფართობი (კვ.მ) – 24092
* საცხოვრებელი ფართობი (კვ.მ) –881.1
* საოფისე ფართობი (კვ.მ) –
* კომერციული ფართობი (კვ.მ) –
* საზაფხულო ფართობი (კვ.მ) –
* კიბის უჯრედის და სადარბაზოს ფართობი (კვ.მ) –215.8
* დამხმარე ფართობი (კვ.მ) –
* ავტოსადგომის ფართობი (კვ.მ) –
* კ1 განაშენიანების ფართობი (კვ.მ) –2474.9
* კ2 განაშენიანების ინტენსივობის ფართობი (კვ.მ) – 31 579.3
* კ3 გამწვანების ფართობი (კვ.მ) – 2002.9

შენიშვნები:
* ნახაზი შესრულებულია სანტიმეტრებში
* ნახაზზე მოცემულია არქიტექტურული და კონსტრუქციული ნიშნულები
* არქიტექტურულ გეგმებზე დატანილია მისაწვდომი სვლა გეზი
* გეგმაზე მოცემული ყველა ბინა შეესაბამება "ბ" ტიპს.
* ტიპიური სართულის გეგმა +21.85;+28.15;+34.45;+40.75;+47.05;+53.35;+59.65;+65.95;+72.25;+78.55 ნიშნულებზე.

პირობითი აღნიშვნები

საპროექტო ორგანიზაცია

თანამდებობა	გვარი	ხელმოწერა
მთ.არქიტექტორი	ლ.მაღლაკელიძე	
არქიტექტორი	ლ.რუხაძე	
დაამუშავა		
კონსტრუქტორი		
პროექტ. მენეჯერი		

ნახაზის სახელი

7 სართულის გეგმა /მისაწვდომობა

ფურცლის ნომერი

ფორმატი: A2

მასშტაბი: 1:200

თარიღი

რევიზია №

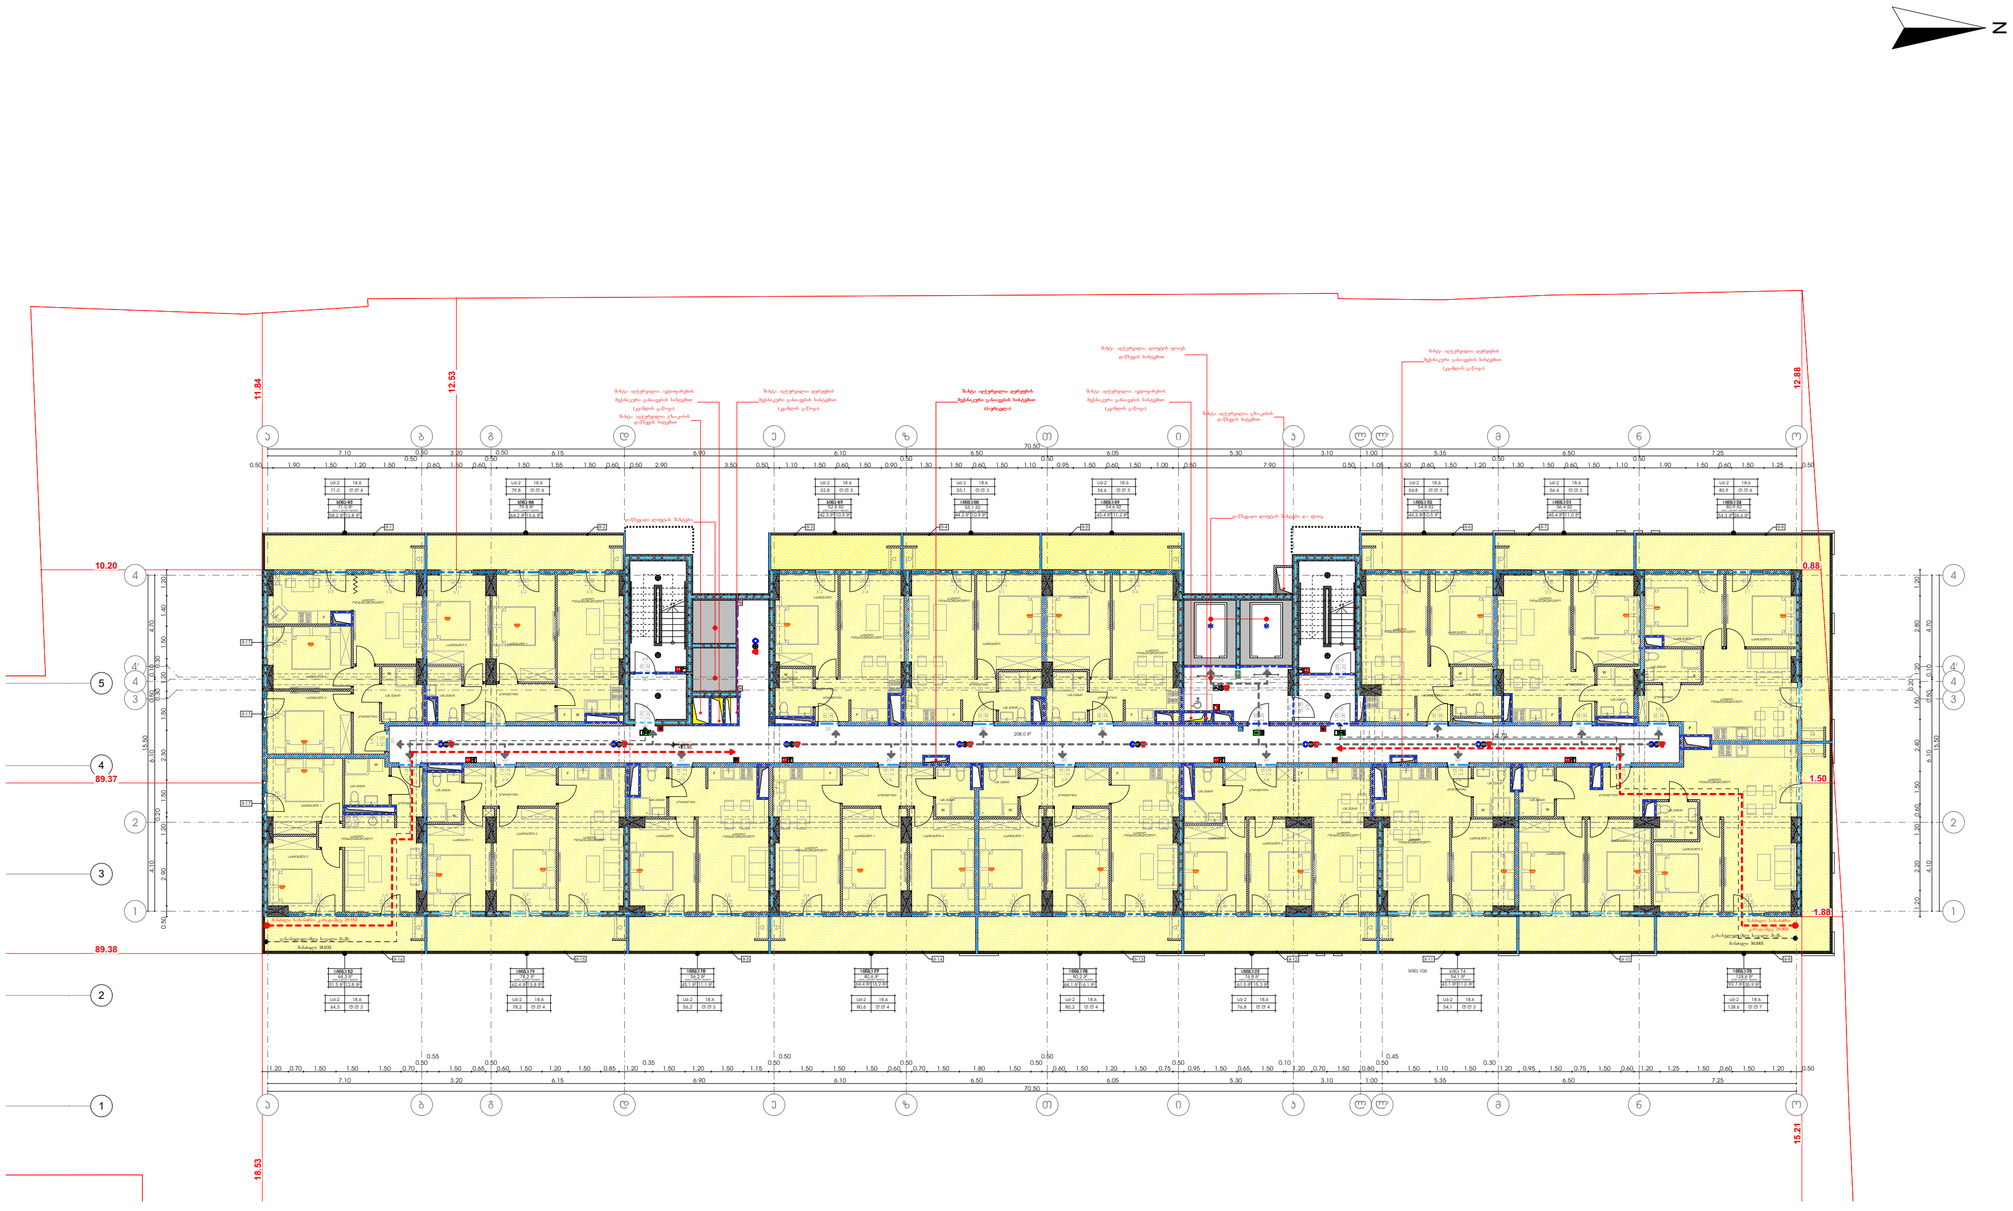

მრავალფუნქციური საცხოვრებელი სახლი

ა ბლოკი

დამკვეთი

შ.პ.ს.

საიდენტიფიკაციო კოდი:

სიტუაციური სქემა



ა ბლოკი

ტექნიკურ-ეკონომიკური მაჩვენებლები

* მიწის ნაკვეთის ფართობი (კვ.მ) – 6807
* საცხოვრებელი ფართობი (კვ.მ) –881.1
* საოფისე ფართობი (კვ.მ) –
* კომერციული ფართობი (კვ.მ) –
* სახანძრო ფართობი (კვ.მ) –243.3
* კიბის უჯრედის და სადარბაზოს ფართობი (კვ.მ) –208.0
* დამხმარე ფართობი (კვ.მ) –
* ავტოსადგომის ფართობი (კვ.მ) –
* ბ1 დანაშენიანების ფართობი (კვ.მ) –2474.9
* ბ2 დანაშენიანების ინტენსივობის ფართობი (კვ.მ) – 31 579.3
* ბ3 დამწვანების ფართობი (კვ.მ) – 2002.9

შენიშვნები:

* ნახაზი შესრულებულია სანტიმეტრებში
* ნახაზზე მოცემულია არქიტექტურული და კონსტრუქციული ნაწილები
* არქიტექტურულ გეგმებზე დატანილია სახანძრო წყალმომარაგების სისტემა

პირობითი აღნიშვნები

საპროექტო ორგანიზაცია

თანამდებობა	გვარი	ხელმოწერა
მთ.არქიტექტორი	ლ.ბალალაკლიძე	
არქიტექტორი	ლ.ჩუბაძე	
კონსტრუქტორი		

ნახაზის სახელი

8 სართულის გეგმა

ფურცლის ნომერი

ფორმატი	მასშტაბი
A2	1:200
თარიღი	რევიზია №

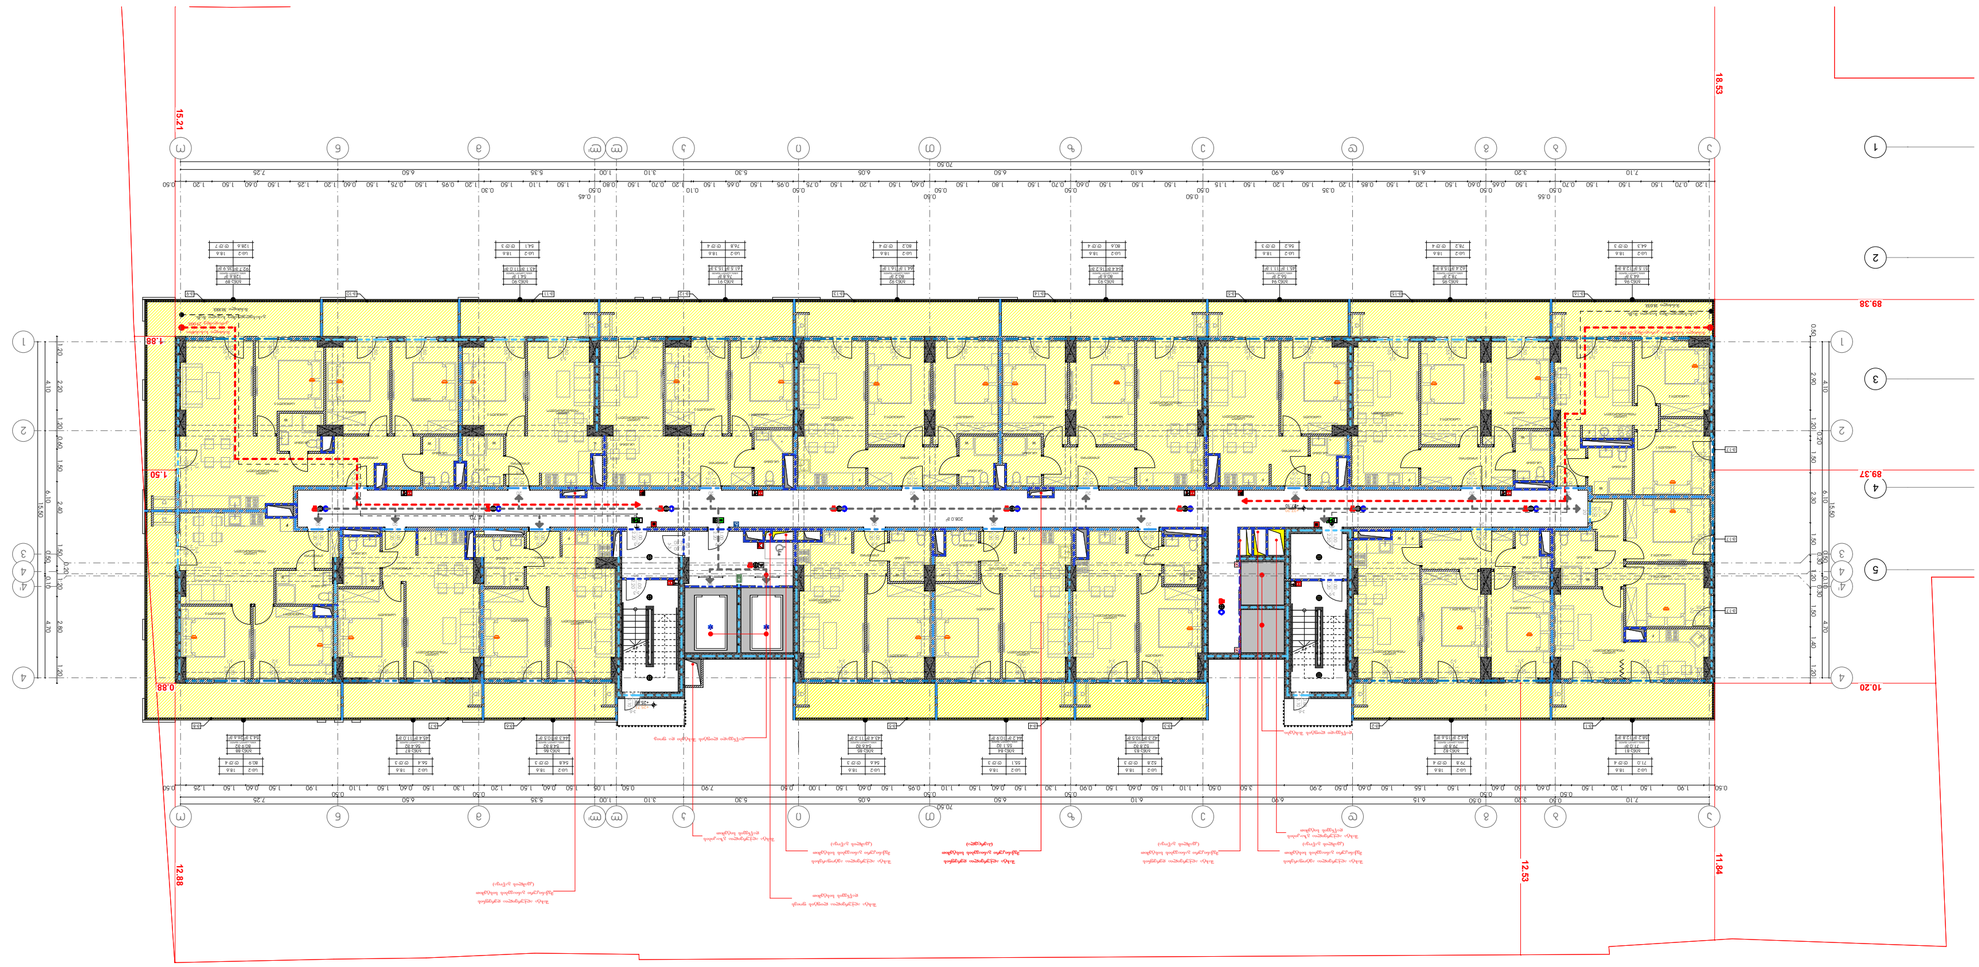

















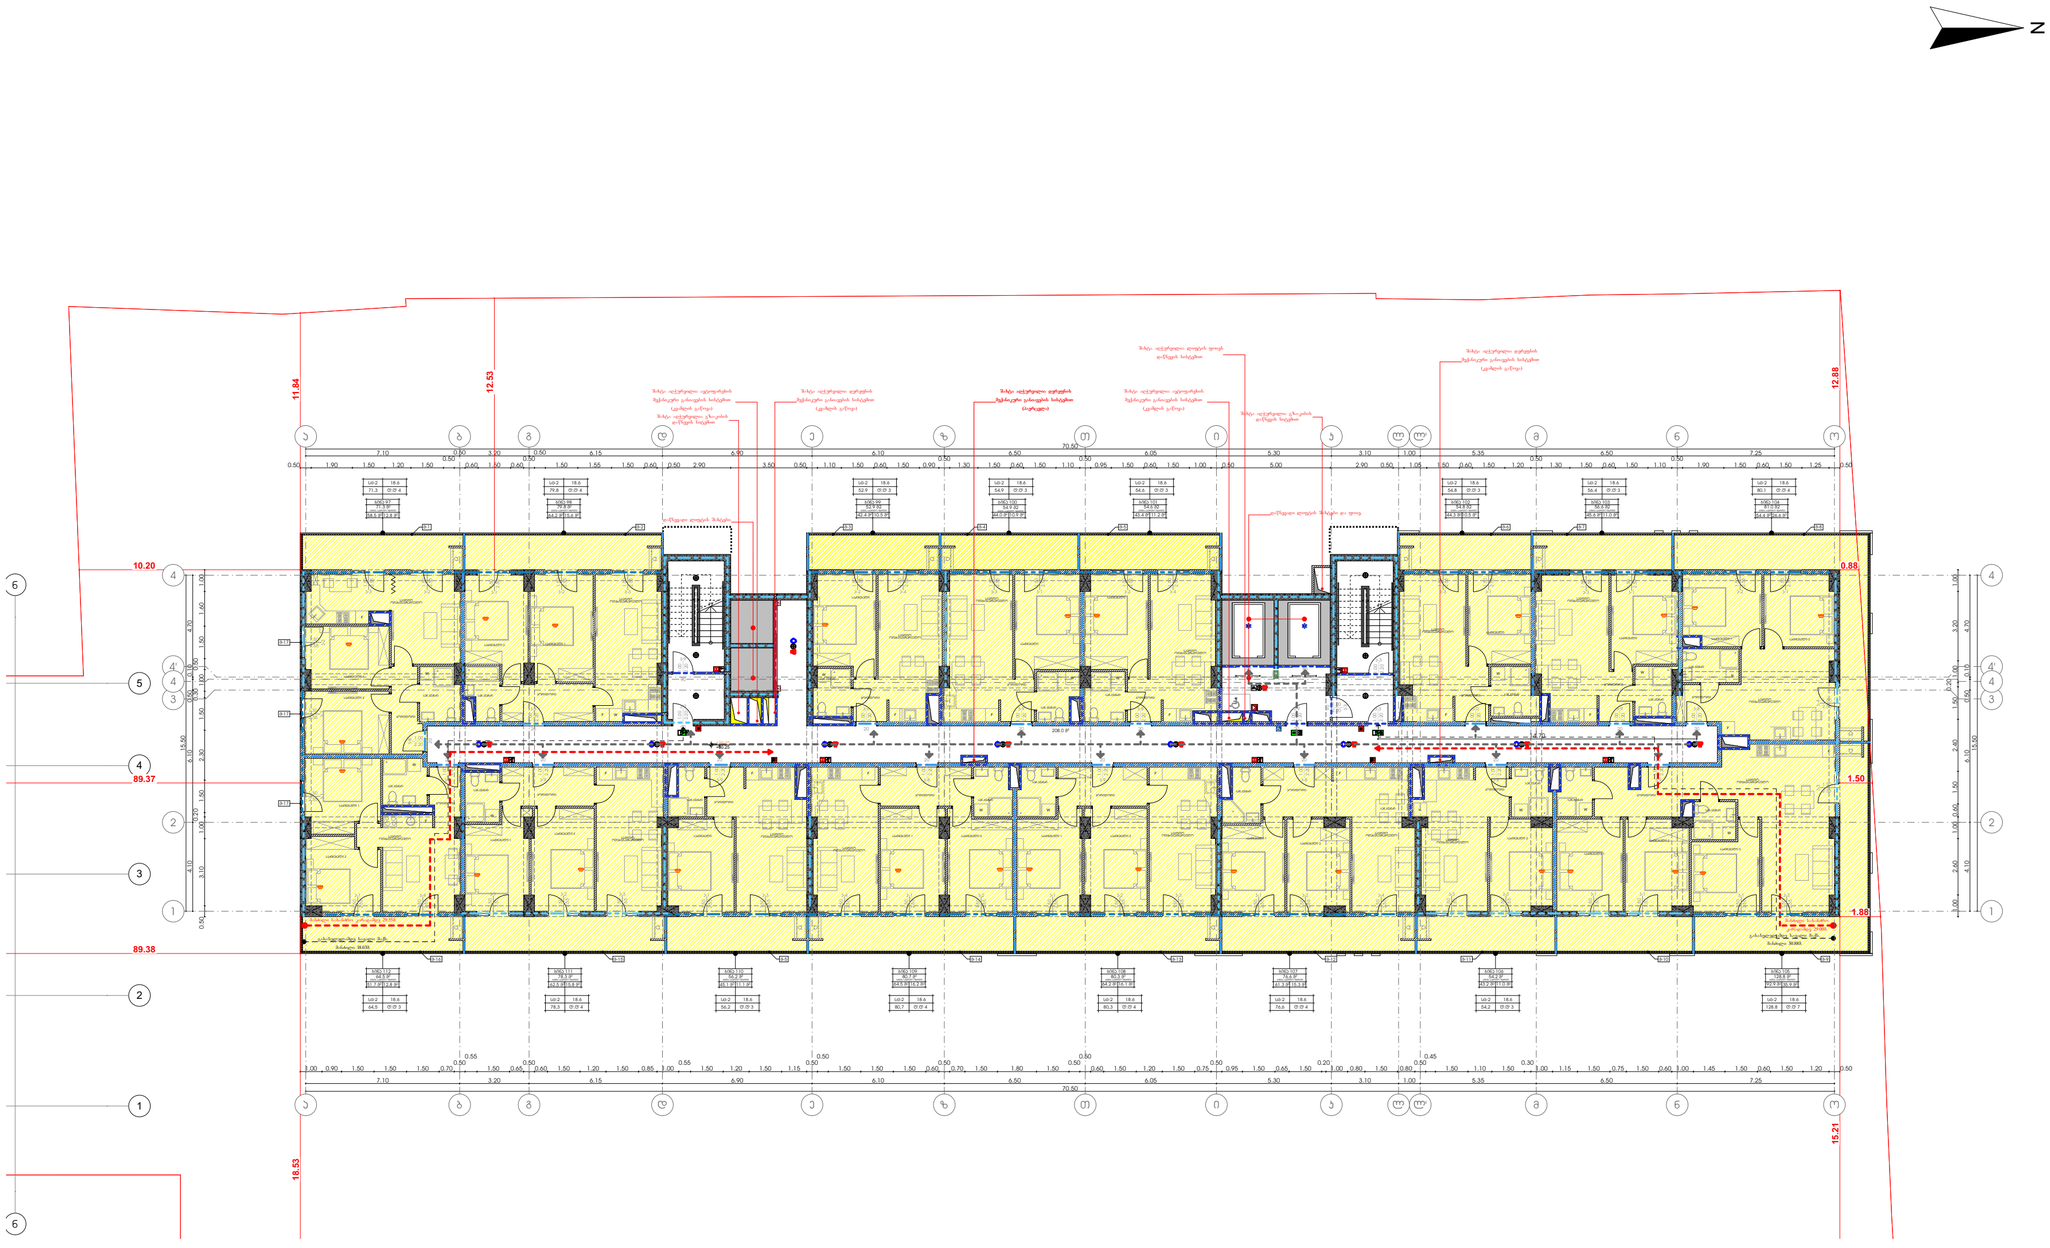

მრავალფუნქციური საცხოვრებელი სახლი

ა ბლოკი

დამკვეთი

შ.პ.ს.

საიდენტიფიკაციო კოდი:

სიტუაციური სქემა



ა ბლოკი

ტექნიკურ-ეკონომიკური მაჩვენებლები

* მიწის ნაკვეთის ფართობი (კვ.მ) – 6807
* საცხოვრებელი ფართობი (კვ.მ) –882.2
* საოფისე ფართობი (კვ.მ) –
* კომერციული ფართობი (კვ.მ) –
* სახანძრო ფართობი (კვ.მ) –243.3
* კიბის უჯრედის და სადარბაზოს ფართობი (კვ.მ) – 208.0
* დამხმარე ფართობი (კვ.მ) –
* ავტოსადგომის ფართობი (კვ.მ) –
* ა1 განაშენიანების ფართობი (კვ.მ) –2474.9
* ა2 განაშენიანების ინტენსივობის ფართობი (კვ.მ) – 31 579.3
* ა3 გამწვანების ფართობი (კვ.მ) – 2002.9

შენიშვნები:

* ნახაზი შესრულებულია სანტიმეტრებში
* ნახაზზე მოცემულია არქიტექტურული და კონსტრუქციული ნაწილები
* არქიტექტურულ გეგმებზე დატანილია სანაძრასაწინააღმდეგო სისტემა

პირობითი აღნიშვნები

ორგანიზაცია

თანამდებობა	გვარი	ხელმოწერა
მთავარი არქიტექტორი	ლ.ცაგალაკელიძე	
არქიტექტორი	ლ.ერუხიძე	
დაკვეთა		
კონსტრუქტორი		
პროექტ. მენეჯერი		

ნახაზის სახელი

10 სართულის გეგმა

ფურცლის ნომერი

ფორმატი	მასშტაბი
A2	1:200
თარიღი	რევიზია №

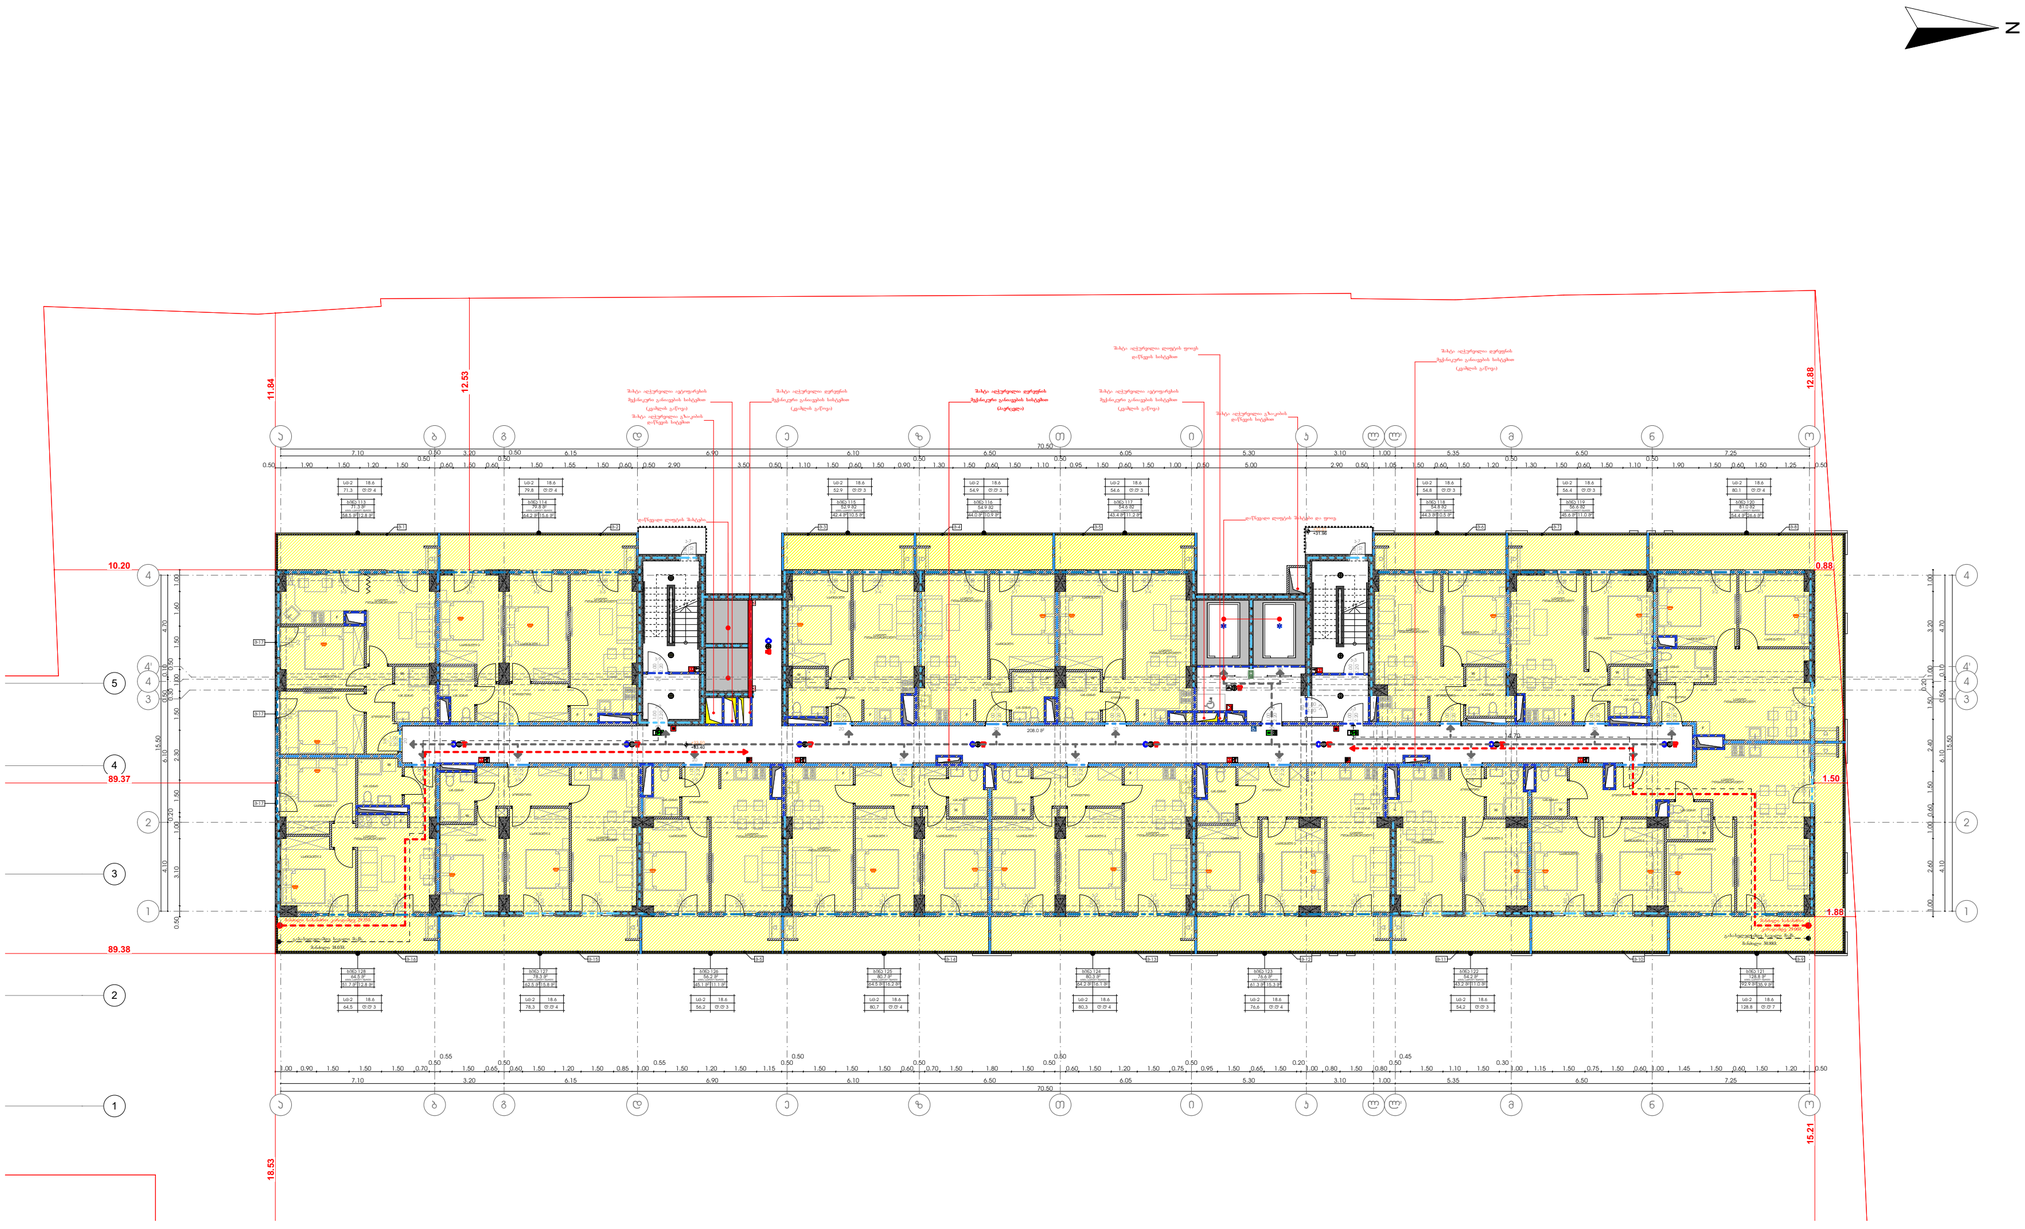

მრავალფუნქციური საცხოვრებელი სახლი

ა ბლოკი

დამკვეთი

შ.პ.ს.

საიდენტიფიკაციო კოდი:

სიტუაციური სქემა



ა ბლოკი

ტექნიკურ-ეკონომიკური მაჩვენებლები

* მიწის ნაკვეთის ფართობი (კმ.მ) – 6807
* საცხოვრებელი ფართობი (კმ.მ) –882.2
* საოფისე ფართობი (კმ.მ) –
* კომერციული ფართობი (კმ.მ) –
* სახანძრო ფართობი (კმ.მ) –243.3
* კიბის უჯრედის და სადარბაზოს ფართობი (კმ.მ) – 215.8
* დამხმარე ფართობი (კმ.მ) –
* ავტოსადგომის ფართობი (კმ.მ) –
* ქ1 განაშენიანების ფართობი (კმ.მ) –2474.9
* ქ2 განაშენიანების ინტენსივობის ფართობი (კმ.მ) – 31 579.3
* ქ3 გამწვანების ფართობი (კმ.მ) – 2002.9

შენიშვნები:

* ნახაზი შესრულებულია სანტიმეტრებში
* ნახაზზე მოცემულია არქიტექტურული და კონსტრუქციული ნაწილები
* არქიტექტურულ გეგმებზე დატანილია სანძარსაწინააღმდეგო სისტემა

პირობითი აღნიშვნები

საპროექტო ორგანიზაცია

თანამდებობა	გვარი	ხელმოწერა
მთავარი არქიტექტორი	ლ.ბალალაკლიძე	
არქიტექტორი	ლ.ჯუხაძე	
დაკვეთა		
კონსტრუქტორი		
პროექტ. მენეჯერი		

ნახაზის სახელი

11 სართულის გეგმა

ფურცლის ნომერი

ფორმატი	მასშტაბი
A2	1:200
თარიღი	რევიზია №





























მრავალფუნქციური საცხოვრებელი სახლი

ა ბლოკი

დამკვეთი

შ.პ.ს.

საიდენტიფიკაციო კოდი:

სიტუაციური სქემა



ა ბლოკი

ტექნიკურ-ეკონომიკური მაჩვენებლები

* მიწის ნაკვეთის ფართობი (კვ.მ) – 6807
* საცხოვრებელი ფართობი (კვ.მ) –882.2
* საოფისე ფართობი (კვ.მ) –
* კომერციული ფართობი (კვ.მ) –
* სახანძრო ფართობი (კვ.მ) –243.3
* კიბის უჯრედის და სადარბაზოს ფართობი (კვ.მ) – 215.8
* დამხმარე ფართობი (კვ.მ) –
* ავტოსადგომის ფართობი (კვ.მ) –
* ქ1 განაშენიანების ფართობი (კვ.მ) –2474.9
* ქ2 განაშენიანების ინტენსივობის ფართობი (კვ.მ) – 31 579.3
* ქ3 გამწვანების ფართობი (კვ.მ) – 2002.9

შენიშვნები:

* ნახაზი შესრულებულია სანტიმეტრებში
* ნახაზზე მოცემულია არქიტექტურული და კონსტრუქციული ნიშნულები
* არქიტექტურულ გეგმებზე დატანილია სანაძრასაწინააღმდეგო სისტემა

პირობითი აღნიშვნები

საპროექტო ორგანიზაცია

თანამდებობა	გვარი	ხელმოწერა
მთ.არქიტექტორი	ლ.ბაბალაკელიძე	
არქიტექტორი	ლ.ჯუხაძე	
დაამშაბა		
კონსტრუქტორი		
პროექტ. მჭიდრო		

ნახაზის სახელი

13 სართულის გეგმა

შეკვეთის ნომერი

ფორმატი	მასშტაბი
A2	1:200
თარიღი	რევიზია №

მრავალფუნქციური საცხოვრებელი სახლი

ა ბლოკი

დამკვეთი

შ.პ.ს.

საიდენტიფიკაციო კოდი:

სიტუაციური სქემა



ა ბლოკი

ტექნიკურ-ეკონომიკური მაჩვენებლები

* მიწის ნაკვეთის ფართობი (კვ.მ) – 6807
* საცხოვრებელი ფართობი (კვ.მ) –882.2
* საოფისე ფართობი (კვ.მ) –
* კომერციული ფართობი (კვ.მ) –
* სახანძრო ფართობი (კვ.მ) –243.3
* კიბის უჯრედის და სადარბაზოს ფართობი (კვ.მ) –208.0
* დამხმარე ფართობი (კვ.მ) –
* ავტოსადგომის ფართობი (კვ.მ) –
* ბ1 დანაშენიანების ფართობი (კვ.მ) –2474.9
* ბ2 დანაშენიანების ინტენსივობის ფართობი (კვ.მ) – 31 579.3
* ბ3 დამწვანების ფართობი (კვ.მ) – 2002.9

შენიშვნები:

* ნახაზი შესრულებულია სანტიმეტრებში
* ნახაზზე მოცემულია არქიტექტურული და კონსტრუქციული ნაწილები
* არქიტექტურულ გეგმებზე დატანილია ხანძარსაწინააღმდეგო სისტემა

პირობითი აღნიშვნები

საპროექტო ორგანიზაცია

თანამდებობა	გვარი	ხელმოწერა
მთ.არქიტექტორი	ლ.ბაღალაქლიძე	
არქიტექტორი	ლ.ონუხაძე	
დაამუშავა		
კონსტრუქტორი		
პროექტ. მენეჯერი		

ნახაზის სახელი

14 სართულის გეგმა

ფურცლის ნომერი

ფორმატი	მასშტაბი
A2	1:200
თარიღი	რევიზია №

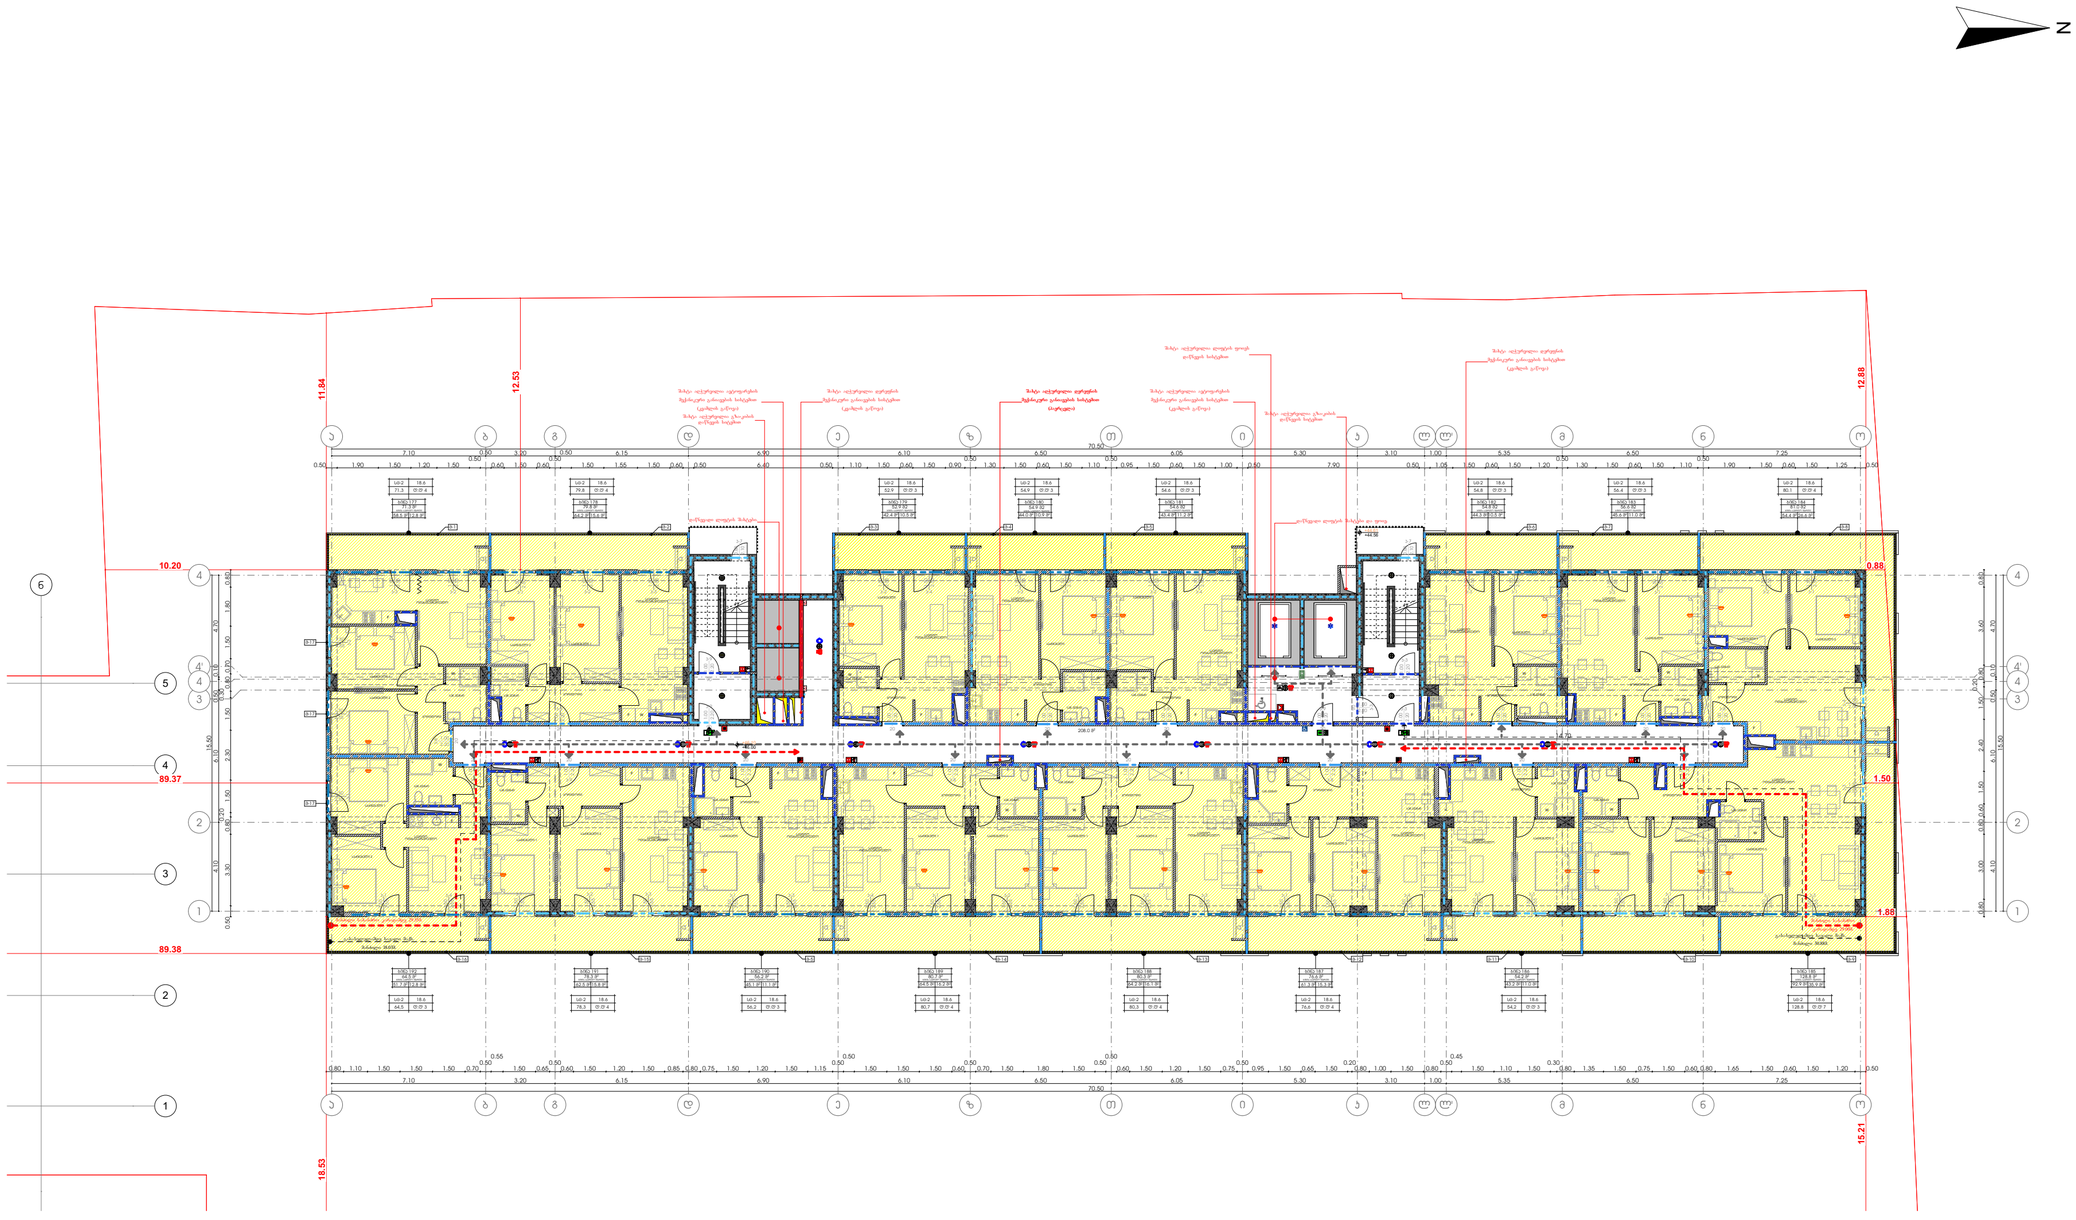

მრავალფუნქციური საცხოვრებელი სახლი

ა ბლოკი

დამკვეთი

შ.პ.ს.

საიდენტიფიკაციო კოდი:

სიტუაციური სქემა



ა ბლოკი

ტექნიკურ-ეკონომიკური მაჩვენებლები

* მიწის ნაკვეთის ფართობი (კვ.მ) – 6807
* საცხოვრებელი ფართობი (კვ.მ) –882.2
* საოფისე ფართობი (კვ.მ) –
* კომერციული ფართობი (კვ.მ) –
* სახანძრო ფართობი (კვ.მ) –243.3
* კიბის უჯრედის და სადარბაზოს ფართობი (კვ.მ) – 215.8
* დამხმარე ფართობი (კვ.მ) –
* ავტოსადგომის ფართობი (კვ.მ) –
* ქ1 განაშენიანების ფართობი (კვ.მ) –2474.9
* ქ2 განაშენიანების ინტენსივობის ფართობი (კვ.მ) – 31 579.3
* ქ3 გამწვანების ფართობი (კვ.მ) – 2002.9

შენიშვნები:

* ნახაზი შესრულებულია სანტიმეტრებში
* ნახაზზე მოცემულია არქიტექტურული და კონსტრუქციული ნაწილები
* არქიტექტურულ გეგმებზე დატანილია სანძარსაწინააღმდეგო სისტემა

პირობითი აღნიშვნები

საპროექტო ორგანიზაცია

თანამდებობა	გვარი	ხელმოწერა
მთ.არქიტექტორი	ლ.ცალკალიანი	
არქიტექტორი	ლ.ჯუხაძე	
დაამშავა		
კონსტრუქტორი		
პროექტ. მენეჯერი		

ნახაზის სახელი

15 სართულის გეგმა

ფურცლის ნომერი

ფორმატი	მასშტაბი
A2	1:200
თარიღი	რევიზია №

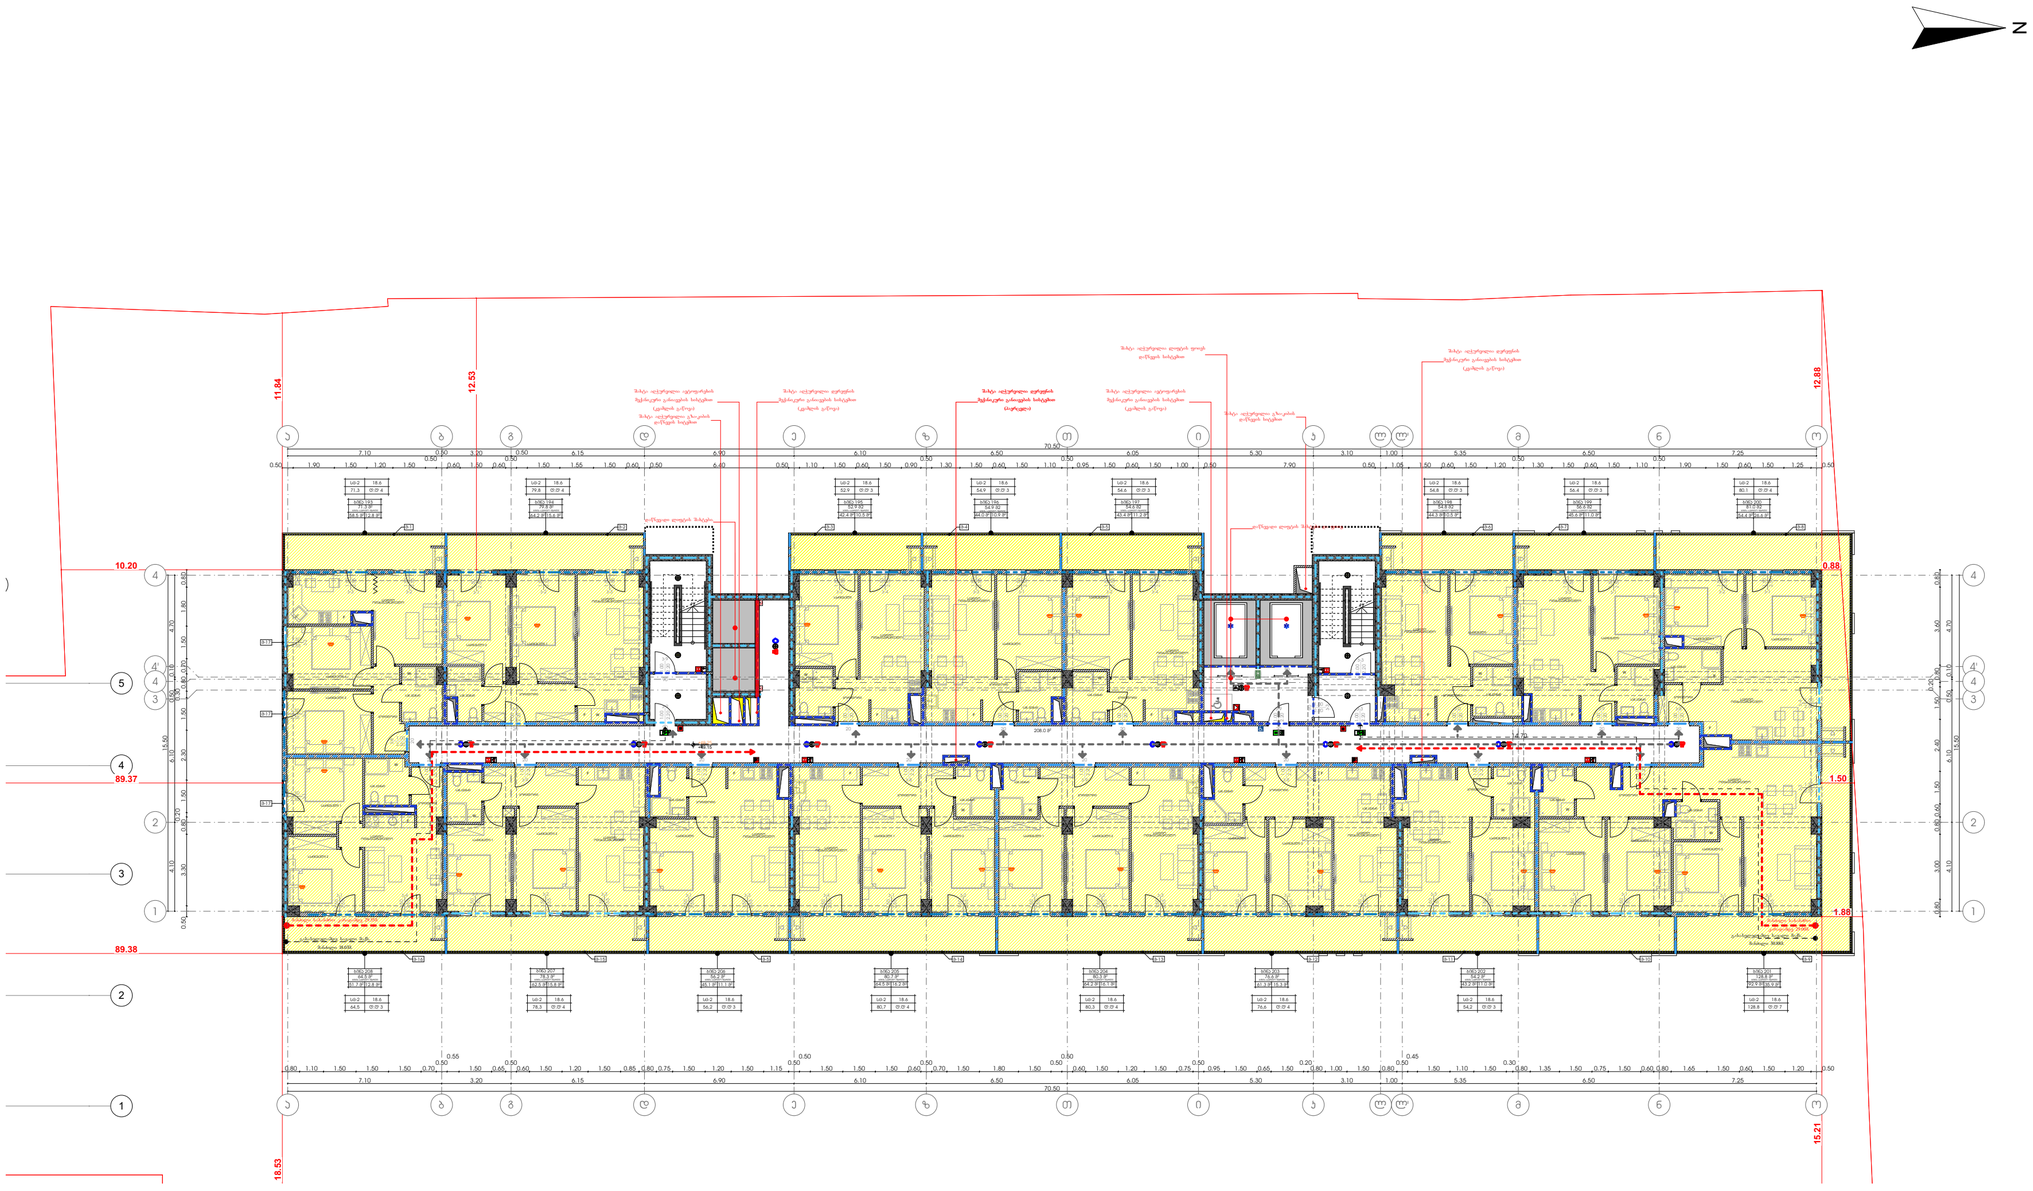
N
11.84
12.53
12.88
10.20
89.37
89.38
18.53
15.21
0.88
1.50
1.88
70.50
208.0 ft²
14.79
ზემო: აღჭურვილი ელოვატორის შემსრული ჯახვაზის სისტემა
ცალკის ტიპით
ზემო: აღჭურვილი ელოვატორის შემსრული ჯახვაზის სისტემა

მრავალფუნქციური საცხოვრებელი სახლის მშენებლობა




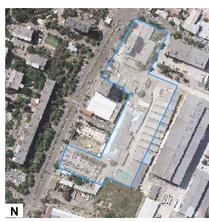





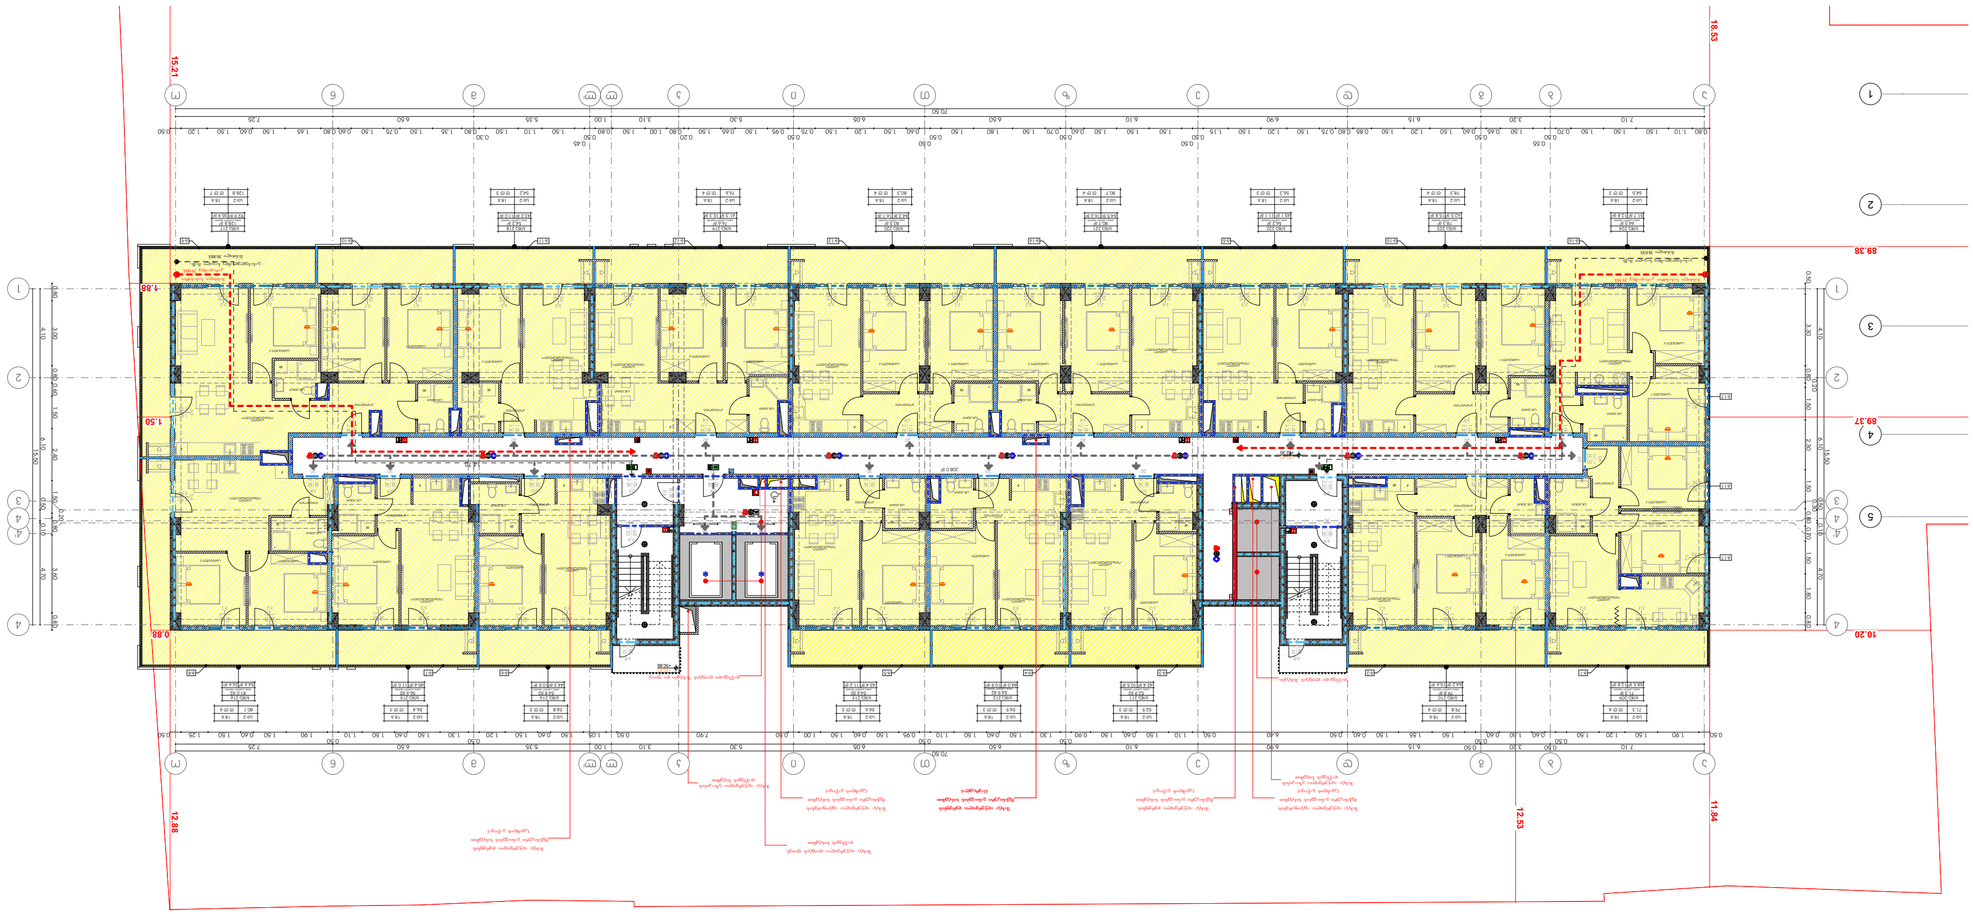

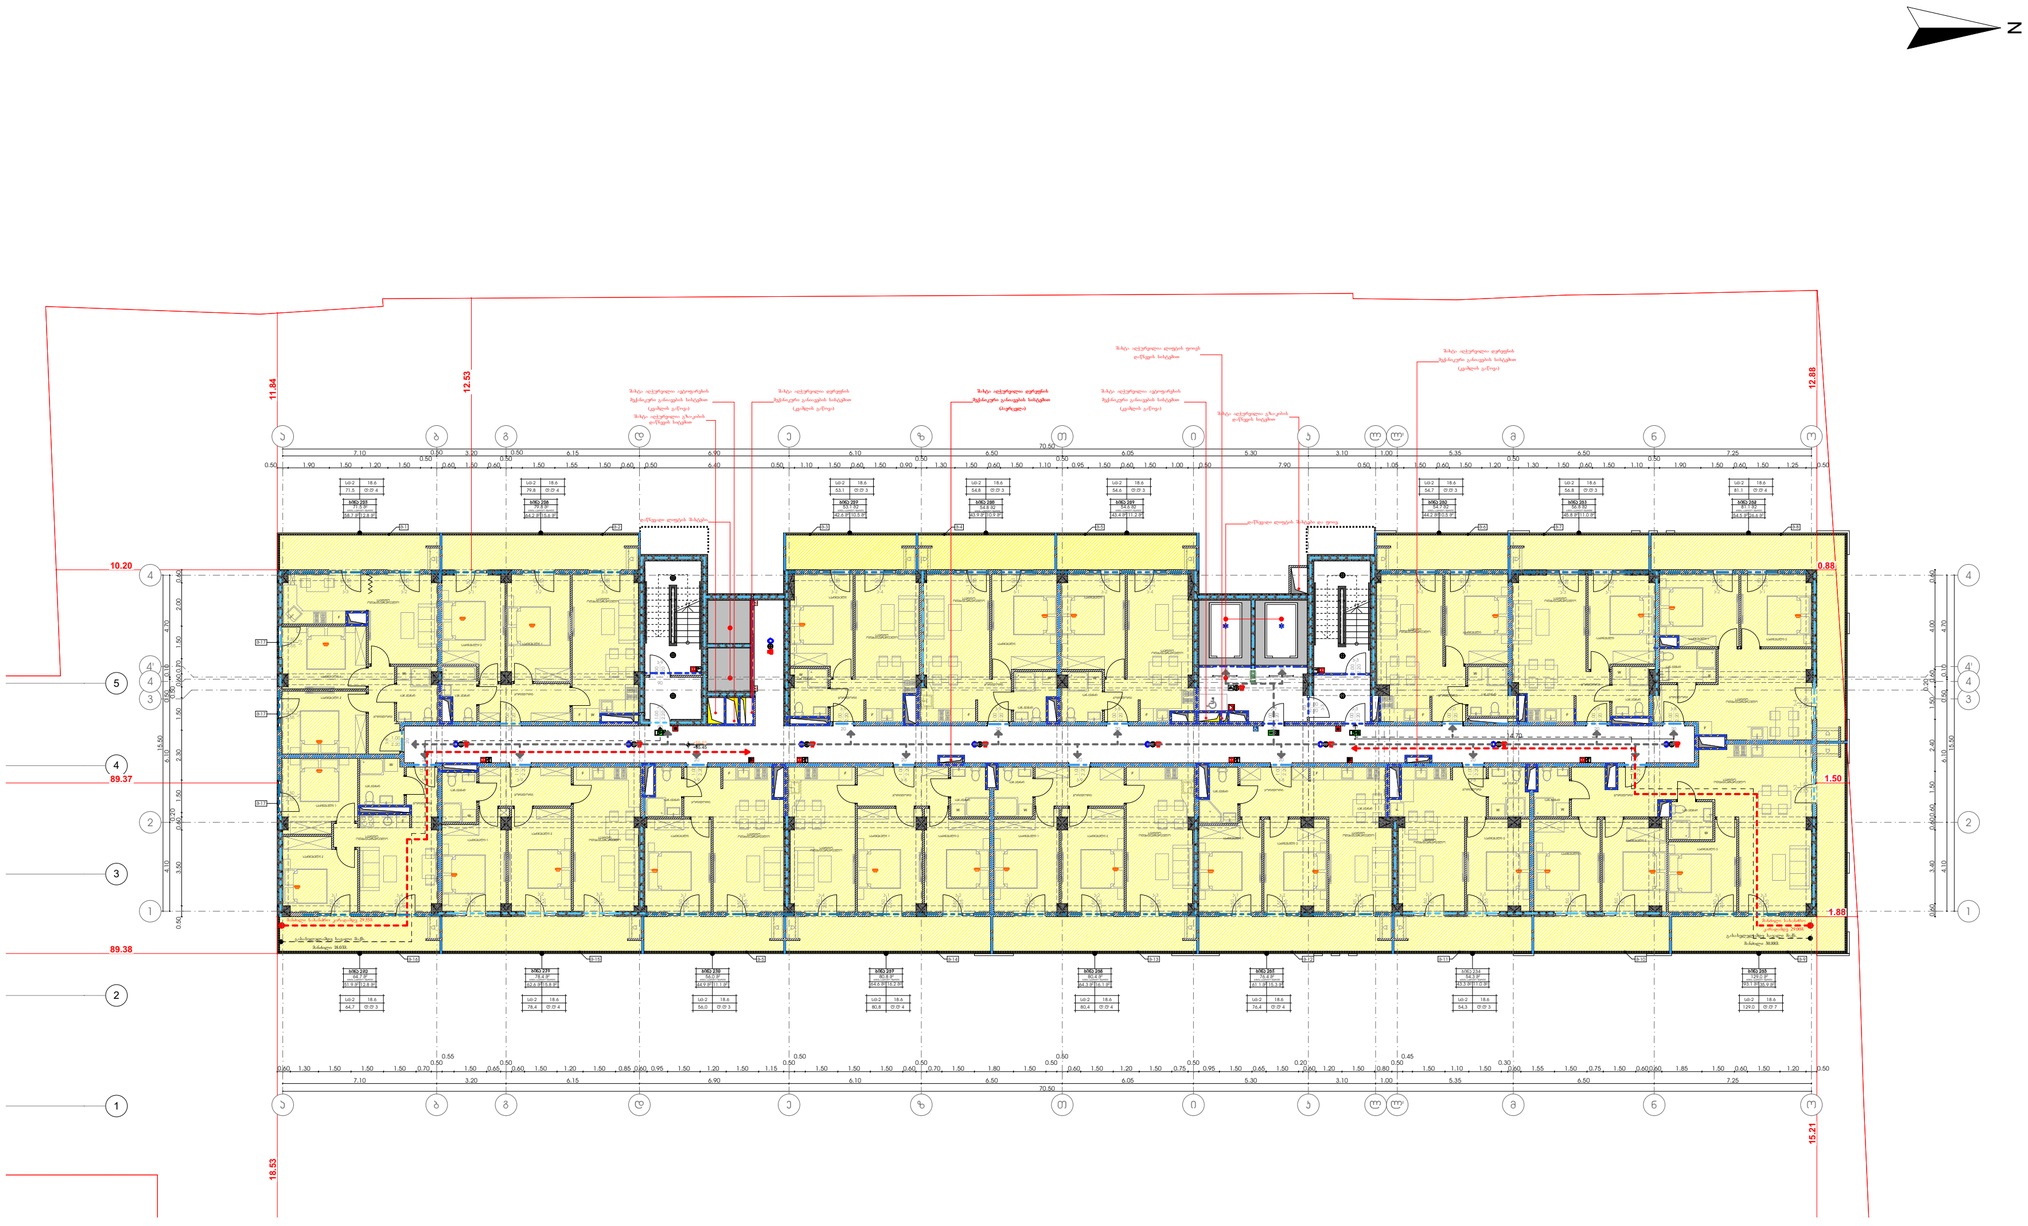

მრავალფუნქციური საცხოვრებელი სახლი

ა ბლოკი

დამკვეთი

შ.პ.ს.

საიდენტიფიკაციო კოდი:

სიტუაციური სქემა



ა ბლოკი

ტექნიკურ-ეკონომიკური მაჩვენებლები

* მიწის ნაკვეთის ფართობი (კვ.მ) – 6807
* საცხოვრებელი ფართობი (კვ.მ) –883.1
* საოფისე ფართობი (კვ.მ) –
* კომერციული ფართობი (კვ.მ) –
* სახანძრო ფართობი (კვ.მ) –243.3
* კიბის უჯრედის და სადარბაზოს ფართობი (კვ.მ) – 208.0
* დამხმარე ფართობი (კვ.მ) –
* ავტოსადგომის ფართობი (კვ.მ) –
* ქ1 განაშენიანების ფართობი (კვ.მ) –2474.9
* ქ2 განაშენიანების ინტენსივობის ფართობი (კვ.მ) – 31 579.3
* ქ3 გამწვანების ფართობი (კვ.მ) – 2002.9

შენიშვნები:

* ნახაზი შესრულებულია სანტიმეტრებში
* ნახაზზე მოცემულია არქიტექტურული და კონსტრუქციული ნაწილები
* არქიტექტურულ გეგმებზე დატანილია ხანძარსაწინააღმდეგო სისტემა

პირობითი აღნიშვნები

საპროექტო ორგანიზაცია

თანამდებობა	გვარი	ხელმოწერა
მთ.არქიტექტორი	ლ.გალაქტიონი	
არქიტექტორი	ლ.რუხაძე	
დაამუშავა		
კონსტრუქტორი		
პროექტ. მჭიდარი		

ნახაზის სახელი

18 სართულის გეგმა

ფურცლის ნომერი

ფორმატი	მასშტაბი
A2	1:200
თარიღი	რევიზია №

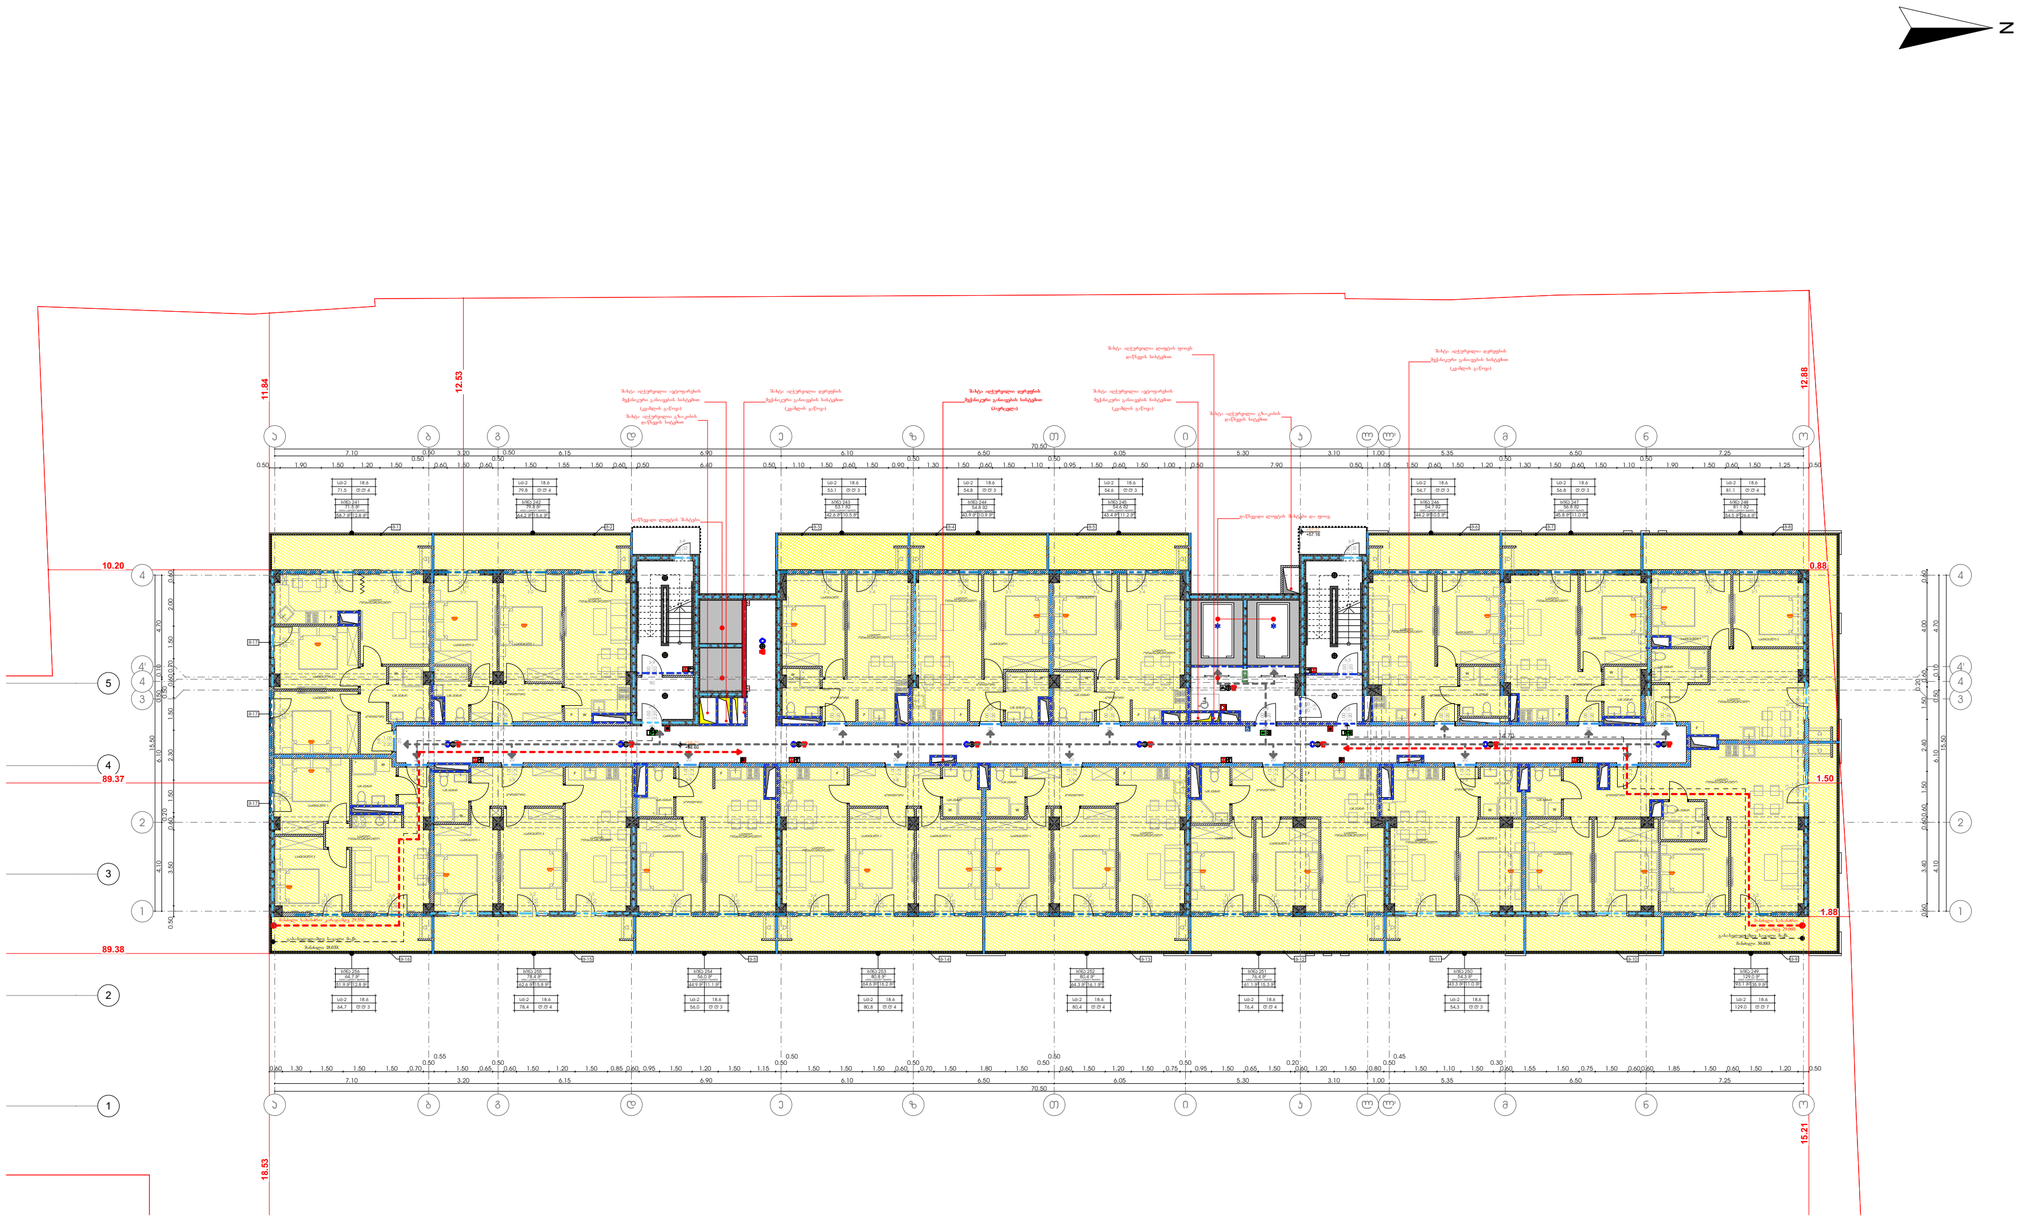

მრავალფუნქციური საცხოვრებელი სახლი

ა ბლოკი

დამკვეთი

შ.პ.ს.

საიდენტიფიკაციო კოდი:

სიტუაციური სქემა



ა ბლოკი

ტექნიკურ-ეკონომიკური მახვილებები

* მიწის ნაკვეთის ფართობი (კვ.მ) – 6807
* საცხოვრებელი ფართობი (კვ.მ) –883.1
* საოფისე ფართობი (კვ.მ) –
* კომერციული ფართობი (კვ.მ) –
* სახანძრო ფართობი (კვ.მ) –243.3
* კიბის უჯრედის და სადარბაზოს ფართობი (კვ.მ) – 215.8
* დამხმარე ფართობი (კვ.მ) –
* ავტოსადგომის ფართობი (კვ.მ) –
* ა1 განაშენიანების ფართობი (კვ.მ) –2474.9
* ა2 განაშენიანების ინტენსივობის ფართობი (კვ.მ) – 31 579.3
* ა3 გამწვანების ფართობი (კვ.მ) – 2002.9

შენიშვნები:

* ნახაზი შესრულებულია სანტიმეტრებში
* ნახაზზე მოცემულია არქიტექტურული და კონსტრუქციული ნაწილები
* არქიტექტურულ გეგმებზე დატანილია ხანძარსაწინააღმდეგო სისტემა

პირობითი აღნიშვნები

საპროექტო ორგანიზაცია

თანამდებობა	გვარი	ხელმოწერა
მთ.არქიტექტორი	ლ.ბალალაკლიძე	
არქიტექტორი	ლ.ონუხაძე	
დაკაშმაძა		
კონსტრუქტორი		
პროექტ. მჭიდარი		

ნახაზის სახელი

19 სართულის გეგმა

ფურცლის ნომერი

ფორმატი	მასშტაბი
A2	1:200
თარიღი	რევიზია №

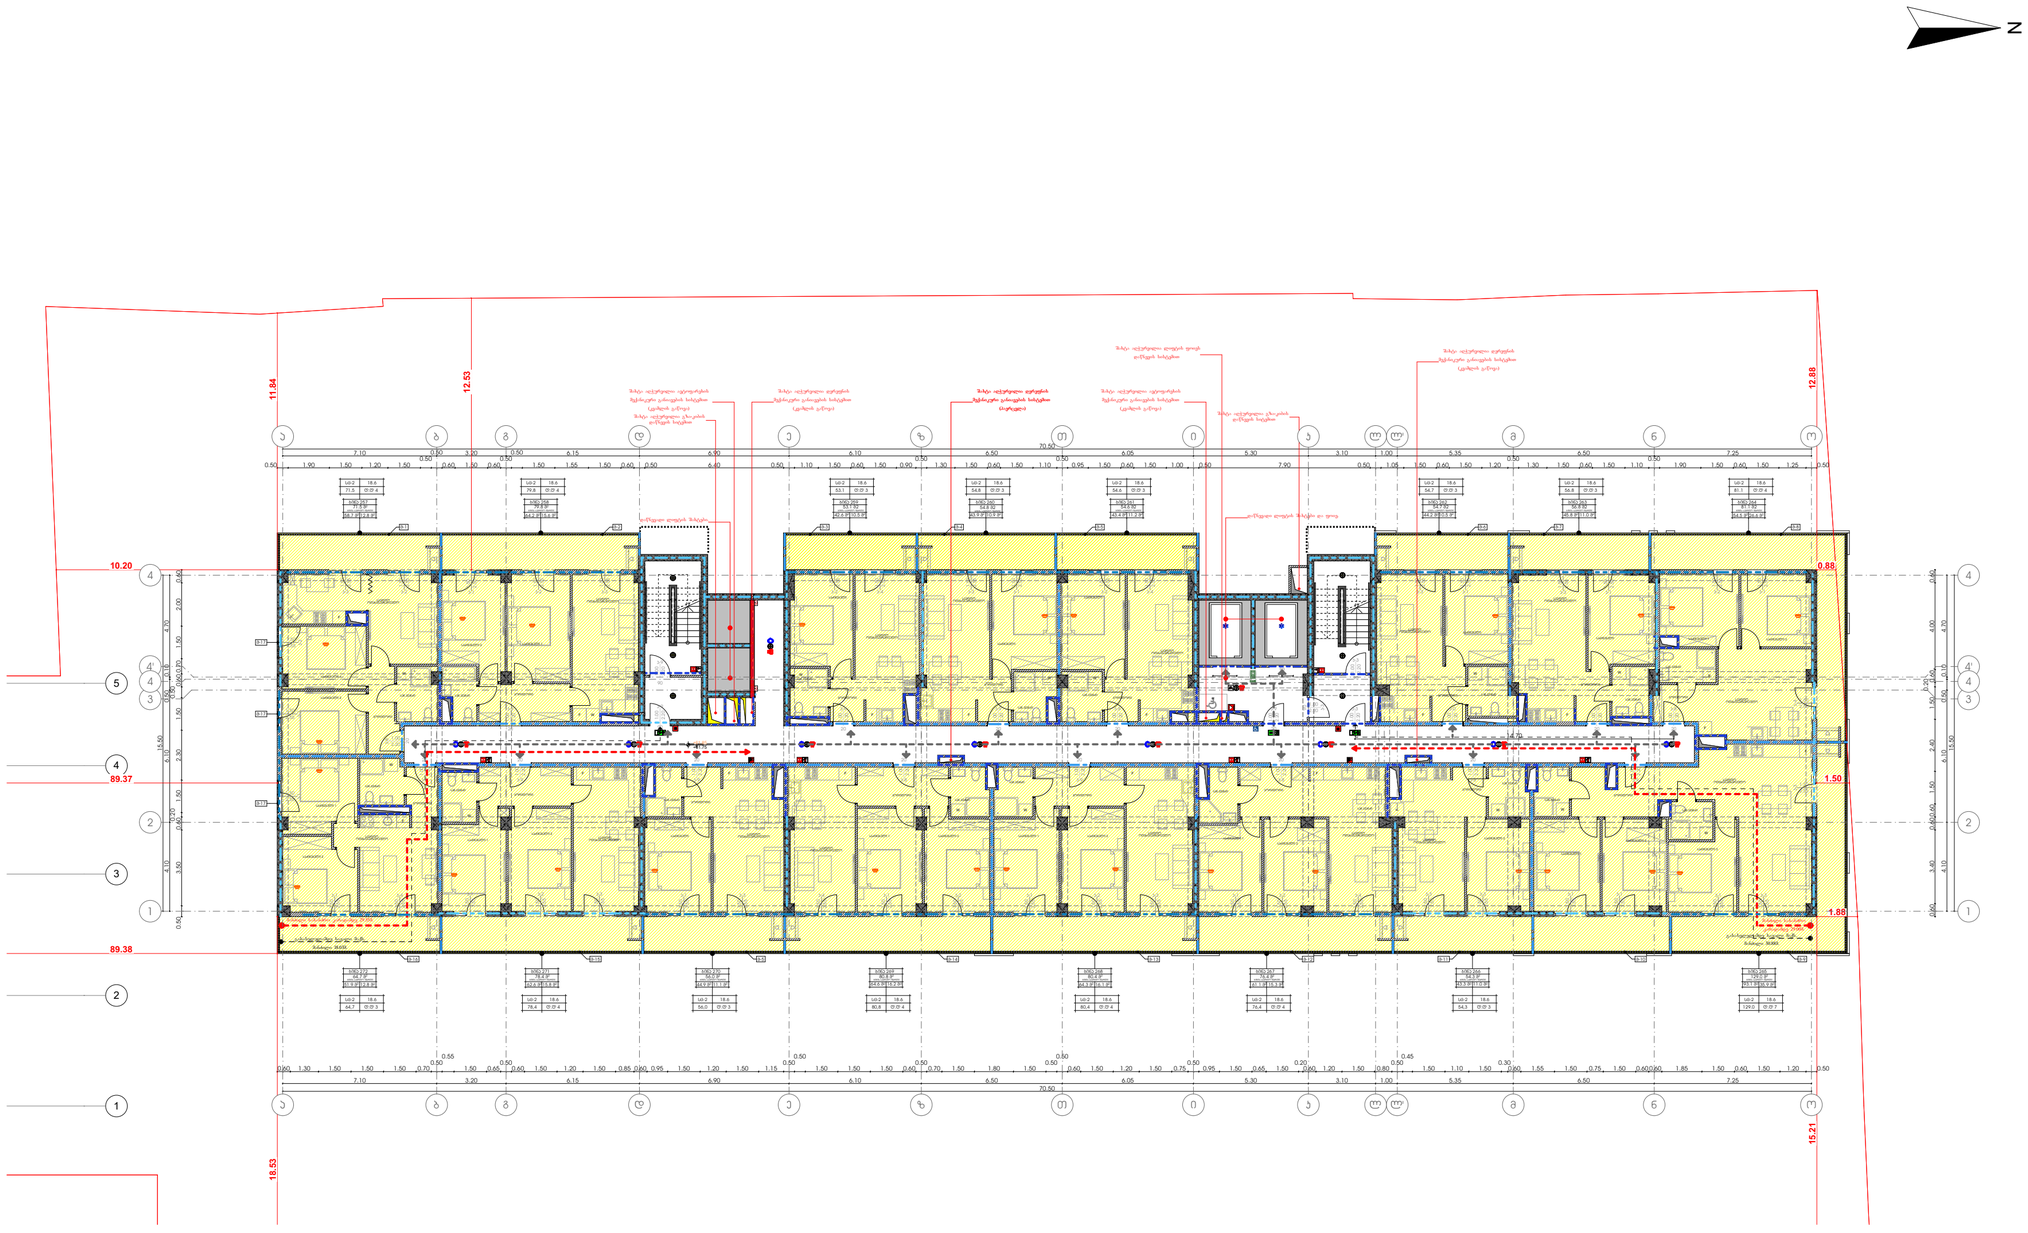

მრავალფუნქციური საცხოვრებელი სახლი

ა ბლოკი

დამკვეთი

შ.პ.ს.

საიდენტიფიკაციო კოდი:

სიტუაციური სქემა



ა ბლოკი

ტექნიკურ-ეკონომიკური მახვილებები

* მიწის ნაკვეთის ფართობი (კვ.მ) – 6807
* საცხოვრებელი ფართობი (კვ.მ) –883.1
* საოფისე ფართობი (კვ.მ) –
* კომერციული ფართობი (კვ.მ) –
* სახანძრო ფართობი (კვ.მ) –243.3
* კიბის უჯრედის და სადარბაზოს ფართობი (კვ.მ) – 208.0
* დამხმარე ფართობი (კვ.მ) –
* ავტოსადგომის ფართობი (კვ.მ) –
* ა1 განაშენიანების ფართობი (კვ.მ) –2474.9
* ა2 განაშენიანების ინტენსივობის ფართობი (კვ.მ) – 31 579.3
* ა3 გამწვანების ფართობი (კვ.მ) – 2002.9

შენიშვნები:

* ნახაზი შესრულებულია სანტიმეტრებში

* ნახაზზე მოცემულია არქიტექტურული და კონსტრუქციული ნაწილები

* არქიტექტურულ გეგმებზე დატანილია სახანძრო წყალმომარაგების სისტემა


საპროექტო ორგანიზაცია

თანამდებობა	გვარი	ხელმოწერა
მთავარი არქიტექტორი	ლ.გალაქტიონი	
არქიტექტორი	ლ.ონუაშვილი	
დაკვეთა		
კონსტრუქტორი		
პროექტ. მენეჯერი		

ნახაზის სახელი

20 სართულის გეგმა

ფურცლის ნომერი

ფორმატი	მასშტაბი
A2	1:200
თარიღი	რევიზია №



















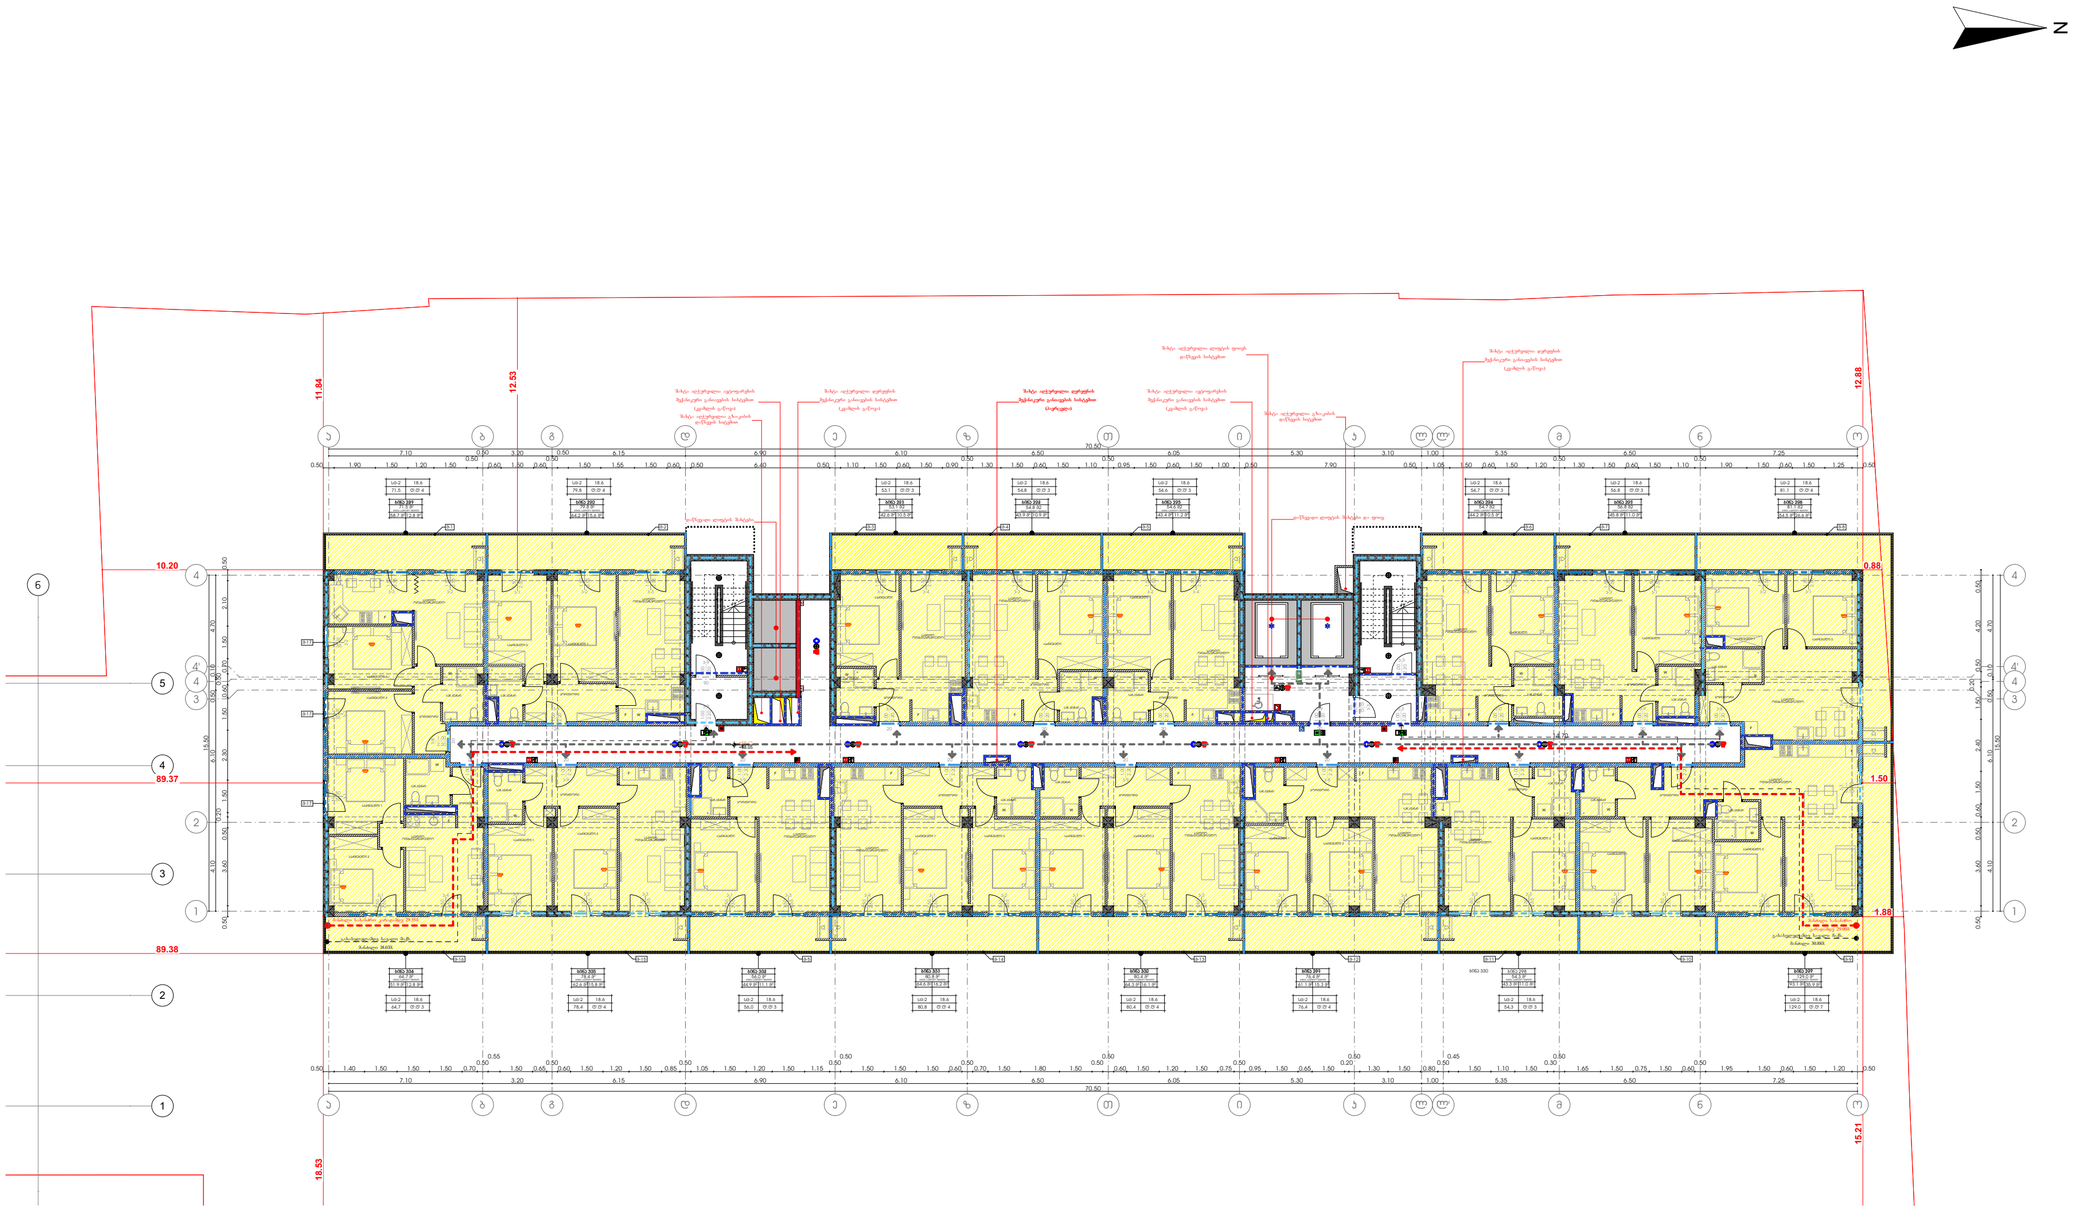

მრავალფუნქციური საცხოვრებელი სახლი

ა ბლოკი

დამკვეთი

შ.პ.ს.

საიდენტიფიკაციო კოდი:

სიტუაციური სქემა



ა ბლოკი

ტექნიკურ-ეკონომიკური მაჩვენებლები

* მიწის ნაკვეთის ფართობი (კვ.მ) – 6807
* საცხოვრებელი ფართობი (კვ.მ) –883.1
* საოფისე ფართობი (კვ.მ) –
* კომერციული ფართობი (კვ.მ) –
* სახანძრო ფართობი (კვ.მ) –243.3
* კიბის უჯრედის და სადარბაზოს ფართობი (კვ.მ) – 208.0
* დამხმარე ფართობი (კვ.მ) –
* ავტოსადგომის ფართობი (კვ.მ) –
* ქ1 განაშენიანების ფართობი (კვ.მ) –2474.9
* ქ2 განაშენიანების ინტენსივობის ფართობი (კვ.მ) – 31 579.3
* ქ3 გამწვანების ფართობი (კვ.მ) – 2002.9

შენიშვნები:

* ნახაზი შესრულებულია სანტიმეტრებში
* ნახაზზე მოცემულია არქიტექტურული და კონსტრუქციული ნაწილები
* არქიტექტურულ გეგმებზე დატანილია სანძარსაწინააღმდეგო სისტემა

პირობითი აღნიშვნები

საპროექტო ორგანიზაცია

თანამდებობა	გვარი	ხელმოწერა
მთ.არქიტექტორი	ლ.ცალკალიანი	
არქიტექტორი	ლ.ჩუხაძე	
დაამშავა		
კონსტრუქტორი		
პროექტ. მენეჯერი		

ნახაზის სახელი

22 სართულის გეგმა

ფურცლის ნომერი

ფორმატი	მასშტაბი
A2	1:200
თარიღი	რევიზია №

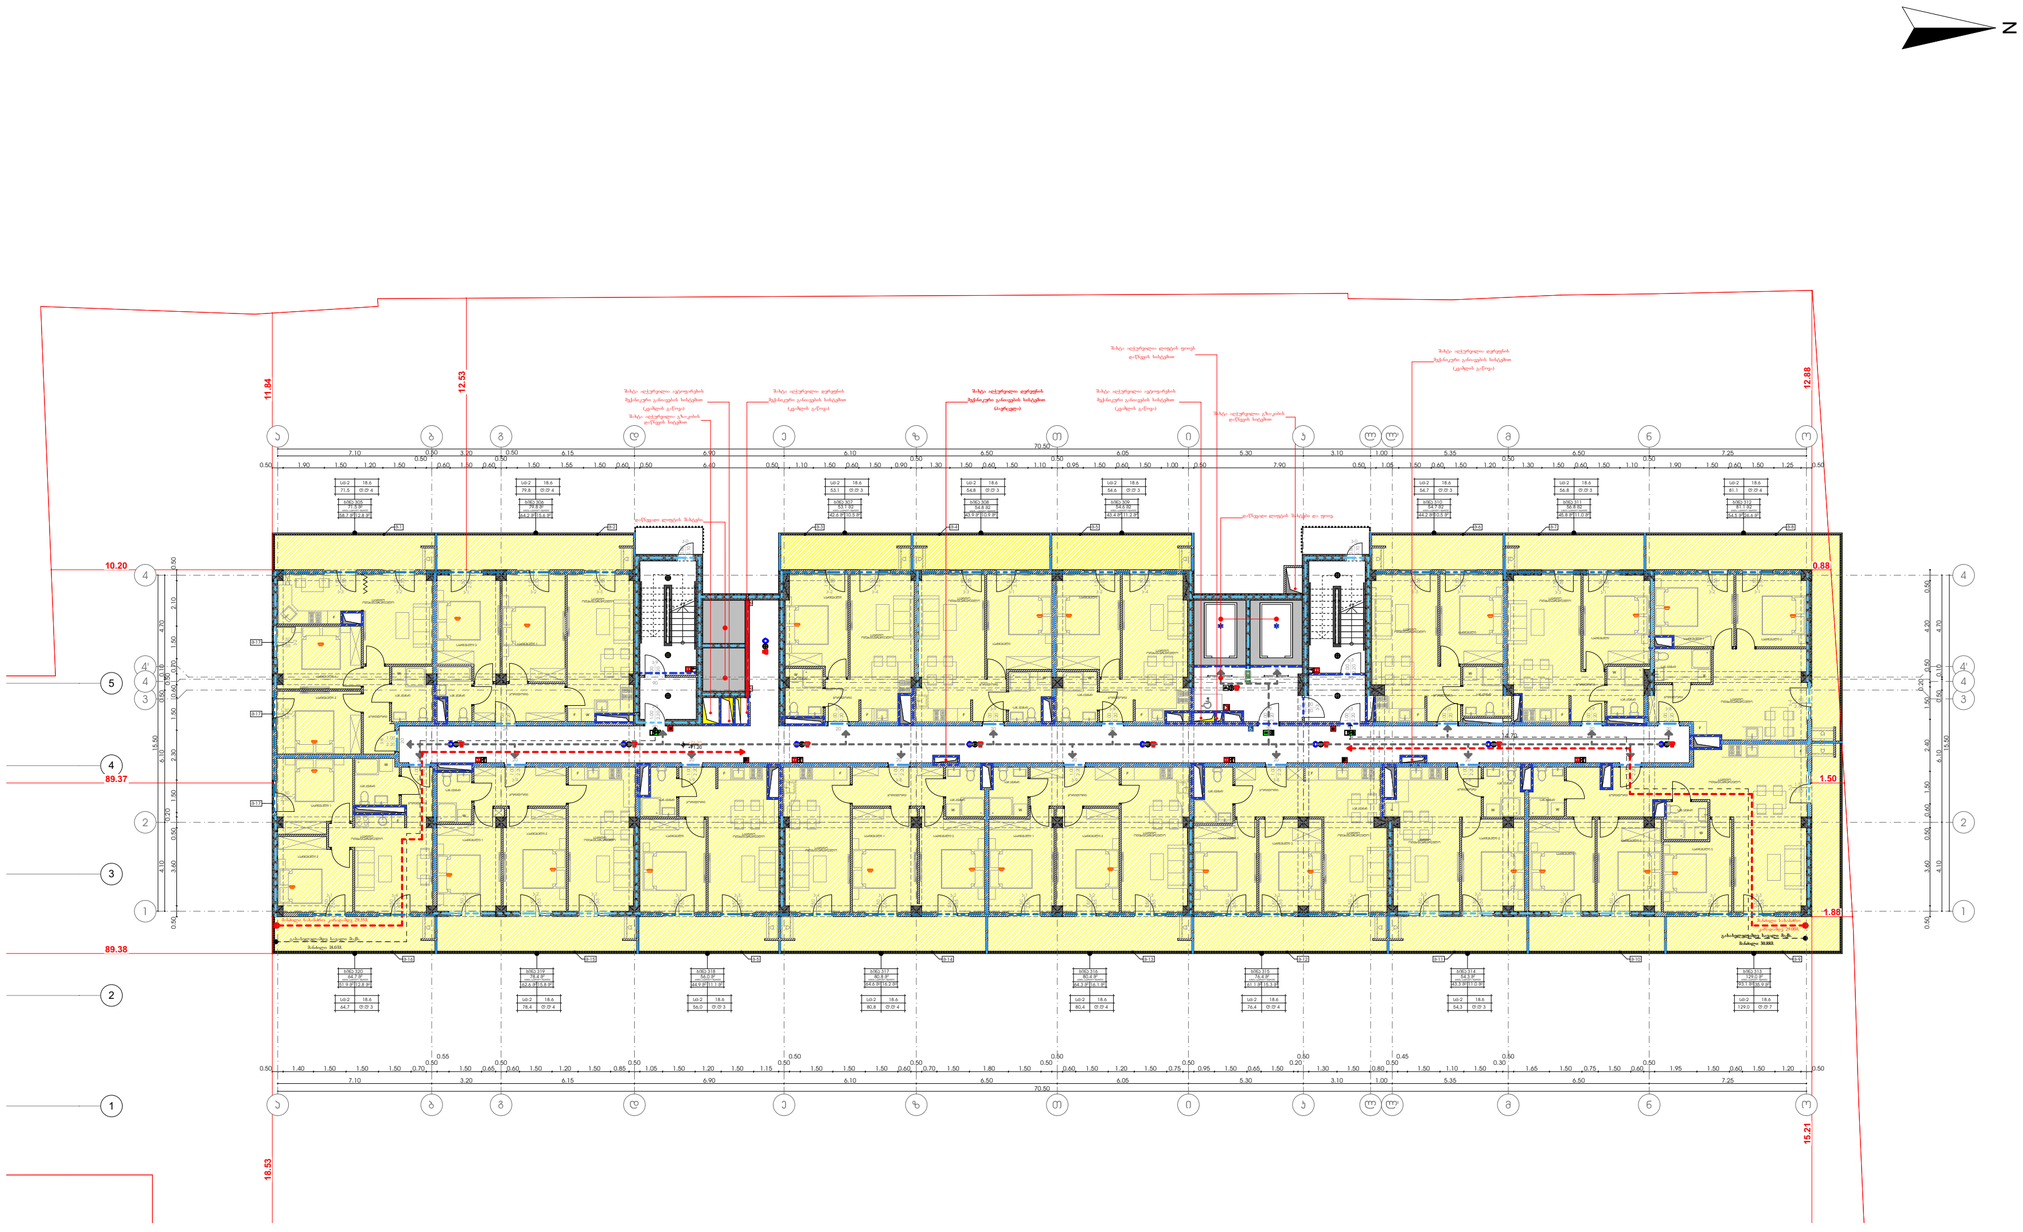

მრავალფუნქციური საცხოვრებელი სახლი

ა ბლოკი

დამკვეთი

შ.პ.ს.

საიდენტიფიკაციო კოდი:

სიტუაციური სქემა



ა ბლოკი

ტექნიკურ-ეკონომიკური მაჩვენებლები

* მიწის ნაკვეთის ფართობი (კვ.მ) – 6807
* საცხოვრებელი ფართობი (კვ.მ) –883.1
* საოფისე ფართობი (კვ.მ) –
* კომერციული ფართობი (კვ.მ) –
* სახანძრო ფართობი (კვ.მ) –243.3
* კიბის უჯრედის და სადარბაზოს ფართობი (კვ.მ) – 215.8
* დამხმარე ფართობი (კვ.მ) –
* ავტოსადგომის ფართობი (კვ.მ) –
* ბ1 დანაშენიანების ფართობი (კვ.მ) –2474.9
* ბ2 დანაშენიანების ობიექსიების ფართობი (კვ.მ) – 31 579.3
* ბ3 დამწვანების ფართობი (კვ.მ) – 2002.9

შენიშვნები:

* ნახაზი შესრულებულია სანტიმეტრებში
* ნახაზზე მოცემულია არქიტექტურული და კონსტრუქციული ნაწილები
* არქიტექტურულ გეგმებზე დატანილია ხანძარსაწინააღმდეგო სისტემა

პირობითი აღნიშვნები

საპროექტო ორგანიზაცია

თანამდებობა	გვარი	ხელმოწერა
მთ.არქიტექტორი	ლ.ბალალაკლიძე	
არქიტექტორი	ლ.ჩუხაძე	
დაამშავა		
კონსტრუქტორი		
პროექტ. მენეჯერი		

ნახაზის სახელი

23 სართულის გეგმა

ფურცლის ნომერი

ფორმატი	მასშტაბი
A2	1:200
თარიღი	რევიზია №













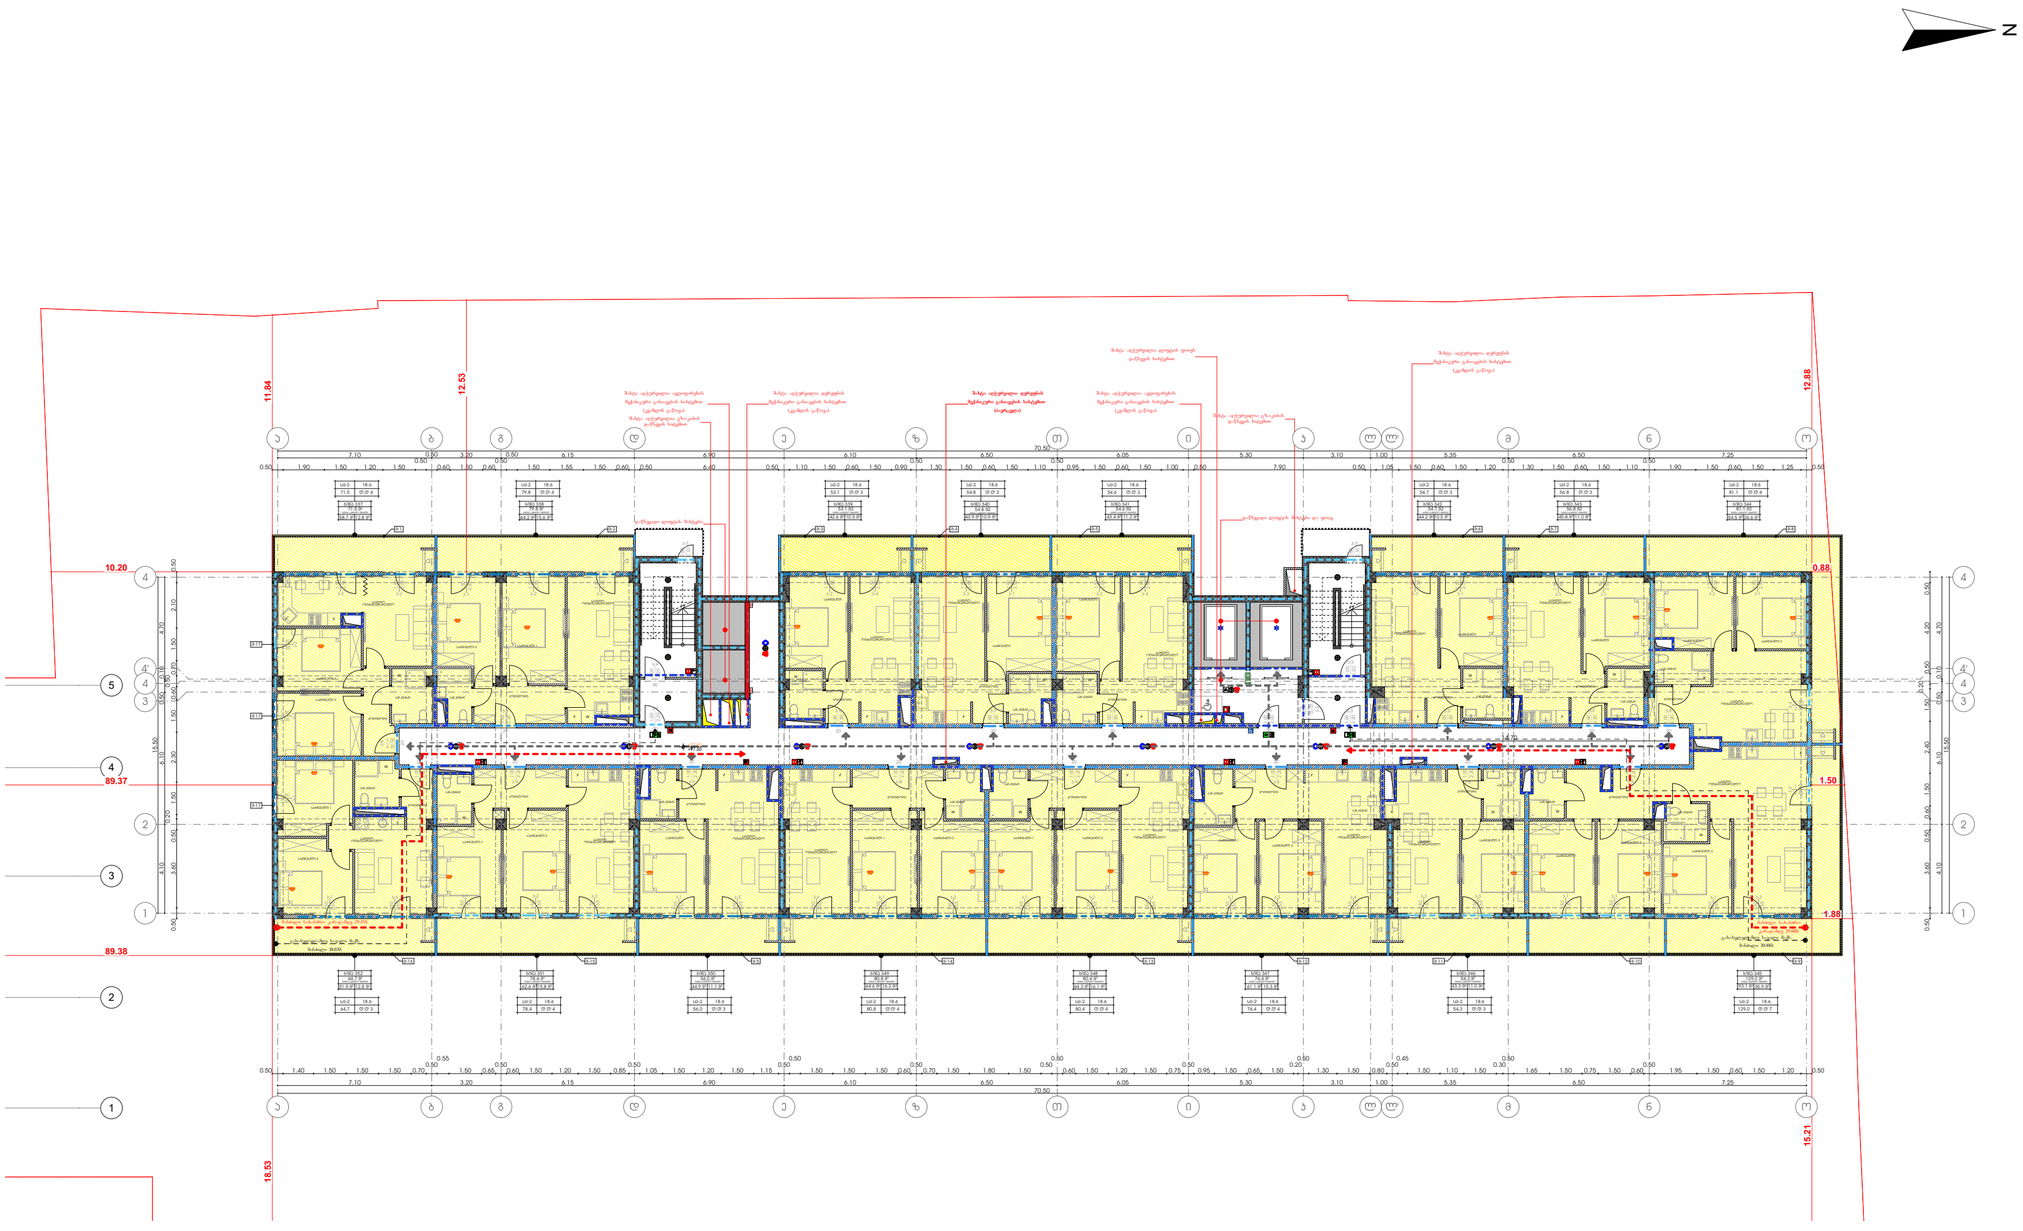

137

მრავალფუნქციური საცხოვრებელი სახლი

ა ბლოკი

დამკვეთი

შ.პ.ს.

საიდენტიფიკაციო კოდი:

სიტუაციური სქემა



ა ბლოკი

ტექნიკურ-ეკონომიკური მაჩვენებლები

* მიწის ნაკვეთის ფართობი (კვ.მ) – 6807
* საცხოვრებელი ფართობი (კვ.მ) –883.1
* საოფისე ფართობი (კვ.მ) –
* კომერციული ფართობი (კვ.მ) –
* სახანძრო ფართობი (კვ.მ) –243.3
* კიბის უჯრედის და სადარბაზოს ფართობი (კვ.მ) –215.8
* დამხმარე ფართობი (კვ.მ) –
* ავტოსადგომის ფართობი (კვ.მ) –
* ბ1 დანაშენიანების ფართობი (კვ.მ) –2474.9
* ბ2 დანაშენიანების ინტენსივობის ფართობი (კვ.მ) – 31 579.3
* ბ3 დამწვანების ფართობი (კვ.მ) – 2002.9

შენიშვნები:

* ნახაზი შესრულებულია სანტიმეტრებში
* ნახაზზე მოცემულია არქიტექტურული და კონსტრუქციული ნაწილები
* არქიტექტურულ გეგმებზე დატანილია სანძარსაწინააღმდეგო სისტემა

პირობითი აღნიშვნები

საპროექტო ორგანიზაცია

თანამდებობა	გვარი	ხელმოწერა
მთავარი ინჟინერი	ლ.ბალალაკლიძე	
არქიტექტორი	ლ.ჯუხაძე	
დაკაშმაკა		
კონსტრუქტორი		
პროექტ. მენეჯერი		

ნახაზის სახელი

25 სართულის გეგმა

შეკვეთის ნომერი

ფორმატი	მასშტაბი
A2	1:200
თარიღი	რევიზია №

მრავალფუნქციური საცხოვრებელი სახლი

ა ბლოკი

დამკვეთი

საიდენტიფიკაციო კოდი:

სიტუაციური სქემა



ა ბლოკი

ტექნიკურ-ეკონომიკური მახვილებები

* მიწის ნაკვეთის ფართობი (კმ.მ) – 6807
* საცხოვრებელი ფართობი (კმ.მ) –764.3
* საოფისე ფართობი (კმ.მ) –
* კომერციული ფართობი (კმ.მ) –
* სახანძრო ფართობი (კმ.მ) – 375.8
* ქიბის უჯრედის და სადარბაზოს ფართობი (კმ.მ) – 194.9
* დამხმარე ფართობი (კმ.მ) –
* ავტოსადგომის ფართობი (კმ.მ) –
* კ1 განაშენიანების ფართობი (კმ.მ) –2687.6
* კ2 განაშენიანების ინტენსივობის ფართობი (კმ.მ) – 31 583.9
* კ3 გამწვანების ფართობი (კმ.მ) – 2002.9

შენიშვნები:

* ნახაზი შესრულებულია სანტიმეტრებში
* ნახაზზე მოცემულია არქიტექტურული და კონსტრუქციული ნაწილები
* არქიტექტურულ გეგმებზე დატანილია სანაძრასაწინააღმდეგო სისტემა

პირობითი აღნიშვნები

საპროექტო ორგანიზაცია

თანამდებობა	გვარი	ხელმოწერა
მთავარიტექტორი	ლაგალაკელიძე	
არქიტექტორი	ლორეხაძე	
დაკვშაცა		
კონსტრუქტორი		
პროექტ. მჭნეჯარი		

ნახაზის სახელი

26 სართულის გეგმა

შეკვეთის ნომერი

ფორმატი	მასშტაბი
A2	1:200
თარიღი	რევიზია №

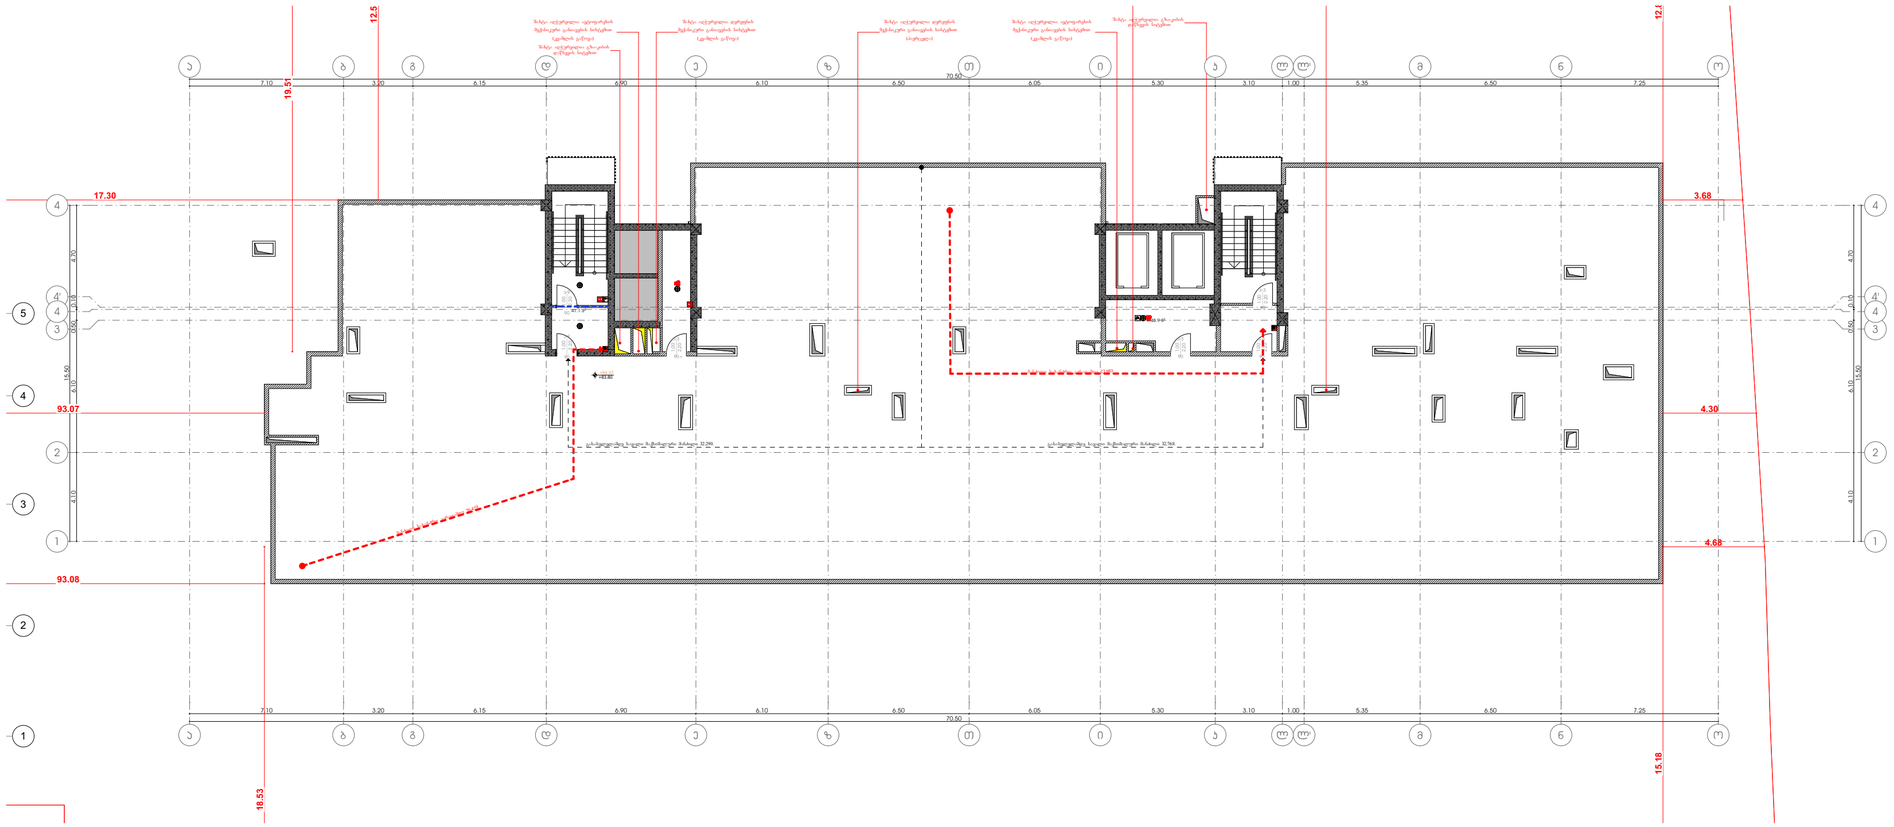

მრავალფუნქციური საცხოვრებელი სახლი

ა ბლოკი

დამკვეთი

საიდენტიფიკაციო კოდი:

სიტუაციური სქემა



ა ბლოკი

ტექნიკურ-ეკონომიკური მაჩვენებლები

* მიწის ნაკვეთის ფართობი (კვ.მ) – 6807
* საცხოვრებელი ფართობი (კვ.მ) –
* საოფისე ფართობი (კვ.მ) –
* კომერციული ფართობი (კვ.მ) –
* სახაფხულო ფართობი (კვ.მ) –1033.5
* კიბის უჯრედის და სადარბაზოს ფართობი (კვ.მ) – 90.0
* დამხმარე ფართობი (კვ.მ) –
* ავტოსადგომის ფართობი (კვ.მ) –
* კ1 განაშენიანების ფართობი (კვ.მ) –2687.6
* კ2 განაშენიანების ინტენსივობის ფართობი (კვ.მ) – 31 583.9
* კ3 გამწვანების ფართობი (კვ.მ) – 2002.9

შენიშვნები:

* ნახაზი შესრულებულია სანტიმეტრებში
* ნახაზზე მოცემულია არქიტექტურული და კონსტრუქციული ნაწილები
* არქიტექტურულ გეგმებზე დატანილია ხანძარსაწინააღმდეგო სისტემა

პირობითი აღნიშვნები

საპროექტო ორგანიზაცია

თანამდებობა	გვარი	ხელმოწერა
მთ.არქიტექტორი	ლ.გალდავიძე	
არქიტექტორი	ლ.ურუხაძე	
დაამუშავა		
კონსტრუქტორი		
პროექტ. მენეჯერი		

ნახაზის სახელი

სამანქანე სართული

ფურცლის ნომერი

ფორმატი	მასშტაბი
A2	1:200

თარიღი	რევიზია №

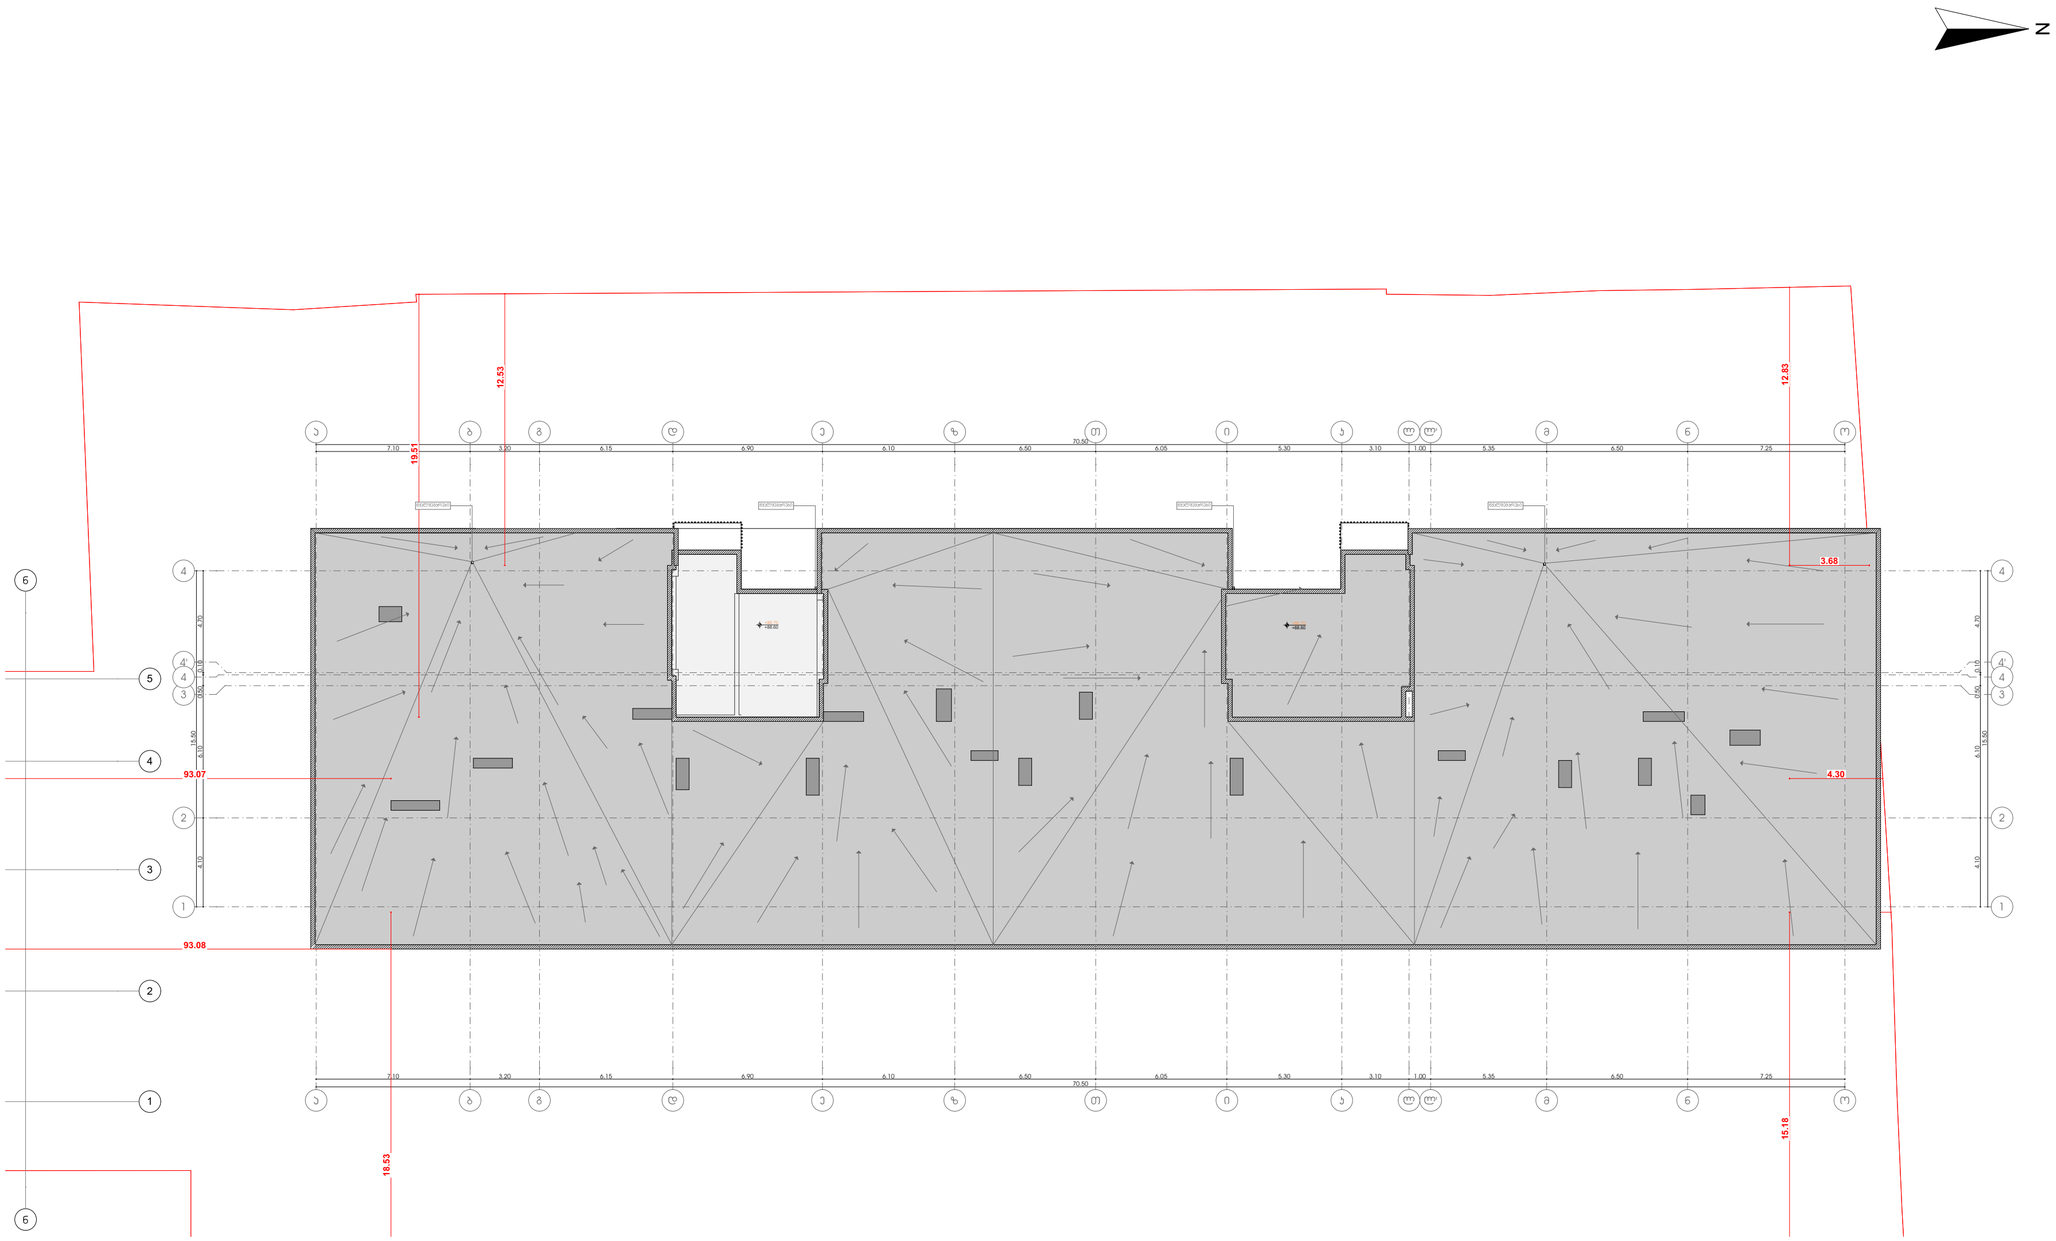

მრავალფუნქციური საცხოვრებელი სახლი

ა ბლოკი

დამკვეთი

საიდენტიფიკაციო კოდი:

სიტუაციური სქემა



ა ბლოკი

ტექნიკურ-ეკონომიკური მახვილებლები

* მიწის ნაკვეთის ფართობი (კვ.მ) – 6807
* საცხოვრებელი ფართობი (კვ.მ) –
* საოფისე ფართობი (კვ.მ) –
* კომერციული ფართობი (კვ.მ) –
* სახანძრო ფართობი (კვ.მ) –
* კიბის უჯრედის და სადარბაზოს ფართობი (კვ.მ) –
* დამხმარე ფართობი (კვ.მ) –
* ავტოსადგომის ფართობი (კვ.მ) –
* კ1 განაშენიანების ფართობი (კვ.მ) –2687.6
* კ2 განაშენიანების ინტენსივობის ფართობი (კვ.მ) – 31 583.9
* კ3 გამწვანების ფართობი (კვ.მ) – 2002.9

შენიშვნები:

* ნახაზი შესრულებულია სანტიმეტრებში

* ნახაზზე მოცემულია არქიტექტურული და კონსტრუქციული ნიშნულები

* არქიტექტურულ გეგმებზე დატანილია ხანძარსაწინააღმდეგო სისტემა

პირობითი აღნიშვნები

საპროექტო ორგანიზაცია

ოანაშღებგოგა	გვარი	ხელმოწერა
მთ.არქიტექტორი	ლ.ცაცლაკლიძე	
არქიტექტორი	ლ.ერუხაძე	
დაამშმაცა		
კონსტრუქტორი		
პროექტ. მენეჯერი		

ნახაზის სახელი

სახერავის გეგმა

ფურცლის ნომერი

ფორმატი	მასშტაბი
A2	1:200

თარიღი	რევიზია №

თავი 11 საცხოვრებელი და საძინებელი ერთეულები

"ა" ტიპის ბინა (ბინა№6,22,38)

ეტლის შესაგორებლის არმქონე საშხაპით.
ქვეთავი 1107.6.2.1.1 და "მისაწვდომი ეროვნული სტანდარტები"-ს შესაბამისად

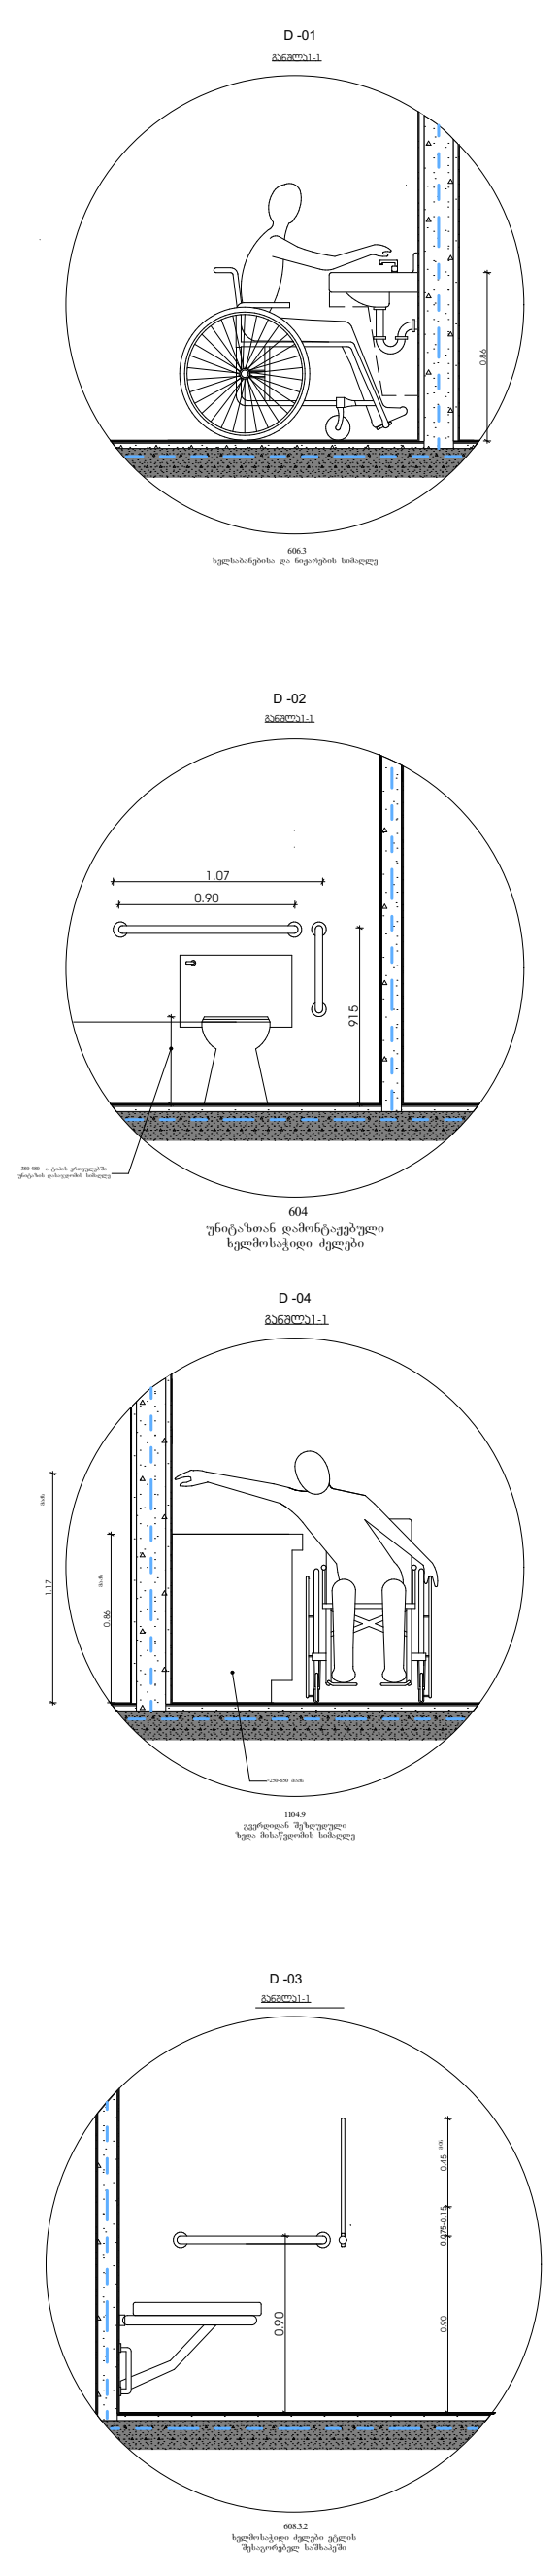

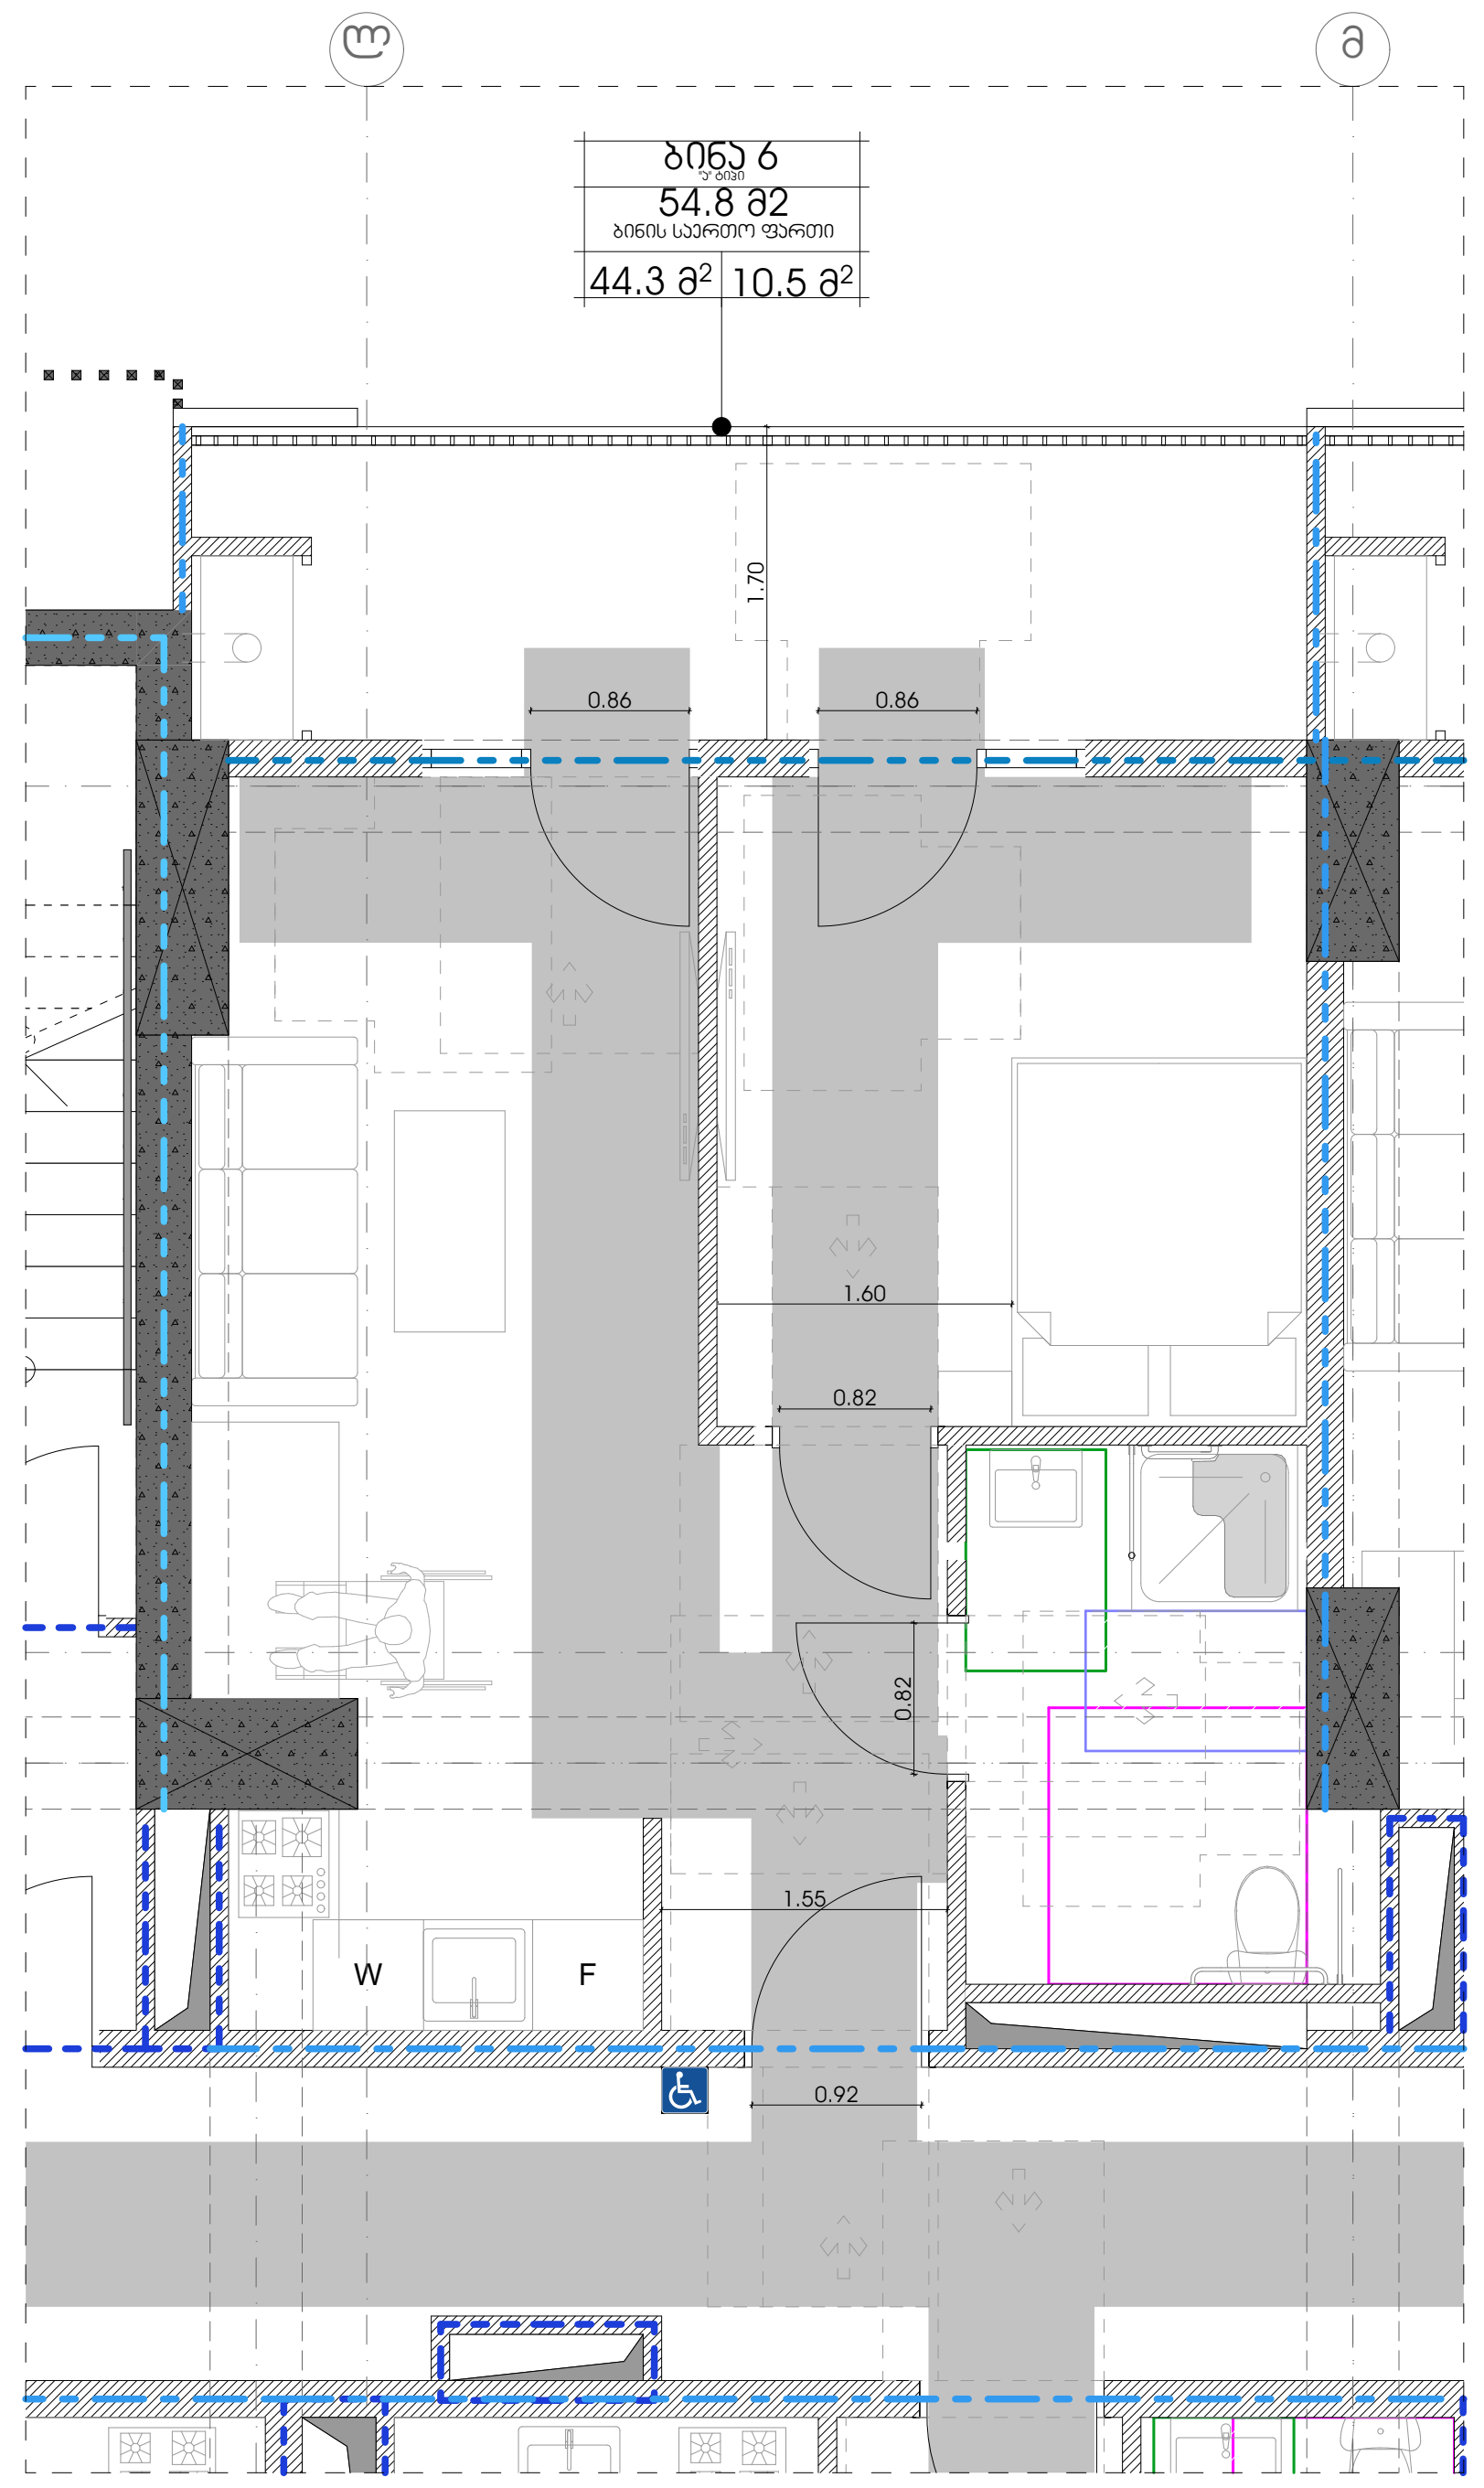

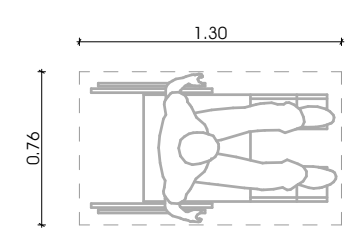

სურ.-305.3.1
იატაკის თავისუფალი სივრცის ზომა
ახალი შენობა ნაგებობები

თავისუფალი სივრცეები "ა" ტიპის ერთეულებში
"მისაწვდომი ეროვნული სტანდარტები"-ს შესაბამისად
მისაწვდომი აბაზანა ტუალეტები და
მოწყობილობები შესაბამება 1102.11 ქვეთავს.
ბინის საბაზანო უზრუნველყოფილია,როგორც ეტლის შესაგორებელი საშხაპის
მქონე , ასევე ეტლის შესაგორებელი საშხაპის არ მქონე ნაკვეთურის თავისუფალი სივრცეებით

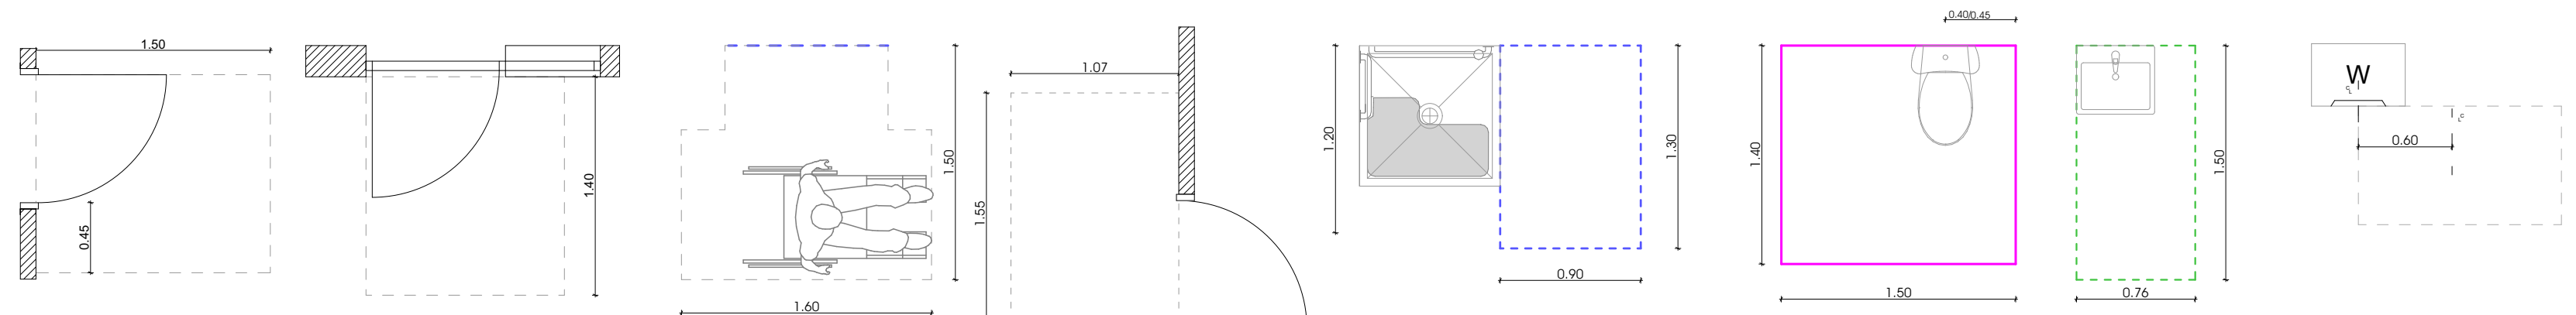

T -ს ფორმის მოხატრიალებელი სივრცე 304.3.2.1(ბ)ვარიანტი 1

ეტლის შესაგორებელი საშხაპის არ მქონე ნაკვეთურის თავისუფალი სივრცე

უნიტაზთან მისადგომი თავისუფალი სივრცე

ხელსაბანთან მისადგომი თავისუფალი სივრცე

დაბალანსება კარის გაღების შეაწერტილიდან არაუმეტეს 600 მმ-ზე

თავისუფალი სივრცეები" ა" ტიპის ბინებში

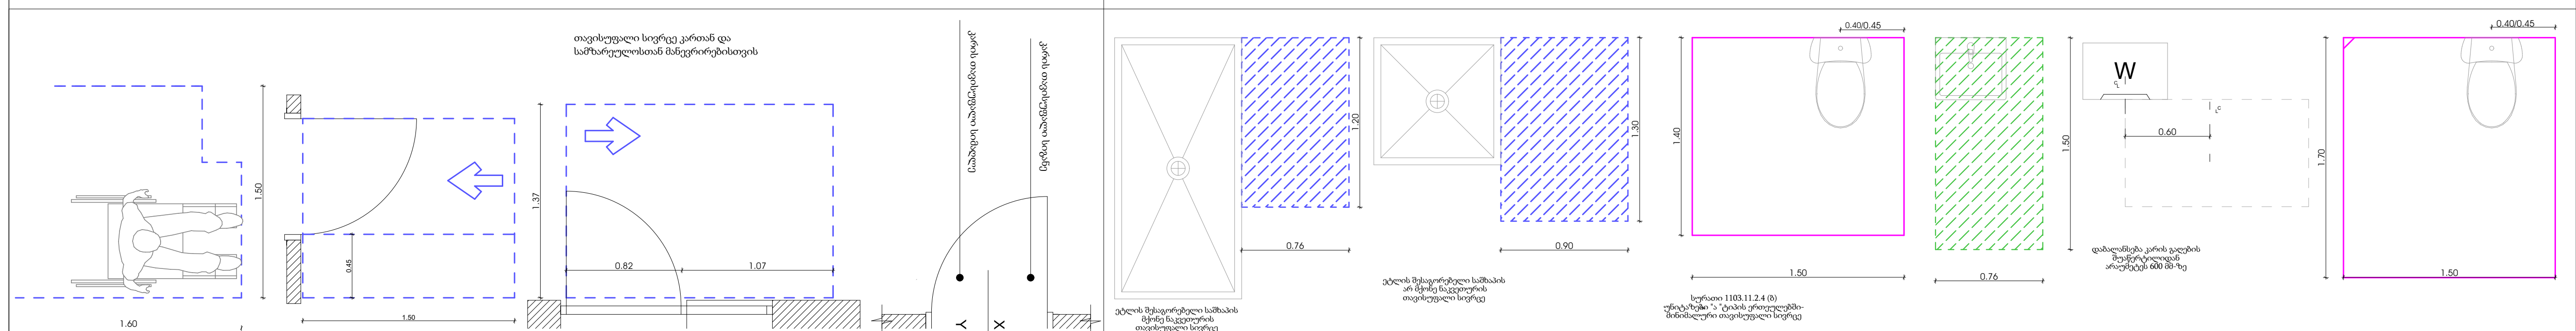

ეტლის შესაგორებელი საშხაპის მქონე ნაკვეთურის თავისუფალი სივრცე

ეტლის შესაგორებელი საშხაპის არ მქონე ნაკვეთურის თავისუფალი სივრცე

სურათი 1103.11.2.4 (ბ)
უნიტაზები "ა "ტიპის ერთეულებში-მინიმალური თავისუფალი სივრცე

დაბალანსება კარის გაღების შეაწერტილიდან არაუმეტეს 600 მმ-ზე

მრავალფუნქციური საცხოვრებელი სახლი

ა ბლოკი

დამკვეთი

საიდენტიფიკაციო კოდი:

სიტუაციური სქემა



ა ბლოკი

ტექნიკური-ეკონომიკური მაჩვენებლები
* მიწის ნაკვეთის ფართობი (კვ.მ) – 24092
* საცხოვრებელი ფართობი (კვ.მ) –
* საოფისე ფართობი (კვ.მ) –
* კომერციული ფართობი (კვ.მ) –
* საზაფხულო ფართობი (კვ.მ) –
* კიბის უჯრედის და სადარბაზოს ფართობი (კვ.მ) –
* დამხმარე ფართობი (კვ.მ) –
* ავტოსადგომის ფართობი (კვ.მ) –
* კ1 განაშენიანების ფართობი (კვ.მ) –2474.9
* კ2 განაშენიანების ინტენსივობის ფართობი (კვ.მ) – 31 579.3
* კ3 გამწვანების ფართობი (კვ.მ) – 2002.9

შენიშვნები:
* ნახაზი შესრულებულია სანტიმეტრებში
* ნახაზზე მოცემულია არქიტექტურული და კონსტრუქციული ნიშნულები
* არქიტექტურულ გეგმებზე დატანილია მისაწვდომი სვლა გეზი

პირობითი აღნიშვნები

საპროექტო ორგანიზაცია

თანამდებობა	გვარი	ხელმოწერა
მთ.არქიტექტორი	ლ.მაღლაკელიძე	
არქიტექტორი	ლ.რუხაძე	
დაამუშავა		
კონსტრუქტორი		
პროექტ. მენეჯერი		

ნახაზის სახელი

ა ტიპის ბინა
/მისაწვდომობა

ფურცლის ნომერი

ფორმატი	მასშტაბი
A2	1:75

თარიღი	რევიზია №























**ფრაგმენტული გეგმა

ნიშანი ჰიქტოგრამებით, ამობურცული ნიშნებით და ბრაილით
განთავსდება
მისაწვდომ ტუალეტებთან კარის მომიჯნავედ

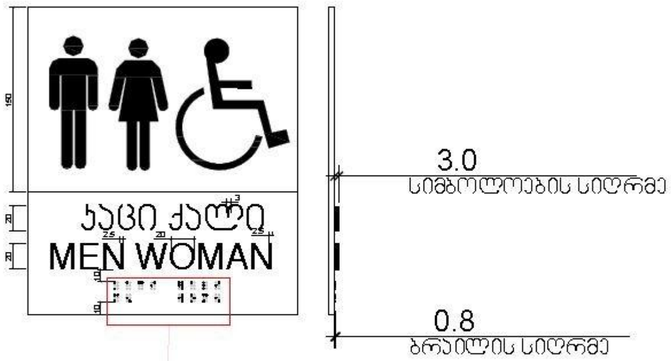

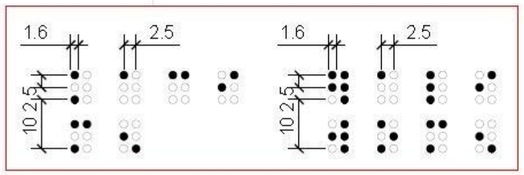

N

მრავალფუნქციური საცხოვრებელი სახლი

ა ბლოკი

დამკვეთი

შ.პ.ს.

საიდენტიფიკაციო კოდი:

სიტუაციური სქემა



ა ბლოკი

ტექნიკურ-ეკონომიკური მახვენებლები
* მიწის ნაკვეთის ფართობი (კვ.მ) – 24092
* საცხოვრებელი ფართობი (კვ.მ) –888.3
* საოფისე ფართობი (კვ.მ) –
* კომერციული ფართობი (კვ.მ) –
* სახანძრო ფართობი (კვ.მ) –243.9
* კიბის უჯრედის და სადარბაზოს ფართობი (კვ.მ) –187.9
* დამხმარე ფართობი (კვ.მ) –
* ავტოსადგომის ფართობი (კვ.მ) –
* კ1 ბანაშენიანების ფართობი (კვ.მ) –1478.5
* კ2 ბანაშენიანების ინტენსივობის ფართობი (კვ.მ) – 30 292.8
* კ3 გამწვანების ფართობი (კვ.მ) – 17 639.8

შენიშვნები:

* ნახაზი შესრულებულია სანტიმეტრებში

* ნახაზზე მოცემულია არქიტექტურული და კონსტრუქციული ნიშნულები

* არქიტექტურულ გეგმებზე დატანილია ხანძარსაწინააღმდეგო სისტემა

პირობითი აღნიშვნები

საპროექტო ორგანიზაცია

თანამდებობა	გვარი	ხელმოწერა
მთ.არქიტექტორი	ლ.ჭალალაძლიძე	
არქიტექტორი	ლ.ურუხაძე	
დაპროექტება		
კონსტრუქტორი		
პროექტ. მენეჯერი		

ნახაზის სახელი

ნიშნები

ფურცლის ნომერი

ფორმატი	მასშტაბი
A2	1:50

თარიღი	რევიზია №

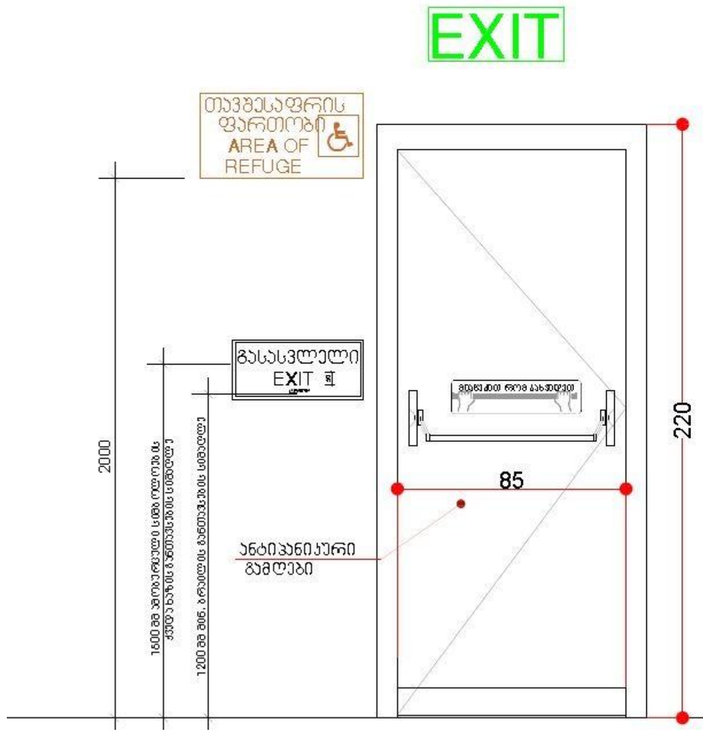

გასასვლელის კარი

გზა-კიბიდან/სადარბაზოდან გასასვლელი

წესებით გათვალისწინებული კარის ფრთის გაბარიტები
205X82 მმ. .
კარის ზომა ქვეთავი 1008.1.1-ით
განსაზღვრულზე ნაკლები არ უნდა იყოს

ცეცხლმედეგი კარი გაკეთდეს
"წესების "716;1008;1015
თავების მიხედვით, და ასევე
სპეციფიკაცია გაიარეთ მწარმოებელთან

N

მრავალფუნქციური საცხოვრებელი სახლი

ა ბლოკი

დამკვეთი

შ.პ.ს.

საიდენტიფიკაციო კოდი:

სიტუაციური სქემა



ა ბლოკი

ტექნიკურ-ეკონომიკური მაჩვენებლები
* მიწის ნაკვეთის ფართობი (კვ.მ) – 24092
* საცხოვრებელი ფართობი (კვ.მ) –888.3
* საოფისე ფართობი (კვ.მ) –
* კომერციული ფართობი (კვ.მ) –
* სახანძრო ფართობი (კვ.მ) –243.9
* კიბის უჯრედის და სადარბაზოს ფართობი (კვ.მ) –187.9
* დამხმარე ფართობი (კვ.მ) –
* ავტოსადგომის ფართობი (კვ.მ) –
* კ1 განაშენიანების ფართობი (კვ.მ) –1478.5
* კ2 განაშენიანების ინტენსივობის ფართობი (კვ.მ) – 30 292.8
* კ3 გამწვანების ფართობი (კვ.მ) – 17 639.8

შენიშვნები:
* ნახაზი შესრულებულია სანტიმეტრებში
* ნახაზზე მოცემულია არქიტექტურული და კონსტრუქციული ნიშნულები
* არქიტექტურულ გეგმებზე დატანილია ხანძარსაწინააღმდეგო სისტემა

ავტორებიი ალნიშნები

საპროექტო ორგანიზაცია

თანამდებობა	გვარი	ხელმოწერა
მთარმოხატვარი	ლ.გალდავიძე	
არქიტექტორი	ლ.ჩუხაძე	
დაამუშავა		
კონსტრუქტორი		
პროექტ. მენეჯერი		

ნახაზის სახელი

ნიშნები

ფურცლის ნომერი

ფორმატი	მასშტაბი
A2	1:50

თარიღი

რევიზია №

N

გასასვლელის განათებული ნიშანი

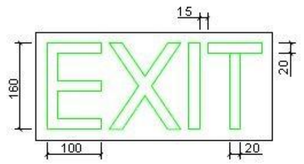

ნიშანი ამობურცული სიმბოლოებით და ბრაილით გზა-კიბის შესასვლელთან და გარეთ გამავალ ყველა კართან

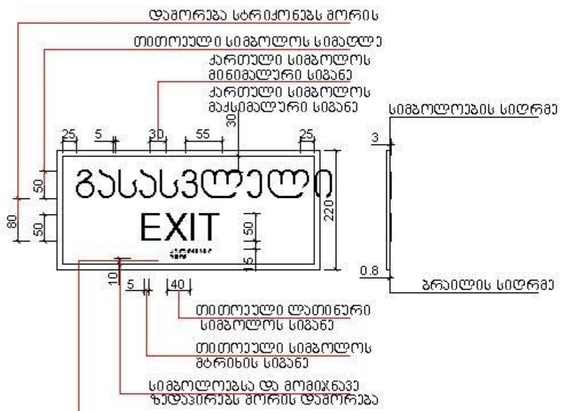

განათებული ნიშანი თავშესაფრის ფართობთან მიმავალ კართან

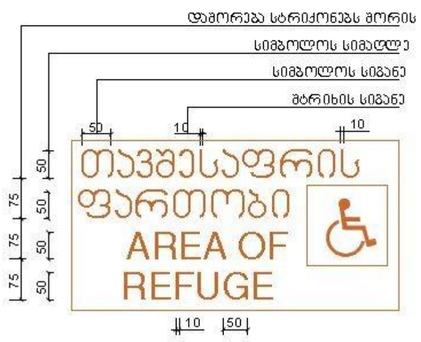

მრავალფუნქციური საცხოვრებელი სახლი

ა ბლოკი

დამკვეთი

შ.პ.ს.

საიდენტიფიკაციო კოდი:

სიტუაციური სქემა



ა ბლოკი

ტექნიკურ-ეკონომიკური მახვენებლები

* მიწის ნაკვეთის ფართობი (კვ.მ) – 24092
* საცხოვრებელი ფართობი (კვ.მ) –888.3
* საოფისე ფართობი (კვ.მ) –
* კომერციული ფართობი (კვ.მ) –
* სახანძრო ფართობი (კვ.მ) –243.9
* კიბის უჯრედის და სადარბაზოს ფართობი (კვ.მ) –187.9
* დამხმარე ფართობი (კვ.მ) –
* ავტოსადგომის ფართობი (კვ.მ) –
* კ1 განაშენიანების ფართობი (კვ.მ) –1478.5
* კ2 განაშენიანების ინტენსივობის ფართობი (კვ.მ) – 30 292.8
* კ3 გამწვანების ფართობი (კვ.მ) – 17 639.8

შენიშვნები:

* ნახაზი შესრულებულია სანტიმეტრებში

* ნახაზზე მოცემულია არქიტექტურული და კონსტრუქციული ნიშნულები

* არქიტექტურულ გეგმებზე დატანილია ხანძარსაწინააღმდეგო სისტემა

ავტორებისა და ორგანიზაციის

საპროექტო ორგანიზაცია

თანამდებობა	გვარი	ხელმოწერა
მთ.არქიტექტორი	ლ.ჭალალაძილი	
არქიტექტორი	ლ.ჩუხაძე	
დაამუშავა		
კონსტრუქტორი		
პროექტ. მენეჯერი		

ნახაზის სახელი

ნიშნები

ფურცლის ნომერი

ფორმატი	მასშტაბი
A2	1:50

თარიღი

რევიზია №





ნიშანი განთავსდება
მზა-ჯიხის სახღვრებში ჯარის მომიჯნავედ

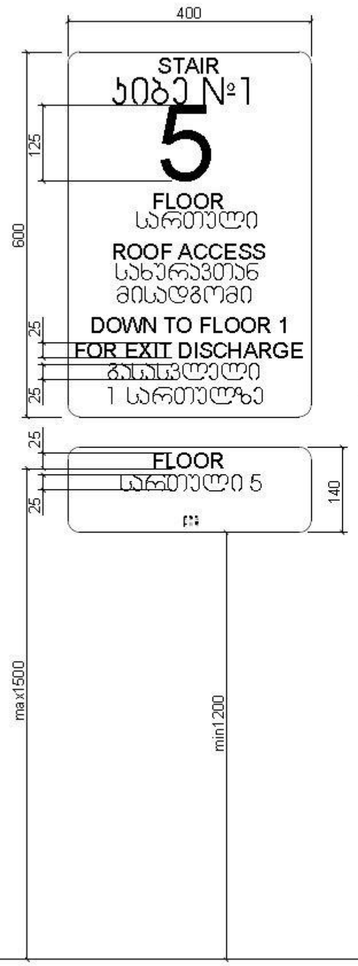

ნიშანი განთავსდება
მზა-ჯიხის სახღვრებში ჯარის მომიჯნავედ

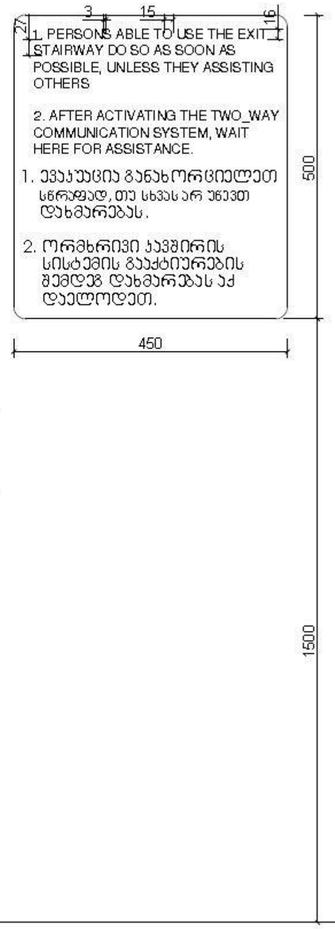

ნიშანი განთავსდება
მარე მისაჯდომ ავტოსადგომთან



ნიშანი განთავსდება
მიგა მისაჯდომ ავტოსადგომთან

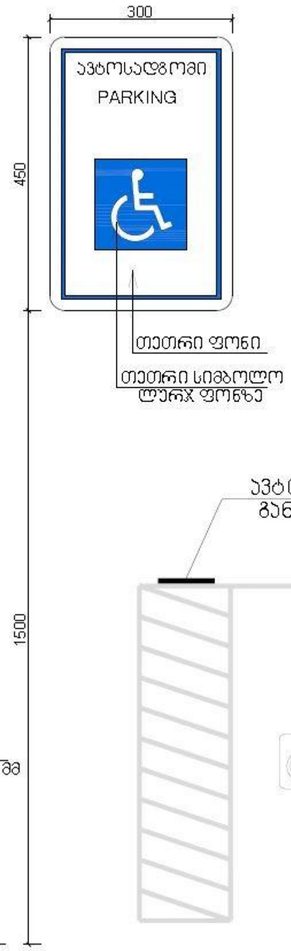

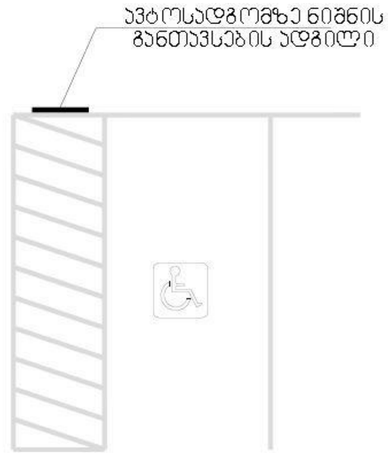

მრავალფუნქციური საცხოვრებელი სახლი

ა ბლოკი

დამკვეთი

შ.პ.ს.

საიდენტიფიკაციო კოდი:

სიტუაციური სქემა



ა ბლოკი

ტექნიკურ-ეკონომიკური მაჩვენებლები
* მიწის ნაკვეთის ფართობი (კვ.მ) – 24092
* საცხოვრებელი ფართობი (კვ.მ) –888.3
* საოფისე ფართობი (კვ.მ) –
* კომერციული ფართობი (კვ.მ) –
* სახანძრო ფართობი (კვ.მ) –243.9
* კიბის უჯრედის და სადარბაზოს ფართობი (კვ.მ) –187.9
* დამხმარე ფართობი (კვ.მ) –
* ავტოსადგომის ფართობი (კვ.მ) –
* ქ1 განაშენიანების ფართობი (კვ.მ) –1478.5
* ქ2 განაშენიანების ინტენსივობის ფართობი (კვ.მ) – 30 292.8
* ქ3 გამწვანების ფართობი (კვ.მ) – 17 639.8

შენიშვნები:

* ნახაზი შესრულებულია სანტიმეტრებში

* ნახაზზე მოცემულია არქიტექტურული და კონსტრუქციული ნიშნულები

* არქიტექტურულ გეგმებზე დატანილია ხანძარსაწინააღმდეგო სისტემა

პირობითი აღნიშვნები

საპროექტო ორგანიზაცია

თანამდებობა	გვარი	ხელმოწერა
მთ.არქიტექტორი	ლ.ჭანტურია	
არქიტექტორი	ლ.ურუხაძე	
დაკვეთა		
კონსტრუქტორი		
პროექტ. მენეჯერი		

ნახაზის სახელი

ნიშნები

ფურცლის ნომერი

ფორმატი	მასშტაბი
A2	1:50

თარიღი	რევიზია №

შენობა-ნაგებობის უსაფრთხოების წესებთან შესაბამისობის ანალიზი

გამოყენებული წესები - **„შენობა-ნაგებობის უსაფრთხოების წესები“**

ჩამოთვალეთ შენობის დაკავებულებები და აღწერეთ თითოეული გამოყენება : **Idა II შნობის მონაცემები ერთად არისმოცემული**
1. სასაწყობე ჯგუფი სწ-2 მიწისპირა და მიწის დონის ზედა 2 სართული. (ავტოსადგომი -1.50და -+1.45 და +4,20 ნიშნულებზე)

კონსტრუქციის ტიპი:	
განსაზღვრეთ კონსტრუქციის არსებული შენობისთვის: მაგალითი: II-A, II-B, V-A, V-B	
განსაზღვრეთ კონსტრუქციის ტიპი ახალი შენობისთვის: მაგალითი: II-A, II-B, V-A, V-B	I-B მიწის დონის ზემოთ მიწის დონის ქვემოთ
შერეული კონსტრუქციის შემთხვევაში მიუთითეთ ტიპები, რომელიც გამოყენებული იქნება, განსაზღვრეთ ტიპები და მათი მდებარეობა:	

სიმაღლის შეზღუდვები ცხრილი 503 -ის მიხედვით		
დაკავებულობები	**დასაშვები სართულიანობა**	**შემოთავაზებული სართულიანობა**
1. სასაწყობე ჯგუფი სწ-2	7340	მიწისპირა სართული -1,5 ნიშნულზე
2.სასაწყობე ჯგუფი სწ-2	7340	+1,45 ნიშნულზე
3. სასაწყობე ჯგუფი სწ-2	7340	+4,20 ნიშნულზე
	დასაშვები სიმაღლე	
შენობის სიმაღლე =	48.8	8.85 მ. (0.00დან კიბის გადახურვა)
მიწის დონის ზემოთ სართულ(ებ)ის რაოდენობა =	11	3

ფართობის შეზღუდვები ცხრილი 503 -ის მიხედვით		
დაკავებულობები	**დასაშვები ფართობი (სართულზე)**	**შემოთავაზებული ფართობი (სართულზე)**

1. სასაწყობე ჯგუფი სწ-2 (1 სართულზე)	**შეუზღუდავი**	1113,7მ² (-1.50 ნიშნულზე)
1. სასაწყობე ჯგუფი სწ-2 (2 სართულზე)	**შეუზღუდავი**	1113,7 მ² (+1.45ნიშნულზე)
2. სასაწყობე ჯგუფი სწ-2 (3სართულზე)	**შეუზღუდავი**	1123,1 მ² (+4.20 ნიშნულზე)
შემოთავაზებული ფართობების ჯამი =	3350,5მ²	
სართულების რაოდენობა =	3	
შენობის საერთო ფართობი =	3498,6 მ²	

გარე კედლის ცეცხლმედეგობისა და ღიობისადმი მოთხოვნები

ცხრილების 602-ის და 705.8 -ის მიხედვით

გარე კედელი	**ხანძარსაწინააღმდეგო მანძილი** (მეტრი)	**ცეცხლმედეგობის ხარისხი** (საათი)		**კედლის ღიობების ფართობი** (კედლის %)					
		მოთხოვნილი	**გათვალისწინებული**	**დასაშვები**			**გათვალისწინებული**		
				დაცული	**დაუცველი საშხეფებით**	**დაუცველი**	**დაცული**	**დაუცველი საშხეფებით**	**დაუცველი**
ა-ნ	9	0	0	არ მოეთხოვება	არ მოეთხოვება	შეუზღუდავი			აკმაყოფილებს
1-4	6,5მ	1	1	შეუზღუდავი	შეუზღუდავი	45%			აკმაყოფილებს
ნ-ა	9<	0	0	შეუზღუდავი	შეუზღუდავი	შეუზღუდავი			აკმაყოფილებს
4-1	9<	0	0	არ მოეთხოვება	არ მოეთხოვება	შეუზღუდავი			აკმაყოფილებს
ლ-ნ	7,1მ	1	1	შეუზღუდავი	შეუზღუდავი	45			

ხანძრისაგან დაცვის სისტემებისადმი მოთხოვნები

დაკავებულობები/სივრცეები/გასასვლელი საშუალებები	**ავტოსაშხეფი სისტემა**	**ალტერნატიული ავტომატური ცეცხლსაქრობი სისტემები**	**სახანძრო განგაშისა, კვამლაღმომჩენი და ცეცხლაღმომჩენი სისტემები**	**სახანძრო მილდგარების სისტემები**	**კვამლის საკონტროლო სისტემები**	**ხელის ცეცხლმაქრები**	**საავარიო განგაშის სისტემები**
1. სასაწყობე ჯგუფი სწ-2 (ავტოსადგომი) III სართული			**კი**	**კი** სახანძრო კარადები	**კი** გუნებრივი განიავება	**კი**	
კიბის უჯრედი			**კი**	**კი** (მილდგარი)	**კი** გუნებრივი განიავება		
ლიფტები			**კი**		**კი** (შახტა დაწნევის სისტემით)		
სახანძრო-სამაშველო სამსახურის მიერ გამოსაყენებელი მისაერთებლები			**კი**				

სახანძრო ტუმბოები და წყლის რეზერვუარი	კი საცხოვრებელი შენობის -3,10 ნიშნულზე

განიავებისადმი მოთხოვნები		
დაკავებულობები/სივრცეები/გასასვლელი საშუალებები	ბუნებრივი განიავება	ხელოვნური განიავება
სასაწყობო ჯგუფი სწ-2 (ავტოსადგომი)	კი	
კიბის უჯრედი	კი	
ლიფტები		კი

თითოეული სართულიდან გასასვლელი საშუალება									
სართულები	დაკავებულობა და დაკავებულობის დატვირთვის ჯამური მაჩვენებელი	მოთხოვნილი გასასვლელების/გასასვლელთან მისადგომის რაოდენობა	გათვალისწინებული გასასვლელების/გასასვლელთან მისადგომის რაოდენობა და ტიპი	გასასვლელი საშუალებების სიგანე(მეტრი)					
				გზა-კიბეები		დერაფანი,		გასასვლელის გზა-კარი	
				მოთხოვნილი	გათვალისწინებული	მოთხოვნილი	გათვალისწინებული	მოთხოვნილი	გათვალისწინებული
III სართული	სწ-2 დ.დ- 180	2	2	2	2			82 სმ.	82 სმ.

წყალსადენი სისტემის ფიქსირებული მოწყობილობების რაოდენობა ცხრილი 1602.1-ის მიხედვით													
სართულები	დაკავებულობა და დაკავებულობის დატვირთვის ჯამური მაჩვენებელი	ფიქსირებული მოწყობილობები(ცალი)											
		უნიტაზი		ტუალეტის ხელსაბანები		აბაზანა/შხაპი		სასმელი წყლის ფანტანი		სამომსახურეო ნიჟარა		სამზარეულოს ნიჟარა	
		მოთხოვნილი	გათვალისწინებული	მოთხოვნილი	გათვალისწინებული	მოთხოვნილი	გათვალისწინებული	მოთხოვნილი	გათვალისწინებული	მოთხოვნილი	გათვალისწინებული	მოთხოვნილი	გათვალისწინებული
III სართული (ავტოსადგომი)	სწ-2	-	-	-	-	-	-	-	-	-	-	-	-



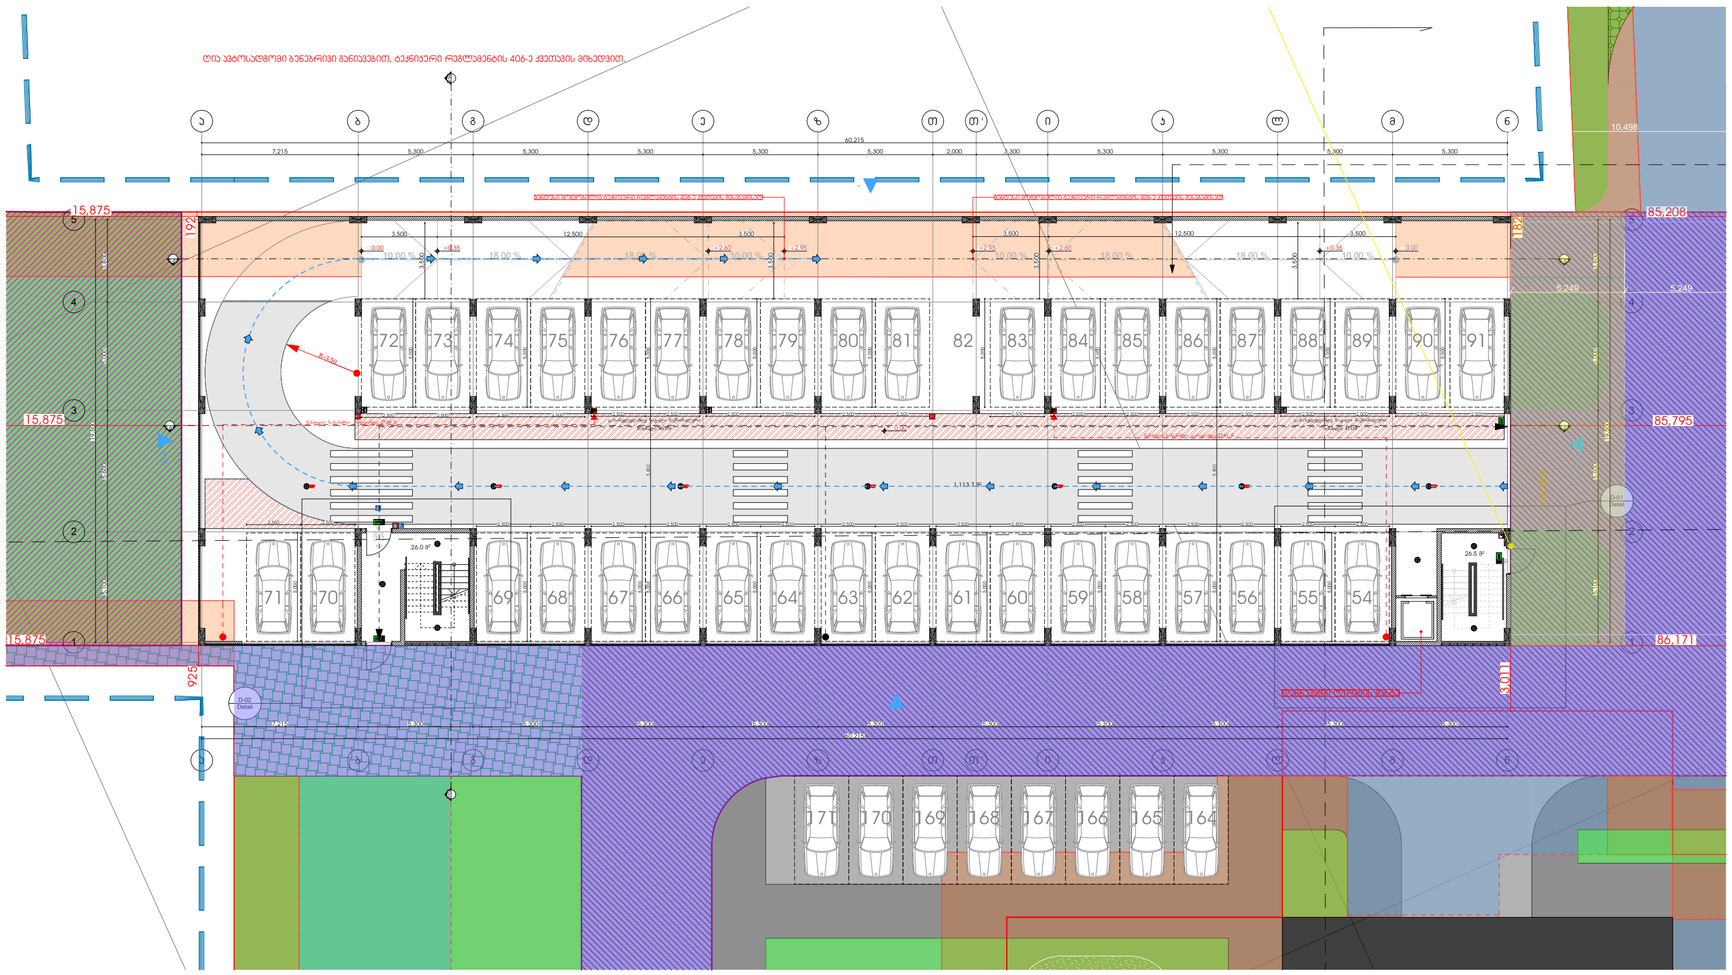

მრავალფუნქციური საცხოვრებელი სახლი

ა ბლოკი

დამკვეთი

საკადასტრო კოდი: 01.12.01.005.619

სიტუაციური სქემა



ა ბლოკი

ტექნიკურ-ეკონომიკური მაჩვენებლები

* ჭიშკის ნაკვეთის ფართობი (კვ.მ) – 6807
* საცხოვრებელი ფართობი (კვ.მ) –
* საოფისე ფართობი (კვ.მ) –
* კომერციული ფართობი (კვ.მ) –
* საზაფხულო ფართობი (კვ.მ) –
* კიბის უჯრედის და სალარანის ფართობი (კვ.მ) –52.5
* დამხმარე ფართობი (კვ.მ) –
* ავტოსადგომის ფართობი (კვ.მ) –1113.7
* ქ1 განაშენიანების ფართობი (კვ.მ) –2474.9
* ქ2 განაშენიანების ინტენსივობის ფართობი (კვ.მ) – 31 579.3
* ქ3 გამწვანების ფართობი (კვ.მ) – 20 02.9

*გარე ავტოსადგომების ფართი- 100.0

შენიშვნები:

* ნახაზი შესრულებულია სანტიმეტრებში
* ნახაზზე მოცემულია არქიტექტურული და კონსტრუქციული ნიშნულები
* არქიტექტურულ გეგმებზე დატანილია სანძარსაწინააღმდეგო სისტემა

ჰიდროგეო ანნიშვნები

საპროექტო ორგანიზაცია

თანამდებობა	გვარი	ხელმოწერა
მთ.არქიტექტორი	ლგალაკტიონი	
არქიტექტორი	ლრუხაძე	
დაპროექტა		
კონსტრუქტორი		
პროექტ. მენეჯერი		

ნახაზის სახელი

პირველი სართულის გეგმა

ფურცლის ნომერი

ფორმატი	მასშტაბი
A2	1:200
თარიღი	რევიზია №

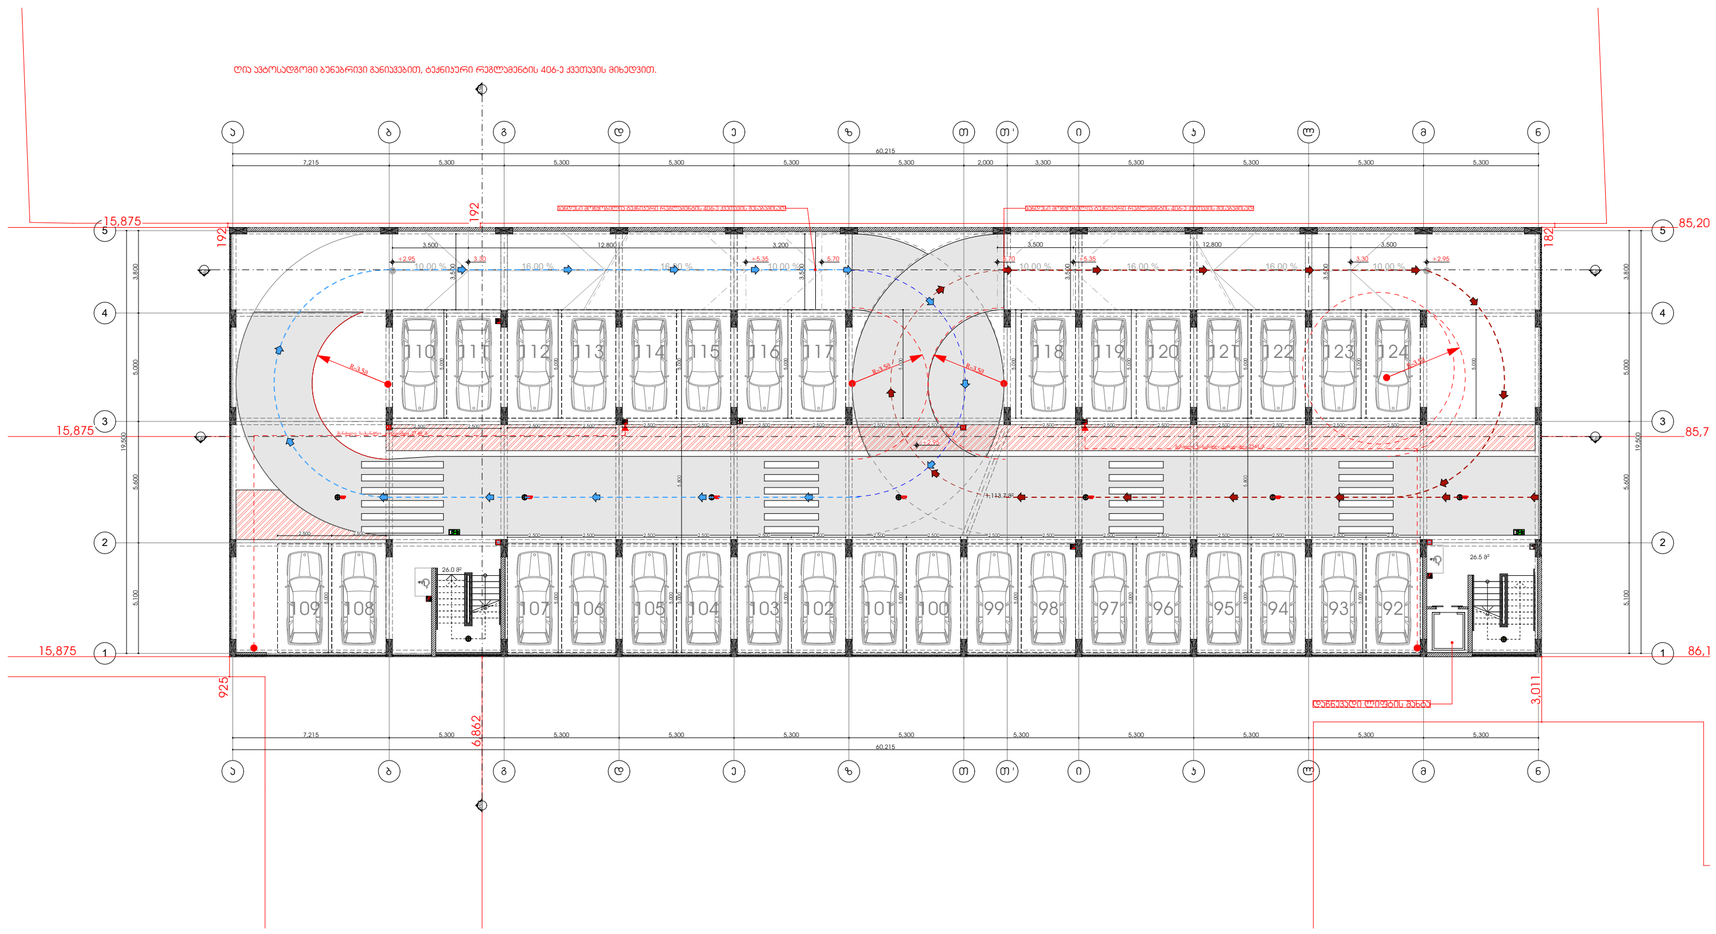

მრავალფუნქციური საცხოვრებელი სახლი

ა ბლოკი

დამკვეთი

საკადასტრო კოდი: 01.12.01.005.619

სიტუაციური სქემა



ა ბლოკი

ტექნიკურ-ეკონომიკური მაჩვენებლები
* მიწის ნაკვეთის ფართობი (კვ.მ) – 6807
* საცხოვრებელი ფართობი (კვ.მ) –
* საოფისე ფართობი (კვ.მ) –
* კომერციული ფართობი (კვ.მ) –
* საზოგადო ფართობი (კვ.მ) –
* კიბის უჯრედის და სალარანის ფართობი (კვ.მ) –52.5
* დამხმარე ფართობი (კვ.მ) –
* ავტოსადგომის ფართობი (კვ.მ) –1113.7
* კ1 განაშენიანების ფართობი (კვ.მ) –2474.9
* კ2 განაშენიანების ინტენსივობის ფართობი (კვ.მ) – 31 579.3
* კ3 გამწვანების ფართობი (კვ.მ) – 20 02.9

შენიშვნები:
* ნახაზი შესრულებულია სანტიმეტრებში
* ნახაზზე მოცემულია არქიტექტურული და კონსტრუქციული ნიშნულები
* არქიტექტურულ გეგმებზე დატანილია ხანძარსაწინააღმდეგო სისტემა

კორპუსების ნუმერაცია

საპროექტო ორგანიზაცია

თანამდებობა	გვარი	ხელმოწერა
მთ.არქიტექტორი	ლ.ცაავლაკიდი	
არქიტექტორი	ლ.ტუხაძე	
დაკვშაპა		
კონსტრუქტორი		
პროექტ. მენეჯერი		

ნახაზის სახელი

მეორე სართულის გეგმა

შეკვეთის ნომერი

ფორმატი	მასშტაბი
A2	1:200
თარიღი	რევიზია №

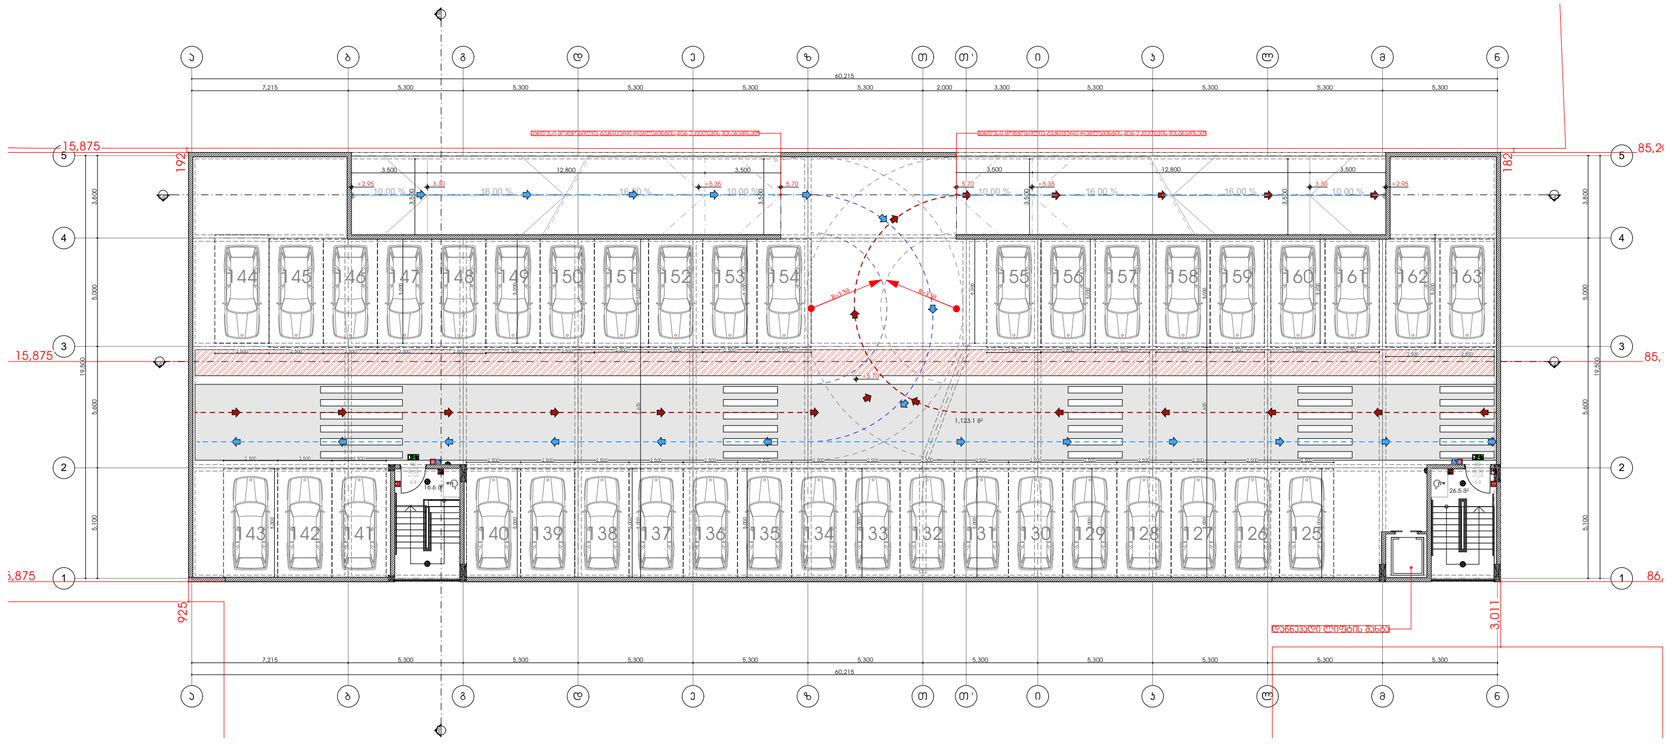

მრავალფუნქციური საცხოვრებელი სახლი

ა ბლოკი

დამკვეთი

საკადასტრო კოდი: 01.12.01.005.619

სიტუაციური სქემა



ა ბლოკი

ტექნიკური-ეკონომიკური მაჩვენებლები
* მიწის ნაკვეთის ფართობი (კვ.მ) – 6807
* საცხოვრებელი ფართობი (კვ.მ) –
* საოფისე ფართობი (კვ.მ) –
* კომერციული ფართობი (კვ.მ) –
* საზაფხულო ფართობი (კვ.მ) –
* კიბის უჯრედის და სადარბაზოს ფართობი (კვ.მ) –52.5
* დამხმარე ფართობი (კვ.მ) –
* ავტოსადგომის ფართობი (კვ.მ) –1113.7
* კ1 განაშენიანების ფართობი (კვ.მ) –2474.9
* კ2 განაშენიანების ინტენსივობის ფართობი (კვ.მ) – 31 579.3
* კ3 გამწვანების ფართობი (კვ.მ) – 20 02.9

შენიშვნები:
* ნახაზი შესრულებულია სანტიმეტრებში
* ნახაზზე მოცემულია არქიტექტურული და კონსტრუქციული ნიშნულები
* არქიტექტურულ გეგმებზე დატანილია ხანძარსაწინააღმდეგო სისტემა

ეიროგითი აღნიშვნები

საპროექტო ორგანიზაცია

თანამდებობა	გვარი	ხელმოწერა
მთ.არქიტექტორი	ლ.ცაავლაკიდი	
არქიტექტორი	ლ.ტუხაძე	
დაკვშაკა		
კონსტრუქტორი		
პროექტ. მენეჯერი		

ნახაზის სახელი

მესამე სართულის გეგმა

შეკვეთის ნომერი

ფორმატი	მასშტაბი
A2	1:200
თარიღი	რევიზია №

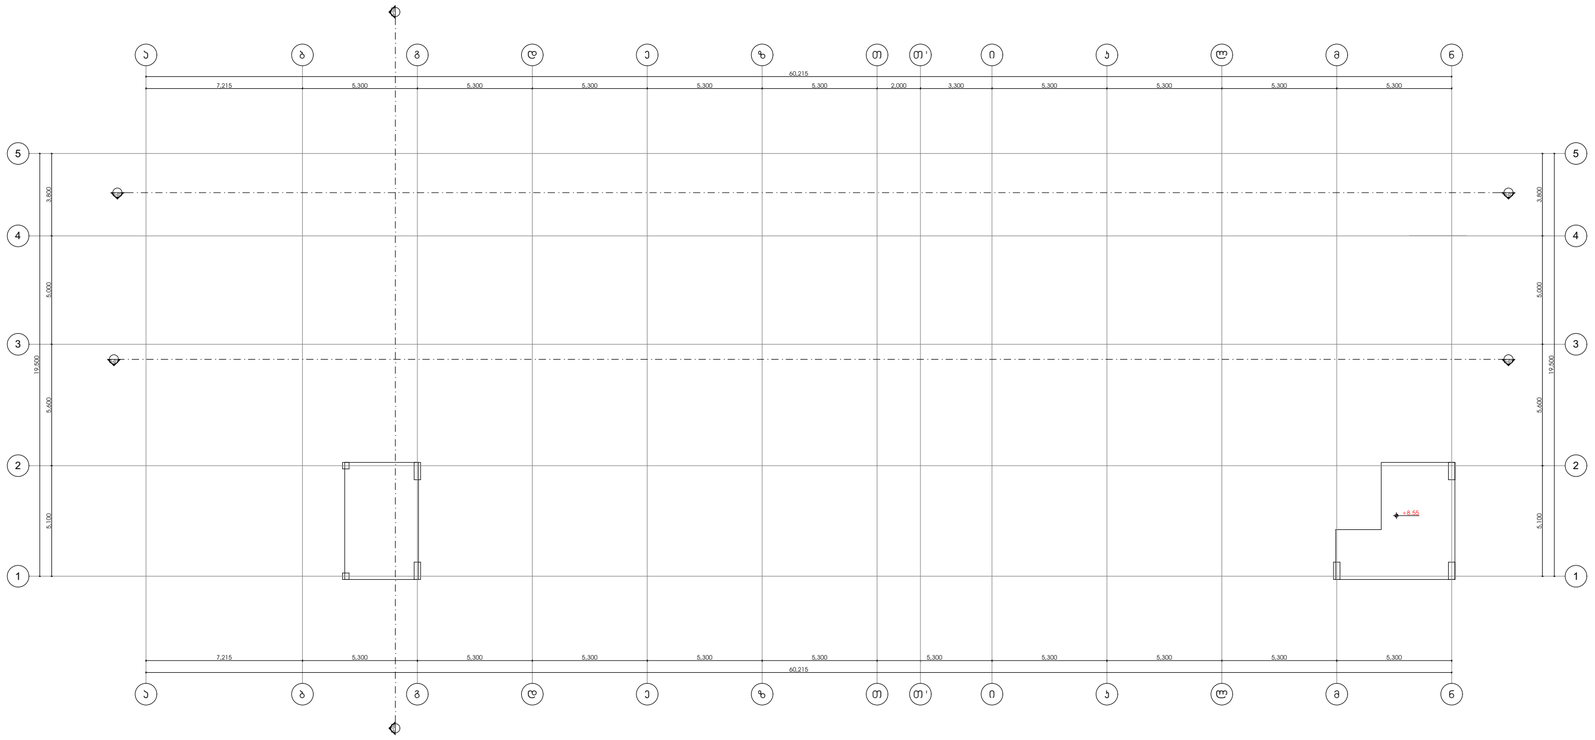

მრავალფუნქციური საცხოვრებელი სახლი

ა ბლოკი

დამკვეთი

საკადასტრო კოდი: 01.12.01.005.619

სიტუაციური სქემა



ა ბლოკი

ტექნიკურ-ეკონომიკური მაჩვენებლები
* მიწის ნაკვეთის ფართობი (კვ.მ) – 6807
* საცხოვრებელი ფართობი (კვ.მ) –
* საოფისე ფართობი (კვ.მ) –
* კომერციული ფართობი (კვ.მ) –
* საზაფხულო ფართობი (კვ.მ) –
* კიბის უჯრედის და სადარბაზოს ფართობი (კვ.მ) –
* დამხმარე ფართობი (კვ.მ) –
* ავტოსადგომის ფართობი (კვ.მ) –
* ქ1 მანაშენიანების ფართობი (კვ.მ) –2474.9
* ქ2 მანაშენიანების ინტენსივობის ფართობი (კვ.მ) – 31 579.3
* ქ3 მამწვანების ფართობი (კვ.მ) – 20 02.9

შენიშვნები:

* ნახაზი შესრულებულია სანტიმეტრებში

* ნახაზზე მოცემულია არქიტექტურული და კონსტრუქციული ნიშნულები

* არქიტექტურულ გეგმებზე დატანილია სანძარსაწინააღმდეგო სისტემა

ეირონითი აღნიშვნები

საპროექტო ორგანიზაცია

თანამდებობა	გვარი	ხელმოწერა
მთარმომტებლობრი	ლაკლაკველიძე	
არქიტექტორი	ლორხაძე	
დაპროექტა		
კონსტრუქტორი		
პროექტ. მენეჯერი		

ნახაზის სახელი

კიბის უჯრედის გადახურვა

შეკვეთის ნომერი

ფორმატი	მასშტაბი
A2	1:200
თარიღი	რევიზია №

N

გზა კიბე
პირველ სართულზე
მ. 1:100

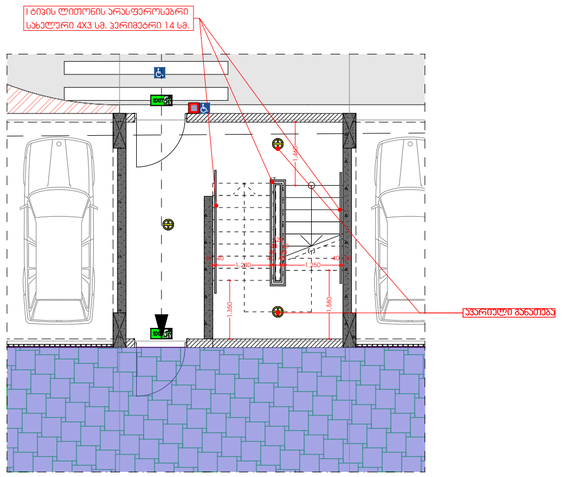

გზა კიბე
პირველ სართულზე
მ. 1:100

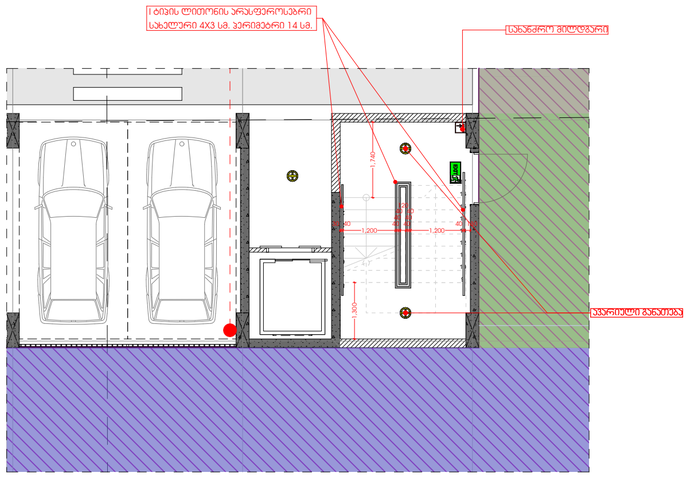

მრავალფუნქციური საცხოვრებელი სახლი

ა ბლოკი

დამკვეთი

საკადასტრო კოდი: 01.12.01.005.619

სიტუაციური სქემა



ა ბლოკი

ტექნიკური-ეკონომიკური მაჩვენებლები
* ჰიწის ნაკვეთის ფართობი (კვ.მ) – 6807
* საცხოვრებელი ფართობი (კვ.მ) –
* საოფისე ფართობი (კვ.მ) –
* კომერციული ფართობი (კვ.მ) –
* საზაფხულო ფართობი (კვ.მ) –
* კიბის უჯრედის და სადარბაზოს ფართობი (კვ.მ) –
* დამხმარე ფართობი (კვ.მ) –
* ავტოსადგომის ფართობი (კვ.მ) –
* კ1 განაშენიანების ფართობი (კვ.მ) –2474.9
* კ2 განაშენიანების ინტენსივობის ფართობი (კვ.მ) – 31 579.3
* კ3 გამწვანების ფართობი (კვ.მ) – 20 02.9

შენიშვნები:

* ნახაზი შესრულებულია სანტიმეტრებში

* ნახაზზე მოცემულია არქიტექტურული და კონსტრუქციული ნიშნულები

* არქიტექტურულ გეგმებზე დატანილია სანძარსაწინააღმდეგო სისტემა

ავტორების ანონიშნები

საპროექტო ორგანიზაცია

თანამდებობა	გვარი	ხელმოწერა
მთ.არქიტექტორი	ლგალაკტიონი	
არქიტექტორი	ლრუხაძე	
დაამშაცა		
კონსტრუქტორი		
პროექტ. მენეჯერი		

ნახაზის სახელი

დეტალები

შეცვლის ნომერი

ფორმატი	მასშტაბი
A2	1:100
თარიღი	რეგისტრაციის №