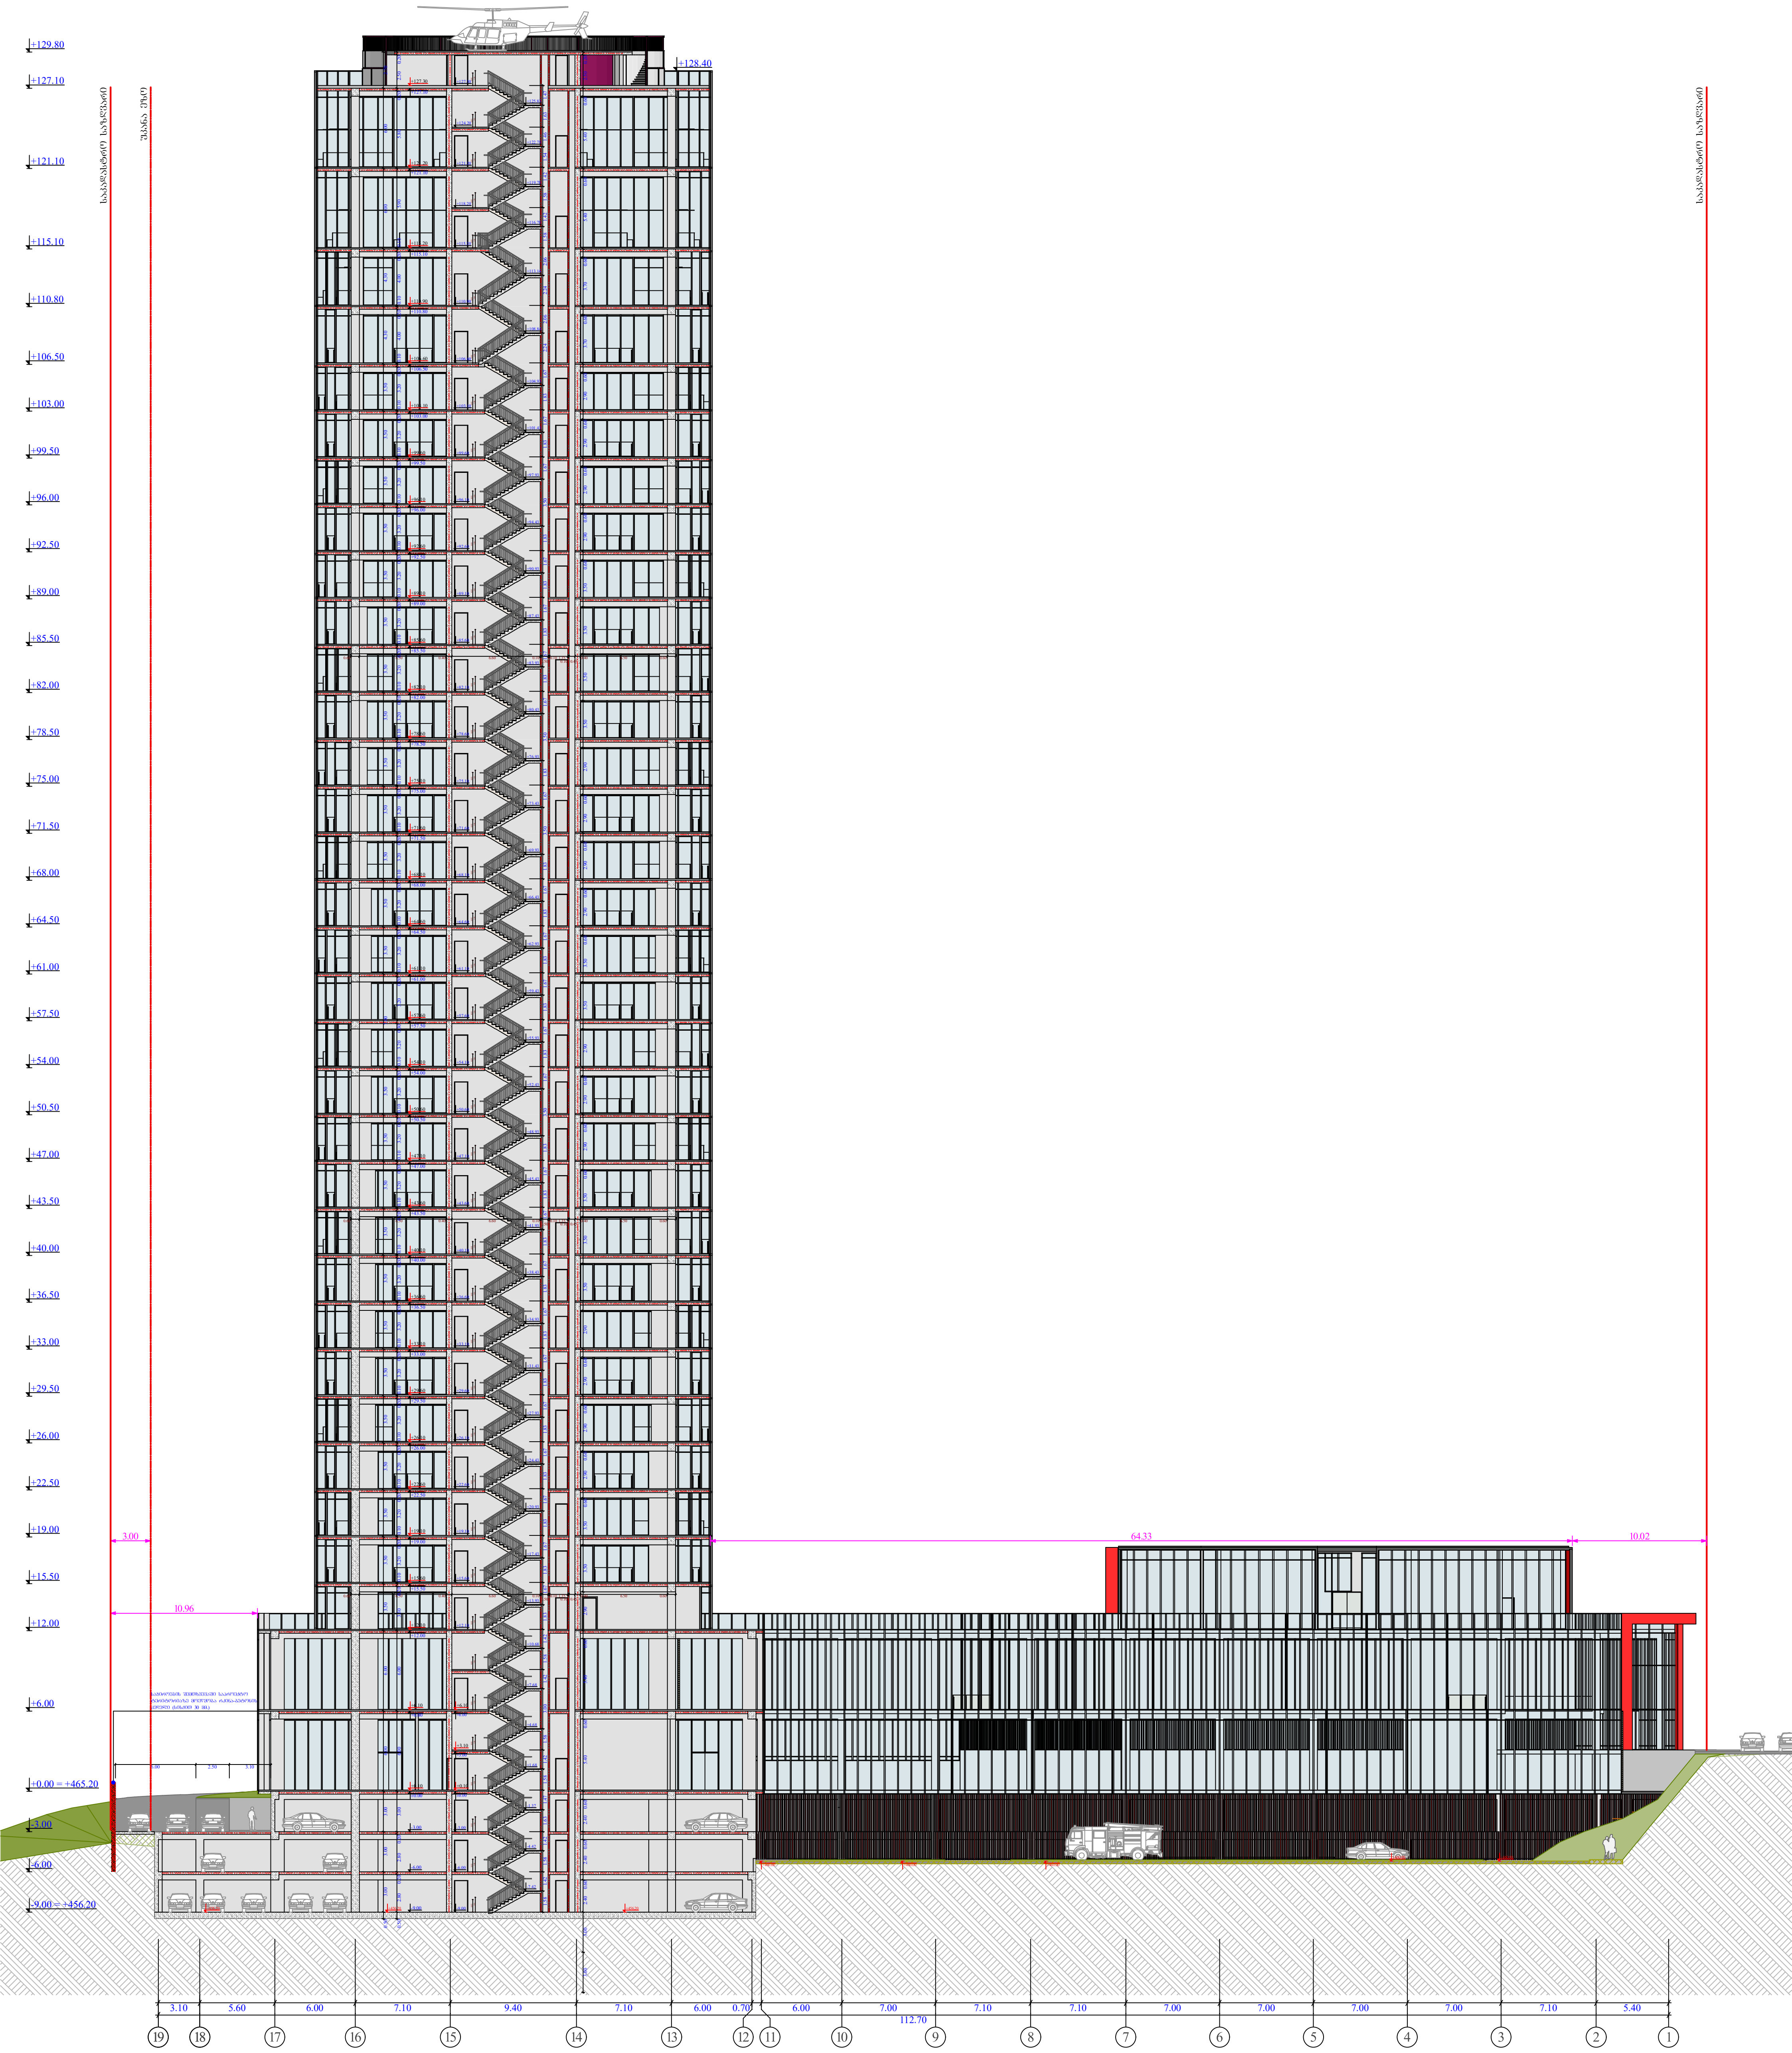

სტადია	ობიექტის მისამართი	ორგანიზაცია	დირექტორი	ვ. ჩიტიძე					A - 3	
მრავალფუნქციური კომპლექსი	ქ. თბილისი, ქუჩა უნივერსიტეტის # 6 ს.კ. 01.14.06.008.364;	შპს თი ბი ეს პალასი ს.კ. 431948048	პრ. ავტორი	მ. პაპუკაშვილი		ჭრილი 19 - 1 ღერძებში	+00.00	არსებული ნიშნული	მასშტაბი	1 : 450
			არქიტექტორი	თ. მაჭანკალაძე			+00.00	საპროექტო ნიშნული	თარიღი	10/01/2023
				ა. თარაშვილი					ფურც.	
				ლ. ქობალია						

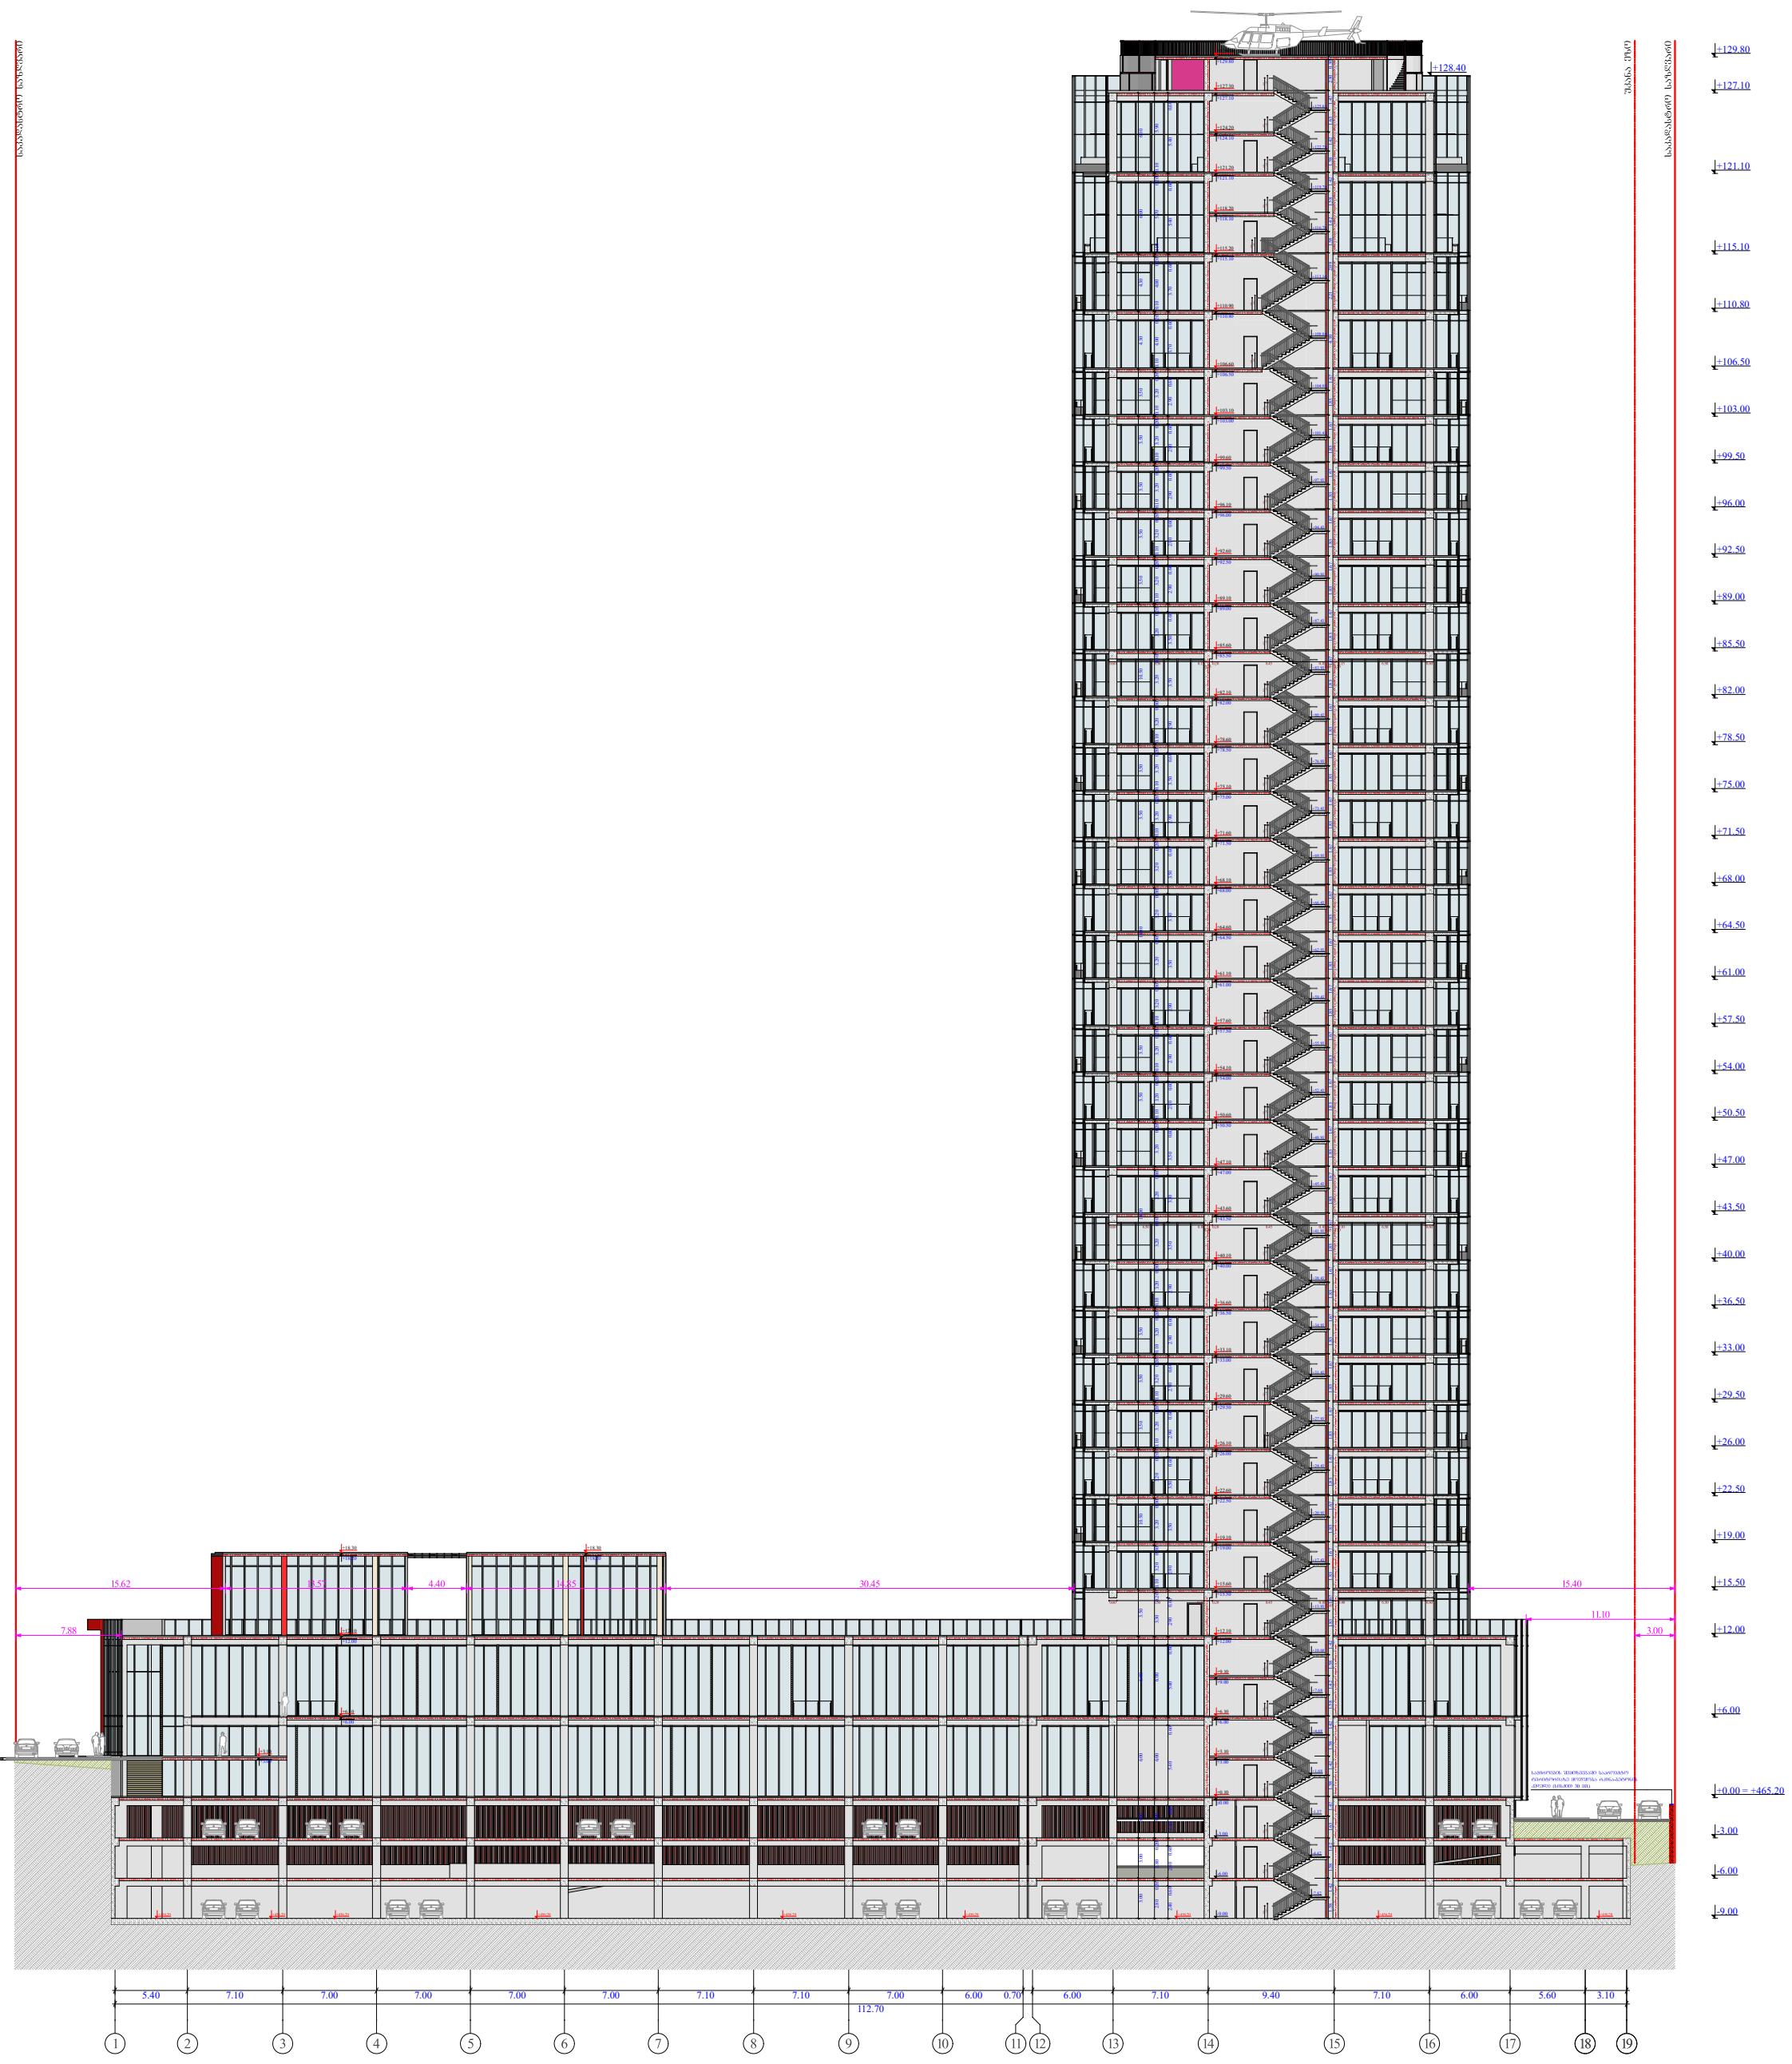

სტადია	ობიექტის მისამართი	ორგანიზაცია	დირექტორი	ვ. ჩიტიძე	
			პრ. ავტორი	მ. პაპუკაშვილი	
მრავალფუნქციური კომპლექსი	ქ. თბილისი, ჭუბა უნივერსიტეტის # 6 ს.კ. 01.14.06.008.364;	შპს თი ბი ეს პალასი ს.კ. 431948048	არქიტექტორი	თ. მაჭანკალაძე ა. თარაშვილი ლ. ქობალია	

ჭრილი 1 - 19 ღერძებში

+00.00 არსებული ნიშნული

+00.00 საპროექტო ნიშნული

A - 3

მასშტაბი	1 : 450
თარიღი	10/01/2023
ფურც.	

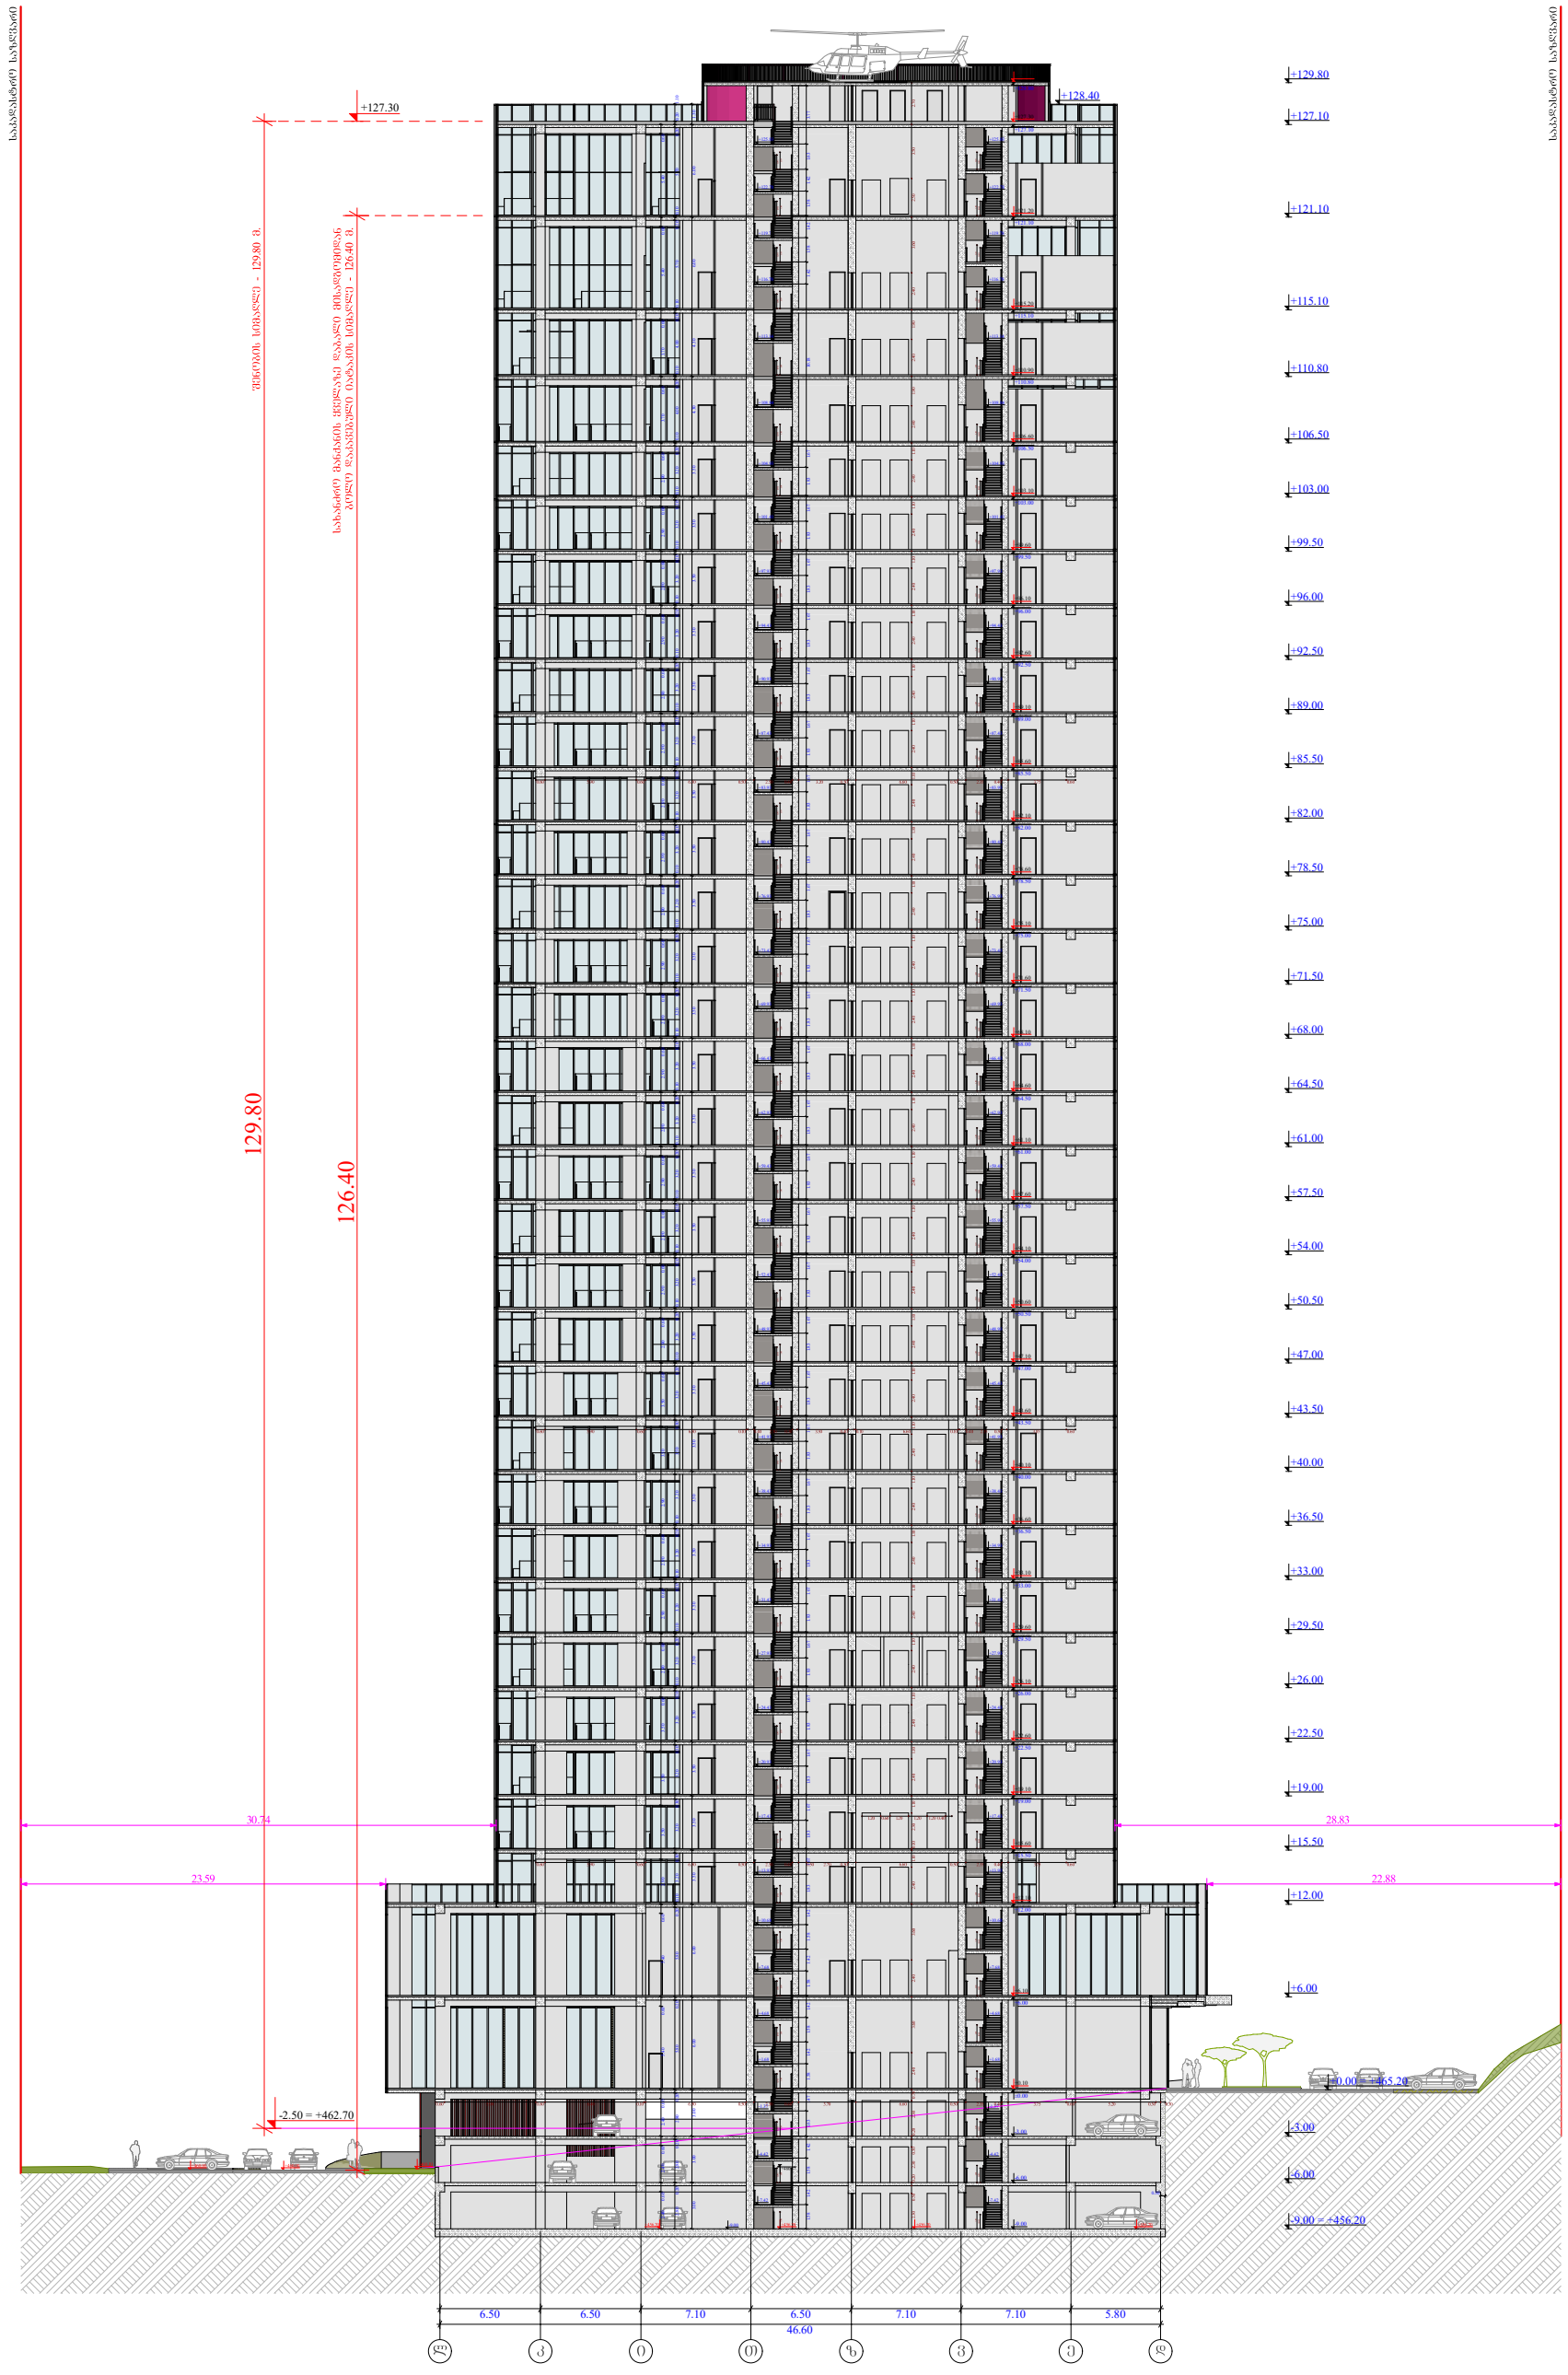

სტადია	ობიექტის მისამართი	ორგანიზაცია	დირექტორი	ვ. ჩიტიძე			A - 3
მრავალფუნქციური კომპლექსი	ქ. თბილისი, ქუჩა უნივერსიტეტის # 6 ს.კ. 01.14.06.008.364;	შპს თი ბი ეს პალასი ს.კ. 431948048	პრ. ავტორი	მ. პაპუკაშვილი		ჭრილი ლ - დ ღერძების	+00.00 არსებული ნიშნული +00.00 საპროექტო ნიშნული	მასშტაბი 1 : 450 თარიღი 10/01/2023 ფურც.
			არქიტექტორი	თ. მაჭანკალაძე ა. თარაშვილი ლ. ქობალია				

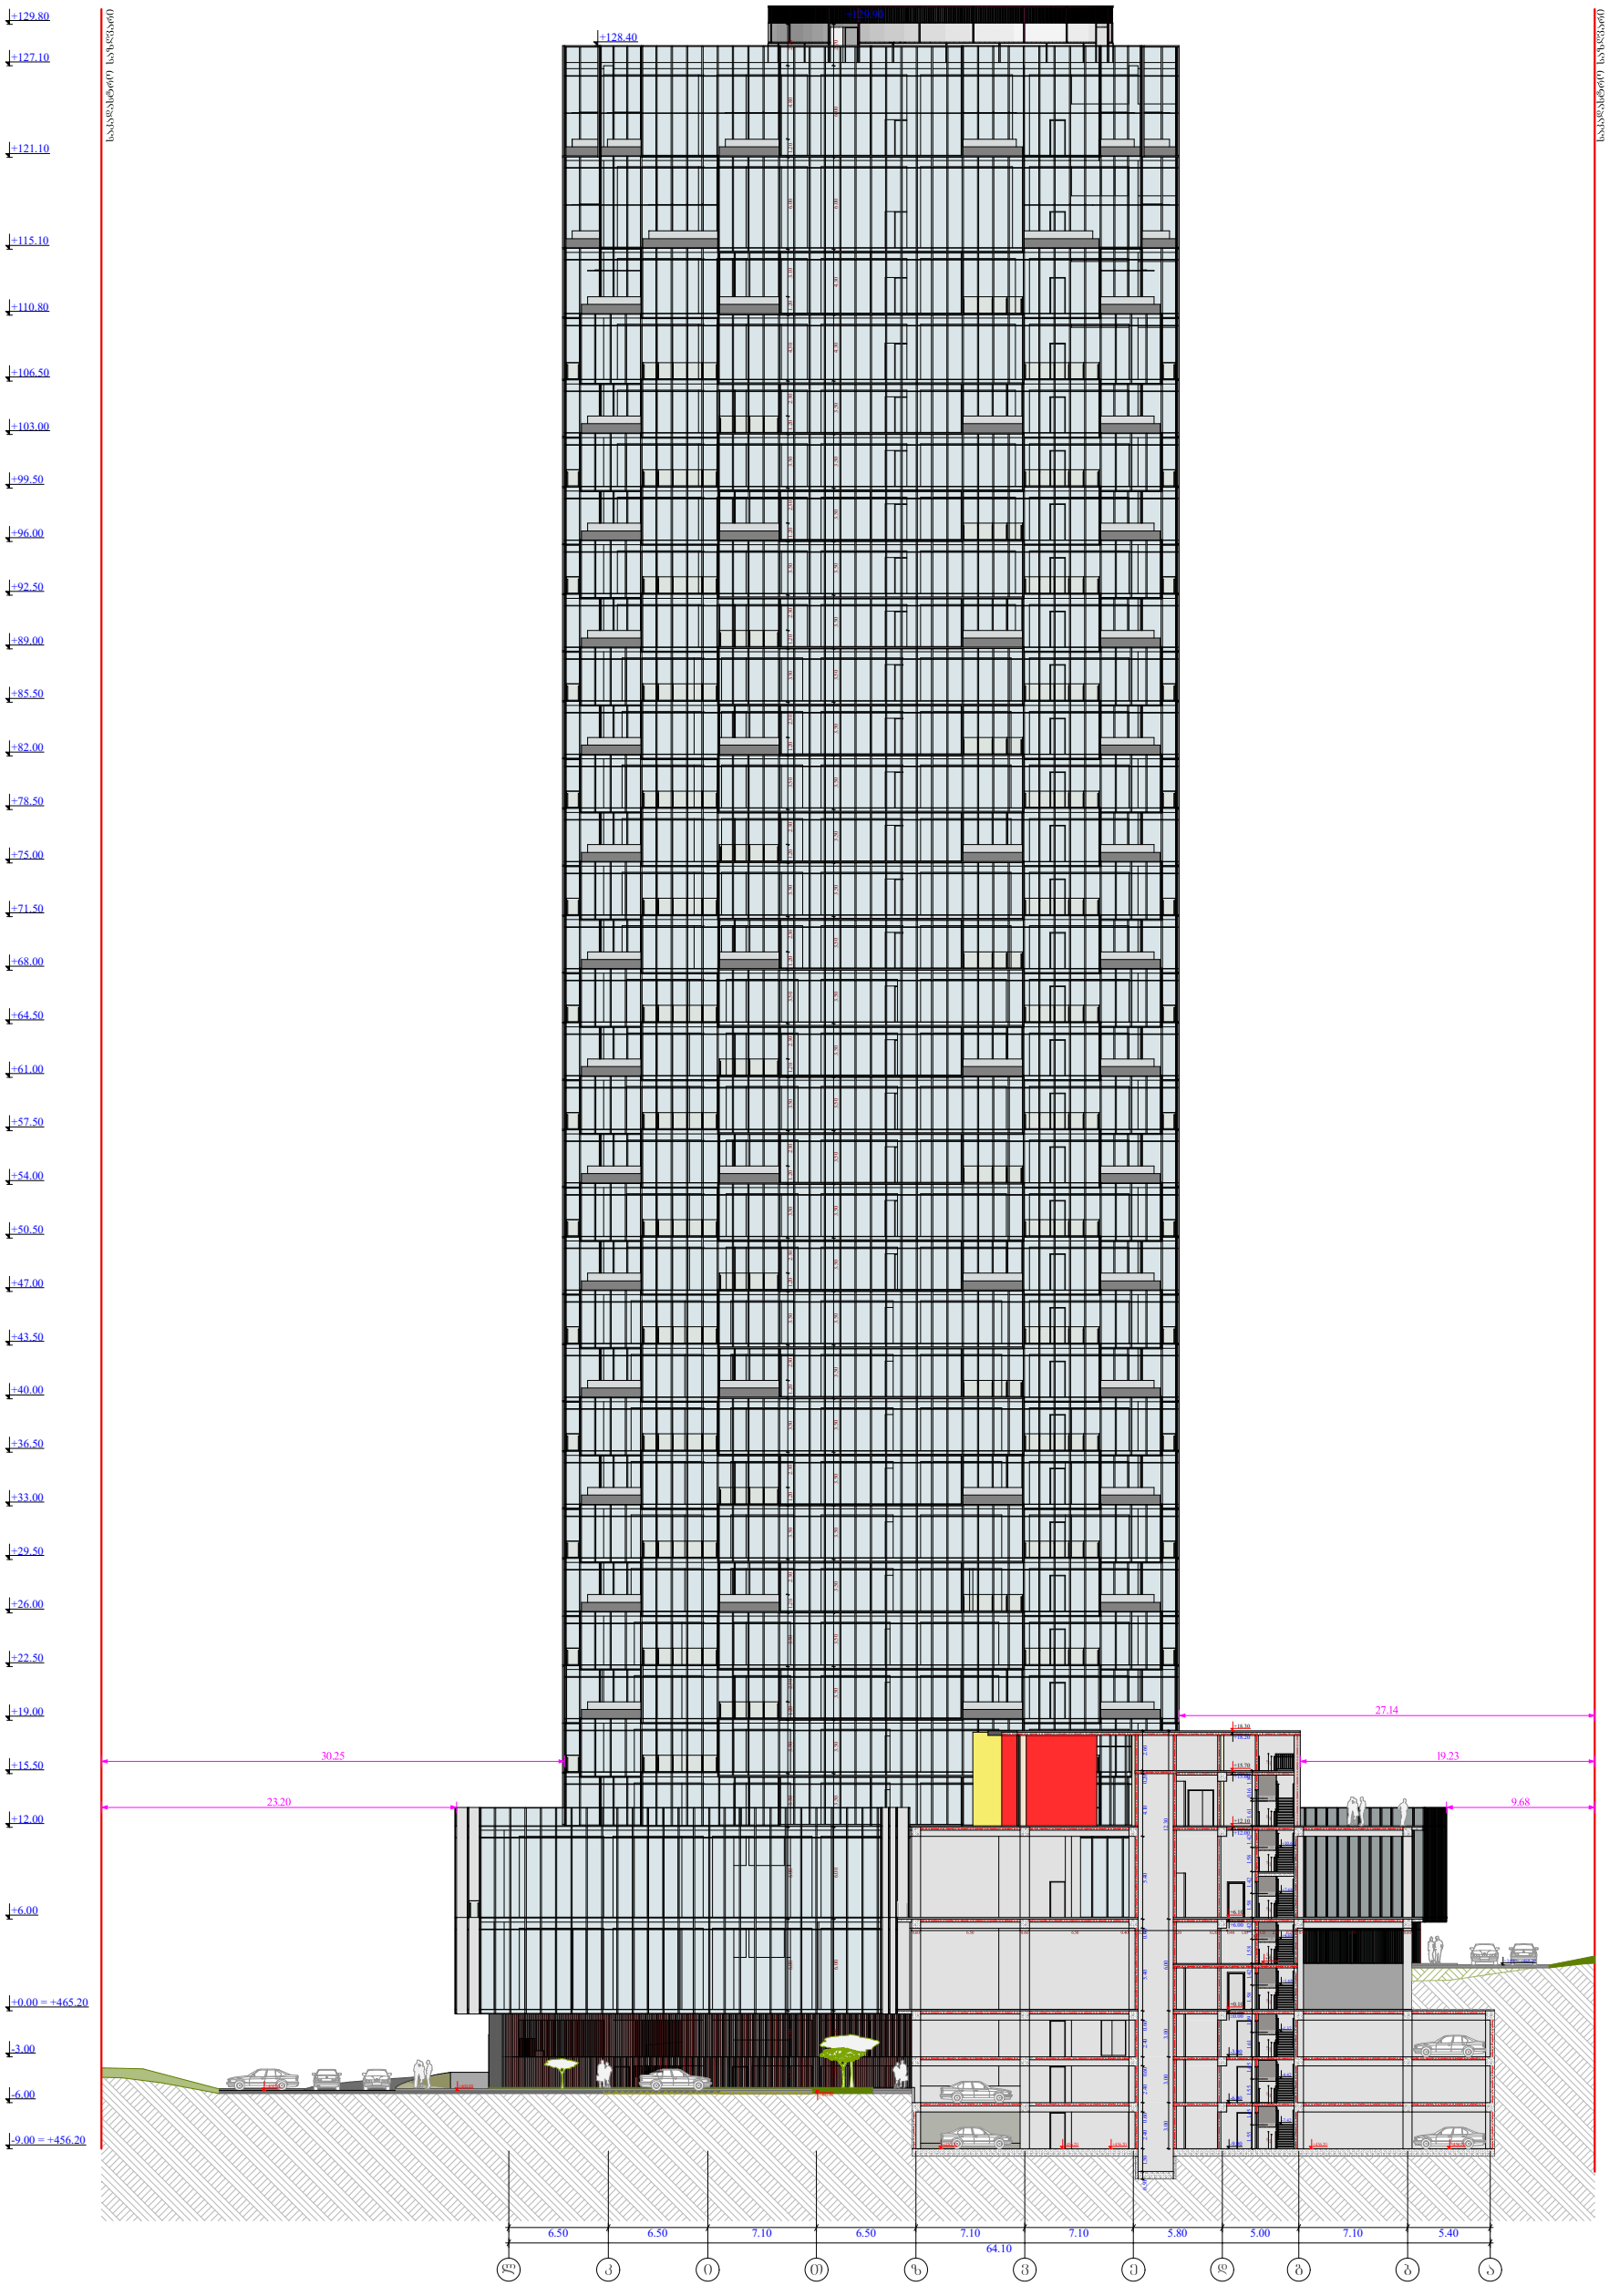

სტადია	ობიექტის მისამართი	ორგანიზაცია	დირექტორი	ვ. ჩიტიძე				A - 3
მრავალფუნქციური კომპლექსი	ქ. თბილისი, ქუჩა უნივერსიტეტის # 6 ს.კ. 01.14.06.008.364;	შპს თი ბი ეს პალასი ს.კ. 431948048	პრ. ავტორი	მ. პაპუკაშვილი		ჭრილი ლ - ა ღერძებში	+00.00 არსებული ნიშნული	მასშტაბი 1 : 450
			არქიტექტორი	თ. მაჭანკალაძე			+00.00 საპროექტო ნიშნული	თარიღი 10/01/2023
				ა. თარაშვილი				ფურც.
				ლ. ქობალია				

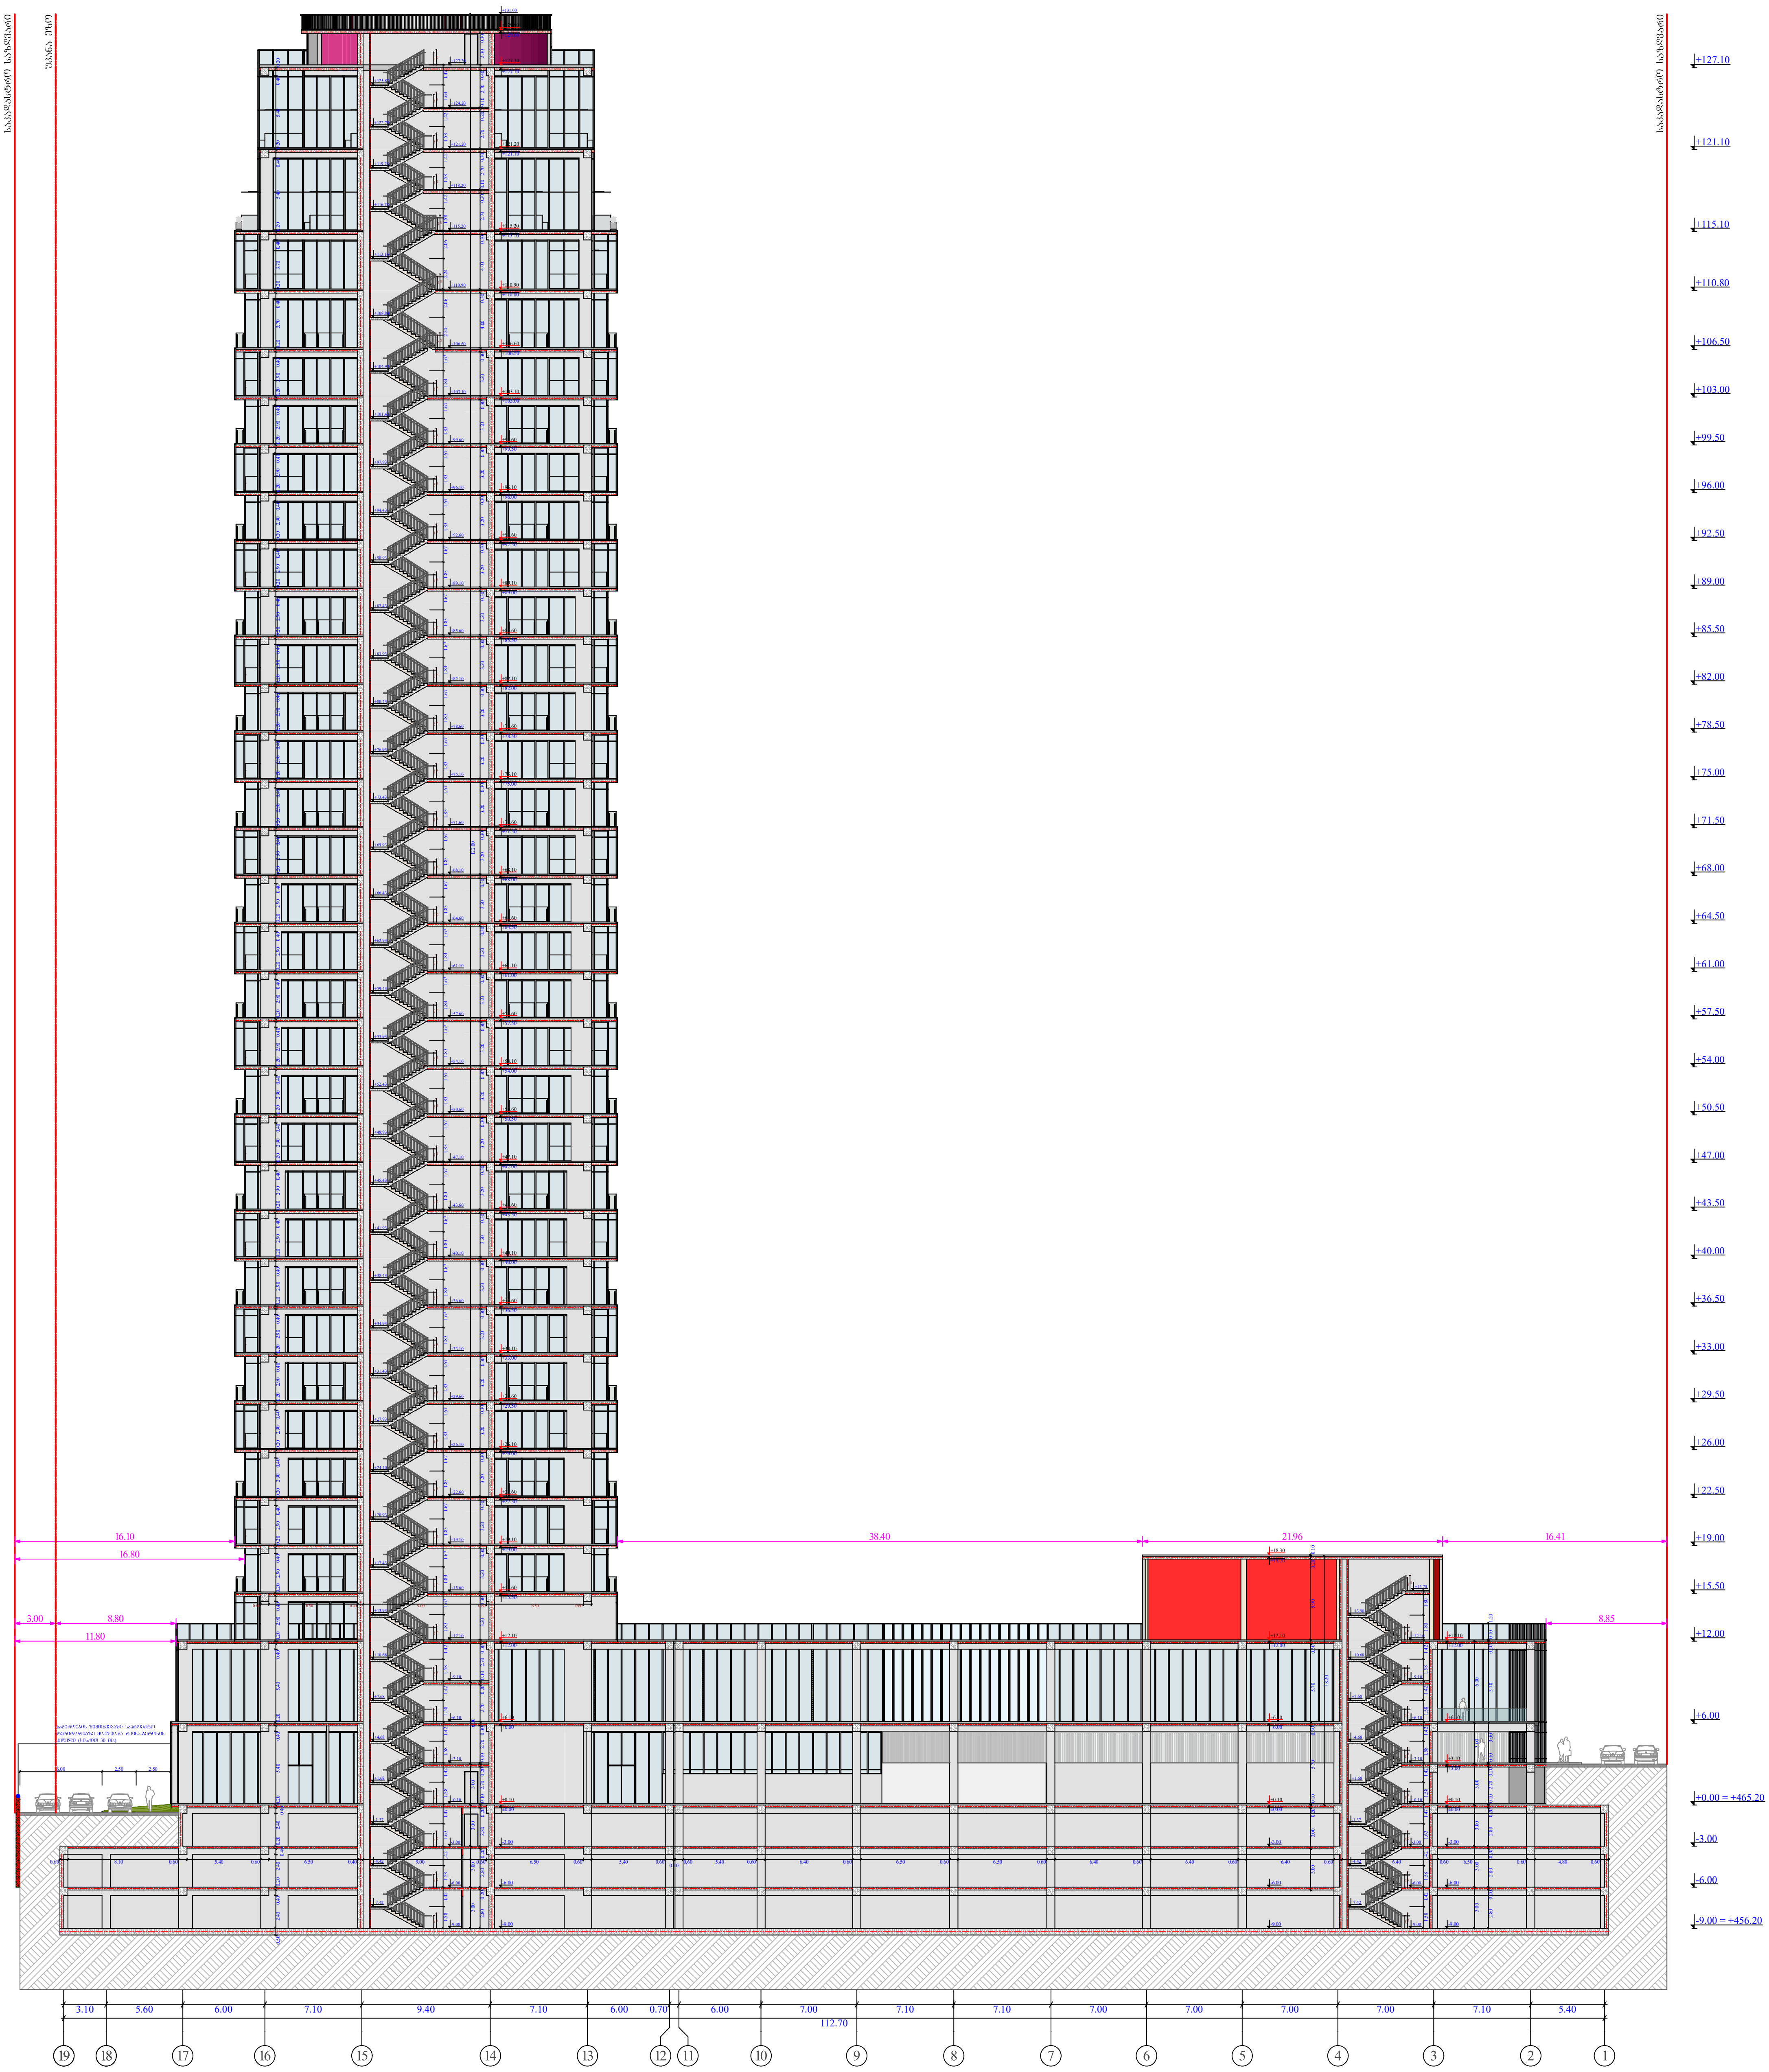

სტადია	ობიექტის მისამართი	ორგანიზაცია	დირექტორი	ვ. ჩიტიძე		
მრავალფუნქციური კომპლექსი	ქ. თბილისი, ქუჩა უნივერსიტეტის # 6 ს.კ. 01.14.06.008.364;	შპს თი ბი ეს პალასი ს.კ. 431948048	პრ. ავტორი	მ. პაპუკაშვილი		ჭრილი 19 - 1 ღერძებში 2
			არქიტექტორი	თ. მაჭანკალაძე		
				ა. თარაშვილი		
				ლ. ქობალია		

+00.00 არსებული ნიშნული

+00.00 საპროექტო ნიშნული

A - 3

მასშტაბი	1 : 450
თარიღი	10/01/2023
ფურც.	

ტიპიური კიბის უჯრედი -3; -2; -1; 0; 1; 31 და 32 სართულებზე

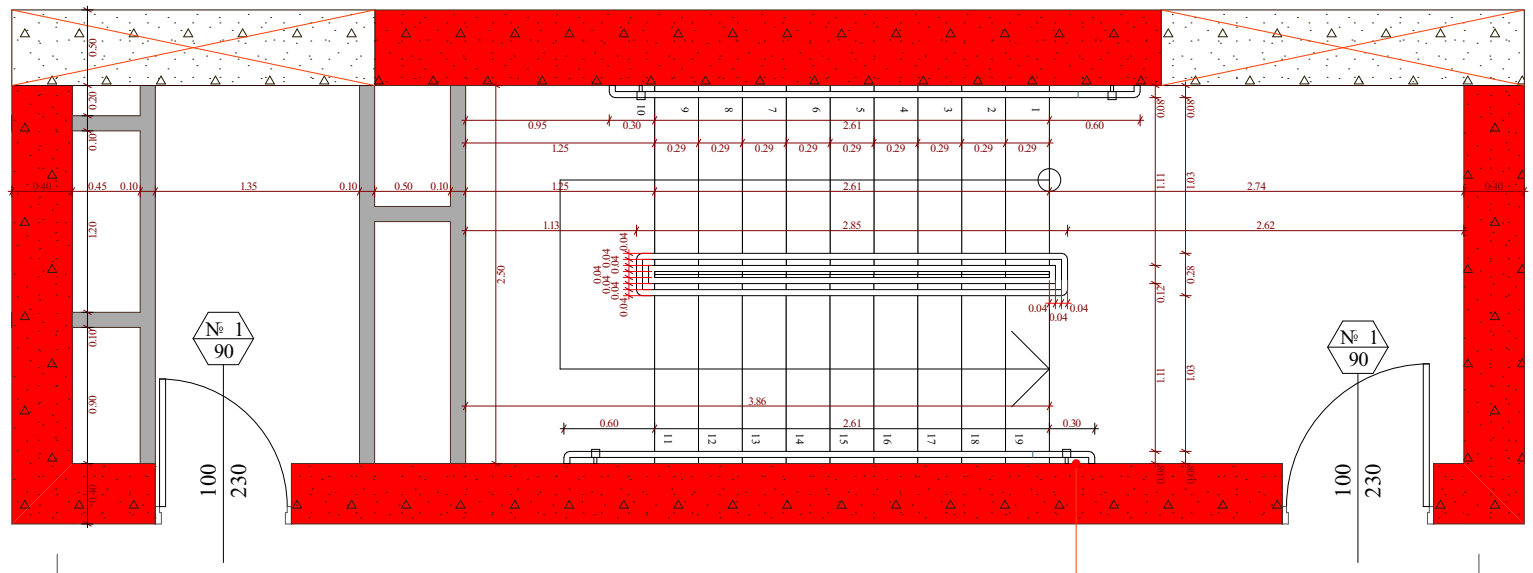

14

15

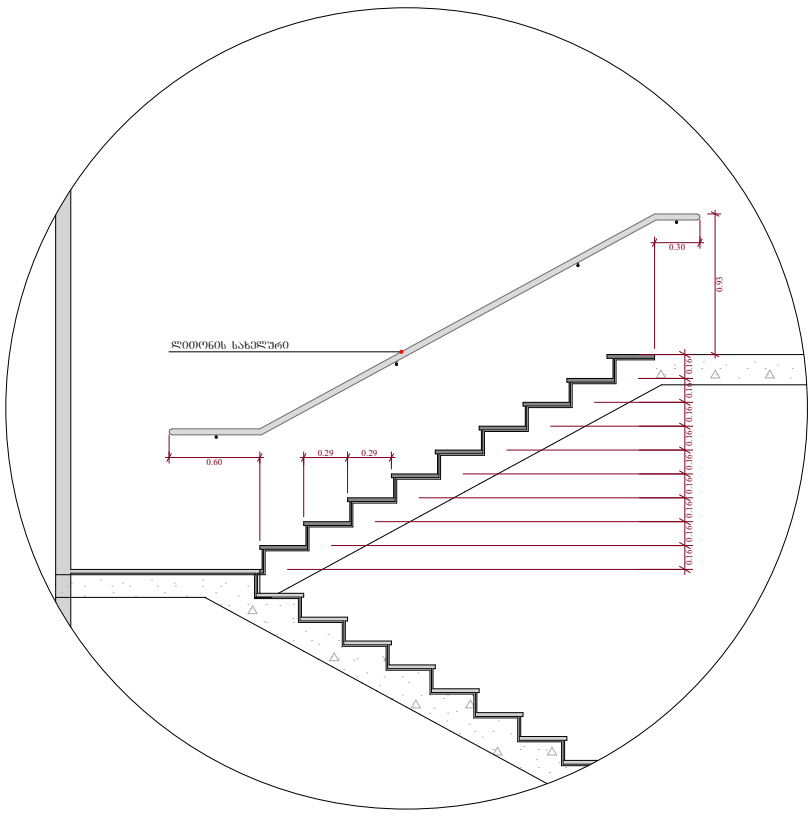

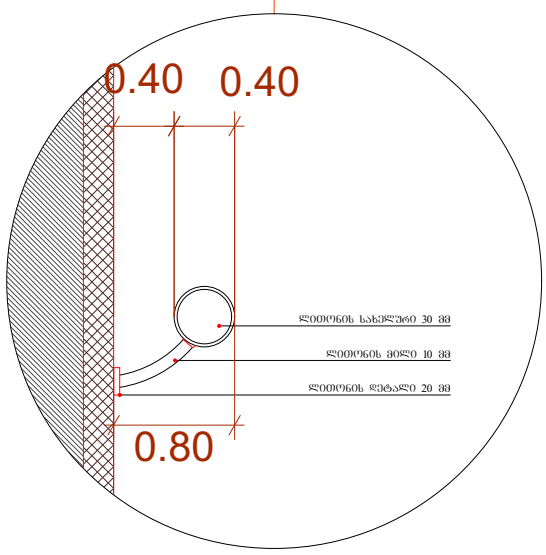

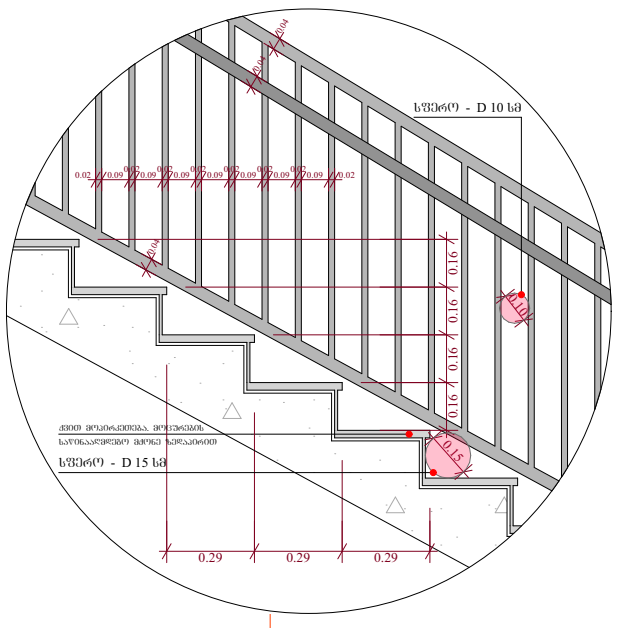

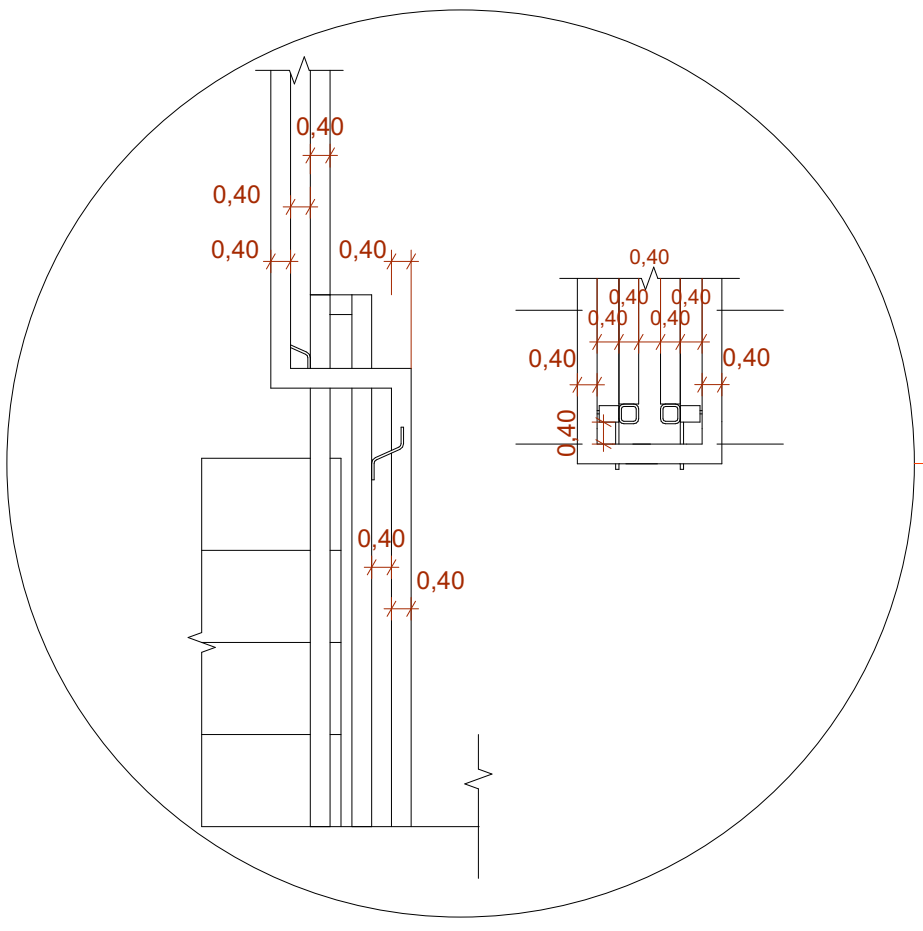

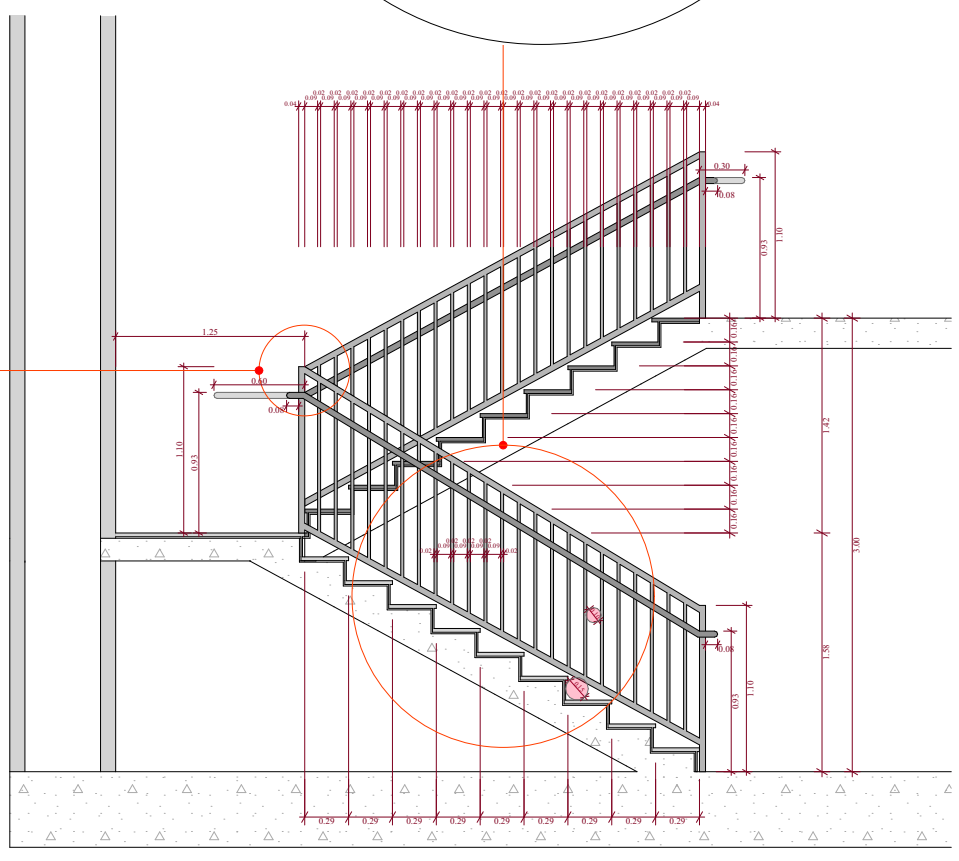

სტადია	ობიექტის მისამართი	ორგანიზაცია	დირექტორი	ვ. ჩიტიძე		
მრავალფუნქციური კომპლექსი	ქ. თბილისი, ქუჩა უნივერსიტეტის # 6 ს.კ. 01.14.06.008.364;	შპს თი ბი ეს პალასი ს.კ. 431948048	პრ. ავტორი	მ. პაპუკაშვილი		კიბის დეტალი
			არქიტექტორი	თ. მაჭანკალაძე		
				ა. თარაშვილი		
				ლ. ქობალია		

A - 3

მასშტაბი	1 : 50
თარიღი	10/01/2023
ფურც.	

ტიპიური კიბის შჯრედი -3; -2; -1; 0 ; 1; 31 და 32 სართულებზე

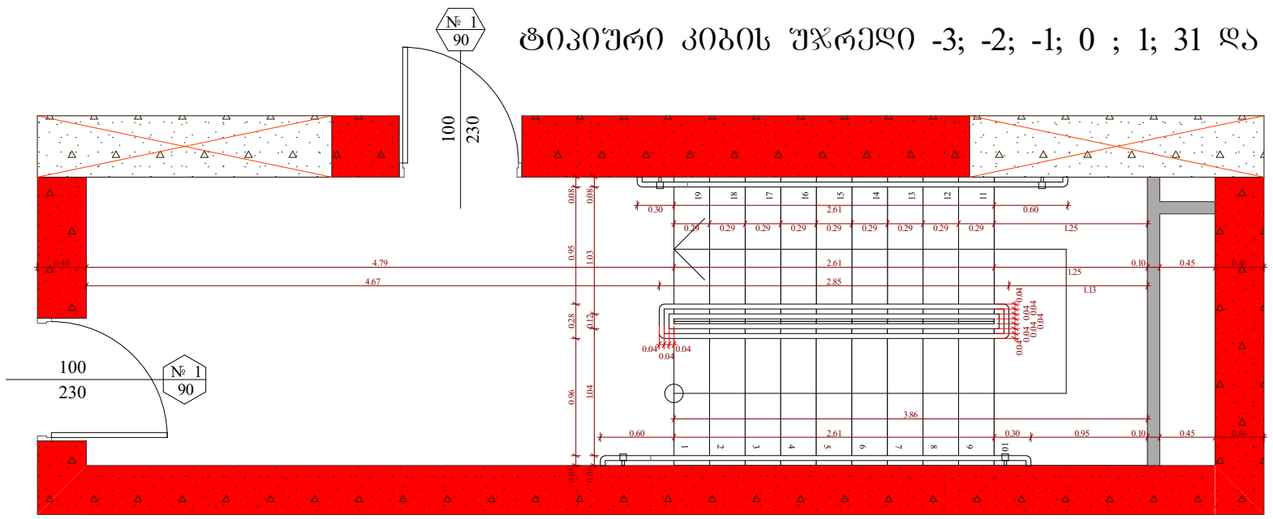

ტიპიური კიბის შჯრედი -3; -2; -1; 0 და 1 სართულებზე

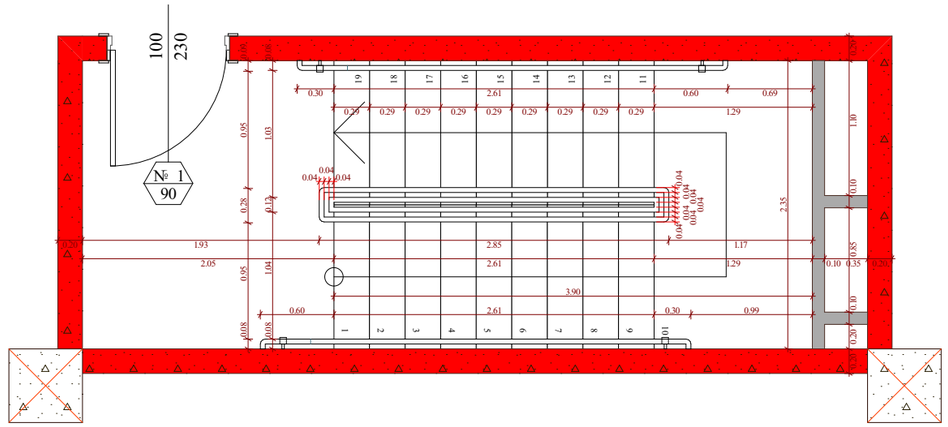

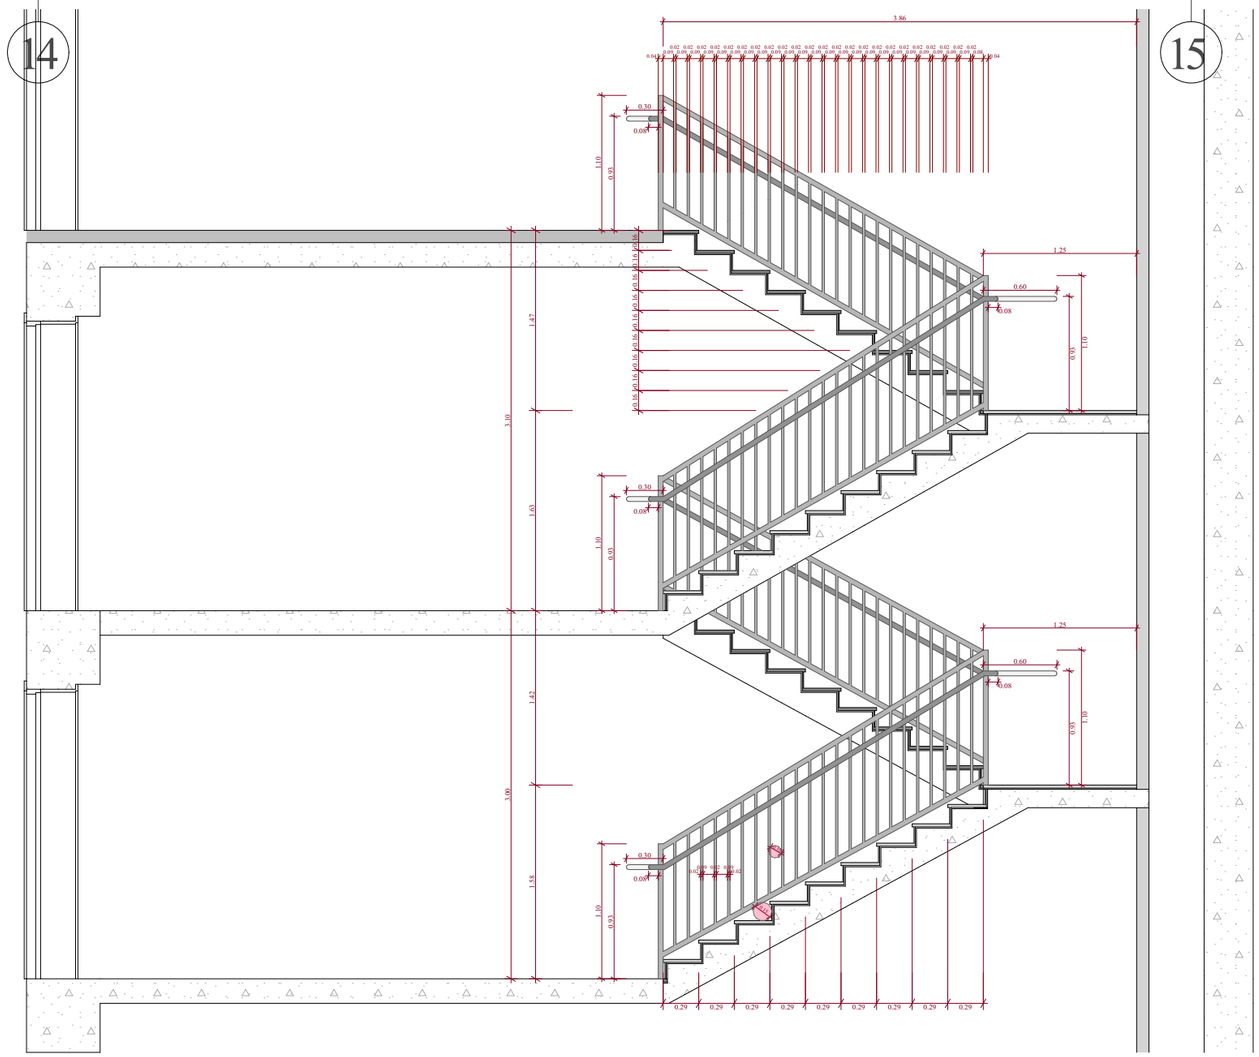

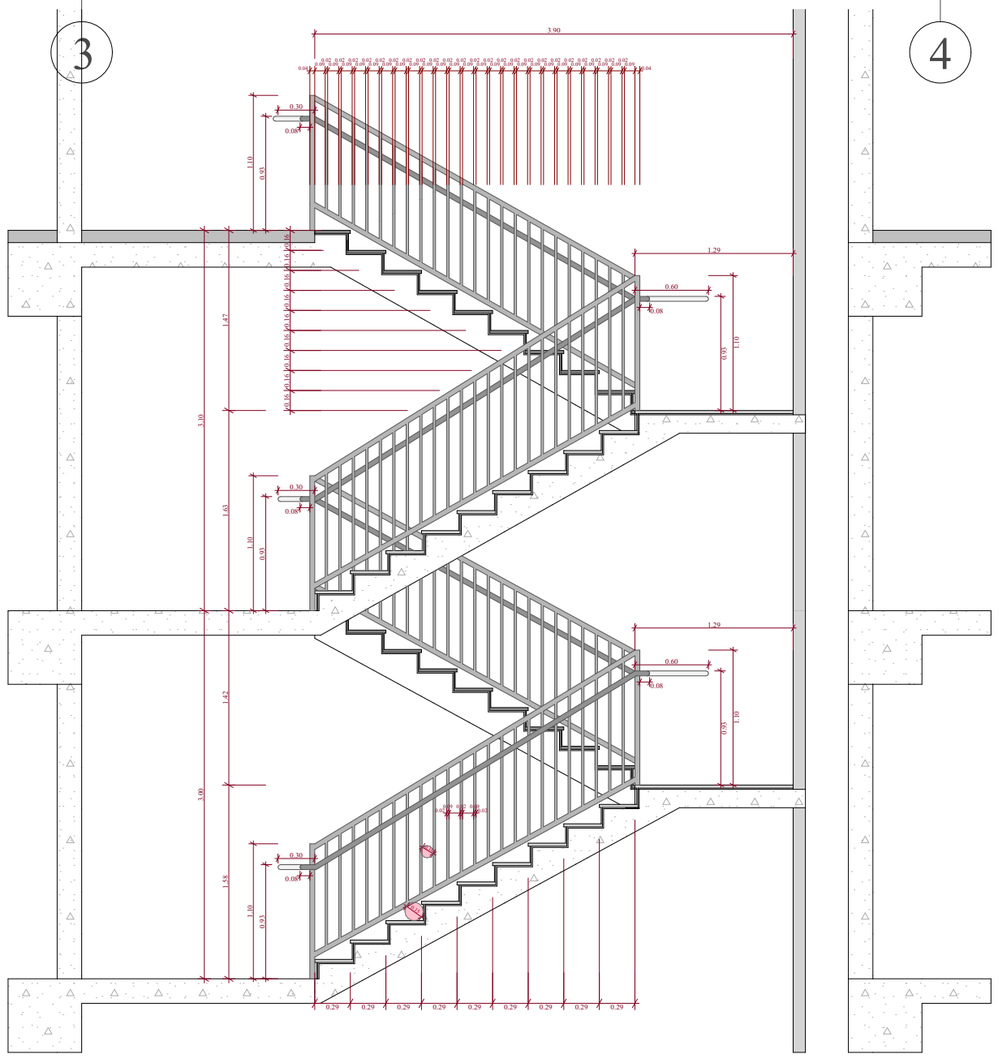

სტადია	ობიექტის მისამართი	ორგანიზაცია	
მრავალფუნქციური კომპლექსი	ქ. თბილისი, ჭუჭა უნივერსიტეტის # 6 ს.კ. 01.14.06.008.364;	შპს თი ბი ეს პალასი ს.კ. 431948048	
დირექტორი	ვ. ჩიტიძე		
პრ. ავტორი	მ. პაპუკაშვილი		
არქიტექტორი	თ. მაჭანკალაძე ა. თარაშვილი ლ. ქობალია		

კიბის დეტალი

A - 3

მასშტაბი	1 : 50
თარიღი	10/01/2023
ფურც.	

ტიპიური კიბის შეხრედი 2 - 28 სართულებზე

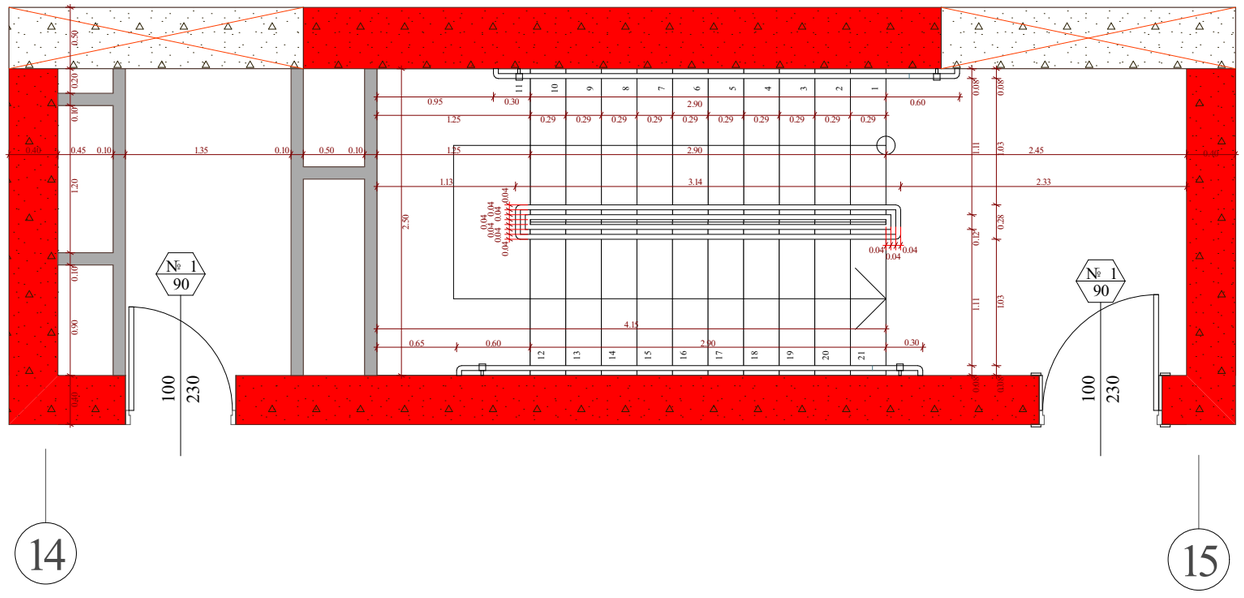

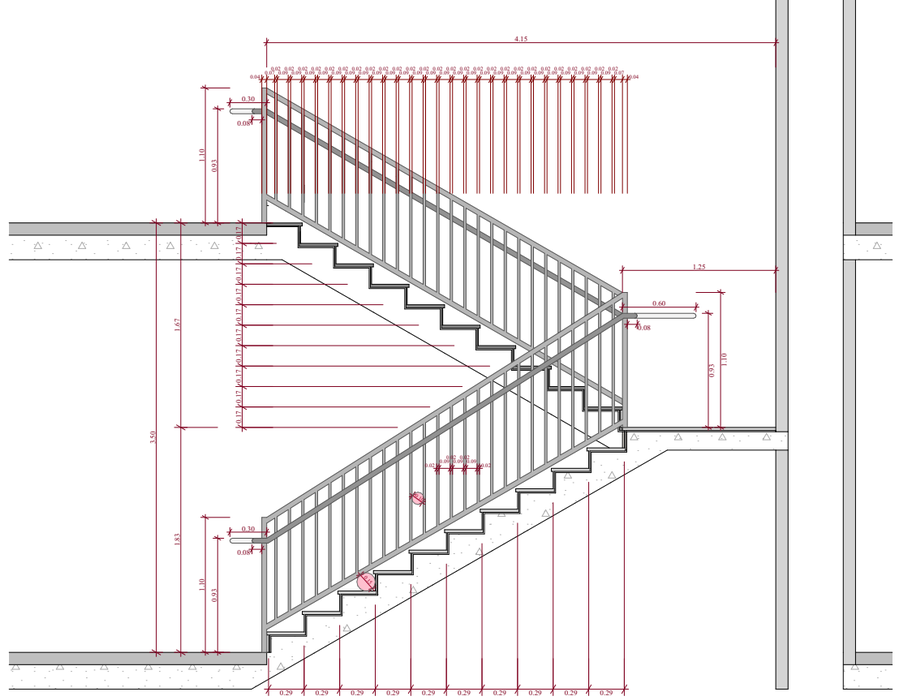

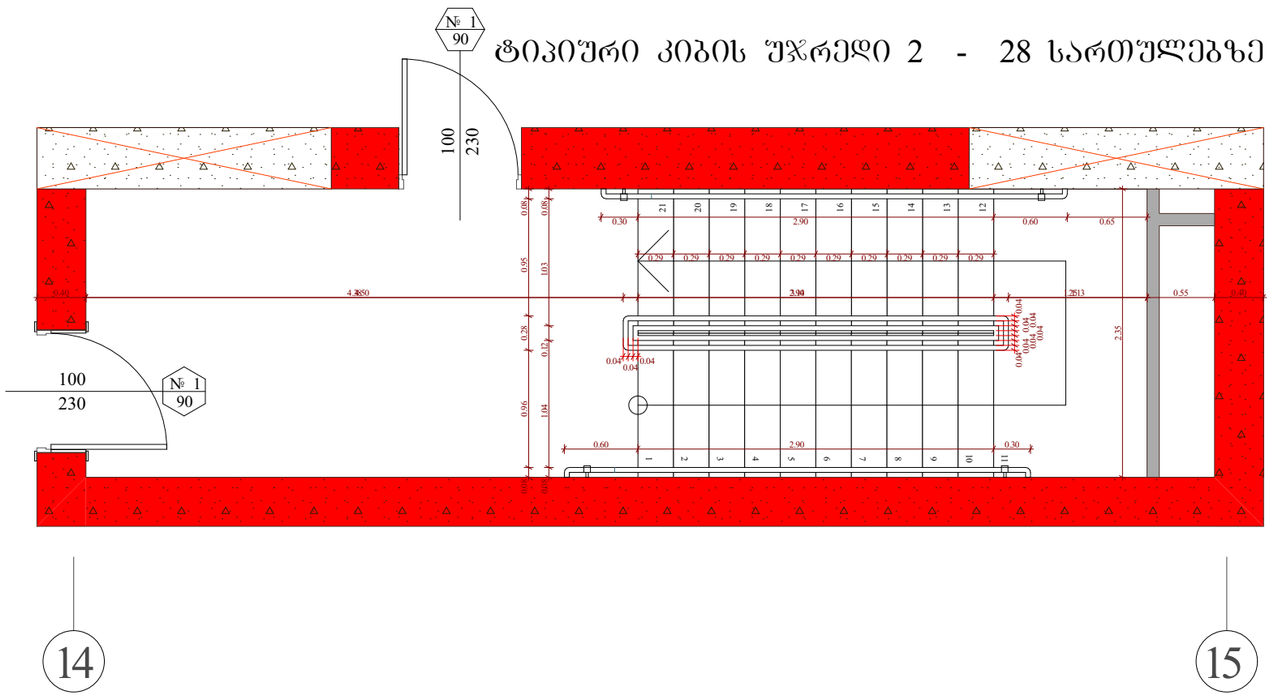

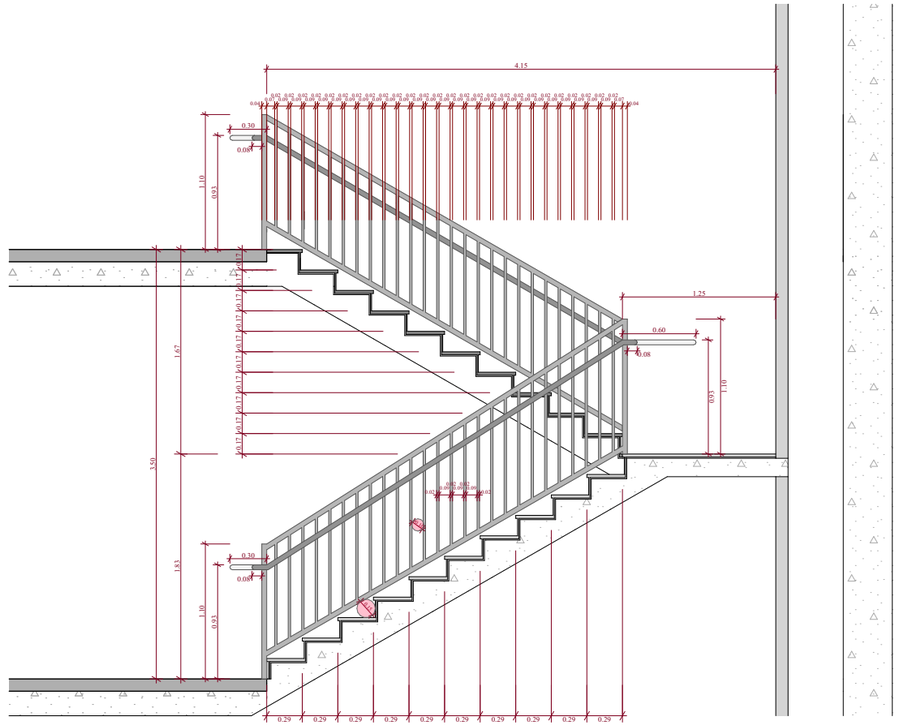

სტადია	ობიექტის მისამართი	ორგანიზაცია	დირექტორი	ვ. ჩიტიძე	
მრავალფუნქციური კომპლექსი	ქ. თბილისი, ქუჩა უნივერსიტეტის # 6	შპს თი ბი ეს პალასი	პრ. ავტორი	მ. პაპუკაშვილი	
	ს.კ. 01.14.06.008.364;	ს.კ. 431948048	არქიტექტორი	თ. მაჭანკალაძე	
				ა. თარაშვილი	
				ლ. ქობალია	

კიბის დეტალი

	A - 3
მასშტაბი	1 : 50
თარიღი	10/01/2023
ფურც.	

ტიპიური კიბის ჭრილი 29; 30 სართულებზე

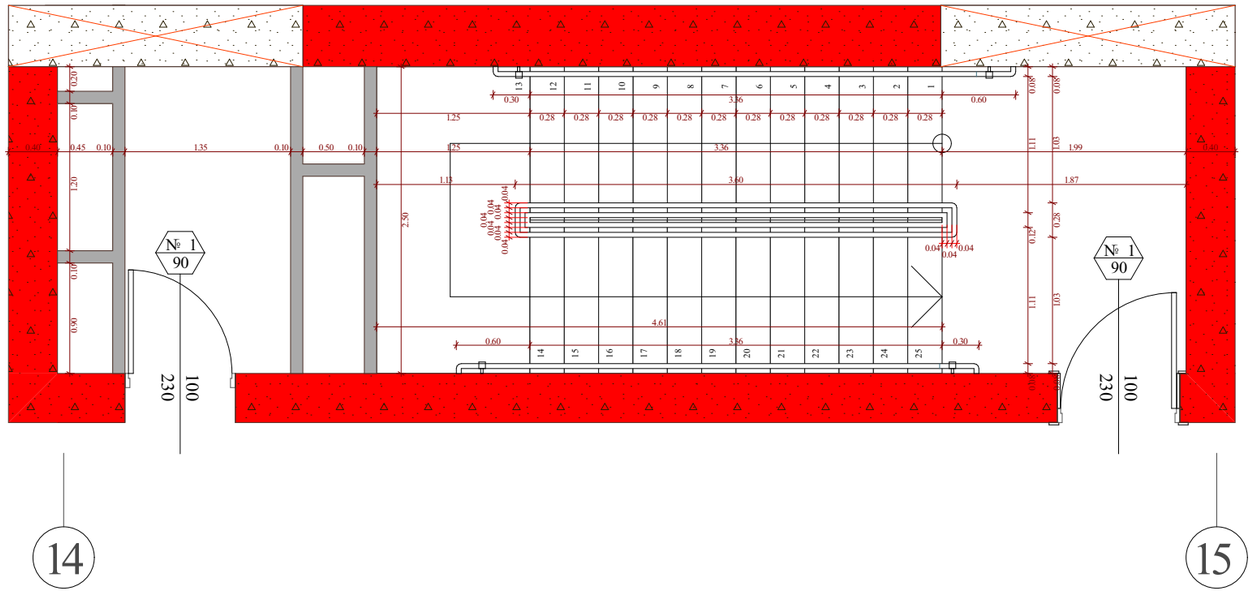

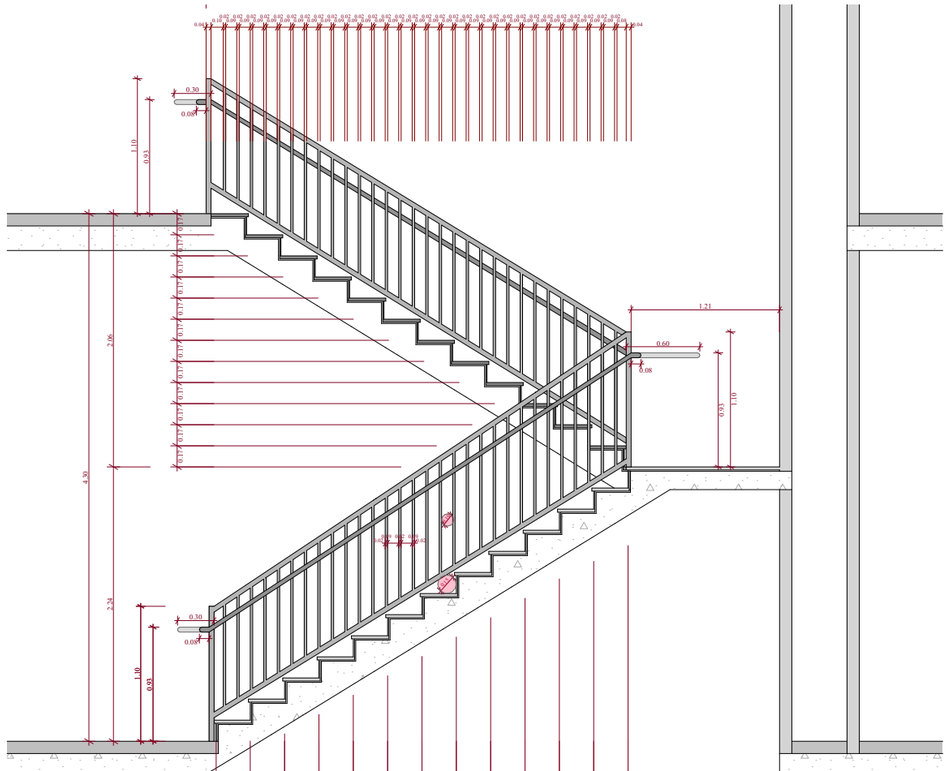

ტიპიური კიბის ჭრილი 29; 30 სართულებზე

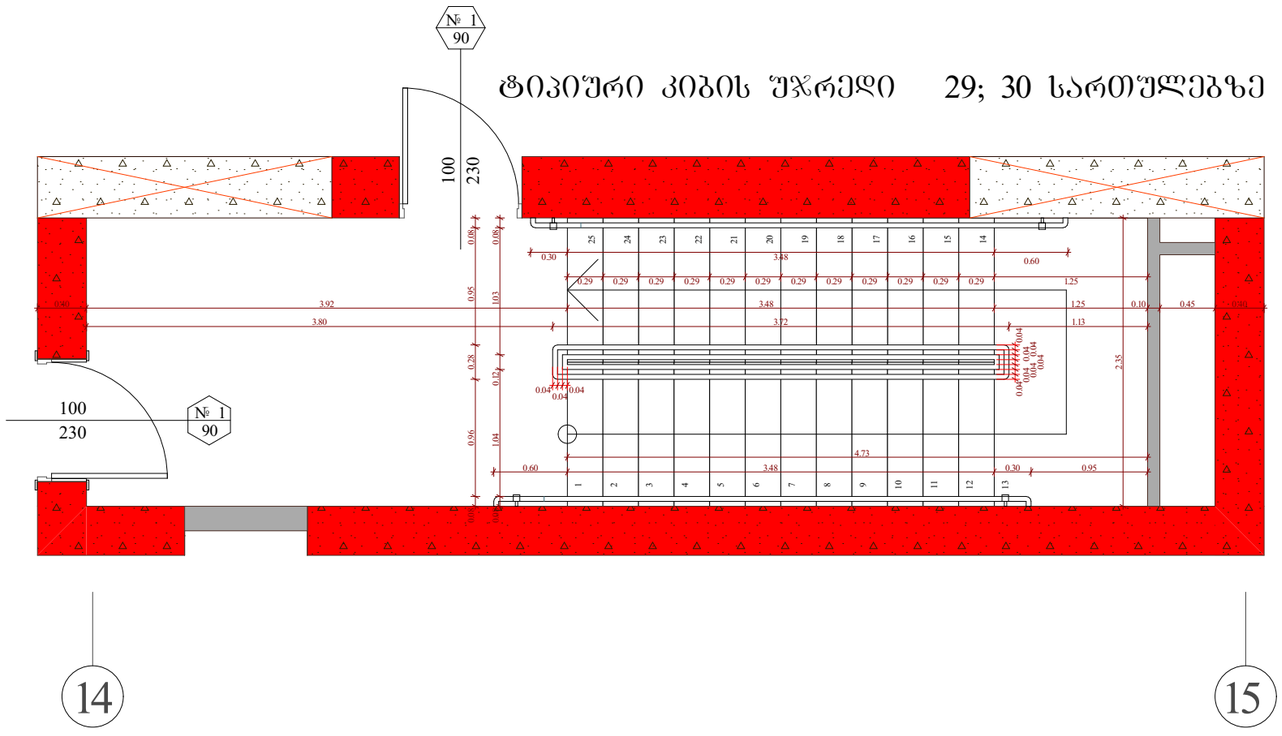

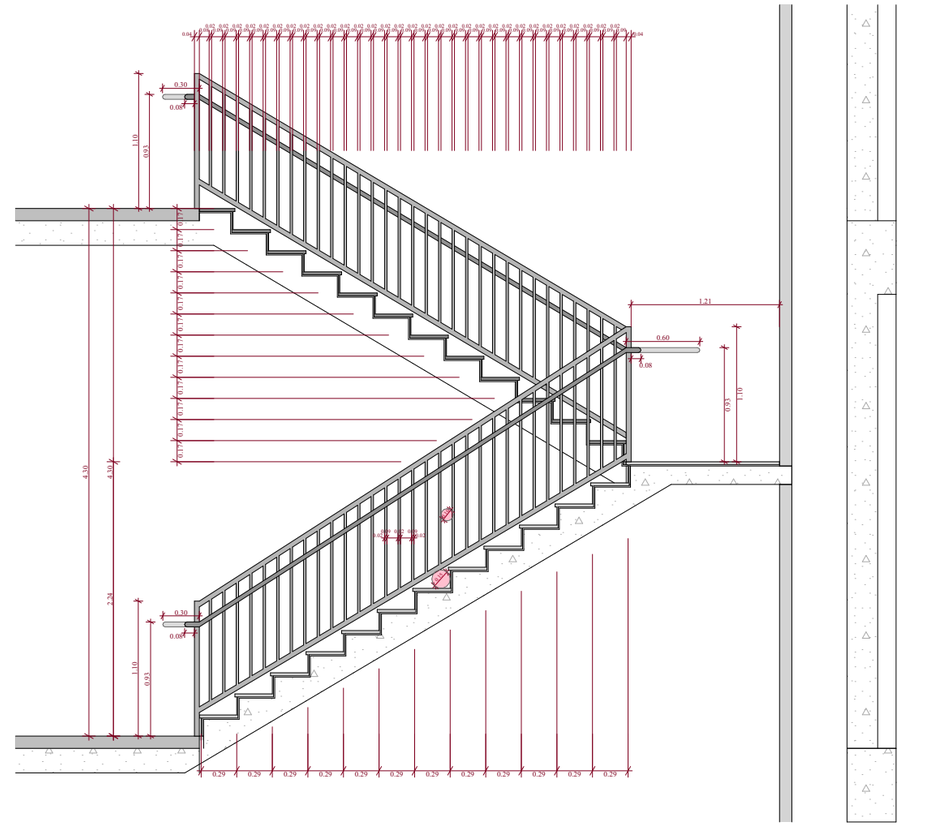

სტადია	ობიექტის მისამართი	ორგანიზაცია	დირექტორი	ვ. ჩიტიძე	
მრავალფუნქციური კომპლექსი	ქ. თბილისი, ქუჩა უნივერსიტეტის # 6	შპს თი ბი ეს პალასი	პრ. ავტორი	მ. პაპუკაშვილი	
	ს.კ. 01.14.06.008.364;	ს.კ. 431948048	არქიტექტორი	თ. მაჭანკალაძე	
				ა. თარაშვილი	
				ლ. ქობალია	

კიბის დეტალი

A - 3

მასშტაბი	1 : 50
თარიღი	10/01/2023
ფურც.	

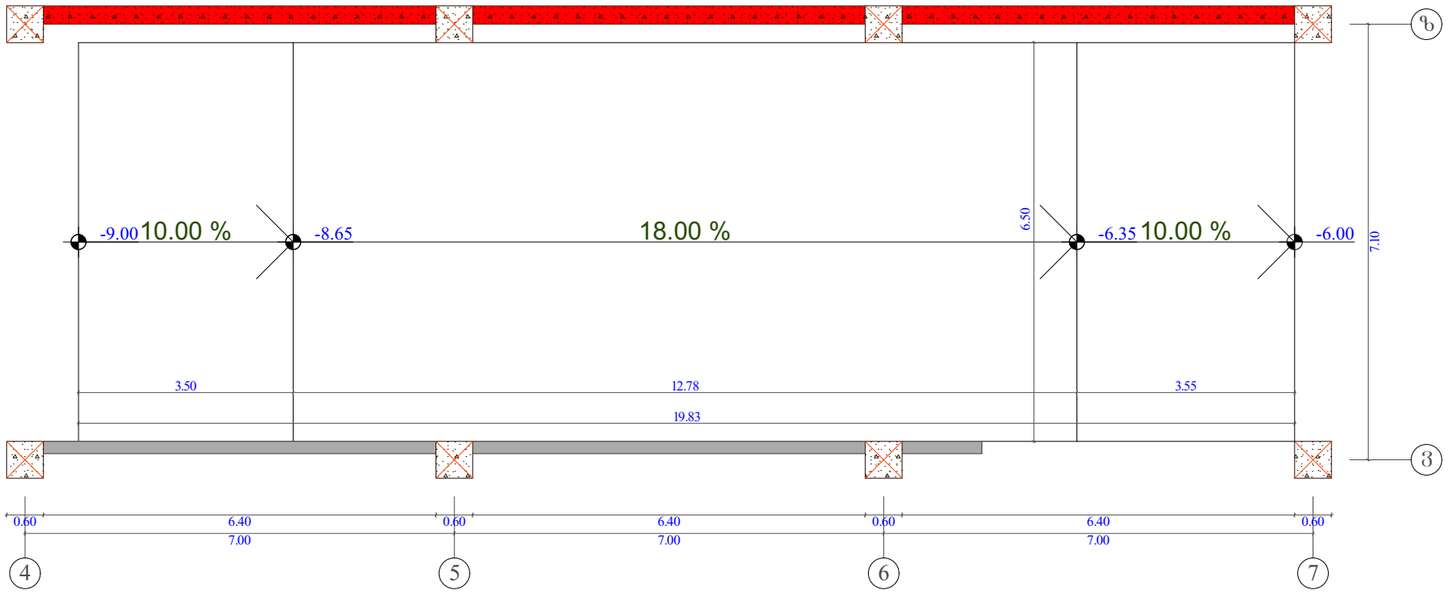

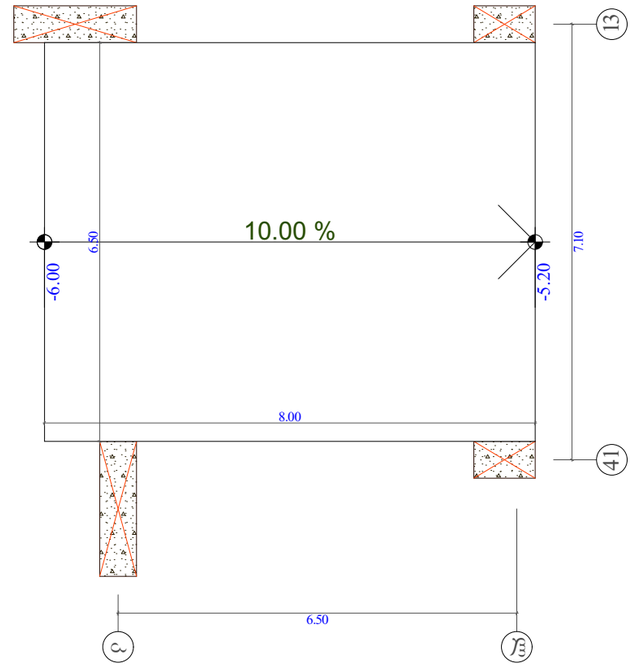

სამანძანო პანდუსის სქემა - 6.00 და - 9.00 ნიშნულებზე

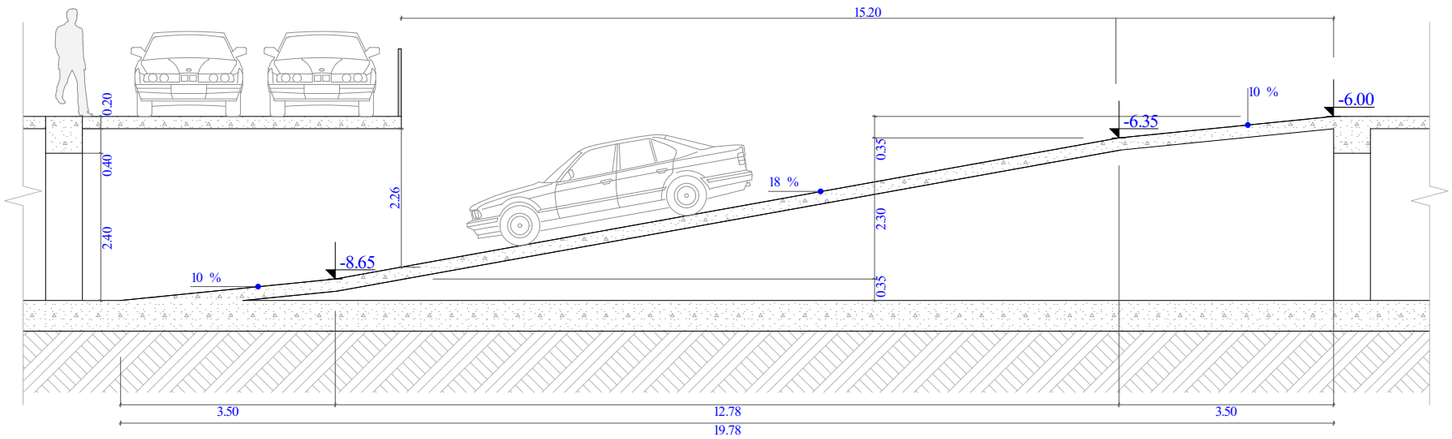

სამანძანო პანდუსის სქემა - 5.20 და - 6.00 ნიშნულებზე

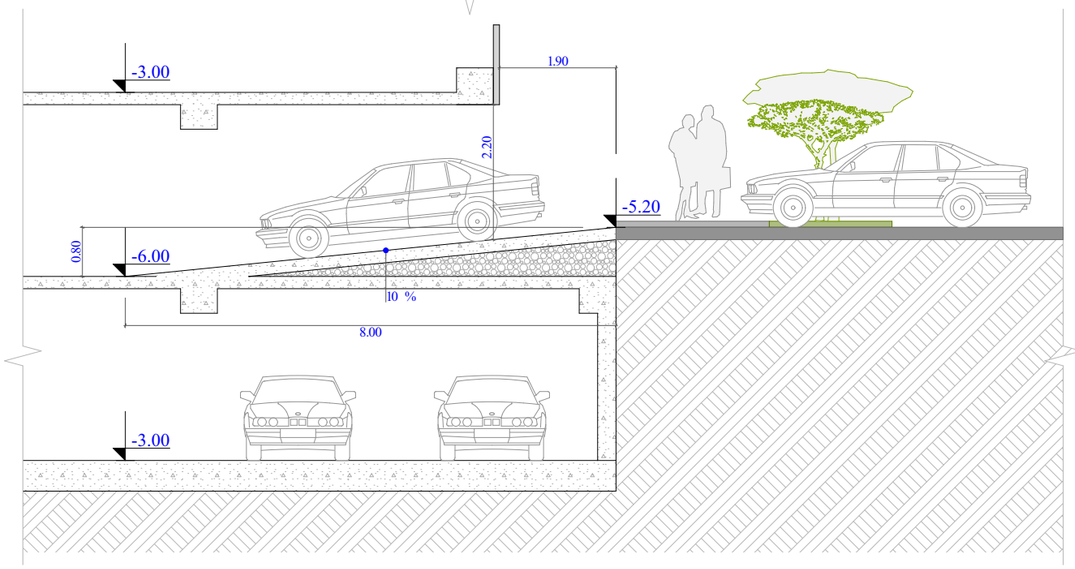

სტადია	ობიექტის მისამართი	ორგანიზაცია	დირექტორი	ვ. ჩიტიძე	
მრავალფუნქციური კომპლექსი	ქ. ობილისი, ქუჩა უნივერსიტეტის # 6	შპს თი ბი ეს პალასი	პრ. ავტორი	მ. პაპუკაშვილი	
	ს.კ. 01.14.06.008.364;	ს.კ. 431948048	არქიტექტორი	თ. მაჭანკალაძე	
				ა. თარაშვილი	
				ლ. ქობალია	

პანდუსის დეტალი

	A - 3
მასშტაბი	1 : 100
თარიღი	10/01/2023
ფურც.	