

1 ფასადი_02
1 : 100

შპს არტსტუდიო
ARTSTUDIO
შპს არტსტუდიო
ქ.თბილისი
ზ.ავალიშვილის ქ.7ბ
(0179)
თბილისი,საქართველო
ტ. +995 32 915254
info@artstudio.ge
www.artstudio.ge

პროექტის დასახელება

სამშენებლო ობიექტის მისამართი

საპროექტო ორგანიზაციის დასახელება

შპს.სითი დეველოპმენტ; დირექტორი ალექსანდრე ბერიძე

სიმონიზენი

მთავარი ინჟინერი

სანებართვო ეტაპი

ნომერი რიგ.	ცვლილების	თარიღი

პროექტის ნომერი 2.5.22

შემსრულებელი	ანგარიში
შემოწმება	ჩხეიძე

ნახაზის დასახელება
ჩრდილო-აღმოსავლეთ ფასადი

19.10.2022

2-5-22-ART-DB-XX-DR-AR-2001-R02

ფორმატი A0

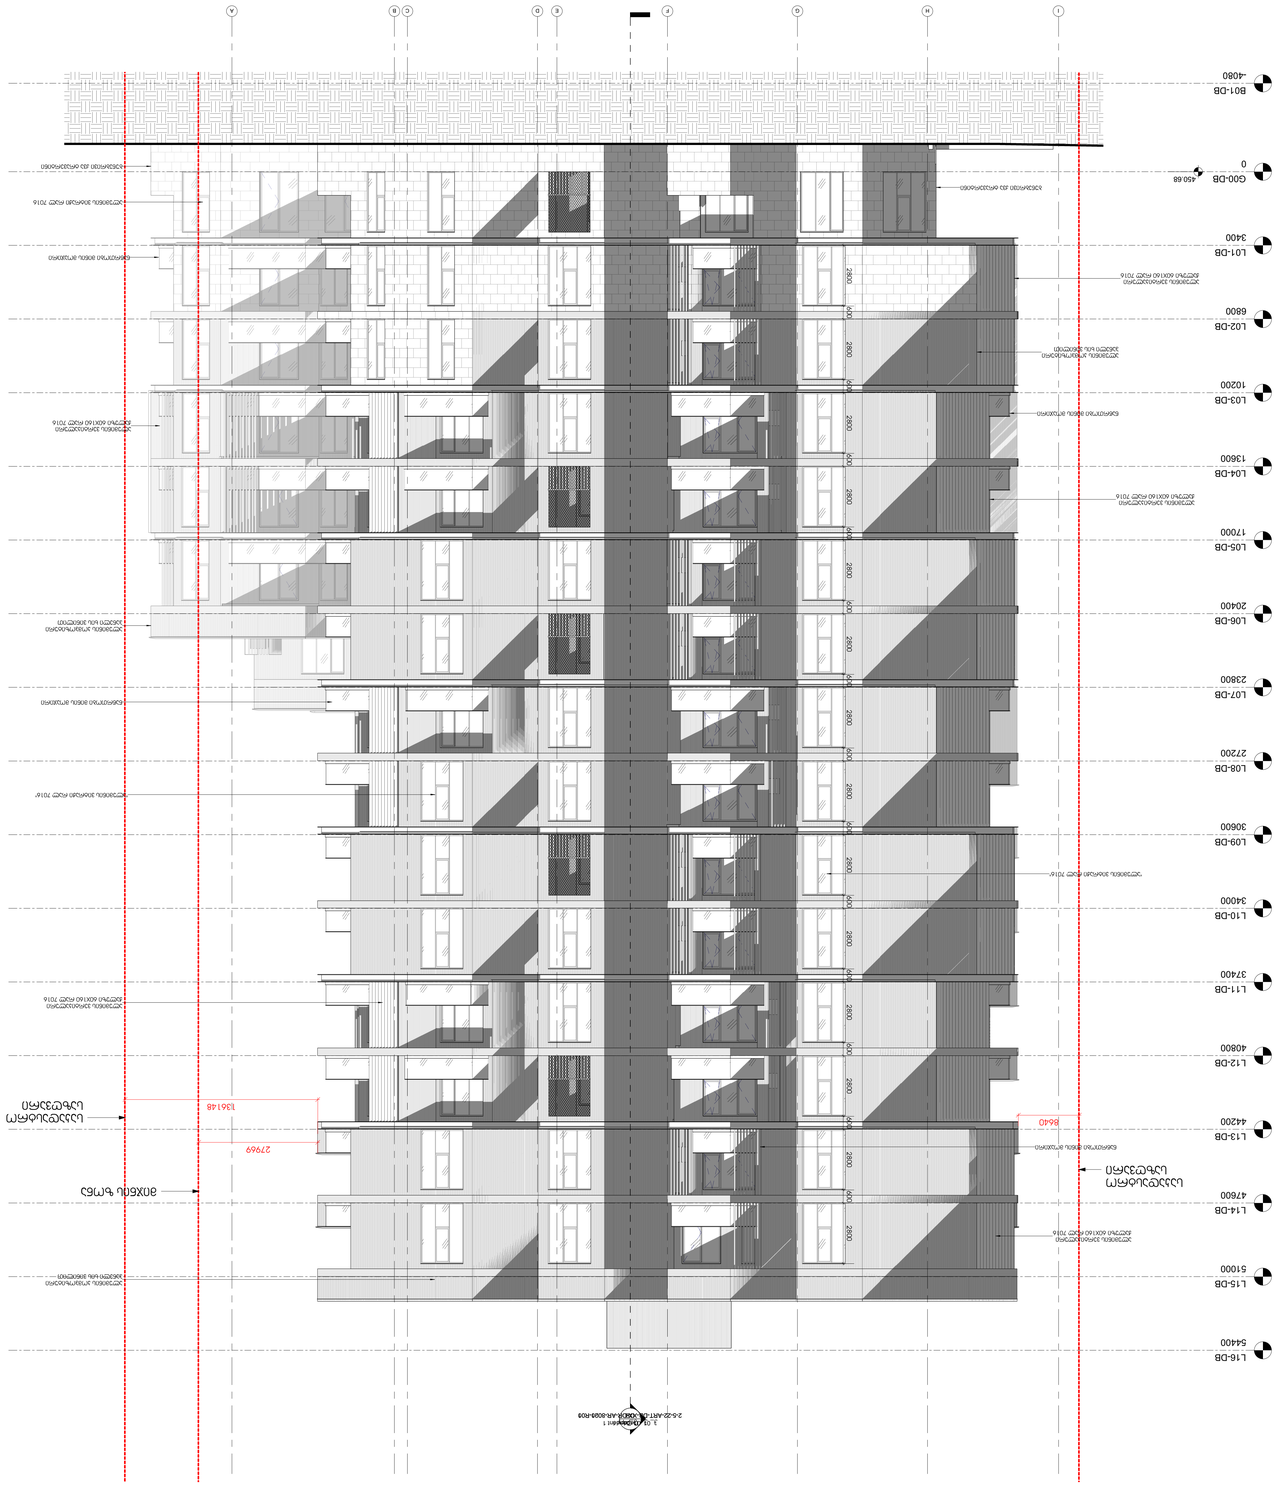
B01-DB
-4080
G00-DB
0
450.68
L01-DB
3400
L02-DB
6800
L03-DB
10200
L04-DB
13600
L05-DB
17000
L06-DB
20400
L07-DB
23800
L08-DB
27200
L09-DB
30600
L10-DB
34000
L11-DB
37400
L12-DB
40800
L13-DB
44200
L14-DB
47600
L15-DB
51000
L16-DB
54400
2800
400
A
B
C
D
E
F
G
H
I
13614.8
2796.9
86.40
ბეტონის მონოლითური კედელი
ალუმინის ფანჯრის ბლოკი
ალუმინის ფანჯრის ბლოკი
ალუმინის ფანჯრის ბლოკ

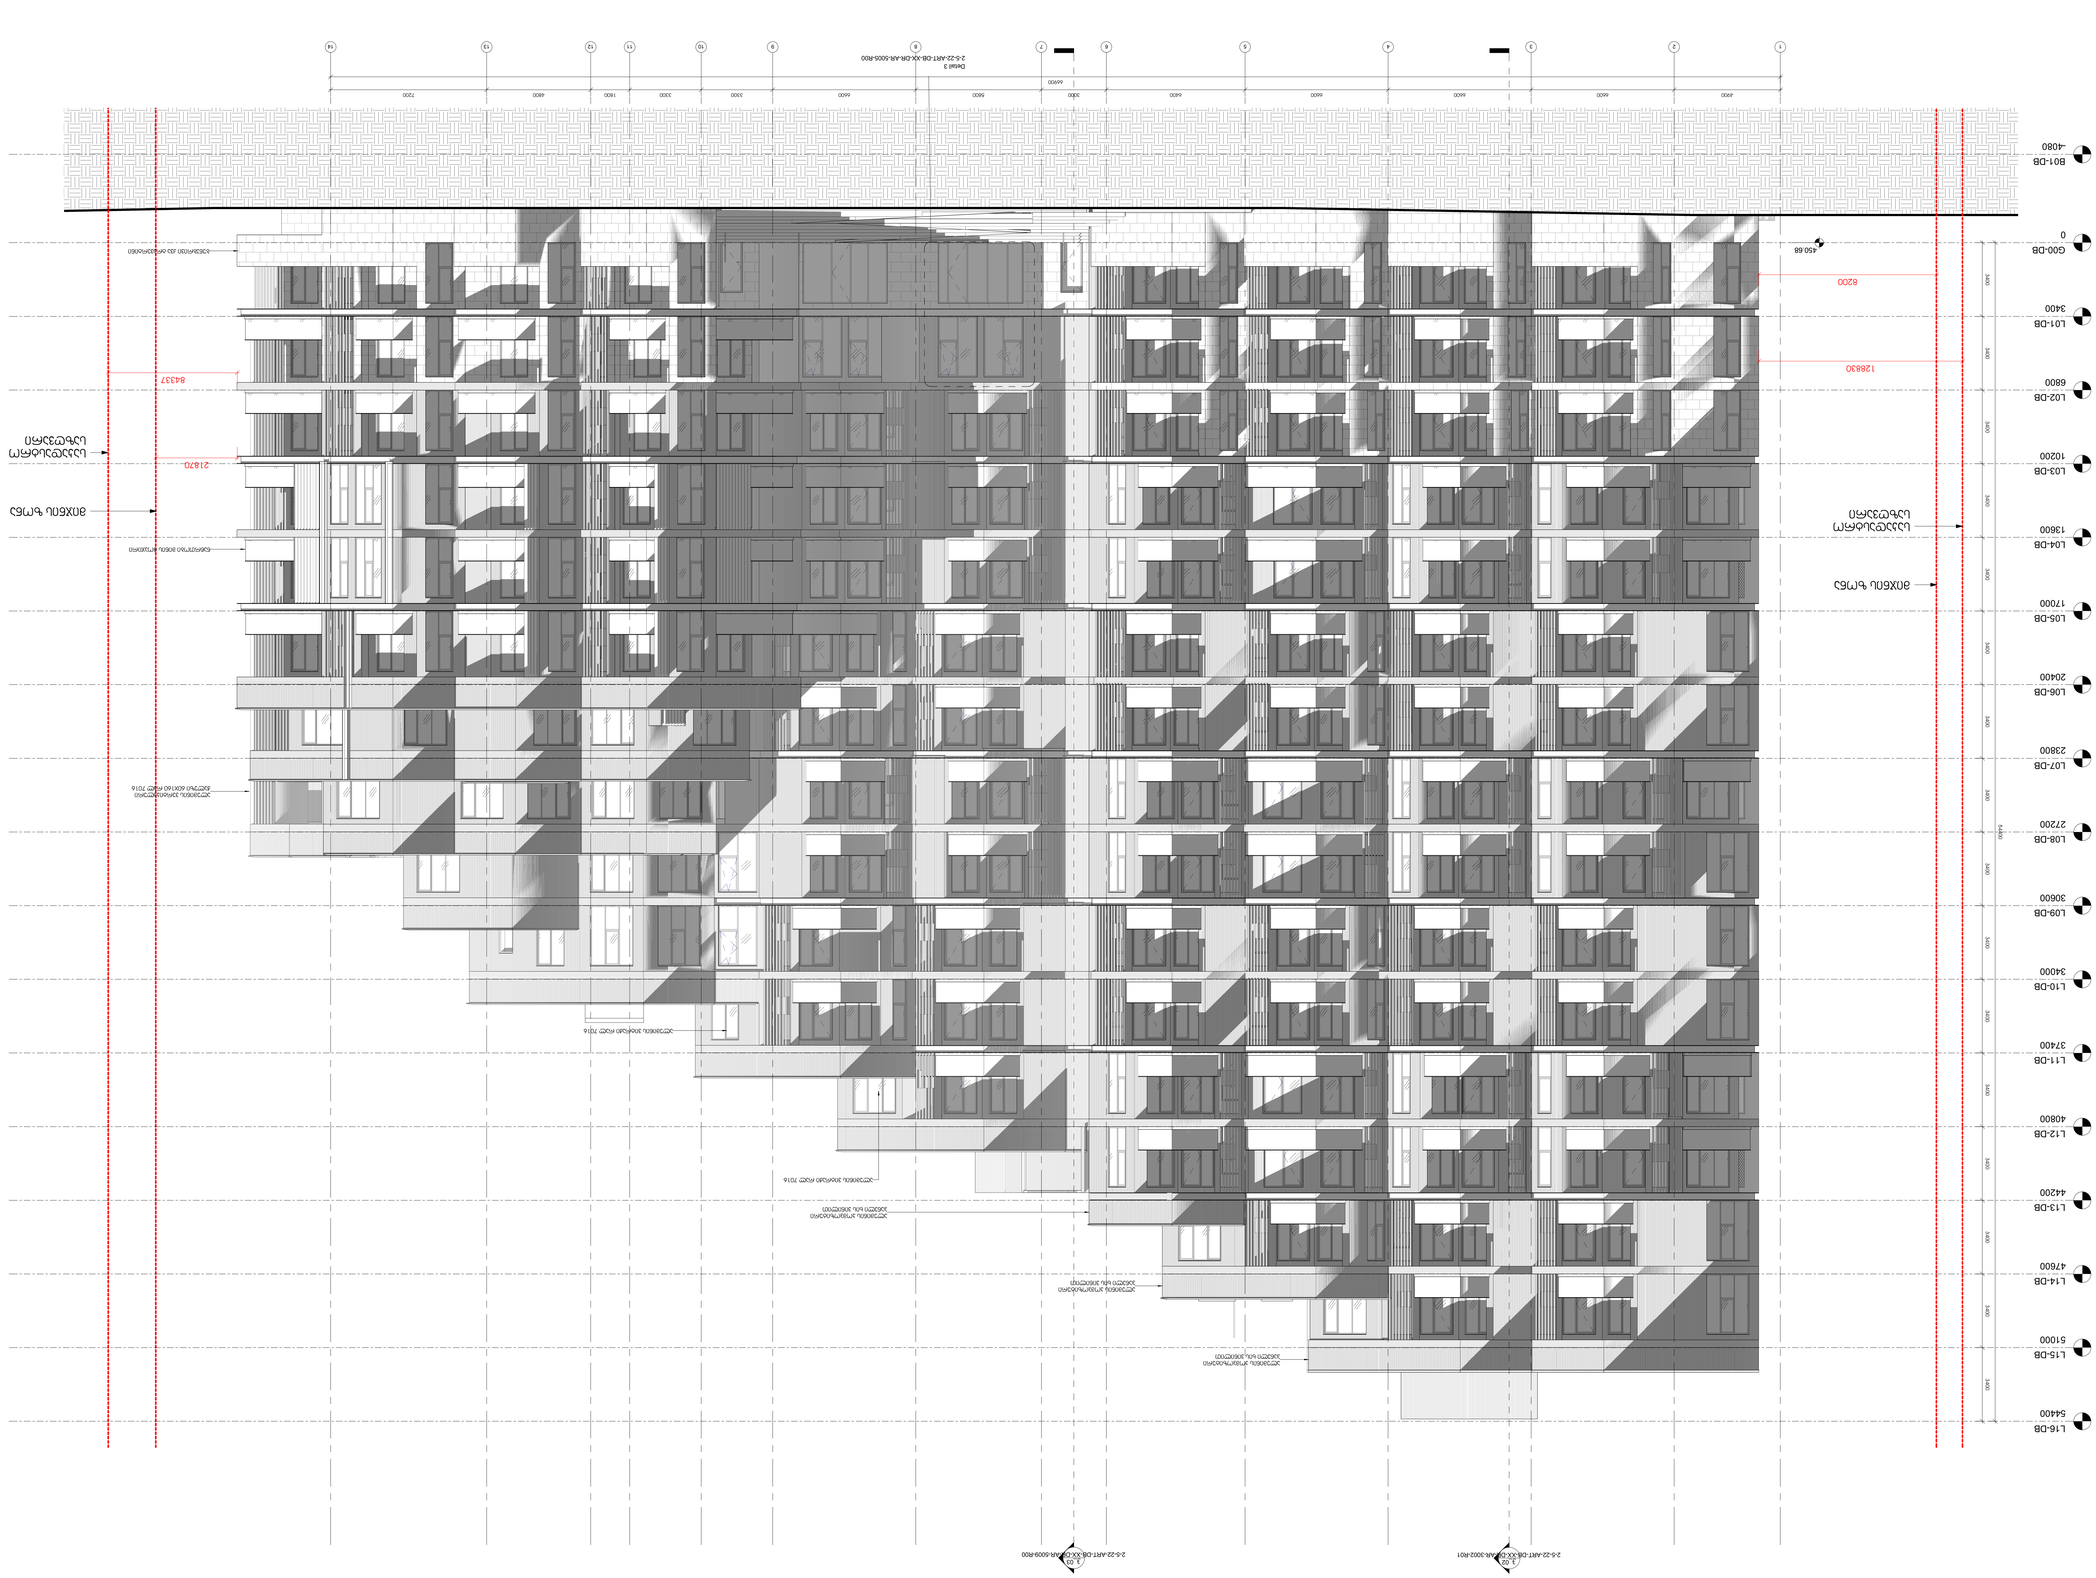















































































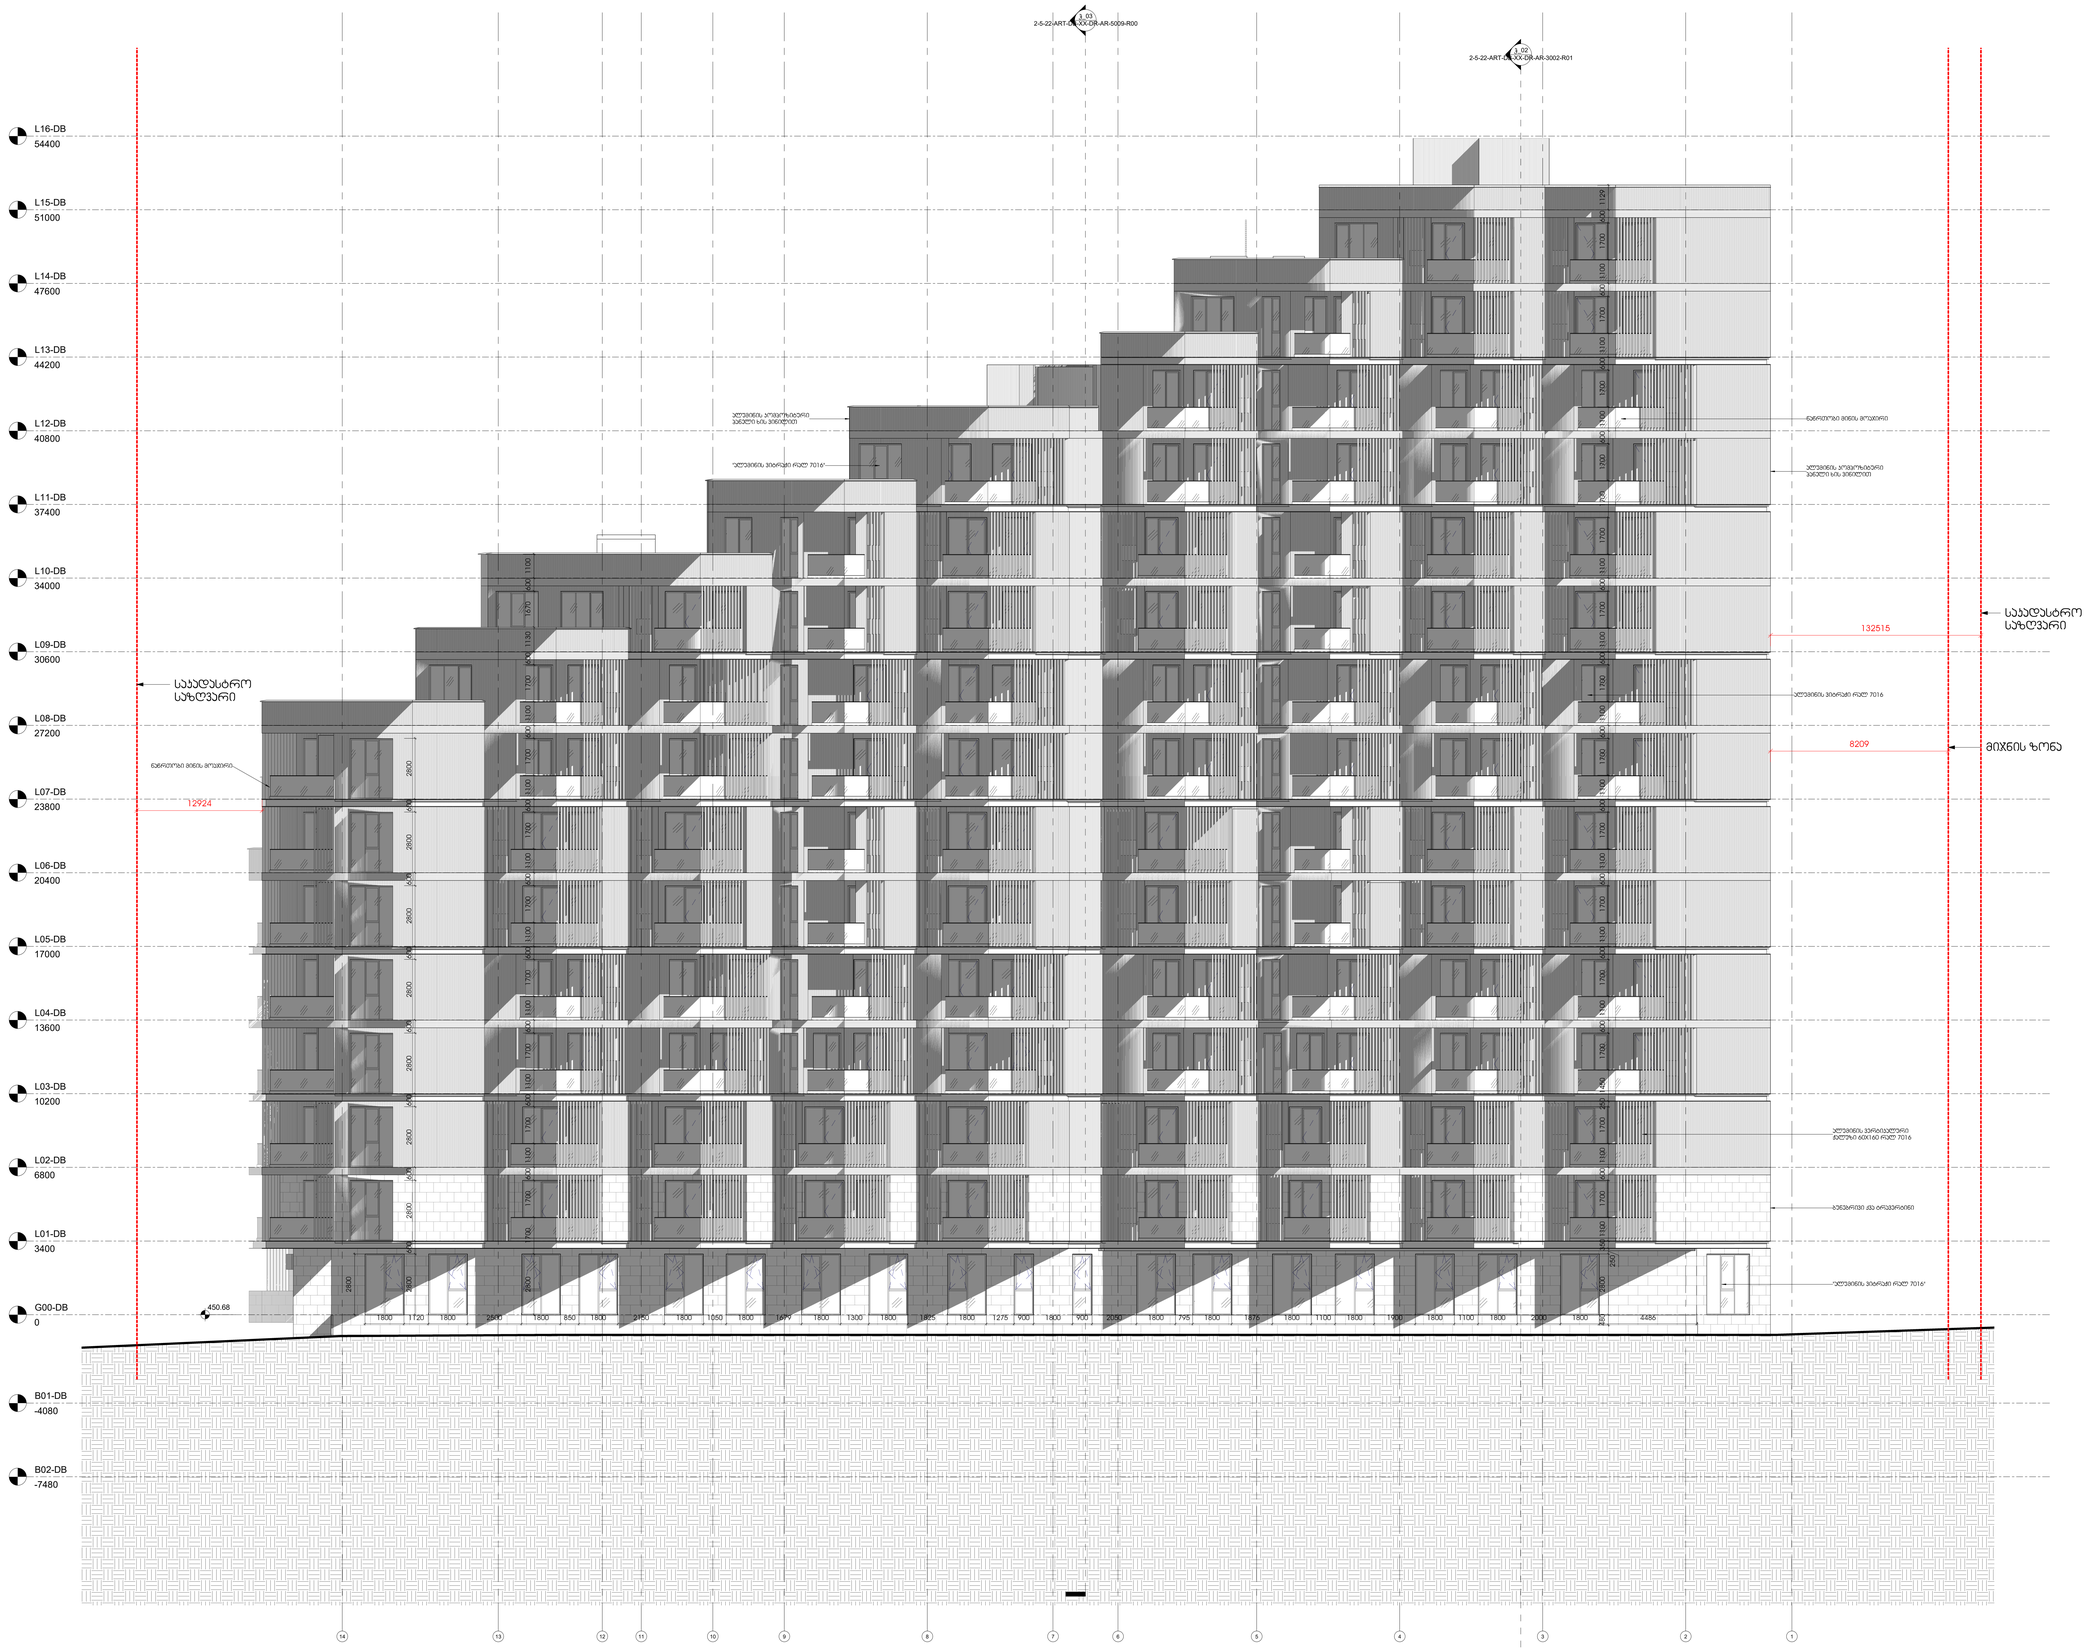
3.03
2-5-22-ART-DB-XX-DR-AR-5009-R00
3.02
2-5-22-ART-DB-XX-DR-AR-3002-R01
L16-DB
54400
L15-DB
51000
L14-DB
47600
L13-DB
44200
L12-DB
40800
L11-DB
37400
L10-DB
34000
L09-DB
30600
L08-DB
27200
L07-DB
23800
L06-DB
20400
L05-DB
17000
L04-DB
13600
L03-DB
10200
L02-DB
6800
L01-DB
3400
G00-DB
0
B01-DB
-4080
B02-DB
-7480
საკადასტრო სახღვარი
საკადასტრო სახღვარი
132515
8209
მიწის ზონა
450.68
12924
ალუმინის პროფილი ანოდირებული
ალუმინის პროფილი RAL 7016
ალუმინის პროფილი RAL 7016
ალუმინის პროფილი RAL 7016