

	A-3
	A-101
ობიექტის დასახელება:	ქ.თბილისი, მიხეილ ჭიაურელის ქუჩა №5; ქ.თბილისი, ქუჩა ლუბლიანა, №4, ჩარჩავას ქუჩა №1, ლუბლიანას ქუჩა № 5. კლინიკური ონკოლოგიის ინსტიტუტი.
ნახაზი:	- II სართულის გეგმა -6.54 ნიშნულზე
დამკვეთი	შპს "კლინიკური ონკოლოგიის ინსტიტუტი"
შემსრულებელი	შპს "ნს სტუდიო"
შენიშვნა:	
პროექტი № 01.18	
შეასრულა: ვ.ცხოვრებაშვილი	
შეასრულა: ნ.ჭანტურია	
შეამოწმა: ლ.ჩაგანავა	
საავტორო უფლებები: შპს ნს სტუდიო	

NSSTUDIO
ARCHITECTURE & DESIGN

შპს ნს სტუდიო
0179 თბილისი ჭავჭავაძის №34
ტელ: 593 27 88 58
E-mail: info@nsstudio.ge

	1:100	თარიღი: 18.04.2018


1
2
3
4
5
6
7
8
9
10
11
12
13
72700
5200
7000
6000
6000
6000
6000
6000
6000
6000
6050
6950
4950
I
H
G
F
E
D
C
B
A
6000
6950
7000
6000
5240
6000
6000
6970
7000
საწყობი
84 239M2
მაღალი რანგის მიწისქვეშა ნაგრძნობი B-TYPE
82 21.5M2
მიწისქვეშა ნაგრძნობი A-TYPE
81 15.1M2
პარლამენტარული პანაშვიდის ნაგრძნობი D-TYPE
80 15.6M2
მიმიკის ნაგრძნობი V-TYPE
79 15.9M2
ზარისმეტყველი ნაგრძნობი E-TYPE
78 12.9M2
ბასარი საშვილი G-TYPE
77 12.3M2
საწყობი
84 230M2
გოჩაგი
83 53.8M2
კორტი
76 31.0M2
კორტი
75 14.6M2
ბებერა-რაში
74 22.7M2
74/1 6.5M2
74/2 8.9M2
საწყობი
85 239M2
საწყობი
86 242M2
ბებერა-რაში
99/1 5.8M2
ბებერა-რაში
99/2 9.7M2
ბებერა-რაში
99/3 9.7M2
ბებერიანი ოთახი
88 31.4M2
ბებერიანი ოთახი
87 82.5M2
99/4 6.5M2
სველი №1
სველი №2
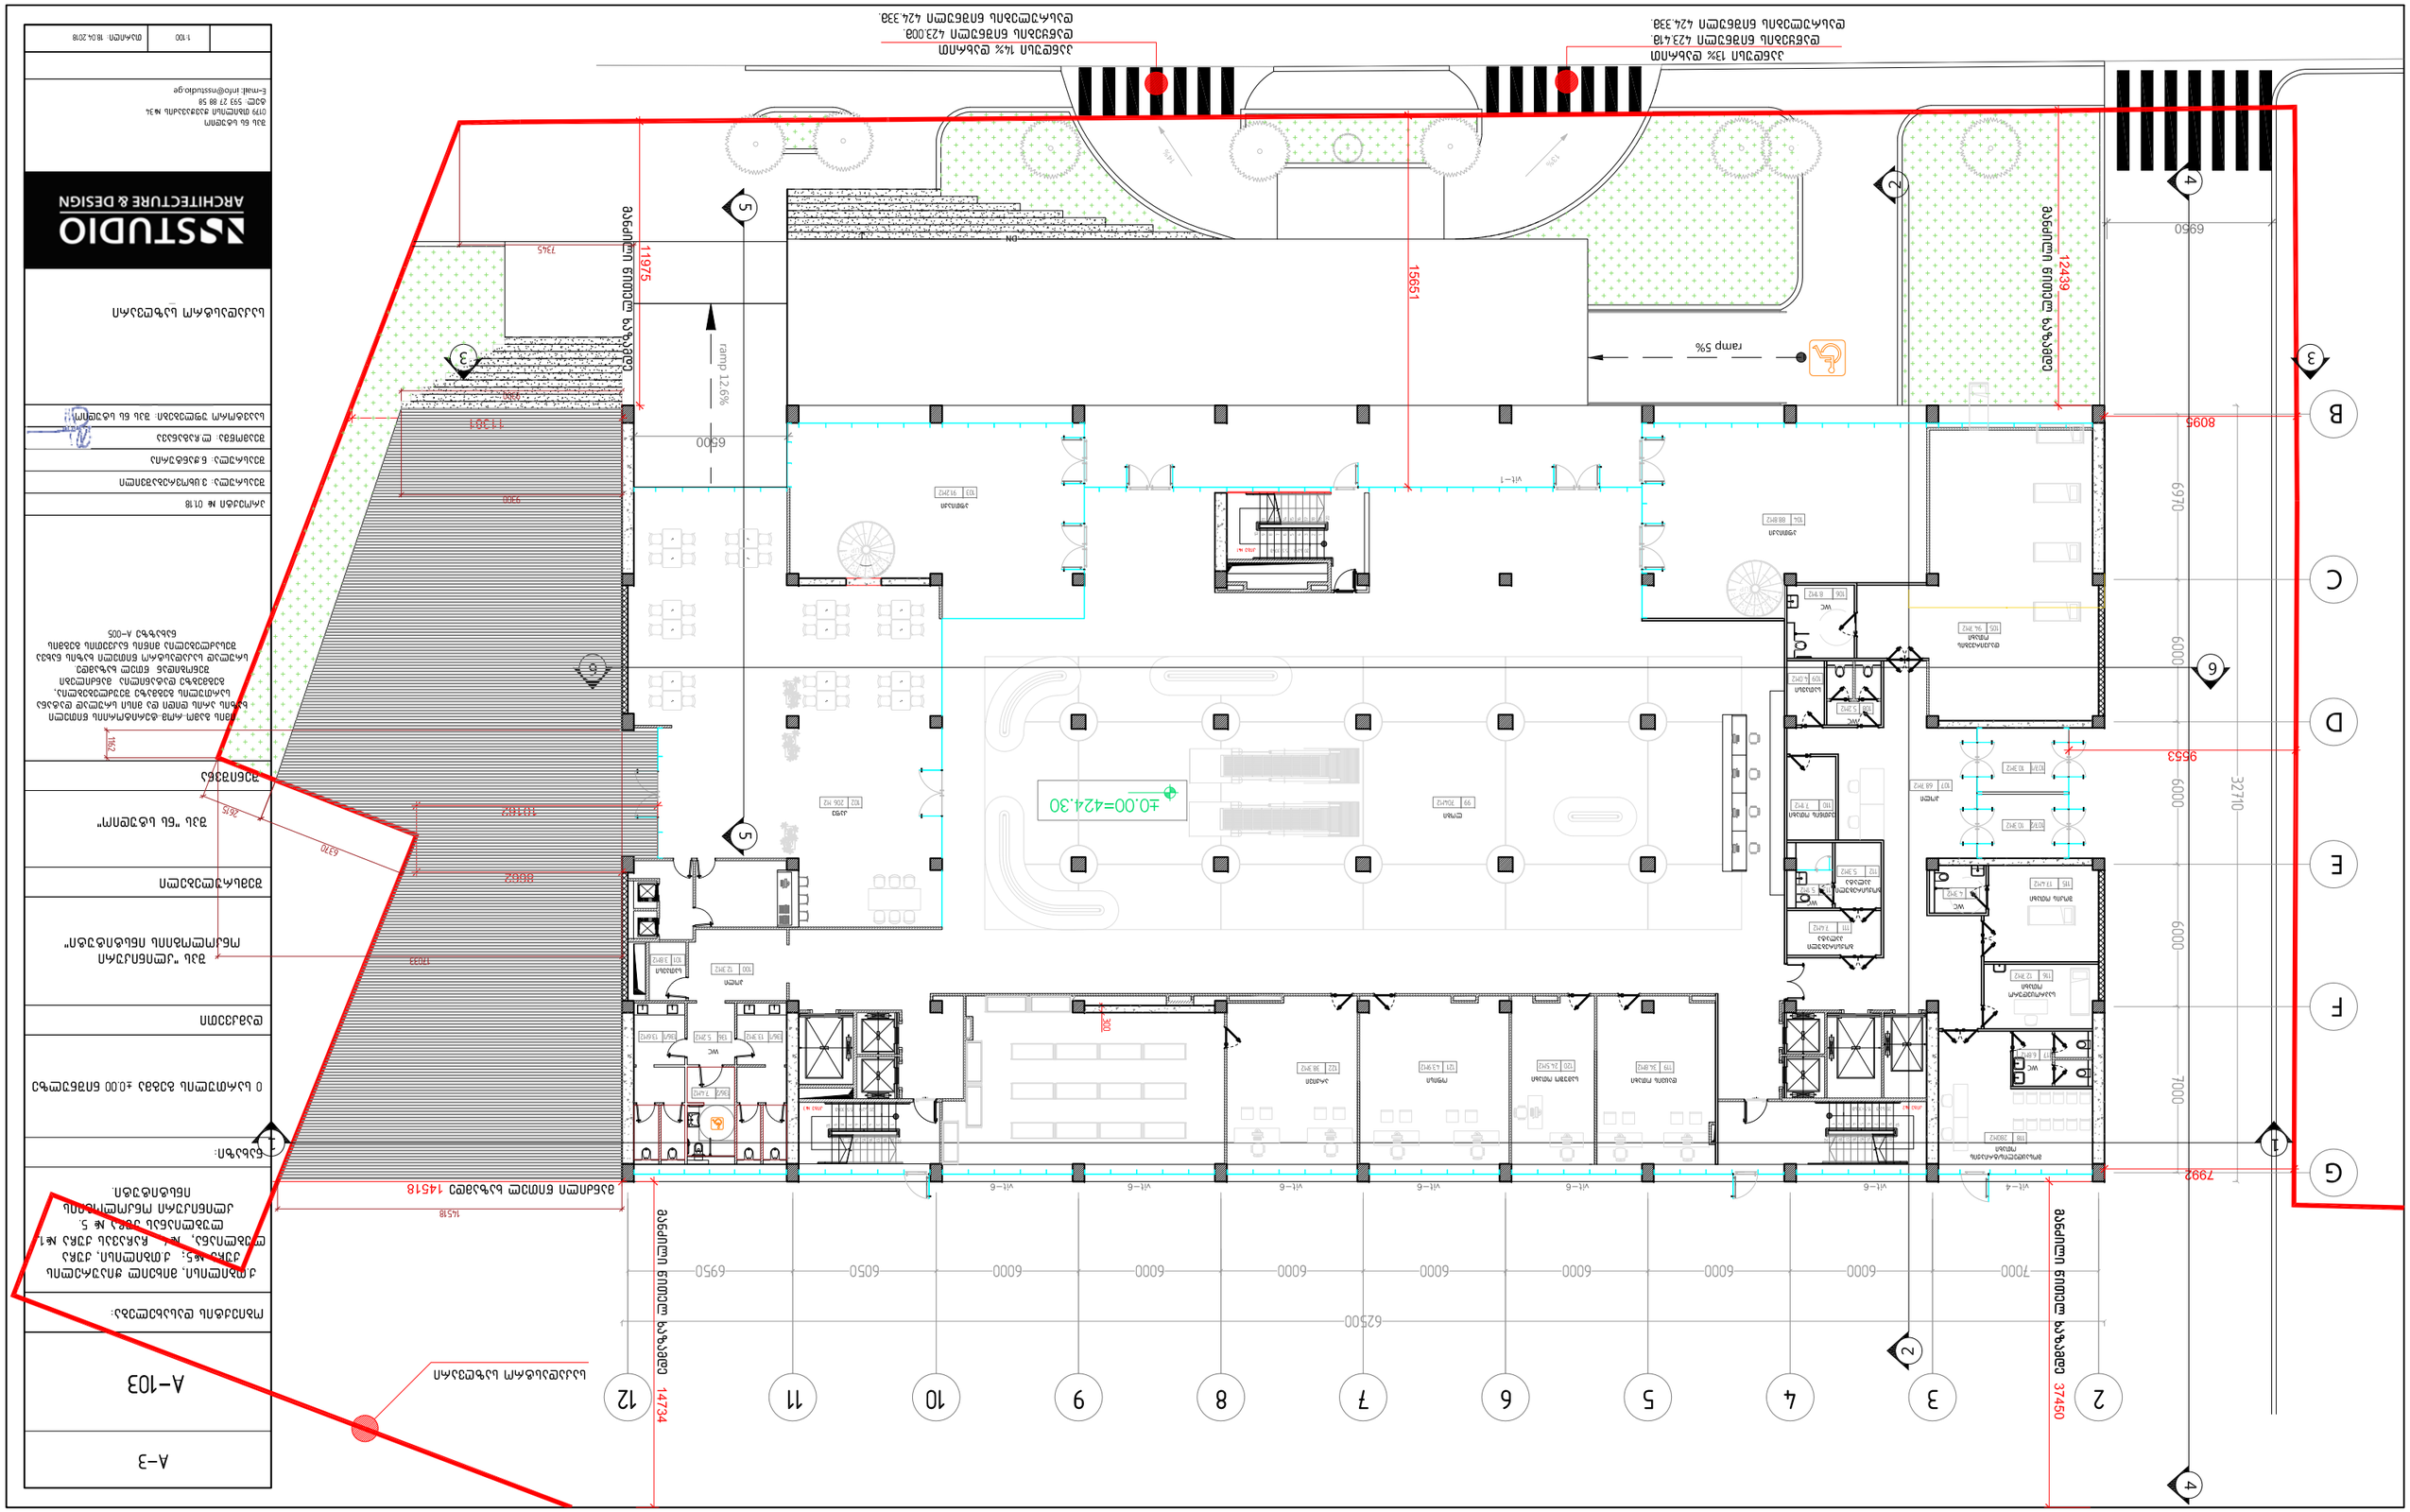
ნაგებობის მშენებლობის ნებართვის პროექტი
ობიექტის მისამართი: ქ. თბილისი, ვაკის რაიონი, ქ. ჭავჭავაძის გამზირი №1, ნაკვეთი №5, ქ. №5, ქ. ჭავჭავაძის გამზირი №1
ნაგებობის დასახელება: ბიზნეს ცენტრი
პროექტის სტადია: ნებართვის პროექტი
პროექტის ავტორი: შპს „სტუდიო არქიტექტურა და დიზაინი“
ტელ: 593 27 88 58
ელ-ფოსტა: info@mstudio.ge
ნახაზის დასახელება: გენერალური გეგმა
ნახაზის №: A-103
ფურცელი: A-3
მასშტაბი: 1:100
თარიღი: 18.04.2018
შპს „სტუდიო არქიტექტურა და დიზაინი“
STUDIO ARCHITECTURE & DESIGN
ნაგებობის მშენებლობის ნებართვის პროექტი
№ 0138
ნაკვეთის 3 საკადასტრო კოდი
ნაკვეთის საკადასტრო კოდი: 6.დასაბ.
ნაკვეთის მ.ფასაბ.ნაკ.
ნაკვეთის საკადასტრო კოდი: შპს „სტუდიო არქიტექტურა და დიზაინი“
0 სანიმუშო ბეტონის ±0.00 ნიშნულის შესაბამისი აბსოლუტური ნიშნული
ნაგებობის სართულიანობა
ნაგებობის სიმაღლე
ნაგებობის სიმაღლე 14.50 მ
ნაგებობის სიმაღლე 14.50 მ
ნაგებობის სიმაღლე 14.50 მ

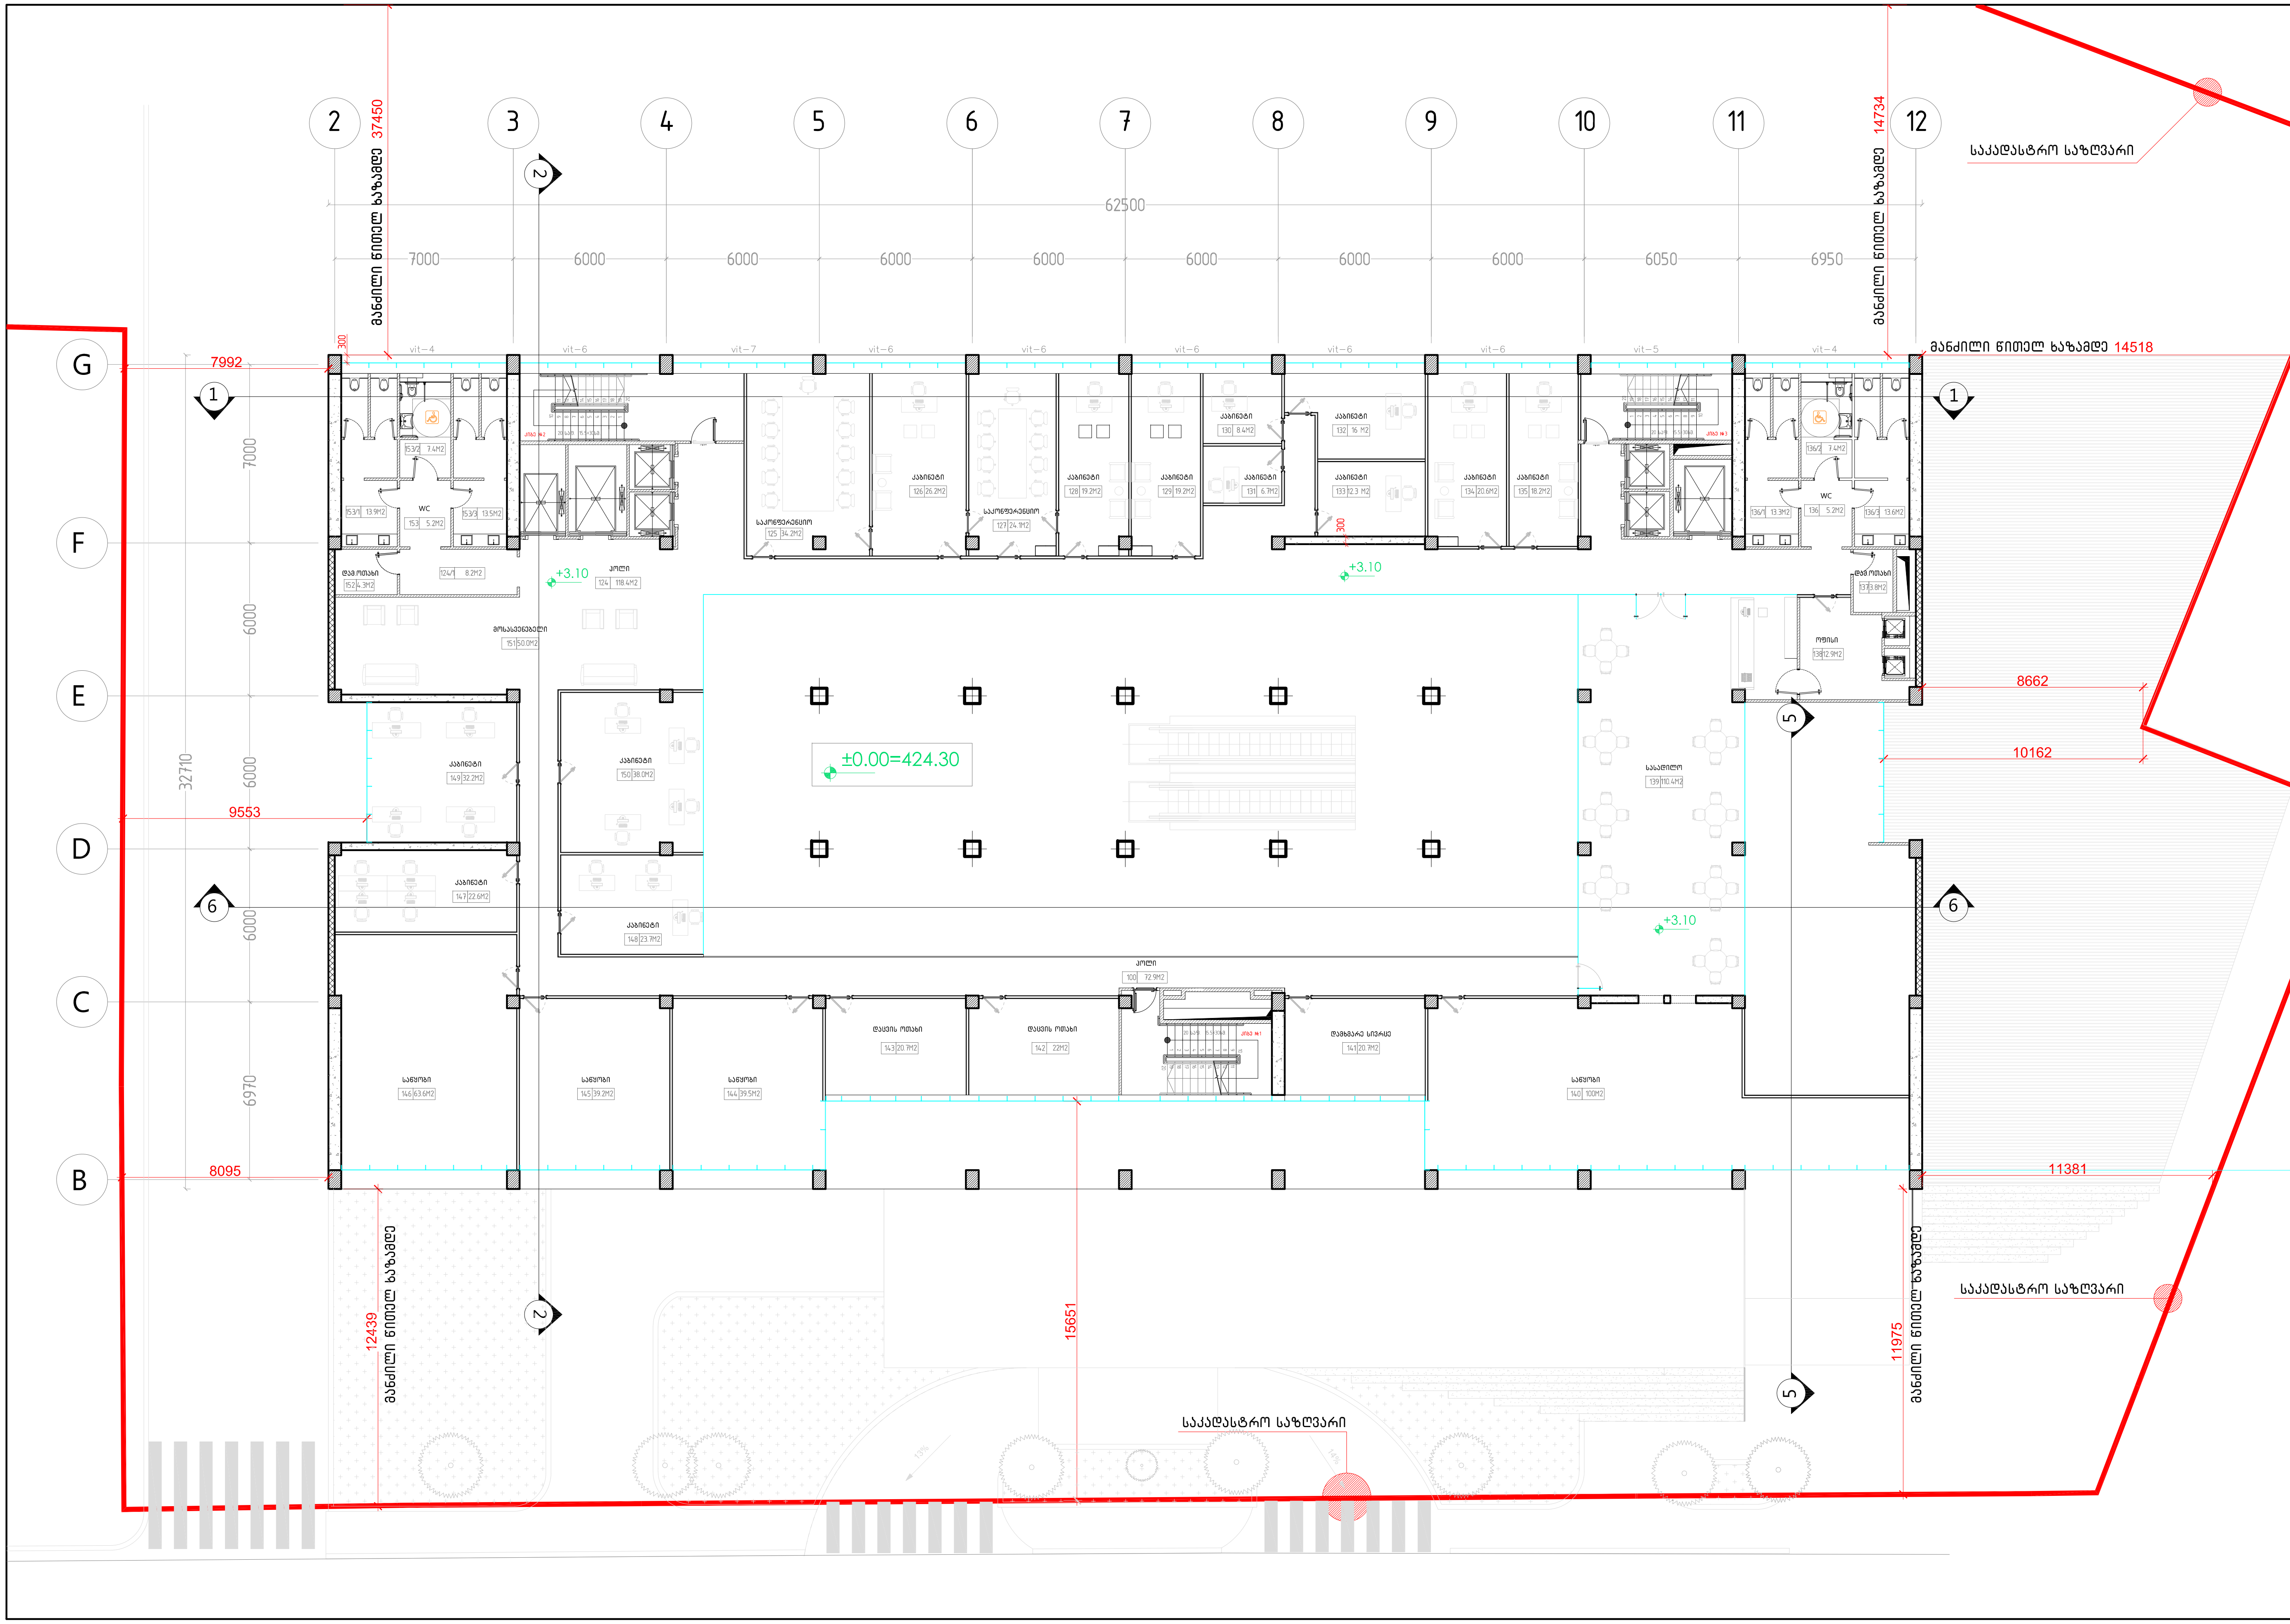

A-3

A-104

ობიექტის დასახელება:

ქ.თბილისი, მიხეილ ჭიაურელის ქუჩა №5; ქ.თბილისი, ქუჩა ლუბლიანა, №4, ჩარჩავას ქუჩა №1, ლუბლიანას ქუჩა № 5. კლინიკური ონკოლოგიის ინსტიტუტი.

ნახაზი:

გეგმა +3.10 ნიშნულზე

დამკვეთი

შპს "კლინიკური ონკოლოგიის ინსტიტუტი"

შემსრულებელი

შპს "ნს სტუდიო"

შენიშვნა

იმის გამო რომ ტერიტორიის წითელი ხაზის არის დიდი და მისი სრულად დატანა სართულის გეგმაზე შეუძლებელია, გეგმებზე დატანილია მანძილები შენობიდან წთელ ხაზამდე. სრულად საკადასტრო წითელი ხაზის ნახვა შესაძლებელია მიწის ნაკვეთის გეგმის ნახაზზე A-005

პროექტი № 01.18

შეასრულა: ვ.ცხოვრებაშვილი

შეასრულა: ნ.ჭანტურია

შეამოწმა: ლ.ჩაგანავა

საავტორო უფლებები: შპს ნს სტუდიო

NSSTUDIO ARCHITECTURE & DESIGN

შპს ნს სტუდიო
0179 თბილისი ჭავჭავაძის №34
ტელ: 593 27 88 58
E-mail: info@nsstudio.ge

1:100

თარიღი: 18.04.2018

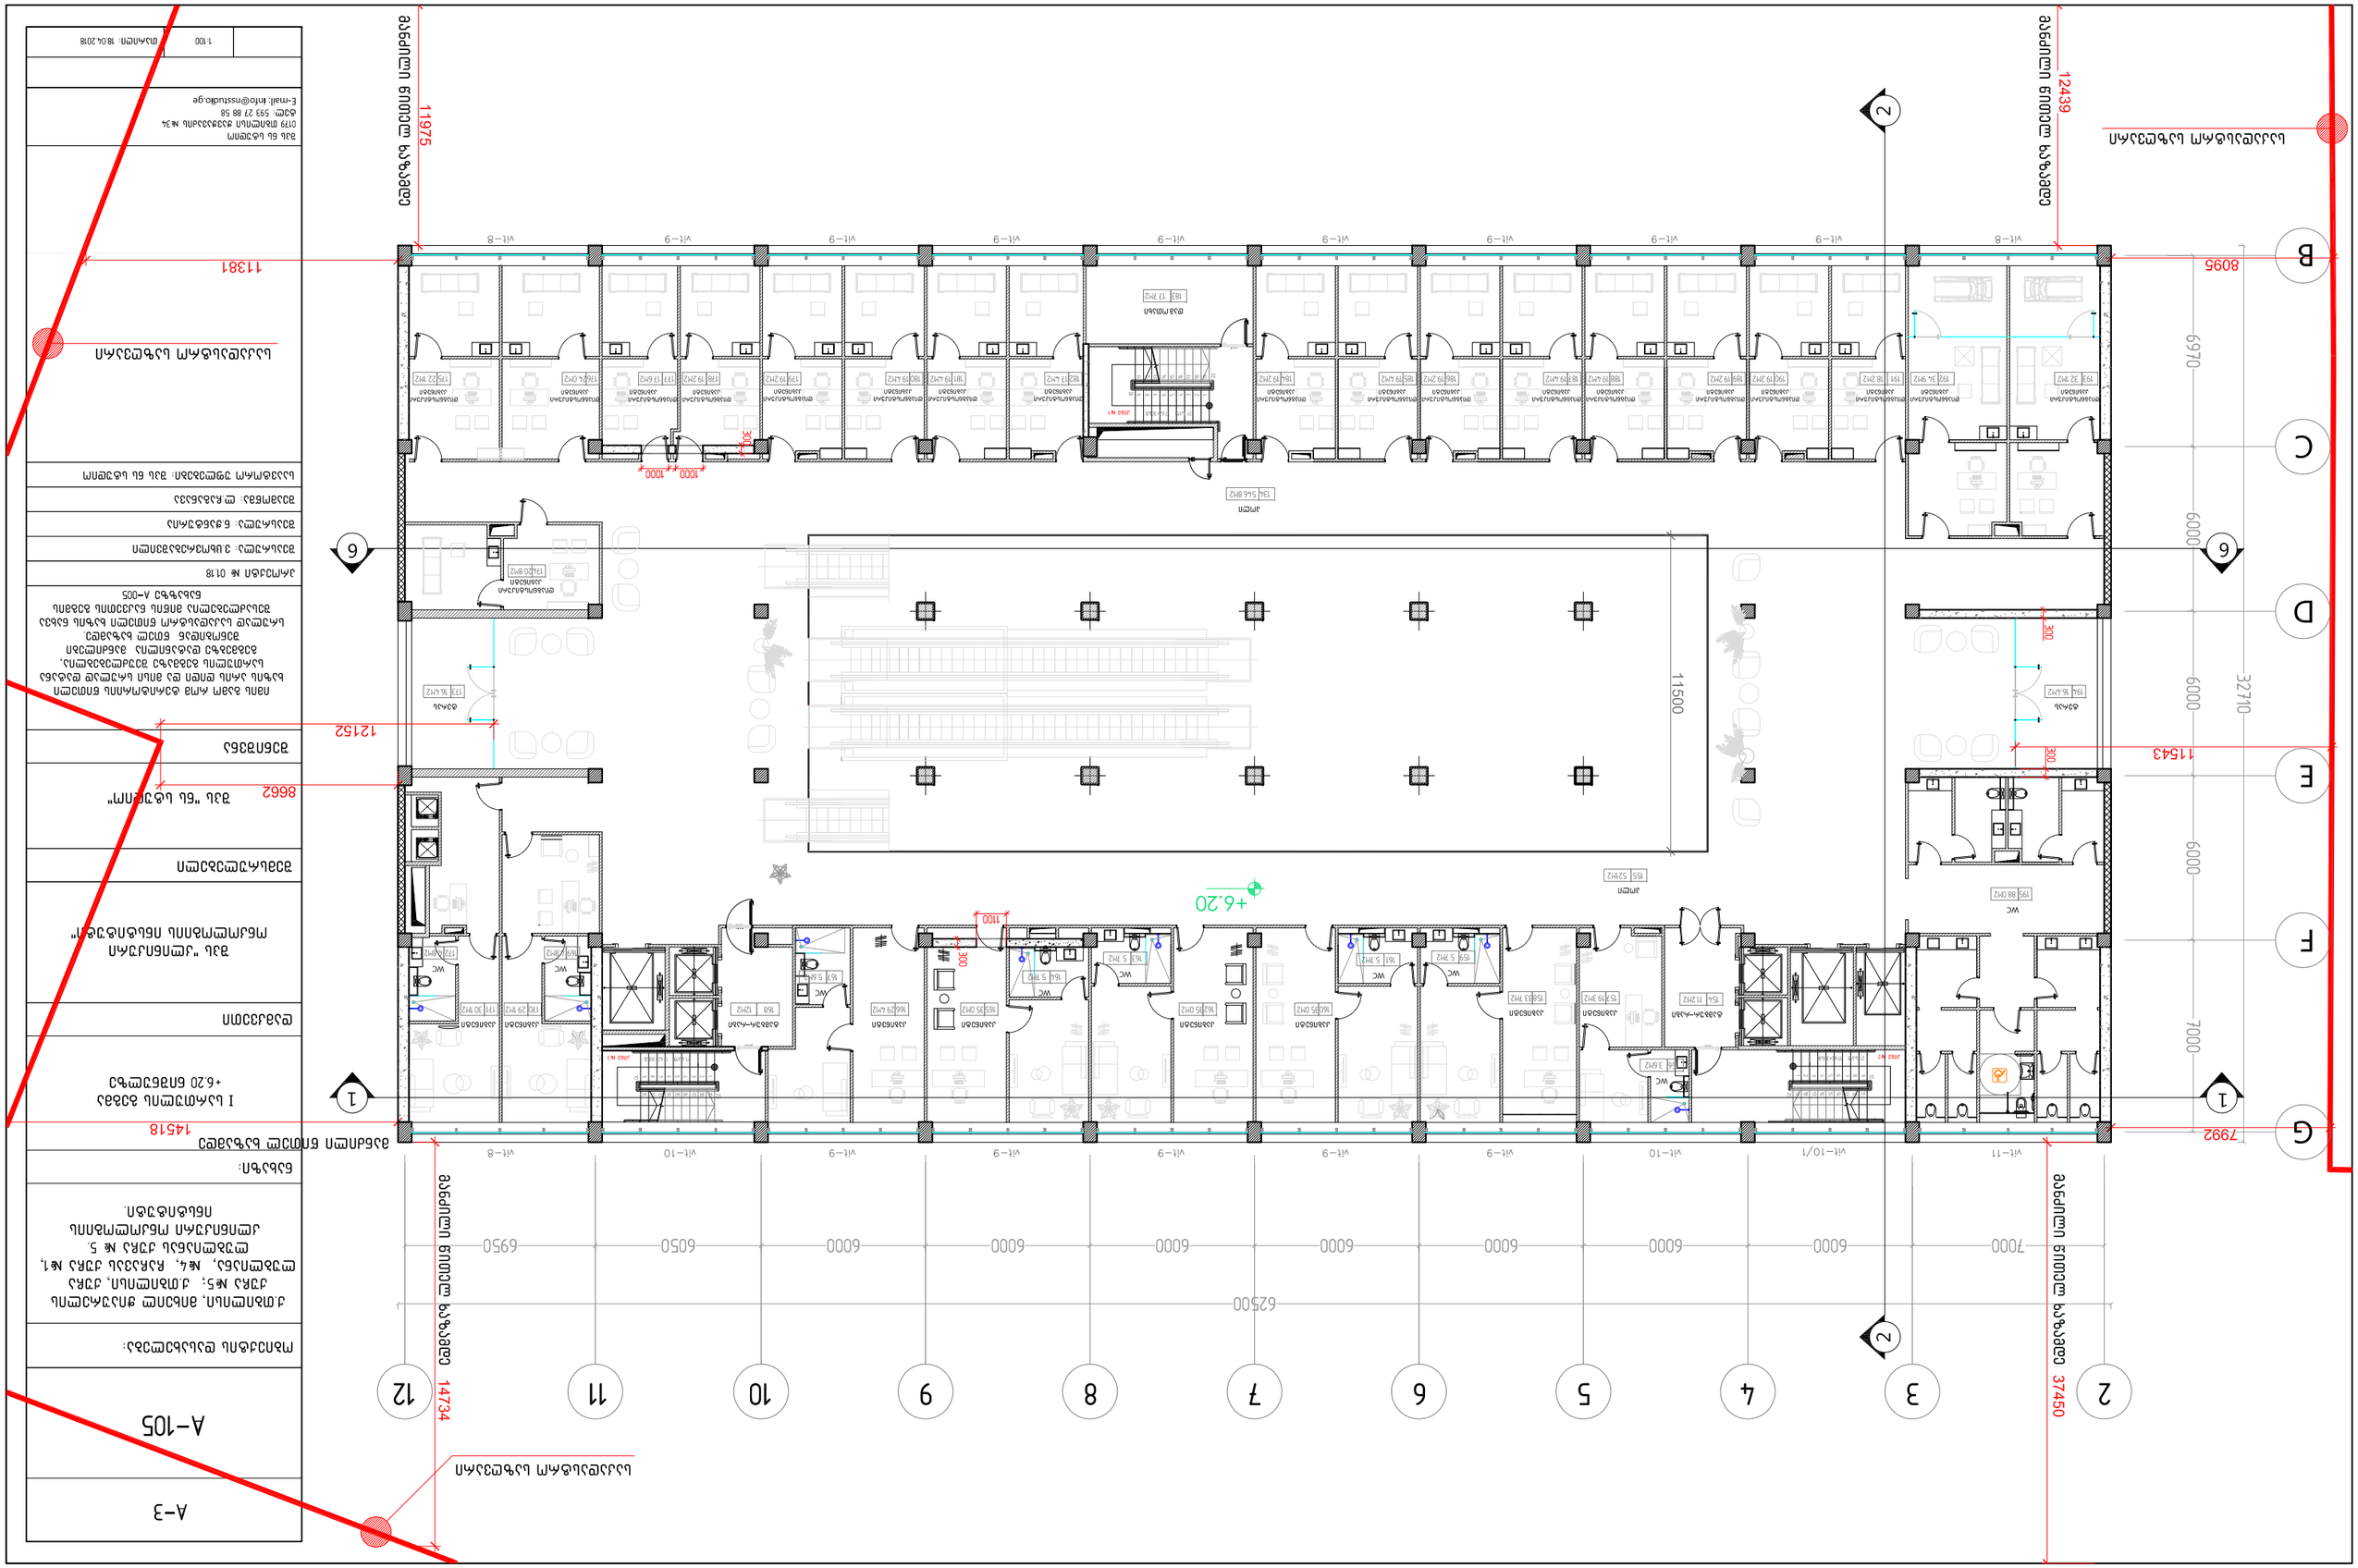
სამრეცხაო
სველი წერტილი
სველი წერტილი
სველი წერტილი

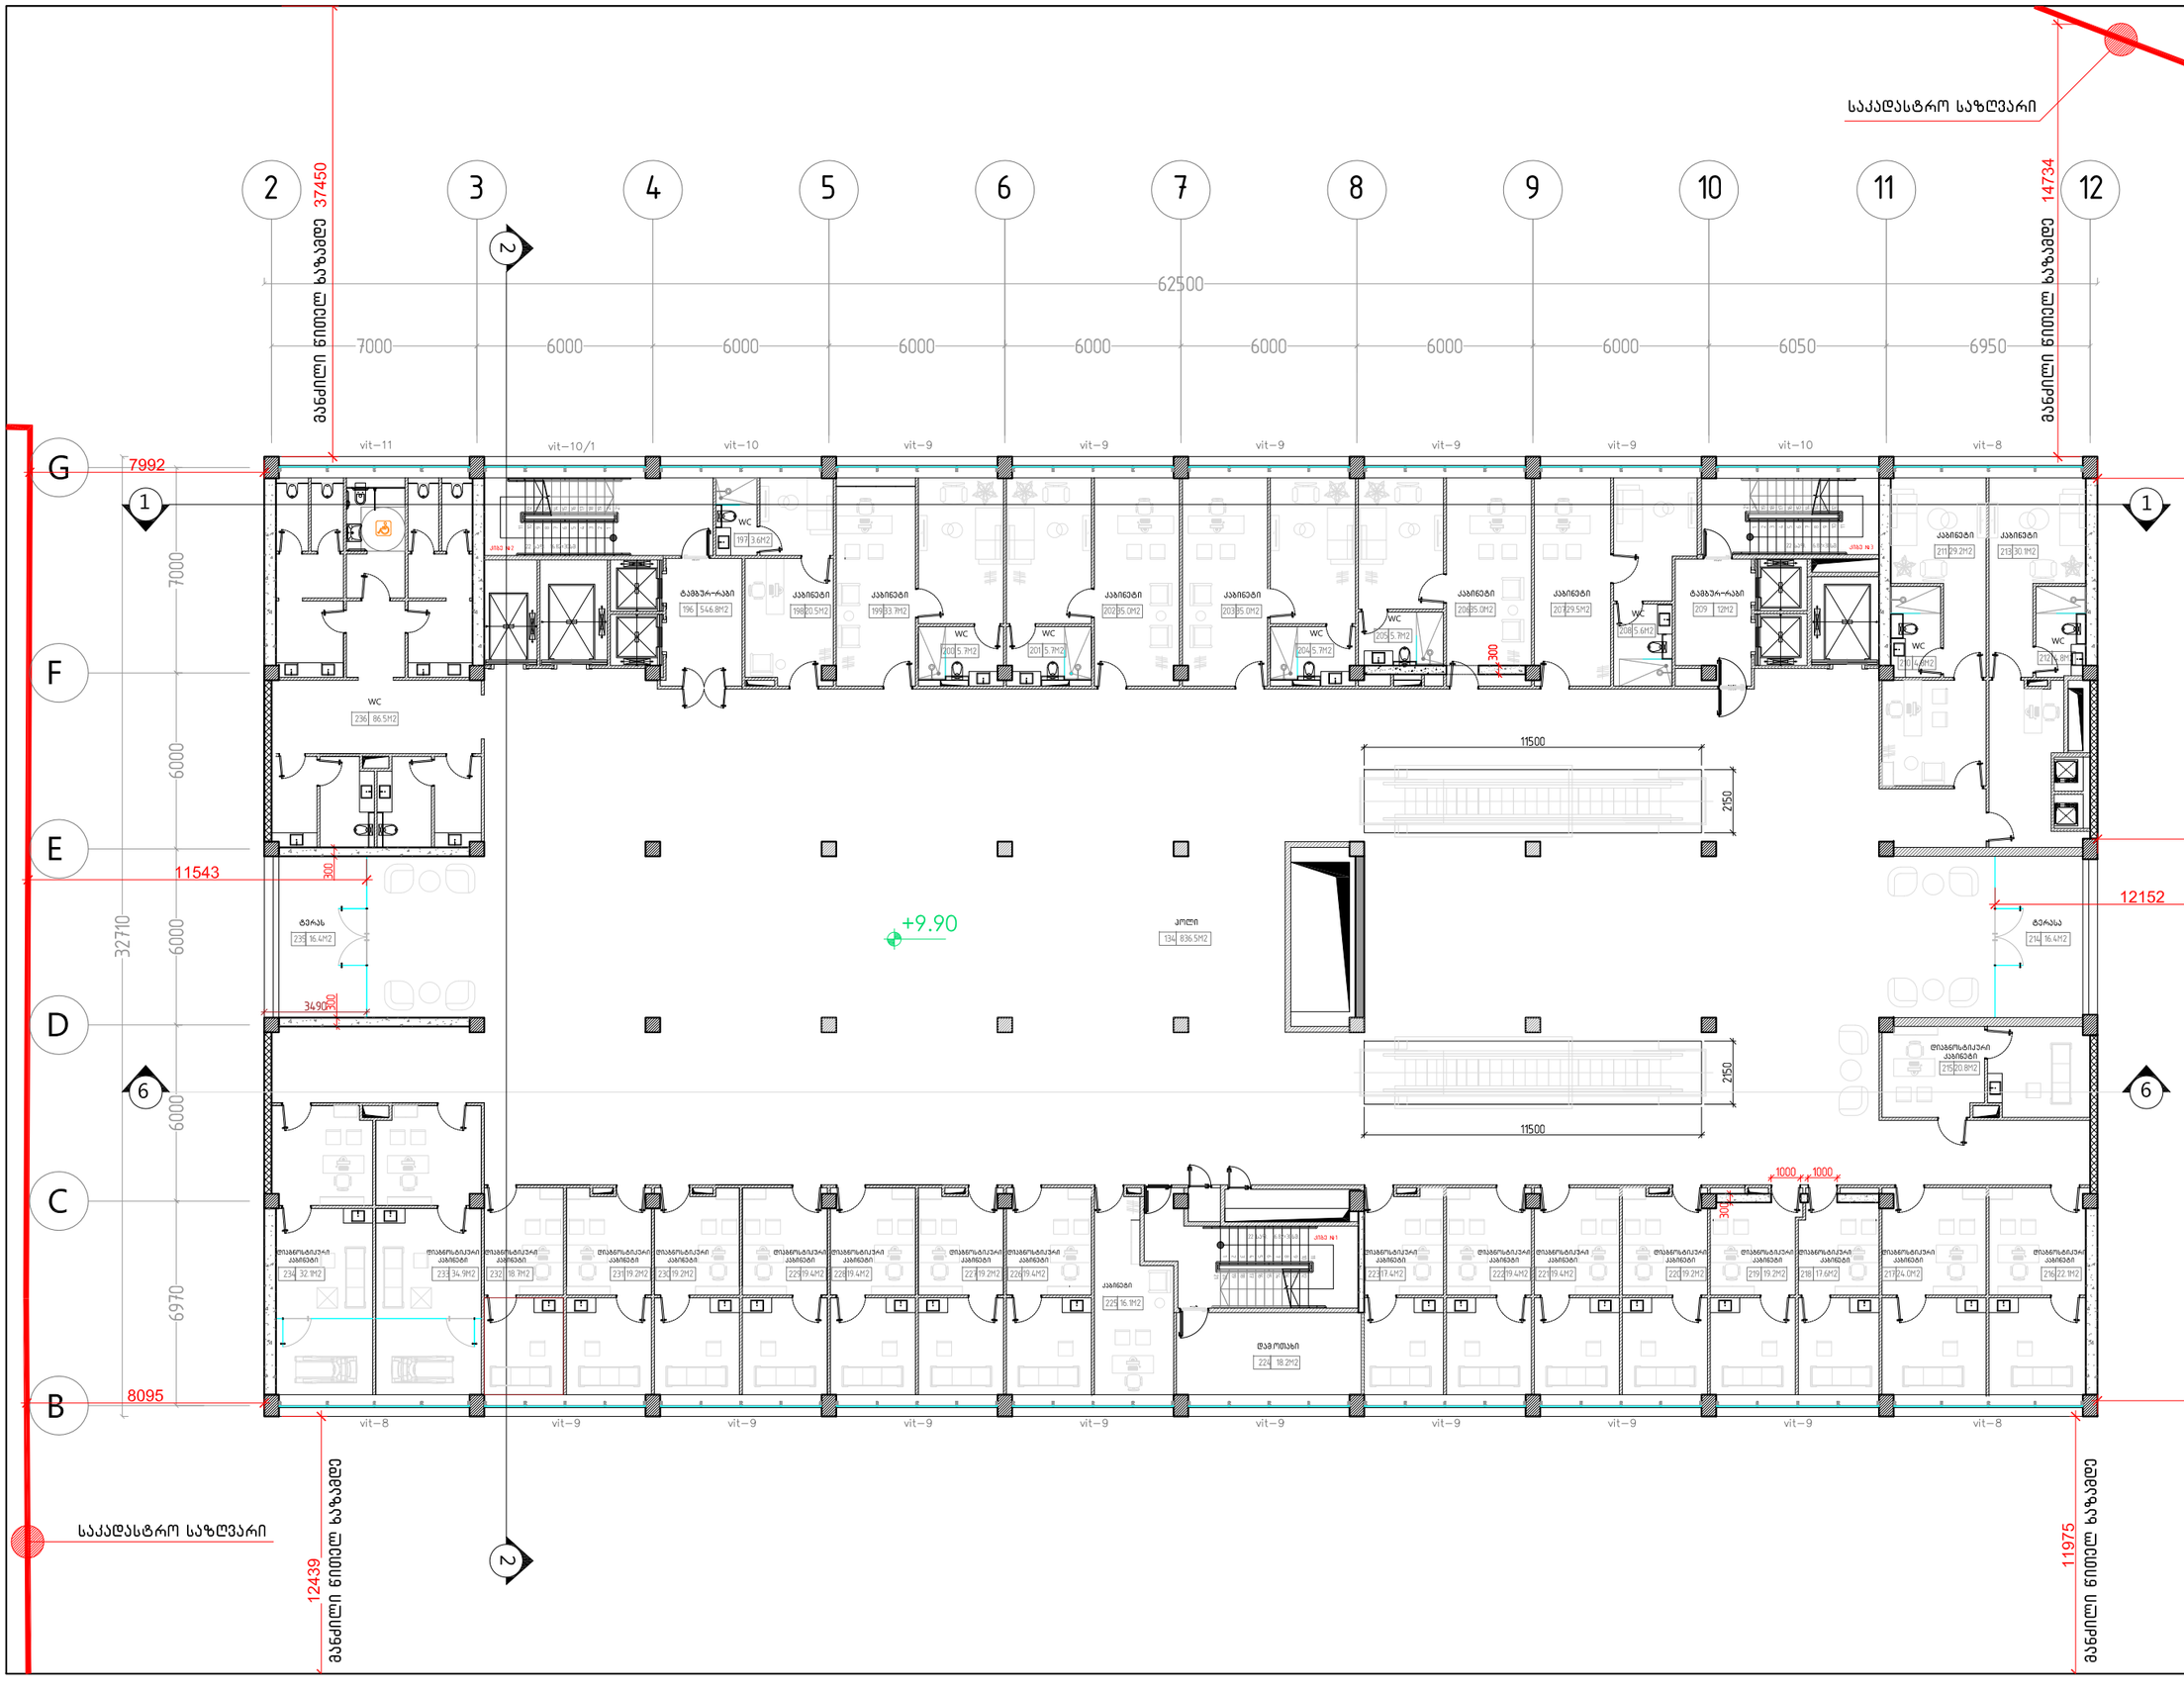

A-3

A-106

ობიექტის დასახელება:

ქ.თბილისი, მიხეილ ჭიაურელის ქუჩა №5; ქ.თბილისი, ქუჩა ლუბლიანა, №4, ჩაჩავას ქუჩა №1, ლუბლიანას ქუჩა № 5. კლინიკური ონკოლოგიის ინსტიტუტი.

ნახაზი:

14518

II სართულის გეგმა +9.90 ნიშნულზე

დამკვეთი

შპს "კლინიკური ონკოლოგიის ინსტიტუტი"

შემსრულებელი

8662 შპს "ნს სტუდიო"

შენიშვნა

12152

იმის გამო რომ ტერიტორიის წითელი ხაზის არის ღიდი და მისი სრულად დატანა სართულის გეგმაზე შეუძლებებელია, გეგმებზე დატანილია მანძილები შენობიდან წითელ ხაზამდე. სრულად საკადასტრო წითელი ხაზის ნახვა შესაძლებელია მიწის ნაკვეთის გეგმის ნახაზზე A-005

პროექტი № 01.18

შეასრულა: ვ.ცხოვრებაშვილი

შეასრულა: ნ.ჭანტურია

შეამოწმა: ლ.ჩაგანავა

საავტორო უფლებები: შპს ნს სტუდიო

საკადასტრო საზღვარი

11381

NS STUDIO ARCHITECTURE & DESIGN
შპს ნს სტუდიო
0179 თბილისი ჯავჯავაძის №34
ტელ: 593 27 88 58
E-mail: info@nsstudio.ge

1:100

თარიღი: 18.04.2018

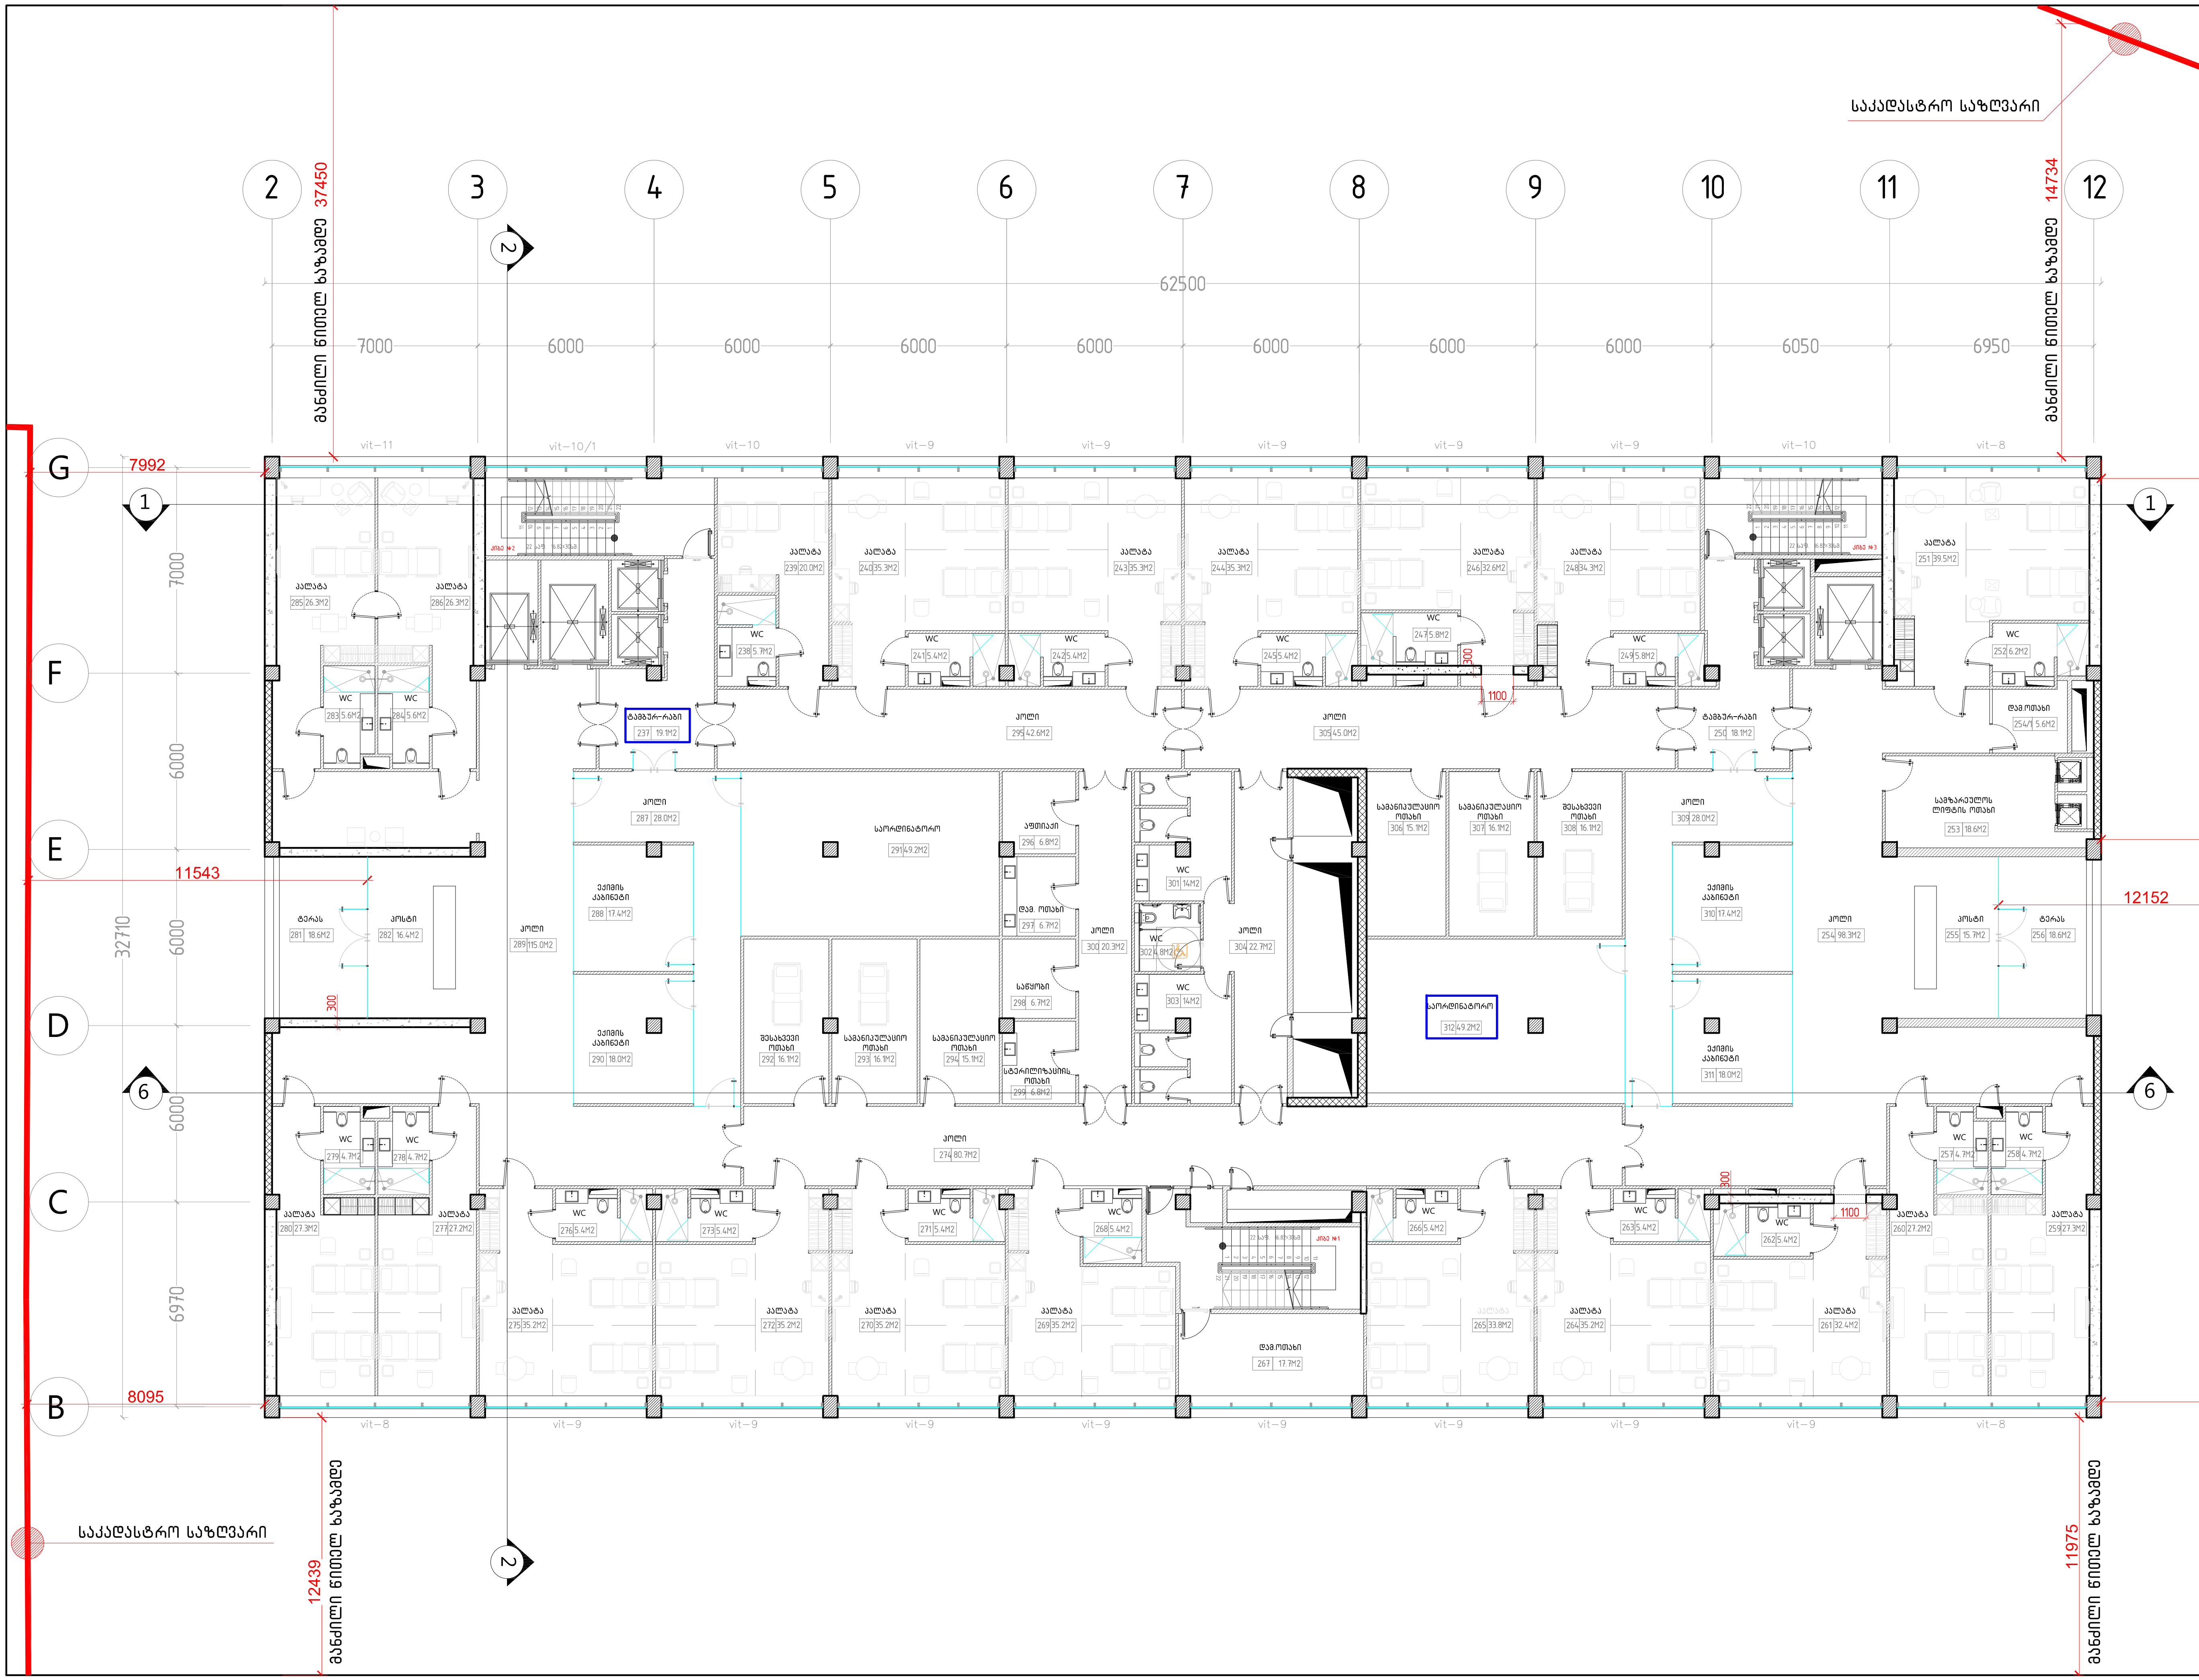

A-3

A-107

ობიექტის დასახელება:

ქ.თბილისი, მიხეილ ჭიაურელის ქუჩა №5; ქ.თბილისი, ქუჩა ლუბლიანა, №4, ჩარავას ქუჩა №1, ლუბლიანას ქუჩა № 5. კლინიკური ონკოლოგიის ინსტიტუტი.

ნახაზი:

III-IV-V-VI სართულის გეგმა +13.60, +17.30, +21.00, +24.70. ნიშნულზე

დამკვეთი

შპს "კლინიკური ონკოლოგიის ინსტიტუტი"

შემსრულებელი

შპს "ნს სტუდიო"

შენიშვნა

იმის გამო რომ ტერიტორიის წითელი ხაზის არის დიდი და მისი სრულად დატანა სართულის გეგმაზე შეუძლებელია, გეგმებზე დატანილია მანძილები შენობიდან წითელ ხაზამდე. სრულად საკადასტრო წითელი ხაზის ნახვა შესაძლებელია მიწის ნაკვეთის გეგმის ნახაზზე A-005

პროექტი № 01.18

შეასრულა: ვ.ცხოვრებაშვილი

შეასრულა: ნ.ჭანტურია

შეამოწმა: ლ.ჩაგანავა

საავტორო უფლებები: შპს ნს სტუდიო

საკადასტრო საზღვარი

11381

NSSTUDIO
ARCHITECTURE & DESIGN

შპს ნს სტუდიო
0179 თბილისი ჭავჭავაძის №34
ტელ: 593 27 88 58
E-mail: info@nsstudio.ge

1:100

თარიღი: 18.04.2018

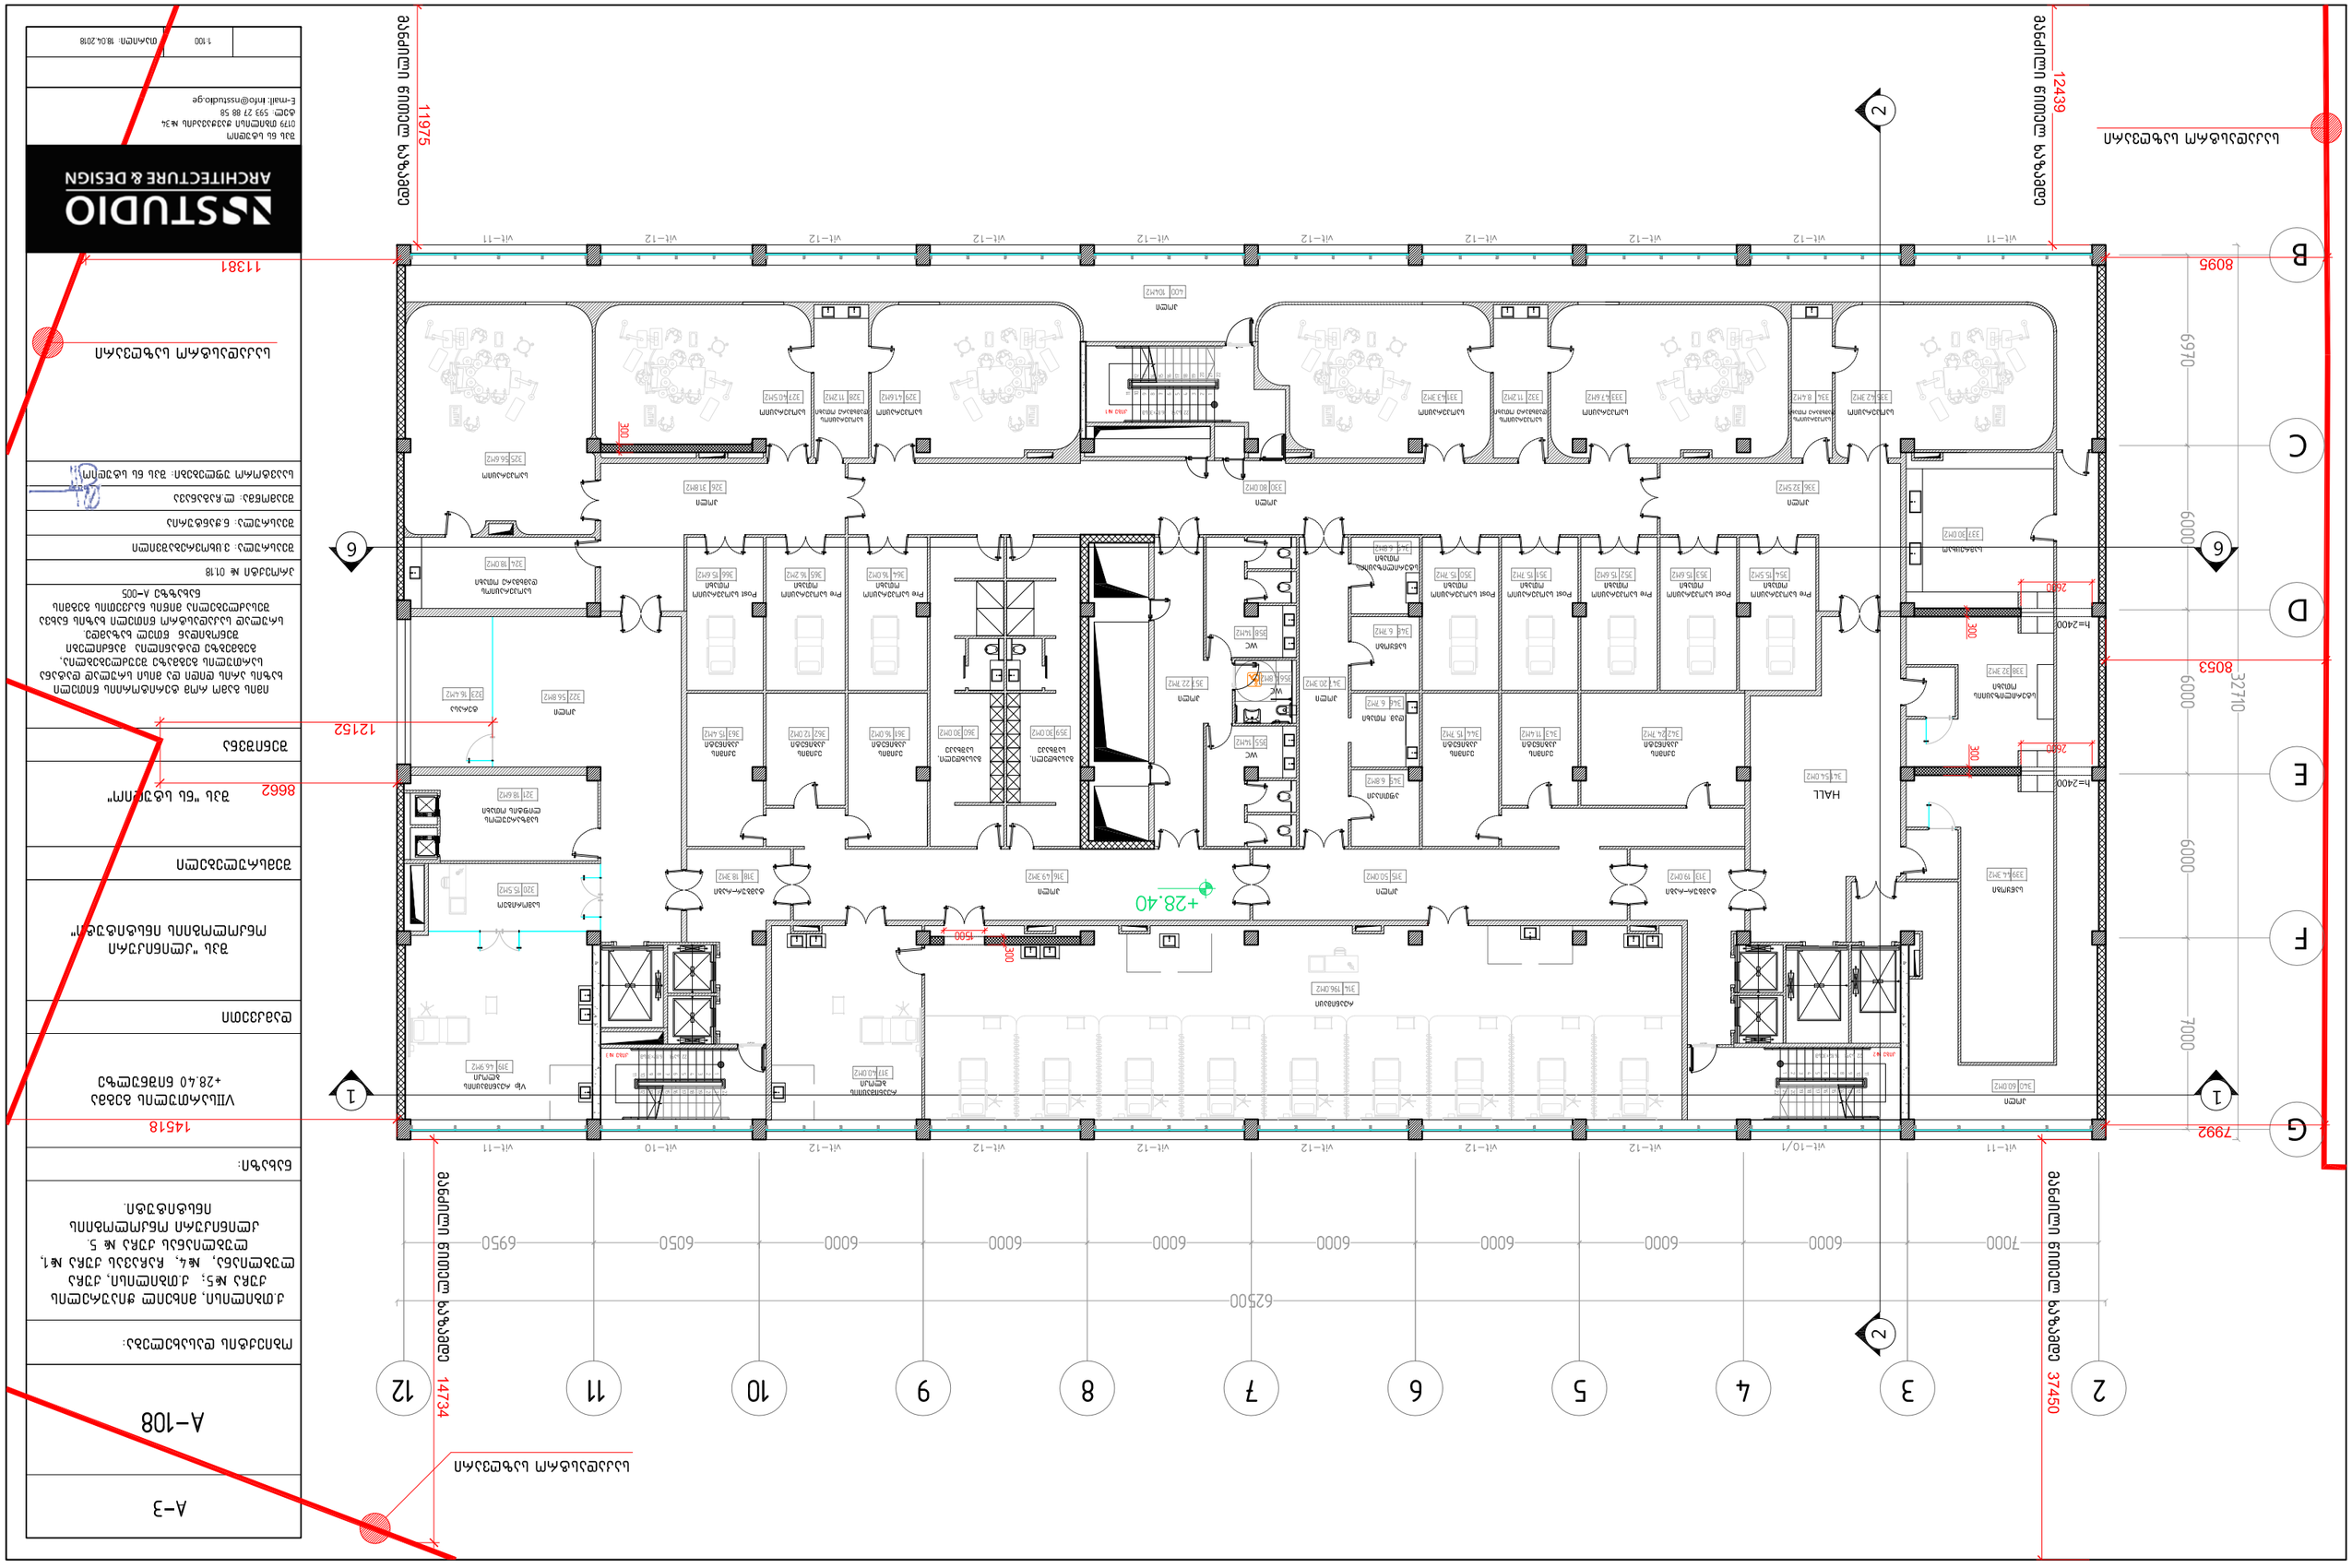
ვიტ–11
ვიტ–12
ვიტ–10
ვიტ–10/1
11975
14734
37450
12439
8095
8053
7992
32710
6970
6000
7000
6250
6950
6050
+28.40
HALL
A–3
A–108
ARCHITECTURE & DESIGN
1:100

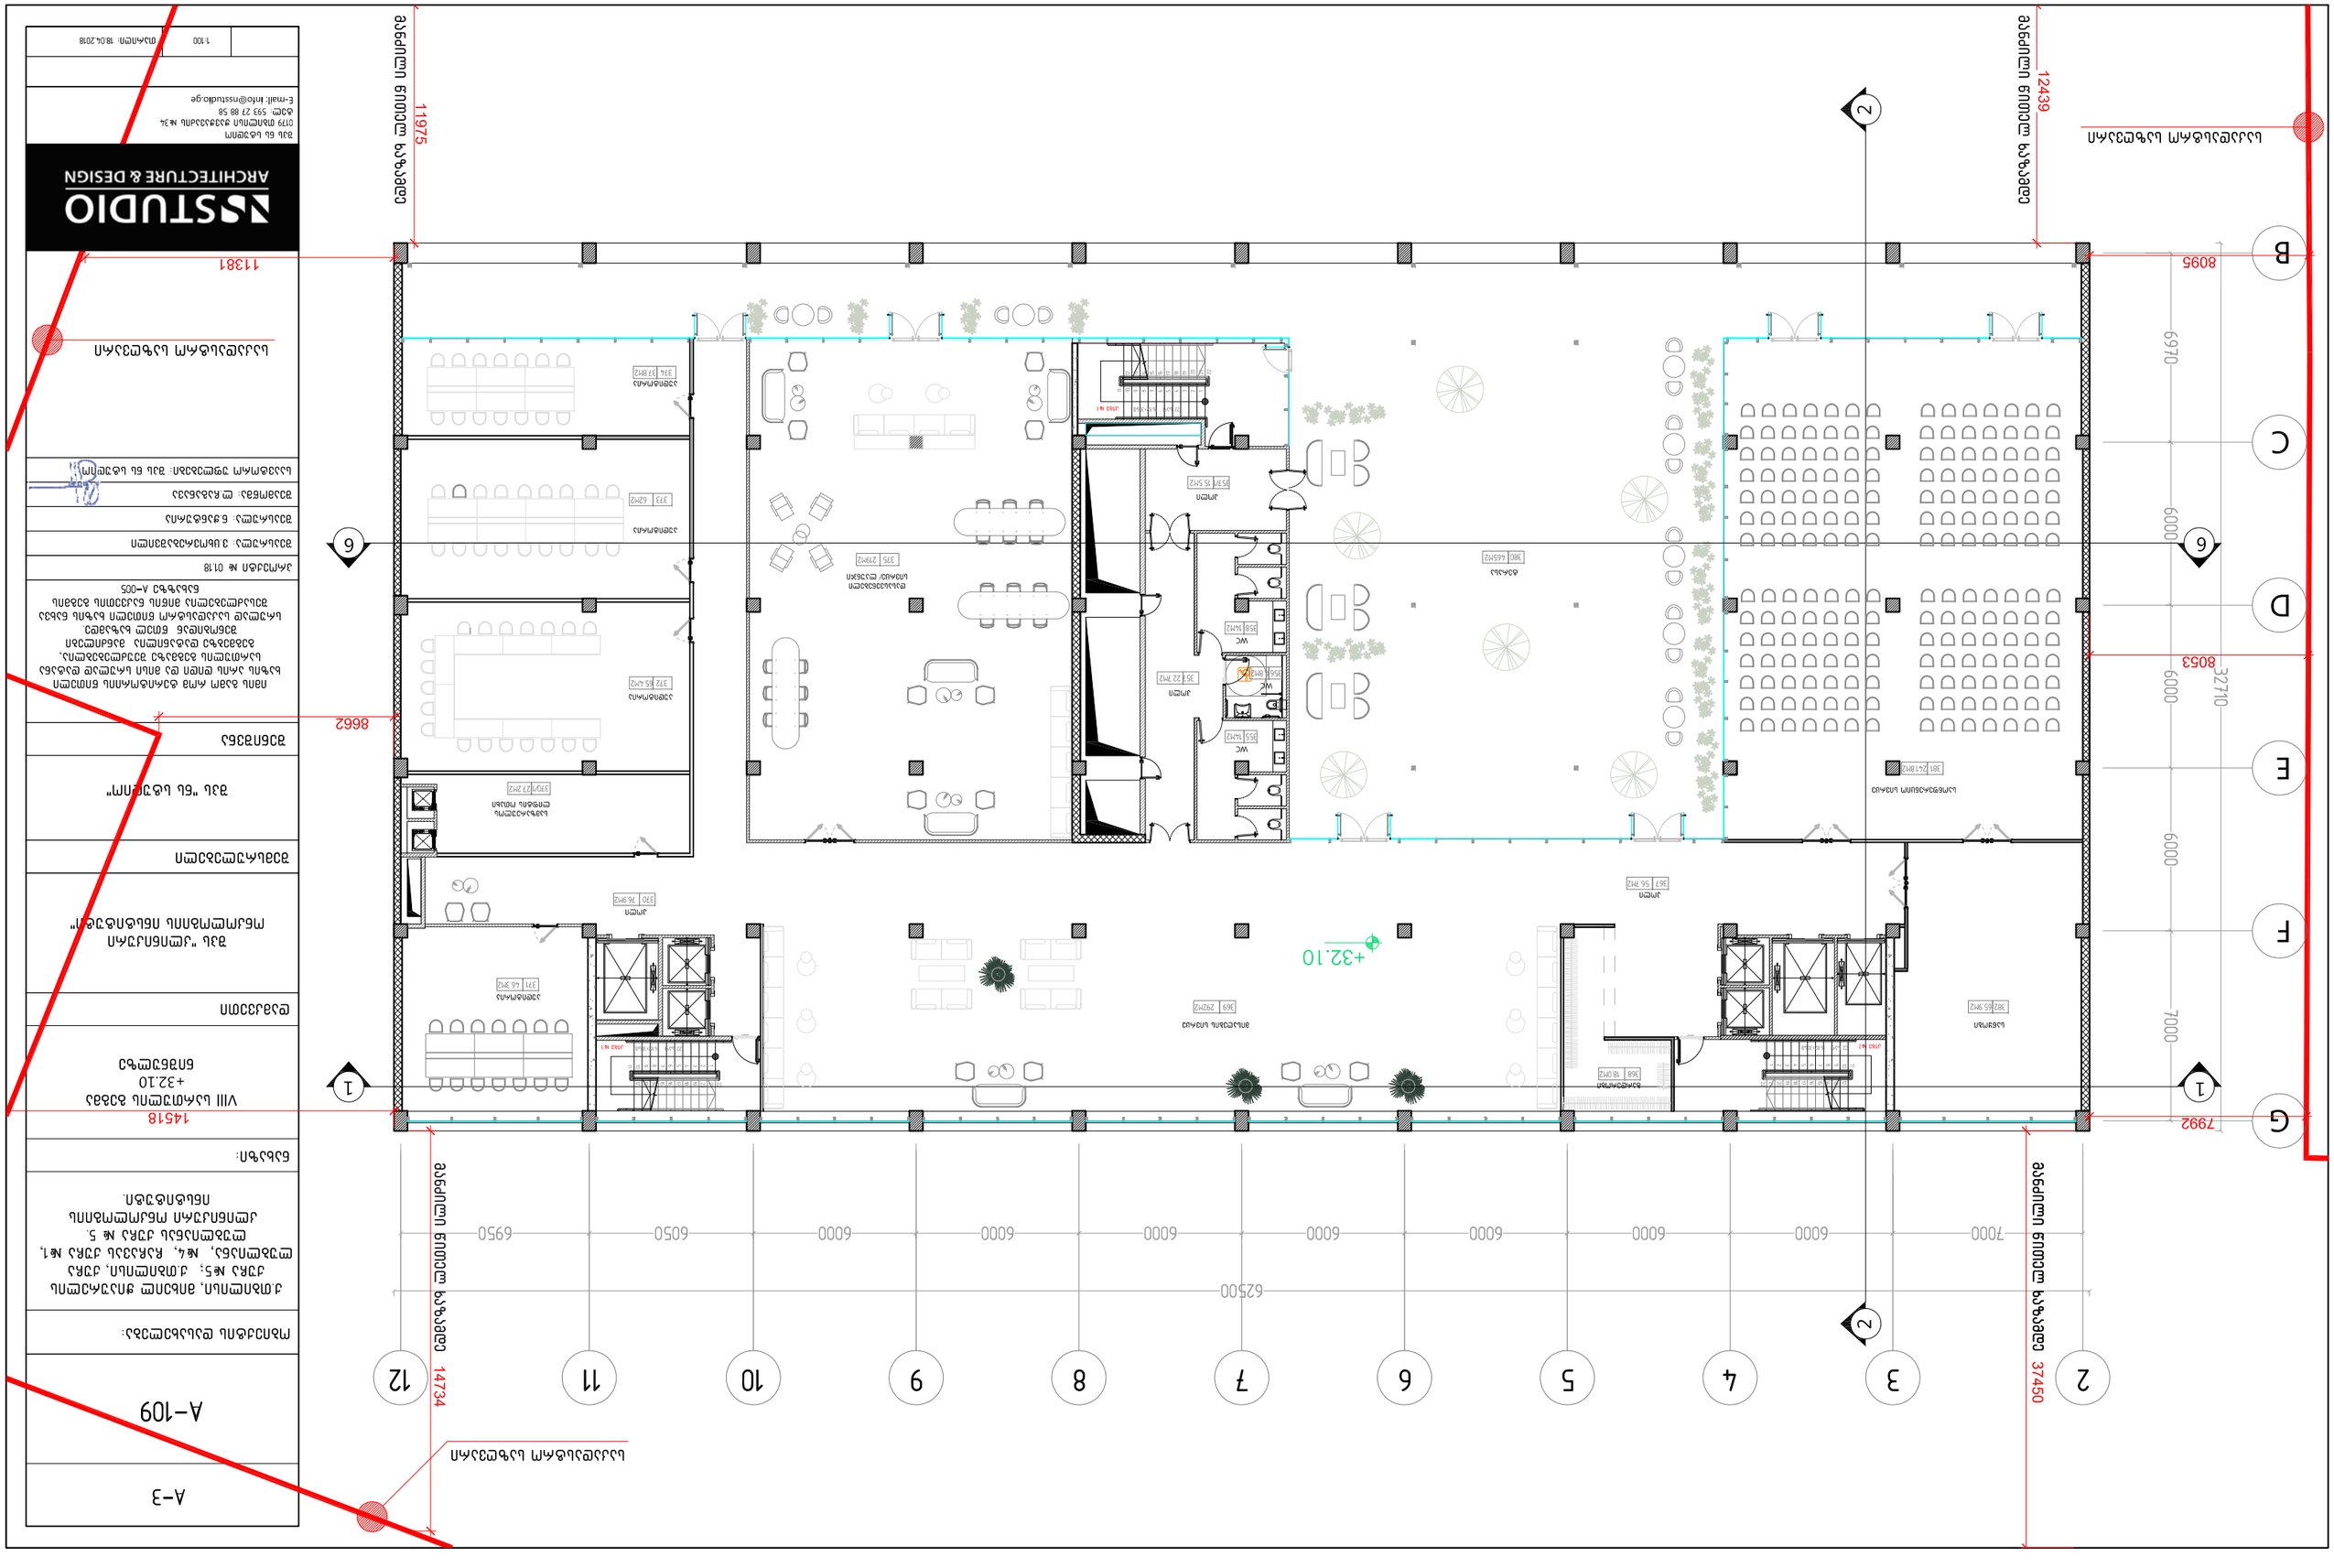
სამზარეულო
სველი წერტილი
სველი წერტილი
სველი წერტილი

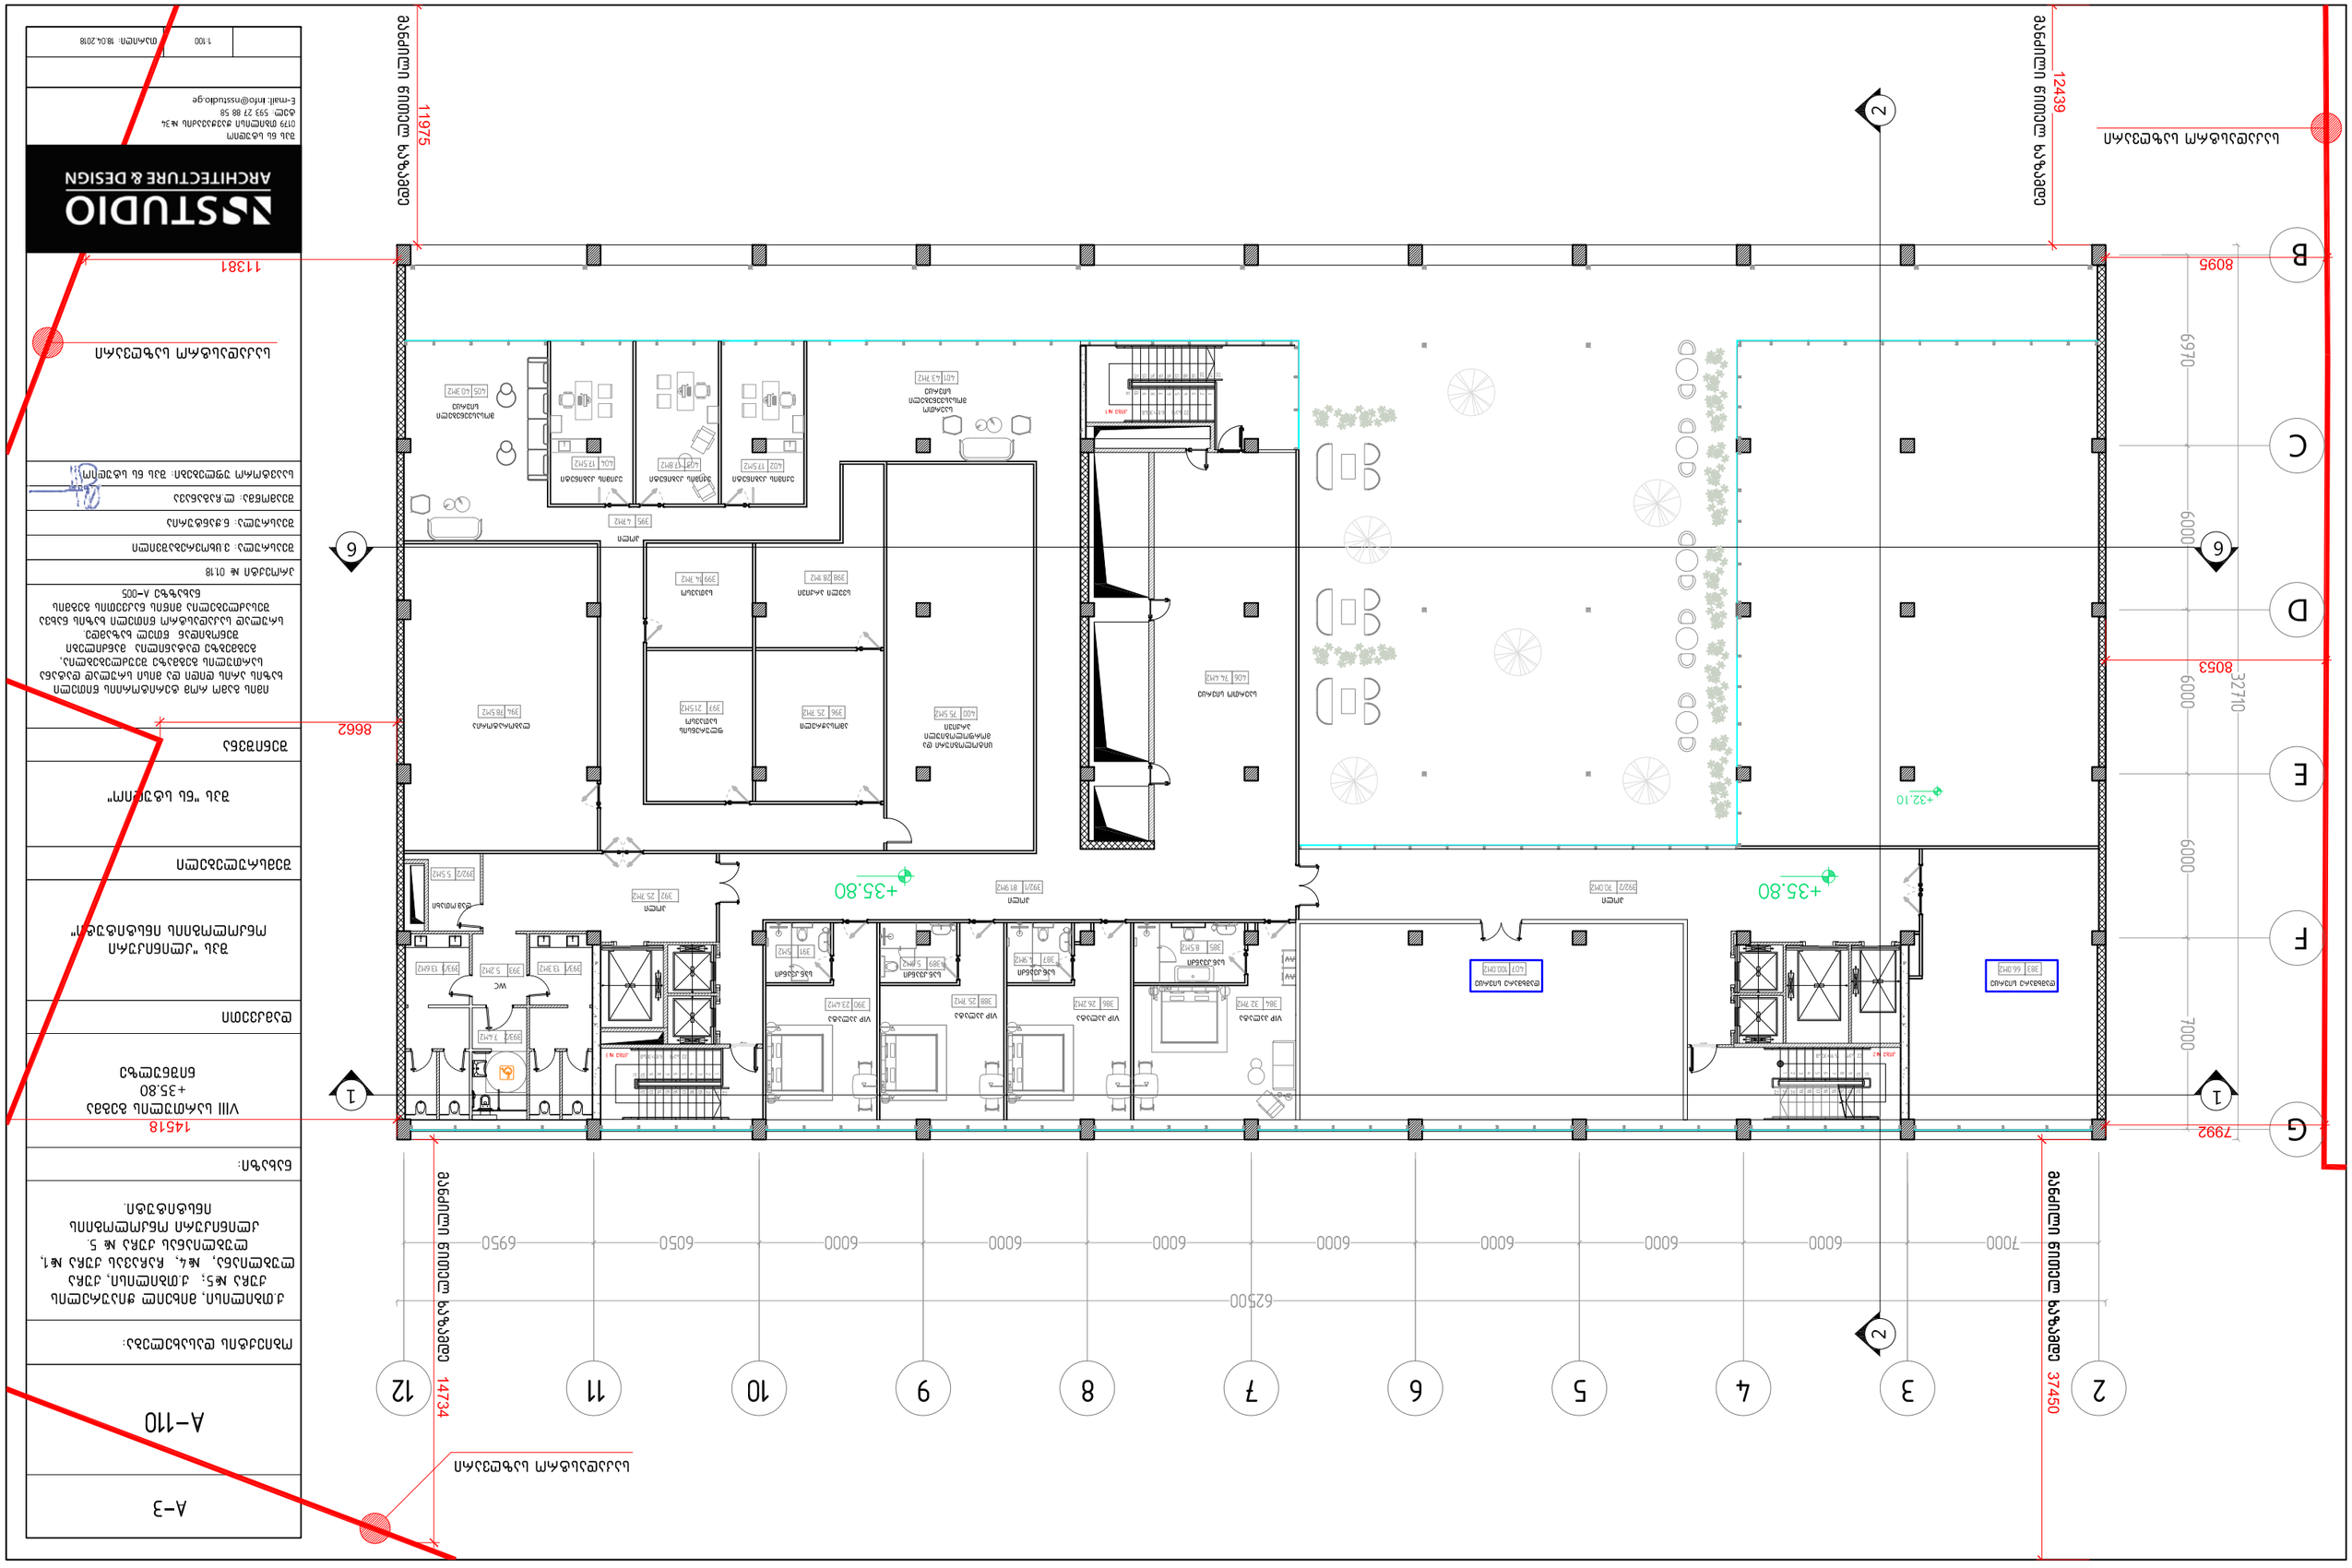

ფასადის ძირითადი ასაწევი ფანჯრის ფასადი

პროექტის დასახელება:	ქ.თბილისი, გიორგი ქორქაშვილის ქუჩა №5; ქ.თბილისი, ქუჩა №1, ფარავნის ქუჩა №4, ქუჩა №5. ფერმერთა ბაზრის ტერიტორიაზე მრავალფუნქციური კომპლექსის მშენებლობა
ნახაზის დასახელება:	ფასადი A–005
პროექტის ავტორები:	
პროექტის ხელმძღვანელი:	
პროექტის მთავარი არქიტექტორი:	
პროექტის ინჟინერი:	
პროექტის ინჟინერი:	
პროექტის ინჟინერი:	
პროექტის ინჟინერი:	
პროექტის ინჟინერი:	

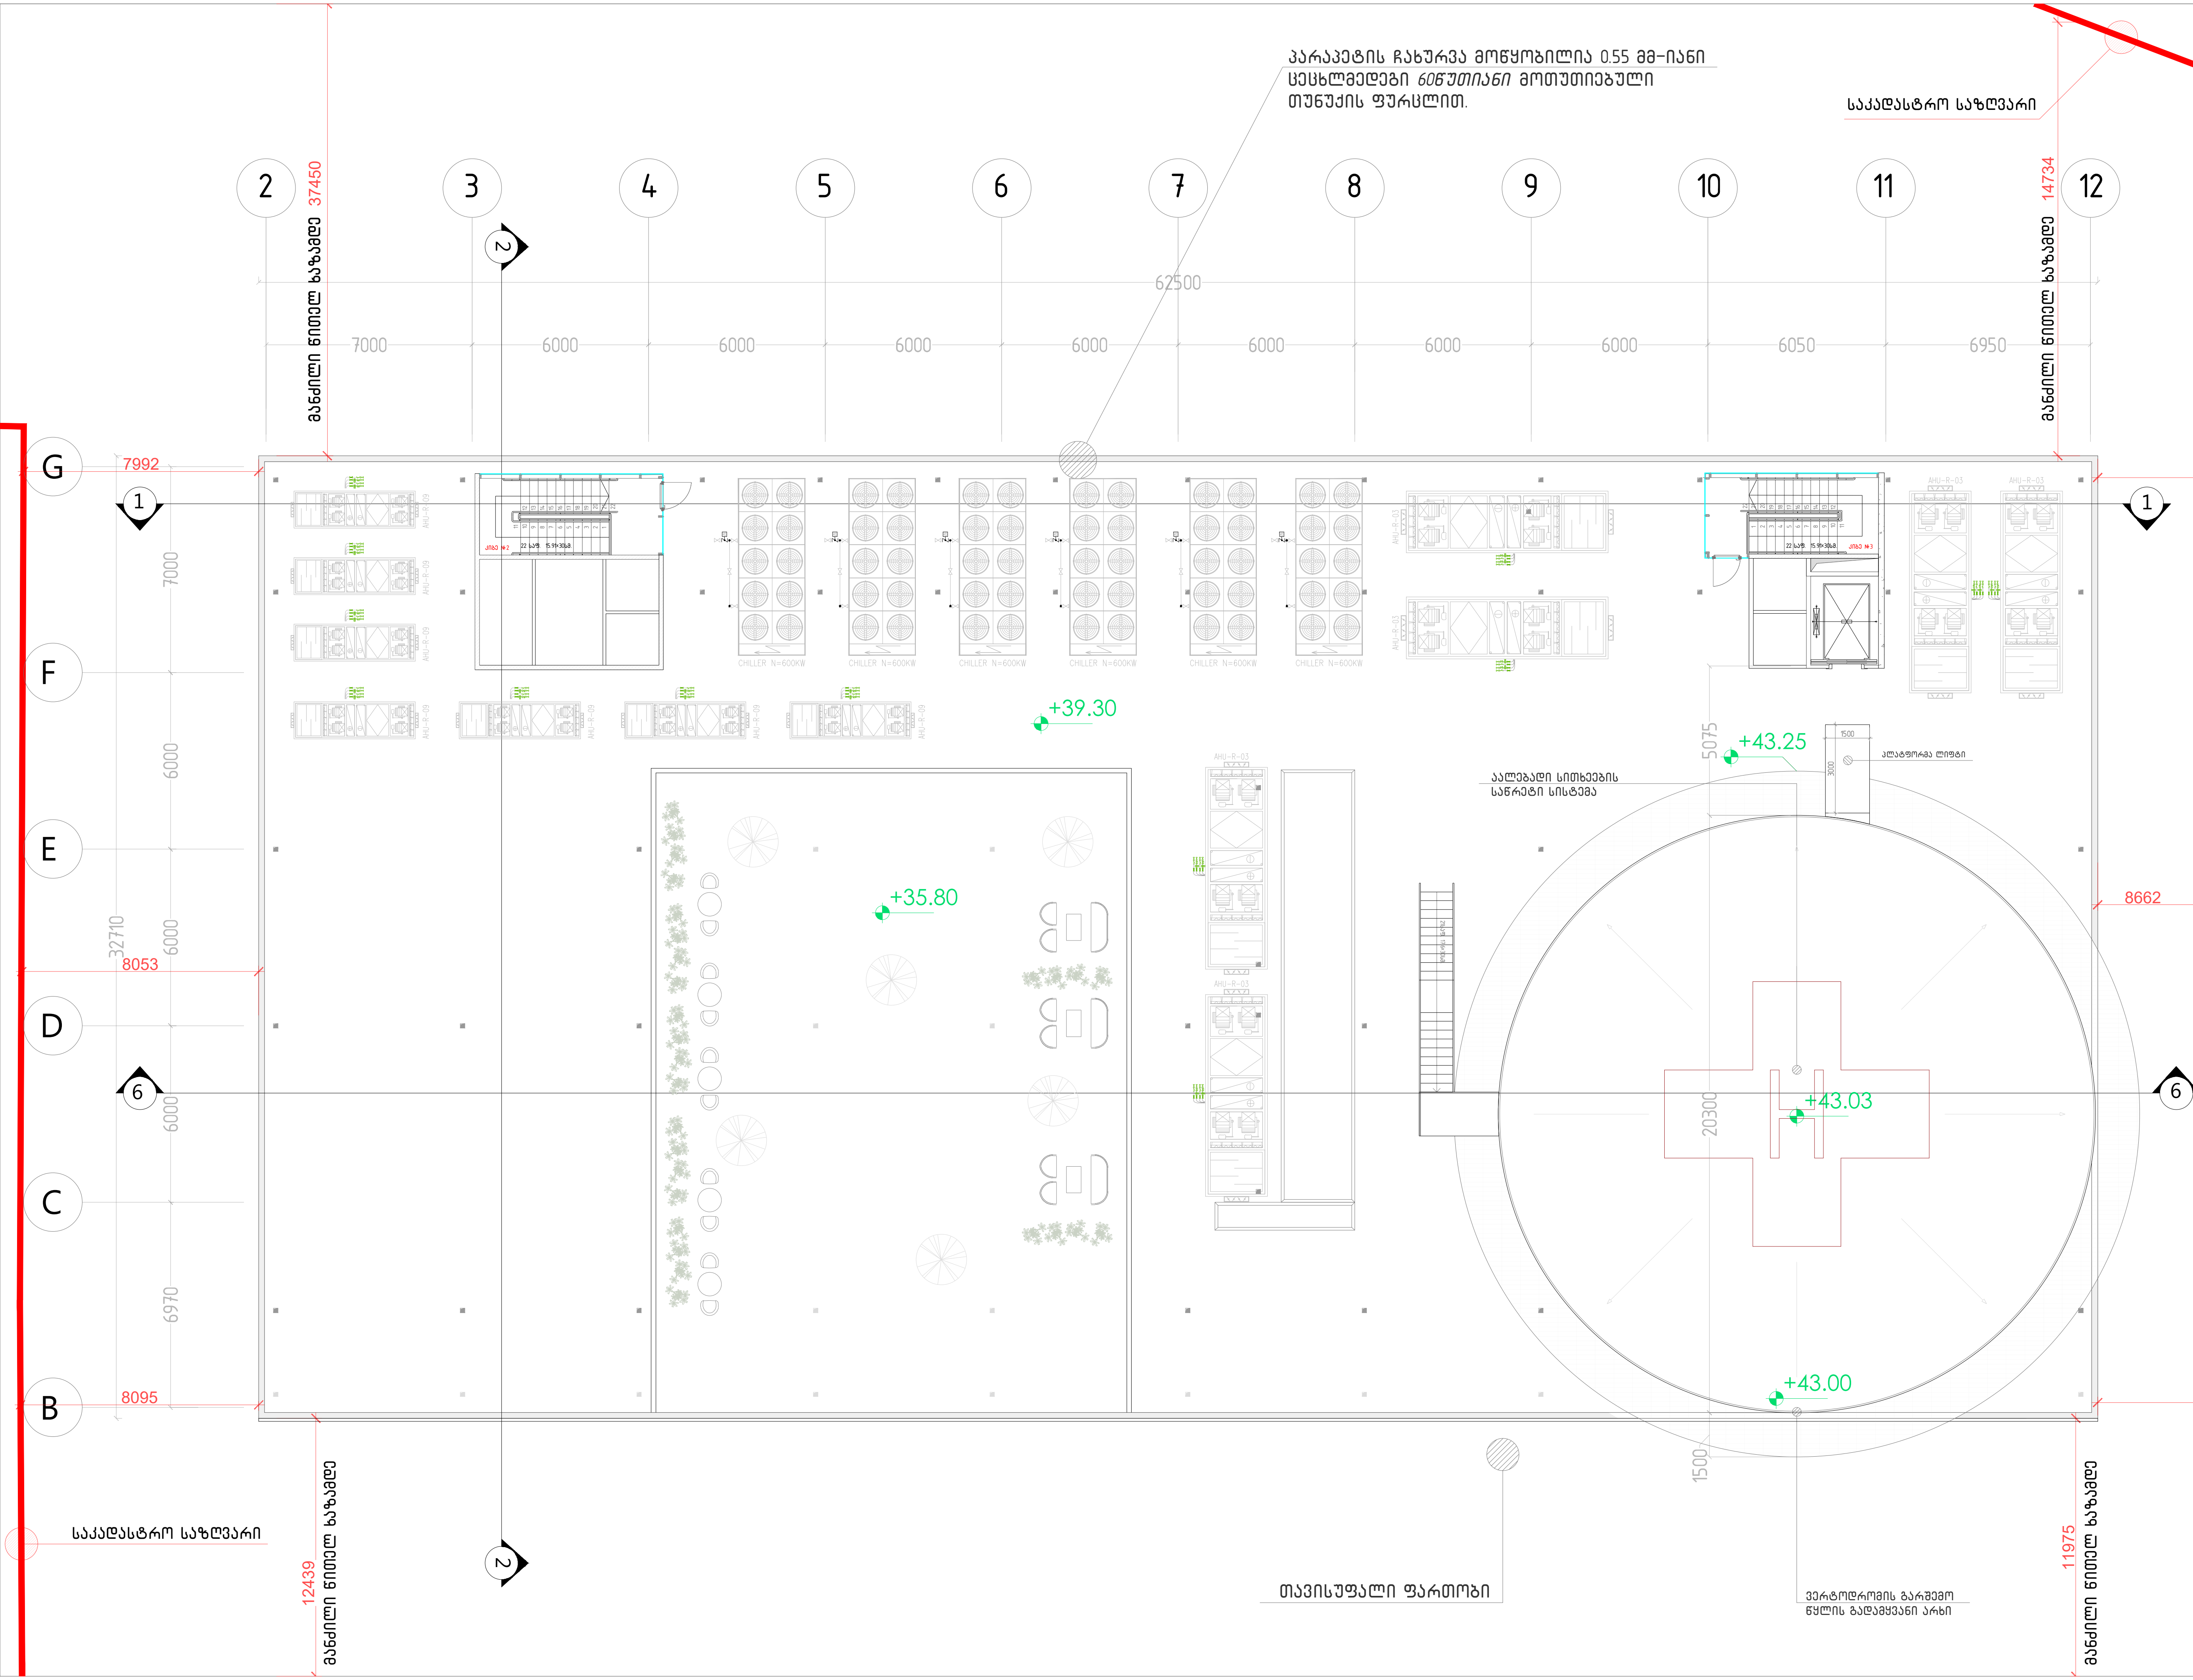

A-3

A-111

ობიექტის დასახელება:

ქ.თბილისი, მიხეილ ჭიაურელის ქუჩა №5; ქ.თბილისი, ქუჩა ლუბლიანა, №4, ჩაჩავას ქუჩა №1, ლუბლიანას ქუჩა № 5. კლინიკური ონკოლოგიის ინსტიტუტი.

ნახაზი:

14518

სახურავის სართულის გეგმა +39.30 ნიშნულზე

დამკვეთი

შპს "კლინიკური ონკოლოგიის ინსტიტუტი"

შემსრულებელი

შპს "ნს სტუდიო"

შენიშვნა

იმის გამო რომ ტერიტორიის წითელი ხაზის არის დიდი და მისი სრულად დატანა სართულის გეგმაზე შეუძლებებლია, გეგმებზე დატანილია მანძილები შენობიდან წითელ ხაზამდე. სრულად საკადასტრო წითელი ხაზის ნახვა შესაძლებელია მიწის ნაკვეთის გეგმის ნახაზზე A-005

პროექტი № 01.18

შეასრულა: ვ.ცხოვრებაშვილი

შეასრულა: ნ.ჭანტურია

შეამოწმა: ლ.ჩაგანავა

საავტორო უფლებები: შპს ნს სტუდიო

საკადასტრო საზღვარი

11381

NSSTUDIO
ARCHITECTURE & DESIGN

შპს ნს სტუდიო
0179 თბილისი ჭავჭავაძის №34
ტელ: 593 27 88 58
E-mail: info@nsstudio.ge

1:100 | თარიღი: 18.04.2018

პირობითი აღნიშვნები

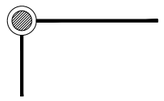

მიწის ნაკვეთის საკადასტრო საზღვარი

იატაკის მოპირკეთების ნიშნული

სართული (ი.მ.ნ. X.XX)
ს.ზ.ნ. X.XX

სტრუქტურული ზედაპირის ნიშნული



ოთახის დასახელება
ოთახის ფართობი
დაკავებულობის ჯგუფი
დაკავებულობის დატვირთვა

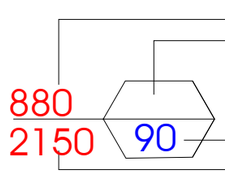

კარების თავისუფალი სიგანე
ოთახის ნომერი
ხანძარმედეგობა(წთ)
კარის თავისუფალი სიმაღლე



შენობიდან გასასვლელი



მისაწვდომი სვლაგეზი



დწ დაკავებულობა



სვ დაკავებულობა



თვ დაკავებულობა



სქ დაკავებულობა



დს დაკავებულობა



სწ დაკავებულობა

კედლის ცეცხლმედეგობა(ერთსაათიანი)

კედლის ცეცხლმედეგობა(ორსაათიანი)



ჭრილის ხაზი



ღერძის ხაზი

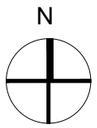

ჩრდილოეთის
აღმნიშვნელი ნიშანი



ხელის ცეცხლმაქრი



შენობიდან გასასვლელი

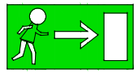

შენობიდან გასასვლელის
მიმართულების მიმანიშნებელი



სახანძრო სამაშველო სამსახურის
მიერ გამოსაყენებელი მისაერთებელი - ჰიდრანტი



მილდგარი



ავტოსაშხეფი სისტემა



ჯვამლის ავტომატური აღმომჩენი



ცეცხლის ავტომატური აღმომჩენი



სახანძრო განგაშის ხელით სამართავი ღილაკი



ხმოვანი განგაშის სისტემა



საავარიო განათება

A-3
A-100
ობიექტის დასახელება:
ქ.თბილისი, მიხეილ ჭიაურელის ქუჩა №5; ქ.თბილისი, ქუჩა ლუბლიანა, №4, ჩაჩავას ქუჩა №1, ლუბლიანას ქუჩა № 5. კლინიკური ონკოლოგიის ინსტიტუტი.
ნახაზი:
პირობითი აღნიშვნები
დამკვეთი
შპს "კლინიკური ონკოლოგიის ინსტიტუტი"
შემსრულებელი
შპს "ნს სტუდიო"
ექსპლიკაცია

პროექტი № 01.18

შეასრულა: ვ. ცხოვრებაშვილი

შეასრულა: ნ.ჭანტურია

შეამოწმა: ლ.ჩაბანავა

საავტორო უფლებები: შპს ნს სტუდიო

NS STUDIO
ARCHITECTURE & DESIGN

შპს ნს სტუდიო
0179 თბილისი ჭავჭავაძის №34
ტელ: 593 27 88 58
E-mail: info@nsstudio.ge

1:100	თარიღი: 18.04.2018

შენობა-ნაგებობის უსაფრთხოების წესებთან შესაბამისობის ანალიზი

გამოყენებული წესები - **„შენობა-ნაგებობის უსაფრთხოების წესები“**

ონკოლოგიური ცენტრი

ჩამოთვალეთ შენობის დაკავებულებები და აღწერეთ თითოეული გამოყენება	
1.	სასაწყობო ჯგუფი **სწ-2** (საინჟინრო და სამეურნეო აღჭურვილობის საწყობები -6.54, -3.10, +35.80 ნიშ-ზე)
2.	დამხმარე და სხვა დანიშნულების ჯგუფი **დს** (წყლის ავზი და ტუმბო, ტექნიკური ოთახი, სამრეცხაო, თეთრეულის ოთახი, დამხმარე სათავსები -6.54 ,-3.10, +3.10, +6.20, +9.90, +13.60, +17.30, +21.00, +24.70, +35.80 ნიშ-ზე)
3.	საქმიანი ჯგუფი **სქ** (ჰოლი, აფთიაქი, დაცვის ოთახი, ოფისები, სამზარეულო, პროდუქტების დასამუშავებელი ოთახი, კაბინეტები, საორდინატორო, შესახვევი, სამანიპულაციო, რეანიმაცია, რეანიმაციის ბლოკი, ექიმის კაბინეტები, პრე და პოსტ საოპერაციო, აუდიტორიები, შეხვედრების და სამუშაო ოთახები -6.54, -3.10, ±0.00; +9.90; +13,60; +17,30; +21,00; +24.70, +28.40, +32.10, +35.80 ნიშ-ზე)
4.	სასაწყობო ჯგუფი **სწ-1** (არქივი, საწყობები -6,54; -3.10, ±0.00, +3.10, +13.60, +28.60, +32.10 ნიშ-ზე)
5.	დიდი საფრთხის შემცველი **დსშ-2** (რადიოლოგიის კაბინეტი -6.54 ნიშ-ზე)
6.	სავაჭრო ჯგუფი **სვ** (აფთიაქი ±0.00 ნიშ-ზე)
7.	დაწესებულებითი ჯგუფი **დწ-2** (±0.00, +13.60, +17.30, +21.00, +24.70, +35.80 ნიშ-ზე)
8.	თავშეყრის ჯგუფი **თვ -2** (კაფე, სასადილო ±0.00, +3.10 ნიშ-ზე)
9.	თავშეყრის ჯგუფი **თვ -3** (საკონფერენციო დარბაზი +32.10 ნიშ-ზე)

კონსტრუქციის ტიპი:	
განსაზღვრეთ კონსტრუქციის არსებული შენობისთვის: მაგალითი: II-A, II-B, V-A, V-B	
განსაზღვრეთ კონსტრუქციის ტიპი ახალი შენობისთვის: მაგალითი: II-A, II-B, V-A, V-B	**I-A** მიწისქვედა და მიწისზედა სართ.
შერეული კონსტრუქციის შემთხვევაში მიუთითეთ ტიპები, რომელიც გამოყენებული იქნება, განსაზღვრეთ ტიპები და მათი მდებარეობა:	

სიმაღლის შეზღუდვები ცხრილი 503 -ის მიხედვით		
დაკავებულობები	**დასაშვები სართულიანობა**	**შემოთავაზებული სართულიანობა**
1. სასაწყობო ჯგუფი **სწ-2** -6.54, -3.10, +35.80 ნიშ-ზე	**შეუზღუდავი**	3
2. დამხმარე და სხვა დანიშნულების ჯგუფი **დს** -6.54 ,-3.10, +3.10, +6.20, +9.90, +13.60, +17.30, +21.00, +24.70, +35.80 ნიშ-ზე	**შეუზღუდავი**	**10**
3. დიდი საფრთხის შემცველი ჯგუფი **დსშ-2** -6.54 ნიშ-ზე	**შეუზღუდავი**	**1**
4. საქმიანი ჯგუფი **სქ** -6.54, -3.10, ±0.00; +9.90; +13,60, +17,30, +21,00; +24.70, +28.40, +32.10, +35.80 ნიშ-ზე	**შეუზღუდავი**	**11**
5. სასაწყობო ჯგუფი **სწ-1** -6,54, -3.10, ±0.00, +3.10, +13.60, +28.60, +32.10 ნიშნულებზე	**შეუზღუდავი**	**7**
6. სავაჭრო ჯგუფი **სვ** ±0.00 ნიშნულზე	**შეუზღუდავი**	**1**
7. დაწესებულებითი ჯგუფი **დწ-2** ±0.00, +9.80; +13,40; +17,00; +20,60, +35.80 ნიშ.	**შეუზღუდავი**	**6**
8. თავშეყრის ჯგუფი **თვ -2** ±0.00, +3.10 ნიშ.	**შეუზღუდავი**	**2**
9. თავშეყრის ჯგუფი **თვ -3** +32.10 ნიშ.	**შეუზღუდავი**	**2**
	დასაშვები სიმაღლე	**შემოთავაზებული სიმაღლე**
შენობის სიმაღლე =	**შეუზღუდავი**	**39.30 მ**
მიწის დონის ზემოთ სართულ(ებ)ის რაოდენობა =		**11**

ფართობის შეზღუდვები ცხრილი 503 -ის მიხედვით		
დაკავებულობები	**დასაშვები ფართობი (სართულზე)**	**შემოთავაზებული ფართობი (სართულზე)**
საქმიანი ჯგუფი **სქ** (-6.54 ნიშ-ზე)	**შეუზღუდავი**	**831.2 მ²**
სასაწყობო ჯგუფი **სწ-1** (-6.54 ნიშ-ზე)	**შეუზღუდავი**	**19,7 მ²**
სასაწყობო ჯგუფი **სწ-2** (-6.54 ნიშ-ზე)	**შეუზღუდავი**	**573.3 მ²**
დიდი საფრთხის შემცველი ჯგუფი **დსშ-2** (-6.54 ნიშ-ზე)	**შეუზღუდავი**	**134,7 მ²**
დამხმარე და სხვა დანიშნულების ჯგუფი **დს** (-6.54 ნიშ-ზე)	**შეუზღუდავი**	**74,6 მ²**
სასაწყობო ჯგუფი **სწ-1** (-3,10 ნიშ-ზე)	**შეუზღუდავი**	**150.9 მ²**
სასაწყობო ჯგუფი **სწ-2** (-3,10 ნიშ-ზე)	**შეუზღუდავი**	**1569.0 მ²**
საქმიანი ჯგუფი **სქ** (-3,10 ნიშ-ზე)	**შეუზღუდავი**	**370,2 მ²**
დამხმარე და სხვა დანიშნულების ჯგუფი **დს** (-3,10 ნიშ-ზე)	**შეუზღუდავი**	**203,9 მ²**
საქმიანი ჯგუფი **სქ** (±0.00 ნიშ-ზე)	**შეუზღუდავი**	**659,0 მ²**
სავაჭრო ჯგუფი **სვ** (±0.00 ნიშ)	**შეუზღუდავი**	**87.7 მ²**
სასაწყობო ჯგუფი **სწ-1** (±0.00 ნიშ)	**შეუზღუდავი**	**119.7 მ²**
თავჭეყრის ჯგუფი **თვ-2** (±0.00 ნიშ)	**შეუზღუდავი**	**257,0 მ²**
დაწესებულებითი ჯგუფი **დწ-2** (±0.00 ნიშ)	**შეუზღუდავი**	**12.7 მ²**
დამხმარე და სხვა დანიშნულების ჯგუფი **დს**(±0.00 ნიშ)	**შეუზღუდავი**	**7.25 მ²**
საქმიანი ჯგუფი **სქ** (+3,10 ნიშ-ზე)	**შეუზღუდავი**	**399.3 მ²**
სასაწყობო ჯგუფი **სწ-1** (+3,10 ნიშ-ზე)+3,20 ნიშ-ზე)	**შეუზღუდავი**	**239.1 მ²**
თავჭეყრის ჯგუფი **თვ-2** (+3,10 ნიშ-ზე)	**შეუზღუდავი**	**121.0 მ²**
დამხმარე და სხვა დანიშნულების ჯგუფი **დს** (+3,10 ნიშ-ზე)	**შეუზღუდავი**	**33,0 მ²**
საქმიანი ჯგუფი **სქ** (+6.20ნიშ-ზე)	**შეუზღუდავი**	**895.6 მ²**
დამხმარე და სხვა დანიშნულების ჯგუფი **დს** (+6.20ნიშ-ზე)	**შეუზღუდავი**	**17.7 მ²**
საქმიანი ჯგუფი **სქ** (+9.90ნიშ-ზე)	**შეუზღუდავი**	**1167.1 მ²**
დამხმარე და სხვა დანიშნულების ჯგუფი **დს** (+9.90 ნიშ-ზე)	**შეუზღუდავი**	**18,2 მ²**
დაწესებულებითი ჯგუფი **დწ-2** (13,60÷24,70 ნიშ.)	**შეუზღუდავი**	**637.2 მ² X 4 = 2548.8,0 მ²**
საქმიანი ჯგუფი **სქ** (13,60÷24,70 ნიშ.)	**შეუზღუდავი**	**324.1მ² X 4 = 1296,4 მ²**
დამხმარე და სხვა დანიშნულების ჯგუფი **დს** (13,60÷24,70 ნიშ.)	**შეუზღუდავი**	**30.0 მ² X 4 = 120,0 მ²**
სასაწყობო ჯგუფი **სწ-1** (13,60÷24,70 ნიშ.)	**შეუზღუდავი**	**6.7 X 4= 26.8 მ²**
საქმიანი ჯგუფი **სქ** (+28.40 ნიშ.)	**შეუზღუდავი**	**889.2 მ²**
სასაწყობო ჯგუფი **სწ-1** (+28.40 ნიშ.)	**შეუზღუდავი**	**6,7 მ²**
დამხმარე და სხვა დანიშნულების ჯგუფი **დს** (+28.40 ნიშ.)	**შეუზღუდავი**	**51,0 მ²**

საქმიანი ჯგუფი **სქ** (+32.10 ნიშ.)	**შეუზღუდავი**	**654.7 მ²**
თავშეყრის ჯგუფი **თვ-3** (+32.10 ნიშ.)	**შეუზღუდავი**	**239,0 მ²**
სასაწყობო ჯგუფი **სწ-1** (+32.10 ნიშ.)	**შეუზღუდავი**	**64.9 მ²**
საქმიანი ჯგუფი **სქ** (+35.80 ნიშ-ზე)	**შეუზღუდავი**	**131.3 მ²**
სასაწყობო ჯგუფი **სწ-2** (+35.80 ნიშ-ზე)	**შეუზღუდავი**	**165.5 მ²**
დამხმარე და სხვა დანიშნულების ჯგუფი **დს** (+35.80 ნიშ-ზე)	**შეუზღუდავი**	**171.5 მ²**
დაწესებულებითი ჯგუფი **დწ-2** (+35.80 ნიშ-ზე)	**შეუზღუდავი**	**108.0 მ²**
შემოთავაზებული ფართობების ჯამი =	**14435,65 მ²**	
სართულების რაოდენობა =	**2 მიწისქვედა + 11 მიწისზედა**	
შენობის საერთო ფართობი =	**15694,9 მ²**	

გარე კედლის ცეცხლმედეგობისა და ღიობისადმი მოთხოვნები ცხრილების 602-ის და 705.8 -ის მიხედვით									
გარე კედელი	**ხანძარსაწინააღმდეგო მანძილი** (მეტრი)	**ცეცხლმედეგობის ხარისხი** (საათი)		**კედლის ღიობების ფართობი** (კედლის %)					
		მოთხოვნილი	**გათვალისწინებული**	**დასაშვები**			**გათვალისწინებული**		
				დაცული	**დაუცველი საშხეფებით**	**დაუცველი**	**დაცული**	**დაუცველი საშხეფებით**	**დაუცველი**
ფასადი „G-B“ღერძებში	8,0	1	1	შეუზღუდავი	შეუზღუდავი	70%			9%
ფასადი „2-12“ღეძებში	20,20	0	0	შეუზღუდავი	შეუზღუდავი	შეუზღუდავი			შეუზღუდავი
ფასადი „B-G“ღეძებში	8,60÷12,30	0	0	შეუზღუდავი	შეუზღუდავი	70%			9%
ფასადი „12-2“ღეძებში	14,20	0	0	შეუზღუდავი	შეუზღუდავი	შეუზღუდავი			შეუზღუდავი

ხანძრისაგან დაცვის სისტემებისადმი მოთხოვნები							
დაკავებულობები/სივრცეები /გასასვლელი საშუალებები	ავტოს აშხეფ ი სისტე მა	ალტერნატი ული ავტომატურ ი ცეცხლსაქრ ობი სისტემები	სახანძრო განგაშისა, კვამლაღმო მჩენი და ცეცხლაღმ ომჩენი სისტემები	სახანძრ ო მილდგა რების სისტემე ბი	კვამლის საკონტროლო სისტემები	ხელის ცეცხლმაქ რები	საავარიო განგაშის სისტემებ ი
სასაწყობო ჯგუფი vz1	კი		კი			კი	
სასაწყობო ჯგუფი vz2	კი		კი			კი	
საქმიანი ჯგუფი სქ	კი		კი			კი	
სავაჭრო ჯგუფი სვ	კი		კი				
დამხმარე და სხვა დანიშნულების ჯგუფი დს	კი		კი				
დიდი საფრთხის შემცველი ჯგუფი დსშ-2	კი		კი			კი	
დაწესებულებითი ჯგუფი დწ-2	კი		კი			კი	
თავშეყრის ჯგუფი თვ-2	კი		კი			კი	
თავშეყრის ჯგუფი თვ-3	კი		კი			კი	
კიბის უჯრედი			კი		კი(დაწნევის სისტემა)		
ტამბური					კი(დაწნევის სისტემა)		
ლიფტები					კი(დაწნევის სისტემა)		
დერეფანი	კი			კი	კვამლგაწოვის ვენტილაციის სისტემა	კი	
სახანძრო-სამაშველო სამსახურის მიერ გამოსაყენებელი მისაერთებლები				კი			
სახანძრო ტუმბოები და წყლის რეზერვუარი (განთვსებულია -3.10 ნიშ.)				კი			

განიავებისადმი მოთხოვნები		
დაკავებულობები/სივრცეები/გასასვლელი საშუალებები	ბუნებრივი განიავება	ხელოვნური განიავება
სასაწყობო ჯგუფი სწ1		კი
სასაწყობო ჯგუფი სწ2	კი	კი
სავაჭრო ჯგუფი სვ	კი	
საქმიანი ჯგუფი სქ	კი	კი
დიდი საფრთხის შემცველი ჯგუფი დსშ-2		კი
დაწესებულებითი ჯგუფი დწ-2	კი	კი
თავშეყრის ჯგუფი თვ-2	კი	კი
თავშეყრის ჯგუფი თვ-3	კი	კი
დამხმარე და სხვა დანიშნულების ჯგუფი დს	კი	კი
კიბის უჯრედი		კი
ლიფტები		კი
დერეფანი	კი	კი

თითოეული სართულიდან გასასვლელი საშუალება									
სართულები	დაკავებულობა და დაკავებულობის დატვირთვის ჯამური მაჩვენებელი	მოთხოვნილი გასასვლელების/ გასასვლელთან მისადგომის რაოდენობა	გათვალისწინებული გასასვლელების/ გასასვლელთან მისადგომის რაოდენობა და ტიპი	გასასვლელი საშუალებების სიგანე(მეტრი)					
				გზა-კიბეები		დერაფანი,		გასასვლელის გზა-კარი	
				მოთხოვნილი	გათვალისწინებული	მოთხოვნილი	გათვალისწინებული	მოთხოვნილი	გათვალისწინებული
სართული (-6.54 ნიშ.)	სწ-1, სწ-2, სქ, დსშ-2, დს ს.დ.დ. 116	2	3 + 1 გასასვლელი დსშ დაკავებულობიდან	2,20	4.05 + 1,20 (გასასვლელი დსშ დაკავებულობიდან)	1,20	1,85÷ 2,55	2,46	2,70 + 0,89(დსშ დაკავებულობიდან გასასვლელი)
სართული (-3.10 ნიშ.)	სწ-1, სწ-2, სქ, დს ს.დ.დ. 89	2	3 გზა-კიბე	2,20	4.05	1,20	2,0	1,64	2,70
(±0.00 ნიშ.)	სქ, სვ, სწ-1, თვ-2, დს, დწ-2 ს.დ.დ. 216	2	5 გზა-კარი	2.20	4.05	1.20	2.50	1,64	6,12
(+3.10 ნიშ.)	სქ, თვ-2, სწ-1, დს ს.დ.დ. 96	2	3 გზა-კიბე	2.20	4.05	1.20	2.50	1.64	2.70
(+6.20 ნიშ.)	სქ, დს ს.დ.დ. 97	2	3 გზა-კიბე	2.20	4.05	1.20	2,65	1.64	2,70
(+9.90 ნიშ.)	სქ, დს ს.დ.დ. 127	2	3 გზა-კიბე	2.20	4.05	1.20	2.40	1.64	2.70
(+13.60-დან +24.70 ჩათვლით)	სქ, დწ-2, დს, სწ-1 ს.დ.დ. 95 (თითოეულზე)	2	3 გზა-კიბე	2.20	4.05	1.20 2.40	2.40 2.70	1.64	2.70
(+28.40 ნიშ.)	სქ, დს, სწ-1 ს.დ.დ. 107	2	3 გზა-კიბე	2.20	4.05	1.20	2,70	1.64	2,70
(+32.10 ნიშ.)	სქ, სწ-1, თვ-3 ს.დ.დ. 268	2	3 გზა-კიბე	2.20	4.05	1.20	1.95	1.64	2.70
(+35.80 ნიშ.)	სქ, დს, დწ-2, სწ-2 ს.დ.დ. 36	2	3 გზა-კიბე	2.20	4.05	1.20 2.40	1.56 2.65	1.64	2.70

წყალსადენი სისტემის ფიქსირებული მოწყობილობების რაოდენობა ცხრილი 1602.1-ის მიხედვით													
სართულები	დაკავებულობა და დაკავებულობის დატვირთვის ჯამური მაჩვენებელი	ფიქსირებული მოწყობილობები(ცალი)											
		უნიტაზი		ტუალეტის ხელსაბანები		აბაზანა/შხაპი		სასმელი წყლის ფანტანი		სამომსახურეო ნიჟარა		სამზარეულოს ნიჟარა	
		მოთხოვნილება	გათვლის	მოთხოვნილება	გათვლის	მოთხოვნილება	გათვლის	მოთხოვნილება	გათვლის	მოთხოვნილება	გათვლის	მოთხოვნილება	გათვლის
სართული (-6.54 ნიშ.)	სწ-1, სწ-2, სქ, დსშ-2, დს ს.დ.დ. 116	3	17	3	17		9	1	3	1	2	1	3
სართული (-3.10 ნიშ.)	სწ-1, სწ-2, სქ, დს ს.დ.დ. 87	-	-	-	-	-	-	1	2	-	-	-	-
(±0.00ნიშ.)	სქ, სვ, სწ-1, თვ-2, დს, დწ-2 ს.დ.დ. 216	9	11	9	11			2	3	1	2	-	-
(+3.10 ნიშ.)	სწ-1, სქ, თვ-2, დს ს.დ.დ. 96	4	10	4	10				3				
(+6.20 ნიშ.)	სქ, დს ს.დ.დ. 97	4	14	4	14		-	1	2	1	1		
(+9.90 ნიშ.)	სქ, დს ს.დ.დ. 127	5	15	5	15			1	2	1	1		
(+13.60-დან +24.70 ჩათვლით)	სქ, დწ-2, დს, სწ-1 ს.დ.დ. 95 (თიითოეულზე)	22	25	22	25	20	20	1	4	1	2		
(+28.40 ნიშ.)	სქ, დს,სწ-1 ს.დ.დ. 107	4	5	4	17			1	4	1	1		
(+32.10 ნიშ.)	სქ, სწ-1, თვ-3 ს.დ.დ. 268	5	5	5	5			2	2	1	1		
(+35.80 ნიშ.)	სქ, სწ-2, დწ-2,დს ს.დ.დ. 36	5	9	5	9			1	2	1	1		

დაკავებულობა	ფართი (მ²)	დაკავებულობის დატვირთვის ფაქტორი	დ.დ	ს.დ.დ.
სნ-2	533.8	46.5	13	116
სქ	766.9	9.3	84	
დს	166.3	27.9	15	
დსშ-2	134.7	22.3	2	
სნ-1	9.5	46.5	2	

დაკავებულობა	სახანძრო სისტემის გარეშე (მ)	სახანძრო სისტემით (მ)
სნ. დს	90	120
სქ	60	90
დსშ-2	დაშვებულია	30

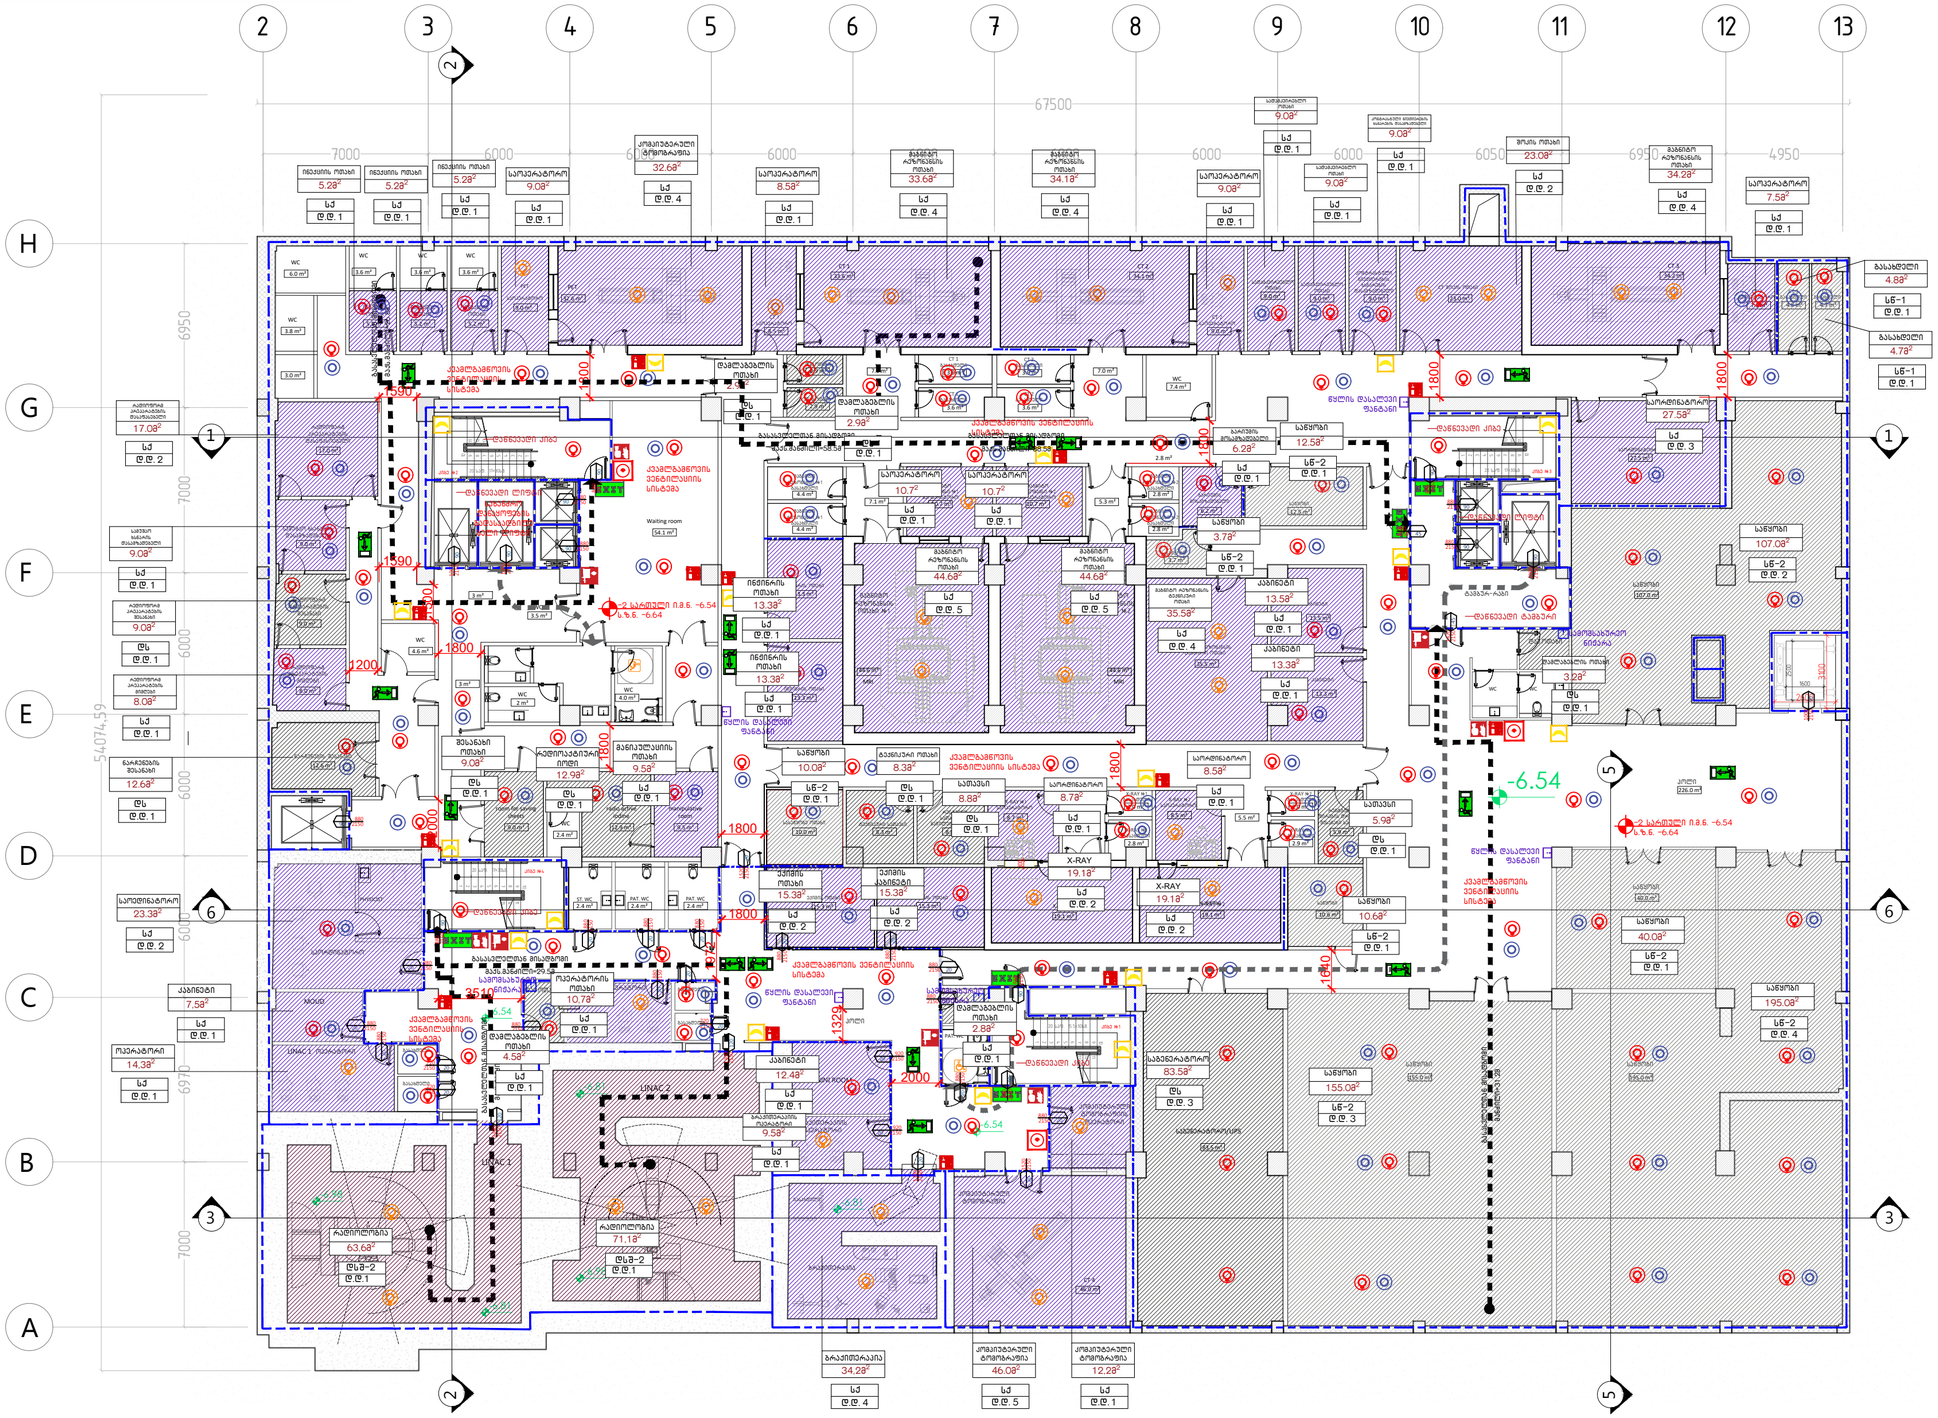
2
3
4
5
6
7
8
9
10
11
12
13
67500
H
G
F
E
D
C
B
A
54074.59
6950
7000
6000
6050
4950
-6.54
-2 სართული ი.მ.ნ. -6.54
ს.ზ.ნ. -6.64
ოპერატორი
14.38²
სქ
დ.დ. 1
ქალთოლოგია
63.68²
დსშ-2
დ.დ 1
ქალთოლოგია
71.18²
დსშ-2
დ.დ 1
ბარათმფარავია
34.28²
სქ
დ.დ. 4
კოსმეტოლოგიური
ტრეპტაჟები
46.08²
სქ
დ.დ. 5
კოსმეტოლოგიური
ტრეპტაჟები
12.28²
სქ
დ.დ. 1
X-RAY
19.18²
სქ
დ.დ 2
X-RAY
19.18²
სქ
დ.დ 2
სალაროსთან
მისასვლელი
ოპერატორის
ოთახი
17.08²
სქ
დ.დ. 2
სველი
წერტილის
მისასვლელი
9.08²
სქ
დ.დ. 1
სველი
წერტილის
მისასვლელი
9.08²
დს
დ.დ. 1
ადმინისტრაციის
მისასვლელი
მისაღები
9.08²
სქ
დ.დ. 1
ადმინისტრაციის
მისასვლელი
მისაღები
8.08²
სქ
დ.დ. 1
ნარჩენების
შესაგები
12.68²
დს
დ.დ. 1
საკონფერენციო
23.38²
სქ
დ.დ. 2
კაბინეტი
7.58²
სქ
დ.დ. 1
ოპერატორი
14.38²
სქ
დ.დ. 1
ინვენტარის
ოთახი
5.28²
სქ
დ.დ. 1
ინვენტარის
ოთახი
5.28²
სქ
დ.დ. 1
საოპერატორო
9.08²
სქ
დ.დ. 1
სამკერვალო
ოთახი
32.68²
სქ
დ.დ. 4
საოპერატორო
8.58²
სქ
დ.დ. 1
მედსანაცი
ოთახი
9.08²
ქალთერაპევტის
ოთახი
12.98²
მანიპულაციის
ოთახი
9.58²
ოპერატორის
ოთახი
10.78²
სქ
დ.დ. 1
დაბალანსების
ოთახი
4.58²
სქ
დ.დ. 1
ინვენტარის
ოთახი
13.38²
სქ
დ.დ. 1
ინვენტარის
ოთახი
13.38²
სქ
დ.დ. 1
მკურნალობის
ოთახი
44.68²
სქ
დ.დ. 5
მკურნალობის
ოთახი
44.68²
სქ
დ.დ. 5
საოპერატორო
10.78²
სქ
დ.დ. 1
საოპერატორო
10.78²
სქ
დ.დ. 1
საოპერატორო
9.08²
სქ
დ.დ. 1
საოპერატორო
9.08²
სქ
დ.დ. 1
საოპერატორო
9.08²
სქ
დ.დ. 1
ინვენტარის
ოთახი
15.38²
სქ
დ.დ. 2
ქალთერაპევტის
ოთახი
15.38²
სქ
დ.დ. 2
საოპერატორო
8.58²
სქ
დ.დ. 1
საოპერატორო
8.72²
სქ
დ.დ. 1
საოპერატორო
8.38²
სქ
დ.დ. 1
საოპერატორო
8.88²
სქ
დ.დ. 1
საოპერატორო
9.08²
სქ
დ.დ. 1
საოპერატორო
9.08²
სქ
დ.დ. 1
მკურნალობის
ოთახი
34.28²
სქ
დ.დ. 4
მკურნალობის
ოთახი
34.18²
სქ
დ.დ. 4
მკურნალობის
ოთახი
23.08²
სქ
დ.დ. 2
საოპერატორო
7.58²
სქ
დ.დ. 1
საოპერატორო
27.58²
სქ
დ.დ. 3
საოპერატორო
83.58²
დს
დ.დ. 3
საოპერატორო
155.08²
სნ-2
დ.დ. 3
საოპერატორო
195.08²
სნ-2
დ.დ. 4
საოპერატორო
107.08²
სნ-2
დ.დ. 2
საოპერატორო
40.08²
სნ-2
დ.დ. 1
საოპერატორო
10.68²
სნ-2
დ.დ. 1
საოპერატორო
5.98²
დს
დ.დ. 1
საოპერატორო
8.88²
სნ-2
დ.დ. 1
საოპერატორო
10.08²
სნ-2
დ.დ. 1
საოპერატორო
13.58²
სნ-2
დ.დ. 1
საოპერატორო
35.58²
სქ
დ.დ. 4
საოპერატორო
13.38²
სქ
დ.დ. 1
საოპერატორო
3.78²
სქ
დ.დ. 1
საოპერატორო
6.28²
სნ-2
დ.დ. 1
საოპერატორო
12.58²
სქ
დ.დ. 1
საოპერატორო
3.28²
დს
დ.დ. 1
საოპერატორო
2.98²
დს
დ.დ. 1
საოპერატორო
4.88²
სნ-1
დ.დ. 1
საოპერატორო
4.78²
სნ-1
დ.დ. 1
საოპერატორო
12.48²
სქ
დ.დ. 1
საოპერატორო
9.58²
სქ
დ.დ. 1
საოპერატორო
2.88²
სქ
დ.დ. 1
საოპერატორო
3.28²
სქ
დ.დ. 1
საოპერატორო
2.98²
სქ
დ.დ. 1
საოპერატორო
2.88

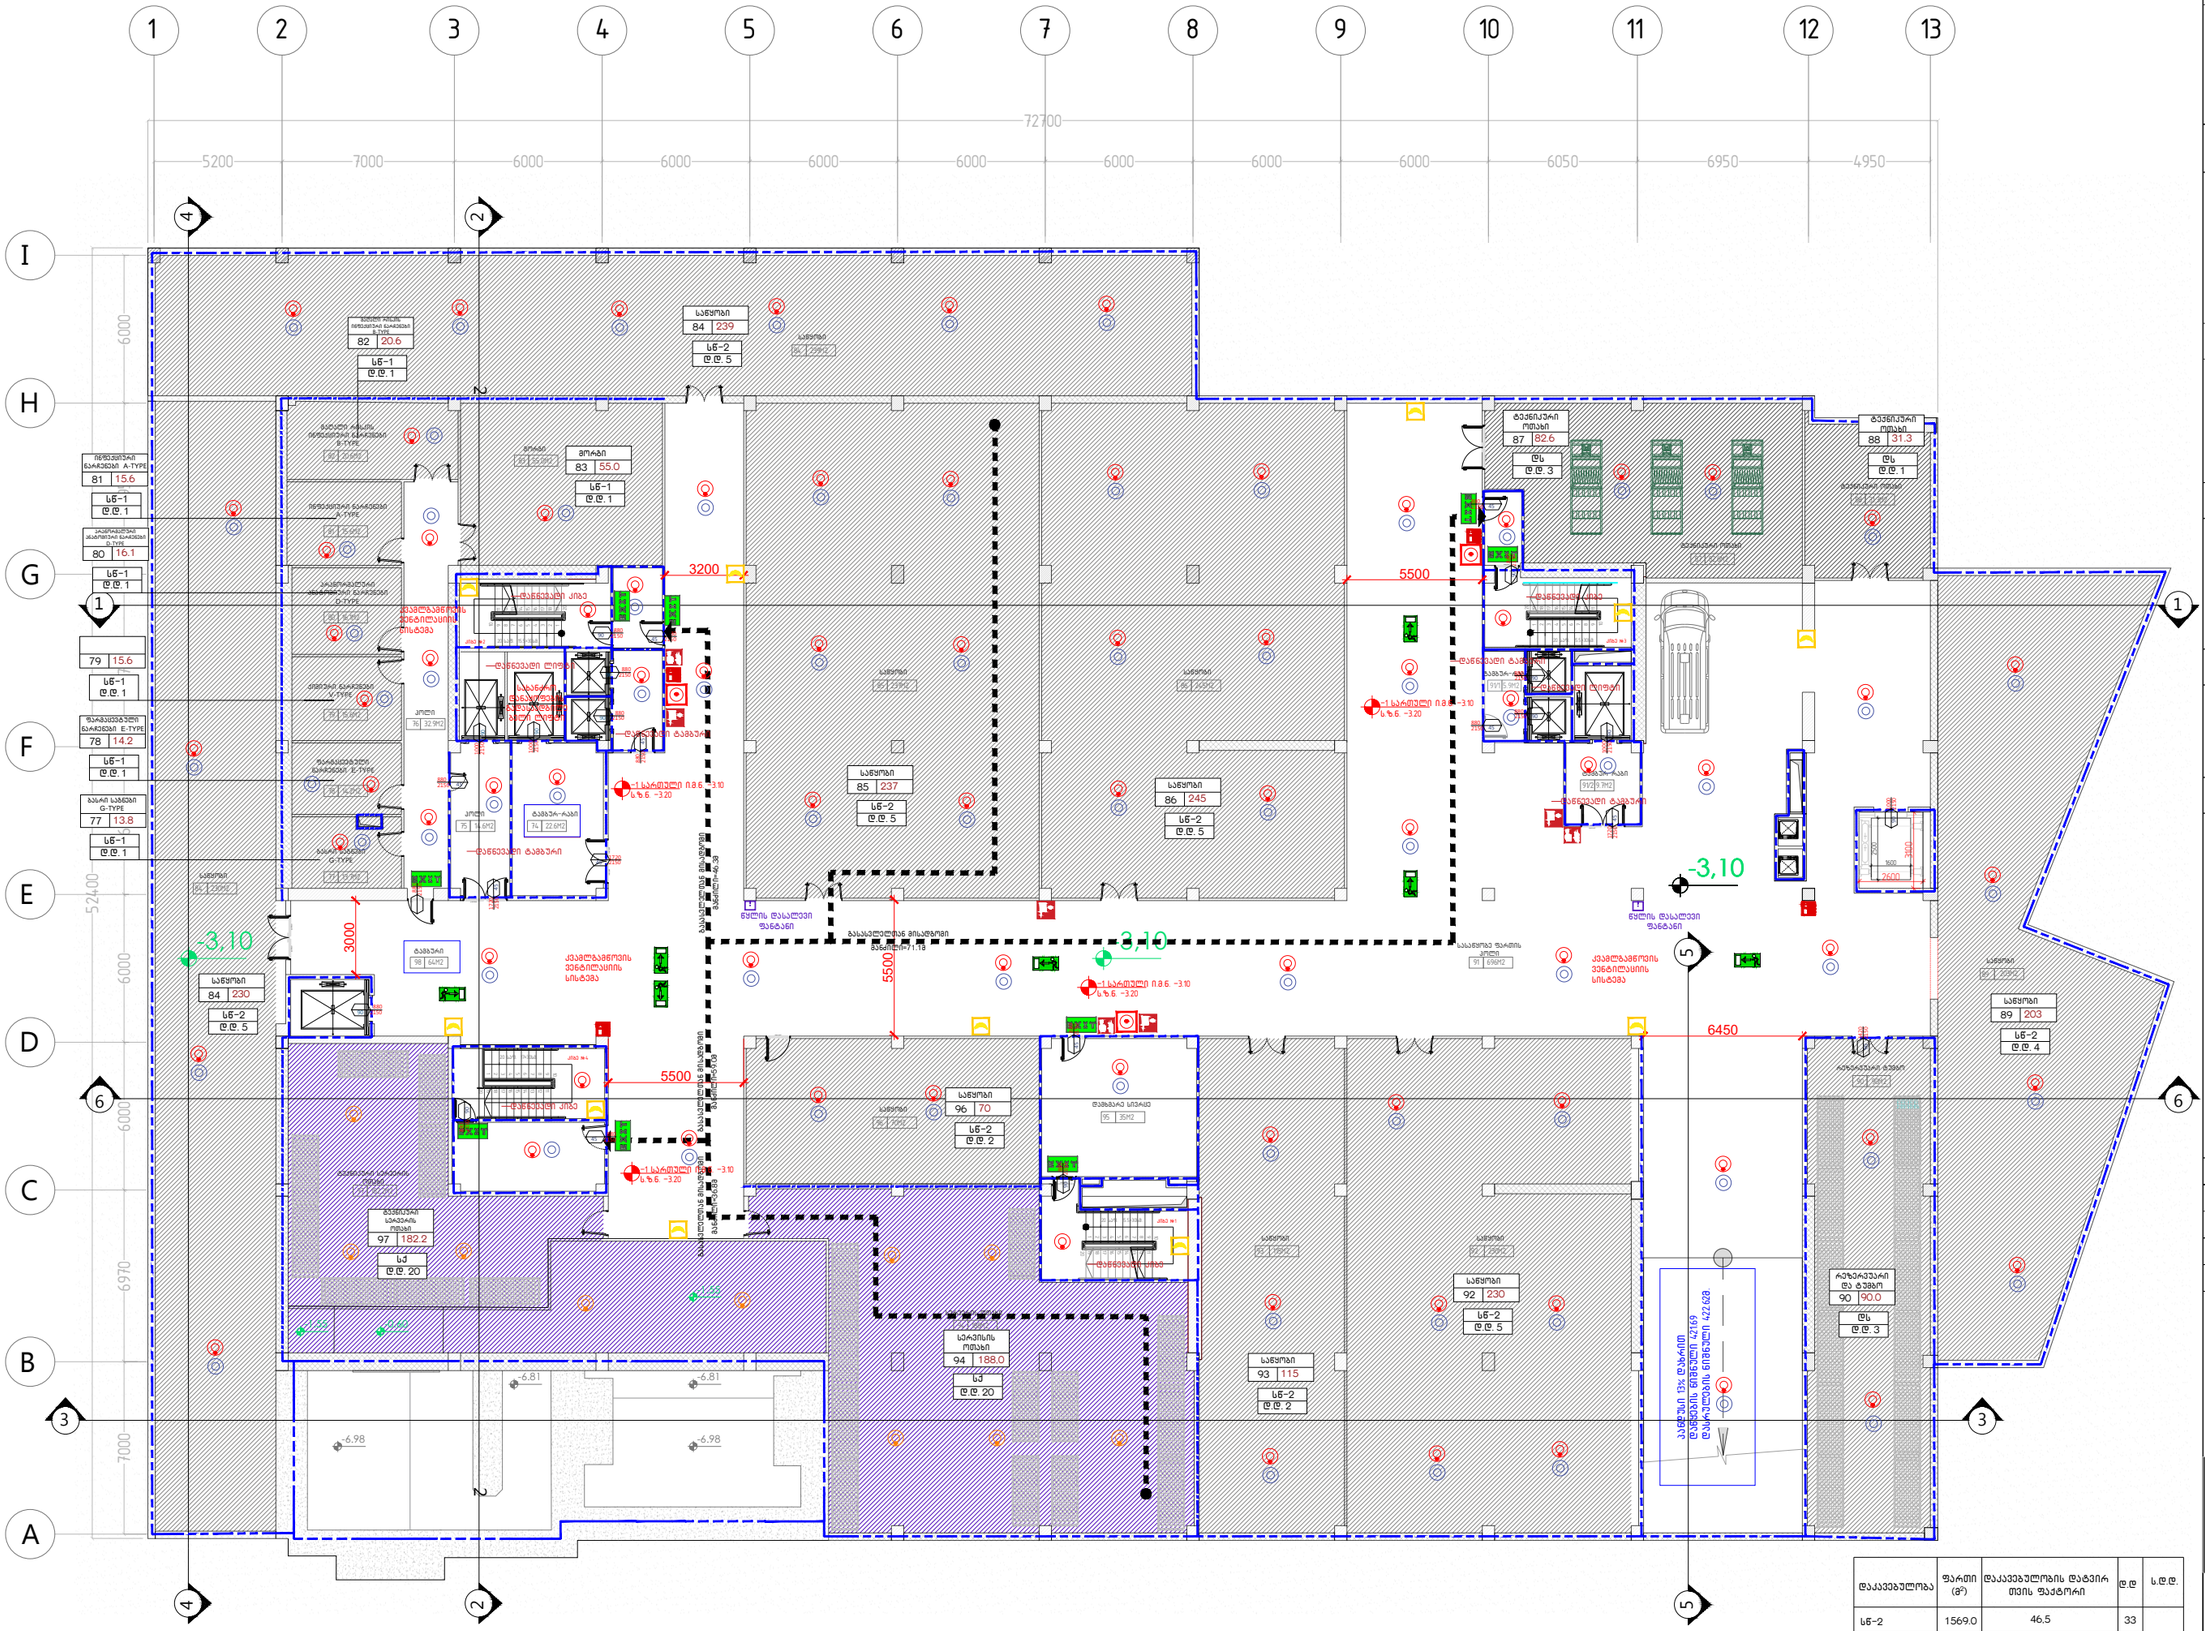
1
2
3
4
5
6
7
8
9
10
11
12
13
I
H
G
F
E
D
C
B
A
72700
5200
7000
6000
6000
6000
6000
6000
6000
6000
6050
6950
4950
6000
5200
6000
6000
6970
7000
3200
5500
3000
6450
-3,10
-6.81
-6.98
-3.20
-3.10
-3.20
-3.10
-3.20
-3.10

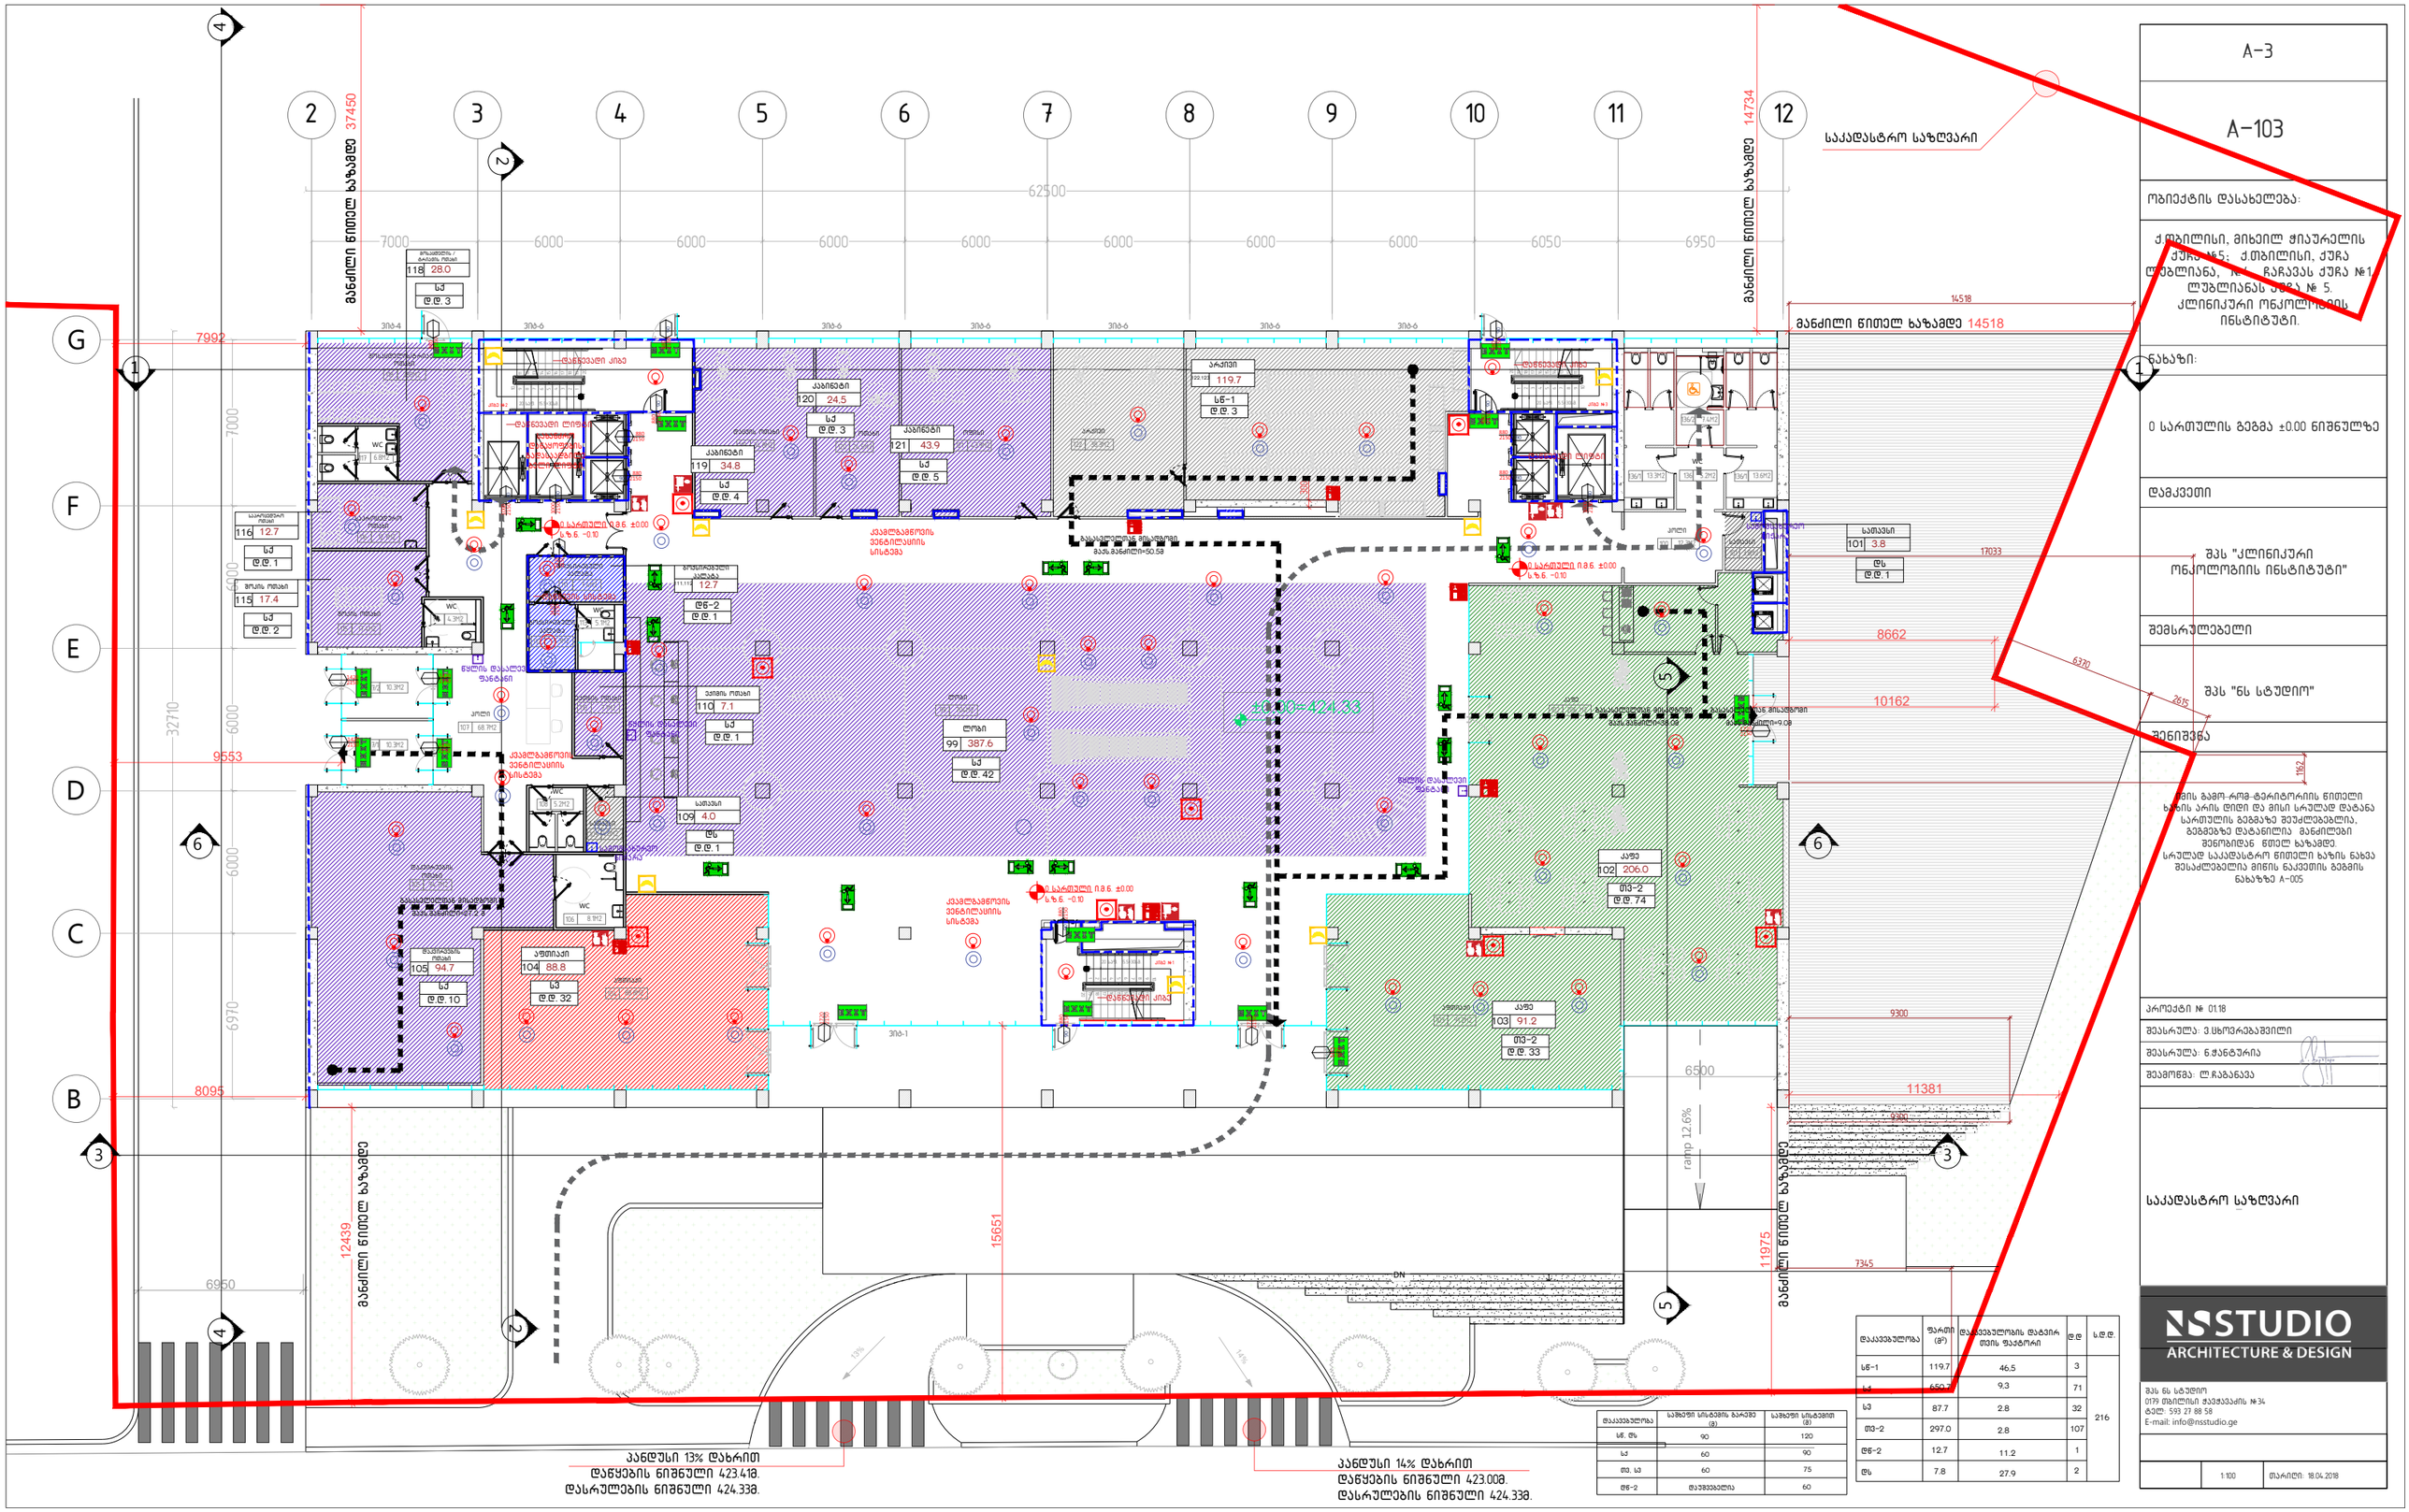
2
3
4
5
6
7
8
9
10
11
12
62500
7000
6000
6050
6950
37450
14734
14518
მანძილი წითელ ხაზამდე 37450
მანძილი წითელ ხაზამდე 14518
საკადასტრო საზღვარი
G
F
E
D
C
B
7992
7000
6000
32710
9553
6970
8095
12439
15651
11975
6950
7345
17033
8662
10162
6370
2615
9300
11381
6500
ramp 12.6%
+0.00=424.33
0 სართულის გეგმა ±0.00
ელ. სართული h 3.6 ±0.00
ს/ზ 6. -0.10

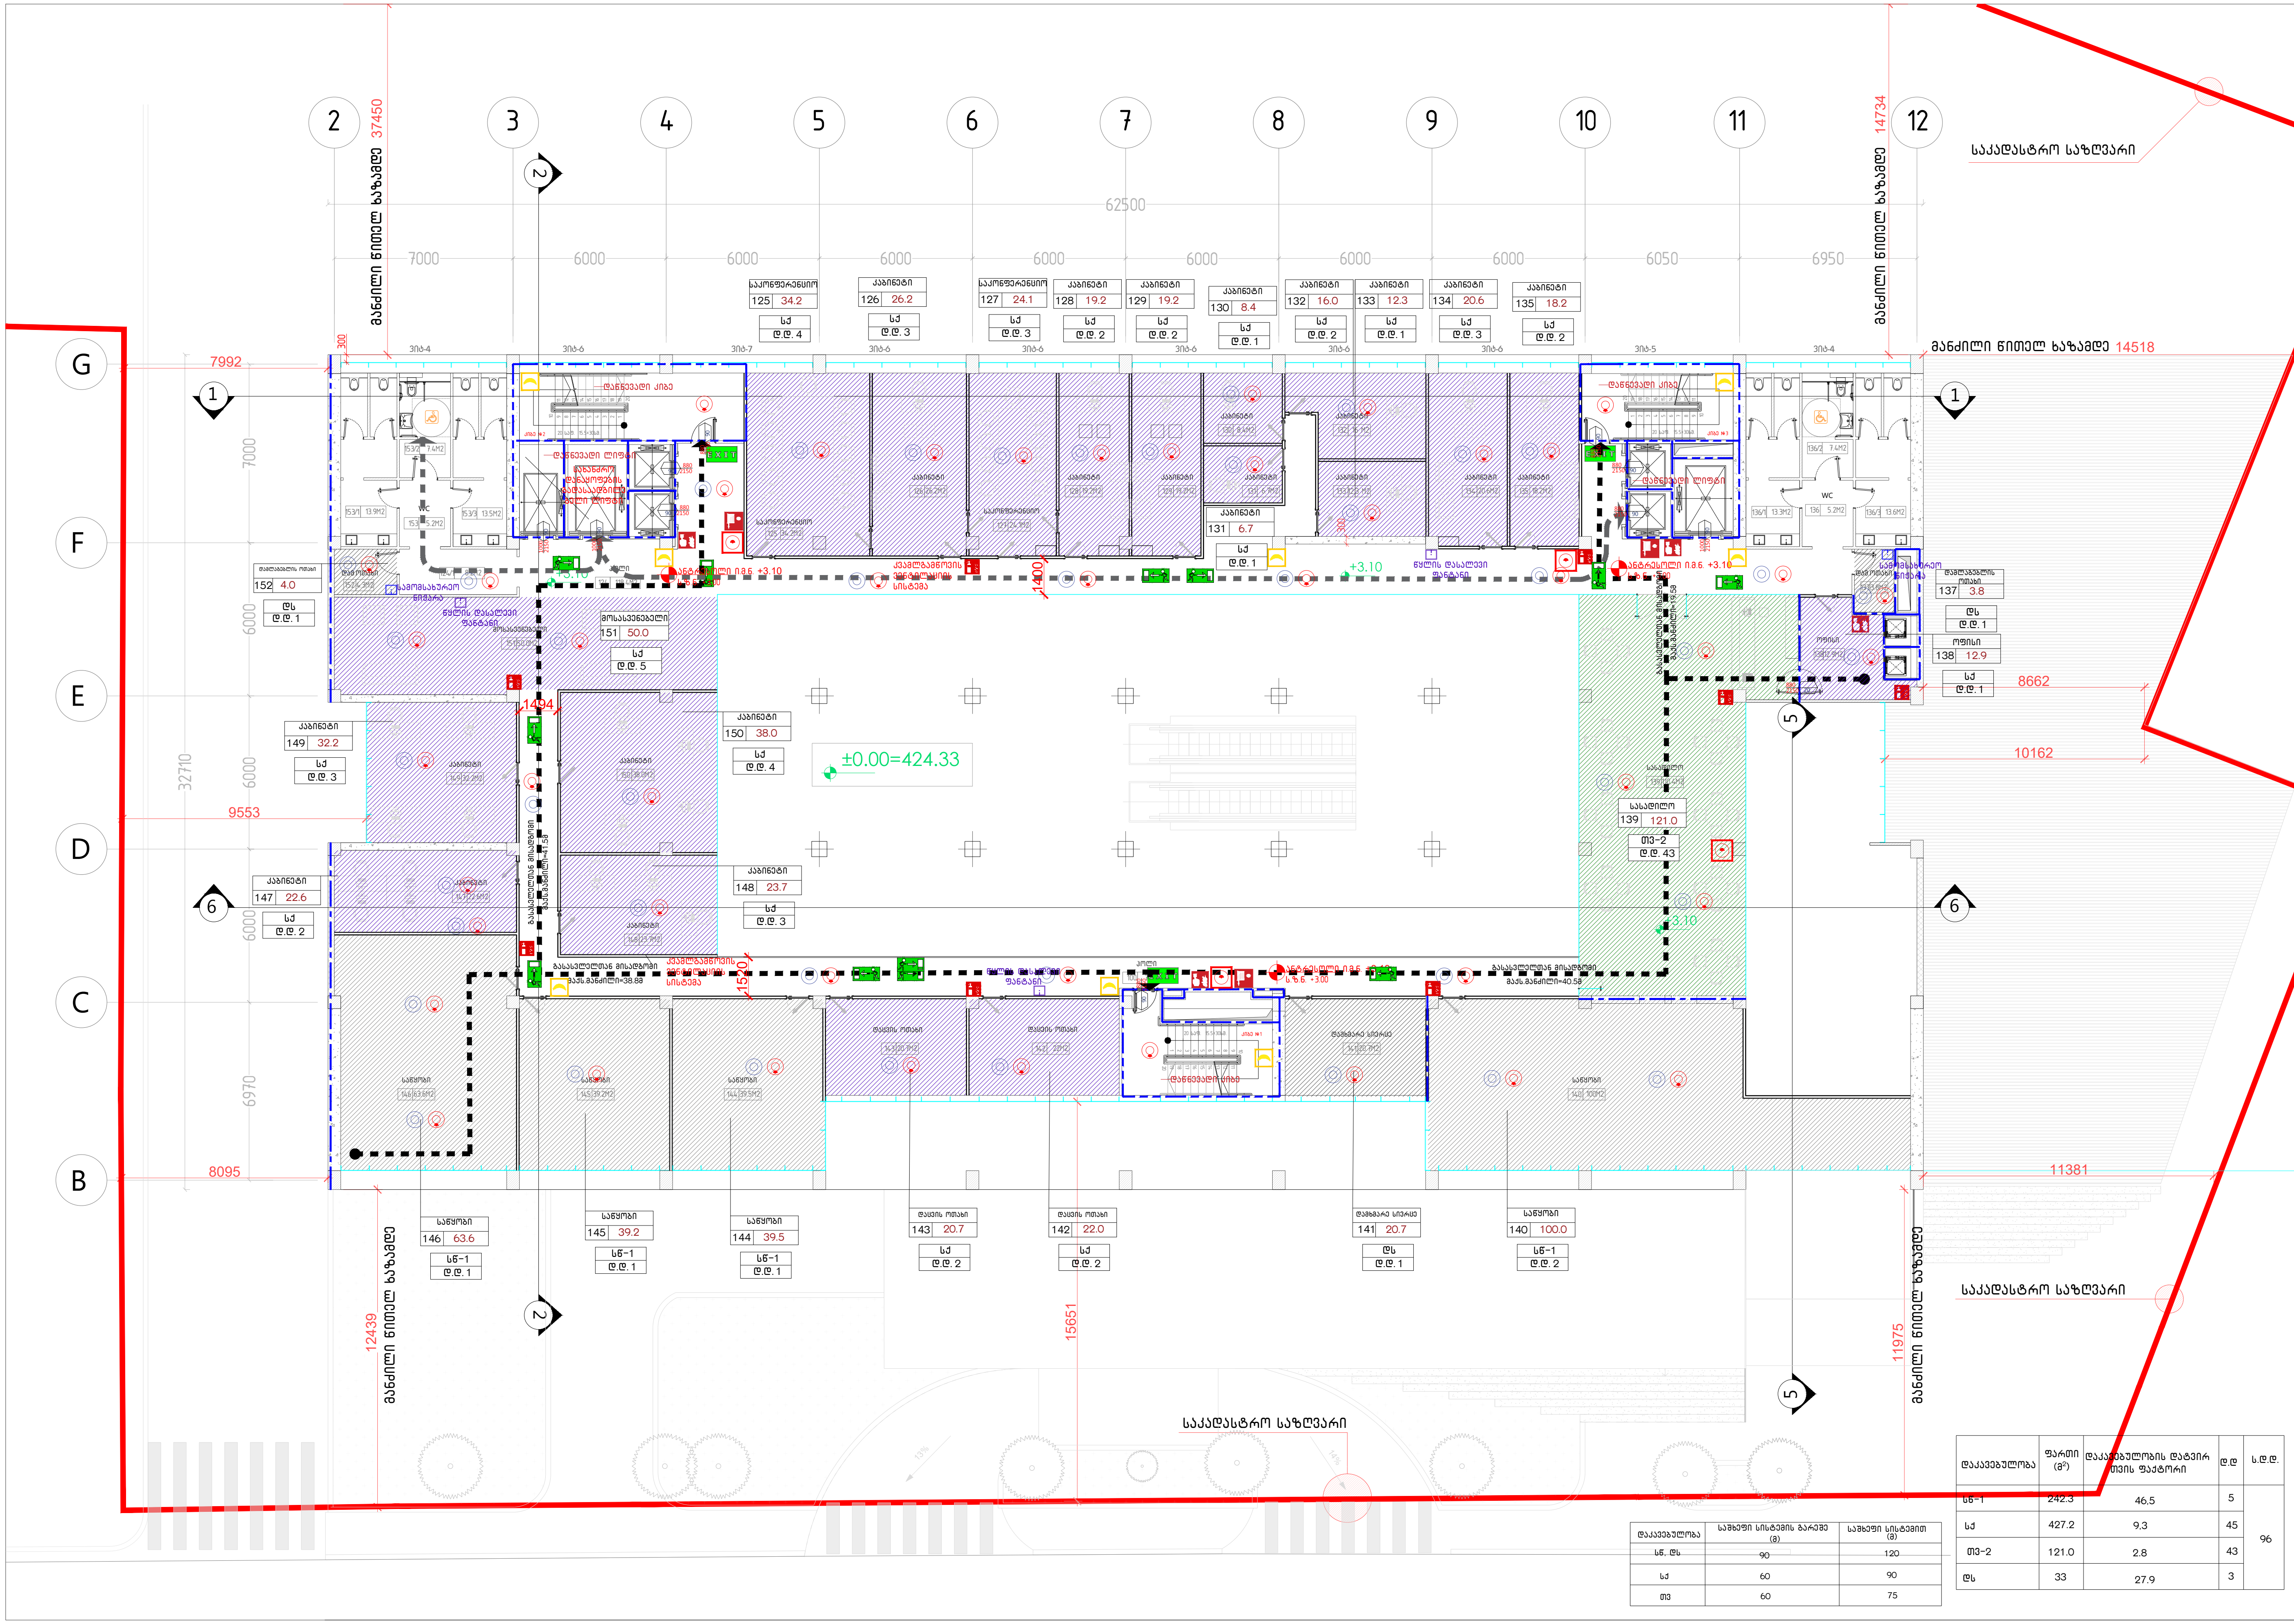

დაკავებულობა	საშხეფი სისტემის გარეშე (მ)	საშხეფი სისტემით (მ)
სწ, დს	90	120
სქ	60	90
თვ	60	75

დაკავებულობა	ფართი ($მ^2$)	დაკავებულობის დატვირთვის ფაქტორი	დ.დ	ს.დ.დ.
სწ-1	242.3	46,5	5	96
სქ	427.2	9,3	45	
თვ-2	121.0	2.8	43	
დს	33	27.9	3	

A-3

A-104

ობიექტის დასახელება:

ქ.თბილისი, მიხეილ ჭიაურელის ქუჩა №5; ქ.თბილისი, ქუჩა ლუბლიანა, №1, ჩარჩავას ქუჩა №1, ლუბლიანას ქუჩა № 5. კლინიკური ონკოლოგიის ინსტიტუტი.

ნახაზი:

გეგმა +3.10 ნიშნულზე

დამკვეთი

შპს "კლინიკური ონკოლოგიის ინსტიტუტი"

შემსრულებელი

შპს "ნს სტუდიო"

შენიშვნა

იმის გამო რომ ტერიტორიის წითელი ხაზის არის დიდი და მისი სრულად დატანა სართულის გეგმაზე შეუძლებელია, გეგმებზე დატანილია მანძილები შენობიდან წითელ ხაზამდე. სრულად საკადასტრო წითელი ხაზის ნახვა შესაძლებელია მიწის ნაკვეთის გეგმის ნახაზზე A-005

პროექტი № 01.18

შეასრულა: ვ.ცხოვრებაშვილი

შეასრულა: ნ.ჭანტურია

შეამოწმა: ლ.ჩაგანავა

საავტორო უფლებები: შპს ნს სტუდიო

NSSTUDIO ARCHITECTURE & DESIGN

შპს ნს სტუდიო
0179 თბილისი ჭავჭავაძის №34
ტელ: 593 27 88 58
E-mail: info@nsstudio.ge

1:100

თარიღი: 18.04.2018

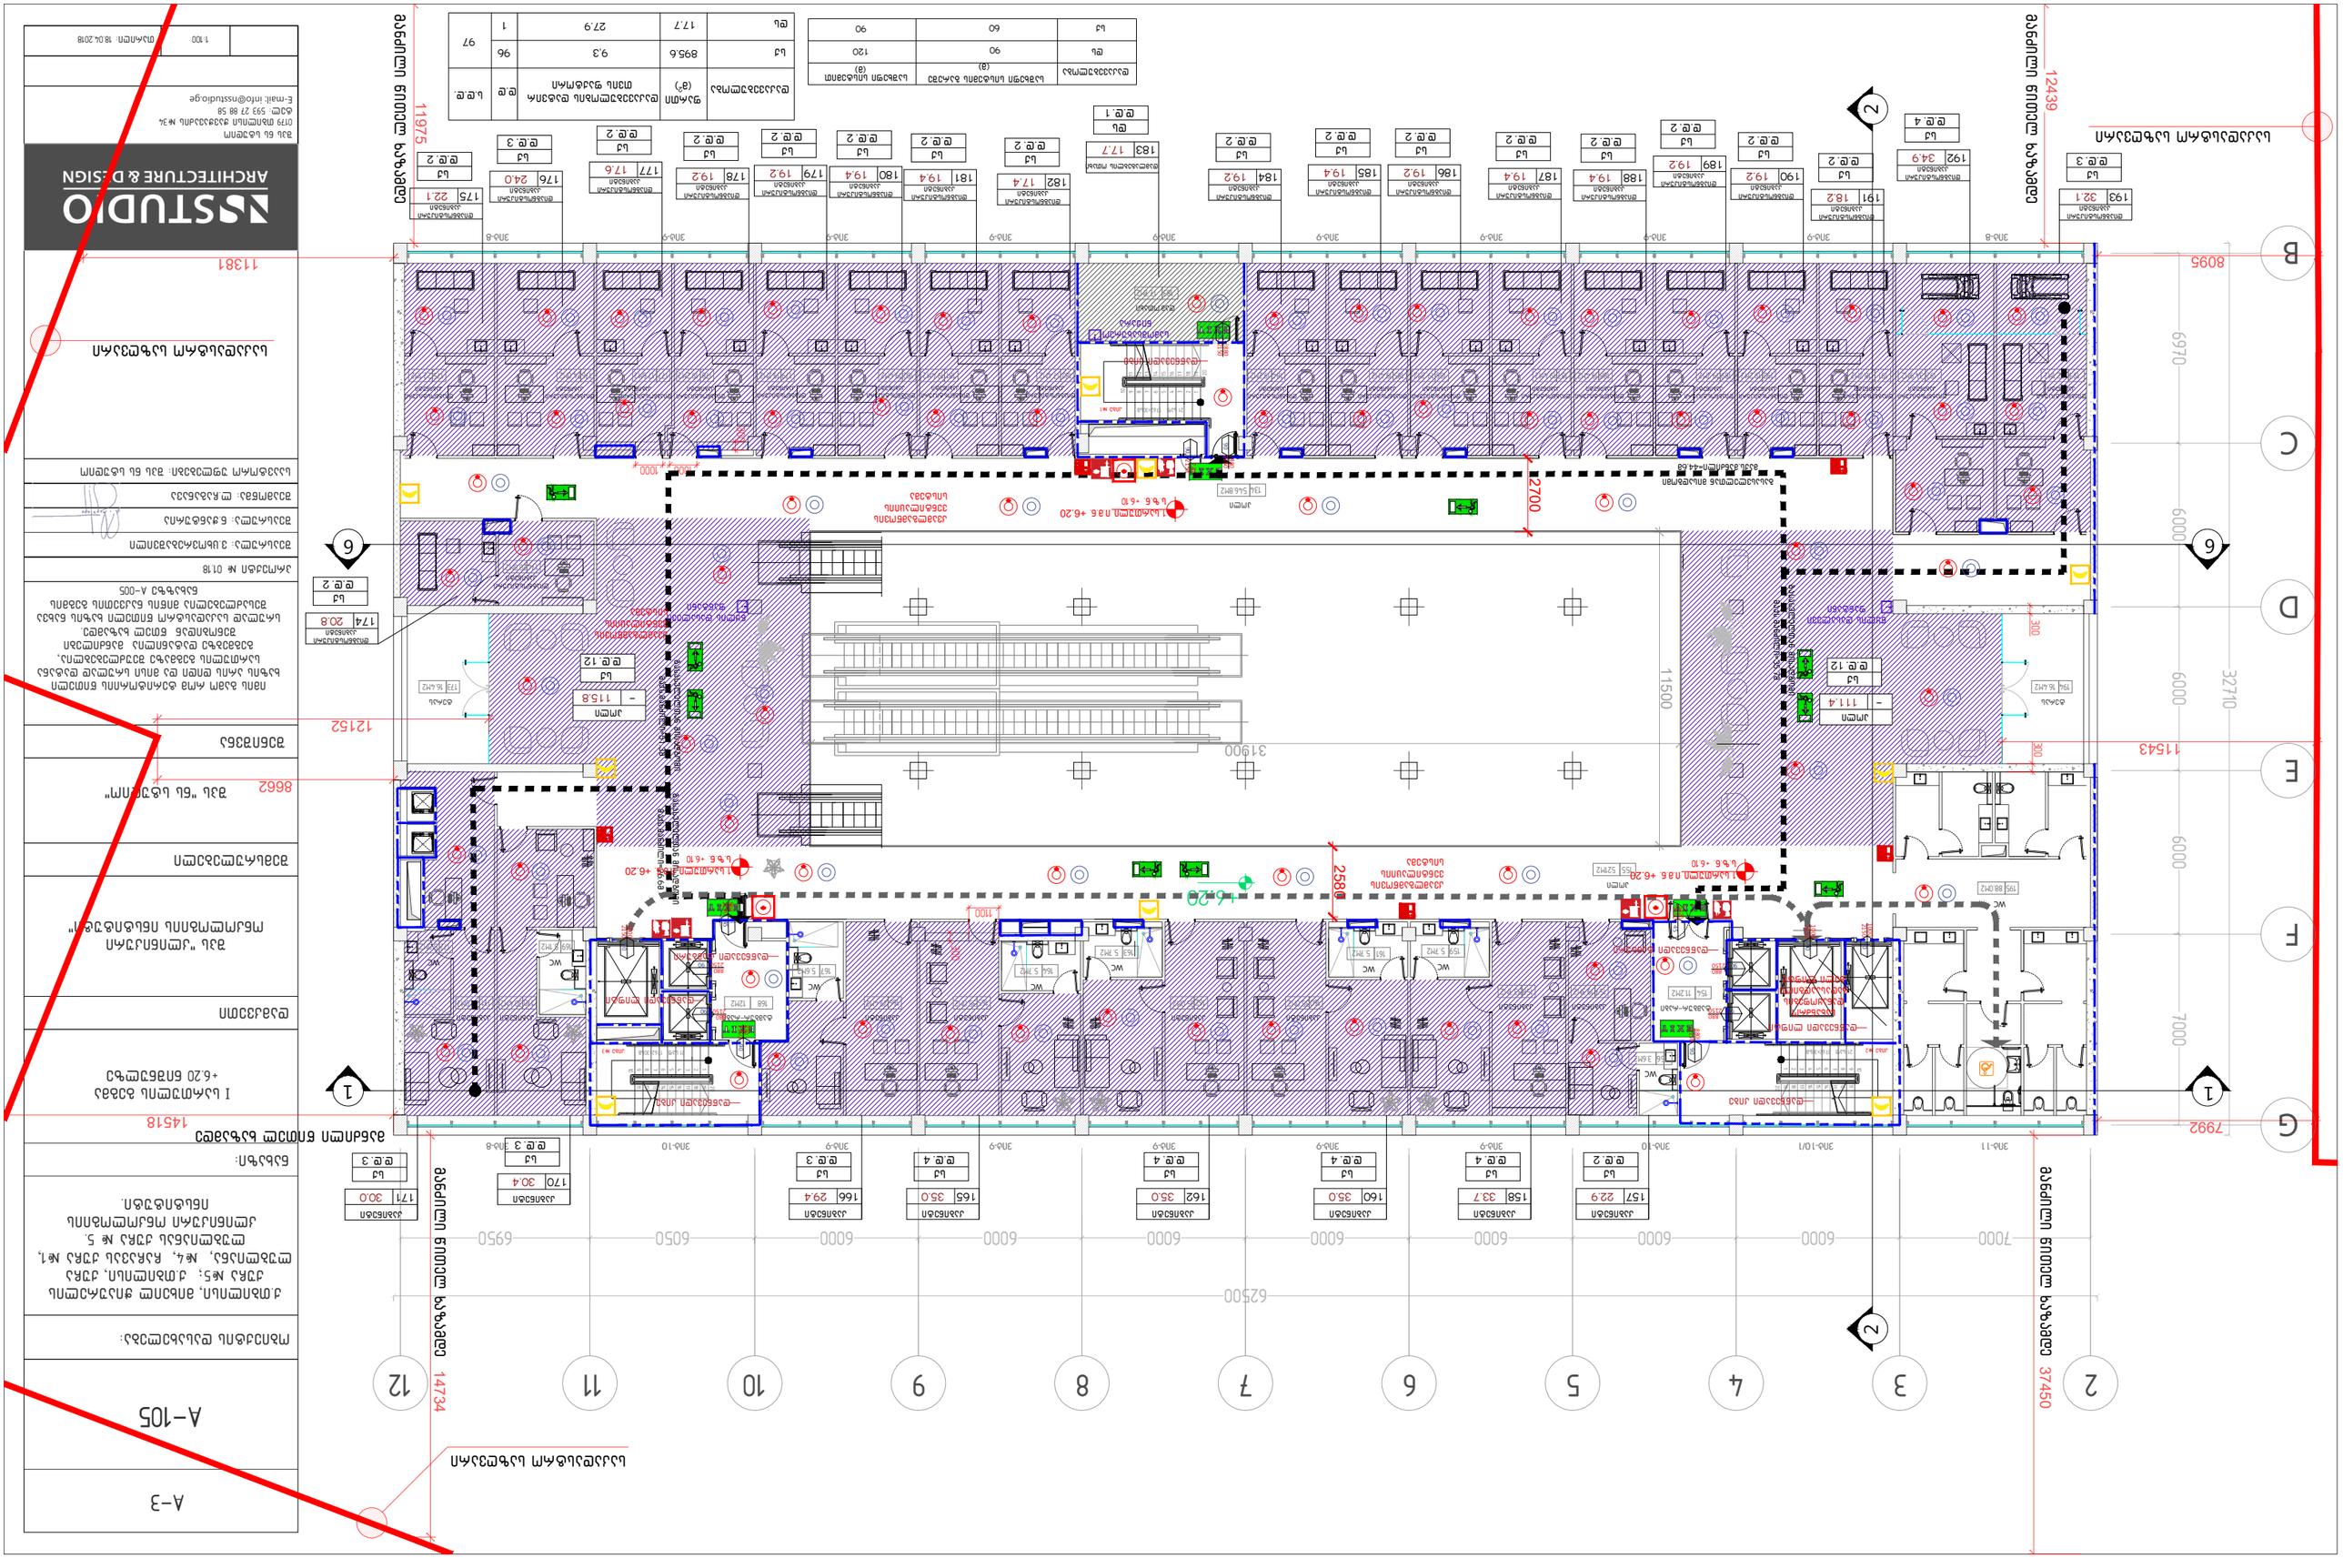
ASTUDIO
ARCHITECTURE & DESIGN
+995 599 27 88 58
E-mail: info@asstudio.ge
1:100
18.04.2018
A-3
A-105
ასაწყობი სართული
ასაწყობი სართული
ასაწყობი სართული


A-3
A-106
ობიექტის დასახელება:
ქ.თბილისი, მიხეილ ჭიაურელის ქუჩა №5; ქ.თბილისი, ქუჩა ლუბლიანას, №4, ჩაჩავას ქუჩა №1, ლუბლიანას ქუჩა № 5. კლინიკური ონკოლოგიის ინსტიტუტი
ნახაზის:
14518
II საართულის გეგმა +9.90 ნიშნულზე
დაბეტონება
მეშვიდე სართული
8662
შპს "კლინიკური ონკოლოგიის ინსტიტუტი"
მეშვიდე სართული
11381
საპროექტო ჯგუფი:
შპს "ნს სტუდიო"
საპროექტო ჯგუფის ხელმძღვანელი: შპს ნს სტუდიო
NSSTUDIO
ARCHITECTURE & DESIGN
შპს ნს სტუდიო
ი.ერეკლეს ქუჩა №34
ტელ: 593 27 88 58
E-mail: info@nsstudio.ge
1:100
თარიღი: 18.04.2018
11975
12152
14734
37450
12439
11543
7992
8095
32710
6970
7000
6000
6950
6050
6000
6000
6000

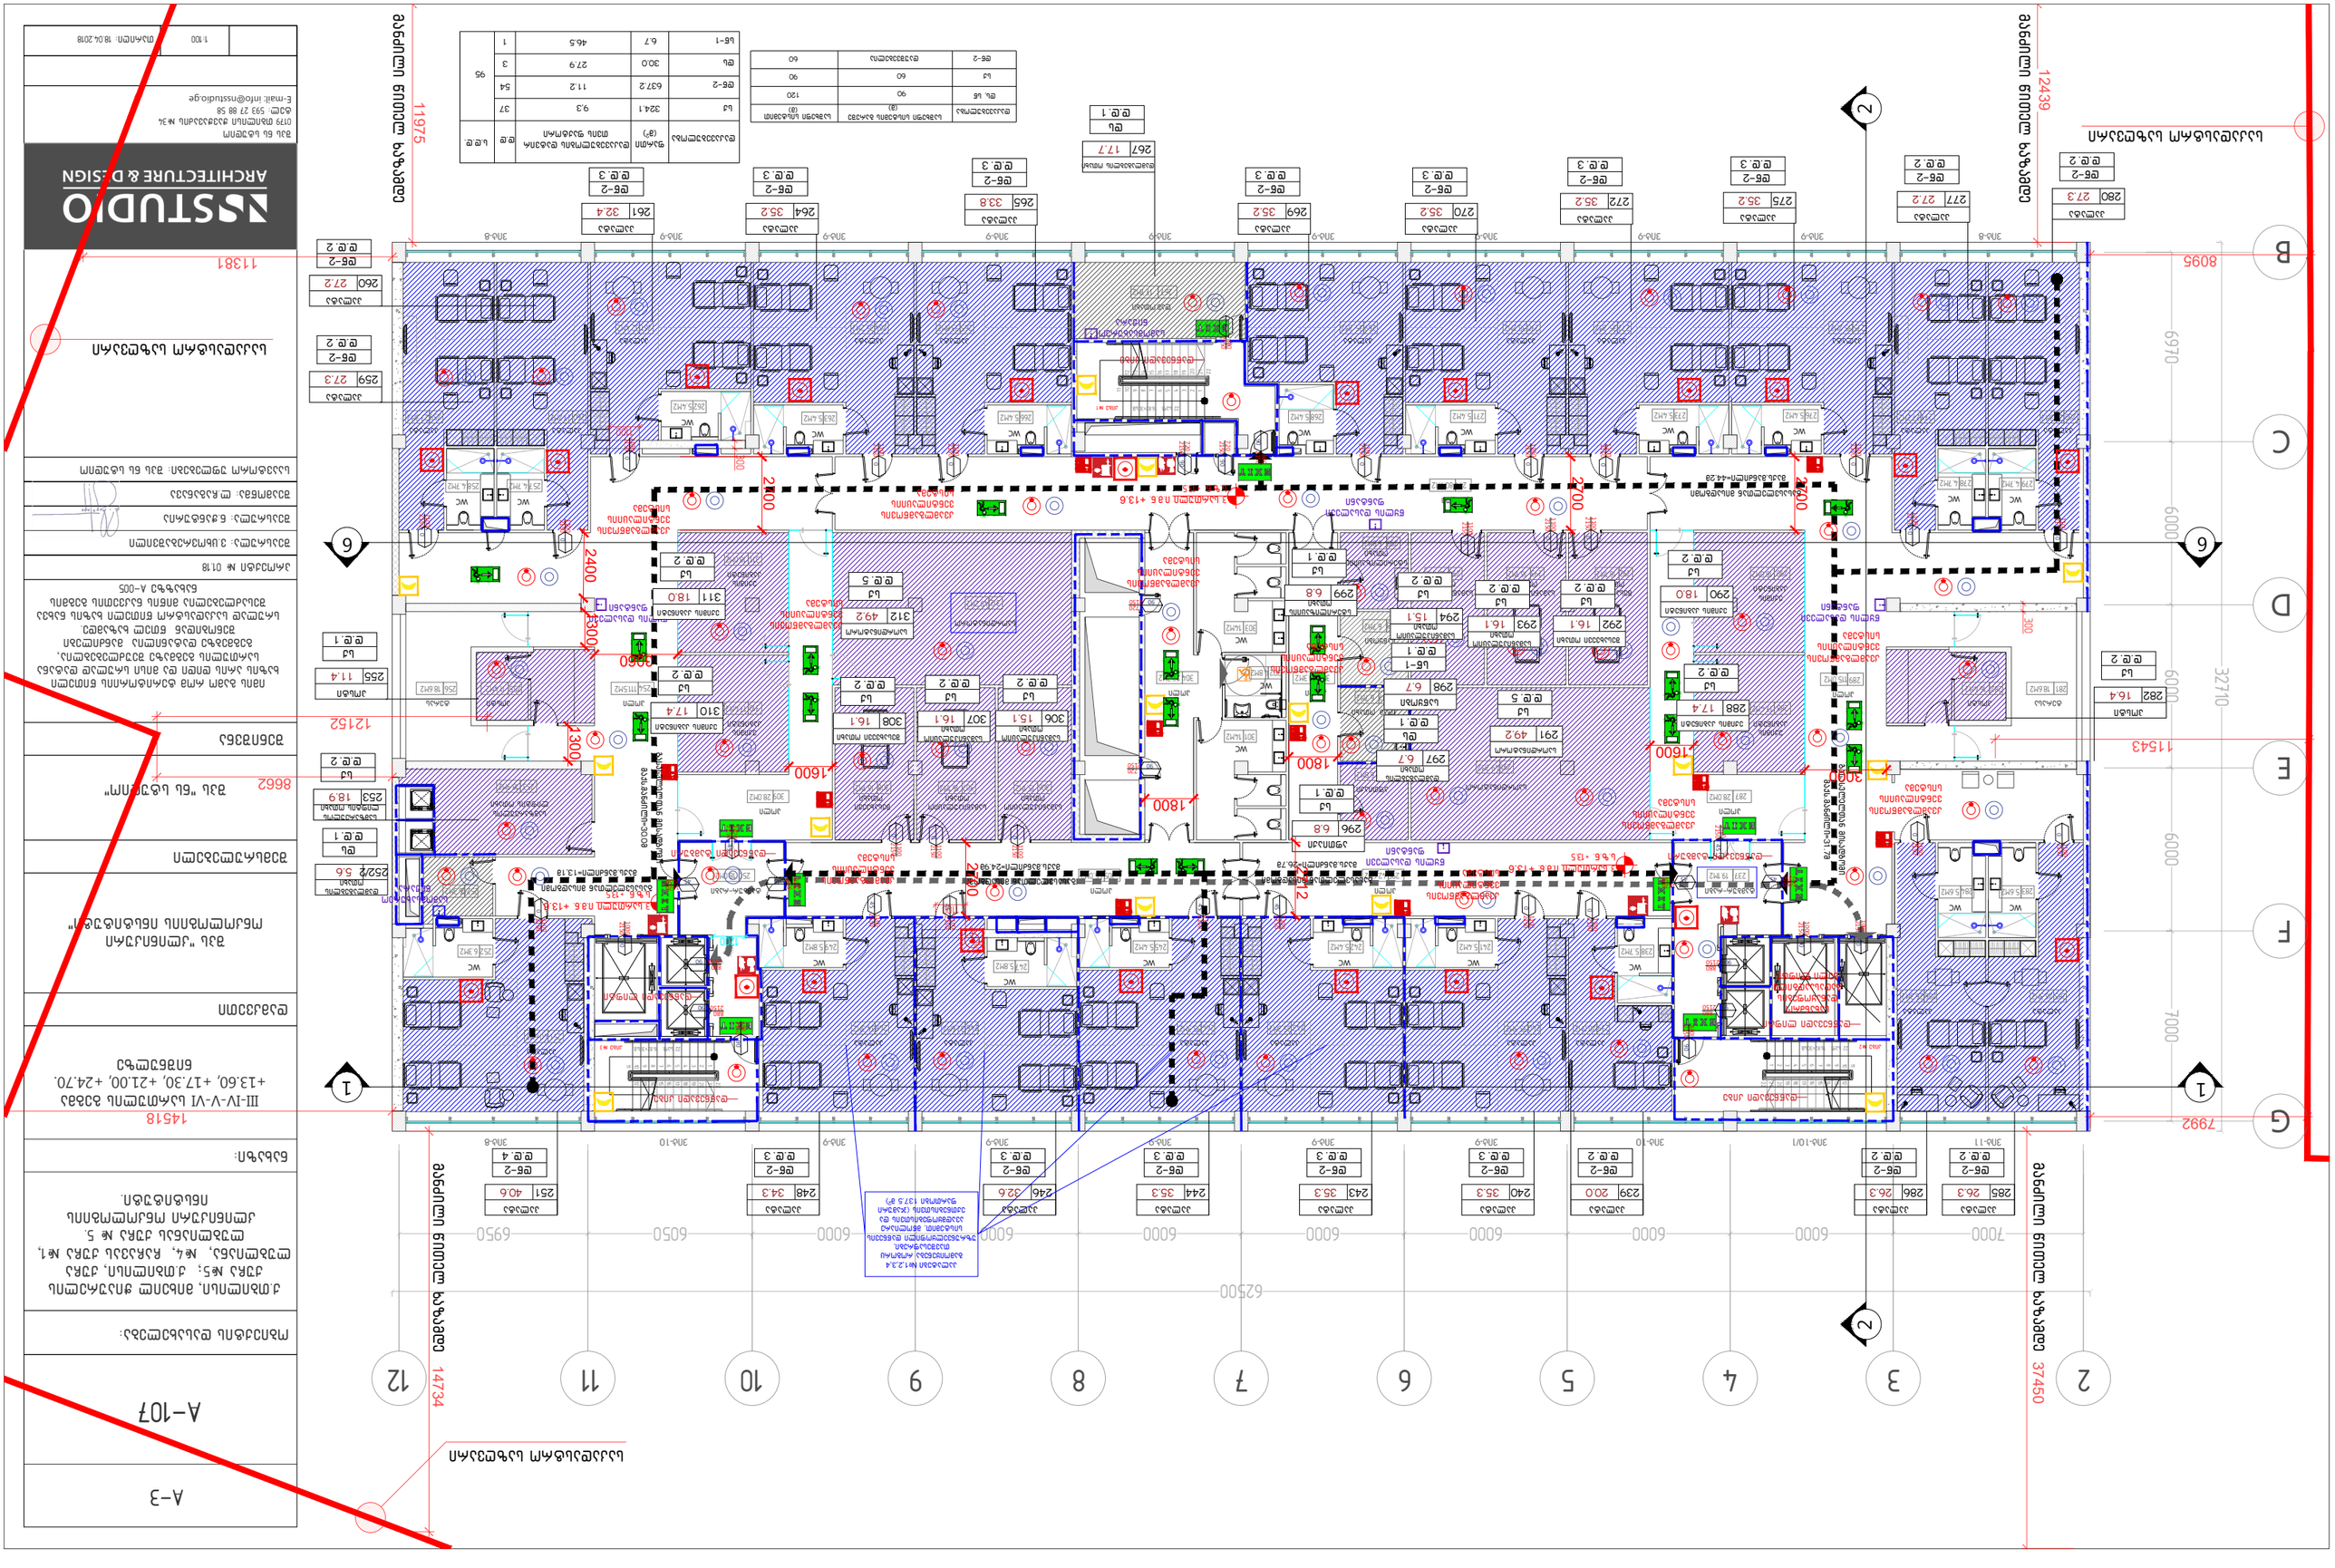
1 2 3 4 5 6 7 8 9 10 11 12
A B C D E F G
62500
37450
14734
11975
12439
7992
8095
6970
32710
7000
6000
6950
6050
1300
2400
1800
1600
1200
3000
1500
1800
2100
1800
1600
1300
2400
2100
1800
1600
1300
2400
2100
1800
1600
1300
2400

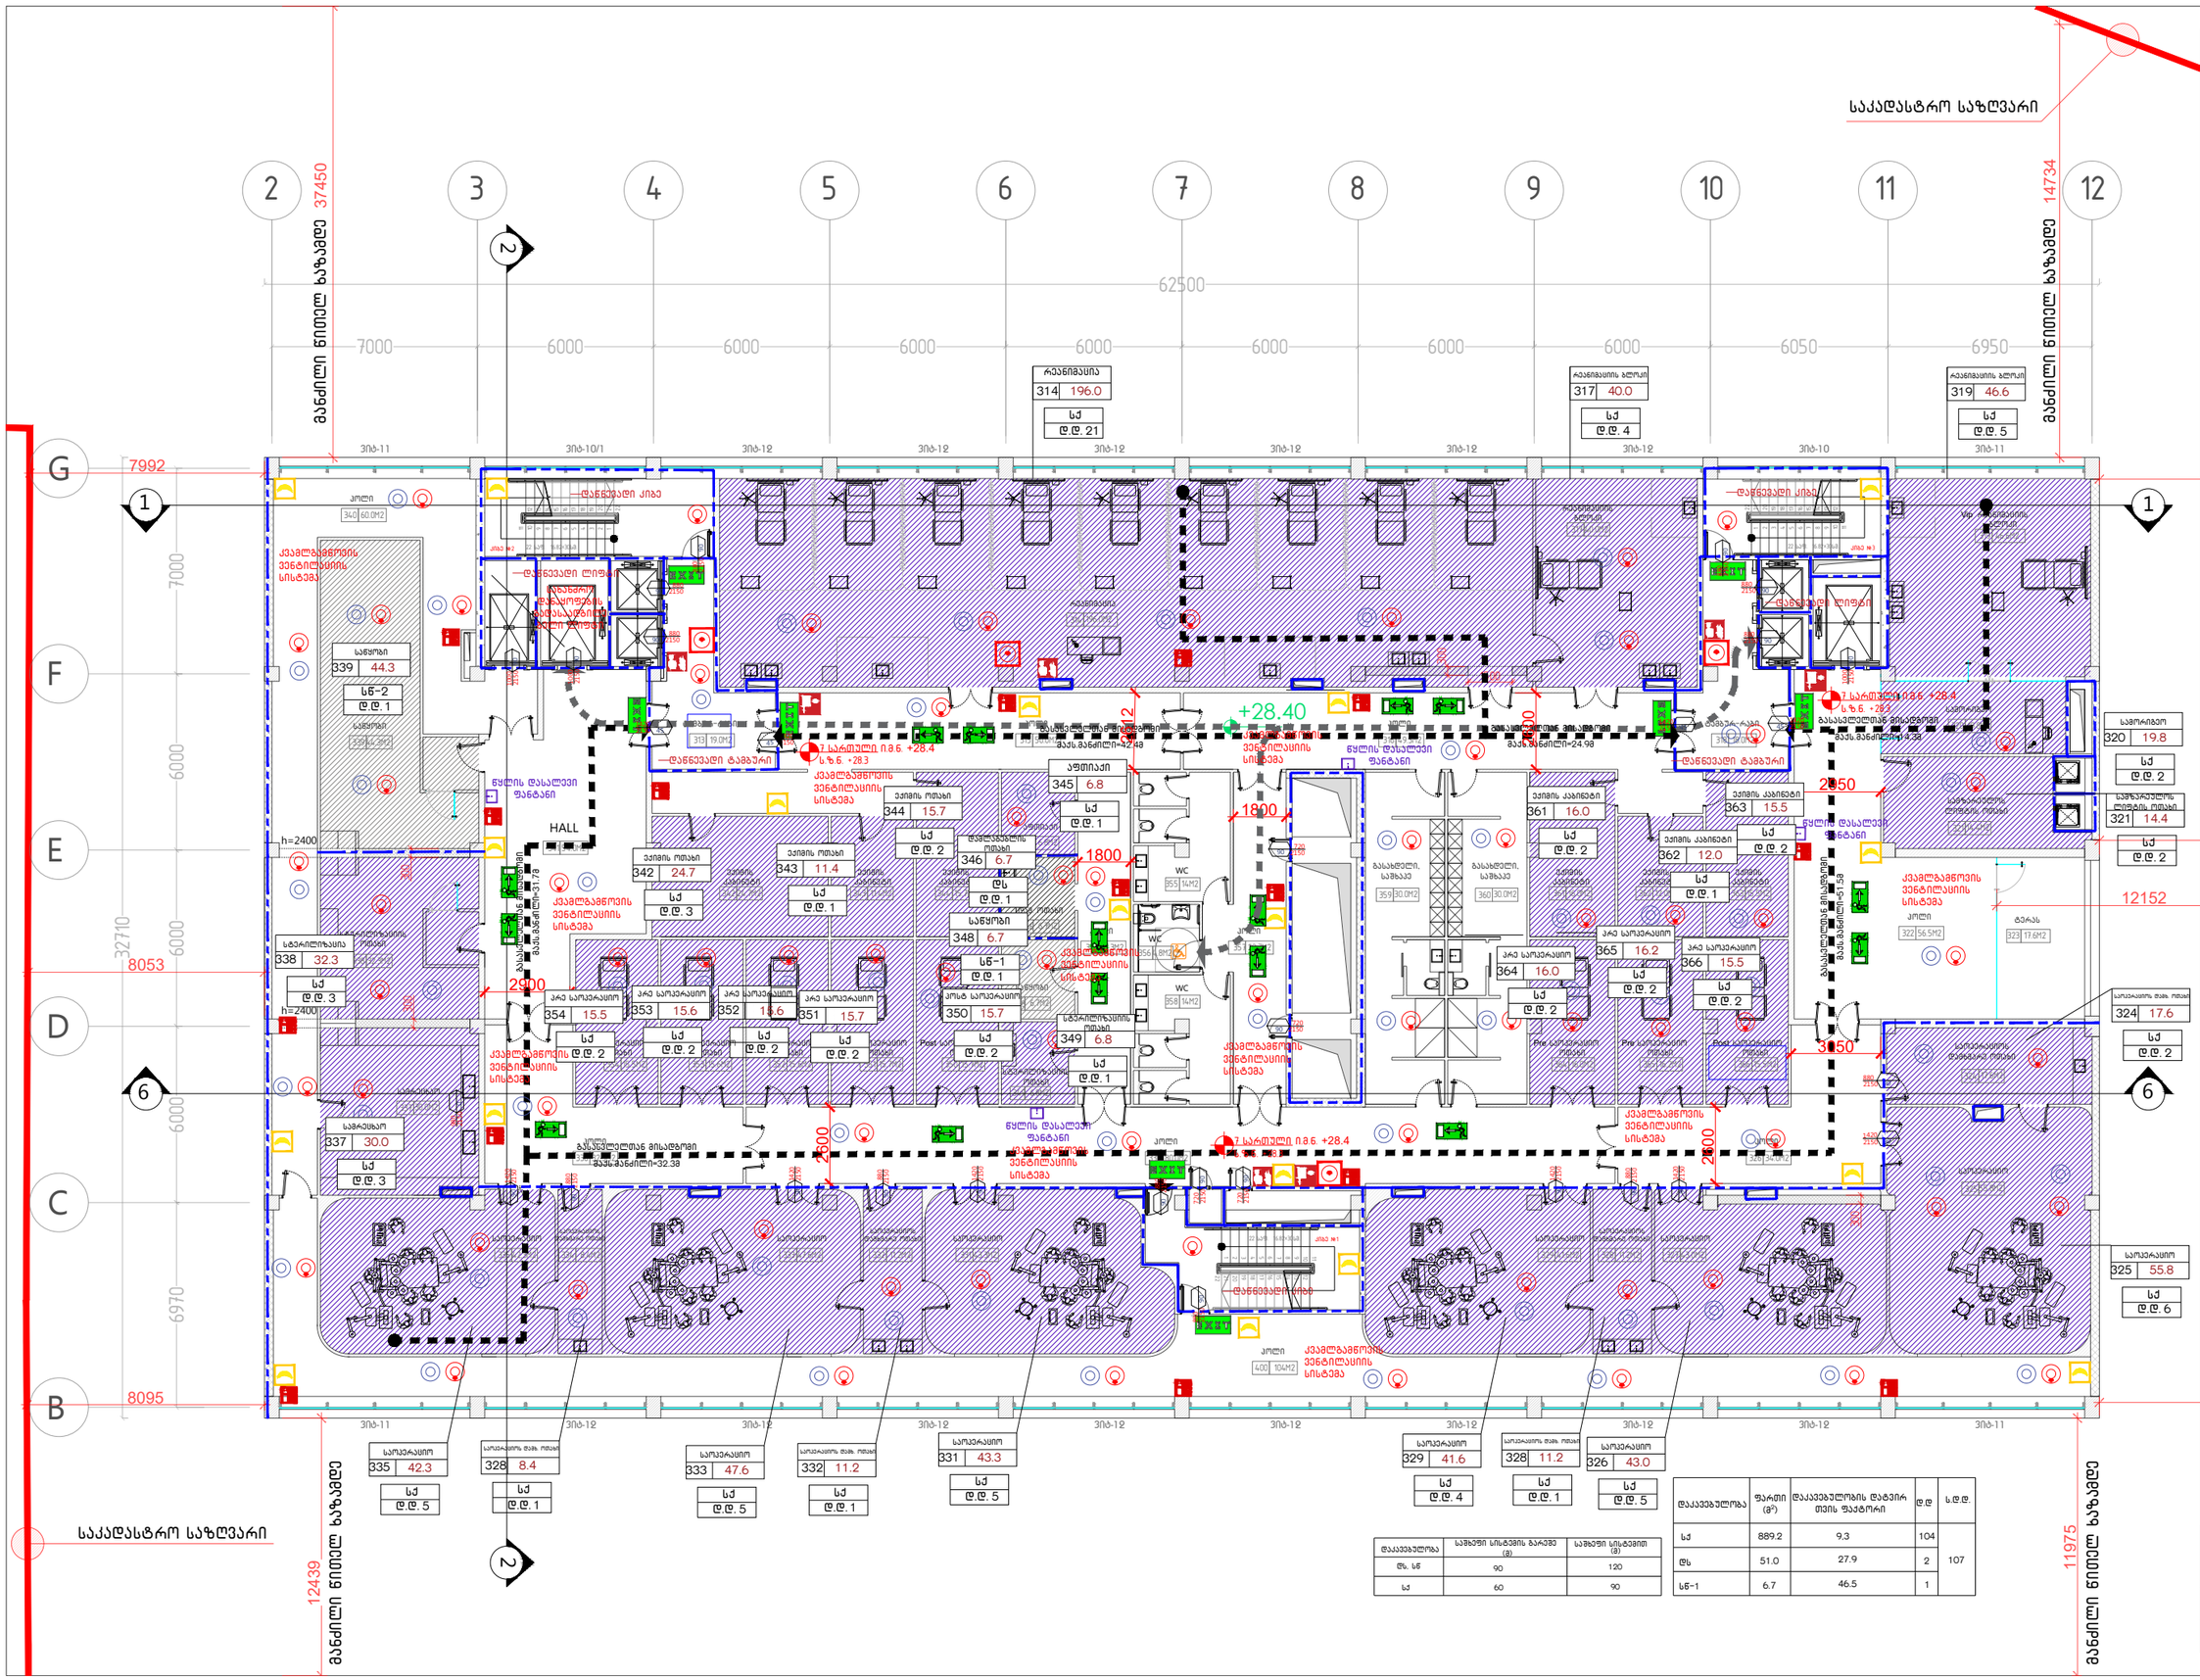
2
3
4
5
6
7
8
9
10
11
12
62500
7000
6000
6000
6000
6000
6000
6000
6000
6050
6950
37450
14734
მაგნილი წითელ ხაზამდე
საკადასტრო საზღვარი
G
F
E
D
C
B
1
2
6
7992
7000
6000
32710
8053
6970
8095
12439
11975
11381
8662
12152
2900
1800
2050
3050
+28.40
HALL
h=2400
კოლი
340 60.0M2
საყოფი
339 44.3
სნ-2
დ.დ. 1
ვიზიტორების ოთახი
313 19.0M2
ექიმის ოთახი
342 24.7
სქ
დ.დ. 3
ექიმის ოთახი
343 11.4
სქ
დ.დ. 1
ექიმის ოთახი
344 15.7
სქ
დ.დ. 2
ექიმის კაბინეტი
345 6.8
სქ
დ.დ. 1
ექიმის კაბინეტი
346 6.7
სქ
დ.დ. 1
საყოფი
348 6.7
სნ-1
დ.დ. 1
პოსტ საოპერაციო
350 15.7
სქ
დ.დ. 2
სტერილიზაცია
349 6.8
სქ
დ.დ. 1
WC
355 1.4M2
WC
356 1.8M2
WC
358 1.4M2
ექიმის კაბინეტი
359 30.0M2
ბავშვთა ექიმის კაბინეტი
360 30.0M2
ექიმის კაბინეტი
361 16.0
სქ
დ.დ. 2
ექიმის კაბინეტი
362 12.0
სქ
დ.დ. 1
ექიმის კაბინეტი
363 15.5
სქ
დ.დ. 2
კრაშ საოპერაციო
364 16.0
სქ
დ.დ. 2
კრაშ საოპერაციო
365 16.2
სქ
დ.დ. 2
კრაშ საოპერაციო
366 15.5
სქ
დ.დ. 2
საოპერაციო
სტერილიზაციის ოთახი
338 32.3
სქ
დ.დ. 3
კრაშ საოპერაციო
353 15.6
სქ
დ.დ. 2
კრაშ საოპერაციო
352 16.6
სქ
დ.დ. 2
კრაშ საოპერაციო
351 15.7
სქ
დ.დ. 2
საოპერაციო
337 30.0
სქ
დ.დ. 3
საოპერაციო
335 42.3
სქ
დ.დ. 5
საოპერაციო თავის ოთახი
328 8.4
სქ
დ.დ. 1
საოპერაციო
333 47.6
სქ
დ.დ. 5
საოპერაციო თავის ოთახი
332 11.2
სქ
დ.დ. 1
საოპერაციო
331 43.3
სქ
დ.დ. 5
საოპერაციო
329 41.6
სქ
დ.დ. 4
საოპერაციო თავის ოთახი
328 11.2
სქ
დ.დ. 1
საოპერაციო
326 43.0
სქ
დ.დ. 5
საოპერაციო
325 55.8
სქ
დ.დ. 6
საოპერაციო თავის ოთახი
324 17.6
სქ
დ.დ. 2
საოპერაციო
320 19.8
სქ
დ.დ. 2
საოპერაციო თავის ოთახი
321 14.4
სქ
დ.დ. 2
ტერას
323 17.6M2
კოლი
322 56.5M2
კოლი
400 10.4M2
ანესთეზიოლოგის მისაღები
ბავშვთა ანესთეზიოლოგის მისაღები
ბავშვთა ანესთეზიოლოგის მისაღები
ბავშვთა

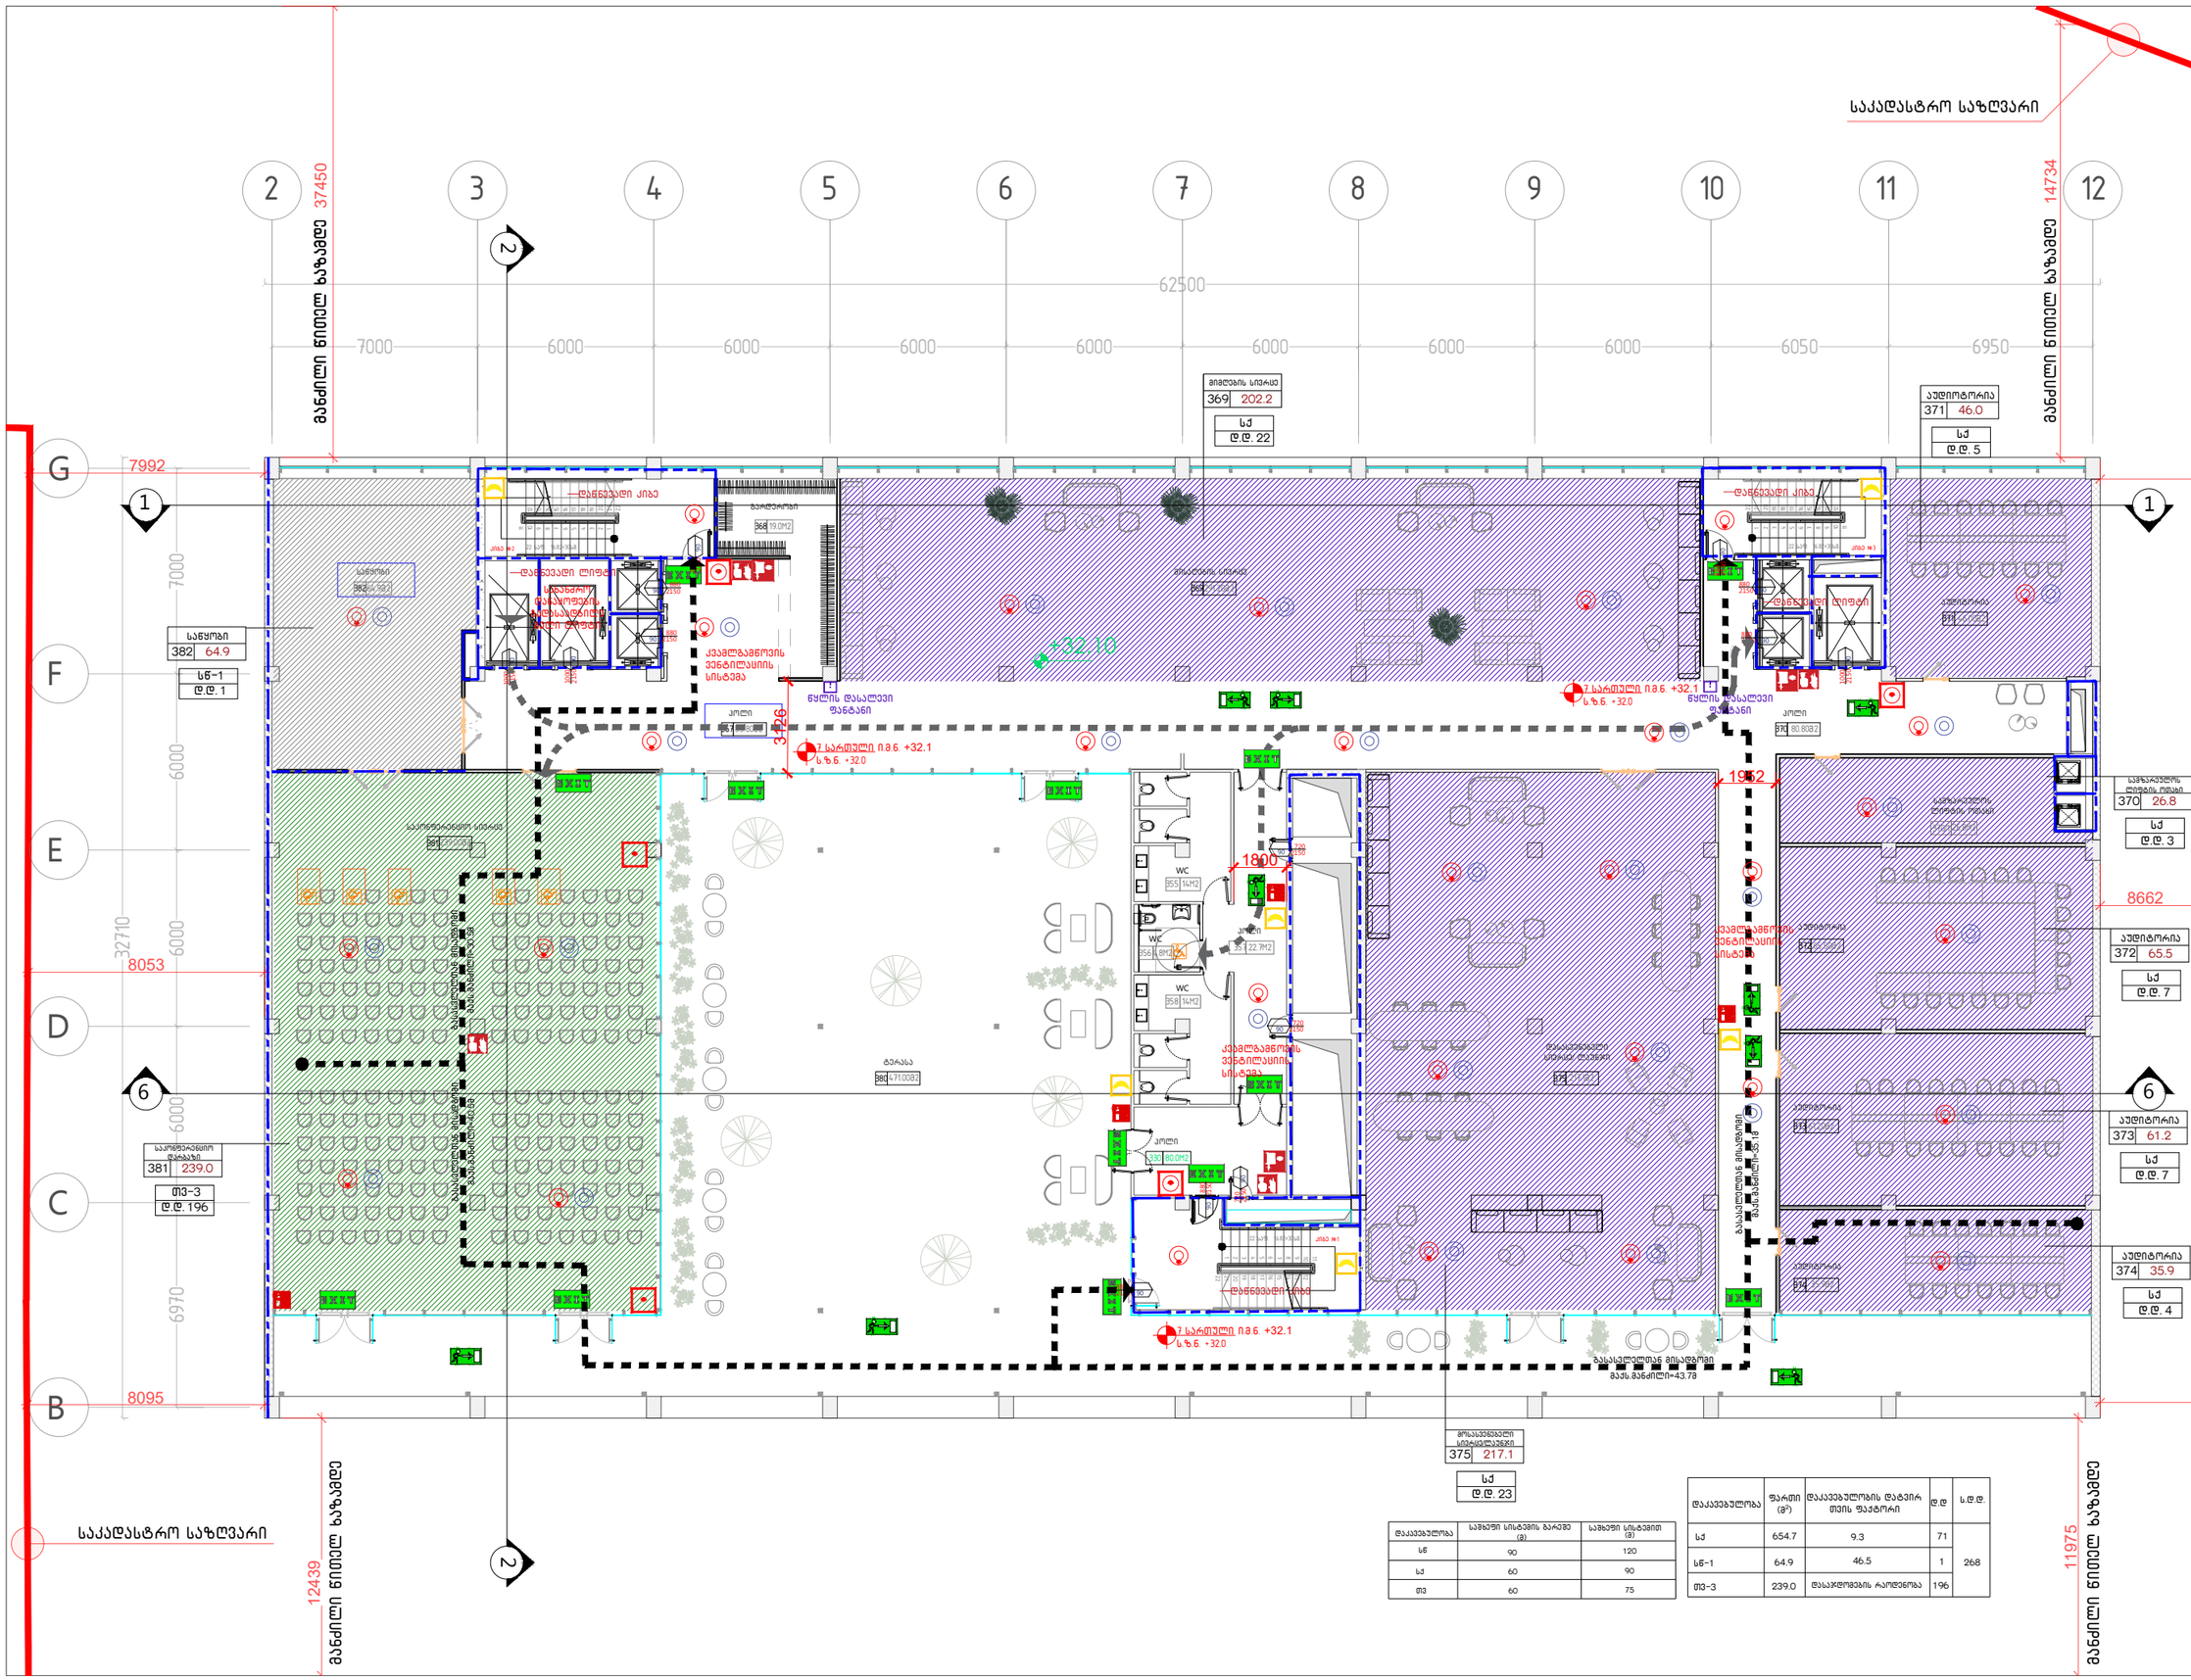

დაკავებულობა	სამაფრი სისტემის გარეშე	სამაფრი სისტემით
სწ	90	120
სქ	60	90
თვ	60	75

დაკავებულობა	ფარდი (მ²)	დაკავებულობის დამდგენი თვის ფაქტორი	დ.დ	ს.დ.დ.
სქ	654.7	9.3	71	268
სწ-1	64.9	46.5	1	
თვ-3	239.0	დასაკომპლექტების რაოდენობა	196	

A-3

A-109

ობიექტის დასახელება:

ქ.თბილისი, მიხეილ ჭიაურელის ქუჩა №5; ქ.თბილისი, ქუჩა ლუბლიანა, №4, ჩარჩავას ქუჩა №1, ლუბლიანას ქუჩა № 5. კლინიკური ონკოლოგიის ინსტიტუტი.

ნახაზი:

14518
VIII სართულის გეგმა
+32.10
ნიშნულზე

დამკვეთი

შპს "კლინიკური ონკოლოგიის ინსტიტუტი"

შემსრულებელი

შპს "ნს სტუდიო"

შენიშვნა

იმის გამო რომ ტერიტორიის წითელი ხაზის არის დიდი და მისი სრულად დატანა სართულის გეგმაზე შეუძლებელია, გეგმებზე დატანილია მანძილები შენობიდან წითელ ხაზამდე. სრულად საკადასტრო წითელი ხაზის ნახვა შესაძლებელია მიწის ნაკვეთის გეგმის ნახაზზე A-005

პროექტი № 01.18

შეასრულა: ვ.ცხოვრებაშვილი

შეასრულა: ნ.ჭანტურია

შეამოწმა: ლ.რაბანავა

საავტორო უფლებები: შპს ნს სტუდიო

საკადასტრო საზღვარი

NS STUDIO
ARCHITECTURE & DESIGN
შპს ნს სტუდიო
0179 თბილისი ჯავახიშვილის №34
ტელ: 593 27 88 58
E-mail: info@nsstudio.ge

1:100

თარიღი: 18.04.2018

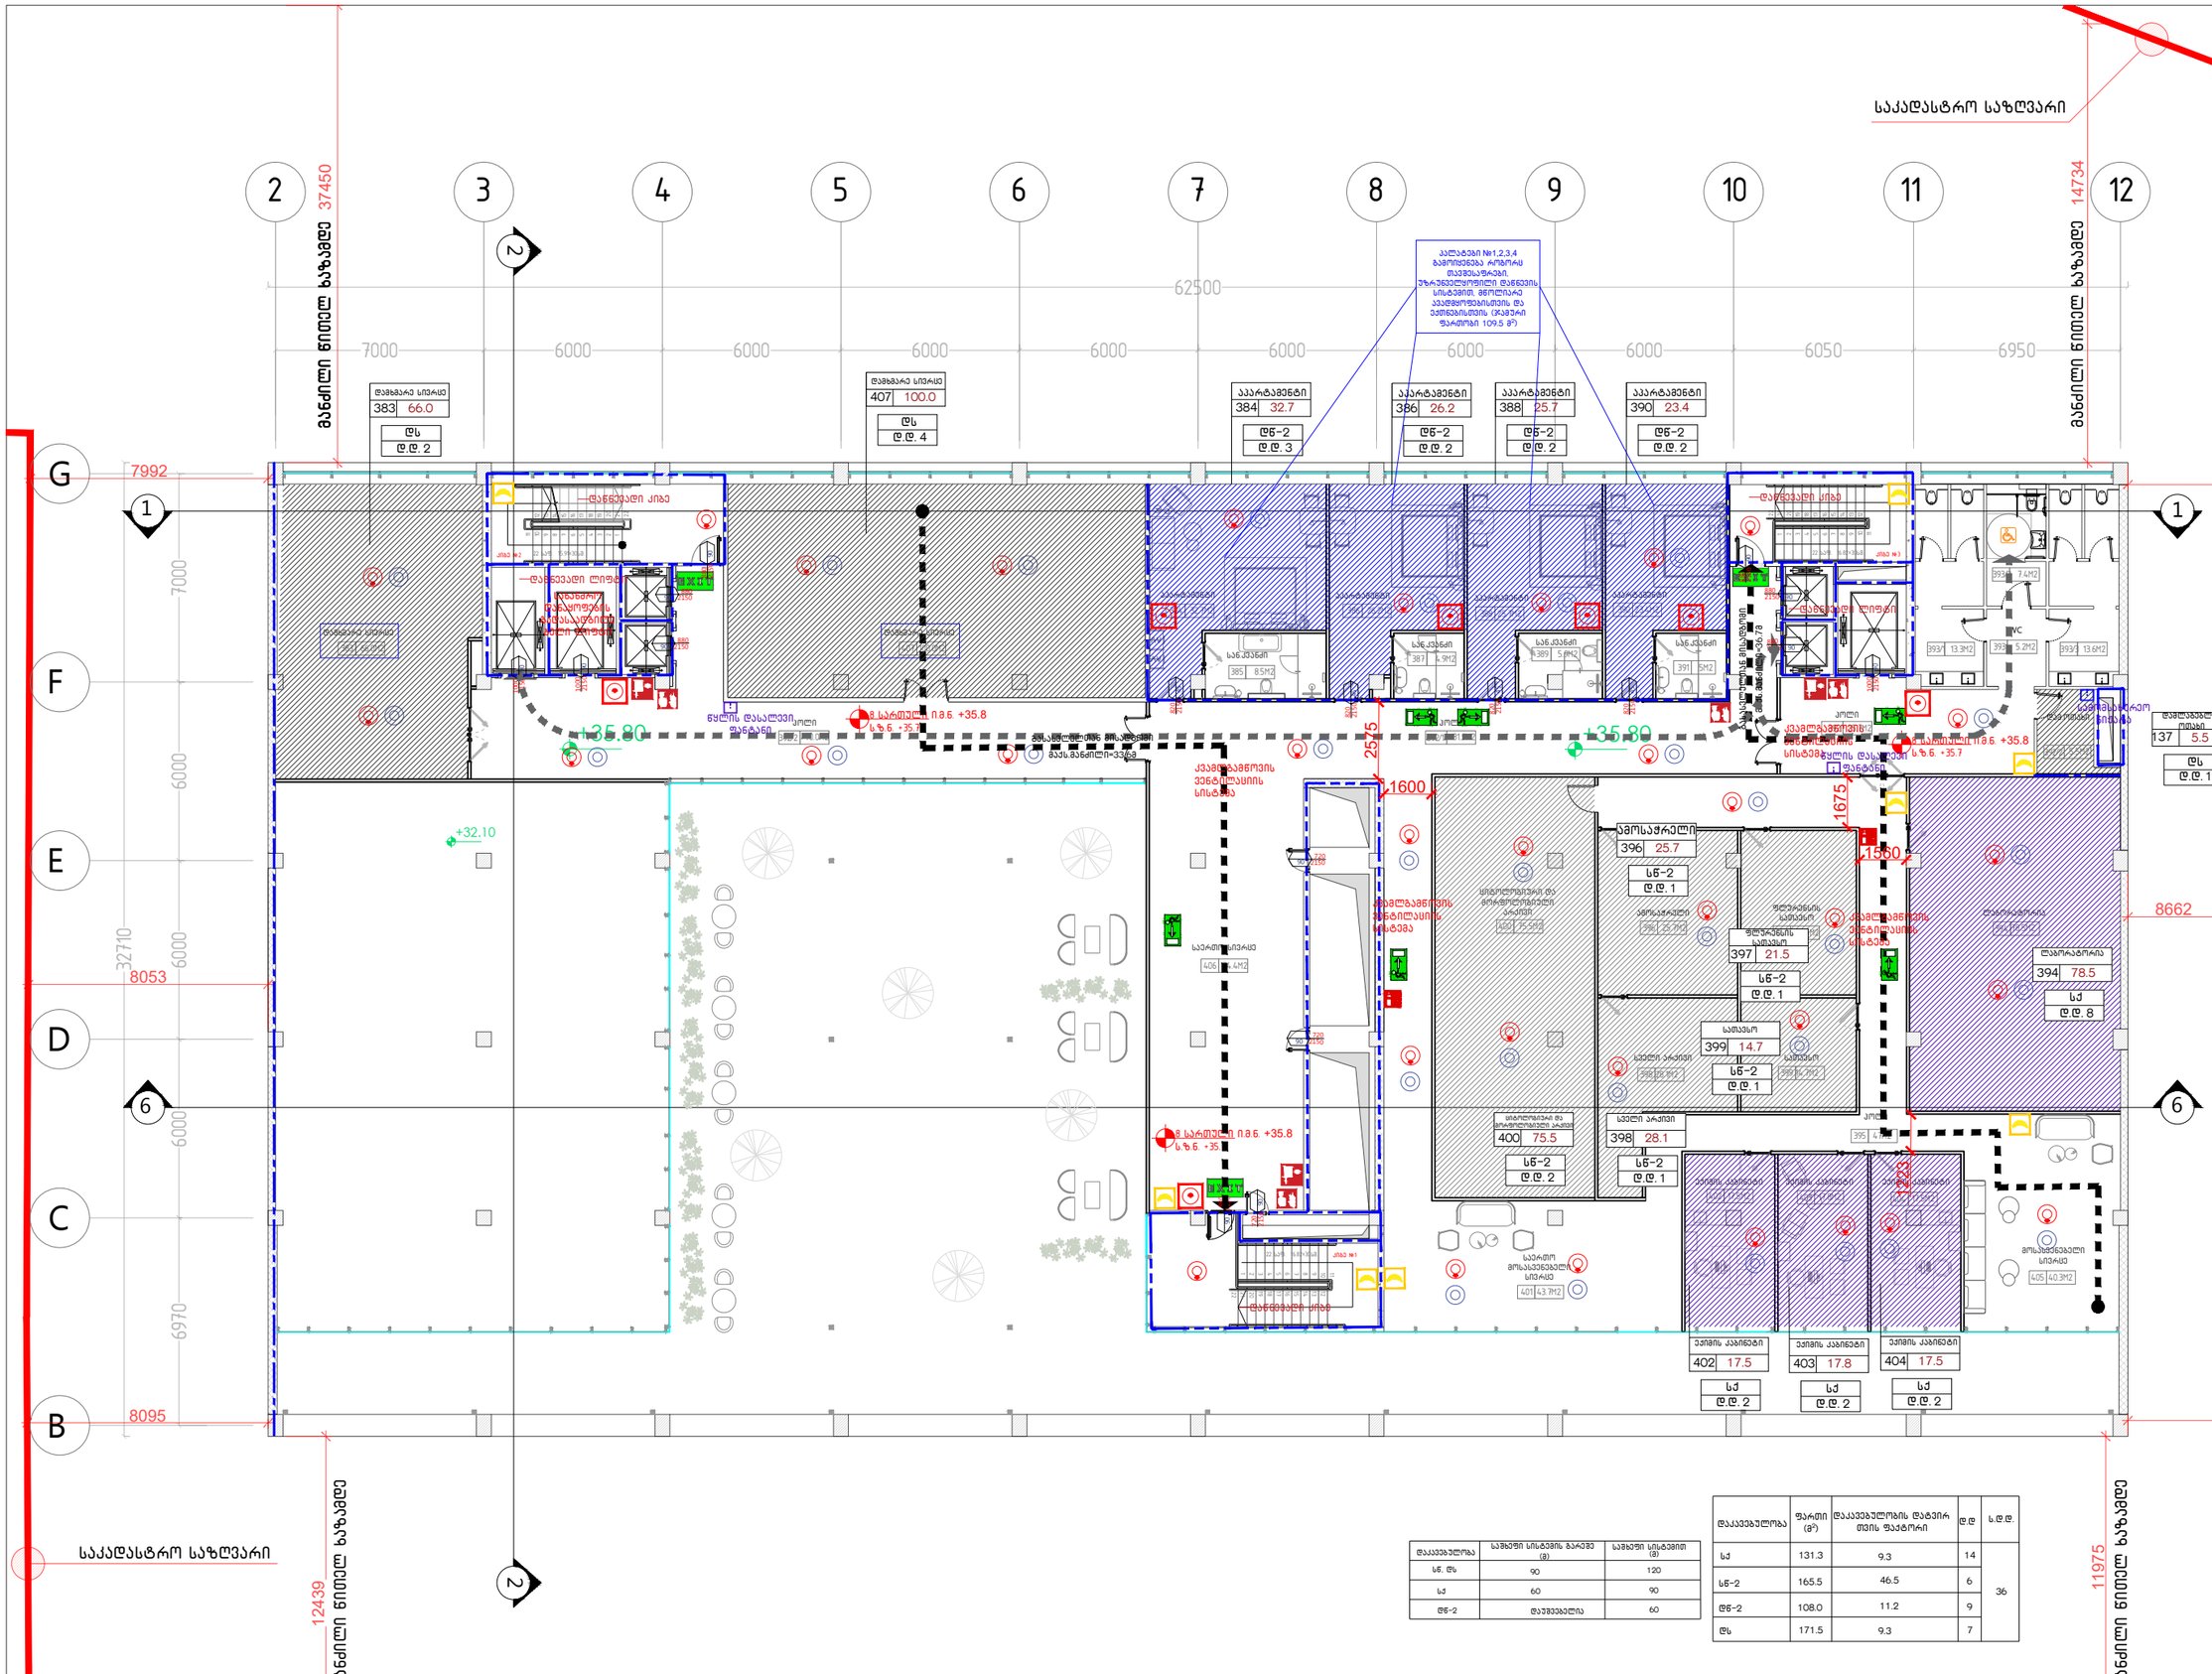

დაკავებულობა	საბაზო სისტემის ბარიერი (მ)	საბაზო სისტემით (მ)
სნ. მზ	90	120
სქ	60	90
დნ-2	დაშვებულია	60

დაკავებულობა	ფართი (მ²)	დაკავებულობის დაბერ თვის ფაქტორი	დ.დ	ს.დ.დ.
სქ	131.3	9.3	14	36
სნ-2	165.5	46.5	6	
დნ-2	108.0	11.2	9	
დს	171.5	9.3	7	

A-3

A-110

ობიექტის დასახელება:

ქ.თბილისი, მიხეილ ჭიაურელის ქუჩა №5; ქ.თბილისი, ქუჩა ლუბლიანა, №4, ჩაჩავას ქუჩა №1, ლუბლიანას ქუჩა № 5. კლინიკური ონკოლოგიის ინსტიტუტი.

ნახაზი:

14518
VIII სართულის გეგმა
+35.80
ნიშნულზე

დამკვეთი

შპს "კლინიკური ონკოლოგიის ინსტიტუტი"

შემსრულებელი

შპს "ნს სტუდიო"

შენიშვნა

იმის გამო რომ ტერიტორიის წითელი ხაზის არის დიდი და მისი სრულად დატანა სართულის გეგმაზე შეუძლებელია, გეგმებზე დატანილია მანძილები შენობიდან წითელ ხაზამდე. სრულად საკადასტრო წითელი ხაზის ნახვა შესაძლებელია მიწის ნაკვეთის გეგმის ნახაზზე A-005

პროექტი № 01.18

შეასრულა: ვ.ცხოვრებაშვილი

შეასრულა: ნ.ჭანტურია

შეამოწმა: ლ.ჩაგანავა

საავტორო უფლებები: შპს ნს სტუდიო

საკადასტრო საზღვარი

NSSTUDIO
ARCHITECTURE & DESIGN
შპს ნს სტუდიო
0179 თბილისი ჭავჭავაძის №34
ტელ: 593 27 88 58
E-mail: info@nsstudio.ge

1:100

თარიღი: 18.04.2018

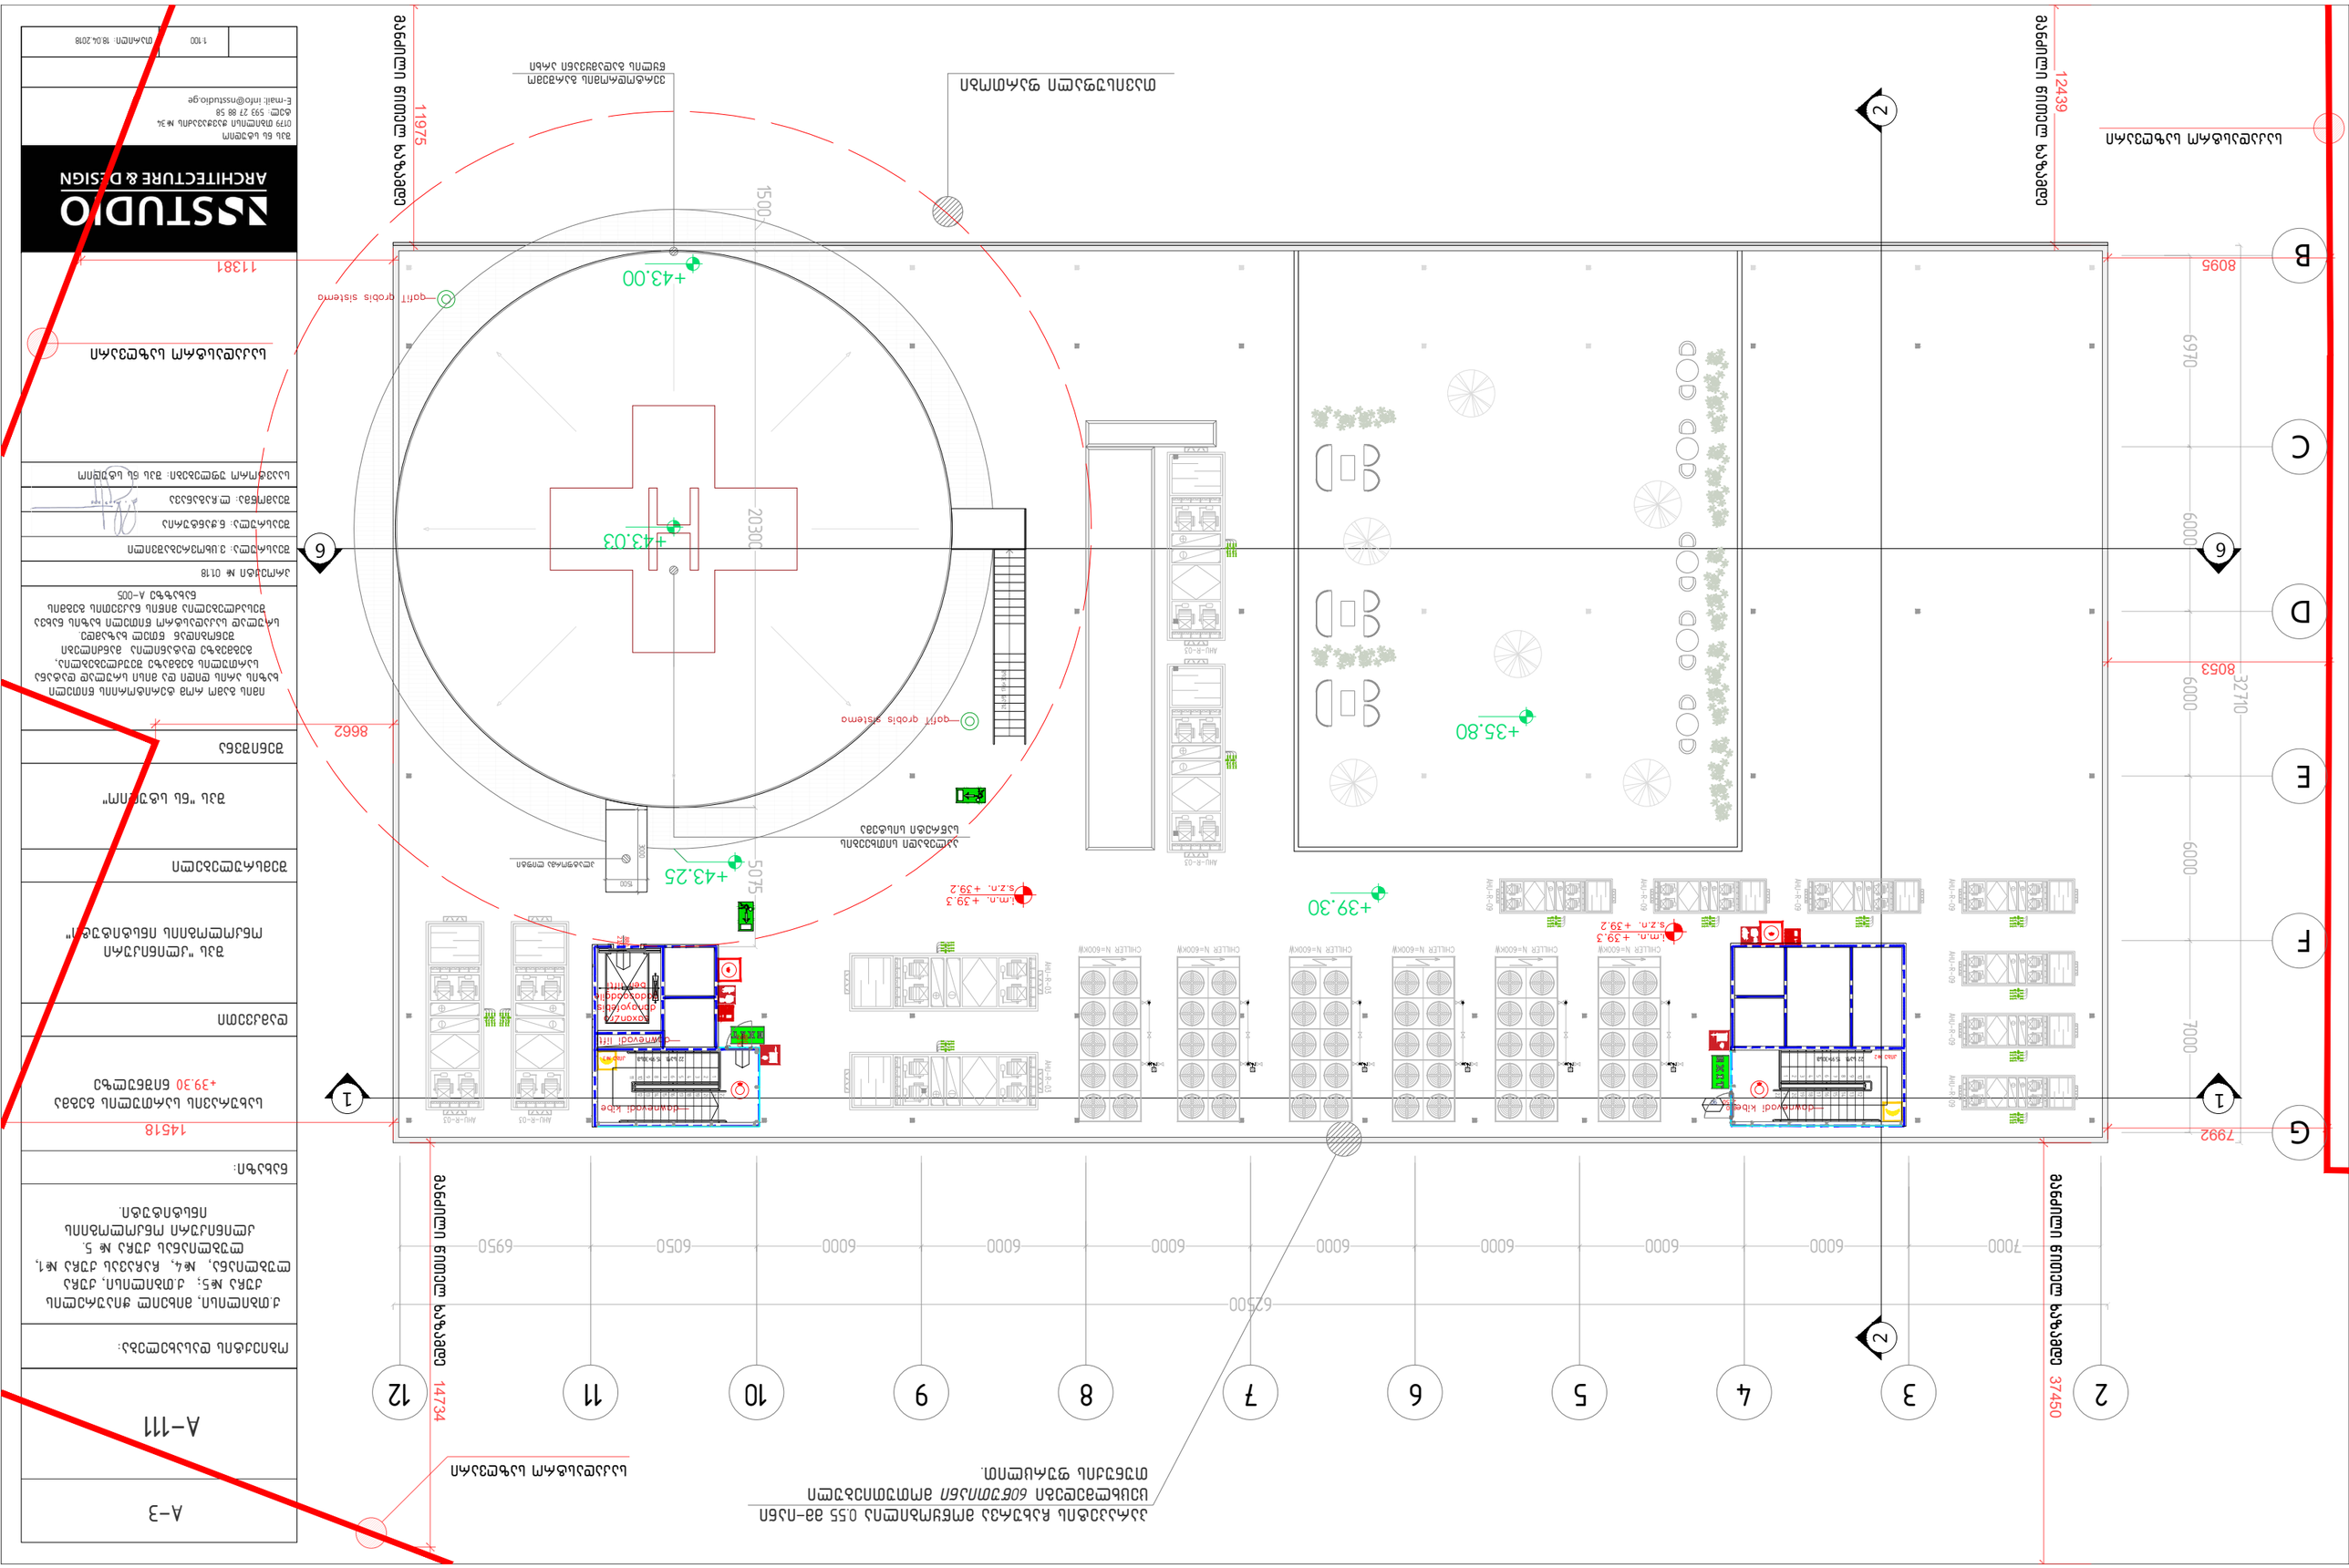
ასაწევი ნაწილის სიგანე
11975
ასაწევი ნაწილის სიგანე
12439
ასაწევი ნაწილის ღერძი
ასაწევი ნაწილის ღერძი
ასაწევი ნაწილის ღერძი