
ქალაქი თბილისი, სოფელი წავკისი, 9 ძმა ხერხეულიძის ქუჩა, № 193 ს/კ (01.81.02.183.006)
შპს \"ვიუ ფოინთი\"-ის საკუთრებაში არსებული 733კვ.მ. სასოფლო-სამეურნეო
დანიშნულების მიწის ნაკვეთის და მისი მიმდებარე ტერიტორიის ტოპოგრაფიული

გეგმა

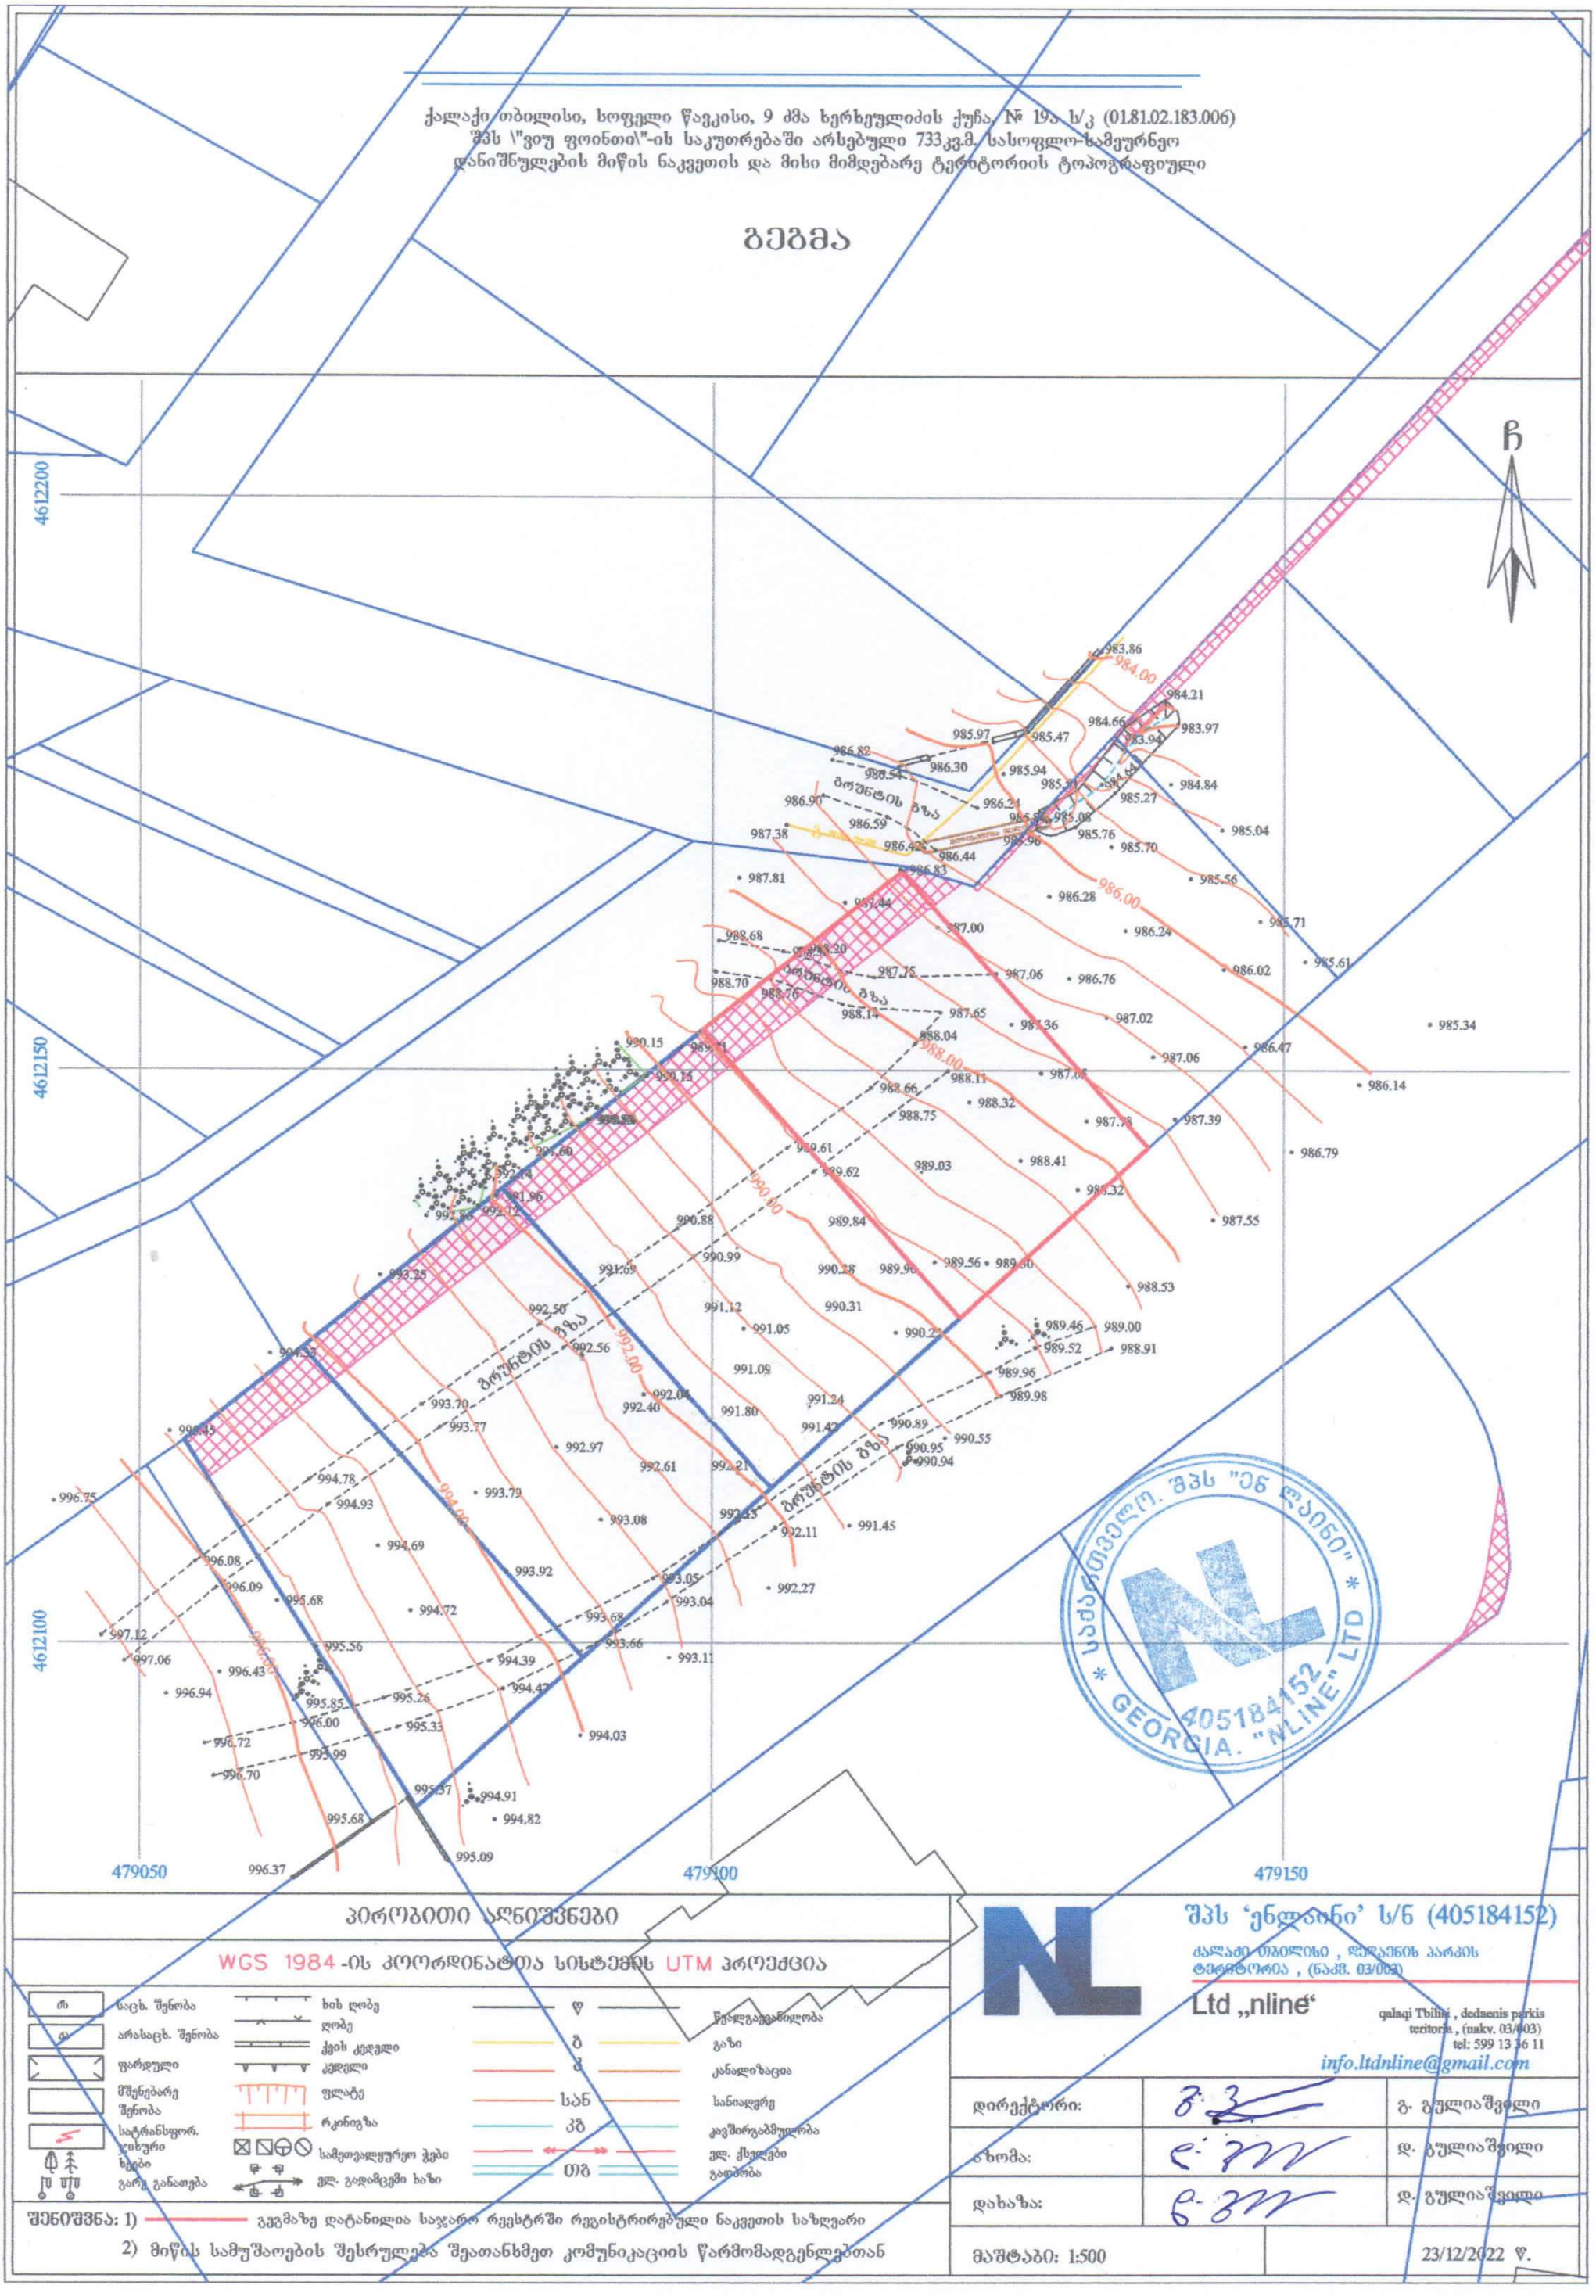

პირობითი აღნიშვნები

WGS 1984-ის კოორდინატთა სისტემის UTM პროექცია

რ	საცხ. შენობა		ხის ღობე	წ	წყალგაყვანილობა
ა	არასაცხ. შენობა		ღობე	გ	გაზი
	ფარდული		ქვის კედელი	კ	კანალიზაცია
	მშენებარე შენობა		კედელი	სან	სანიაღვრე
	სატრანსფორ. ჯიხური		ფლატე	კშ	კავშირგაბმულობა
	ხეები		რკინიგზა		ელ. ქსელები
	გარე განათება		საშეთვალყურეო ჭები	თბ	გათბობა
			ელ. გადამცემი ხაზი		

შენიშვნა: 1) გეგმაზე დატანილია საჯარო რეესტრში რეგისტრირებული ნაკვეთის საზღვარი

2) მიწის სამუშაოების შესრულება შეათანხმეთ კომუნიკაციის წარმომადგენლებთან

შპს 'ენლაინი' ს/ნ (405184152)

ქალაქი თბილისი , დიდაენის პარკის ტერიტორია , (ნაკვ. 03/003)

Ltd „nline"

qalaqi Tbilisi , dedaenis parkis teritoria , (nakv. 03/003)
tel: 599 13 36 11
info.ltdnline@gmail.com

დირექტორი:		გ. გულიაშვილი
ბზომა:		დ. გულიაშვილი
დახაზა:		დ. გულიაშვილი
მაშტაბი: 1:500		23/12/2022 წ.