არქიტექტურული გეგმები

პირობითი აღნიშვნები

	სიმბოლოს სახელწოდება
	სახანძრო მილდგარი
	სახანძრო განყოფილებასთან კავშირის სისტემა
	საგანგებო ხმოვანი განგაშის საკომუნიკაციო სისტემა
	ხელის ცეცხლმაქრი
	სახანძრო-სამაშველო სამსახურის მიერ გამოსაყენებელი მისაერთებელი - ჰიდრანტი
	ცეცხლის ავტომატური აღმომჩენი
	კვამლის ავტომატური აღმომჩენი
	კვამლზე მორეაგირე მაუწყებელი
	ავტოსაშხეფი
	სახანძრო განგაშის ღილაკი

დაკავებულობის ჯგუფის აღნიშვნა

დაკავებულობის ჯგუფები	დაკავებულობის ჯგუფის აღნიშვნა	ფერის კოდი	დაშტრიხვა	ხაზის სისქე	დაშტრიხვის მასშტაბი	დაშტრიხვის კუთხე
თავშეყრის ჯგუფი (თვ)		RGB(34,139,34)	ANSI31	0.05 mm	40	0
საძმიანი ჯგუფი (სძ)		RGB(72,12,187)	ANSI31	0.05 mm	40	0
საგანმანათლებლო ჯგუფი (სგ)		RGB(245,99,20)	ANSI31	0.05 mm	40	0
სამრეწველო ჯგუფი (სმ)		RGB(160,32,240)	ANSI31	0.05 mm	40	0
დიდი საფრთხის შემცველი ჯგუფი(დსშ)		RGB(94,8,58)	ANSI31	0.05 mm	40	0
დაწესებულებითი ჯგუფი (დწ)		RGB(0,0,255)	ANSI31	0.05 mm	40	0
სავაჭრო ჯგუფი (სვ)		RGB(255,0,0)	ANSI31	0.05 mm	40	0
საცხოვრებელი ჯგუფი (სც)		RGB(255,255,0)	ANSI31	0.05 mm	40	0
სასაწყობო ჯგუფი (სწ)		RGB (136,135,134)	ANSI31	0.05 mm	40	0
დამხმარე ჯგუფი (დს)		RGB(57,57,56)	ANSI31	0.05 mm	40	0

1 საათიანი ცეცხლმედეგობის კედელი

2 საათიანი ცეცხლმედეგობის კედელი


შშმ პირთა გადაადგილების მისაწვდომი სქლაგეზი


გასასვლელთან მისადგომი მაქსიმალური სავალი მანძილი

მილდგარის მილი

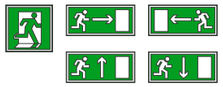
გაქცევის მიმართულება ევაკუაციის დროს

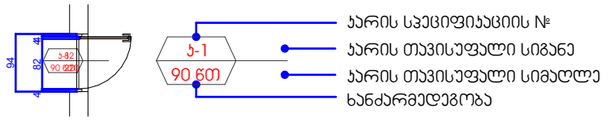




წყლის დასალევი შადრევანი


სარქველიანი ელექტრო გამწოვი

საკონტროლო არხი


შახტა გაყვანილობებისათვის

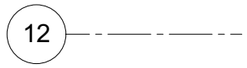

ღერძის ხაზი

რიგელის ხაზი



ჭრილის ხაზი


უნარშეზღუდულთა მომსახურების სიმბოლო


წყვეტის ხაზი

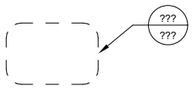

მინიშნება გადიდებულ დეტალზე

ფორმატი	დაკვეთა #	ფაილის სახელი
A-3		

ცეცხმაქრი

ექსპლიკაცია:

შენიშვნები:

±0.00=+431.70 (აბს. ნიშნული)

ზომები მოცემულია სანტიმეტრებში
ნიშნულები მოცემულია მეტრებში

დამკვეთი:	შ.პ.ს. სრნნივა პორჯინა i/d ნომერი: 400108744
მისამართი:	ქ. თბილისი, შუშის ქ. N38 ს/კ 01.11.04.017.142
პროექტის სახელწოდება:	სასაწყობო შენობის პროექტი

	გვარი	ხელმოწერა
დირექტორი:	ლ. ხუხაშვილი	
მთ. არქიტექტორი:	ლ. ხუხაშვილი	
არქიტექტორი:	ლ. ხუხაშვილი	
შემასრულა:	გ. გვანცელაძე	
	გ. ბუზარიაშვილი	

TBILQALAQPROEQTI
თბილქალაქპროექტი

შ.პ.ს. "თბილქალაქპროექტი"
ს/კ 404892069

მასშტაბი:	1:139.52	
თარიღი:	2022	

სტადია	ფურცელი	ფურცლები
პ.პ.	2	3/52




გეგმა ნიშნულზე +4.90 მ.: 1:200

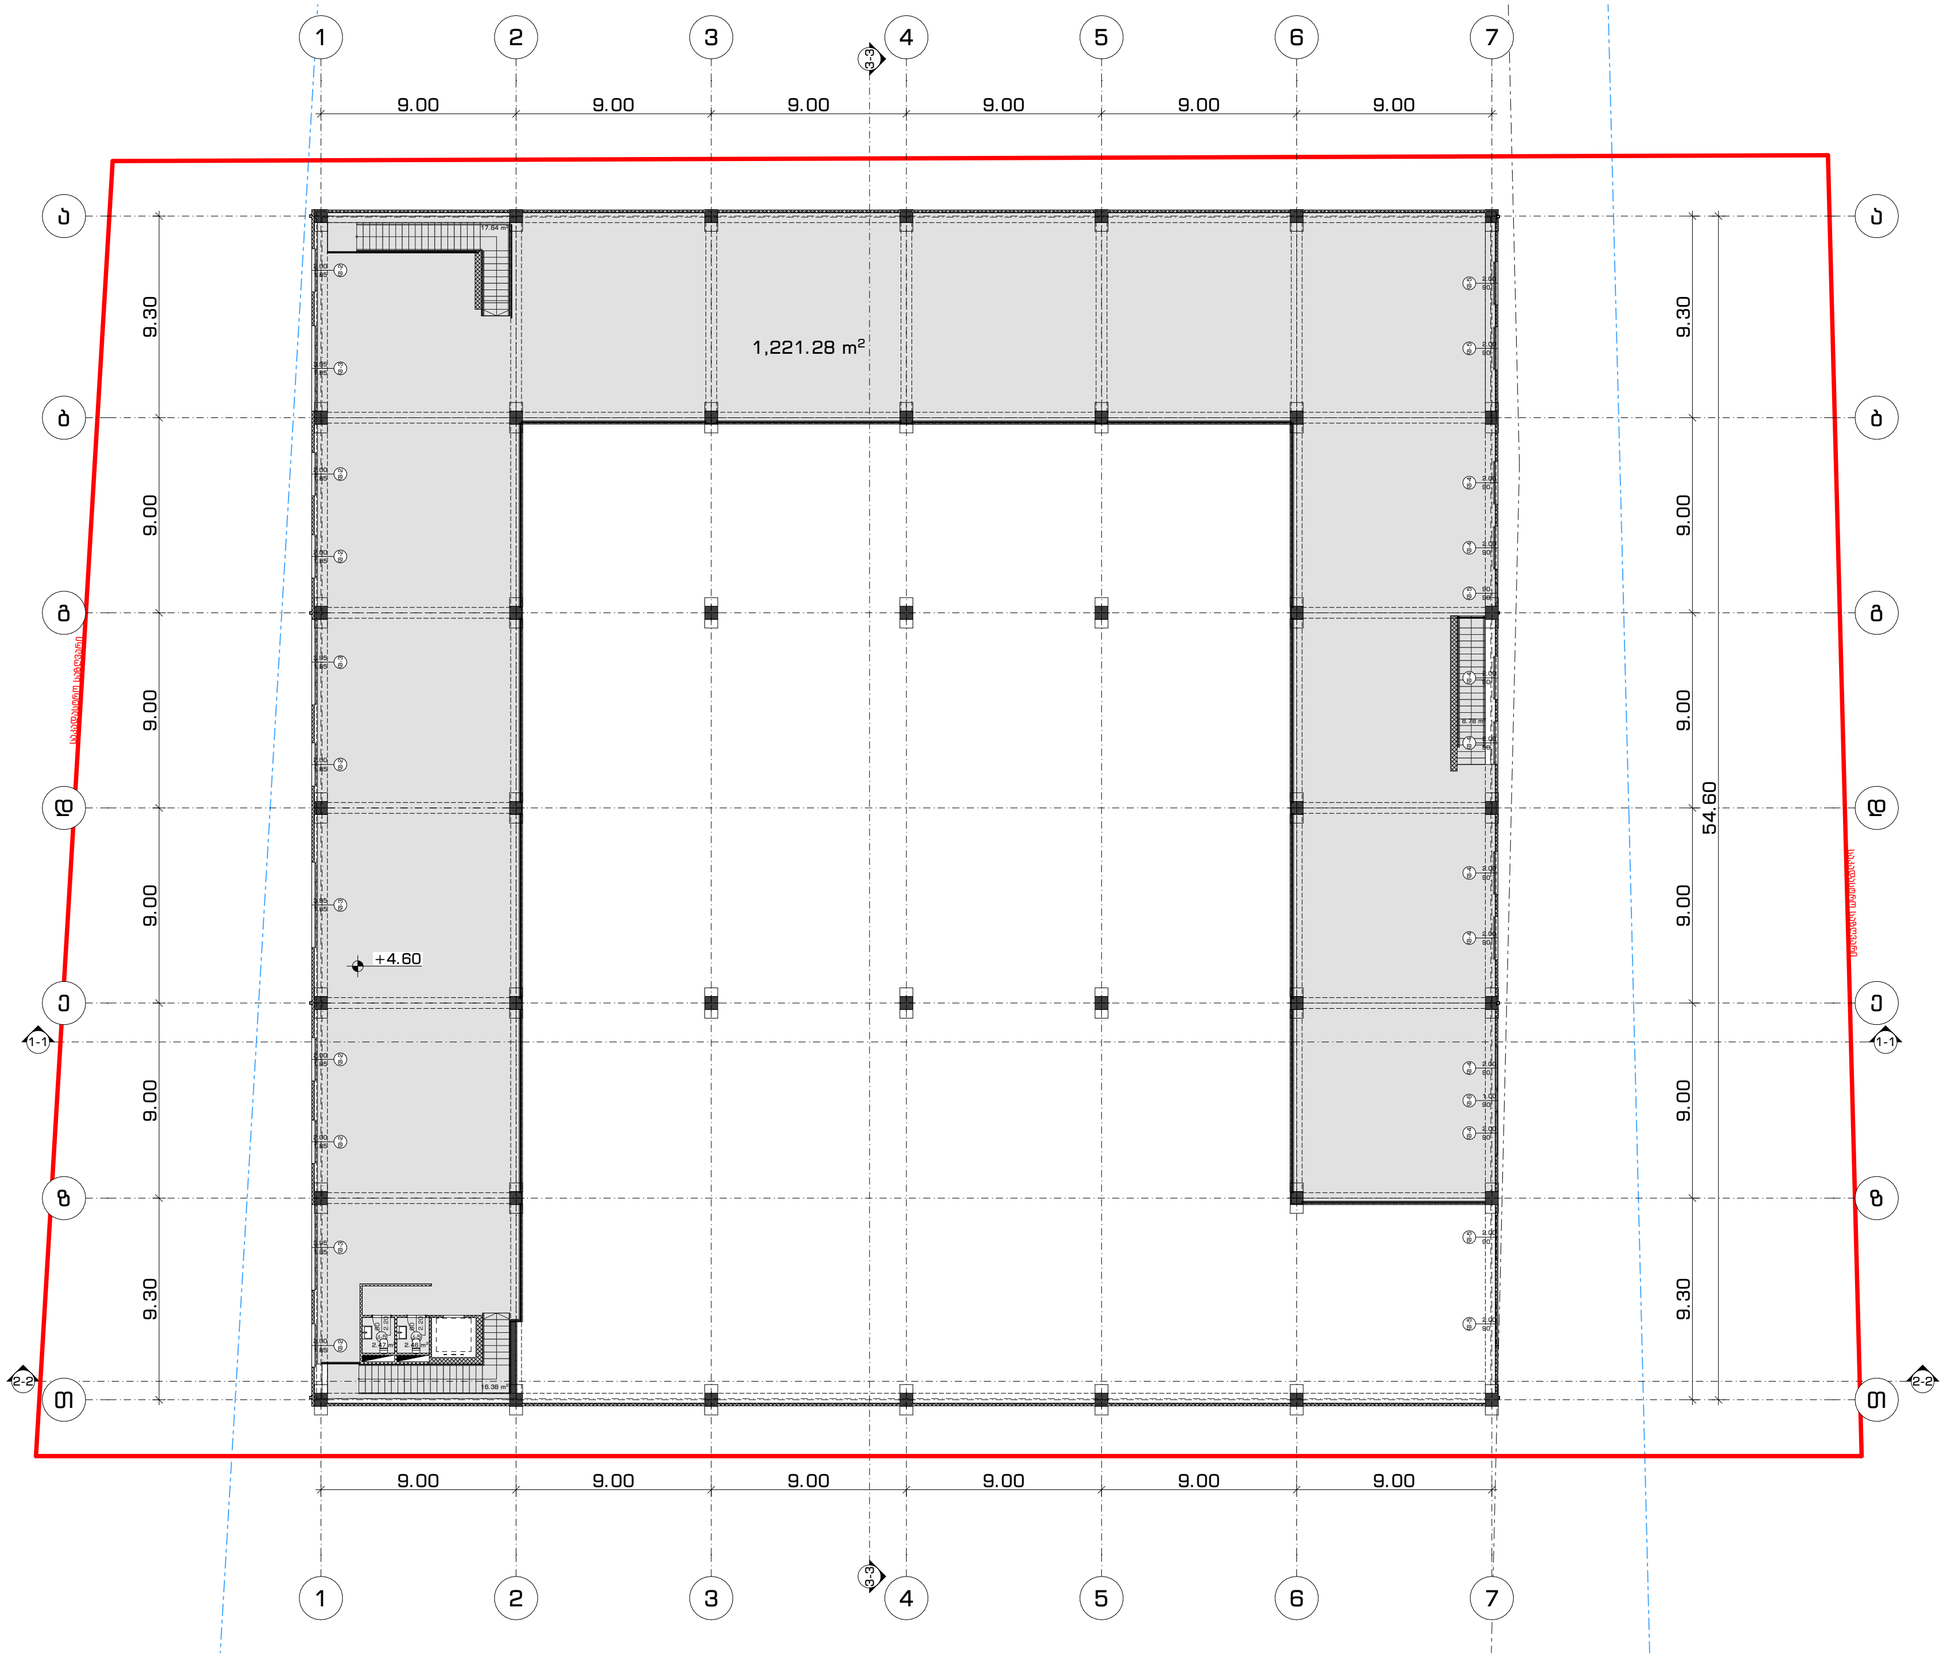

ფორმატი	დაკვეთა #	ფაილის სახელი
A-2		

გამოყენებული პირობითი აღნიშვნები

	საპროექტო საზღვარი
±0.000	ნიშნული გეგმაზე
1	პარკინგის ნუმერაცია
	ჭრილის ხაზი
±0.00	ნიშნული ჭრილზე, ფასადზე
	ასფალტობეტონის დაფარვა ავტოსადგომის 2 ადგილზე და ფეხის სახელმძღვანელოების გასწვრივ, კრემი, წრიპნაგებით, ხანაფრით ფილა სანიაღვრე ტრანშეით
	ბეტონის კედელი
	საათნილაჯიო გზა
1	ღერძის ხაზი

შენიშვნები:

±0.00=+432.20 (აბს. ნიშნული)

ზომები მოცემულია სანტიმეტრებში
ნიშნულები მოცემულია მეტრებში

დამკვეთი:	შ.პ.ს. სოფიკო პორპია ს/ნ ნომერი: 400108744
მისამართი:	ქ. თბილისი, ფეხის ქ. №38 ს/კ 01.11.04.017.142
პროექტის სახელწოდება:	სასადგომო ფეხის პროექტი

	გვარი	ხელმოწერა
დირექტორი:	ლ. ხახანაშვილი	
ხელ. არქიტექტორი:	ლ. ხახანაშვილი	
არქიტექტორი:	ლ. ხახანაშვილი	
შემსრულე:	გ. გვანცელაძე	
	გ. გოგოლაშვილი	

შ.პ.ს. "თბილისალაპროექტი"
ს/ნ 404892069

მასშტაბი:	1:200	გეგმა ნიშნულზე +4.90
თარიღი:	2020	

სტადია	ფურცელი	ფურცლები
პ.პ.	100.3	6/52

გადახურვის გეგმა მ.: 1:200

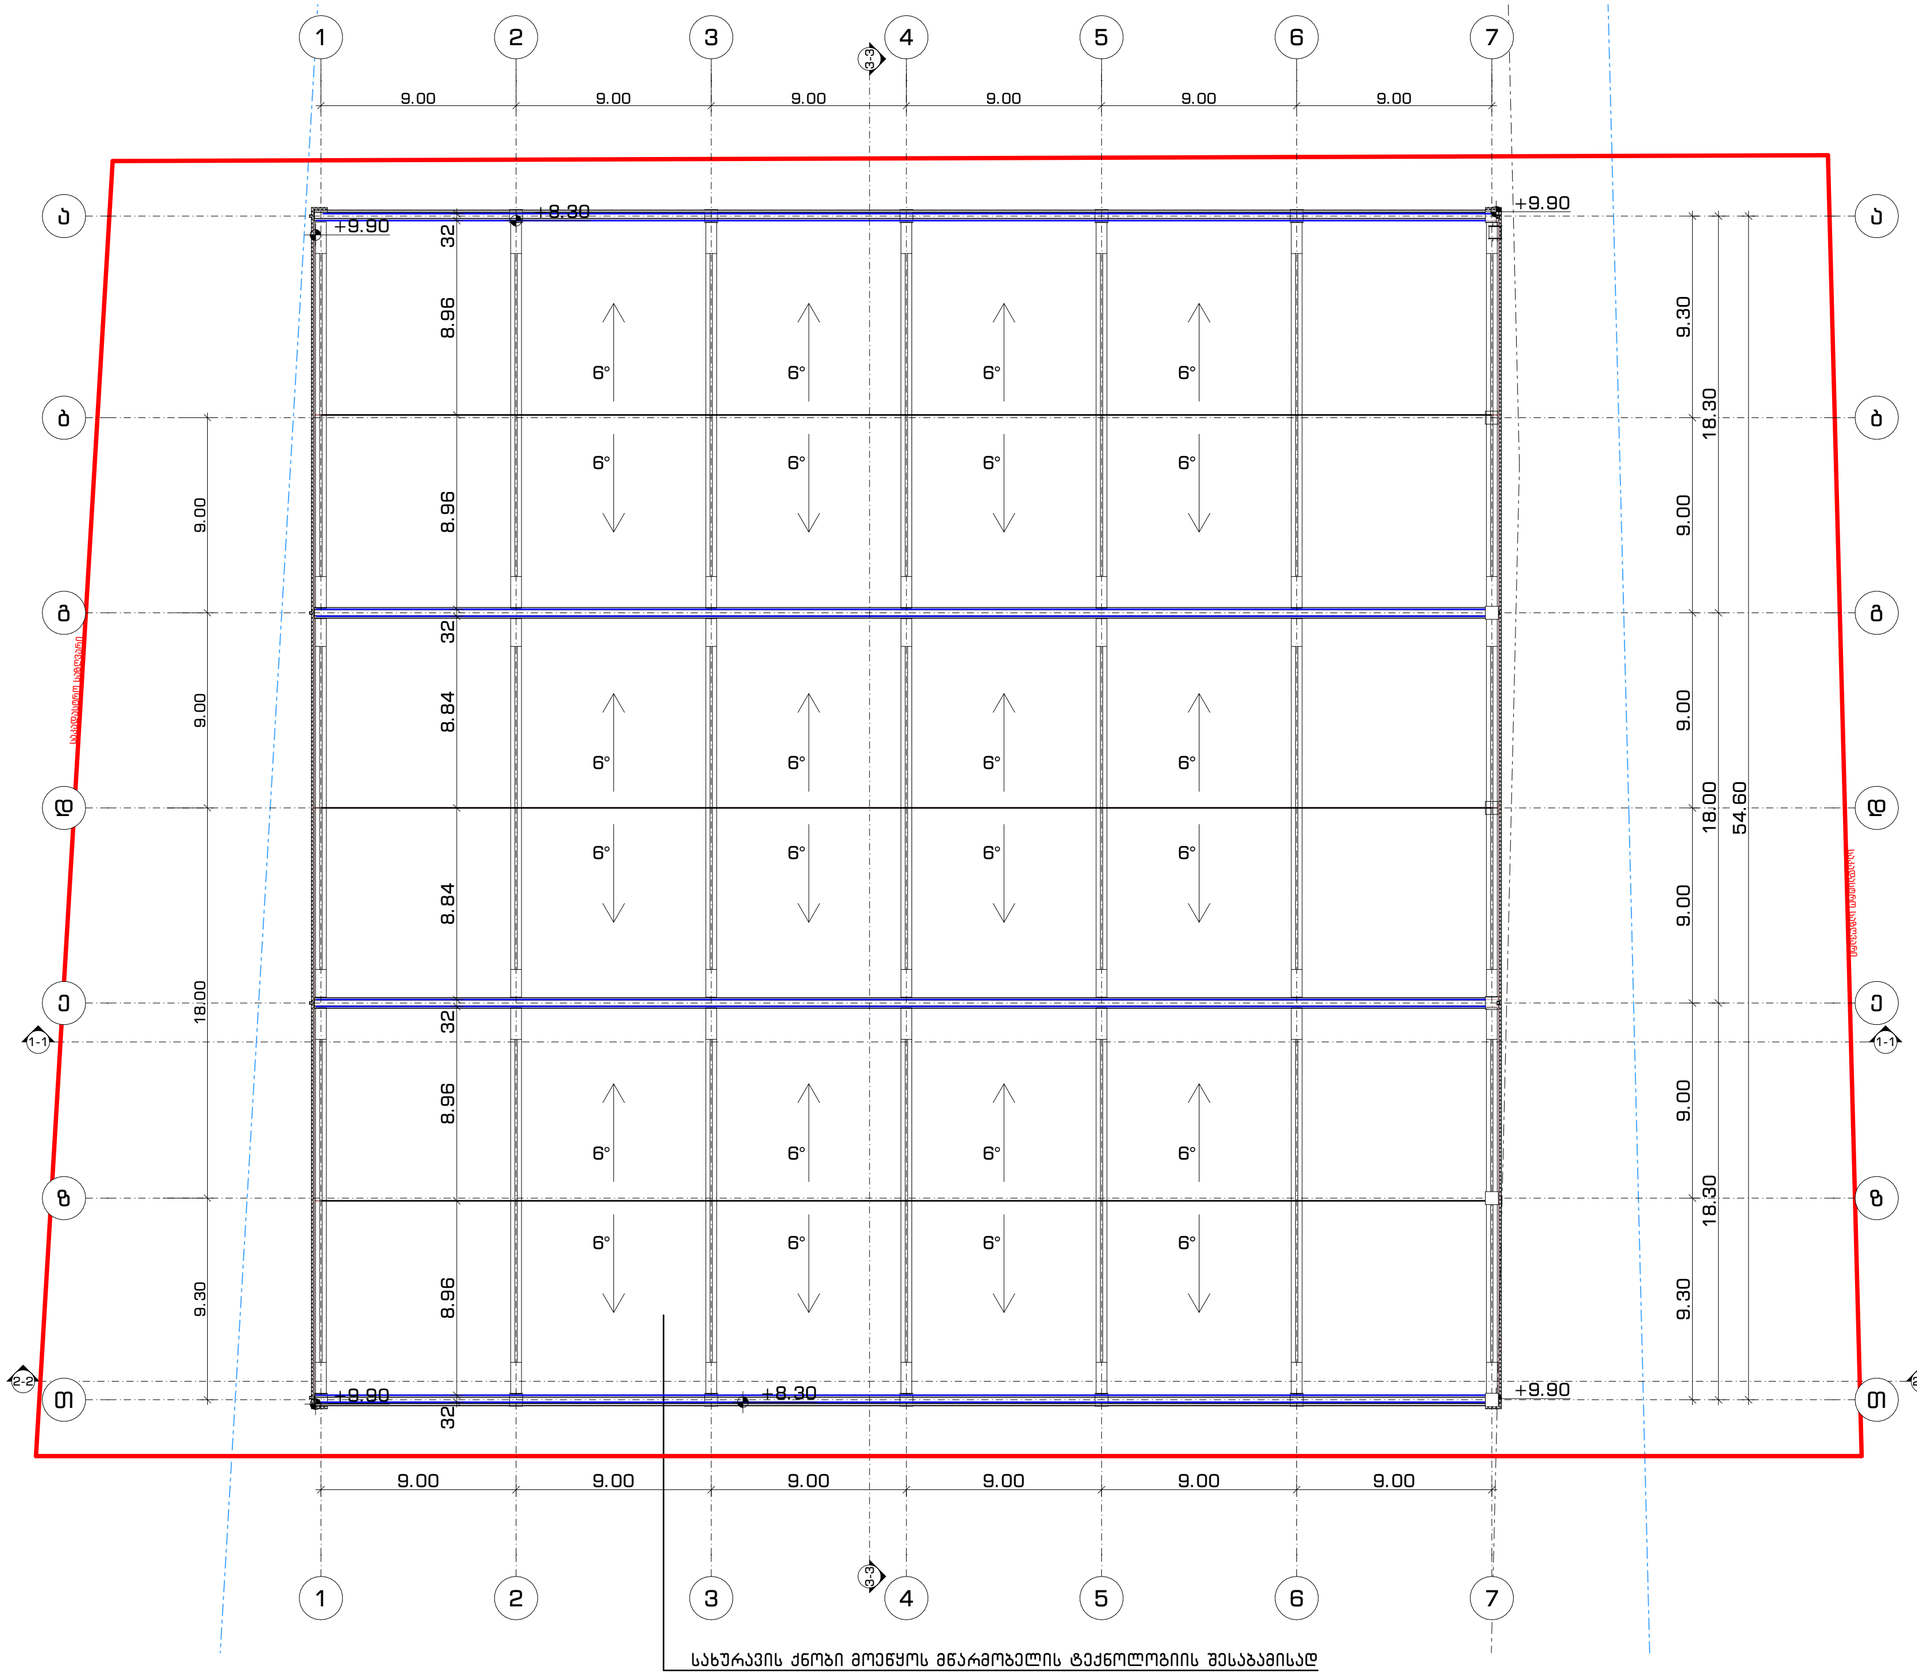

სახურავის ქნობი მოეწყოს მწარმოებლის ტექნოლოგიის შესაბამისად

ფორმატი	დაკვეთა #	ფაილის სახელი
A-2		

გამოყენებული პირობითი აღნიშვნები

	საპროექტო საზღვარი
±0.000	ნიშნული გეგმაზე
1	პარაპეტის ნაგებობა
	ფრიზის ხაზი
±0.00	ნიშნული ფრიზზე, შეპაკეტზე
	ალუმინისგული ფირფიტა ალუმინისგული პერფორირებით 2 ან 4 მმ ფენა სანიაღვრე/ორფენიანი ხაზით, კრეპი, წრიულხაზა, რომელიც შეა სანიაღვრე ტრანშეაზე
	ბლოკის კედელი
	საკენტილაციო მახა
1	ღერძის ხაზი

შენიშვნები:

±0.00=+432.20 (აბს. ნიშნული)

ზომები მოცემულია სანტიმეტრებში
ნიშნულები მოცემულია მეტრებში

დამკვეთი:	შ.პ.ს. სოფიტა პორტი ს/კ ნომერი: 400108744
მისამართი:	ქ. თბილისი, მუხის ქ. №38 ს/კ 01.11.04.017.142
პროექტის სახელწოდება:	სასაწყობო ტერიტორიის პროექტი

	გვარი	ხელმოწერა
დირექტორი:	ლ. ხახანაშვილი	
ხელ. არქიტექტორი:	ლ. ხახანაშვილი	
არქიტექტორი:	ლ. ხახანაშვილი	
მთავარი:	გ. გვანცელაძე	
	გ. გეზარიანაშვილი	

თბილისიპროექტი TBILISIPROJECT

შ.პ.ს. "თბილისიპროექტი"
ს/კ 404892069

მასშტაბი:	1:200	გადახურვის გეგმა
თარიღი:	2020	

სტადია	ფურცელი	ფურცლები
პ.პ.	100.4	7/52