
ქ. თბილისში, გორგასლის ქ №75-ში მდებარე სპორტული კომპლექსის მეორე სართულის
შიდა აზომვითი ნახაზი

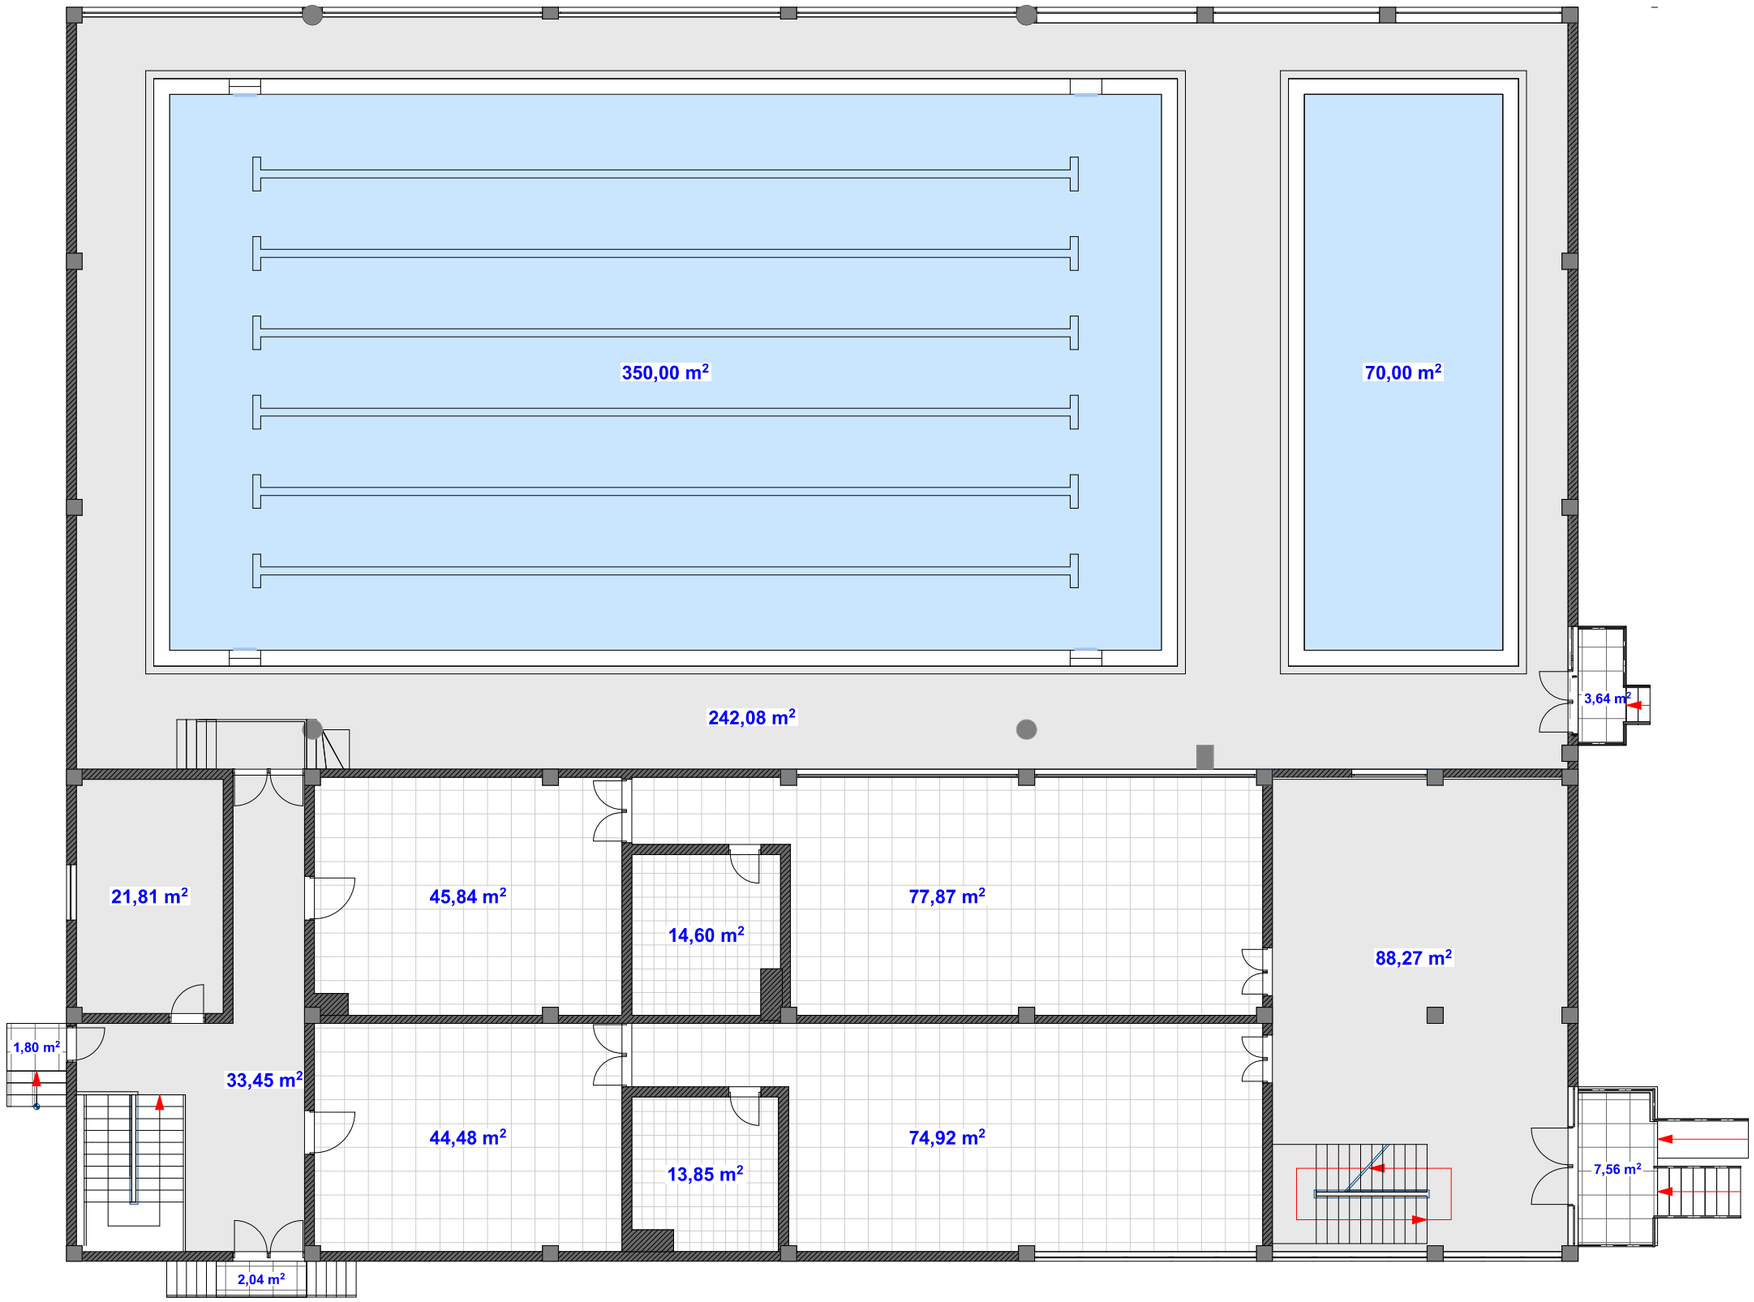


საზაფხულო ფართი 15.04 მ2

აუზების ფართი 420 მ2

შიდა სასარგებლო ფართი 657.17 მ2

## საერთო ფართი 1092.21 მ2


FLEX ARCHITECTURE

შ.პ.ს. "ფლექს არქიტექტურა" ვაჟა-ფშაველას გამზ. №15
ტელ: 555 11 11 48;


| | | |
|---|---|---|
| დირექტორი | ი. მაზიაშვილი | |
| შეასრულა | დ. მუნჯიშვილი | |

შპს "ფლექს არქიტექტურა" 404920216 FLEX ARCHITECTURE


**დამკვეთი:** შ.პ.ს გიომარი+სპორტ-ტაიმი

**პროექტის სახელწოდება:** სპორტული კომპლექსის პირველი სართულის შიდა აზომვითი ნახაზი

**მისამართი:** ქ. თბილისი, გორგასლის №75

| მასშტაბი | თარიღი | ფურცლები |
|---|---|---|
| 1:150 | 20.12.2018 | 1 |

ქ. თბილისში, გორგასლის ქ №75-ში მდებარე სპორტული კომპლექსის მეორე სართულის
შიდა პლანი

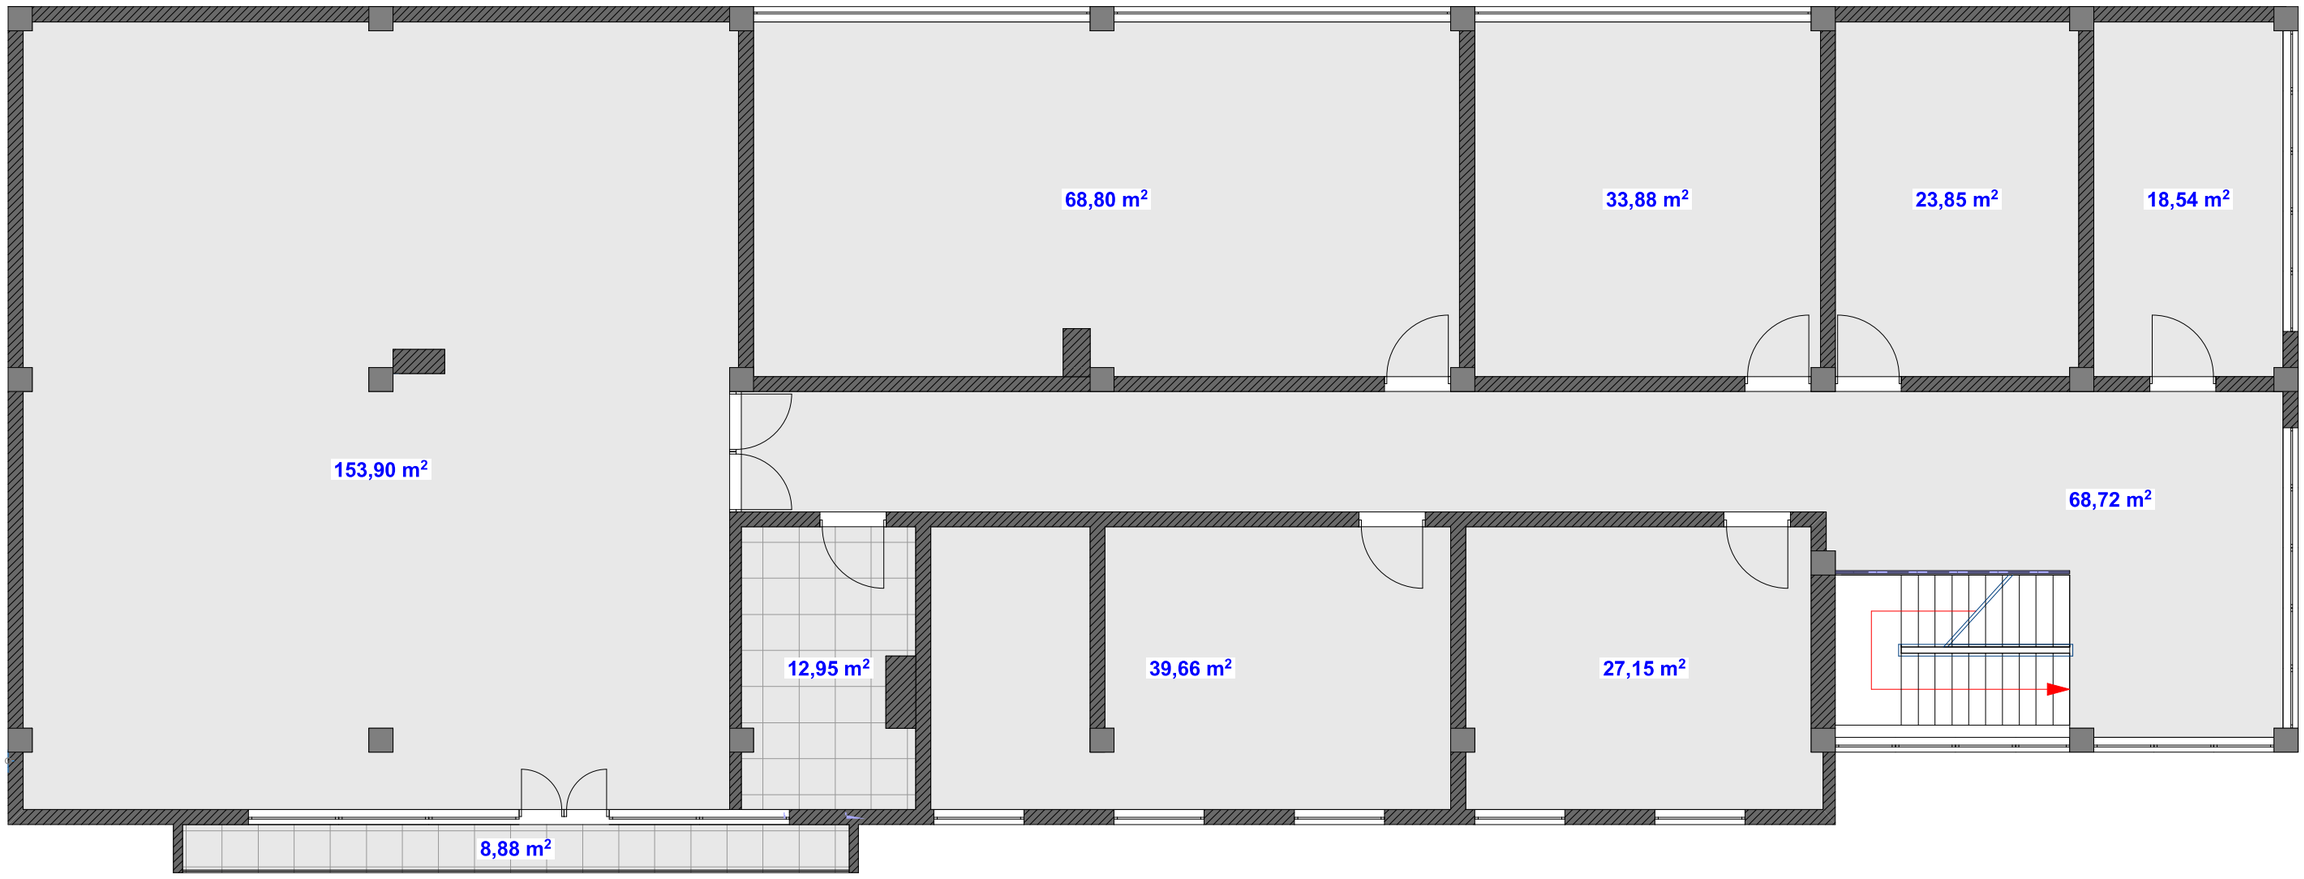


საზაფხულო ფართი 8.88 მ2

შიდა სასარგებლო ფართი 447.45 მ2

## საერთო ფართი 456.33 მ2


FLEX ARCHITECTURE

შ.პ.ს. "ფლექს არქიტექტურა" ვაჟა-ფშაველას გამზ. №15
ტელ: 555 11 11 48;


| | | |
|---|---|---|
| დირექტორი | ი. მაზიაშვილი | |
| შემსრულა | დ. მუნჯიშვილი | |

შპს "ფლექს არქიტექტურა" 404920216 FLEX ARCHITECTURE

დამკვეთი: შ.პ.ს. გიომპირი+სპორტ-ტაიმი

პროექტის სახელწოდება: სპორტული კომპლექსის მეორე სართულის შიდა პლანი

მისამართი: ქ. თბილისი, გორგასლის №75

| მასშტაბი | თარიღი | ფურცლები |
|---|---|---|
| 1:100 | 20.12.2018 | 1 |

| | | |
|---|---|---|
| ტიპი | ზომა | რაოდენობა |
| ფანჯარა | 1,500 x 1,500 | 2 |
| ფანჯარა | 1,500 x 2,000 | 2 |
| ფანჯარა | 1,500 x 2,000 | 2 |
| ფანჯარა | 1,500 x 2,000


| | | |
|---|---|---|



| დასახელება | დასახელების დანიშნულება | სართულის დანიშნულების დანიშნულება | მოთხოვნილი მასალის რაოდენობა/ზომა | | მიწოდებული მასალის რაოდენობა/ზომა | |
|---|---|---|---|---|---|---|
| ო №1 | ᲝᲤ-3 | 74 | 2 | 1.000 მ. | 2 | 1.000 მ. |
| ო №2 | ᲝᲤ-3 | | 2 | 1.000 მ. | 2 | 1.000 მ. |
| ო №3 | ᲝᲤ-3 | | 2 | 1.000 მ. | 2 | 1.000 მ. |
| ო №4 | ᲝᲤ-3 | | 2 | 1.000 მ. | 2 | 1.000 მ. |
| ო №5 | ᲝᲤ-3 | | 2 | 1.000 მ. | 2 | 1.000 მ. |
| ო №6 | ᲝᲤ-3 | | 2 | 1.000 მ. | 2 | 1.000 მ. |

# გეგმა +6.60 ნიშნულზე
მ. 1:100

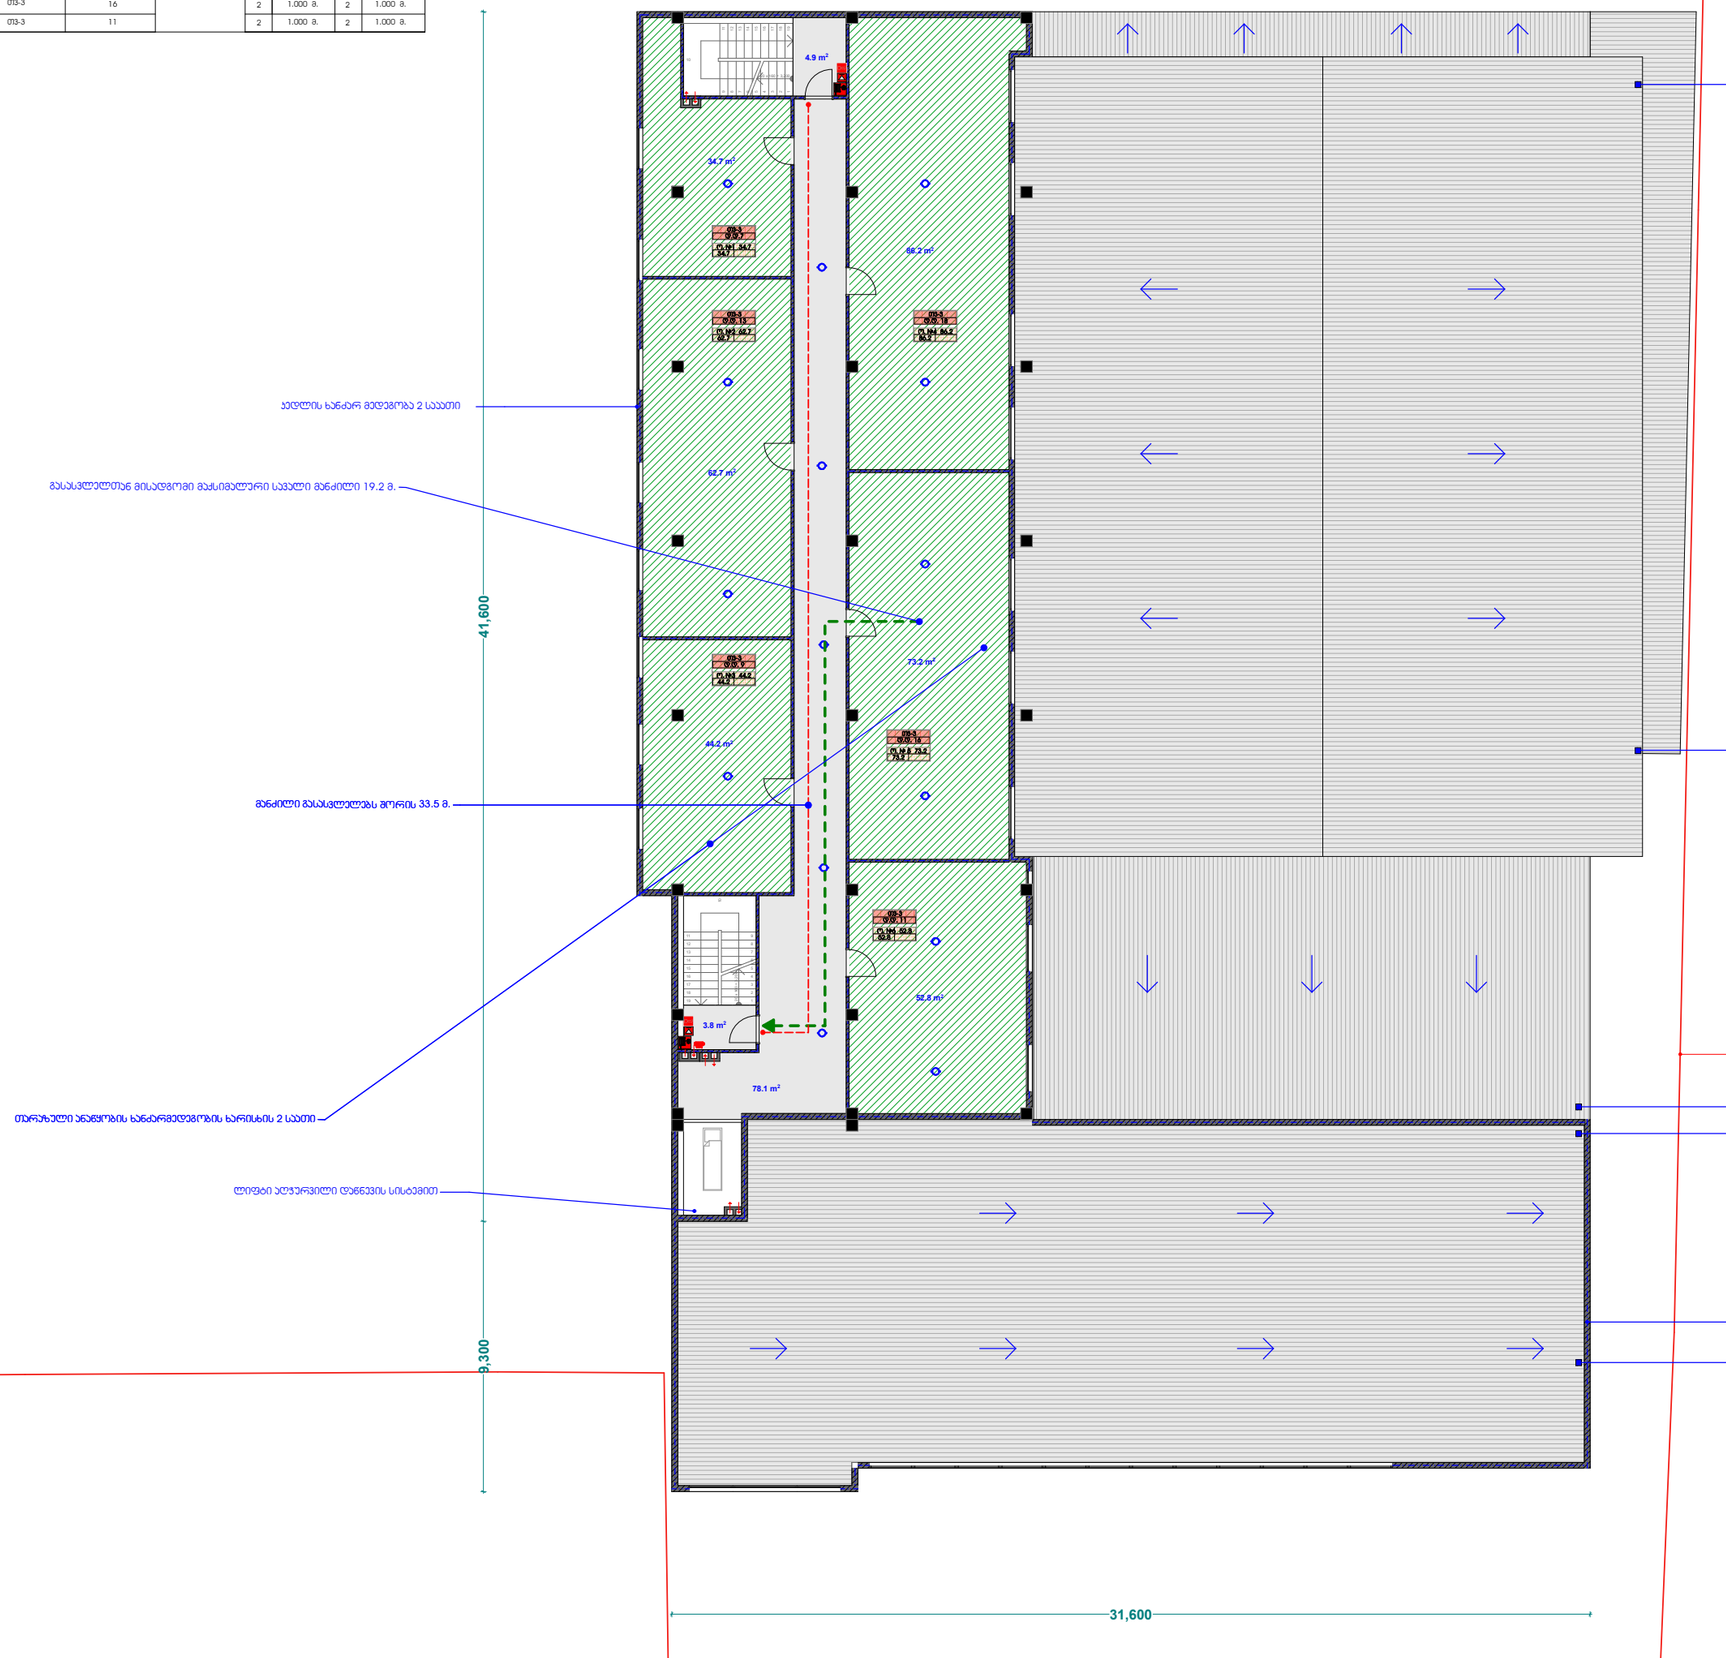



1. ᲡᲐᲠᲔᲙᲚᲐᲛᲝ ᲡᲐᲠᲗᲣᲚᲘ ᲛᲝᲔᲛᲖᲐᲓᲔᲑᲐ NFPA 13-ᲘᲡ ᲛᲔ ᲡᲐᲮᲐᲠᲯᲗᲐᲦᲠᲘᲪᲮᲕᲘᲡ ᲛᲘᲮᲔᲓᲕᲘᲗ ᲓᲐᲛᲝᲜᲢᲐᲟᲘ ᲡᲐᲮᲐᲠᲯᲗᲐᲦᲠᲘᲪᲮᲕᲘ ᲡᲘᲡᲢᲔᲛᲘᲡ ᲛᲝᲬᲧᲝᲑᲘᲚᲝᲑᲐ ᲓᲐ ᲒᲐᲛᲝᲪᲓᲘᲚᲘ ᲘᲥᲜᲔᲑᲐ ᲛᲮᲝᲚᲝᲓ ᲐᲛ ᲡᲐᲮᲔᲚᲛᲬᲘᲤᲝ ᲙᲝᲜᲢᲠᲐᲥᲢᲝᲠᲘᲡ ᲛᲘᲔᲠ.
2. ᲡᲐᲮᲐᲜᲫᲠᲝ ᲛᲝᲚᲝᲓᲘᲜᲔᲑᲘ ᲓᲐᲛᲐᲢᲔᲑᲘᲗ ᲓᲐᲘᲪᲐᲡ NFPA 14- ᲘᲡ ᲛᲝᲗᲮᲝᲕᲜᲔᲑᲡ.
3. ᲛᲝᲜᲢᲐᲟᲘ ᲓᲐᲘᲬᲧᲝᲡ ᲛᲮᲝᲚᲝᲓ ᲛᲔᲪᲔᲓᲠᲝᲑᲘᲡ ᲛᲔᲮᲔᲓᲕᲔᲚᲝᲡ ᲛᲘᲔᲠ ᲓᲐᲛᲢᲙᲘᲪᲔᲑᲣᲚᲘ ᲡᲐᲛᲣᲨᲐᲝ ᲡᲐᲐᲗᲔᲑᲘᲡ ᲒᲐᲛᲝᲪᲓᲘᲚᲘ ᲞᲠᲝᲤᲔᲡᲘᲝᲜᲐᲚᲘ ᲛᲝᲜᲢᲐᲟᲘᲡᲗᲕᲘᲡ.

ᲮᲔᲚᲛᲫᲦᲕᲐᲜᲔᲚᲘ №

## ᲞᲘᲠᲝᲑᲘᲗᲘ ᲐᲦᲜᲘᲨᲕᲜᲔᲑᲘ

- ᲓᲠᲛᲐᲡ ᲮᲐᲖᲘ
- ᲡᲐᲖᲦᲕᲐᲠᲒᲐᲠᲔᲗᲐ ᲮᲐᲖᲘ
- ᲛᲠᲐᲕᲚᲙᲣᲗᲮᲐ ᲮᲐᲖᲘ
- ᲯᲒᲠᲐᲕᲘ ᲙᲘᲠᲘᲗᲘ
- ᲒᲐᲫᲚᲘᲔᲠᲔᲑᲣᲚᲘ ᲑᲔᲢᲝᲜᲘᲡ ᲙᲘᲠᲘᲗᲘ-ᲡᲐᲜᲘᲢᲐᲪᲘᲐ
- ᲒᲐᲛᲐᲠᲗᲣᲚᲘ-ᲙᲝᲜᲡᲢᲠᲣᲥᲪᲘᲘᲡ ᲐᲠᲔᲑᲘ
- ᲛᲝᲫᲠᲐᲝᲑᲘᲡ ᲡᲐᲮᲔᲚᲘ
- ᲑᲐᲡᲐᲮᲐᲚᲔᲑᲔᲚᲘ ᲛᲝᲫᲠᲐᲝᲑᲘᲡ ᲛᲐᲡᲐᲖᲦᲕᲠᲘ
- ᲡᲒ-2 — ᲓᲐᲛᲐᲪᲔᲛᲣᲚᲝᲑᲘᲡ ᲯᲒᲣᲤᲘ (ᲓᲘᲜᲯᲒᲣᲤᲘ)
- ᲤᲤ. 2 — ᲓᲐᲛᲐᲪᲔᲛᲣᲚᲝᲑᲘᲡ ᲢᲘᲞᲘᲜᲒᲘ
- Ბ. №5 42.2 — ᲡᲐᲪᲘᲜᲐᲜᲡᲝ ᲤᲐᲠᲗᲘ
- 38.2 4.0 — ᲮᲐᲜᲯᲠᲘᲡ ᲤᲐᲠᲗᲘ
- ᲤᲐᲠᲗᲝᲑᲘ ᲖᲔᲓᲐ ᲙᲘᲠᲔᲑᲖᲔ
- ᲑᲘᲜᲘᲡ №
- ᲓᲘᲜᲘᲡ ᲖᲔᲓᲐᲞᲘᲠᲘ
- ᲙᲘᲠᲔᲑᲘᲡ ᲪᲔᲜᲢᲠᲘᲡᲛᲔᲓᲔᲑᲚᲝᲑᲐ (ᲢᲘᲞᲘᲣᲠᲘ)
- ᲙᲘᲠᲔᲑᲘᲡ ᲪᲔᲜᲢᲠᲘᲡᲛᲔᲓᲔᲑᲚᲝᲑᲐ (ᲠᲔᲐᲚᲣᲠᲘ)
- ᲡᲐᲪᲮᲝᲛᲝᲓᲔᲑᲔᲚᲘ ᲓᲐᲛᲐᲪᲔᲛᲣᲚᲝᲑᲐ
- ᲡᲐᲠᲓᲐᲤᲘ
- ᲑᲠᲢᲧᲜᲘ
- ᲛᲧᲐᲠᲘ ᲡᲐᲛᲐᲠᲐᲮᲘ
- ᲮᲔᲮᲐᲠᲮᲐ ᲢᲘᲞᲘᲡ ᲛᲠᲐᲕᲐᲠᲙᲣᲗᲘᲐᲜᲐ (ᲑᲐᲖᲘᲜᲒᲠᲘᲚᲘ)
- ᲡᲢᲠᲣᲥᲢᲣᲠᲣᲚᲘ ᲖᲓᲠᲐᲘᲠᲘᲡ ᲜᲘᲨᲜᲣᲚᲘ

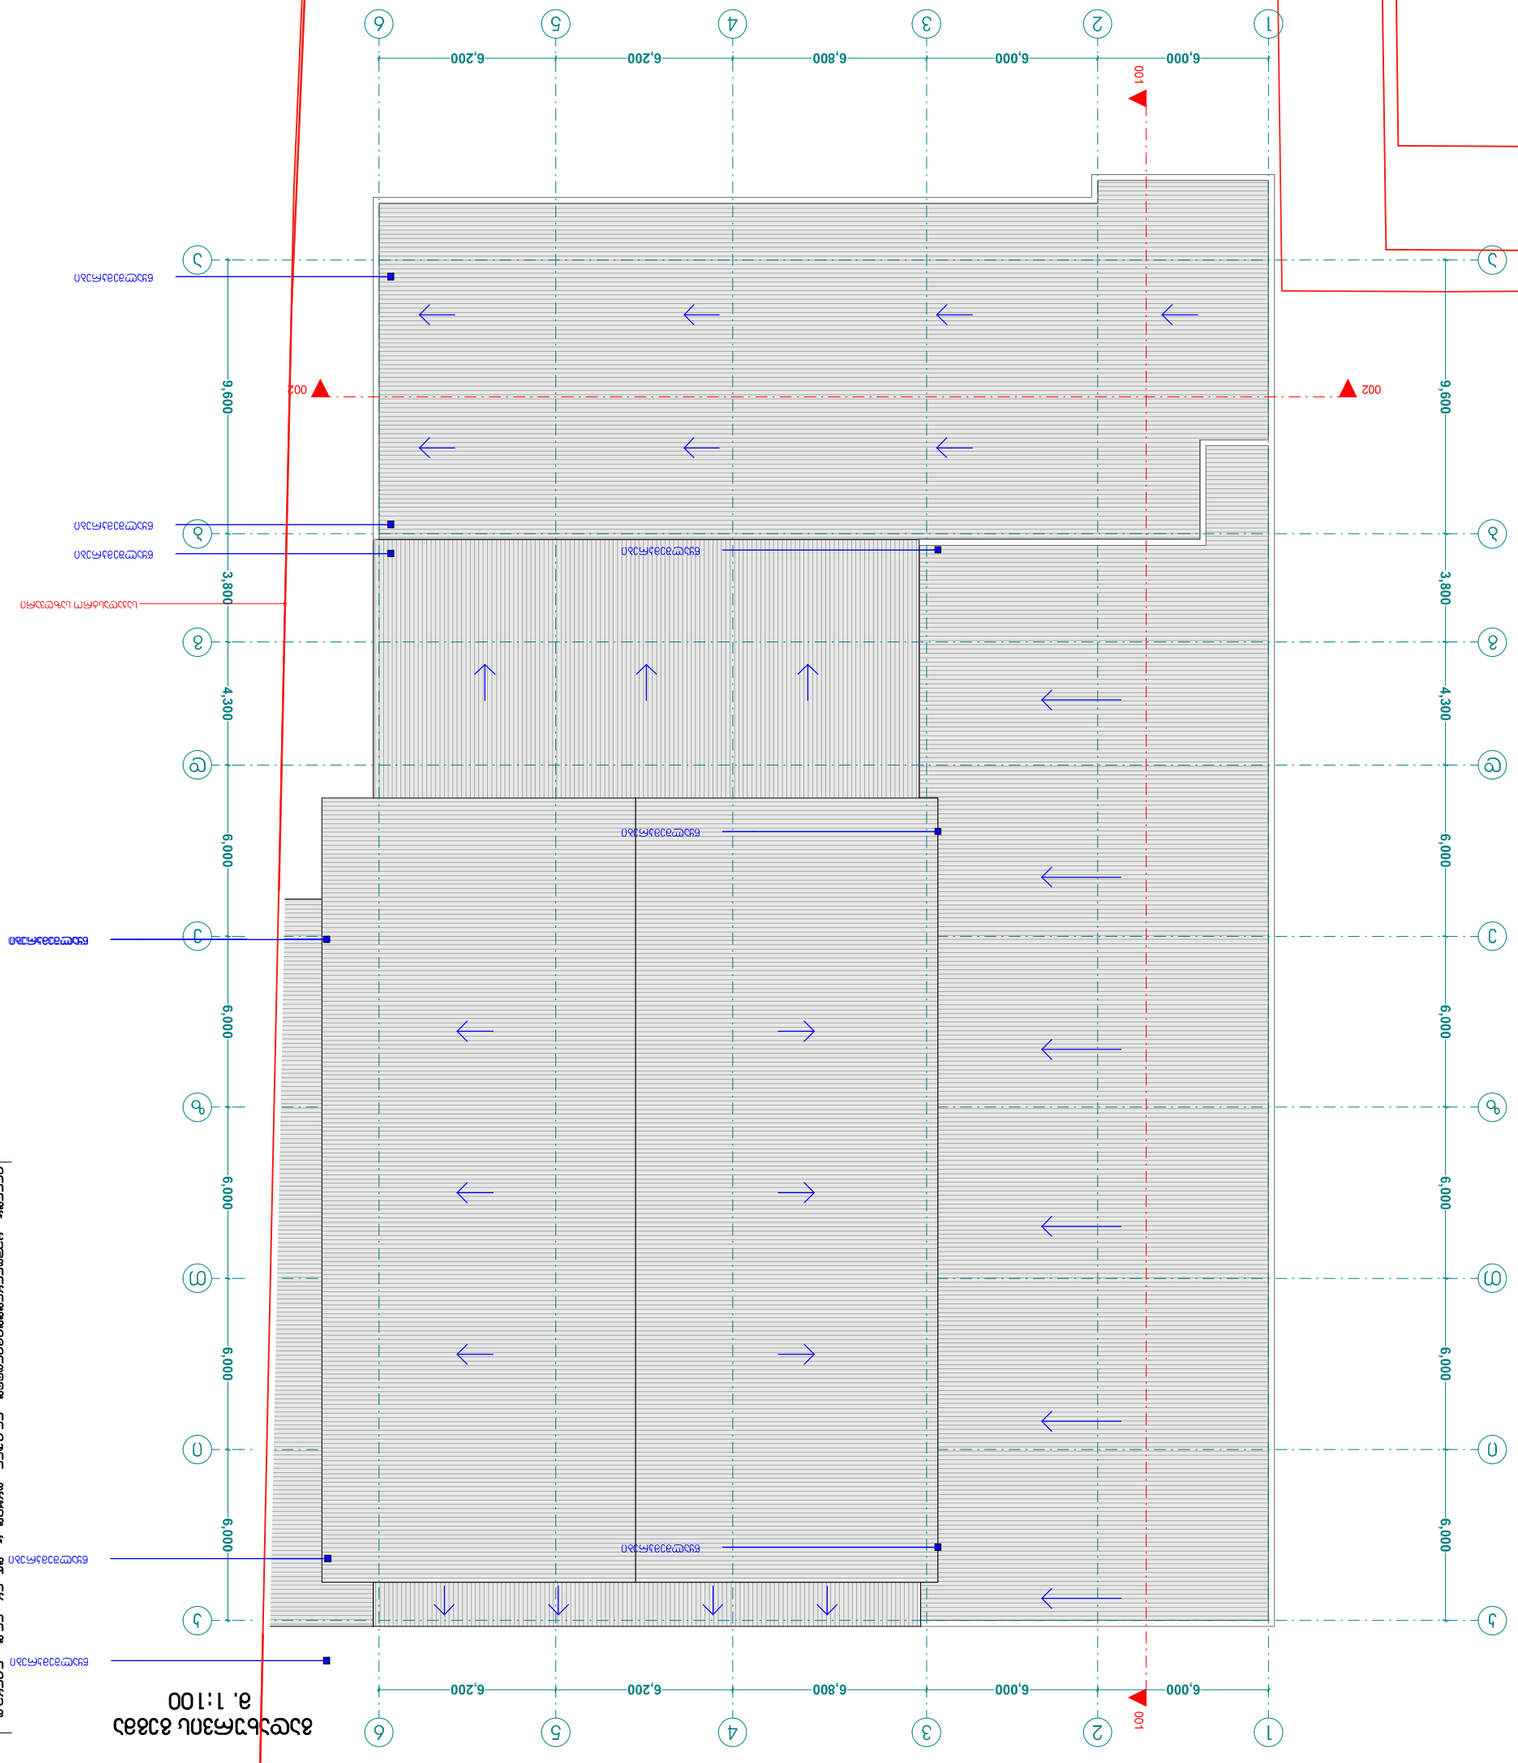




