კომერციული შენობა თბილისი, ვაგზისუბანი II მ/რ, კორპ. №1-ის მიმდებარედ. (01.17.07.014.004)

კონსტრუქციული ნაწილი

მუშა პროექტი

თბილისი 2023

წერტილოვანი საძირკვლის გეგმა

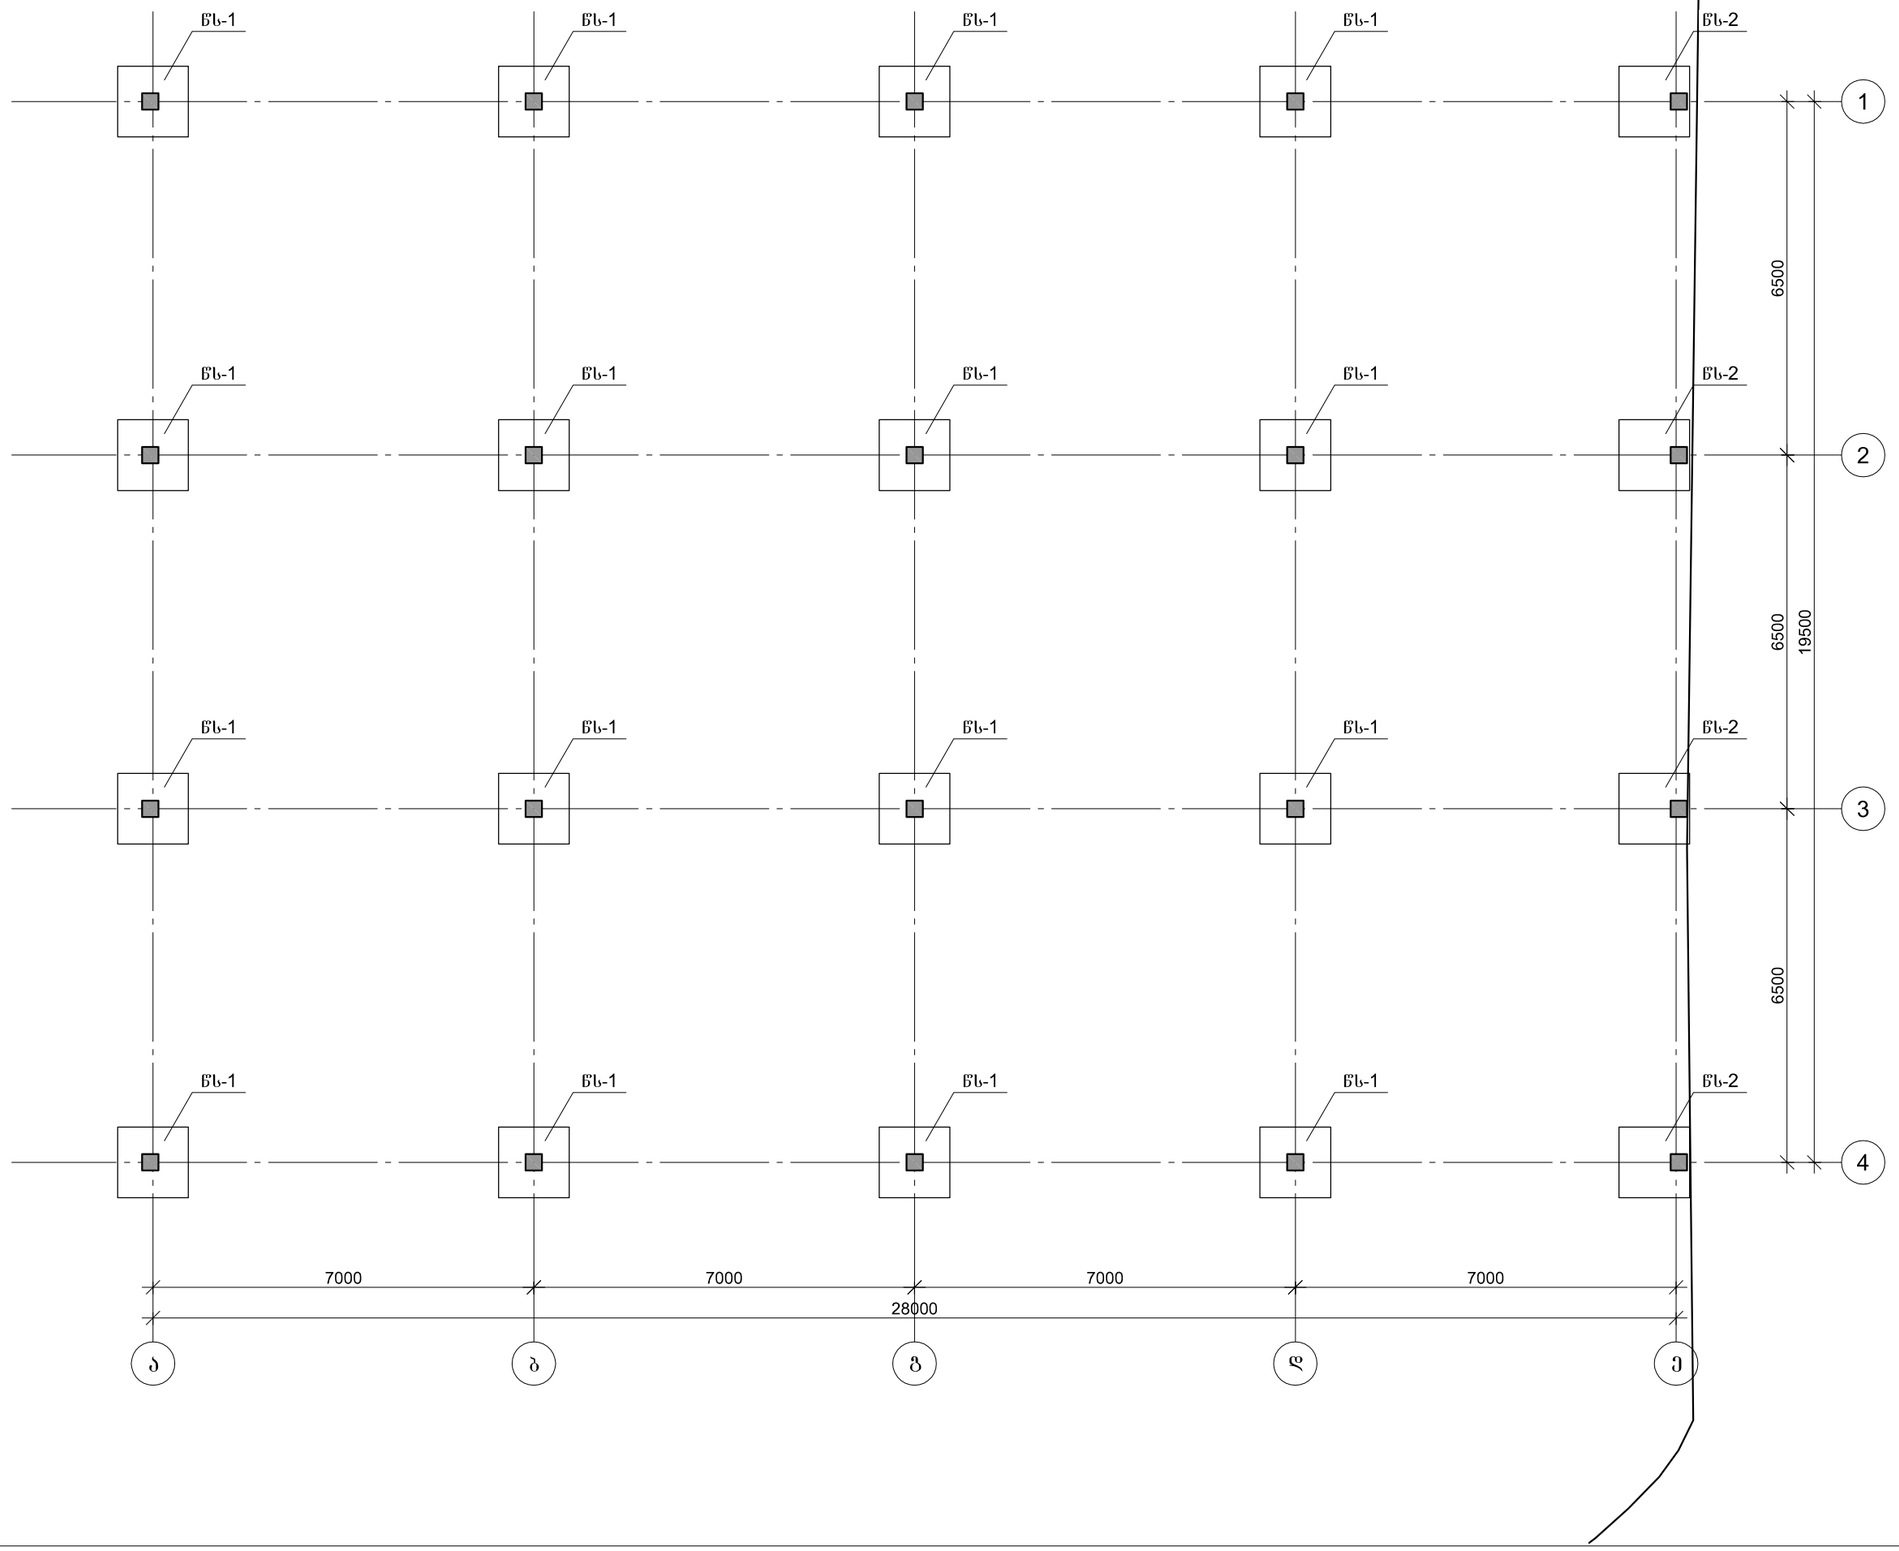

პროექტის დასახელება

კომერციული შენობა

პროექტის მისამართი


დამკვეთი

სტადია	მარილი	განმარტება
მკ	2023.01.22	

დაკვეთის №

CAD DWG ფაილი vazisubani.dwg

მთ. კონსტრუქტორი:		ა. კორტავა
შესრულა		ბ. ჩხეიძაძე
შეამოწმა		ა. კორტავა

საავტორო უფლებები

ნახაზის დასახელება

წერტილოვანი საძირკვლის განლაგების გეგმა

კ-01

A3

წერტილოვანი წს-1-ის არმირება

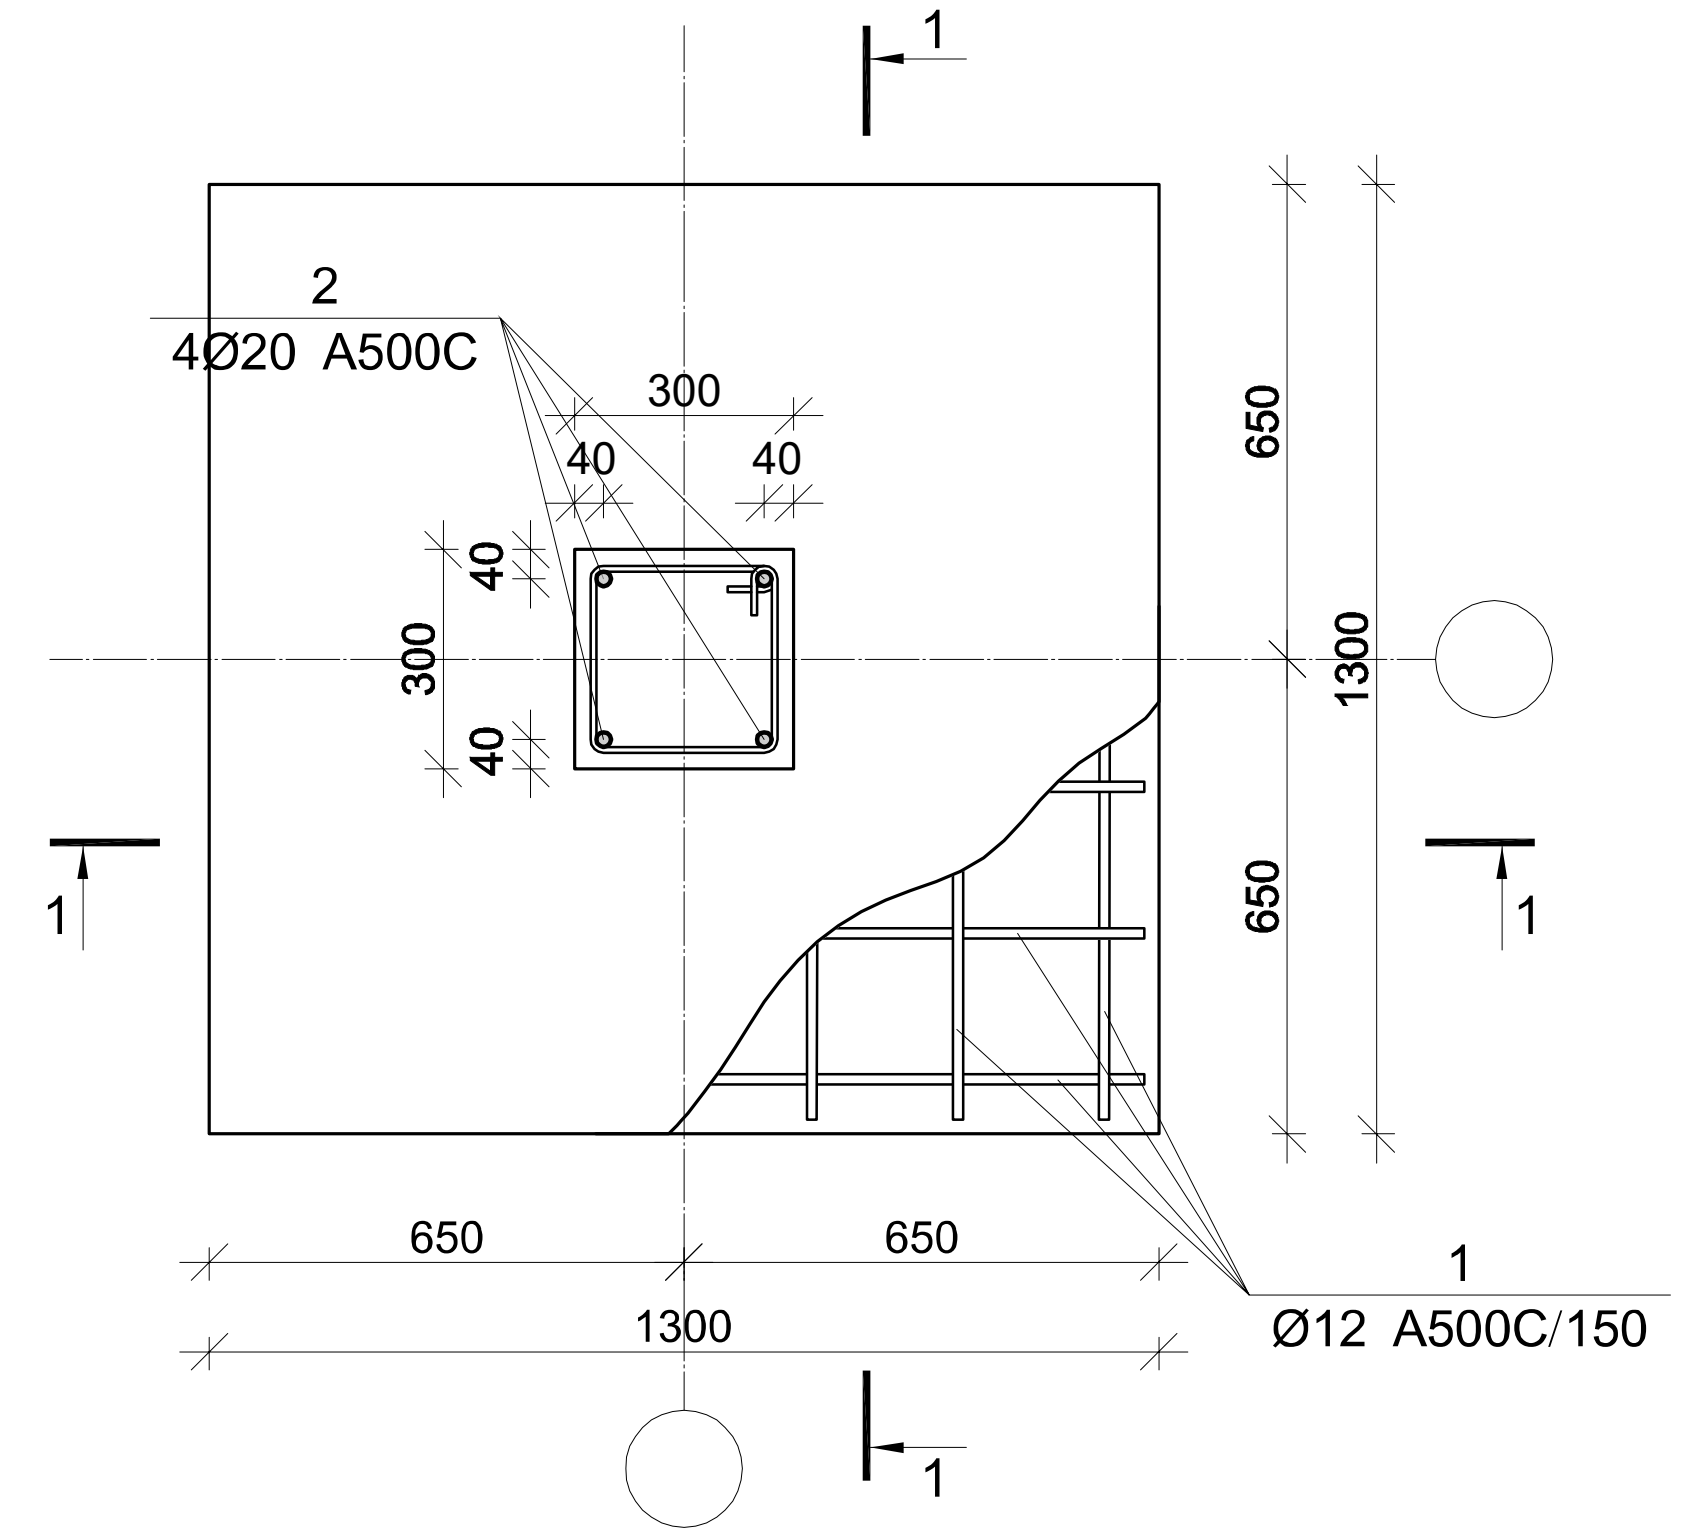

ჭრილი 1-1

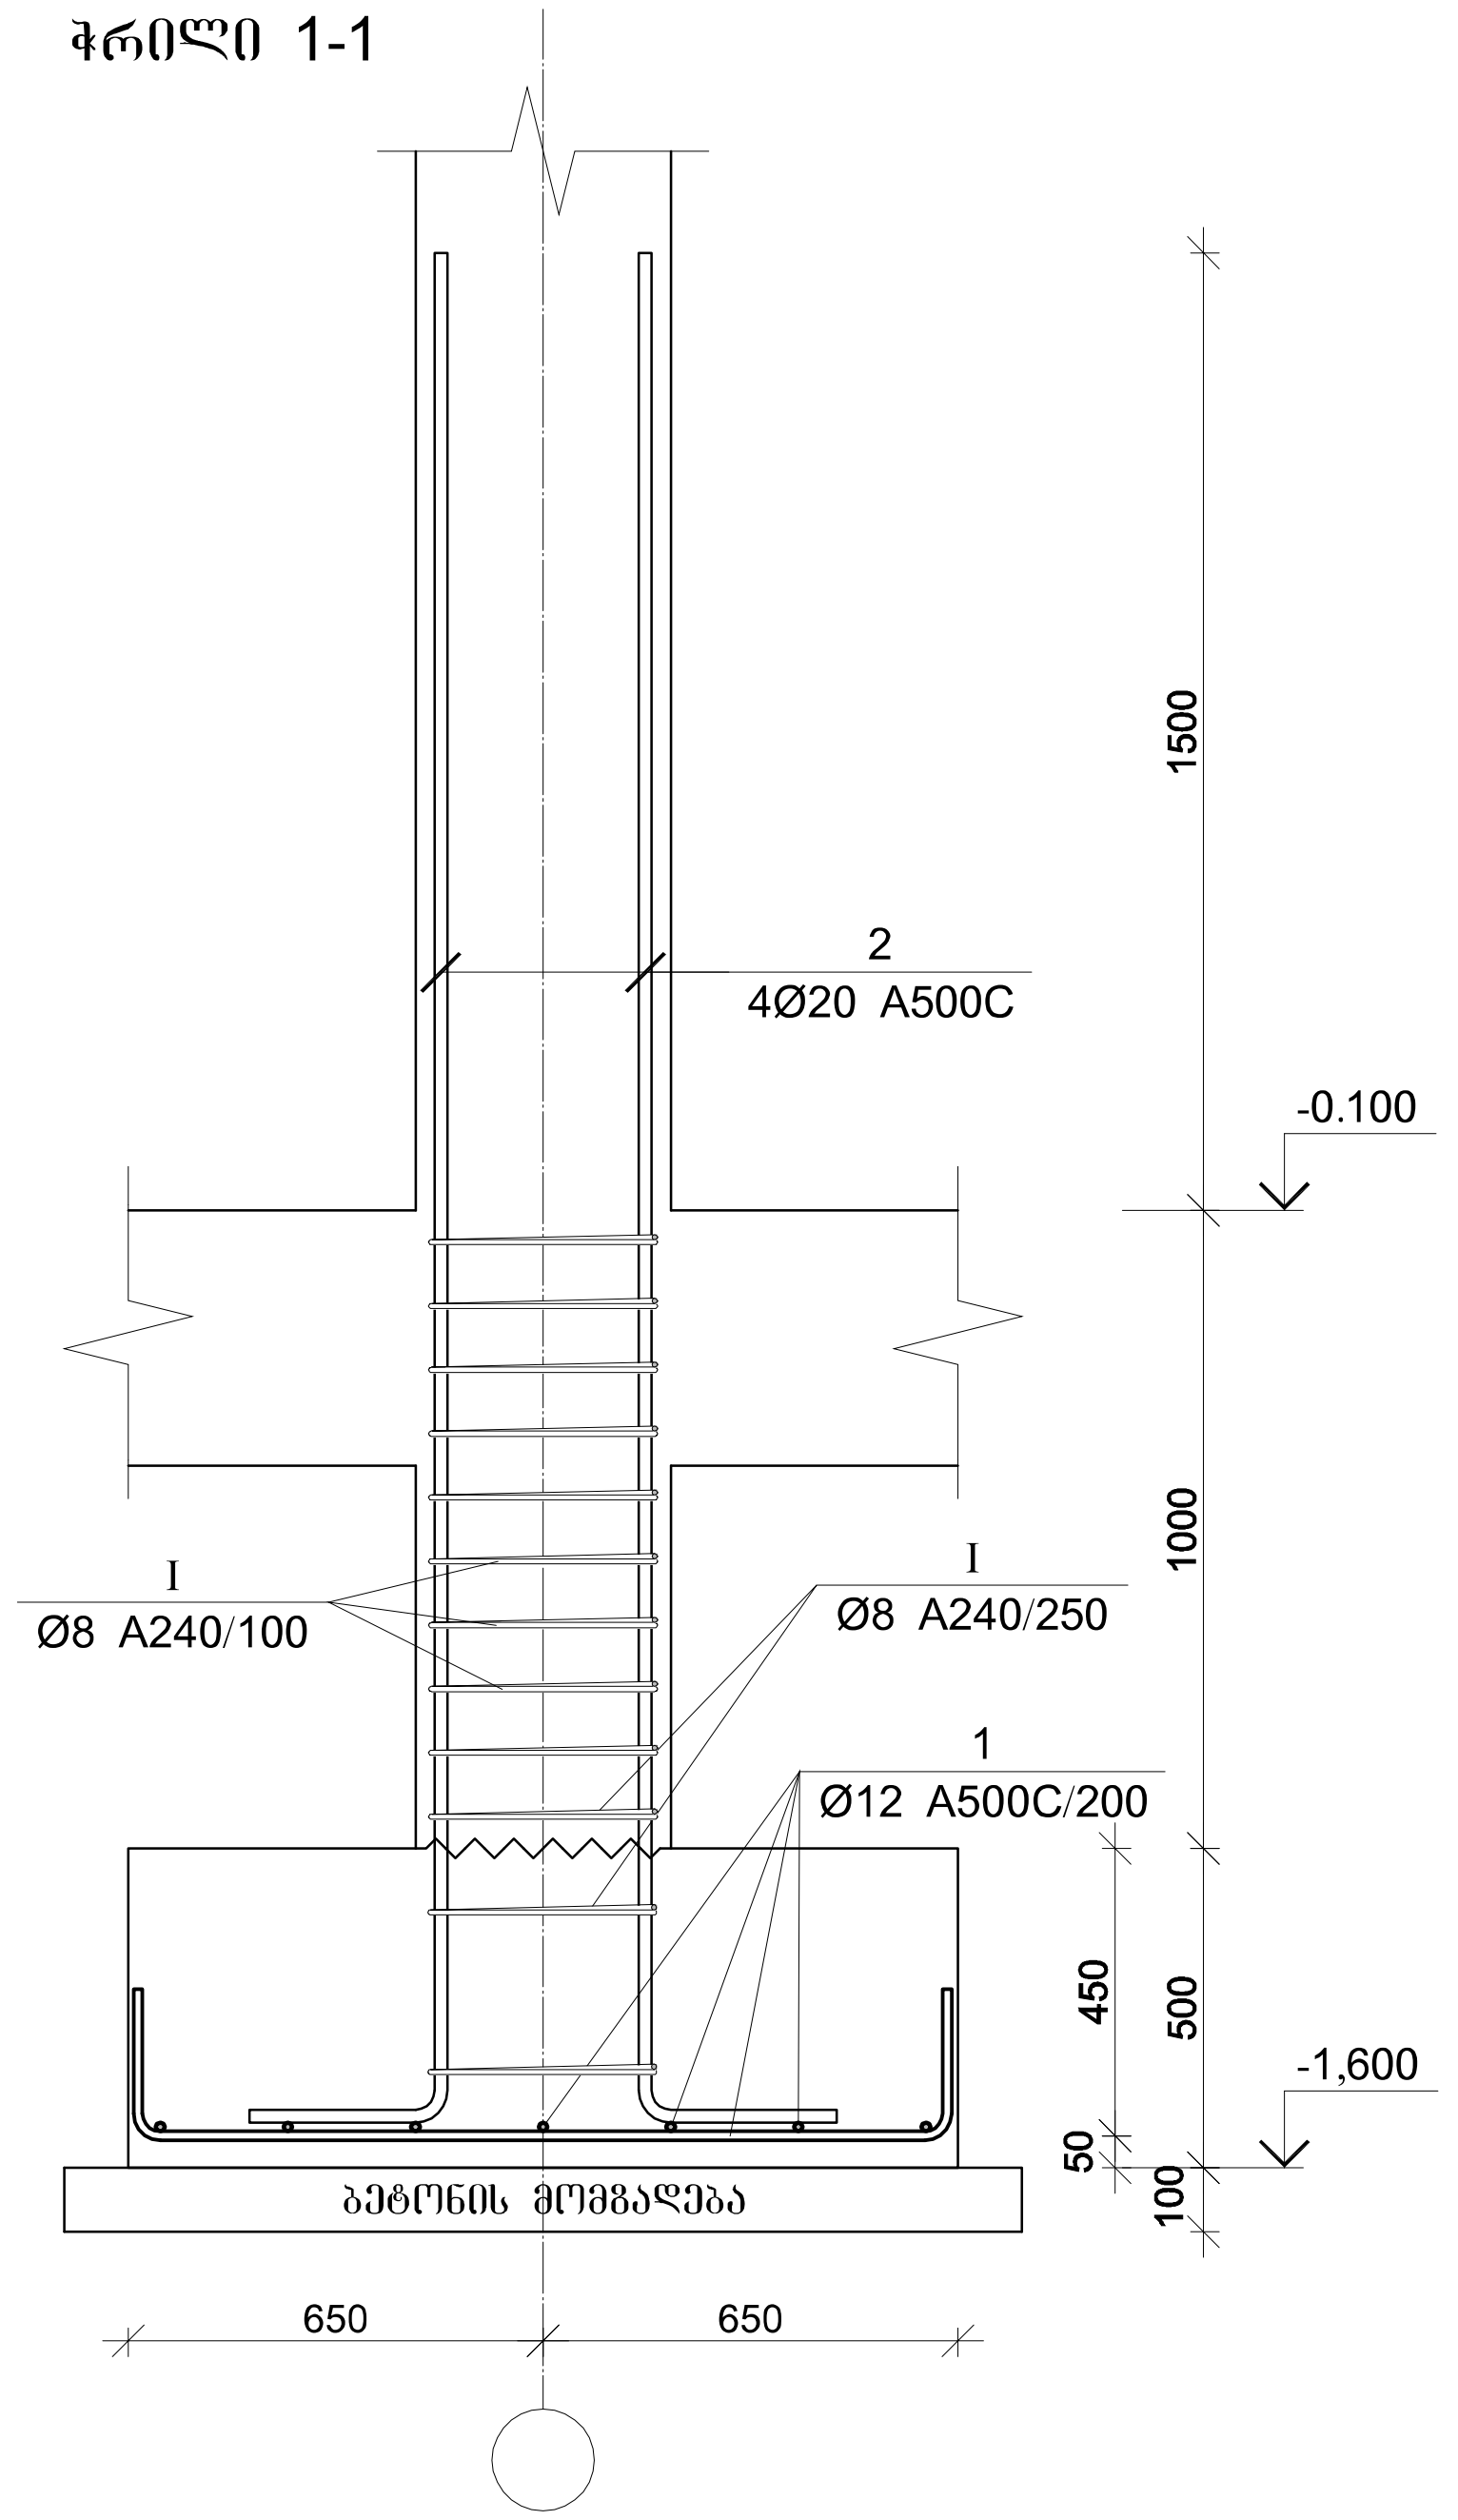

წერტილოვანი საძირკვლის წს-1-ის სპეციფიკაცია

არმატურის სპეციფიკაცია					არმატურის ამოკრეფა					ბეტონი B 25
პოზ. №	Ø	L მმ.	n ცალი	Ln მ.	Ø	∑ Ln მ.	გრძივი მეტრის წონა კგ.	წონა კგ. A240	წონა კგ. A500C	V; მ³
1	2	3	4	5	6	7	8	9	10	11
1	12 A500C	1750	14	24.50	8 A240	14.40	0.39	5.68		0.94
2	20 A500C	3300	4	13.20	12 A500C	24.50	0.89		21.75	
I	8 A240	1200	12	14.40	20 A500C	13.20	2.47		32.55	
							∑	5.68	54.30	0.94
						n= 16		90.91	868.88	14.96
ბეტონის მომზადება B12.5 $V_{ბეტ}$=2.70 მ³.									64.16	კგ/მ³

პროექტის დასახელება

კომერციული შენობა

პროექტის მისამართი

ქ. თბილისი, ვაზისუბანი II მ/რ, კორპ. №1-ის მიმდებარედ. (ს.კ. 01.17.07.014.004)

დამკვეთი

სტადია	თარიღი	განმარტება
მპ	2023.01.22	

დაკვეთის №

CAD DWG ფაილი vazisubani.dwg

მთ. კონსტრუქტორი: ა. კორტავა

შეასრულა ბ. ჩხიკვაძე

შეამოწმა ა. კორტავა

საავტორო უფლებები

ნახაზის დასახელება

წერტილოვანი საძირკვლის წს-1-ის არმირება

კ-02

A3

წერტილოვანი წს-2-ის არმირება

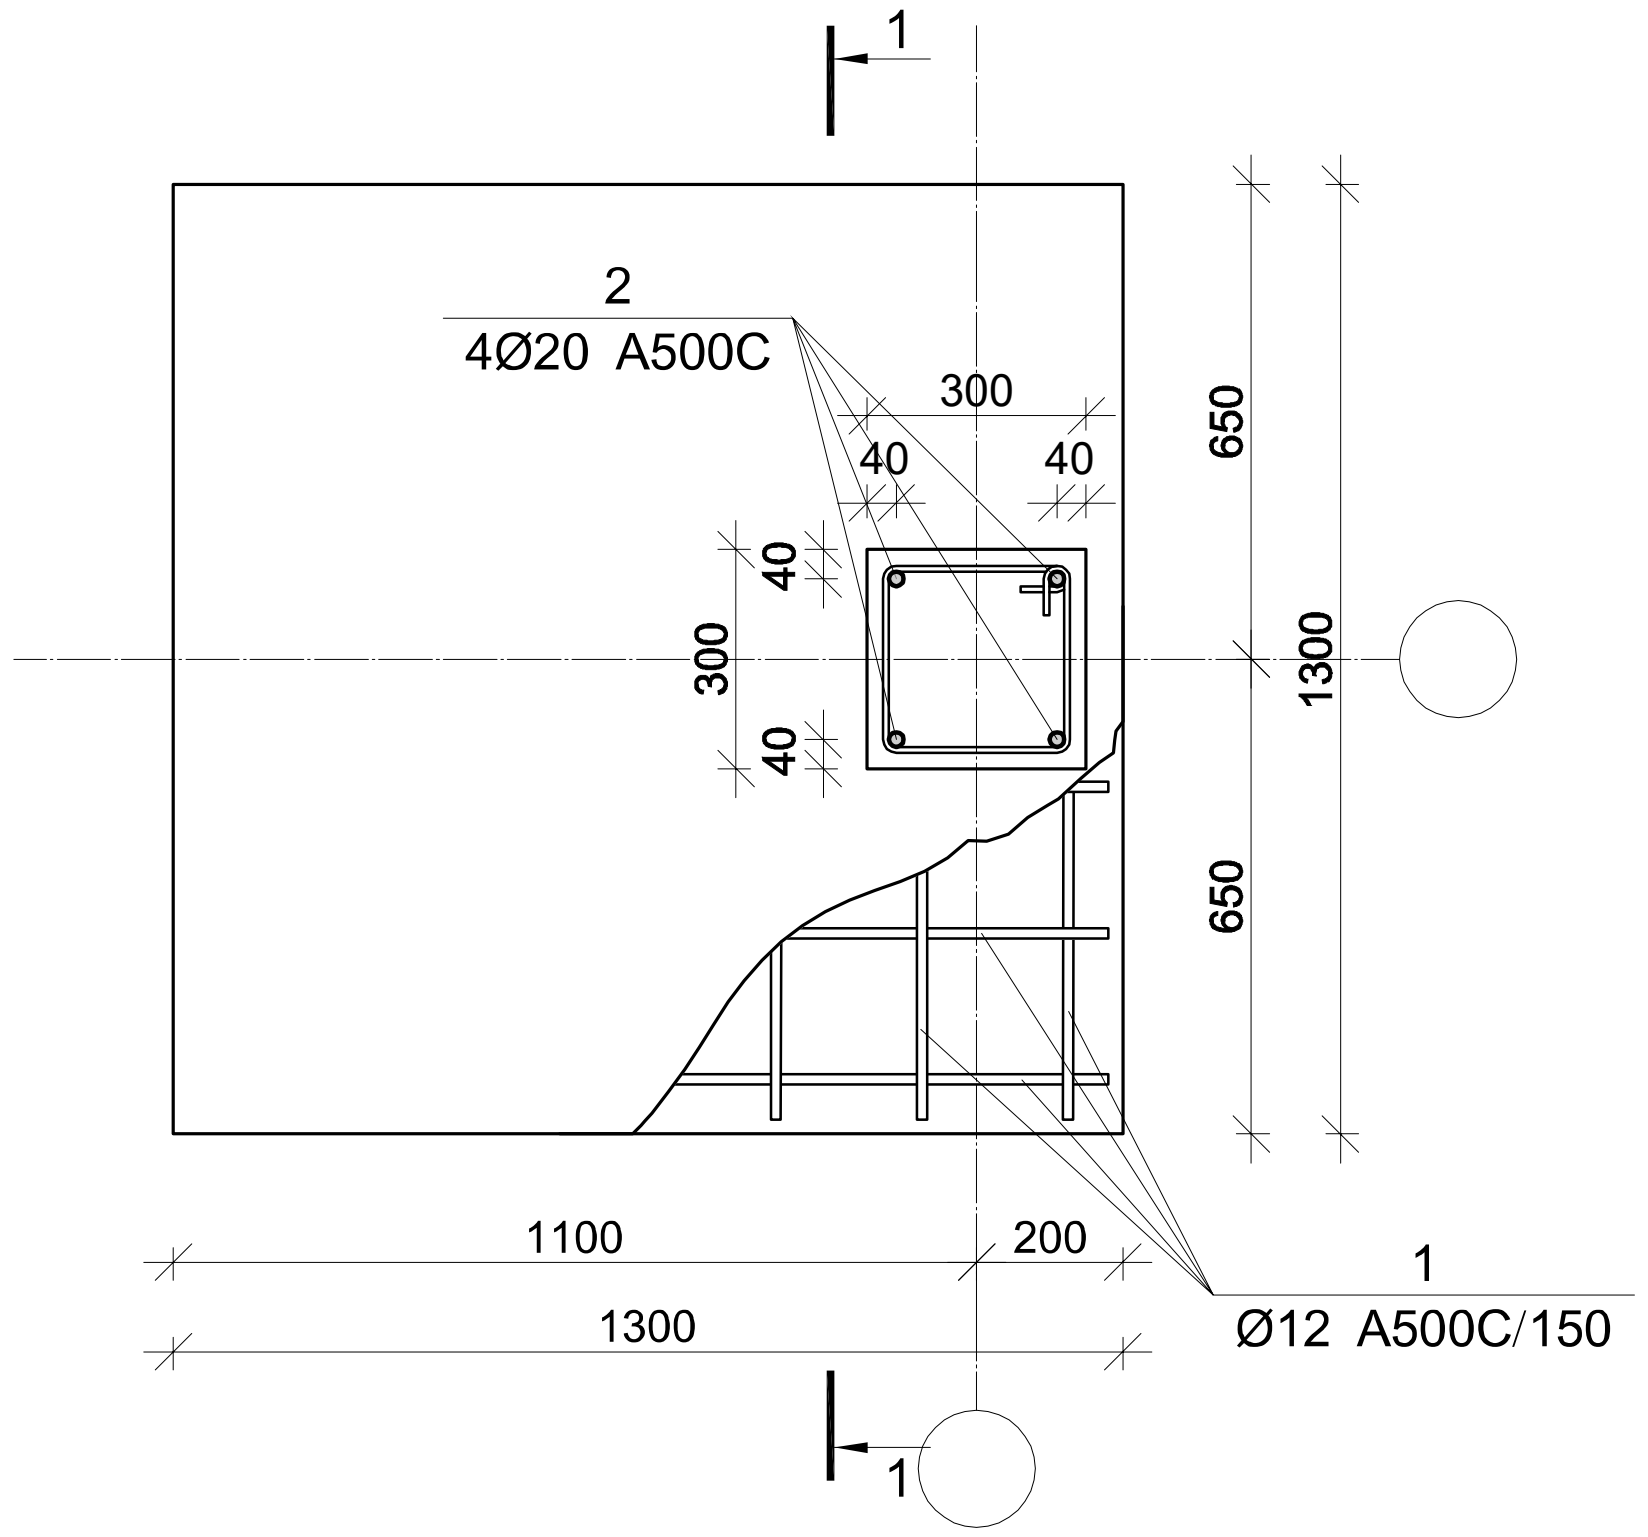

ჭრილი 1-1

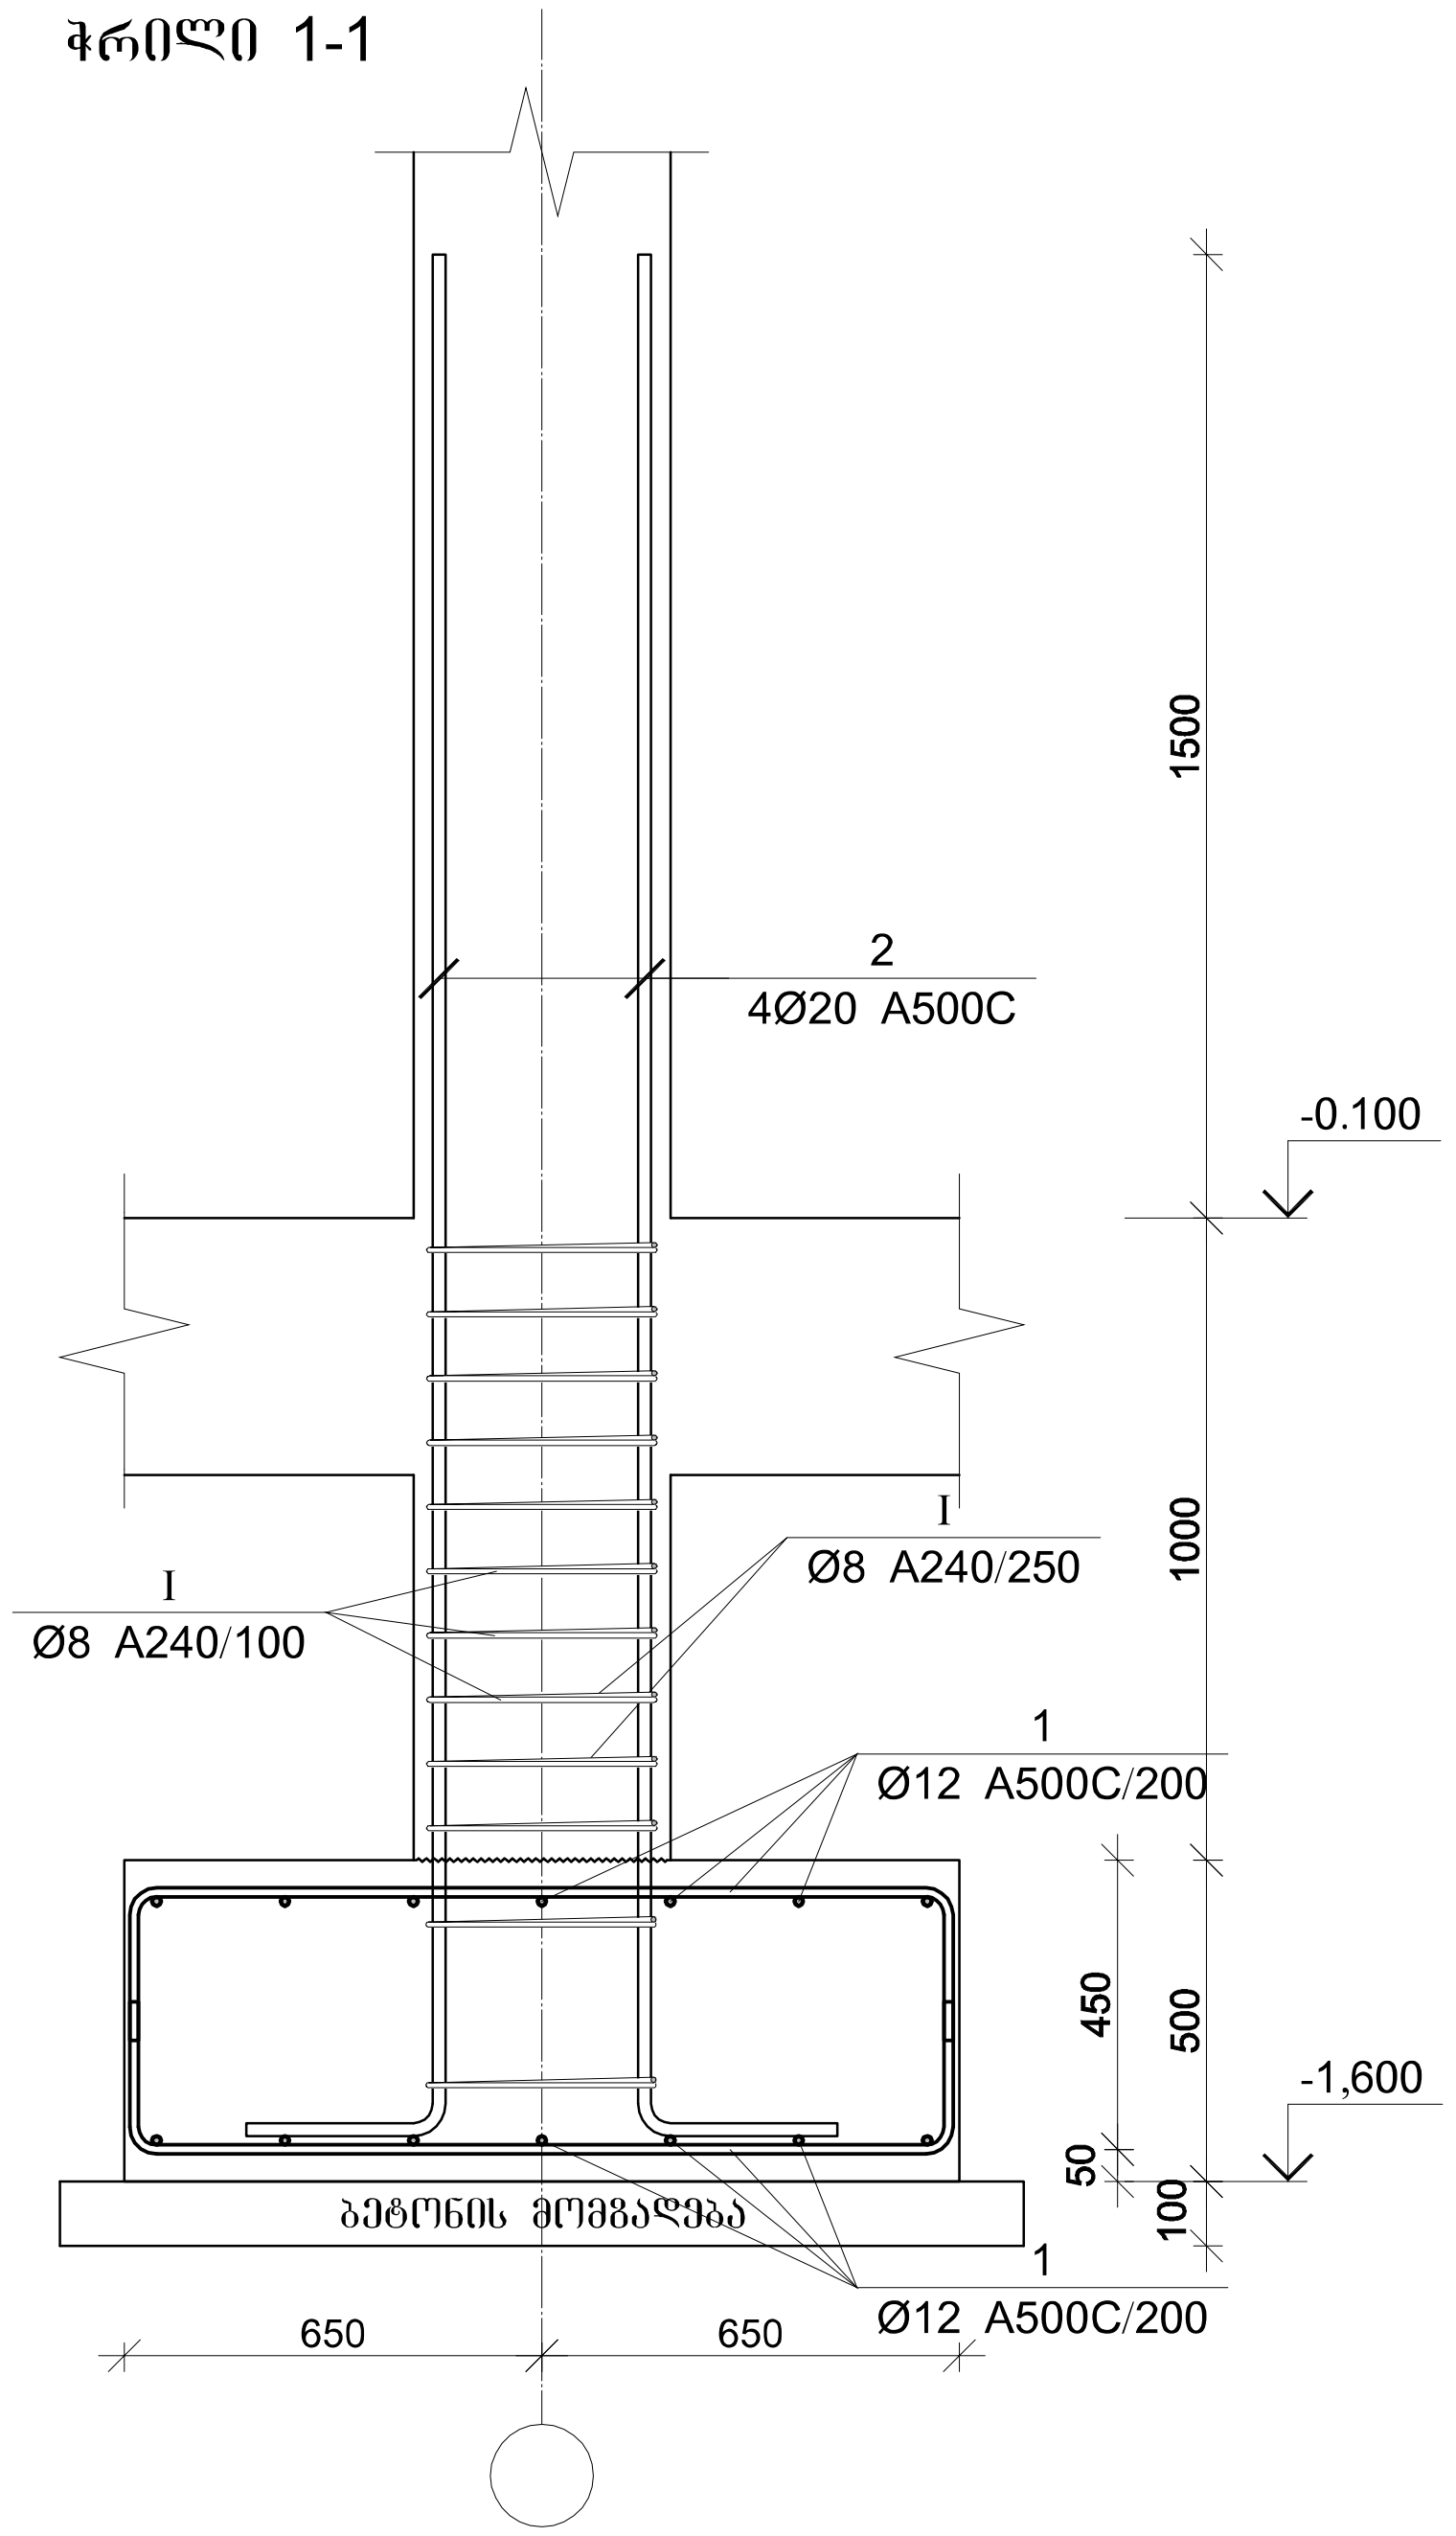

წერტილოვანი საძირკვლის წს-2-ის სპეციფიკაცია

არმატურის სპეციფიკაცია					არმატურის ამოკრეფა					ბეტონი B 25
პოზ. №	Ø	L მმ.	n ცალი	Ln მ.	Ø	∑ Ln მ.	ერთეული მეტრის წონა კგ.	წონა კგ. A240	წონა კგ. A500C	V; მ³
1	2	3	4	5	6	7	8	9	10	11
1	12 A500C	1750	28	49.00	8 A240	14.40	0.39	5.68		0.94
2	20 A500C	3300	4	13.20	12 A500C	49.00	0.89		43.50	
I	8 A240	1200	12	14.40	20 A500C	13.20	2.47		32.55	
							∑	5.68	76.06	0.94
						n= 4		22.73	304.23	3.74
ბეტონის მომზადება B12.5 $V_{ბეტ}$=2.70 მ³.									87.42	კგ/მ³

პროექტის დასახელება

კომერციული შენობა

პროექტის მისამართი

ქ. თბილისი, ვაზისუბანი II მ/რ, კორპ. №1-ის მიმდებარედ. (ს.კ. 01.17.07.014.004)

დამკვეთი

სტადია	თარიღი	განმარტება
მპ	2023.01.22	

დაკვეთის №

CAD DWG ფაილი vazisubani.dwg

მთ. კონსტრუქტორი: ა. კორტავა

შეასრულა ბ. ჩხიკვაძე

შეამოწმა ა. კორტავა

საავტორო უფლებები

ნახაზის დასახელება

წერტილოვანი საძირკვლის წს-2-ის არმირება

კ-03

A3




























































ჭრილი 1-1

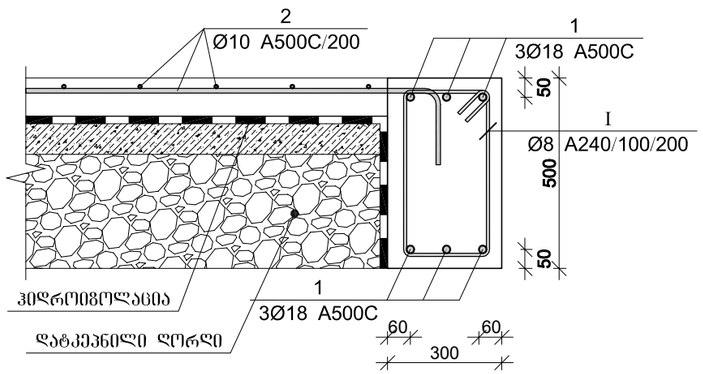

პოზ.	Ø [მმ.]	ესკიზი [მმ.]	სიგრძე [მმ.]
I	Ø8	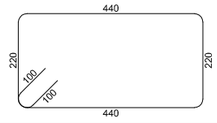	1500

ჭრილი 2-2

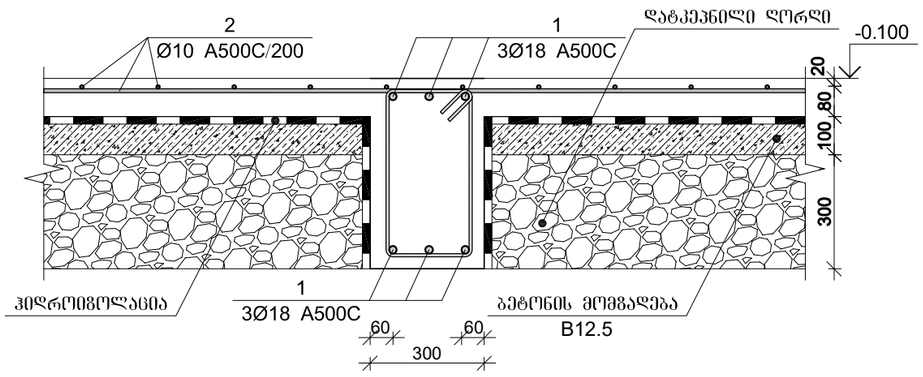

კონსტრუქციების სპეციფიკაცია -0.10 ნიშნულზე

არმატურის სპეციფიკაცია					არმატურის ამოკრეფა					ბეტონი B 25
პოზ. №	Ø	L მმ.	n ცალი	Ln მ.	Ø	∑ Ln მ.	გარდამავალის წონა კგ.	წონა კგ. A240	წონა კგ. A500C	V; მ³
1	2	3	4	5	6	7	8	9	10	11
1	10 A500C	-	-	5800.00	8 A240	2340.00	0.39	923.33		87.20
2	18 A500C	-	-	1560.00	10 A500C	5800.00	0.62		3575.93	
I	8 A240	1500	1560	2340.00	18 A500C	1560.00	2.00		3116.23	
						∑		923.33	6692.16	87.20
							n= 1	923.33	6692.16	87.20
					ბეტონის მომგებლება B12.5 $V_{ბეტ}$=60 მ³.				87.33	კგ/მ³

ჭრილი 3-3

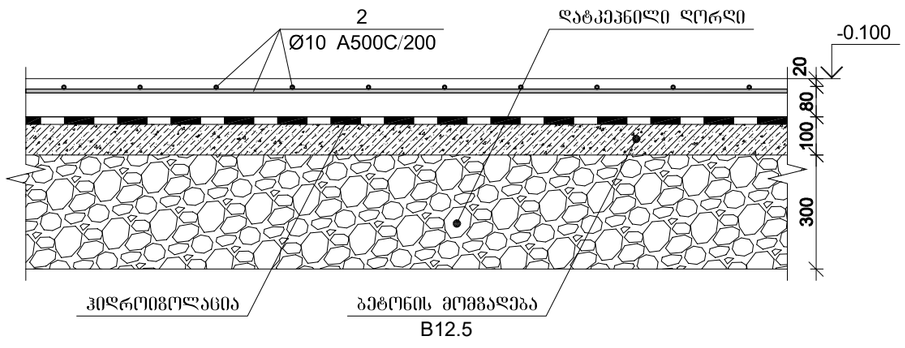

პროექტის დასახელება

კომერციული შენობა

პროექტის მისამართი

ქ. თბილისი, ვაგზლუბანი II მ/რ, კორპ. №1-ის მიმდებარედ. (ს.კ. 01.17.07.014.004)

დამკვეთი

სტადია	ობიექტი	განმარტება
მპ	2023.01.22	

დაკვეთის №

CAD DWG ფაილი vazisubani.dwg

მთ. კონსტრუქტორი: ა. კორტავა

შესრულა ბ. ჩხეიძე

შეამოწმა ა. კორტავა

საავტორო უფლებები

ნახაზის დასახელება

საძირკვლის კონსტრუქციების გეგმა

კ-05

A3

მონ. რ/ბ სვეტის სვ-1-ის არმირება

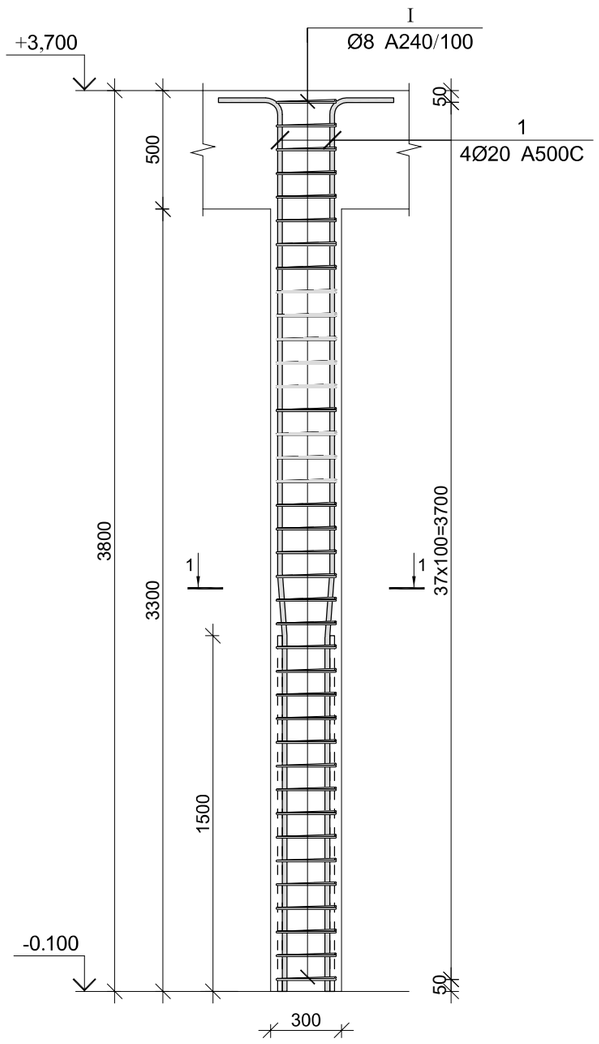

კვეთი 1–1

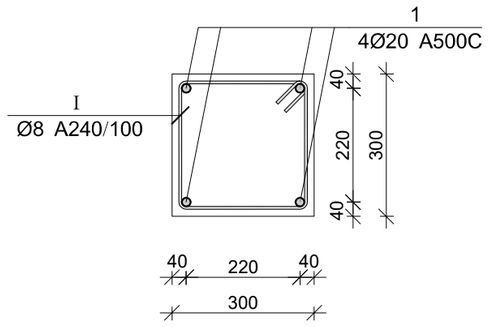

პოზ.	Ø [მმ.]	ესკიზი [მმ.]	სიგრძე [მმ.]
1	Ø20	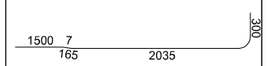	4000
I	Ø8	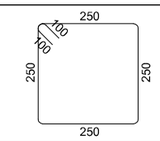	1200

მონ. რ/ბ სვეტის სვ-1-ის სპეციფიკაცია

არმატურის სპეციფიკაცია					არმატურის ამოკრეფა					ბეტონი B 25
პოზ. №	Ø	L მმ.	n ცალი	Ln მ.	Ø	∑ Ln მ.	ზრდითი მეტრის წონა კგ.	წონა კგ.		V; მ³
								A240	A500C	
1	2	3	4	5	6	7	8	9	10	11
1	20 A500C	4000	4	16.00	8 A240	45.60	0.39	17.99		0.34
I	8 A240	1200	38	45.60	20 A500C	16.00	2.47		39.46	
						∑		17.99	39.46	0.34
						n= 5		89.97	197.29	1.71
									167.99	კგ/მ³

პროექტის დასახელება

კომერციული შენობა

პროექტის მისამართი

ქ. თბილისი, ზ. აბრამიშვილის ქ.№4-ის მიმდებარედ, (ს.კ. 01.17.02.007.172)

დამკვეთი

სტადია	მარდღ	განმარტება
მპ	2023.01.22	

დაკვეთის №

CAD DWG ფაილი vazisubani.dwg

მთ. კონსტრუქტორი:	ა. კორტავა
შესრულა	ბ. ჩხიკვაძე
შეამოწმა	ა. კორტავა


ნახაზის დასახელება

მონ. რ/ბ სვეტის სვ-1-ის არმირება

კ-06

A3

მონ. რ/ბ სვეტის სვ-2-ის არმირება

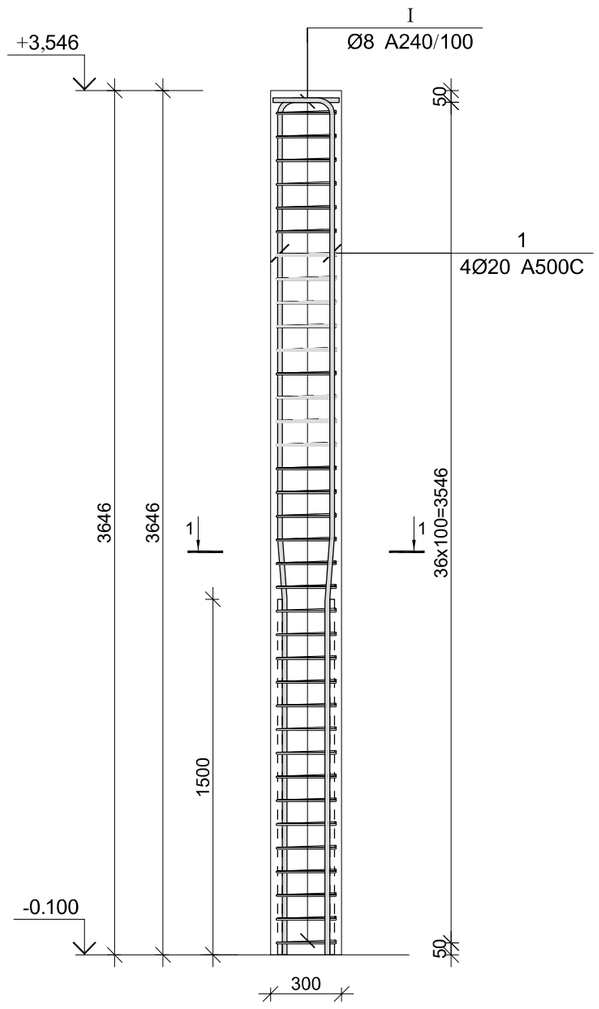

კვეთი 1–1

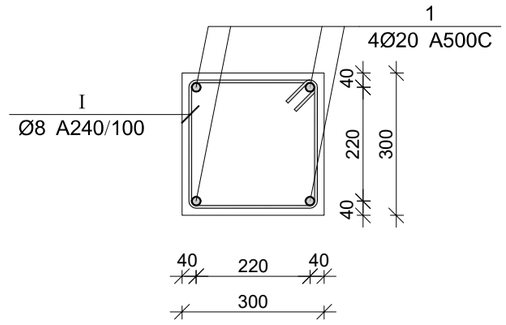

პოზ.	Ø [მმ.]	ესკიზი [მმ.]	სიგრძე [მმ.]
1	Ø20		3850
I	Ø8	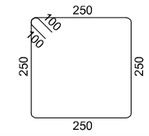	1200

მონ. რ/ბ სვეტის სვ-2-ის სპეციფიკაცია

არმატურის სპეციფიკაცია					არმატურის ამოკრეფა					ბეტონი B 25
პოზ. №	Ø	L მმ.	n ცალი	Ln მ.	Ø	∑ Ln მ.	ზრდითი მეტრის წონა კგ.	წონა კგ.		V; მ³
								A240	A500C	
1	2	3	4	5	6	7	8	9	10	11
1	20 A500C	3850	4	15.40	8 A240	43.20	0.39	17.05		0.33
I	8 A240	1200	36	43.20	20 A500C	15.40	2.47		37.98	
						∑		17.05	37.98	0.33
						n= 5		85.23	189.89	1.64
									167.50	კგ/მ³

პროექტის დასახელება

კომერციული შენობა

პროექტის მისამართი

ქ. თბილისი, ზ. აბრამიშვილის ქ.№4-ის მიმდებარედ, (ს.კ. 01.17.02.007.172)

დამკვეთი

სტადია	მარილი	განმარტება
მპ	2023.01.22	
დაკვეთის №		

CAD DWG ფაილი vazisubani.dwg

მთ. კონსტრუქტორი:	ა. კორტავა
შესრულა	ბ. ჩხიკვაძე
შეამოწმა	ა. კორტავა

საპეტრო შეღებები

ნახაზის დასახელება

მონ. რ/ბ სვეტის სვ-2-ის არმირება

კ-07

A3

მრნ. რ/ბ სვეტის სვ-3-ის არმირება

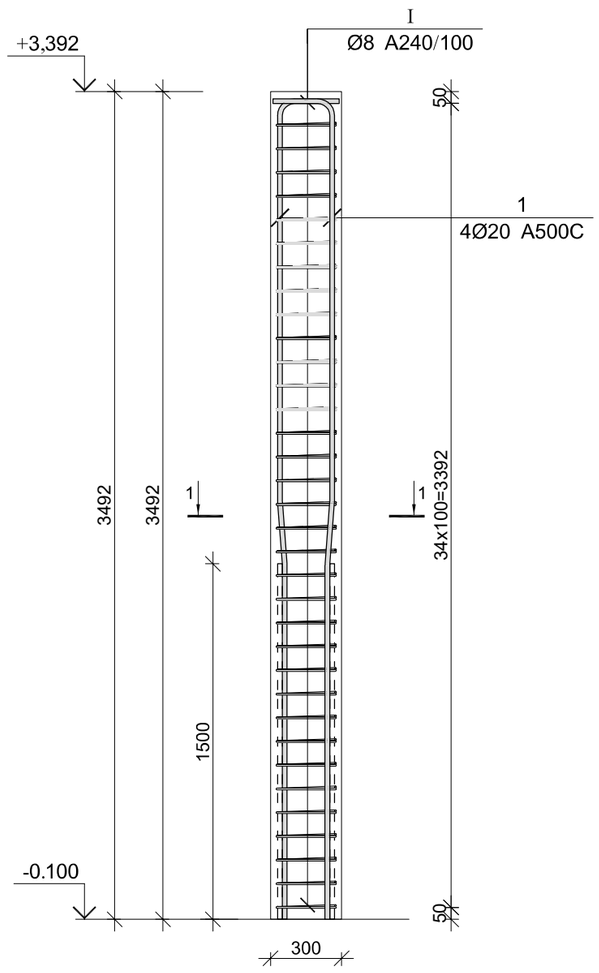

კვეთი 1–1

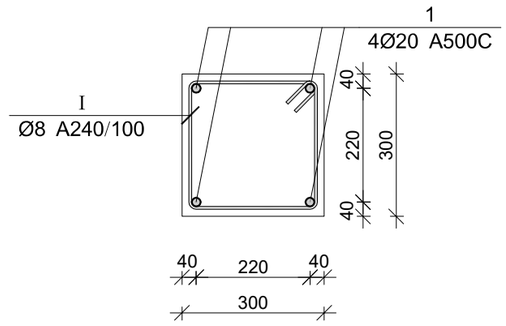

პოზ.	Ø [მმ.]	ესკიზი [მმ.]	სიგრძე [მმ.]
1	Ø20	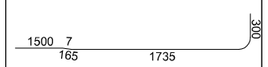	3700
I	Ø8	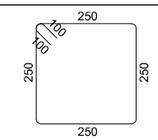	1200

მრნ. რ/ბ სვეტის სვ-3-ის სპეციფიკაცია

არმატურის სპეციფიკაცია					არმატურის ამოკრეფა					ბეტონი B 25
პოზ. №	Ø	L მმ.	n ცალი	Ln მ.	Ø	∑ Ln მ.	ზრდითი მეტრის წონა კგ.	წონა კგ. A240	წონა კგ. A500C	V; მ³
1	2	3	4	5	6	7	8	9	10	11
1	20 A500C	3700	4	14.80	8 A240	40.80	0.39	16.10		0.32
I	8 A240	1200	34	40.80	20 A500C	14.80	2.47		36.50	
							∑	16.10	36.50	0.32
						n= 5		80.50	182.50	1.58
									166.98	კგ/მ³

პროექტის დასახელება

კომერციული შენობა

პროექტის მისამართი

ქ. თბილისი, ზ. აბრამიშვილის ქ.№4-ის მიმდებარედ, (ს.კ. 01.17.02.007.172)

დამკვეთი

სტადია	მარტივი	ზანმარტება
მპ	2023.01.22	
დაკვეთის №		

CAD DWG ფაილი vazisubani.dwg

მთ. კონსტრუქტორი: ა. კორტავა

შესრულა ბ. ჩხიკვაძე

შემმოწმა ა. კორტავა

საავტორო უფლებები

ნახაზის დასახელება

მრნ. რ/ბ სვეტის სვ-3-ის არმირება

კ-08

A3

მონ. რ/ბ სვეტის სვ-4-ის არმირება

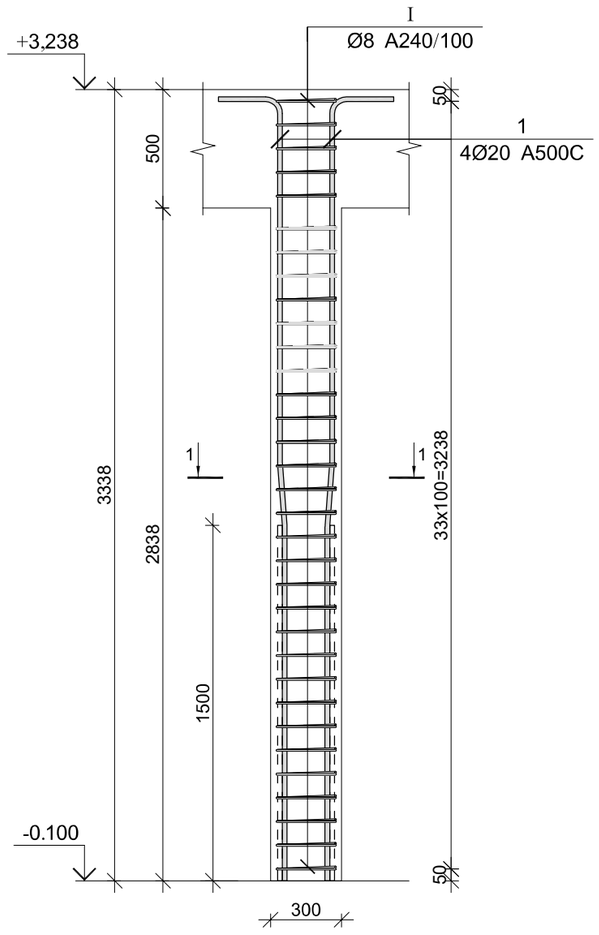

კვეთი 1–1

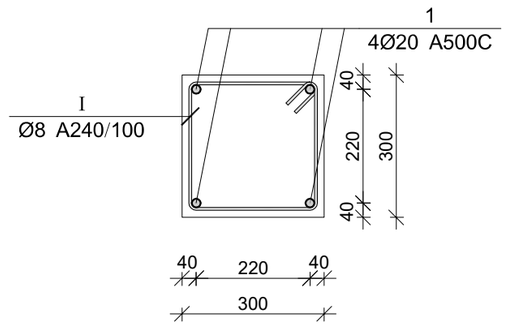

პოზ.	Ø [მმ.]	ესკიზი [მმ.]	სიგრძე [მმ.]
1	Ø20	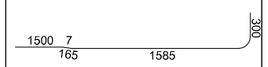	3550
I	Ø8	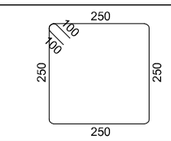	1200

მონ. რ/ბ სვეტის სვ-4-ის სპეციფიკაცია

არმატურის სპეციფიკაცია					არმატურის ამოკრეფა					ბეტონი B 25
პოზ. №	Ø	L მმ.	n ცალი	Ln მ.	Ø	∑ Ln მ.	ზრდითი მეტრის წონა კგ.	წონა კგ.		V; მ³
								A240	A500C	
1	2	3	4	5	6	7	8	9	10	11
1	20 A500C	3550	4	14.20	8 A240	39.60	0.39	15.63		0.31
I	8 A240	1200	33	39.60	20 A500C	14.20	2.47		35.02	
						∑		15.63	35.02	0.31
						n= 5		78.13	175.10	1.53
									165.51	კგ/მ³

პროექტის დასახელება

კომერციული შენობა

პროექტის მისამართი

ქ. თბილისი, გ. აბრამიშვილის ქ.№4-ის მიმდებარედ, (ს.კ. 01.17.02.007.172)

დამკვეთი

სტადია	მარილი	პანმარტება
მპ	2023.01.22	

დაკვეთის №

CAD DWG ფაილი vazisubani.dwg

მთ. კონსტრუქტორი:	ა. კორტავა
შესრულა	ბ. ჩხიკვაძე
შეამოწმა	ა. კორტავა

საავტორო უფლებები

ნახაზის დასახელება

მონ. რ/ბ სვეტის სვ-4-ის არმირება

კ-09

A3

სახურავის კონსტრუქციების გეგმა

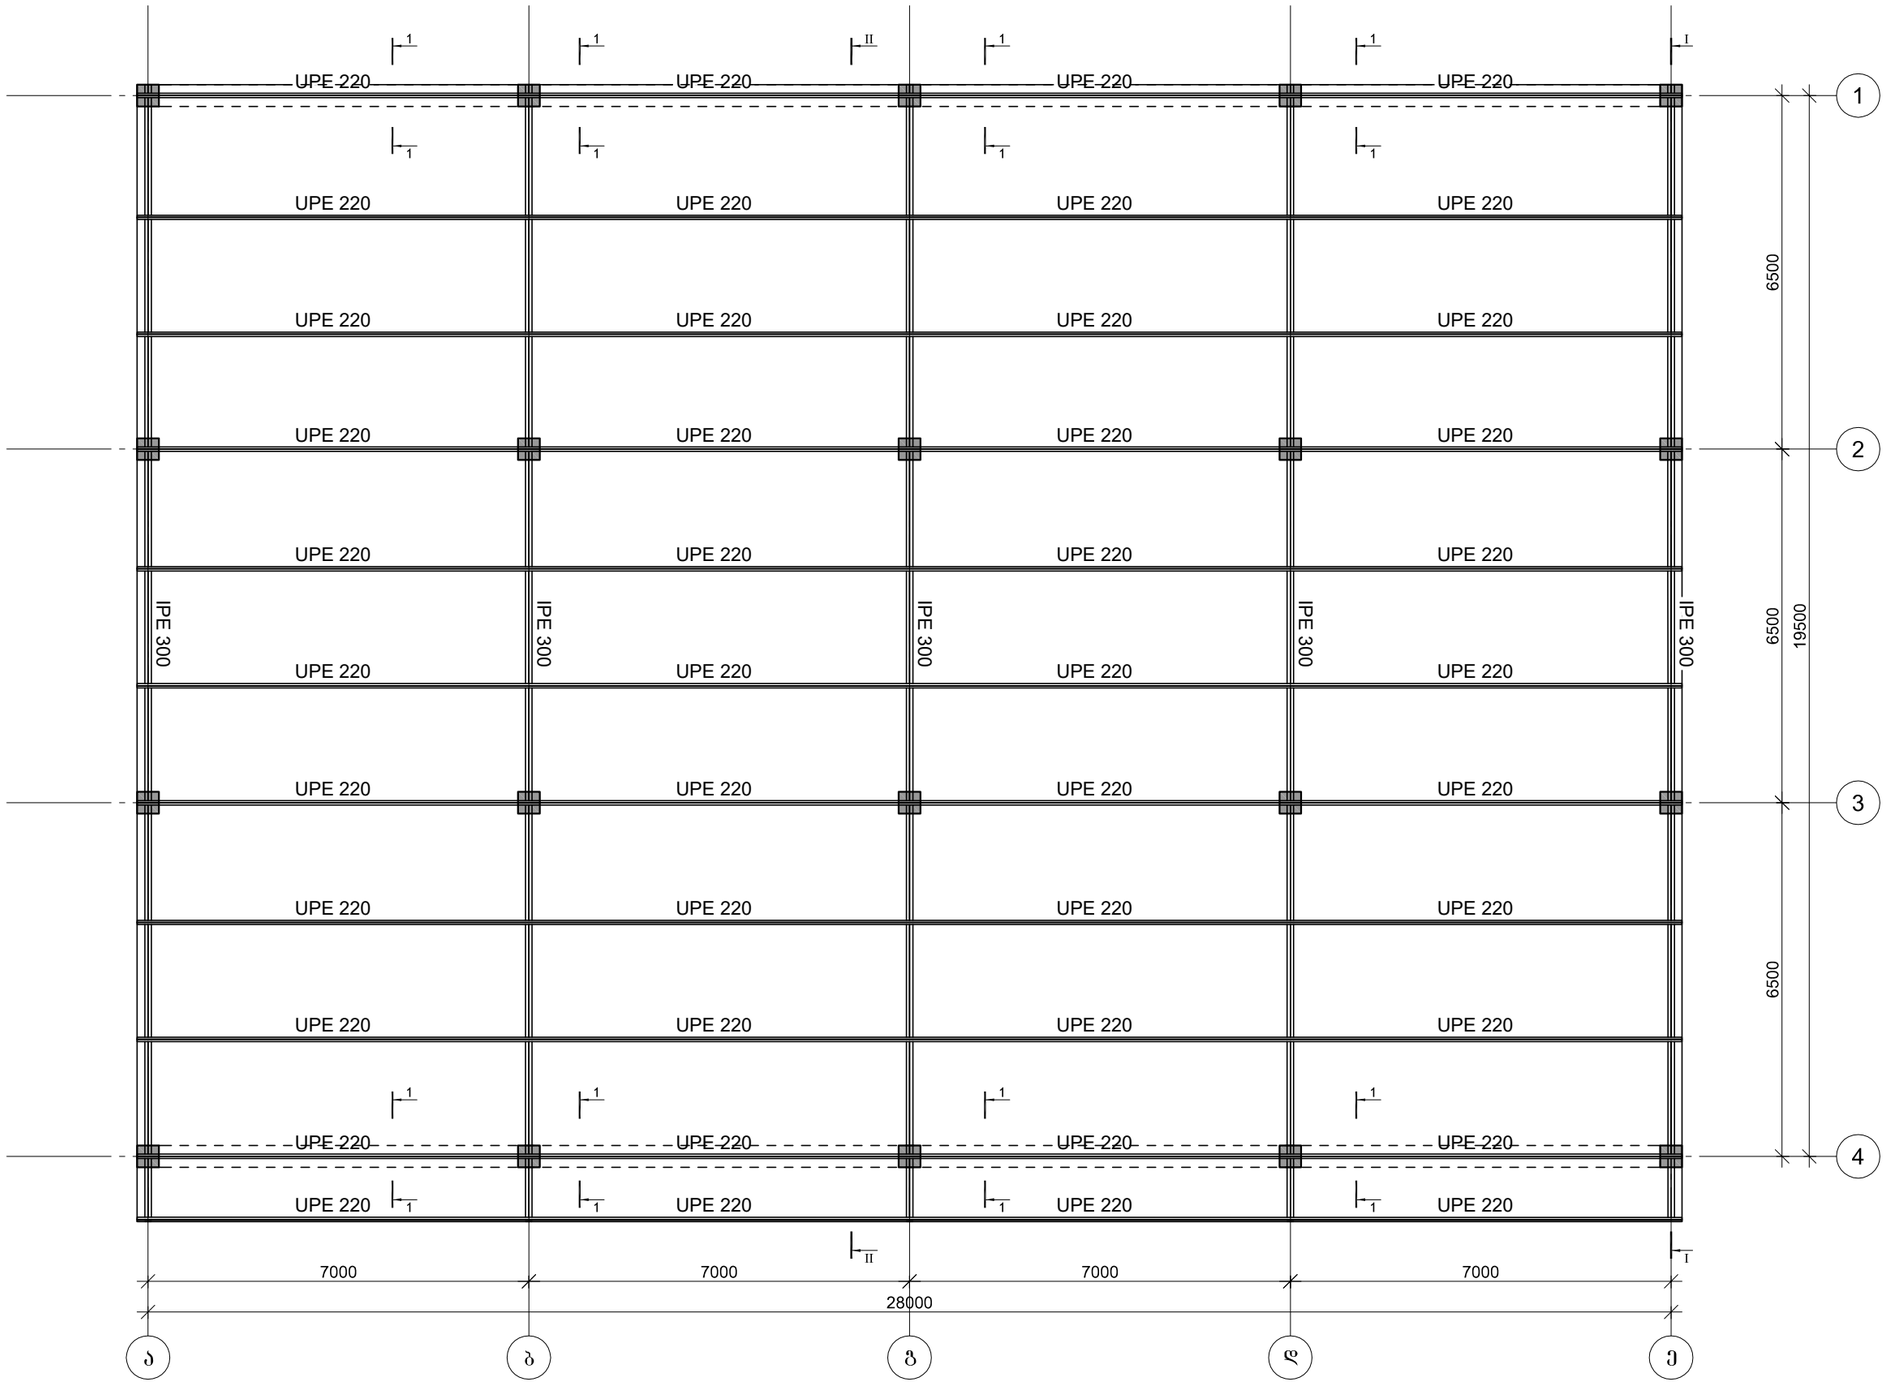

პროექტის დასახელება

კომერციული შენობა

პროექტის მისამართი

ქ. თბილისი, ვაგზლუბანი II მ/რ, კორპ. №1-ის მიმდებარედ. (ს.კ. 01.17.07.014.004)

დამკვეთი

სტადია	მარილი	განმარტება
ვე	2023.01.22	

დაკვეთის №

CAD DWG ფაილი vazisubani.dwg

მთ. კონსტრუქტორი:		ა. კორტავა
შეასრულა		ბ. ჩხეიძე
შეამოწმა		ა. კორტავა

საავტორო უფლებები

ნახაზის დასახელება

წერტილოვანი საძირკვლის განლაგების გეგმა

კ-10

A3

ჭრილი I

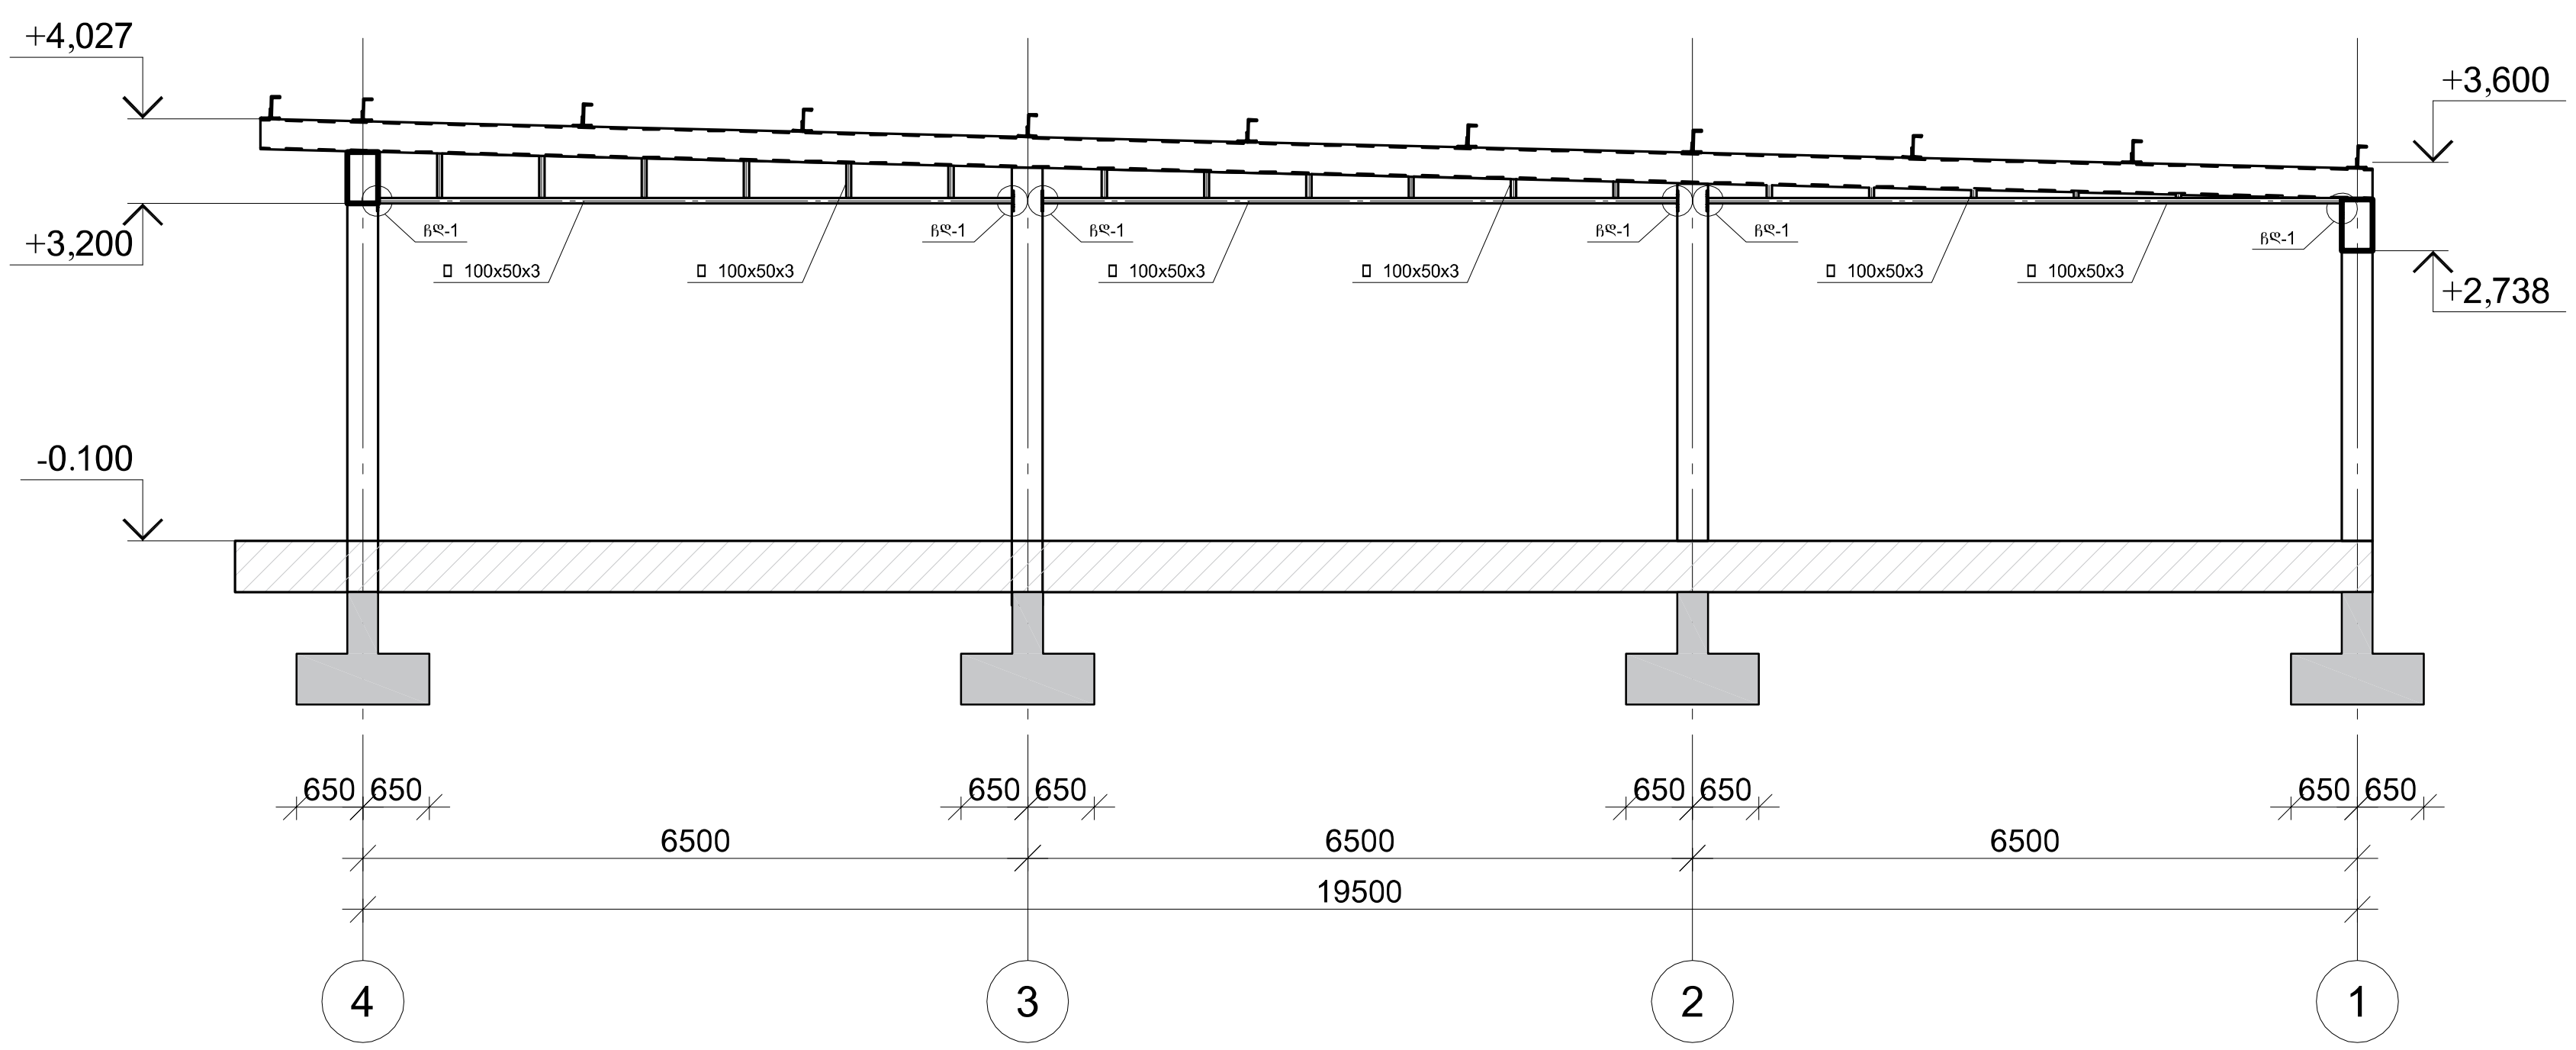

ჭრილი II

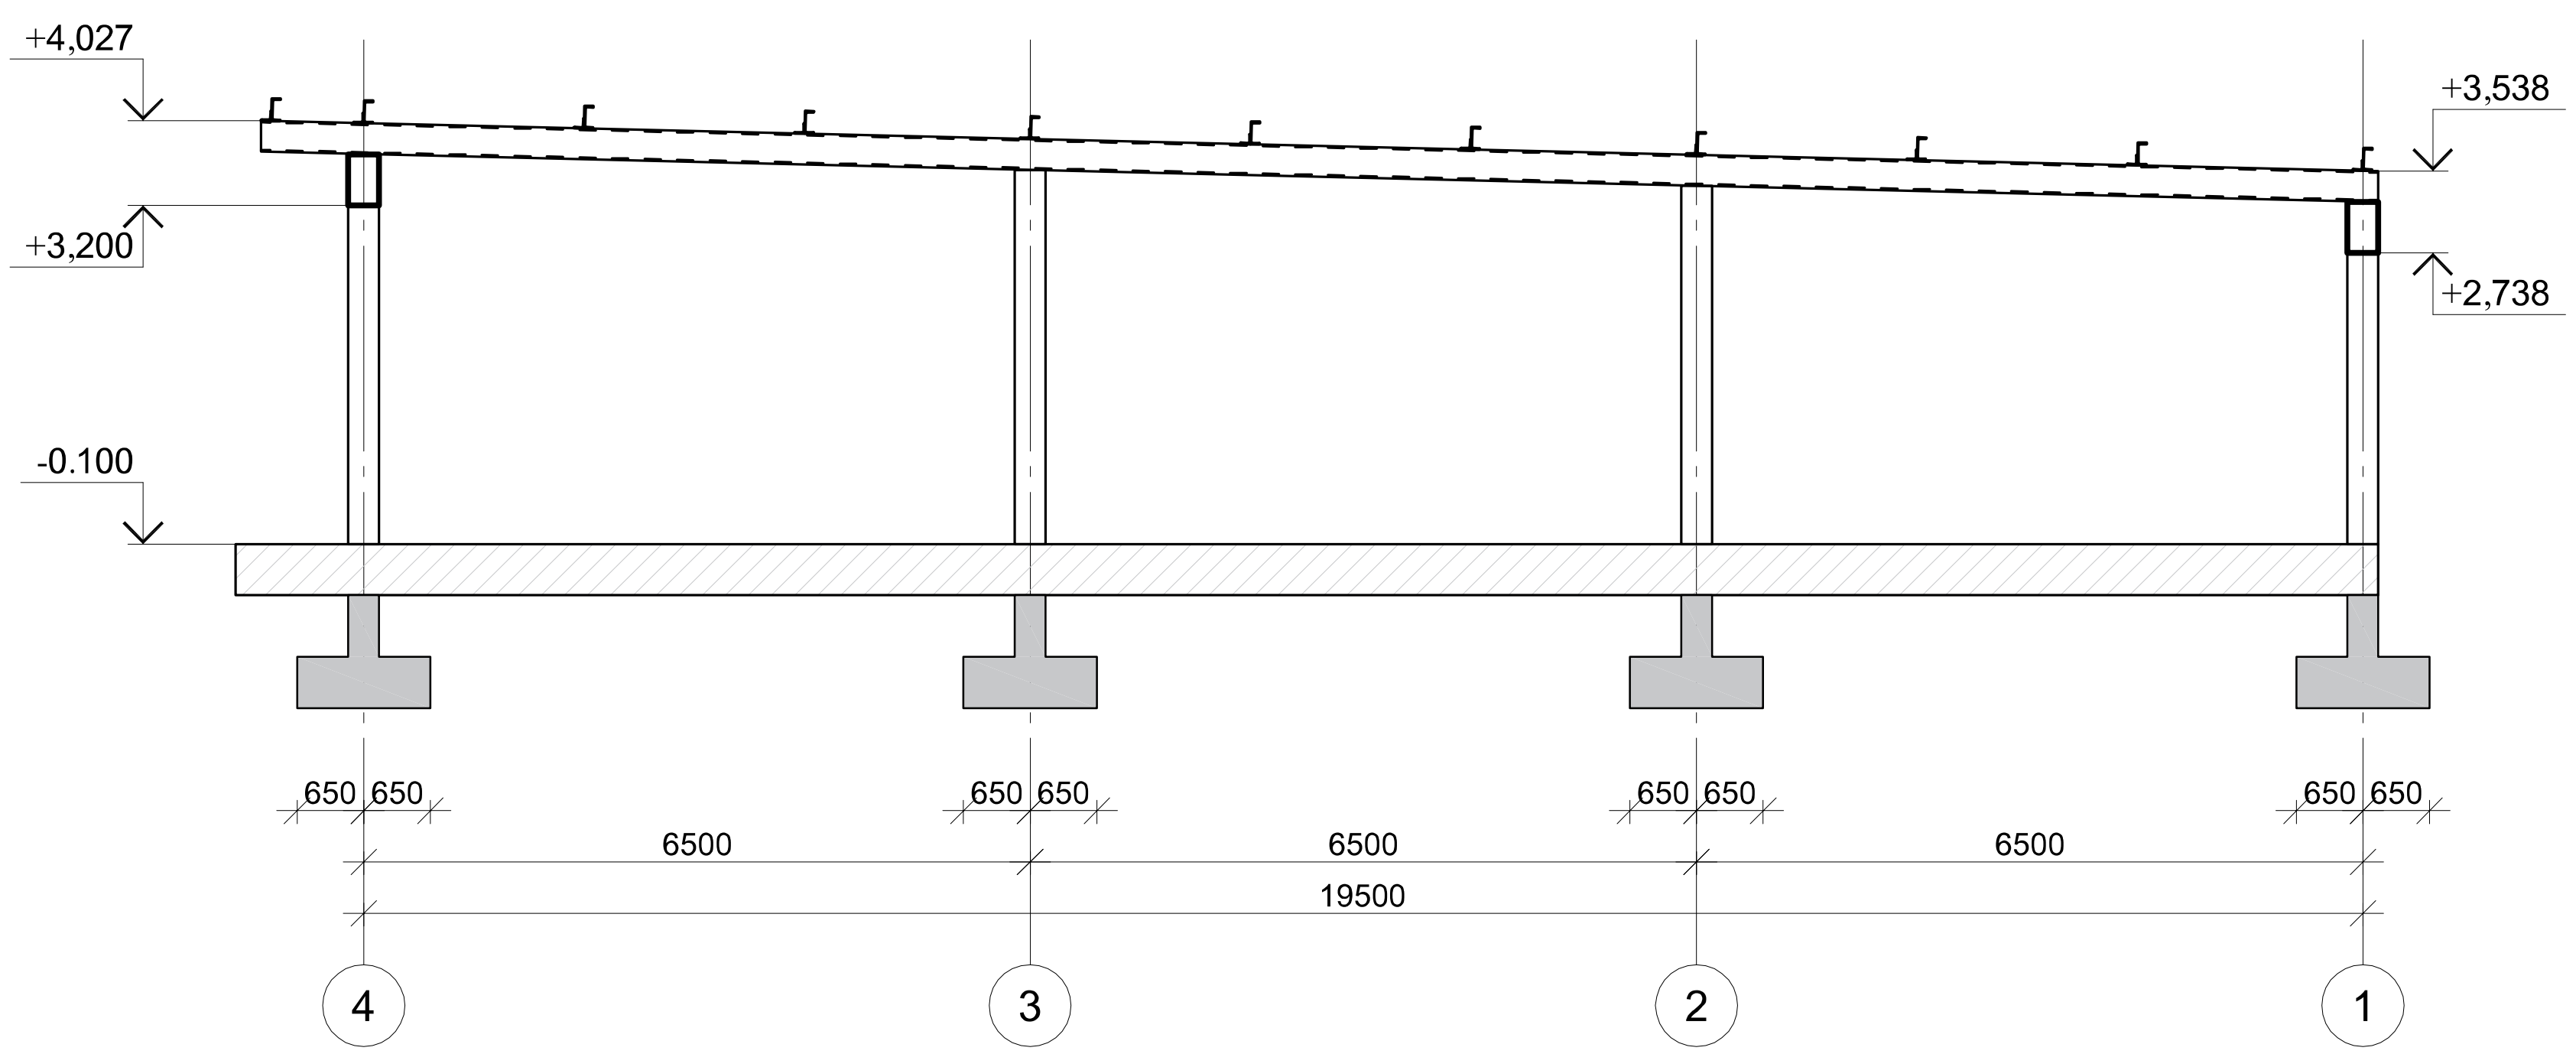

პროექტის დასახელება

კომერციული შენობა

პროექტის მისამართი

ქ. თბილისი, ვაზისუბანი II მ/რ, კორპ. №1-ის მიმდებარედ. (ს.კ. 01.17.07.014.004)

დამკვეთი

სტადია	თარიღი	განმარტება
მპ	2023.01.22	

დაკვეთის №

CAD DWG ფაილი vazisubani.dwg

მთ. კონსტრუქტორი: ა. კორტავა

შეასრულა ბ. ჩხიკვაძე

შეამოწმა ა. კორტავა

საავტორო უფლებები

ნახაზის დასახელება

ჭრილი I-I და ჭრილი II-II

კ-11

A3

კვანძი 1

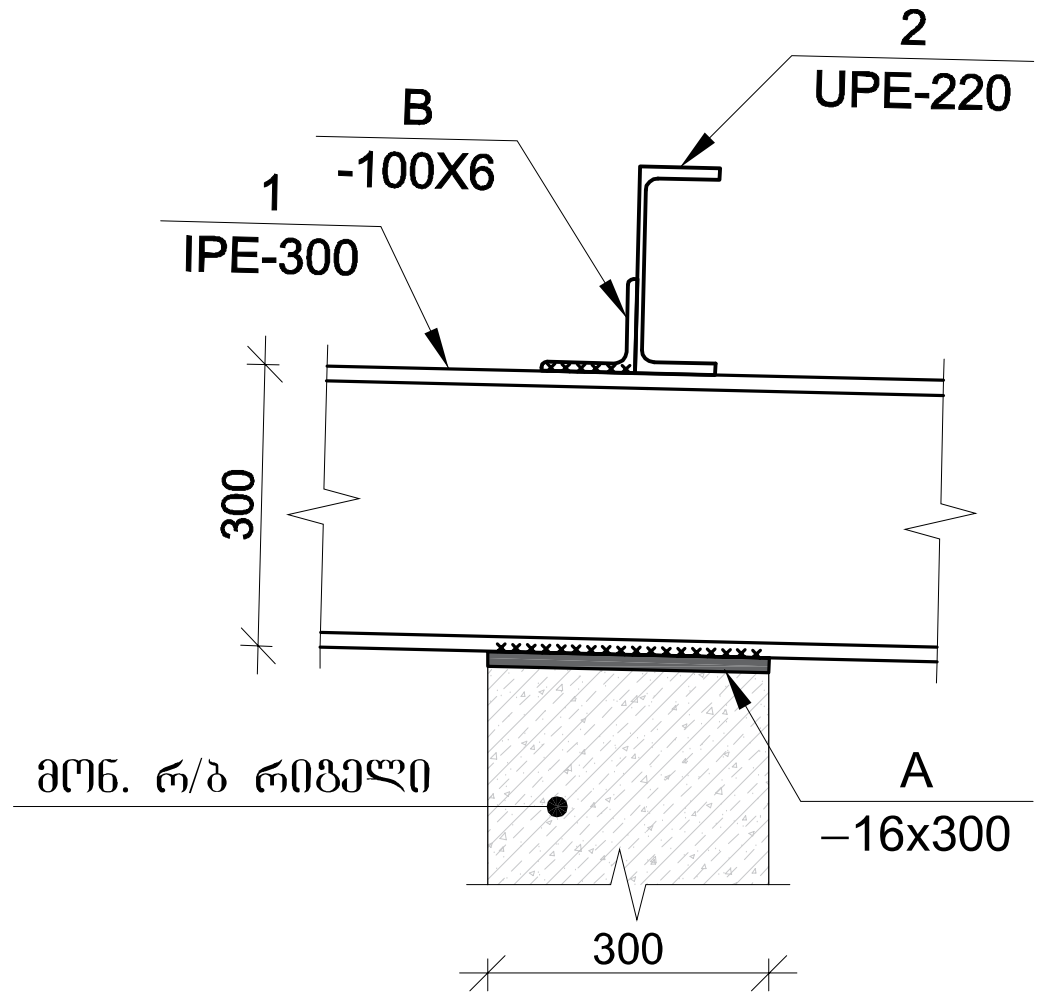

კვეთი 1-1

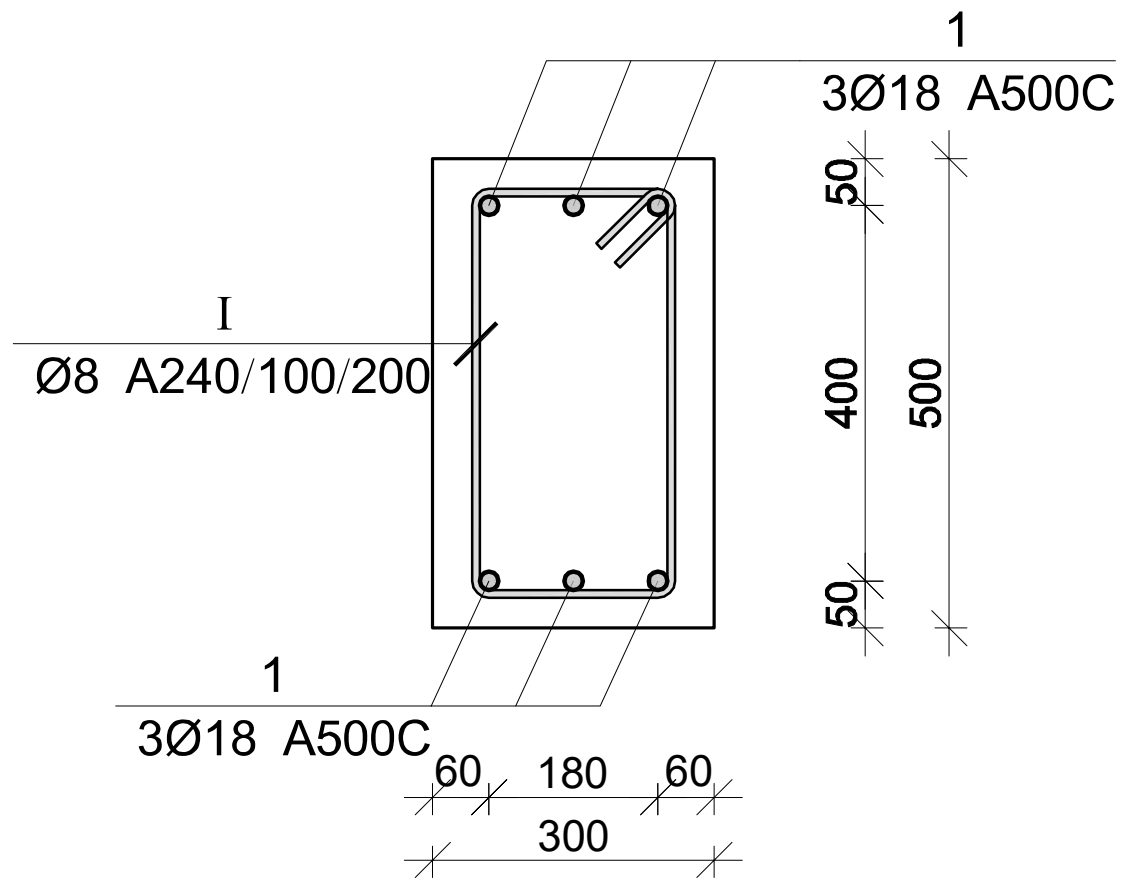

ჩასატანებელი დეტალი ჩდ-1 (12 ც.)

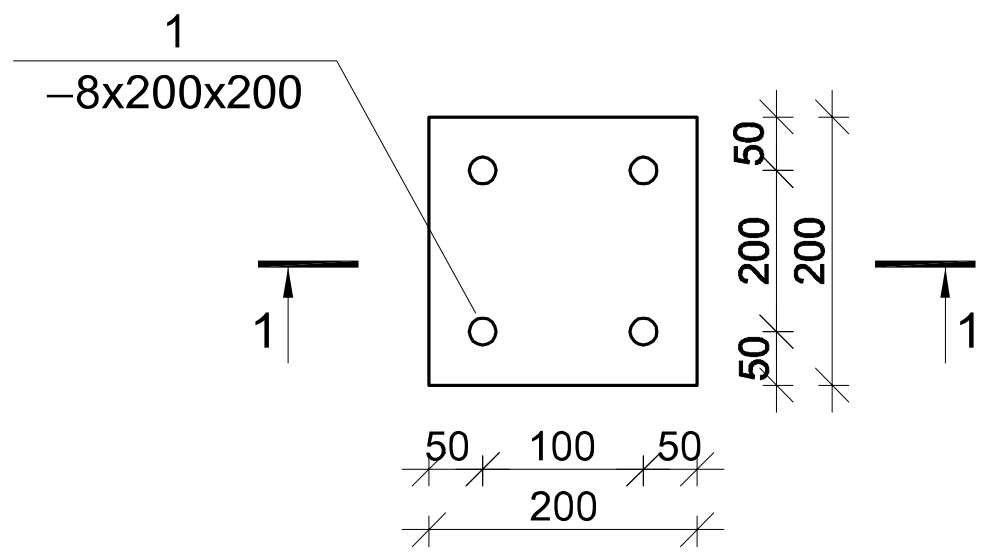

ჭრილი 1-1

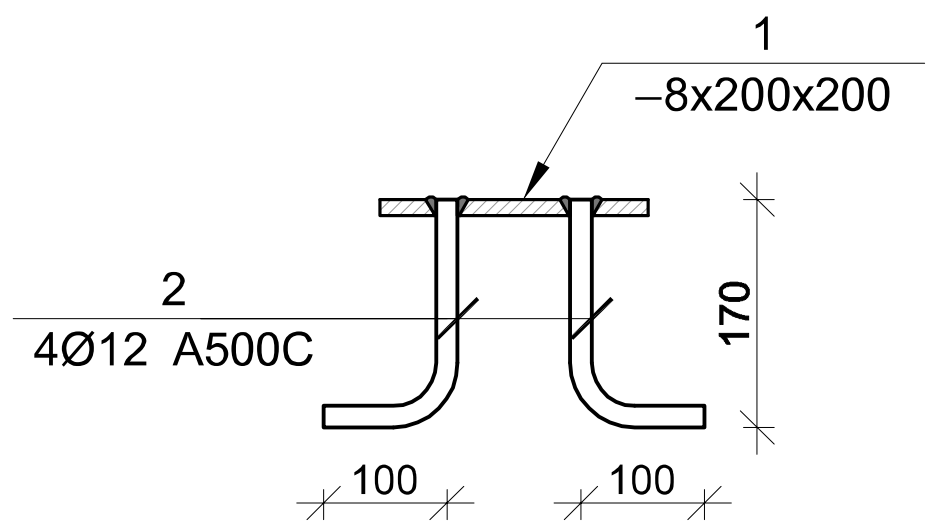

პოზ.	Ø [მმ.]	ესკიზი [მმ.]	სიგრძე [მმ.]
I	Ø8	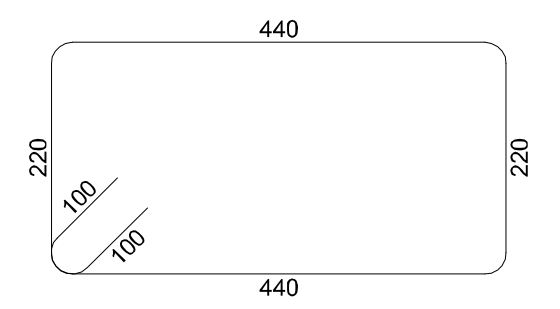	1500

მონ. რ/ბ რიგელების სპეციფიკაცია

არმატურის სპეციფიკაცია					არმატურის ამოკრეფა					ბეტონი B 25
პოზ. №	Ø	L მმ.	n ცალი	Ln მ.	Ø	∑ Ln მ.	გრძივი მეტრის წონა კგ.	წონა კგ. A240	წონა კგ. A500C	V; $მ^3$
1	2	3	4	5	6	7	8	9	10	11
1	18 A500C	-	-	360.00	8 A240	525.00	0.39	207.16		11.00
I	8 A240	1500	350	525.00	18 A500C	360.00	2.00		719.13	
							∑	207.16	719.13	11.00
						n= 1		207.16	719.13	11.00
									84.21	კგ/$მ^3$

ლითონის ელემენტების სპეციფიკაცია

პოზ. №	მასალის დასახელება	მასალის კვეთი	L მმ.	n ცალი	Ln მ.	ერთეულის წონა; კგ	ჯამური წონა; კგ
1	2	3	5	6	7	8	9
1	ორტესებრი	IPE 300	20900	5	104.50	42.20	4409.90
2	ორტესებრი	UPE 220	28400	11	312.40	26.60	8309.84
3	მილკვადრატი	100x50x3	46000	1	46.00	6.60	303.60
A	ლითონის ფირფიტა	16 x 300	300	20	6.00	37.68	226.08
B	კუთხოვანა	100 x 6	100	55	5.50	12.25	67.38
						2% შედუღებაზე	266.34
						∑	13583.13
						n=1	13583.13

ჩასატანებელი დეტალის ჩდ-1-ის სპეციფიკაცია

პოზ. №	მასალის დასახელება	მასალის კვეთი	სტანდარტი	L მმ.	n ცალი	Ln მ.	ერთეულის წონა; კგ	ჯამური წონა; კგ
1	2	3	4	5	6	7	8	9
1	ლითონის ფირფიტა	8 x 200	EN10024:1995	200	1	0.20	12.56	2.51
2	არმატურა	Ø12 A500C		300	4	1.20	1.21	1.45
							2% შედუღებაზე	0.08
							∑	4.04
							n=12	48.52

პროექტის დასახელება
კომერციული შენობა

პროექტის მისამართი
ქ. თბილისი, ვაზისუბანი II მ/რ, კორპ. №1-ის მიმდებარედ. (ს.კ. 01.17.07.014.004)

დამკვეთი

სტადია	თარიღი	განმარტება
მპ	2023.01.22	

დაკვეთის №

CAD DWG ფაილი vazisubani.dwg

მთ. კონსტრუქტორი: ა. კორტავა
შეასრულა ბ. ჩხიკვაძე
შეამოწმა ა. კორტავა

საავტორო უფლებები

ნახაზის დასახელება
წერტილოვანი საძირკვლის განლაგების გეგმა

კ-12

A3

მასალის ამოკრება

ელემენტის მარკა	რაოდენობა	არმატურის ნაკეთობები																	საბეტონე ხარჯი, კბ	ბეტონი B25 მ³	კბ/მ³
		არმატურის კლასი																			
		A 240					A 500C														
		Ø				ჯამი	Ø											ჯამი			
		6	8	10	12		8	10	12	14	16	18	20	22	25	28	32				
წერტილოვანი საძირკვლის წს-1-ის სპეციფიკაცია	16		90.88			90.88			348				520.8					868.8	959.68	15.04	63.8085
წერტილოვანი საძირკვლის წს-2-ის სპეციფიკაცია	4		22.72			22.72			174				130.2					304.2	326.92	3.76	86.9468
კონსტრუქციების სპეციფიკაცია -0.10 ნიშნულზე	1		923.33			923.33		3575.93				3116.23						6692.16	7615.49	87.2	87.3336
მონ. რ/ბ სვეტის სვ-1-ის სპეციფიკაცია	5		89.95			89.95							197.3					197.3	287.25	1.7	168.971
მონ. რ/ბ სვეტის სვ-2-ის სპეციფიკაცია	5		85.25			85.25							189.9					189.9	275.15	1.65	166.758
მონ. რ/ბ სვეტის სვ-3-ის სპეციფიკაცია	5		80.5			80.5							182.5					182.5	263	1.6	164.375
მონ. რ/ბ სვეტის სვ-4-ის სპეციფიკაცია	5		78.15			78.15							175.1					175.1	253.25	1.55	163.387
მონ. რ/ბ რიგელების სპეციფიკაცია	1		207.16			207.16						719.13						719.13	926.29	11	84.2082
ჯამი			1,577.94			1,577.94		3,575.93	522.00			3,835.36	1,395.80					9,329.09	10,907.03	123.50	**88.32**

პროექტის დასახელება

კომერციული შენობა

პროექტის მისამართი

ქ. ობილისი, ვაგისუბანი II მ/რ, კორპ. №1-ის მიმდებარედ. (ს.კ. 01.17.07.014.004)

დამკვეთი

სტადია	თარიღი	განმარტება
მპ	2023.01.22	

დაკვეთის №

CAD DWG ფაილი vazisubani.dwg

მთ. კონსტრუქტორი: ა. კორტავა

შეასრულა ბ. ჩხიკვაძე

შეამოწმა ა. კორტავა

საავტორო უფლებები

ნახაზის დასახელება

კონსტრუქციული მასალის ხარჯი

კ-13

A3