მიწის ნაკვეთის საპროექტო საზღვარი

იატაკის მოპირკეთების ნიშნული

სართული (ი.მ.ნ. X.XX)

ჭრილის ხაზი

ღერძის ხაზი

N

ჩრდილოეთის აღმნიშვნელი ნიშანი

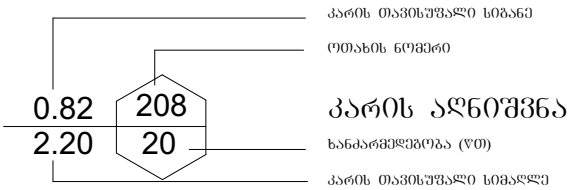

კარის აღნიშვნა

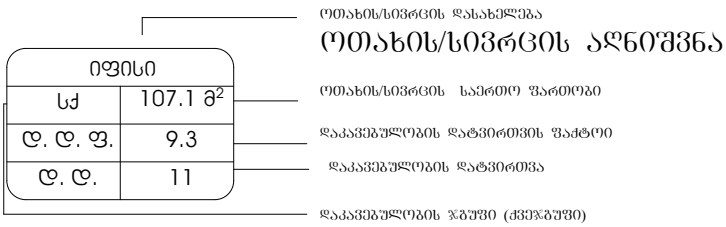

ოთახის/სივრცის აღნიშვნა

კედლის ცეცხლმედეგობა (ერთსაათიანი)

სასაწყობე დაკავებულობის ჯგუფი - სწ-2

საძმიანი დაკავებულობის ჯგუფი - სძ



გასასვლელი



ხელის ცეცხლმაქრი



სახანძრო მილდგარი



სახანძრო განგაშის ხელით სამართავი სისტემა



ხმოვანი განგაშის სისტემა



სახანძრო-სამაშველო სამსახურის მიერ გამოსაყენებელი მისაერთებელი - ჰიდრანტი



კვამლის ავტომატური აღმომჩენი

გასასვლელამდე სავალი მანძილი

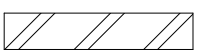

ლითონის კონსტრუქცია

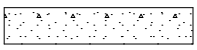

რკინა-ბეტონის კონსტრუქცია

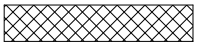

ბეტონის ბლოკის წყობა

შენობა-ნაგებობის უსაფრთხოების წესებთან შესაბამისობის ანალიზი

გამოყენებული წესები - „შენობა-ნაგებობის უსაფრთხოების წესები“

ჩამოთვალეთ შენობის დაკავებულებები და აღწერეთ თითოეული გამოყენება
1. სასაწყობე ჯგუფი სწ-2 (საწყობი ±0.00 ნიშნულზე)
2. საქმიანი ჯგუფი სქ (საწყობი -1.70 და +4.30 ნიშნულებზე)

<u>კონსტრუქციის ტიპი:</u>	
განსაზღვრეთ კონსტრუქციის არსებული შენობისთვის: მაგალითი: II-A, II-B, V-A, V-B	
განსაზღვრეთ კონსტრუქციის ტიპი ახალი შენობისთვის: მაგალითი: II-A, II-B, V-A, V-B	IIB მიწის ზემოთ 2 სართული
შერეული კონსტრუქციის შემთხვევაში მიუთითეთ ტიპები, რომელიც გამოყენებული იქნება, განსაზღვრეთ ტიპები და მათი მდებარეობა:	

სიმაღლის შეზღუდვა ცხრილი 503_ის მიხედვით		
დაკავებულობა	დასაშვები სართულიანობა	შეთავაზებული სართულიანობა
1. სასაწყობე ჯგუფი სწ-2	4 სართული	1 სართული
2. საქმიანი ჯგუფი სქ	4 სართული	2 სართული
	დასაშვები სიმაღლე	შემოთავაზებული სიმაღლე
შენობის საერთო სიმაღლე =	48.80 მ.	12.90 მ.
მიწის ზემოთ სართულის რაოდენობა =		2
მიწის დონის ქვედა სართულის რაოდენობა =		0

ფართობის შეზღუდვა ცხრილი 503_ის მიხედვით			
დაკავებულობა		დასაშვები ფართობი კვ.მ.	შემოთავაზებული ფართობი კვ.მ.
1. სასაწყობე ჯგუფი სწ-2	± 0.00	2420	1171.3
2. საქმიანი ჯგუფი სქ	- 1.70	2140	172.6
3. საქმიანი ჯგუფი სქ	+ 4.30	2140	172.6
იატაკის საერთო ფართობი =		1516.5	
იატაკის რაოდენობა =		მიწის დონის ზედა 2	
შენობის საერთო ფართობი =		1516.5	

გარე კედლის ცეცხლმედეგობისა და ღიობისადმი მოთხოვნები ცხრილების 602_ის და 705.8_ის მიხედვით ბ ბლოკი									
გარე კედლები	ხანძარსაწინა-აღმდეგო მანძილი (მეტრი)	ცეცხლმედეგობის ხარისხი (საათი)		კედლის ღიობების ფართობი (კედლის%)					
		მოთხოვ-ნილი	გათვა-ლისწინე-ბული	დასაშვები			გათვალისწინებული		
				დაცული	დაუცველი საშხეფებით	დაუცველი	დაცული	დაუცველი საშხეფებით	დაუცველი
1-6 ღერძებს შორის	9 მეტრი	0	0	შეუზღუდავი	შეუზღუდავი	შეუზღუდავი	-	-	შეუზღუდავი
ა'-გ' ღერძებს შორის	7 მეტრი	0	0	შეუზღუდავი	შეუზღუდავი	45%	-	-	45%
ა-ლ ღერძებს შორის	1 მეტრი	1	1	დაუშვებელია	დაუშვებელია	დაუშვებელია	-	-	-
6-1 ღერძებს შორის	9 მეტრი	0	0	შეუზღუდავი	შეუზღუდავი	შეუზღუდავი	-	-	შეუზღუდავი
ლ-ა' ღერძებს შორის	9 მეტრი	0	0	შეუზღუდავი	შეუზღუდავი	შეუზღუდავი	-	-	შეუზღუდავი

ხანძრისაგან დაცვის სისტემებისადმი მოთხოვნები									
დაკავებულობები/ სივრცეები/ გასასვლელი საშვალებები	ავტოსაშხეფი სისტემა	ალტერნატიული ავტომატური ცეცხლსაქრობი სისტემა	სახანძრო განგაშისა და ცეცხლაღმომჩენი სისტემა	სახანძრო მილდგარების სისტემა	კვამლის საკონტროლო სისტემა	ხელის ცეცხლმაქრები	საავარიო განგაშის სისტემა	ხანძრის მართვის ცენტრი	სახანძრო-სამაშველო სამსახურის მიერ გამოსაყენებელი მისაერთებელი
სასაწყობე ჯგუფი სწ-2	-	-	1. სახანძრო განგაშის ხელით სამართავი კოლოფი 2 . ხმოვანი განგაშის სისტემა 3. კვამლზე მორეაგირე მაუწყებელი	კი	-	კი	-	არა	კი (ეზოში)
საქმიანი ჯგუფი სქ	-	-	1. სახანძრო განგაშის ხელით სამართავი კოლოფი 2 . ხმოვანი განგაშის სისტემა 3. კვამლზე მორეაგირე მაუწყებელი	კი	-	კი			
კიბის უჯრედი	-	-	1 . ხმოვანი განგაშის სისტემა 2. ავარიული განათება	-	-	-	-		

განიავებისადმი მოთხოვნები		
დაკავებულობები/სივრცეები/გასასვლელი საშვალებები	ბუნებრივი განიავება	ხელოვნური განიავება
სასაწყობე ჯგუფი სწ-2	კი	-
საქმიანი ჯგუფი სქ	კი	-
კიბის უჯრედი	კი	-

თითოეული სართულიდან და სივრციდან გასასვლელი საშუალება									
სართული	დაკავებულობა და დატვირთვის ჯამური მაჩვენებელი	მოთხოვნილი გასასვლელების/ გასასლელთან მისადგმის რაოდენობა	გათვალისწი ნებული გასასვლელების/ გასასვლელთან მისადგომის რაოდენობა და ტიპი	გასასვლელი საშუალებების სიგანე (მეტრი)					
				გზა-კიბეები		დერეფანი		გასასვლელის გზა-კარი	
				მოთხოვ ნილი	გათვალის წინებული	მოთხოვ ნილი	გათვალის წინებული	მოთხოვ ნილი	გათვალის წინებული
± 0.00 ნიშნულზე	სასაწყობე ჯგუფი სწ-2 დ.დ. 25	2	5 (გზა-კარი)	-	-	-	-	0.82	1.02
- 1.70 ნიშნულზე	საქმიანი ჯგუფი სქ დ.დ. 21	1	2 (გზა-კარი) 1 (გზა-კიბე)	1.10	1.24	-	-	0.82	0.86 1.70 1.00
+ 4.30 ნიშნულზე	საქმიანი ჯგუფი სქ დ.დ. 21	1	1 (გზა-კიბე)	1.10	1.24	-	-	0.82	0.94

წყალსადენი სისტემის ფიქსირებული მოწყობილობების რაოდენობა													
სართული	დაკავებულობა და დაკავებულობის ჯამური მაჩვენებელი	ფიქსირებული მოწყობილობები (ცალი)											
		უნიტაზი		ტუალეტის ხელსაბანი		აბაზანა/შხაპი		სასმელი წყლის ფანტანი		სამომსახურეო ნიჟარა		სამზარეულოს ნიჟარა	
		მოთხოვნილი	გათვალისწინებული	მოთხოვნილი	გათვალისწინებული	მოთხოვნილი	გათვალისწინებული	მოთხოვნილი	გათვალისწინებული	მოთხოვნილი	გათვალისწინებული	მოთხოვნილი	გათვალისწინებული
± 0.00 ნიშნულზე	სასაწყობე ჯგუფი სწ-2					-	-	-	-	-	-	-	-
- 1.70 ნიშნულზე	საქმიანი ჯგუფი სქ დ.დ. 21	1	1 1(შშმპ)	1	1 1(შშმპ)	-	-	1	1	1	1	-	-
+ 4.30 ნიშნულზე	საქმიანი ჯგუფი სქ დ.დ. 21	1	1	1	1	-	-	1	1	1	1	-	-

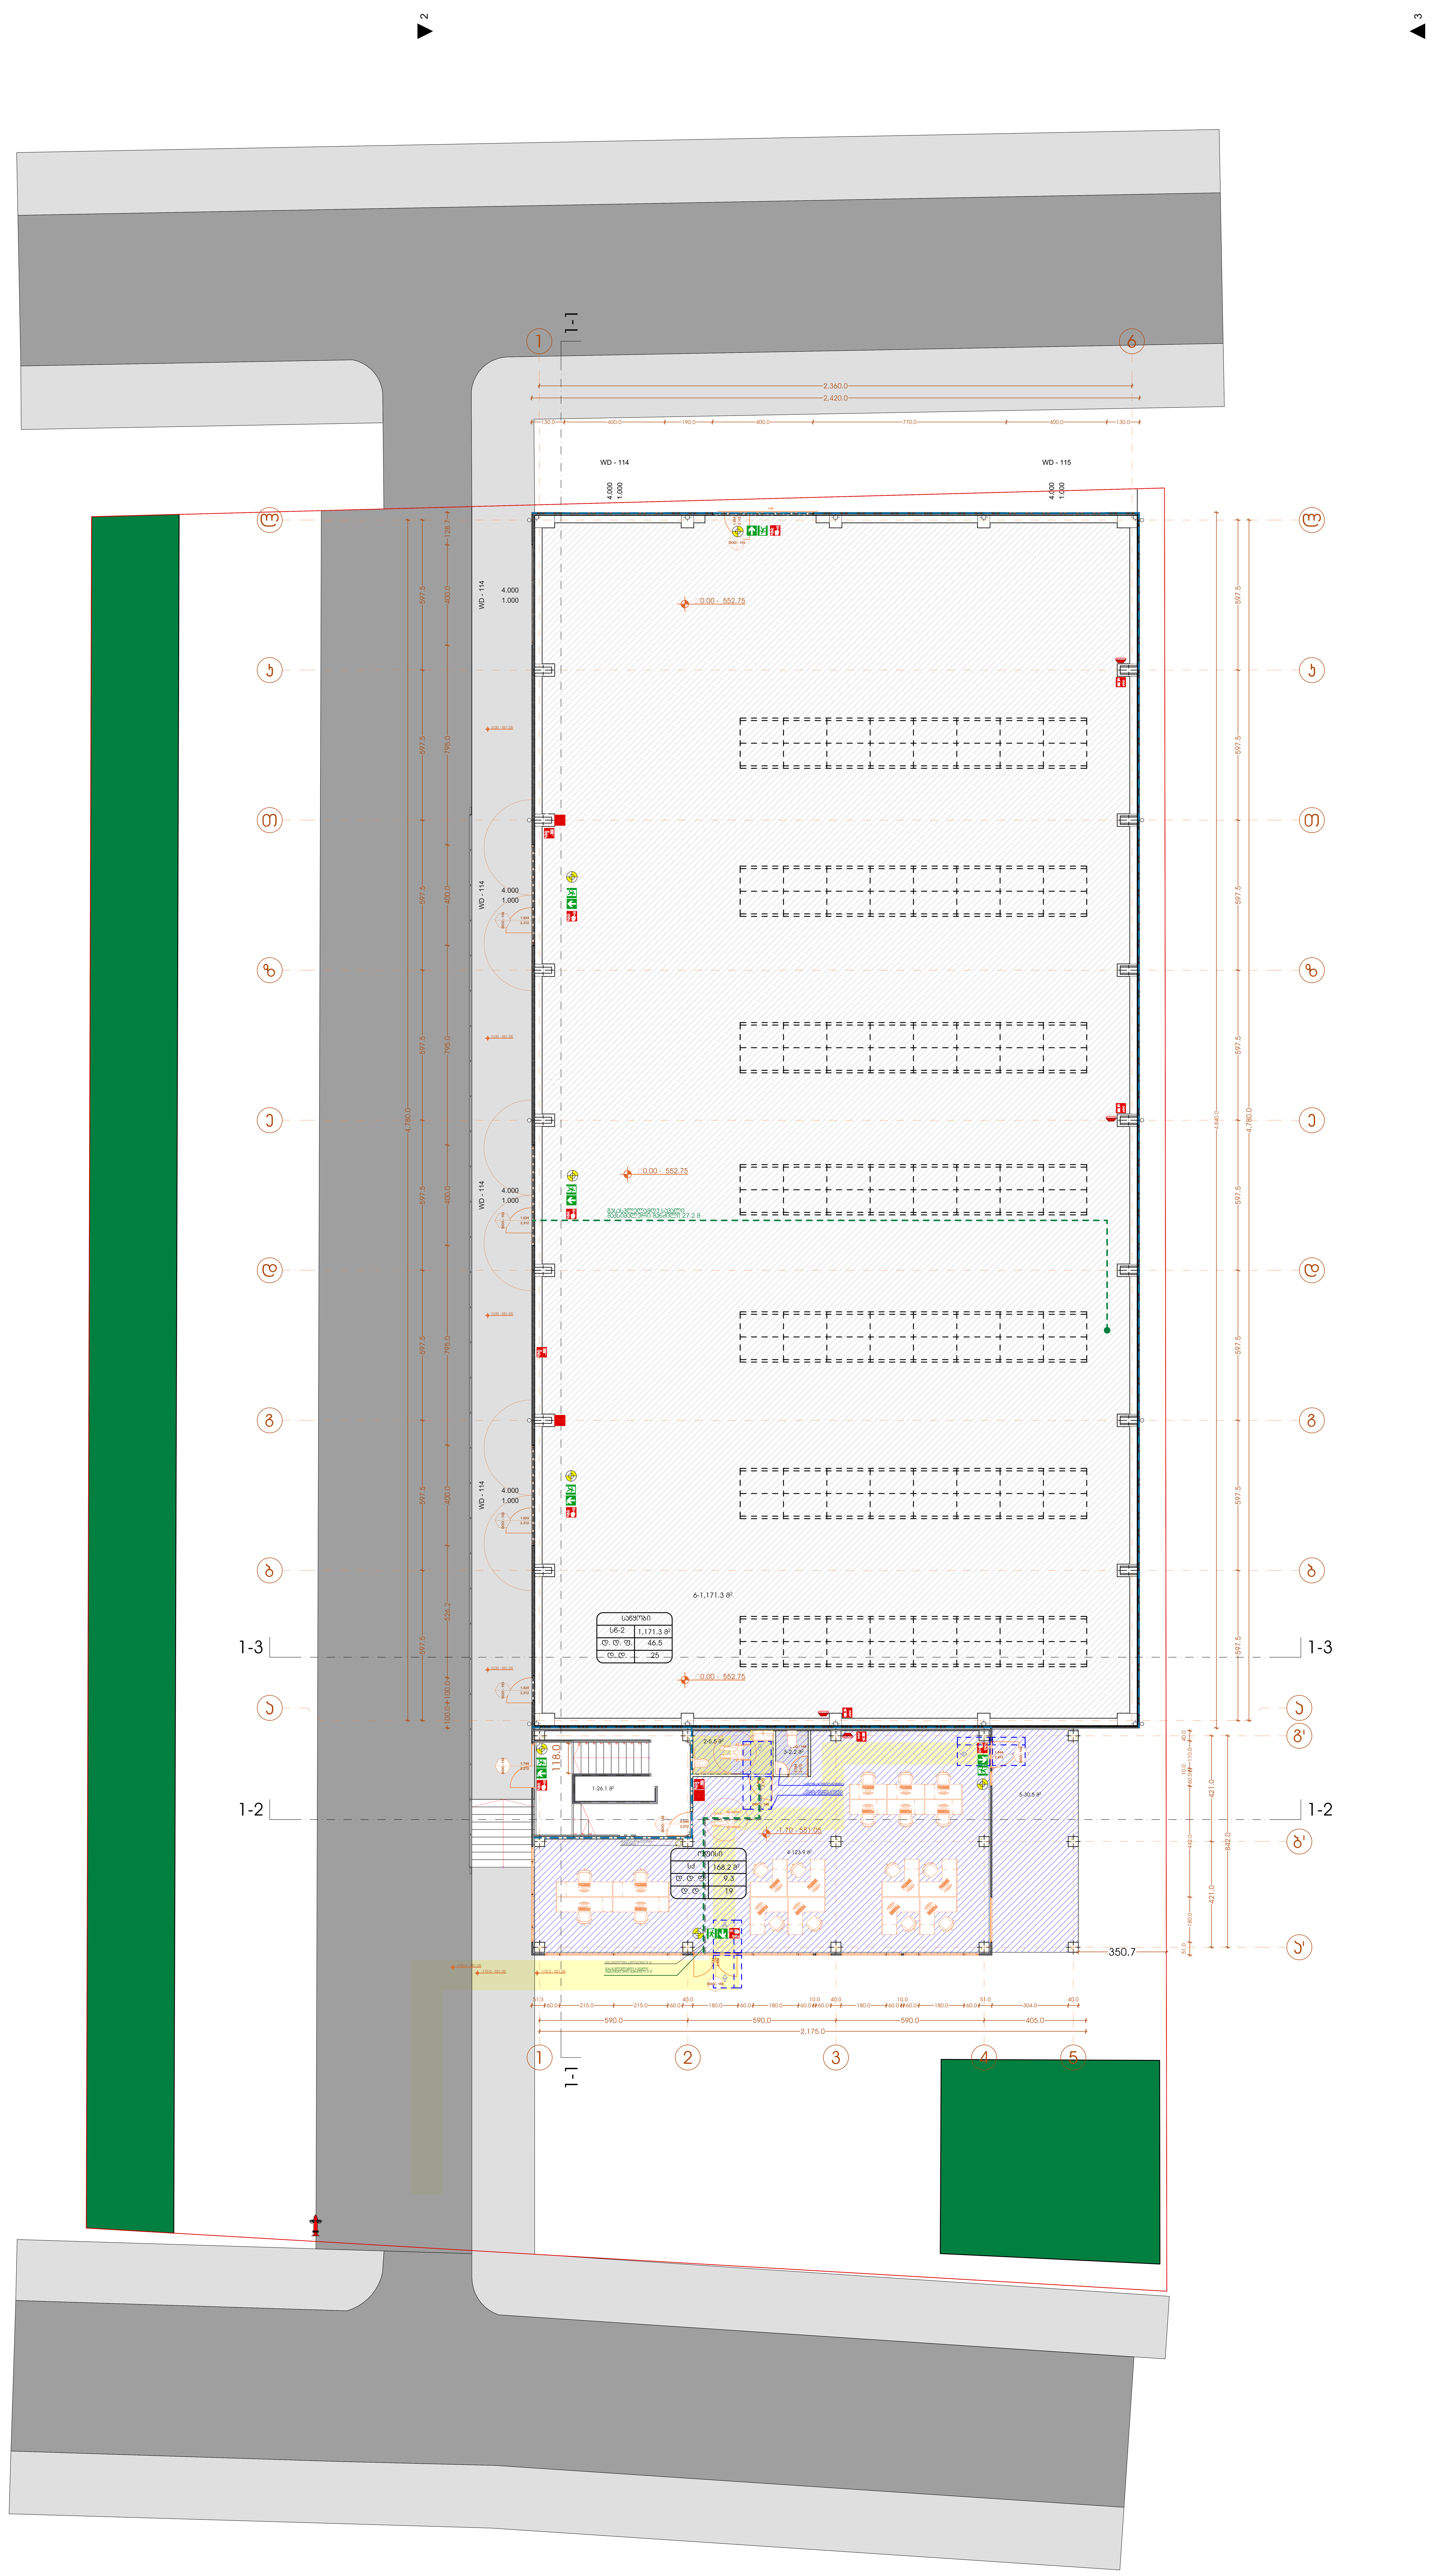

დამკვეთი

შპს "აგრო ჰოლდინგი"

პროექტის მდებარეობა / მისამართი

ქალაქი თბილისი, დიდი ლილო, სოფელი დიდი ლილო

საკადასტრო კოდი	81.08.16.900

პროექტის სახელწოდება

საწყობი

პირობითი აღნიშვნები

—	საკადასტრო საზღვარი
1-1	ჭრილის ხაზი
1	ღერძის ხაზი
0.00	სიმაღლის ნიშნული

#	შიდა ფართების ექსპლიკაცია	მ²
1.	კიბის უჯრედი	26.1 მ²
2.	მისაწვდომი სველი წერტილი	5.5 მ²
3.	სველი წერტილი	2.2 მ²
4.	ოფისი	123.9 მ²
5.	საზაფხულო ფართი	30.5 მ²
6.	სასაწყობე ფართი	1171.3 მ²
7.		
8.		
9.		
10.		
11.		
12.		
13.		
	სულ ფართი	1359.5 მ²

საპროექტო ორგანიზაცია

თბილისი, მარჯანიშვილის ქ. №4
II სართული
ტელ: 2 96 34 43
2 45 19 00

პროფესიონალ კონსულტანტთა ჯგუფი

საპროექტო ჯგუფი	ხელმოწერა
დირექტორი	
ბ. ჩანტლაძე	
არქიტექტორი	
თ. ბენაშვილი	

ნახაზის / მოცემულობის დასახელება

სართულის გეგმა +0.00 ნიშნულზე

მასშტაბი	1:100
ფურცელი	
ფორმატი	
თარიღი	5 მარტი 2022
სტადია	პროექტის შეთანხმება

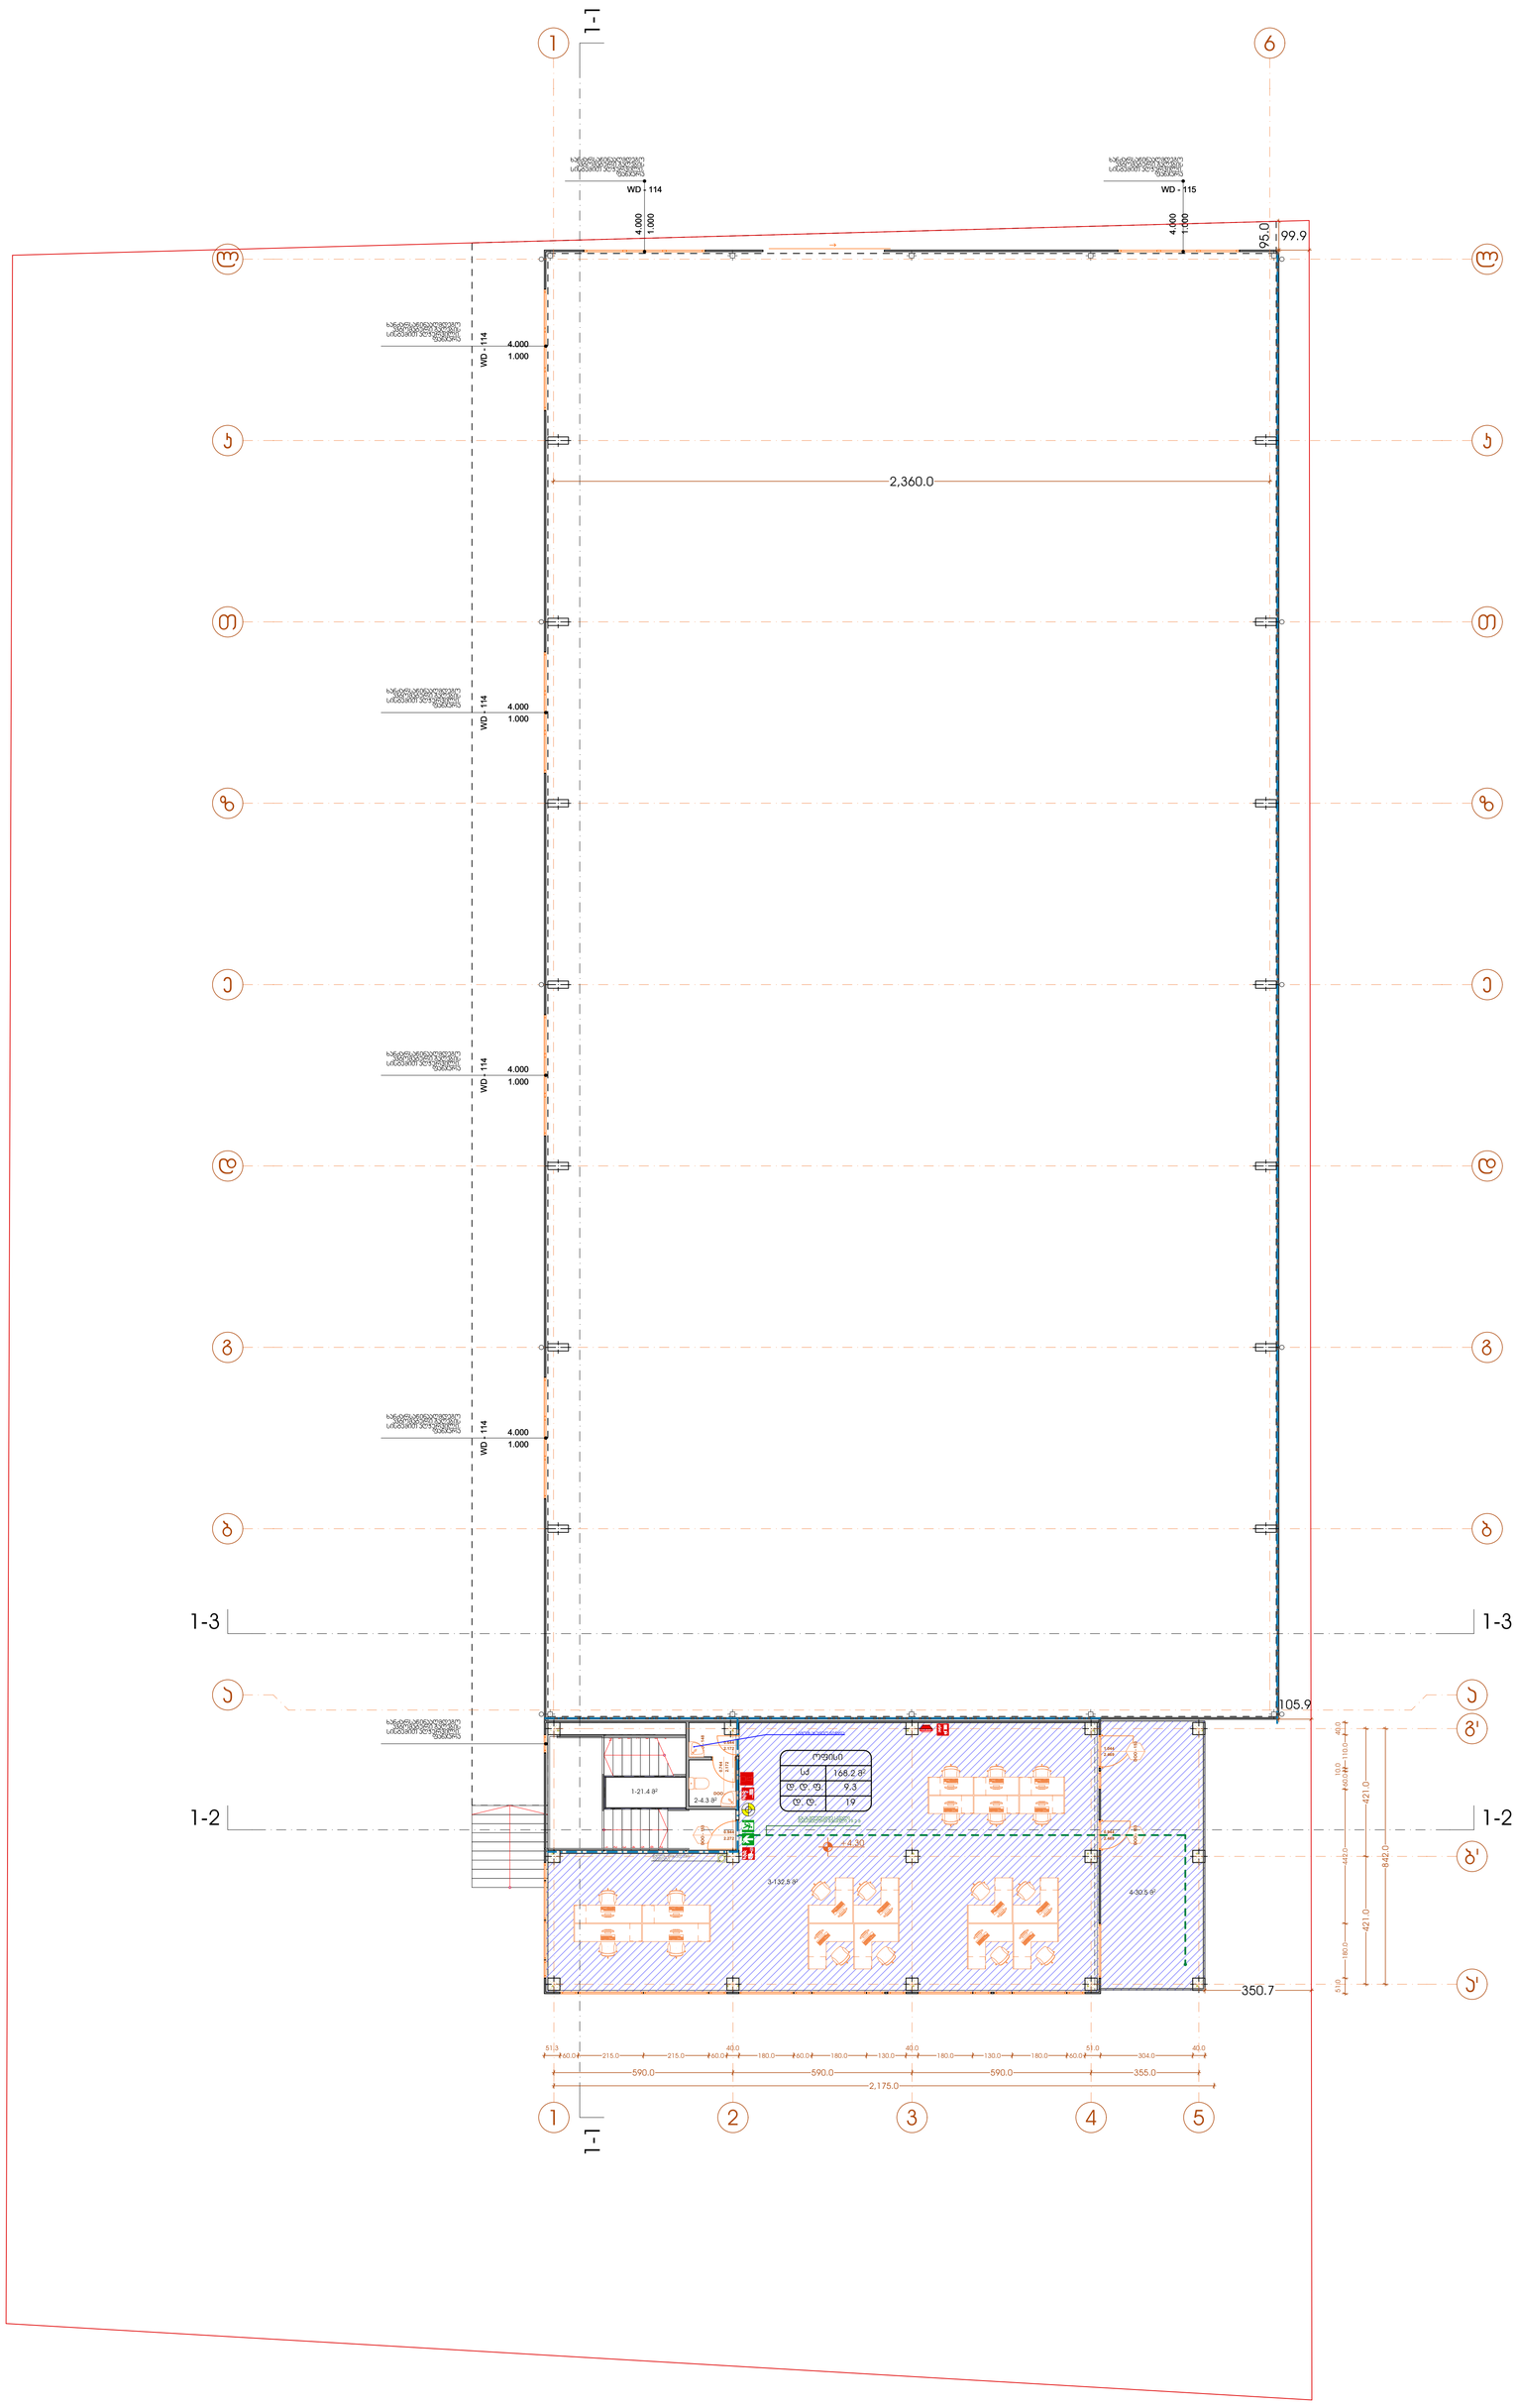









ღერძების ხაზი
სიმაღლეთა ნიშნული

#	ოთახის დანიშნულება	მ²
1.	ჯიხის ოთახი	21.4 მ²
2.	სველი წერტილი	4.3 მ²
3.	ოფისი	132.5 მ²
4.	სტაჟიორების ოთახი	30.5 მ²
5.		
6.		
7.		
8.		
9.		
10.		
11.		
12.		
13.		
	სულ ფართი	188.7 მ²






მასშტაბი	1:100
ფორმატი	
ფურცელი	
თარიღი	5 მარტი 2022

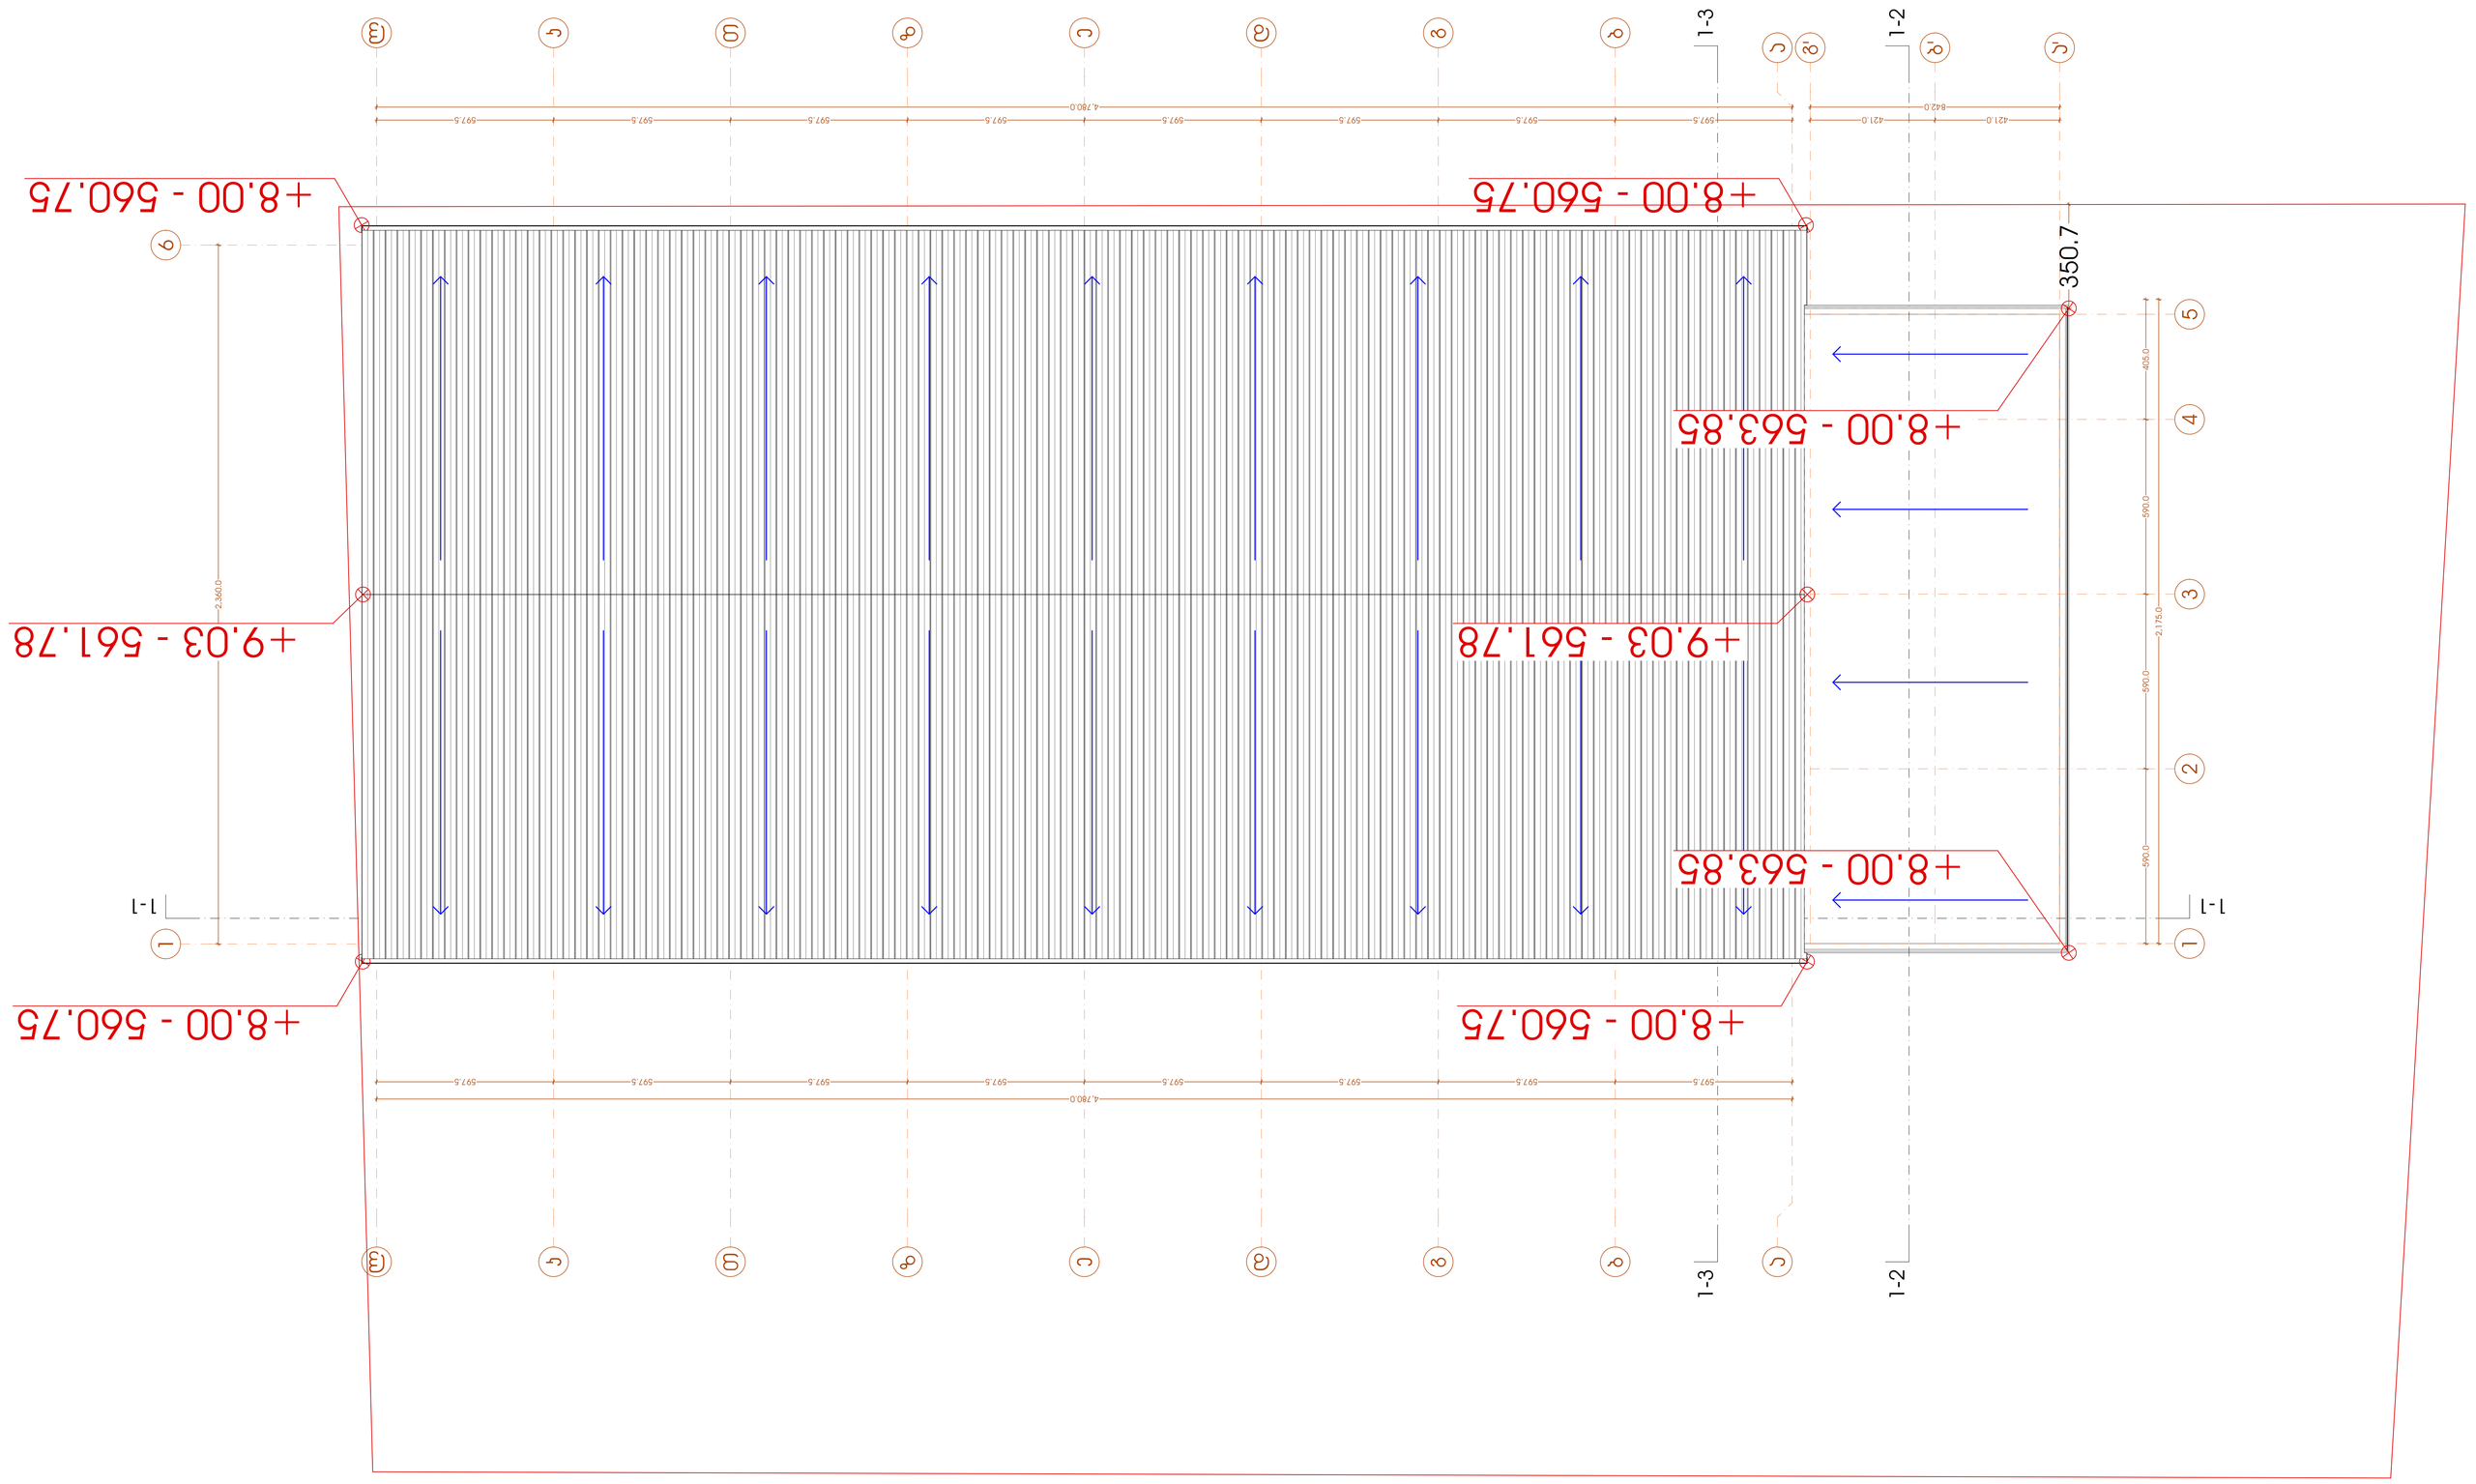
+8,00 - 560,75
+8,00 - 563,85
+9,03 - 561,78
+8,00 - 560,75
+8,00 - 563,85
+9,03 - 561,78
+8,00 - 560,75
1-1
1-2
1-3
350.7
4 780.0
597.5
842.0
421.0
455.0
990.0
2 175.0
2 360.0

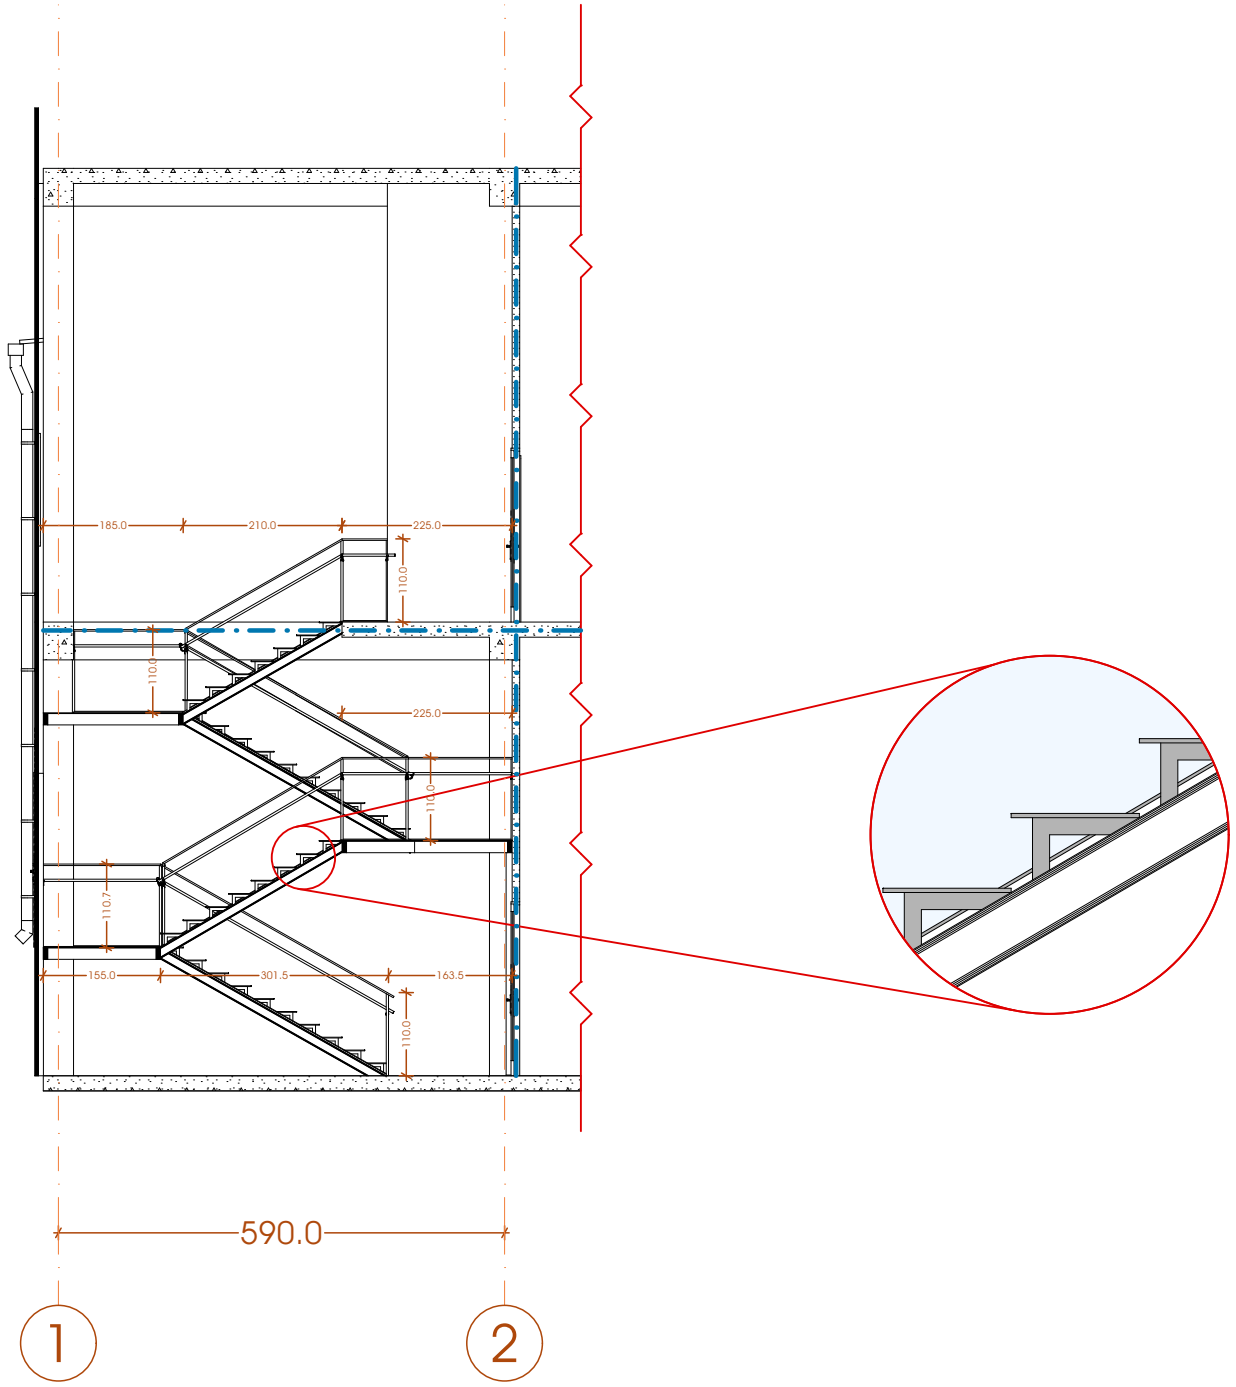

დამკვეთი

შპს "აგრო ჰოლდინგი"

პროექტის მდებარეობა / მისამართი

ქალაქი თბილისი, დიდი ლილო, სოფელი დიდი ლილო

საკადასტრო კოდი	81.08.16.900

პროექტის სახელწოდება

საწყობი

პირობითი აღნიშვნები

	საკადასტრო საზღვარი
1-1	ჭრილის ხაზი
1	ღერძის ხაზი
0.00	სიმაღლის ნიშნული

#	შიდა ფართების ექსპლიკაცია	მ²
1.		
2.		
3.		
4.		
5.		
6.		
7.		
8.		
9.		
10.		
11.		
12.		
13.		
	სულ ფართი	

საპროექტო ორგანიზაცია

თბილისი, მარჯანიშვილის ქ. №4
II სართული
ტელ: 2 96 34 43
2 45 19 00

პროფესიონალ კონსულტანტთა ჯგუფი

საპროექტო ჯგუფი	ხელმოწერა
დირექტორი	
ბ. ჩანტლაძე	
არქიტექტორი	
თ. ბენაშვილი	

ნახაზის / მოცემულობის დასახელება

ჯიბის დეტალი

მასშტაბი	1:100
ფერცელი	
ფორმატი	
თარიღი	5 მარტი 2022
სტადია	პროექტის შეთანხმება

კიბის დეტალი I სართულზე

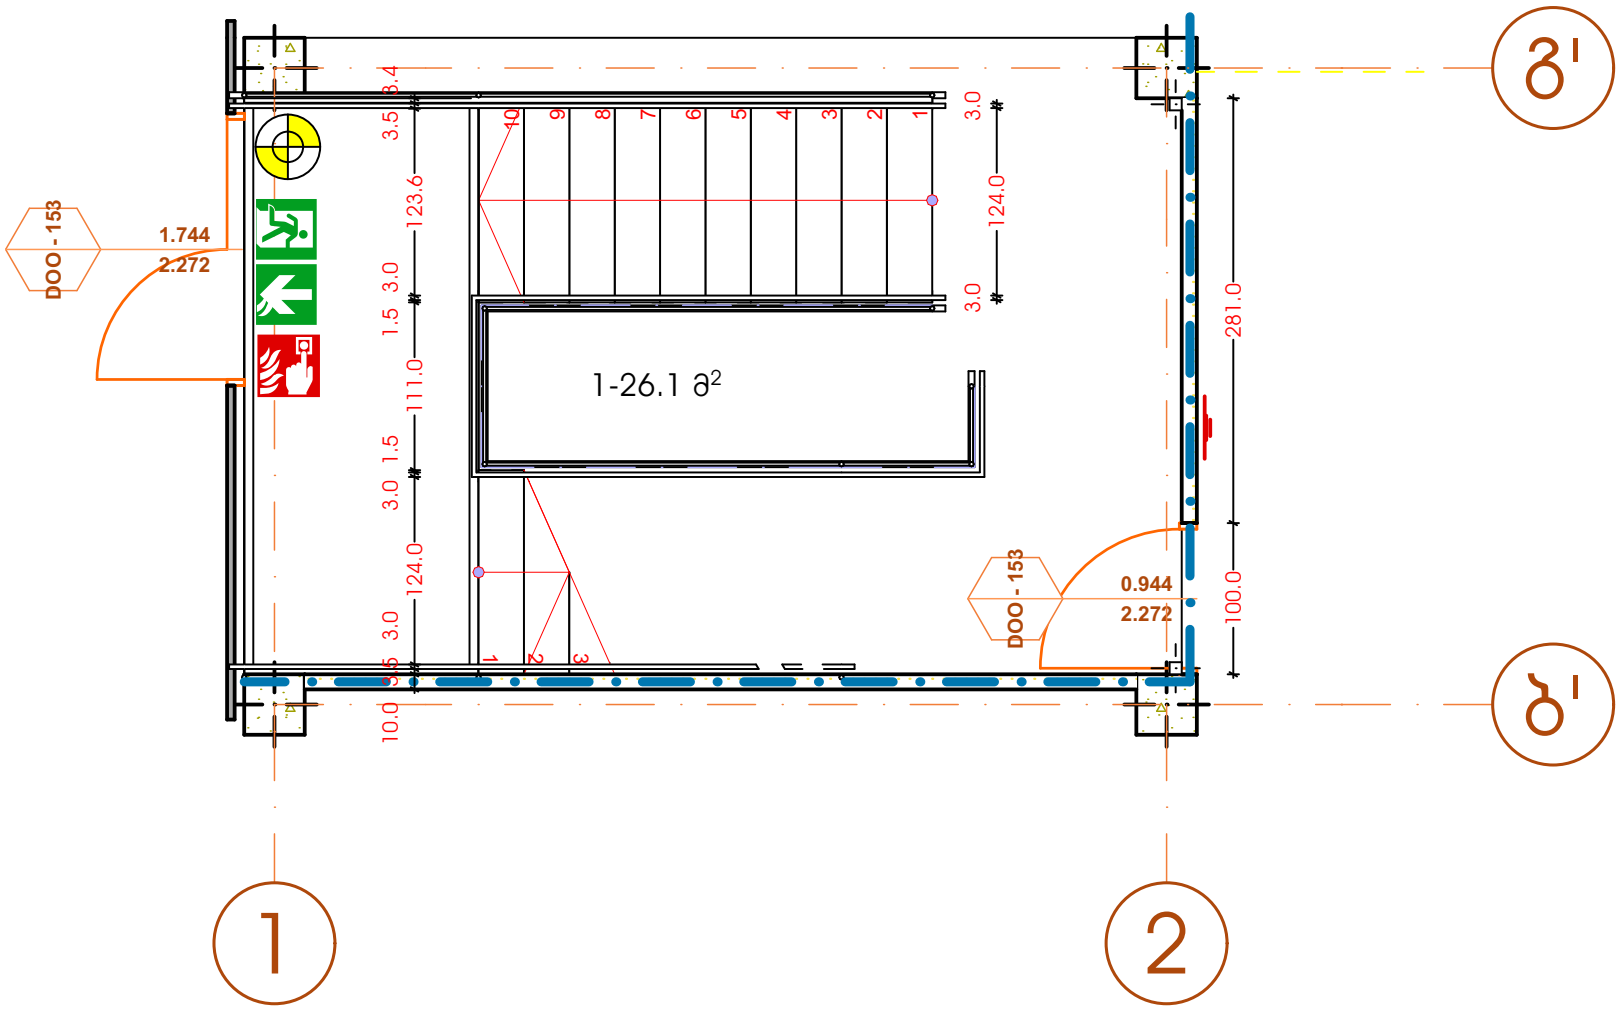

კიბის დეტალი II სართულზე

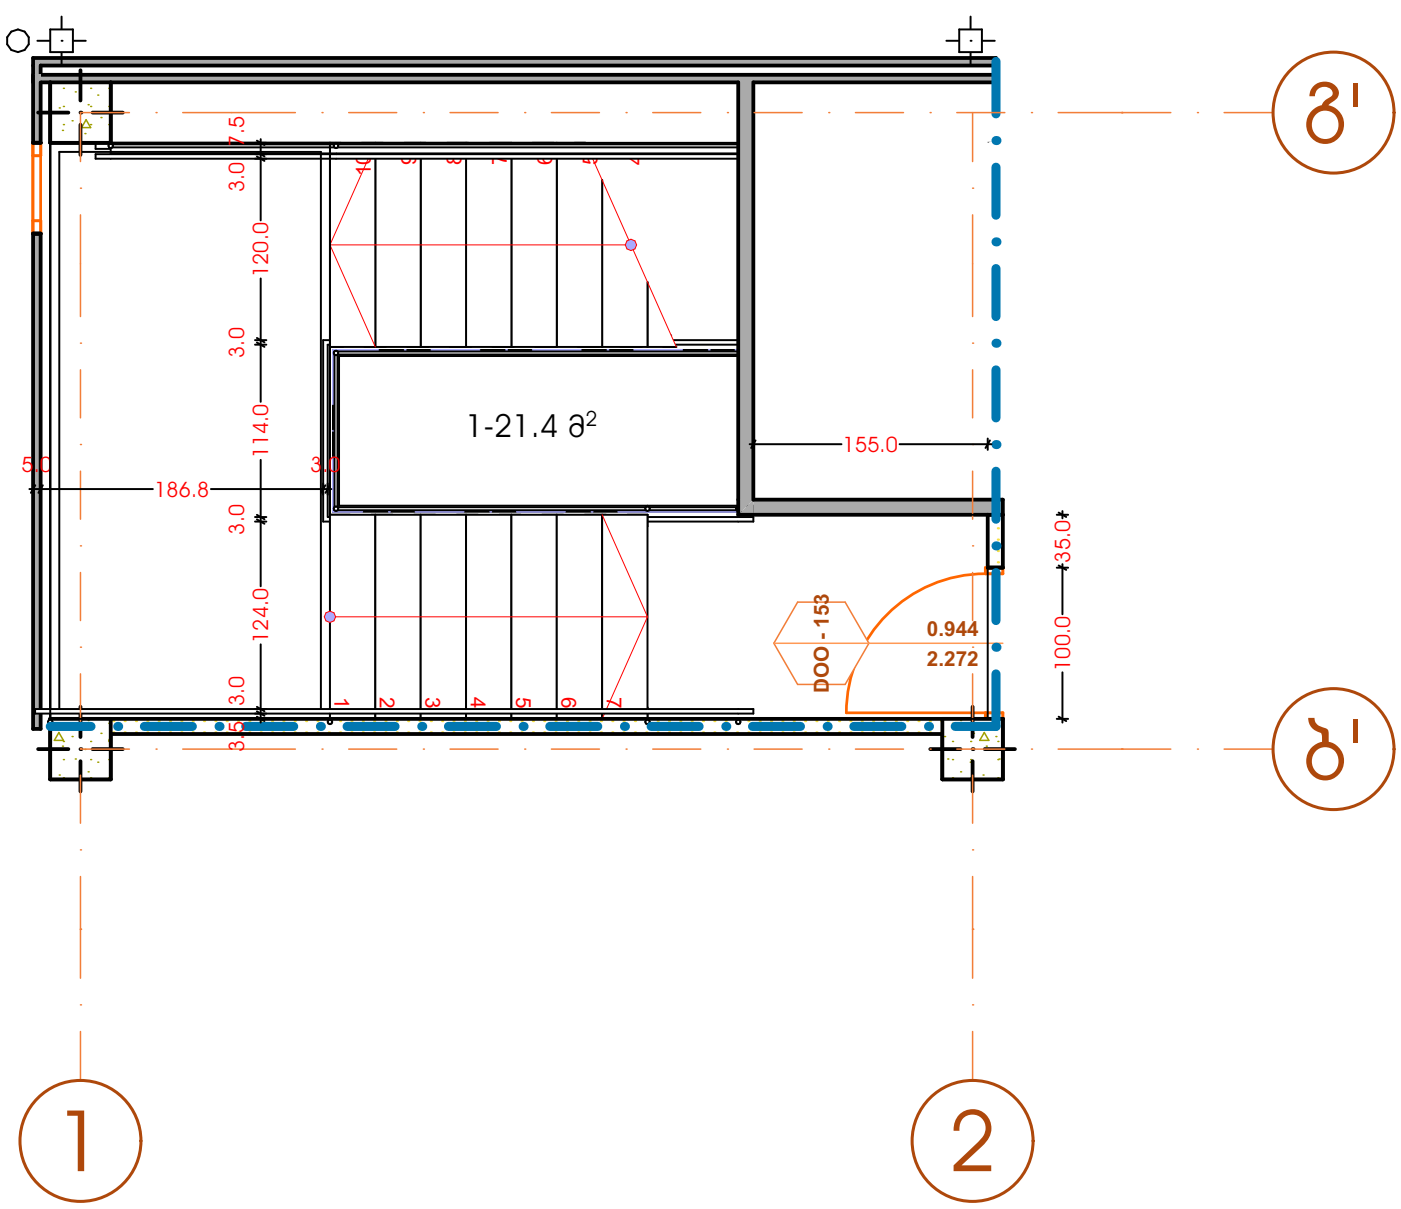

დამკვეთი	
შპს "აგრო ჰოლდინგი"	
პროექტის მდებარეობა / მისამართი	
ქალაქი თბილისი, დიდი ლილო, სოფელი დიდი ლილო	
საკადასტრო კოდი	81.08.16.900
პროექტის სახელწოდება	
საწყობი	
პირობითი აღნიშვნები	
	საკადასტრო საზღვარი
1-1	ჭრილის ხაზი
1	ღერძის ხაზი
0.00	სიმაღლის ნიშნული

#	შიდა ფართების ექსპლიკაცია	მ²
1.		
2.		
3.		
4.		
5.		
6.		
7.		
8.		
9.		
10.		
11.		
12.		
13.		
	სულ ფართი	

საპროექტო ორგანიზაცია

თბილისი, მარჯანიშვილის ქ. №4
II სართული
ტელ: 2 96 34 43
2 45 19 00

პროფესიონალ კონსულტანტთა ჯგუფი

საპროექტო ჯგუფი	ხელმოწერა
დირექტორი	
ბ. ჩანტლაძე	
არქიტექტორი	
თ. ბენაშვილი	

ნახაზის / მოცემულობის დასახელება

კიბის დეტალი

მასშტაბი	1:100
ფურცელი	
ფორმატი	
თარიღი	5 მარტი 2022
სტადია	პროექტის შეთანხმება

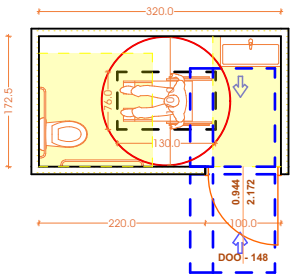

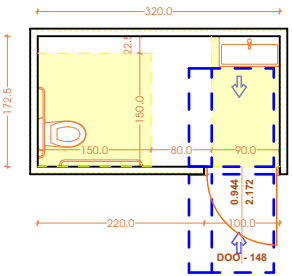

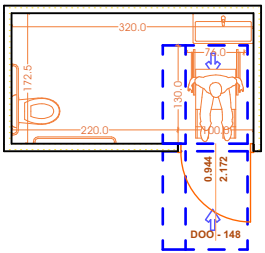

მისაწვდომი სველი წერტილების განშლის დეტალი

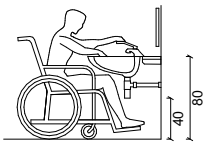

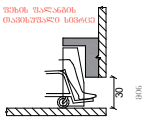

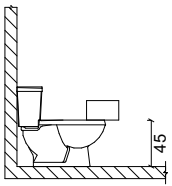

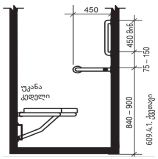

დამკვეთი	
შპს "აგრო ჰოლდინგი"	
პროექტის მდებარეობა / მისამართი	
ქალაქი თბილისი, დიდი ლილო, სოფელი დიდი ლილო	
საკადასტრო კოდი	81.08.16.900
პროექტის სახელწოდება	
საწყობი	
პირობითი აღნიშვნები	

1-1	საკადასტრო საზღვარი
	ჭრილის ხაზი
1	ღერძის ხაზი
0.00	სიმაღლის ნიშნული

#	მიდა ფართების ჯამალიაცია	მ²
1.		
2.		
3.		
4.		
5.		
6.		
7.		
8.		
9.		
10.		
11.		
12.		
13.		
	სულ ფართი	

საპროექტო ორგანიზაცია	
თბილისი, გორგასლისის ქ. N-4 II სართული ტელ: 2 96 34 43 2 45 19 00	
საპროექტო ჯგუფი	ხელმოწერა
დირექტორი	
ბ. ჩანტლაძე	
არქიტექტორი	
თ. ბენაშვილი	
ნახაზის / მოცემულობის დასახელება	

დეტალიზაცია

მასშტაბი	1:100
ფერცელი	
ფორმატი	
თარიღი	5 მარტი 2022
სტატია	პროექტის შეთანხმება

მოსატრიალებელი სივრცე და კართან მანევრირებისთვის თავისუფალი სივრცის დეტალი

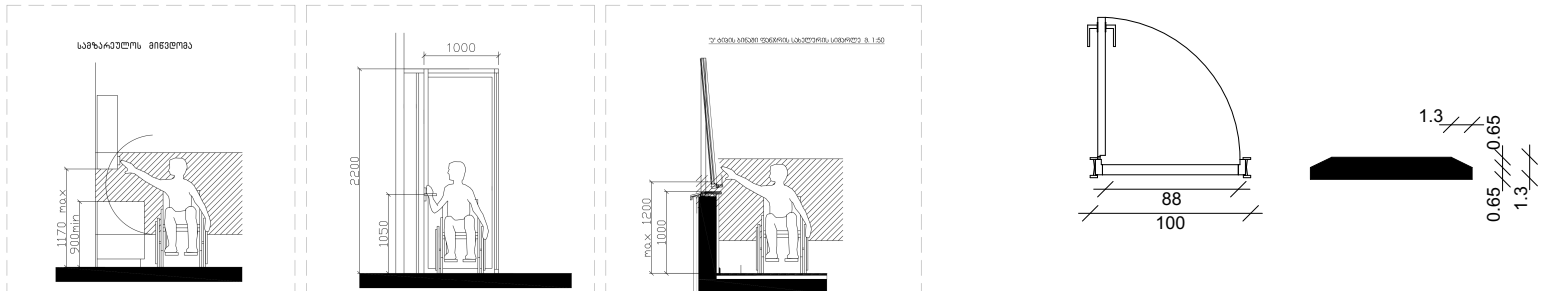

შენიშვნა:

კარის ზედაპირი უნდა იყოს გლუვი მინიმუმ 250 მმ-ის სახელურებზე, ჩამოსაწევი სახელურები, საკეტები, რაზები და მისაწვდომი კარის სხვა სამართავები ისეთი ფორმის იქნება, რომ ადვილად შეიძლებოდეს ერთი ხელით მოჭიდება და ასამუშავებლად საჭირო არ იქნება მაგრად მოჭიდება, ჭვალება ან მაჯის ტრილაი. დახურული კარის კაველის ნაწილები და გაღებისთვის განკუთვნილი ძალა შესაბამისობაში იქნება შემდეგთან:

1. წინიდან მისაწვდომობისას ან მიწოლით გაღებადი, არაუმეტეს 66.7 ნიუტონი.
2. ბრუნვითი მოძრაობით გასაღები, არაუმეტეს 315 ნიუტონი სმ.
3. კარის მომხურავები ისე მოეწყობა რომ 90 გრადუსით ღია მდგომარეობიდან 12 გრადუსით გაღებულ მდგომარეობამდე კარის მისახურად საჭირო დრო არაუმცირეს 5 წამი იქნება. კარის ზამბარიანი ანჯამები ისე მოეწყობა, რომ 70 გრადუსით ღია მდგომარეობიდან დახურულ მდგომარეობამდე კარი არაუმცირეს 1.5 წამში გადავა.

ცეცხლმდეგი კარისგან განსხვავებული კარის მიწოლით ან გამოწევით გაღებისთვის საჭირო ძალა შესაბამისი იქნება შემდეგთან შენობაში განთავსებული ანჯამიანი კარი: არამეტეს 22.2 ნიუტონი

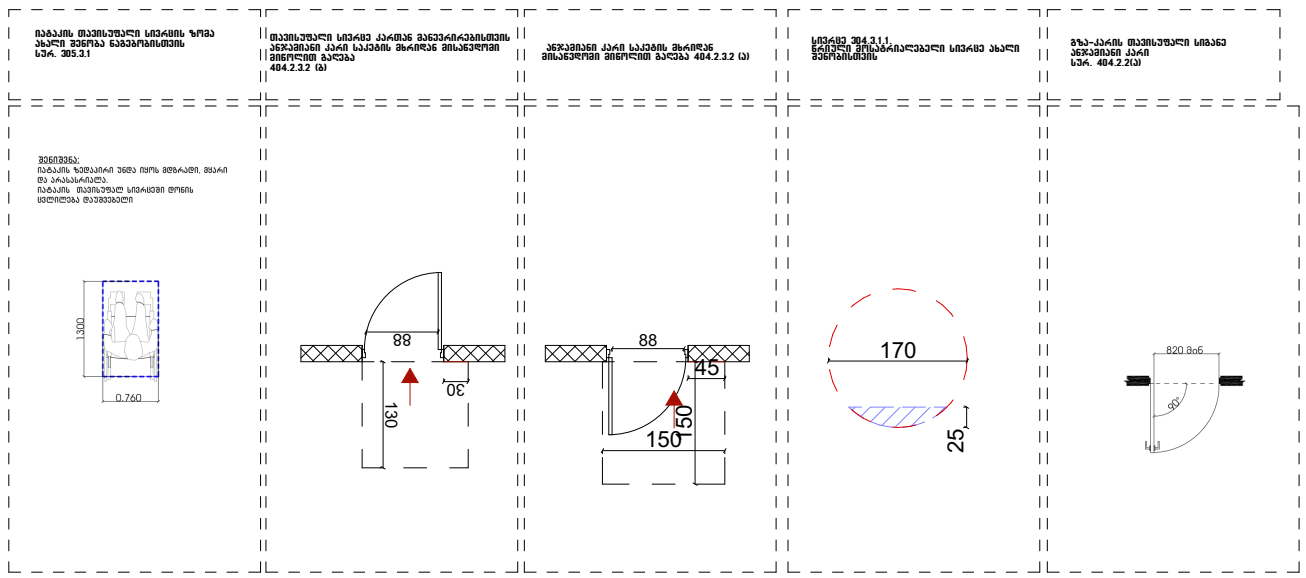

დამკვეთი	
შპს "აგრო ჰოლდინგი"	
პროექტის მდებარეობა / მისამართი	
ქალაქი თბილისი, დიდი ლილო, სოფელი დიდი ლილო	
საკადასტრო კოდი	81.08.16.900
პროექტის სახელწოდება	
საწყობი	
პირობითი აღნიშვნები	
	საკადასტრო საზღვარი
1-1	ჭრილის ხაზი
1	ღერძის ხაზი
0.00	სიმაღლის ნიშნული

#	შიდა ფართების ექსპლიკაცია	მ2
1.		
2.		
3.		
4.		
5.		
6.		
7.		
8.		
9.		
10.		
11.		
12.		
13.		
	სულ ფართი	

საპროექტო ორგანიზაცია

თბილისი, მარჯანიშვილის ქ. №4
II სართული
ტელ: 2 96 34 43
2 45 19 00

პროფესიონალ კონსულტანტთა ჯგუფი

საპროექტო ჯგუფი	ხელმოწერა
დირექტორი	
ბ. ჩანტლაძე	
არქიტექტორი	
თ. ბენაშვილი	

ნახაზის / მონაცემლობის დასახელება

დეტალიზაცია

მასშტაბი	1:100
ფურცელი	
ფორმატი	
თარიღი	5 მარტი 2022
სტადია	პროექტის შეთანხმება

გასასვლელის განათებული ნიშანი

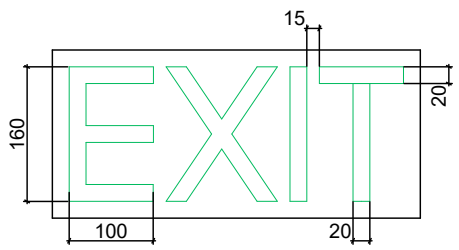

ნიშანი ამობურცული სიმბოლოებით და ბრაილით გარეთ გამავალ ყველა კართან

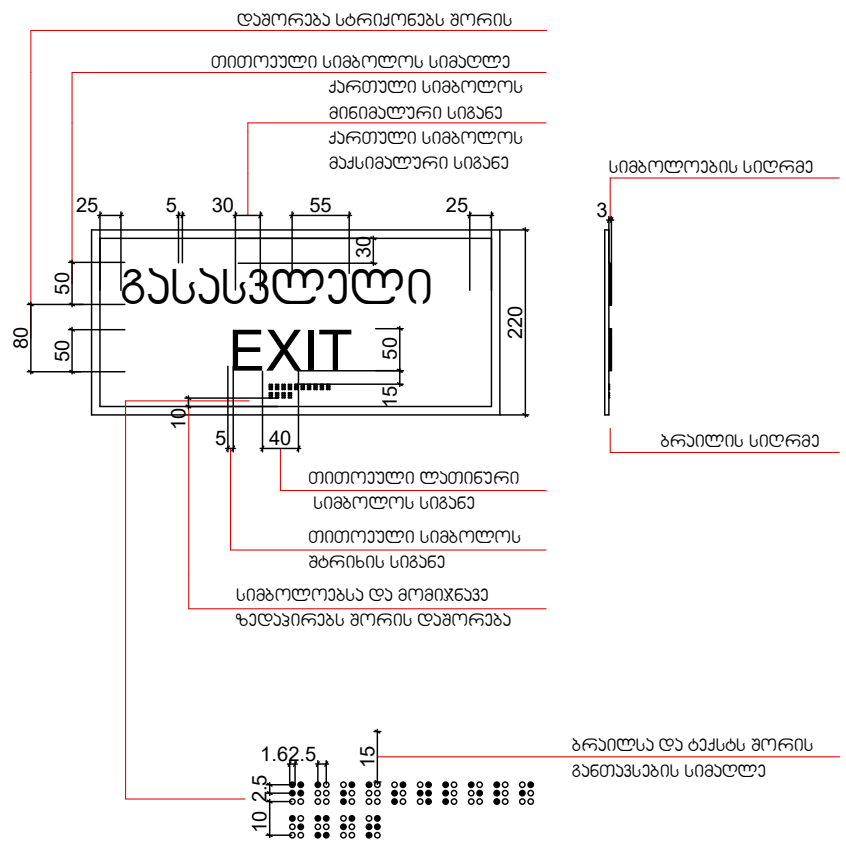

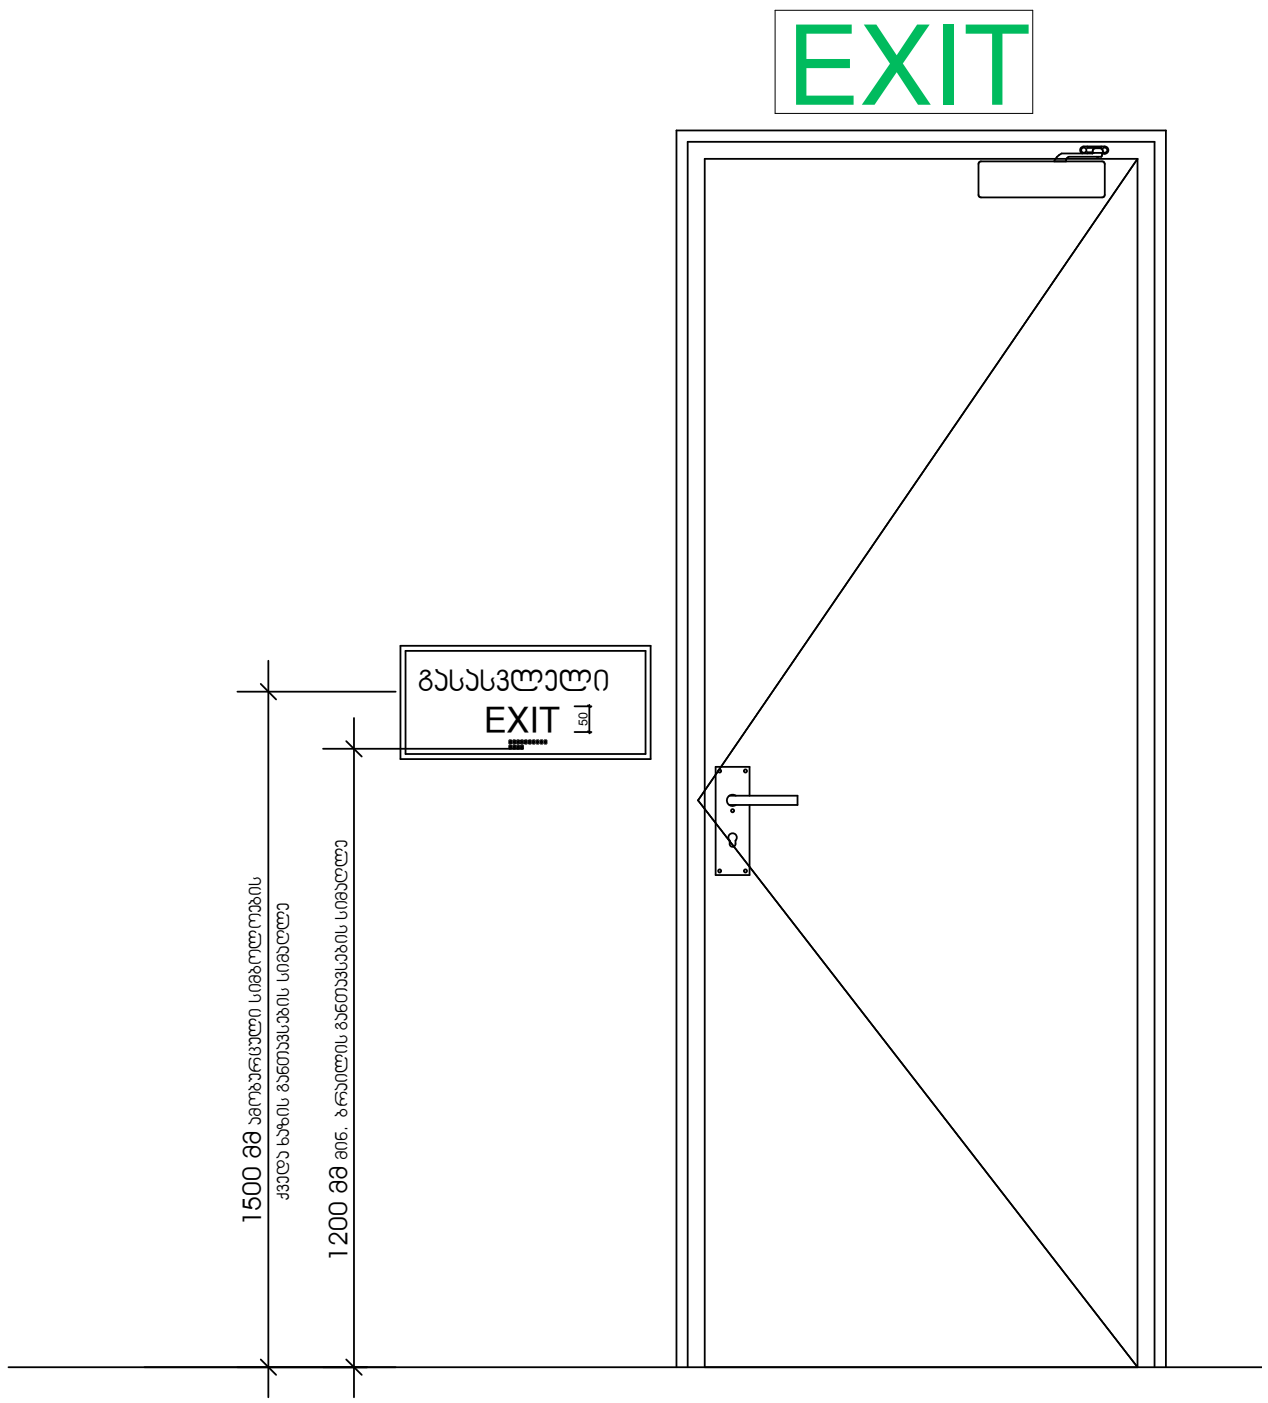

დამკვეთი	
შპს "აგრო ჰოლდინგი"	
პროექტის მდებარეობა / მისამართი	
ქალაქი თბილისი, დიდი ლილო, სოფელი დიდი ლილო	
საკადასტრო კოდი	81.08.16.900
პროექტის სახელწოდება	
საწყობი	
პირობითი აღნიშვნები	
	საკადასტრო საზღვარი
1-1	ჭრილის ხაზი
1	ღერძის ხაზი
0.00	სიმაღლის ნიშნული

#	შიდა ფართების ექსპლიკაცია	$მ^2$
1.		
2.		
3.		
4.		
5.		
6.		
7.		
8.		
9.		
10.		
11.		
12.		
13.		
	სულ ფართი	

საპროექტო ორგანიზაცია
თბილისი, გარხანიშვილის ქ. №4
II სართული
ტელ: 2 96 34 43
2 45 19 00
პროფესიონალ კონსულტანტთა ჯგუფი

საპროექტო ჯგუფი	ხელმოწერა
დირექტორი	
ბ. ჩანტლაძე	
არქიტექტორი	
თ. ბენაშვილი	

ნახაზის / მოცემულობის დასახელება

დეტალიზაცია

მასშტაბი	1:100
ფურცელი	
ფორმატი	
თარიღი	5 მარტი 2022
სტადია	პროექტის შეთანხმება

ნიშანი პიქტოგრამებით, ამობურცული ნიშნებით და ბრაილით განთავსდება მისაწვდომ ტუალეტებთან კარის მომიჯნავედ

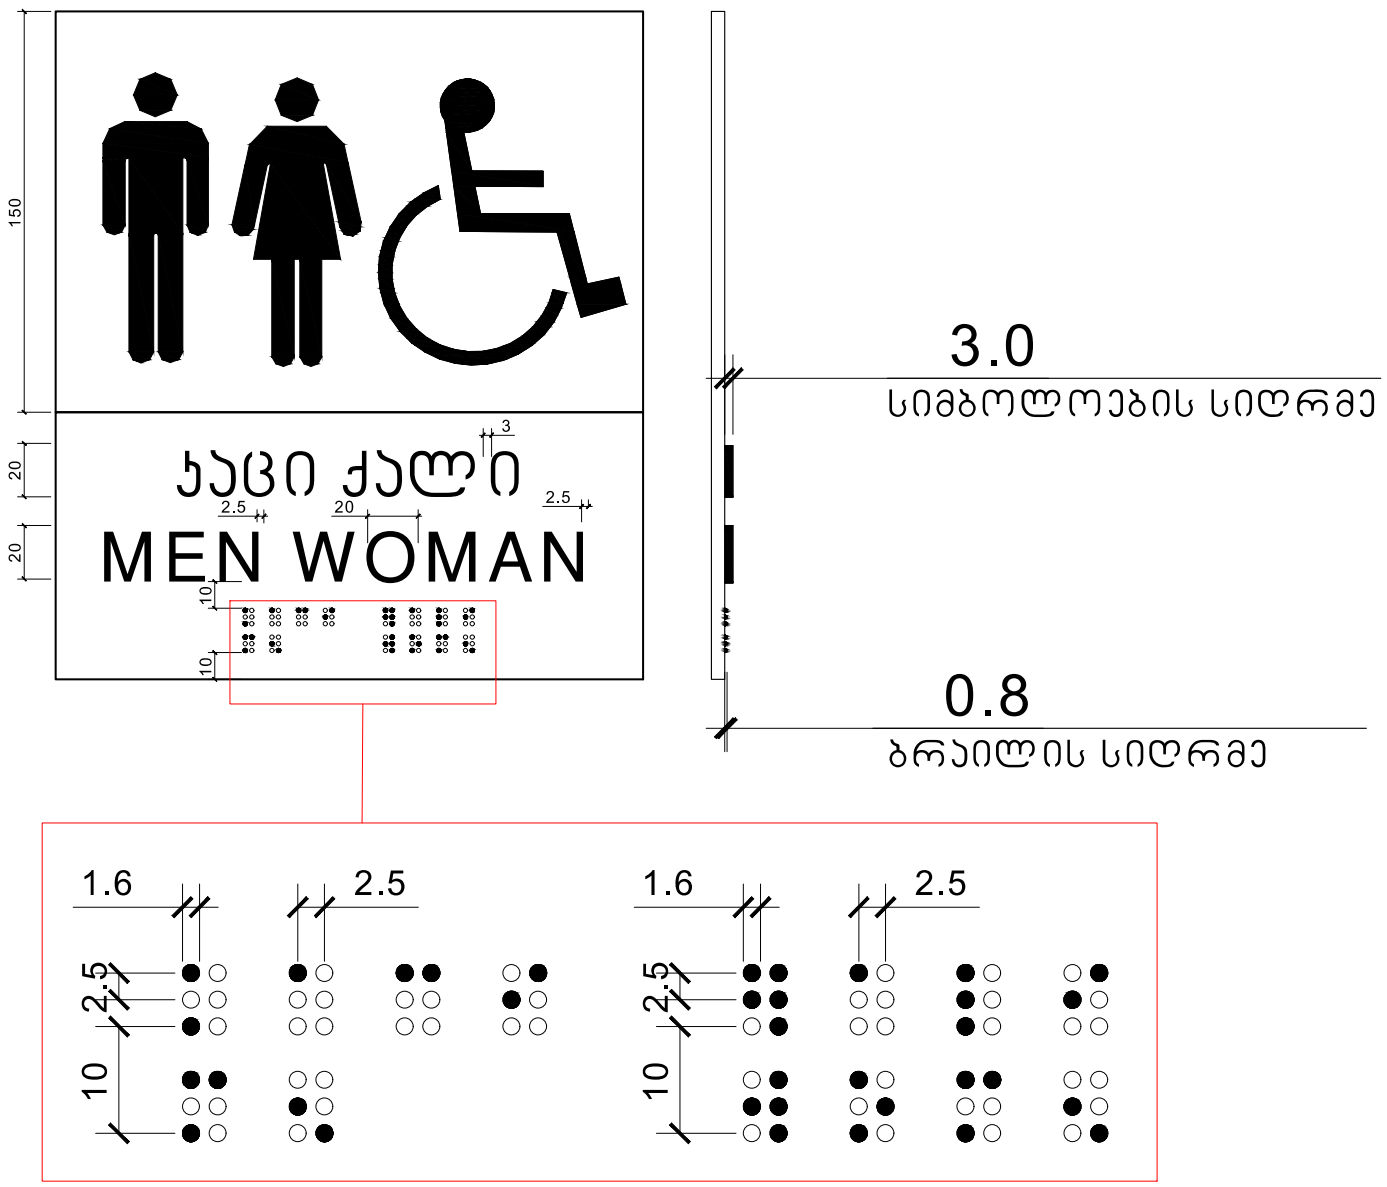

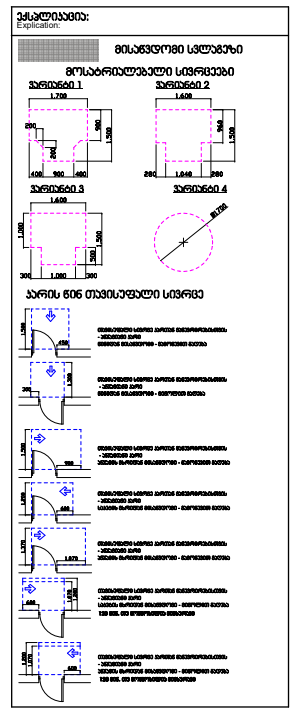

დამკვეთი	
შპს "აგრო ჰოლდინგი"	
პროექტის მდებარეობა / მისამართი	
ქალაქი თბილისი, დიდი ლილო, სოფელი დიდი ლილო	
საკადასტრო კოდი	81.08.16.900
პროექტის სახელწოდება	
საწყობი	
პირობითი აღნიშვნები	
	საკადასტრო საზღვარი
1-1	ჭრილის ხაზი
1	ღერძის ხაზი
0.00	სიმაღლის ნიშნული

#	შიდა ფართების ექსპლიკაცია	$მ^2$
1.		
2.		
3.		
4.		
5.		
6.		
7.		
8.		
9.		
10.		
11.		
12.		
13.		
	სულ ფართი	

საპროექტო ორგანიზაცია	
თბილისი, გარეჯნიშვილის ქ. №4 II სართული ტელ: 2 96 34 43 2 45 19 00 პროფესიონალ კონსულტანტთა ჯგუფი	
საპროექტო ჯგუფი	ხელმოწერა
დირექტორი	
ბ. ჩანტლაძე	
არქიტექტორი	
თ. ბენაშვილი	

ნახაზის / მოცემულობის დასახელება	
დეტალიზაცია	
მასშტაბი	1:100
ფურცელი	
ფორმატი	
თარიღი	5 მარტი 2022
სტადია	პროექტის შეთანხმება

საერთო ფართობი -1561.5

სულ ფართი გახლავთ 1561.5 კვ.მ
დასაშვები საოფისე ფართი - 1561.5/4=390.3 კვ.მ
წარმოდგენილ პროექტში დატვირთულია სქ-ოფისის ფუნქციით -1.70 და +7.50 სართულის დონე ფართით - 390.2 კვ.მ, რომელიც საერთო ფართის 25%-ზე მეტი არ არის

-1.70 - სქ დაკავებულობა (ოფისი)



+4.30 - სქ დაკავებულობა (ოფისი)



+2.00 - სწ-2 დაკავებულობა (საწყობი)

კ-2 საანგარიშო კრონი - 1523.1



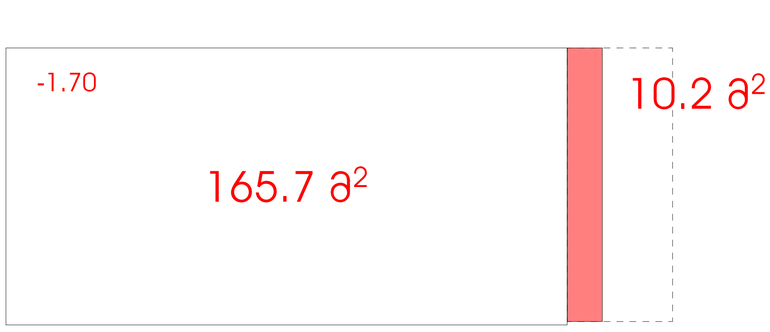

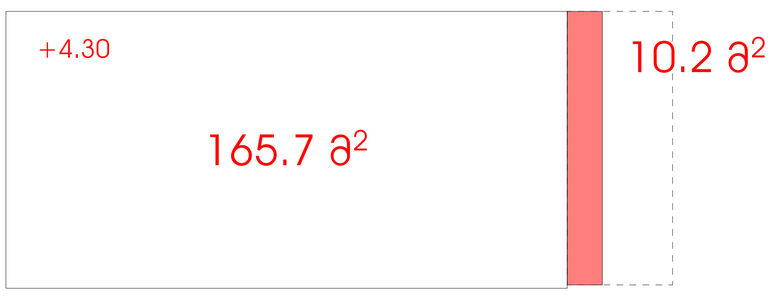


























