განმარტებითი ბარათი

მოცემული ფართი მდებარეობს ქ. თბილისში, ქუჩა ვასო აბაშიძე, N6. სარემონტო სამუშაოების მიზანია შიდა ფართის კეთილმოწყობა და დაყოფა საპროექტო გეგმის შესაბამისად. არ ვეხებით ფასადს და არ იცვლება ფასადთან მიმართებით არქიტექტურული და ვიზუალურ ესთეტიკური მხარე. არ ხდება ფასადზე გამავალი ღიობების ცვლილება.

ვგეგმავთ შიდა სარემონტო სამუშაოებს. 15 სმ სისქის ბლოკის კედლებით მოხდება შიდა ფართის დაყოფა, როგორც საპროექტო გეგმაზეა ნაჩვენები, ფართი დაიყოფა 6 ოთახად რომელსაც ექნება თავისი სველი წერტილი, დაყოფილ ოთახებში მოხვედრა შესაძლებელი იქნება დერეფნის გავლით, რაც შეეხება მოსაპირკეთებელ მასალებს, იატაკი მოპირკეთდება ხის ფაქტურის მქონე კერამოგრანიტით. სველ წერტილებში გამოყენებული იქნება კრემის ფერი კაფელ-მეტლახი. ოთახების კედლები შეილესება და შეიღებება (RAL 9001).

არსებული გეგმა

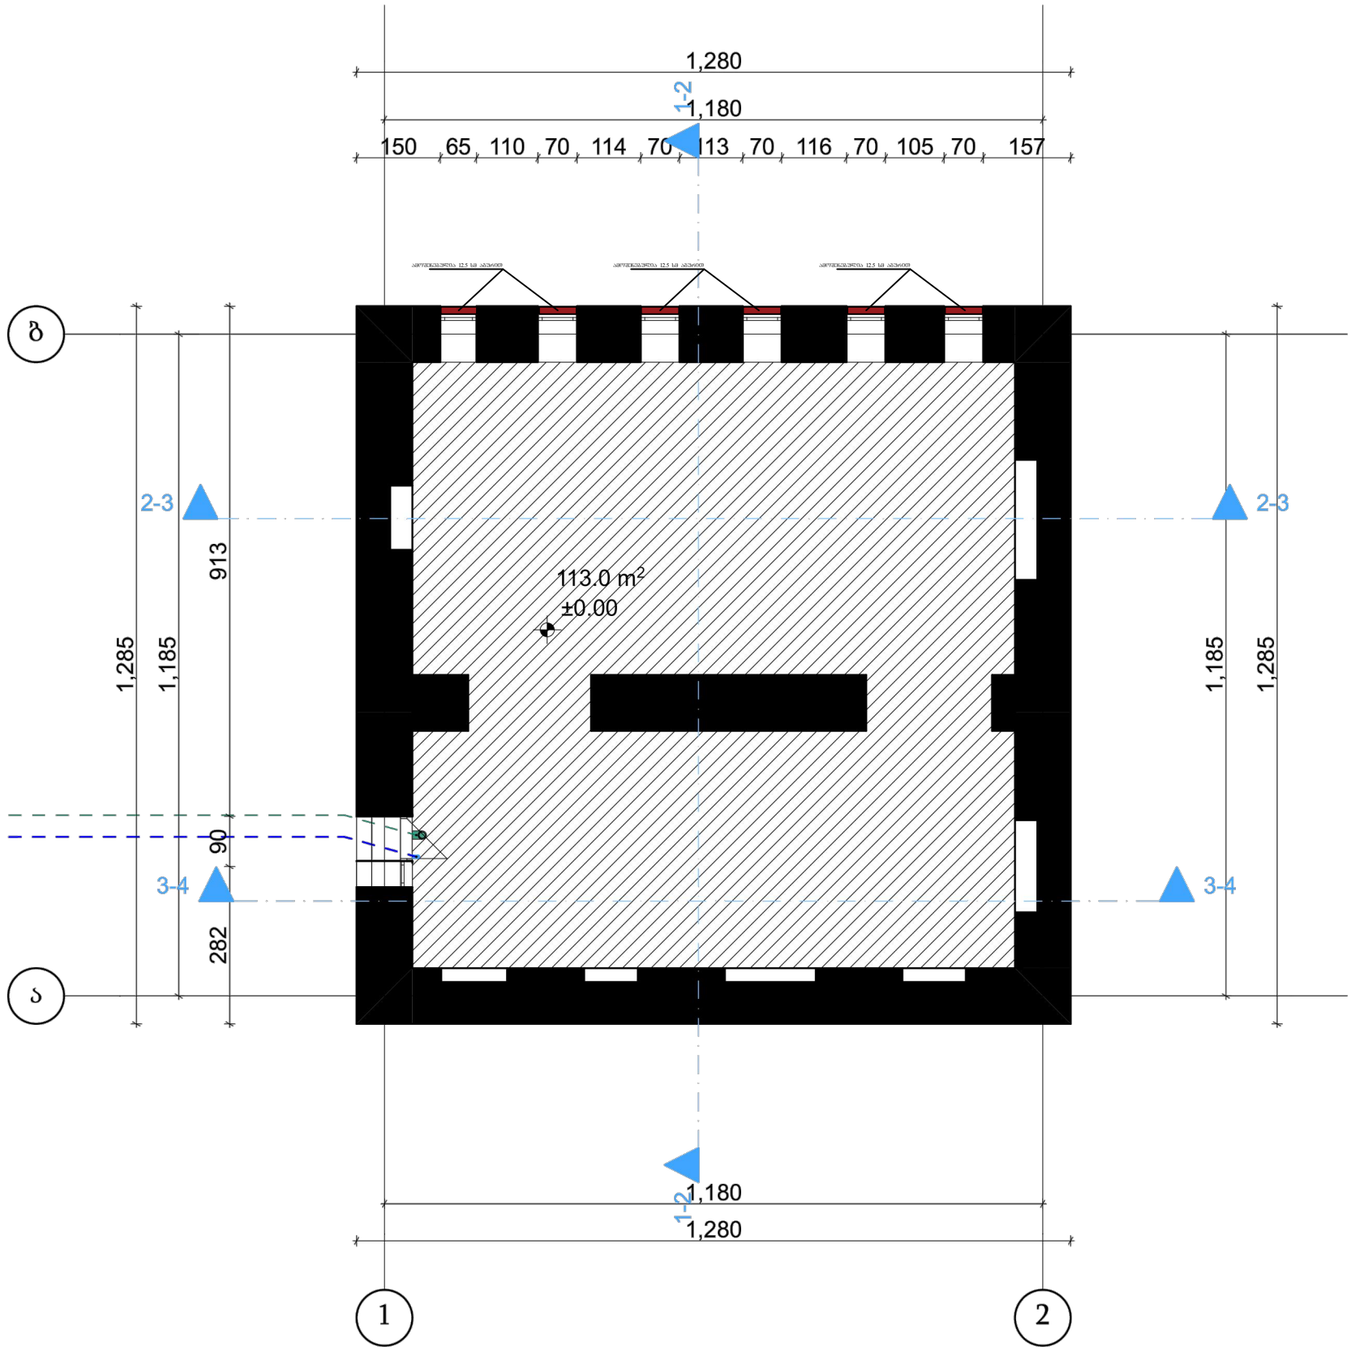

გეგმა ±0.00 ნიშნულზე

მ 1:100

საერთო ფართი

113.00 m²

შენიშვნა

ნახაზზე ზომები მოცემულია სანტიმეტრებში

ობიექტის მისამართი:

სკ: 01.15.04.016.003.02.008

დირექტორი		ვ.გაი
არქიტექტორი		
არქიტექტორი		
დამკვეთი		ოთარ შველაშვილი
მასშტაბი	turceli	თარიღი
1:100		2022 w

შ.პ.ს პირველწყარო

არსებული ჭრილი

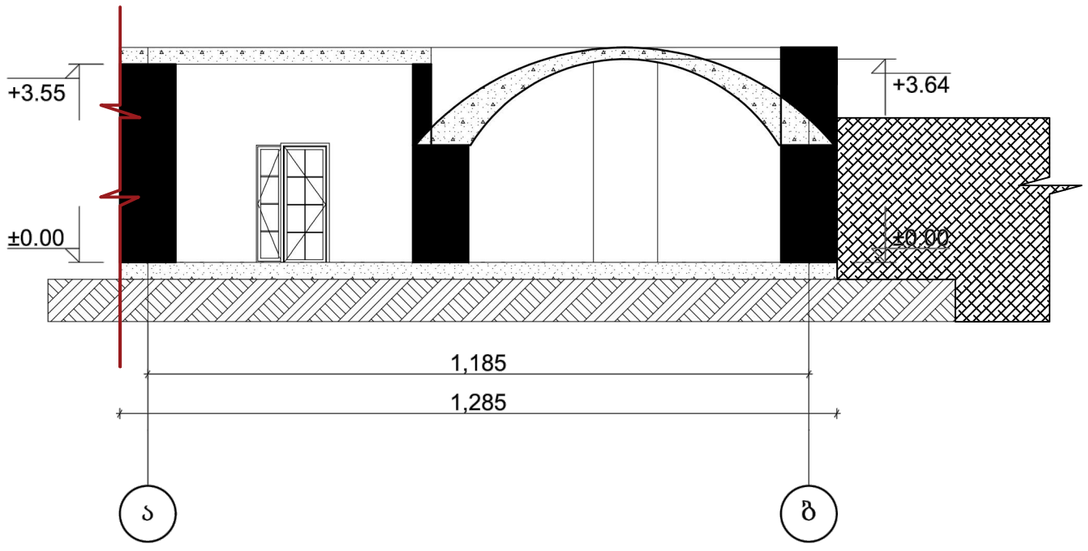

ჭრილი 1-2

მ 1:100

შენიშვნა

ნახაზზე ზომები მოცემულია სანტიმეტრებში

ობიექტის მისამართი:

სკ: 01.15.04.016.003.02.008

დირექტორი		ვ.გაი
არქიტექტორი		
არქიტექტორი		
დამკვეთი		ოთარ მაველაშვილი
მასშტაბი	furceli	თარიღი
1:100		2022 w

შ.პ.ს პირველწყარო

არსებული ჭრილი

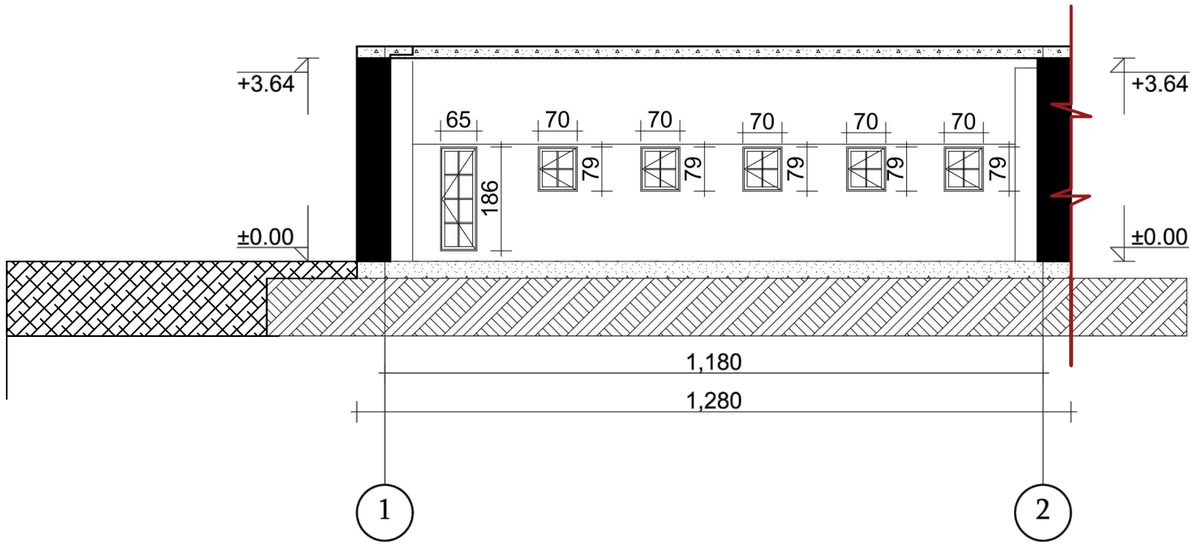

ჭრილი 2-3

მ 1:100

შენიშვნა

ნახაზზე ზომები მოცემულია სანტიმეტრებში

ობიექტის მისამართი:

სკ: 01.15.04.016.003.02.008

დირექტორი		ვ.გაი
არქიტექტორი		
არქიტექტორი		
დამკვეთი		თამარ შველაშვილი
მასშტაბი		თარიღი
1:100		2022 w

შ.პ.ს პირველწყარო

არსებული ჭრილი

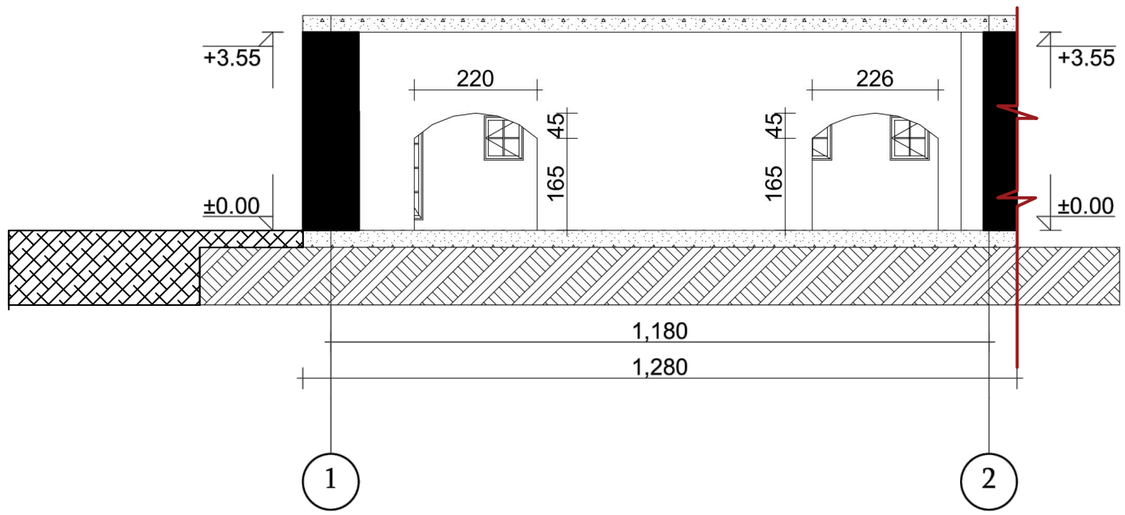

ჭრილი 3-4

მ 1:100

შენიშვნა

ნახაზზე ზომები მოცემულია სანტიმეტრებში

ობიექტის მისამართი:

სკ: 01.15.04.016.003.02.008

დირექტორი		ვ.გაი
არქიტექტორი		
არქიტექტორი		
დამკვეთი		ირაკლი შველაშვილი
მასშტაბი		თარიღი
1:100		2022 w

შ.პ.ს პირველწყარო

საპროექტო გეგმა

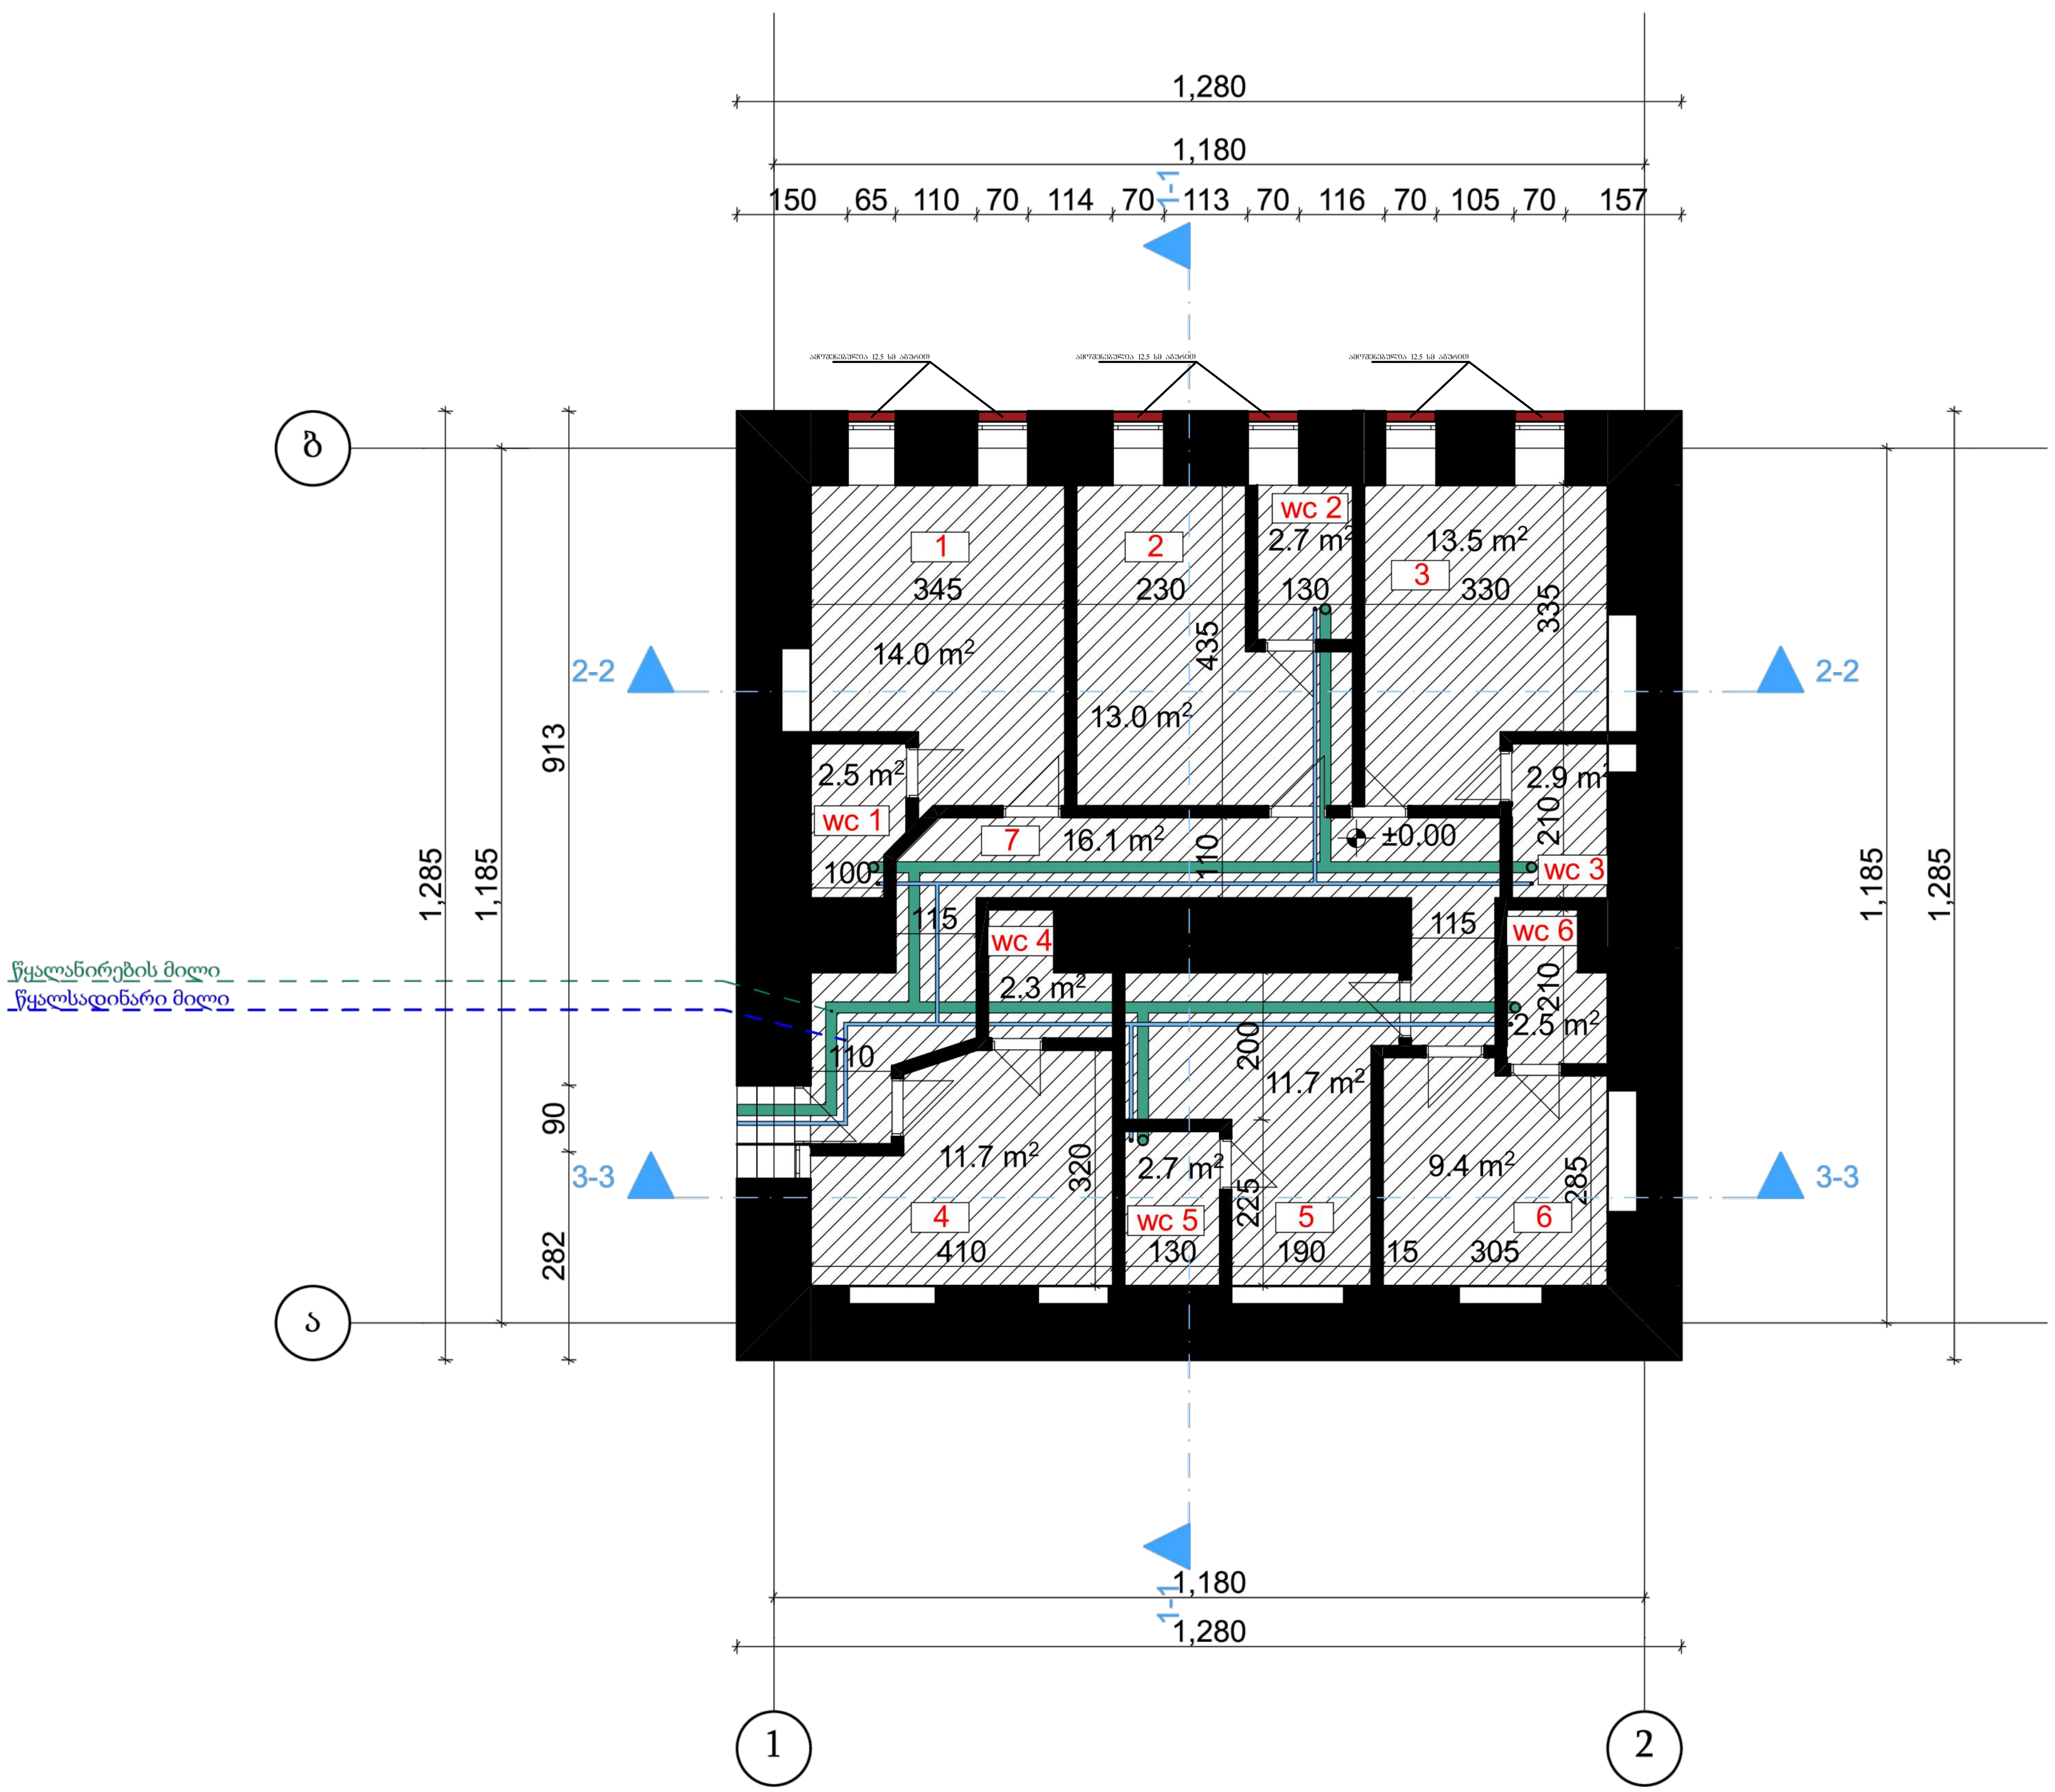

გეგმა ±0.00 ნიშნულზე

მ 1:100

საძინებელი:	1	14.0 m²
	2	13.0 m²
	3	13.5 m²
	4	11.7 m²
	5	11.7 m²
	6	9.4 m²
დერეფანი -----	7	16.1 m²
სველი წერტილი :	wc 1	2.5 m²
	wc 2	2.7 m²
	wc 3	2.9 m²
	wc 4	2.3 m²
	wc 5	2.7 m²
	wc 6	2.5 m²
ექსპლუატირებადი ფართი		105.0 m²
ტიხრები		8.0 m²
საერთო ფართი		113 m²

შენიშვნა
ნახაზზე ზომები მოცემულია სანტიმეტრებში

ობიექტის მისამართი:

სკ: 01.15.04.016.003.02.008

დირექტორი		ვ.გაი
არქიტექტორი		
არქიტექტორი		
დამკვეთი		ოთარ ჭაველაშვილი
მასშტაბი		თარიღი
1:100		2022 w

შ.პ.ს პირველწყარო

"PIRVELTSKARO" LTD 405011892

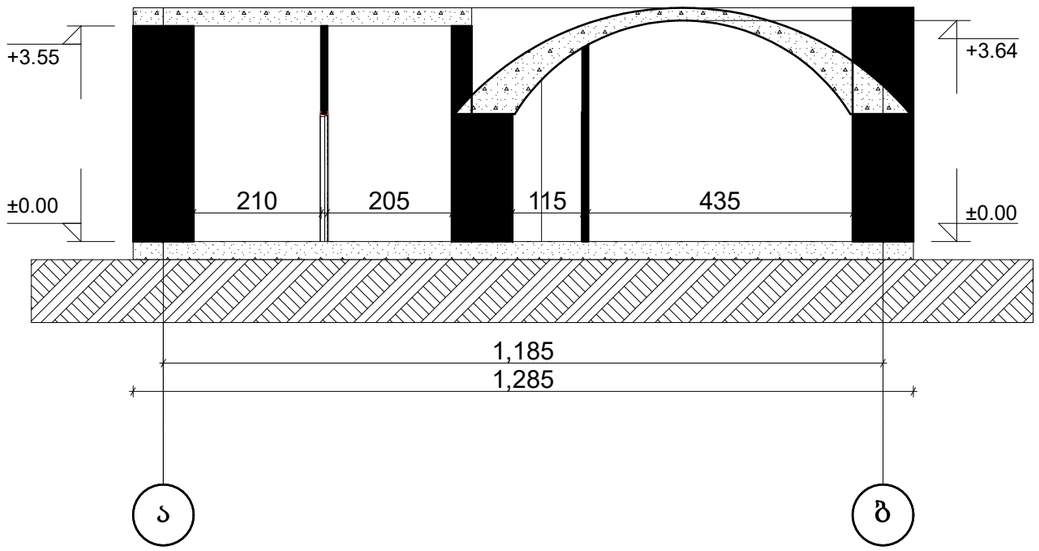

ჭრილი 1-1

მ 1:100

შენიშვნა

ნახაზზე ზომები მოცემულია სანტიმეტრებში

ობიექტის მისამართი:

სკ: 01.15.04.016.003.02.008

დირექტორი		ვ.გაი
არქიტექტორი		
არქიტექტორი		
დამკვეთი		ომარ შველაშვილი
მასშტაბი		თარიღი
1:100		2022 w

შ.პ.ს პირველწყარო

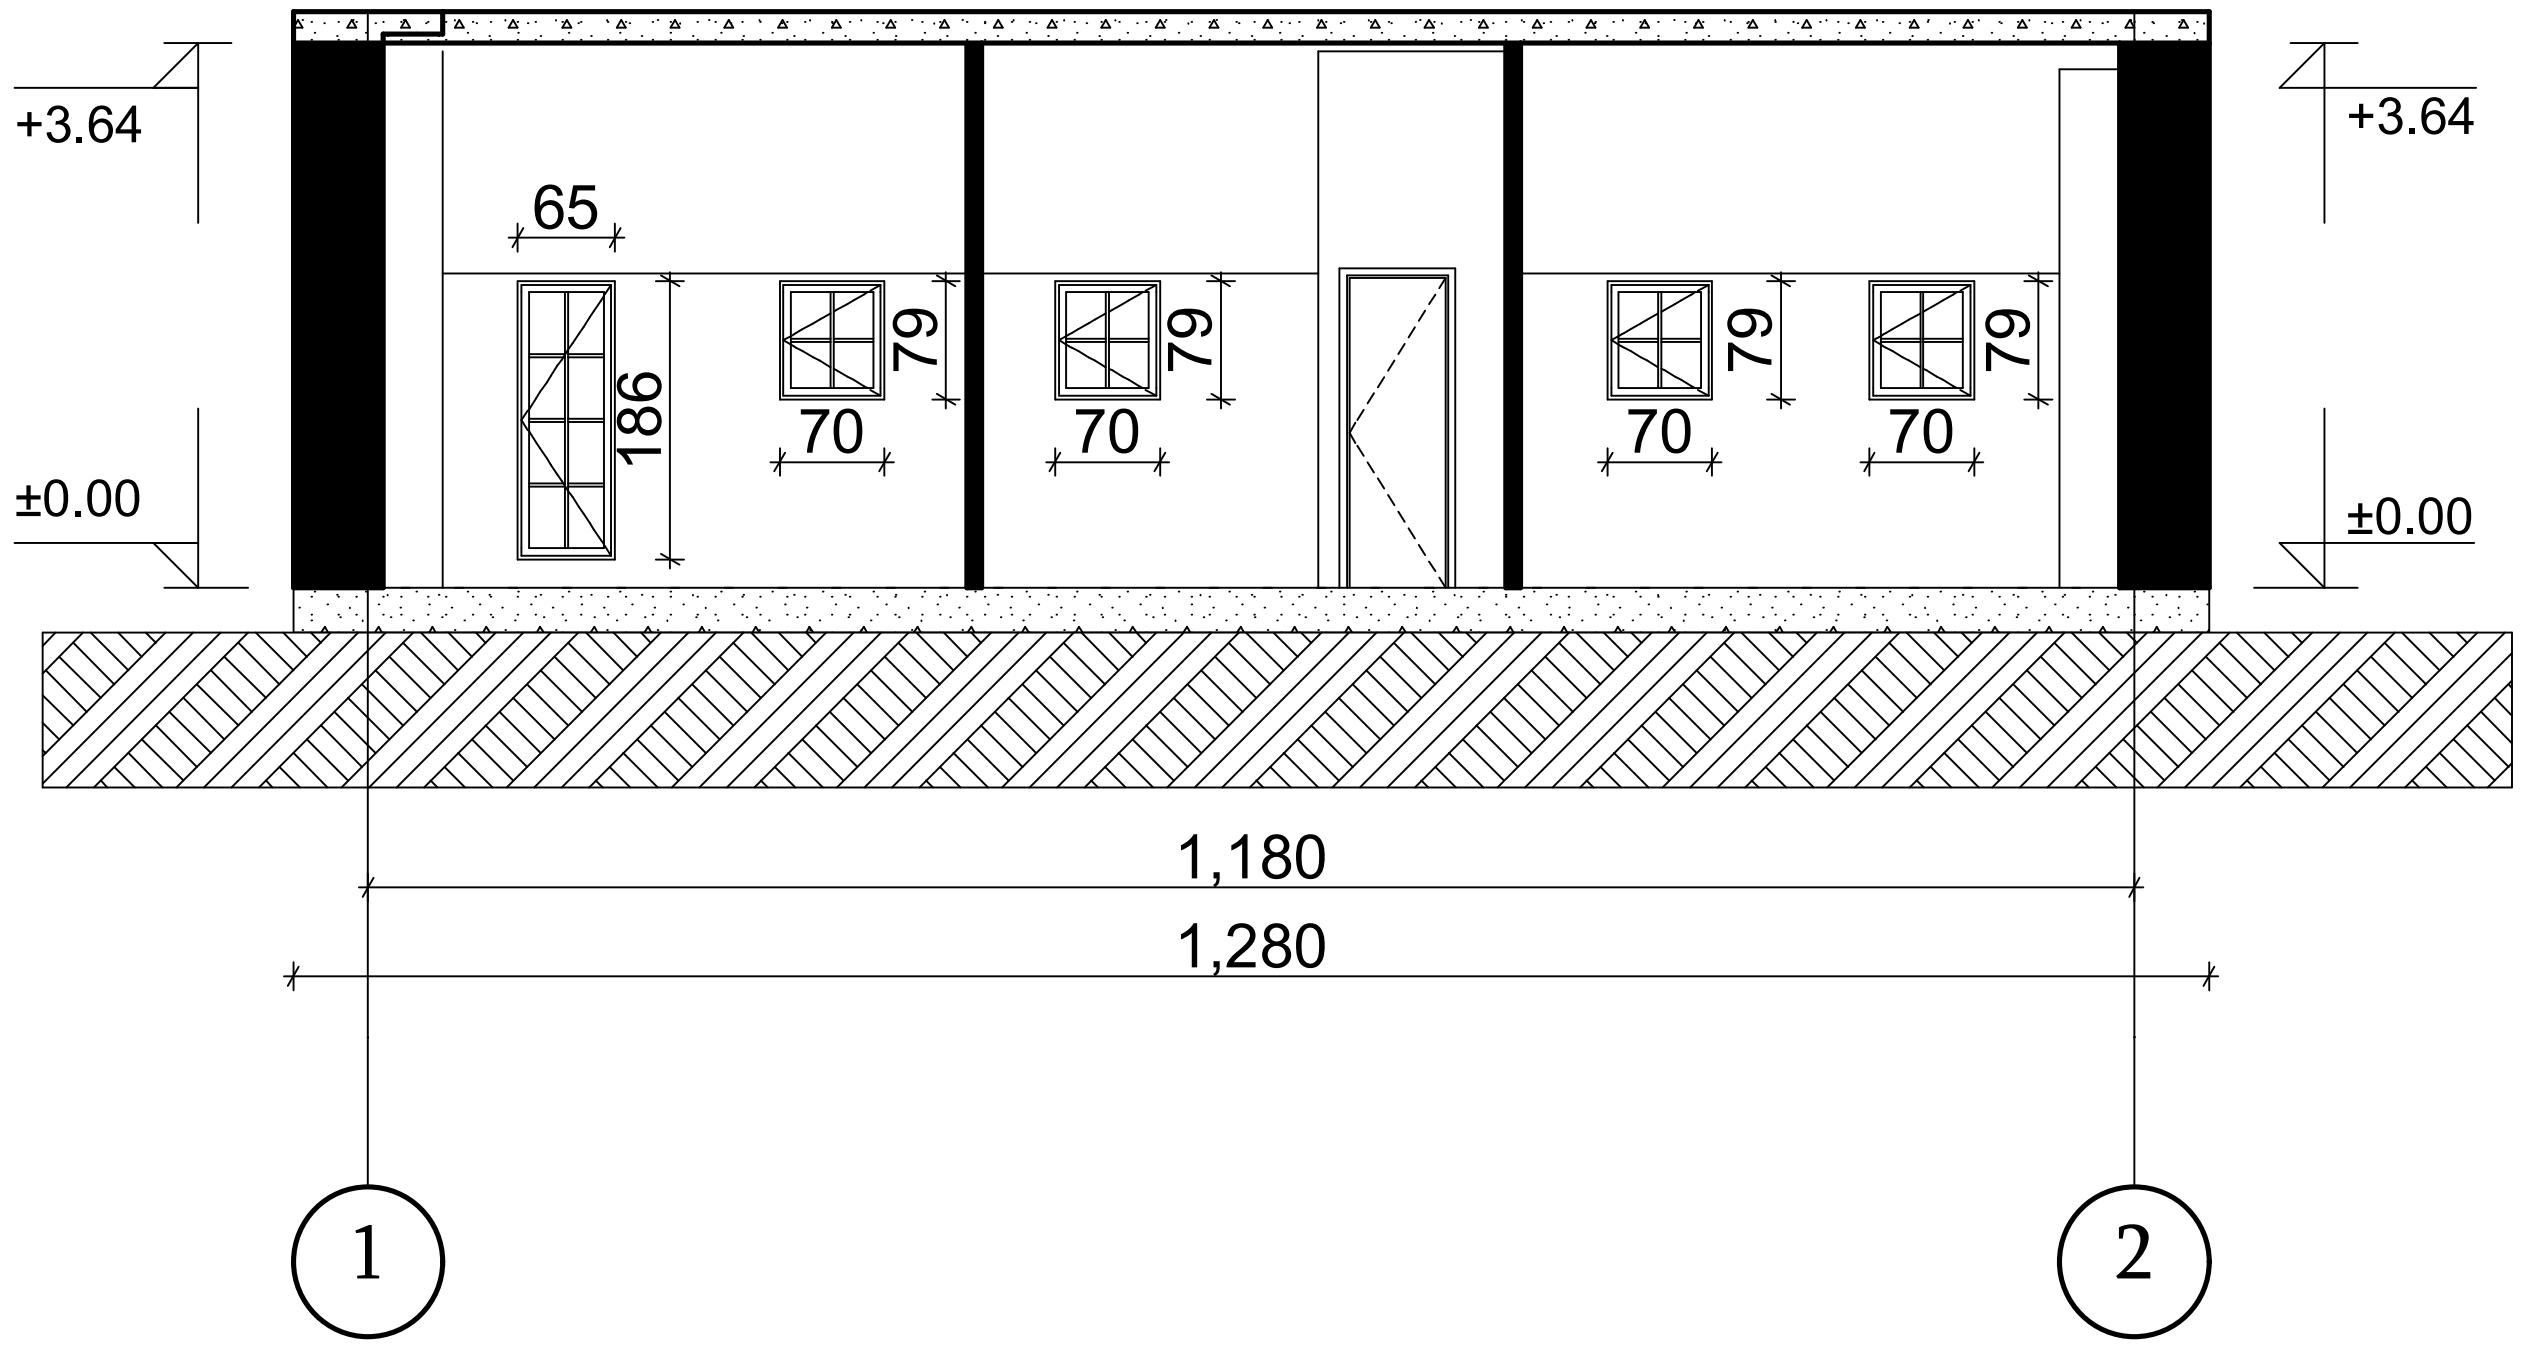

ჭრილი 2-2		
მ 1:100		
შენიშვნა		
ნახაზზე ზომები მოცემულია სანტიმეტრებში		
ობიექტის მისამართი:		
სკ: 01.15.04.016.003.02.008		
დირექტორი		პ.გაი
არქიტექტორი		
არქიტექტორი		
დამკვეთი		რთარ შაველაშვილი
მასშტაბი	furceli	თარიღი
1:100		2022 w

შ.პ.ს პირველწყარო

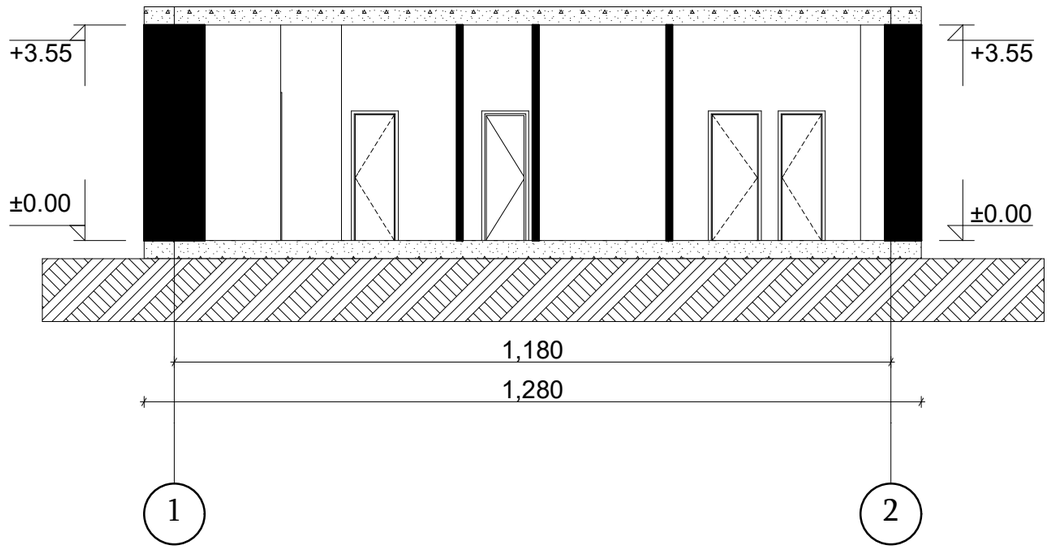

ჭრილი 3-3

მ 1:100

შენიშვნა

ნახაზზე ზომები მოცემულია სანტიმეტრებში

ობიექტის მისამართი:

სკ: 01.15.04.016.003.02.008

დირექტორი		ვ.ჭ-გაი
არქიტექტორი		
არქიტექტორი		
დამკვეთი		თამარ შველაშვილი
მასშტაბი	ხელმოწერა	თარიღი
1:100		2022 w

შ.პ.ს პირველწყარო

არსებული აქსონომეტრიული ნახაზი

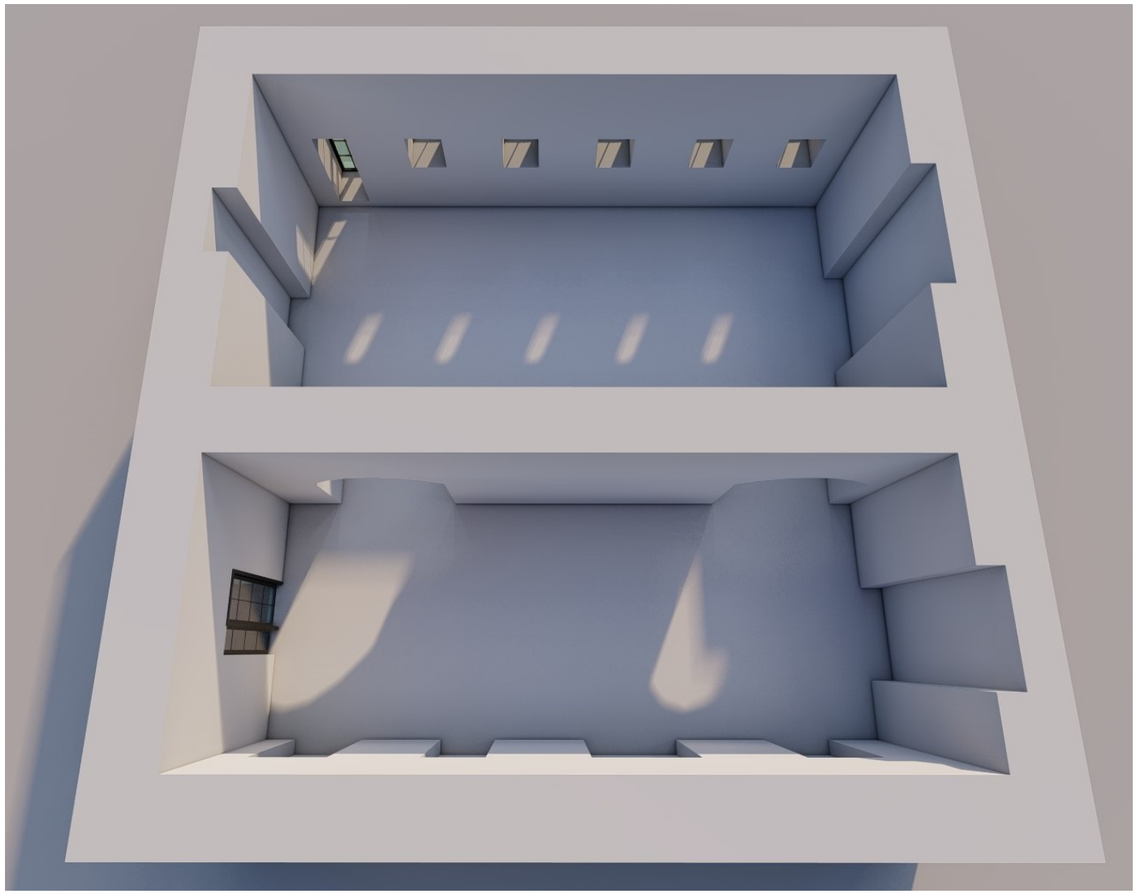

საპროექტო აქსონომეტრიული ნახაზი

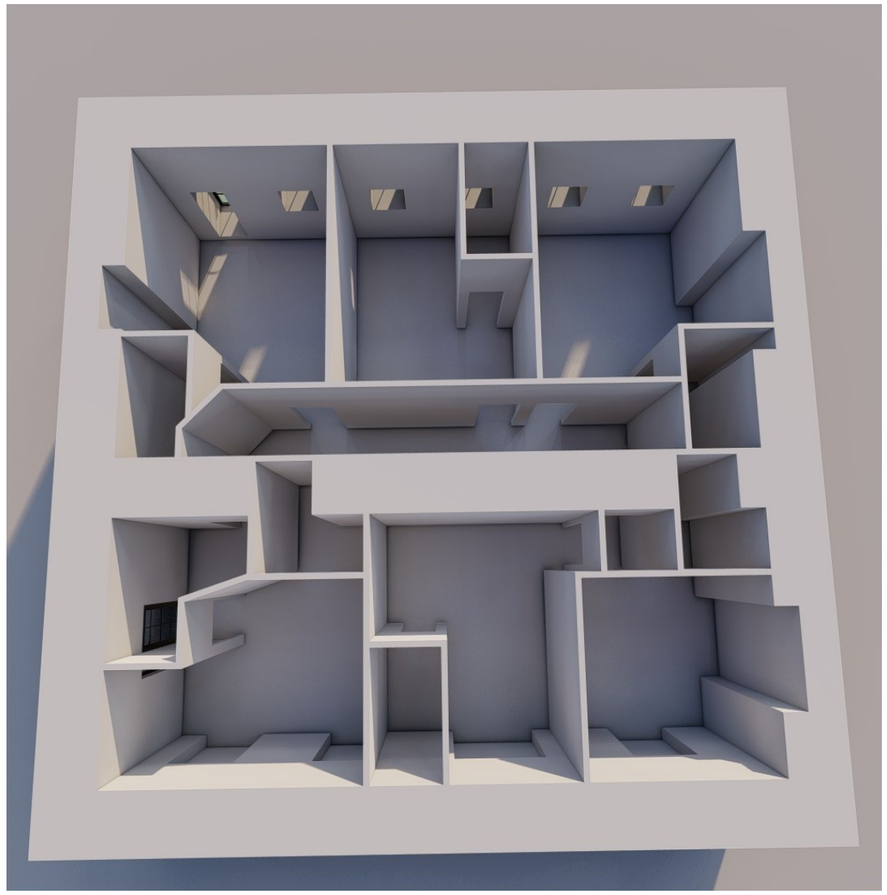

არსებული აქსონომეტრიული ნახაზი

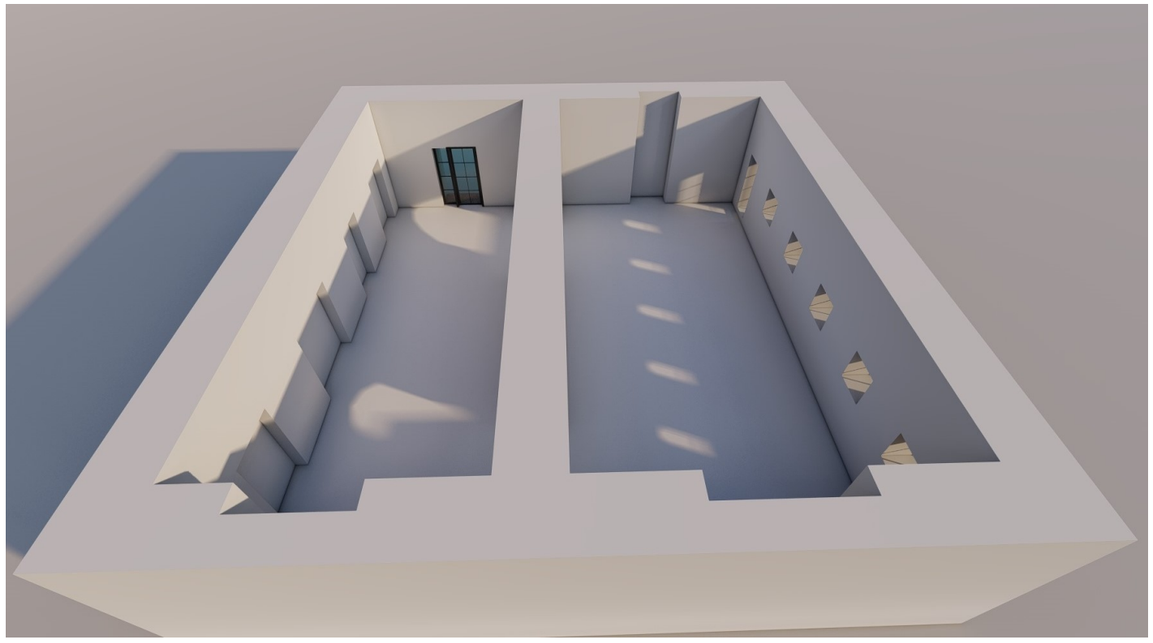

საპროექტო აქსონომეტრიული ნახაზი

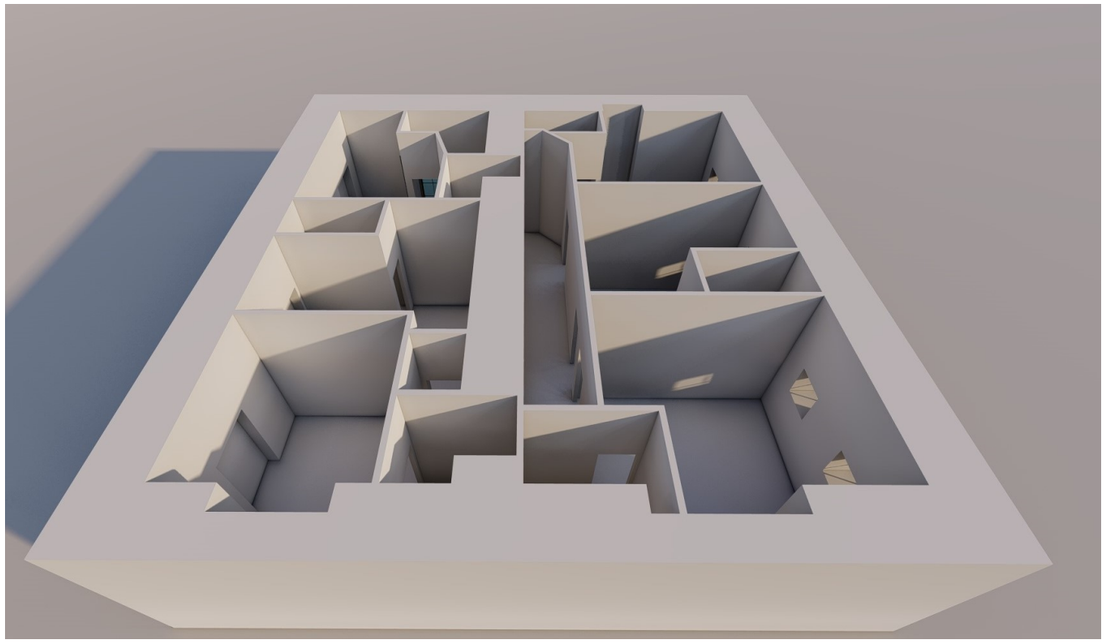

არსებული აქსონომეტრიული ნახაზი

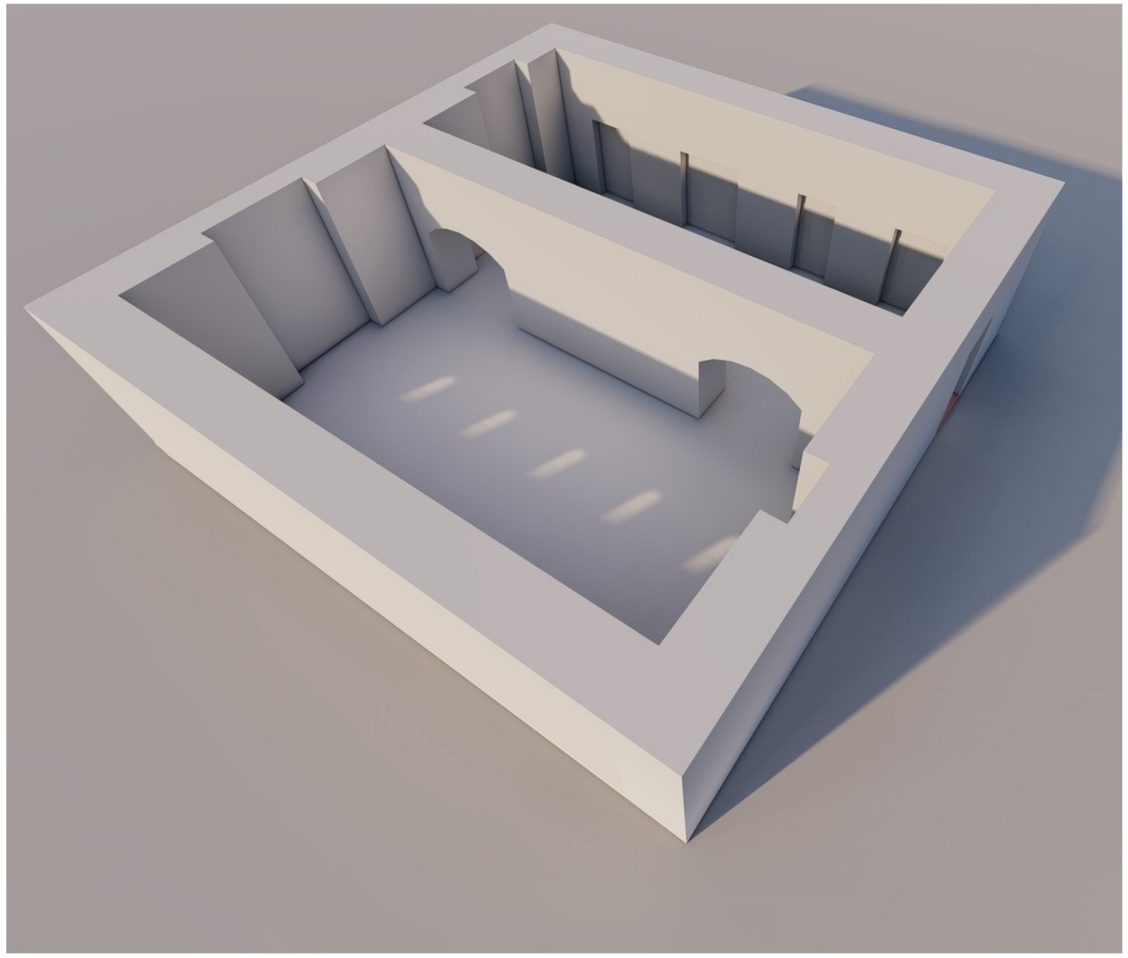

საპროექტო აქსონომეტრიული ნახაზი

