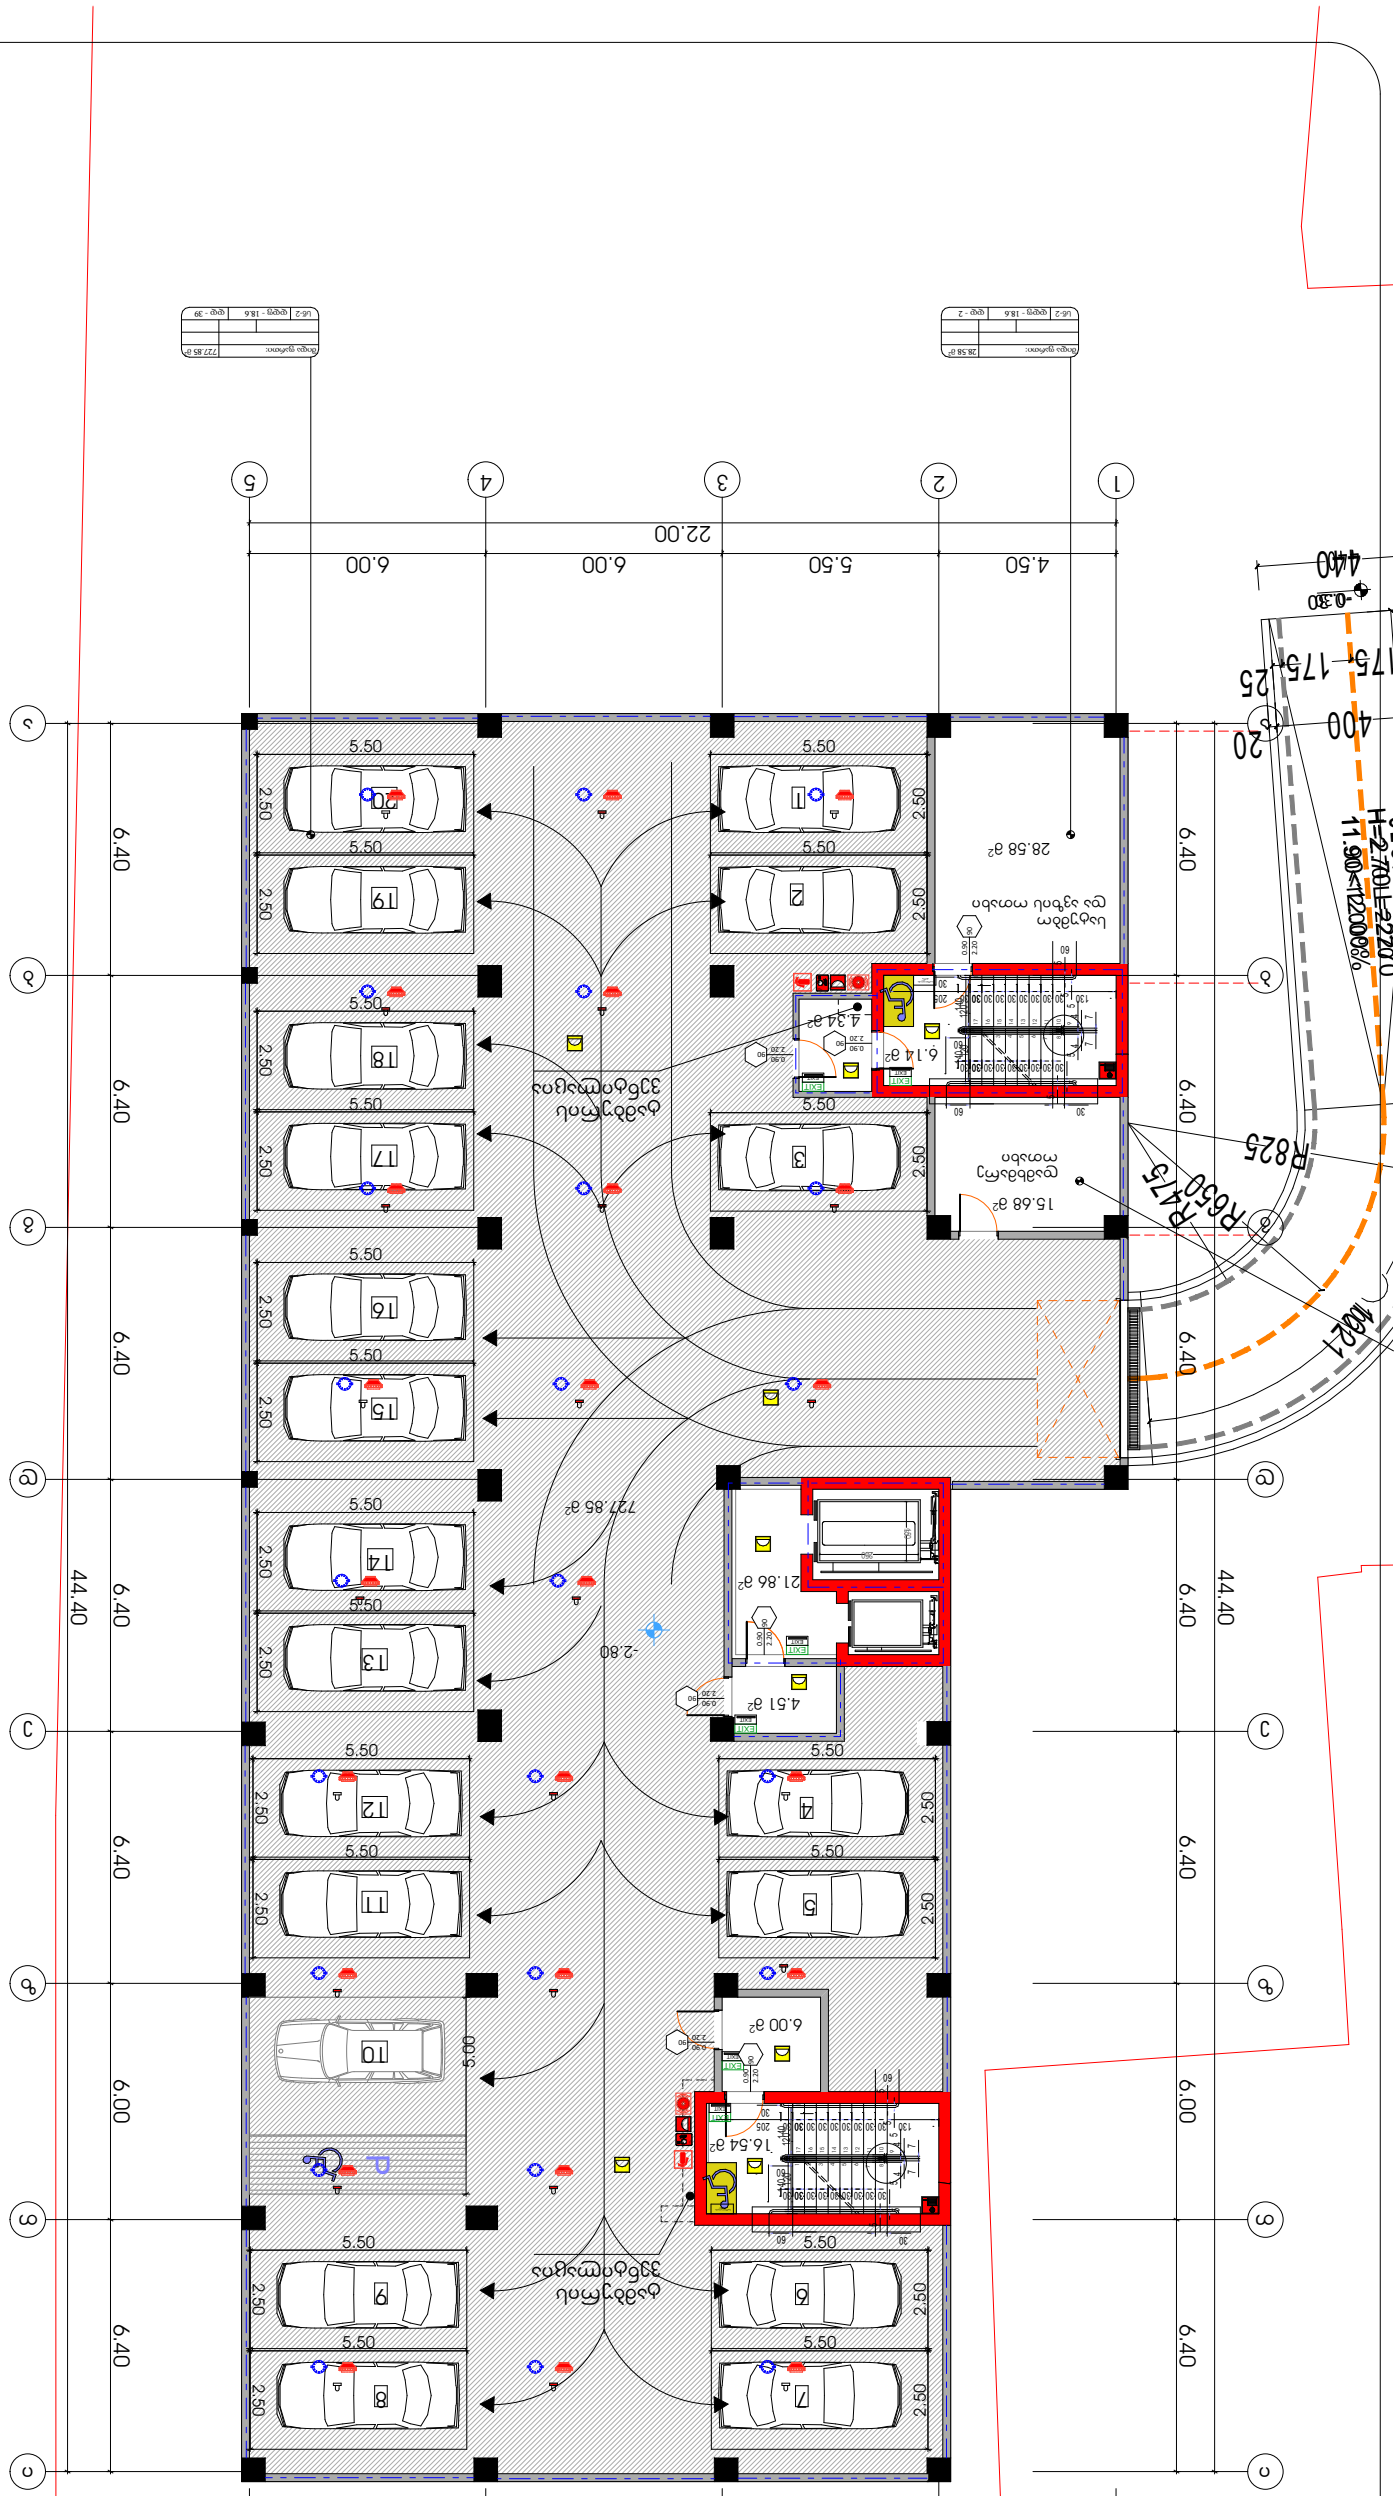


ვიწროვდება -3.00 ნიშნულამდე ავტომანქანების მოძრაობის სქემა

Senisvnebi ▯










II სართულის გეგმა 2.99 ნიშნული

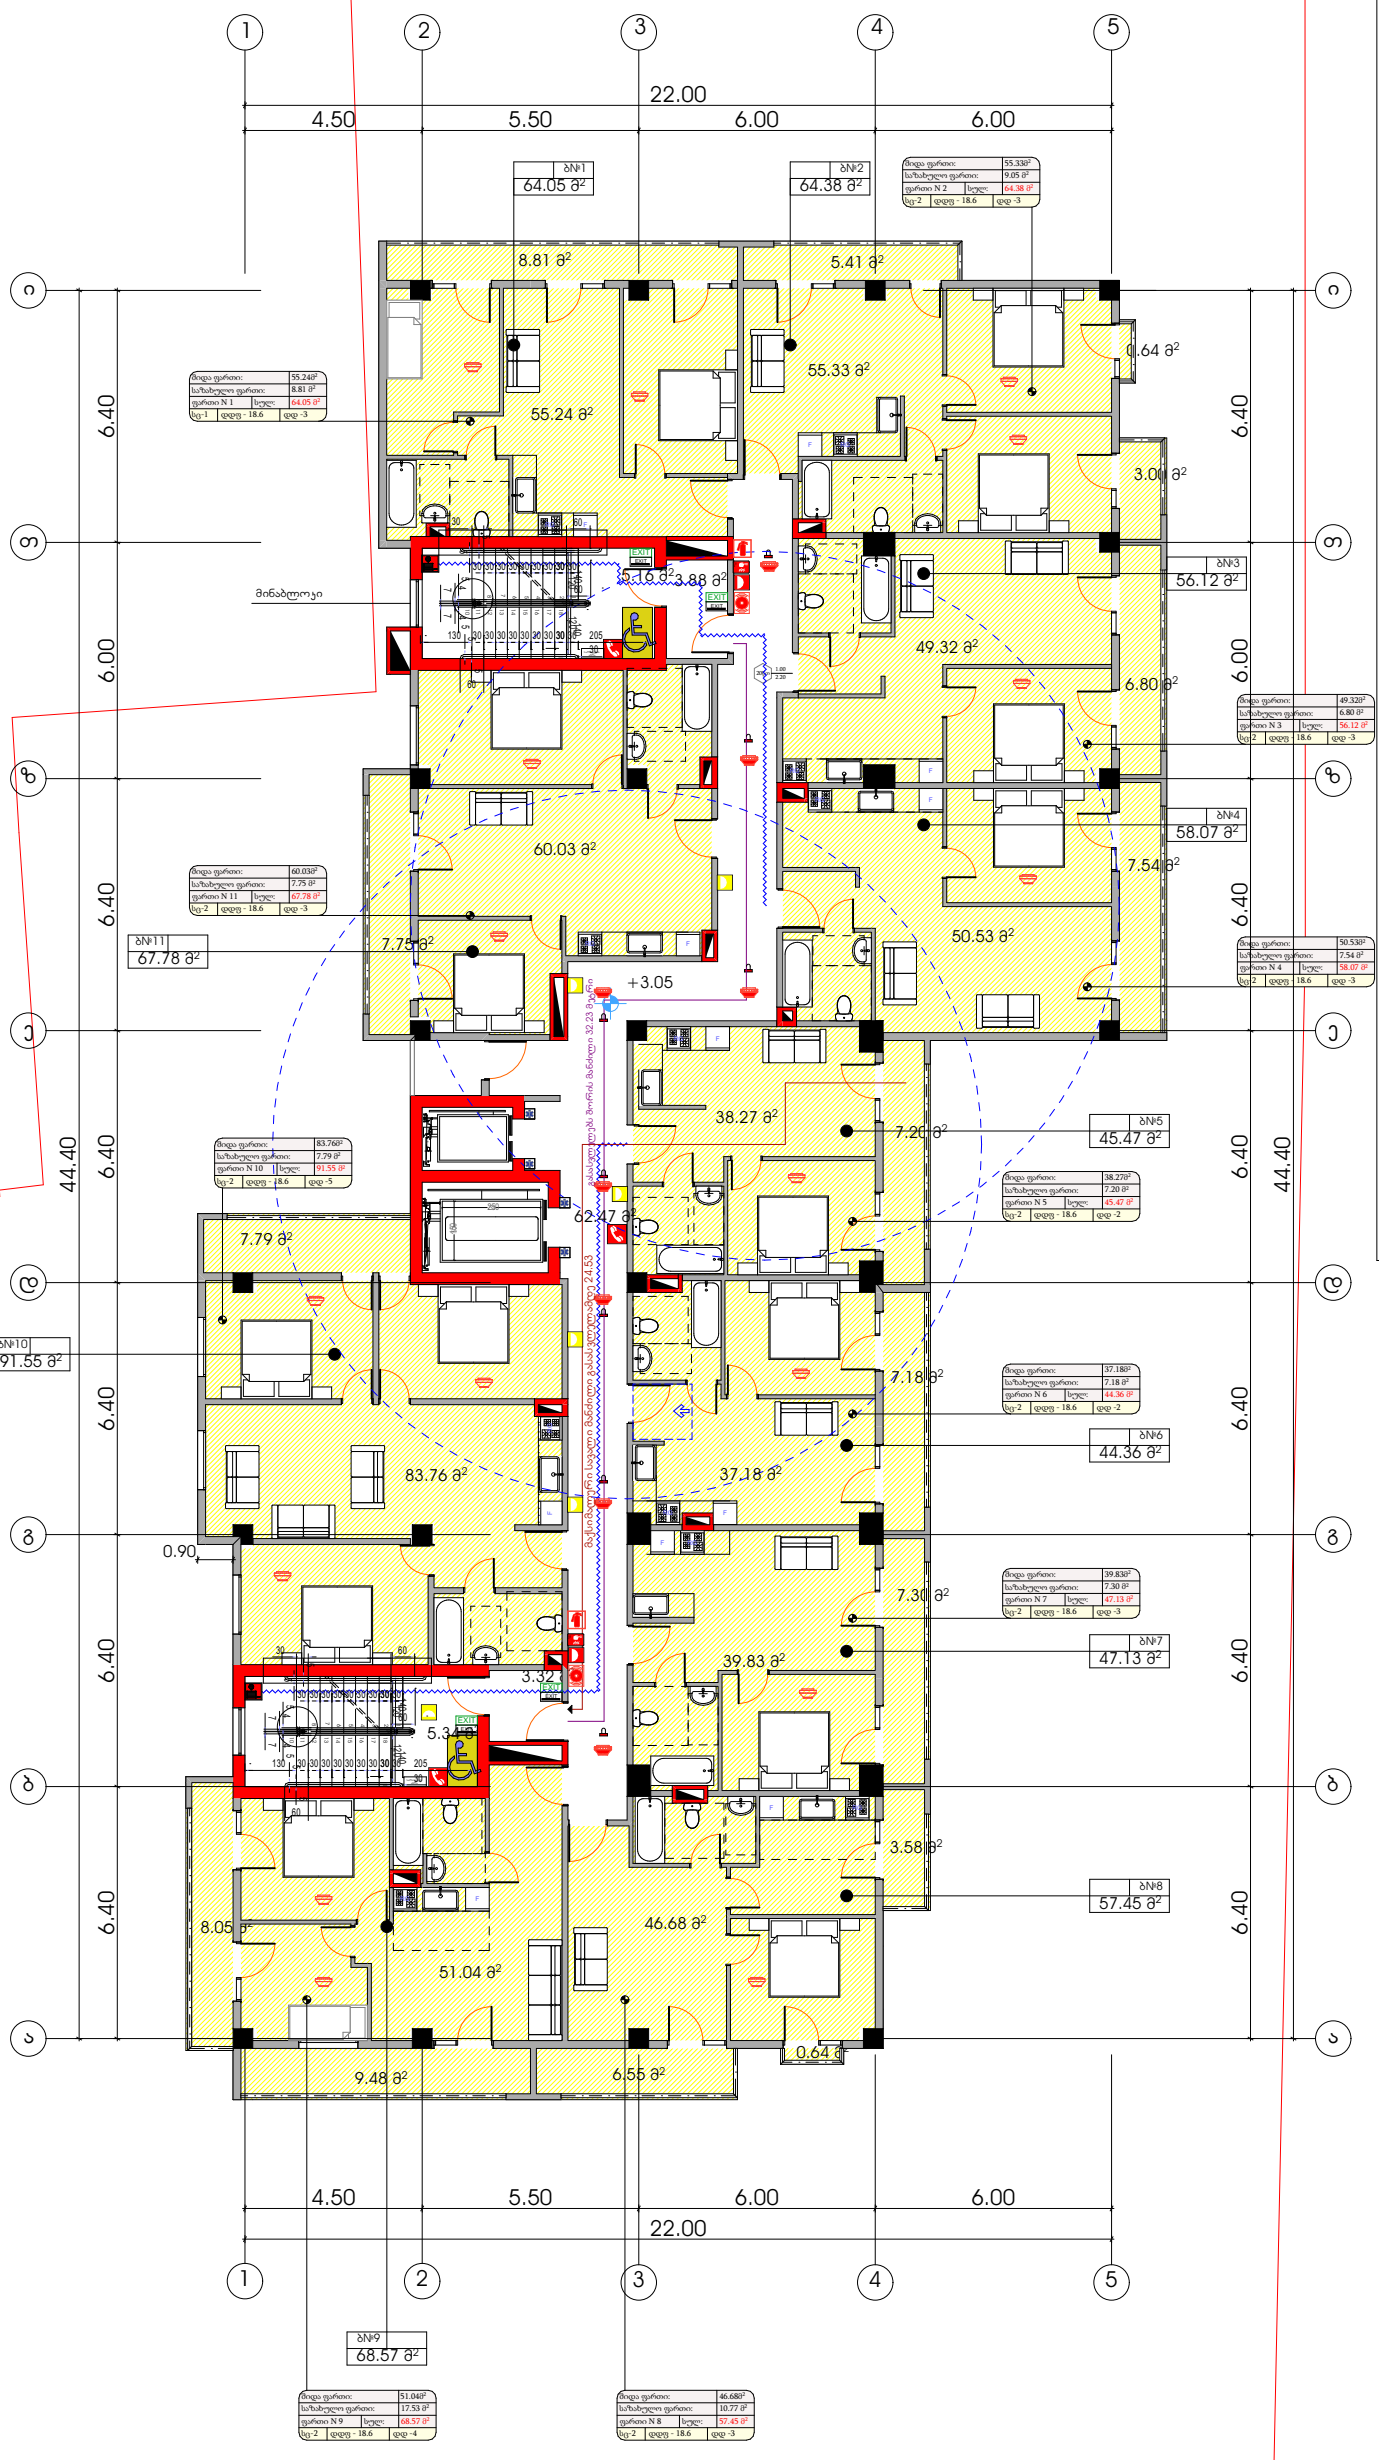


## პირობითი ნიშნები

მისაწვდომი სვლაგეზი

### მოსახერხებელი სივრცეები

ვარიანტი 1

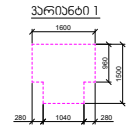


ვარიანტი 2

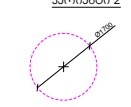


### კარის წინ თავისუფალი სივრცე

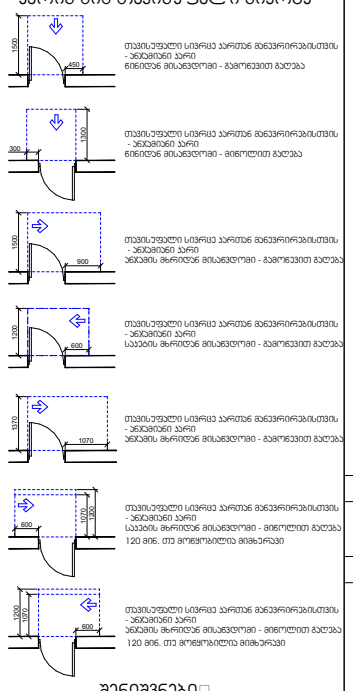


### შენიშვნები

1. იატაკის ზედაპირები მოეწყობა ისე, რომ იქნება მდგრადი, მყარი და არასრიალა.
2. განათების სამართავები , ელექტრო გამანაწილებლები , ელექტრო ჩამრთველები და დენსართები , ტემპერატურის მარეგულირებლები , მოწყობილობების სამართავები , წყალსადენი სისტემის მოწყობილობების მარეგულირებლები და დამცავი და ორმხრივი საკომუნიკაციო სისტემების სამართავები "ა" ტიპის ერთეულში მოეწყობა სტანდარტის 309–ე ქვეთავის შესაბამისად “.
3. სინათლის ჩამრთველები , ელექტრო ჩამრთველები , დენსართები , ტემპერატურის მარეგულირებლები , ელექტრო გამანაწილებლები , და უსაფრთხოების ან შიდასაკომუნიკაციო სისტემების სამართავები "ბ" ტიპის ერთეულებში მოეწყობა სტანდარტის 309.2 და 1104.1.1 ქვეთავების მიხედვით.

| ფორმატი | დაკვეთა № | ფაილის სახელი |
|---|---|---|
| A-2 | | |

ექსპლიკაცია:

| | | |
|---|---|---|
| საცხოვრებელი ფართობი | 567.21 | კვ.მ |
| კიბის უჯრედი | 76.85 | კვ.მ |
| საზაფხულო ფართობი | 97.72 | კვ.მ |

პირობითი აღნიშვნები

საკადასტრო საზღვარი

კ2-ის საანგარიშო ჯროკი

პროექტის სახელწოდება

ქალაქი თბილისი, ბერი გაბრიელ სალოსის გამზირის VI ჩიხი №1 ქალაქი თბილისი, ბერი გაბრიელ სალოსის გამზირი IV ჩიხი №1-ის მიმდებარედ მრავალბინიანი საცხოვრებელი სახლის პროექტი

| | გვარი | ხელმოწერა |
|---|---|---|
| დირექტორი | | |
| არქიტექტორი | ა.დგებუაძე | |
| | | |
| | | |
| | | |
| | | |
| | | |

მისამართი

ქალაქი თბილისი, ბერი გაბრიელ სალოსის გამზირის VI ჩიხი №1
ქალაქი თბილისი, ბერი გაბრიელ სალოსის გამზირი IV ჩიხი №1-ის მიმდებარედ

შპს პიტსტოპი

| | | |
|---|---|---|
| მასშტაბი | 1:100 | II სართულის გეგმა 2.99 ნიშნული |
| თარიღი | 2022 | |
| სტადია | ფურცელი | ფურცლები |
| პრ. | 6 | |

III სართულის გეგმა 6.04 ნიშნულზე

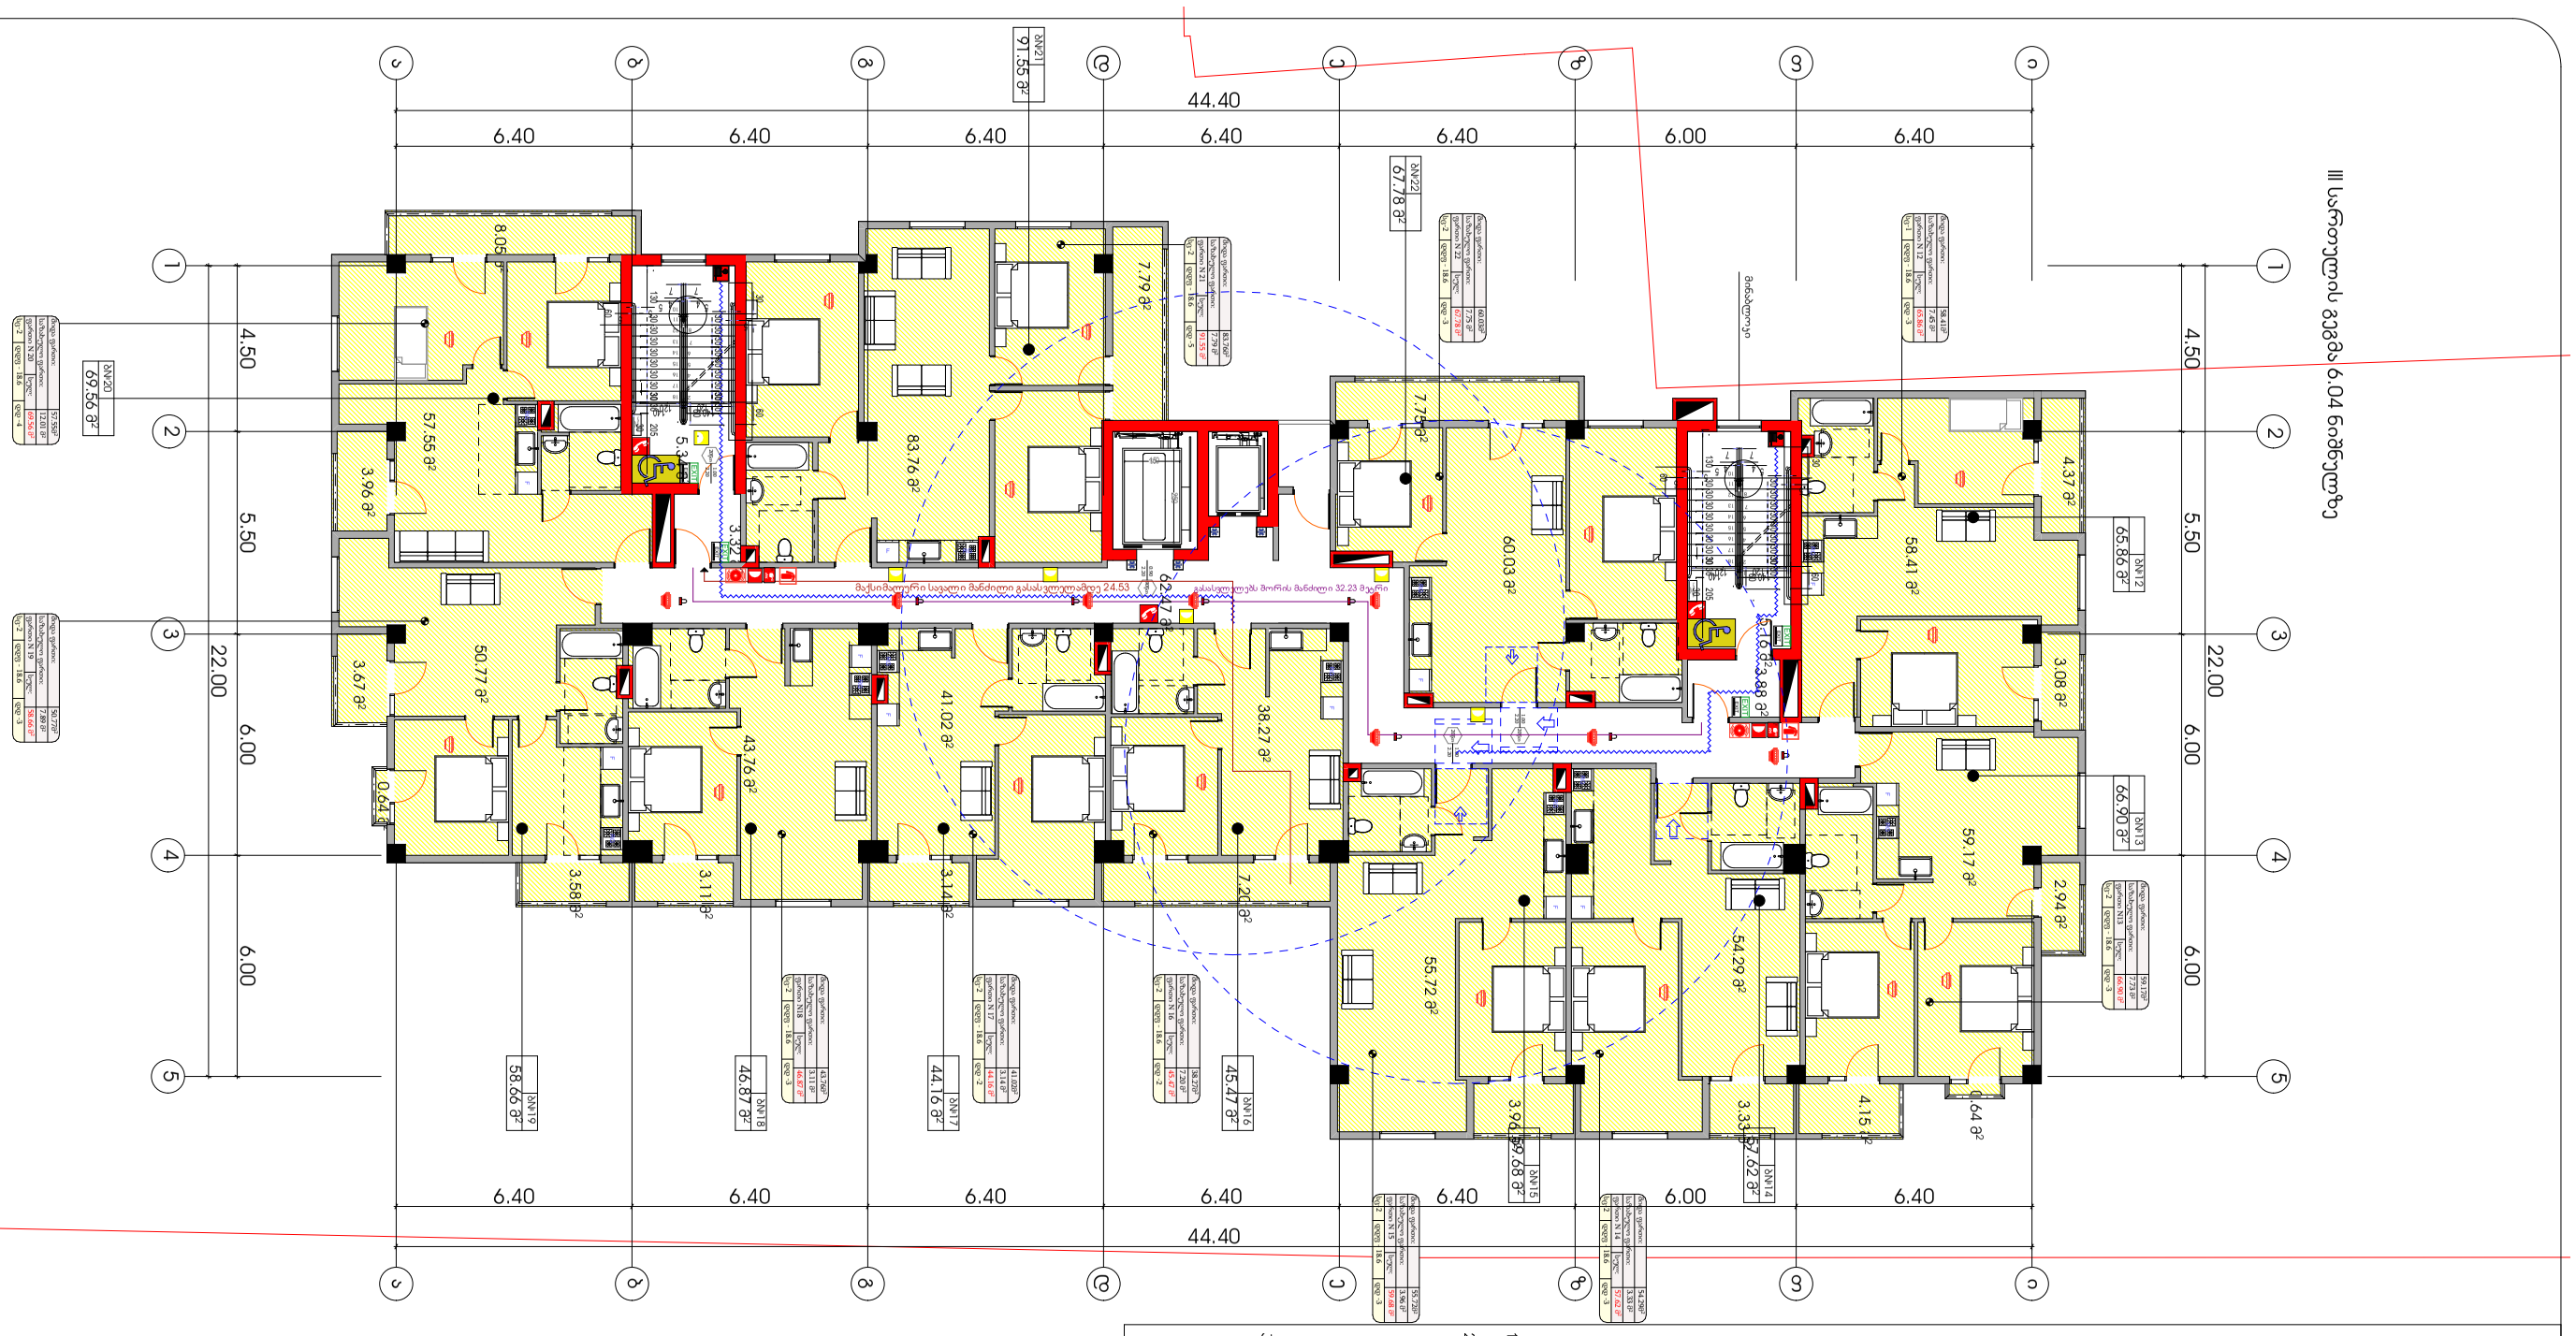



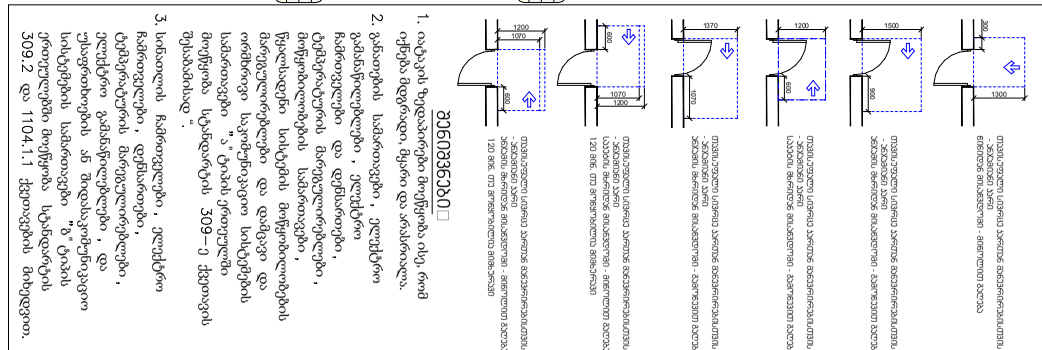


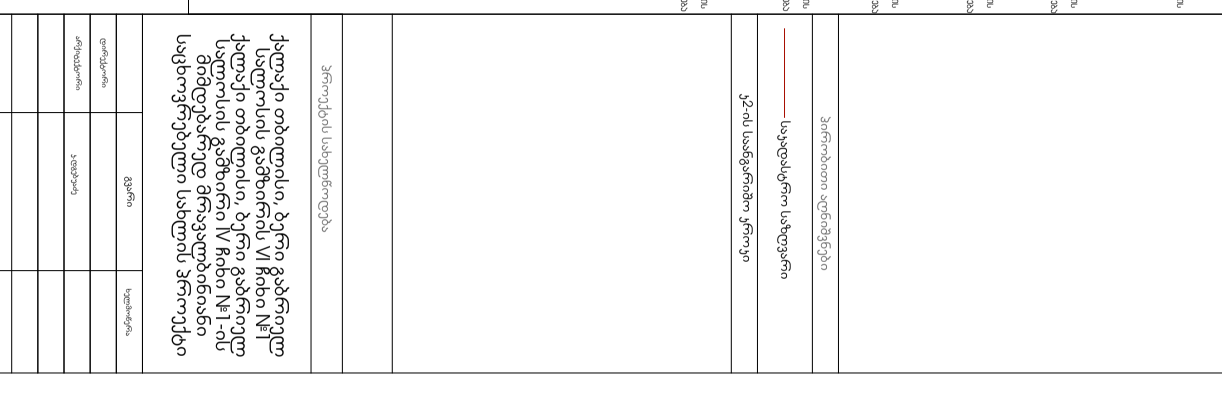





## ᲡᲐᲮᲔᲚᲛᲬᲘᲤᲝ ᲙᲝᲜᲢᲠᲝᲚᲘ

| | |
|---|---|
| ხელმძღვანელი | |
| პროექტის ხელმძღვანელი | |
| არქიტექტორი | |
| კონსტრუქციული ნაწილი | |
| ინჟინერული სისტემები | |
| ტექნიკური ზედამხედველი | |
















IV სართულის გეგმა 9.09 ნიშნულზე

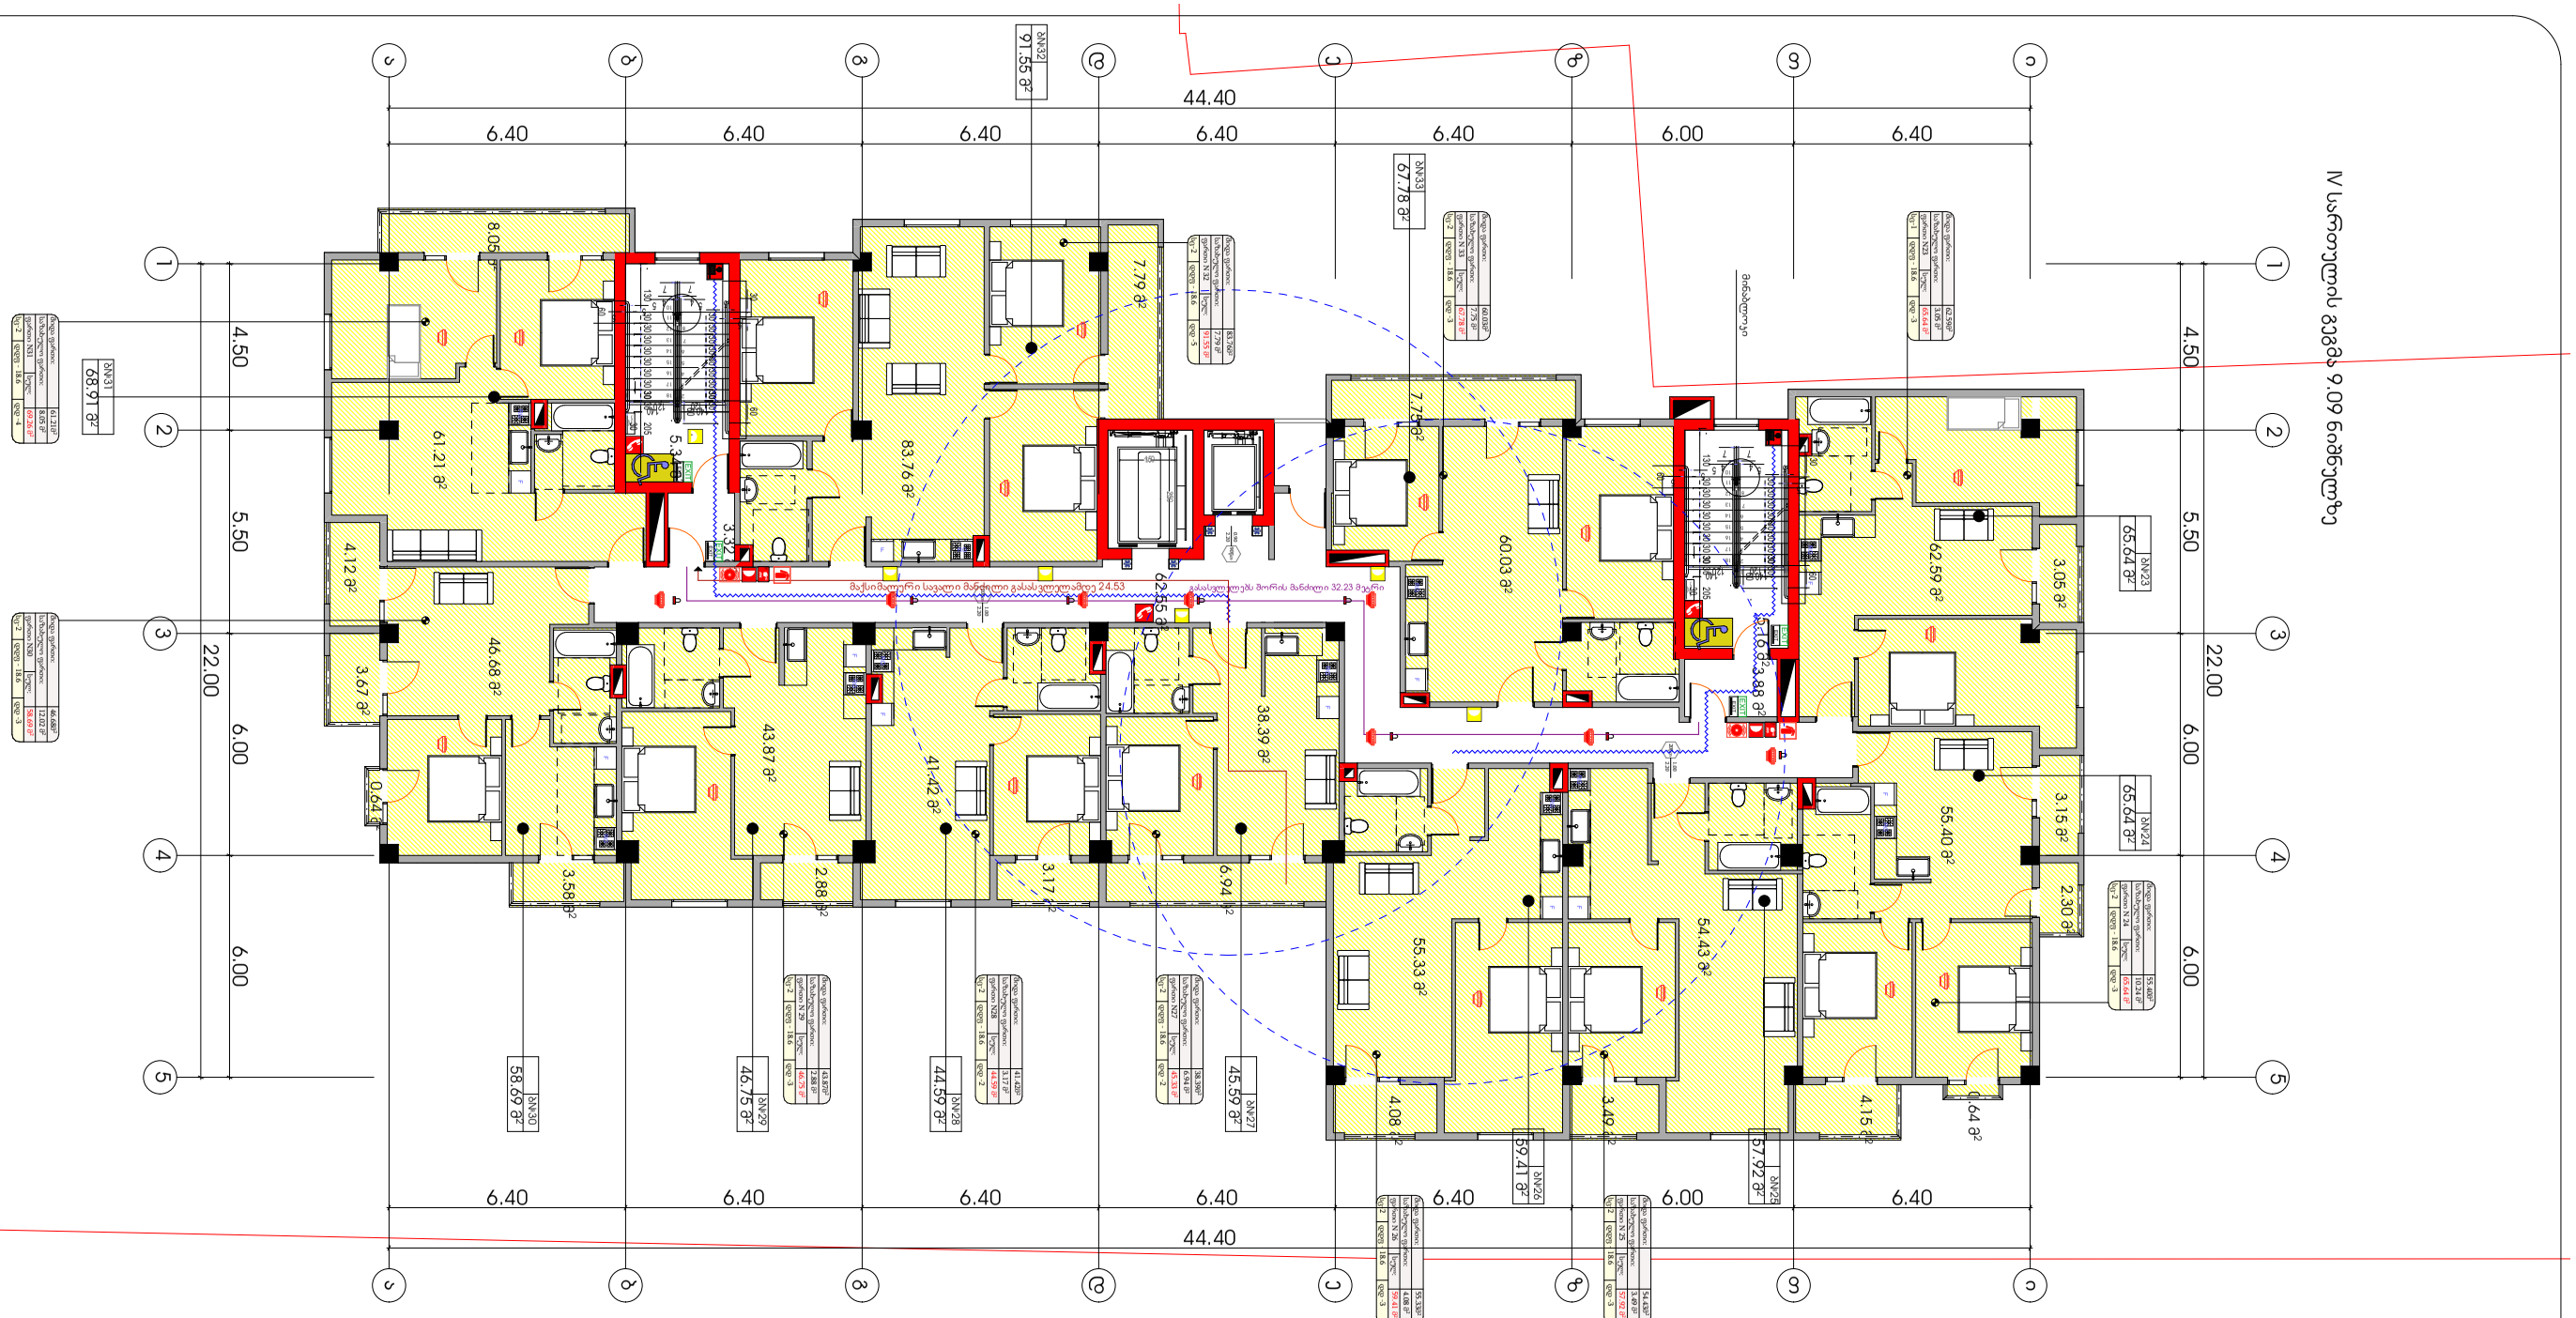



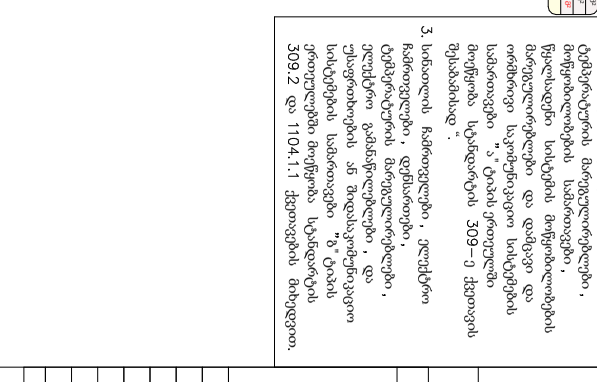































IV სართულის გეგმა 9.09 ნიშნულზე






| | | | |
|---|---|---|---|
| ცვლილების N | ფურცლის N | ფურცლების რაოდენობა | ხელმოწერა |
| | | | |

V სართულის გეგმა 12.14 ნიშნულზე

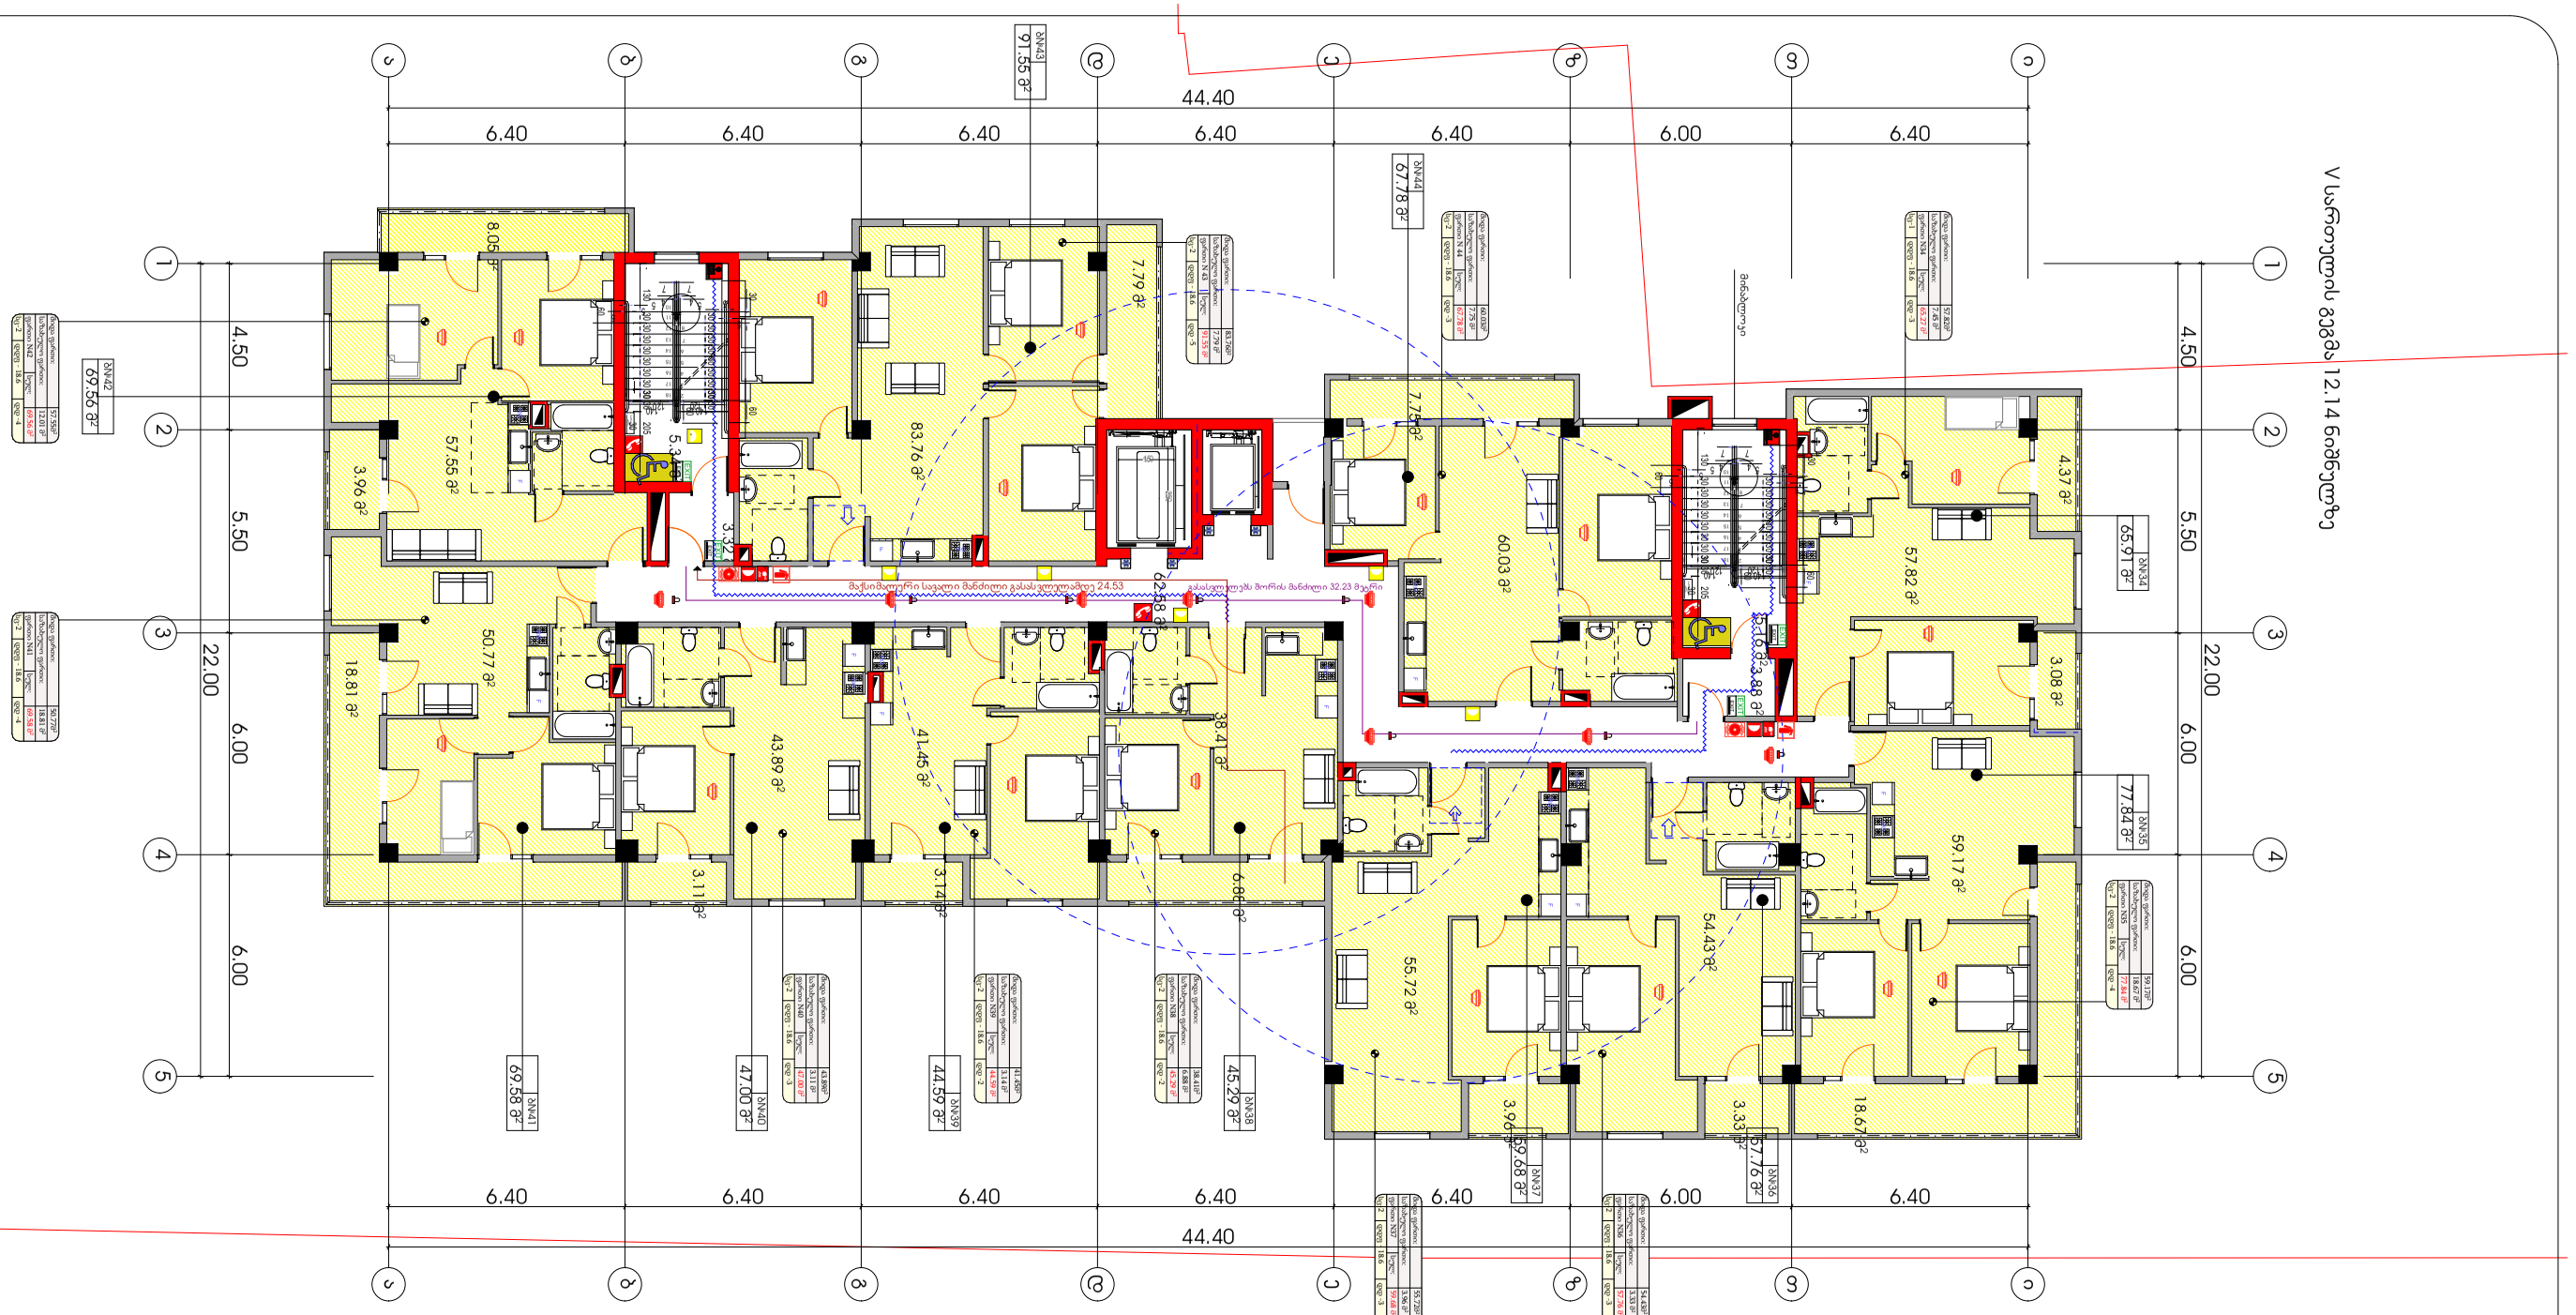



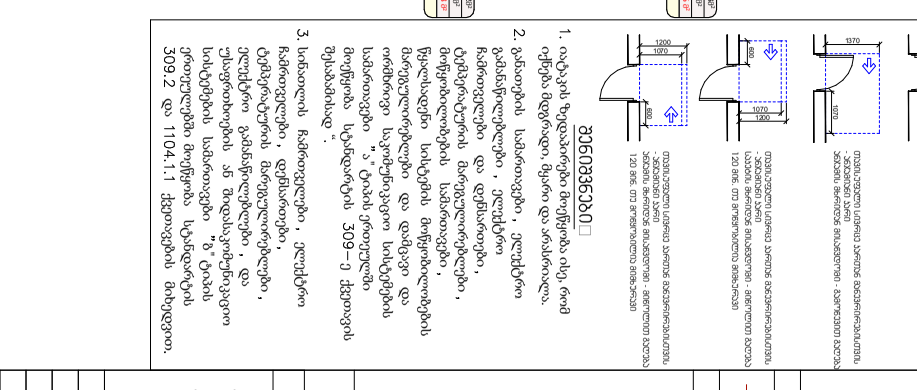
1500
1200
1370
1200
1500
1370
1200
1370
1200
1370
1200

VI სართულის გეგმა 15.19 ნიშნულზე

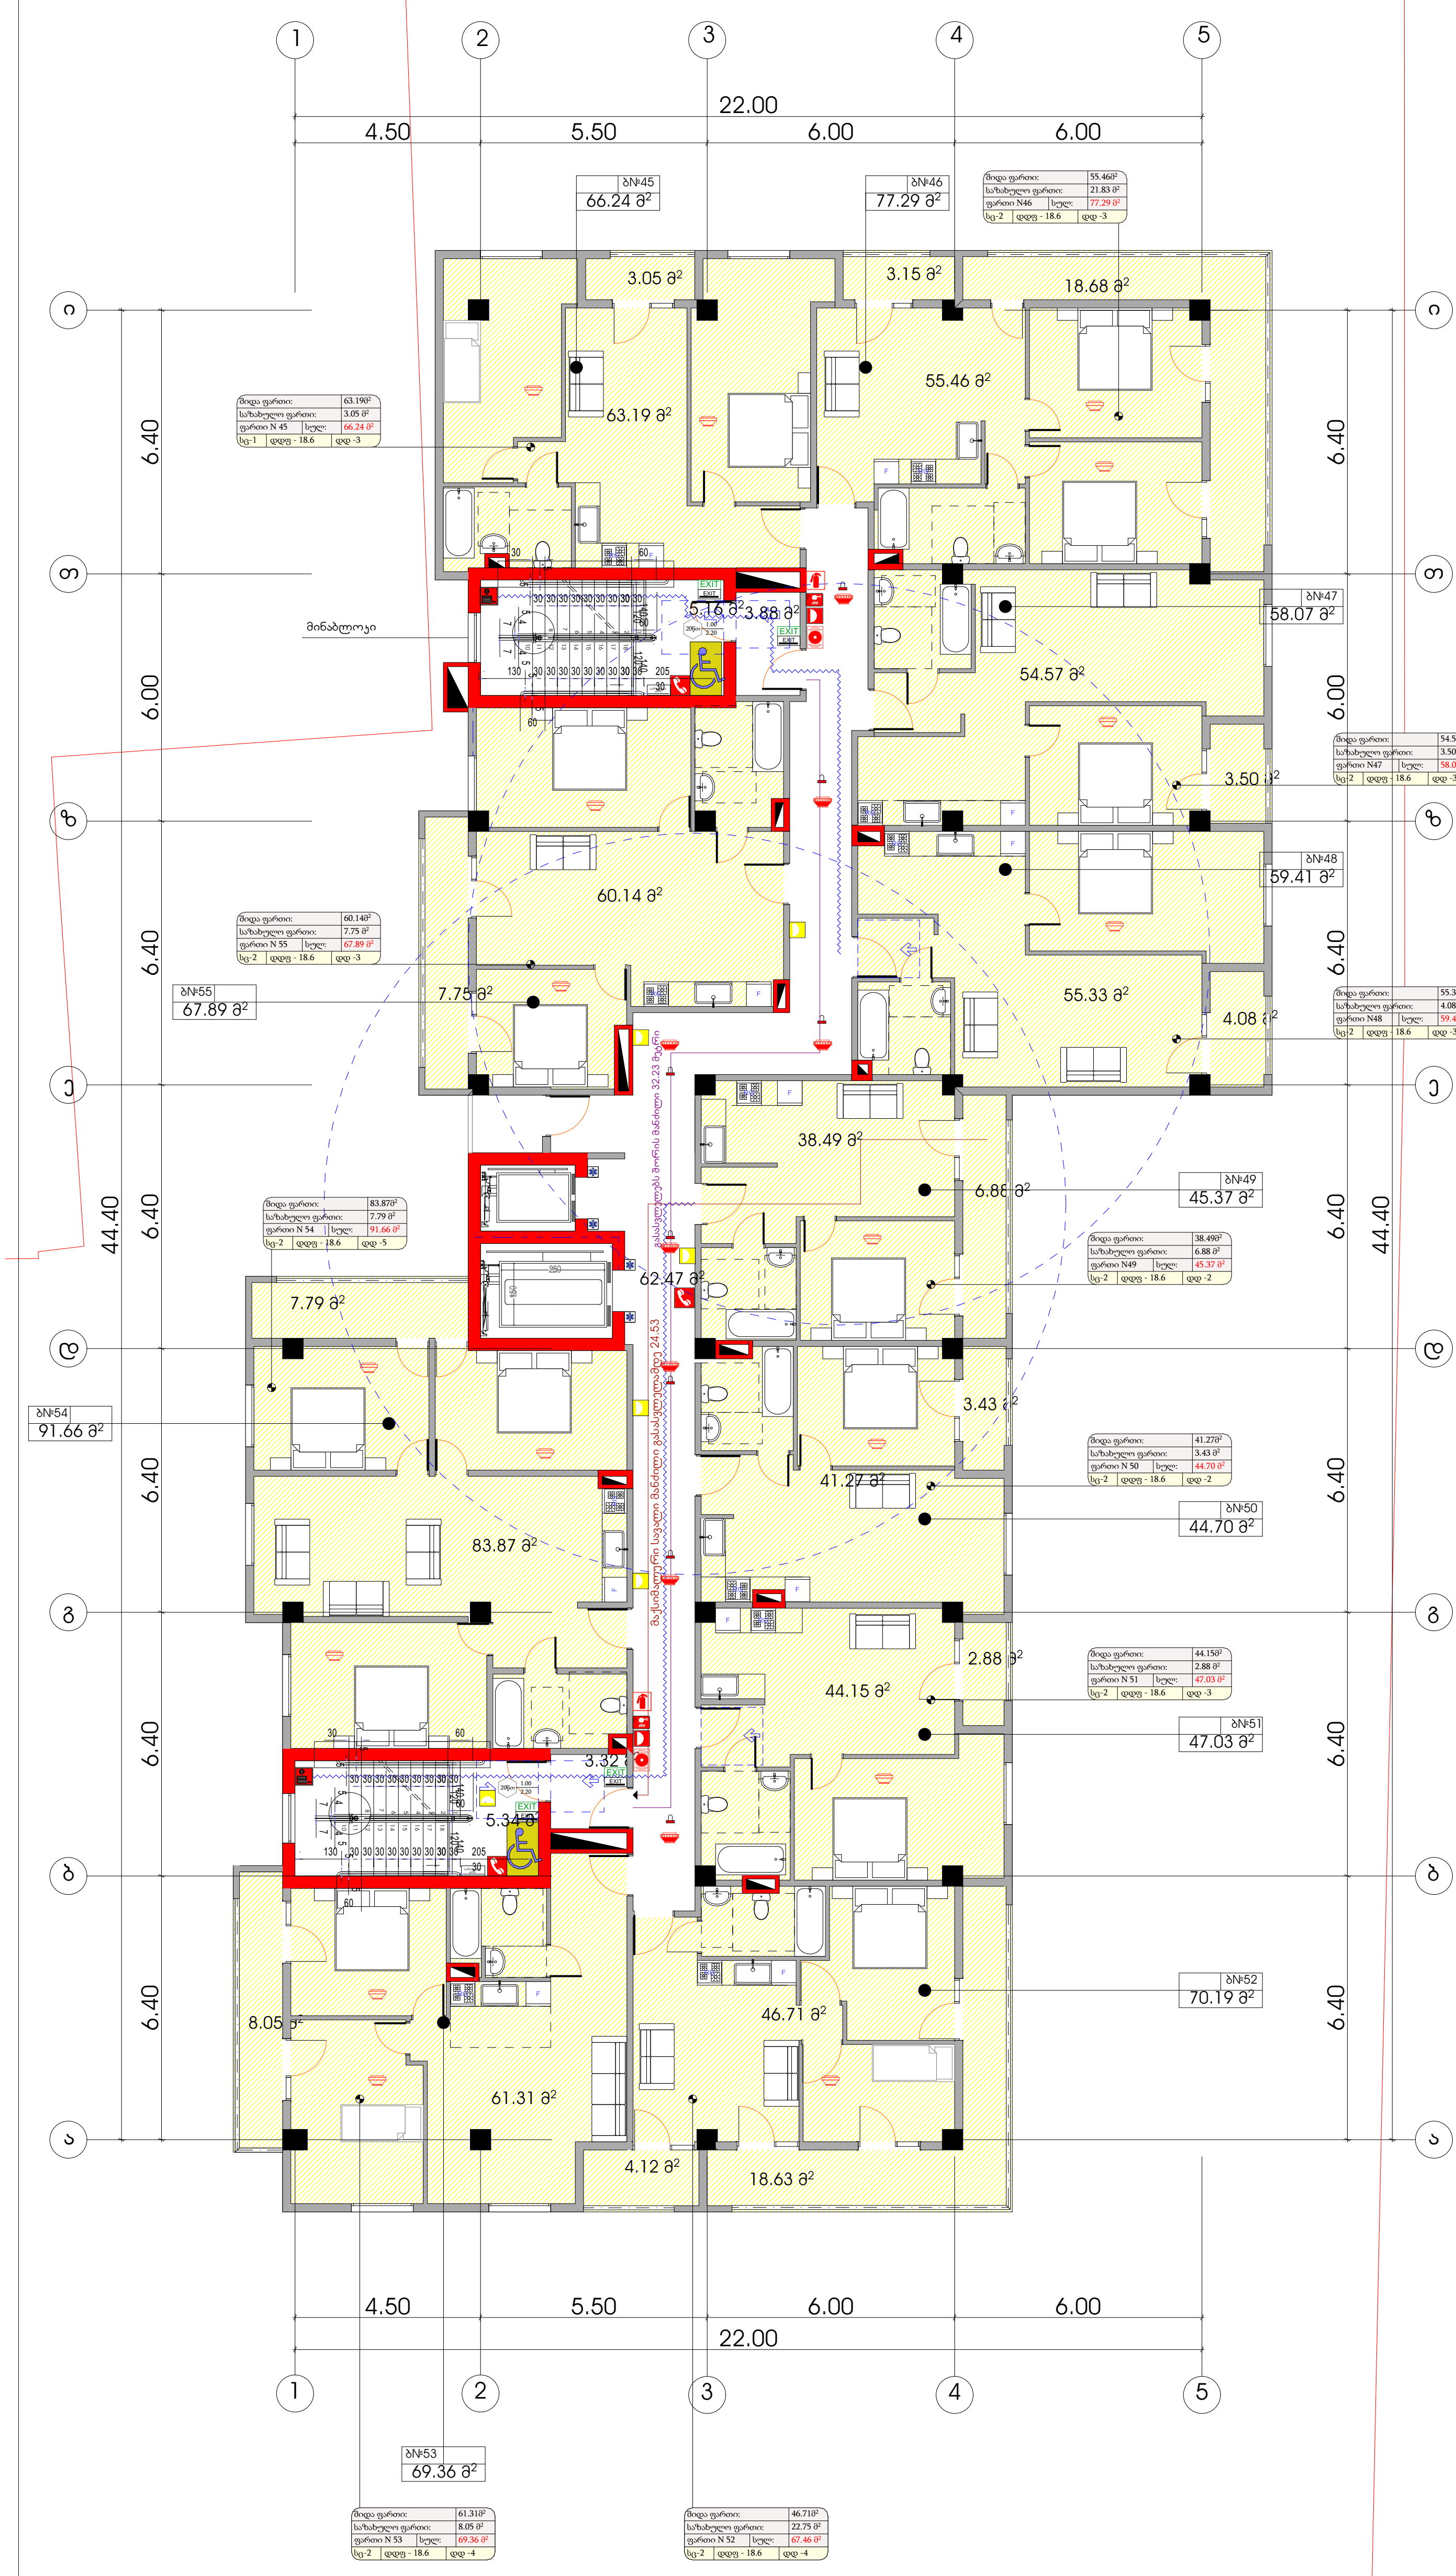


# პირობითი ნიშნები

მისაწვდომი სვლაგზი

## მოსატრიალებელი სივრცეები

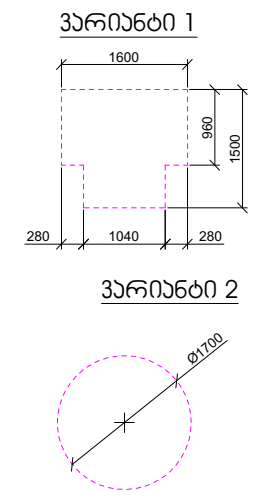


## კარის წინ თავისუფალი სივრცე

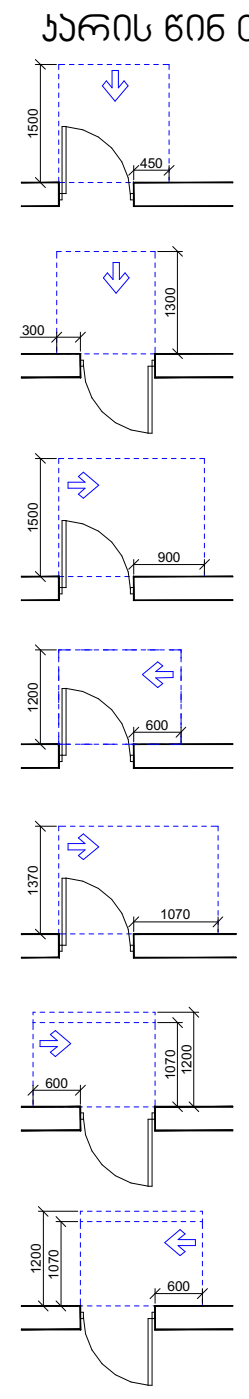


თავისუფალი სივრცე კართან მანევრირებისთვის - ანჯამიანი კარი წინიდან მისაწვდომი - გამოწევით გაღება

თავისუფალი სივრცე კართან მანევრირებისთვის - ანჯამიანი კარი წინიდან მისაწვდომი - მიწოლით გაღება

თავისუფალი სივრცე კართან მანევრირებისთვის - ანჯამიანი კარი ანჯამის მხრიდან მისაწვდომი - გამოწევით გაღება

თავისუფალი სივრცე კართან მანევრირებისთვის - ანჯამიანი კარი საკეტის მხრიდან მისაწვდომი - გამოწევით გაღება

თავისუფალი სივრცე კართან მანევრირებისთვის - ანჯამიანი კარი ანჯამის მხრიდან მისაწვდომი - გამოწევით გაღება

თავისუფალი სივრცე კართან მანევრირებისთვის - ანჯამიანი კარი საკეტის მხრიდან მისაწვდომი - მიწოლით გაღება 120 მინ. თუ მოწყობილია მიმხურავი

თავისუფალი სივრცე კართან მანევრირებისთვის - ანჯამიანი კარი ანჯამის მხრიდან მისაწვდომი - მიწოლით გაღება 120 მინ. თუ მოწყობილია მიმხურავი

## შენიშვნები

1. იატაკის ზედაპირები მოეწყობა ისე, რომ იქნება მდგრადი, მყარი და არასრიალა.
2. განათების სამართავები, ელექტრო გამანაწილებლები, ელექტრო ჩამრთველები და დენსართები, ტემპერატურის მარეგულირებლები, მოწყობილობების სამართავები, წყალსადენი სისტემის მოწყობილობების მარეგულირებლები და დამცავი და ორმხრივი საკომუნიკაციო სისტემების სამართავები "ა" ტიპის ერთეულში მოეწყობა სტანდარტის 309–ე ქვეთავის შესაბამისად ".
3. სინათლის ჩამრთველები, ელექტრო ჩამრთველები, დენსართები, ტემპერატურის მარეგულირებლები, ელექტრო გამანაწილებლები, და უსაფრთხოების ან შიდასაკომუნიკაციო სისტემების სამართავები "ბ" ტიპის ერთეულებში მოეწყობა სტანდარტის 309.2 და 1104.1.1 ქვეთავების მიხედვით.

| ფორმატი | დაკვეთა № | ფაილის სახელი |
|---|---|---|
| A-2 | | |

ექსპლიკაცია:

| | | |
|---|---|---|
| საცხოვრებელი ფართობი | 604.49 | კვ.მ |
| კიბის უჯრედი | 79.63 | კვ.მ |
| საზაფხულო ფართობი | 91.99 | კვ.მ |

პირობითი აღნიშვნები

საკადასტრო საზღვარი

კ2-ის საანგარიშო კროკი

პროექტის სახელწოდება

ქალაქი თბილისი, ბერი გაბრიელ სალოსის გამზირის VI ჩიხი №1 ქალაქი თბილისი, ბერი გაბრიელ სალოსის გამზირი IV ჩიხი №1-ის მიმდებარედ მრავალბინიანი საცხოვრებელი სახლის პროექტი

| | გვარი | ხელმოწერა |
|---|---|---|
| დირექტორი | | |
| არქიტექტორი | ა.დგებუაძე | |

მისამართი

ქალაქი თბილისი, ბერი გაბრიელ სალოსის გამზირის VI ჩიხი №1
ქალაქი თბილისი, ბერი გაბრიელ სალოსის გამზირი IV ჩიხი №1-ის მიმდებარედ

შპს პიტსტოპი

| | | |
|---|---|---|
| მასშტაბი | 1:100 | VI სართულის გეგმა 15.19 ნიშნულზე |
| თარიღი | 2022 | |
| სტადია | ფურცელი | ფურცლები |
| პრ. | 10 | |

## VII სართულის გეგმა 18.24 ნიშნულზე




# პირობითი ნიშნები

მისაწვდომი სვლაგეზი

## მოსატრიალებელი სივრცეები

ვარიანტი 1

ვარიანტი 2

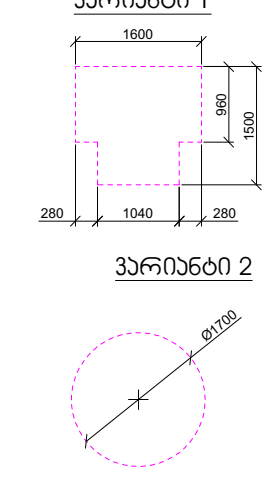


## კარის წინ თავისუფალი სივრცე

თავისუფალი სივრცე კართან მანევრირებისთვის
- ანჯამიანი კარი
წინიდან მისაწვდომი - გამოწევით გაღება

თავისუფალი სივრცე კართან მანევრირებისთვის
- ანჯამიანი კარი
წინიდან მისაწვდომი - მიწოლით გაღება

თავისუფალი სივრცე კართან მანევრირებისთვის
- ანჯამიანი კარი
ანჯამის მხრიდან მისაწვდომი - გამოწევით გაღება

თავისუფალი სივრცე კართან მანევრირებისთვის
- ანჯამიანი კარი
საკეტის მხრიდან მისაწვდომი - გამოწევით გაღება

თავისუფალი სივრცე კართან მანევრირებისთვის
- ანჯამიანი კარი
ანჯამის მხრიდან მისაწვდომი - გამოწევით გაღება

თავისუფალი სივრცე კართან მანევრირებისთვის
- ანჯამიანი კარი
საკეტის მხრიდან მისაწვდომი - მიწოლით გაღება
120 მინ. თუ მოწყობილია მიმხურავი

თავისუფალი სივრცე კართან მანევრირებისთვის
- ანჯამიანი კარი
ანჯამის მხრიდან მისაწვდომი - მიწოლით გაღება
120 მინ. თუ მოწყობილია მიმხურავი

## შენიშვნები

1. იატაკის ზედაპირები მოეწყობა ისე, რომ იქნება მდგრადი, მყარი და არასრიალა.
2. განათების სამართავები, ელექტრო გამანაწილებლები, ელექტრო ჩამრთველები და დენსართები, ტემპერატურის მარეგულირებლები, მოწყობილობების სამართავები, წყალსადენი სისტემის მოწყობილობების მარეგულირებლები და დამცავი და ორმხრივი საკომუნიკაციო სისტემების სამართავები "ა" ტიპის ერთეულში მოეწყობა სტანდარტის 309–ე ქვეთავის შესაბამისად ".
3. სინათლის ჩამრთველები, ელექტრო ჩამრთველები, დენსართები, ტემპერატურის მარეგულირებლები, ელექტრო გამანაწილებლები, და უსაფრთხოების ან შიდასაკომუნიკაციო სისტემების სამართავები "ბ" ტიპის ერთეულებში მოეწყობა სტანდარტის 309.2 და 1104.1.1 ქვეთავების მიხედვით.

| ფორმატი | დაკვეთა № | ფაილის სახელი |
|---|---|---|
| A-2 | | |

ექსპლიკაცია:

| | | |
|---|---|---|
| საცხოვრებელი ფართობი | 603.14 | კვ.მ |
| კიბის უჯრედი | 79.63 | კვ.მ |
| საზაფხულო ფართობი | 93.22 | კვ.მ |

პირობითი აღნიშვნები

საკადასტრო საზღვარი

კ2-ის საანგარიშო კონტური

პროექტის სახელწოდება

ქალაქი თბილისი, ბერი გაბრიელ სალოსის გამზირის VI ჩიხი №1 ქალაქი თბილისი, ბერი გაბრიელ სალოსის გამზირი IV ჩიხი №1-ის მიმდებარედ მრავალბინიანი საცხოვრებელი სახლის პროექტი

| | გვარი | ხელმოწერა |
|---|---|---|
| დირექტორი | | |
| არქიტექტორი | კ.დგებუაძე | |

მისამართი

ქალაქი თბილისი, ბერი გაბრიელ სალოსის გამზირის VI ჩიხი №1
ქალაქი თბილისი, ბერი გაბრიელ სალოსის გამზირი IV ჩიხი №1-ის მიმდებარედ

შპს პიტსტოპი

| | | |
|---|---|---|
| მასშტაბი | 1:100 | VII სართულის გეგმა 18.24 ნიშნულზე |
| თარიღი | 2022 | |
| სტადია | ფურცელი | ფურცლები |
| პრ. | 11 | |

VIII სართულის გეგმა 21.29 ნიშნულზე

44.40

6.40 | 6.40 | 6.40 | 6.40 | 6.40 | 6.00 | 6.40

22.00

4.50 | 5.50 | 6.00 | 6.00

ა | ბ | გ | დ | ე | ვ | ზ | თ | ი

1 | 2 | 3 | 4 | 5

ბან76 91.66 მ²

ბან77 67.89 მ²

ბან74 139.53 მ²

ბან67 65.43 მ²

ბან68 77.90 მ²

ბან70 59.68 მ²

ბან69 57.86 მ²

ბან71 45.71 მ²

ბან72 44.38 მ²

ბან73 47.07 მ²

8.05 | 7.79 მ² | 7.75 მ² | 4.37 მ² | 3.96 მ² | 83.87 მ² | 111.19 მ² | 60.14 მ² | 58.03 მ² | 3.08 მ² | 18.81 მ² | 43.96 მ² | 41.24 მ² | 35.51 მ² | 3.11 მ² | 3.14 მ² | 7.29 მ² | 55.72 მ² | 54.53 მ² | 59.23 მ² | 18.67 მ² | 3.33 მ² | 3.96 მ²



ხანძარსაწინააღმდეგო ჯებირი
















# IX სართულის გეგმა 24.34 ნიშნულზე

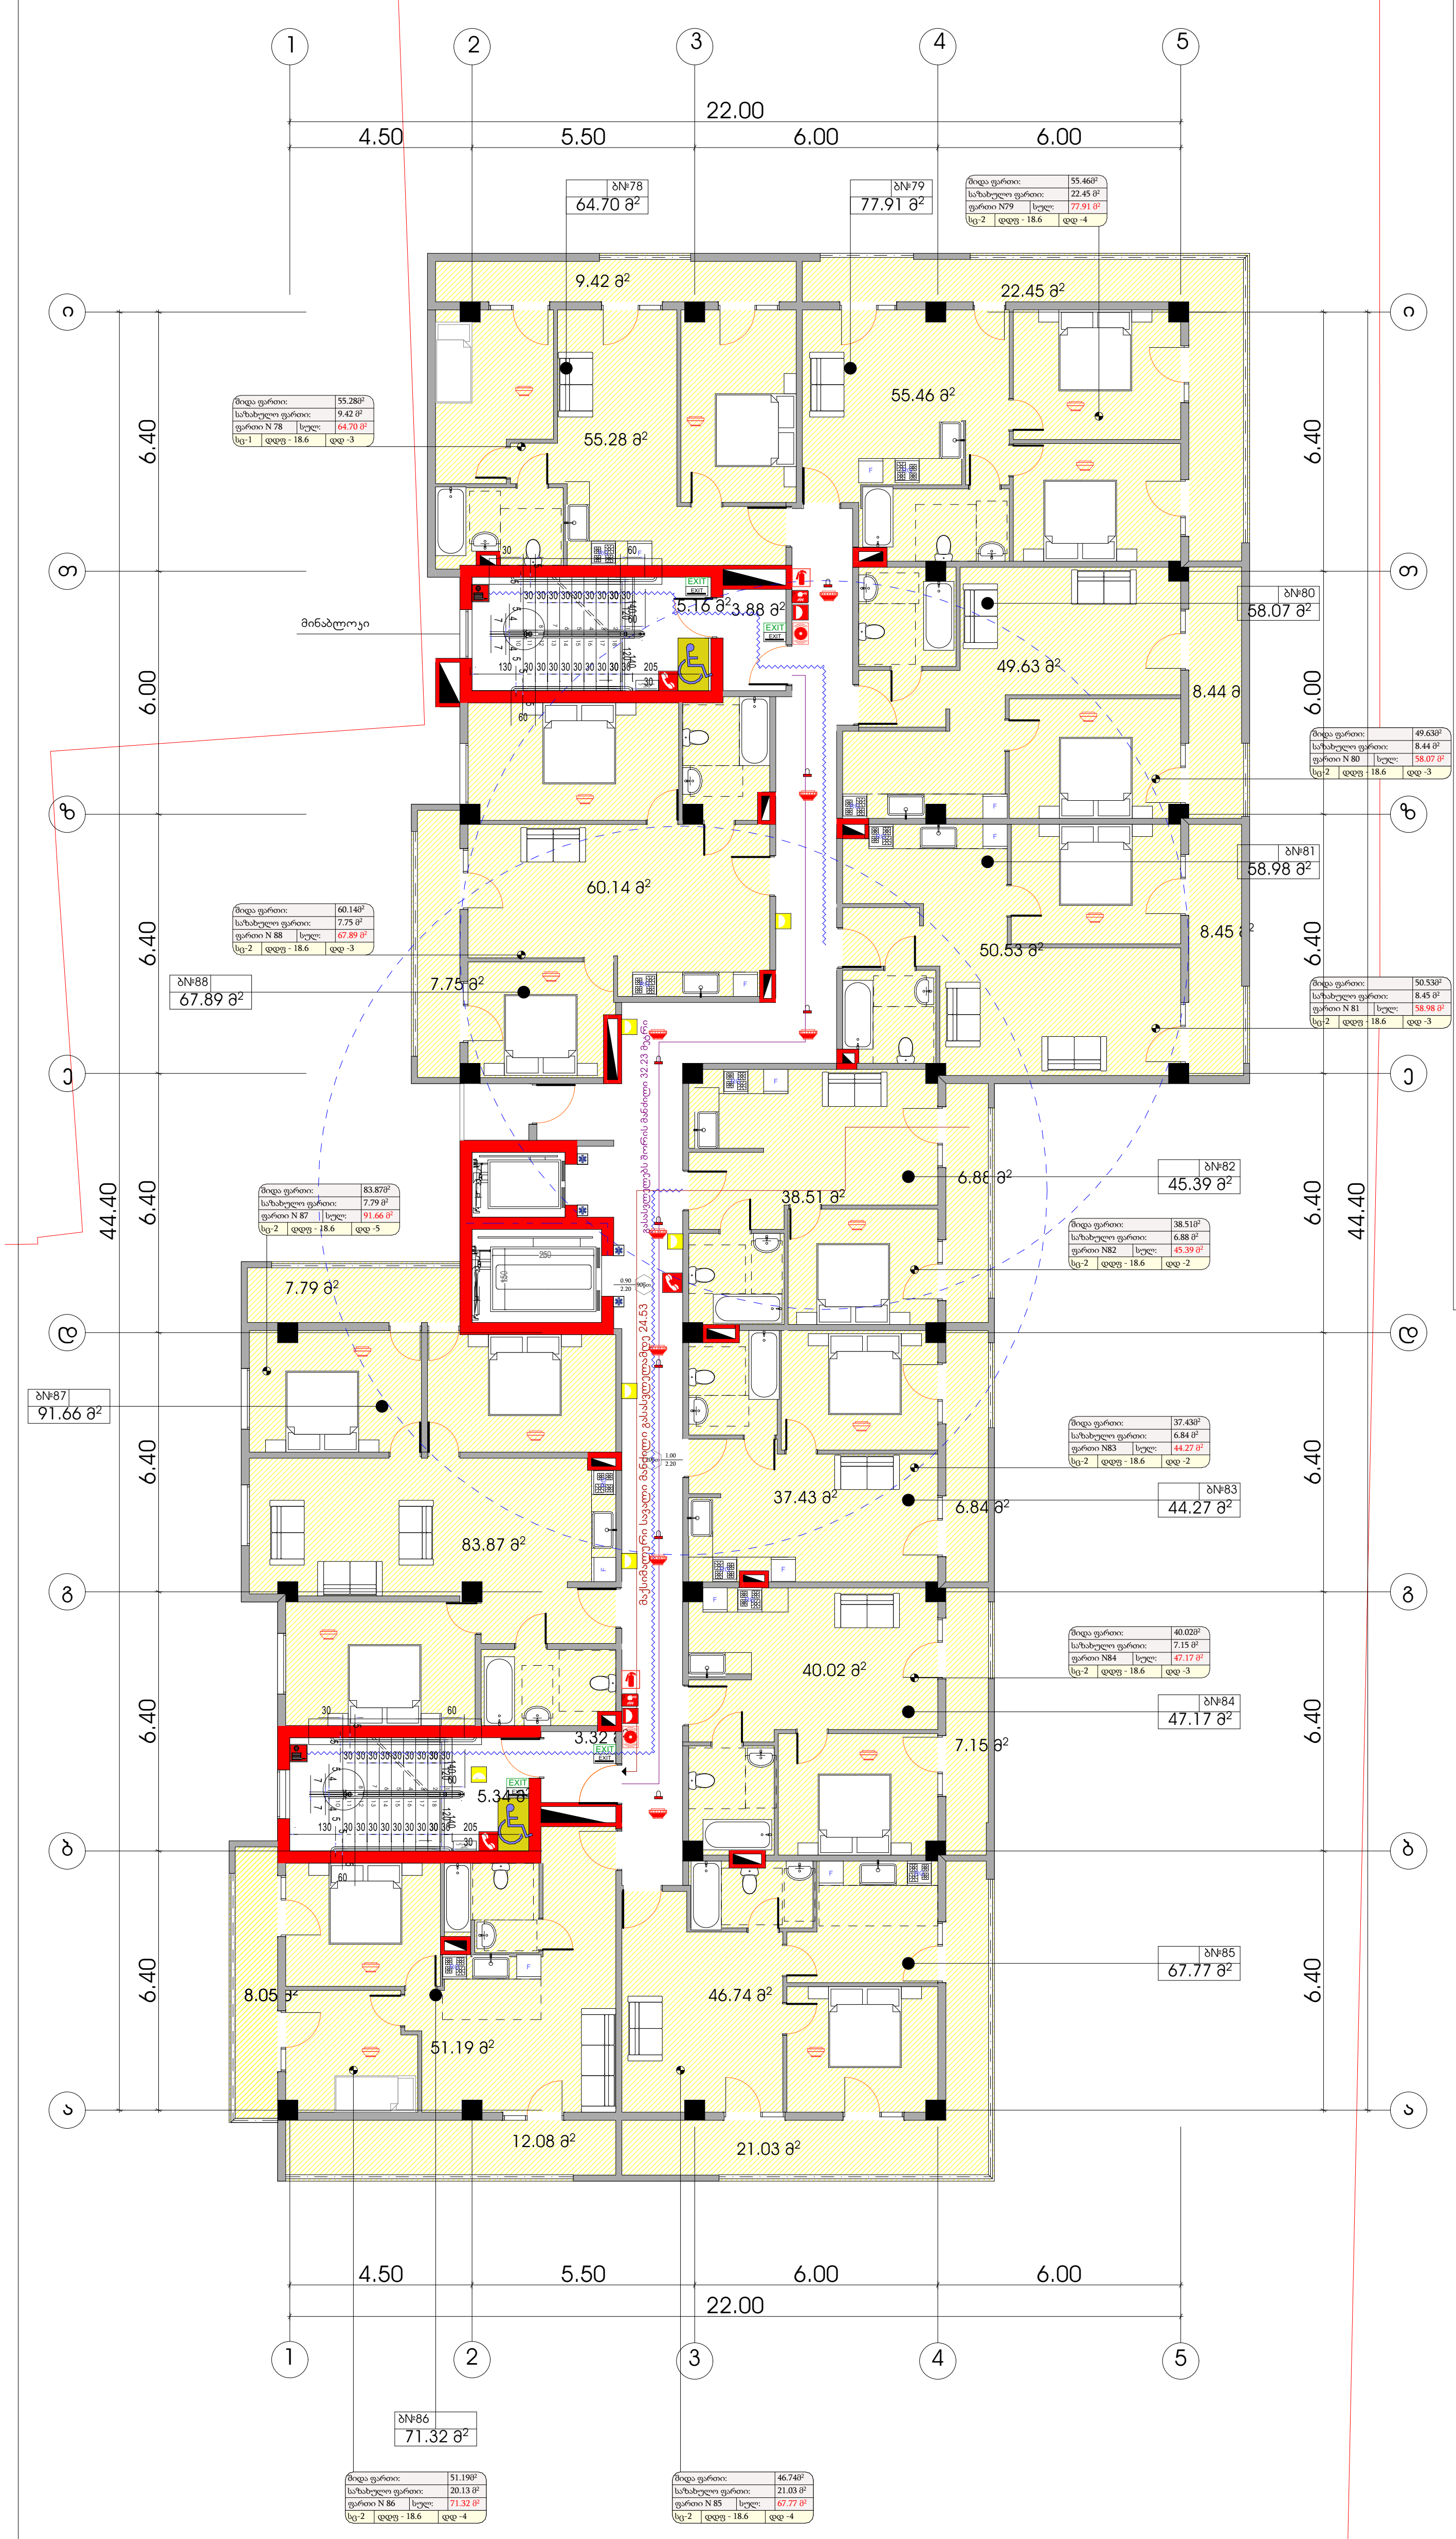


## პირობითი ნიშნები

მისაწვდომი სვლაგეზი

## მოსატრიალებელი სივრცეები

ვარიანტი 1

ვარიანტი 2

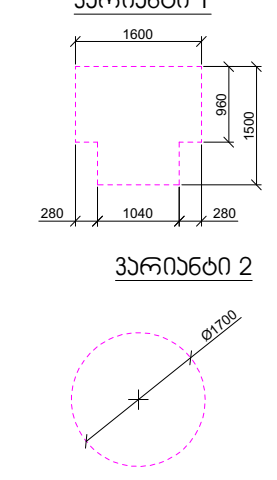


## კარის წინ თავისუფალი სივრცე

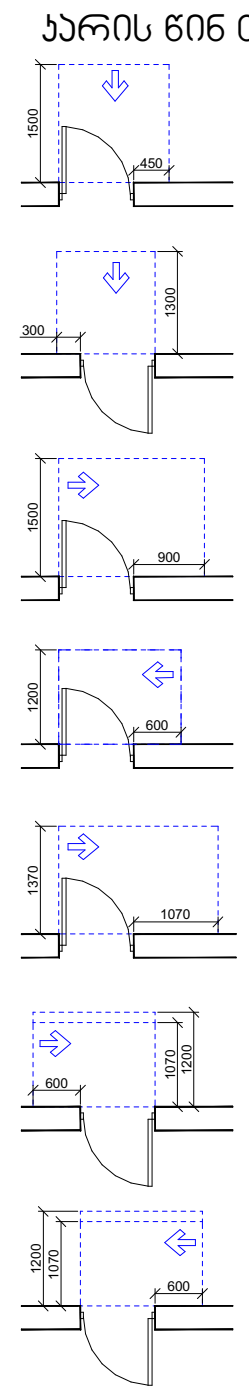

თავისუფალი სივრცე კართან მანევრირებისთვის
- ანჯამიანი კარი
წინიდან მისაწვდომი - გამოწევით გაღება

თავისუფალი სივრცე კართან მანევრირებისთვის
- ანჯამიანი კარი
წინიდან მისაწვდომი - მიწოლით გაღება

თავისუფალი სივრცე კართან მანევრირებისთვის
- ანჯამიანი კარი
ანჯამის მხრიდან მისაწვდომი - გამოწევით გაღება

თავისუფალი სივრცე კართან მანევრირებისთვის
- ანჯამიანი კარი
საკეტის მხრიდან მისაწვდომი - გამოწევით გაღება

თავისუფალი სივრცე კართან მანევრირებისთვის
- ანჯამიანი კარი
ანჯამის მხრიდან მისაწვდომი - გამოწევით გაღება

თავისუფალი სივრცე კართან მანევრირებისთვის
- ანჯამიანი კარი
საკეტის მხრიდან მისაწვდომი - მიწოლით გაღება
120 მინ. თუ მოწყობილია მიმხურავი

თავისუფალი სივრცე კართან მანევრირებისთვის
- ანჯამიანი კარი
ანჯამის მხრიდან მისაწვდომი - მიწოლით გაღება
120 მინ. თუ მოწყობილია მიმხურავი

## შენიშვნები

1. იატაკის ზედაპირები მოეწყობა ისე, რომ იქნება მდგრადი, მყარი და არასრიალა.
2. განათების სამართავები, ელექტრო გამანაწილებლები, ელექტრო ჩამრთველები და დენსართები, ტემპერატურის მარეგულირებლები, მოწყობილობების სამართავები, წყალსადენი სისტემის მოწყობილობების მარეგულირებლები და დამცავი და ორმხრივი საკომუნიკაციო სისტემების სამართავები "ა" ტიპის ერთეულში მოეწყობა სტანდარტის 309–ე ქვეთავის შესაბამისად ".
3. სინათლის ჩამრთველები, ელექტრო ჩამრთველები, დენსართები, ტემპერატურის მარეგულირებლები, ელექტრო გამანაწილებლები, და უსაფრთხოების ან შიდასაკომუნიკაციო სისტემების სამართავები "ბ" ტიპის ერთეულებში მოეწყობა სტანდარტის 309.2 და 1104.1.1 ქვეთავების მიხედვით.

| ფორმატი | დაკვეთა № | ფაილის სახელი |
|---|---|---|
| A-2 | | |

ექსპლიკაცია:

| | | |
|---|---|---|
| საცხოვრებელი ფართობი | 568.80 | კვ.მ |
| კიბის უჯრედი | 79.63 | კვ.მ |
| საზაფხულო ფართობი | 126.33 | კვ.მ |

პირობითი აღნიშვნები

საკადასტრო საზღვარი

კ2-ის საანგარიშო კროკი

პროექტის სახელწოდება

ქალაქი თბილისი, ბერი გაბრიელ სალოსის გამზირის VI ჩიხი №1
ქალაქი თბილისი, ბერი გაბრიელ სალოსის გამზირი IV ჩიხი №1-ის მიმდებარედ მრავალბინიანი საცხოვრებელი სახლის პროექტი

| | გვარი | ხელმოწერა |
|---|---|---|
| დირექტორი | | |
| არქიტექტორი | კ.დგებუაძე | |

მისამართი

ქალაქი თბილისი, ბერი გაბრიელ სალოსის გამზირის VI ჩიხი №1
ქალაქი თბილისი, ბერი გაბრიელ სალოსის გამზირი IV ჩიხი №1-ის მიმდებარედ

შპს პიტსტოპი

| | | |
|---|---|---|
| მასშტაბი | 1:100 | IX სართულის გეგმა 24.34 ნიშნულზე |
| თარიღი | 2022 | |
| სტადია | ფურცელი | ფურცლები |
| პრ. | 13 | |

## X სართულის გეგმა 27.39 ნიშნულზე

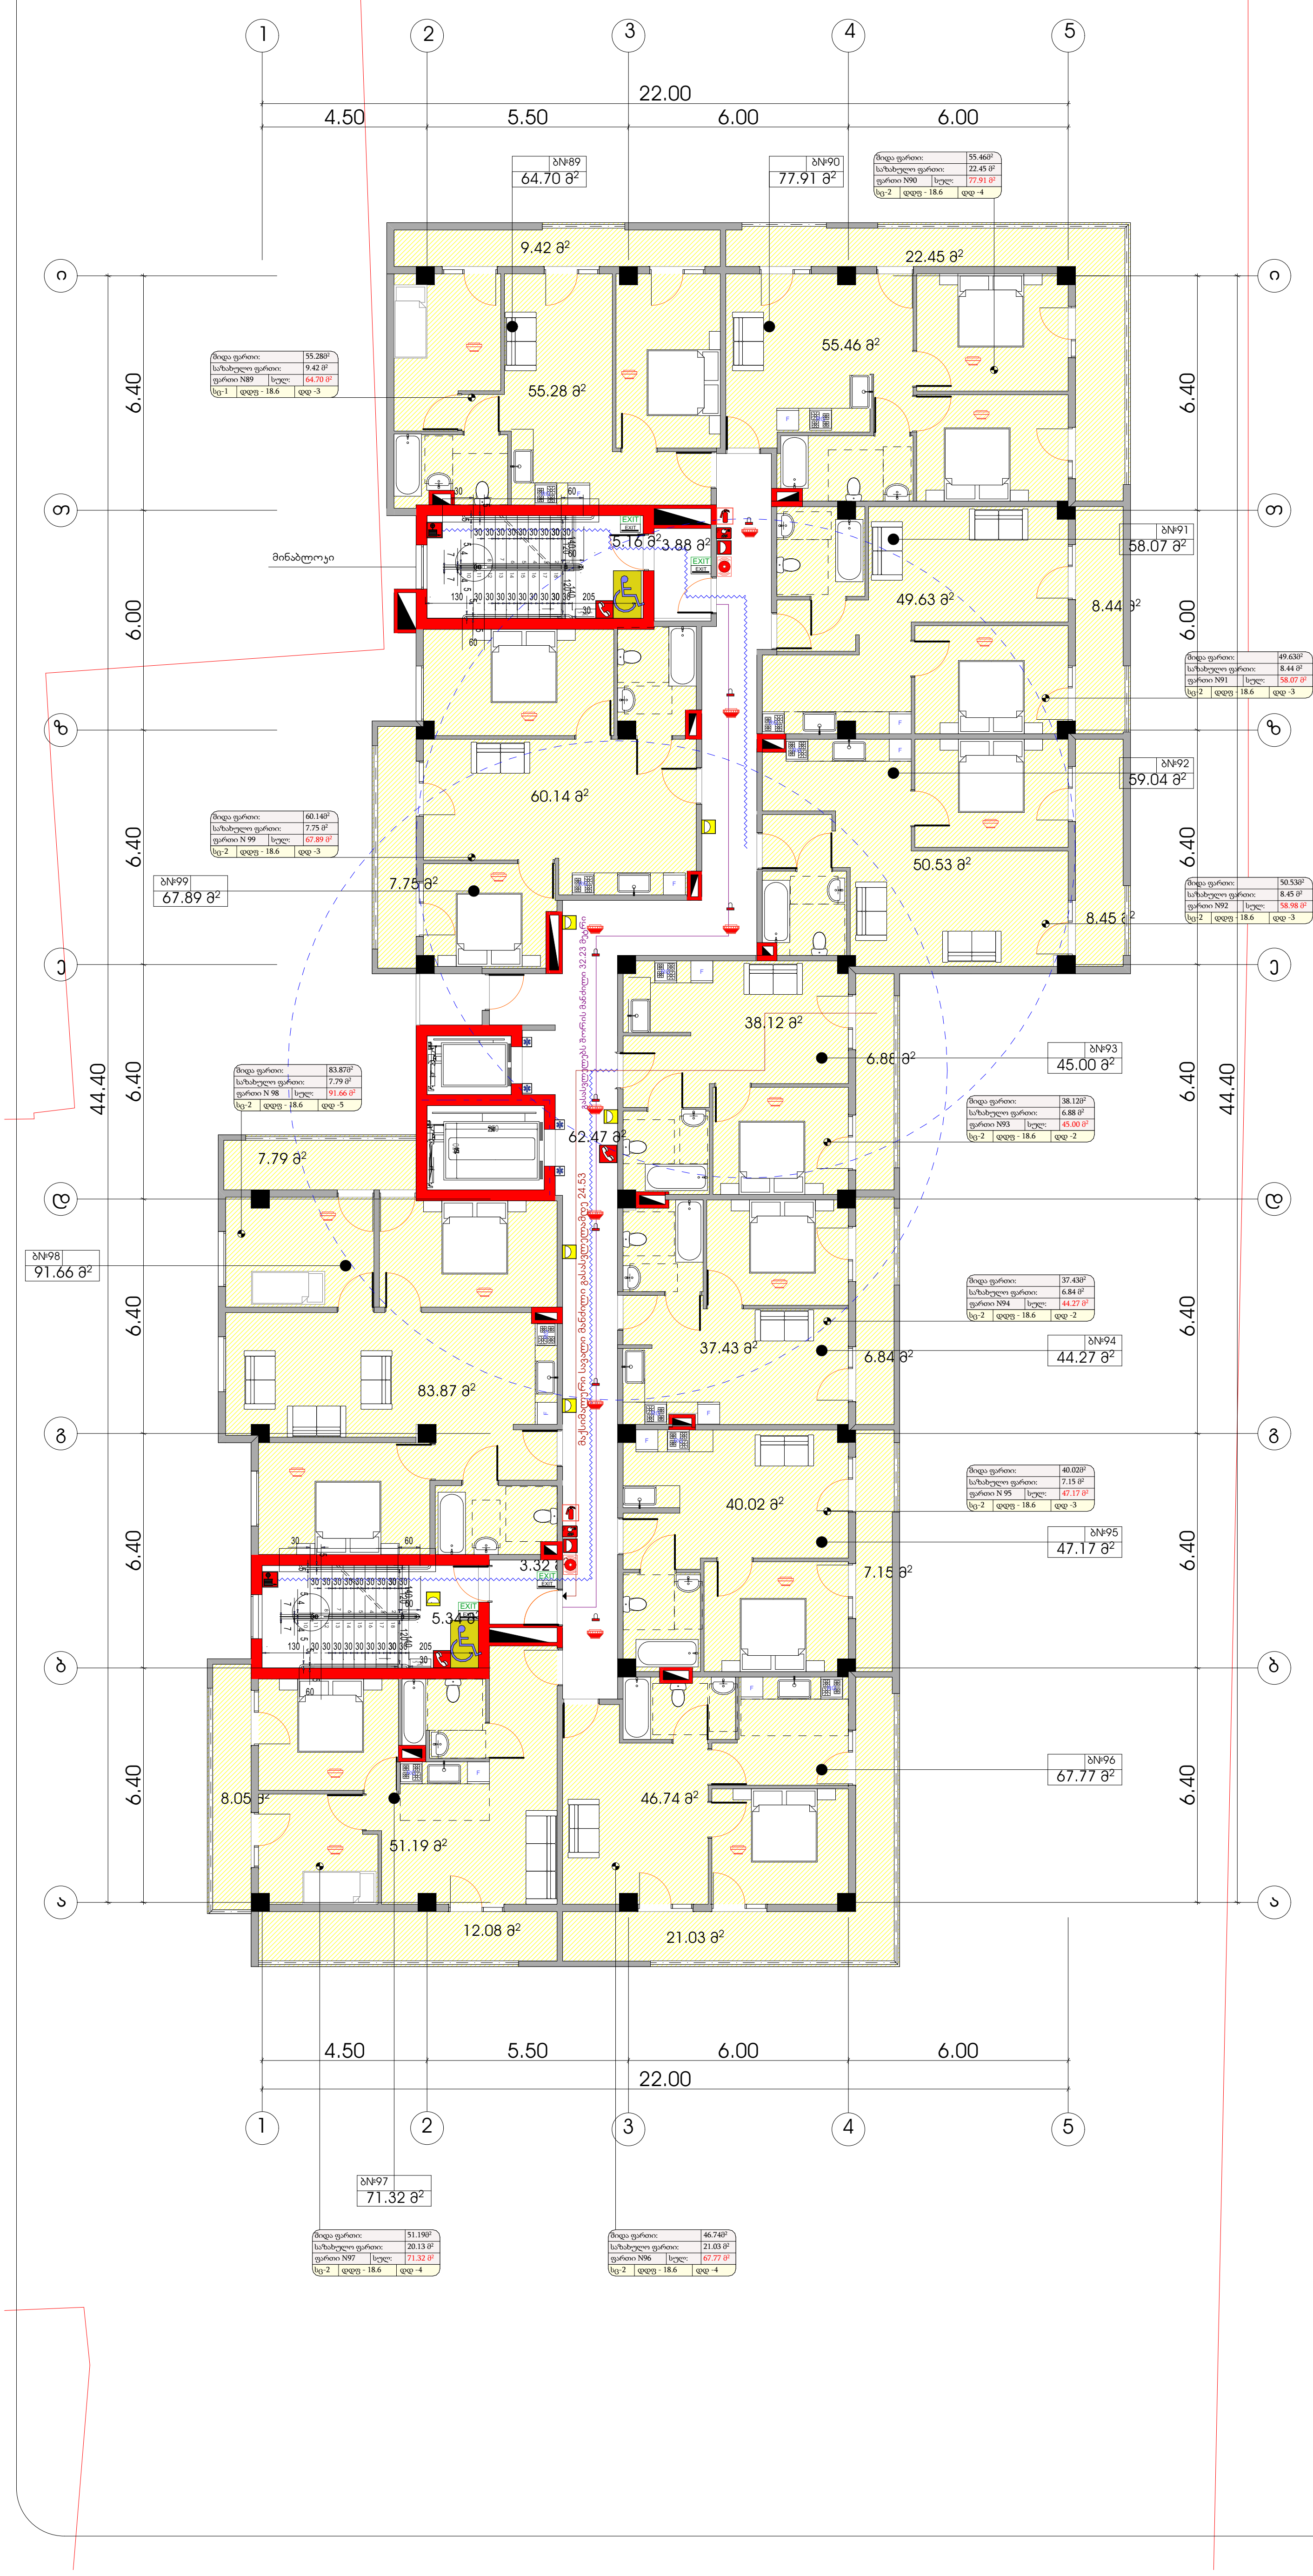


### პირობითი ნიშნები

მისაწვდომი სვლაგზები

### მოსატრიალებელი სივრცეები

ვარიანტი 1

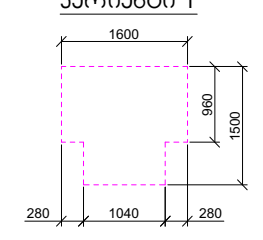


ვარიანტი 2

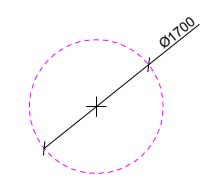


### კარის წინ თავისუფალი სივრცე

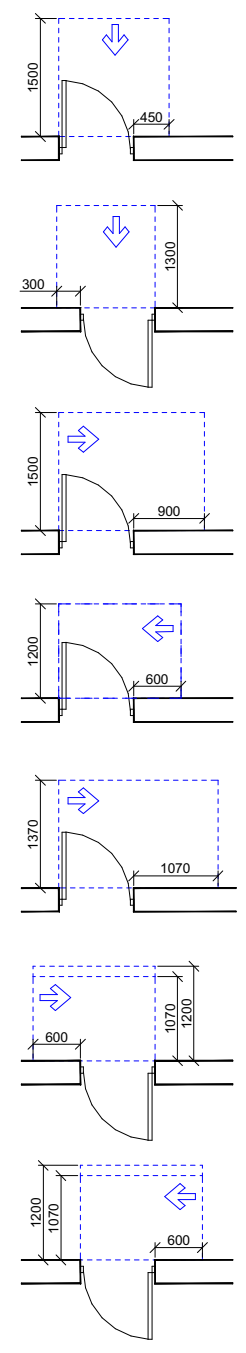

თავისუფალი სივრცე კართან მანევრირებისთვის - ანჯამიანი კარი
წინიდან მისაწვდომი - გამოწევით გაღება

თავისუფალი სივრცე კართან მანევრირებისთვის - ანჯამიანი კარი
წინიდან მისაწვდომი - მიწოლით გაღება

თავისუფალი სივრცე კართან მანევრირებისთვის - ანჯამიანი კარი
ანჯამის მხრიდან მისაწვდომი - გამოწევით გაღება

თავისუფალი სივრცე კართან მანევრირებისთვის - ანჯამიანი კარი
საკეტის მხრიდან მისაწვდომი - გამოწევით გაღება

თავისუფალი სივრცე კართან მანევრირებისთვის - ანჯამიანი კარი
ანჯამის მხრიდან მისაწვდომი - გამოწევით გაღება

თავისუფალი სივრცე კართან მანევრირებისთვის - ანჯამიანი კარი
საკეტის მხრიდან მისაწვდომი - მიწოლით გაღება
120 მმ. თუ მოწყობილია მიმხურავი

თავისუფალი სივრცე კართან მანევრირებისთვის - ანჯამიანი კარი
ანჯამის მხრიდან მისაწვდომი - მიწოლით გაღება
120 მმ. თუ მოწყობილია მიმხურავი

### შენიშვნები□

1. იატაკის ზედაპირები მოეწყობა ისე, რომ იქნება მდგრადი, მყარი და არასრიალა.
2. განათების სამართავები, ელექტრო გამანაწილებლები, ელექტრო ჩამრთველები და დენსართები, ტემპერატურის მარეგულირებლები, მოწყობილობების სამართავები, წყალსადენი სისტემის მოწყობილობების მარეგულირებლები და დამცავი და ორმხრივი საკომუნიკაციო სისტემების სამართავები "ა" ტიპის ერთეულში მოეწყობა სტანდარტის 309–ე ქვეთავის შესაბამისად ".
3. სინათლის ჩამრთველები, ელექტრო ჩამრთველები, დენსართები, ტემპერატურის მარეგულირებლები, ელექტრო გამანაწილებლები, და უსაფრთხოების ან შიდასაკომუნიკაციო სისტემების სამართავები "ბ" ტიპის ერთეულებში მოეწყობა სტანდარტის 309.2 და 1104.1.1 ქვეთავების მიხედვით.

| ფორმატი | დაკვეთა № | ფაილის სახელი |
|---|---|---|
| A-2 | | |

ექსპლიკაცია:

| | | |
|---|---|---|
| საცხოვრებელი ფართობი | 568.80 | კვ.მ |
| კიბის უჯრედი | 79.63 | კვ.მ |
| საზაფხულო ფართობი | 126.33 | კვ.მ |

პირობითი აღნიშვნები

საკადასტრო საზღვარი

კ2-ის საანგარიშო კროკი

პროექტის სახელწოდება

ქალაქი თბილისი, ბერი გაბრიელ სალოსის გამზირის VI ჩიხი №1 ქალაქი თბილისი, ბერი გაბრიელ სალოსის გამზირი IV ჩიხი №1-ის მიმდებარედ მრავალბინიანი საცხოვრებელი სახლის პროექტი

| | გვარი | ხელმოწერა |
|---|---|---|
| დირექტორი | | |
| არქიტექტორი | ჯ.ღვებუაძე | |

მისამართი

ქალაქი თბილისი, ბერი გაბრიელ სალოსის გამზირის VI ჩიხი №1
ქალაქი თბილისი, ბერი გაბრიელ სალოსის გამზირი IV ჩიხი №1-ის მიმდებარედ

შპს პიტსტოპი

| | | |
|---|---|---|
| მასშტაბი | 1:100 | X სართულის გეგმა 27.39 ნიშნულზე |
| თარიღი | 2022 | |
| სტადია | ფურცელი | ფურცლები |
| პრ. | 14 | |

## XI სართულის გეგმა 30.44 ნიშნულზე

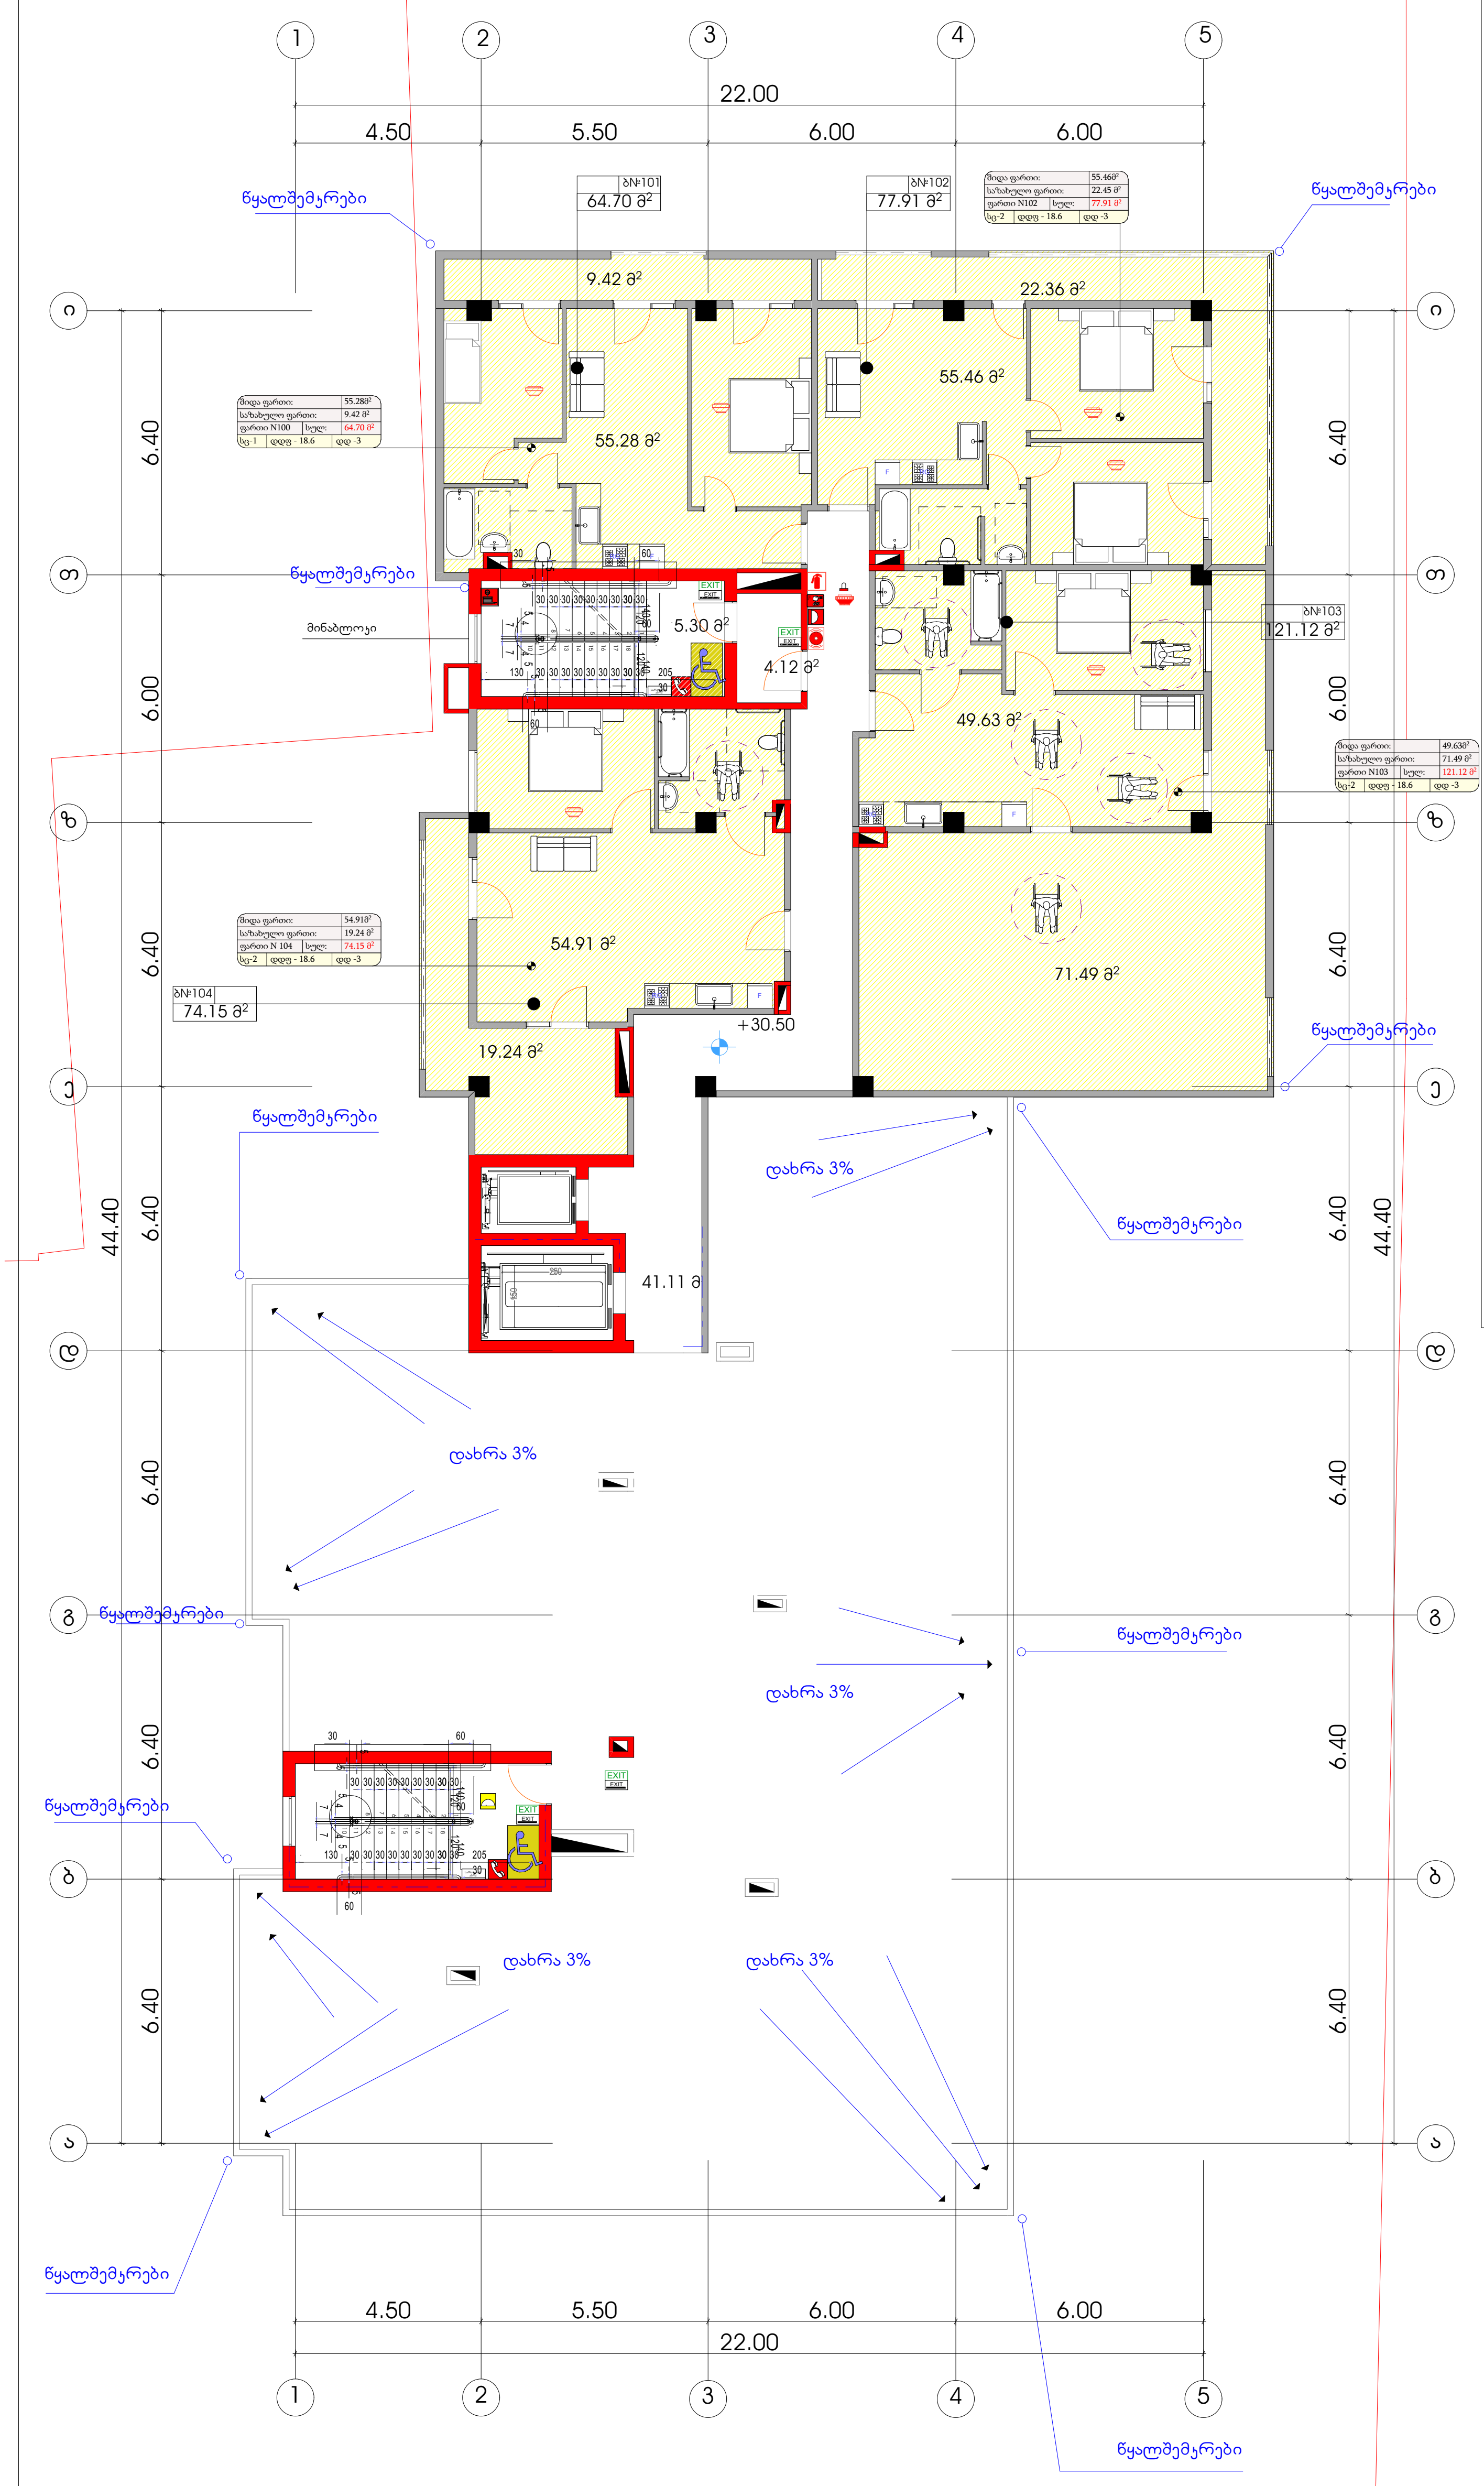


### პირობითი ნიშნები

მისაწვდომი ცვლაგეზი

### მოსატრიალებელი სივრცეები

ვარიანტი 1

ვარიანტი 2

### კარის წინ თავისუფალი სივრცე

თავისუფალი სივრცე კართან მანევრირებისთვის - ანჯამიანი კარი წინიდან მისაწვდომი - გამოწევით გაღება

თავისუფალი სივრცე კართან მანევრირებისთვის - ანჯამიანი კარი წინიდან მისაწვდომი - მიწოლით გაღება

თავისუფალი სივრცე კართან მანევრირებისთვის - ანჯამიანი კარი ანჯამის მხრიდან მისაწვდომი - გამოწევით გაღება

თავისუფალი სივრცე კართან მანევრირებისთვის - ანჯამიანი კარი საკეტის მხრიდან მისაწვდომი - გამოწევით გაღება

თავისუფალი სივრცე კართან მანევრირებისთვის - ანჯამიანი კარი ანჯამის მხრიდან მისაწვდომი - გამოწევით გაღება

თავისუფალი სივრცე კართან მანევრირებისთვის - ანჯამიანი კარი საკეტის მხრიდან მისაწვდომი - მიწოლით გაღება 120 მინ. თუ მოწყობილია მიმხურავი

თავისუფალი სივრცე კართან მანევრირებისთვის - ანჯამიანი კარი ანჯამის მხრიდან მისაწვდომი - მიწოლით გაღება 120 მინ. თუ მოწყობილია მიმხურავი

### შენიშვნები

1. იატაკის ზედაპირები მოეწყობა ისე, რომ იქნება მდგრადი, მყარი და არასრიალა.
2. განათების სამართავები, ელექტრო გამანაწილებლები, ელექტრო ჩამრთველები და დენსართები, ტემპერატურის მარეგულირებლები, მოწყობილობების სამართავები, წყალსადენი სისტემის მოწყობილობების მარეგულირებლები და დამცავი და ორმხრივი საკომუნიკაციო სისტემების სამართავები "ა" ტიპის ერთეულში მოეწყობა სტანდარტის 309–ე ქვეთავის შესაბამისად ".
3. სინათლის ჩამრთველები, ელექტრო ჩამრთველები, დენსართები, ტემპერატურის მარეგულირებლები, ელექტრო გამანაწილებლები, და უსაფრთხოების ან შიდასაკომუნიკაციო სისტემების სამართავები "ბ" ტიპის ერთეულებში მოეწყობა სტანდარტის 309.2 და 1104.1.1 ქვეთავების მიხედვით.

| ფორმატი | დაკვეთა № | ფაილის სახელი |
|---|---|---|
| A-2 | | |

ექსპლიკაცია:

| | | |
|---|---|---|
| საცხოვრებელი ფართობი | 215.28 | კვ.მ |
| კიბის უჯრედი | 49.65 | კვ.მ |
| საზაფხულო ფართობი | 122.60 | კვ.მ |

პირობითი აღნიშვნები

საკადასტრო საზღვარი

კ2-ის საანგარიშო კონკი

პროექტის სახელწოდება

ქალაქი თბილისი, ბერი გაბრიელ სალოსის გამზირის VI ჩიხი №1 ქალაქი თბილისი, ბერი გაბრიელ სალოსის გამზირი IV ჩიხი №1-ის მიმდებარედ მრავალბინიანი საცხოვრებელი სახლის პროექტი

| | გვარი | ხელმოწერა |
|---|---|---|
| დირექტორი | | |
| არქიტექტორი | კ.დგებუაძე | |

მისამართი

ქალაქი თბილისი, ბერი გაბრიელ სალოსის გამზირის VI ჩიხი №1
ქალაქი თბილისი, ბერი გაბრიელ სალოსის გამზირი IV ჩიხი №1-ის მიმდებარედ

შპს პიტსტოპი

| | | |
|---|---|---|
| მასშტაბი | 1:100 | XI სართულის გეგმა 30.44 ნიშნულზე |
| თარიღი | 2022 | |
| სტადია | ფურცელი | ფურცლები |
| პრ. | 15 | |

| ფორმატი | დავვეთა № | ფაილის სახელი |
|---|---|---|
| A-2 | | |

## გადახურვის სართულის გეგმა 33.49 ნიშნულზე

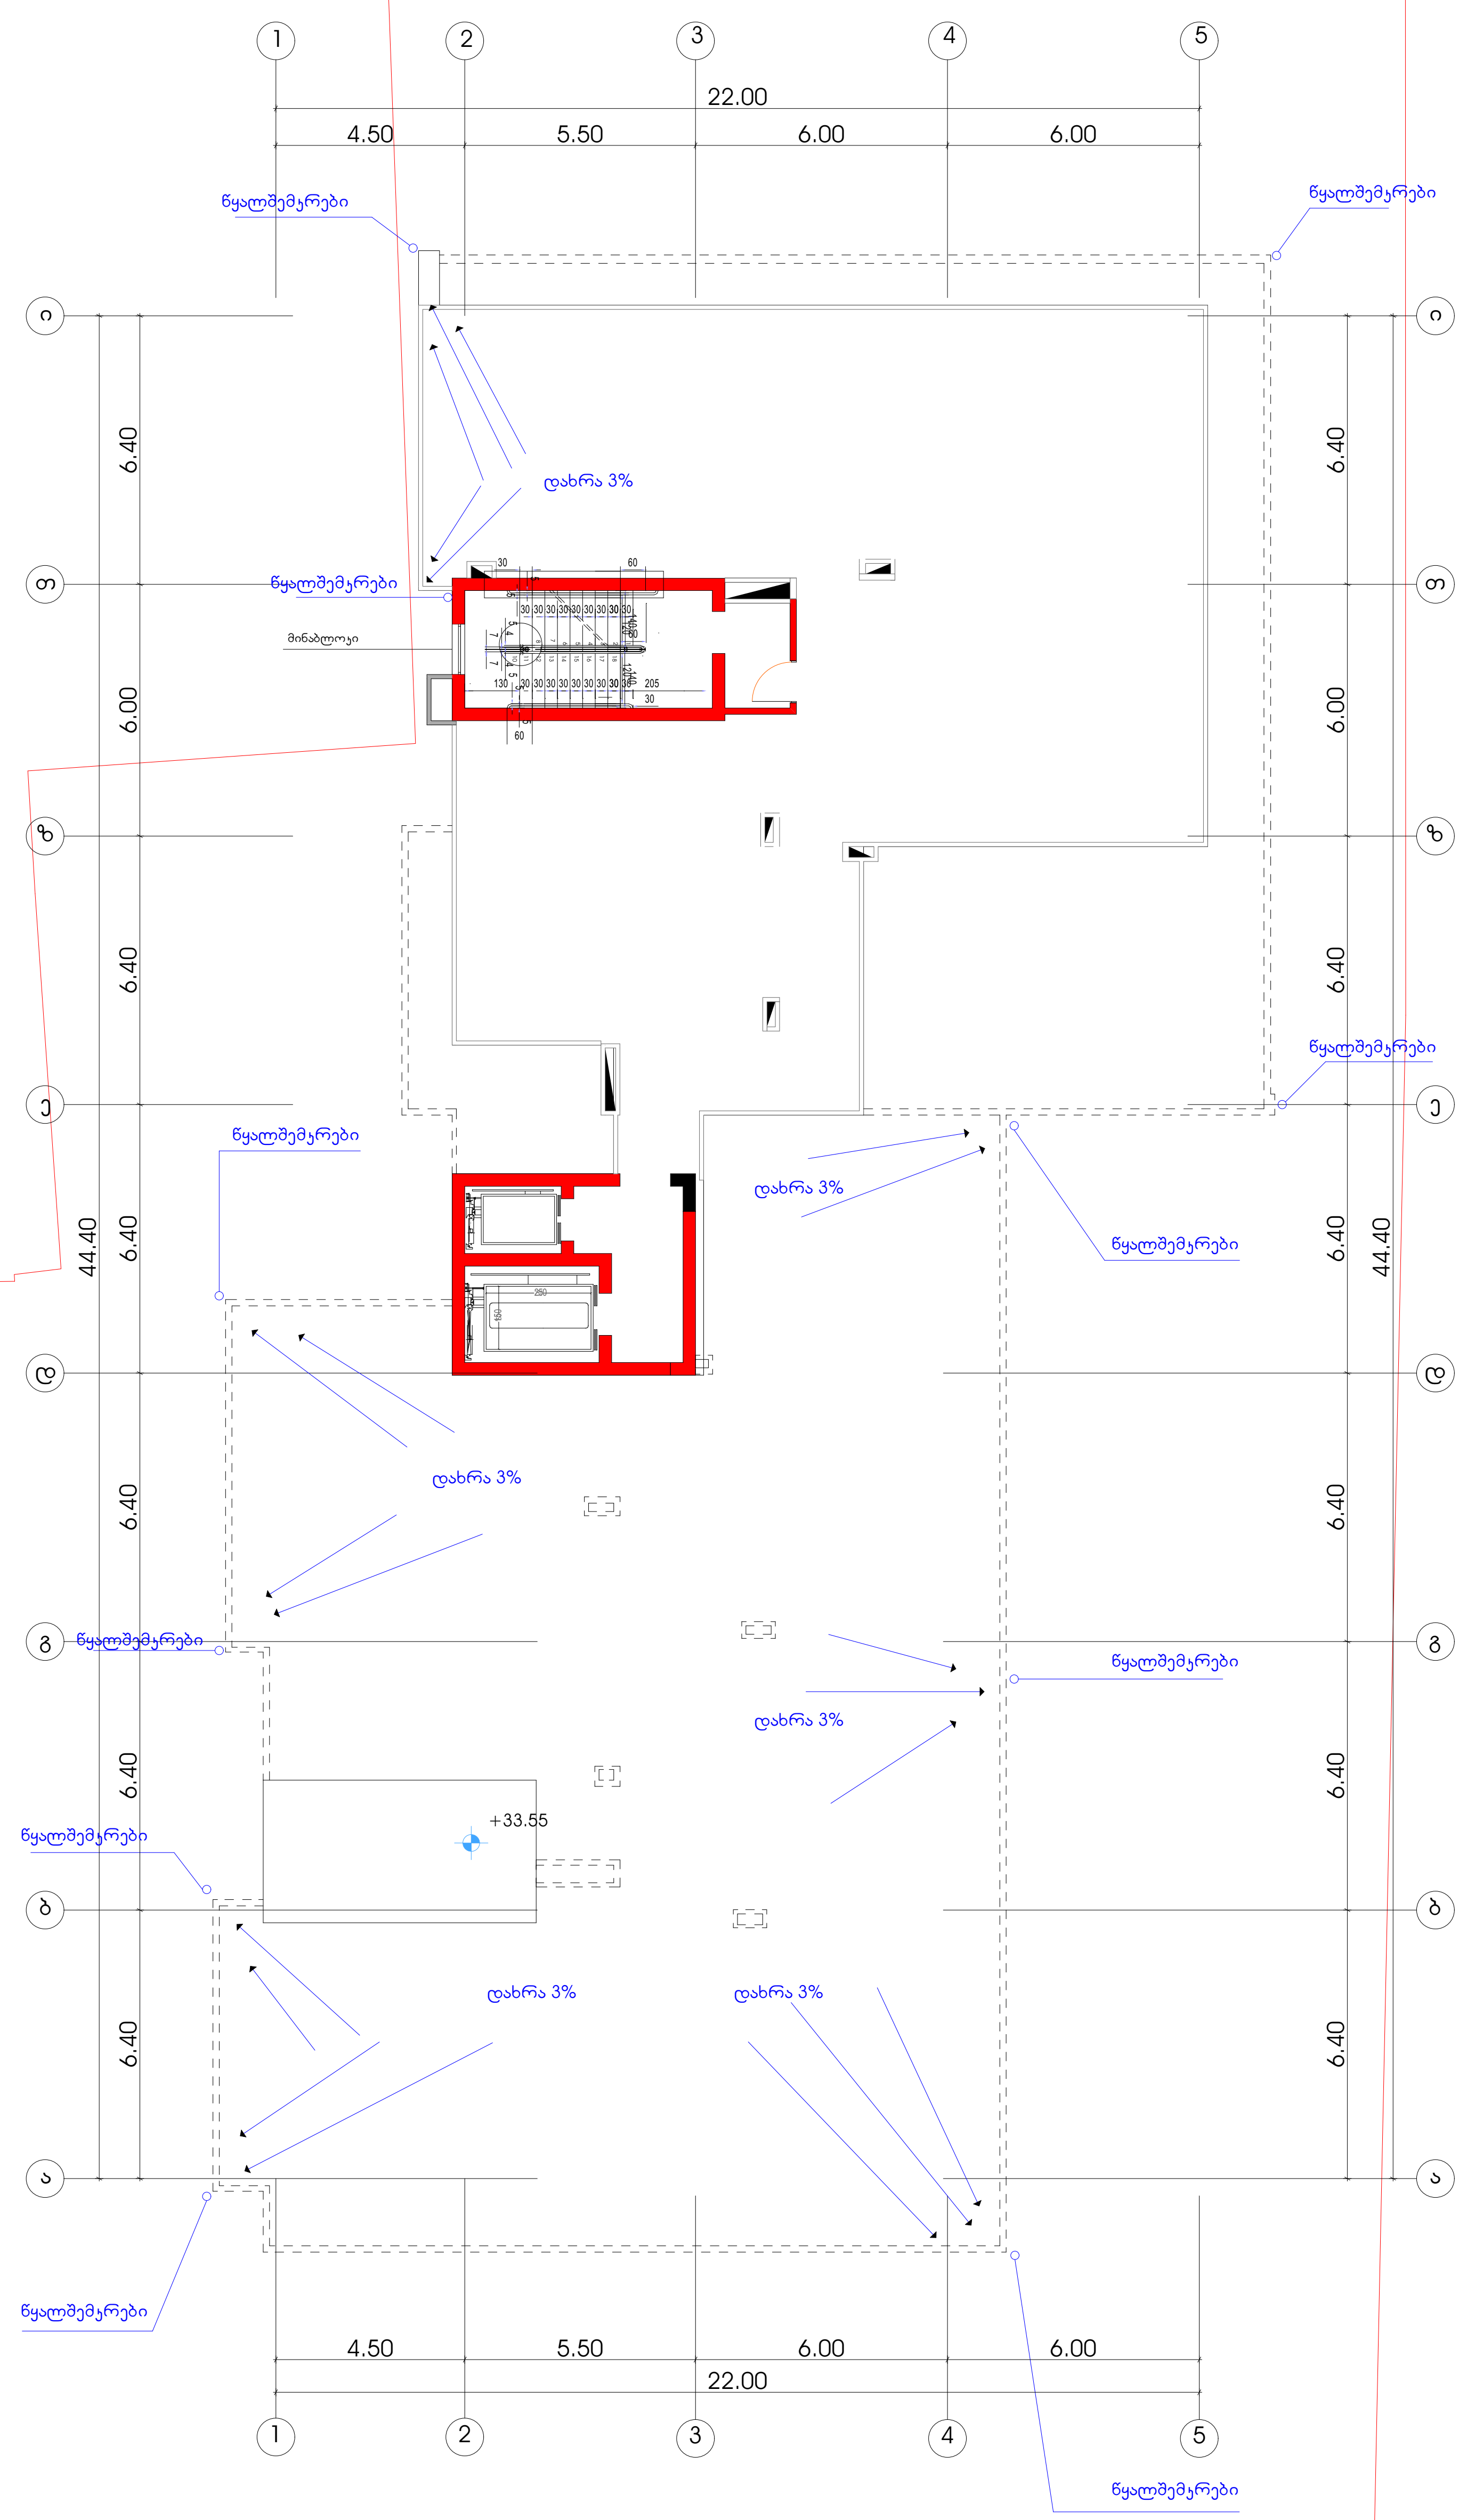


## პირობითი ნიშნები

მისაწვდომი სვლაგეზი

## მოსატრიალებელი სივრცეები

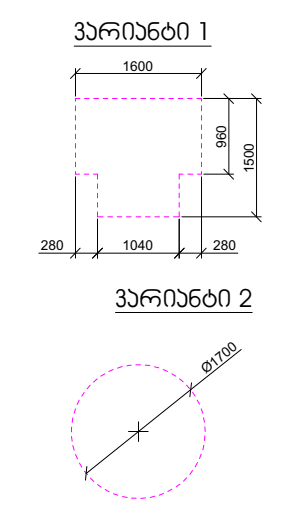


## კარის წინ თავისუფალი სივრცე

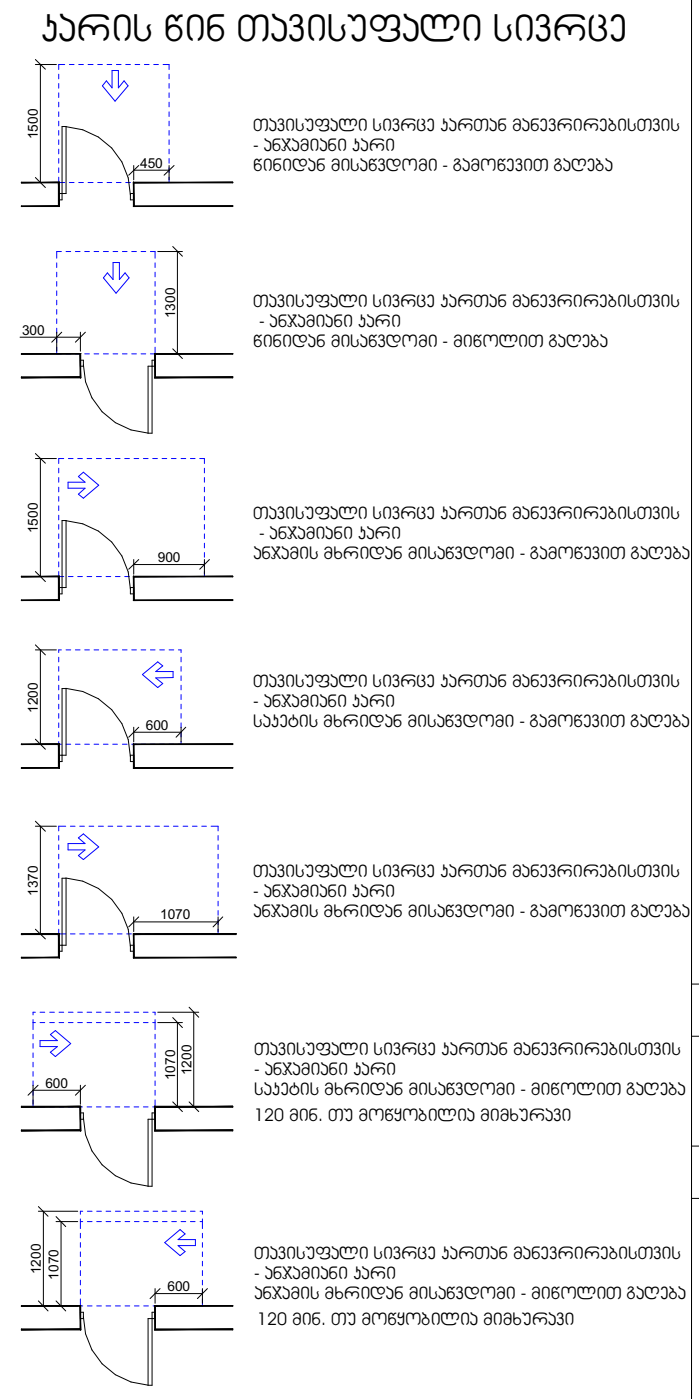


## შენიშვნები

1. იატაკის ზედაპირები მოეწყობა ისე, რომ იქნება მდგრადი, მყარი და არასრიალა.
2. განათების სამართავები, ელექტრო გამანაწილებლები, ელექტრო ჩამრთველები და დენსართები, ტემპერატურის მარეგულირებლები, მოწყობილობების სამართავები, წყალსადენი სისტემის მოწყობილობების მარეგულირებლები და დამცავი და ორმხრივი საკომუნიკაციო სისტემების სამართავები "ა" ტიპის ერთეულში მოეწყობა სტანდარტის 309–ე ქვეთავის შესაბამისად ".
3. სინათლის ჩამრთველები, ელექტრო ჩამრთველები, დენსართები, ტემპერატურის მარეგულირებლები, ელექტრო გამანაწილებლები, და უსაფრთხოების ან შიდასაკომუნიკაციო სისტემების სამართავები "ბ" ტიპის ერთეულებში მოეწყობა სტანდარტის 309.2 და 1104.1.1 ქვეთავების მიხედვით.

პირობითი აღნიშვნები

საკადასტრო საზღვარი

ჯ2-ის საანგარიშო ჯროკი

პროექტის სახელწოდება

**ქალაქი თბილისი, ბერი გაბრიელ სალოსის გამზირის VI ჩიხი №1 ქალაქი თბილისი, ბერი გაბრიელ სალოსის გამზირი IV ჩიხი №1-ის მიმდებარედ მრავალბინიანი საცხოვრებელი სახლის პროექტი**

| | გვარი | ხელმოწერა |
|---|---|---|
| დირექტორი | | |
| არქიტექტორი | ჯ.დგებუაძე | |
| | | |
| | | |
| | | |
| | | |
| | | |

მისამართი

ქალაქი თბილისი, ბერი გაბრიელ სალოსის გამზირის VI ჩიხი №1
ქალაქი თბილისი, ბერი გაბრიელ სალოსის გამზირი IV ჩიხი №1-ის მიმდებარედ

შპს პიტსტოპი

| მასშტაბი | 1:100 | გადახურვის სართულის გეგმა 33.49 ნიშნულზე |
|---|---|---|
| თარიღი | 2022 | |
| სტადია | ფურცელი | ფურცლები |
| პრ. | 16 | |

გადახურვის სართულის გეგმა 36.54 ნიშნულზე

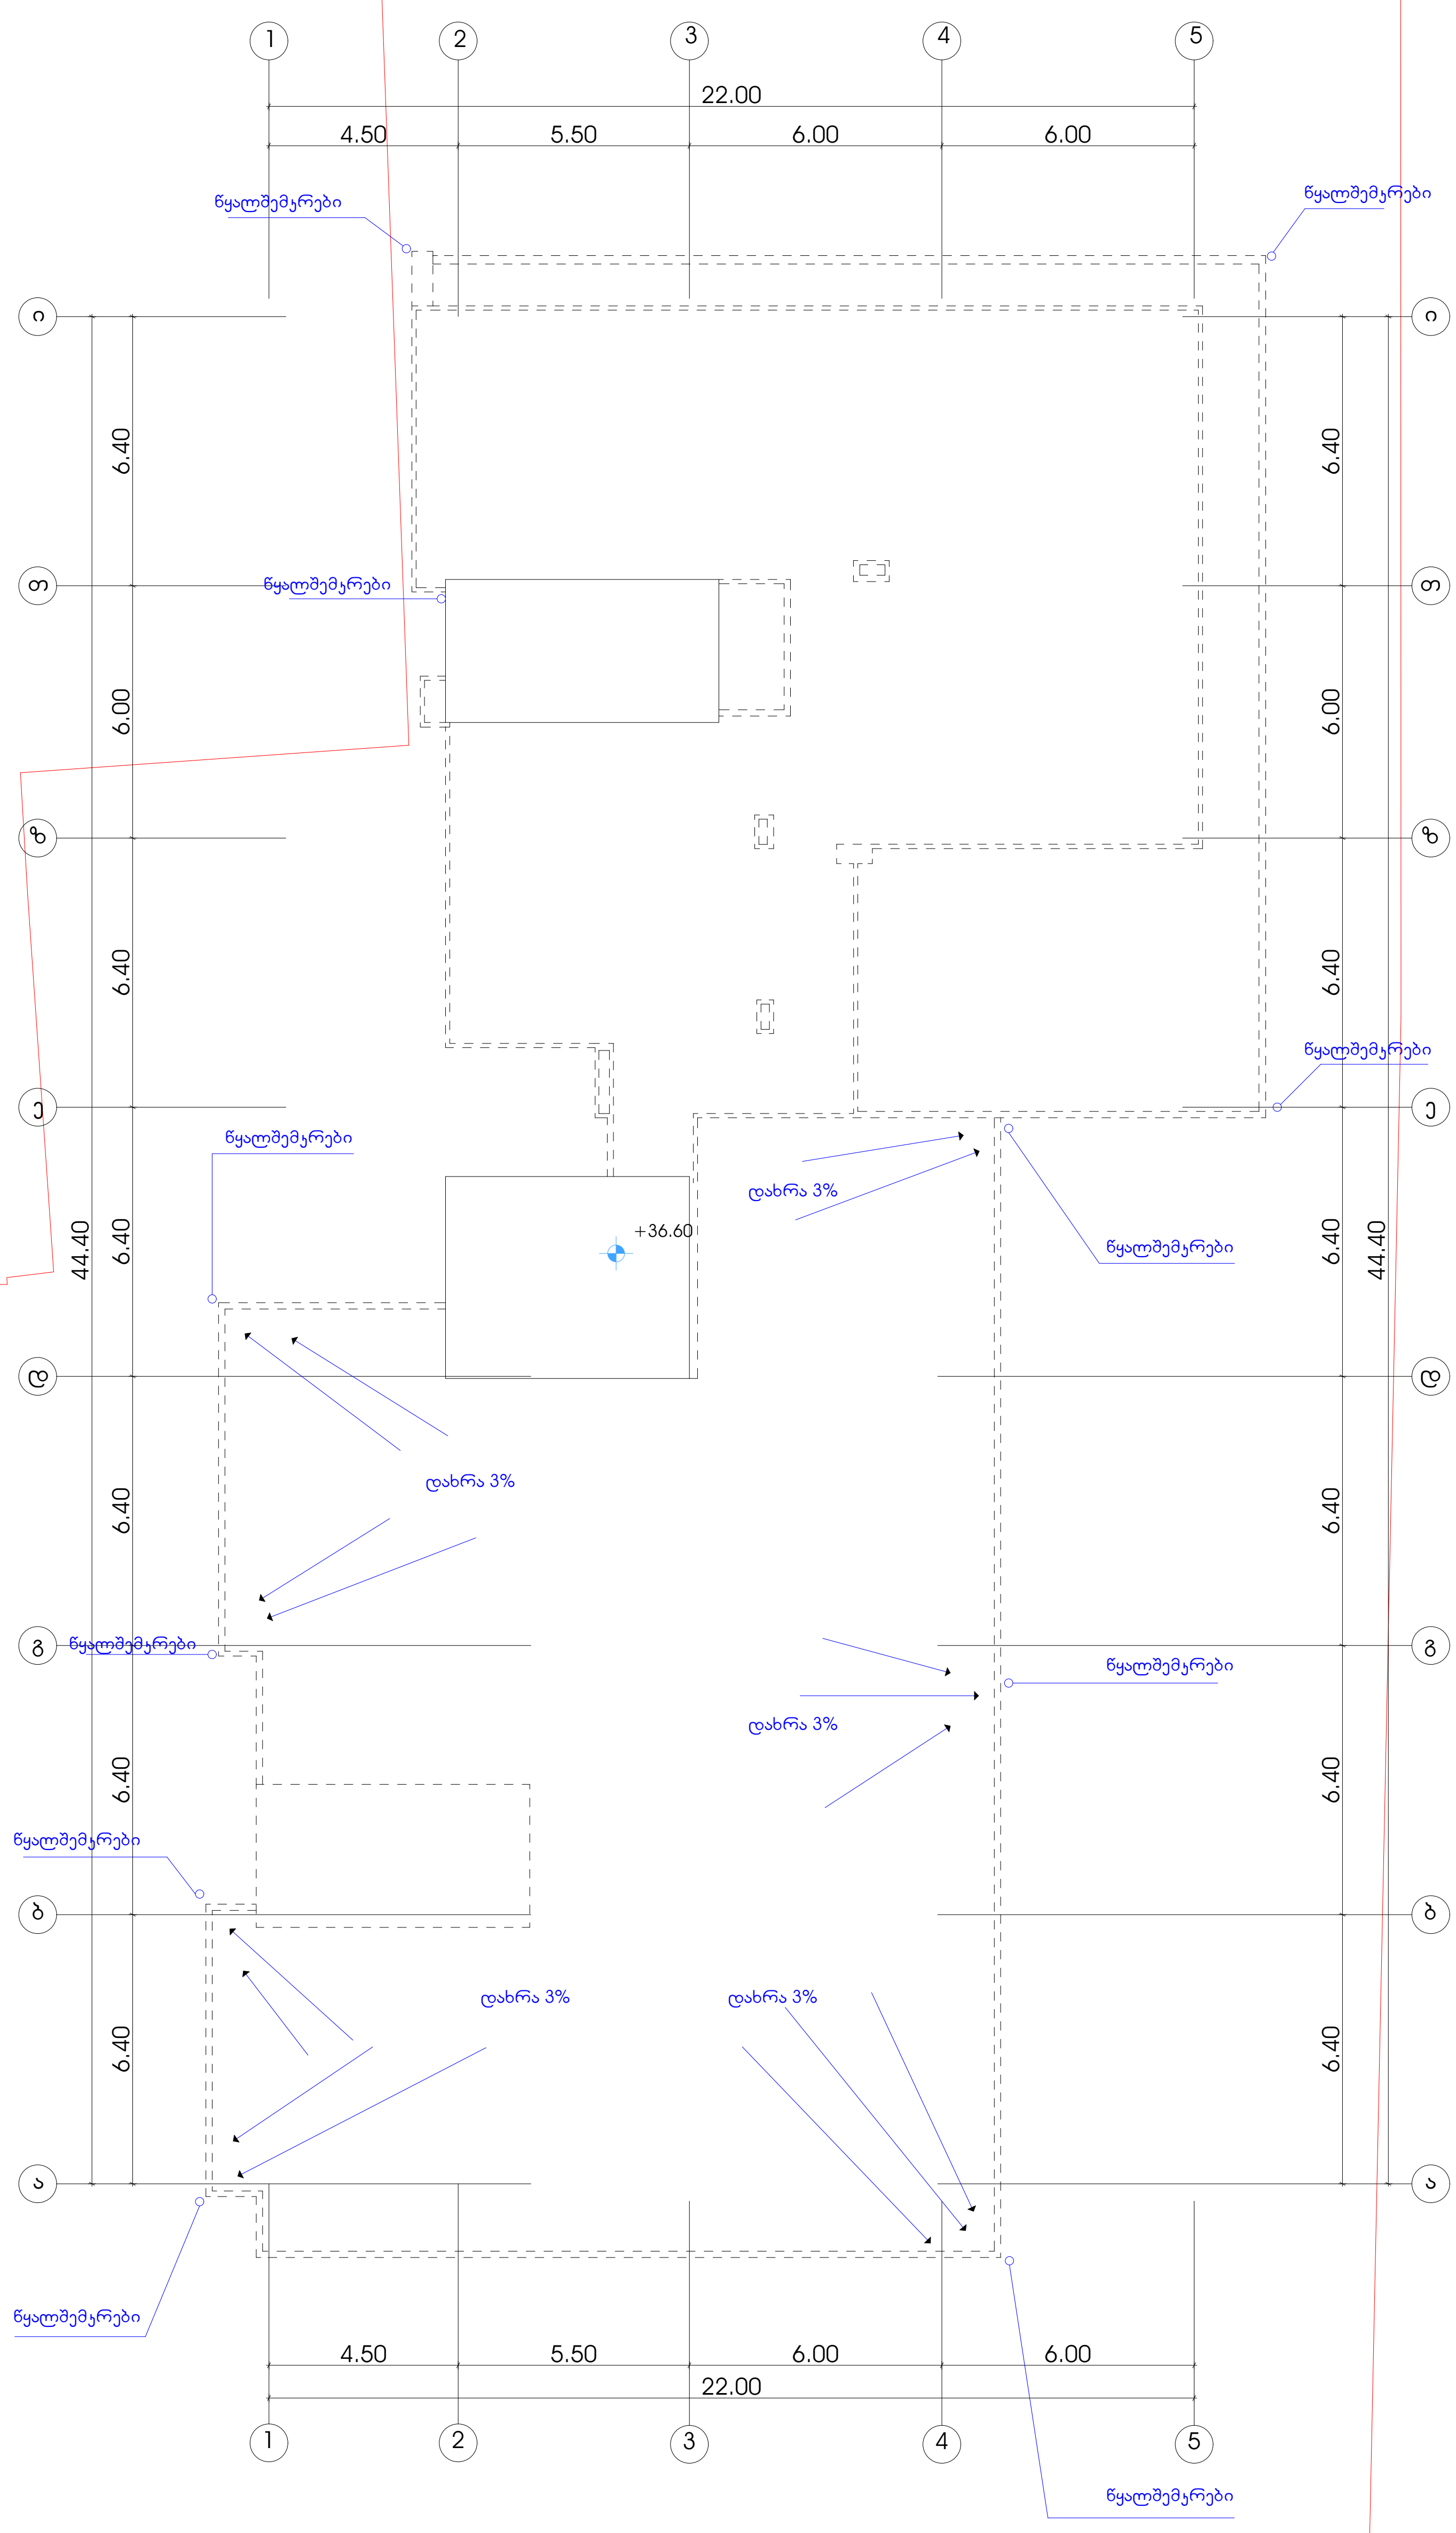


# პირობითი ნიშნები

მისაწვდომი სვლაგეზი

## მოსატრიალებელი სივრცეები

ვარიანტი 1

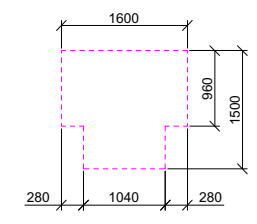


ვარიანტი 2

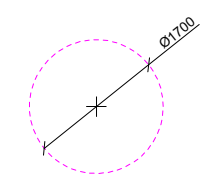


## კარის წინ თავისუფალი სივრცე

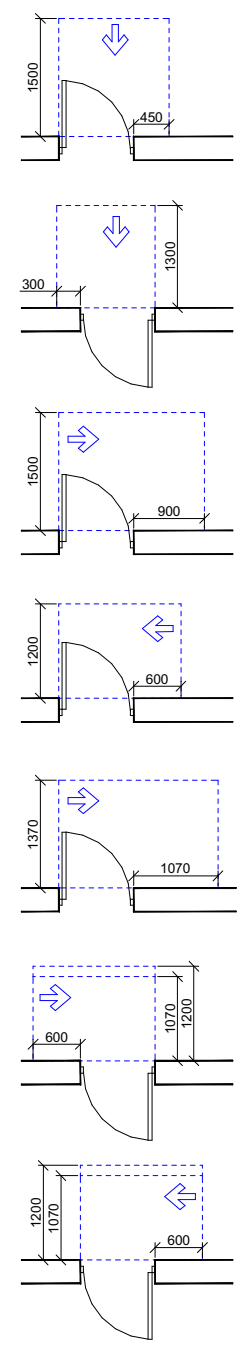


თავისუფალი სივრცე კართან მანევრირებისთვის - ანჯამიანი კარი
წინიდან მისაწვდომი - გამოწევით გაღება

თავისუფალი სივრცე კართან მანევრირებისთვის - ანჯამიანი კარი
წინიდან მისაწვდომი - მიწოლით გაღება

თავისუფალი სივრცე კართან მანევრირებისთვის - ანჯამიანი კარი
ანჯამის მხრიდან მისაწვდომი - გამოწევით გაღება

თავისუფალი სივრცე კართან მანევრირებისთვის - ანჯამიანი კარი
საკეტის მხრიდან მისაწვდომი - გამოწევით გაღება

თავისუფალი სივრცე კართან მანევრირებისთვის - ანჯამიანი კარი
ანჯამის მხრიდან მისაწვდომი - გამოწევით გაღება

თავისუფალი სივრცე კართან მანევრირებისთვის - ანჯამიანი კარი
საკეტის მხრიდან მისაწვდომი - მიწოლით გაღება
120 მინ. თუ მოწყობილია მიმხურავი

თავისუფალი სივრცე კართან მანევრირებისთვის - ანჯამიანი კარი
ანჯამის მხრიდან მისაწვდომი - მიწოლით გაღება
120 მინ. თუ მოწყობილია მიმხურავი

## შენიშვნები□

1. იატაკის ზედაპირები მოეწყობა ისე, რომ იქნება მდგრადი, მყარი და არასრიალა.
2. განათების სამართავები , ელექტრო გამანაწილებლები , ელექტრო ჩამრთველები და დენსართები , ტემპერატურის მარეგულირებლები , მოწყობილობების სამართავები , წყალსადენი სისტემის მოწყობილობების მარეგულირებლები და დამცავი და ორმხრივი საკომუნიკაციო სისტემების სამართავები "ა" ტიპის ერთეულში მოეწყობა სტანდარტის 309–ე ქვეთავის შესაბამისად ".
3. სინათლის ჩამრთველები , ელექტრო ჩამრთველები , დენსართები , ტემპერატურის მარეგულირებლები , ელექტრო გამანაწილებლები , და უსაფრთხოების ან შიდასაკომუნიკაციო სისტემების სამართავები "ბ" ტიპის ერთეულებში მოეწყობა სტანდარტის 309.2 და 1104.1.1 ქვეთავების მიხედვით.

| ფორმატი | დაკვეთა № | ფაილის სახელი |
| --- | --- | --- |
| A-2 | | |

პირობითი აღნიშვნები

საკადასტრო საზღვარი

კ2-ის საანგარიშო კროკი

პროექტის სახელწოდება

ქალაქი თბილისი, ბერი გაბრიელ სალოსის გამზირის VI ჩიხი №1 ქალაქი თბილისი, ბერი გაბრიელ სალოსის გამზირი IV ჩიხი №1-ის მიმდებარედ მრავალბინიანი საცხოვრებელი სახლის პროექტი

| | გვარი | ხელმოწერა |
| --- | --- | --- |
| დირექტორი | | |
| არქიტექტორი | კ.დგებუაძე | |
| | | |
| | | |
| | | |
| | | |
| | | |

მისამართი

ქალაქი თბილისი, ბერი გაბრიელ სალოსის გამზირის VI ჩიხი №1
ქალაქი თბილისი, ბერი გაბრიელ სალოსის გამზირი IV ჩიხი №1-ის მიმდებარედ

შპს პიტსტოპი

| მასშტაბი | 1:100 | გადახურვის სართულის გეგმა 36.54 ნიშნულზე |
| --- | --- | --- |
| თარიღი | 2022 | |
| სტადია | ფურცელი | ფურცლები |
| პრ. | 17 | |

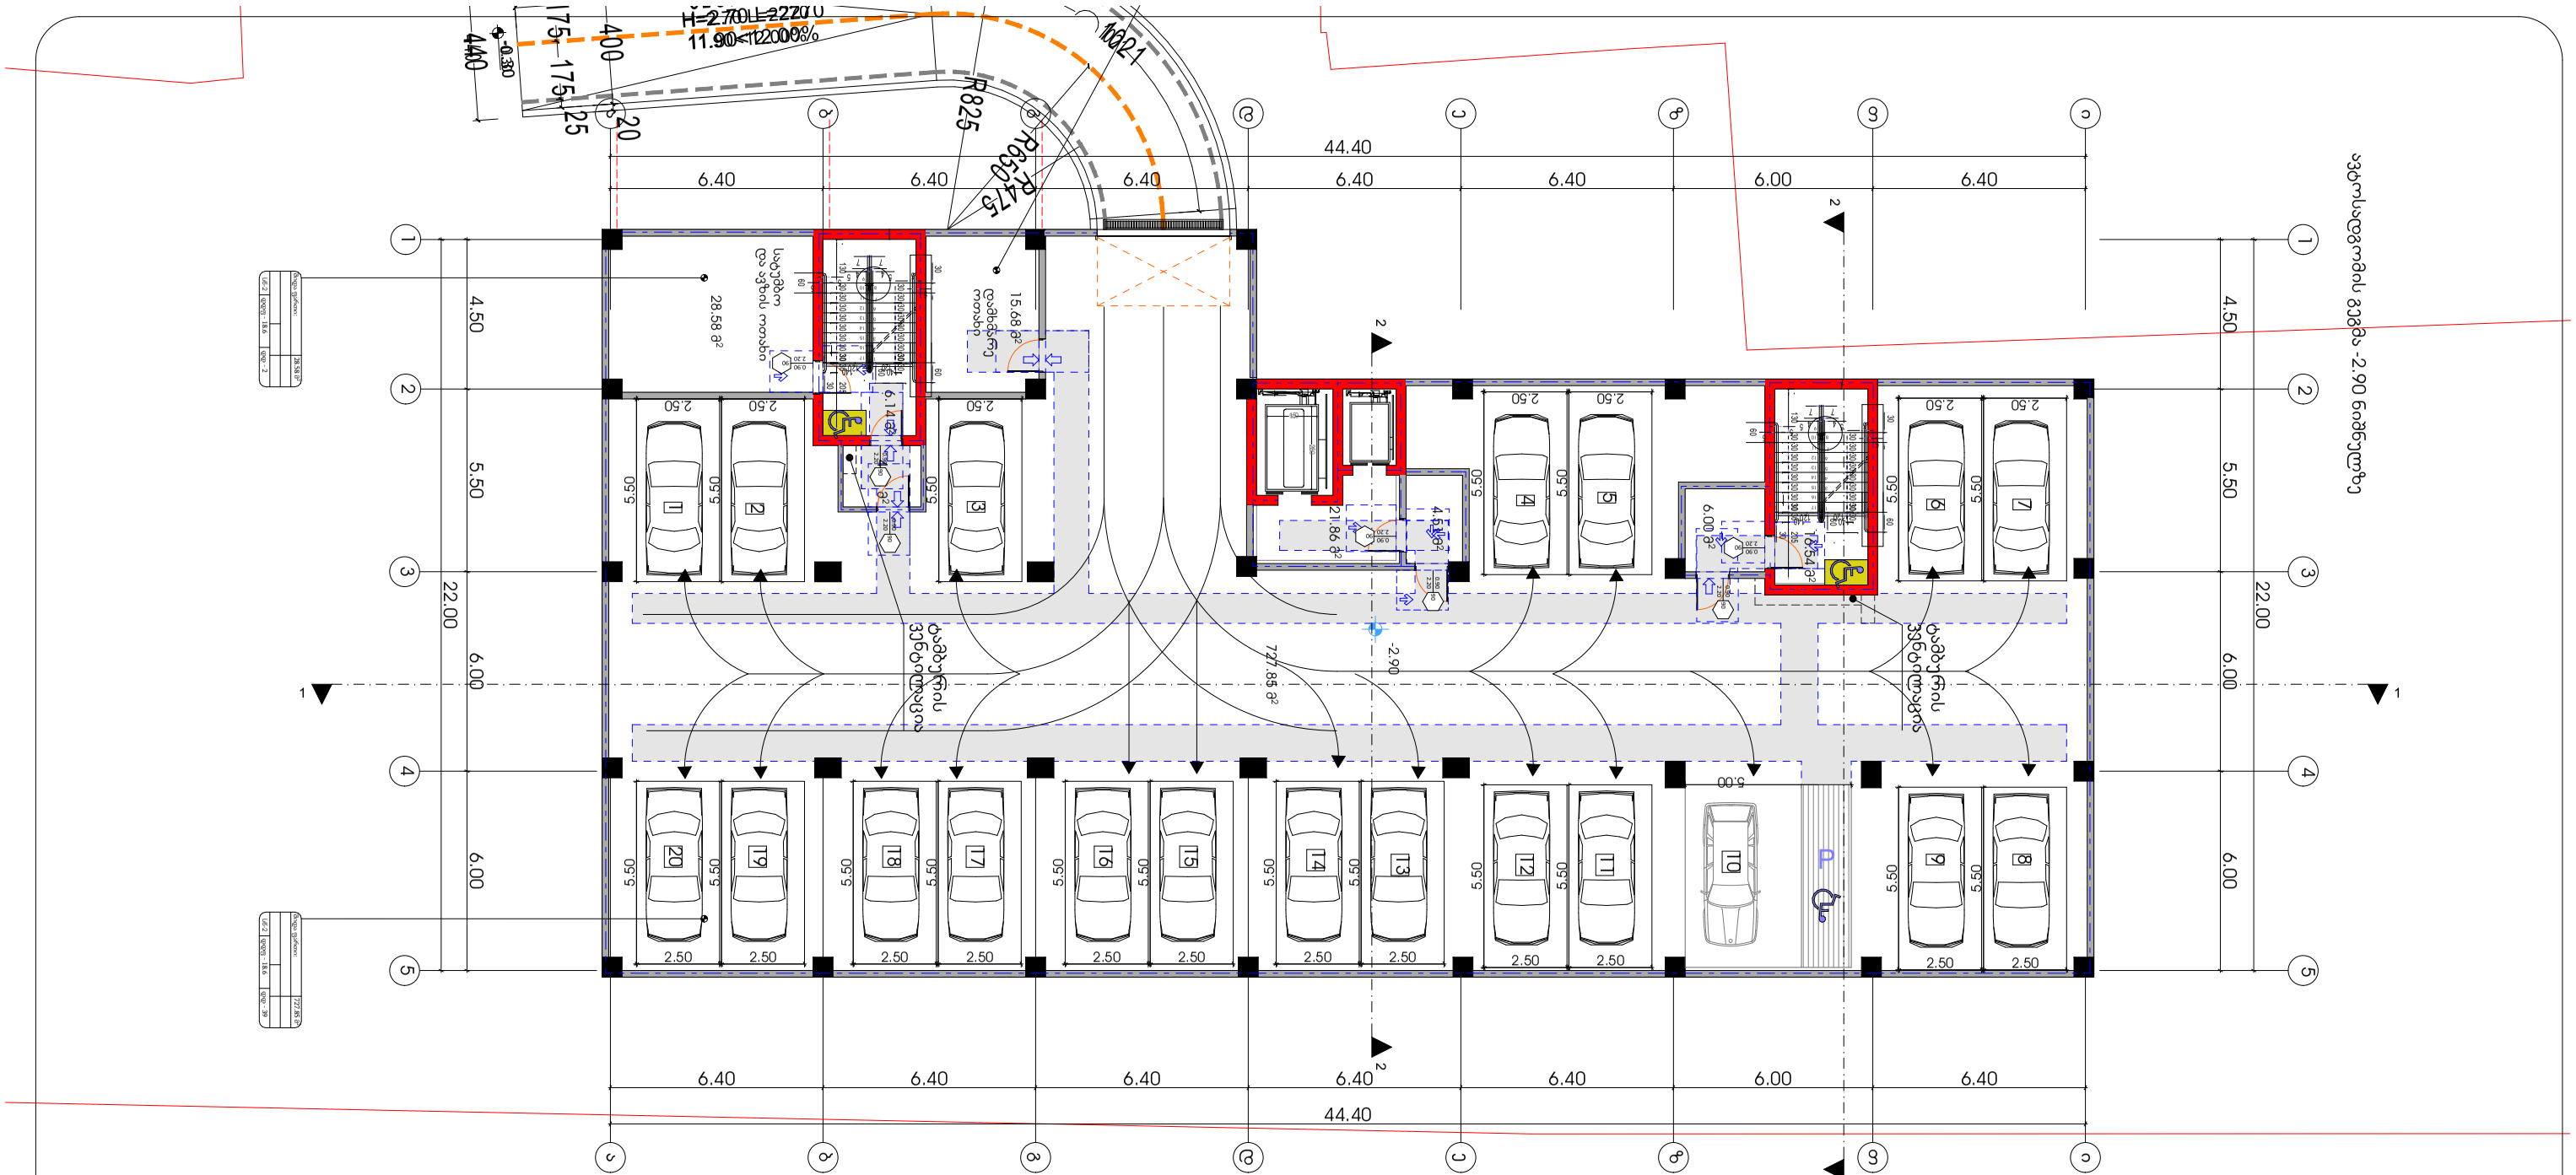


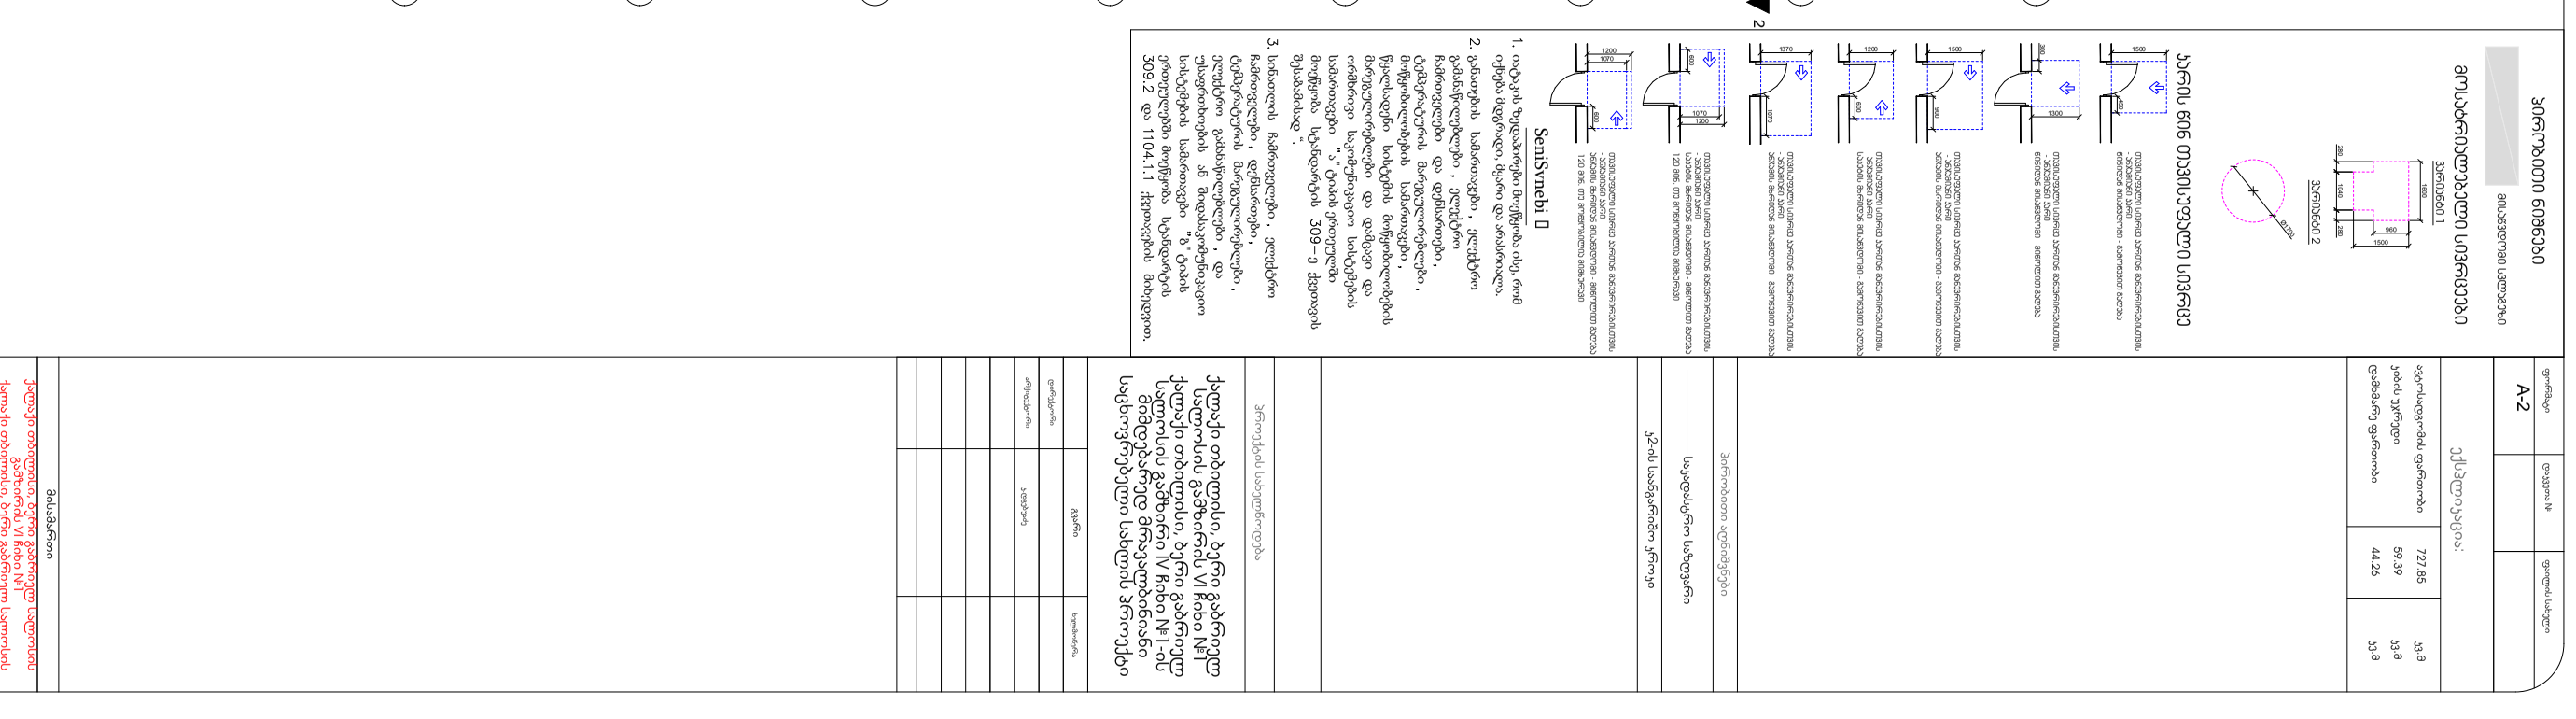


## ბეტონის ნიმუშების აღების ადგილების სქემა


1500
1300
960
1500
200
300
300
300

# VI სართულის გეგმა 15.19 ნიშნულზე




## პირობითი ნიშნები

მისაწვდომი სვლაგეზი

## მოსატრიალებელი სივრცეები

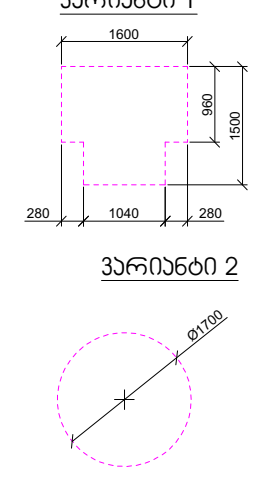


## კარის წინ თავისუფალი სივრცე

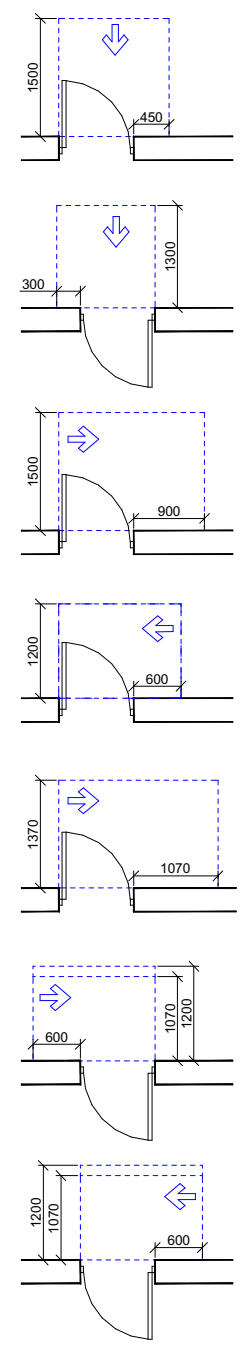

თავისუფალი სივრცე კართან მანევრირებისთვის - ანჯამიანი კარი წინიდან მისაწვდომი - გამოწევით გაღება

თავისუფალი სივრცე კართან მანევრირებისთვის - ანჯამიანი კარი წინიდან მისაწვდომი - მიწოლით გაღება

თავისუფალი სივრცე კართან მანევრირებისთვის - ანჯამიანი კარი ანჯამის მხრიდან მისაწვდომი - გამოწევით გაღება

თავისუფალი სივრცე კართან მანევრირებისთვის - ანჯამიანი კარი საკეტის მხრიდან მისაწვდომი - გამოწევით გაღება

თავისუფალი სივრცე კართან მანევრირებისთვის - ანჯამიანი კარი ანჯამის მხრიდან მისაწვდომი - გამოწევით გაღება

თავისუფალი სივრცე კართან მანევრირებისთვის - ანჯამიანი კარი საკეტის მხრიდან მისაწვდომი - მიწოლით გაღება 120 მინ. თუ მოწყობილია მიმხურავი

თავისუფალი სივრცე კართან მანევრირებისთვის - ანჯამიანი კარი ანჯამის მხრიდან მისაწვდომი - მიწოლით გაღება 120 მინ. თუ მოწყობილია მიმხურავი

## შენიშვნები

1. იატაკის ზედაპირები მოეწყობა ისე, რომ იქნება მდგრადი, მყარი და არასრიალა.
2. განათების სამართავები, ელექტრო გამანაწილებლები, ელექტრო ჩამრთველები და დენსართები, ტემპერატურის მარეგულირებლები, მოწყობილობების სამართავები, წყალსადენი სისტემის მოწყობილობების მარეგულირებლები და დამცავი და ორმხრივი საკომუნიკაციო სისტემების სამართავები "ა" ტიპის ერთეულში მოეწყობა სტანდარტის 309–ე ქვეთავის შესაბამისად ".
3. სინათლის ჩამრთველები, ელექტრო ჩამრთველები, დენსართები, ტემპერატურის მარეგულირებლები, ელექტრო გამანაწილებლები, და უსაფრთხოების ან შიდასაკომუნიკაციო სისტემების სამართავები "ბ" ტიპის ერთეულებში მოეწყობა სტანდარტის 309.2 და 1104.1.1 ქვეთავების მიხედვით.

| ფორმატი | დაკვეთა № | ფაილის სახელი |
|---|---|---|
| A-2 | | |

ექსპლიკაცია:

| | | |
|---|---|---|
| საცხოვრებელი ფართობი | 603.67 | კვ.მ |
| კიბის უჯრედი | 79.63 | კვ.მ |
| საზაფხულო ფართობი | 91.88 | კვ.მ |

პირობითი აღნიშვნები

საკადასტრო საზღვარი

კ2-ის საანგარიშო კროკი

პროექტის სახელწოდება

**ქალაქი თბილისი, ბერი გაბრიელ სალოსის გამზირის VI ჩიხი №1 ქალაქი თბილისი, ბერი გაბრიელ სალოსის გამზირი IV ჩიხი №1-ის მიმდებარედ მრავალბინიანი საცხოვრებელი სახლის პროექტი**

| | გვარი | ხელმოწერა |
|---|---|---|
| დირექტორი | | |
| არქიტექტორი | კ.დგებუაძე | |
| | | |
| | | |
| | | |
| | | |
| | | |

მისამართი

ქალაქი თბილისი, ბერი გაბრიელ სალოსის გამზირის VI ჩიხი №1
ქალაქი თბილისი, ბერი გაბრიელ სალოსის გამზირი IV ჩიხი №1-ის მიმდებარედ

შპს პიტსტოპი

| | | |
|---|---|---|
| მასშტაბი | 1:100 | VI სართულის გეგმა 15.19 ნიშნულზე |
| თარიღი | 2022 | |
| სტადია | ფურცელი | ფურცლები |
| პრ. | 10 | |

## VII სართულის გეგმა 18.24 ნიშნულზე




### პირობითი ნიშნები

მისაწვდომი სვლაგეზი

### მოსატრიალებელი სივრცეები

ვარიანტი 1

ვარიანტი 2

### კარის წინ თავისუფალი სივრცე

თავისუფალი სივრცე კართან მანევრირებისთვის - ანჯამიანი კარი
წინიდან მისაწვდომი - გამოწევით გაღება

თავისუფალი სივრცე კართან მანევრირებისთვის - ანჯამიანი კარი
წინიდან მისაწვდომი - მიწოლით გაღება

თავისუფალი სივრცე კართან მანევრირებისთვის - ანჯამიანი კარი
ანჯამის მხრიდან მისაწვდომი - გამოწევით გაღება

თავისუფალი სივრცე კართან მანევრირებისთვის - ანჯამიანი კარი
საკეტის მხრიდან მისაწვდომი - გამოწევით გაღება

თავისუფალი სივრცე კართან მანევრირებისთვის - ანჯამიანი კარი
ანჯამის მხრიდან მისაწვდომი - გამოწევით გაღება

თავისუფალი სივრცე კართან მანევრირებისთვის - ანჯამიანი კარი
საკეტის მხრიდან მისაწვდომი - მიწოლით გაღება
120 მინ. თუ მოწყობილია მიმხურავი

თავისუფალი სივრცე კართან მანევრირებისთვის - ანჯამიანი კარი
ანჯამის მხრიდან მისაწვდომი - მიწოლით გაღება
120 მინ. თუ მოწყობილია მიმხურავი

### შენიშვნები

1. იატაკის ზედაპირები მოეწყობა ისე, რომ იქნება მდგრადი, მყარი და არასრიალა.
2. განათების სამართავები , ელექტრო გამანაწილებლები , ელექტრო ჩამრთველები და დენსართები , ტემპერატურის მარეგულირებლები , მოწყობილობების სამართავები , წყალსადენი სისტემის მოწყობილობების მარეგულირებლები და დამცავი და ორმხრივი საკომუნიკაციო სისტემების სამართავები "ა" ტიპის ერთეულში მოეწყობა სტანდარტის 309–ე ქვეთავის შესაბამისად ".
3. სინათლის ჩამრთველები , ელექტრო ჩამრთველები , დენსართები , ტემპერატურის მარეგულირებლები , ელექტრო გამანაწილებლები , და უსაფრთხოების ან შიდასაკომუნიკაციო სისტემების სამართავები "ბ" ტიპის ერთეულებში მოეწყობა სტანდარტის 309.2 და 1104.1.1 ქვეთავების მიხედვით.

| ფორმატი | დაკვეთა № | ფაილის სახელი |
|---|---|---|
| A-2 | | |

ექსპლიკაცია:

| | | |
|---|---|---|
| საცხოვრებელი ფართობი | 603.26 | კვ.მ |
| კიბის უჯრედი | 79.63 | კვ.მ |
| საზაფხულო ფართობი | 92.54 | კვ.მ |

პირობითი აღნიშვნები

საკადასტრო საზღვარი

კ2-ის საანგარიშო კროკი

პროექტის სახელწოდება

ქალაქი თბილისი, ბერი გაბრიელ სალოსის გამზირის VI ჩიხი №1 ქალაქი თბილისი, ბერი გაბრიელ სალოსის გამზირი IV ჩიხი №1-ის მიმდებარედ მრავალბინიანი საცხოვრებელი სახლის პროექტი

| | გვარი | ხელმოწერა |
|---|---|---|
| დირექტორი | | |
| არქიტექტორი | კ.დგებუაძე | |
| | | |
| | | |
| | | |
| | | |
| | | |

მისამართი

ქალაქი თბილისი, ბერი გაბრიელ სალოსის გამზირის VI ჩიხი №1
ქალაქი თბილისი, ბერი გაბრიელ სალოსის გამზირი IV ჩიხი №1-ის მიმდებარედ

შპს პიტსტოპი

| | | |
|---|---|---|
| მასშტაბი | 1:100 | VII სართულის გეგმა 18.24 ნიშნულზე |
| თარიღი | 2022 | |
| სტადია | ფურცელი | ფურცლები |
| პრ. | 11 | |

VIII სართულის გეგმა 21.29 ნიშნულზე

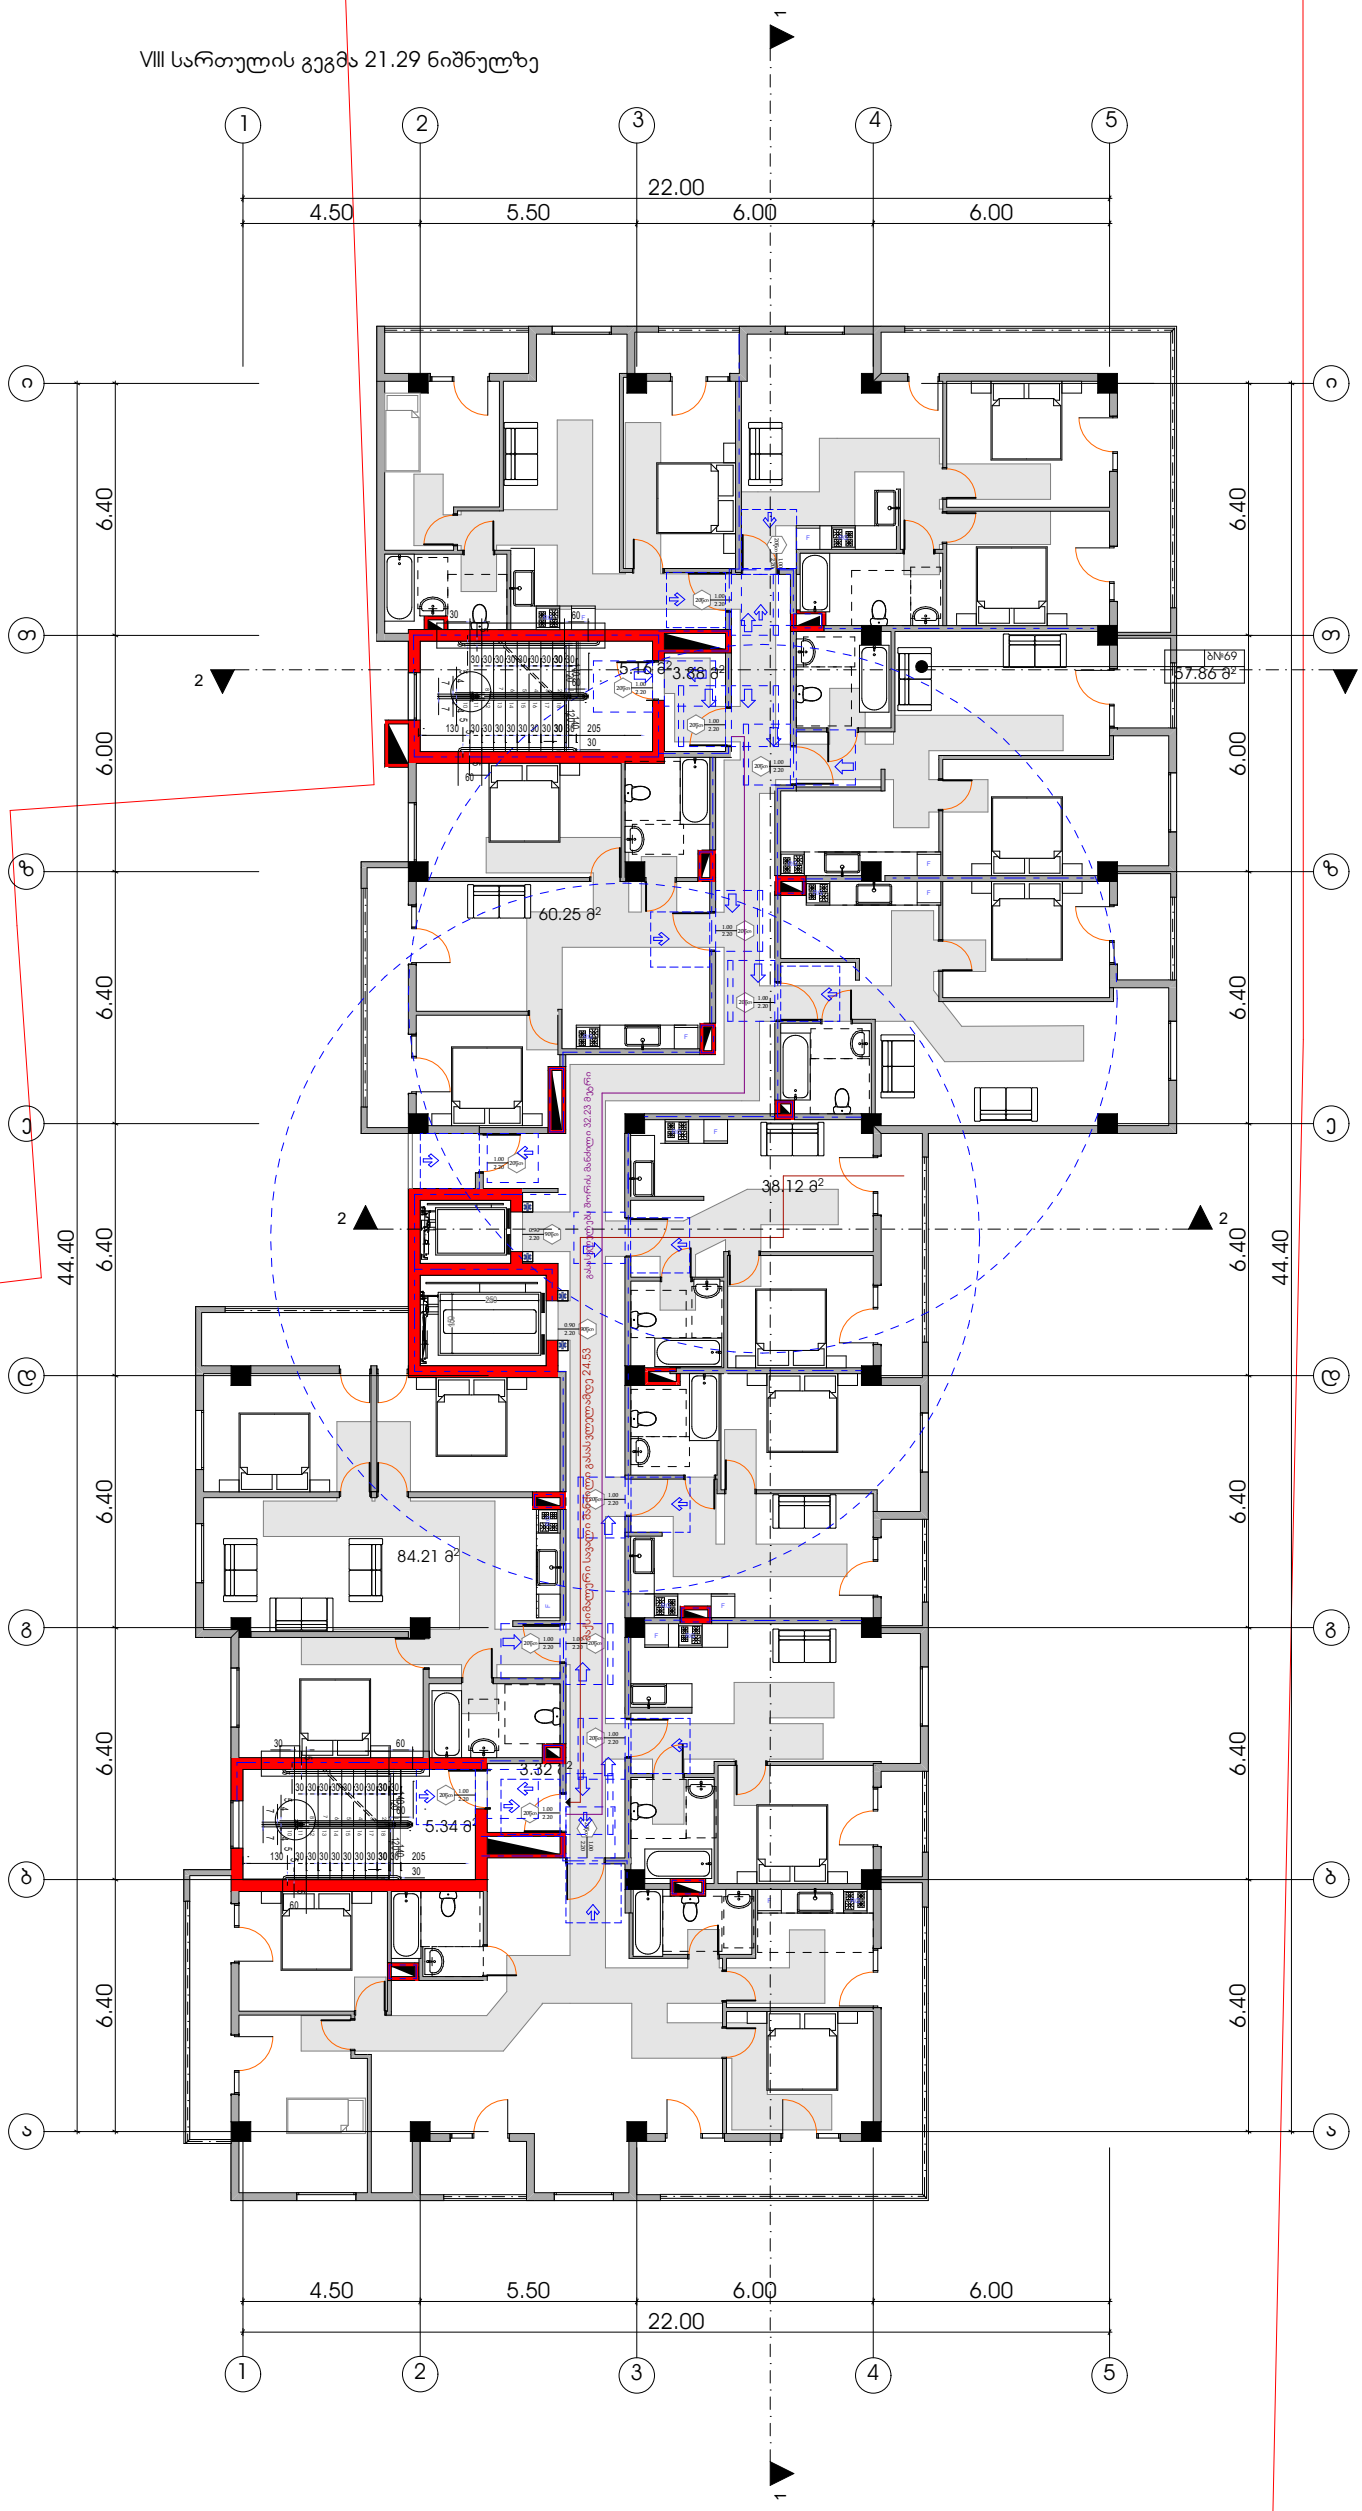


## პირობითი ნიშნები

მისაწვდომი სვლაგეზი

## მოსახრიალებელი სივრცეები

ვარიანტი 1

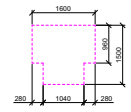


ვარიანტი 2

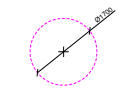


## კარის წინ თავისუფალი სივრცე

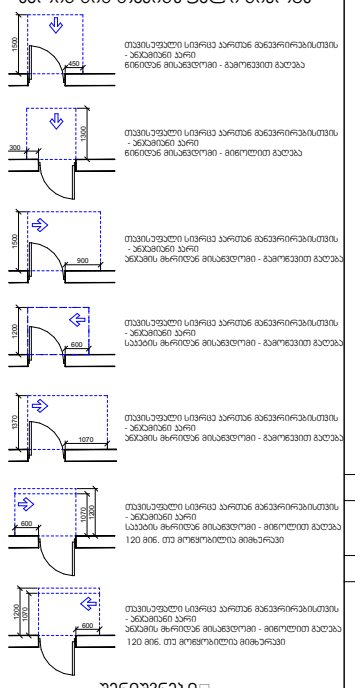


## შენიშვნები

1. იატაკის ზედაპირები მოეწყობა ისე, რომ იქნება მდგრადი, მყარი და არასრიალა.
2. განათების სამართავები , ელექტრო გამანაწილებლები , ელექტრო ჩამრთველები და დენსართები , ტემპერატურის მარეგულირებლები , მოწყობილობების სამართავები , წყალსადენი სისტემის მოწყობილობების მარეგულირებლები და დამცავი და ორმხრივი საკომუნიკაციო სისტემების სამართავები "ა" ტიპის ერთეულში მოეწყობა სტანდარტის 309–ე ქვეთავის შესაბამისად ".
3. სინათლის ჩამრთველები , ელექტრო ჩამრთველები , დენსართები , ტემპერატურის მარეგულირებლები , ელექტრო გამანაწილებლები , და უსაფრთხოების ან შიდასაკომუნიკაციო სისტემების სამართავები "ბ" ტიპის ერთეულებში მოეწყობა სტანდარტის 309.2 და 1104.1.1 ქვეთავების მიხედვით.

| ფორმატი | დაკვეთა № | ფაილის სახელი |
|---|---|---|
| A-2 | | |

ექსპლიკაცია:

| | | |
|---|---|---|
| საცხოვრებელი ფართობი | 604.23 | კვ.მ |
| კიბის უკრედი | 79.63 | კვ.მ |
| საზაფხულო ფართობი | 92.54 | კვ.მ |

პირობითი აღნიშვნები

საკადასტრო საზღვარი

კ2-ის საანგარიშო კროკი

პროექტის სახელწოდება

ქალაქი თბილისი, ბერი გაბრიელ სალოსის გამზირის VI ჩიხი №1
ქალაქი თბილისი, ბერი გაბრიელ სალოსის გამზირი IV ჩიხი №1-ის მიმდებარედ მრავალბინიანი საცხოვრებელი სახლის პროექტი

| | გვარი | ხელმოწერა |
|---|---|---|
| დირექტორი | | |
| არქიტექტორი | ა.ლეკვეიძე | |
| | | |
| | | |
| | | |
| | | |
| | | |

მისამართი

ქალაქი თბილისი, ბერი გაბრიელ სალოსის გამზირის VI ჩიხი №1
ქალაქი თბილისი, ბერი გაბრიელ სალოსის გამზირი IV ჩიხი №1-ის მიმდებარედ

შპს პიტსტოპი

| | | |
|---|---|---|
| მასშტაბი | 1:100 | VIII სართულის გეგმა 21.29 ნიშნულზე |
| თარიღი | 2022 | |
| სტადია | ფურცელი | ფურცლები |
| პრ. | 12 | |

IX სართულის გეგმა 24.34 ნიშნულზე

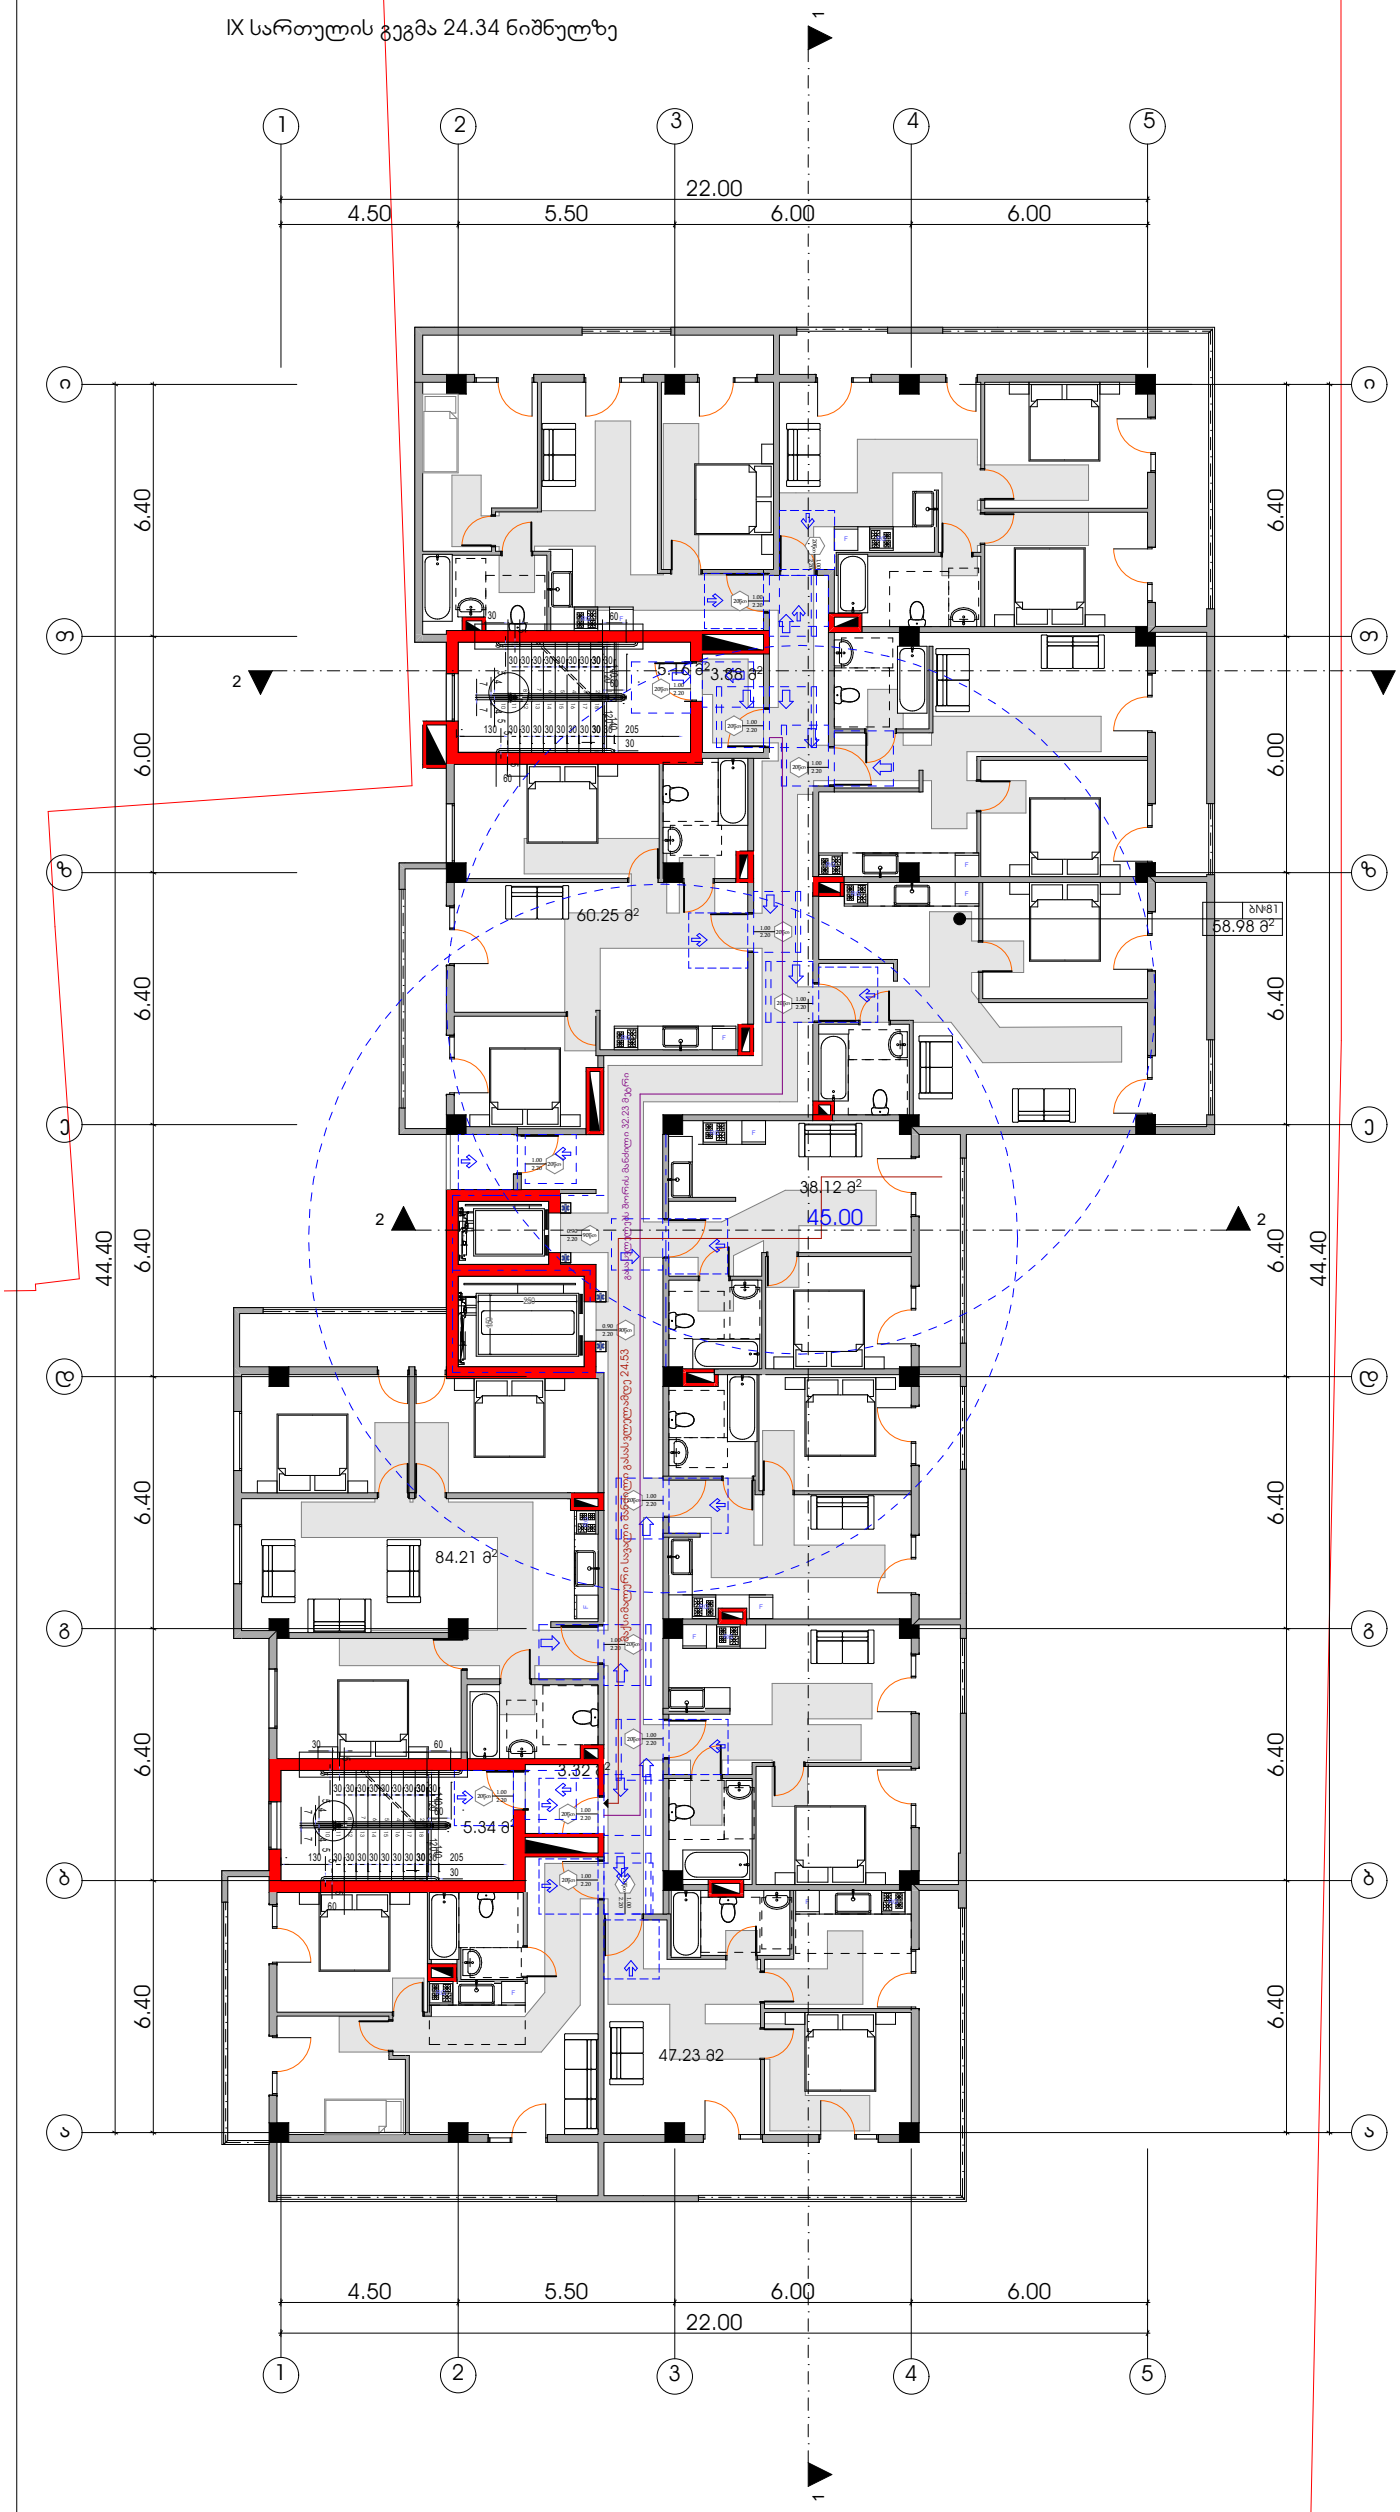


## პირობითი ნიშნები

მისაბჯენი სვლაგეზი

## მოსახერხებელი სივრცეები

ვარიანტი 1

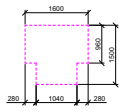


ვარიანტი 2

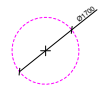


## კარის წინ თავისუფალი სივრცე

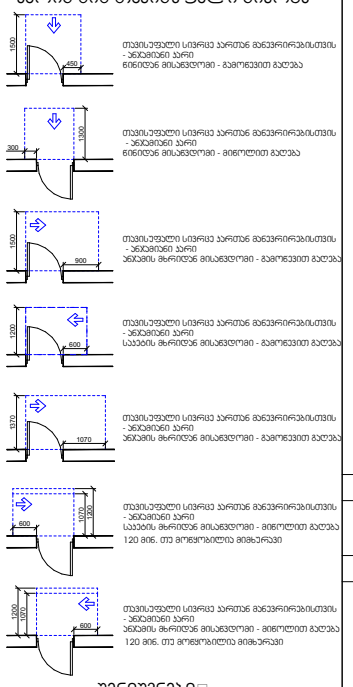


## შენიშვნები

1. იატაკის ზედაპირები მოეწყობა ისე, რომ იქნება მდგრადი, მყარი და არასრიალა.
2. განათების სამართავები , ელექტრო გამანაწილებლები , ელექტრო ჩამრთველები და დენსართები , ტემპერატურის მარეგულირებლები , მოწყობილობების სამართავები , წყალსადენი სისტემის მოწყობილობების მარეგულირებლები და დამცავი და ორმხრივი საკომუნიკაციო სისტემების სამართავები "ა" ტიპის ერთეულში მოეწყობა სტანდარტის 309–ე ქვეთავის შესაბამისად ".
3. სინათლის ჩამრთველები , ელექტრო ჩამრთველები , დენსართები , ტემპერატურის მარეგულირებლები , ელექტრო გამანაწილებლები , და უსაფრთხოების ან შიდასაკომუნიკაციო სისტემების სამართავები "ბ" ტიპის ერთეულებში მოეწყობა სტანდარტის 309.2 და 1104.1.1 ქვეთავების მიხედვით.

| ფორმატი | დაკვეთა № | ფაილის სახელი |
|---|---|---|
| A-2 | | |

### ექსპლიკაცია:

| | | |
|---|---|---|
| საცხოვრებელი ფართობი | 570.78 | კვ.მ |
| კიბის უჯრედი | 79.63 | კვ.მ |
| საზოგადოებრივი ფართობი | 125.22 | კვ.მ |

პირობითი აღნიშვნები

საკადასტრო საზღვარი

კ2-ის საანგარიშო კროკი

პროექტის სახელწოდება

ქალაქი თბილისი, ბერი გაბრიელ სალოსის გამზირის VI ჩიხი №1
ქალაქი თბილისი, ბერი გაბრიელ სალოსის გამზირი IV ჩიხი №1-ის მიმდებარედ მრავალბინიანი საცხოვრებელი სახლის პროექტი

| | გვარი | ხელმოწერა |
|---|---|---|
| დირექტორი | | |
| არქიტექტორი | კ.ლეკვეიძე | |
| | | |
| | | |
| | | |
| | | |
| | | |

მისამართი

ქალაქი თბილისი, ბერი გაბრიელ სალოსის გამზირის VI ჩიხი №1
ქალაქი თბილისი, ბერი გაბრიელ სალოსის გამზირი IV ჩიხი №1-ის მიმდებარედ

შპს პიტსტოპი

| | | |
|---|---|---|
| მასშტაბი | 1:100 | IX სართულის გეგმა 24.34 ნიშნულზე |
| თარიღი | 2022 | |
| სტადია | ფურცელი | ფურცლები |
| პრ. | 13 | |

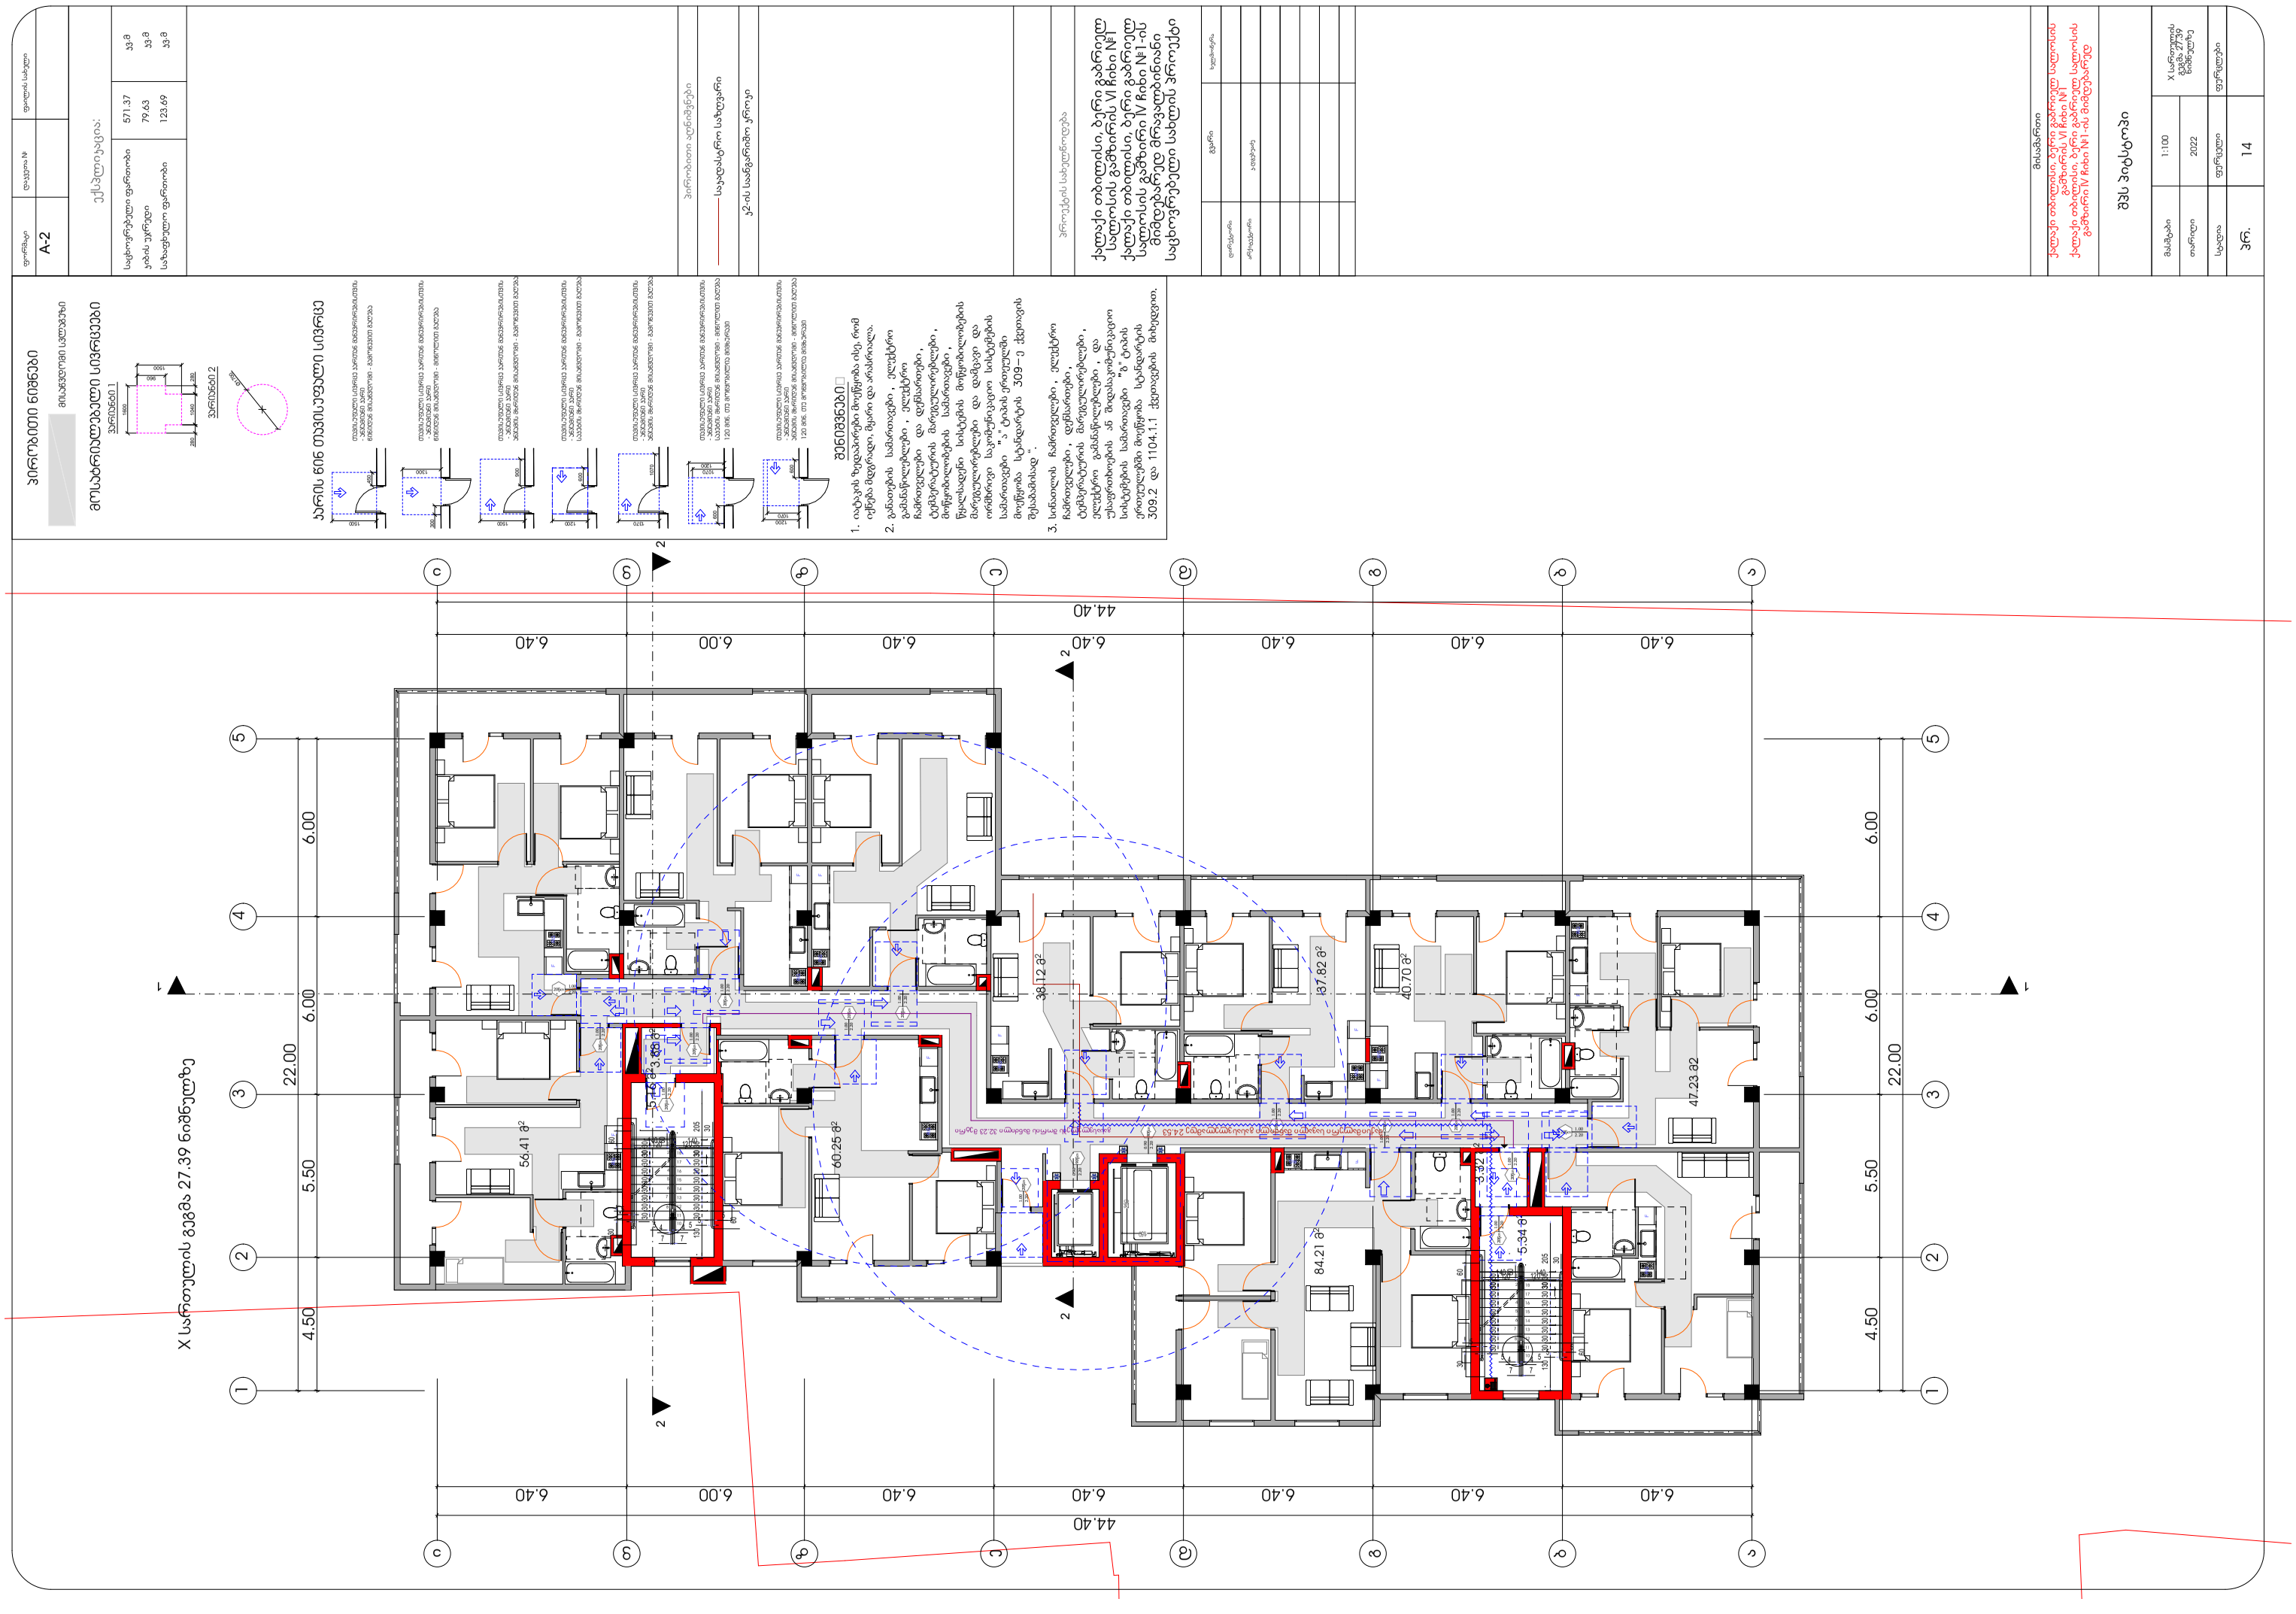
ვერტიკალური ნიშნები
მოსაზღვრე სართული
ფრაგმენტი 1
ფრაგმენტი 2
ბეტონი წინა თაბაშირ-ბოჭკოვანი ღობეები
(ნაგებობის ჩარჩო - ბეტონის კლასი B25 (M350), ბეტონის სიმკვრივის კლასი D2400, ბეტონის ყინვაგამძლეობის მარკა F150, ბეტონის წყალგაუმტარობის მარკა W6, არმატურის კლასი S500)

XI სართულის გეგმა 30.44 ნიშნულზე

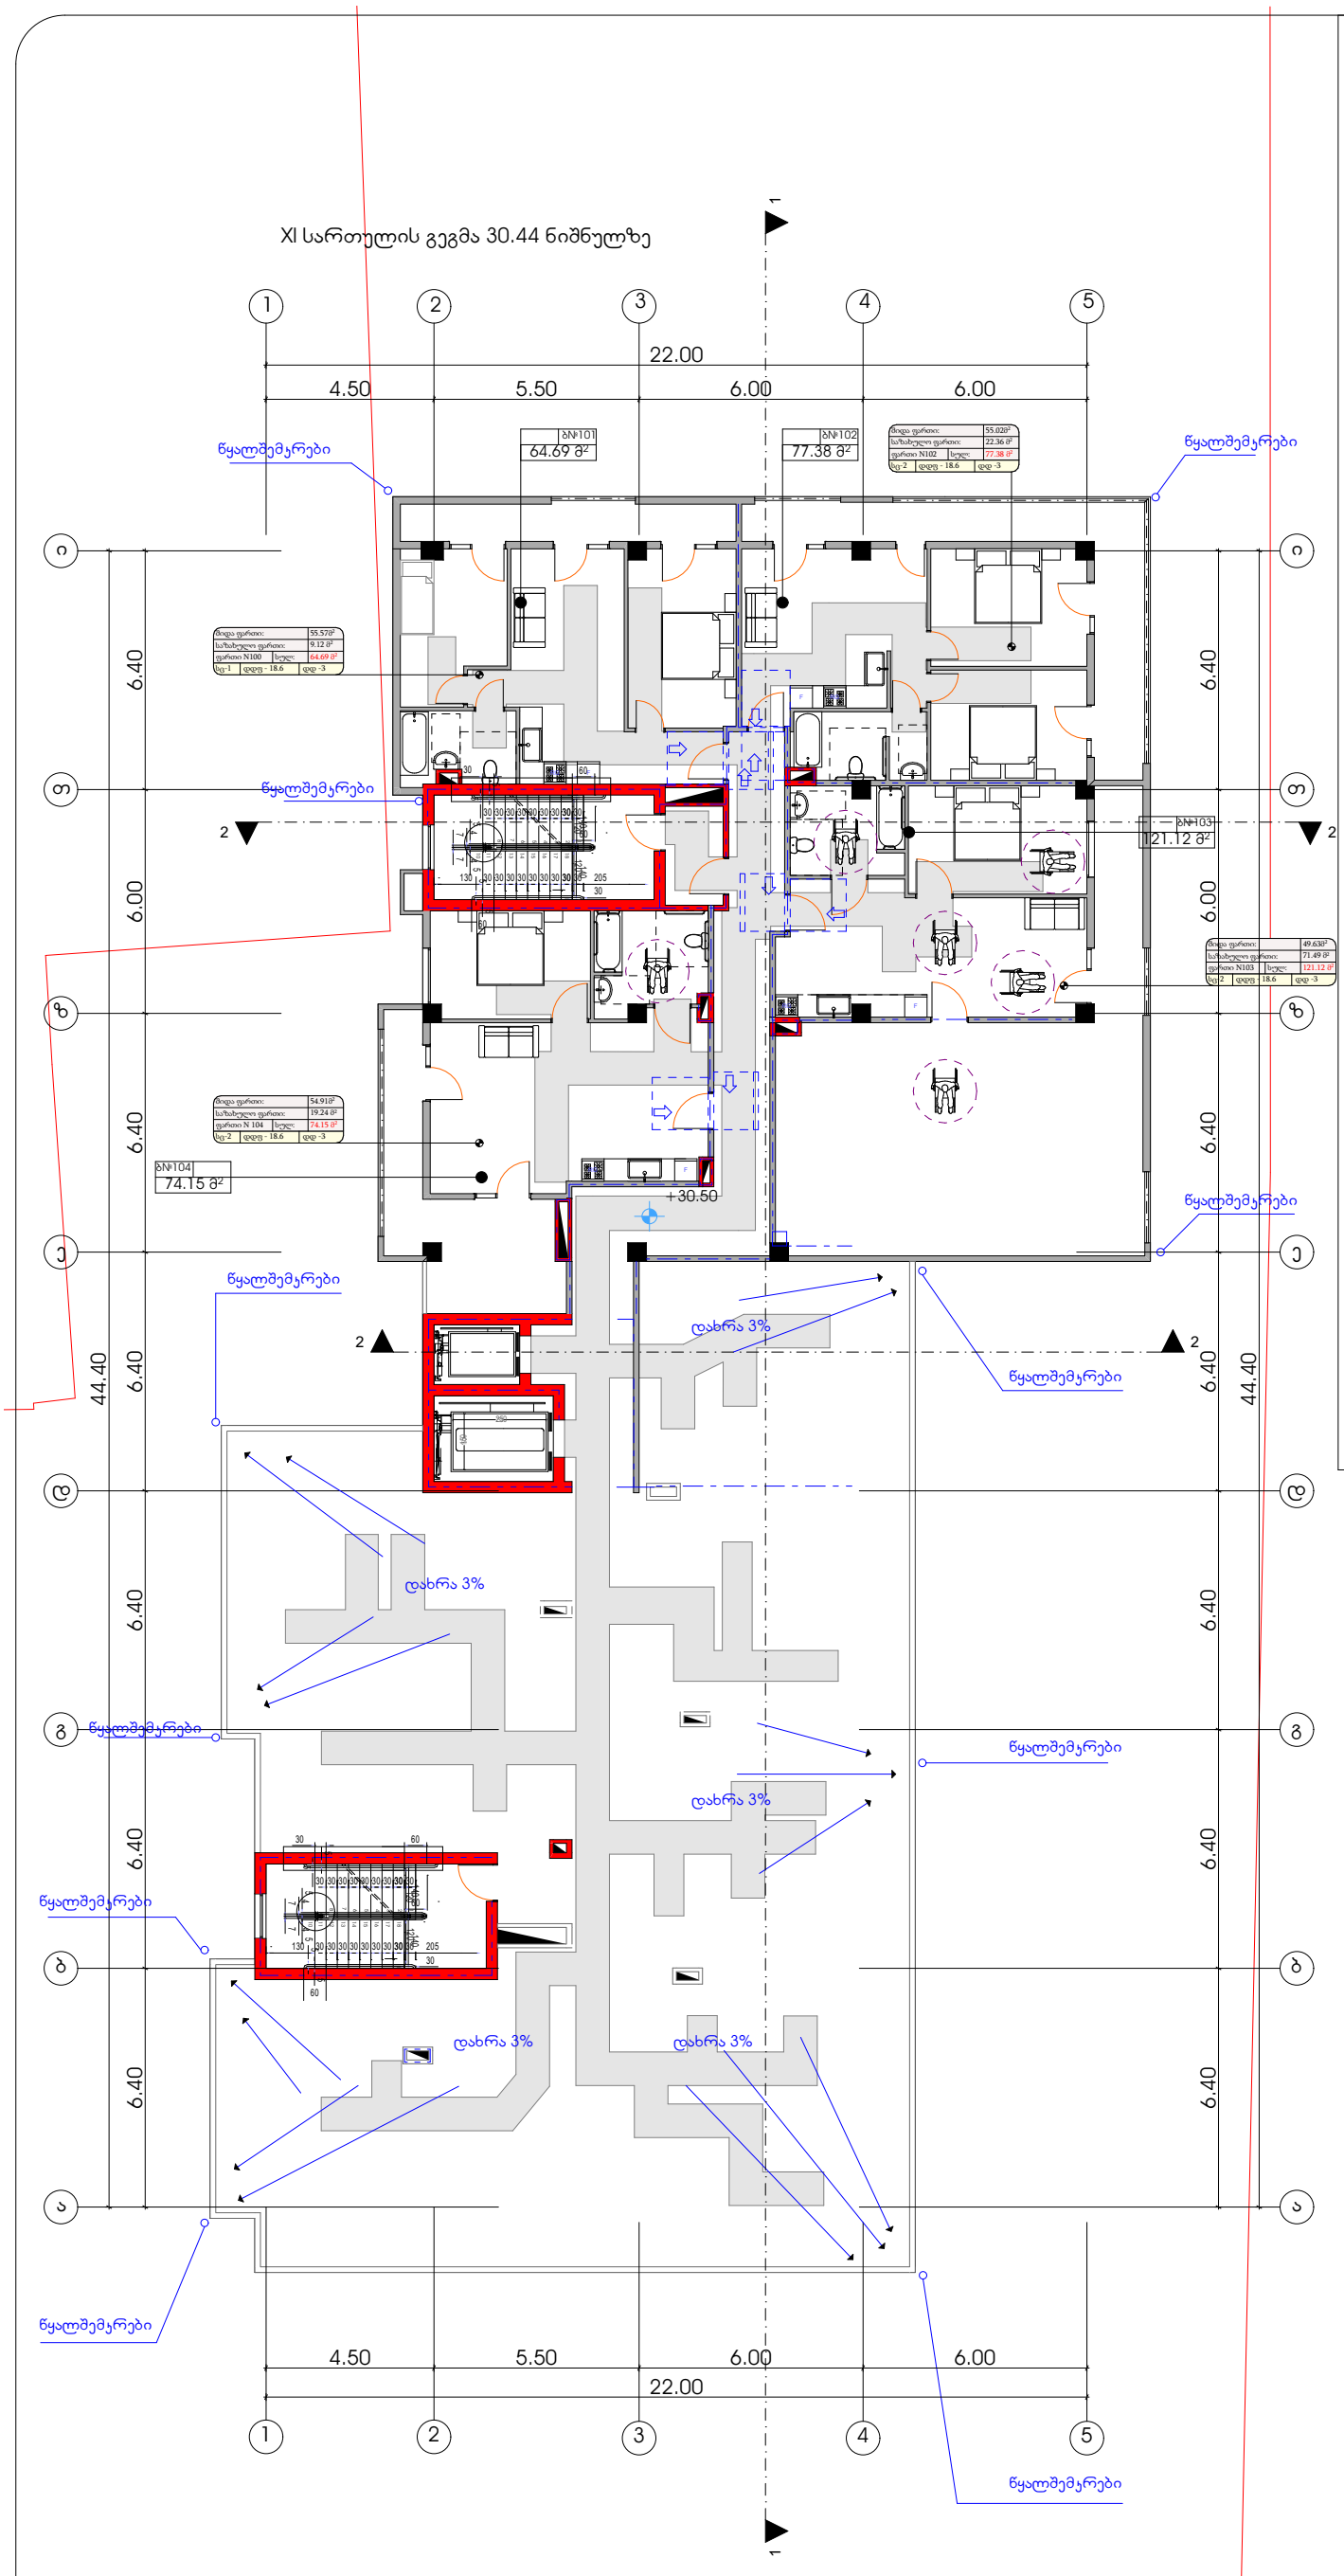


## პირობითი ნიშნები

მისაწვდომი სვლაგეზი

## მოსახრიალებელი სივრცეები

ვარიანტი 1

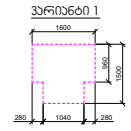

ვარიანტი 2

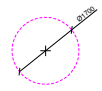

## ასრის წინ თავისუფალი სივრცე

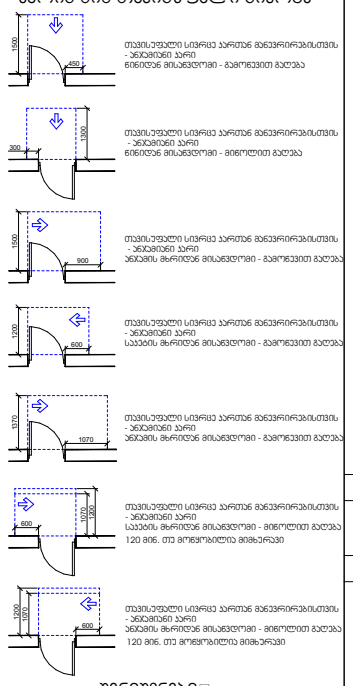

თავისუფალი სივრცე ასრთან მანევრირებისთვის - ანკამენი ასრი წინიდან მისაწვდომი - გამოწვეთი გაღება

თავისუფალი სივრცე ასრთან მანევრირებისთვის - ანკამენი ასრი წინიდან მისაწვდომი - მიწოლით გაღება

თავისუფალი სივრცე ასრთან მანევრირებისთვის - ანკამენი ასრი ანკაბის მხრიდან მისაწვდომი - გამოწვეთით გაღება

თავისუფალი სივრცე ასრთან მანევრირებისთვის - ანკამენი ასრი საკების მხრიდან მისაწვდომი - გამოწვეთით გაღება

თავისუფალი სივრცე ასრთან მანევრირებისთვის - ანკამენი ასრი საკების მხრიდან მისაწვდომი - მიწოლით გაღება 120 მინ. თუ მოწყობილია მიმხვრევი

თავისუფალი სივრცე ასრთან მანევრირებისთვის - ანკამენი ასრი ანკაბის მხრიდან მისაწვდომი - მიწოლით გაღება 120 მინ. თუ მოწყობილია მიმხვრევი

## შენიშვნები

1. იატაკის ზედაპირები მოეწყობა ისე, რომ იქნება მდგრადი, მყარი და არასრიალა.
2. განათების სამართავები , ელექტრო გამანაწილებლები , ელექტრო ჩამრთველები და დენსართები , ტემპერატურის მარეგულირებლები , მოწყობილობების სამართავები , წყალსადენი სისტემის მოწყობილობების მარეგულირებლები და დამცავი და ორმხრივი საკომუნიკაციო სისტემების სამართავები "ა" ტიპის ერთეულში მოეწყობა სტანდარტის 309–ე ქვეთავის შესაბამისად ".
3. სინათლის ჩამრთველები , ელექტრო ჩამრთველები , დენსართები , ტემპერატურის მარეგულირებლები , ელექტრო გამანაწილებლები , და უსაფრთხოების ან შიდასაკომუნიკაციო სისტემების სამართავები "ბ" ტიპის ერთეულებში მოეწყობა სტანდარტის 309.2 და 1104.1.1 ქვეთავების მიხედვით.

| ფორმატი | დაკვეთა № | ფაილის სახელი |
|---|---|---|
| A-2 | | |

ექსპლიკაცია:

| | | |
|---|---|---|
| საცხოვრებელი ფართობი | 215.13 | კვ.მ |
| კიბის უკრედი | 49.65 | კვ.მ |
| საზაფხულო ფართობი | 122.21 | კვ.მ |

პირობითი აღნიშვნები

საკადასტრო საზღვარი

კ2-ის საანგარიშო კროკი

პროექტის სახელწოდება

ქალაქი თბილისი, ბერი გაბრიელ სალოსის გამზირის VI ჩიხი №1 ქალაქი თბილისი, ბერი გაბრიელ სალოსის გამზირი IV ჩიხი №1-ის მიმდებარედ მრავალბინიანი საცხოვრებელი სახლის პროექტი

| | გვარი | ხელმოწერა |
|---|---|---|
| დირექტორი | | |
| არქიტექტორი | ა.დგებუაძე | |

მისამართი

ქალაქი თბილისი, ბერი გაბრიელ სალოსის გამზირის VI ჩიხი №1
ქალაქი თბილისი, ბერი გაბრიელ სალოსის გამზირი IV ჩიხი №1-ის მიმდებარედ

შშს პიტსტოპი

| | | |
|---|---|---|
| მასშტაბი | 1:100 | XI სართულის გეგმა 30.44 ნიშნულზე |
| თარიღი | 2022 | |
| სტადია | ფურცელი | ფურცლები |
| პრ. | 15 | |

# გადახურვის სართულის გეგმა 33.49 ნიშნულზე

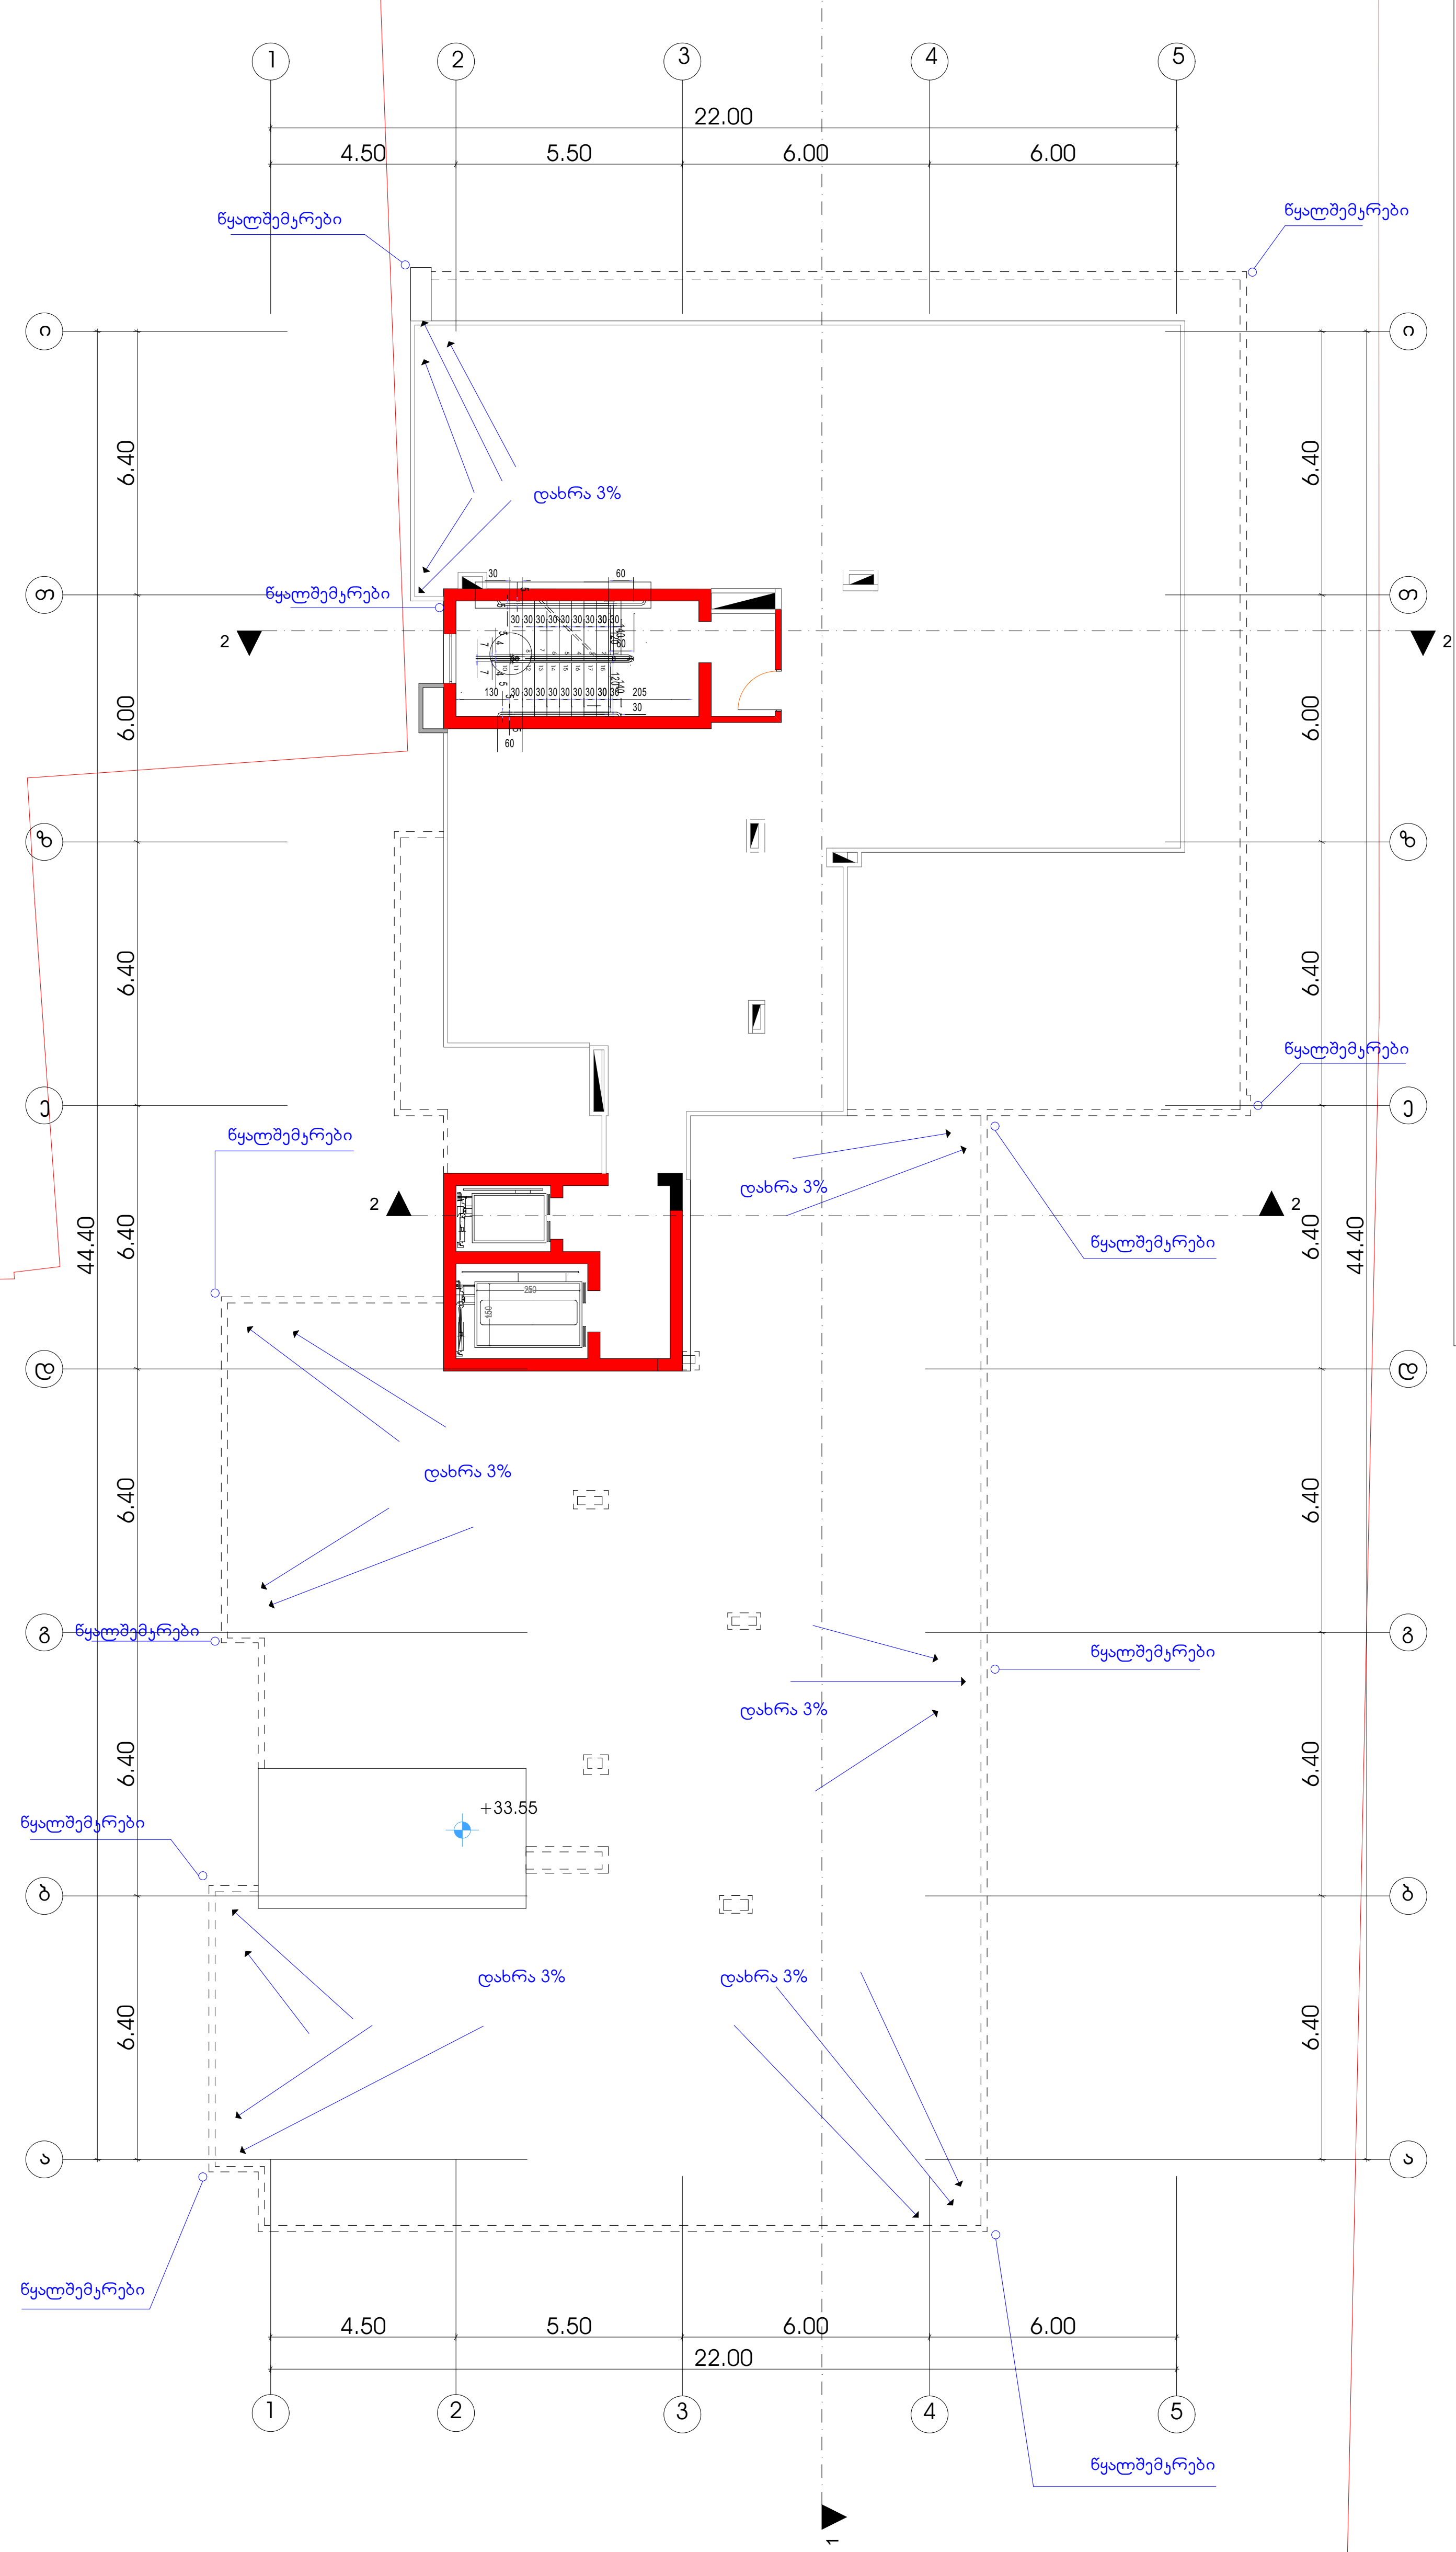


## პირობითი ნიშნები

მისაწვდომი სვლაგეზი

## მოსატრიალებელი სივრცეები

ვარიანტი 1

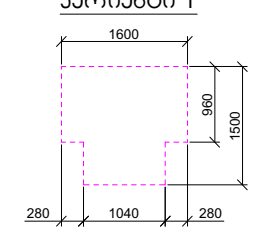


ვარიანტი 2

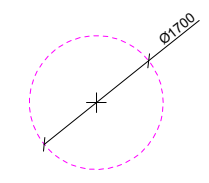


## კარის წინ თავისუფალი სივრცე

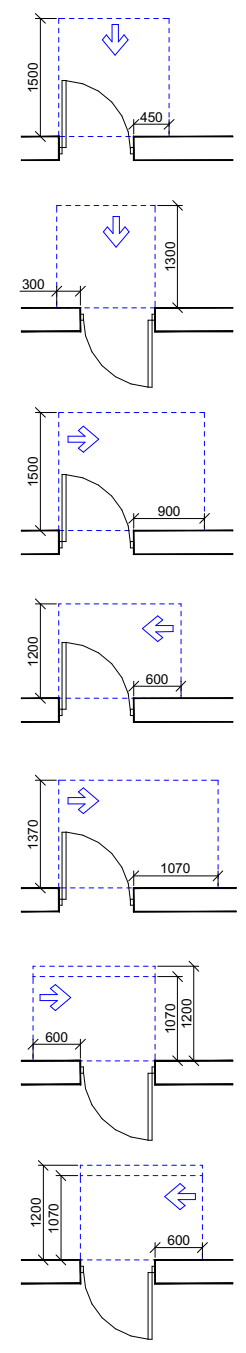


თავისუფალი სივრცე კართან მანევრირებისთვის - ანჯამიანი კარი წინიდან მისაწვდომი - გამოწევით გაღება

თავისუფალი სივრცე კართან მანევრირებისთვის - ანჯამიანი კარი წინიდან მისაწვდომი - მიწოლით გაღება

თავისუფალი სივრცე კართან მანევრირებისთვის - ანჯამიანი კარი ანჯამის მხრიდან მისაწვდომი - გამოწევით გაღება

თავისუფალი სივრცე კართან მანევრირებისთვის - ანჯამიანი კარი საკეტის მხრიდან მისაწვდომი - გამოწევით გაღება

თავისუფალი სივრცე კართან მანევრირებისთვის - ანჯამიანი კარი ანჯამის მხრიდან მისაწვდომი - გამოწევით გაღება

თავისუფალი სივრცე კართან მანევრირებისთვის - ანჯამიანი კარი საკეტის მხრიდან მისაწვდომი - მიწოლით გაღება 120 მინ. თუ მოწყობილია მიმხურავი

თავისუფალი სივრცე კართან მანევრირებისთვის - ანჯამიანი კარი ანჯამის მხრიდან მისაწვდომი - მიწოლით გაღება 120 მინ. თუ მოწყობილია მიმხურავი

## შენიშვნები

1. იატაკის ზედაპირები მოეწყობა ისე, რომ იქნება მდგრადი, მყარი და არასრიალა.
2. განათების სამართავები , ელექტრო გამანაწილებლები , ელექტრო ჩამრთველები და დენსართები , ტემპერატურის მარეგულირებლები , მოწყობილობების სამართავები , წყალსადენი სისტემის მოწყობილობების მარეგულირებლები და დამცავი და ორმხრივი საკომუნიკაციო სისტემების სამართავები ”ა" ტიპის ერთეულში მოეწყობა სტანდარტის 309–ე ქვეთავის შესაბამისად “.
3. სინათლის ჩამრთველები , ელექტრო ჩამრთველები , დენსართები , ტემპერატურის მარეგულირებლები , ელექტრო გამანაწილებლები , და უსაფრთხოების ან შიდასაკომუნიკაციო სისტემების სამართავები ”ბ" ტიპის ერთეულებში მოეწყობა სტანდარტის 309.2 და 1104.1.1 ქვეთავების მიხედვით.

| ფორმატი | დაკვეთა № | ფაილის სახელი |
|---|---|---|
| A-2 | | |

პირობითი აღნიშვნები

საკადასტრო საზღვარი

კ2-ის საანგარიშო კროკი

პროექტის სახელწოდება

ქალაქი თბილისი, ბერი გაბრიელ სალოსის გამზირის VI ჩიხი №1 ქალაქი თბილისი, ბერი გაბრიელ სალოსის გამზირი IV ჩიხი №1-ის მიმდებარედ მრავალბინიანი საცხოვრებელი სახლის პროექტი

| | გვარი | ხელმოწერა |
|---|---|---|
| დირექტორი | | |
| არქიტექტორი | კ.დგებუაძე | |
| | | |
| | | |
| | | |
| | | |
| | | |

მისამართი

ქალაქი თბილისი, ბერი გაბრიელ სალოსის გამზირის VI ჩიხი №1
ქალაქი თბილისი, ბერი გაბრიელ სალოსის გამზირი IV ჩიხი №1-ის მიმდებარედ

შპს პიტსტოპი

| მასშტაბი | 1:100 | გადახურვის სართულის გეგმა 33.49 ნიშნულზე |
|---|---|---|
| თარიღი | 2022 | |
| სტადია | ფურცელი | ფურცლები |
| პრ. | 16 | |

## გადახურვის სართულის გეგმა 36.54 ნიშნულზე

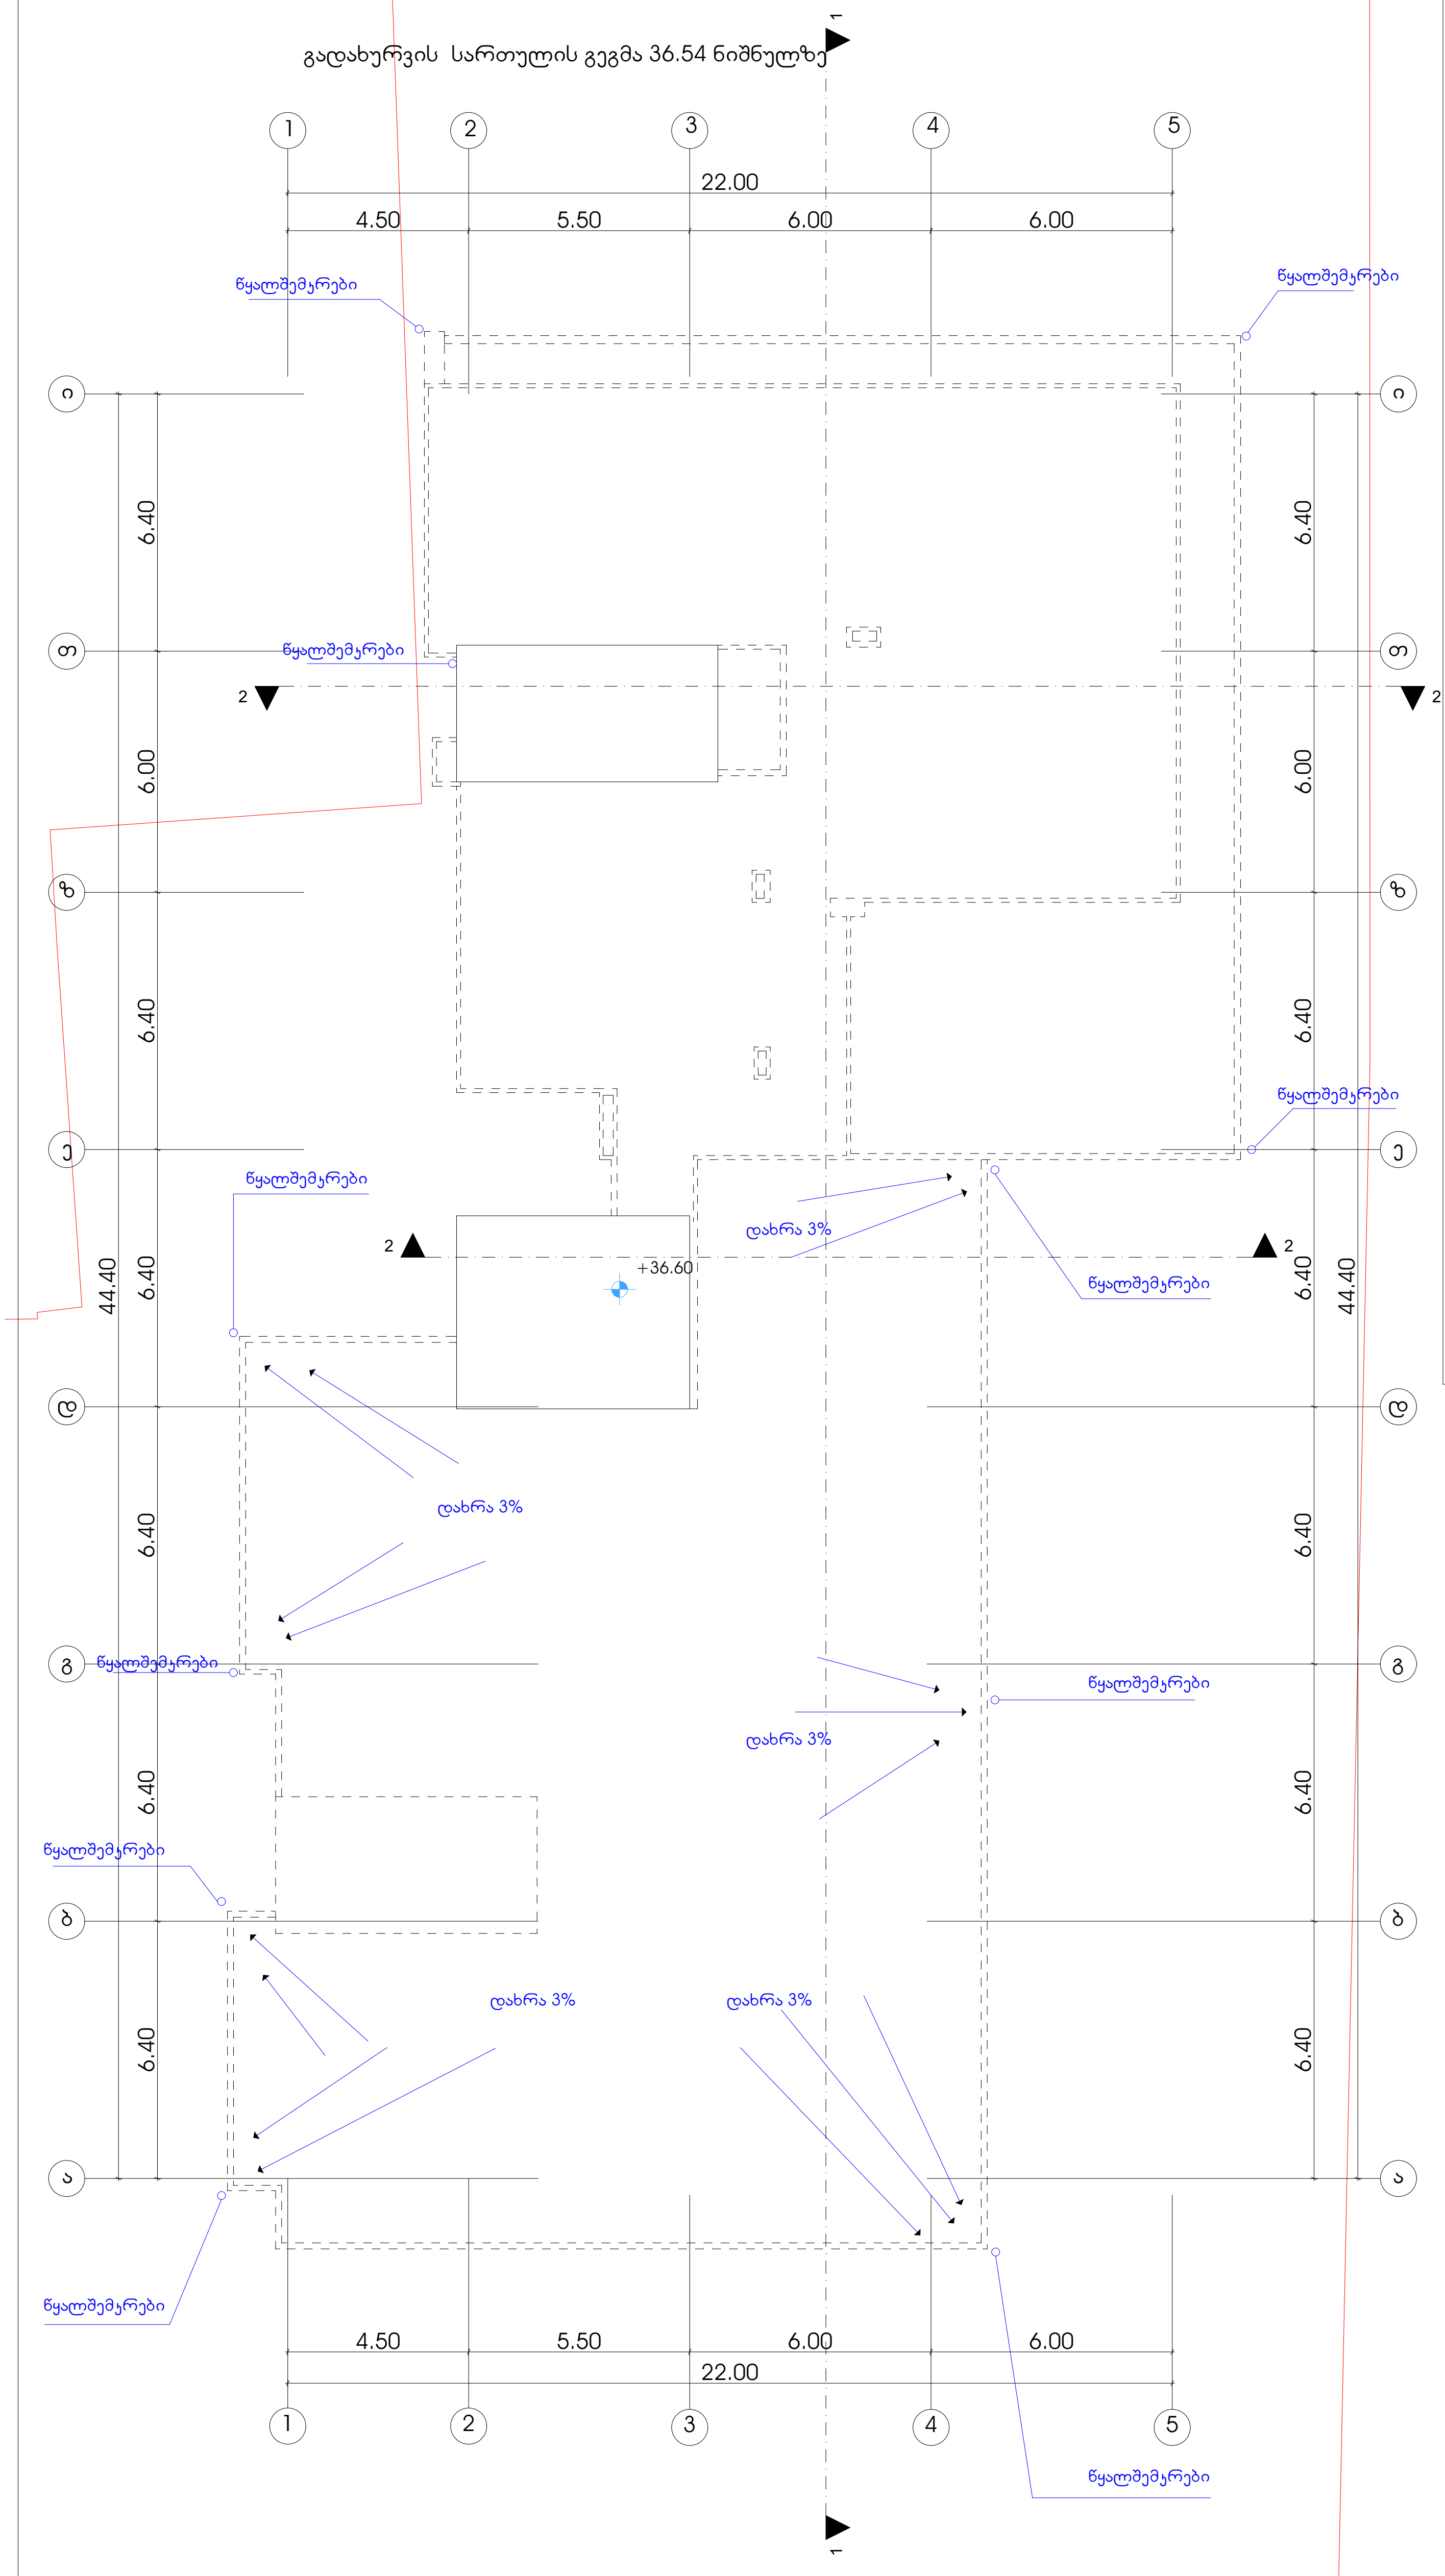


# პირობითი ნიშნები

მისაწვდომი სვლაგეზი

## მოსატრიალებელი სივრცეები

ვარიანტი 1

ვარიანტი 2

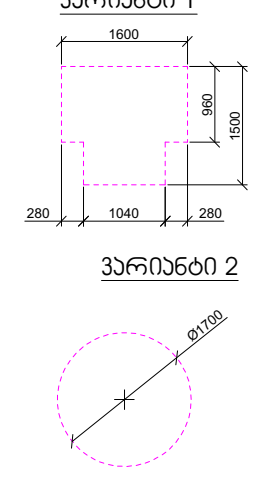


## კარის წინ თავისუფალი სივრცე

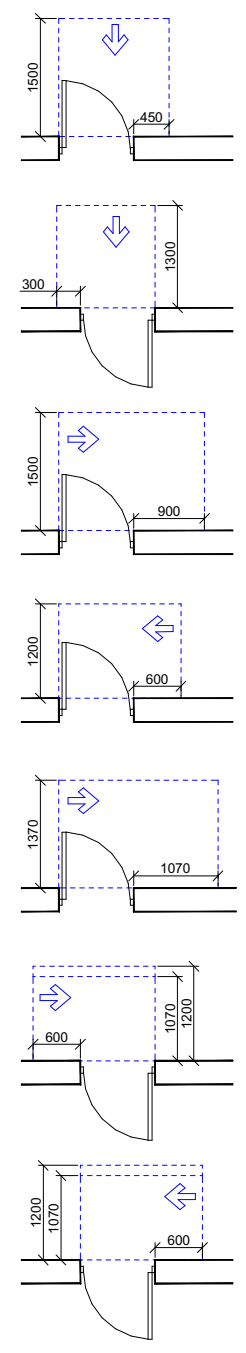


თავისუფალი სივრცე კართან მანევრირებისთვის - ანჯამიანი კარი
წინიდან მისაწვდომი - გამოწევით გაღება

თავისუფალი სივრცე კართან მანევრირებისთვის - ანჯამიანი კარი
წინიდან მისაწვდომი - მიწოლით გაღება

თავისუფალი სივრცე კართან მანევრირებისთვის - ანჯამიანი კარი
ანჯამის მხრიდან მისაწვდომი - გამოწევით გაღება

თავისუფალი სივრცე კართან მანევრირებისთვის - ანჯამიანი კარი
საკეტის მხრიდან მისაწვდომი - გამოწევით გაღება

თავისუფალი სივრცე კართან მანევრირებისთვის - ანჯამიანი კარი
ანჯამის მხრიდან მისაწვდომი - გამოწევით გაღება

თავისუფალი სივრცე კართან მანევრირებისთვის - ანჯამიანი კარი
საკეტის მხრიდან მისაწვდომი - მიწოლით გაღება
120 მინ. თუ მოწყობილია მიმხურავი

თავისუფალი სივრცე კართან მანევრირებისთვის - ანჯამიანი კარი
ანჯამის მხრიდან მისაწვდომი - მიწოლით გაღება
120 მინ. თუ მოწყობილია მიმხურავი

## შენიშვნები

1. იატაკის ზედაპირები მოეწყობა ისე, რომ იქნება მდგრადი, მყარი და არასრიალა.
2. განათების სამართავები, ელექტრო გამანაწილებლები, ელექტრო ჩამრთველები და დენსართები, ტემპერატურის მარეგულირებლები, მოწყობილობების სამართავები, წყალსადენი სისტემის მოწყობილობების მარეგულირებლები და დამცავი და ორმხრივი საკომუნიკაციო სისტემების სამართავები "ა" ტიპის ერთეულში მოეწყობა სტანდარტის 309–ე ქვეთავის შესაბამისად ".
3. სინათლის ჩამრთველები, ელექტრო ჩამრთველები, დენსართები, ტემპერატურის მარეგულირებლები, ელექტრო გამანაწილებლები, და უსაფრთხოების ან შიდასაკომუნიკაციო სისტემების სამართავები "ბ" ტიპის ერთეულებში მოეწყობა სტანდარტის 309.2 და 1104.1.1 ქვეთავების მიხედვით.

| ფორმატი | დაკვეთა № | ფაილის სახელი |
|---|---|---|
| A-2 | | |

პირობითი აღნიშვნები

საკადასტრო საზღვარი

კ2-ის საანგარიშო კროკი

პროექტის სახელწოდება

ქალაქი თბილისი, ბერი გაბრიელ სალოსის გამზირის VI ჩიხი №1 ქალაქი თბილისი, ბერი გაბრიელ სალოსის გამზირი IV ჩიხი №1-ის მიმდებარედ მრავალბინიანი საცხოვრებელი სახლის პროექტი

| | გვარი | ხელმოწერა |
|---|---|---|
| დირექტორი | | |
| არქიტექტორი | კ.დგებუაძე | |
| | | |
| | | |
| | | |
| | | |
| | | |

მისამართი

ქალაქი თბილისი, ბერი გაბრიელ სალოსის გამზირის VI ჩიხი №1
ქალაქი თბილისი, ბერი გაბრიელ სალოსის გამზირი IV ჩიხი №1-ის მიმდებარედ

შპს პიტსტოპი

| | | |
|---|---|---|
| მასშტაბი | 1:100 | გადახურვის სართულის გეგმა 36.54 ნიშნულზე |
| თარიღი | 2022 | |
| სტადია | ფურცელი | ფურცლები |
| პრ. | 17 | |

| | |
|---|---|
|  | |
|  | |
|  | |
|  | |
|  | |
|  | |
|  | |
|  | |
|  | |
|  | |
|  | სახანძროს სამაშველო სამსახურის მიერ გამოსაყენებელი მისაერთებელი |
| | |
|  | |
| 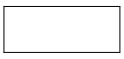 | |
|  | |
|  | |
| 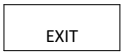  | |
|   | |

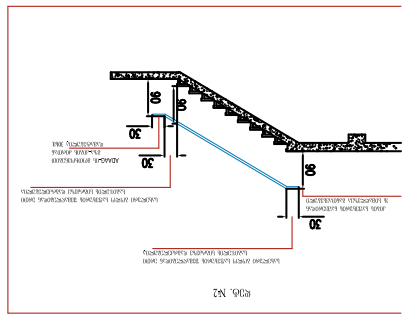

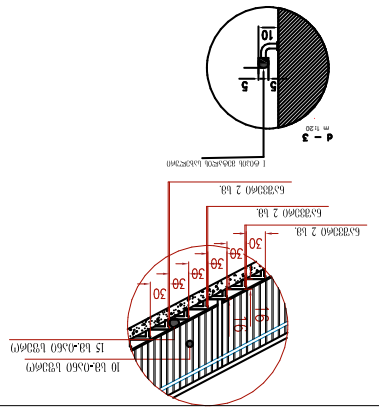

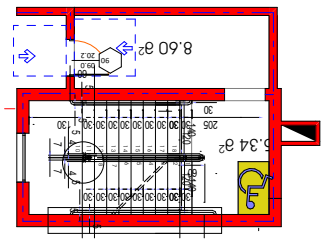

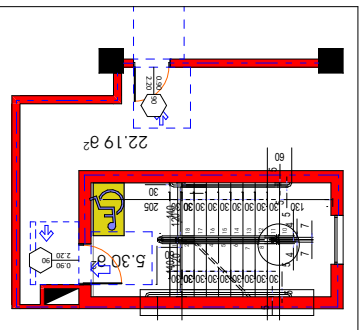

## ორმხრივი კავშირის გამოყენების წესები, ნიშანი უნდა გაიკრას თავშესაფრის ფართობებთან

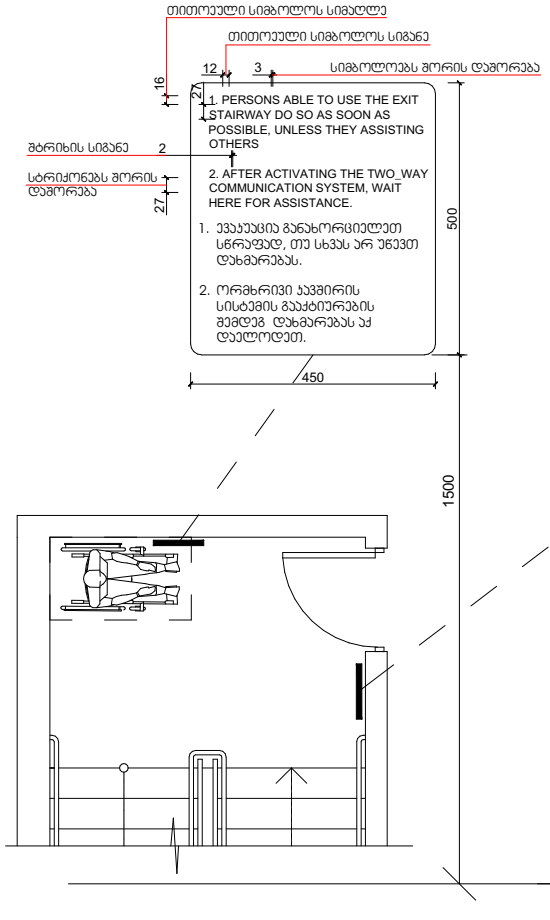


## გზა-კიბის ამოსაცნობის ნიშანი, გზა-კიბის საზღვრებში, დერეფანში გამავალი კარის საკეტის მომიჯნავედ




მასშტაბი: 1 : 5

ნიშანი განთავსდება
გზა-ჯიხის საზღვრებში პარის მოპირისპირედ

ნიშანი განთავსდება
გზა-ჯიხის საზღვრებში პარის მოპირისპირედ

ნიშანი განთავსდება
გარე მისაბმელზე ავტოსადგომთან

ნიშანი განთავსდება
შიგა მისაბმელზე ავტოსადგომთან

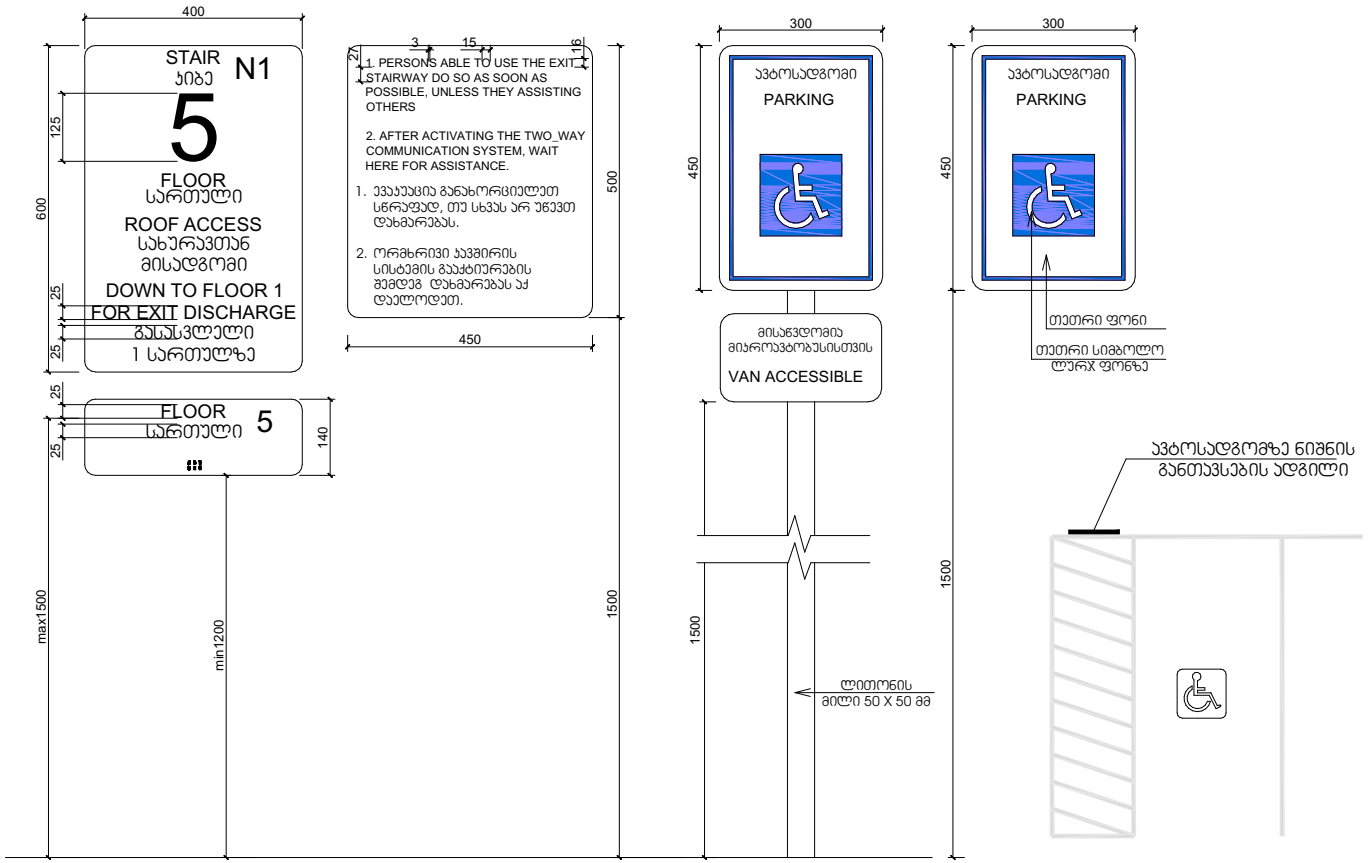

გასასვლელის განათებული ნიშანი

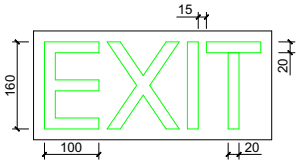


განათებული ნიშანი
თავშესაფრის ფართობთან მიმავალ ჯართან

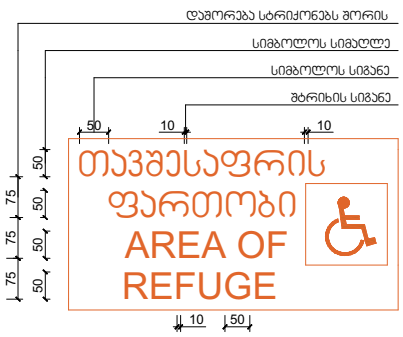


ნიშანი ამობურცული სიმბოლოებით
და ბრაილით გზა-ჯიბის შესასვლელთან
და გარეთ გამავალ ყველა ჯართან

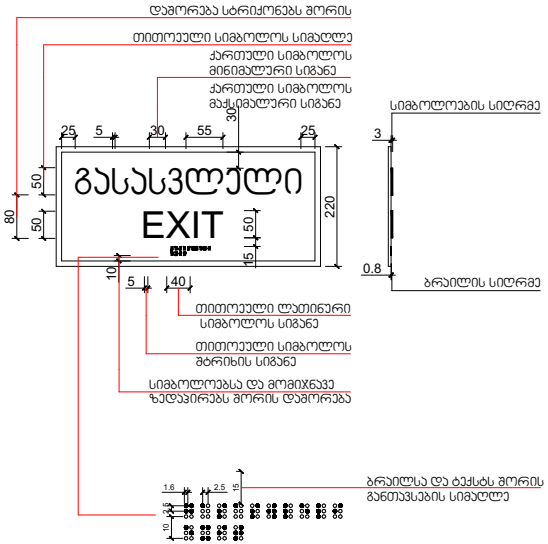

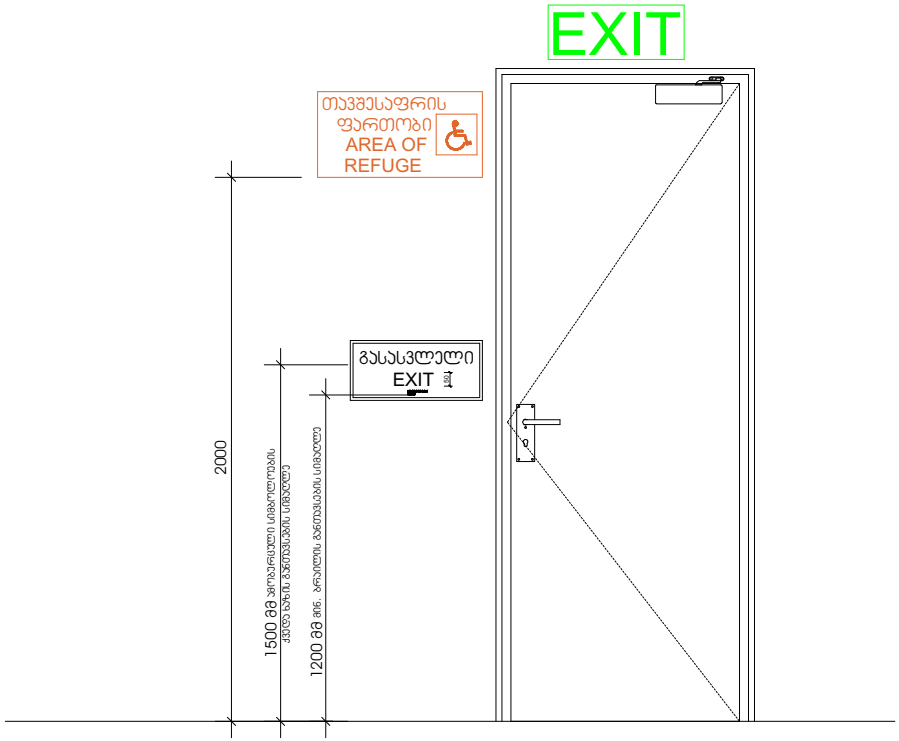
EXIT
თავშესაფრის
ფართობი
AREA OF
REFUGE
გასასვლელი
EXIT
2000
1500 მმ
1200 მმ

ნიშანი ჰიქტოგრამიბით, ამობურცული ნიშნებით და ბრაილით
განთავსდება
მისაწვდომ ტუალეტებთან ჯარის მომიჯნავედ

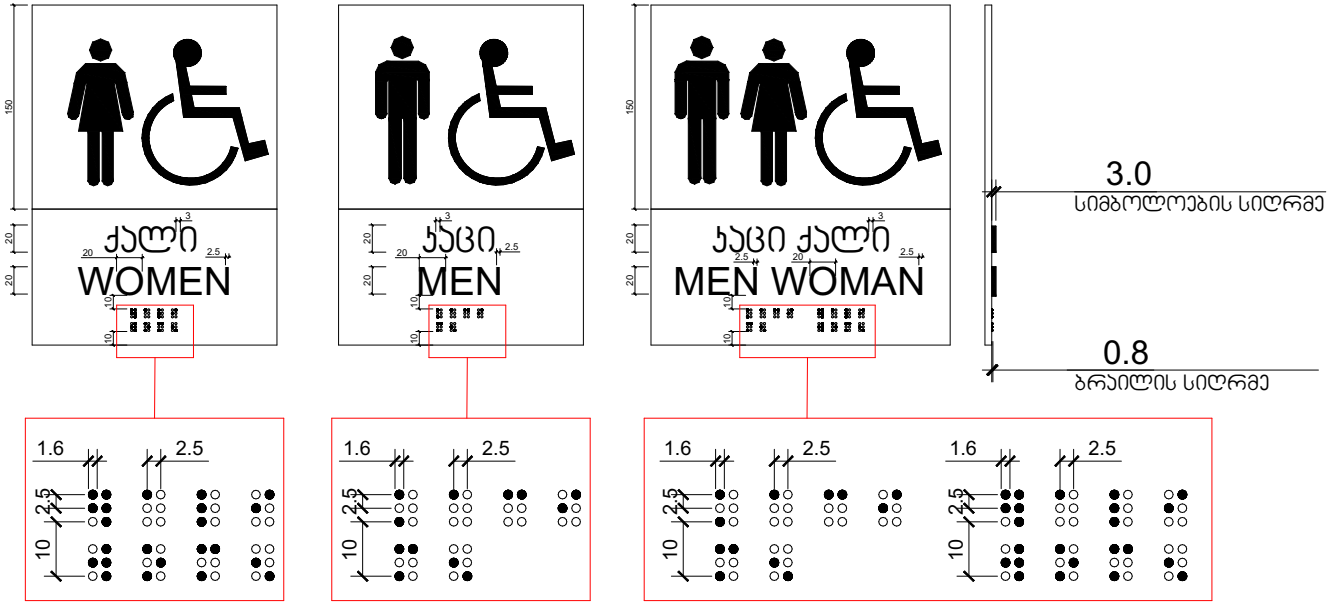

ნიშანი განთავსდება მისაწვდომ მიკროავტობუსის სადგომთან

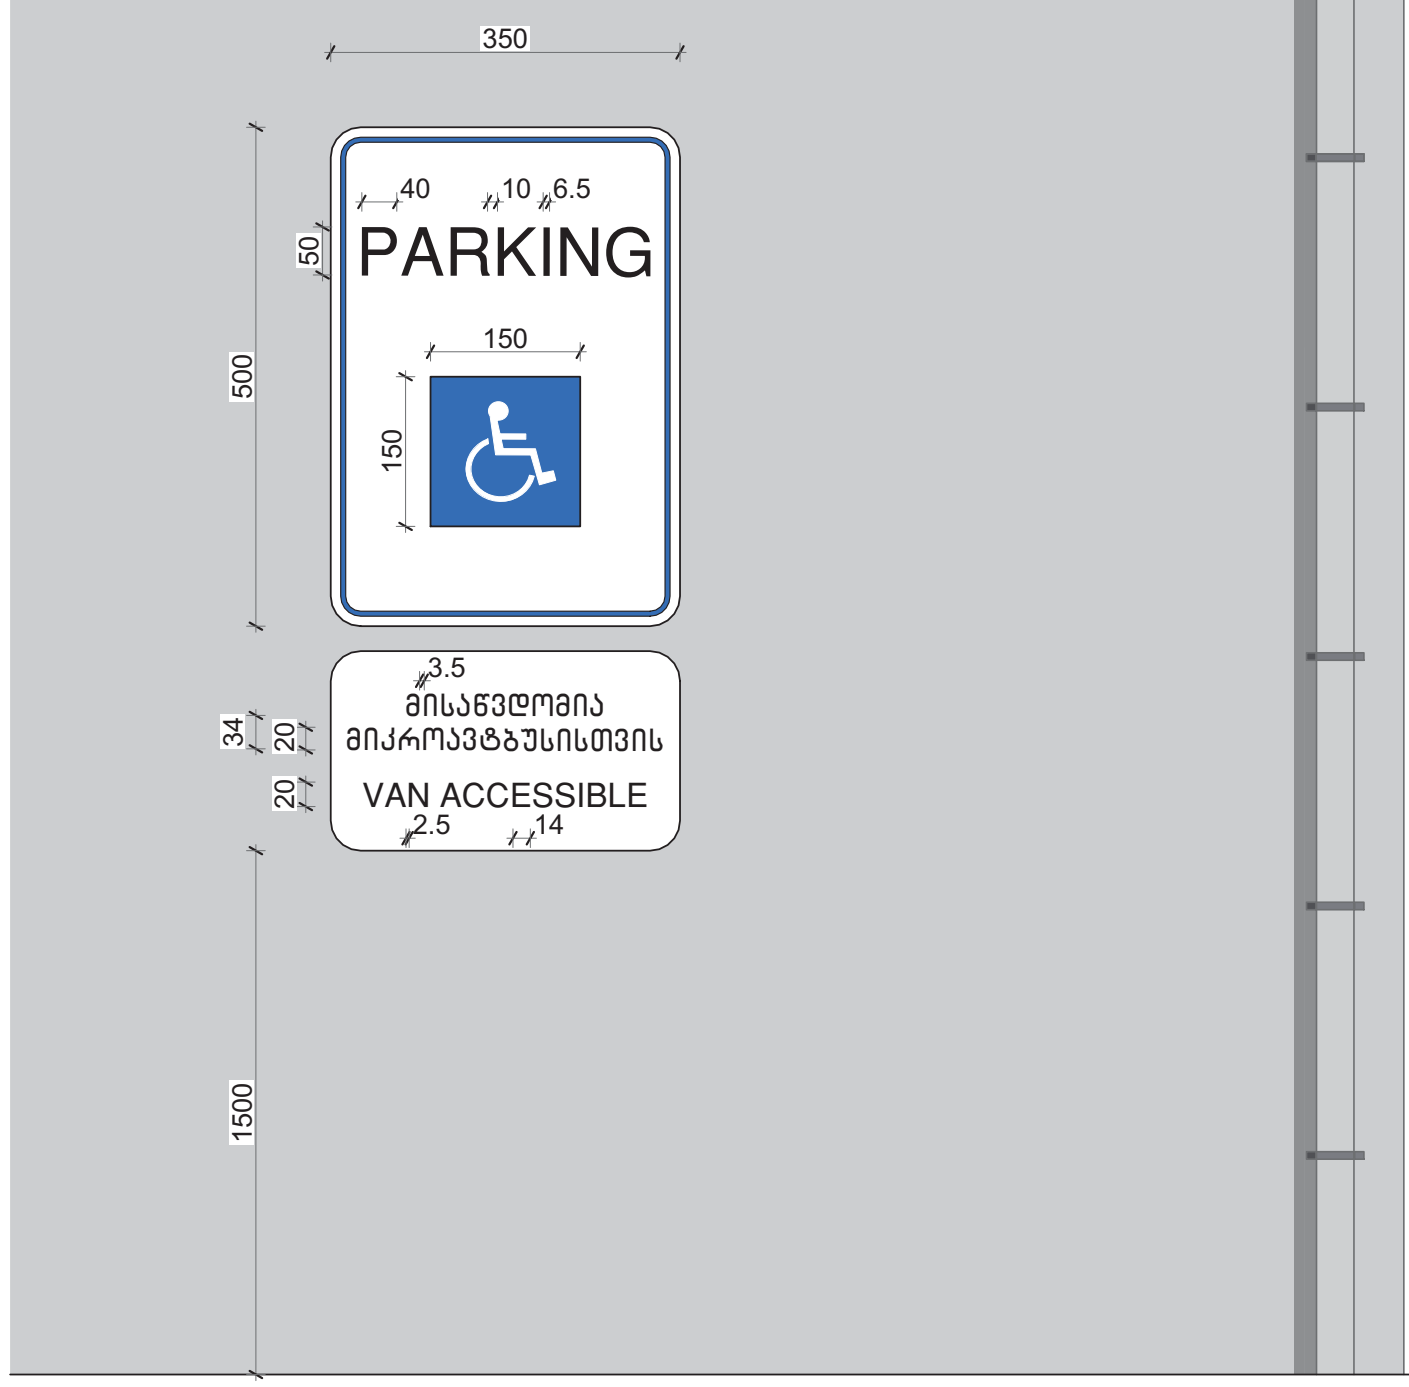


ავტოსადგომზე ნიშნის განთავსების ადგილი

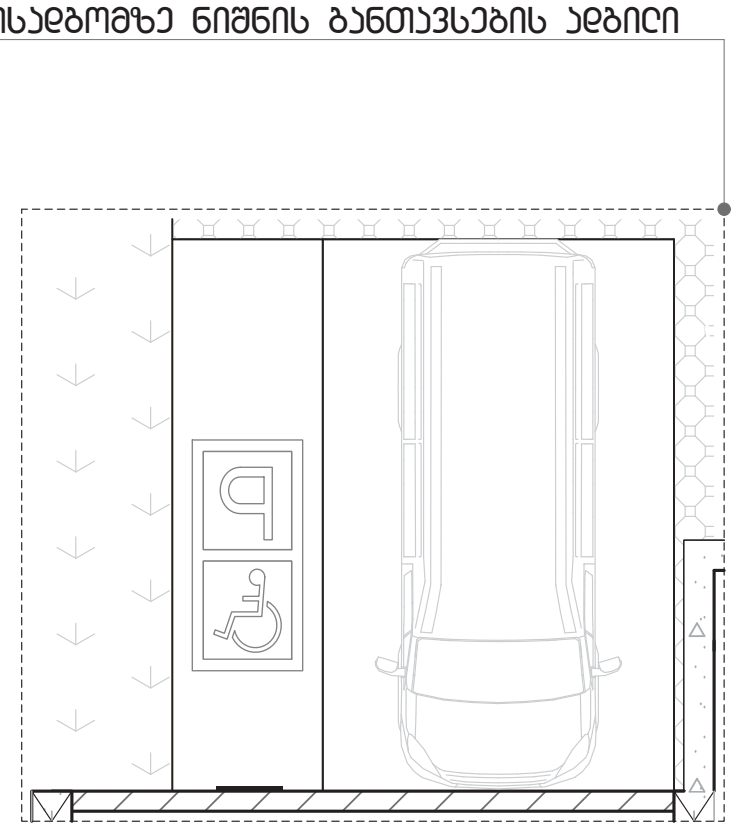

| მისამართი: | პროექტის სახელწოდება: | ავტორები: | მასშტაბი: | თარიღი: | ნახაზის დასახელება: | სერია: |
|---|---|---|---|---|---|---|
| ქ. თბილისი, ბერი გაბრიელ სალოსის გამზირი, №12 / ვლადიმერ ლობჟანიძის ქუჩა, №25 (01.17.12.044.003) | მრავალფუნქციური კომპლექსი | ნ. სულხანიშვილი ლ. გერმანაშვილი | 1:100 (0 1 2) | ოქტომბერი | ნიშნები | A 3 № აე – 412 – მ |

## გზა - კიბის ამოსაცნობის ნიშანი, გზა - კიბის საზღვრებში, დერეფანში გამავალი კარის საკეტის მომიჯნავედ

## ორმხრივი კავშირის გამოყენების წესები, ნიშანი უნდა გაიკრას თავშესაფრის ფართობთან

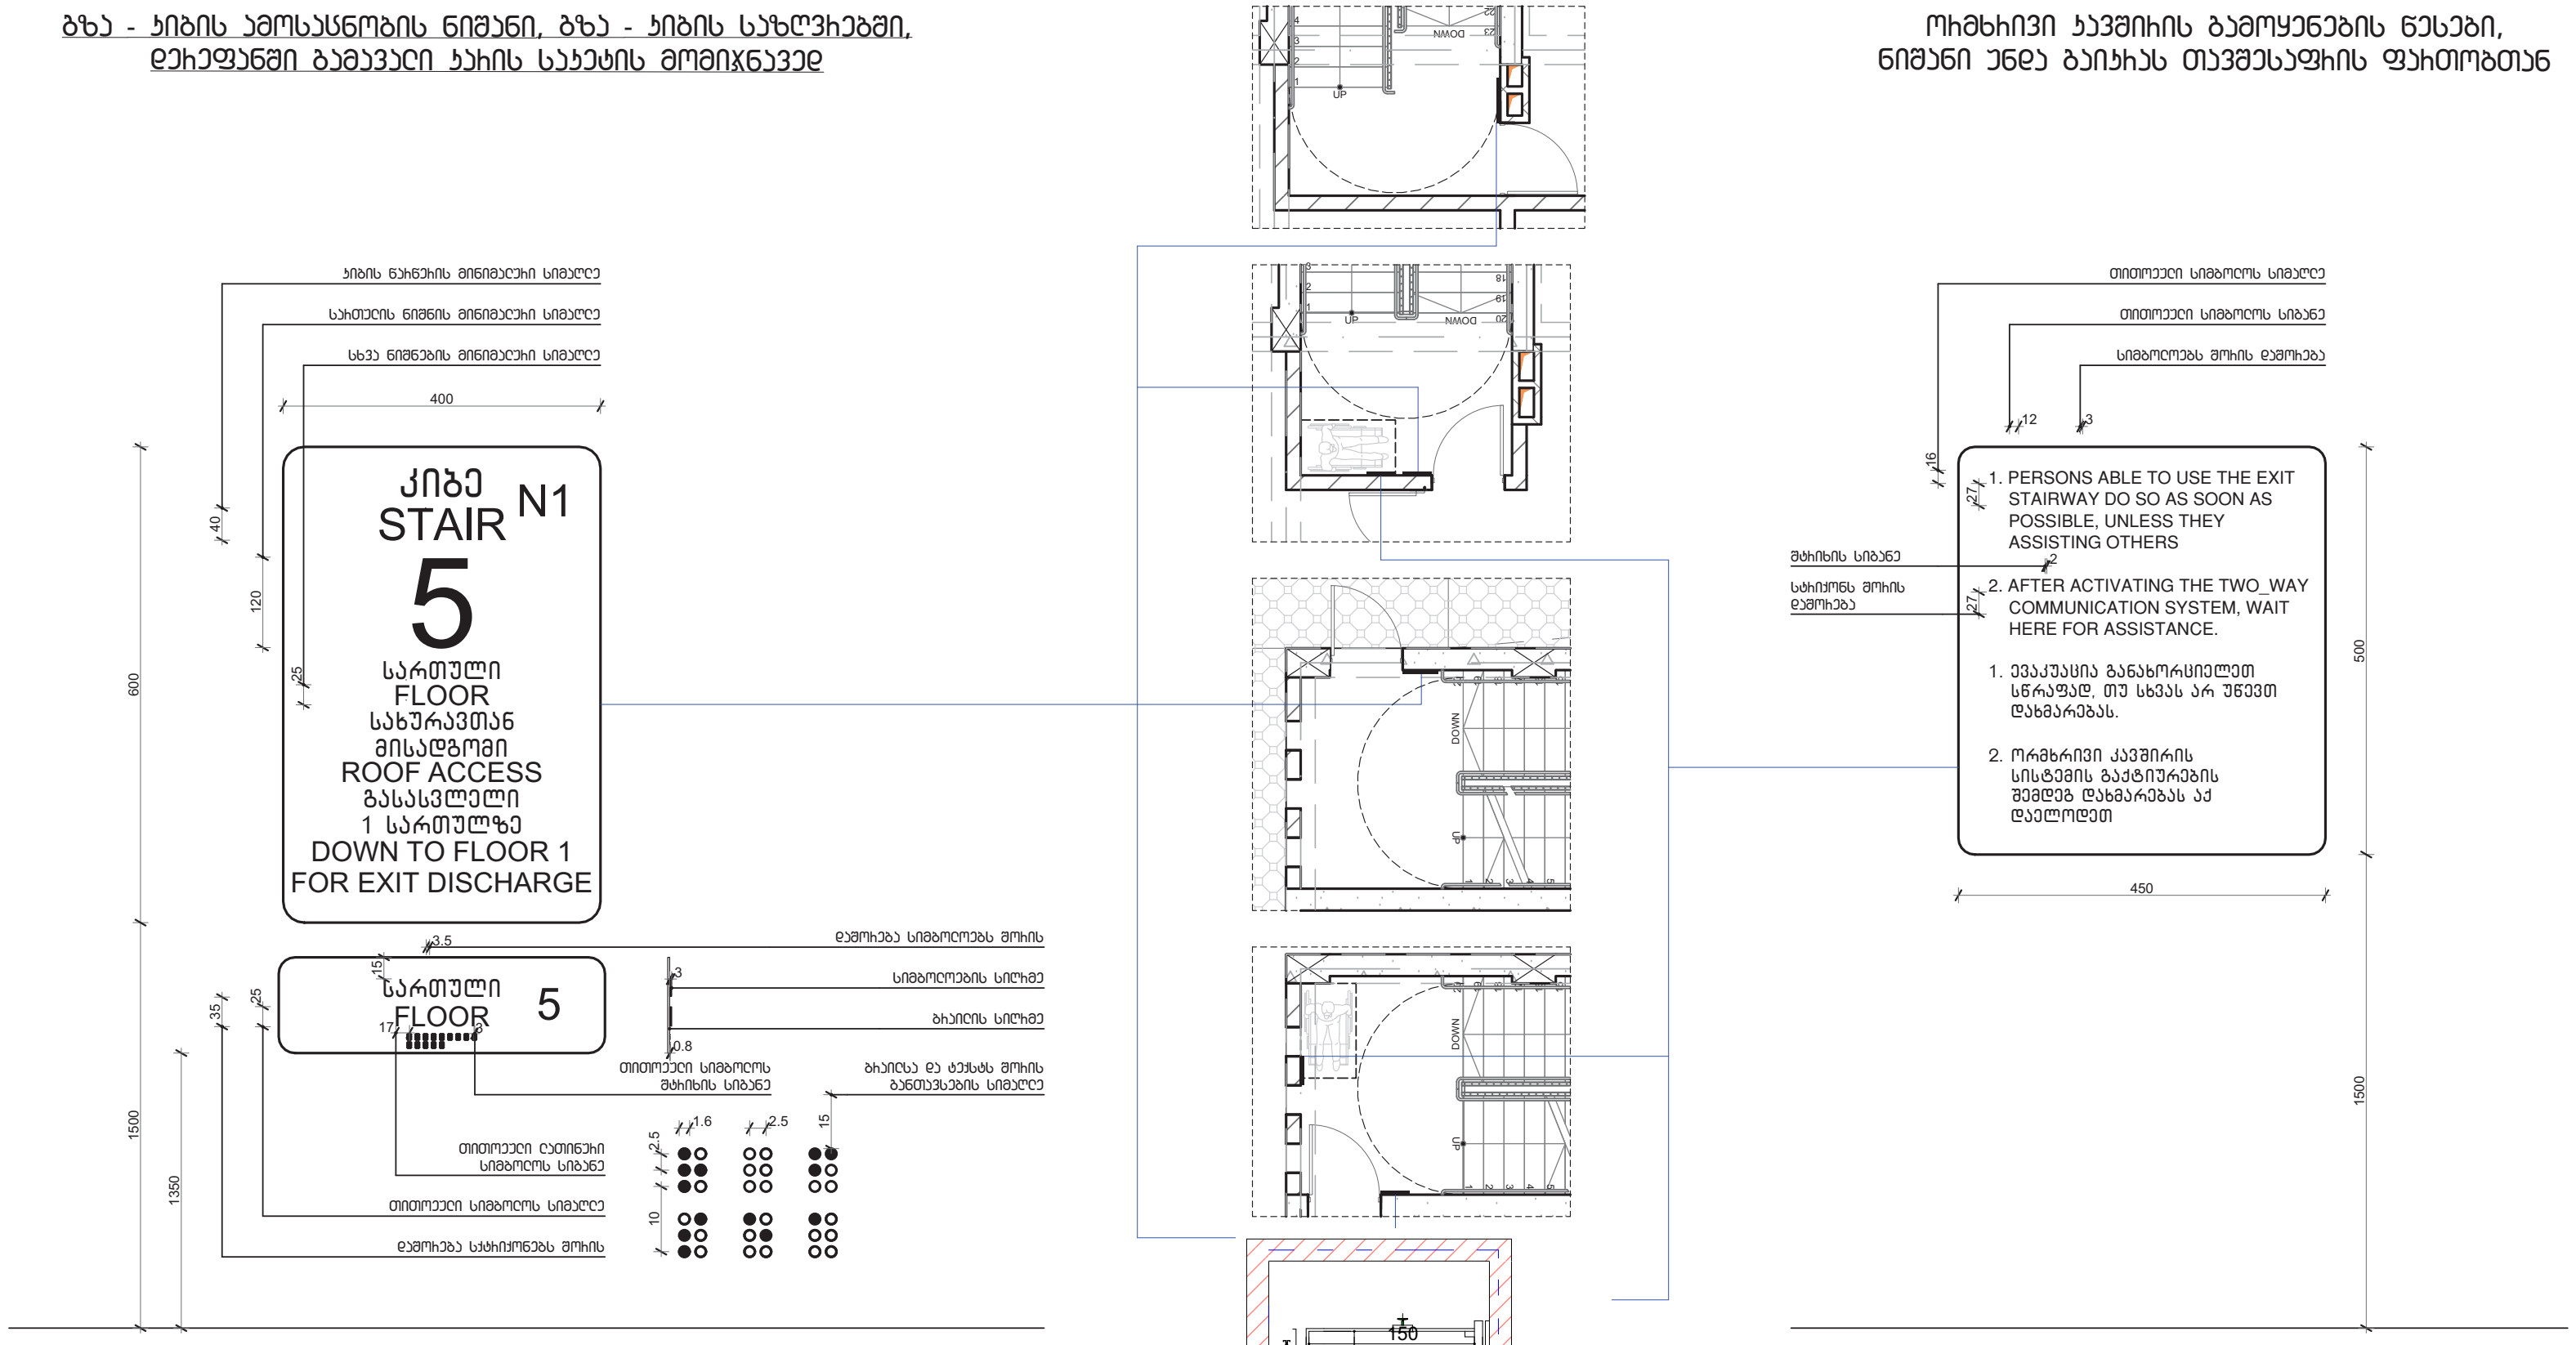


**შენიშვნა**

**სართულის აღმნიშვნელი ნიშანი და ბრაილი დაკორექტირდეს შესაბამისი სართულის მიხედვით**

| მისამართი: | პროექტის სახელწოდება: | ავტორები: | მასშტაბი: | თარიღი: | ნახაზის დასახელება: | სერია: |
|---|---|---|---|---|---|---|
| ქ. თბილისი, ბერი გაბრიელ სალოსის გამზირი, №12 / ვლადიმერ ლობჟანიძის ქუჩა, №25 (01.17.12.044.003) | მრავალფუნქციური კომპლექსი | ნ. სულხანიშვილი ლ. გარგანაშვილი | 1:100 | ოქტომბერი | ნიშნები | A 3 № აე - 413 - მ |

## გასასვლელის განათებული ნიშანი

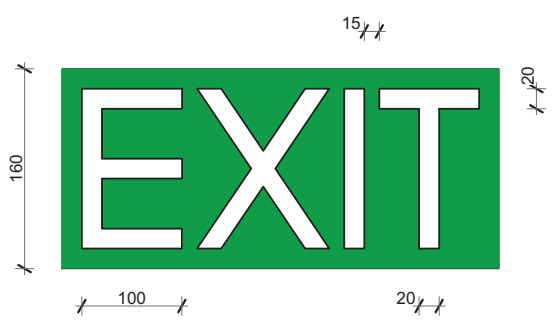


## განათებული ნიშანი
## თავშესაფრის ფართობთან მიმავალ კართან

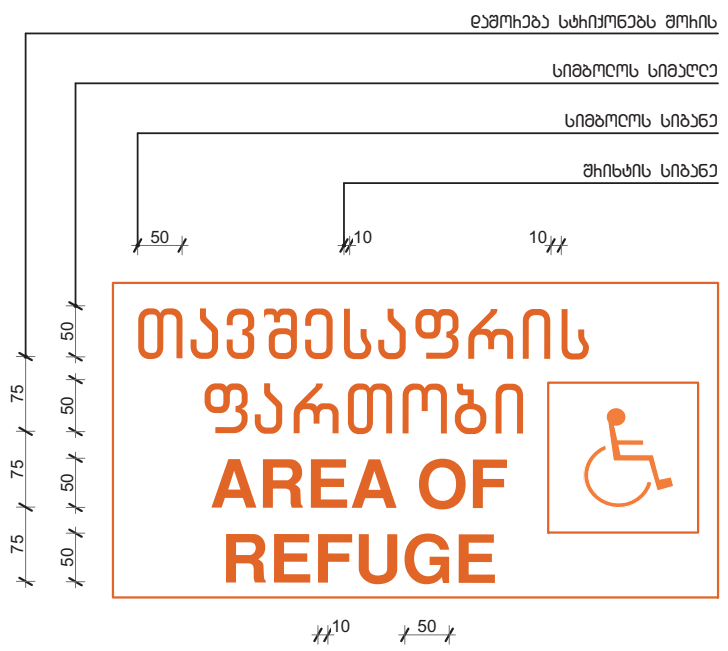


## ნიშანი ამობურცული სიმბოლოებით და ბრაილით გზა - კიბის შესასვლელებთან და გარეთ გამავალ ყველა კართან

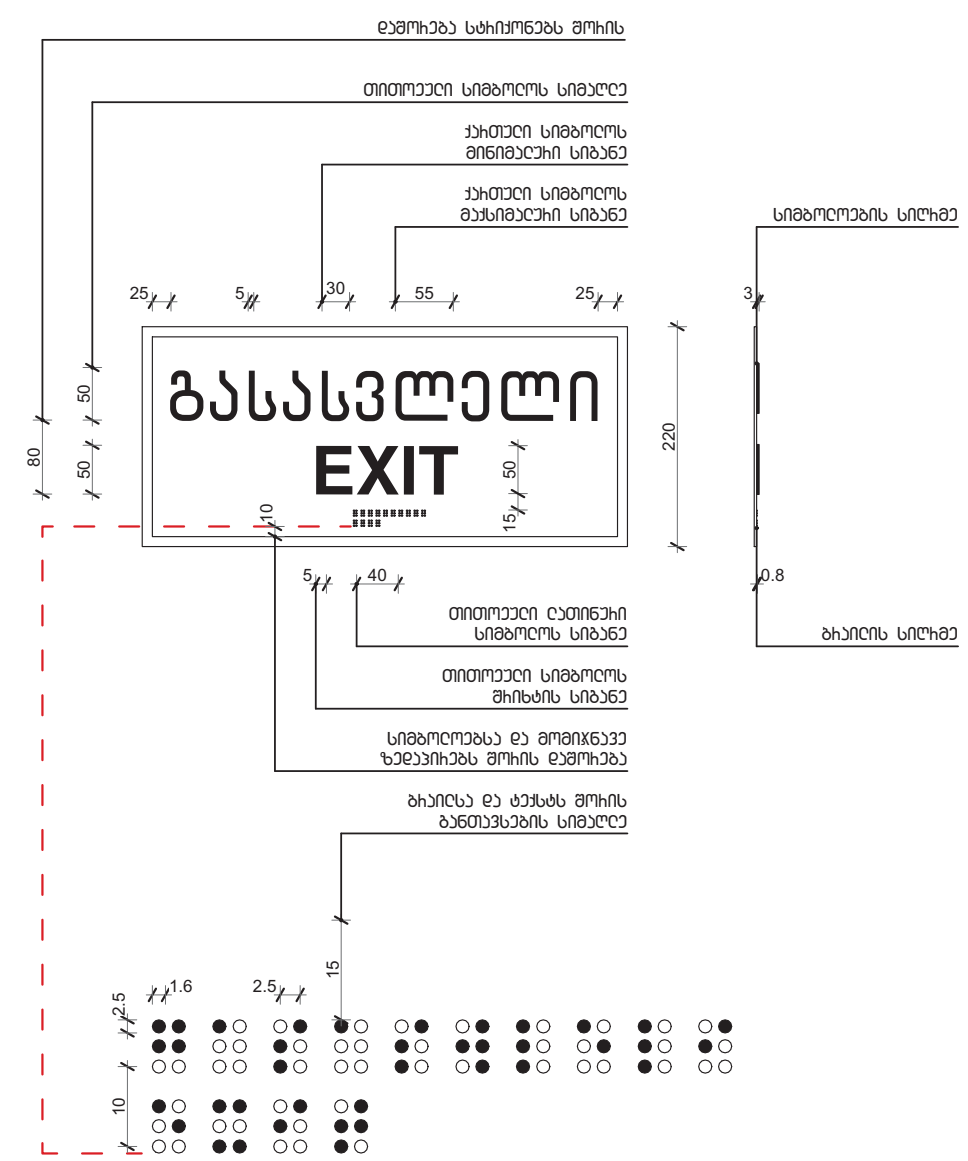


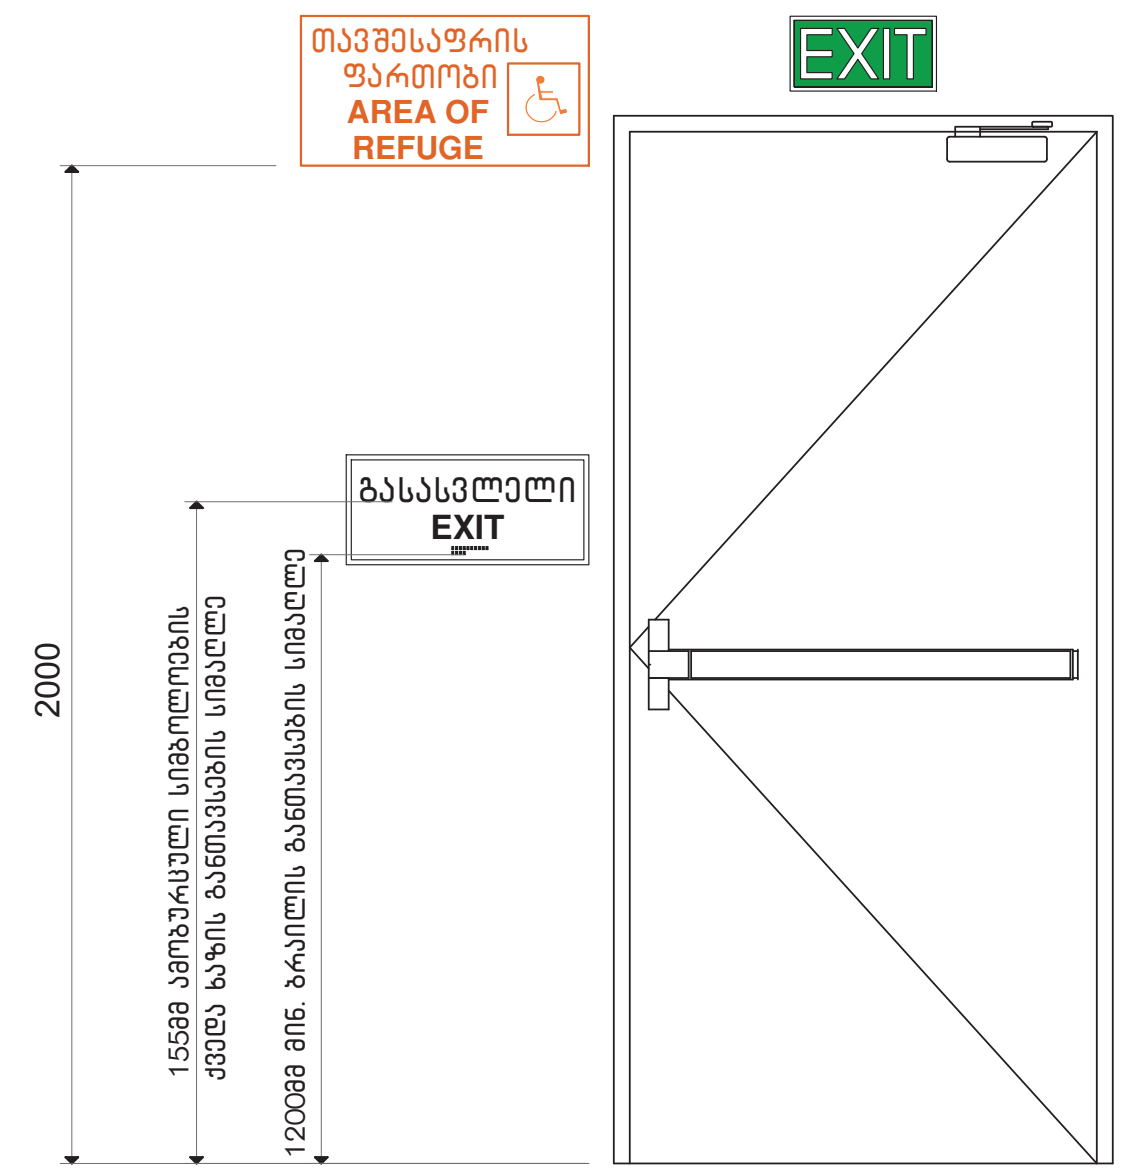


ნიშნების განთავსების არეალები

ნიშნების განთავსების არეალები

ნიშნების განთავსების არეალები

ნიშნების განთავსების არეალები

ნიშნების განთავსების არეალები

ნიშნების განთავსების არეალები

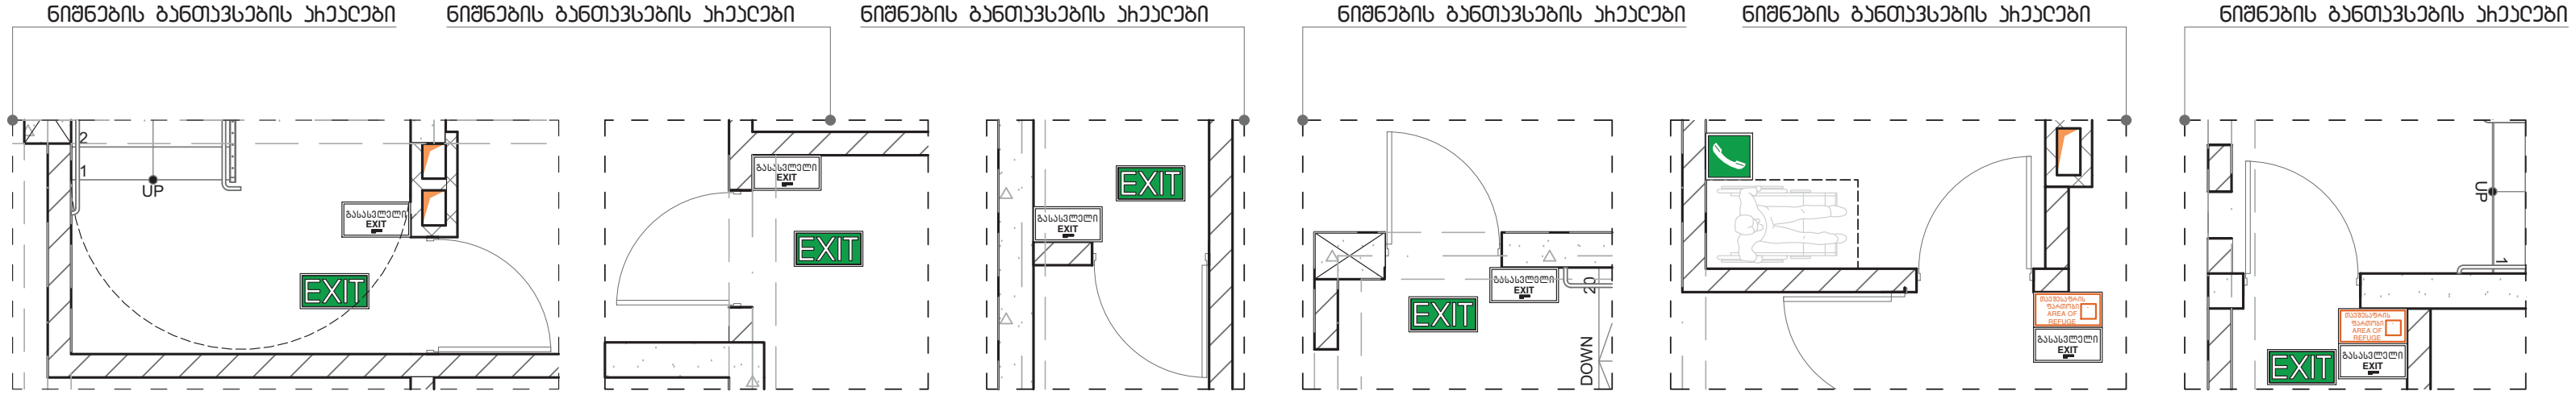


| მისამართი: | პროექტის სახელწოდება: | ავტორები: | მასშტაბი: | თარიღი: | ნახაზის დასახელება: | სერია: |
|---|---|---|---|---|---|---|
| ქ. თბილისი, ბერი გაბრიელ სალოსის გამზირი, №12 / ვლადიმერ ლობჟანიძის ქუჩა, №25 (01.17.12.044.003) | მრავალფუნქციური კომპლექსი | ნ. სულხანიშვილი ლ. ბერძანაშვილი | 1:100 | ოქტომბერი | ნიშნები | A3 № აე - 414 - მ |

სასწრაფო სამედიცინო დახმარების საერთაშორისო სიმბოლო (სიცოცხლის ვარსკვლავი) განთავსდება ლიფტის ჩარჩოს ორივე მხარეს

მისაწვდომობის სიმბოლო

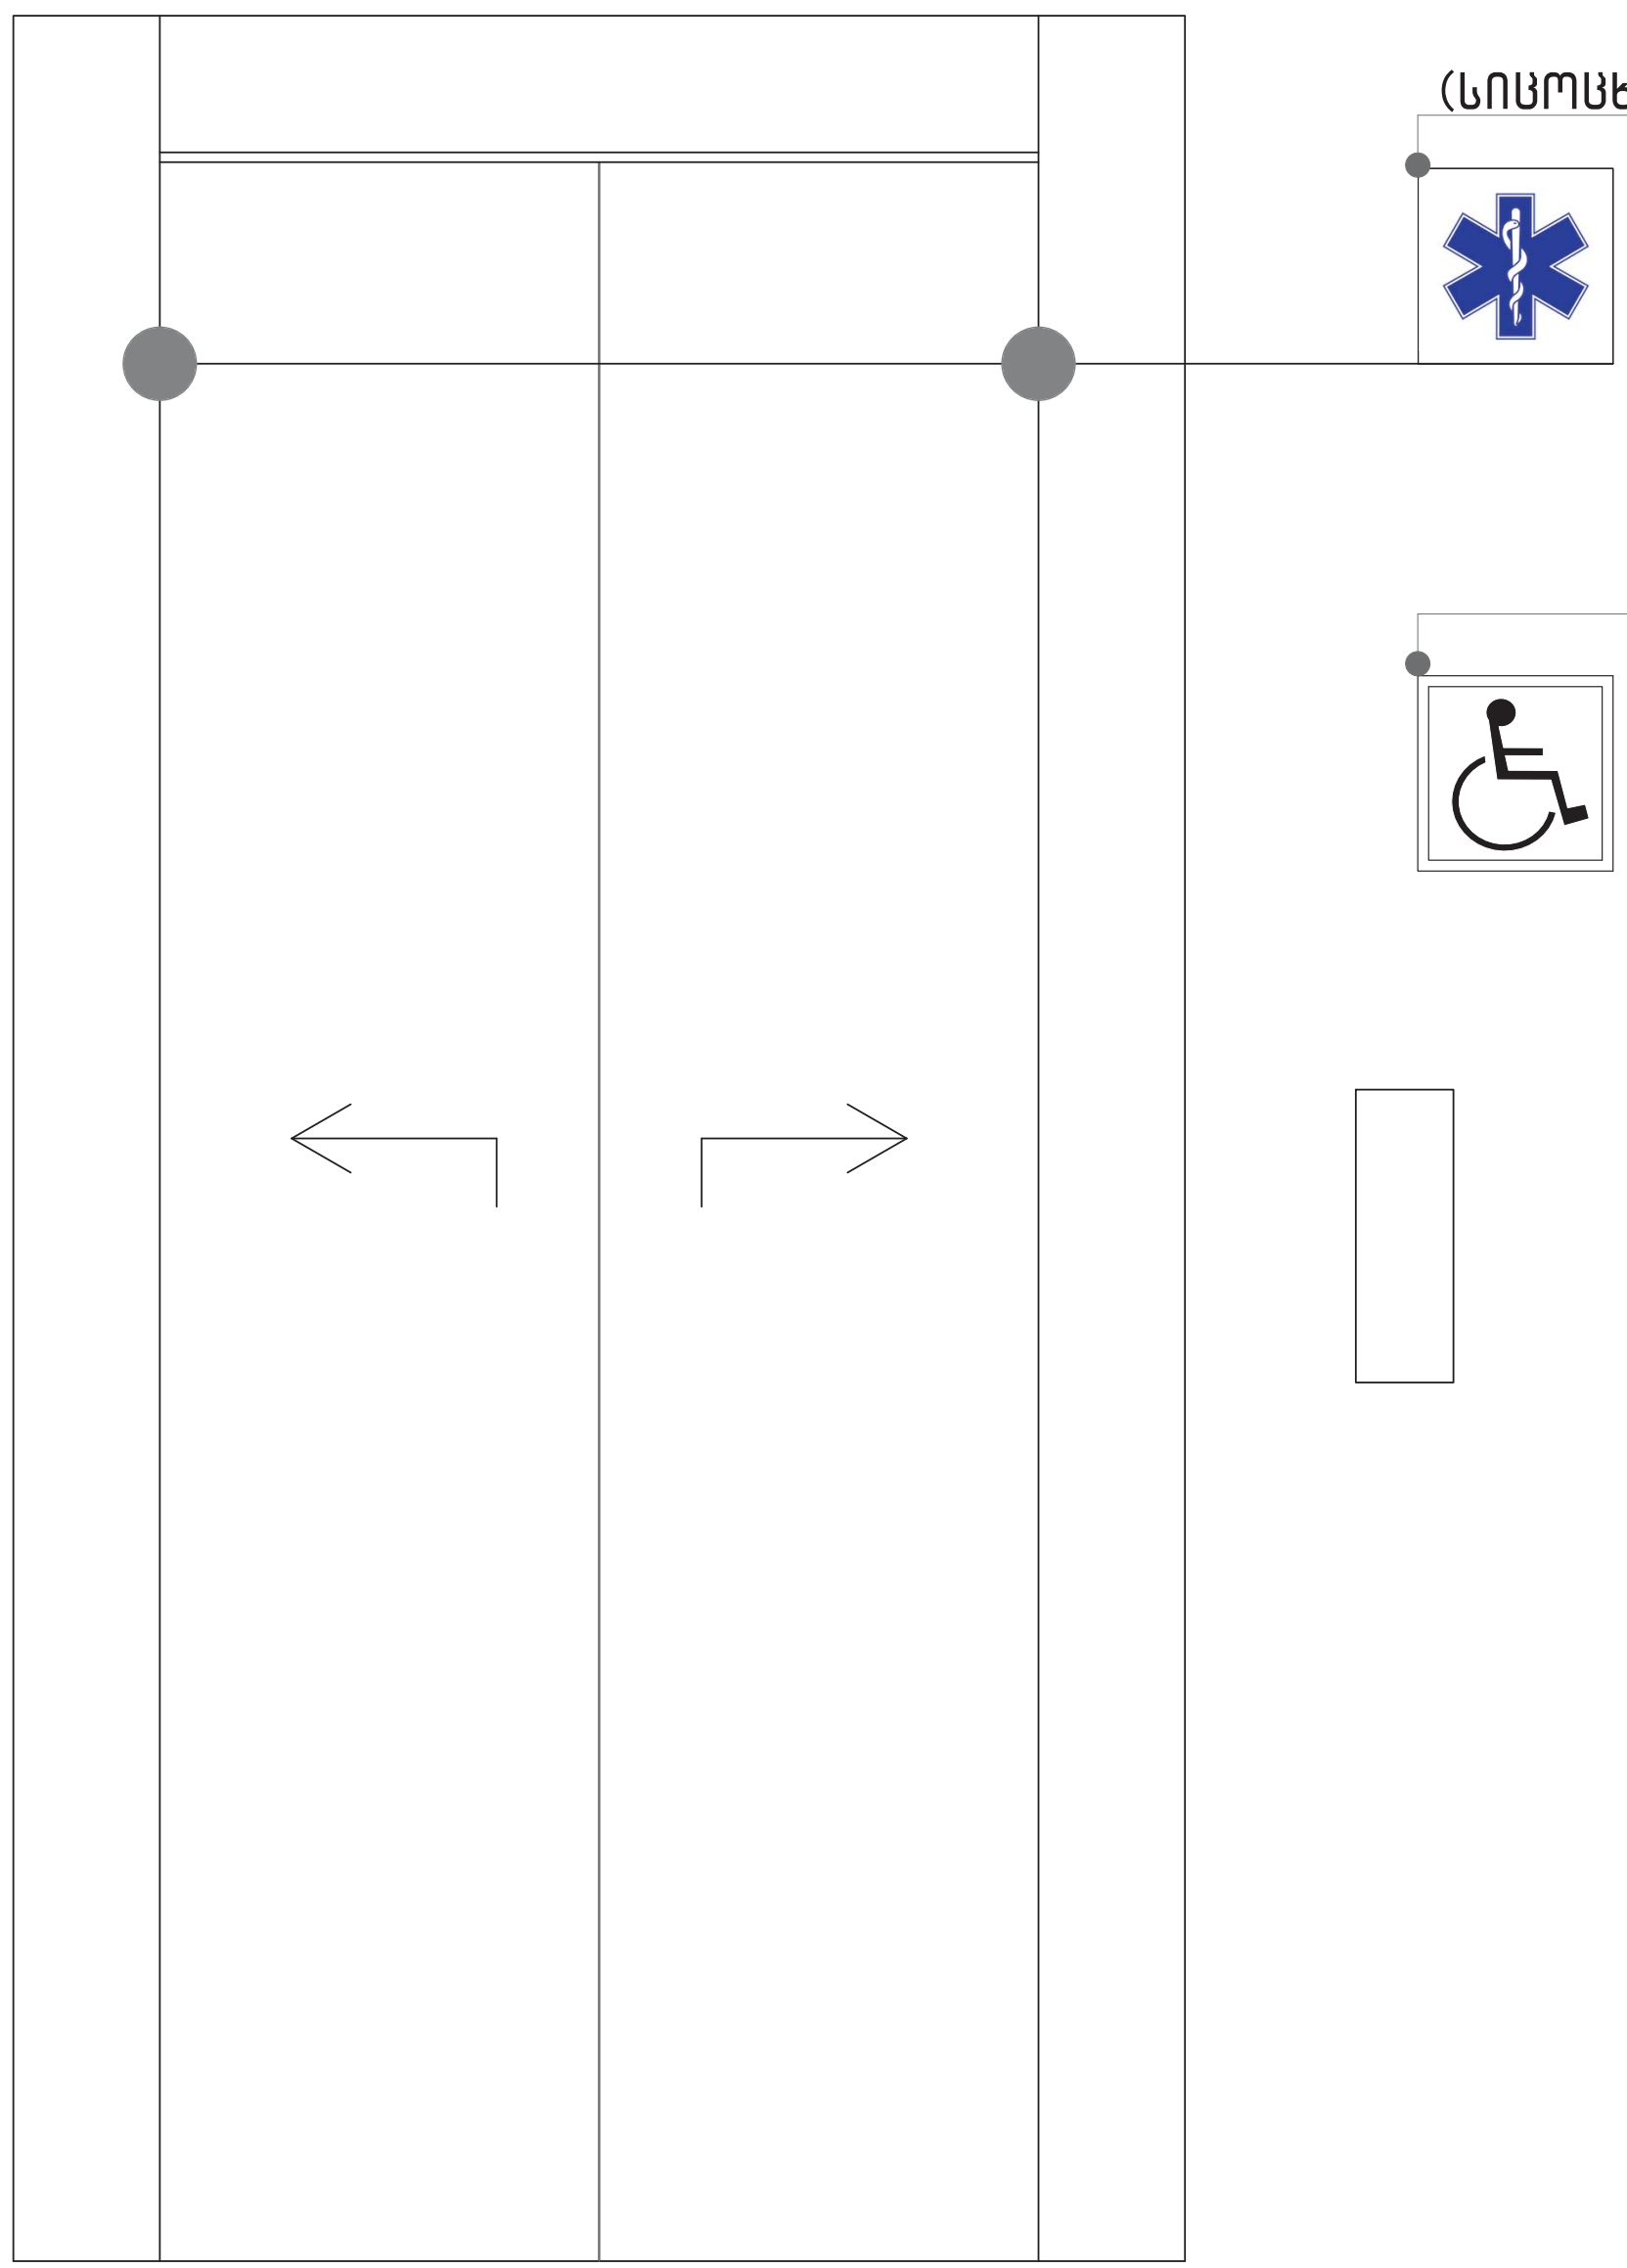

ნიშნების განთავსების ადგილები

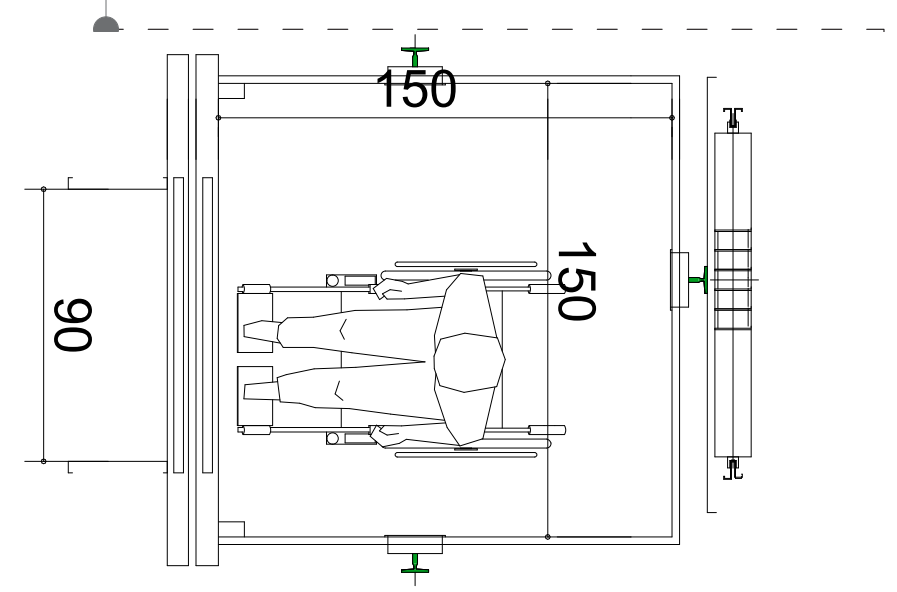


| მისამართი: | პროექტის სახელწოდება: | ავტორები: | მასშტაბი: | თარიღი: | ნახაზის დასახელება: | სერია: |
|---|---|---|---|---|---|---|
| ქ. თბილისი, ბერი გაბრიელ სალოსის გამზირი, №12 / ვლადიმერ ლობჟანიძის ქუჩა, №25 (01.17.12.044.003) | მრავალფუნქციური კომპლექსი | ნ. სულხანიშვილი ლ. გერმანაშვილი | 1:100 | ოქტომბერი | ნიშნები | A 3 № აე – 415 – მ |

## დაგეგმარების მიზნის აღწერა

### დაგეგმარების საფუძველი და მიზნები:

პროექტის მიზანს წარმოადგენს მრავალბინიანი საცხოვრებელი სახლის და მისთვის განკუთვნილი დამხმარე ფუნქციების დაგეგმარება თანამედროვე გეგმარებითი პრინციპების და შენობა-ნაგებობების უსაფრთხოების ნორმების გამოყენებით.

### მიწის ნაკვეთის მდგებარეობა

საპროექტო ტერიტორიისთვის განსაზღვრულია მიწის ნაკვეთი ფართობით 2953 კვ.მ. რომელიც მდებარეობს ქ.თბილისში, ბერი გაბრიელ სალოსის გამზირი VI ჩიხი №1 ს/კ 01.19.35.007.134. ტერიტორიას ჩრდილო აღმოსავლეთის და სამხრეთ აღმოსავლეთის მხრიდან აქვს მისასვლელი გზა. ტრიტორიის დაგეგმარება მოხდება 2020 წლის 28 ოქტომბრის, ბრძანება №5163557 მიწის ნაკვეთის სამშენებლოდ გამოყენების პირობების შესაბამისად.

### პროექტის შენაარსობრივი აღწერა:

საპროექტო შენობა 12 სართულიანია, 1 მიწისქვეშა და 11 მიწის ზედა. ავტოსადგომი და ბოლო სართული მე-11 არის ტექნიკური სართული (ლიფტის სამანქანო), რომელიც გადის ბრტყელ გადახურვაზე. შენობის ფუნქციიდან და გაპ-იდან გამომდინარე მასში განთავსებულია საცხოვრებელი ბინები და მიწისქვეშა ავტოსადგომი.

### პროექტის ძირითადი სტრუქტურული სისტემის აღწერა:

შენობის ძირითადი სტრუქტურული სისტემა წარმოადგენს მონოლითურ რკინაბეტონის კარკასს. რკინაბეტონის მონოლითური ფილოვანი საძირკვლით. გარე კედლებად გამოყენებულია წვრილი სამშენებლო ბლოკი რომელიც ნაწილობრივ მოპირკეთდება ადგურის ფაქტურიანით. ფასადის გადახურვა ბრტყელი.

### დაგეგმარებისთვის გამოყენებული კანონმდებლობის აღწერა:

საპროექტო შენობისა  და საპროექტო მიწის ნაკვეთის დაგეგმარებისთვის გამოყენებულია საქართველოს მთავრობის დადგენილება №41, ტექნიკური რეგლამენტი “შენობა-ნაგებობების უსაფრთხოების წესები”

| შენობა-ნაგებობის უსაფრთხოების წესებთან შესაბამისობის ანალიზი |
|---|

| გამოყენებული წესები - „შენობა-ნაგებობის უსაფრთხოების წესები“ |
|---|

| ჩამოთვალეთ შენობის დაკავებულებები და აღწერეთ თითოეული გამოყენება | |
|---|---|
| სწ-2 (311.3) სასაწყობო ჯგუფი<br>ერთი მიწისქვეშა და ერთი მიწისპირა ავტოსადგომი -3.00; +0.30. | ავტოსადგომები |
| სვ (309.1) სავაჭრო ჯგუფი | სავაჭრო ფართი პირველ სართულზე<br>(1 სართული) |
| სც-2 (310,4) საცხოვრებელი ჯგუფი | საცხოვრებელი ბინები მე-2 დან მე-10 სართულის ჩატვლით<br>(9 სართული) |
| დს (312.1) დამხარე და სხვა დანიშნულების ჯგუფი | სახანძრო ტუმბო და ავზი |

| კონსტრუქციის ტიპი: | |
|---|---|
| განსაზღვრეთ კონსტრუქციის ტიპი ახალი შენობისთვის:<br>მაგალითი: II-A, II-B, V-A, V-B | **I-B** ტიპი |

| სიმაღლის შეზღუდვები<br>ცხრილი 503 -ის მიხედვით | | | |
|---|---|---|---|
| | დაკავებულობები | დასაშვები<br>სართულიანობა | შემოთავაზებული სართულიანობა |
| 1 | სასაწყობე ჯგუფი: სწ-2 | 11 | 10 |
| 2 | საცხოვრებელი სც-2 | 11 | 10 |
| | | | |
| | | | |
| | | | |
| | | დასაშვები<br>სიმაღლე | შემოთავაზებული სიმაღლე |
| საერთო სიმაღლე = | | 48.80 | 29.70 |
| მიწის ზემოდან სართულების რაოდენობა = | | 11 | 10 |

| ფართობის შეზღუდვები<br>ცხრილი 503 -ის მიხედვით | | | |
|---|---|---|---|
| **დაკავებულობები** | | **დასაშვები ფართობი**<br>(ცალკეულ სართულზე) | **შემოთავაზებული ფართობი**<br>(ცალკეულ სართულზე) |
| 1 | **სასაწყობე ჯგუფი: სწ-2** | 7340 | არ განისაზღვრება<br>(მიწის დონის ქვედა სართული) |
| 2 | სვ სავაჭრო **ჯგუფი** | შეუზღუდავი | არ იზღუდება |
| 3 | **საცხოვრებელი სც-2** | შეუზღუდავი | არ იზღუდება |
| 4 | დს დამხარე და სხვა დანიშნულების ჯგუფი | 3300 | 48.00 |
| | | | |

| გარე კედლის ცეცხლმედეგობისა და ღიობისადმი მოთხოვნები<br>ცხრილების 602-ის და 705.8 -ის მიხედვით | | | | | | |
|---|---|---|---|---|---|---|
| **გარე კედელი** | **ხანძარსაწინააღმდეგო მანძილი**<br>(მეტრი) | **ცეცხლმედეგობის ხარისხი (საათი)** | | | | |
| | | **მოთხოვნილი**<br>602-ით | **მოთხოვნილი**<br>705.8.5-ით | **გათვალისწინებული** | | |
| ი-ზ ღერძებში | X < 1 | 1 სთ | 0 სთ | 2 სთ. | | |
| ზ-ა ღერძებში | X > 9 | 0 სთ | 0 სთ | 0 სთ. | | |
| 1-5 ღერძებში | X > 9 | 0 სთ | 0 სთ | 0 სთ. | | |
| ა-ი ღერძებში | X > 9 | 0 სთ | 0 სთ | 0 სთ. | | |
| 5-1 ღერძებში | X > 9 | 0 სთ | 0 სთ | 0 სთ. | | |
| | | | | | | |
| | | | | | | |
| | | | | | | |

| ხანძრისგან დაცვის სისტემებისადმი მოთხოვნები | | | | | | | |
|---|---|---|---|---|---|---|---|
| დაკავებულობები / სივრცეები / გასასვლელი საშუალებები | ავტოსაშხეფი სისტემა | ალტერნატიული ავტომატური ცეცხლსაქრობი სისტემები | სახანძრო განგაშისა, კვამლაღმომჩენი და ცეცხლაღმომჩენი სისტემები | სახანძრო მილგაყვანების სისტემები | კვამლის საკონტროლო სისტემები | ხვლის ცეცხლმაქრები | საევარიო განგაშის სისტემები |
| სასაწყობე ჯგუფი: სწ-2 | კი | – | კი<br>(სახანძრო განგაშის ხელით სამართავი სისტემა); (დამკავებელთა შეტყობინების სისტემა); (მხედველობითი განგაშის სისტემა); (კვამლაღმომჩენები). | **კი**<br>**(II კლასი)** | **კი**<br>**(კვამლის მექანიკური საკონტროლო სისტემა).** | კი | – |

| | | | | | | | |
|---|---|---|---|---|---|---|---|
| სავაჭრო **ჯგუფი**: სვ | კი | – | კი<br><br>(სახანძრო განგაშის ხელით სამართავი სისტემა); (დამკავებელთა შეტყობინების სისტემა); (მხედველობითი განგაშის სისტემა); (კვამლაღმომჩენები) | – | – | კი | – |
| 2. დამხმარე და სხვადასხვა დანიშნულების ჯგუფი: დს | – | – | – | – | – | – | – |

| | | | | | | | |
|---|---|---|---|---|---|---|---|
| საცხოვრებელი ჯგუფი: სც-2 | – | – | კი<br>(სახანძრო განგაშის ხელით სამართავი სისტემა);<br>(დამკავებელთა შეტყობინების სისტემა);<br>(მხედველობითი განგაშის მოწყობილობები);<br>(კვამლზე მორეაგირე განგაშის მოწყობილობები საძინებლებში და მათ შესასვლელებთან). | – | – | – | – |
| დს ჯგუფი | – | კი | **კი (კვამლაღმომჩენები)** | – | – | კი | – |
| კიბის უჯრედები | – | – | **კი (სახანძრო განგაშის ხელით სამართავი** | **კი (I კლასი)** | **კი (კვამლის მექანიკური** | – | – |

| | | | | | | | |
|---|---|---|---|---|---|---|---|
| ლიფტი | – | – | კი (კვამლაღმომჩენები, თითოეული სართულის დონეზე ლიფტის შესასვლელთან და სამანქანეოთახში). | – | კი (დაწნევის სისტემა). | – | – |
| დერეფნები | – | – | კი (სახანძრო განგაშის ხელით სამართავი სისტემის კოლოფი, გასასვლელის გზაკარებთან) | კი (II კლასი) | – | კი (სახანძრო მილდგარის კარადაში) | – |
| | | | | | | | |
| სახანძრო-სამაშველო სამსახურის მიერ გამოსაყენებელი მისაერთებლები | | | | კი | | | |
| სახანძრო ტუმბო და წყლის რეზერვუარი (-1.5 ნიშნულზე ეზოში) | | | | კი | | | |

| განიავებისადმი მოთხოვნები | | |
|---|---|---|
| დაკავებულობები/სივრცეები/გასასვლელები საშუალებები | ბუნებრივი განიავება | ხელოვნური განიავება |
| სასაწყობე ჯგუფი: სწ-2 (-1 სართულზე) | | კი |
| სასაწყობე ჯგუფი: სწ-2 (მიწისპირა სართულზე სართულზე) | კი | |
| სვ სავაჭრო ჯგუფი | კი | კი (ტუალეტის ოთახი) |
| საცხოვრებელი სც-2 | კი | კი (ტუალეტის ოთახი) |
| დს დამხარე და სხვა დანიშნულების ჯგუფი | კი | |
| კიბის უჯრედი | კი | |
| ლიფტები | | კი |
| დერეფანი | კი | |

| თითოეული სართულიდან გასასვლელი საშუალება | | | | | | | | | |
|---|---|---|---|---|---|---|---|---|---|
| | | | | გასასვლელი საშუალების სიგანე (მეტრი) | | | | | |
| | | | | გზა-კიბეები | | დერეფანი | | გასასვლელის გზა-კარი | |
| სართულები | დაკავებულობა და დაკავებულობის დატვირთვის ჯამური მაჩვენებელი | მოთხოვნილი გასასვლელების / გასასვლელთან მისადგომების რაოდენობა | გათვალისწინებული გასასვლელების / გასასვლელთან მისადგომის რაოდენობა და ტიპი | მოთხოვნილი | გათვალისწინებული | მოთხოვნილი | გათვალისწინებული | მოთხოვნილი | გათვალისწინებული |
| მინუს 1 სართული | სწ-2; 41 | 1 გზა-კარი | 2 გზა-კარი | 1.20 სახელურებს შორის | 1.20 სახელურებს შორის | | | 0.82 | 1.76 |
| 1 სართული | სვ: 27 | 1 გზა-კარი | 2 გზა-კარი | 1.20 სახელურებს შორის | 1.20 სახელურებს შორის | 0.90 | 1.65 | 1.64 | 1.76 |
| 2 სართული | სც-2: 39 | 1 გზა-კარი | 2 გზა-კარი | 1.20 სახელურებს შორის | 1.20 სახელურებს შორის | 0.90 | 1.50 | 0.82 | 1.76 |
| 3 სართული | სც-2: 40 | 1 გზა-კარი | 2 გზა-კარი | 1.20 სახელურებს შორის | 1.20 სახელურებს შორის | 0.90 | 1.50 | 0.82 | 1.76 |

| | | | | | | | | | |
|---|---|---|---|---|---|---|---|---|---|
| 4 სართული | სც-2: 40 | 1 გზა-კარი | 2 გზა-კარი | 1.20 სახელურებს შორის | 1.20 სახელურებს შორის | 0.90 | 1.50 | 0.82 | 1.76 |
| 5 სართული | სც-2: 41 | 1 გზა-კარი | 2 გზა-კარი | 1.20 სახელურებს შორის | 1.20 სახელურებს შორის | 0.90 | 1.50 | 0.82 | 1.76 |
| 6 სართული | სც-2: 41 | 1 გზა-კარი | 2 გზა-კარი | 1.20 სახელურებს შორის | 1.20 სახელურებს შორის | 0.90 | 1.50 | 0.82 | 1.76 |
| 7 სართული | სც-2: 41 | 1 გზა-კარი | 2 გზა-კარი | 1.20 სახელურებს შორის | 1.20 სახელურებს შორის | 0.90 | 1.50 | 0.82 | 1.76 |
| 8 სართული | სც-2: 41 | 1 გზა-კარი | 2 გზა-კარი | 1.20 სახელურებს შორის | 1.20 სახელურებს შორის | 0.90 | 1.50 | 0.82 | 1.76 |
| 9 სართული | სც-2: 40 | 1 გზა-კარი | 2 გზა-კარი | 1.20 სახელურებს შორის | 1.20 სახელურებს შორის | 0.90 | 1.50 | 0.82 | 1.76 |
| 10 სართული | სც-2: 37 | 1 გზა-კარი | 2 გზა-კარი | 1.20 სახელურებს შორის | 1.20 სახელურებს შორის | 0.90 | 1.50 | 0.82 | 1.76 |

წყალსადენი სისტემების ფიქსირებული მოწყობილობების რაოდენობა
ცხრილი 1602.1-ის მიხედვით

| დაკავებულობა | დაკავებულობის დაბვირთვის ჯამური მაჩვენებელი/საცხოვრებლის შემთხვევაში ბინების რაოდენობის ჯამი | ფიქსირებული მოწყობილობები (ცალი) | | | | | | | | | |
|---|---|---|---|---|---|---|---|---|---|---|---|
| | | უნიტაზი | | ტუალეტის ხელსაბანები | | აბაზანა/შხაპი | | წყლის დასალევი შადრევანი | | სამომსახურეო ნიჟარა/სამზრეულოს ნიჟარა | |
| | | მოთხოვნილი | გათვალის-წინებული | მოთხოვნილი | გათვალის-წინებული | მოთხოვნილი | გათვალის-წინებული | მოთხოვნილი | გათვალის-წინებული | მოთხოვნილი | გათვალის-წინებული |
| 1. სვ | 38 | 1 | 1 | 1 | 1 | | | 1 | 1 | 1 | 1 |
| 2. სც-2 | 74 | 74 | 93 | 74 | 93 | 74 | 76 | | | 74 | 74 |

ᲕᲘᲠᲝᲑᲘᲗᲘ ᲐᲦᲜᲘᲨᲕᲜᲔᲑᲘ

| დაკავებულობის ჯგუფები | დაკავებულობის ჯგუფის აღნიშვნა | ფერის კოდი | დაშტრიხვა HATCH | ხაზის სისქე LINE THICKNESS | დაშტრიხვის მასშტაბი HATCH SCALE | დაშტრიხვის კუთხე HATCH ANGLE |
|---|---|---|---|---|---|---|
| თავშეყრის ჯგუფი (თვ) | | RGB 34.139.34 | ANSI31 | 0.05 მმ | 40 | 0 |
| საქმიანი ჯგუფი (სქ) | | RGB 79.12.187 | ANSI31 | 0.05 მმ | 40 | 0 |
| საგანმანათლებლო ჯგუფი (სგ) | | RGB 245.99.20 | ANSI31 | 0.05 მმ | 40 | 0 |
| სამრეწველო ჯგუფი (სმ) | | RGB 160.32.240 | ANSI31 | 0.05 მმ | 40 | 0 |
| დიდი საფრთხის შემცველი ჯგუფი (დსშ) | | RGB 94.8.58 | ANSI31 | 0.05 მმ | 40 | 0 |
| დაწესებულებითი ჯგუფი (დწ) | | RGB 0.0.255 | ANSI31 | 0.05 მმ | 40 | 0 |
| სავაჭრო ჯგუფი (სვ) | | RGB 255.0.0 | ANSI31 | 0.05 მმ | 40 | 0 |
| საცხოვრებელი ჯგუფი (სც) | | RGB 255.255.0 | ANSI31 | 0.05 მმ | 40 | 0 |
| სასაწყობო ჯგუფი (სწ) | | RGB 136.135.134 | ANSI31 | 0.05 მმ | 40 | 0 |
| დამხმარე ჯგუფი (დს) | | RGB 57.57.56 | ANSI31 | 0.05 მმ | 40 | 0 |

შენიშვნა:
დაკავებულობის აღნიშვნის დაშტრიხვა, ხაზის სისქე, დაშტრიხვის მასშტაბები და დაშტრიხვის კუთხე მორგებულია AutoCAD-ის სახაზავი პროგრამისთვის, ხვა სახაზავი პროგრამის გამოყენების შემთხვევაში, დაშტრიხვის ტიპი, ხაზის სისქე, მასშტაბი და კუთხე უნდა იყოს აღნიშნულთან მაქსიმალურად მოახლოებული, ხოლო დაკავებულობის ფერი სხვა სახაზავი პრპგრამების შემთხვევაშიც უნდა იყოს მოცემული კოდების მიხედვით.

LLC "GRC", 0179 Tbilisi, Georgia, N.Barnova Str, 62
Tel: (+995) 599 21 62, 32 70 90, e-mail: tsgrc_studio@yahoo.com

შპს „ᲯᲘᲠᲕᲚᲘ" ამ საავტორო უფლებები დაცულია. მისი დუბლირება (სრ. ან ჯანაწილ), რეპროდუქცია, გადაღება, დისტრიბუცია ან მისი პროდუქტის და ნასახების გამოყენება აკრძალულია მანამ სანამ შპს „ᲯᲘᲠᲕᲚᲘ" არ მისცემს თანხმობას.
Copyright LLC "GRC". All Rights Reserved. The Duplication, Reproduction, Copying, Sale, Licensing, or any other distribution or use of these drawings, any portion thereof, or the plans depicted hereon is Strictly Prohibited unless expressly authorized in writing by "GRC" LLC.

| თარიღი / DATE | რევიზიის № / REV.# | შენიშვნა / NOTE |
|---|---|---|
| | | |
| | | |

| | |
|---|---|
| შემსრულებელი: გიორგი ჯემბერიძე | |
| პროექტის ხელმძღვანელი: გიორგი ჯემბერიძე | |
| შემოწმებული: რევაზ ხანთაძიული | |
| დამკვეთი: ბაია ალავიძე | |

დამკვეთი:
CUSTOMER:
შპს "ელემენტ კონსტრაქშენი"
შპს "თუში ქოლექშნ"

პროექტის № / PROJECT #: GRC/EC-TC/LCT/N001
ვერსია / REV.: A
თარიღი / DATE: 29-Oct-20

ნახაზის სახელწოდება: ᲕᲘᲠᲝᲑᲘᲗᲘ ᲐᲦᲜᲘᲨᲕᲜᲔᲑᲘ
SHEET NAME:
პროექტის სახელწოდება: ლოგისტიკური ცენტრი წეროვანში საოფისე შენობა
PROJECT NAME: მცხეთა, სოფელი წეროვანი ს/კ 72.08.01.054

მასშტაბი / SCALE: NTS
პროექტი / PROJECT: შპა
ფურცელი: SHEET: A-003/2
ფურცლების ჯამი: OF: -29-

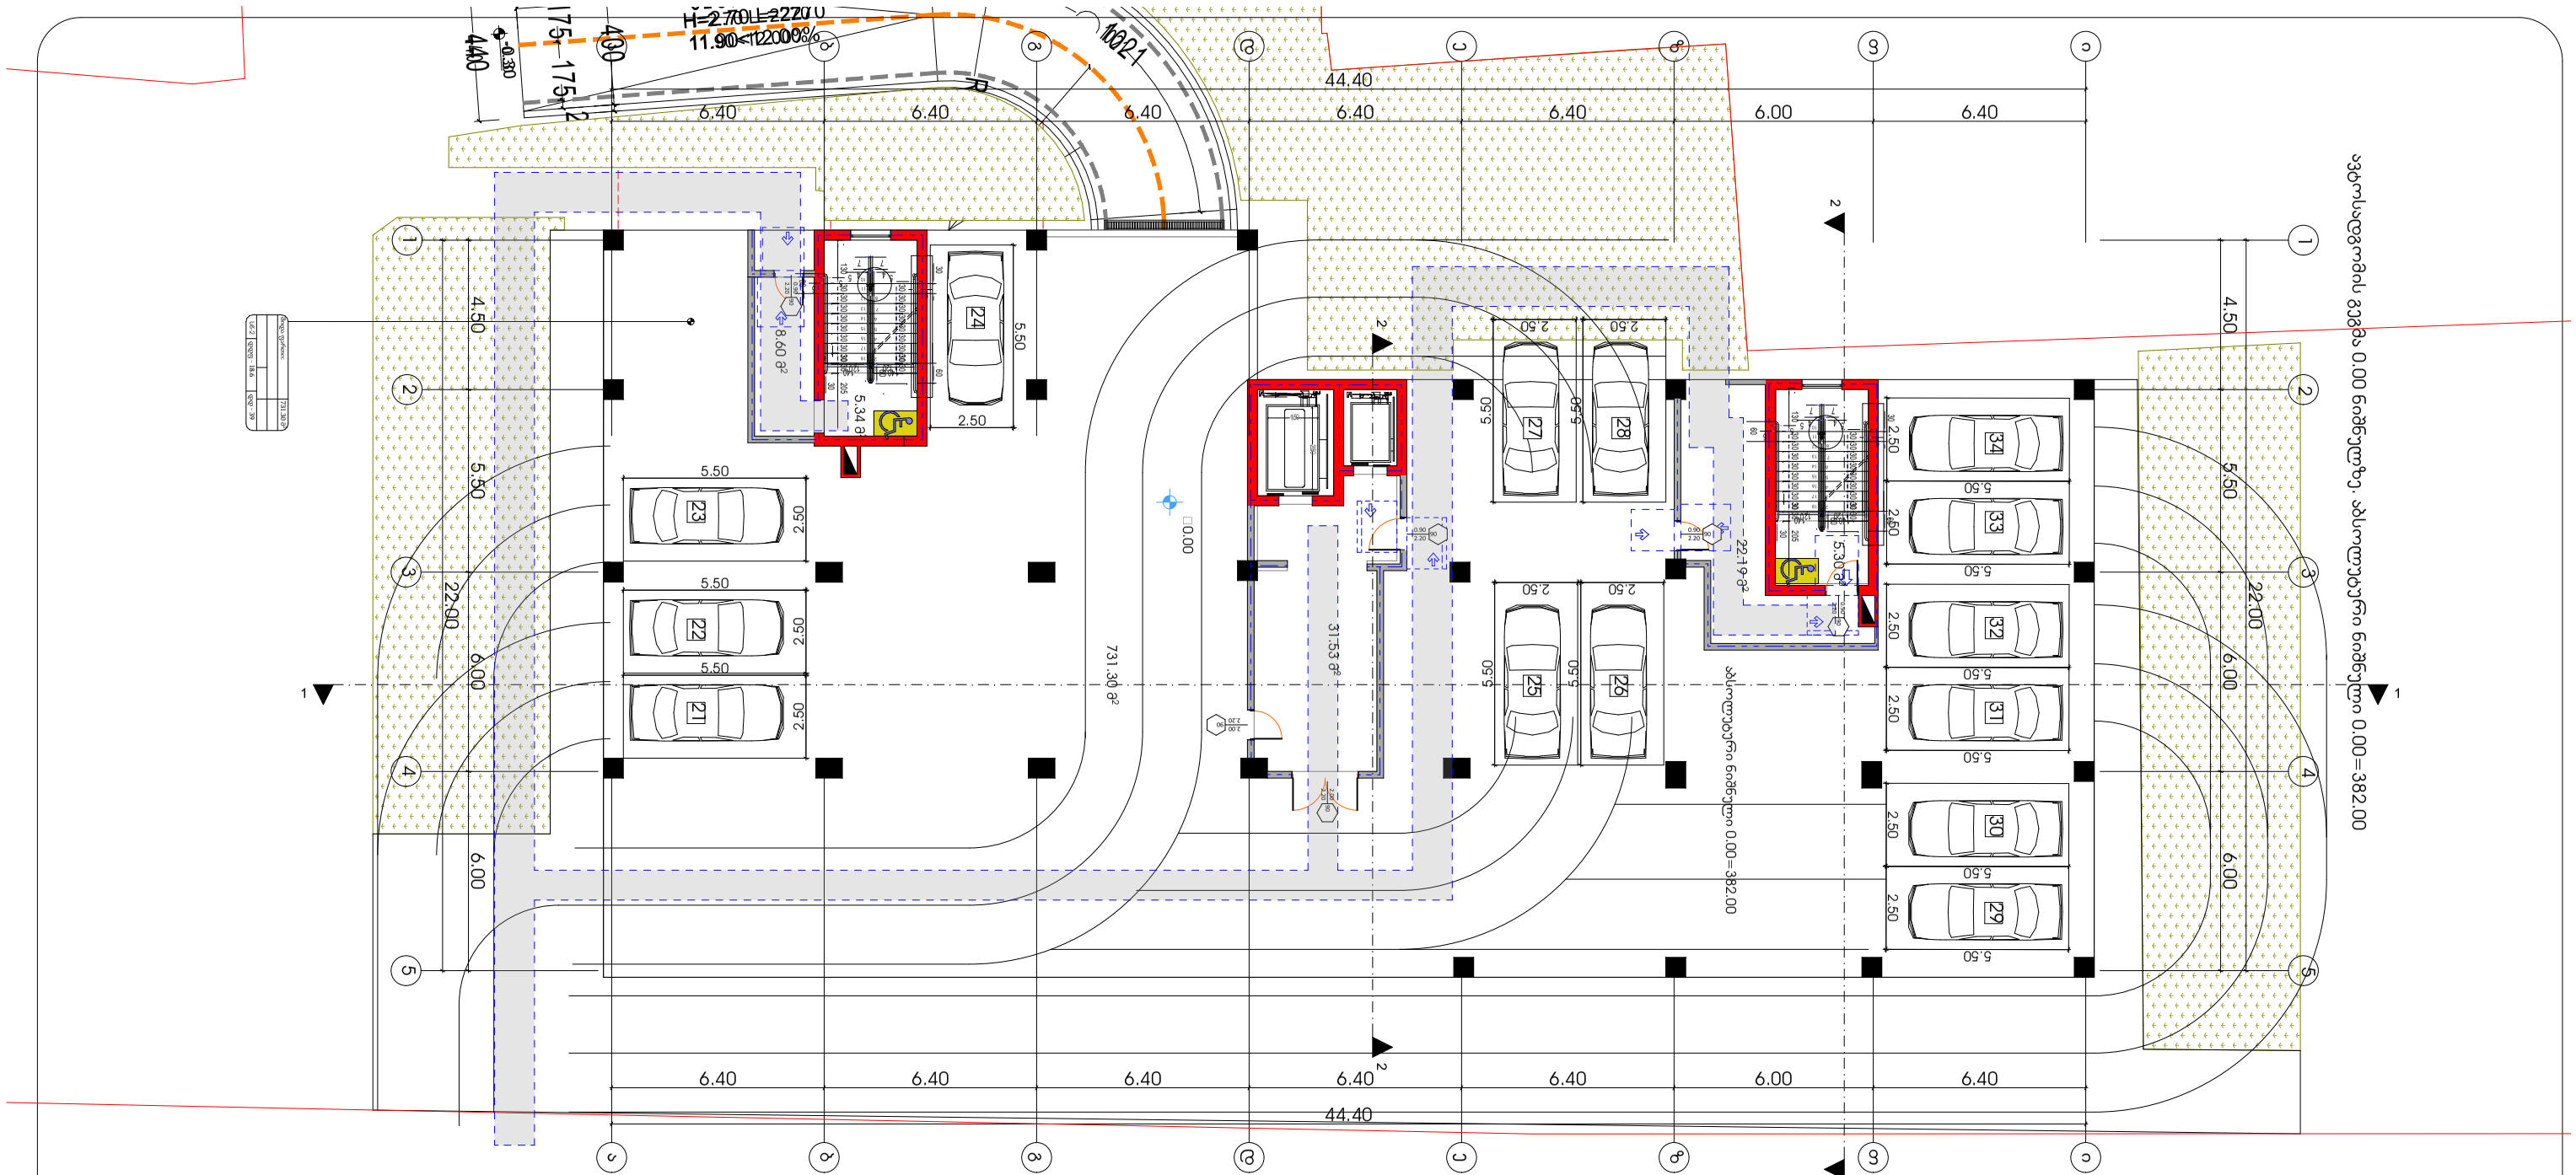






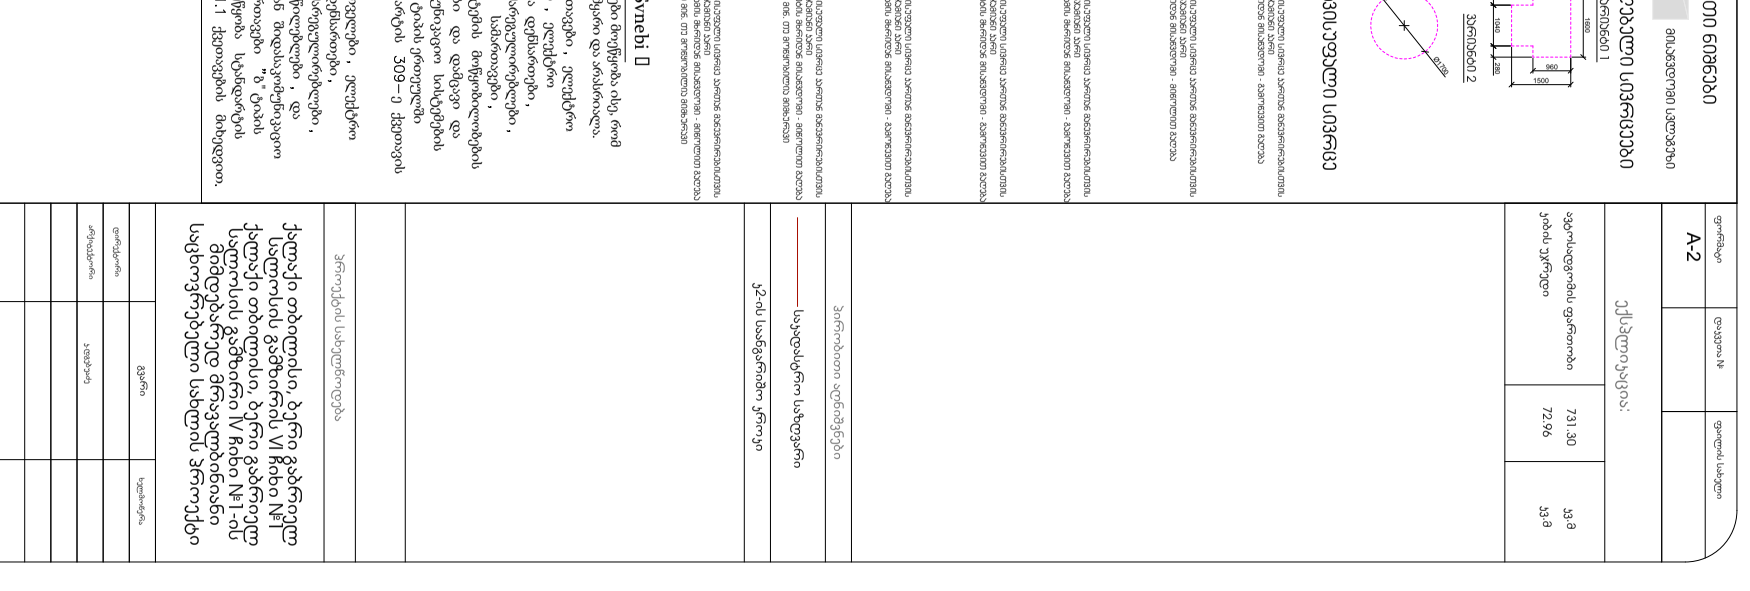

## Seni Svnebi

















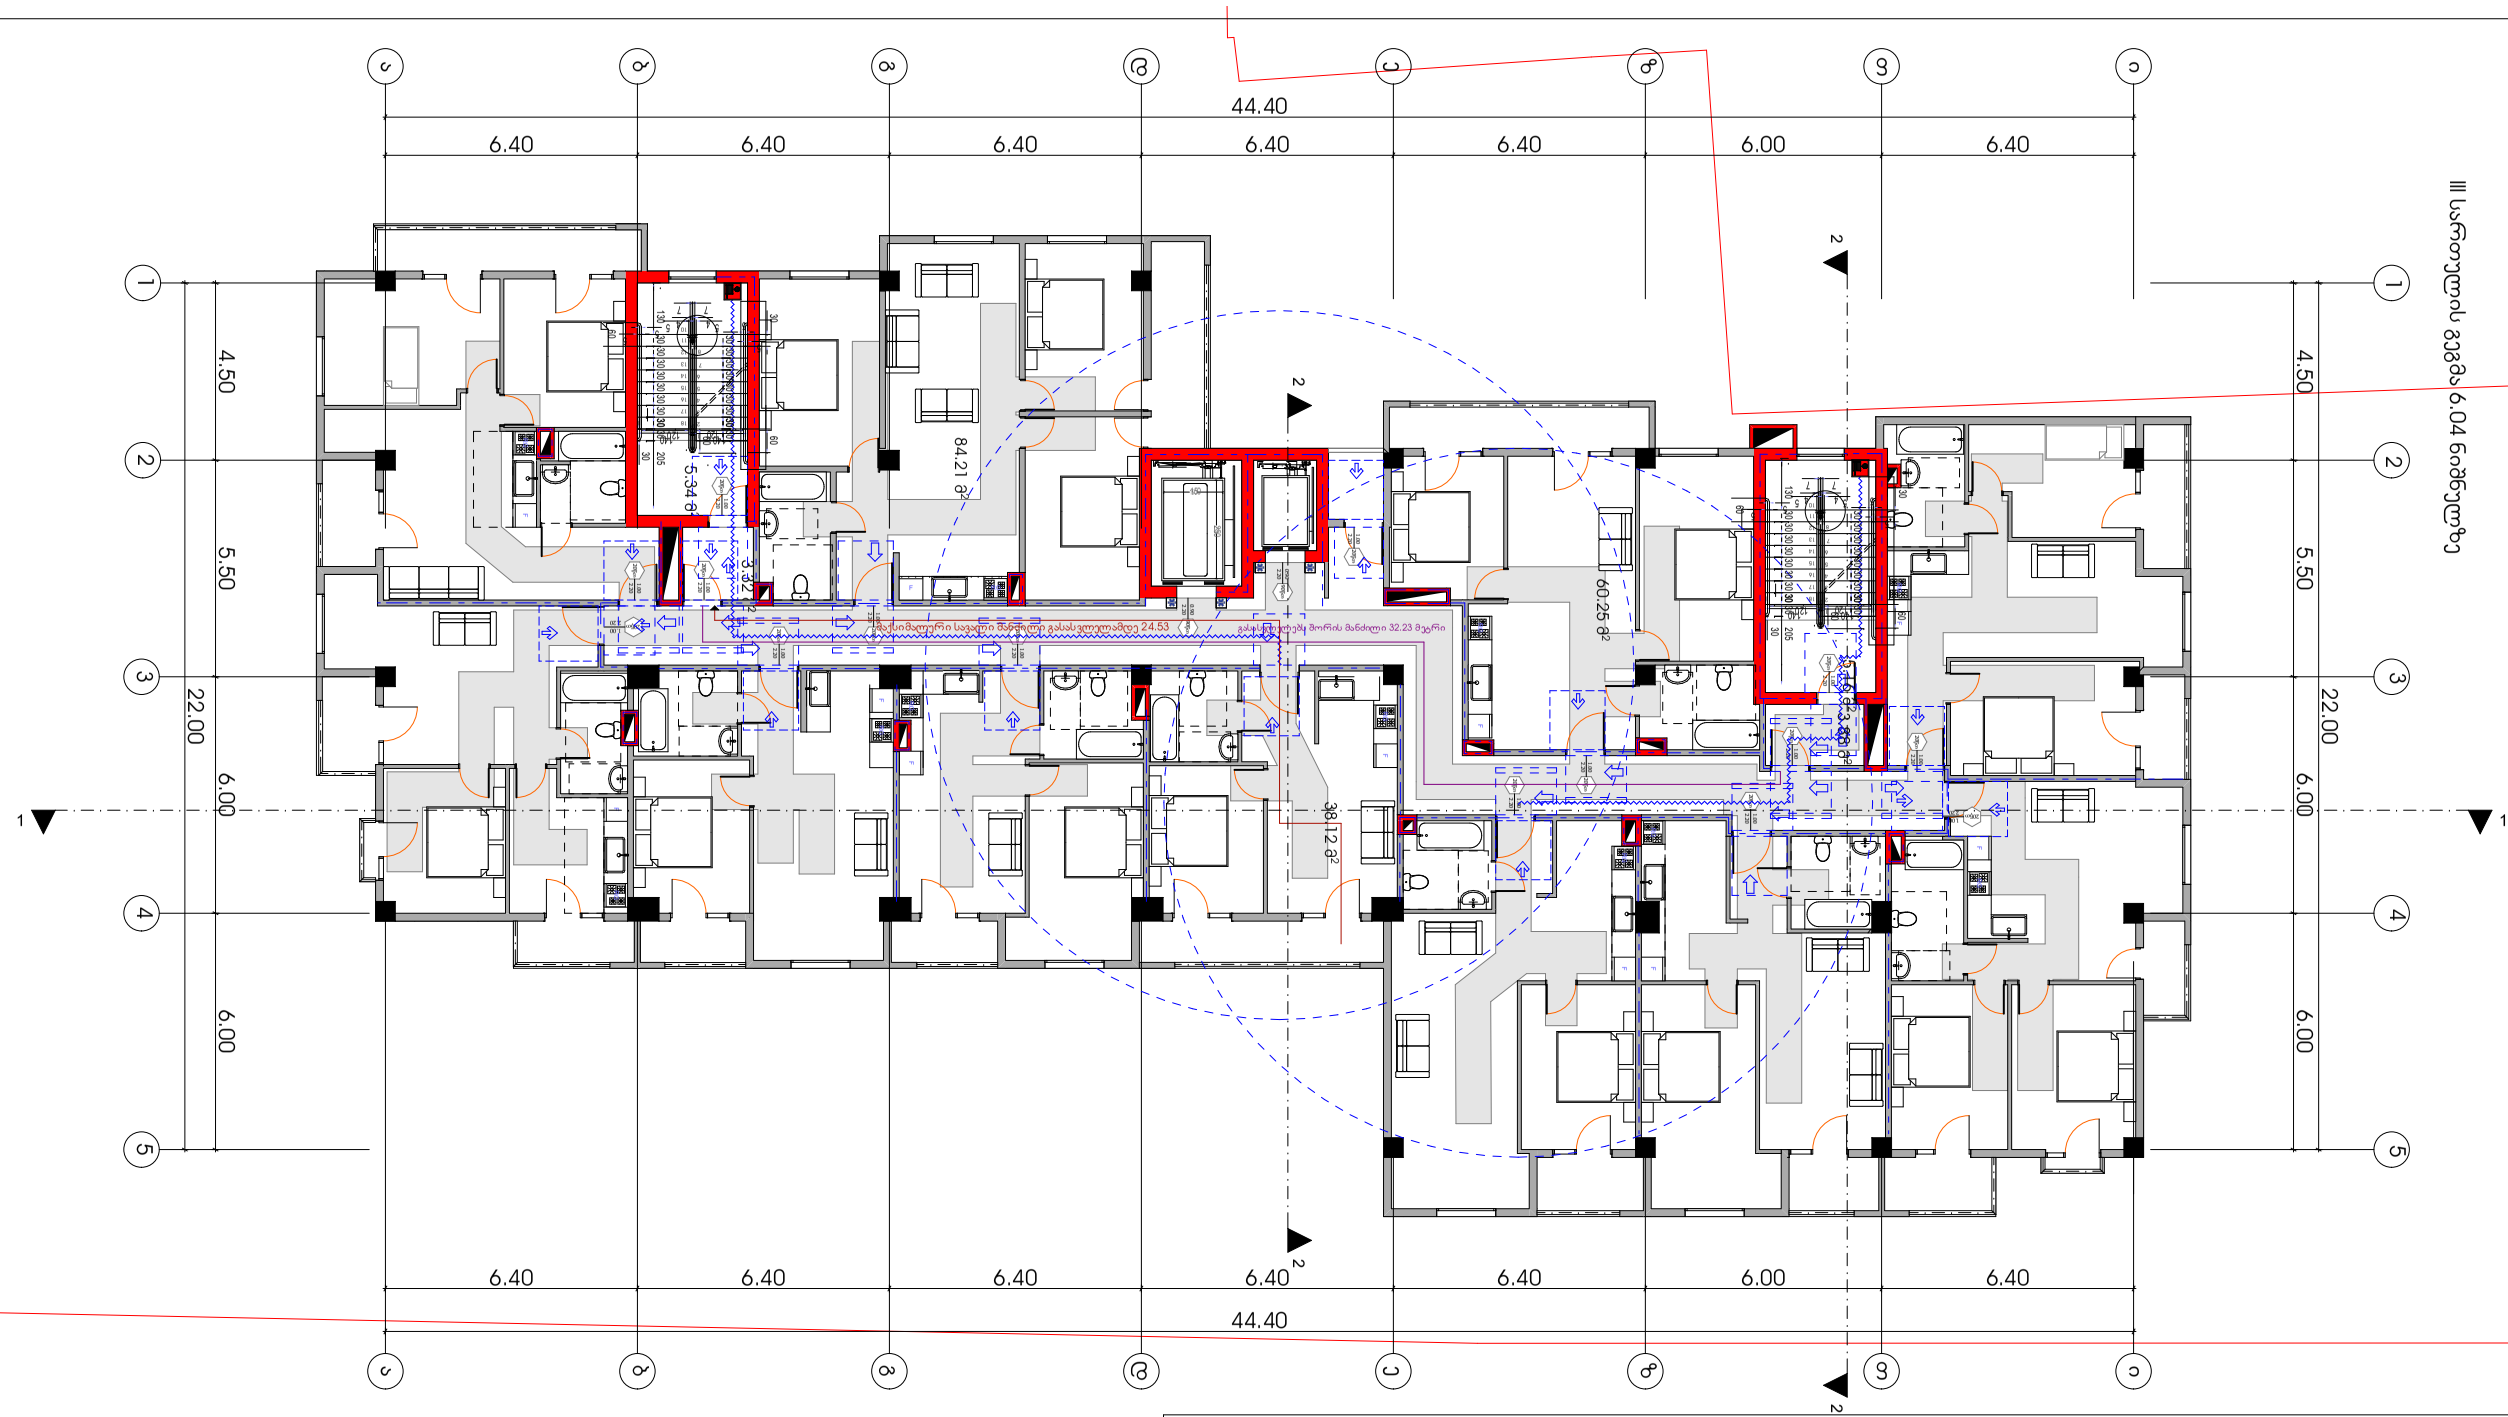









1. ობიექტის ზედაპირებზე მოწყობილი ტიპის ნიშნები მკაფიოდ, მცირე და არასანიშნაო.
2. განათების სანიშნოებები, ელექტრო მოპაპანებლობა, ელექტრო მოწყობილობების სანიშნოებები, წყალსადენი სისტემის მოწყობილობების სანიშნოებები და დაშტები ორიენტირებული საკომუნიკაციო სისტემების სანიშნოებები "ა" ტიპის ნიშნები ტექნიკური მოწყობის 309-ე მუხლის მოთხოვნებს შესაბამება".
3. სანიშნოების წარმოების, დაყენების ტექნიკური პირობების დარღვევით, და ელექტრო ენერგიის გამანაწილებელი ქსელის ოპერატორის ან მომხმარებლის სანიშნოების "ბ" ტიპის ნიშნების სანიშნოებები ტექნიკური მოწყობის 309.2 და 1104.1.1 ქვეთავების მოთხოვნები.


შემსრულებელი
ქალაქი თბილისი, ბერძენი გამცრების N#1 ქალაქი თბილისი, ბერძენი გამცრების N#1 გვ.ზედნიერა VI ჩიბი N#1 ქალაქი თბილისი, ბერძენი გამცრების N#1-ის მიმდებარე ნაკვეთი


| | |
|---|---|
| მასშტაბი | 1:100 |
| თარიღი | 2022 |
| სტადია | ტექნიკური პროექტი |
| ფურც. | 7 |
| ფურც. | III სართულის გეგმა 6.04 ნიშნულზე |

## შენიშვნები

| | |
|---|---|
| ფართობი | ზომა |
| ტიპიური სართული | 603.18 მ.ბ |
| კიბის უჯრედი | 79.63 მ.ბ |
| სახანძრო ლიფტი | 70.48 მ.ბ |

ტექნიკური ინფორმაცია

ჯ-ის სახანძრო ლიფტი

| | |
|---|---|
| ფურც. | A-2 |
| ფურც. N | |
| ფურც. ჯამი | |

ქალაქი თბილისი, ბერძენი გამცრების N#1 ქალაქი თბილისი, ბერძენი გამცრების N#1-ის მიმდებარე ნაკვეთი
სახანძრო წყალმომარაგების სისტემის ტექნიკური პროექტი

ტექნიკური სამუშაო პროექტი

| | | | |
|---|---|---|---|
| ცვლილების № | ფურც. | ცვლილების ტიპი | ხელმოწერა |

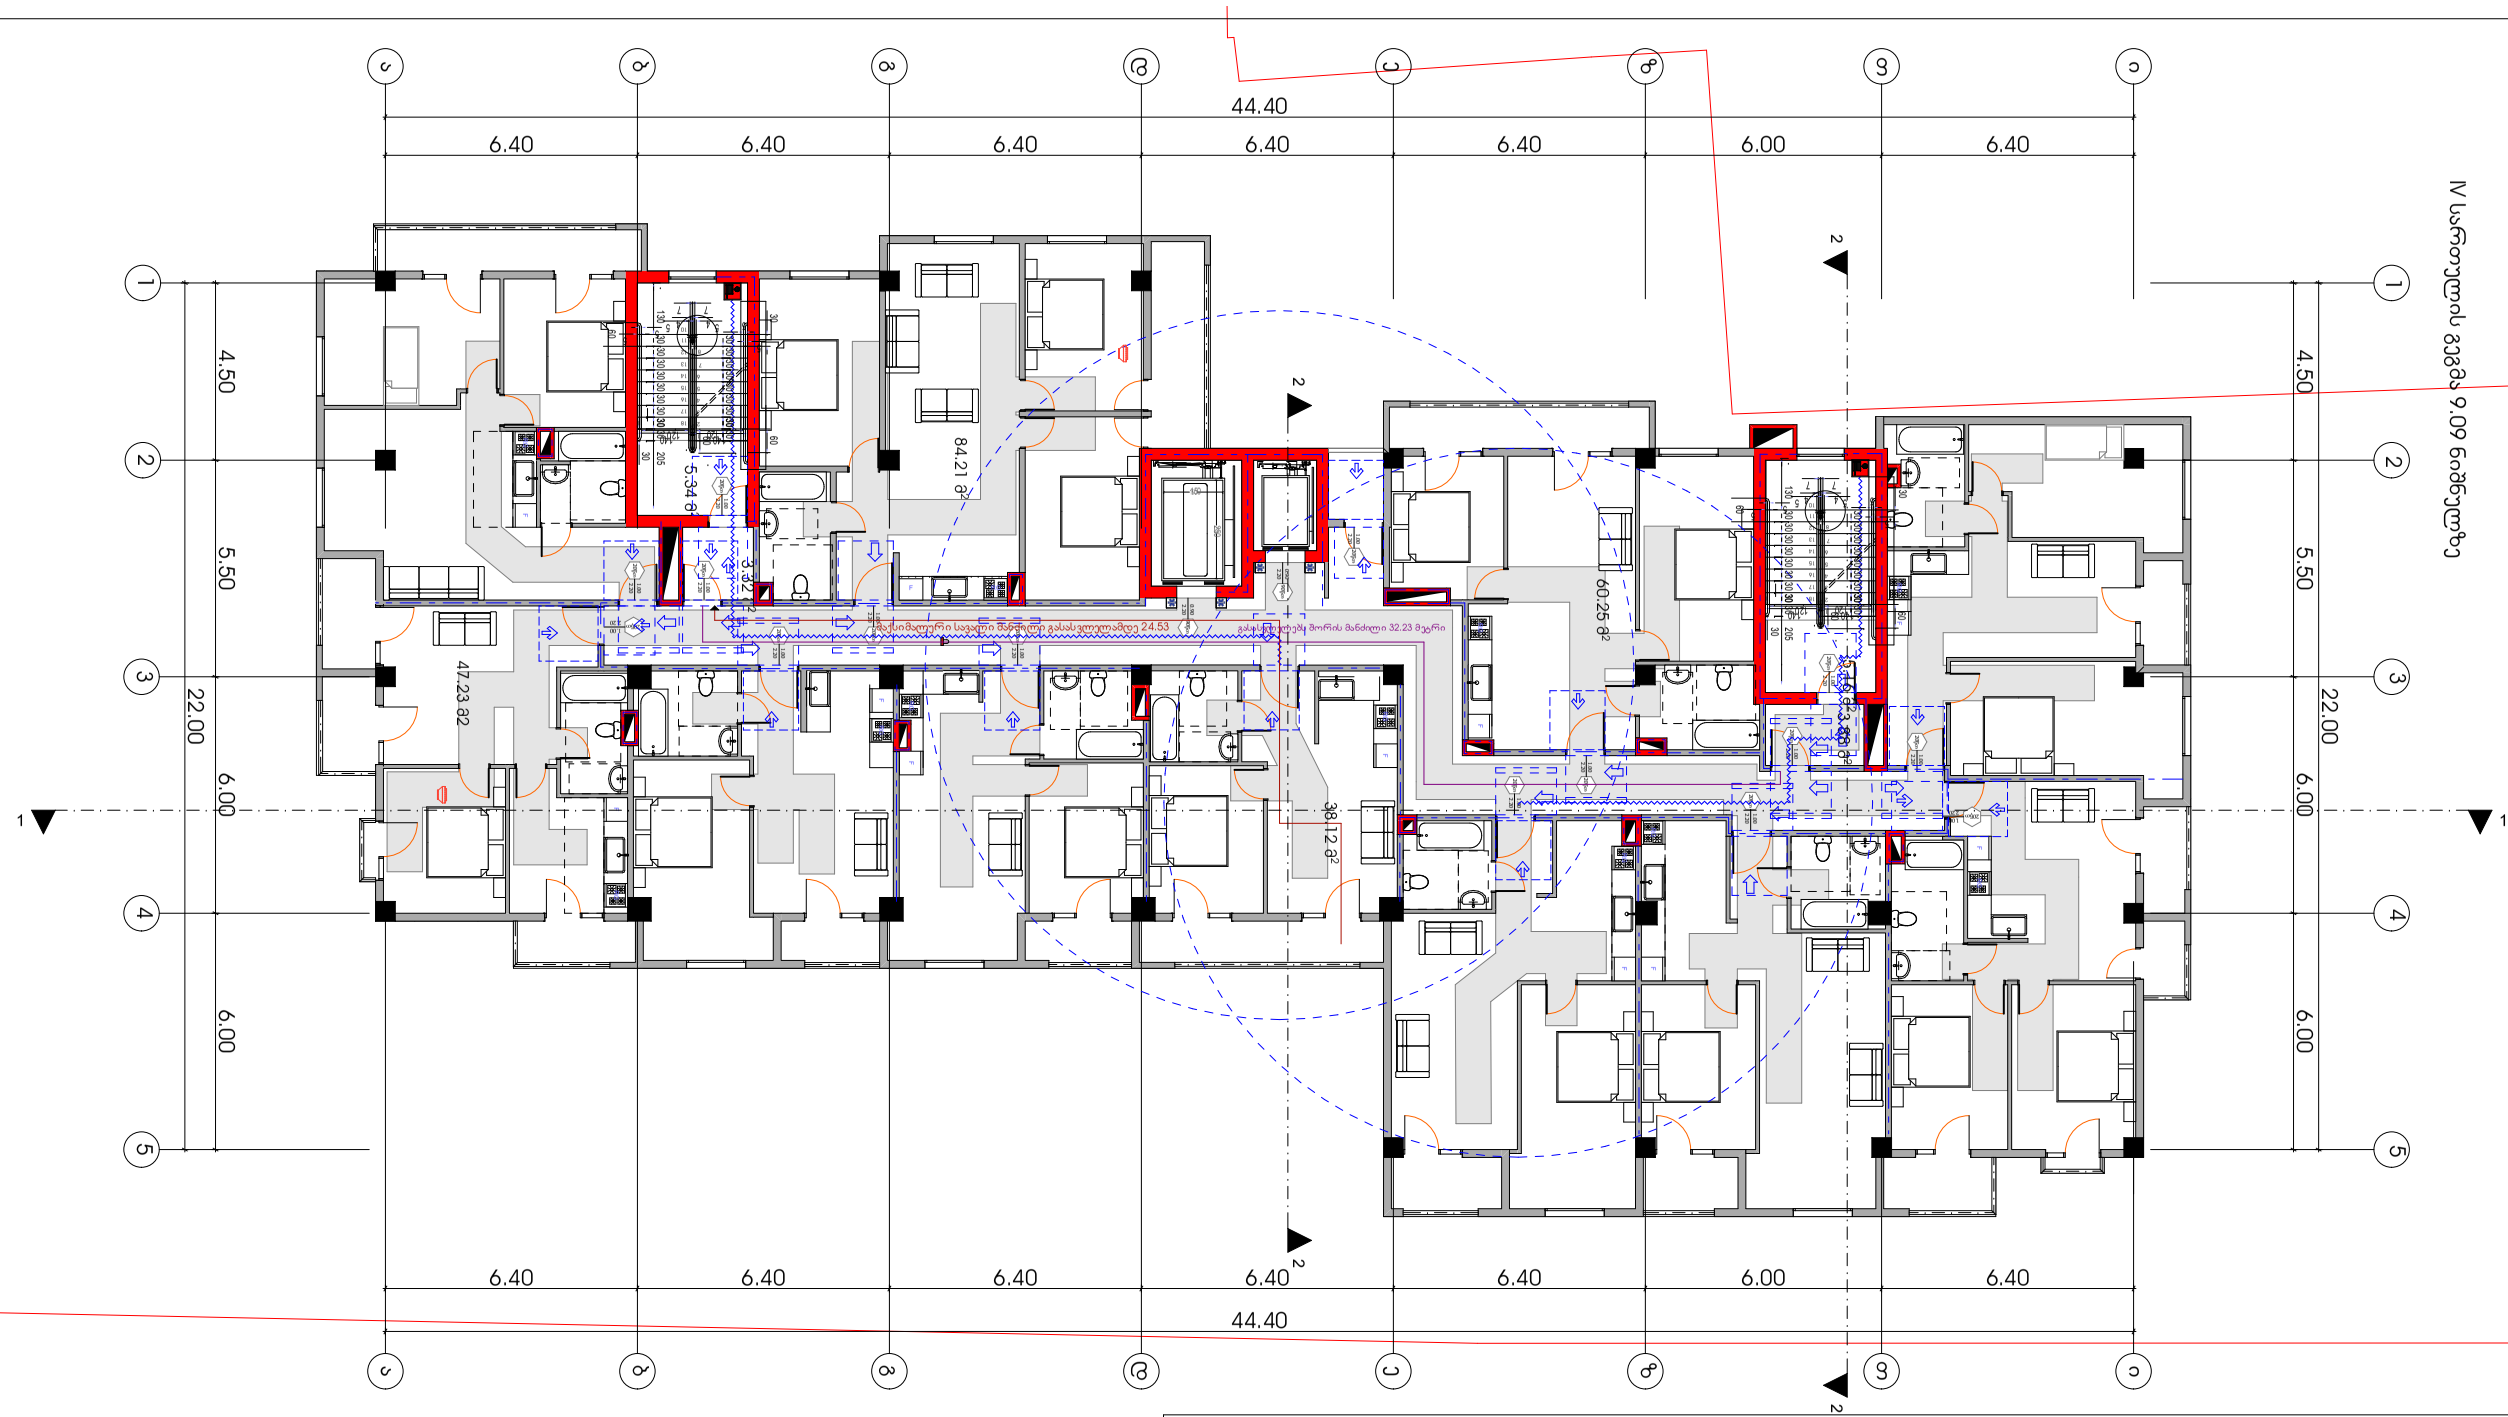





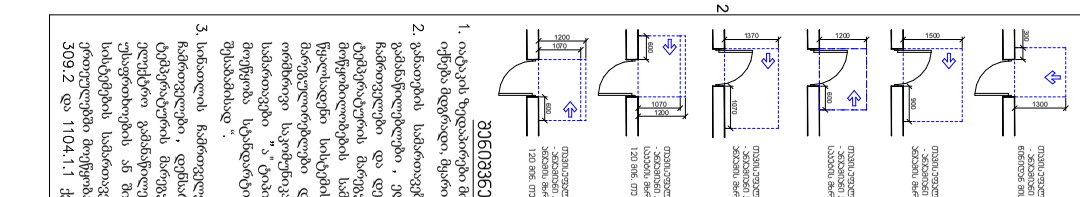


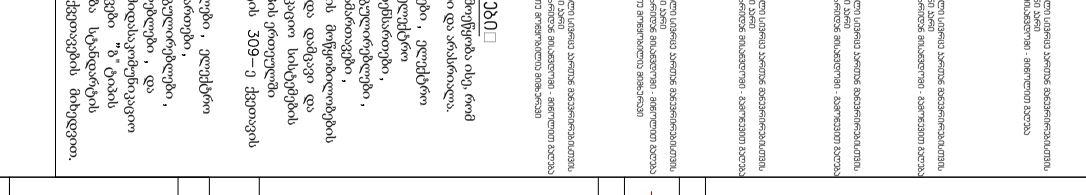


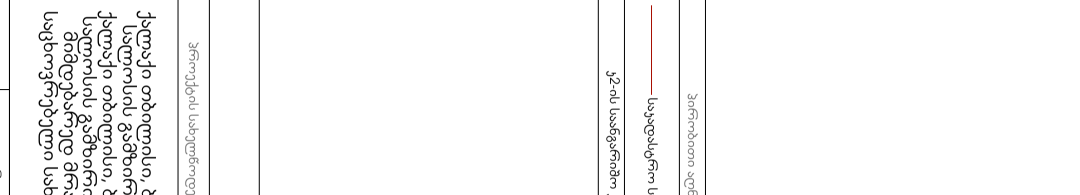


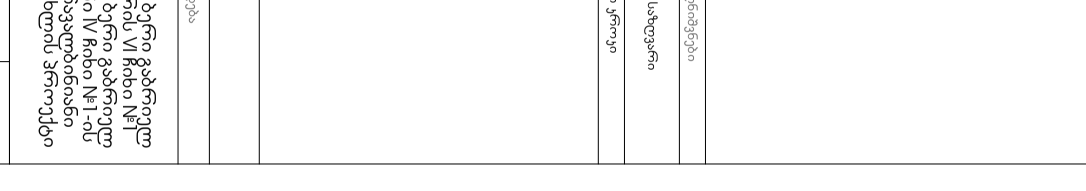







ვ

## V სართულის გეგმა 12.14 ნიშნულზე

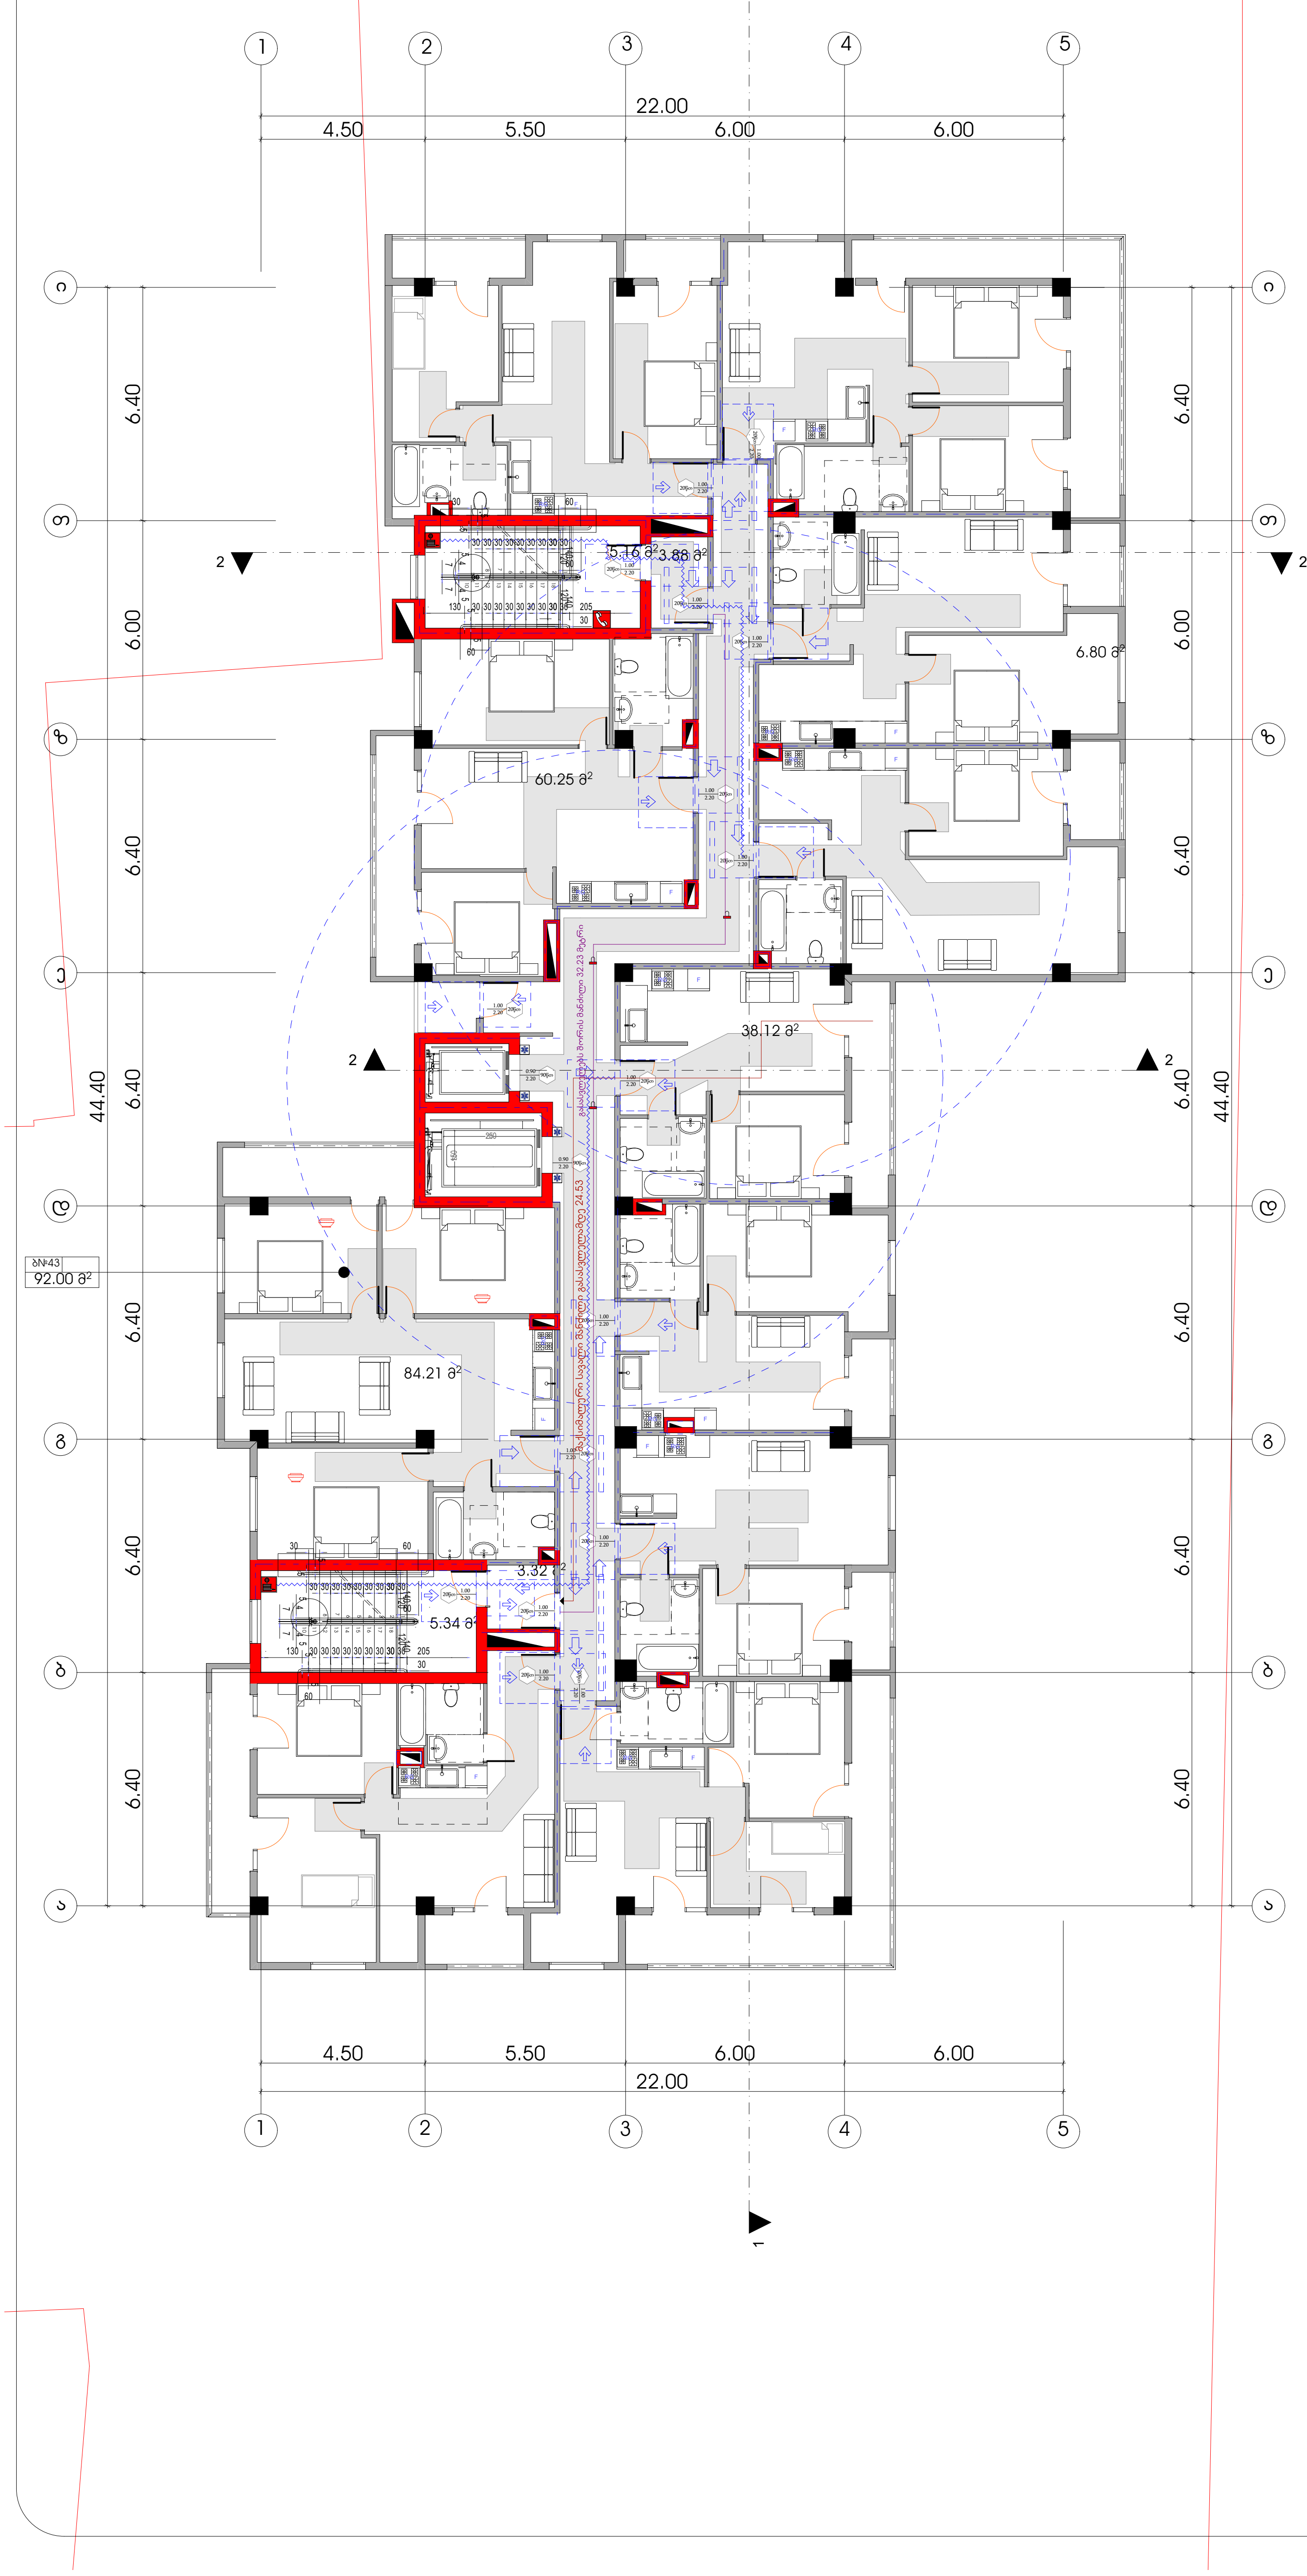


### პირობითი ნიშნები

მისაწვდომი სვლაგზები

### მოსატრიალებელი სივრცეები

ვარიანტი 1

1600, 960, 1500, 280, 1040, 280

ვარიანტი 2

Ø1700

### კარის წინ თავისუფალი სივრცე

1500, 450 — თავისუფალი სივრცე კართან მანევრირებისთვის - ანჯამიანი კარი წინიდან მისაწვდომი - გამოწევით გაღება

300, 1300 — თავისუფალი სივრცე კართან მანევრირებისთვის - ანჯამიანი კარი წინიდან მისაწვდომი - მიწოლით გაღება

1500, 900 — თავისუფალი სივრცე კართან მანევრირებისთვის - ანჯამიანი კარი ანჯამის მხრიდან მისაწვდომი - გამოწევით გაღება

1200, 600 — თავისუფალი სივრცე კართან მანევრირებისთვის - ანჯამიანი კარი საკეტის მხრიდან მისაწვდომი - გამოწევით გაღება

1370, 1070 — თავისუფალი სივრცე კართან მანევრირებისთვის - ანჯამიანი კარი ანჯამის მხრიდან მისაწვდომი - გამოწევით გაღება

600, 1070, 1200 — თავისუფალი სივრცე კართან მანევრირებისთვის - ანჯამიანი კარი საკეტის მხრიდან მისაწვდომი - მიწოლით გაღება 120 მინ. თუ მოწყობილია მიმხურავი

1200, 1070, 600 — თავისუფალი სივრცე კართან მანევრირებისთვის - ანჯამიანი კარი ანჯამის მხრიდან მისაწვდომი - მიწოლით გაღება 120 მინ. თუ მოწყობილია მიმხურავი

### შენიშვნები

1. იატაკის ზედაპირები მოეწყობა ისე, რომ იქნება მდგრადი, მყარი და არასრიალა.
2. განათების სამართავები, ელექტრო გამანაწილებლები, ელექტრო ჩამრთველები და დენსართები, ტემპერატურის მარეგულირებლები, მოწყობილობების სამართავები, წყალსადენი სისტემის მოწყობილობების მარეგულირებლები და დამცავი და ორმხრივი საკომუნიკაციო სისტემების სამართავები "ა" ტიპის ერთეულში მოეწყობა სტანდარტის 309–ე ქვეთავის შესაბამისად ".
3. სინათლის ჩამრთველები, ელექტრო ჩამრთველები, დენსართები, ტემპერატურის მარეგულირებლები, ელექტრო გამანაწილებლები, და უსაფრთხოების ან შიდასაკომუნიკაციო სისტემების სამართავები "ბ" ტიპის ერთეულებში მოეწყობა სტანდარტის 309.2 და 1104.1.1 ქვეთავების მიხედვით.

| ფორმატი | დაკვეთა № | ფაილის სახელი |
|---|---|---|
| A-2 | | |

ექსპლიკაცია:

| | | |
|---|---|---|
| საცხოვრებელი ფართობი | 603.17 | კვ.მ |
| კიბის უჯრედი | 79.63 | კვ.მ |
| საზაფხულო ფართობი | 92.54 | კვ.მ |

პირობითი აღნიშვნები

საკადასტრო საზღვარი

კ2-ის საანგარიშო კროკი

პროექტის სახელწოდება

**ქალაქი თბილისი, ბერი გაბრიელ სალოსის გამზირის VI ჩიხი №1 ქალაქი თბილისი, ბერი გაბრიელ სალოსის გამზირი IV ჩიხი №1-ის მიმდებარედ მრავალბინიანი საცხოვრებელი სახლის პროექტი**

| | გვარი | ხელმოწერა |
|---|---|---|
| დირექტორი | | |
| არქიტექტორი | კ.დგებუაძე | |
| | | |
| | | |
| | | |
| | | |
| | | |

მისამართი

ქალაქი თბილისი, ბერი გაბრიელ სალოსის გამზირის VI ჩიხი №1
ქალაქი თბილისი, ბერი გაბრიელ სალოსის გამზირი IV ჩიხი №1-ის მიმდებარედ

შპს პიქსტოპი

| | | |
|---|---|---|
| მასშტაბი | 1:100 | V სართულის გეგმა 12.14 ნიშნულზე |
| თარიღი | 2022 | |
| სტადია | ფურცელი | ფურცლები |
| პრ. | 9 | |