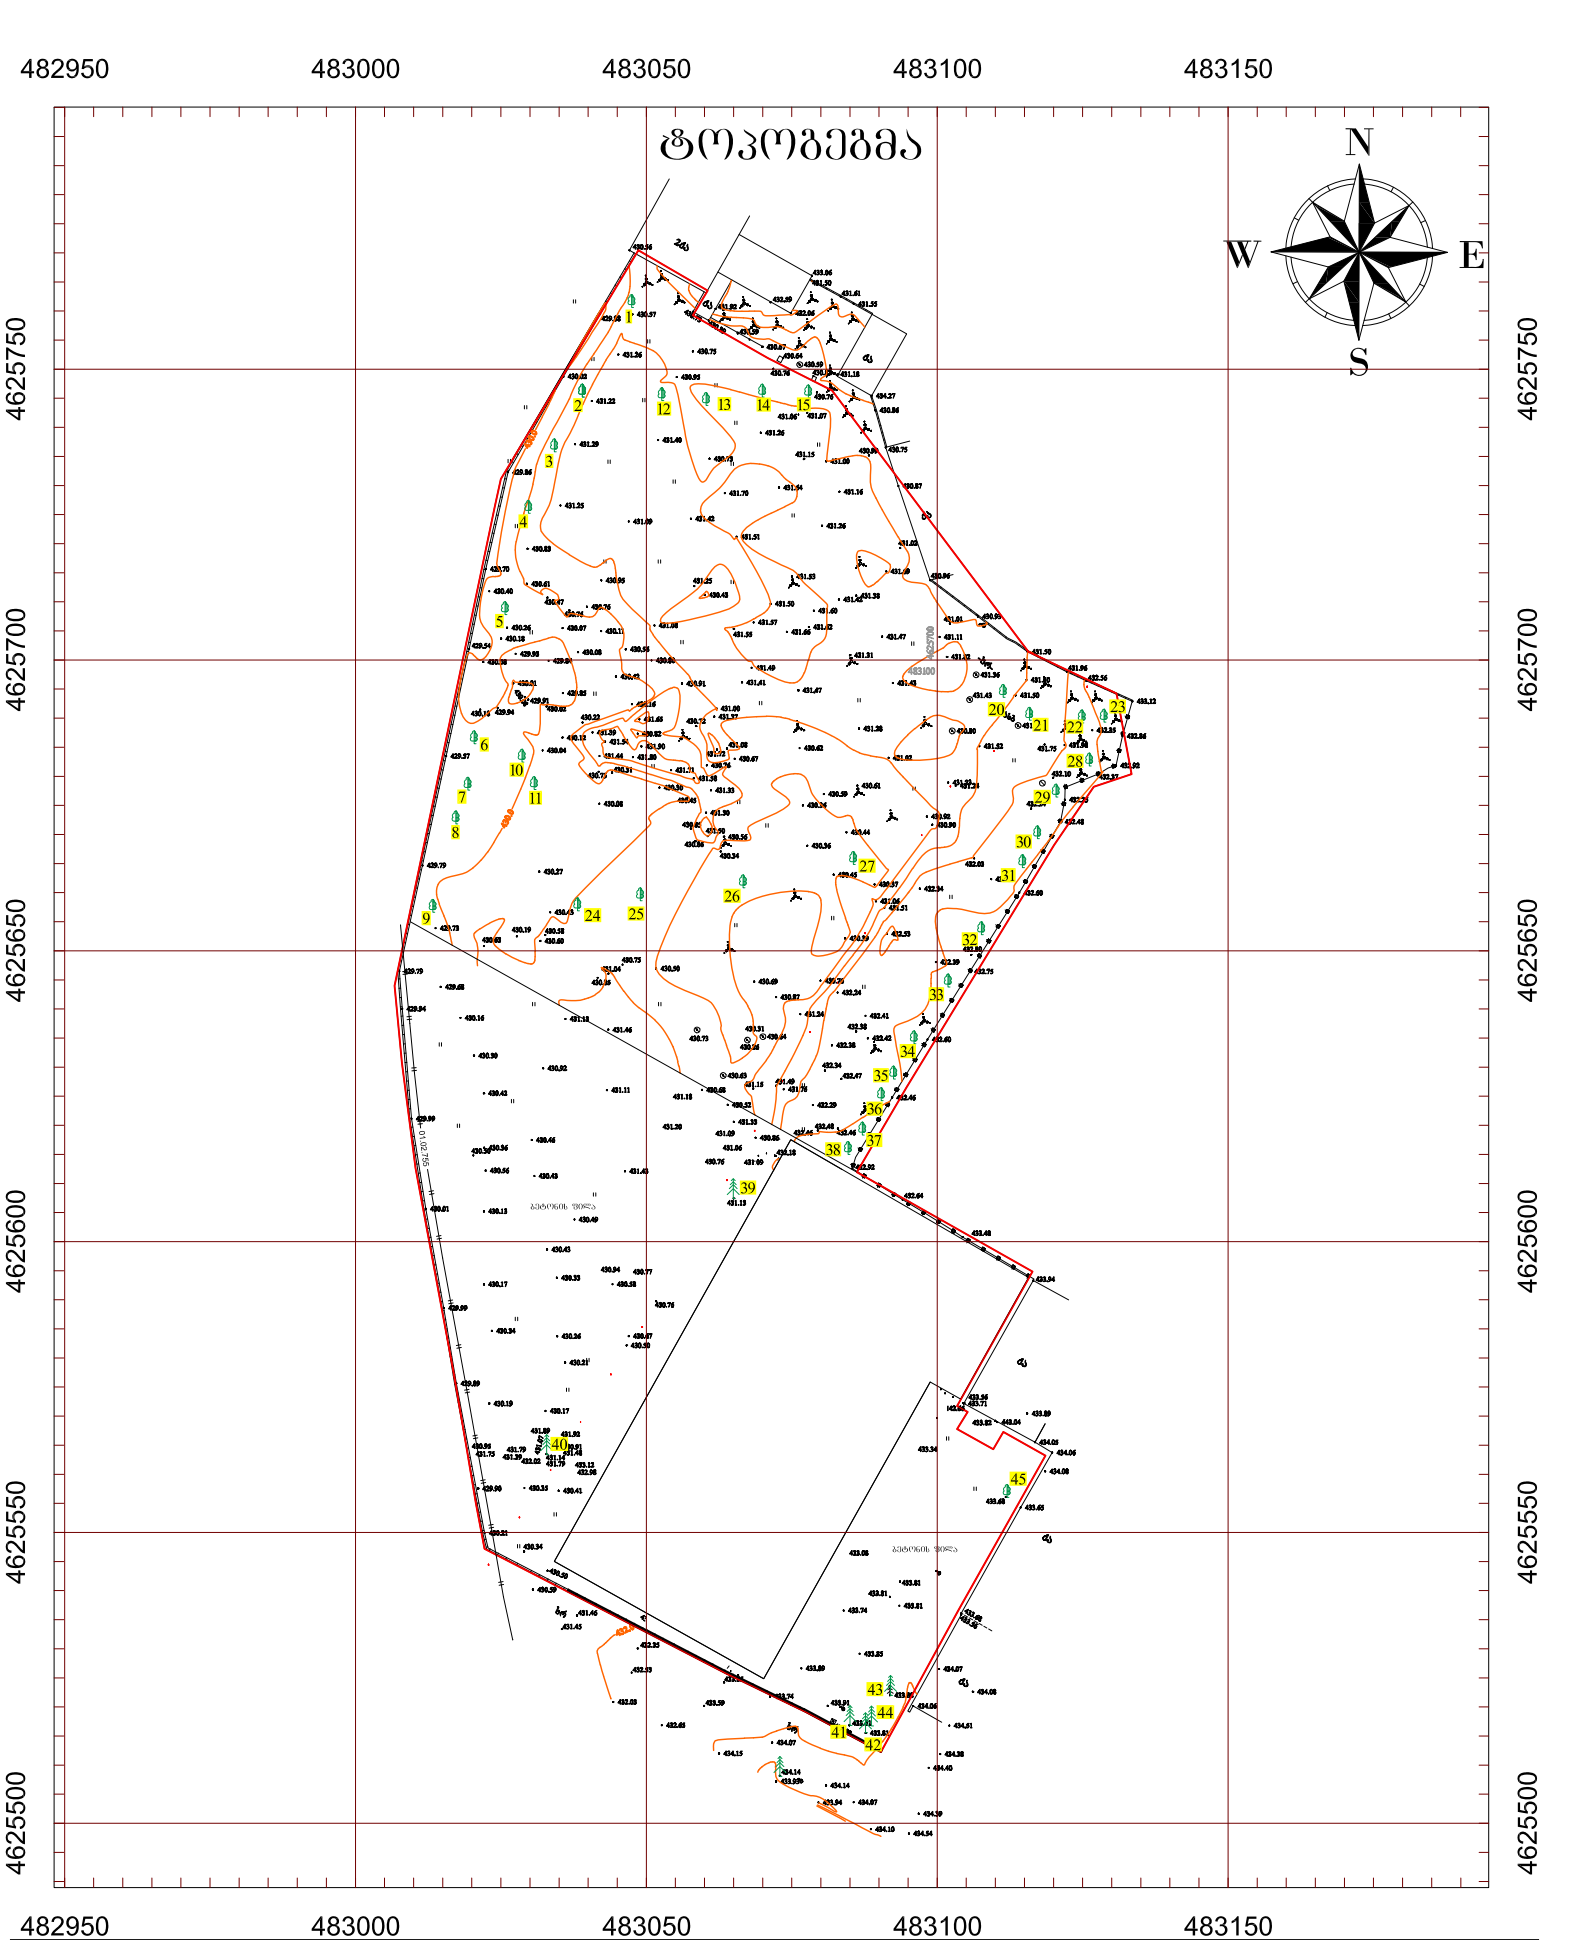


ᲐᲠᲝᲒᲠᲐᲤᲘᲐ ᲐᲚᲜᲘᲨᲕᲜᲔᲑᲘ

ნაკვეთის საზღვრები მითითებულია დამკვეთის მიერ

-ის კოორდინატთა სისტემის პროექცია

საც. შენობა	ხის ღობე	წ	წყალგაყვანილობა
არასაც. შენობა	ლობე	გ	გაზი
ფარდული	ქსის კედელი	კ	კანალიზაცია
მშენებარე შენობა	კედელი	სან	სანაღვრე
საბრანსპორტო ხელოვნური ნაგები	ფლატე	კმ	კაშხალგამეფება
	რკინიგზა		
გარე განათება	სამოგადოებრივი ჭაბი	ელ.	ელ. ქსელები განათება
	ელ. გადამცემი ხაზი		

შენიშვნა: 1) გეგმაზე დატანილია საჯარო რეგისტრირებული ნაკვეთის საზღვარი

2) მიწის სამუშაოების შესრულება შეათანხმეთ კომუნიკაციის წარმომადგენლებთან

ობიექტის მისამართი:

მისამართი: ქ. თბილისი, დ. გურამიშვილის გამზირი #84 (01.12.01.003.132) არსებული 20384 კვ.მ არასასუფლო-სამეურნეო დანიშნულების მიწის ნაკვეთი

შ.პ.ს. "ფეოდალი"


დირექტორი		დ. დემეტრაშვილი
დამკვეთი		შ.პ.ს. ელმა 2008
მომზადების თარიღი	12.05.2022	მასშტაბი: 1:1500

ტოპოგეგმა

482950 483000 483050 483100 483150

4625750 4625700 4625650 4625600 4625550 4625500

N W E S

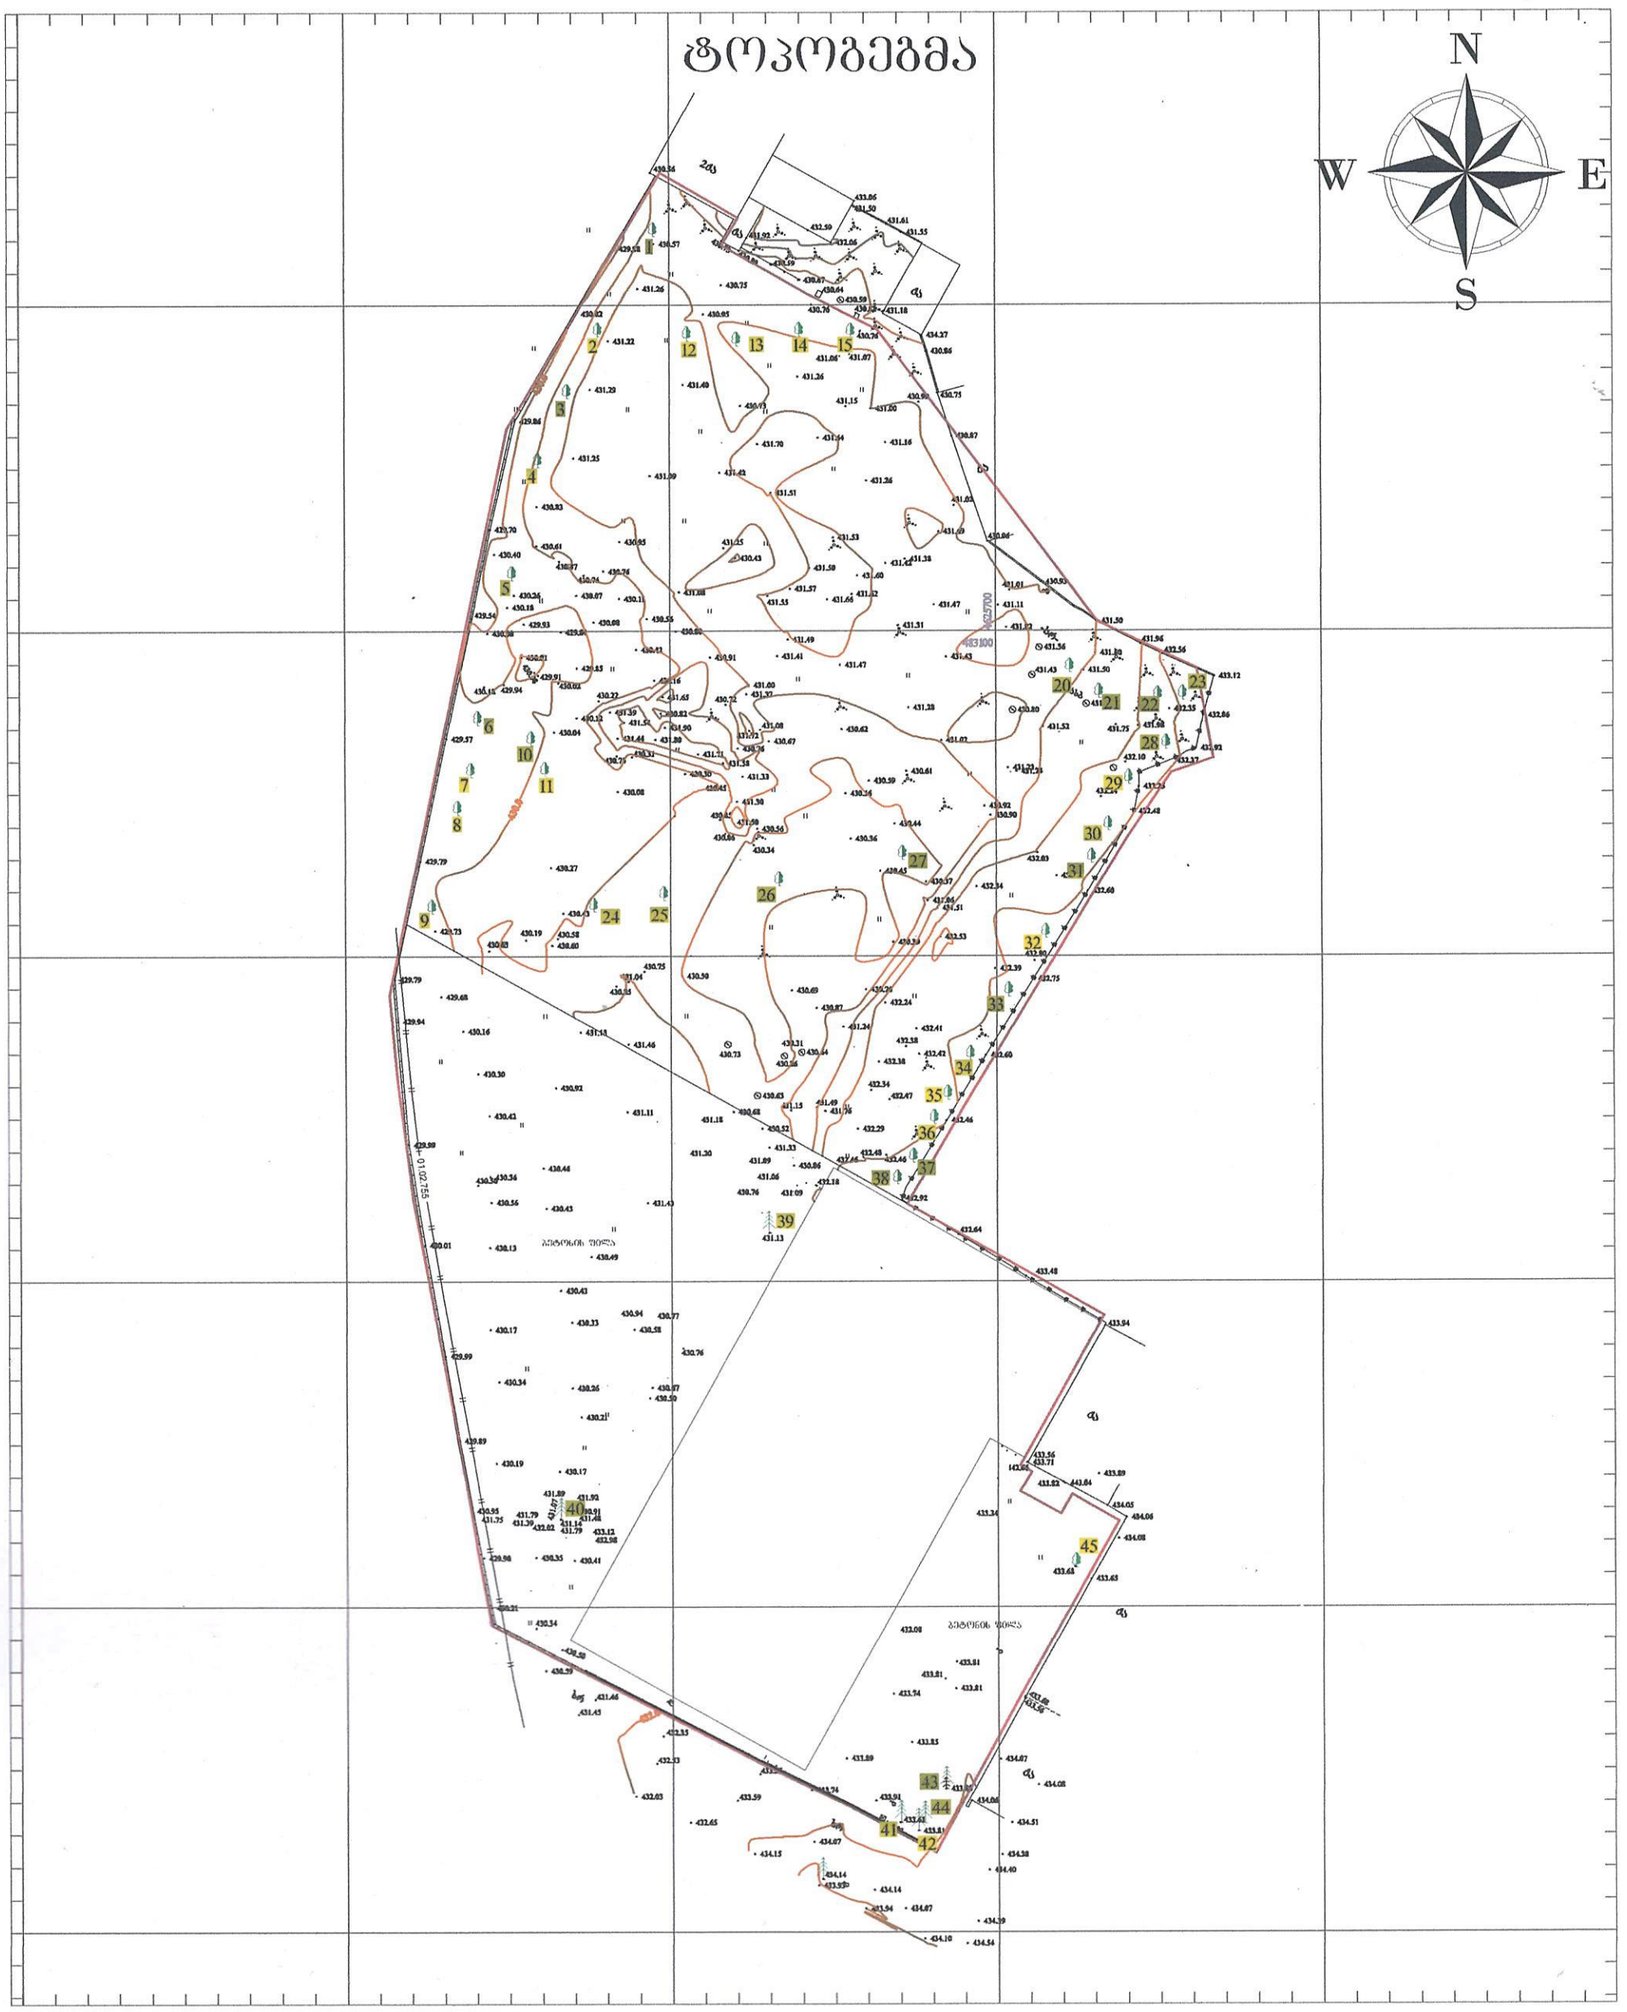

პირობითი აღნიშვნები

		-ის კოორდინატთა სისტემის		პროექცია	
ძა	საცხ. შენობა	ხის ღობე		წყალგაყვანილობა	
ა/ა	არასაცხ. შენობა	ლობე		გაზი	
	ფარდული	ქვის კედელი		კანალიზაცია	
	მშენებარე შენობა	კედელი		სანიაღვრე	
	საკრანსაყორ. ჯიხური	ფლატე		კაშხირგაბმულობა	
	ხეები	რკინიგზა		ელ. ქსელები	
	გარე განათება	საქვაბეულერო ჭები		გათბობა	
		ელ. გადაცემა ხაზი			

შენიშვნა: 1) გეგმაზე დატანილია საჯარო რეესტრში რეგისტრირებული ნაკვეთის საზღვარი

2) მიწის სამუშაოების შესრულება შეათანხმეთ კომუნიკაციის წარმომადგენლებთან

ნაკვეთის საზღვრები მითითებულია დამკვეთის მიერ

ობიექტის მისამართი:

მისამართი: ქ. თბილისი ც. ჯორჯაძვილის გამზირი #84
(01.12.01.003.132) არსებული 2934 კვ.მ. ფართის ადმინისტრაციულ-სამეურნეო დანიშნულების მიწის ნაკვეთი

შ.პ.ს. "ფეიდალი"

დირექტორი		დემეტრაშვილი
დამკვეთი		შ.პ.ს. ელმა 2008
მომზადების თარიღი	12.05.2022	მასშტაბი: 1:1500