გენგეგმა მ. 1:500

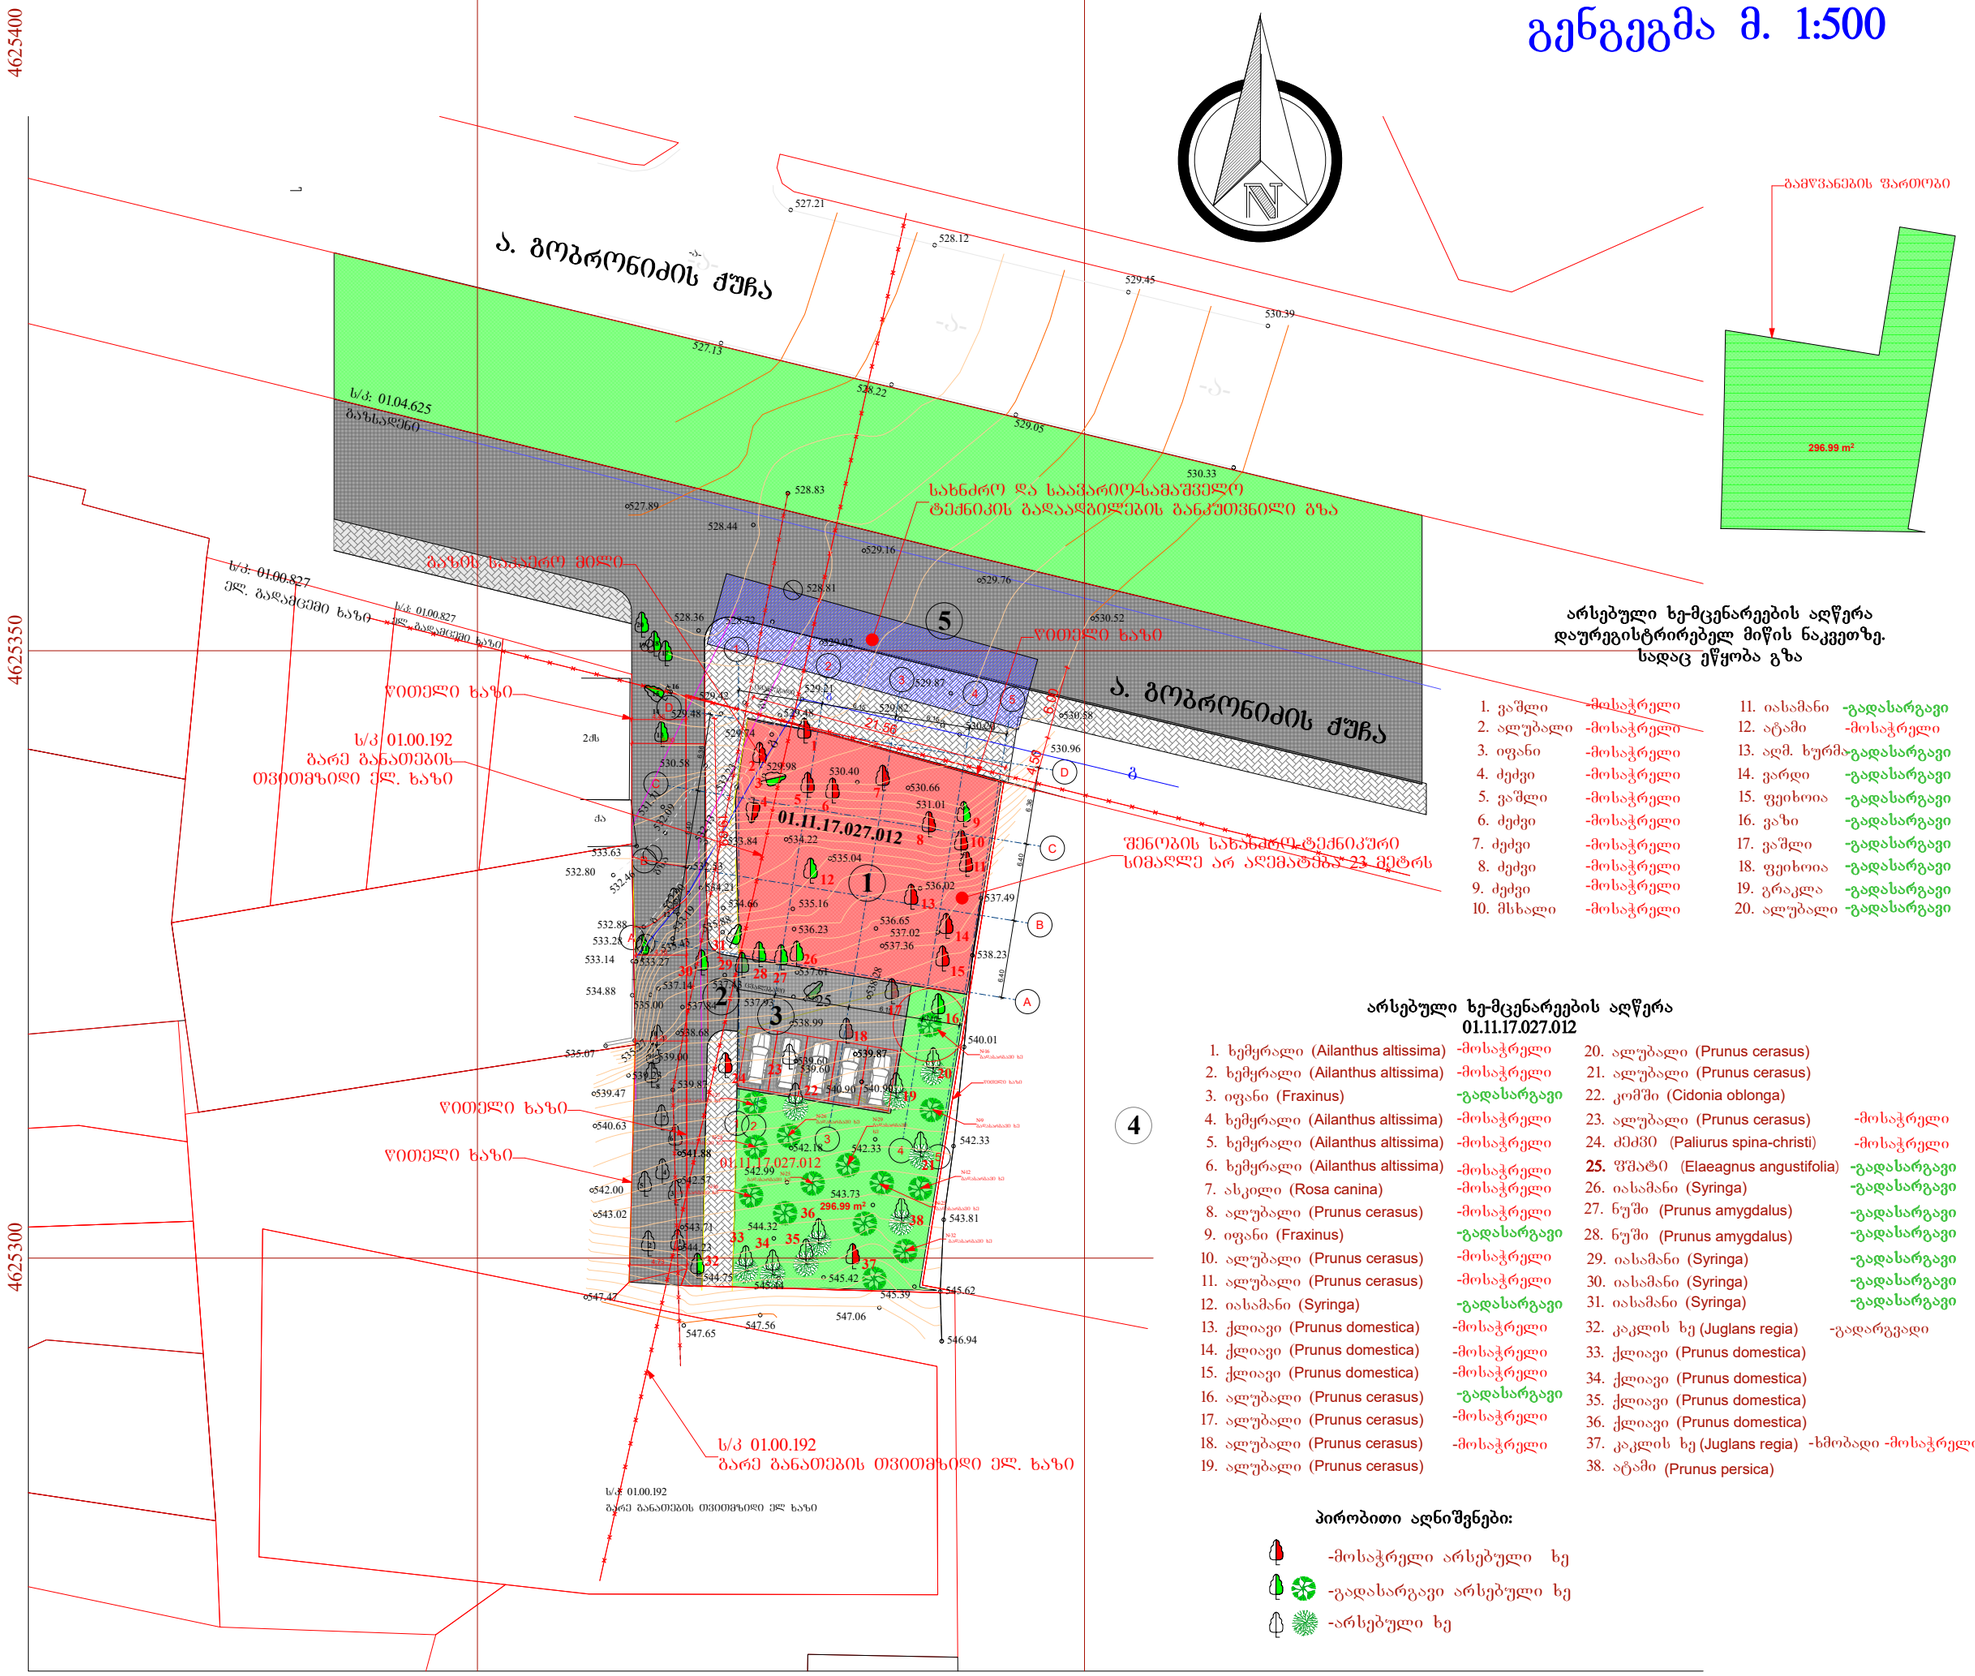

არსებული ხე-მცენარეების აღწერა დაურეგისტრირებელ მიწის ნაკვეთზე. სადაც ეწყობა გზა

1. ვაშლი	-მოსაჭრელი	11. იასამანი	-გადასარგავი
2. ალუბალი	-მოსაჭრელი	12. ატამი	-მოსაჭრელი
3. იფანი	-მოსაჭრელი	13. აღმ. ხურმა	-გადასარგავი
4. ძეძვი	-მოსაჭრელი	14. ვარდი	-გადასარგავი
5. ვაშლი	-მოსაჭრელი	15. ფეიხოა	-გადასარგავი
6. ძეძვი	-მოსაჭრელი	16. ვაზი	-გადასარგავი
7. ძეძვი	-მოსაჭრელი	17. ვაშლი	-გადასარგავი
8. ძეძვი	-მოსაჭრელი	18. ფეიხოა	-გადასარგავი
9. ძეძვი	-მოსაჭრელი	19. გრაკლა	-გადასარგავი
10. მსხალი	-მოსაჭრელი	20. ალუბალი	-გადასარგავი

არსებული ხე-მცენარეების აღწერა 01.11.17.027.012

1. ხემყრალი (Ailanthus altissima)	-მოსაჭრელი	20. ალუბალი (Prunus cerasus)	
2. ხემყრალი (Ailanthus altissima)	-მოსაჭრელი	21. ალუბალი (Prunus cerasus)	
3. იფანი (Fraxinus)	-გადასარგავი	22. კომში (Cidonia oblonga)	
4. ხემყრალი (Ailanthus altissima)	-მოსაჭრელი	23. ალუბალი (Prunus cerasus)	-მოსაჭრელი
5. ხემყრალი (Ailanthus altissima)	-მოსაჭრელი	24. ძეძვი (Paliurus spina-christi)	-მოსაჭრელი
6. ხემყრალი (Ailanthus altissima)	-მოსაჭრელი	**25.** წმაღი (Elaeagnus angustifolia)	-გადასარგავი
7. ასკილი (Rosa canina)	-მოსაჭრელი	26. იასამანი (Syringa)	-გადასარგავი
8. ალუბალი (Prunus cerasus)	-მოსაჭრელი	27. ნუში (Prunus amygdalus)	-გადასარგავი
9. იფანი (Fraxinus)	-გადასარგავი	28. ნუში (Prunus amygdalus)	-გადასარგავი
10. ალუბალი (Prunus cerasus)	-მოსაჭრელი	29. იასამანი (Syringa)	-გადასარგავი
11. ალუბალი (Prunus cerasus)	-მოსაჭრელი	30. იასამანი (Syringa)	-გადასარგავი
12. იასამანი (Syringa)	-გადასარგავი	31. იასამანი (Syringa)	-გადასარგავი
13. ქლიავი (Prunus domestica)	-მოსაჭრელი	32. კაკლის ხე (Juglans regia)	-გადარგვადი
14. ქლიავი (Prunus domestica)	-მოსაჭრელი	33. ქლიავი (Prunus domestica)	
15. ქლიავი (Prunus domestica)	-მოსაჭრელი	34. ქლიავი (Prunus domestica)	
16. ალუბალი (Prunus cerasus)	-გადასარგავი	35. ქლიავი (Prunus domestica)	
17. ალუბალი (Prunus cerasus)	-მოსაჭრელი	36. ქლიავი (Prunus domestica)	
18. ალუბალი (Prunus cerasus)	-მოსაჭრელი	37. კაკლის ხე (Juglans regia)	-ხმობადი -მოსაჭრელი
19. ალუბალი (Prunus cerasus)		38. ატამი (Prunus persica)	

პირობითი აღნიშვნები:

-მოსაჭრელი არსებული ხე

-გადასარგავი არსებული ხე

-არსებული ხე

გენგეგმა

1:500

ექსპლიკაცია

1. საპროექტო შენობა
2. ეზოში შესასვლელი
3. ღია ავტოსადგომი
4. გამწვანება
5. სატანსპორტო გზა

ტექნიკურ-ეკონომიური მაჩვენებლები

მიწის ნაკვეთის ფართობი	1044 მ²
განაშენიანების ფართობი	384,04 მ²
ინტესივობის ფართობი	3163,86 მ²
მოშენების კოეფიციენტი	კ1=0,4
ინტესივობის კოეფიციენტი	კ2=3,5
გამწვანების კოეფიციენტი	კ3=0,3

შენიშვნა:

დამკვეთი

შპს „ოსტატი"

მენაშენე

შპს „ოსტატი"

საპროექტო ობიექტის მისამართი

ქ. თბილისი, დასახლება მუხიანი, ქუჩა გობრონიძე (ს.კ: 01.11.17.027.012)

საპროექტო ობიექტის დასახელება

მრავალფუნქციური შენობა

შემსრულებელი

შპს„ART MAX"
marinagvenetadze@yahoo.com
599507481; 551507481

დირექტორი		მ. გვენეტაძე
პრ.ავტორი		მ. გვენეტაძე
მთ.არქიტექტ		მ. გვენეტაძე
შეამოწმა		
სტადია	ფურ-ბი	ფურცელი
არქიტექტურული ნაწილი		