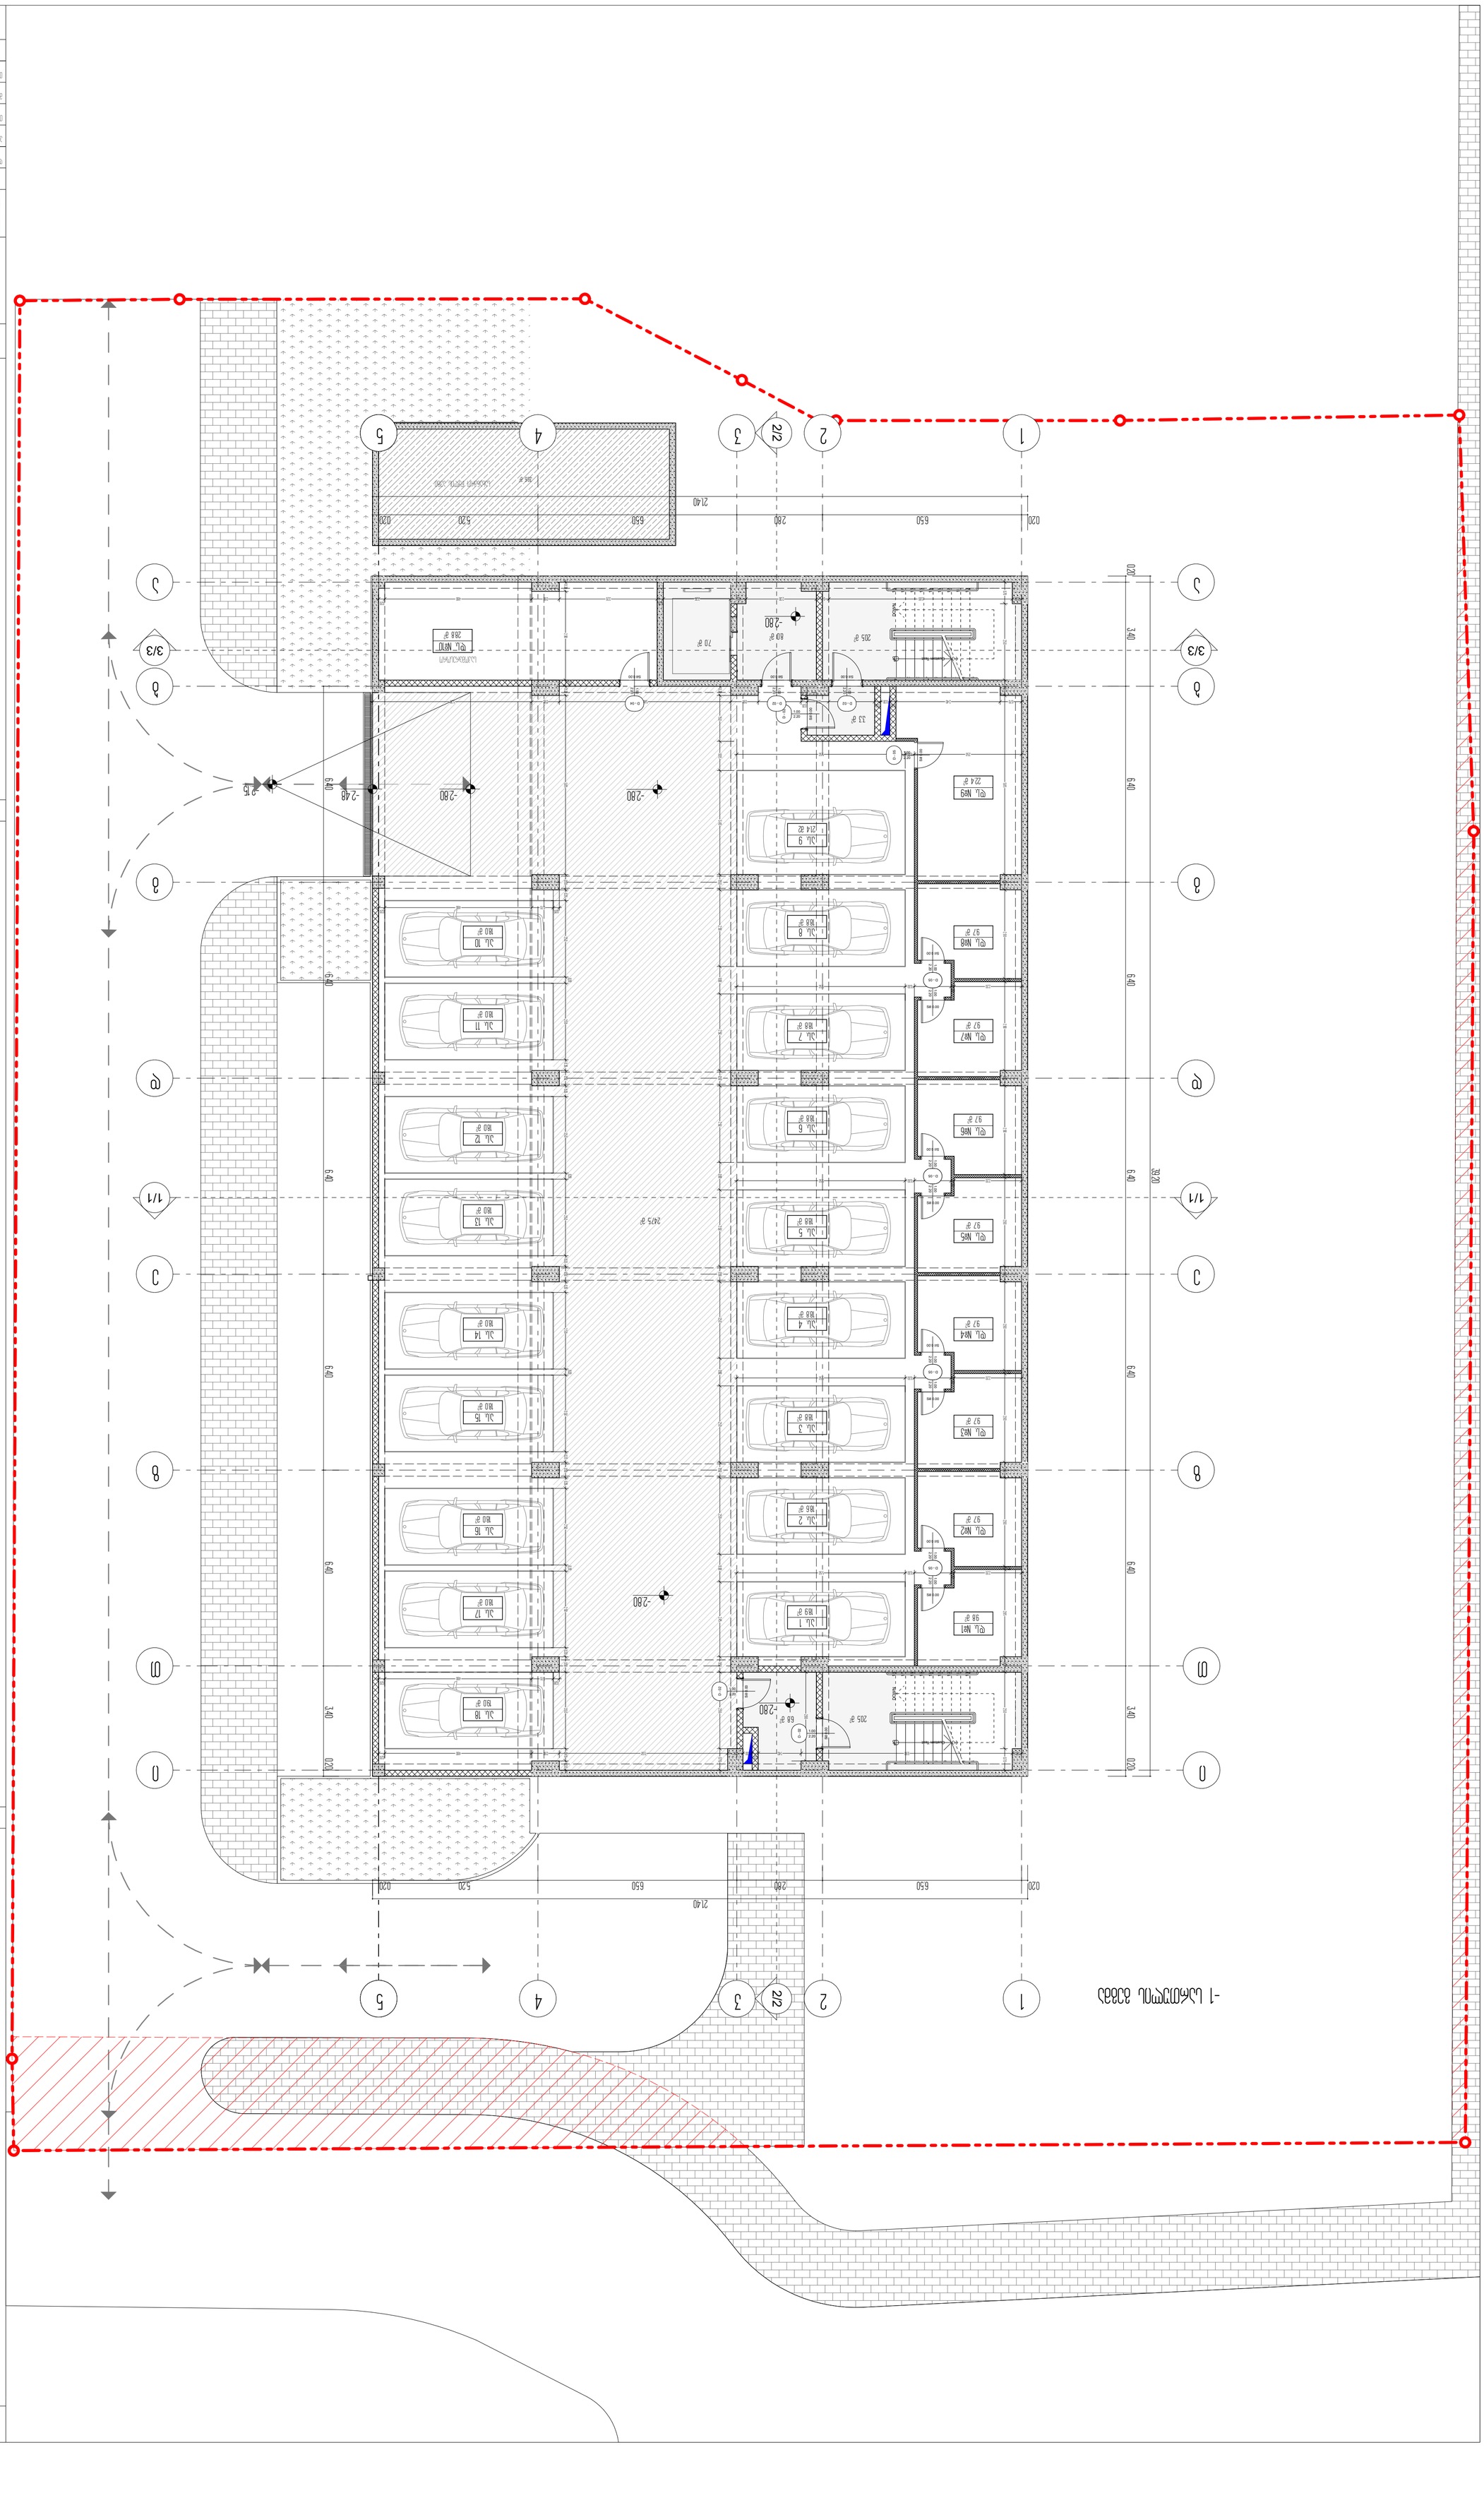

0 1 2 3 4 5 6 7 8
N

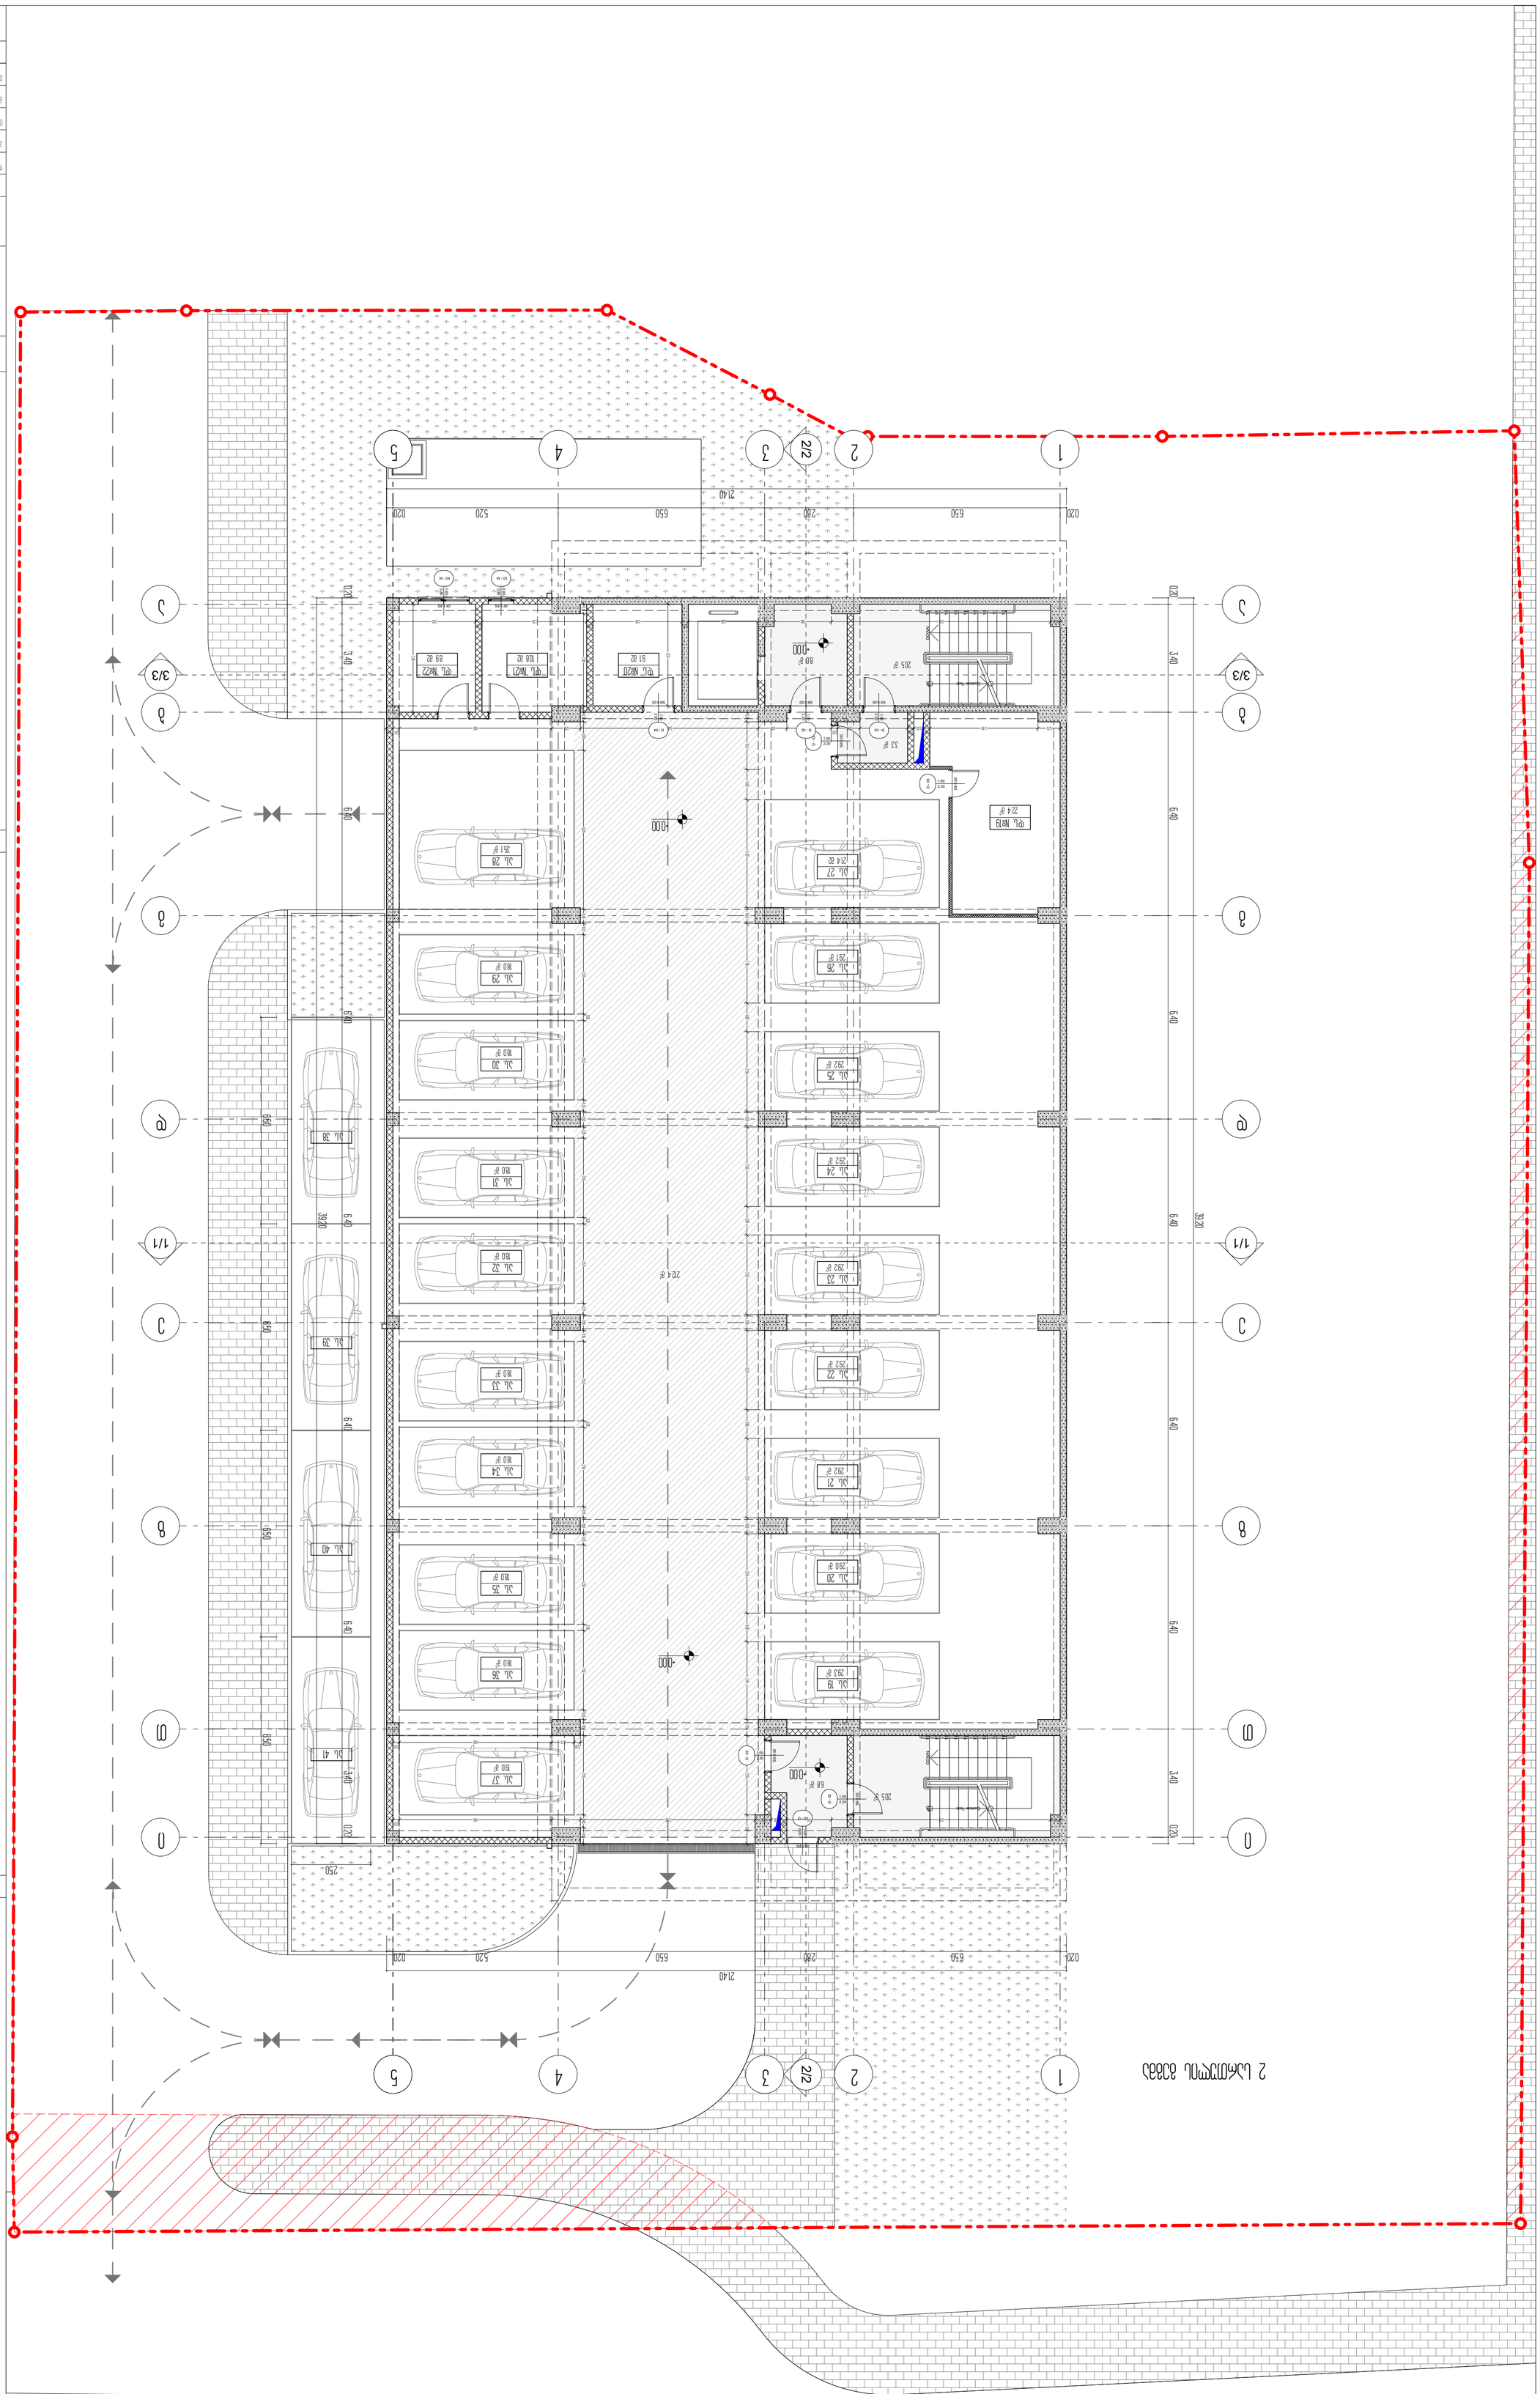
1
2
2/2
3
4
5
1/1
3/3
N
0 1 2 3 4 5 6 7 8
2140
260
650
520
020
640
340
320
250
-000
-2.80
494.10
1-1

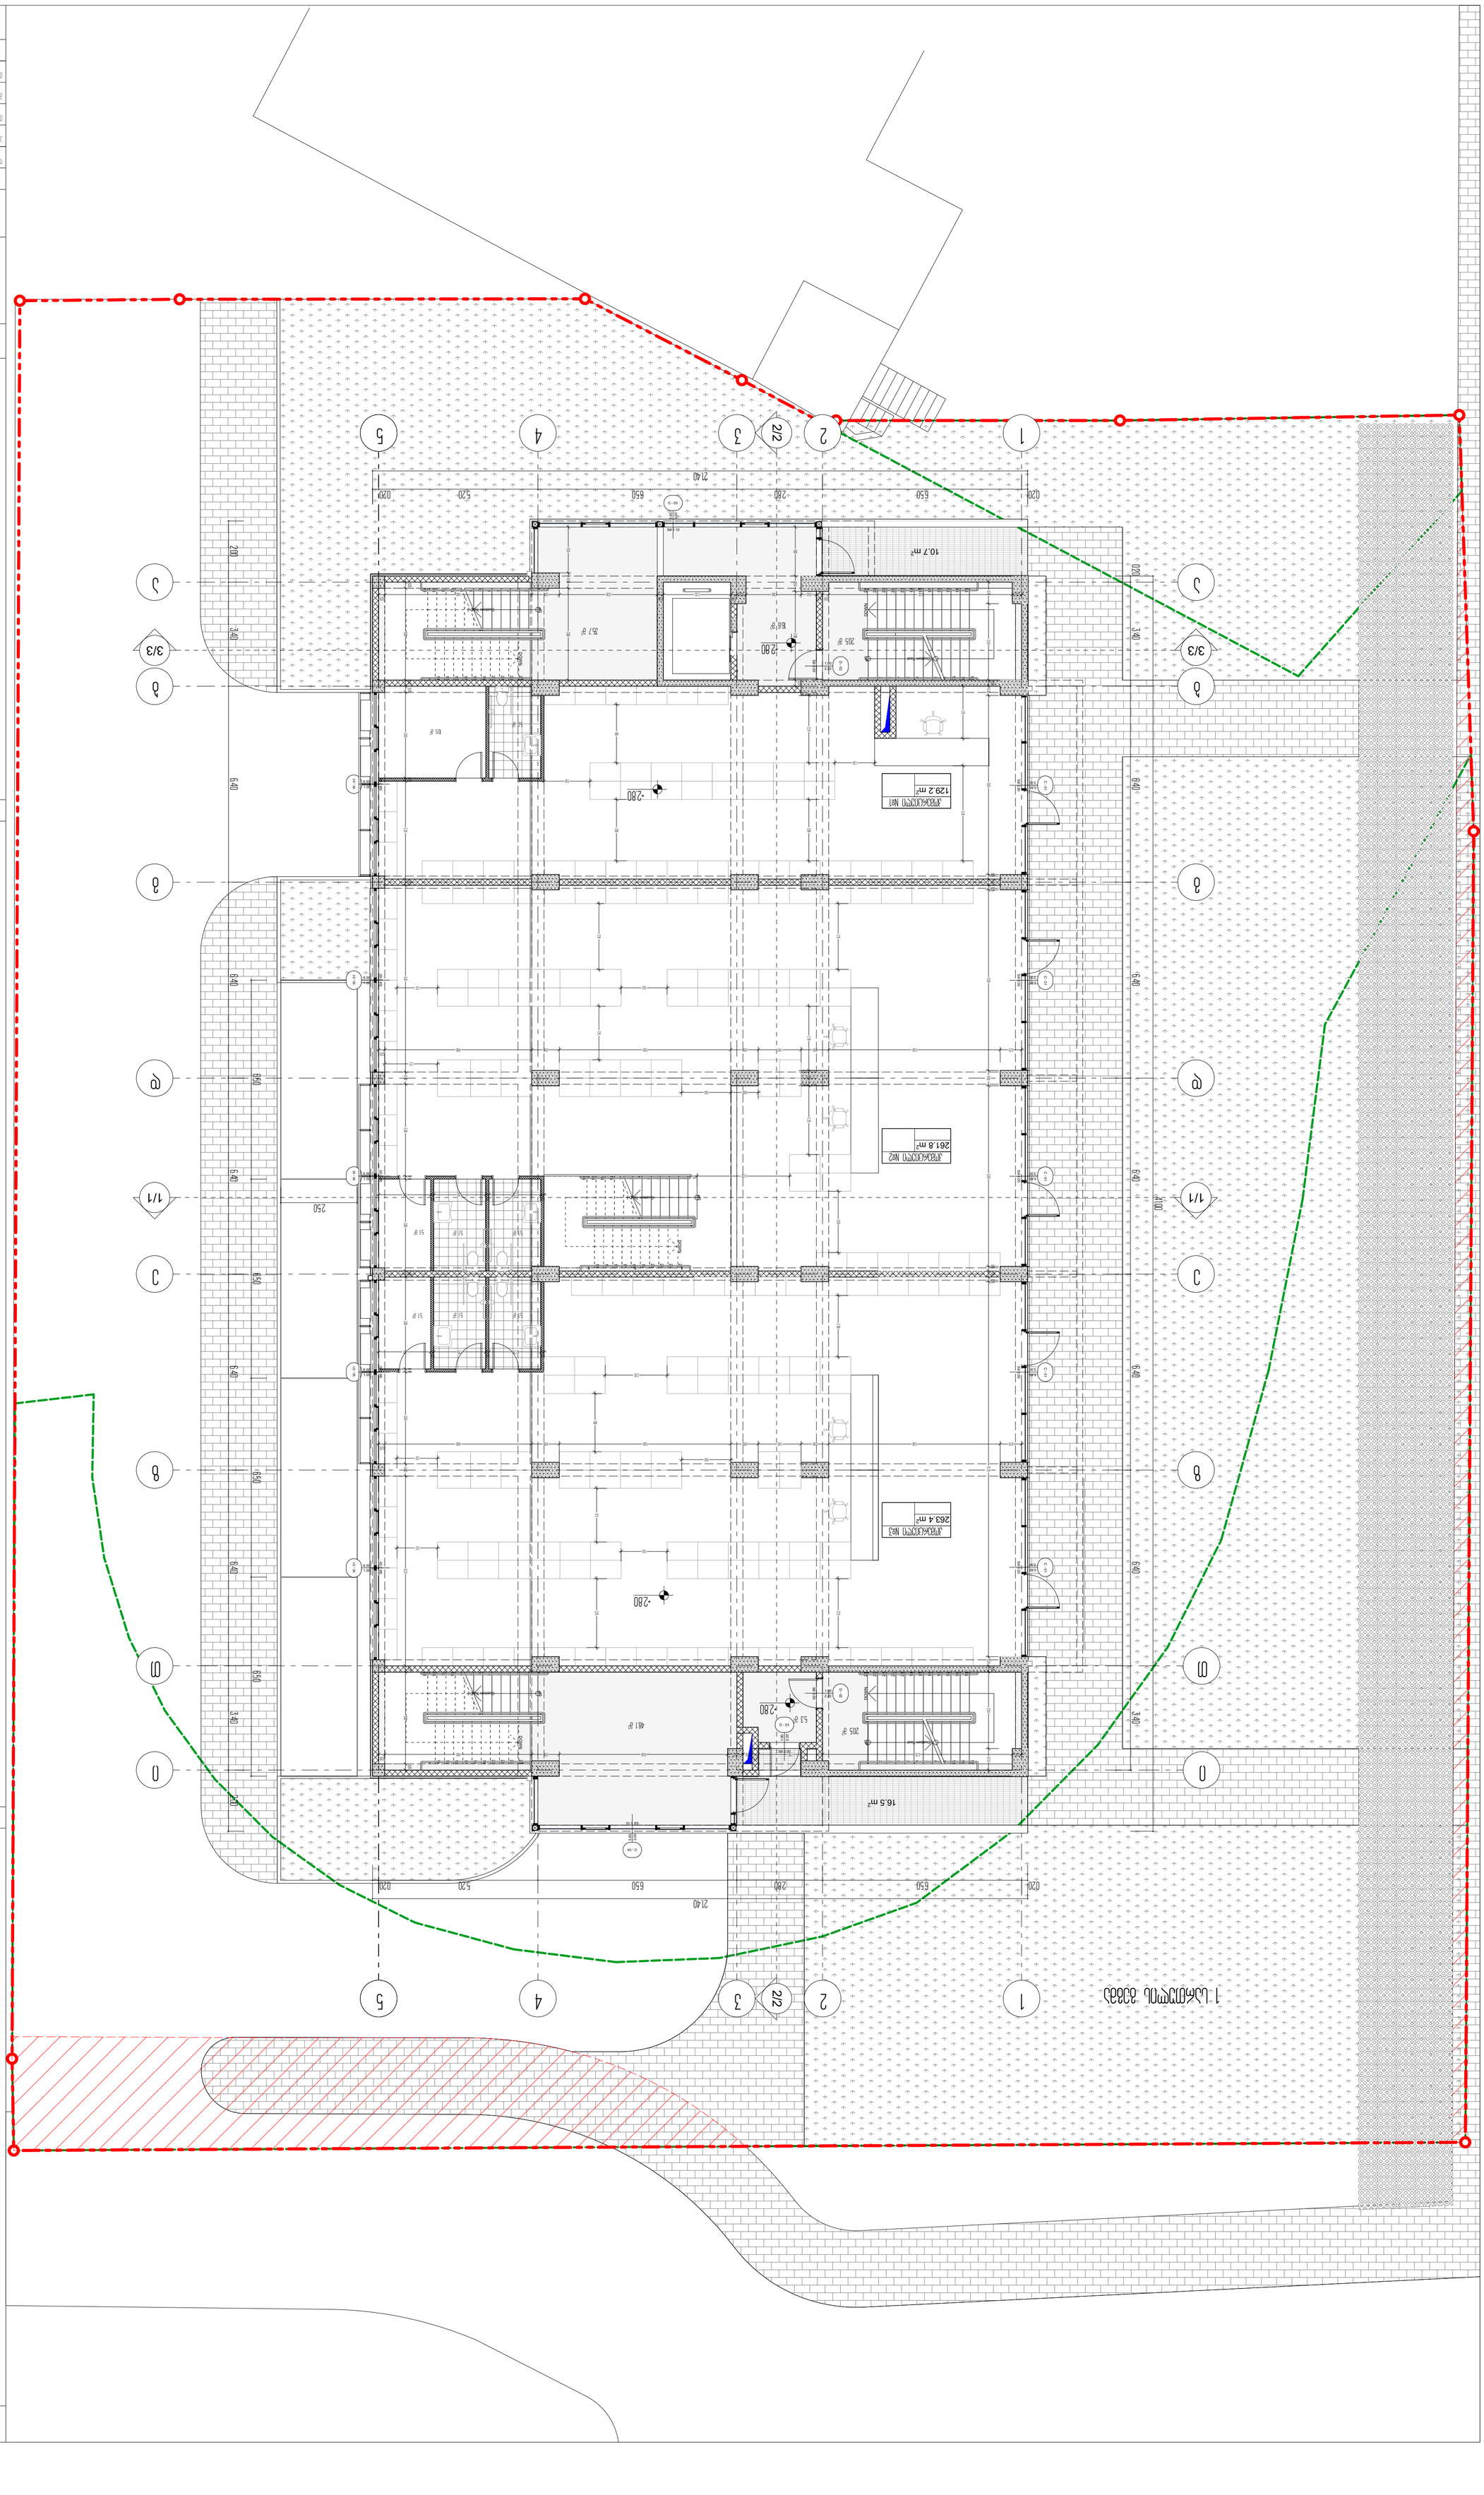
1 : 100
1 : 100
1 : 100

ფორმატი **A-1**

თბილისი 2022 წ.

დაკვეთა №

ექსპლიკაცია:

დასახელება	ფართი შიდა კონტურზე	საზაფხულო ფართი	საერთო ფართი
კიბის უჯრედი და სადარბაზო	59.6	-	59.6
სათავსების ფართობების ჯამი:	**740.0**	-	**740.0**

პირობითი ნიშნები

მიწის ნაკვეთის საზღვარი

+3.60 / 494.10 — არქიტექტურული ნიშნული / აბსოლუტური ნიშნული

1-1 — ჭრილის ხაზი

ბინა 01 — სათავსის ექსპლიკაცია

58.5 m² — საერთო ფართობი

7.7 m² — საზაფხულო ფართობი

50.8 m² — ფართობი შიდა კონტურზე

N

0 1 2 3 4 5 6 7 8

პროექტის სახელწოდება

ქ. თბილისი, დიდი დიღომი ,
პეტრე იბერის ქუჩა კორპ. 15ა-ს მიმდებარედ (ს.კ. 01.10.06.006.324)
მრავალბინიანი საცხოვრებელი სახლის პროექტის
ა რ ქ ი ტ ე ქ ტ უ რ უ ლ ი ნ ა წ ი ლ ი

UAD STUDIO Urban & Architectural Design

შპს " იუ ეი დი სტუდია "

info@uad.ge

თანამდებობა	გვარი	ხელმოწერა	თარიღი
დირექტორი	ა. კობაკა		
პროექტის ავტორი	ა. კობაკა		
თანაავტორი	ვ. ჯარდანია		
მასშტაბი	1 : 100	3 სართულის გეგმა +6.400 ნიშნულზე	
თარიღი			

სტადია	ფურცელი	ფურცლები
არქიტექტურული პროექტი	13	04

ფორმატი A-1 | თბილისი 2022 წ. | დაკვეთა №

4 სართულის გეგმა

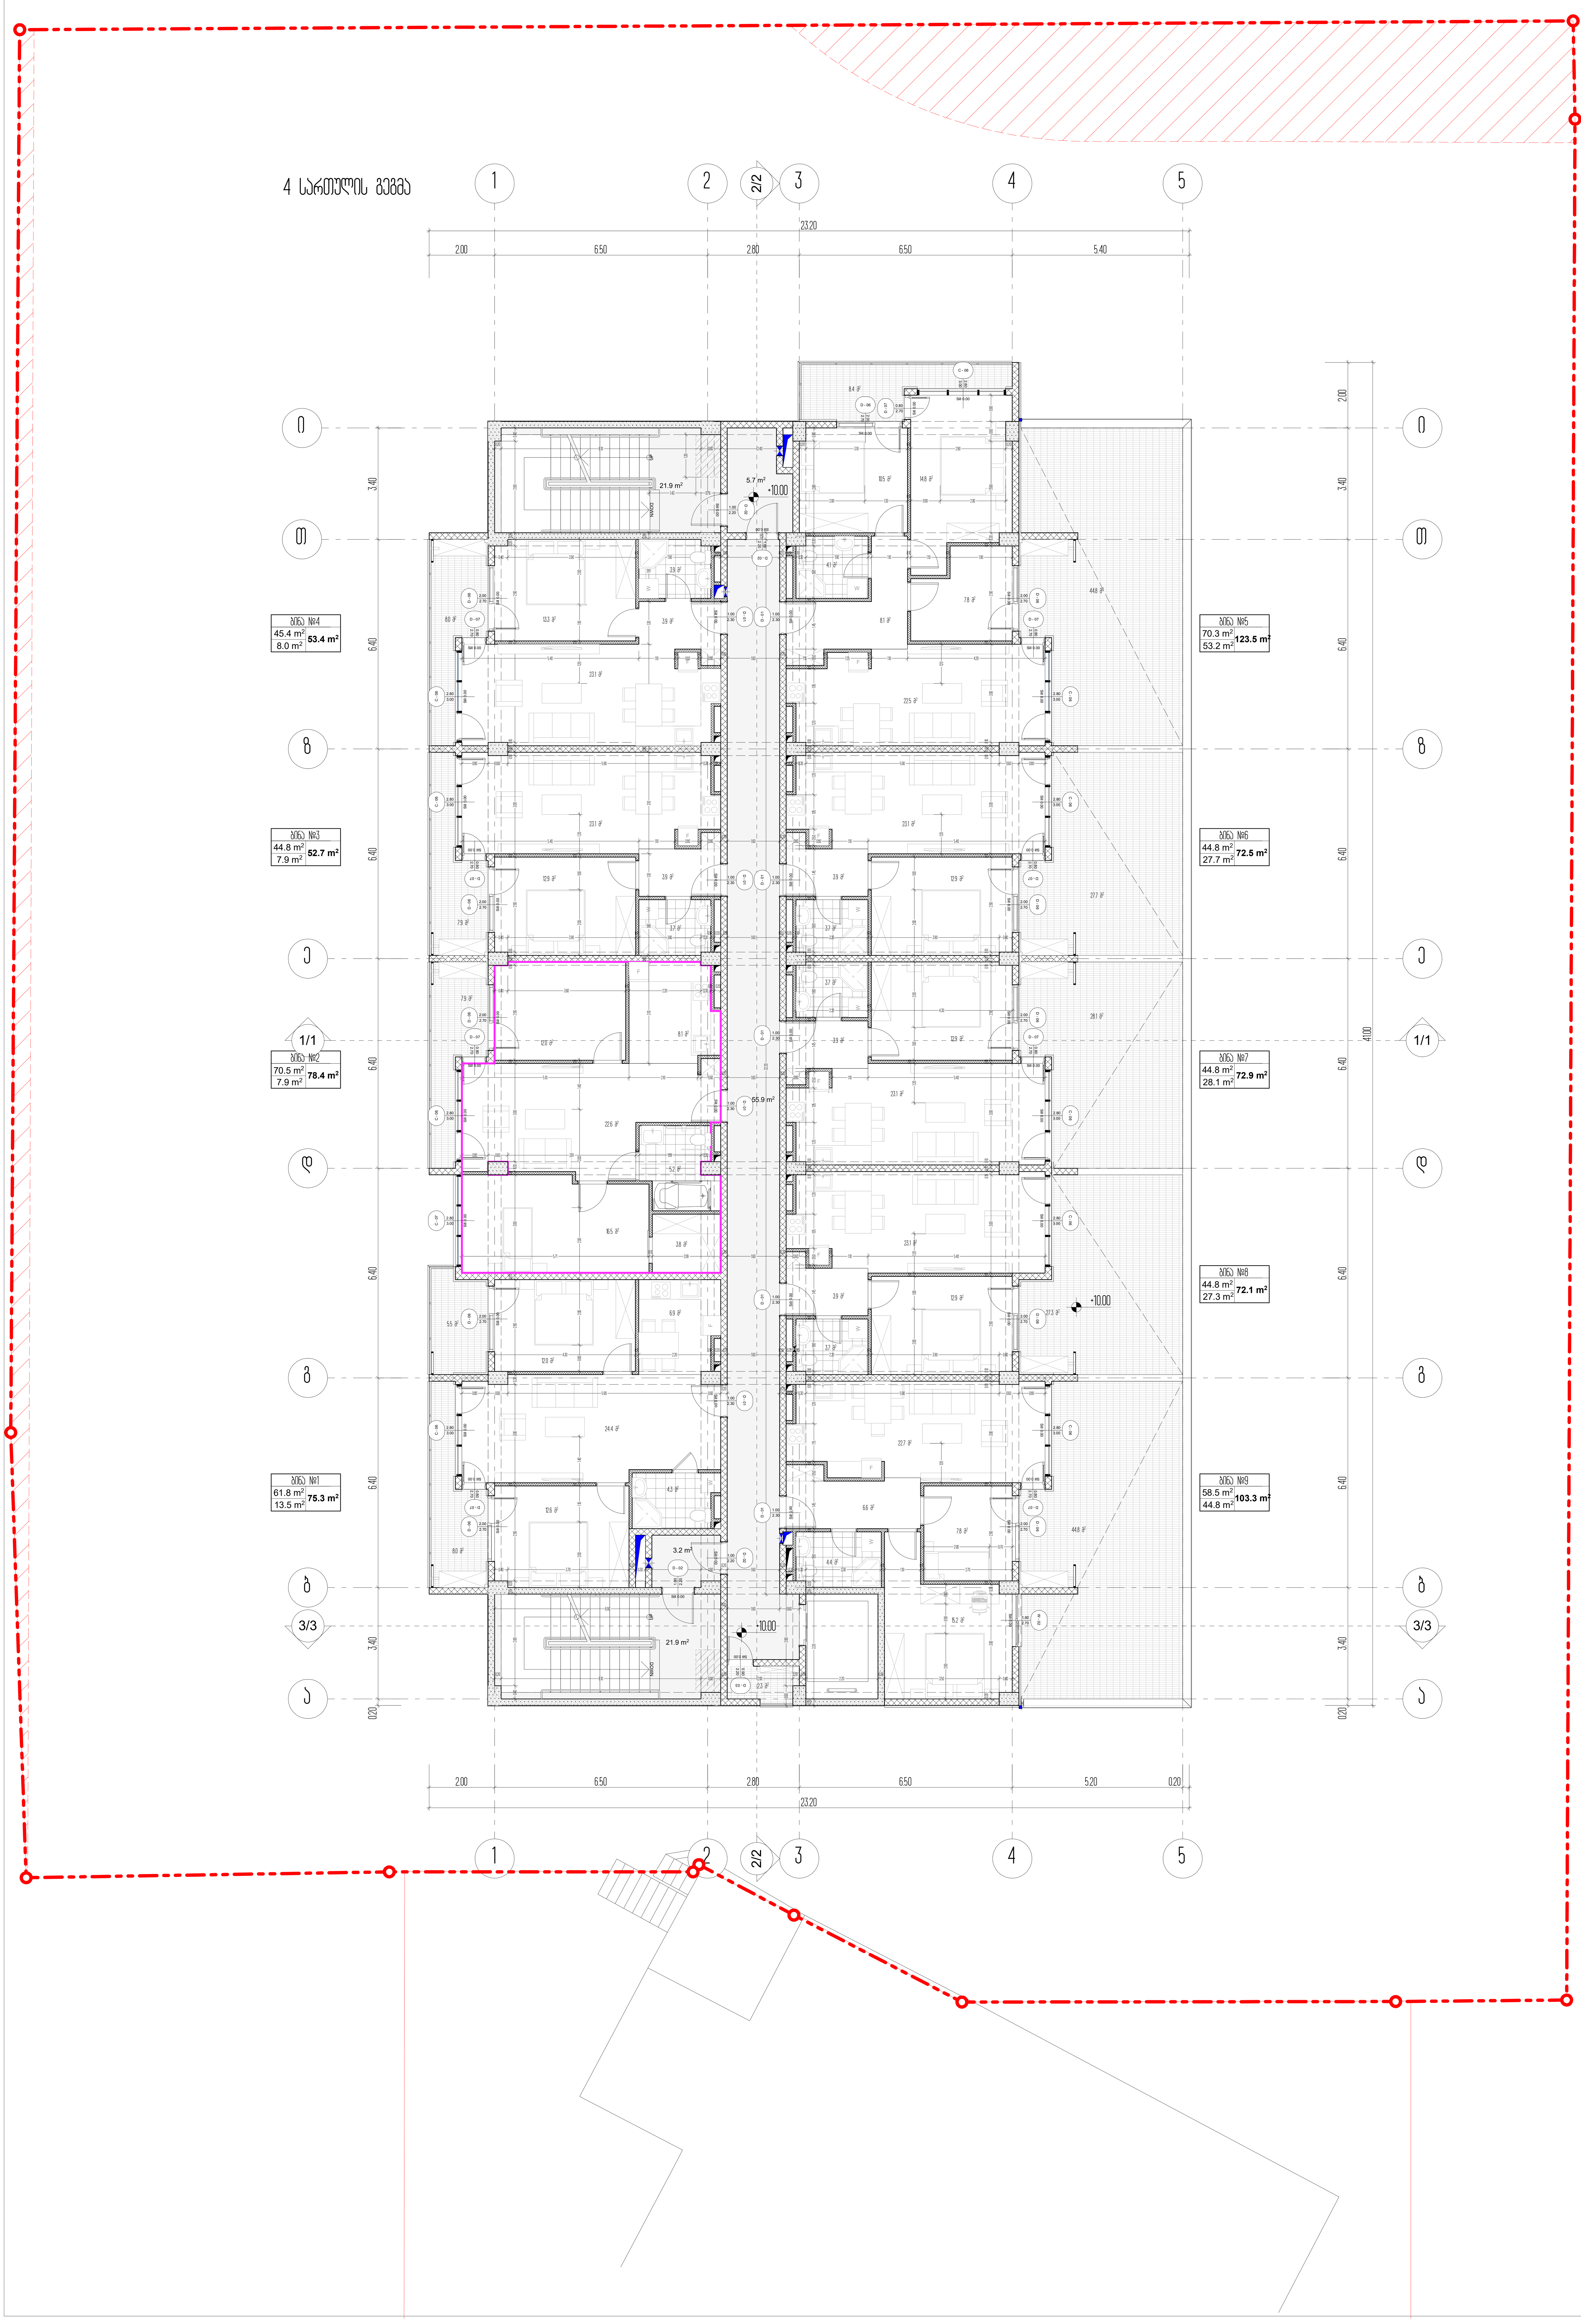

ექსპლიკაცია:

დასახელება	ფართი შიდა კონტურზე	საზაფხულო ფართი	საერთო ფართი
საცხოვრებელი ბინა №1	61.8	13.5	75.3
საცხოვრებელი ბინა №2	70.5	7.9	78.4
საცხოვრებელი ბინა №3	44.8	7.9	52.7
საცხოვრებელი ბინა №4	45.4	8.0	53.4
საცხოვრებელი ბინა №5	70.3	53.2	123.5
საცხოვრებელი ბინა №6	44.8	27.7	72.5
საცხოვრებელი ბინა №7	44.8	28.1	72.9
საცხოვრებელი ბინა №8	44.8	27.3	72.1
საცხოვრებელი ბინა №9	58.5	44.8	103.3
საცხოვრებელი ფართების ჯამი:	**485.7**	**218.4**	**704.1**
კიბის უჯრედი და სადარბაზო	108.6	-	108.6
დამხმარე სათავსი	2.3	-	2.3
სათავსების ფართობების ჯამი:	**596.6**	**218.4**	**815.0**

პირობითი ნიშნები

- მიწის ნაკვეთის საზღვარი
- +7.20 / 494.10 — არქიტექტურული ნიშნული / აბსოლუტური ნიშნული
- 1-1 — ჭრილის ხაზი
- ბინა 01 / 50.8 m² / 7.7 m² / 58.5 m² — სათავსის ექსპლიკაცია; საერთო ფართობი; საზაფხულო ფართობი; ფართობი შიდა კონტურზე

N

0 1 2 3 4 5 6 7 8

პროექტის სახელწოდება

ქ. თბილისი, დიდი დიღომი,
პეტრე იბერის ქუჩა კორპ. 15ა-ს მიმდებარედ (ს.ნ. 01.10.06.006.324)
მრავალბინიანი საცხოვრებელი სახლის პროექტის
არქიტექტურული ნაწილი

UAD STUDIO Urban & Architectural Design

შპს " იუ ეი დი სტუდიო "
info@uad.ge

თანამდებობა	გვარი	ხელმოწერა	თარიღი
დირექტორი	ა. კობაკა		
პროექტის ავტორი	ა. კობაკა		
თანაავტორი	ვ. ვარდანია		
მასშტაბი	1 : 100	4 სართულის გეგმა +10.000 ნიშნულზე	
თარიღი			

სტადია	ფურცელი	ფურცლები
არქიტექტურული პროექტი	13	05


















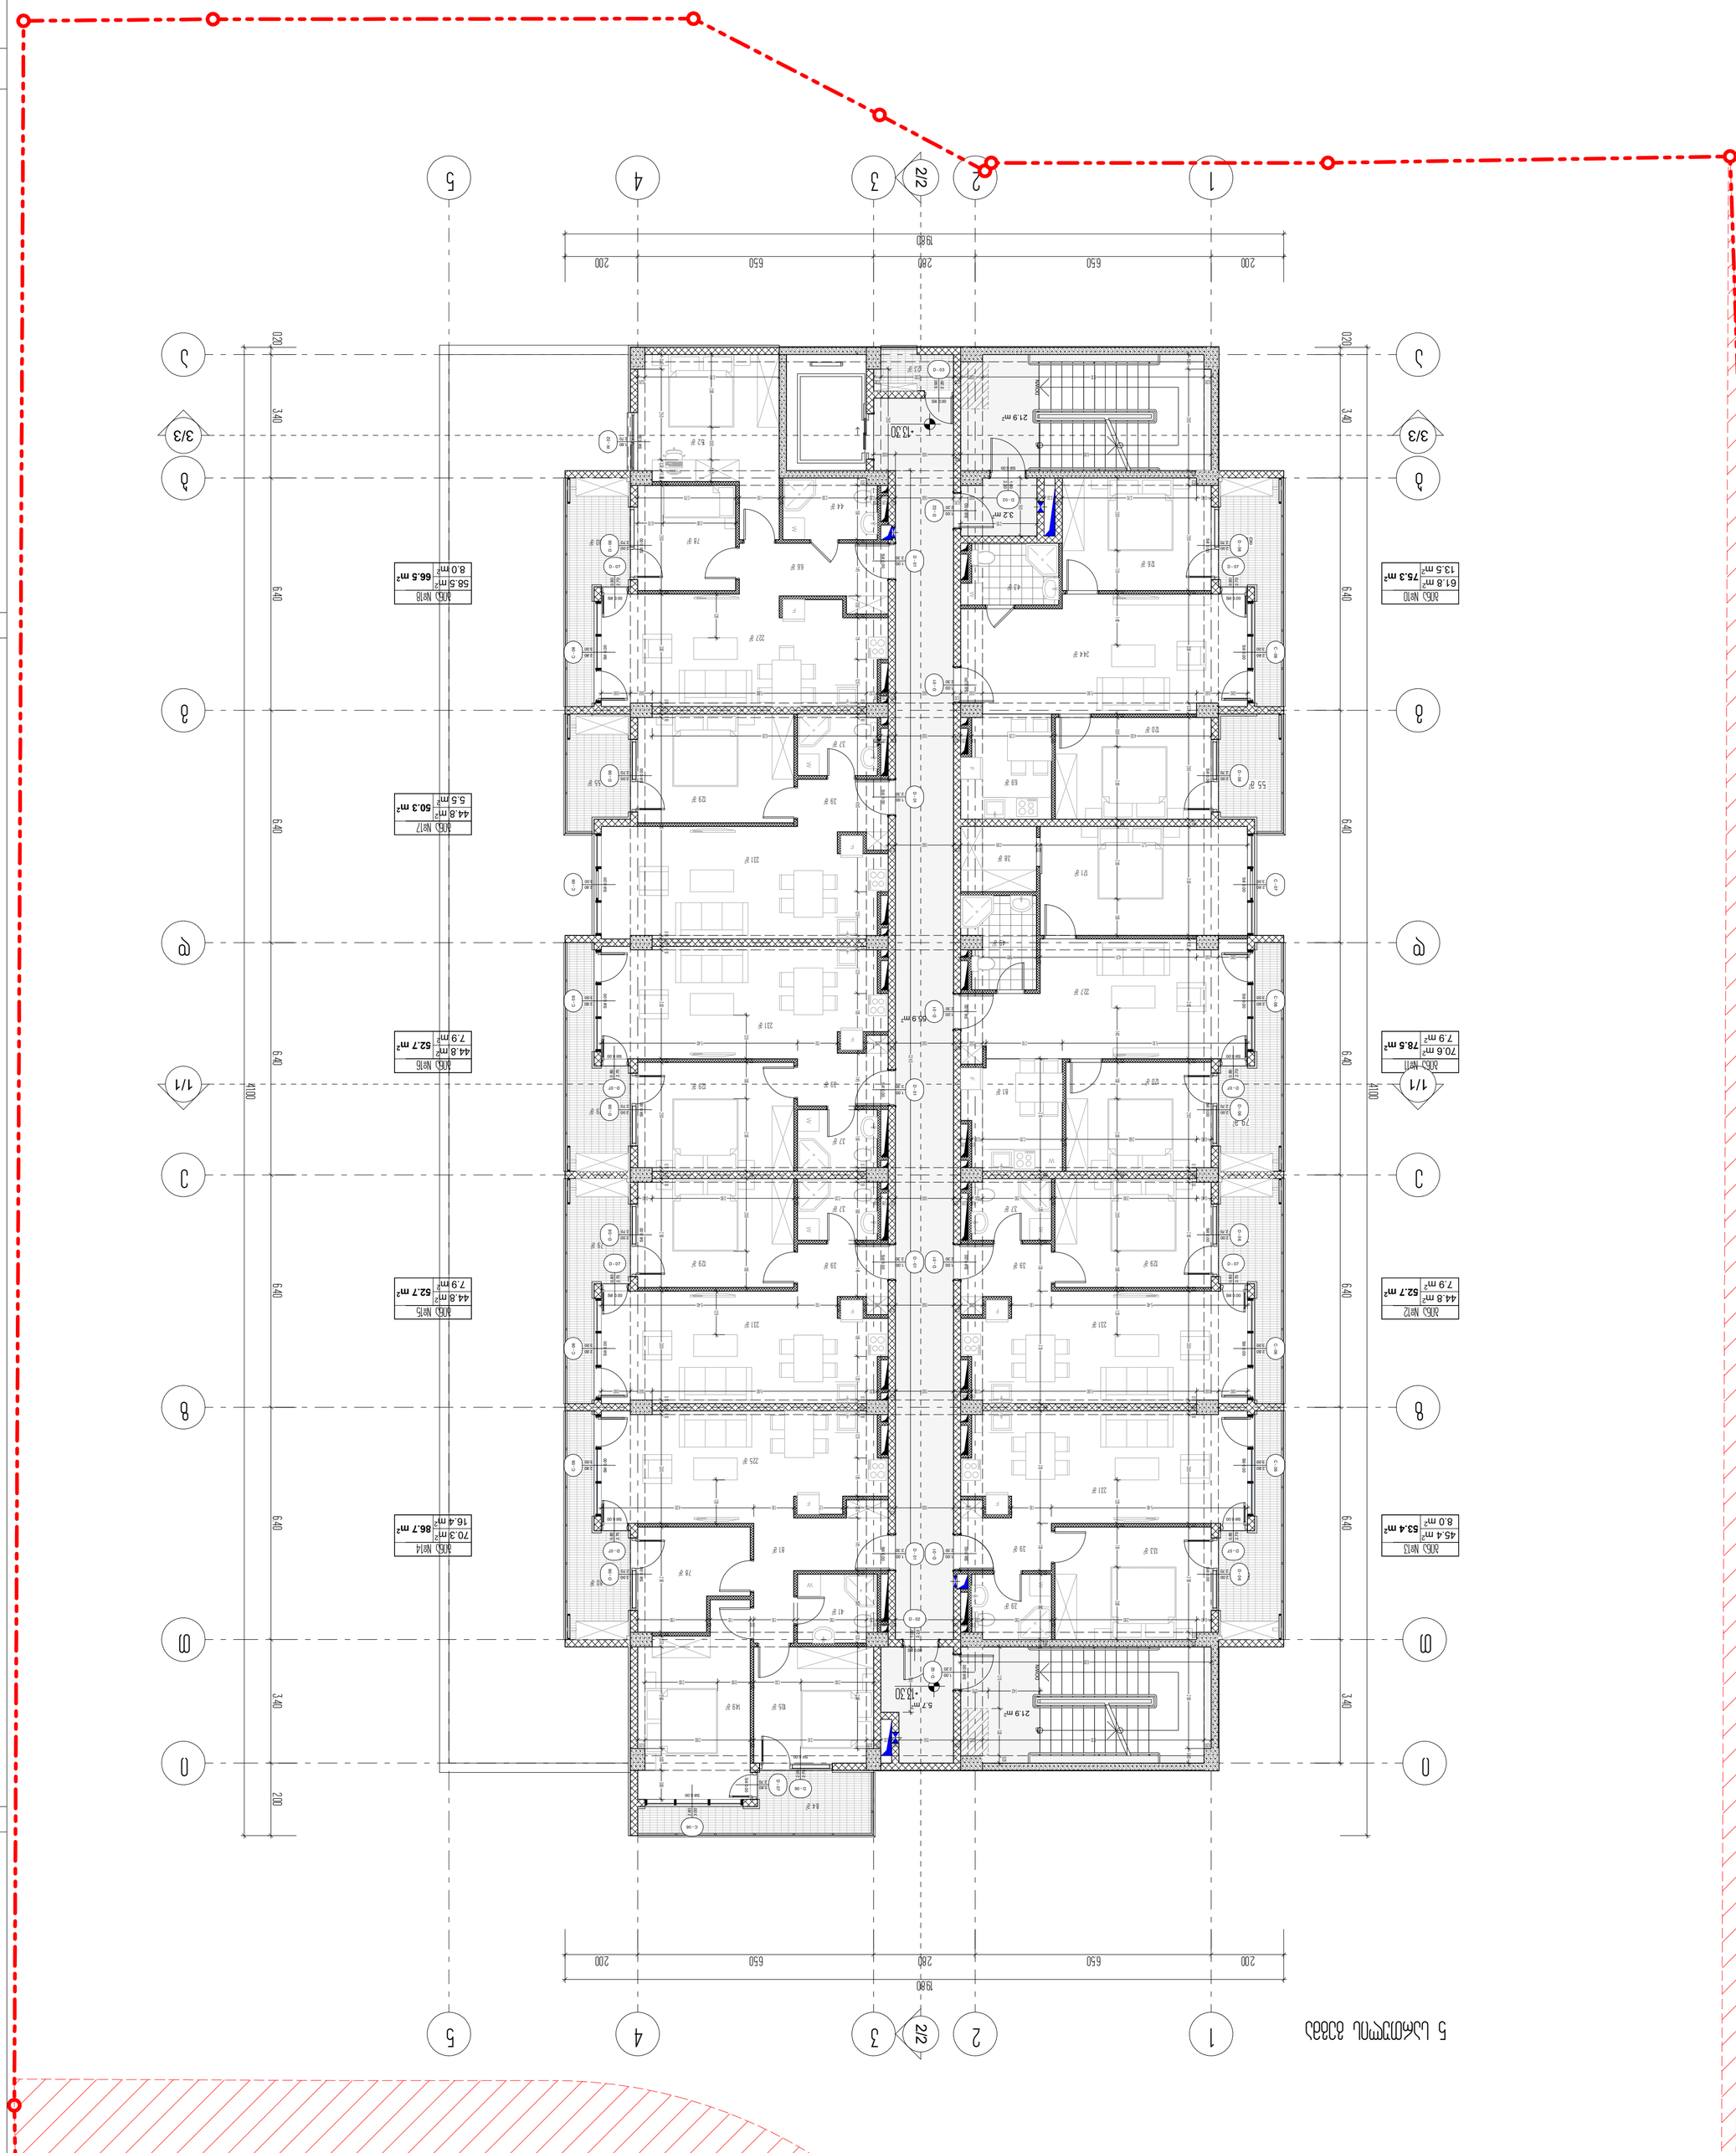



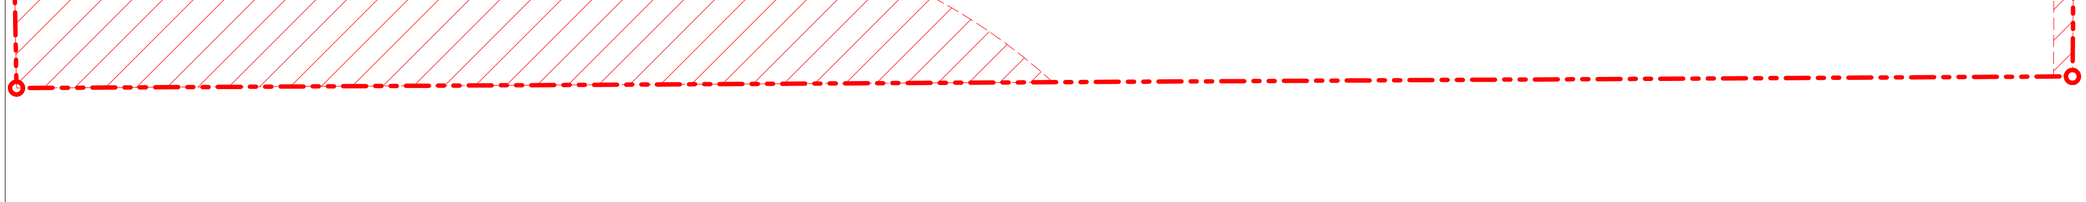

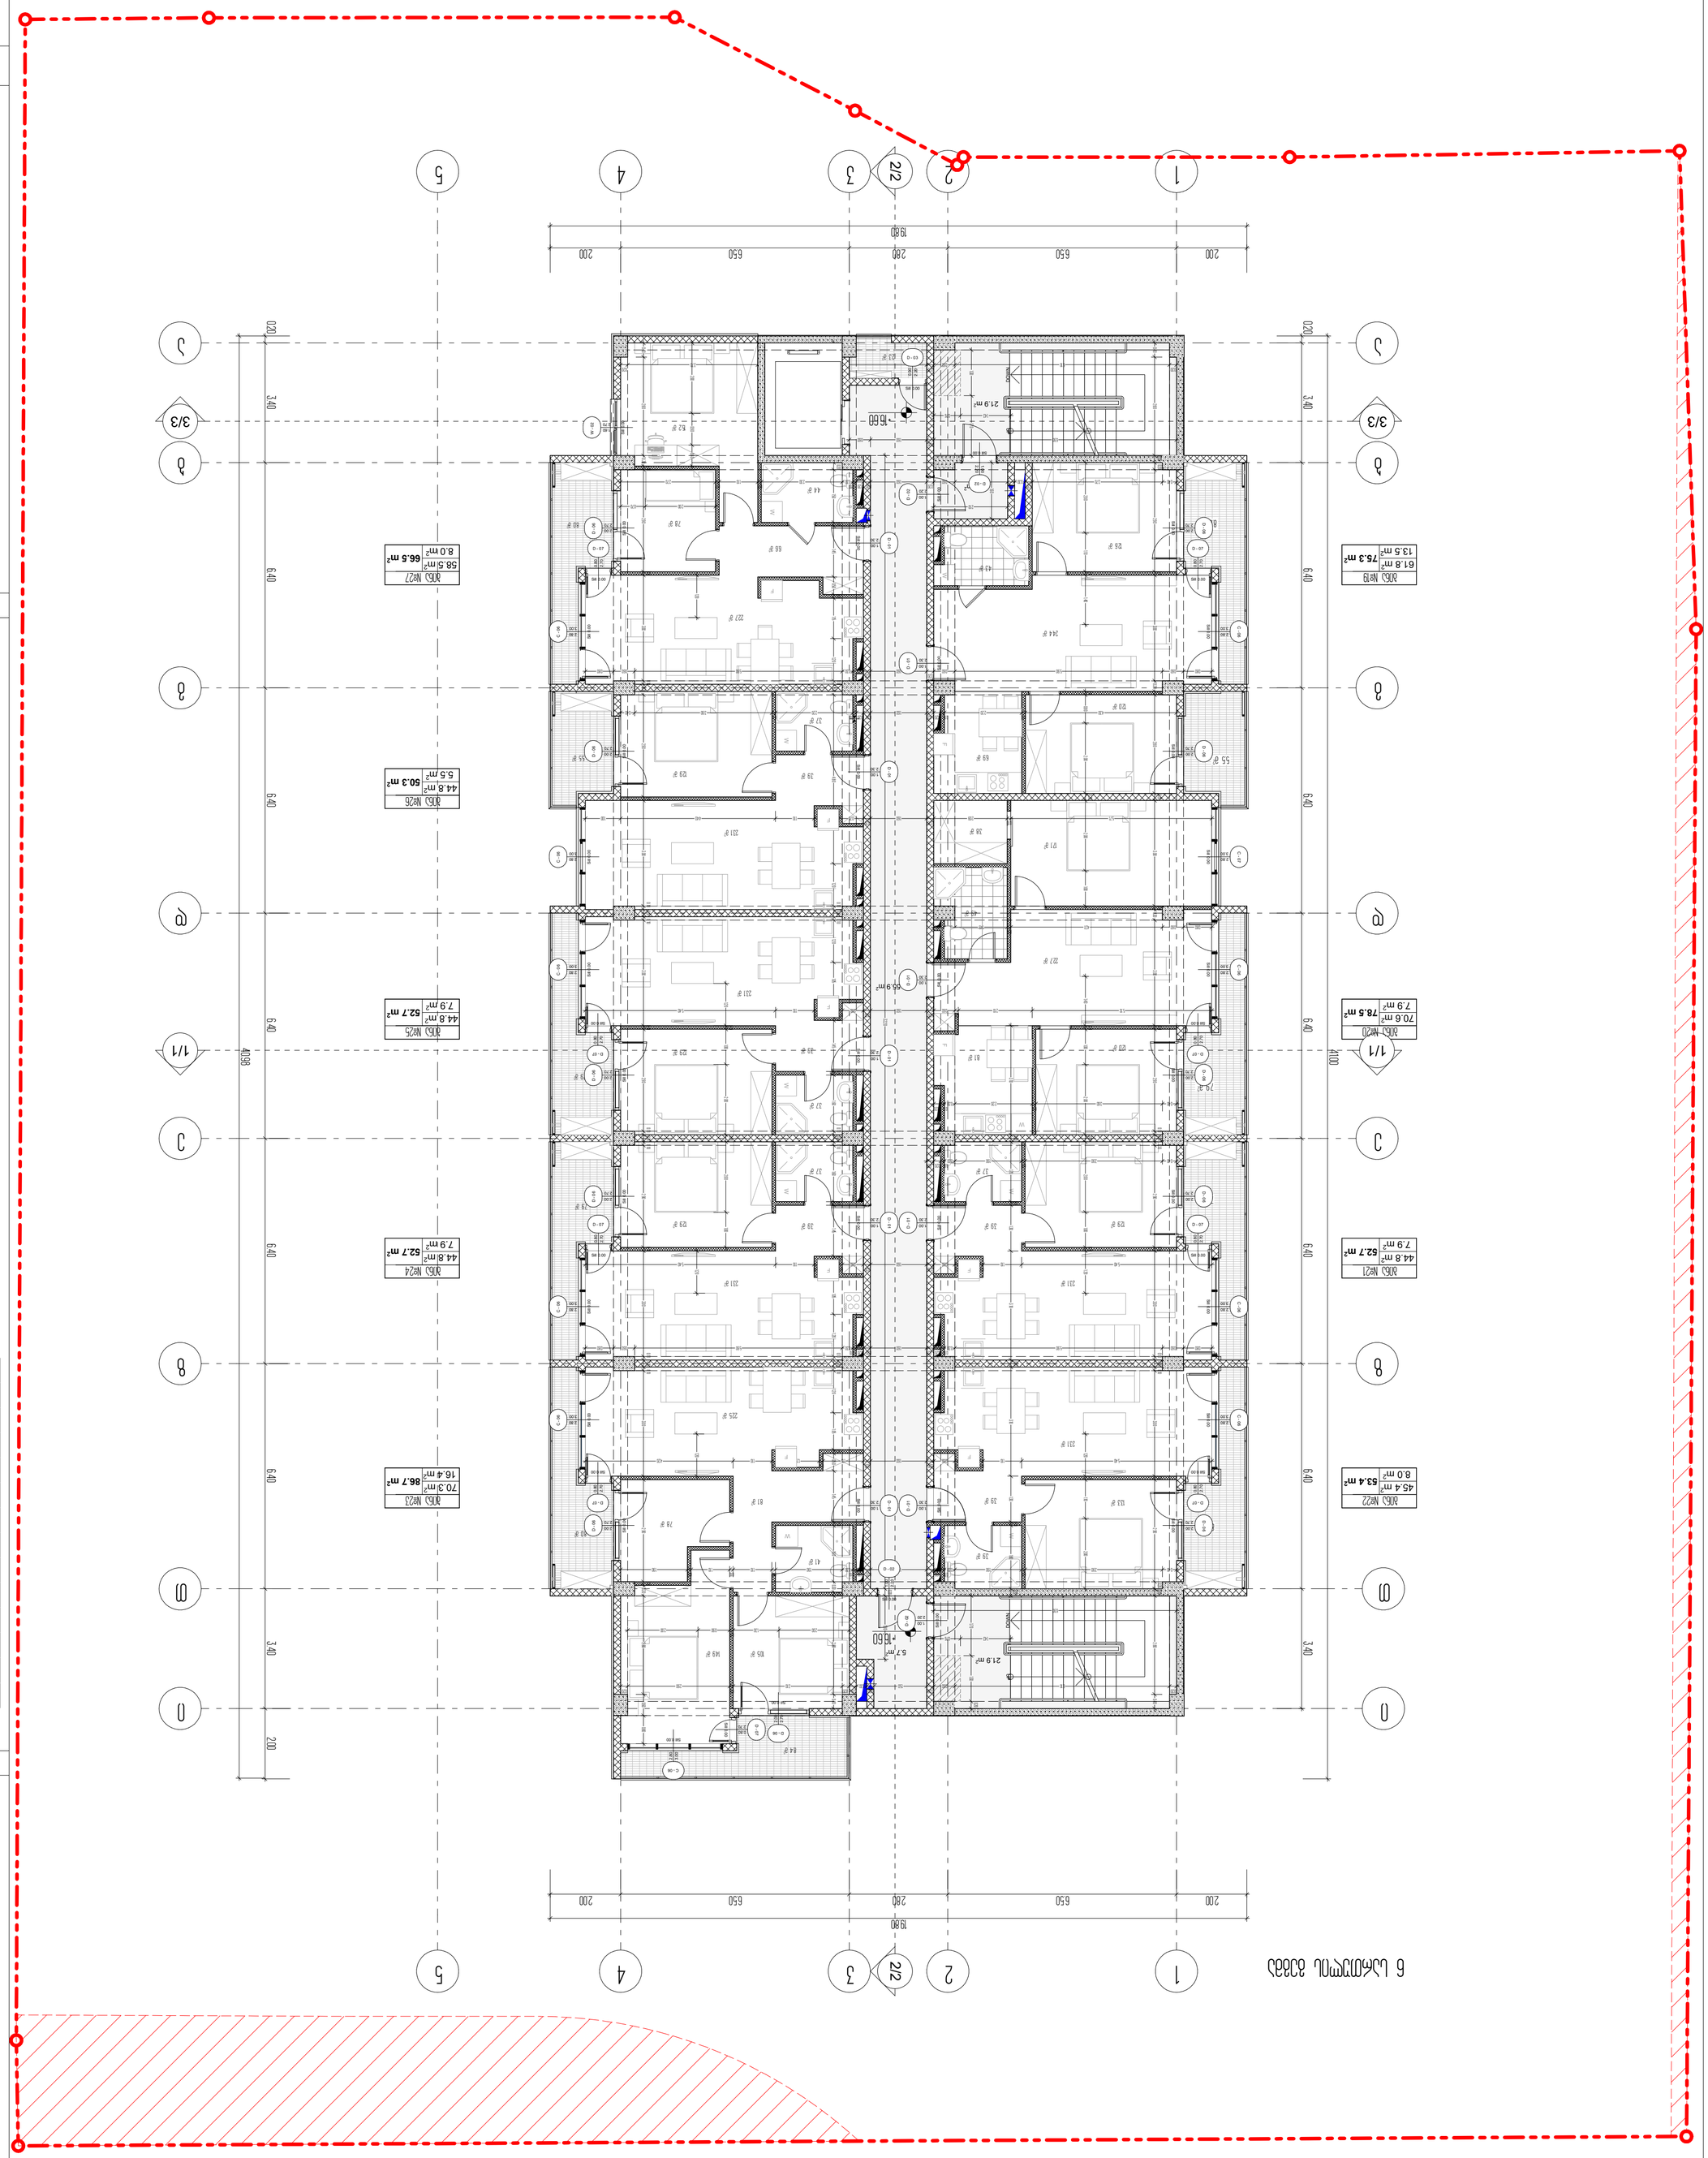













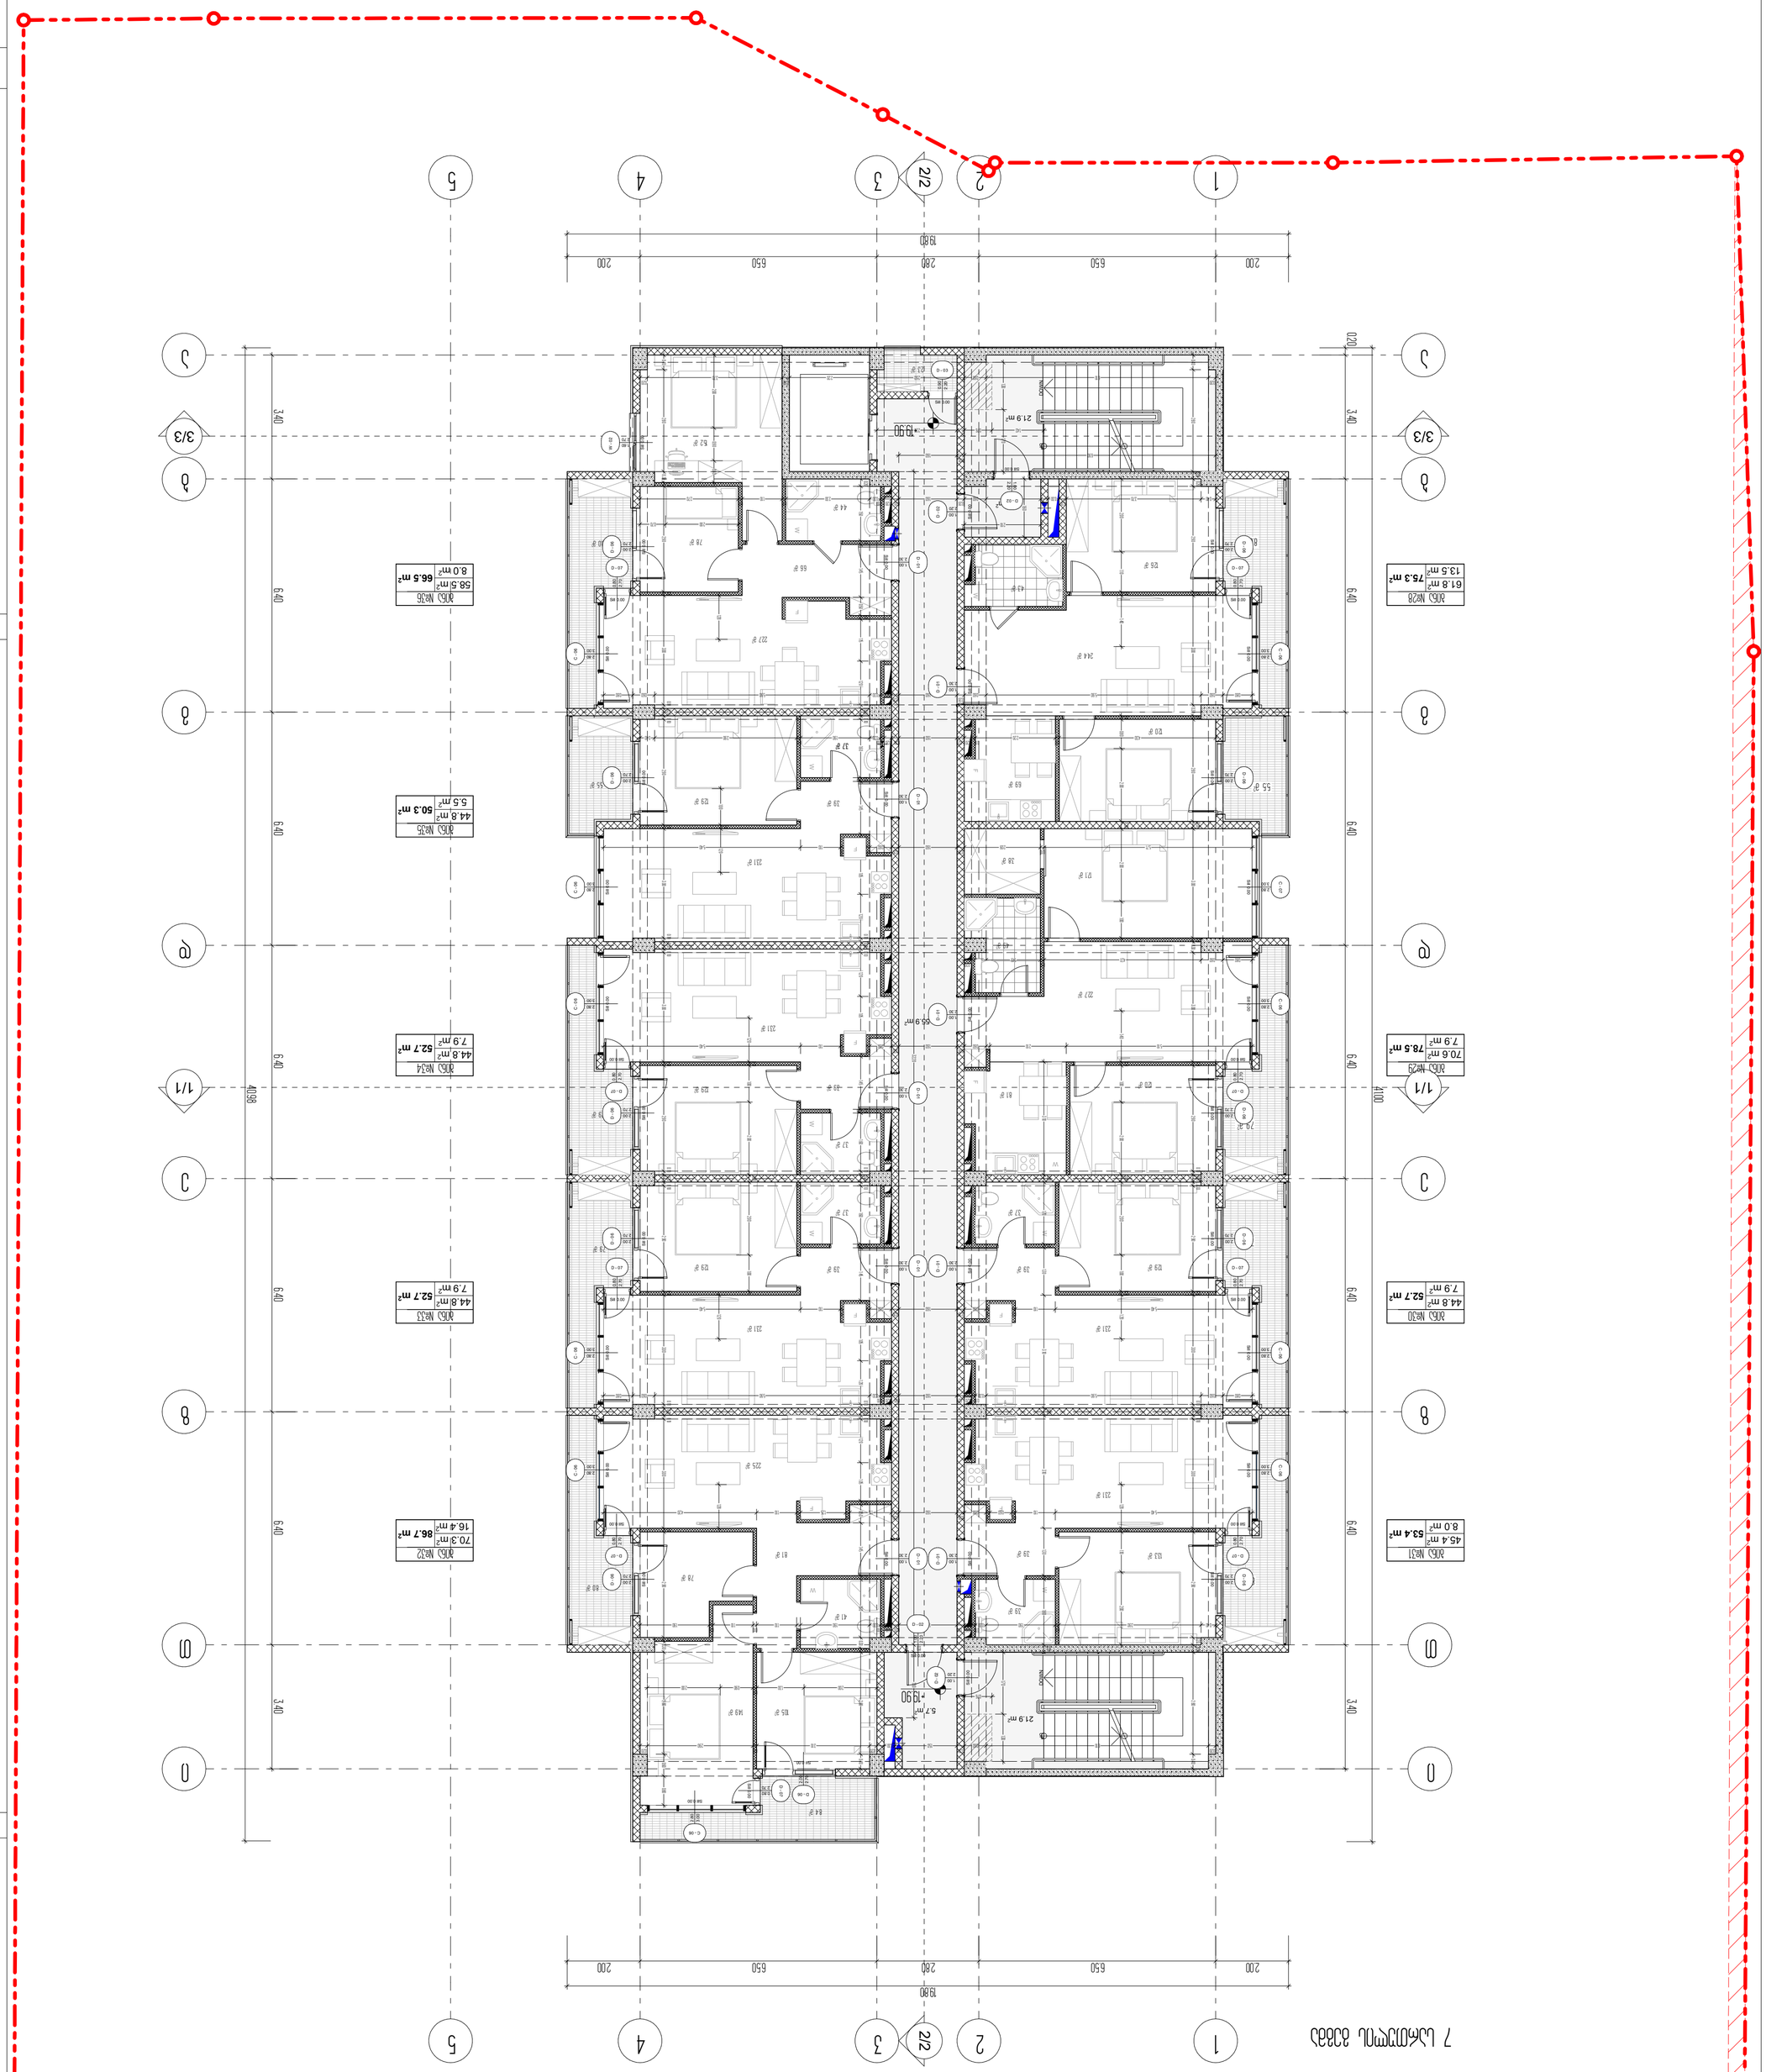







80

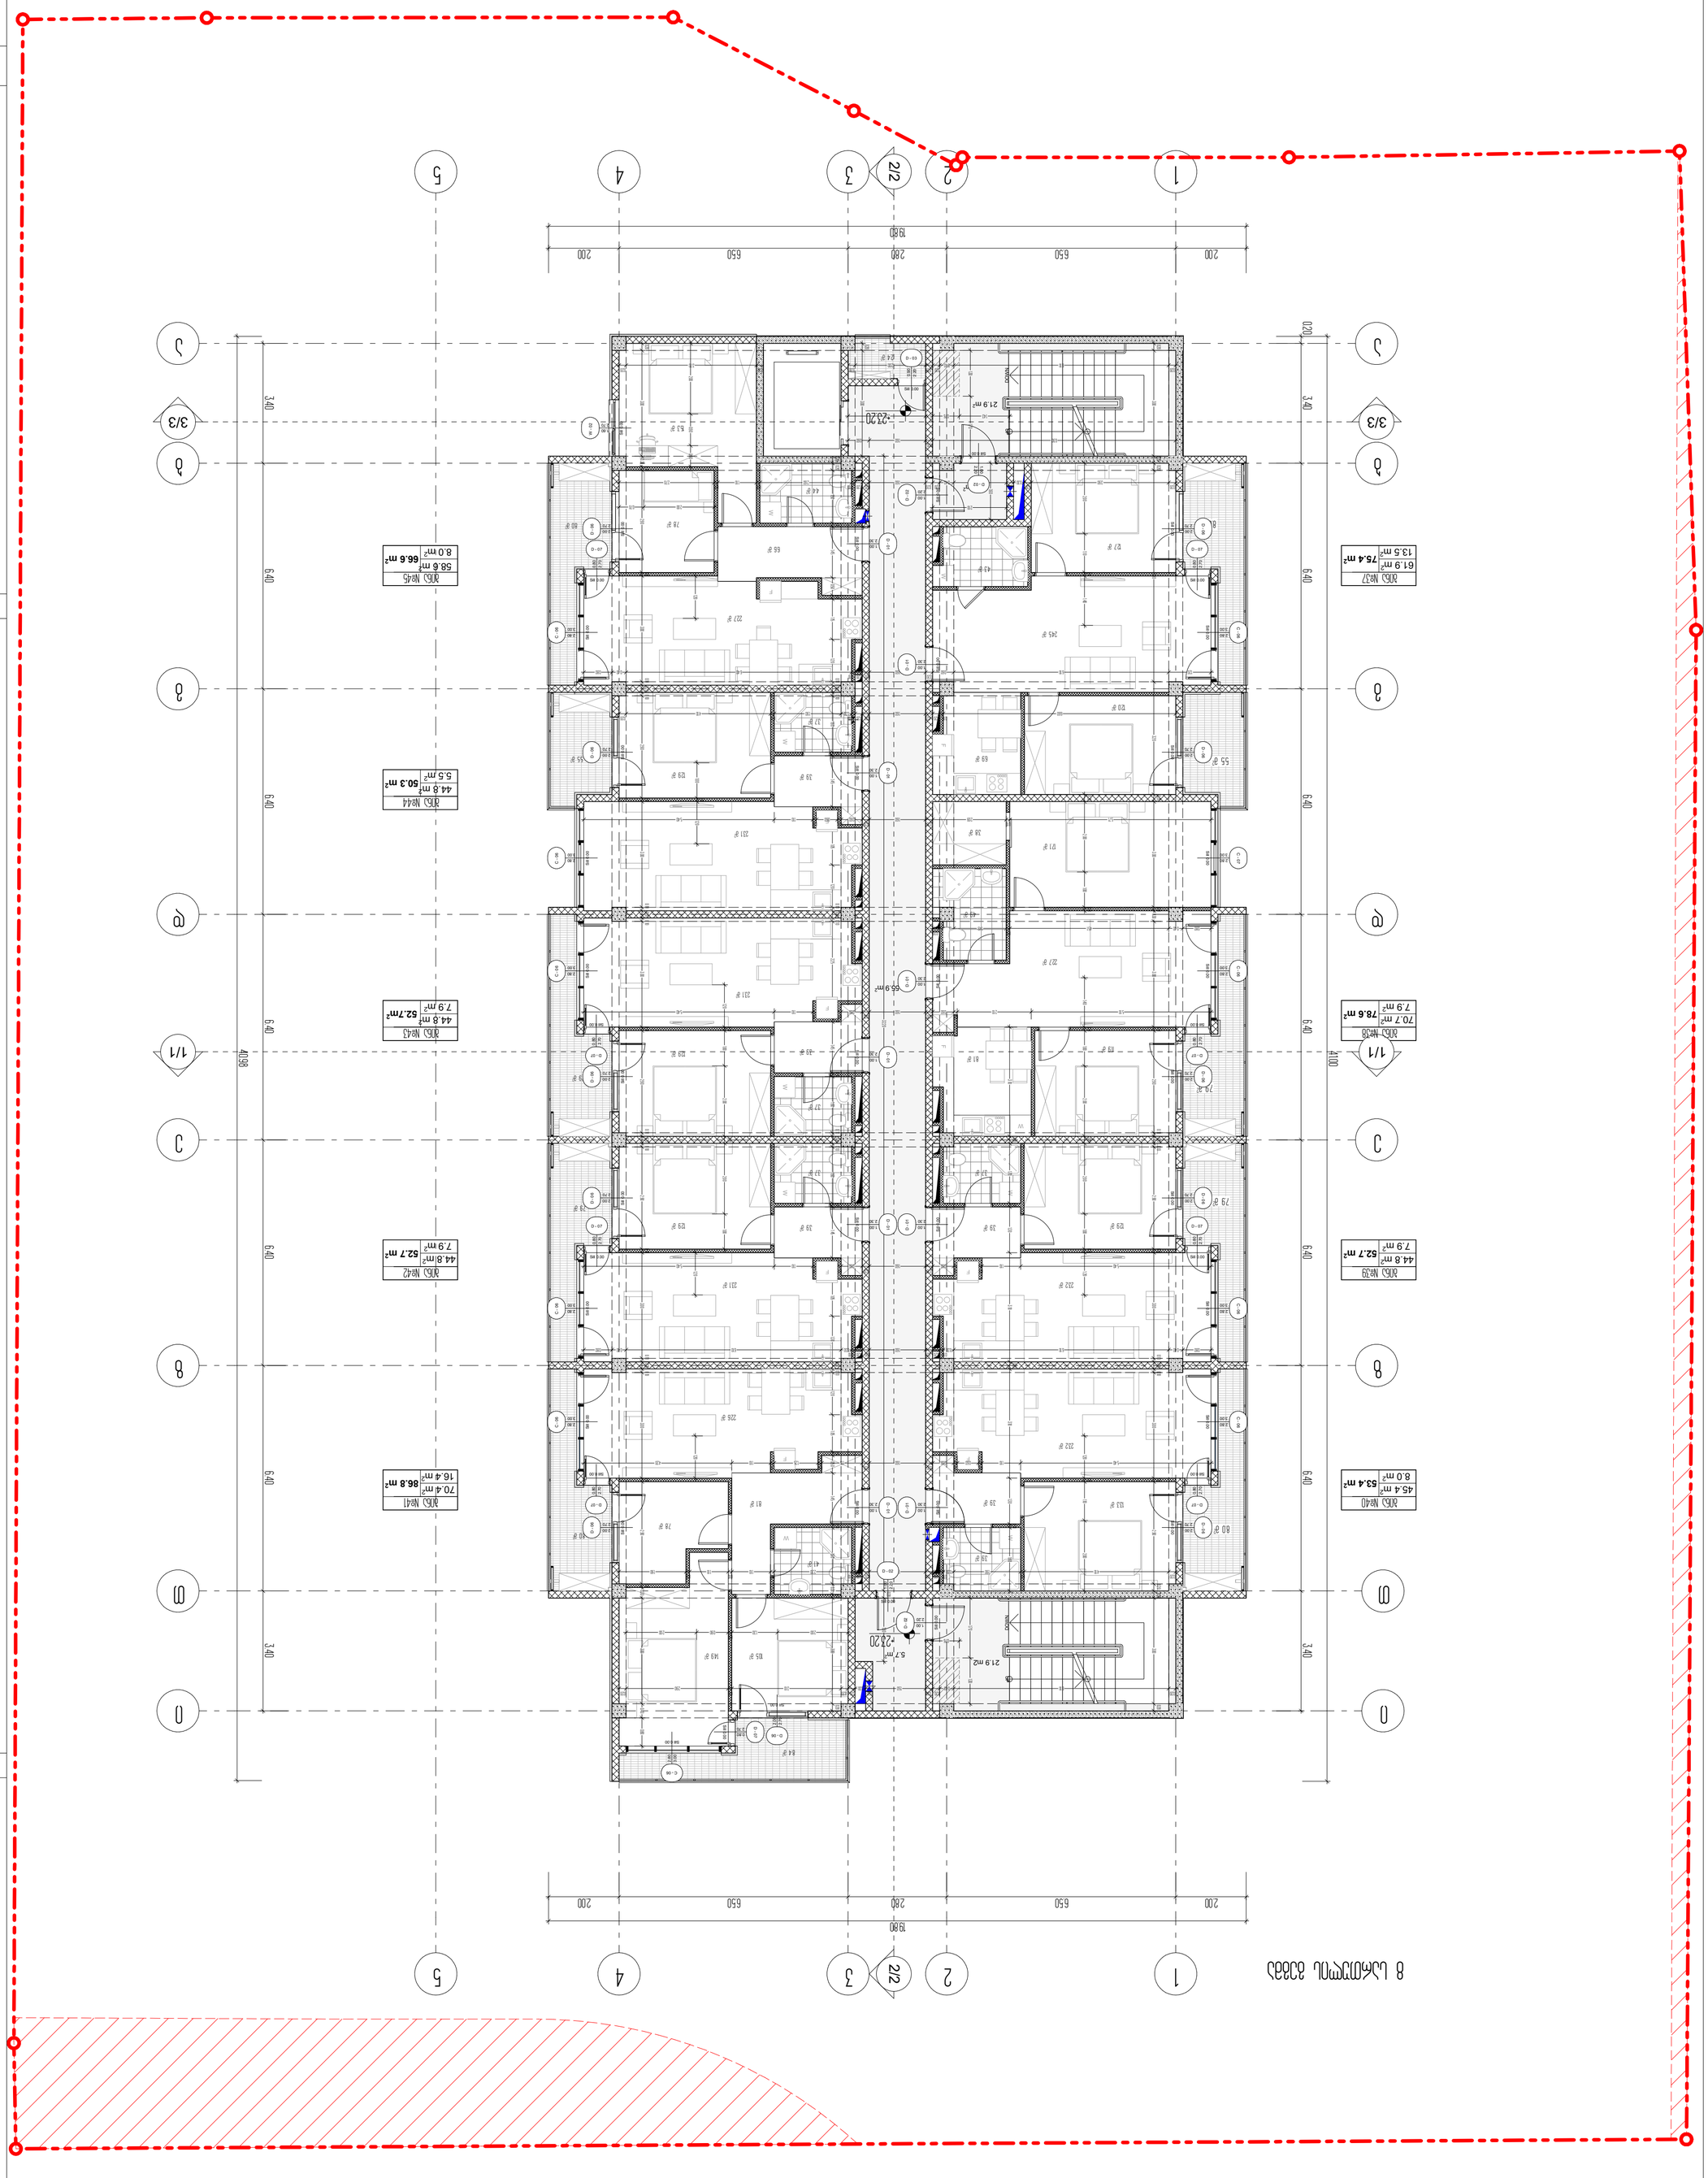
1
2
2/2
3
4
5
1980
200
650
280
650
200
1/1
3/3
6.40
3.40
10.20
14.00
-27.20
-22.20
2.1.9 m²
5.7m²
55.9 m²
ЖБО №37
61.9 m²
13.5 m²
75.4 m²
ЖБО №38
70.7 m²
7.9 m²
78.6 m²
ЖБО №39
44.8 m²
7.9 m²
52.7 m²
ЖБО №40
45.4 m²
8.0 m²
53.4 m²
ЖБО №41
70.4 m²
16.4 m²
86.8 m²
ЖБО №42
44.8 m²
7.9 m²
52.7 m²
ЖБО №43
44.8 m²
7.9 m²
52.7m²
ЖБО №44
44.8 m²
5.5 m²
50.3 m²
ЖБО №45
58.6 m²
8.0 m²
66.6 m²
ЖБО 01
50.8 m²
7.7 m²
58.5 m²
-23.20 ნიშნული
-27.20 ნიშნული
-22.20 ნიშნული
-20.40
494.10
ნიშნული
1-1
მონაკვეთის ხაზი
ბინის ნომერი
ბინის ფართი
საერთო ფართი
საცხოვრებელი ფართი
საერთო ფართი
საცხოვრებელი ფართი
ბინების რაოდენობა
ბინების ნუმერაცია
ბინების ნუმერაცია
ბინების ფართები და რაოდენობა სართულების მიხედვით

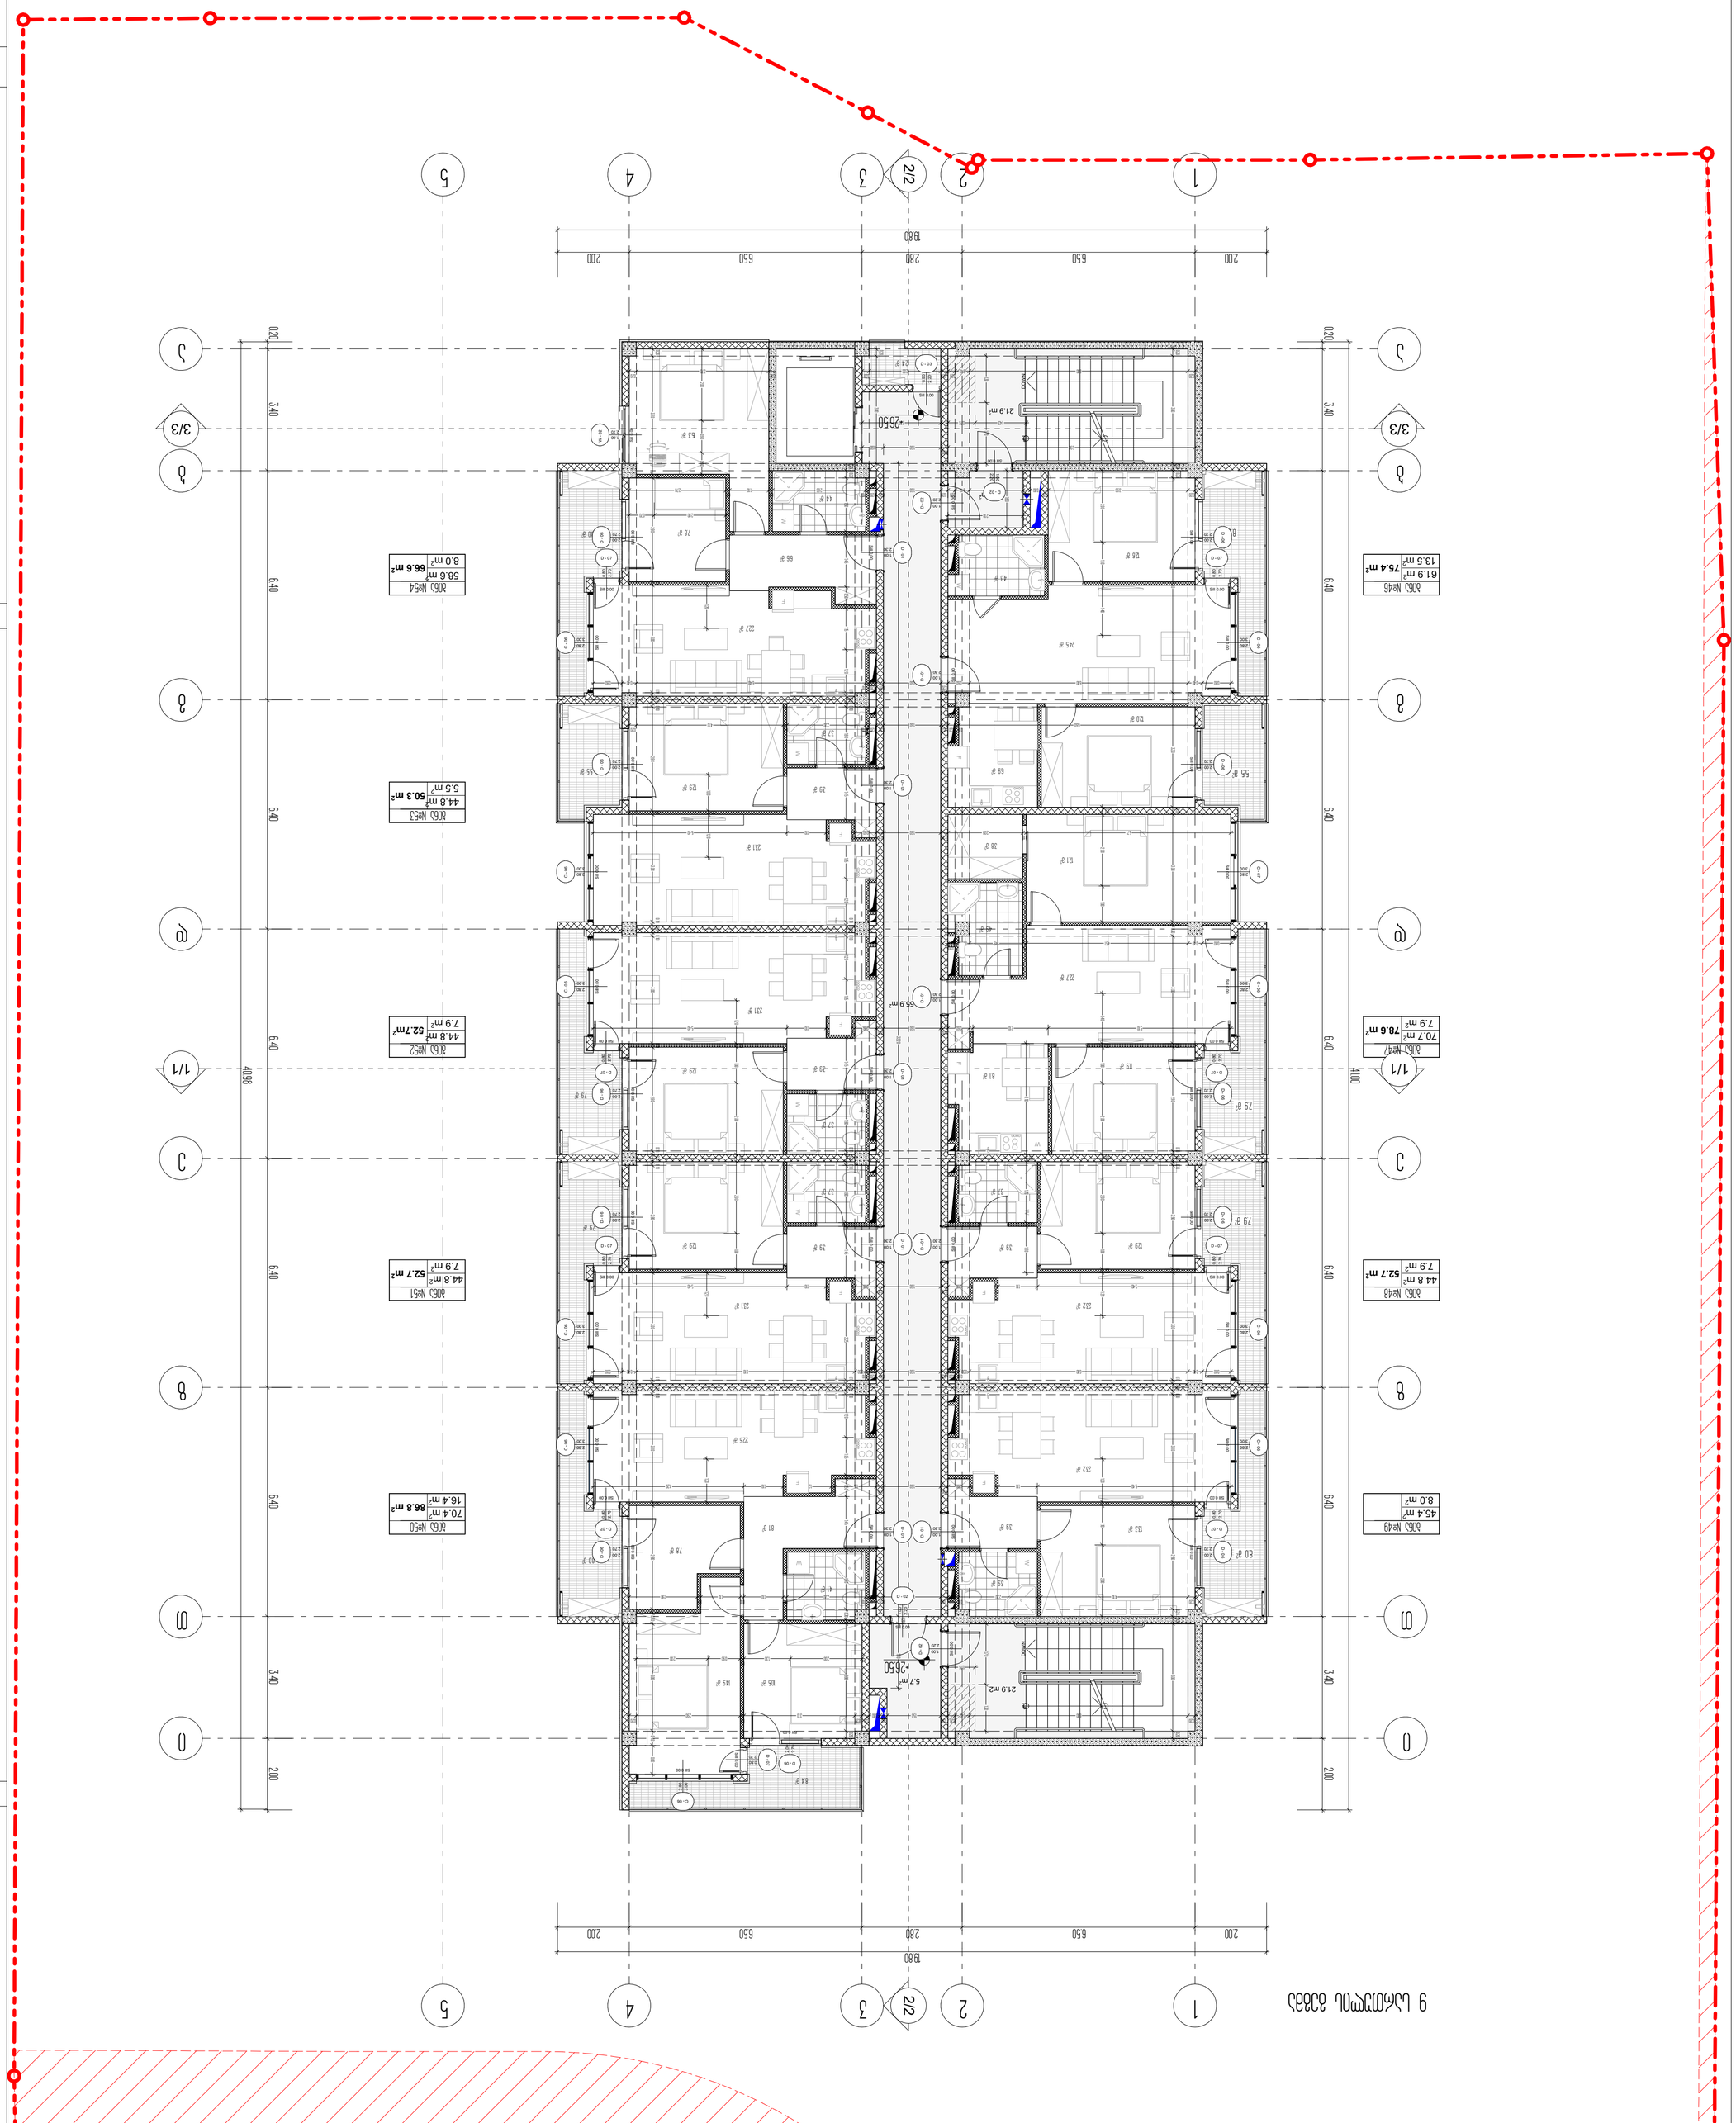



















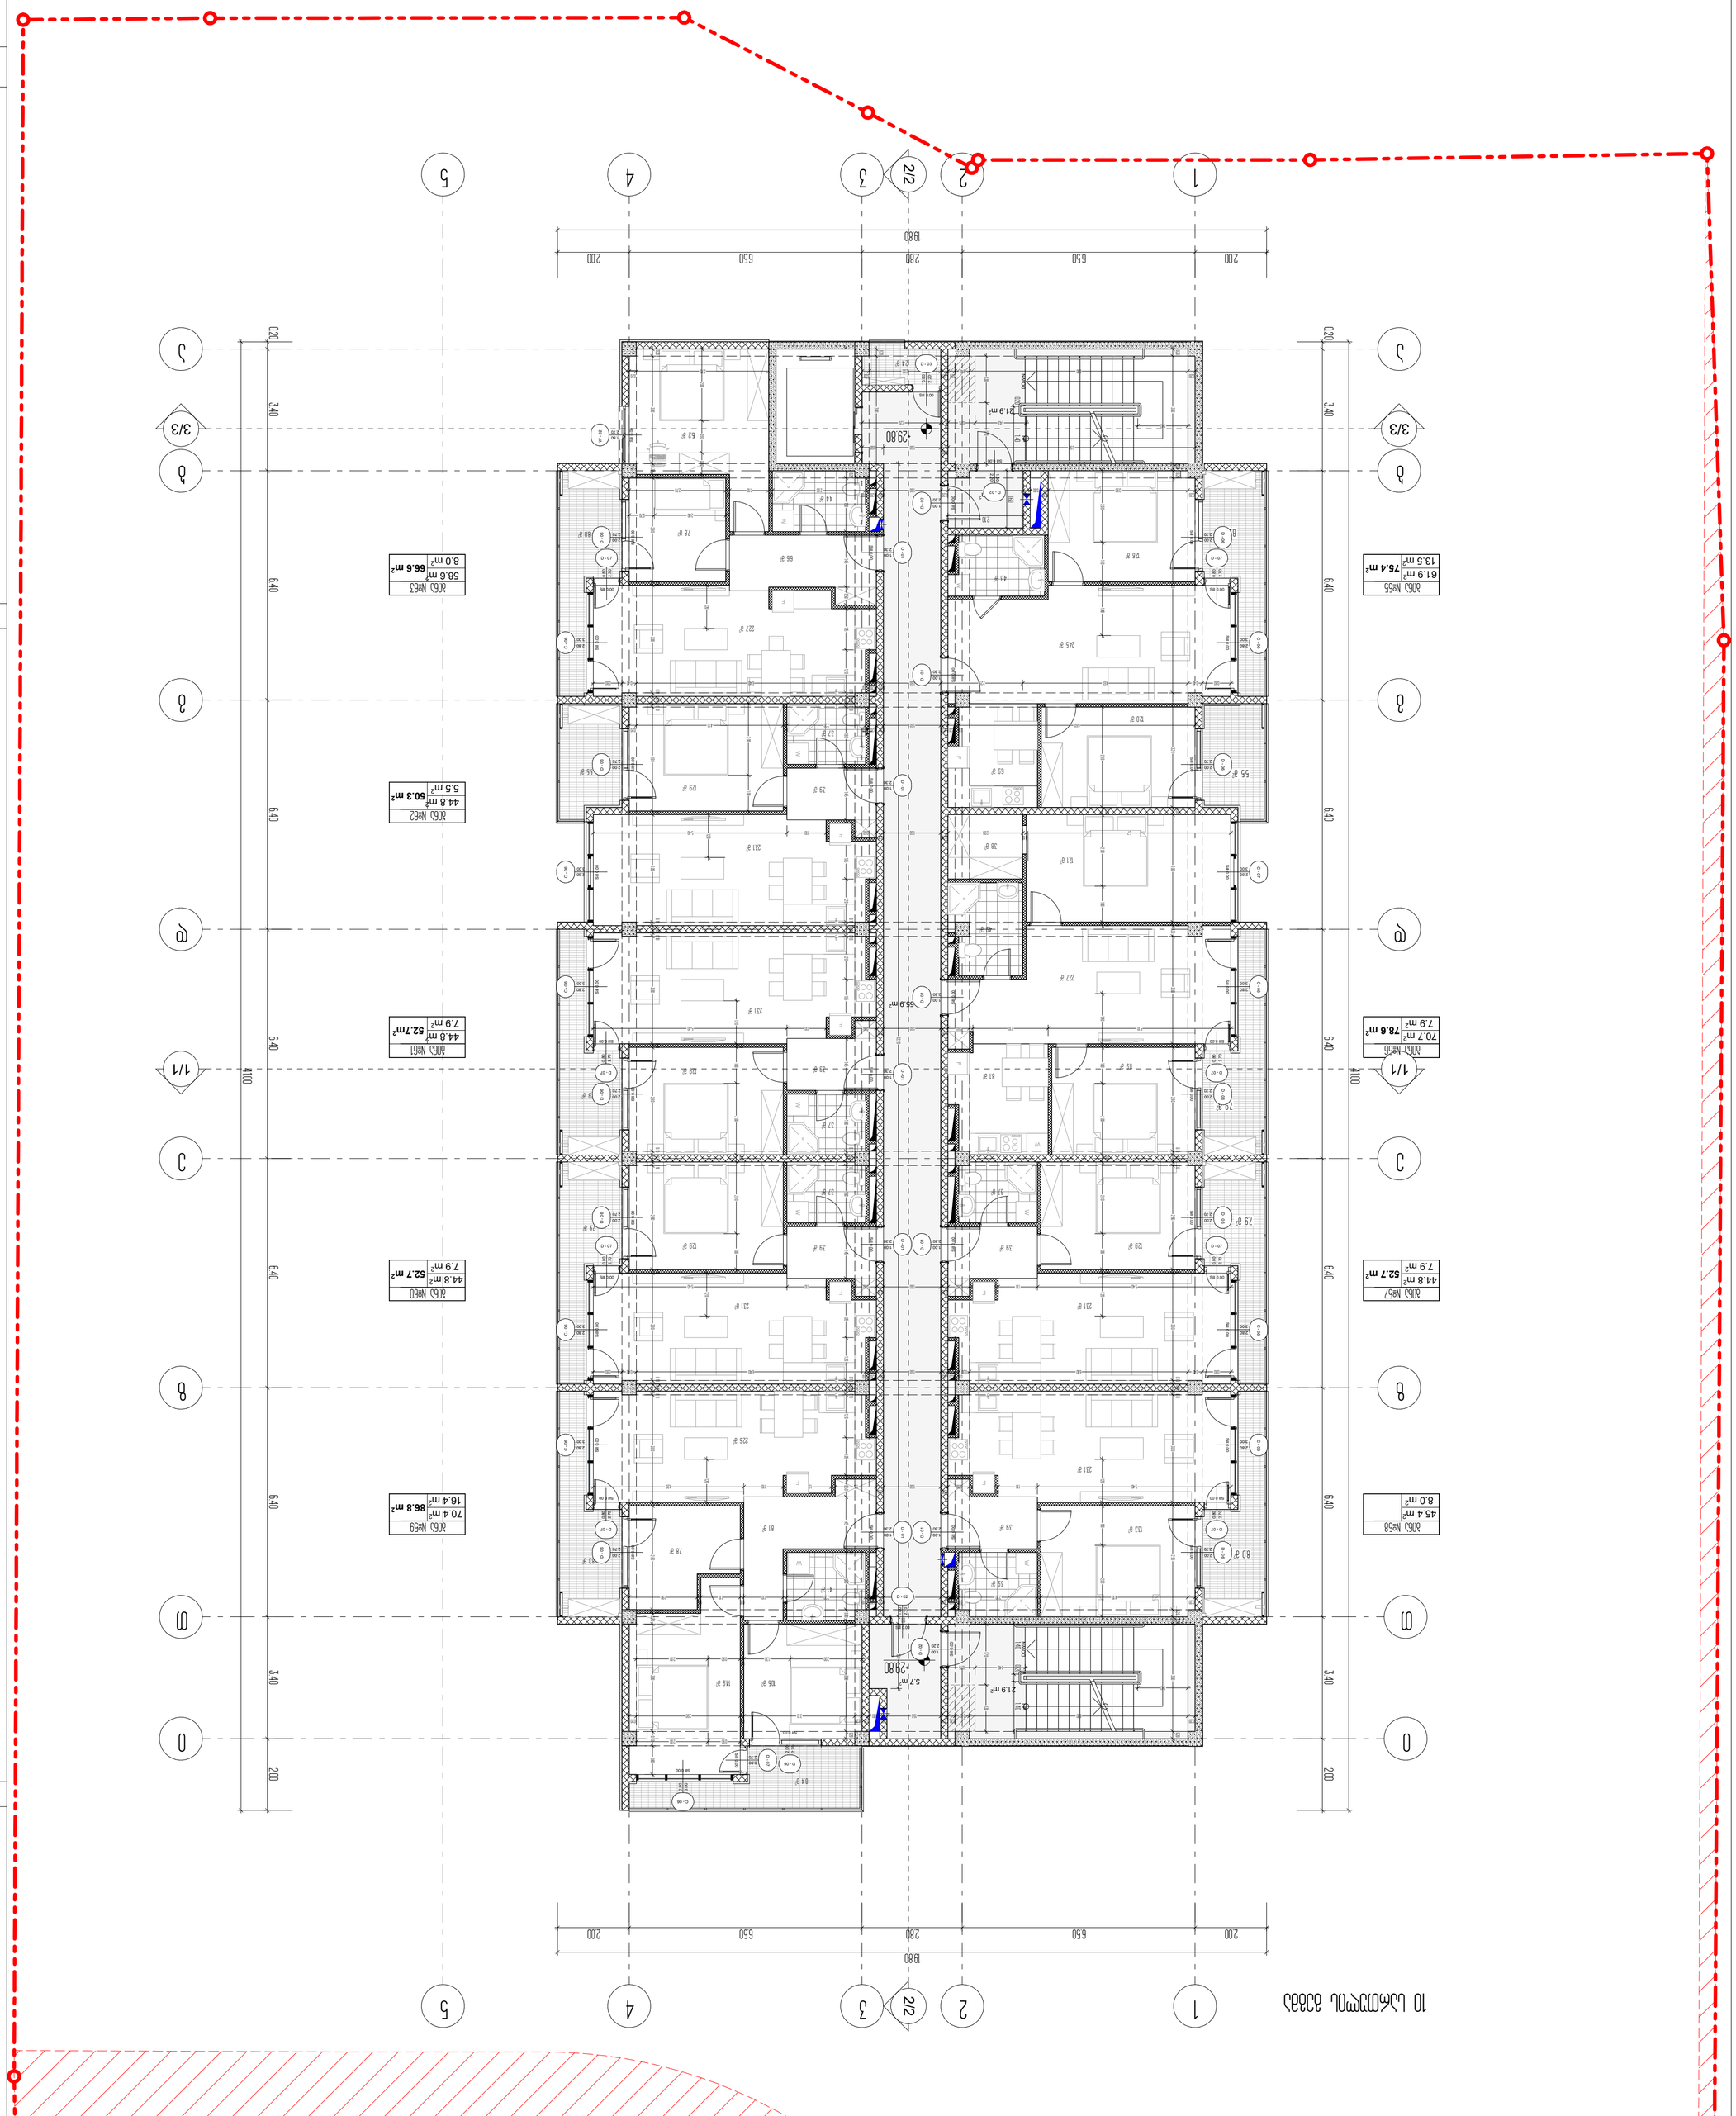





















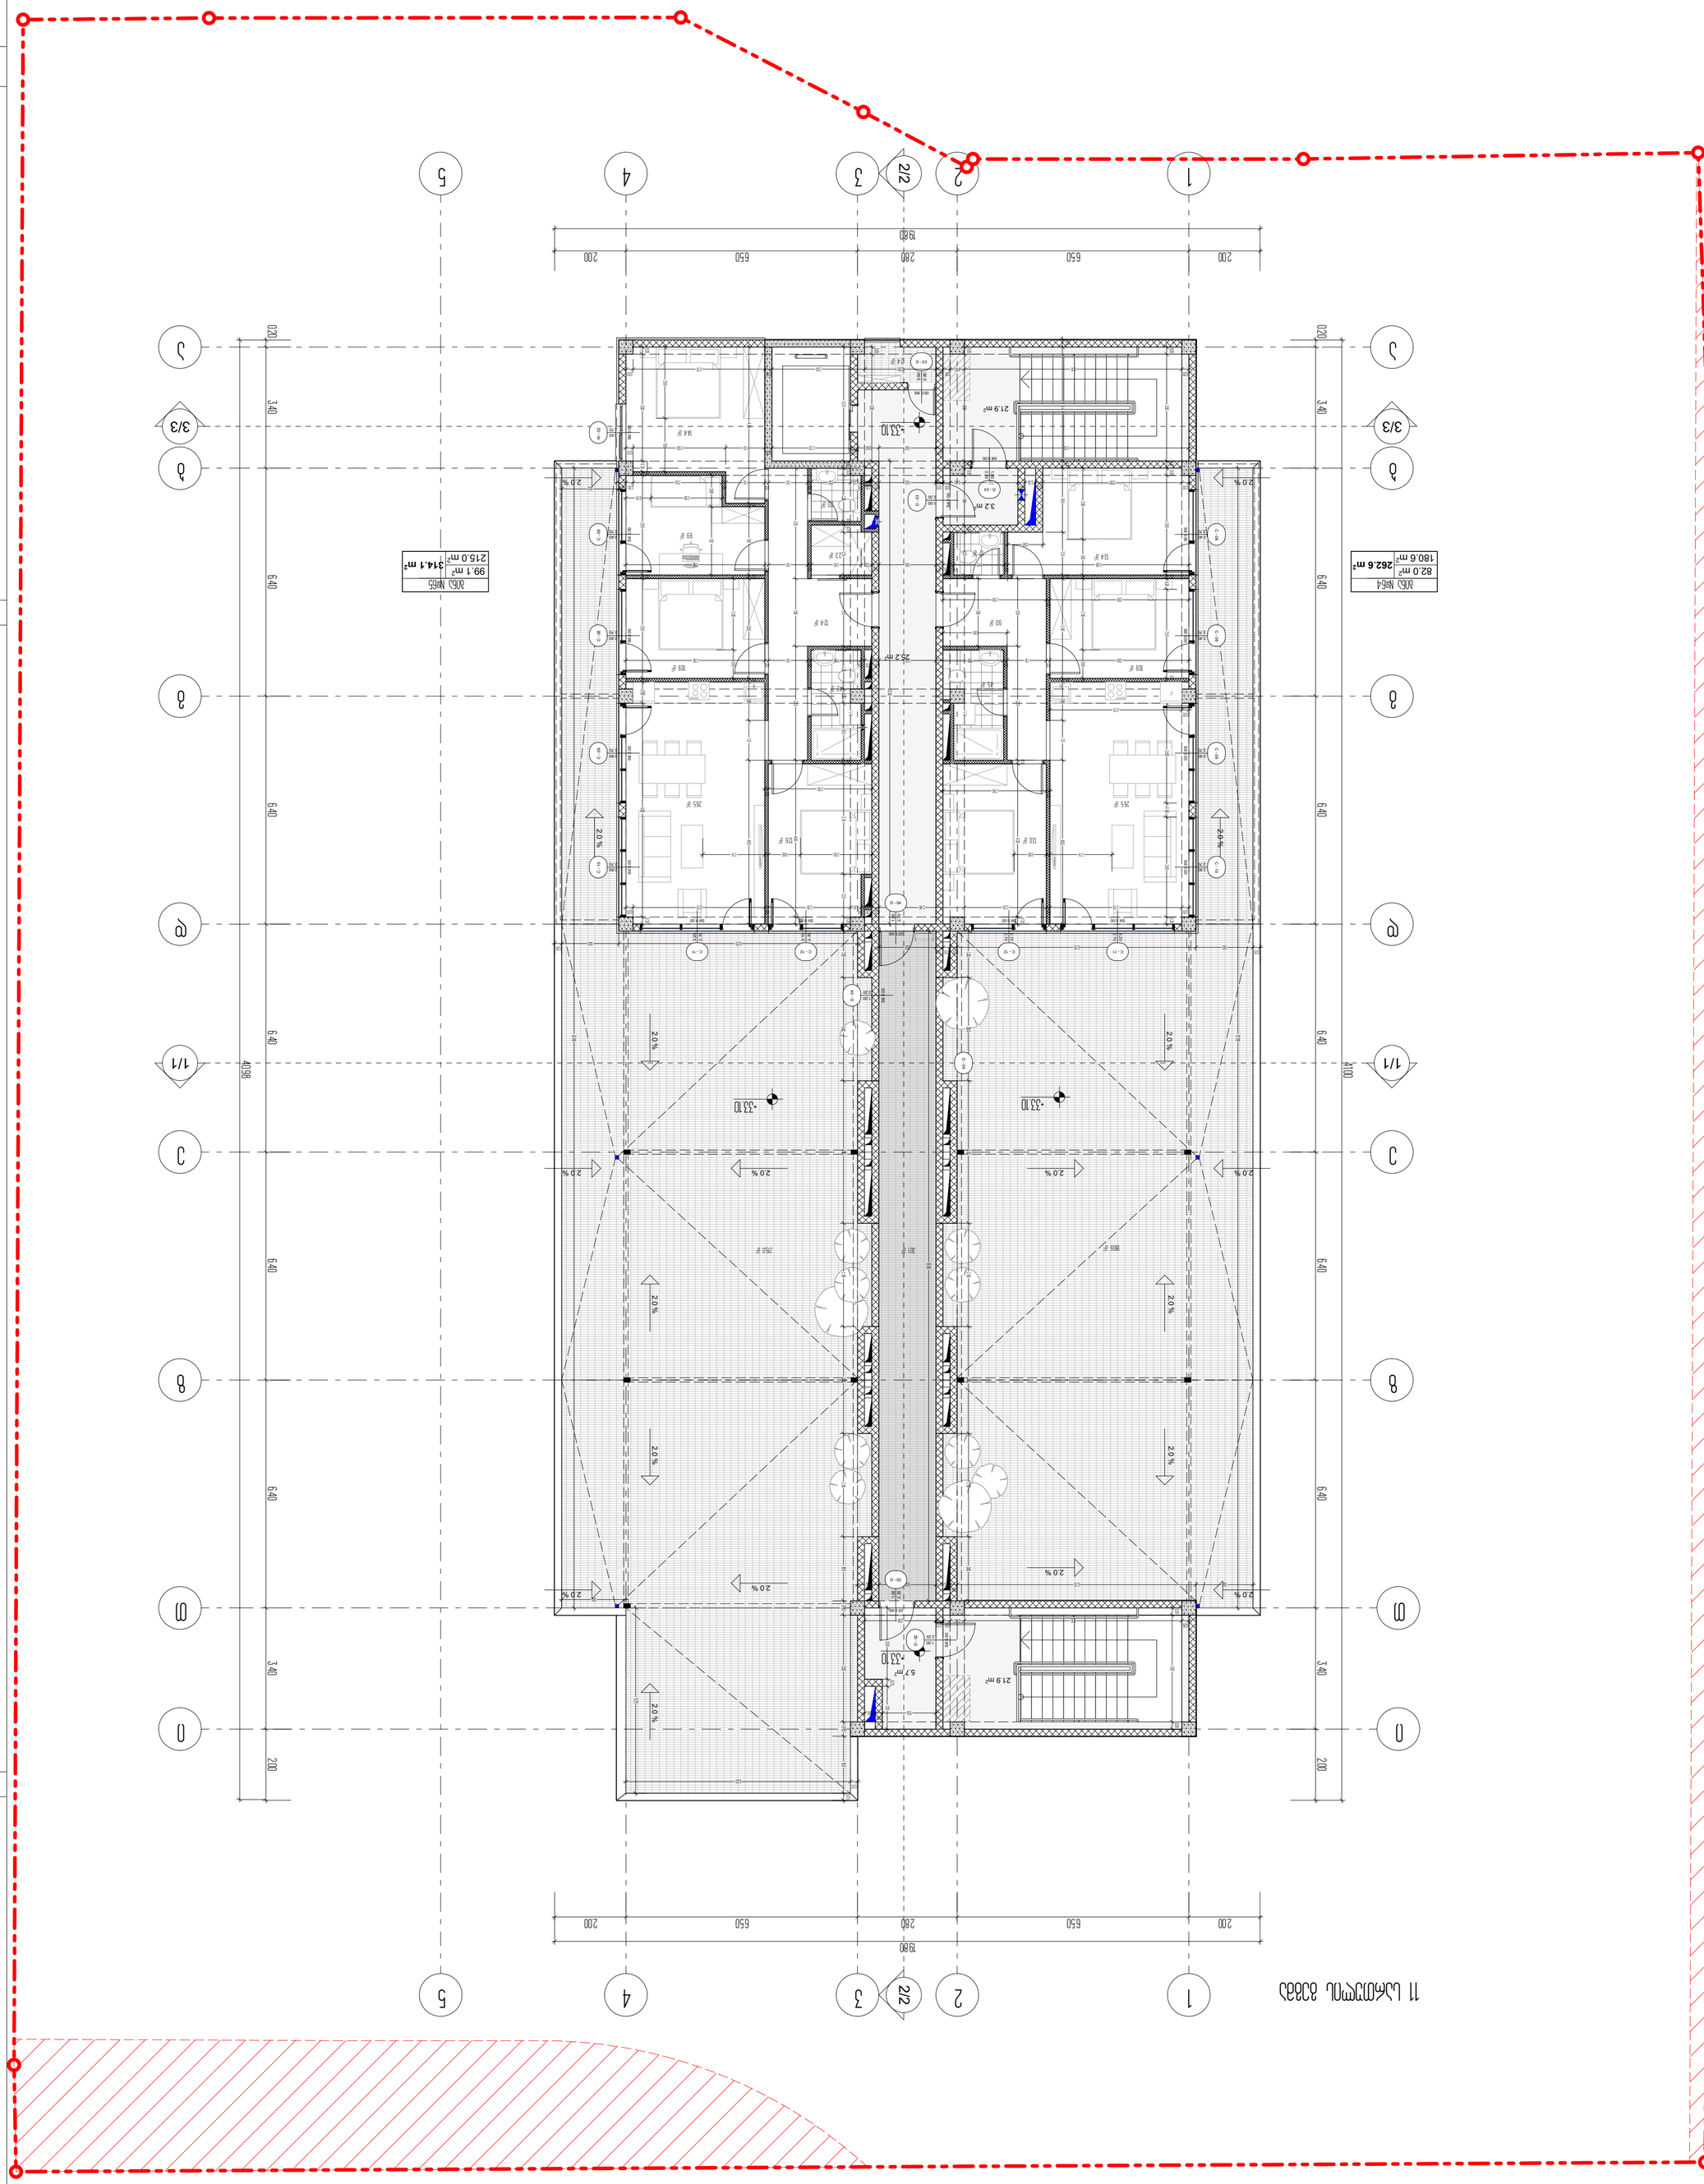
1
2
2/2
3
4
5
A
B
C
1/1
3/3
19.80
2.00
6.40
4.00
3.40
2.0 %
-33.10
N
0 1 2 3 4 5 6 7 8

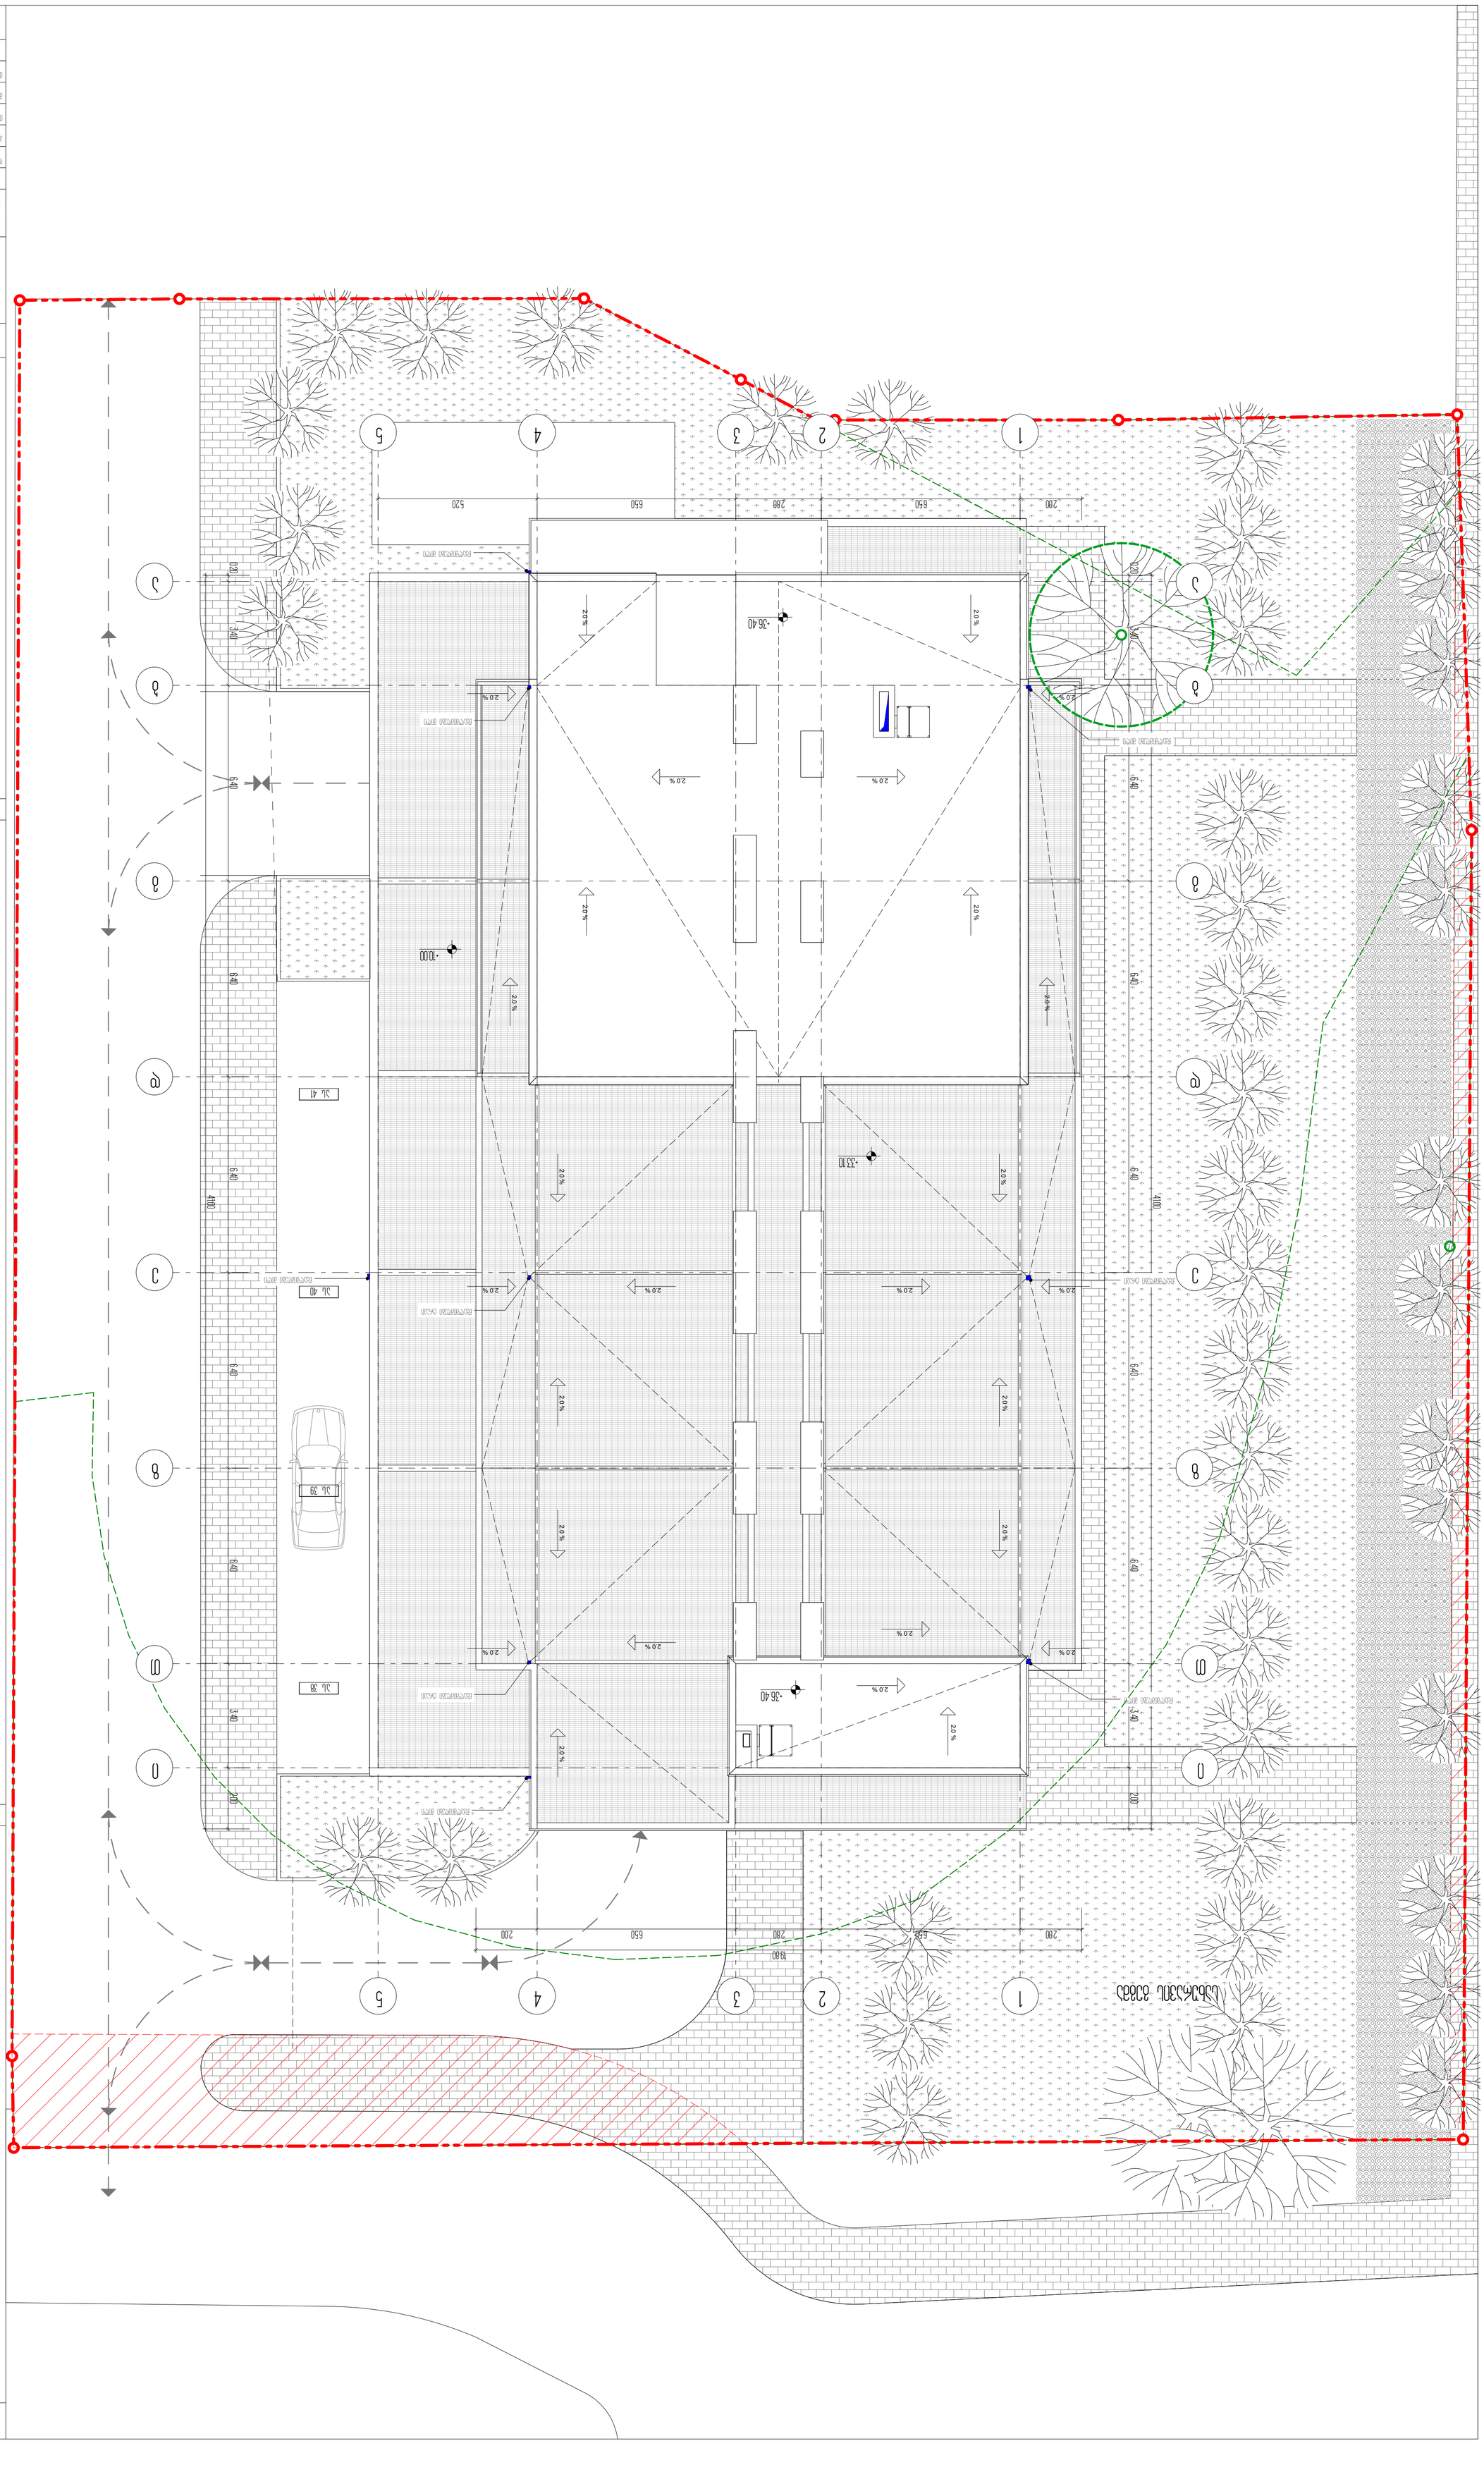
1
2
3
4
5
A
B
C
D
E
1000
-33.10
-36.40
-36.40
20%
6.40
4.00
3.40
2.00
6.50
5.20
2.80
2.00
19.80

მრავალბინიანი საცხოვრებელი სახლის პროექტი
ქ.თბილისი, დიდ დიღომში, პეტრე იბერის ქ №15-ას მიმდებარედ
ს.კ 01.10.06.006.324
ხანძარსაწინააღმდეგო პროექტი

საქართველოს მთავრობის 2016 წლის 28 იანვარის №41
დადგენილებასთან ტექნიკური რეგლამენტის შენობა-ნაგებობის
უსაფრთხოების წესების დამტკიცების თაობაზე შესაბამისობის
ანალიზი

შენობა-ნაგებობის უსაფრთხოების წესებთან შესაბამისობის ანალიზი

გამოყენებული წესები - **„შენობა-ნაგებობის უსაფრთხოების წესები“**

ჩამოთვალეთ შენობის დაკავებულებები და აღწერეთ თითოეული გამოყენება
სასაწყობო ჯგუფის ქვეჯგუფი **სწ-2** (შემოზღუდული ავტოსადგომი გარაჟი,სატუმბო ოთახი, წყლის რეზერვუარი -2.80;+/-0.00 ნიშნულზე)
სავაჭრო ჯგუფი **სვ** (საცალო და საბითუმო მაღაზიები +2.80;+6.40 ნიშნულებზე)
საცხოვრებელი ჯგუფის ქვეჯგუფი **სც-2** (მრავალბინიანი საცხოვრებელი ფართობი +9.90:+33.10 ნიშნულებზე)

კონსტრუქციის ტიპი:	
განსაზღვრეთ კონსტრუქციის არსებული შენობისთვის: მაგალითი: II-A, II-B, V-A, V-B	
განსაზღვრეთ კონსტრუქციის ტიპი ახალი შენობისთვის: მაგალითი: II-A, II-B, V-A, V-B	**I-B**
შერეული კონსტრუქციის შემთხვევაში მიუთითეთ ტიპები, რომელიც გამოყენებული იქნება, განსაზღვრეთ ტიპები და მათი მდებარეობა:	

სიმაღლის შეზღუდვები ცხრილი 503 -ის მიხედვით		
დაკავებულობები	**დასაშვები სართულიანობა**	**შემოთავაზებული სართულიანობა**
სასაწყობო ჯგუფის ქვეჯგუფი **სწ-2**	**11**	**2**
სავაჭრო ჯგუფის **სვ**	**11**	**2**
საცხოვრებელი ჯგუფის ქვეჯგუფი **სც-2**	**11**	**8**
	დასაშვები სიმაღლე	**შემოთავაზებული სიმაღლე**
საერთო სიმაღლე =	**48.80**	**+38.50** **(მიწის დონის ნიშნული 472.79)**
მიწის ზემოთ სართულის რაოდენობა	**11 სართული**	

ფართობის შეზღუდვები ცხრილი 503 -ის მიხედვით		
დაკავებულობები	დასაშვები ფართობი	შემოთავაზებული ფართობი
სასაწყობო ჯგუფის ქვეჯგუფი სწ-2	7340	-2.80ნიშნულზე 800.0 მ2 +/-0.00ნიშნულზე 800.0
სავაჭრო ჯგუფი სვ	შეუზღუდავი	+2.80 ნიშნულზე 672.0 მ2 +6.40ნიშნულზე 742.0 მ2
საცხოვრებელი ჯგუფის ქვეჯგუფი სც-2	შეუზღუდავი	6150.0 კვ.მ
იატაკის საერთო ფართობი =	9165.0 კვ.მ	
იატაკების რაოდენობა =	12	
შენობის საერთო ფართობი =	9456.0კვ.მ	

გარე კედლის ცეცხლმედეგობისა და ღიობისადმი მოთხოვნები ცხრილების 602-ის და 705.8 -ის მიხედვით									
გარე კედელი (ღერძებში)	ხანძარსაწინააღმდეგო მანძილი (მეტრი)	ცეცხლმედეგობის ხარისხი (საათი)		კედლის ღიობების ფართობი (კედლის %)					
		მოთხოვნილი	გათვალისწინებული	დასაშვები			გათვალისწინებული		
				დაცული	დაუცველი საშხეფებით	დაუცველი	დაცული	დაუცველი საშხეფებით	დაუცველი
1-5	5.00-9.00	2-0	2-0	75% შეუზღუდავი	75% შეუზღუდავი	25% შეუზღუდავი	-		0% არ იზღუდება
5-1	9 მეტრზე მეტი	0	0	შეუზღუდავი	შეუზღუდავი	შეუზღუდავი	-		არ

									იზღუდება
a-i	9 მეტრზე მეტი	0	0	შეუზღუდავი	შეუზღუდავი	შეუზღუდავი	-		არ იზღუდება
i-a	9 მეტრზე მეტი	0	0	შეუზღუდავი	შეუზღუდავი	შეუზღუდავი	-		არ იზღუდება

ხანძრისაგან დაცვის სისტემებისადმი მოთხოვნები							
დაკავებულობები/სივრცეები/გასასვლელი საშუალებები	ავტოსაშხეფი სისტემა	ალტერნატიული ავტომატური ცეცხლსაქრობი სისტემები	სახანძრო განგაშისა, კვამლაღმომჩენი და ცეცხლაღმომჩენი სისტემები	სახანძრო მილდგარების სისტემები	კვამლის საკონტროლო სისტემები	ხელის ცეცხლმაქრები	საავარიო განგაშის სისტემები
სასაწყობო ჯგუფი სწ-2	კი	არა	კი (სახანძრო განგაშის ხელით სამართავი სისტემა); (დამკავებელთა შეტყობინების სისტემა); (მხედველობითი განგაშის სისტემა); (კვამლააღმომჩენები)	კი	-	კი	არა
სავაჭრო ჯგუფი (სვ)	არა	არა	კი (სახანძრო განგაშის ხელით სამართავი სისტემა); (დამკავებელთა შეტყობინების სისტემა); (მხედველობითი განგაშის სისტემა);	კი	-	კი	არა

			(კვამლააღმომჩენე ბი)				
საცხოვრებელი ჯგუფი სც-2	არა	არა	კი (სახანძრო განგაშის ხელით სამართავი სისტემა); (დამკავებელ თა შეტყობინები ს სისტემა); (მხედველობი თი განგაშის სისტემა); (კვამლააღმომჩე ნები)	კი		კი	არა
კიბის უჯრედი	არა		კი (სახანძრო განგაშის ხელით სამართავი სისტემის კოლოფი, გასასვლელის გზაკარებთან)		კი (აღჭურვი ლია ჰაერის მექანიკურ ი კონტროლ ის)		
ლიფტები			(სახანძრო განგაშის ხელით სამართავი სისტემის კოლოფი, გასასვლელის გზაკარებთან)		კი (ლიფტები აღჭურვილ ია ჰაერის დაწნევის სიტემით		
დერეფანი	არა						
სახანძრო-სამაშველო სამსახურის მიერ გამოსაყენებელი მისაერთებლები				კი			
სახანძრო ტუმბოები და წყლის რეზერვუარი (განთვსებულია ტექნიკურ სართულზე -5.60 ნიშნულზე)				კი			

თითოეული სართულიდან გასასვლელი საშუალება				
სართულები				გასასვლელი საშუალებების სიგანე(მეტრი)

	დაკავებულობა და დაკავებულობის დატვირთვის ჯამური მაჩვენებელი	მოთხოვნილი გასასვლელების/გასასვლელთან მისადგომის რაოდენობა	გათვალისწინებული გასასვლელების/გასასვლელთან მისადგომის რაოდენობა და ტიპი	გზა-კიბეები		დერაფანი,		გასასვლელის გზა-კარი	
				მოთხოვნილი	გათვალისწინებული	მოთხოვნილი	გათვალისწინებული	მოთხოვნილი	გათვალისწინებული
-2.80 ნიშნული	სწ-2 (დ.დ - 43)	2	2 გასასვლელის გზა-კიბე	1.40 (თითო)	1.40 (თითო)	-	-	0.82 (თითო გზა-კარი)	0,82 (თითო გზა-კარი)
+/-0.00 ნიშნული	სწ-2 (დ.დ - 43)	2	2 გასასვლელის გზა-კიბე	1.40 (თითო)	1.40 (თითო)	-	-	0.82 (თითო გზა-კარი)	0,82 (თითო გზა-კარი)
+2.80 ნიშნული	სვ კომერციული ფართი #1 (დ.დ-47) კომერციული ფართი #2 (დ.დ-94) კომერციული ფართი #2 (დ.დ-95)	1 2 1	1 შენობიდან გასასვლელის გზა-კარი 2 შენობიდან გასასვლელის გზა-კარი 2 შენობიდან გასასვლელის გზა-კარი					0.82 (თითო გზა-კარი) 0.82 (თითო გზა-კარი) 0.82 (თითო გზა-კარი)	0.82 (თითო გზა-კარი) 0.82 (თითო გზა-კარი) 0.82 (თითო გზა-კარი)
+6.40 ნიშNული	სვ (დ.დ-128)	2	2 გასასვლელის გზა-კიბე	1.40 (თითო)	1.40 (თითო)	1.20	1,50	0.82 (თითო	0.82

								გზა-კარი)	(თითო გზა-კარი)
++9.90 ნუშნული	სც-2 (დ.დ-40)	2	2 (გასასვლელის გზა-კიბე)	1.40 (თითო)	1.40 (თითო)	1.20	1,50	0.82 (თითო გზა-კარი)	0.82 (თითო გზა-კარი)
+13.20_29.70 ნუშნული	სც-2 (დ.დ-34)	1 1	1 (გასასვლელის გზა-კიბე) 1 (გასასვლელის გზა-კიბე)	1.40 (თითო)	1.40 (თითო)	1.20	1,50	0.82 (თითო გზა-კარი)	0.82 (თითო გზა-კარი)
+33.10 ნუშნული	სც-2 (დ.დ-32)	2	2 (გასასვლელის გზა-კიბე)	1.40 (თითო)	1.40 (თითო)	1.20	1,50	0.82 (თითო გზა-კარი)	0.82 (თითო გზა-კარი)

დაკავებულობები/სივრცეები/გასასვლელი საშუალებები	ბუნებრივი განიავება	ხელოვნური განიავება
საცხოვრებელი ჯგუფი სც-2; სავაჭრო ჯგუფი სვ საქმიანი ჯგუფი	კი	
სასაწყობო ჯგუფი სწ-2		კი
კიბის უჯრედი		კი

ლიფტები		კი
დერეფანი		კი

წყალსადენი სისტემის ფიქსირებული მოწყობილობების რაოდენობა ცხრილი 1602.1-ის მიხედვით													
სართულები	დაკავებულობა და დაკავებულობის დატვირთვის ჯამური მაჩვენებელი	ფიქსირებული მოწყობილობები(ცალი)											
		უნიტაზი		ტუალეტის ხელსაბანები		აბაზანა/შხაპი		სასმელი წყლის ფანტანი		სამომსახურეო ნიჟარა		სამზარეულოს ნიჟარა	
		მოთხოვნილი	გათვალისწინებული	მოთხოვნილი	გათვალისწინებული	მოთხოვნილი	გათვალისწინებული	მოთხოვნილი	გათვალისწინებული	მოთხოვნილი	გათვალისწინებული	მოთხოვნილი	გათვალისწინებული
-2.80;+/-0.00 ნიშნული	სწ-2 (დ.დ - 43)	შენობა-ნაგებობის უსაფრთხოების წესების 1602.3 ქვეთავის მიხედვით საზოგადოებრივი ტუალეტები აუცილებელი არ არის ღია ან შემოზღუდულ ავტოსადგომ გარაჟებში. ტუალეტის მოწყობილობები საჭირო არ არის ავტოსადგომ გარაჟებში, რომელთაც ავტოსადგომის მეთვალყურეები არ ემსახურებიან.											
+2.80 ნიშნული	კომერციული ფართი #1 (დ.დ-47) კომერციული ფართი #2 (დ.დ-94) კომერციული ფართი #3 (დ.დ-95)	5	5	5	5			1	მინ 1	1	1		
+6.40 ნიშნული	სვ კომერციული ფართი #1 (დ.დ-128)	შენობა-ნაგებობის უსაფრთხოების წესები 1602.3.1 და 1602.3.2 ქვეთავების მოთხოვნების შესაბამისად +3.60 ნიშნულზე არსებული დამკვეთებლები იყენებენ ქვედა სართულებზე (+/-0.00 ნიშნულზე) არსებულ წყალსადენი სისტემის ფიქსირებულ მოწყობილობებს											

+9.90_ 33.10 ნუშნული	სც-2 მაქსიმუმ (დ.დ-40)	1	1	1	1	1	1			1 (თითო საცხ. ერთეულზე)	1 (თითო საცხ. ერთეულზე)	1	1

formati A-1

დაკვეთა №

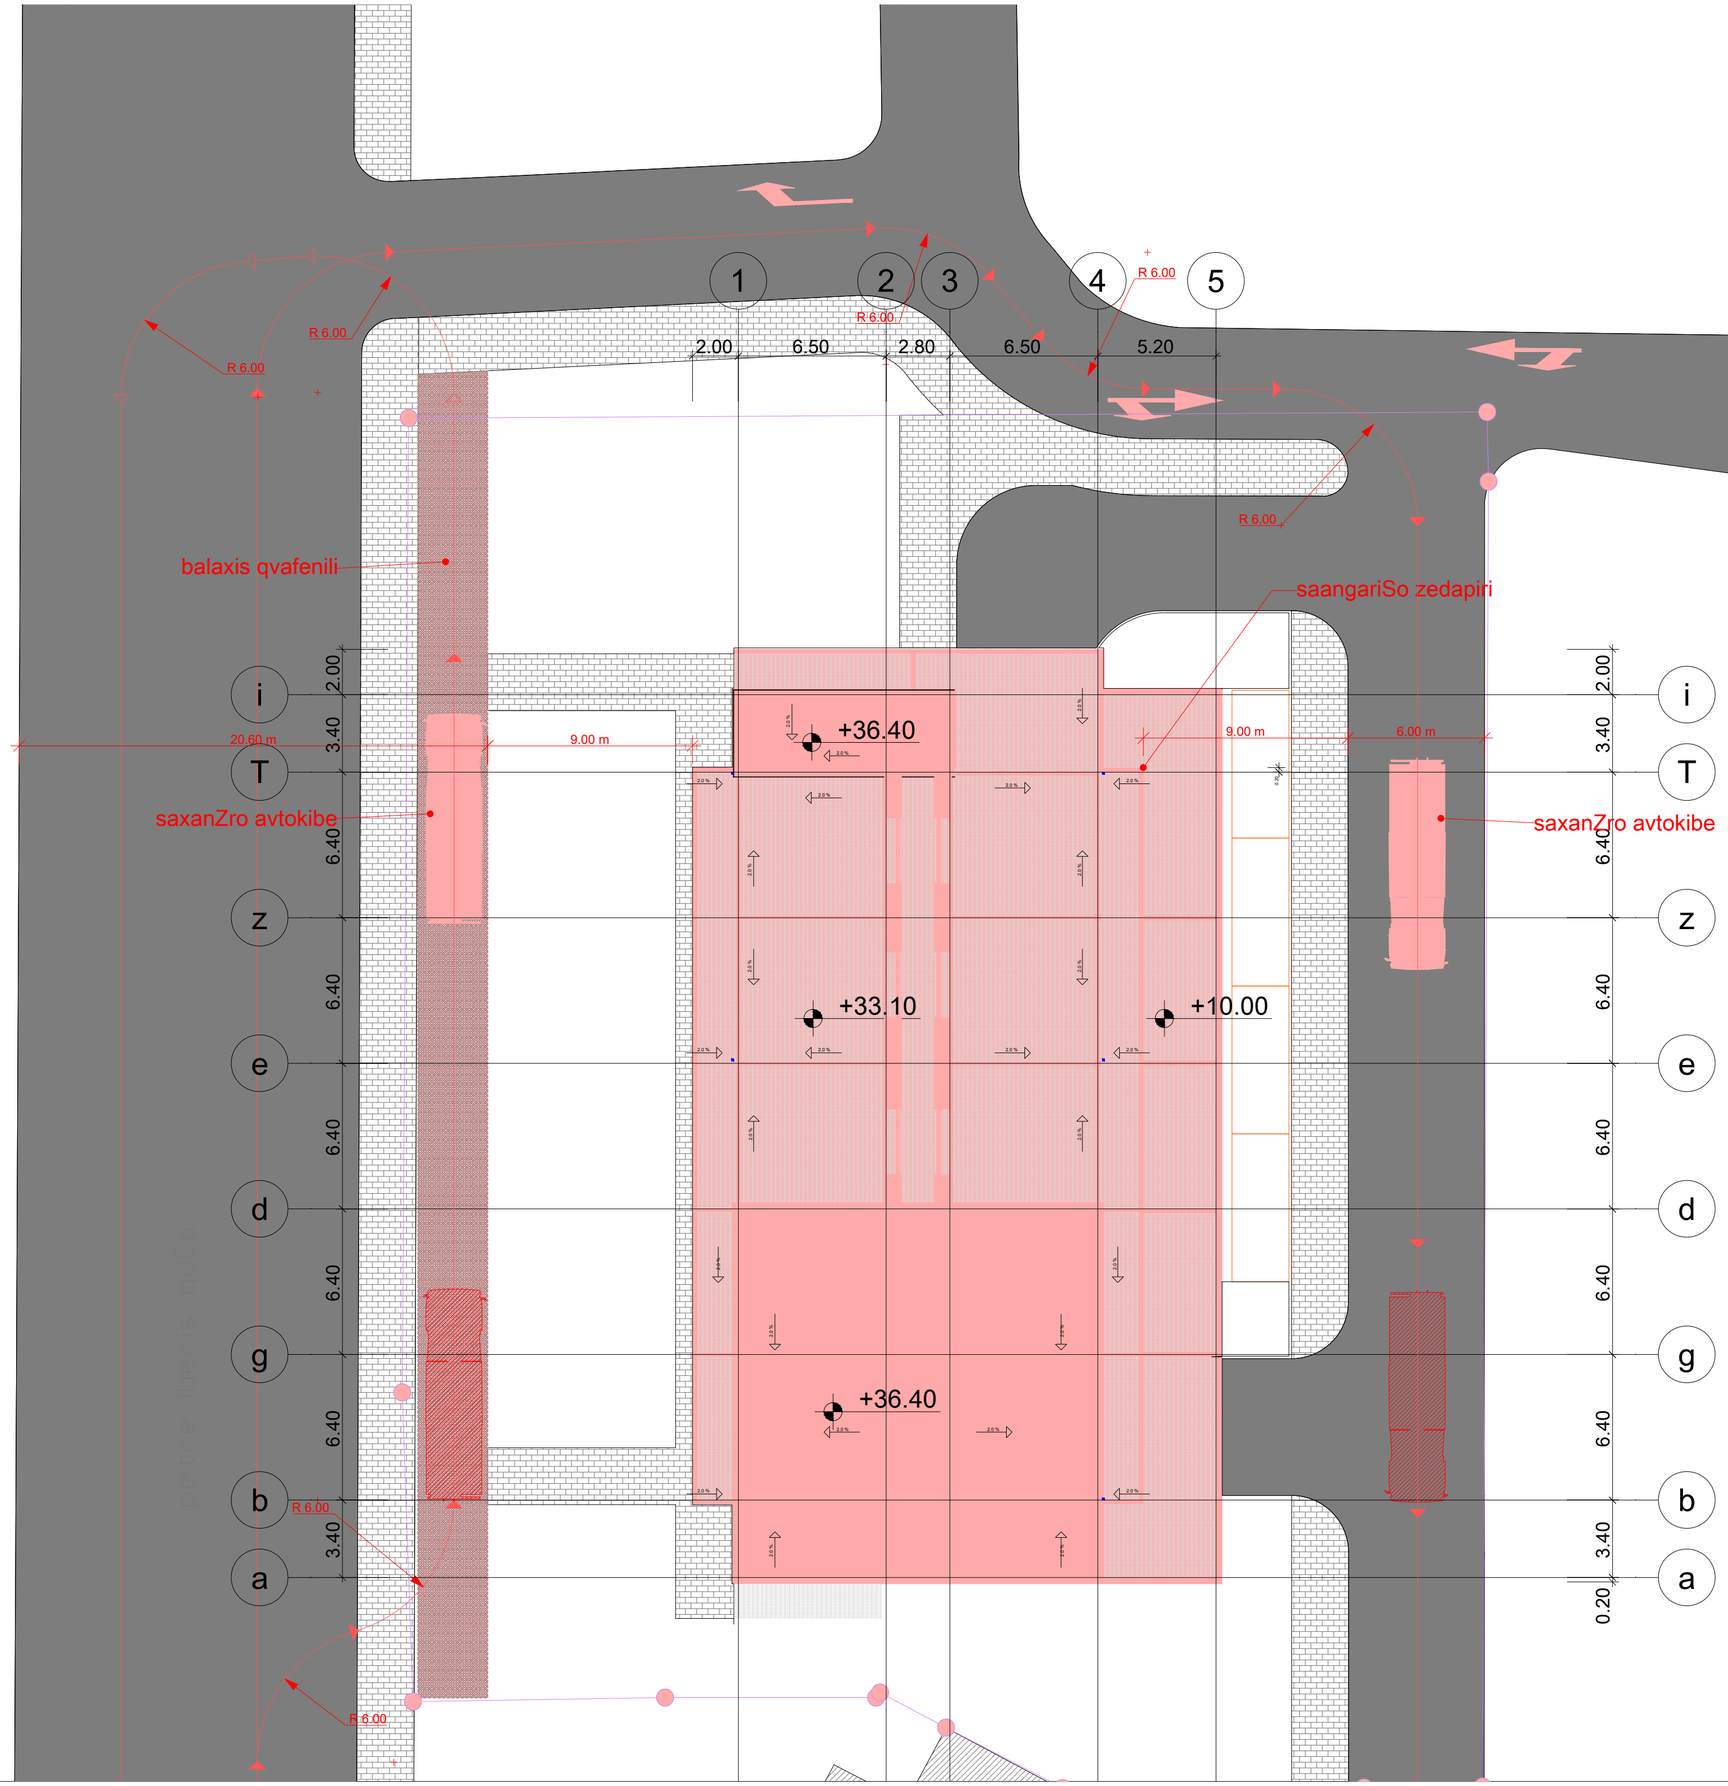

ექსპლიკაცია:

პირობითი ნიშნები

N

0 1 2 3 4 5 6 7 8

ქ. თბილისი, დიდი დიღომი ,


მრავალბინიანი საცხოვრებელი სახლის პროექტის

არქიტექტურული ნაწილი

შ.პ.ს. " იუ ეი დი სტუდია "


საიდენტიფიკაციო კოდი: 206218109

ტელ/ფაქსი: (995 32) 218 33 85

el-fosta: info@uad.ge

თანამდებობა	გვარი	ხელმოწერა	თარიღი
დირექტორი	ა. ჯოხაძე		
პროექტის ავტორი	ა. ჯოხაძე		
თანაავტორი	ვ. ვარდანია		
მასშტაბი	1:100	გენგეგმა	
თარიღი			
სტადია		ფურცელი	ფურცელი
არქიტექტურული პროექტი		13	13

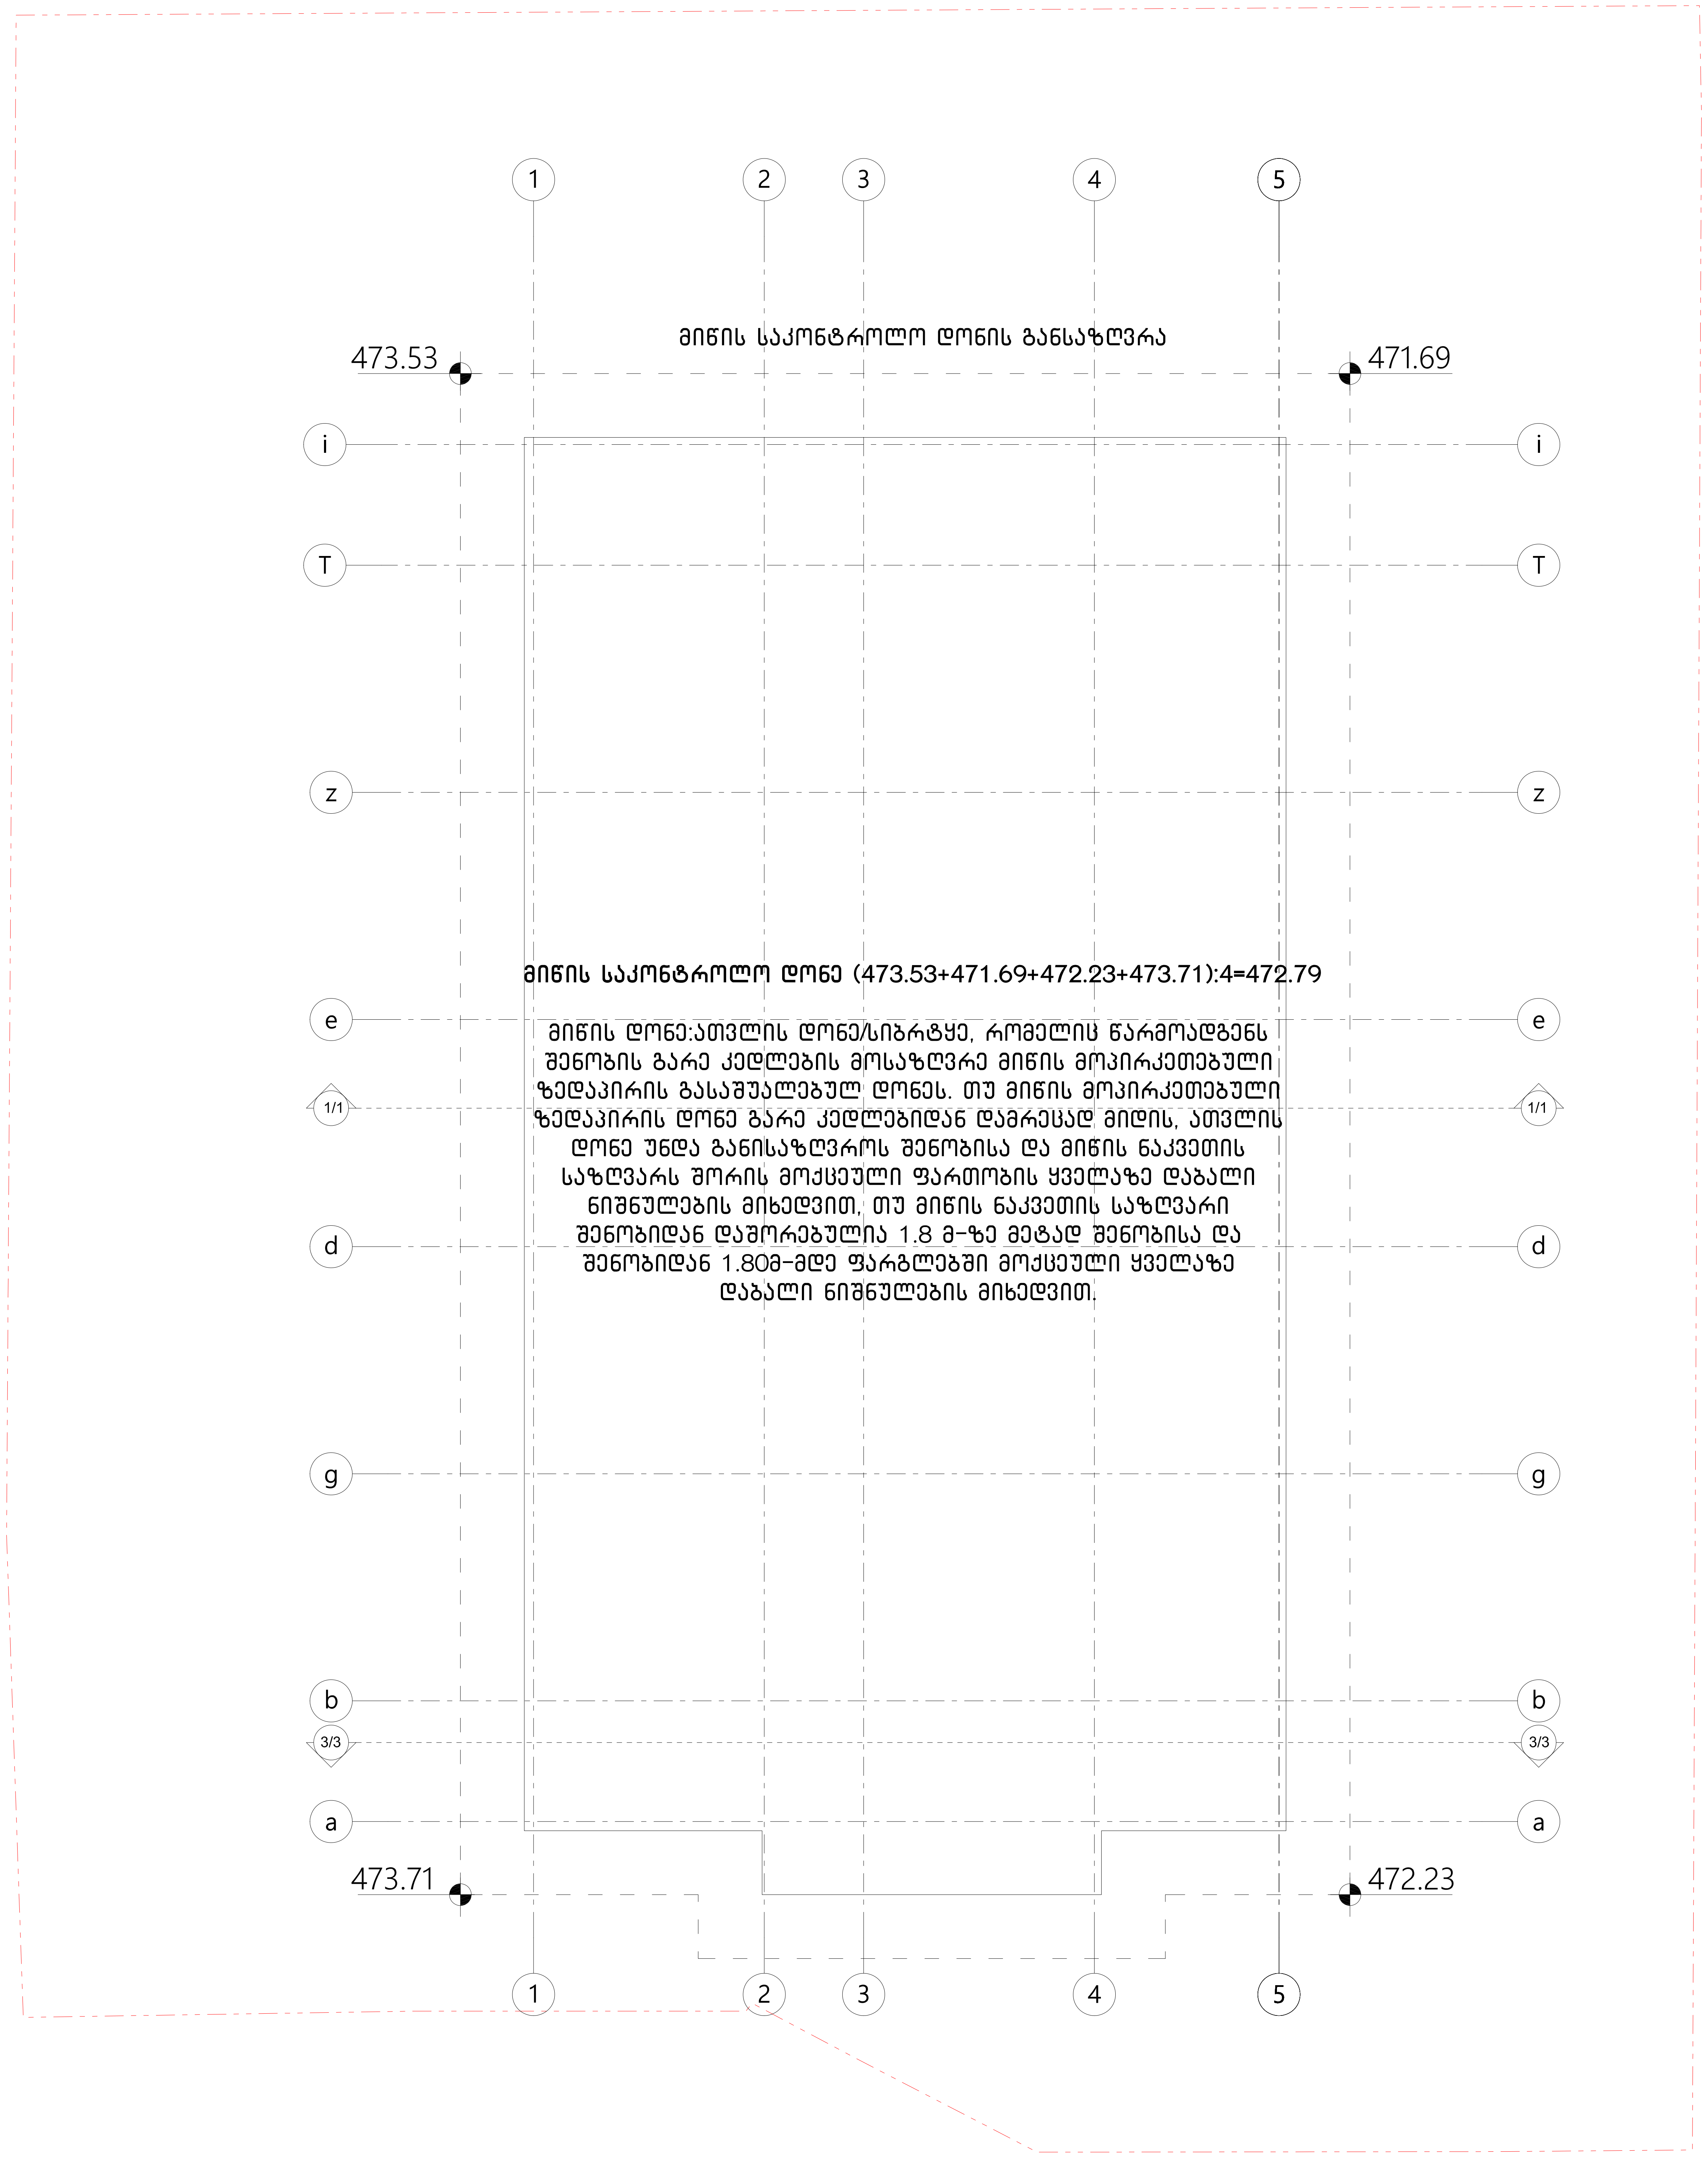

formati A-1 | თბილისი 2022 წ. | დაკვეთა №

ექსპლიკაცია:

პირობითი ნიშნები

N

0 1 2 3 4 5 6 7 8

ქ. თბილისი, დიდი დიღომი ,
პეტრე იბერის ქუჩა კორპ. 15ა-ს მიმდებარედ (ს.ნ. 01.10.06.006.324)
მრავალბინიანი საცხოვრებელი სახლის პროექტის

არქიტექტურული ნაწილი

შ.პ.ს. " იუ ეი დი სტუდია "
მის.: გორგასლის ქ. №53
საიდენტიფიკაციო კოდი: 206218109
ტელ./ფაქსი: (995 32) 218 33 85
el-fosta: info@uad.ge

თანამდებობა	გვარი	ხელმოწერა	თარიღი
დირექტორი	ა. ჯობავა		
პროექტის ავტორი	ა. ჯობავა		
თანაავტორი	ვ. ვარდანია		
მასშტაბი	1 :100	მიწის დონის განსაზღვრა	
თარიღი			

სტადია	ფურცელი	ფურცელი
არქიტექტურული პროექტი	13	13

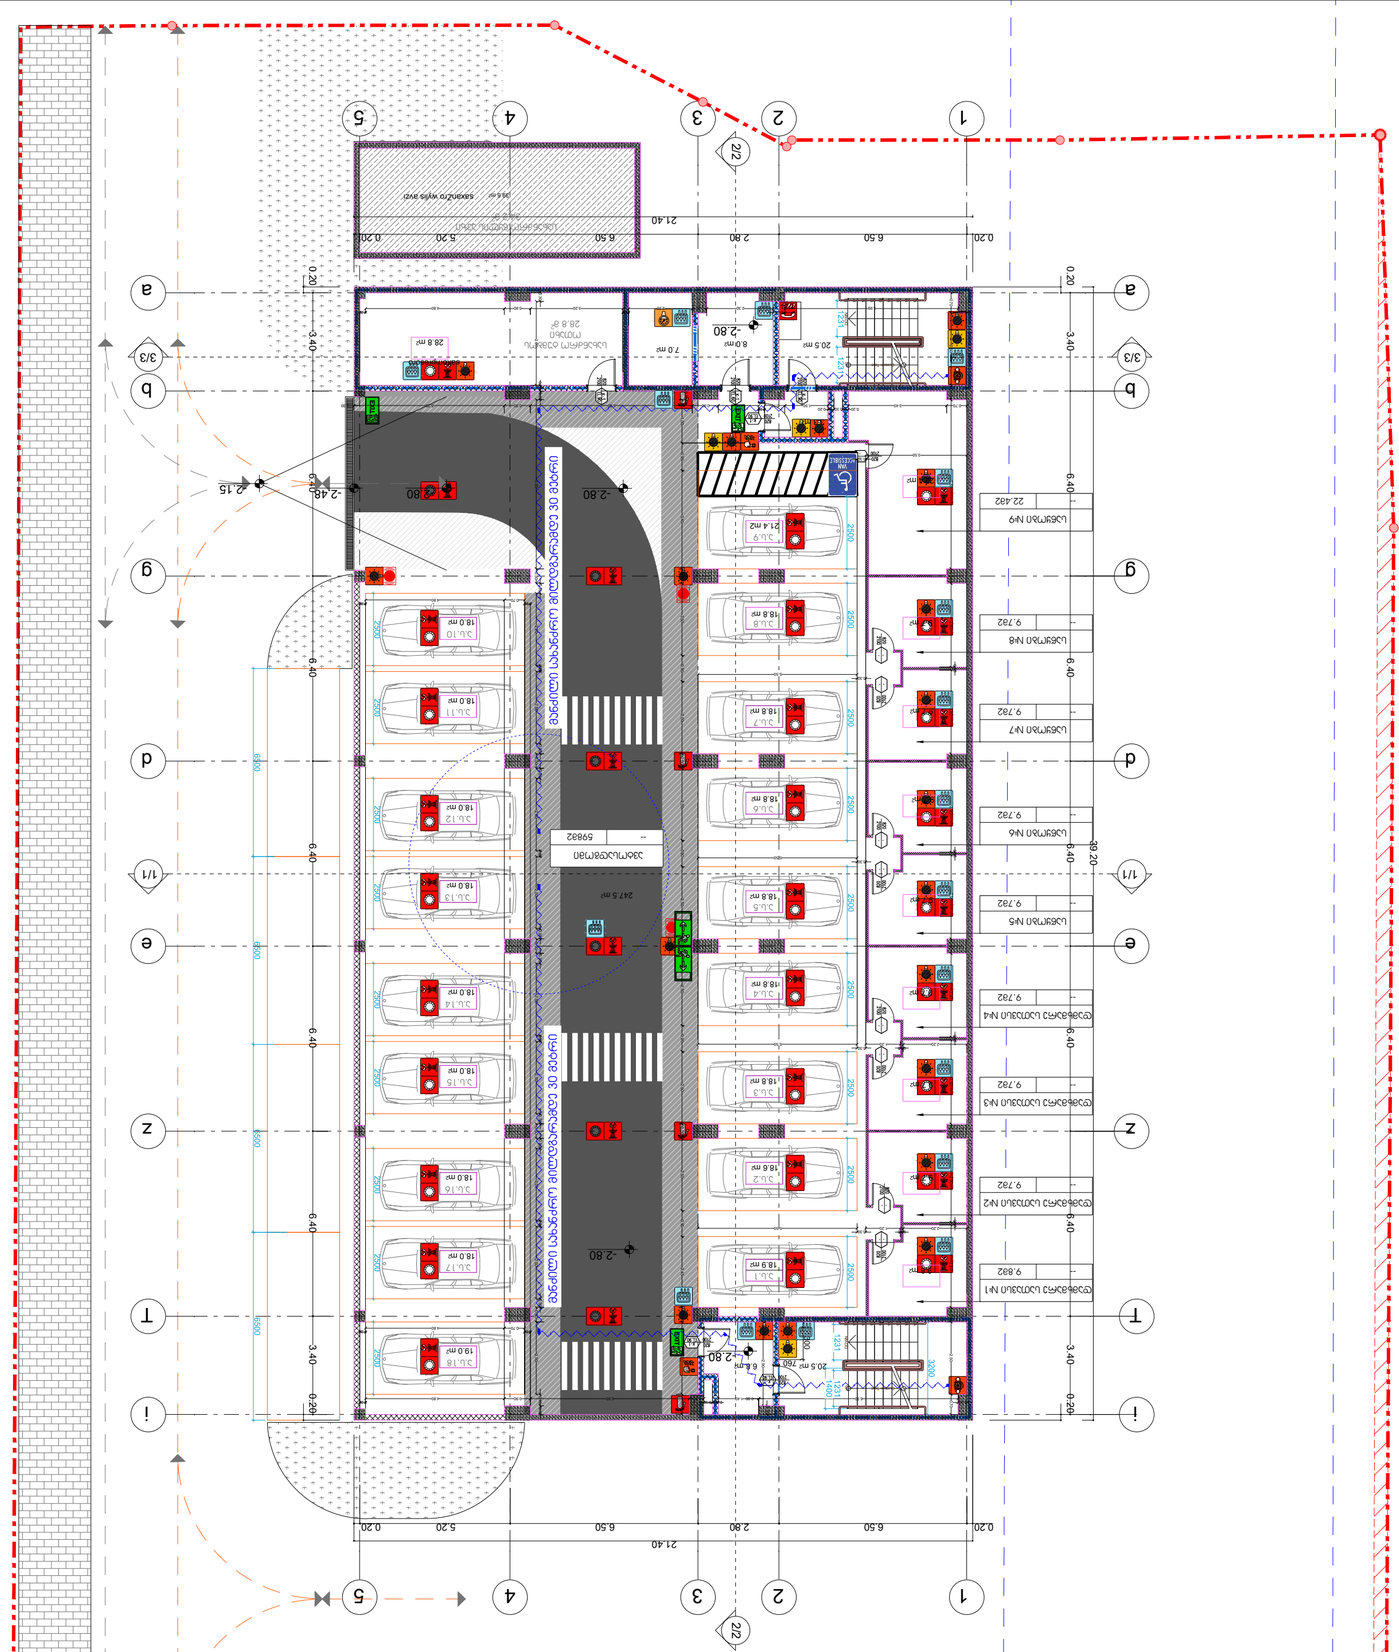
-1 სართული
ავტოსადგომი 30 ადგილზე
ავტოსადგომი 30 ადგილზე
ავტოსადგომი 30 ადგილზე
სველი წერტილი N1
9.832
სველი წერტილი N2
9.782
სველი წერტილი N3
9.782
სველი წერტილი N4
9.782
სველი წერტილი N5
9.782
სველი წერტილი N6
9.782
სველი წერტილი N7
9.782
სველი წერტილი N8
9.782
სველი წერტილი N9
22.482
ტექნიკური სათავსო
28.8 მ²
ტექნიკური სათავსო
28.8 მ²
სველი წერტილი
2.40
სველი წერტილი
2.40
სველი წერტილი
2.40

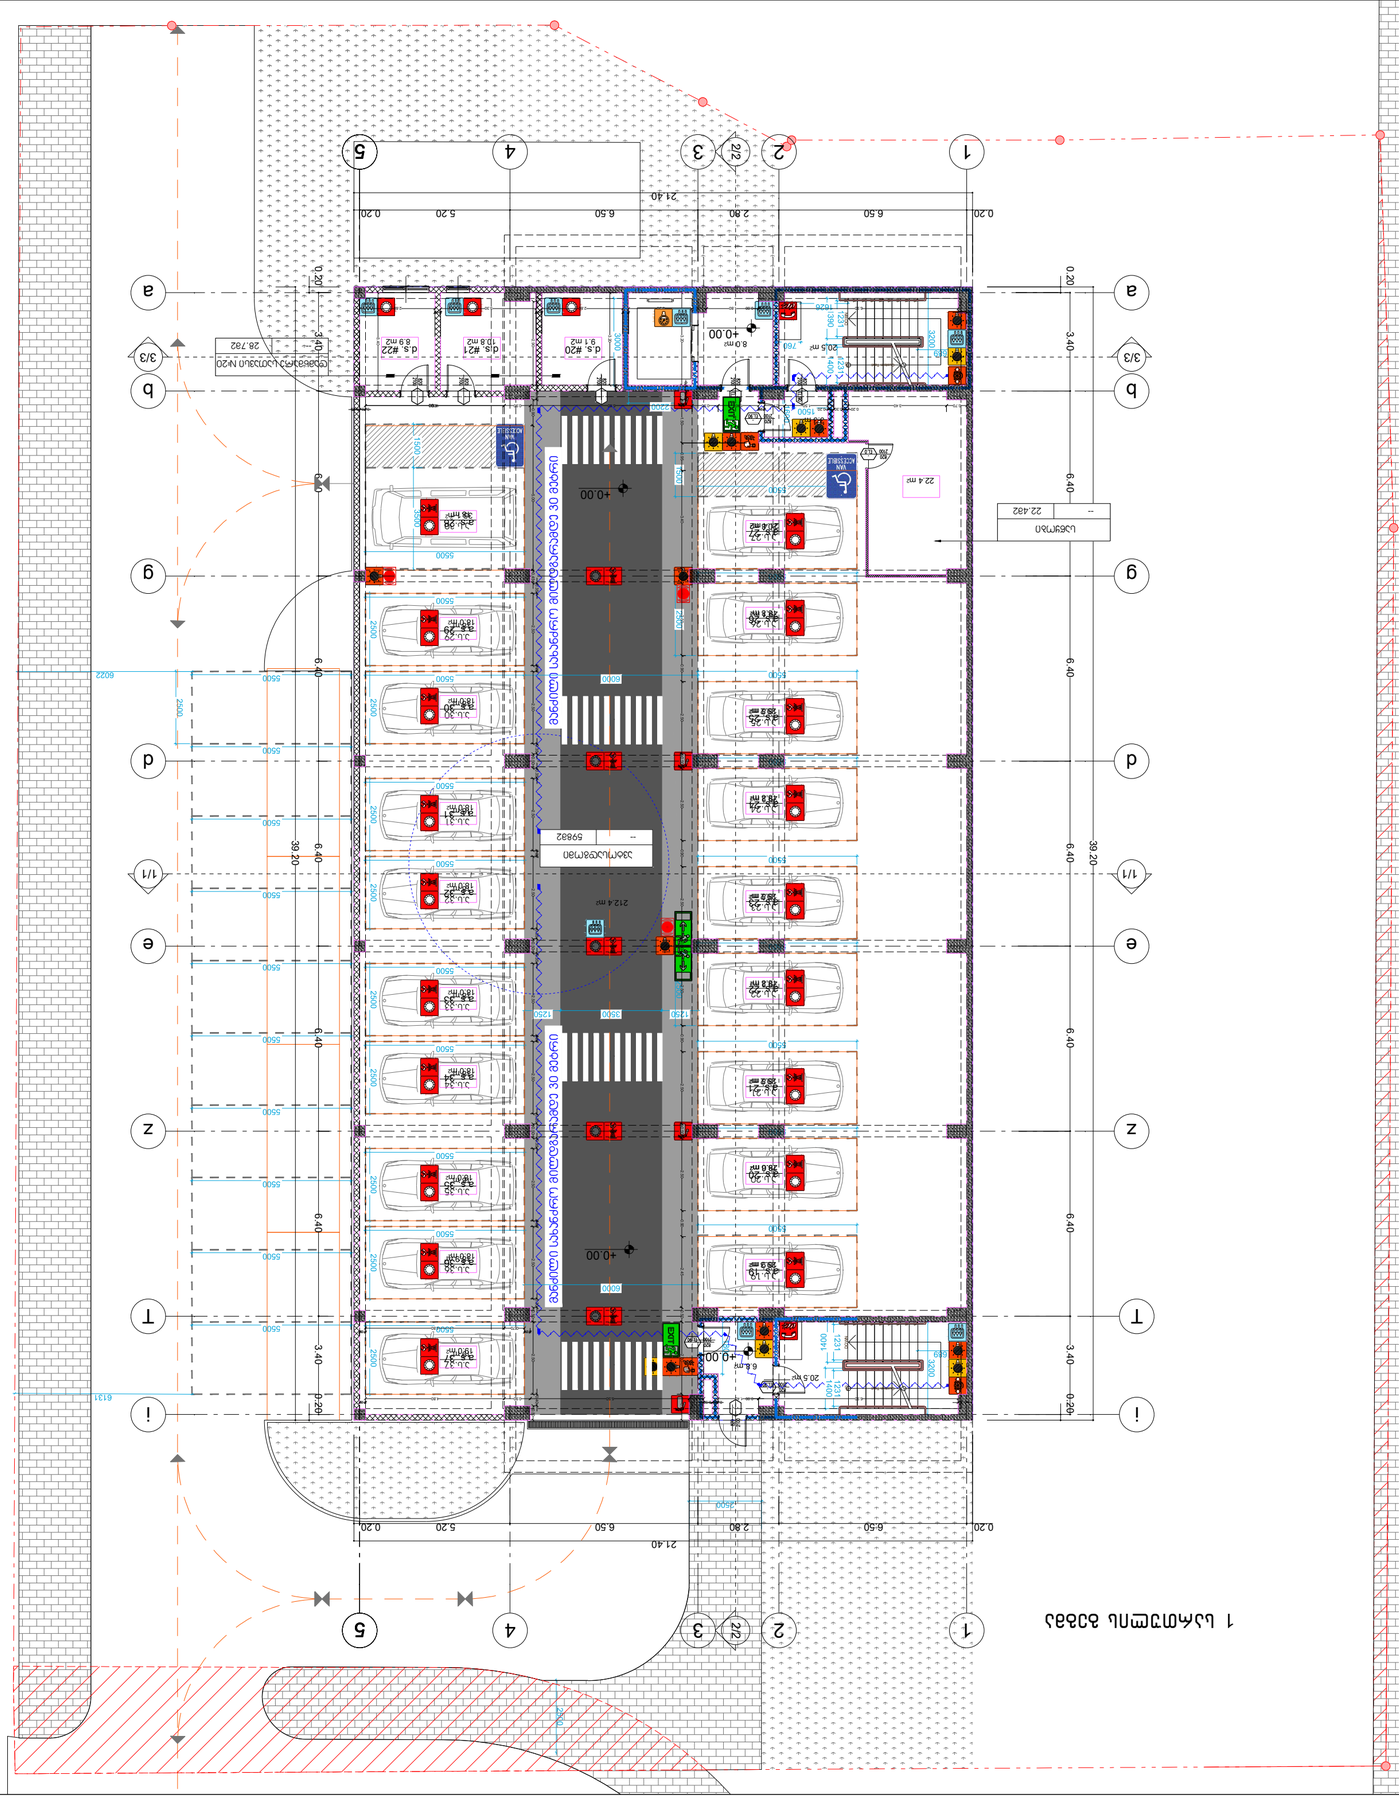

პროექტის დასახელება	ბინათმშენებლობა
ობიექტის მისამართი	ქ. თბილისი, ვერის ხეობის II ჩიხი №7
ნაგებობის ტიპი	საცხოვრებელი სახლი
ნაგებობის კლასი	II
ფუნქციური დანიშნულება	საცხოვრებელი
ფუნქციური ქვეკლასი	F 1.2
ნაგებობის ზომები	სიგრძე 39.20 მ, სიგანე 21.40 მ
სართულების რაოდენობა	2
სიმაღლე	9.0 მ
ავარიული პასუხისმგებლობის კლასი	CC2
ტექნიკური ზედამხედველობის კატეგორია	3
ენერგოეფექტურობის კლასი	B
სეისმური საშიშროების ინტენსივობა	9
ნაგებობის მდებარეობა	ქ. თბილისი, ვერის ხეობის II ჩიხი №7
ნაგებობის ადგილების რაოდენობა	60
ნაგებობის ადგილების რაოდენობა მ/ა ნორმების მიხედვით

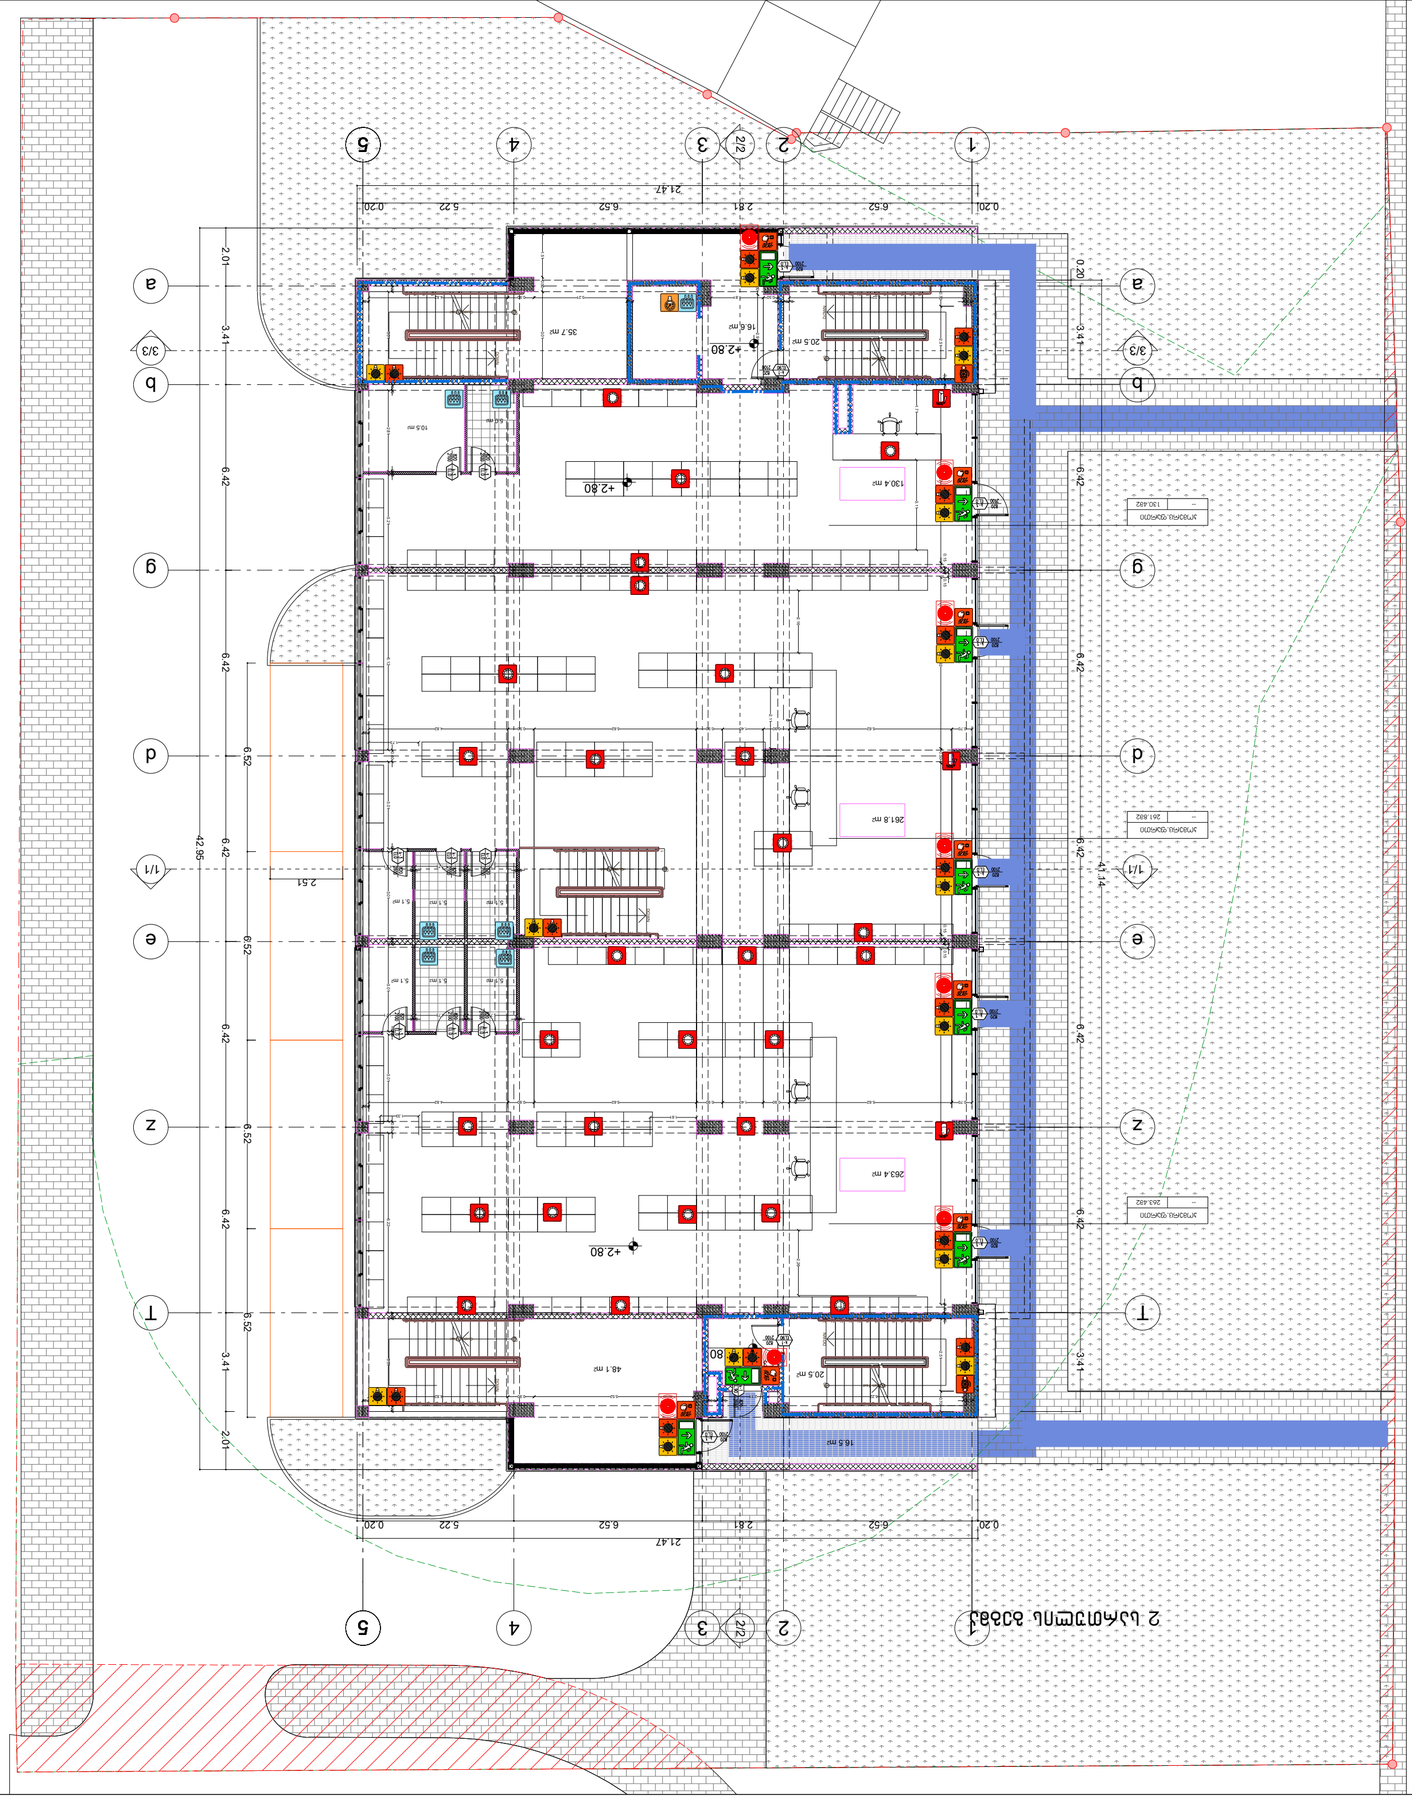





















1
2
3
4
5
22

4 სართულის გეგმა

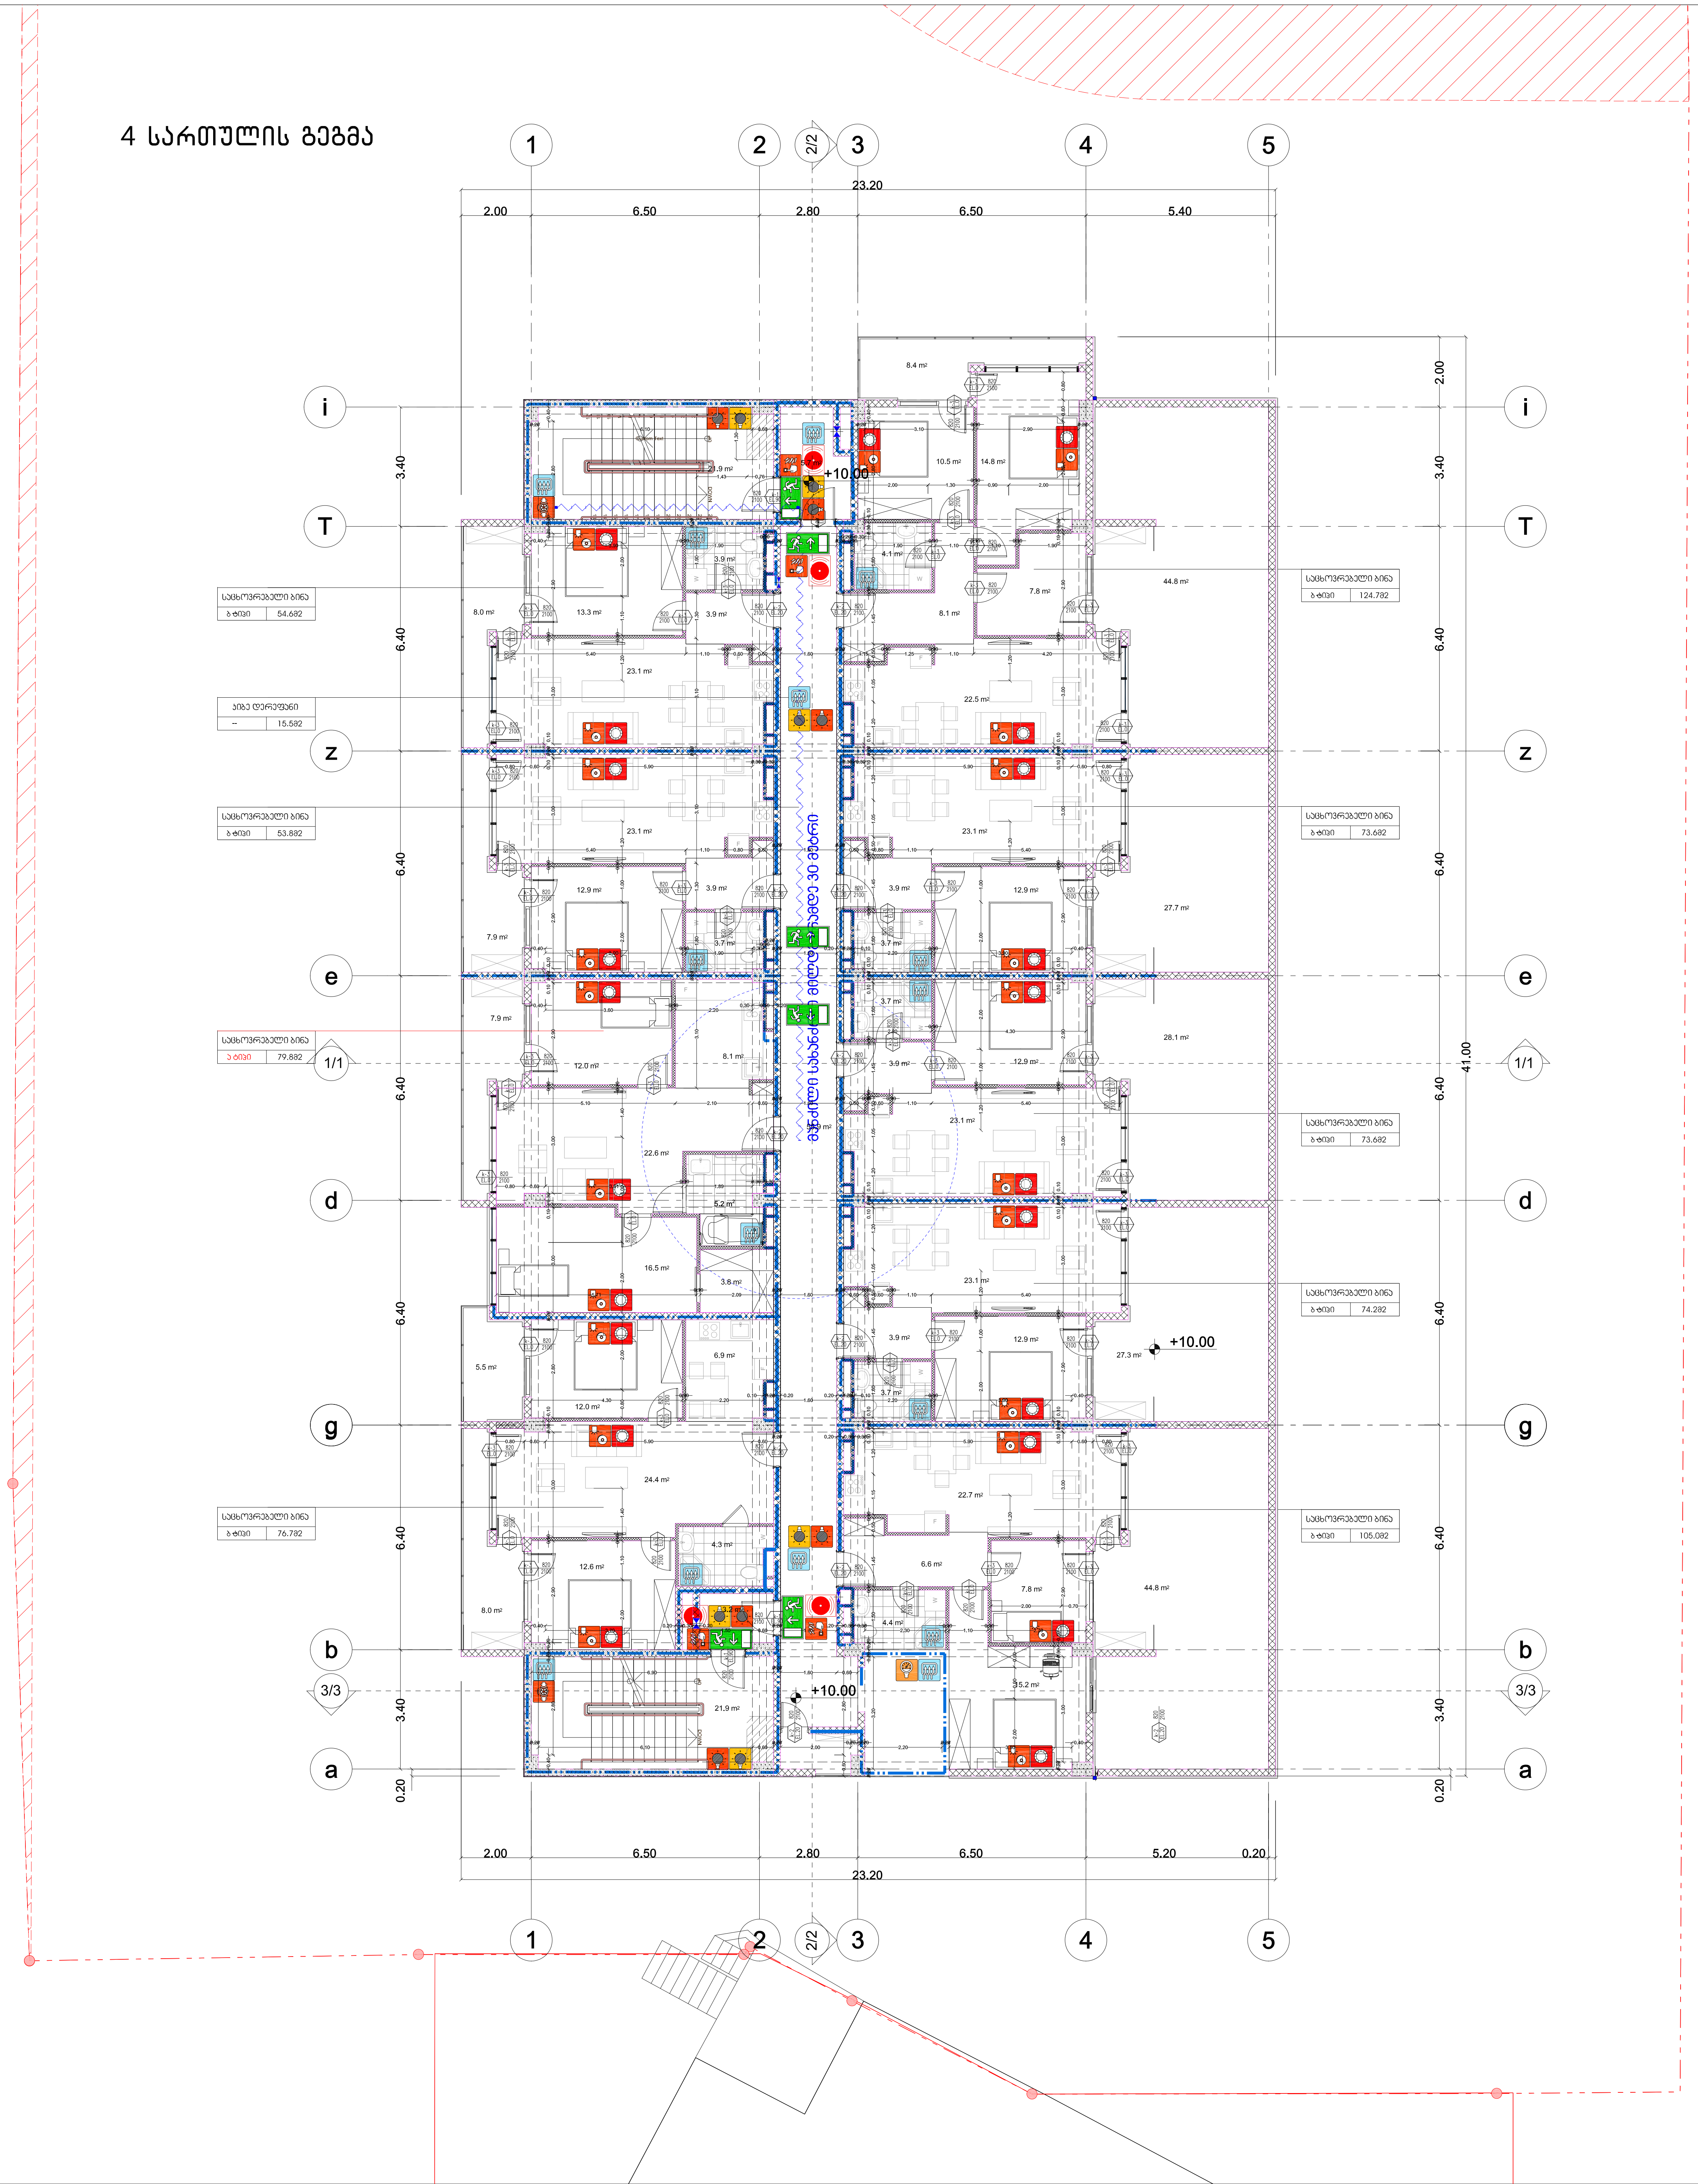

შენობის ელემენტები	ტიპი **B-I**
ძირითადი კონსტრუქციული ჩარჩო	2
მზიდი კედლები გარე შიგა	 2 2
არამზიდი კედლები და ტიხრები გარე	602 ცხრილი
არამზიდი კედლები და ტიხრები შიგა	0
იატაკის კონსტრუქცია და არაძირითადი ნაწილები	2
სახურავის კონსტრუქცია და არაძირითადი ნაწილები	1

პირობითი ნიშნები:

82 / 235 — 90 EL / კ1

- კარის თავისუფალი სიგანე
- ხანძარმედეგობა (წთ)
- კარის ნუმერაცია
- კარის თავისუფალი სიმაღლე

EXIT — გასასვლელის და გასასვლელის მიმართულების აღმნიშვნელი განათებული ნიშანი

1 საათიანი ხანძარმედეგობის აღმნიშვნელი ხაზი

2 საათიანი ხანძარმედეგობის აღმნიშვნელი ხაზი

სახანძრო მილი

სიმბოლოს სახელწოდება	
	ხელის ცეცხლმაქრი
	სახანძრო მილდგარი
	ორმხრივი კავშირის სისტემა
	კვამლზე მორეაგირე მაუწყებელი
	კვამლის ავტომატური აღმომჩენი
	ავტოსაშხეფი
	ალტერნატიული ავტომატური ცეცხლქრობის სისტემა
	სახანძრო განგაშის ღილაკი
	დამკავებელთა შეტყობინების სისტემა (სახანძრო სიგნალიზაცია)
	ავარიული განათება
	საავარიო განათება
	სახანძრო მისაერთებელი
	სახანძრო ჰიდრანტი

შენიშვნა:

ხანძარსაწინააღმდეგო მანძილები საზოგადოებრივი ქუჩის და უკანა ეზოს მხარეს 9.0 მეტრზე მეტია.

ლიფტის შახტა აღჭურვილი იქნება ჰაერის დაწნევის სისტემით

დენის გათიშვის შემთხვევაში სათადარიგო ელექტროსისტემა ავტომატურად გაანათებს გასასვლელ საშუალებებს.

formati A-1

თბილისი 2022 წ.

დაკვეთა №

ექსპლიკაცია:

პირობითი ნიშნები

N

0 1 2 3 4 5 6 7 8

ქ. თბილისი, დიდი დიღომი ,
პეტრე იბერის ქუჩა კორპ. 15ა-ს მიმდებარედ (ს.ნ. 01.10.06.006.324)
მრავალბინიანი საცხოვრებელი სახლის პროექტის

არქიტექტურული ნაწილი

Urban & Architectural Design STUDIO
შ.პ.ს. " იუ ეი დი სტუდია "
მის.: გორგასლის ქ. №53
საიდენტიფიკაციო კოდი: 206218109
ტელ./ფაქსი: (995 32) 218 33 85
el-fosta: info@uad.ge

თანამდებობა	გვარი	ხელმოწერა	თარიღი
დირექტორი	ა. ჯობავა		
პროექტის ავტორი	ა. ჯობავა		
თანაავტორი	ვ. ვარდანია		
მასშტაბი	1 :100	4 სართულის გეგმა	
თარიღი			
სტადია		ფურცელი	ფურცელი
არქიტექტურული პროექტი		13	13

30-5 _ 30-10

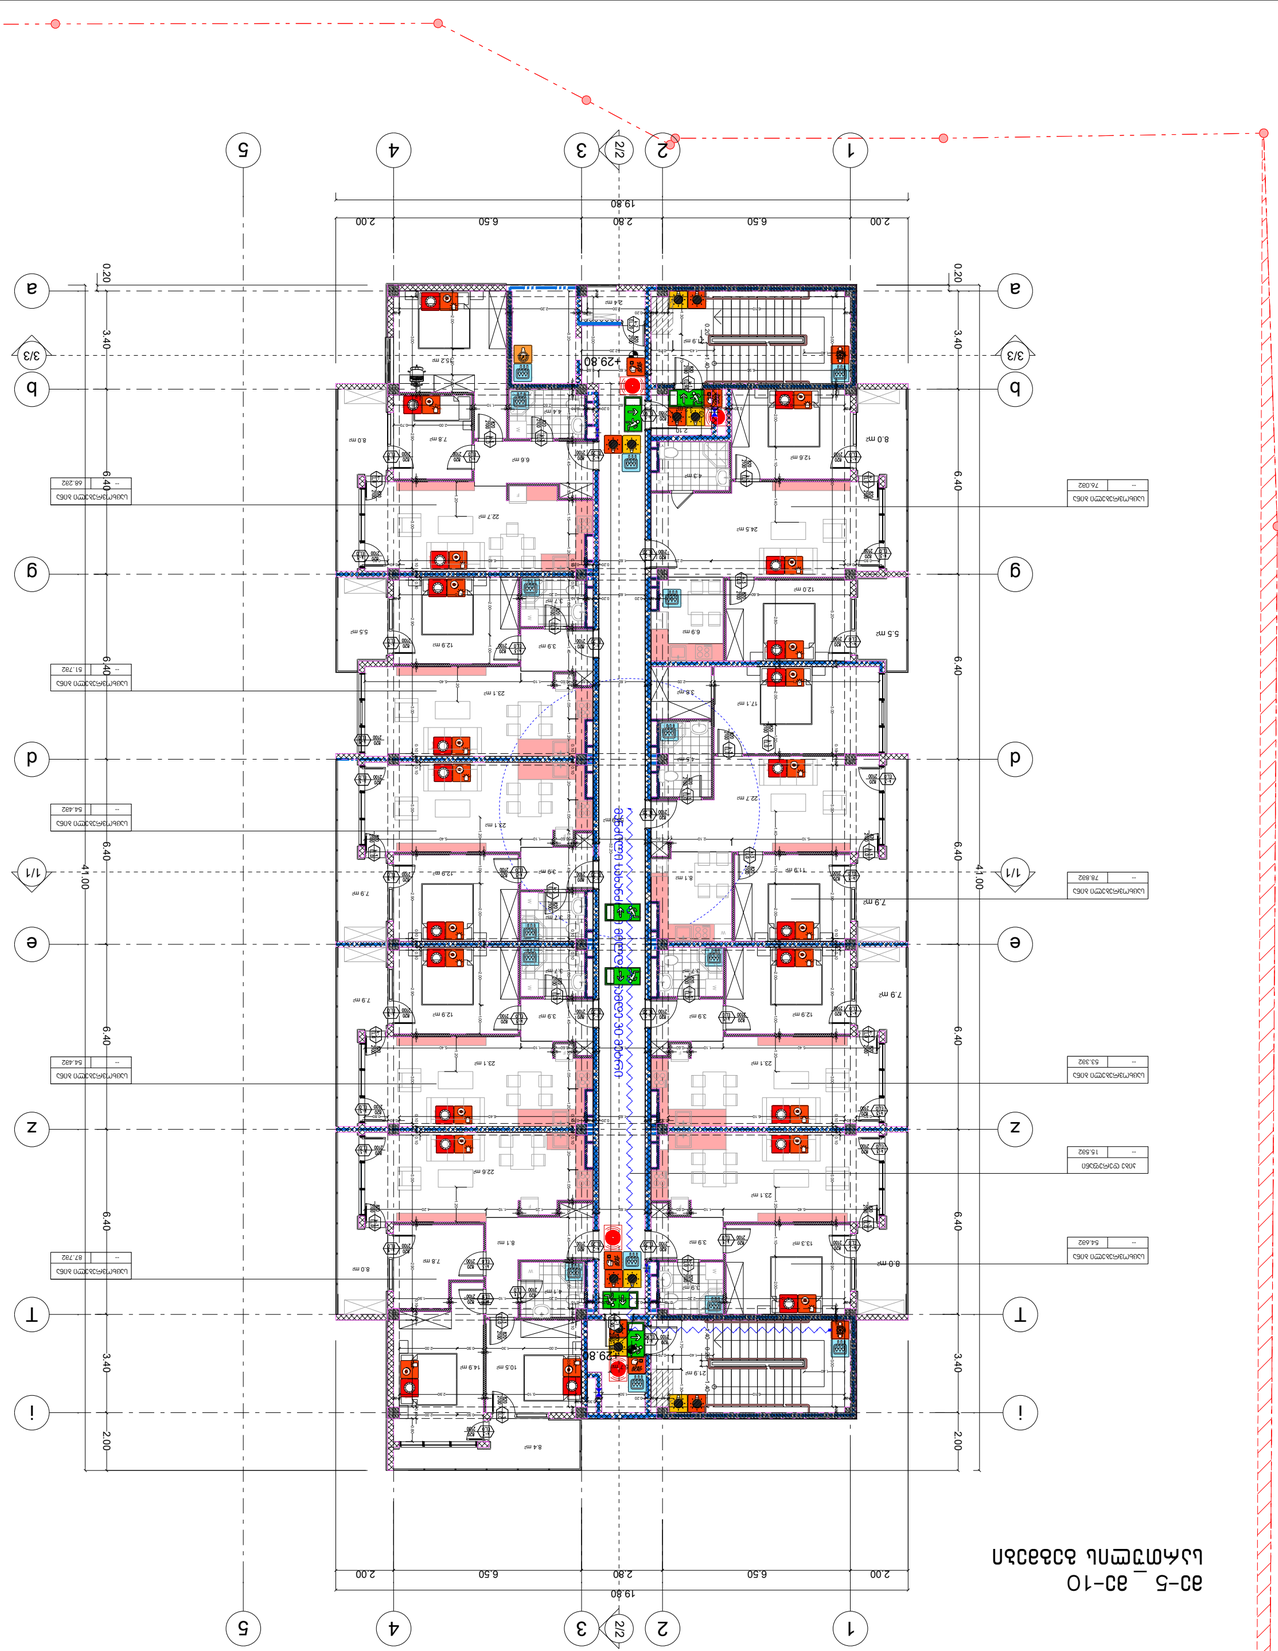









11 სართულის გეგმა

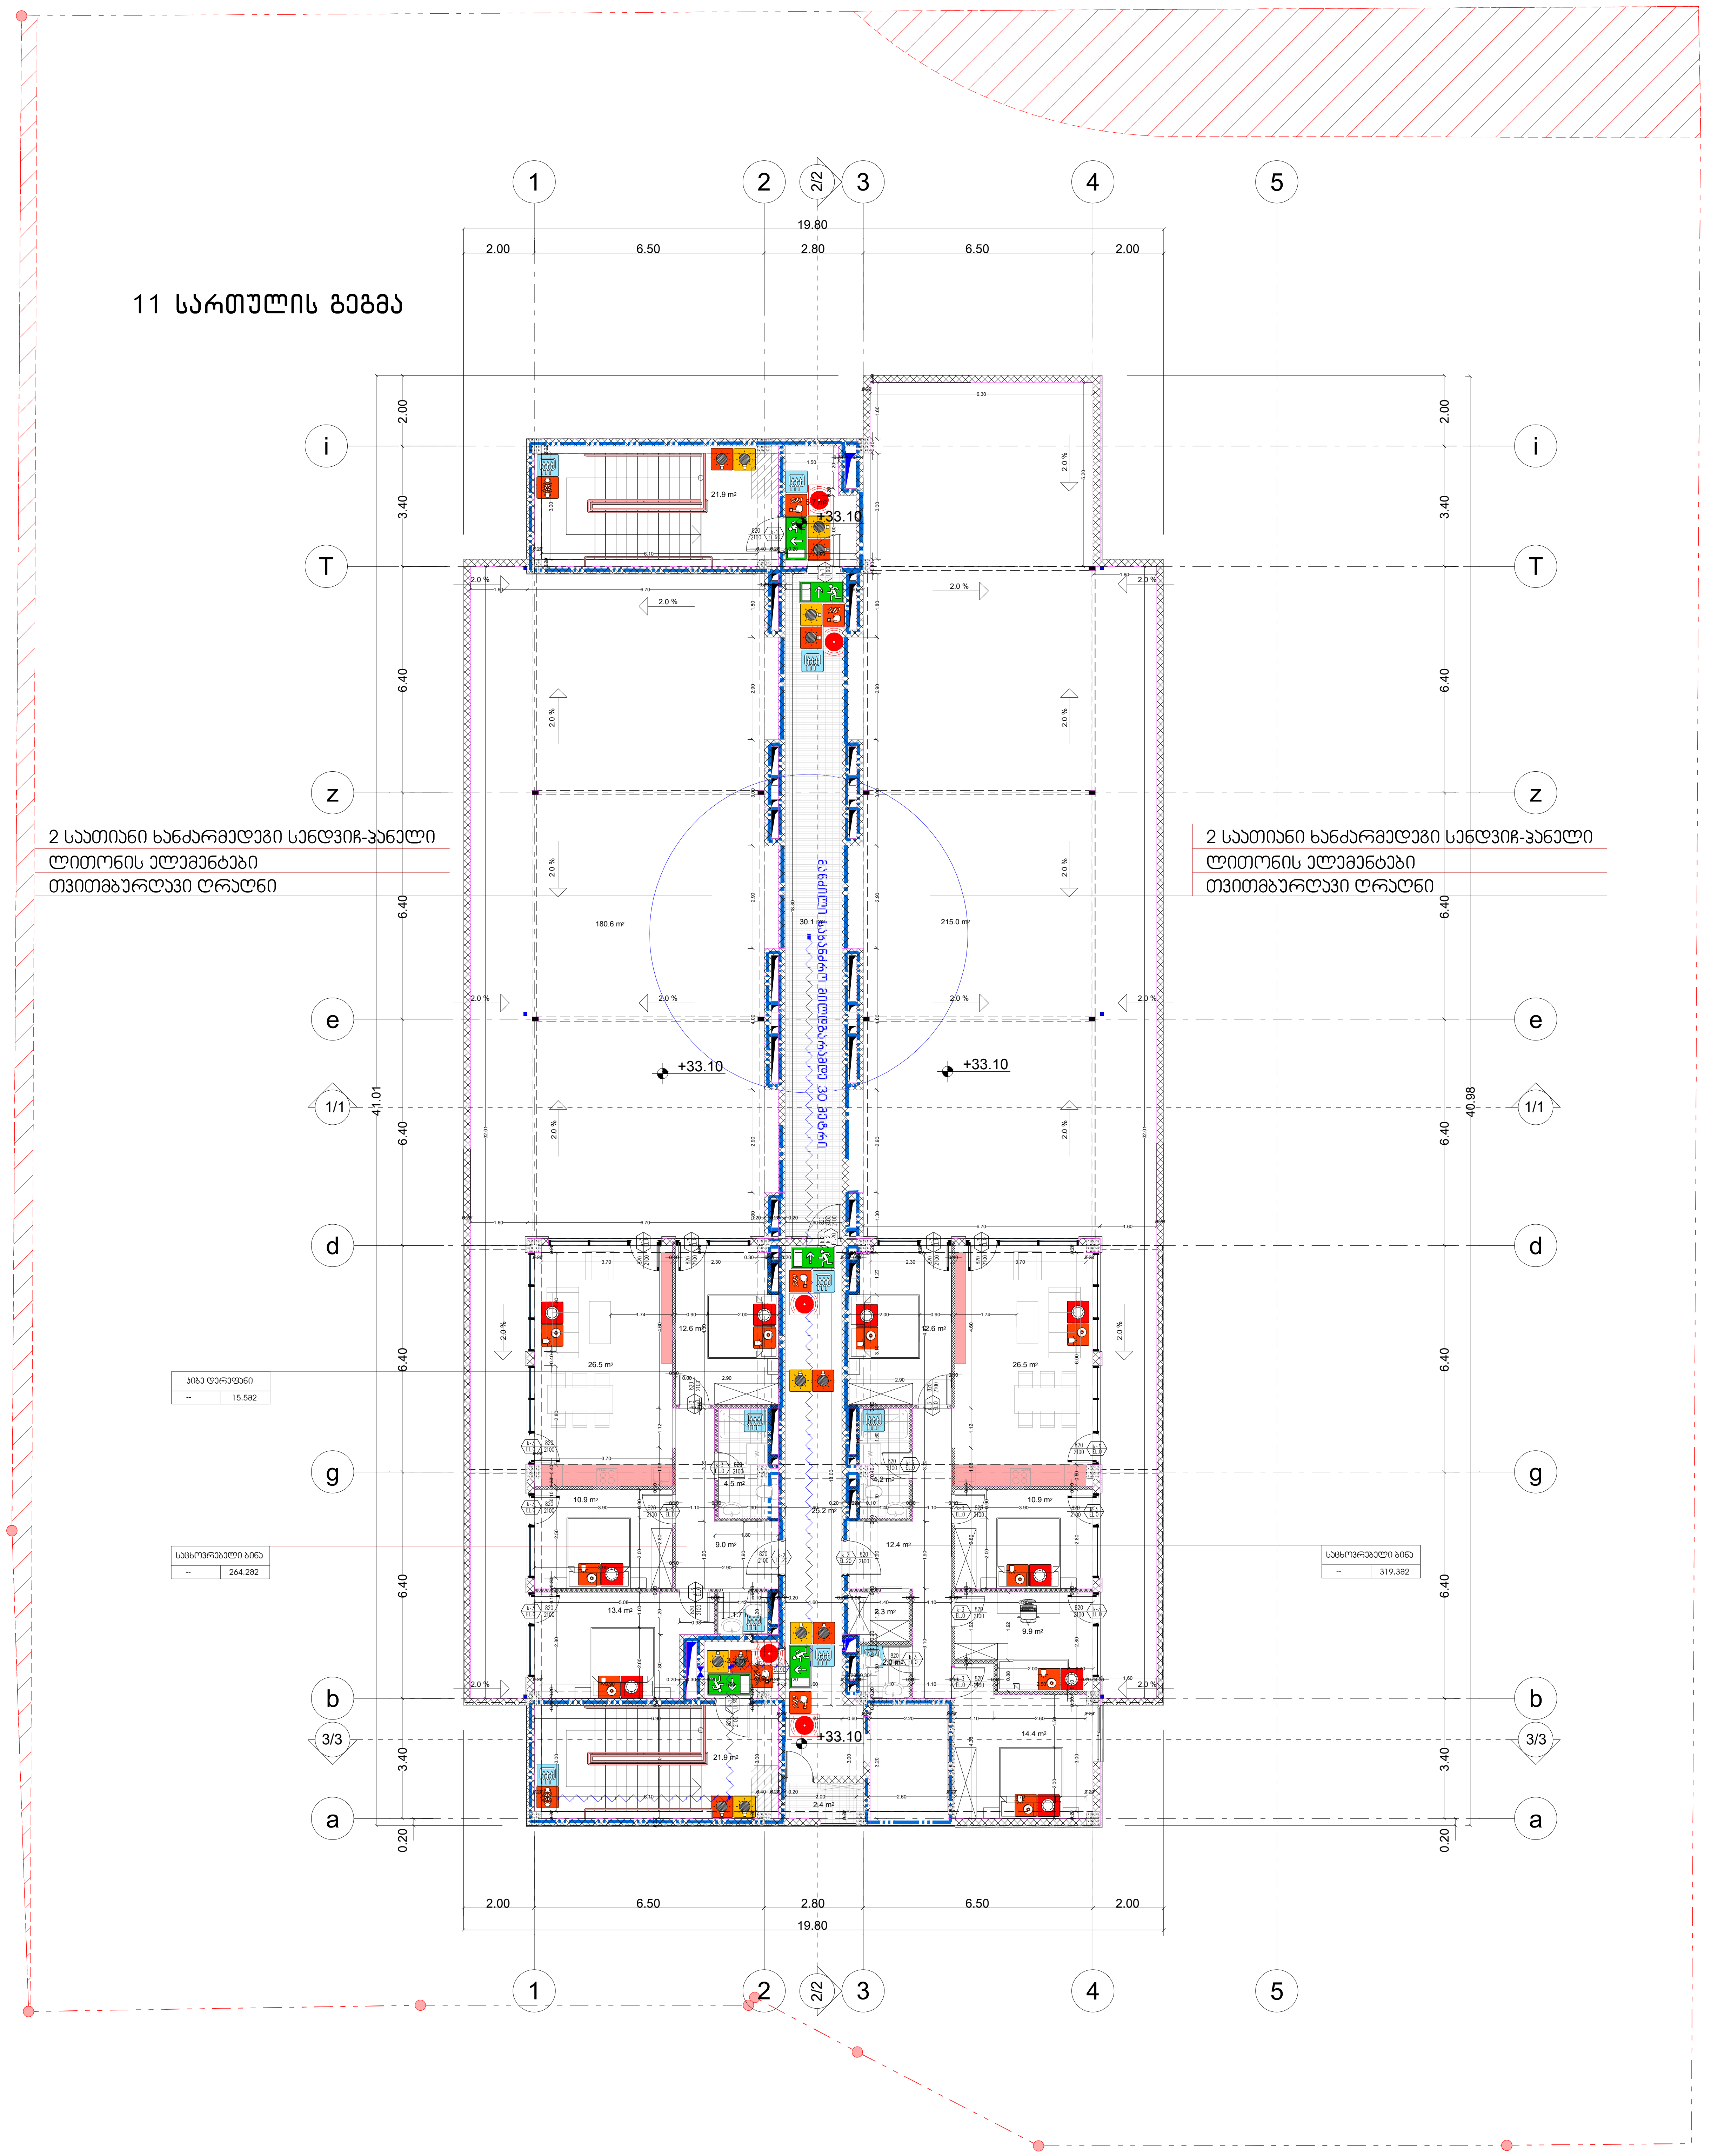

შენობის ელემენტები	ტიპი B-I
ძირითადი კონსტრუქციული ჩარჩო	2
მზიდი კედლები გარე შიგა	 2 2
არამზიდი კედლები და ტიხრები გარე	602 ცხრილი
არამზიდი კედლები და ტიხრები შიგა	0
იატაკის კონსტრუქცია და არაძირითადი ნაწილები	2
სახურავის კონსტრუქცია და არაძირითადი ნაწილები	1

პირობითი ნიშნები:

82 / 235 — 90 EL / კ1

- კარის თავისუფალი სიგანე
- ხანძარმედეგობა (წთ)
- კარის ნუმერაცია
- კარის თავისუფალი სიმაღლე

გასასვლელის და გასასვლელის მიმართულების აღმნიშვნელი განათებული ნიშანი

1 საათიანი ხანძარმედეგობის აღმნიშვნელი ხაზი

2 საათიანი ხანძარმედეგობის აღმნიშვნელი ხაზი

სახანძრო მილი

სიმბოლოს სახელწოდება
ხელის ცეცხლმაქრი
სახანძრო მილდგარი
ორმხრივი კავშირის სისტემა
კვამლზე მორეაგირე მაუწყებელი
კვამლის ავტომატური აღმომჩენი
ავტოსაშხეფი
ალტერნატიული ავტომატური ცეცხლქრობის სისტემა
სახანძრო განგაშის ღილაკი
დამაკავებელთა შეტყობინების სისტემა (სახანძრო სიგნალიზაცია)
ავარიული განათება
საავარიო განათება
სახანძრო მისაერთებელი
სახანძრო ჰიდრანტი

შენიშვნა:

ხანძარსაწინააღმდეგო მანძილები საზოგადოებრივი ქუჩის და უკანა ეზოს მხარეს 9.0 მეტრზე მეტია.

ლიფტის შახტა აღჭურვილი იქნება ჰაერის დაწნევის სისტემით

დენის გათიშვის შემთხვევაში სათადარიგო ელექტროსისტემა ავტომატურად გაანათებს გასასვლელ საშუალებებს.

formati A-1

თბილისი 2022 წ.

დაკვეთა №

ექსპლიკაცია:

პირობითი ნიშნები

N

0 1 2 3 4 5 6 7 8

ქ. თბილისი, დიდი დიღომი ,
პეტრე იბერის ქუჩა კორპ. 15ა-ს მიმდებარედ (ს.ნ. 01.10.06.006.324)
მრავალბინიანი საცხოვრებელი სახლის პროექტის

არქიტექტურული ნაწილი

შ.პ.ს. " იუ ეი დი სტუდია "
მის.: გორგასლის ქ. №53
საიდენტიფიკაციო კოდი: 206218109
ტელ./ფაქსი: (995 32) 218 33 85
el-fosta: info@uad.ge

თანამდებობა	გვარი	ხელმოწერა	თარიღი
დირექტორი	ა. ჯობავა		
პროექტის ავტორი	ა. ჯობავა		
თანაავტორი	ვ. ვარდანია		
მასშტაბი	1:100	მე-10 სართული	
თარიღი			
სტადია		ფურცელი	ფურცელი
არქიტექტურული პროექტი		13	13

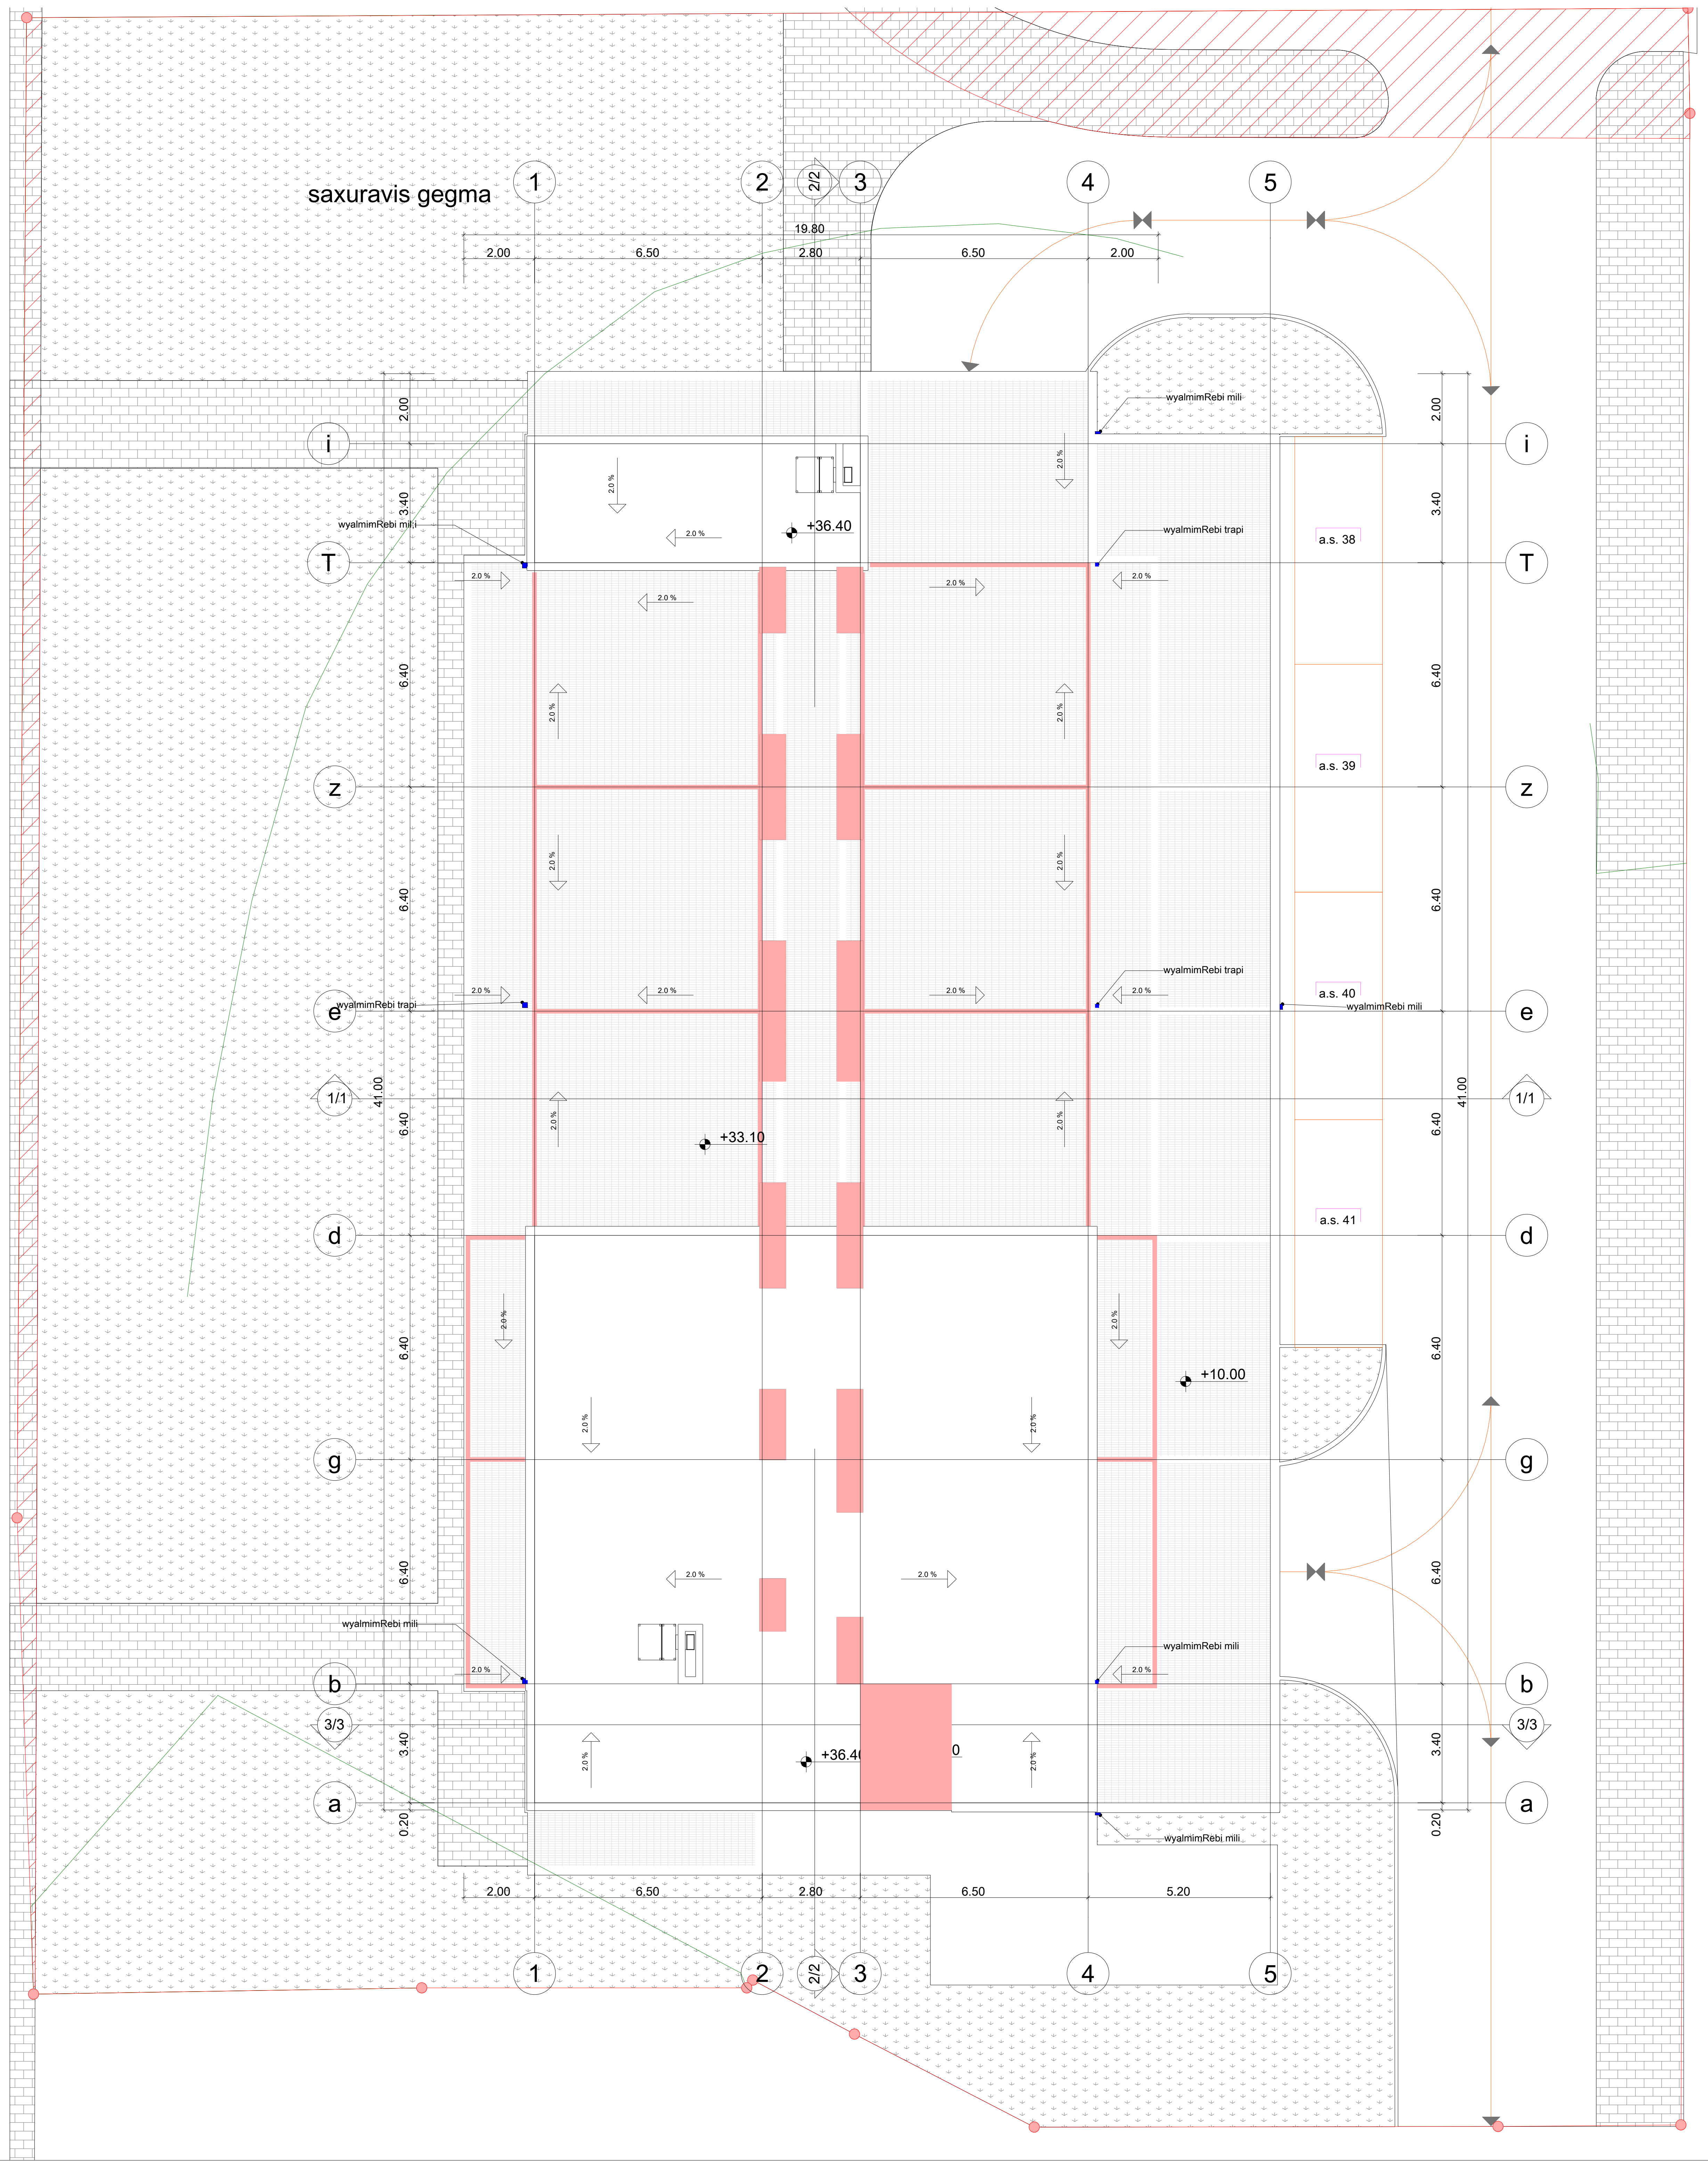

formati A-1

დაკვეთა №

ექსპლიკაცია:

პირობითი ნიშნები

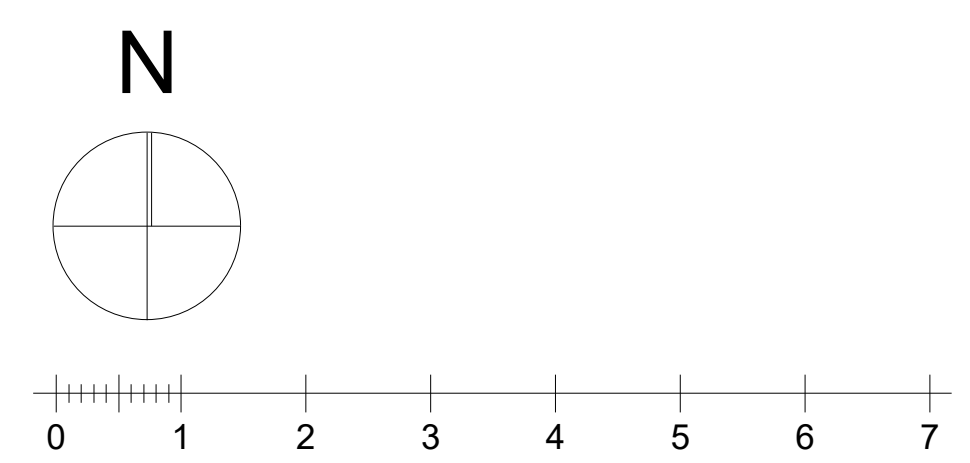

ქ. თბილისი, დიდი დიღომი ,

პეტრე იბერის ქუჩა კორპ. 15ა-ს მიმდებარედ (ს.ნ. 01.10.

მრავალბინიანი საცხოვრებელი სახლის პროექტ

არქიტექტურული ნაწილი

შ.პ.ს. " იუ ეი დი სტუ

მის.: გორგასლის ქ. №53

საიდენტიფიკაციო კოდი: 20621

ტელ./ფაქსი: (995 32) 218 33

el-fosta: info@uad.ge

თანამდებობა	გვარი	ხელმოწერა	თა
დირექტორი	ა. ჯობავა		
პროექტის ავტორი	ა. ჯობავა		
თანაავტორი	ვ. ვარდანია		
მასშტაბი	1:100	სახურავის გე	
თარიღი			
სტადია		ფურცელი	ფუ
არქიტექტურული პროექტი		13	

მრავალბინიანი საცხოვრებელი სახლის პროექტი
ქ.თბილისი, დიდ დიღომში, პეტრე იბერის ქ №15-ას მიმდებარედ
ს.კ 01.10.06.006.324

დაკავებულობის და გასასვლელი საშუალებების პროექტი

საქართველოს მთავრობის 2016 წლის 28 იანვარის №41
დადგენილებასთან ტექნიკური რეგლამენტის შენობა-ნაგებობის
უსაფრთხოების წესების დამტკიცების თაობაზე შესაბამისობის
ანალიზი

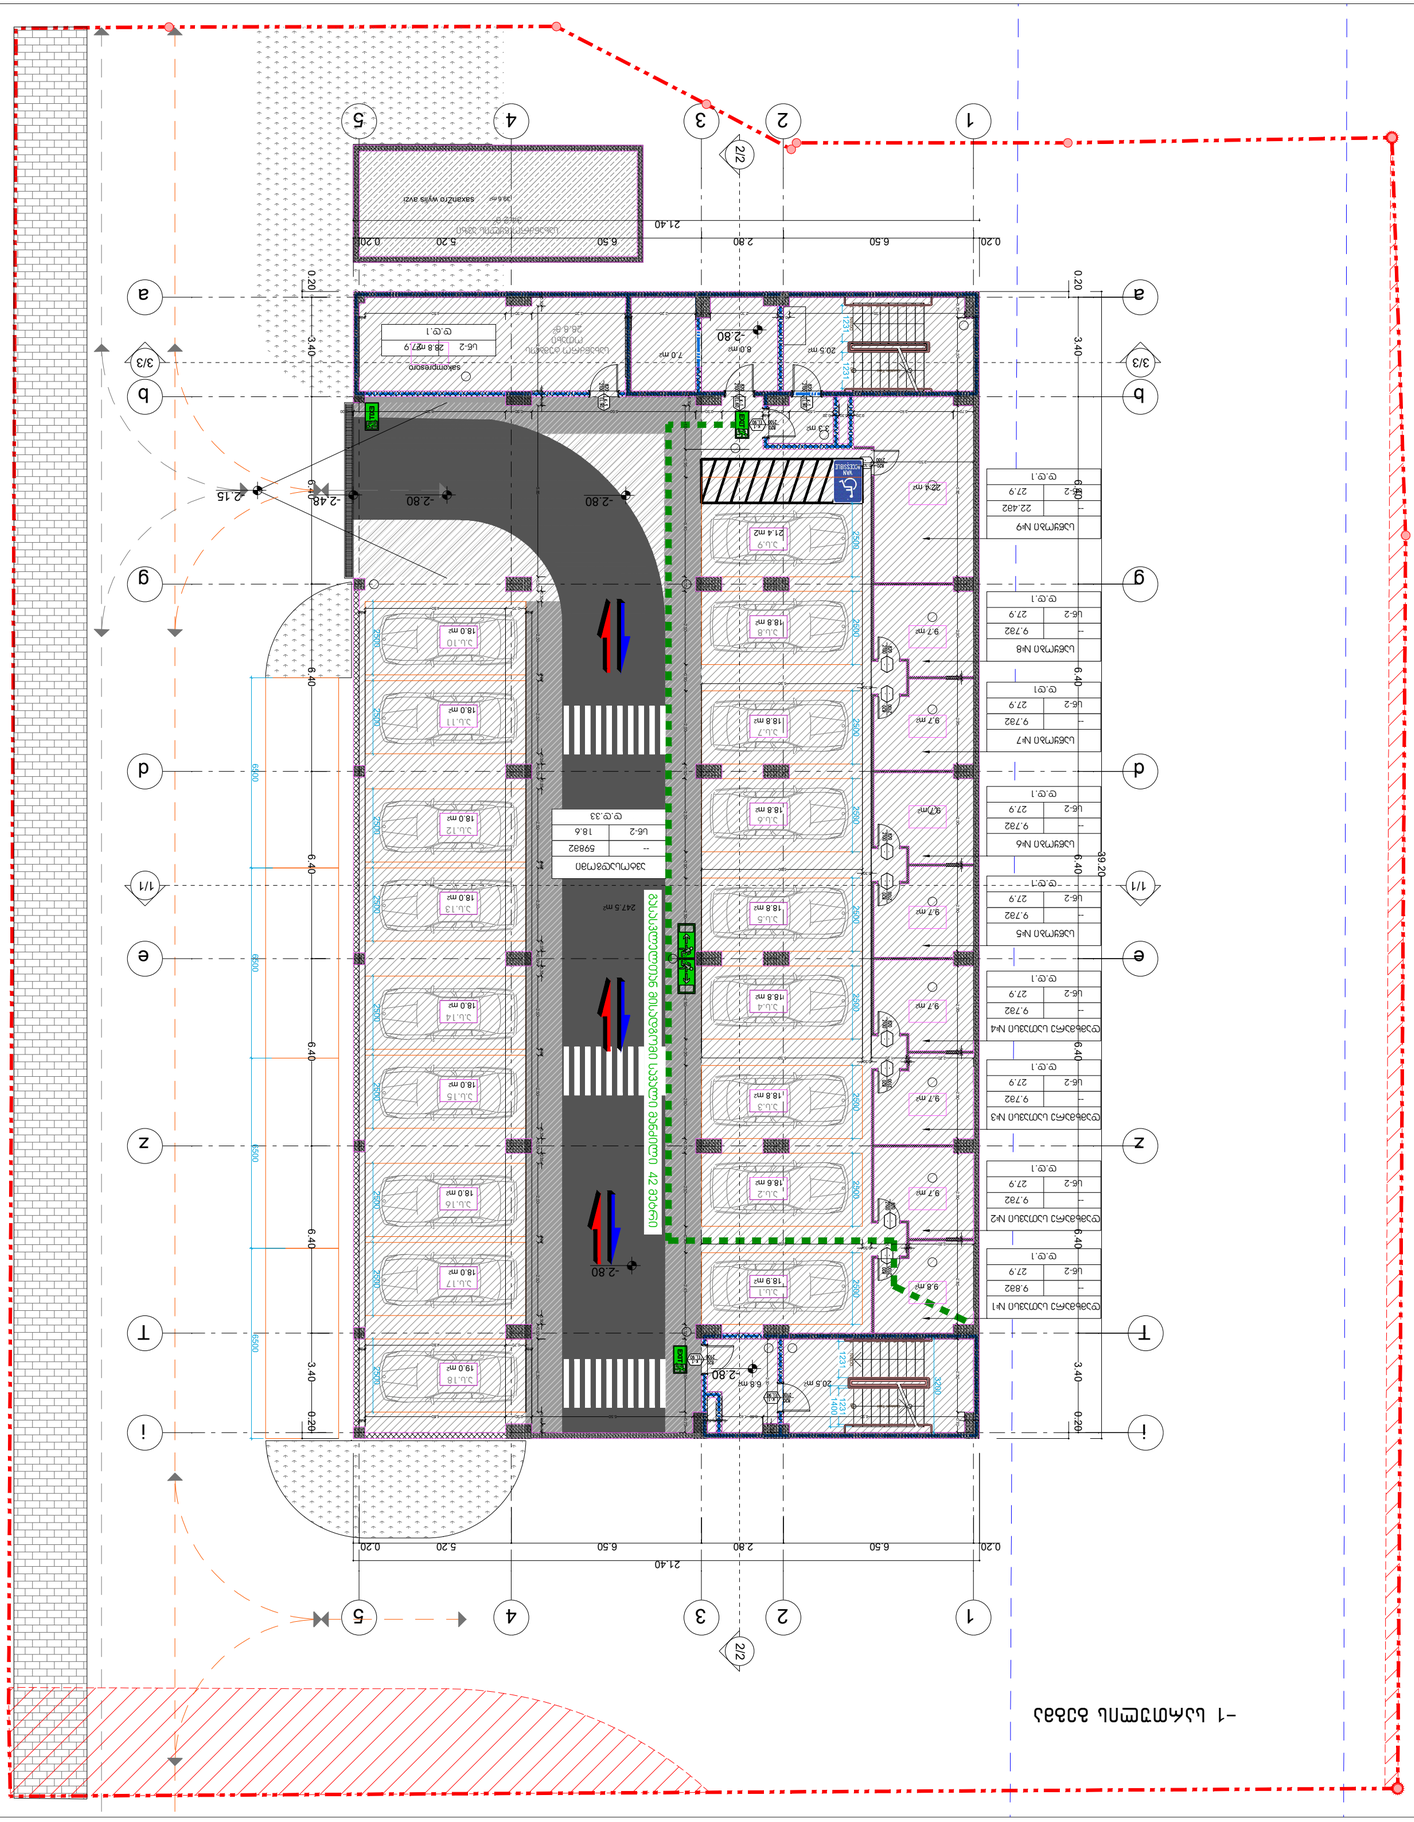
1
2
3
4
5
2/2
a
b
3/3
g
d
1/1
e
z
T
i
0.20
6.50
2.80
5.20
21.40
39.20
3.40
6.40
-2.80
-2.48
2.15
247.5 m²

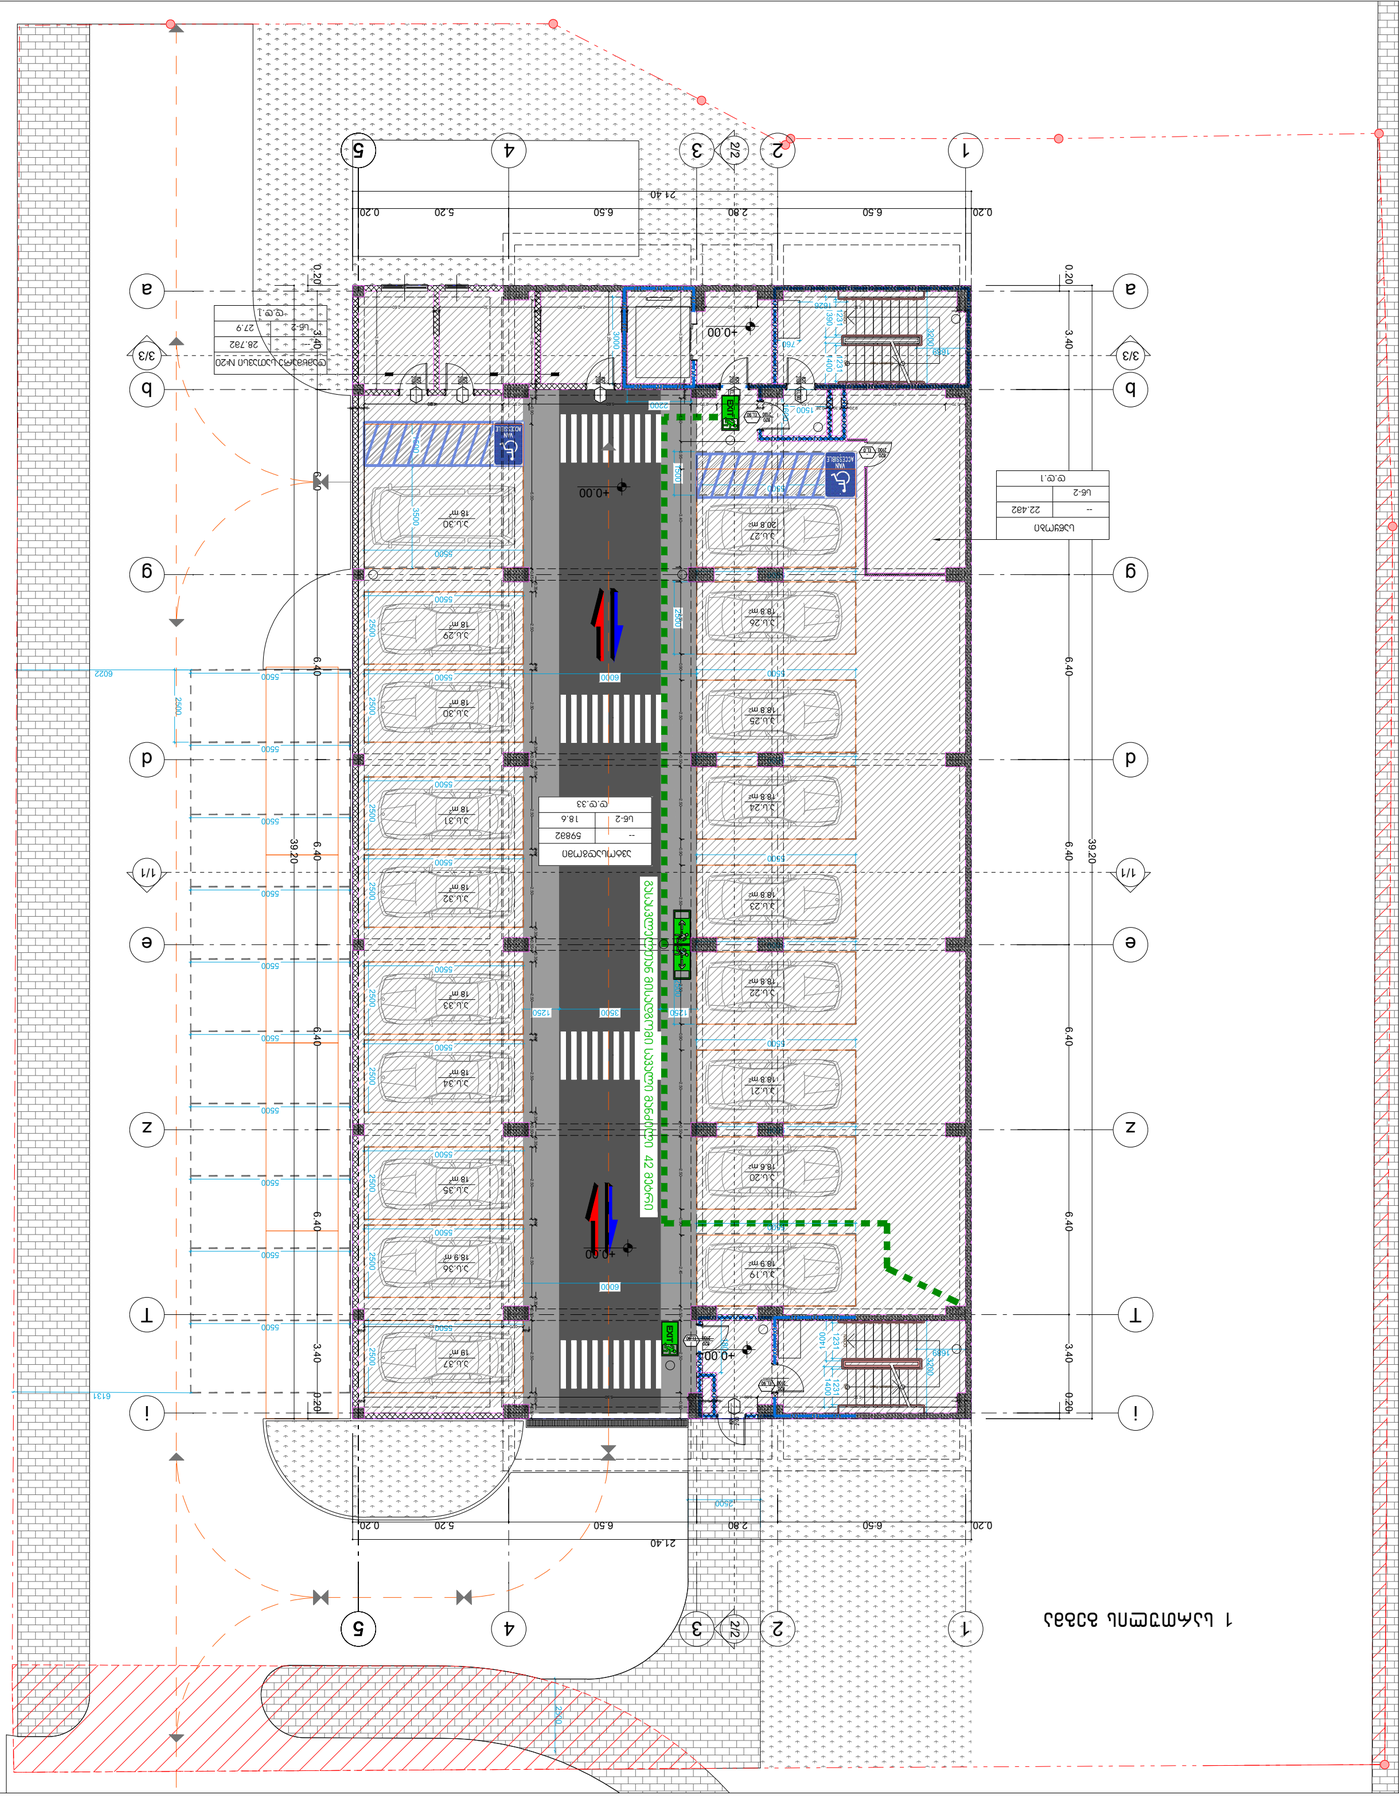
0.20
6.50
2.80
5.20
0.20
21.40
1
2
2/2
3
4
5
a
b
3/3
g
d
e
1/1
z
T
i
-0.00
+0.00
+0.03
3.40
6.40
39.20
6500
7500
6600
1250
1500
2500
6131
6022
--
59802
Ub-2
18.6
Ф.Ф.33
--
22.482
Ub-2
Ф.Ф.1
Ub-2
27.9
28.782
-Ф.Ф.1

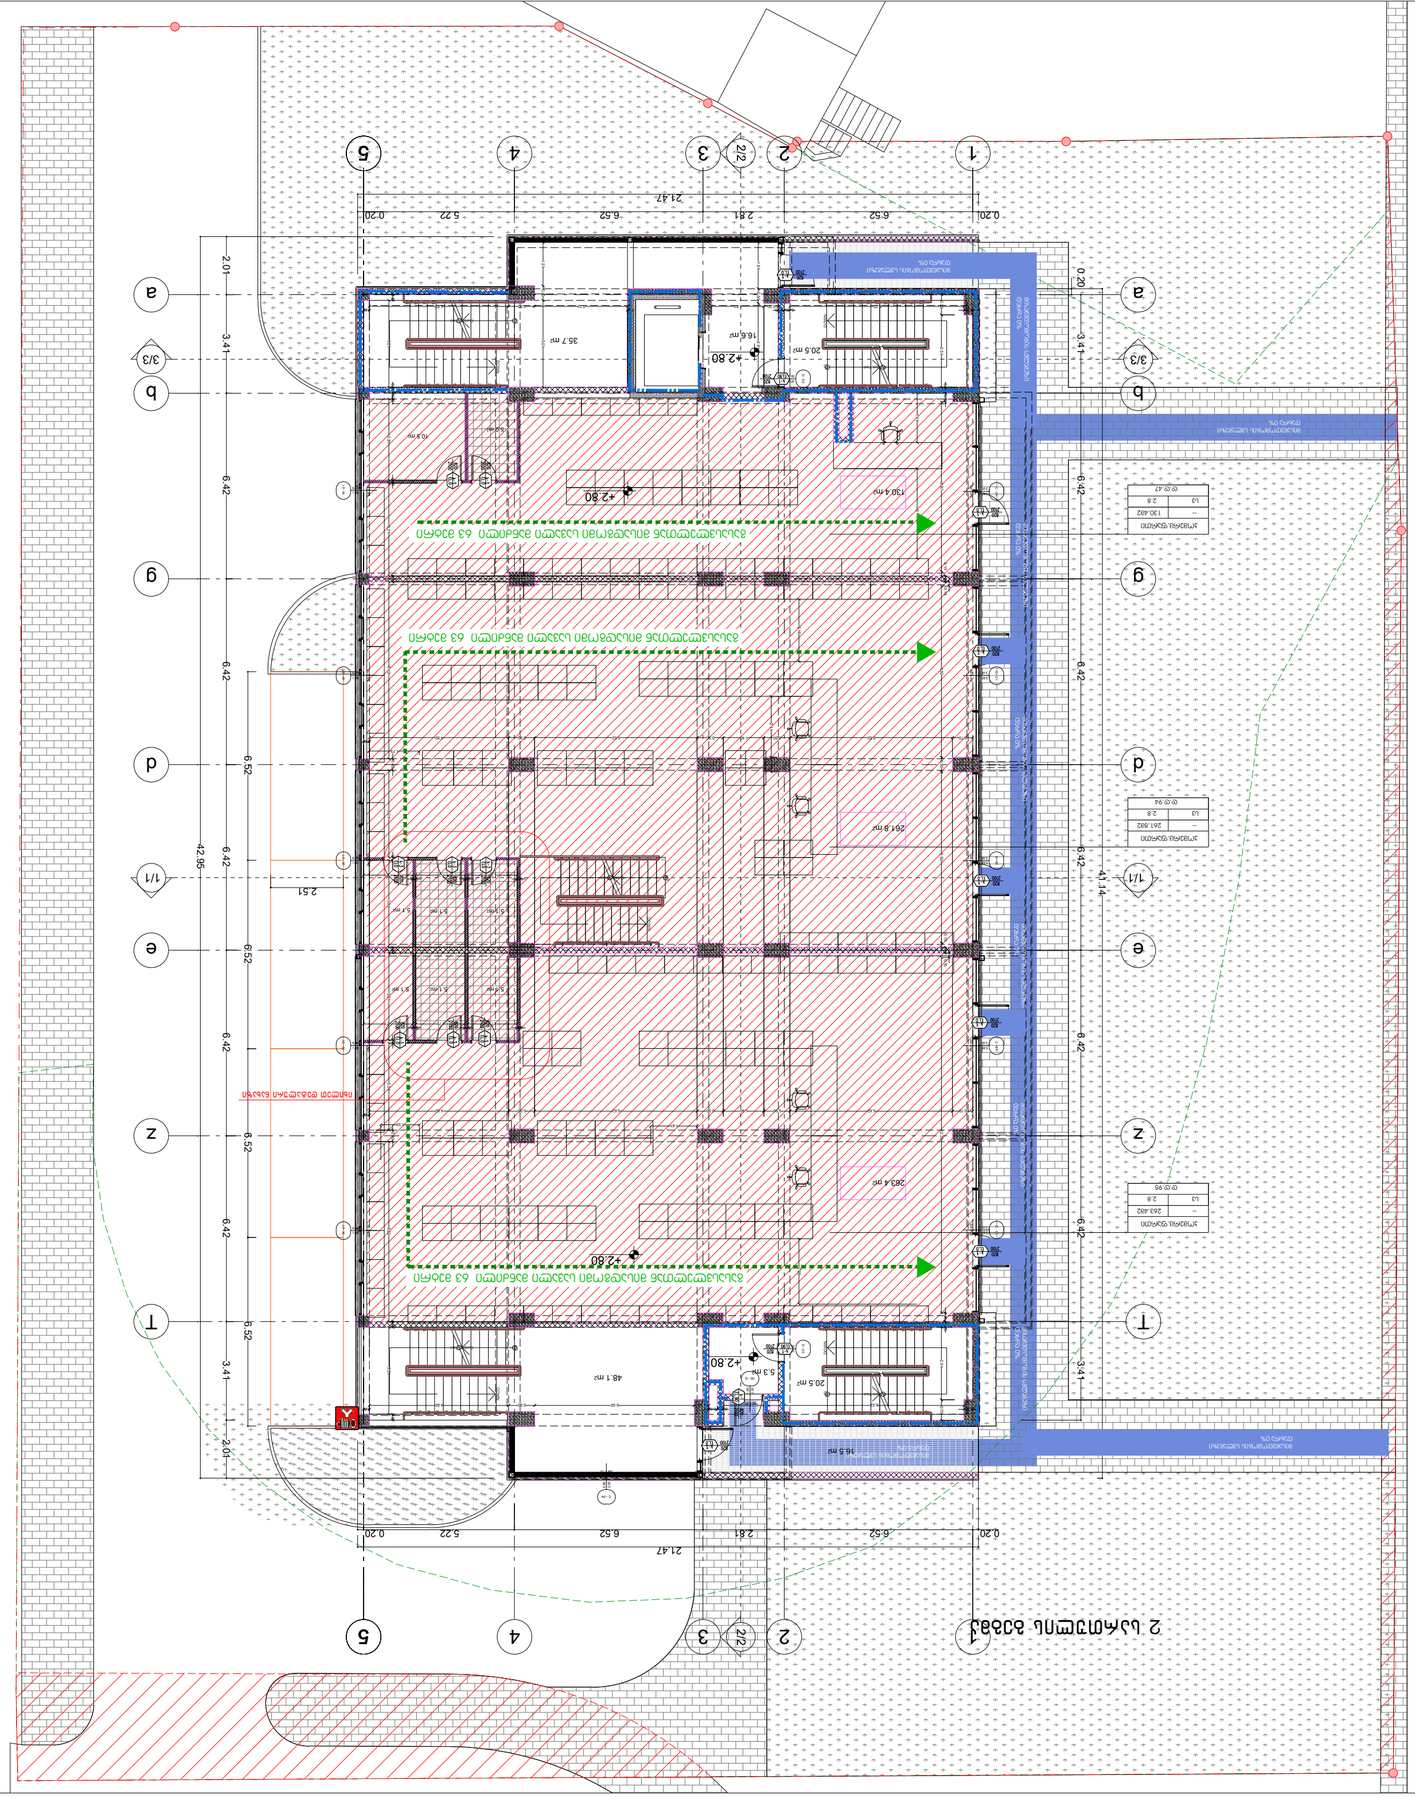
1
2
2/2
3
4
5
a
b
3/3
g
d
e
1/1
z
T
0.20
6.52
2.81
5.22
6.52
0.20
21.47
3.41
6.42
6.52
2.01
42.95
41.14
+2.80
37.7 m²
16.6 m²
20.5 m²
130.4 m²
261.9 m²
283.4 m²
48.1 m²
16.5 m²
5.3 m²
10.9 m²
5.1 m²
3.7 m²
2.51


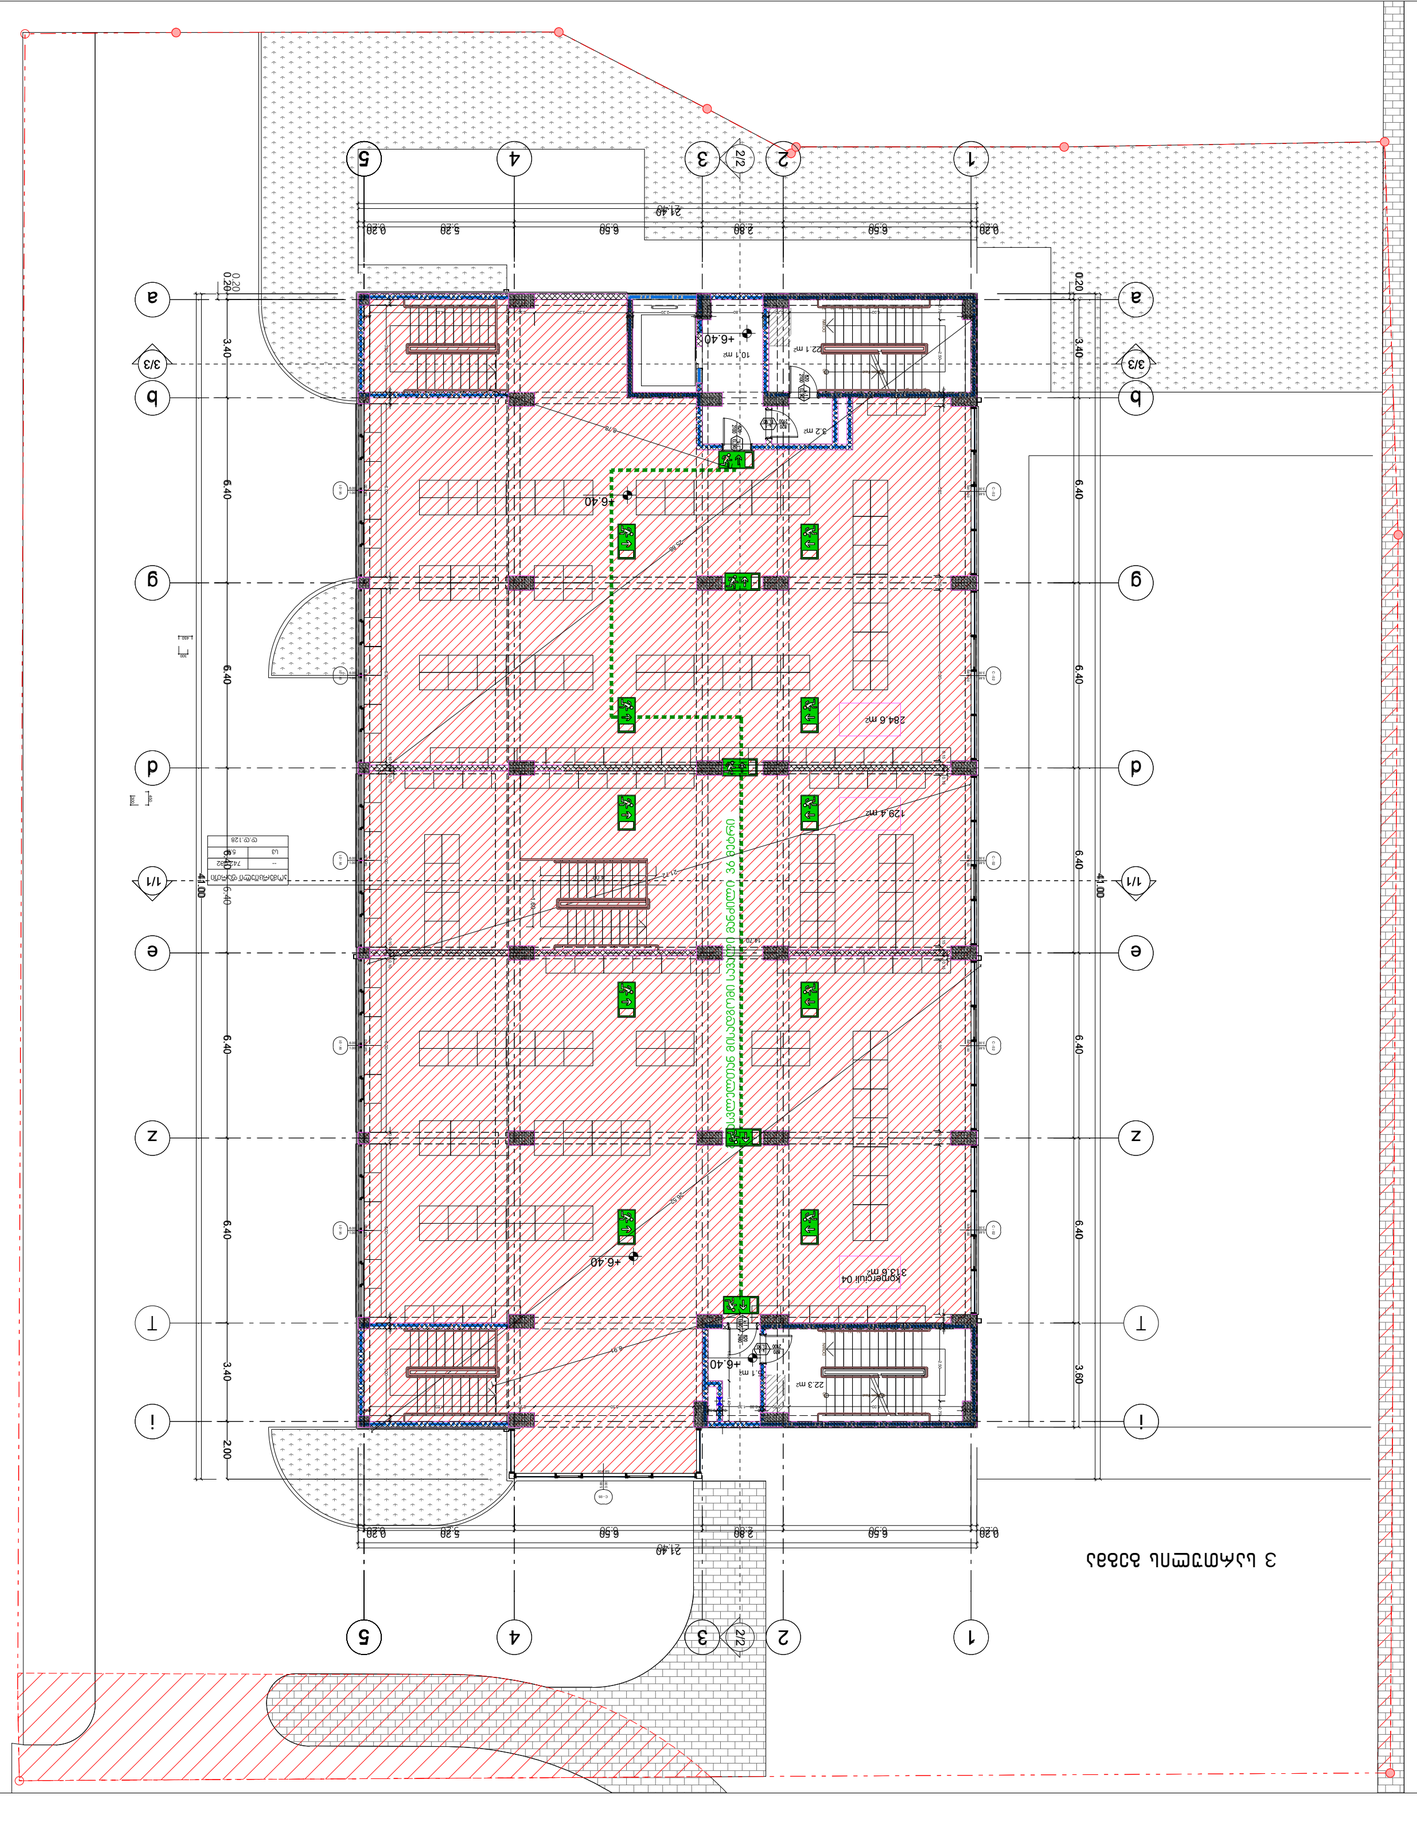
1
2
2/2
3
4
5
а
b
3/3
g
d
m
1/1
e
z
т
i
0.20
3.40
6.40
2.00
0.28
6.60
2.90
5.20
21.40
+6.40
22.1 m²
10.1 m²
8.2 m²
284.6 m²
128.4 m²
313.8 m²
22.3 m²
3.60
41.00

4 სართულის გეგმა



formati **A-1** | თბილისი 2022 წ. | დაკვეთა №

პირობითი იშნები:

მიწის ნაკვეთის საზღვარი

საწყობი	
	115.5 მ²
სც - 2	27.9
დ.დ.7	

დაკავებულობის ჯგუფი — სივრცის დასახელება; მთლიანი ფართი; დაკავებულობის დატვირთვის ფაქტორი; დაკავებულობის დატვირთვა

გასასვლელთან მისადგომი მაქსიმალური სავალი მანძილი

დაკავებულობის ჯგუფების აღნიშვნები

დაკავებულობის ჯგუფები	დაკავებულობის ჯგუფის აღნიშვნა	ფერის კოდი
თავშეყრის ჯგუფი (თვ)		RGB (34,139,34)
საქმიანი ჯგუფი (სქ)		RGB (79,12,187)
საგანმანათლებლო ჯგუფი - (სგ)		RGB (245,99,20)
სამრეწველო ჯგუფი (სმ)		RGB (160,32,240)
დიდი საფრთხის შემცველი ჯგუფი - (დსშ)		RGB (94,8,58)
დაწესებულებითი ჯგუფი (დწ)		RGB (0,0,255)
სავაჭრო ჯგუფი (სვ)		RGB (255,0,0)
საცხოვრებელი ჯგუფი (სც)		RGB (220,185,0)
სასაწყობო ჯგუფი (სწ)		RGB (136,135,134)
დამხმარე ჯგუფი (დს)		RGB (57,57,56)

ექსპლიკაცია:

პირობითი ნიშნები

N

0 1 2 3 4 5 6 7 8

ქ. თბილისი, დიდი დიღომი ,
პეტრე იბერის ქუჩა კორპ. 15ა-ს მიმდებარედ (ს.ნ. 01.10.06.006.324)
მრავალბინიანი საცხოვრებელი სახლის პროექტის

არქიტექტურული ნაწილი

UAD STUDIO Urban & Architectural Design

შ.პ.ს. " იუ ეი დი სტუდია "
მის.: გორგასლის ქ. №53
საიდენტიფიკაციო კოდი: 206218109
ტელ./ფაქსი: (995 32) 218 33 85
el-fosta: info@uad.ge

თანამდებობა	გვარი	ხელმოწერა	თარიღი
დირექტორი	ა. ჯობავა	[signature]	
პროექტის ავტორი	ა. ჯობავა	[signature]	
თანაავტორი	ვ. ვარდანია		
მასშტაბი	1 :100	მე-4 სართული	
თარიღი			
სტადია		ფურცელი	ფურცელი
არქიტექტურული პროექტი		13	13

30-5 _ 30-10

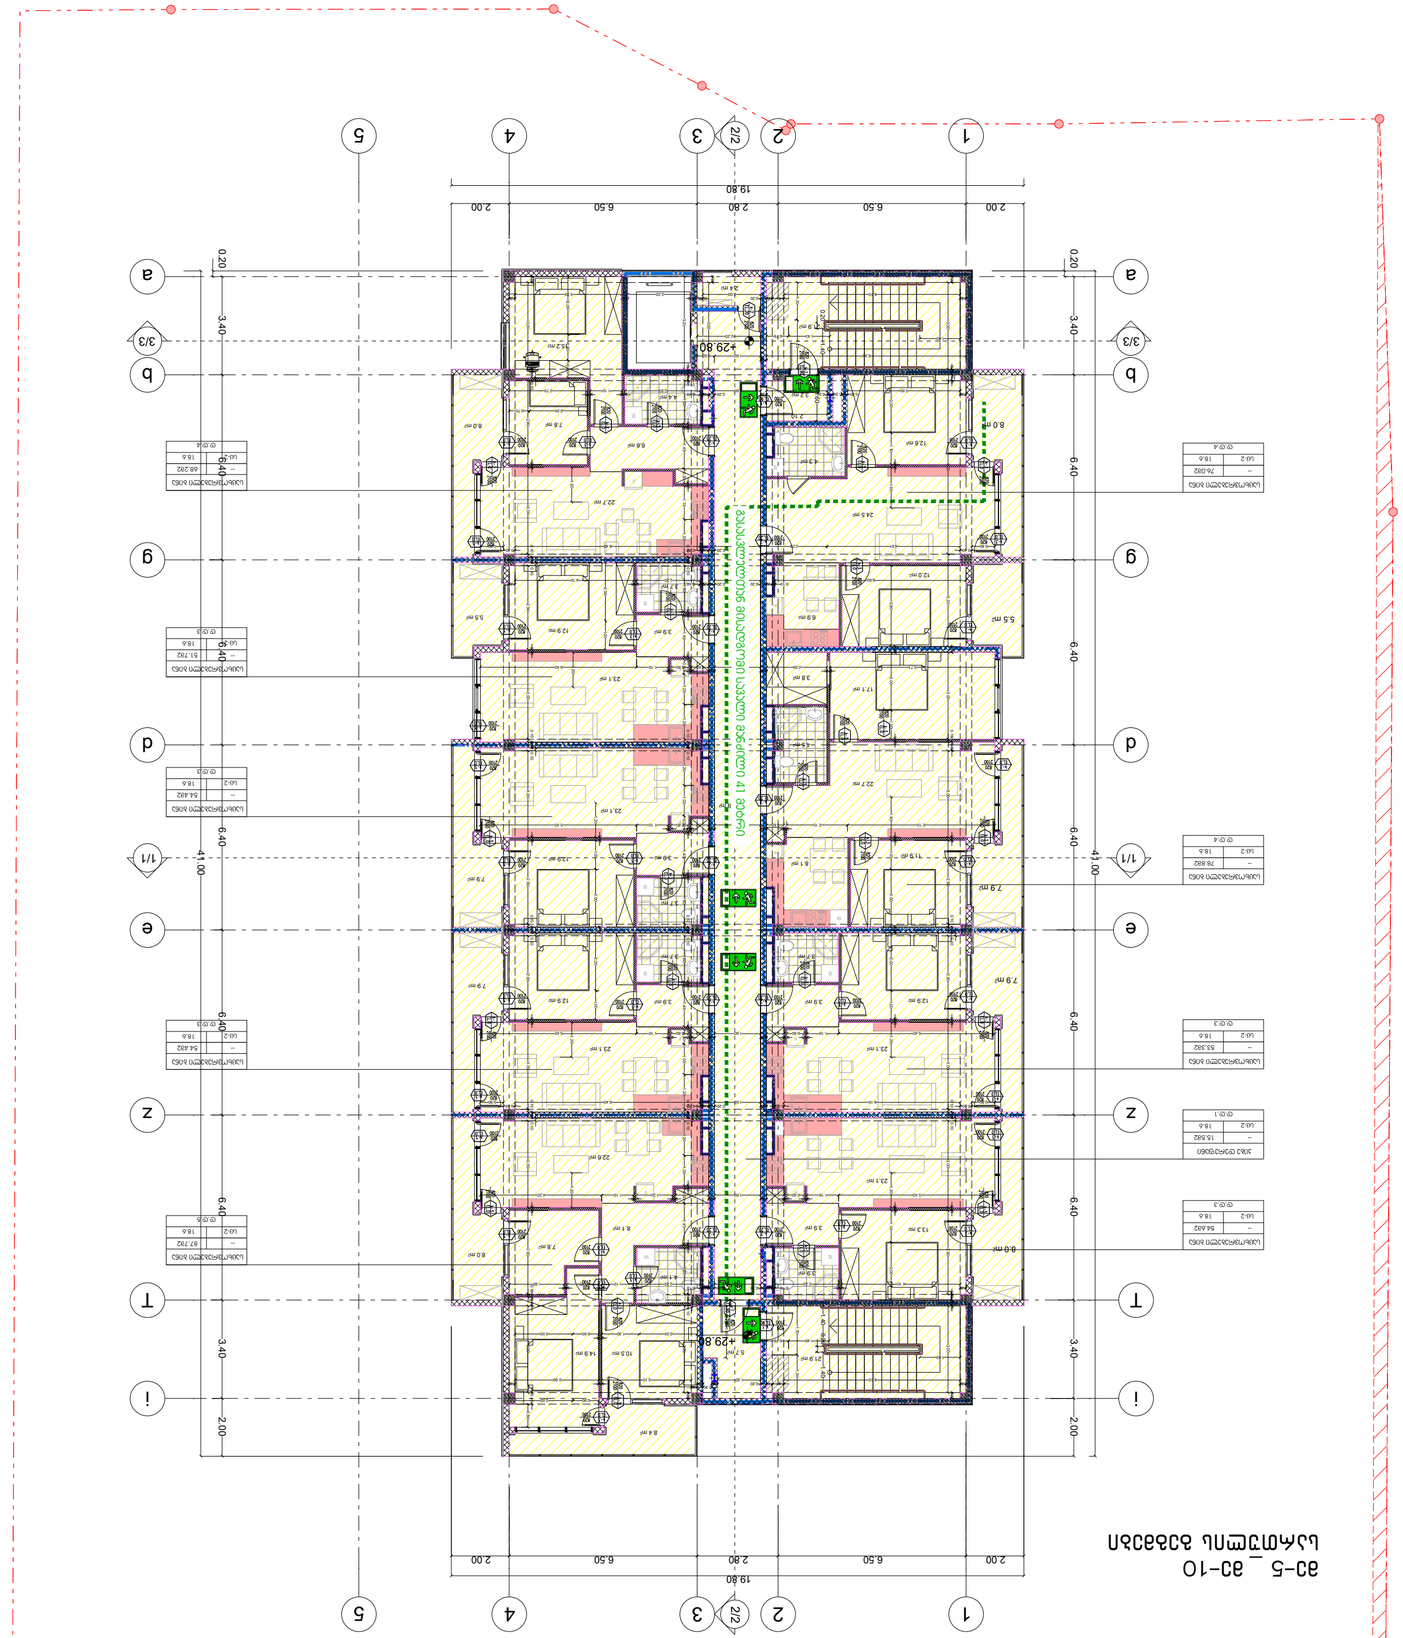
1
2
2/2
3
4
5
a
3/3
b
g
d
1/1
e
z
T
i
19.80
2.00
6.50
2.80
41.00
6.40
3.40
2.00
0.20
+29.80
+29.80
+29.80

11 სართულის გეგმა

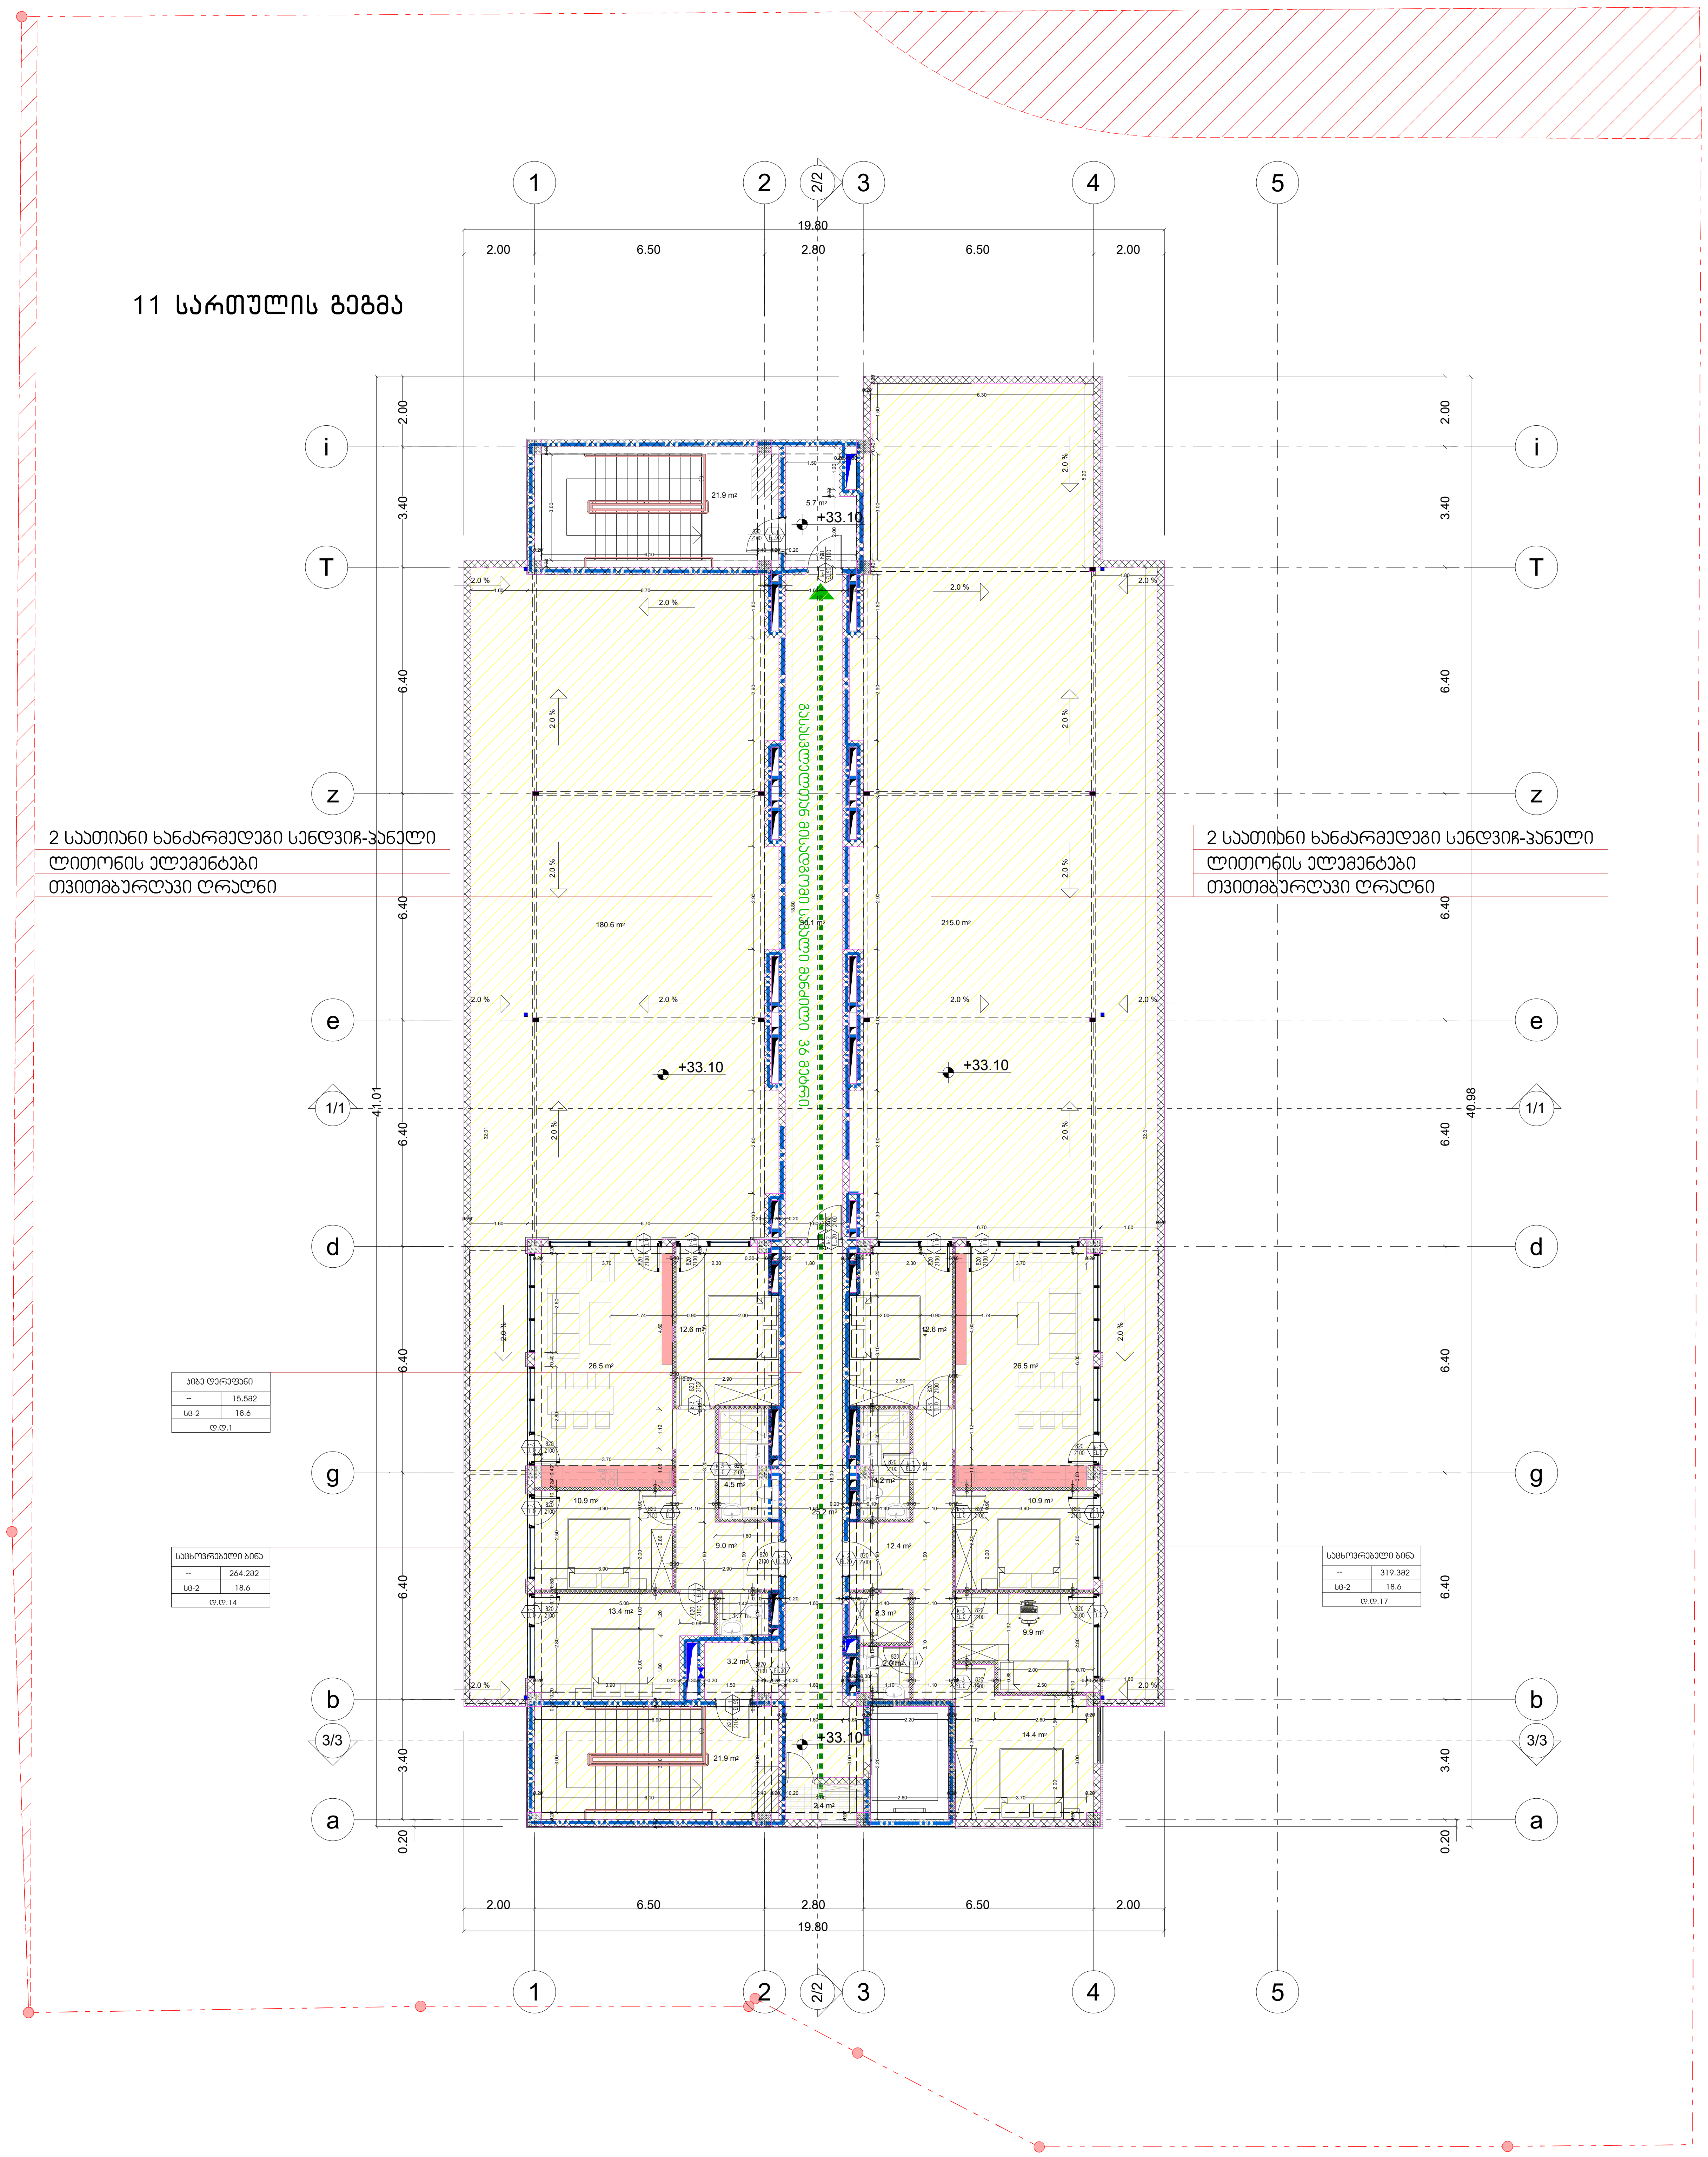

ჰირობითი იშნები:

მიწის ნაკვეთის საზღვარი

დაკავებულობის ჯგუფი	საწყობი	სივრცის დასახელება
	115.5 მ²	მთლიანი ფართი
სც - 2	27.9	დაკავებულობის დატვირთვის ფაქტორი
	დ.დ.7	დაკავებულობის დატვირთვა

გასასვლელთან მისადგომი მაქსიმალური სავალი მანძილი

დაკავებულობის ჯგუფების აღნიშვნები

დაკავებულობის ჯგუფები	დაკავებულობის ჯგუფის აღნიშვნა	ფერის კოდი
თავშეყრის ჯგუფი (თვ)		RGB (34,139,34)
საქმიანი ჯგუფი (სქ)		RGB (79,12,187)
საგანმანათლებლო ჯგუფი - (სგ)		RGB (245,99,20)
სამრეწველო ჯგუფი (სმ)		RGB (160,32,240)
დიდი საფრთხის შემცველი ჯგუფი - (დსშ)		RGB (94,8,58)
დაწესებულებითი ჯგუფი (დწ)		RGB (0,0,255)
სავაჭრო ჯგუფი (სვ)		RGB (255,0,0)
საცხოვრებელი ჯგუფი (სც)		RGB (220,185,0)
სასაწყობო ჯგუფი (სწ)		RGB (136,135,134)
დამხმარე ჯგუფი (დს)		RGB (57,57,56)

formati	A-1	თბილისი 2022 წ.
		დაკვეთა №

ექსპლიკაცია:

პირობითი ნიშნები

N

0 1 2 3 4 5 6 7 8

ქ. თბილისი, დიდი დიღომი ,
პეტრე იბერის ქუჩა კორპ. 15ა-ს მიმდებარედ (ს.ნ. 01.10.06.006.324)
მრავალბინიანი საცხოვრებელი სახლის პროექტის

არქიტექტურული ნაწილი

შ.პ.ს. " იუ ეი დი სტუდია "
მის.: გორგასლის ქ. №53
საიდენტიფიკაციო კოდი: 206218109
ტელ./ფაქსი: (995 32) 218 33 85
el-fosta: info@uad.ge

თანამდებობა	გვარი	ხელმოწერა	თარიღი
დირექტორი	ა. ჯობავა		
პროექტის ავტორი	ა. ჯობავა		
თანაავტორი	ვ. ვარდანია		
მასშტაბი	1 :100	მე-10 სართული	
თარიღი			
სტადია		ფურცელი	ფურცელი
არქიტექტურული პროექტი		13	13

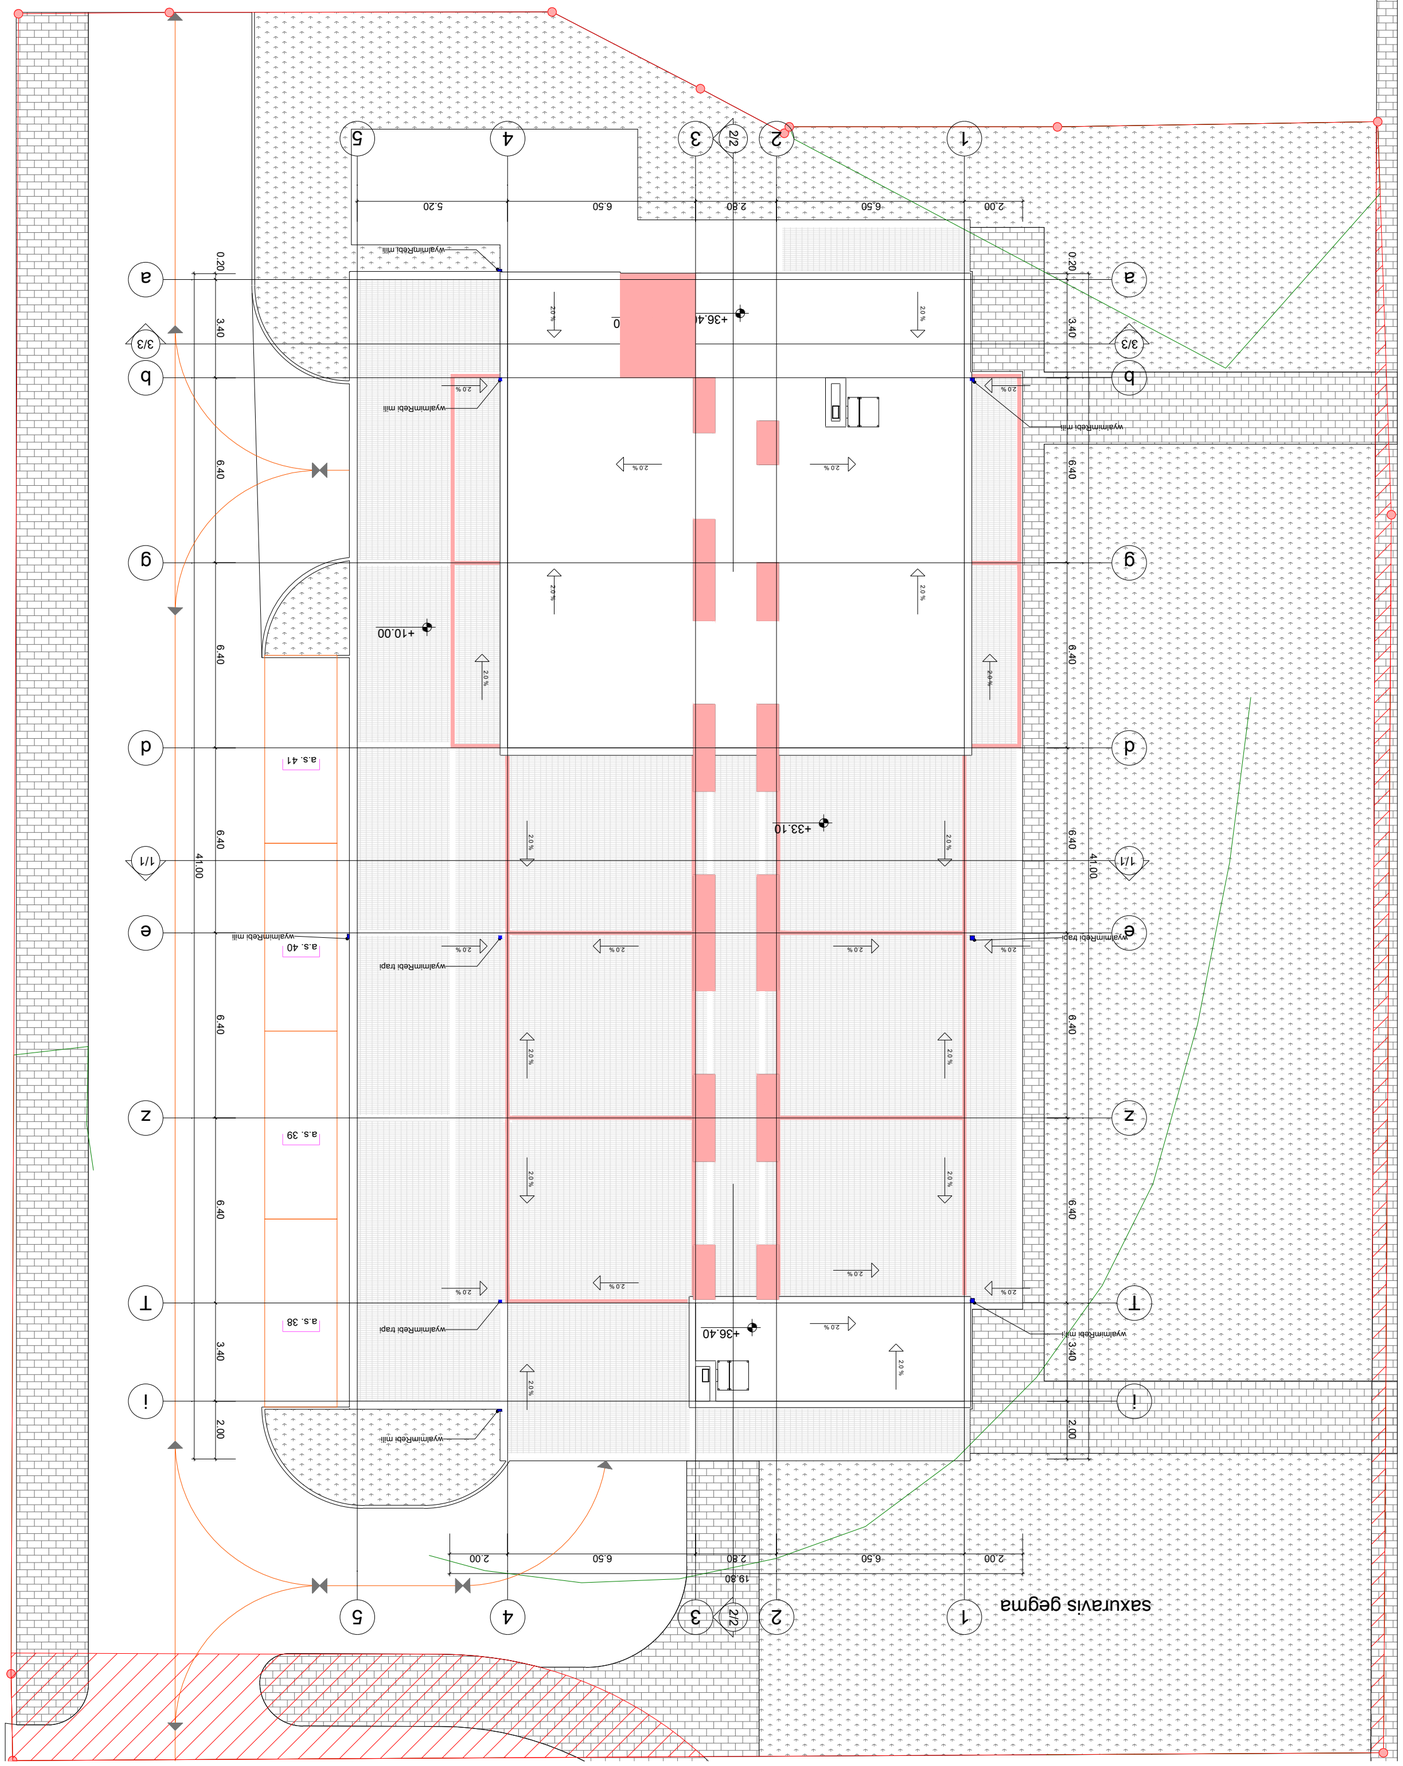

N

0 1 2 3 4 5 6 7

ქ. თბილისი, ვაზის ველის მე-4 ჩიხი №15-ს მიმდებარე ტერიტორიის (ს.კ. 01.10.
[illegible] ტერიტორიის ათვისების პროექტი

პროექტის დასახელება

ქ. ბ.ა. ; ქ. ვ. ; ქ. ვ. ; ქ. ვ

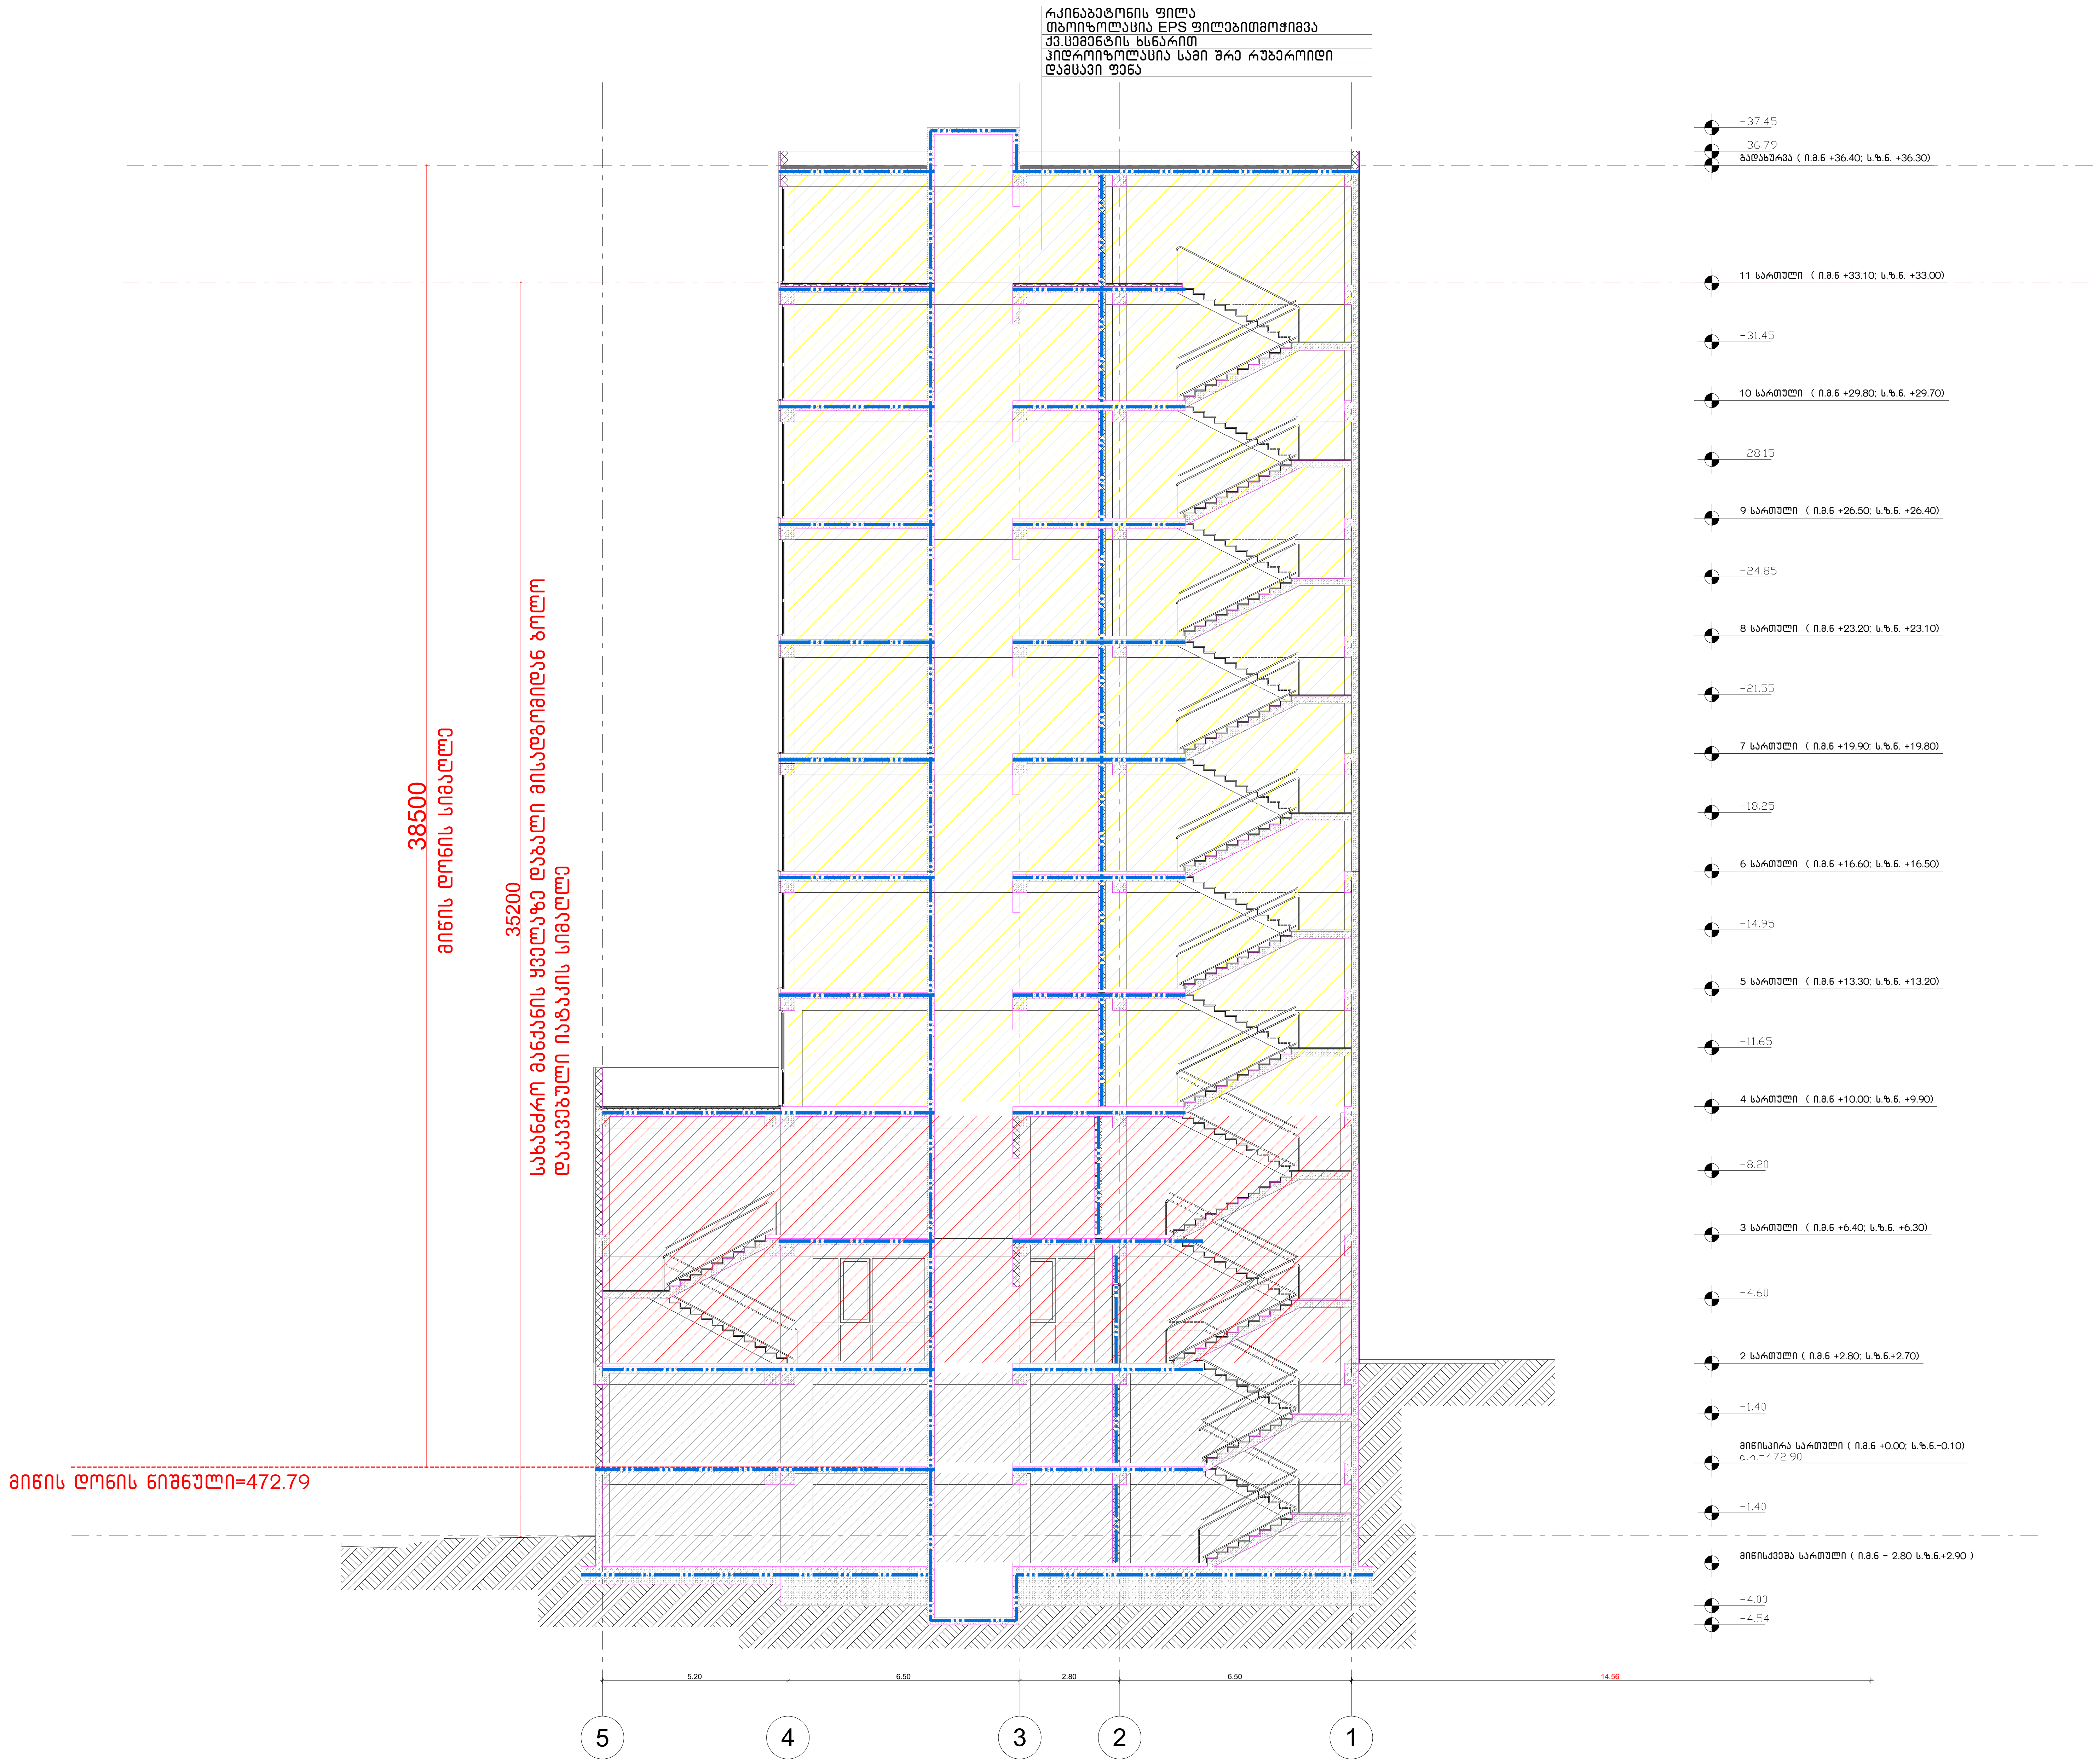

formati A-1	თბილისი 2022 წ.
	დაკვეთა №

პირობითი იშნები:

მიწის ნაკვეთის საზღვარი

საწყობი	
	115.5 მ²
სც - 2	27.9
დ.დ.7	

დაკავებულობის ჯგუფი — სივრცის დასახელება — მთლიანი ფართი — დაკავებულობის დატვირთვის ფაქტორი — დაკავებულობის დატვირთვა

გასასვლელთან მისადგომი მაქსიმალური სავალი მანძილი

დაკავებულობის ჯგუფების აღნიშვნები

დაკავებულობის ჯგუფები	დაკავებულობის ჯგუფის აღნიშვნა	ფერის კოდი
თავშეყრის ჯგუფი (თვ)		RGB (34,139,34)
საქმიანი ჯგუფი (სქ)		RGB (79,12,187)
საგანმანათლებლო ჯგუფი - (სგ)		RGB (245,99,20)
სამრეწველო ჯგუფი (სმ)		RGB (160,32,240)
დიდი საფრთხის შემცველი ჯგუფი - (დსშ)		RGB (94,8,58)
დაწესებულებითი ჯგუფი (დწ)		RGB (0,0,255)
სავაჭრო ჯგუფი (სვ)		RGB (255,0,0)
საცხოვრებელი ჯგუფი (სც)		RGB (220,185,0)
სასაწყობო ჯგუფი (სწ)		RGB (136,135,134)
დამხმარე ჯგუფი (დს)		RGB (57,57,56)

ექსპლიკაცია:

პირობითი ნიშნები

N

0 1 2 3 4 5 6 7 8

ქ. თბილისი, დიდი დიღომი ,

პეტრე იბერის ქუჩა კორპ. 15ა-ს მიმდებარედ (ს.ნ. 01.10.06.006.324)

მრავალბინიანი საცხოვრებელი სახლის პროექტის

არქიტექტურული ნაწილი

შ.პ.ს. " იუ ეი დი სტუდია "
მის.: გორგასლის ქ. №53
საიდენტიფიკაციო კოდი: 206218109
ტელ./ფაქსი: (995 32) 218 33 85
el-fosta: info@uad.ge

თანამდებობა	გვარი	ხელმოწერა	თარიღი
დირექტორი	ა. ჯობავა		
პროექტის ავტორი	ა. ჯობავა		
თანაავტორი	ვ. ვარდანია		
მასშტაბი	1 :100	ჭრილი 1-1	
თარიღი			
სტადია		ფურცელი	ფურცელი
არქიტექტურული პროექტი		13	13

მრავალბინიანი საცხოვრებელი სახლის პროექტი
ქ.თბილისი, დიდ დიღომში, პეტრე იბერის ქ №15-ას მიმდებარედ
ს.კ 01.10.06.006.324

მისაწვდომობის ეროვნული სტანდარტის შესაბამისი დოკუმენტაცია

საქართველოს მთავრობის 2016 წლის 28 იანვარის №41
დადგენილებასთან ტექნიკური რეგლამენტის შენობა-ნაგებობის
უსაფრთხოების წესების დამტკიცების თაობაზე შესაბამისობის
ანალიზი

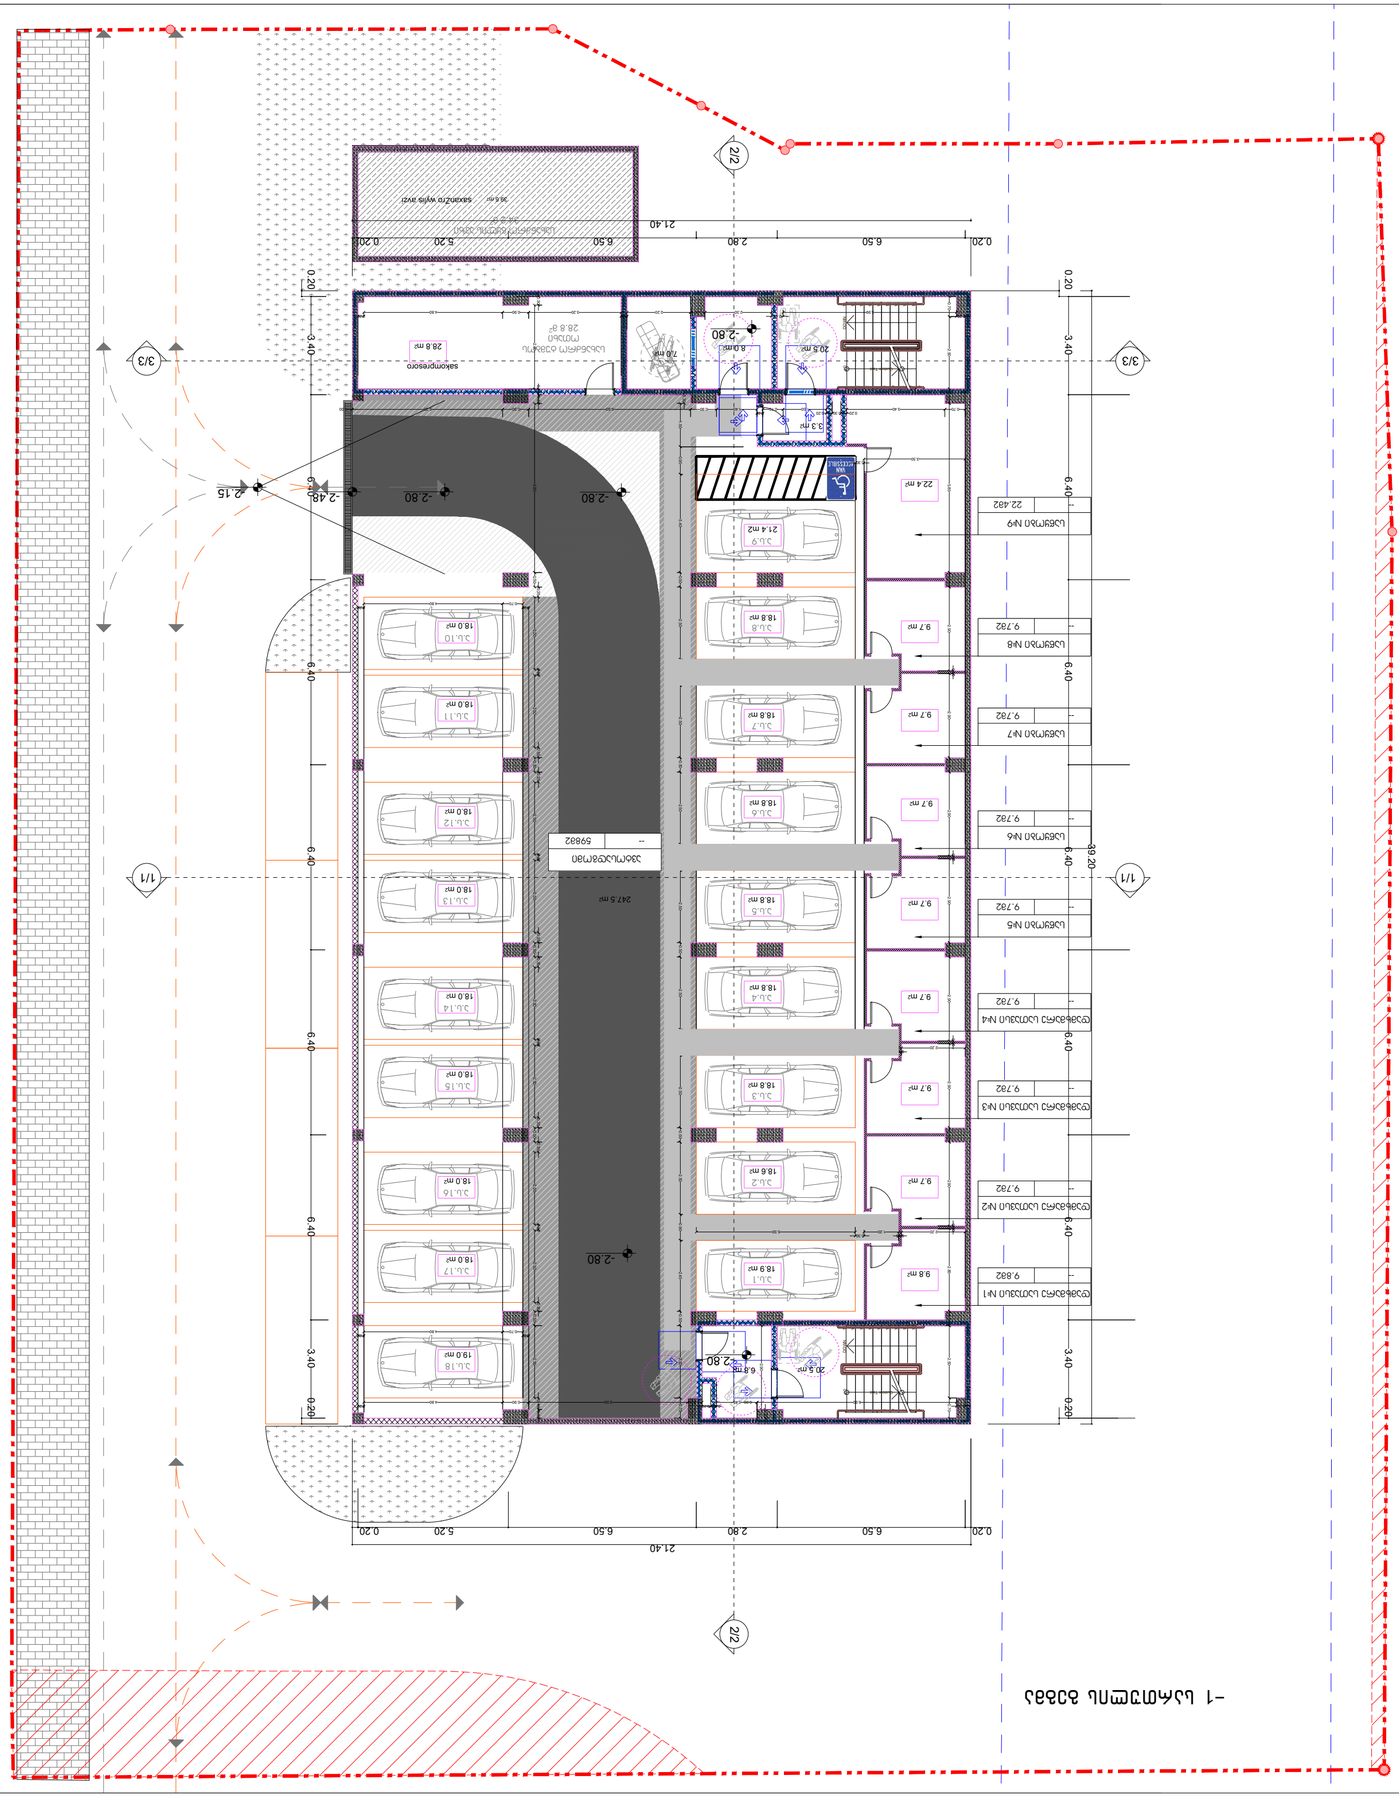




















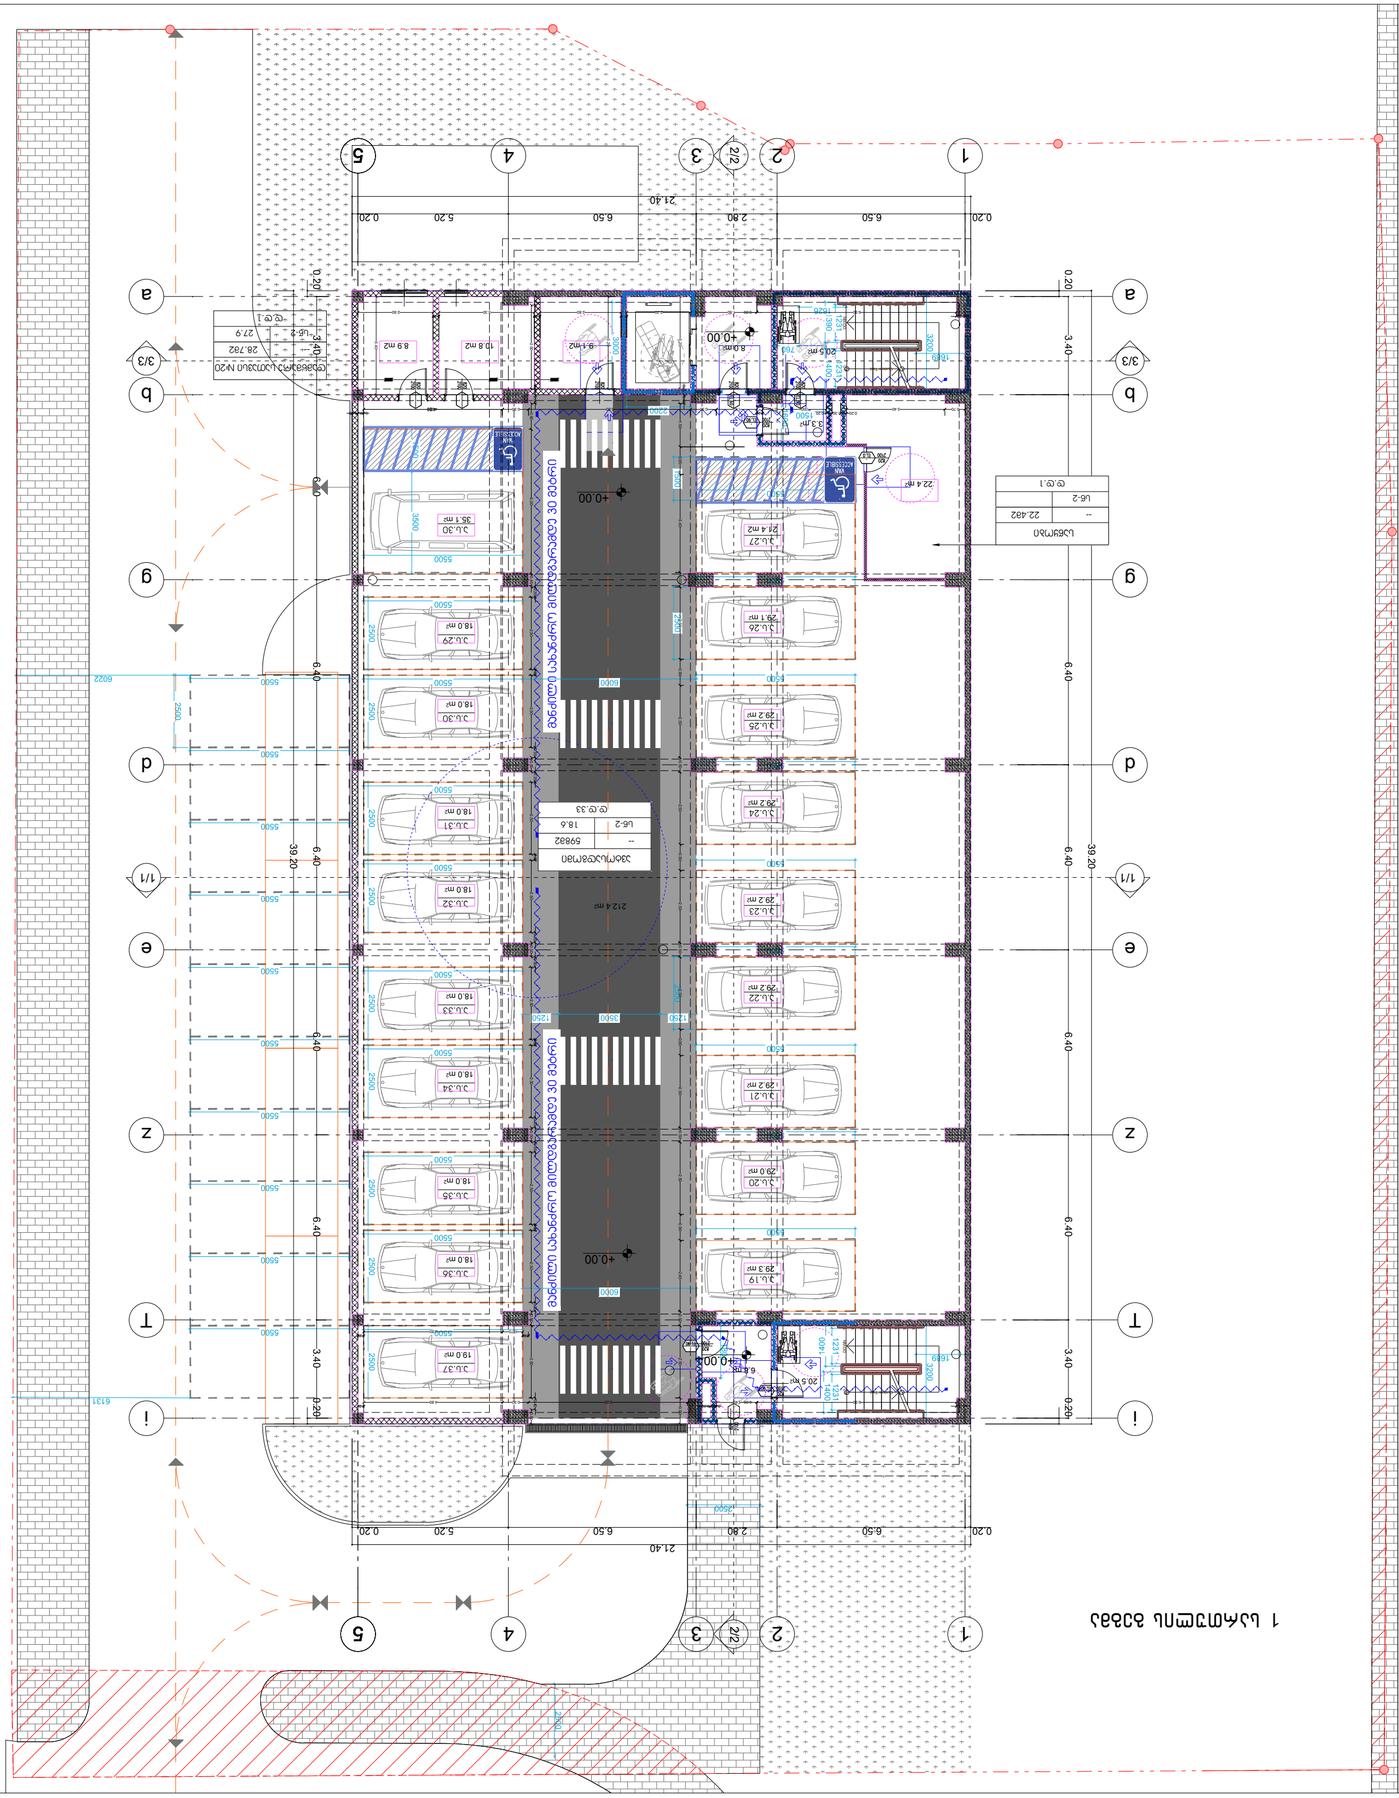
1 სართულის გეგმა
+0.00
+0.00
+0.00

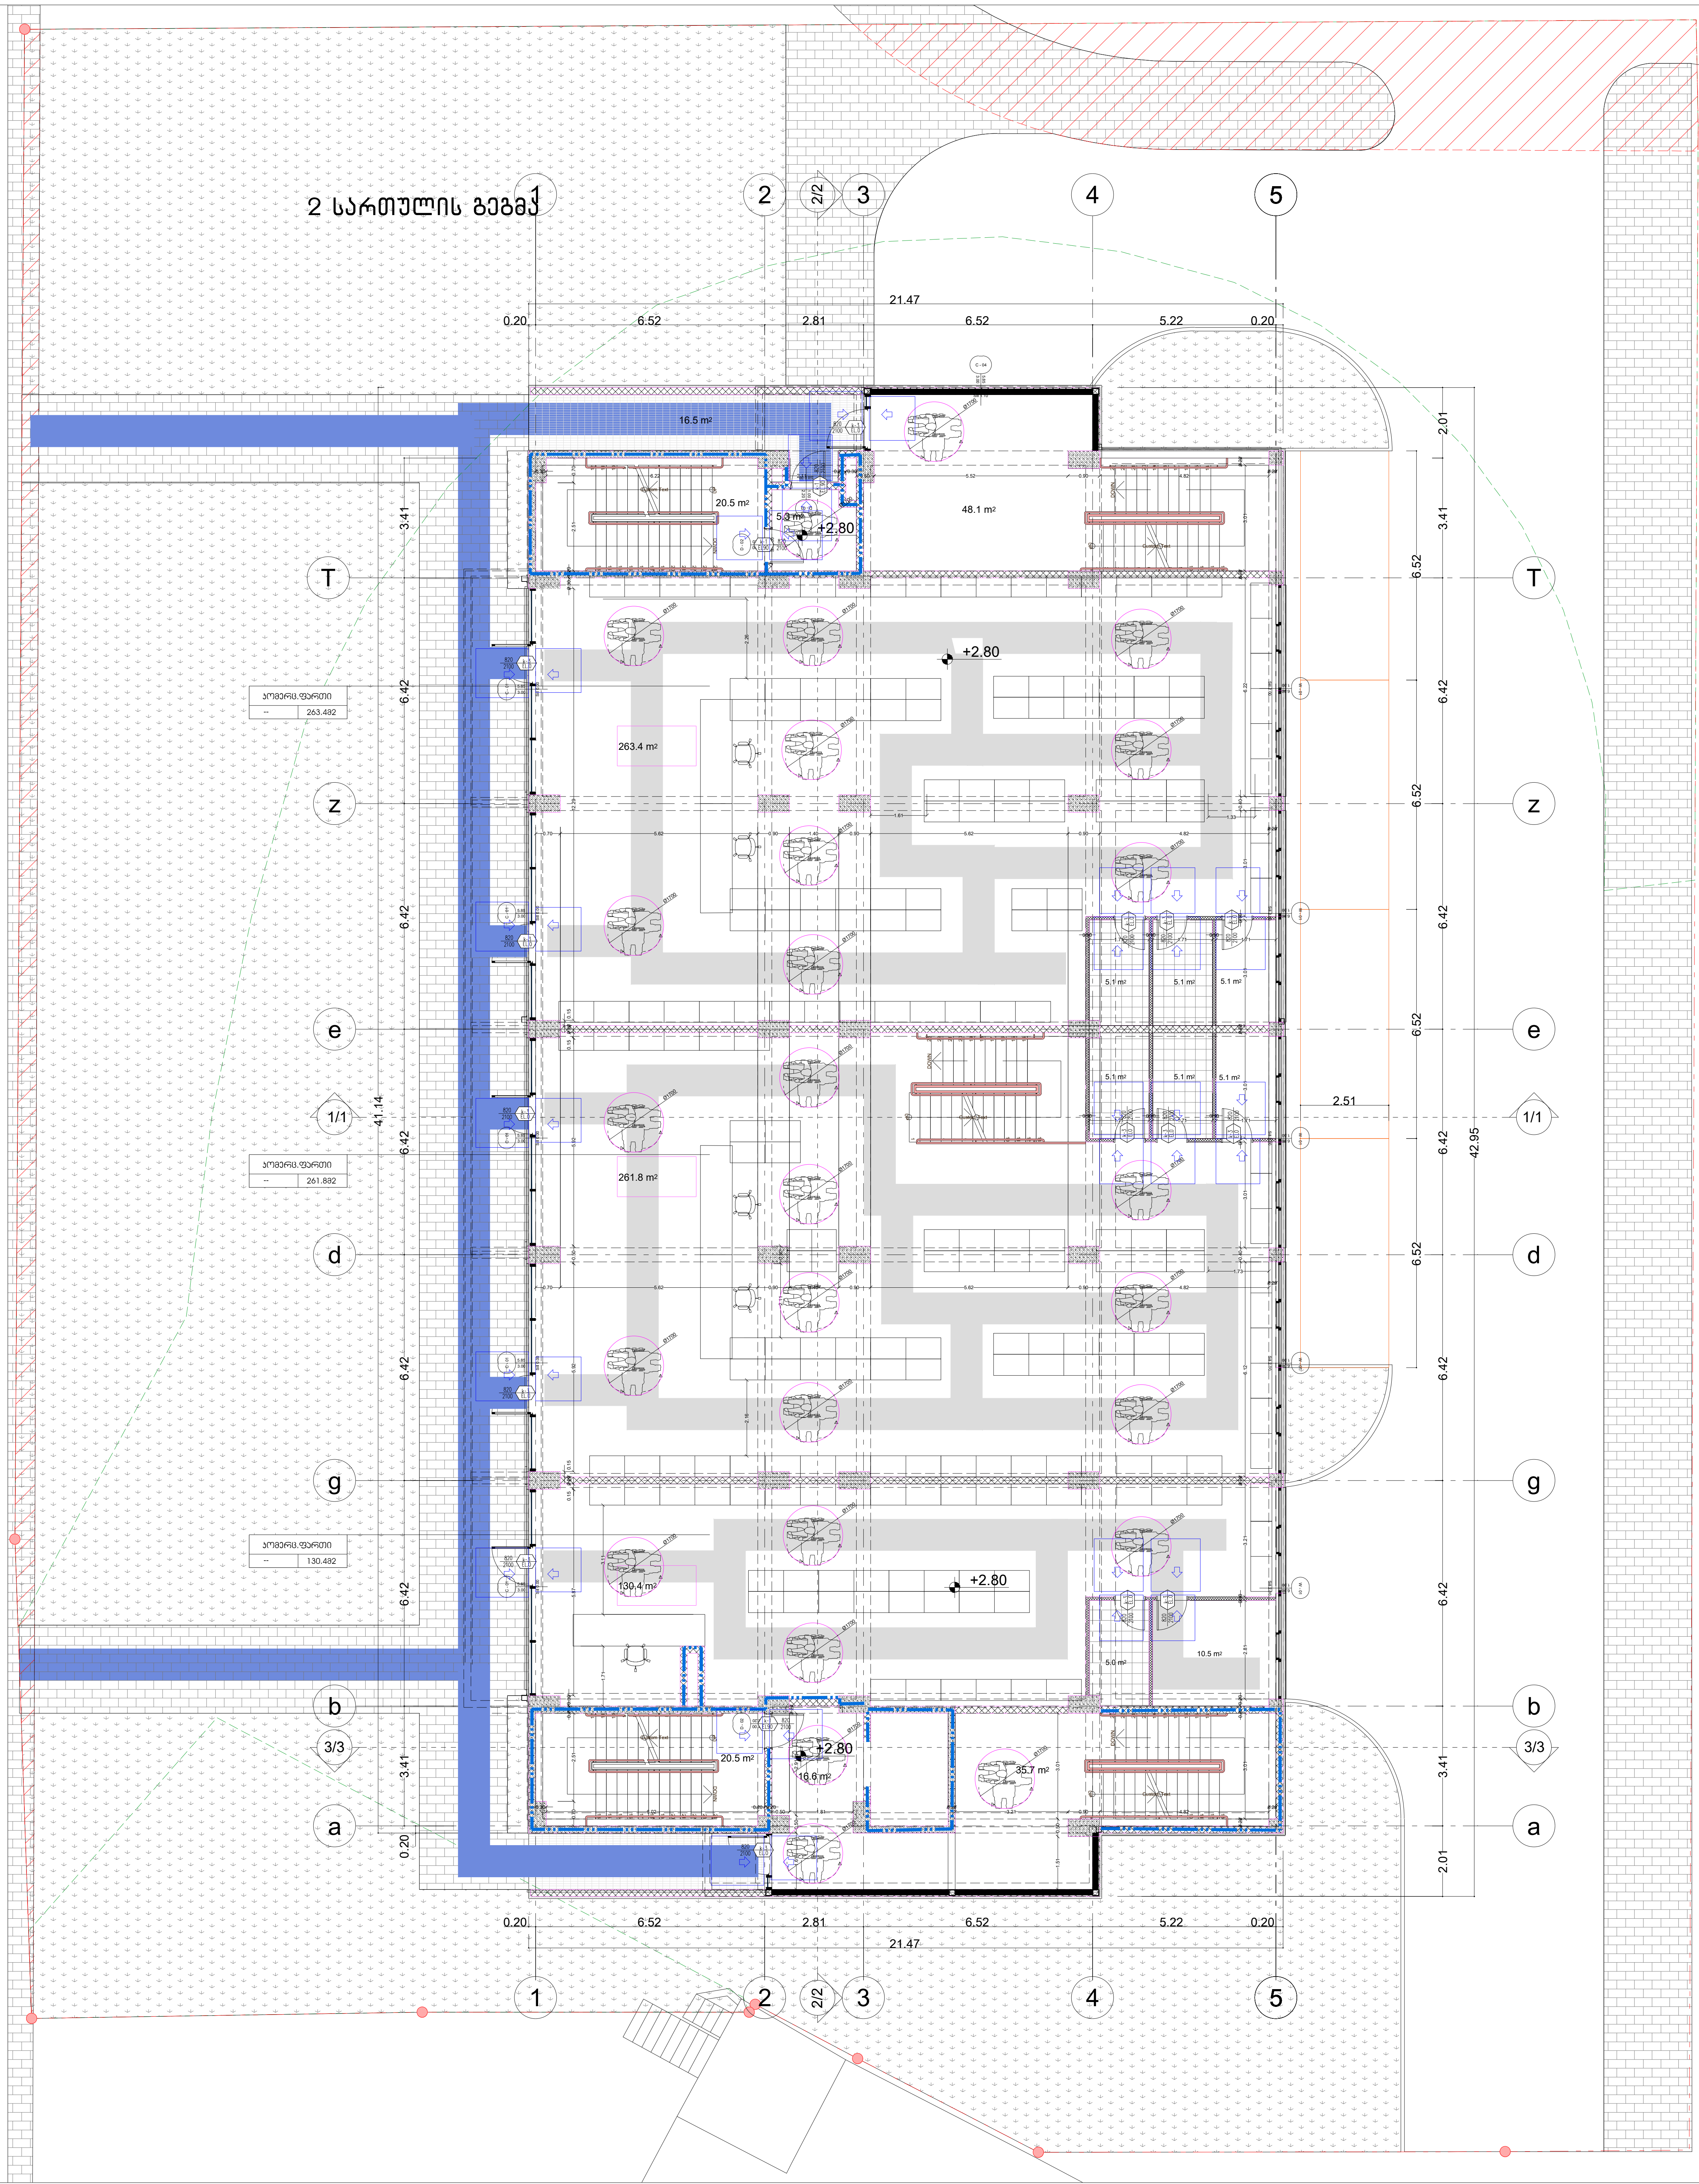

თბილისი 2022 წ.
დაკვეთა №

formati A-1

შენიშვნები

მოსატრიალებელი სივრცეები

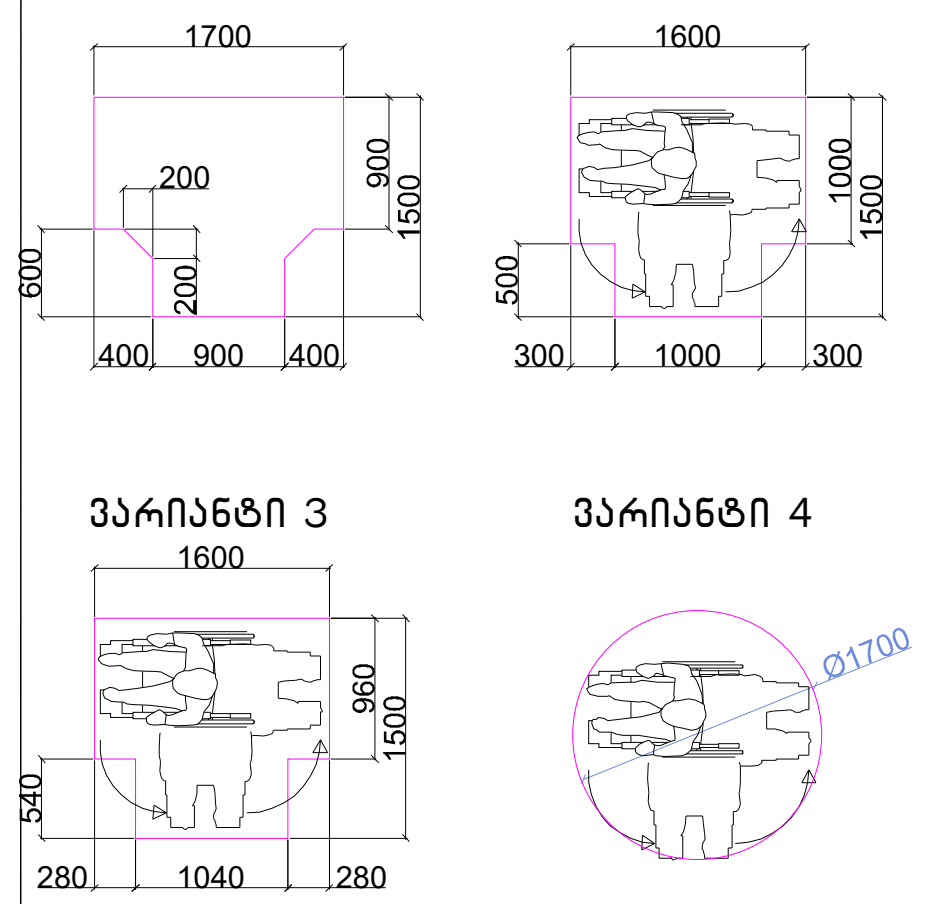

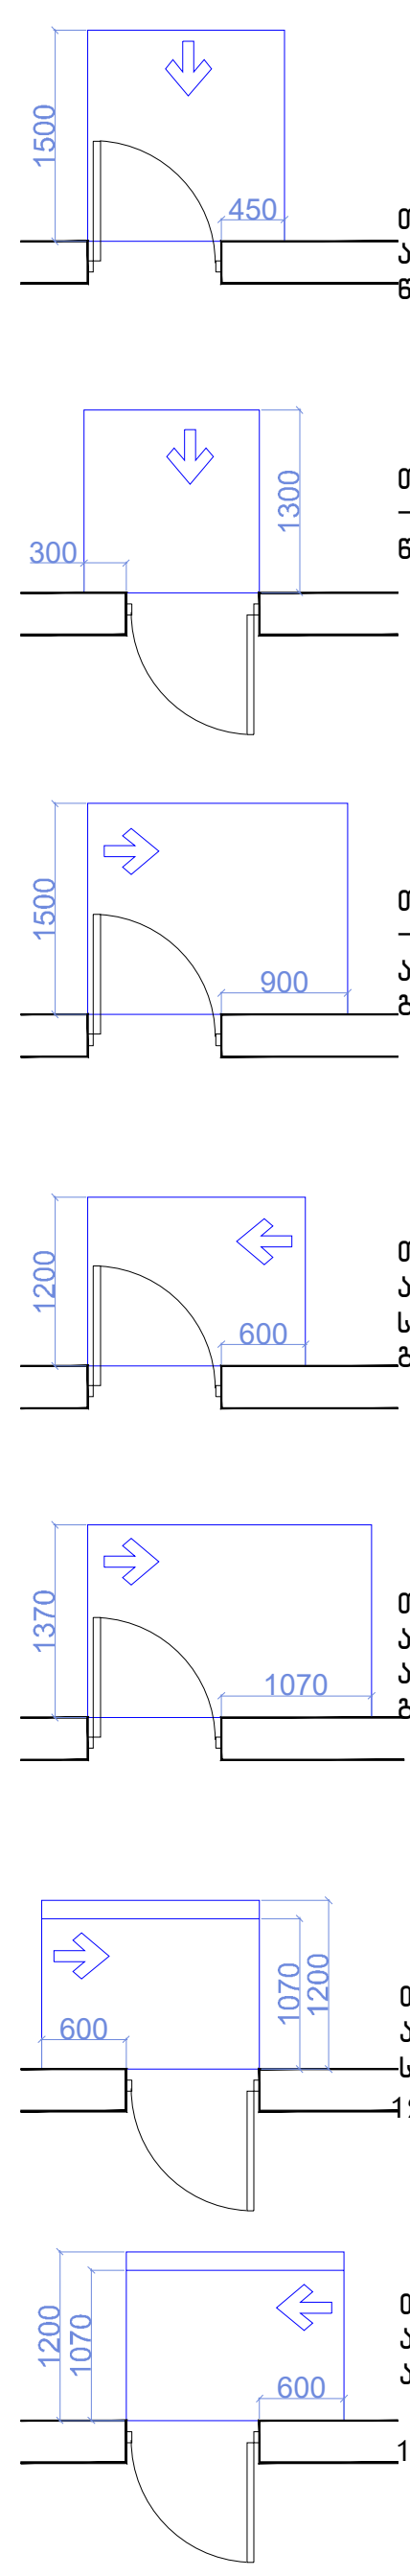

თავისუფალი სივრცე კართან მანევრირებისთვის – ანჯამიანი კარი
წინიდან მისაწვდომი – გამოწევით გაღება

თავისუფალი სივრცე კართან მანევრირებისთვის – ანჯამიანი კარი
წინიდან მისაწვდომი – მიწოლით გაღება

თავისუფალი სივრცე კართან მანევრირებისთვის – ანჯამიანი კარი
ანჯამის მხრიდან მისაწვდომი – გამოწევით გაღება

თავისუფალი სივრცე კართან მანევრირებისთვის – ანჯამიანი კარი
საკეტის მხრიდან მისაწვდომი – გამოწევით გაღება

თავისუფალი სივრცე კართან მანევრირებისთვის – ანჯამიანი კარი
ანჯამის მხრიდან მისაწვდომი – გამოწევით გაღება

თავისუფალი სივრცე კართან მანევრირებისთვის – ანჯამიანი კარი
საკეტის მხრიდან მისაწვდომი – მიწოლით გაღება
120 მინ. თუ მოწყობილია მიმხურავი

თავისუფალი სივრცე კართან მანევრირებისთვის – ანჯამიანი კარი
ანჯამის მხრიდან მისაწვდომი – მიწოლით გაღება
120 მინ. თუ მოწყობილია მიმხურავი

მისაწვდომი სვლაგეზი

შენიშვნები

1.იატაკის ზედაპირები მოეწყობა ისე, რომ იქნება მდგრადი, მყარიუ და არასასრიალა.

ექსპლიკაცია:

პირობითი ნიშნები

N

0 1 2 3 4 5 6 7 8

ქ. თბილისი, დიდი დიღომი ,
პეტრე იბერის ქუჩა კორპ. 15ა-ს მიმდებარედ (ს.ნ. 01.10.06.006.324)
მრავალბინიანი საცხოვრებელი სახლის პროექტის

არქიტექტურული ნაწილი

Urban & Architectural Design STUDIO
შ.პ.ს. " იუ ეი დი სტუდია "
მის.: გორგასლის ქ. №53
საიდენტიფიკაციო კოდი: 206218109
ტელ./ფაქსი: (995 32) 218 33 85
el-fosta: info@uad.ge

თანამდებობა	გვარი	ხელმოწერა	თარიღი
დირექტორი	ა. ჯობავა	[signature]	
პროექტის ავტორი	ა. ჯობავა	[signature]	
თანაავტორი	ვ. ვარდანია		
მასშტაბი	1 :100	2 სართული	
თარიღი			
სტადია		ფურცელი	ფურცელი
არქიტექტურული პროექტი		13	13

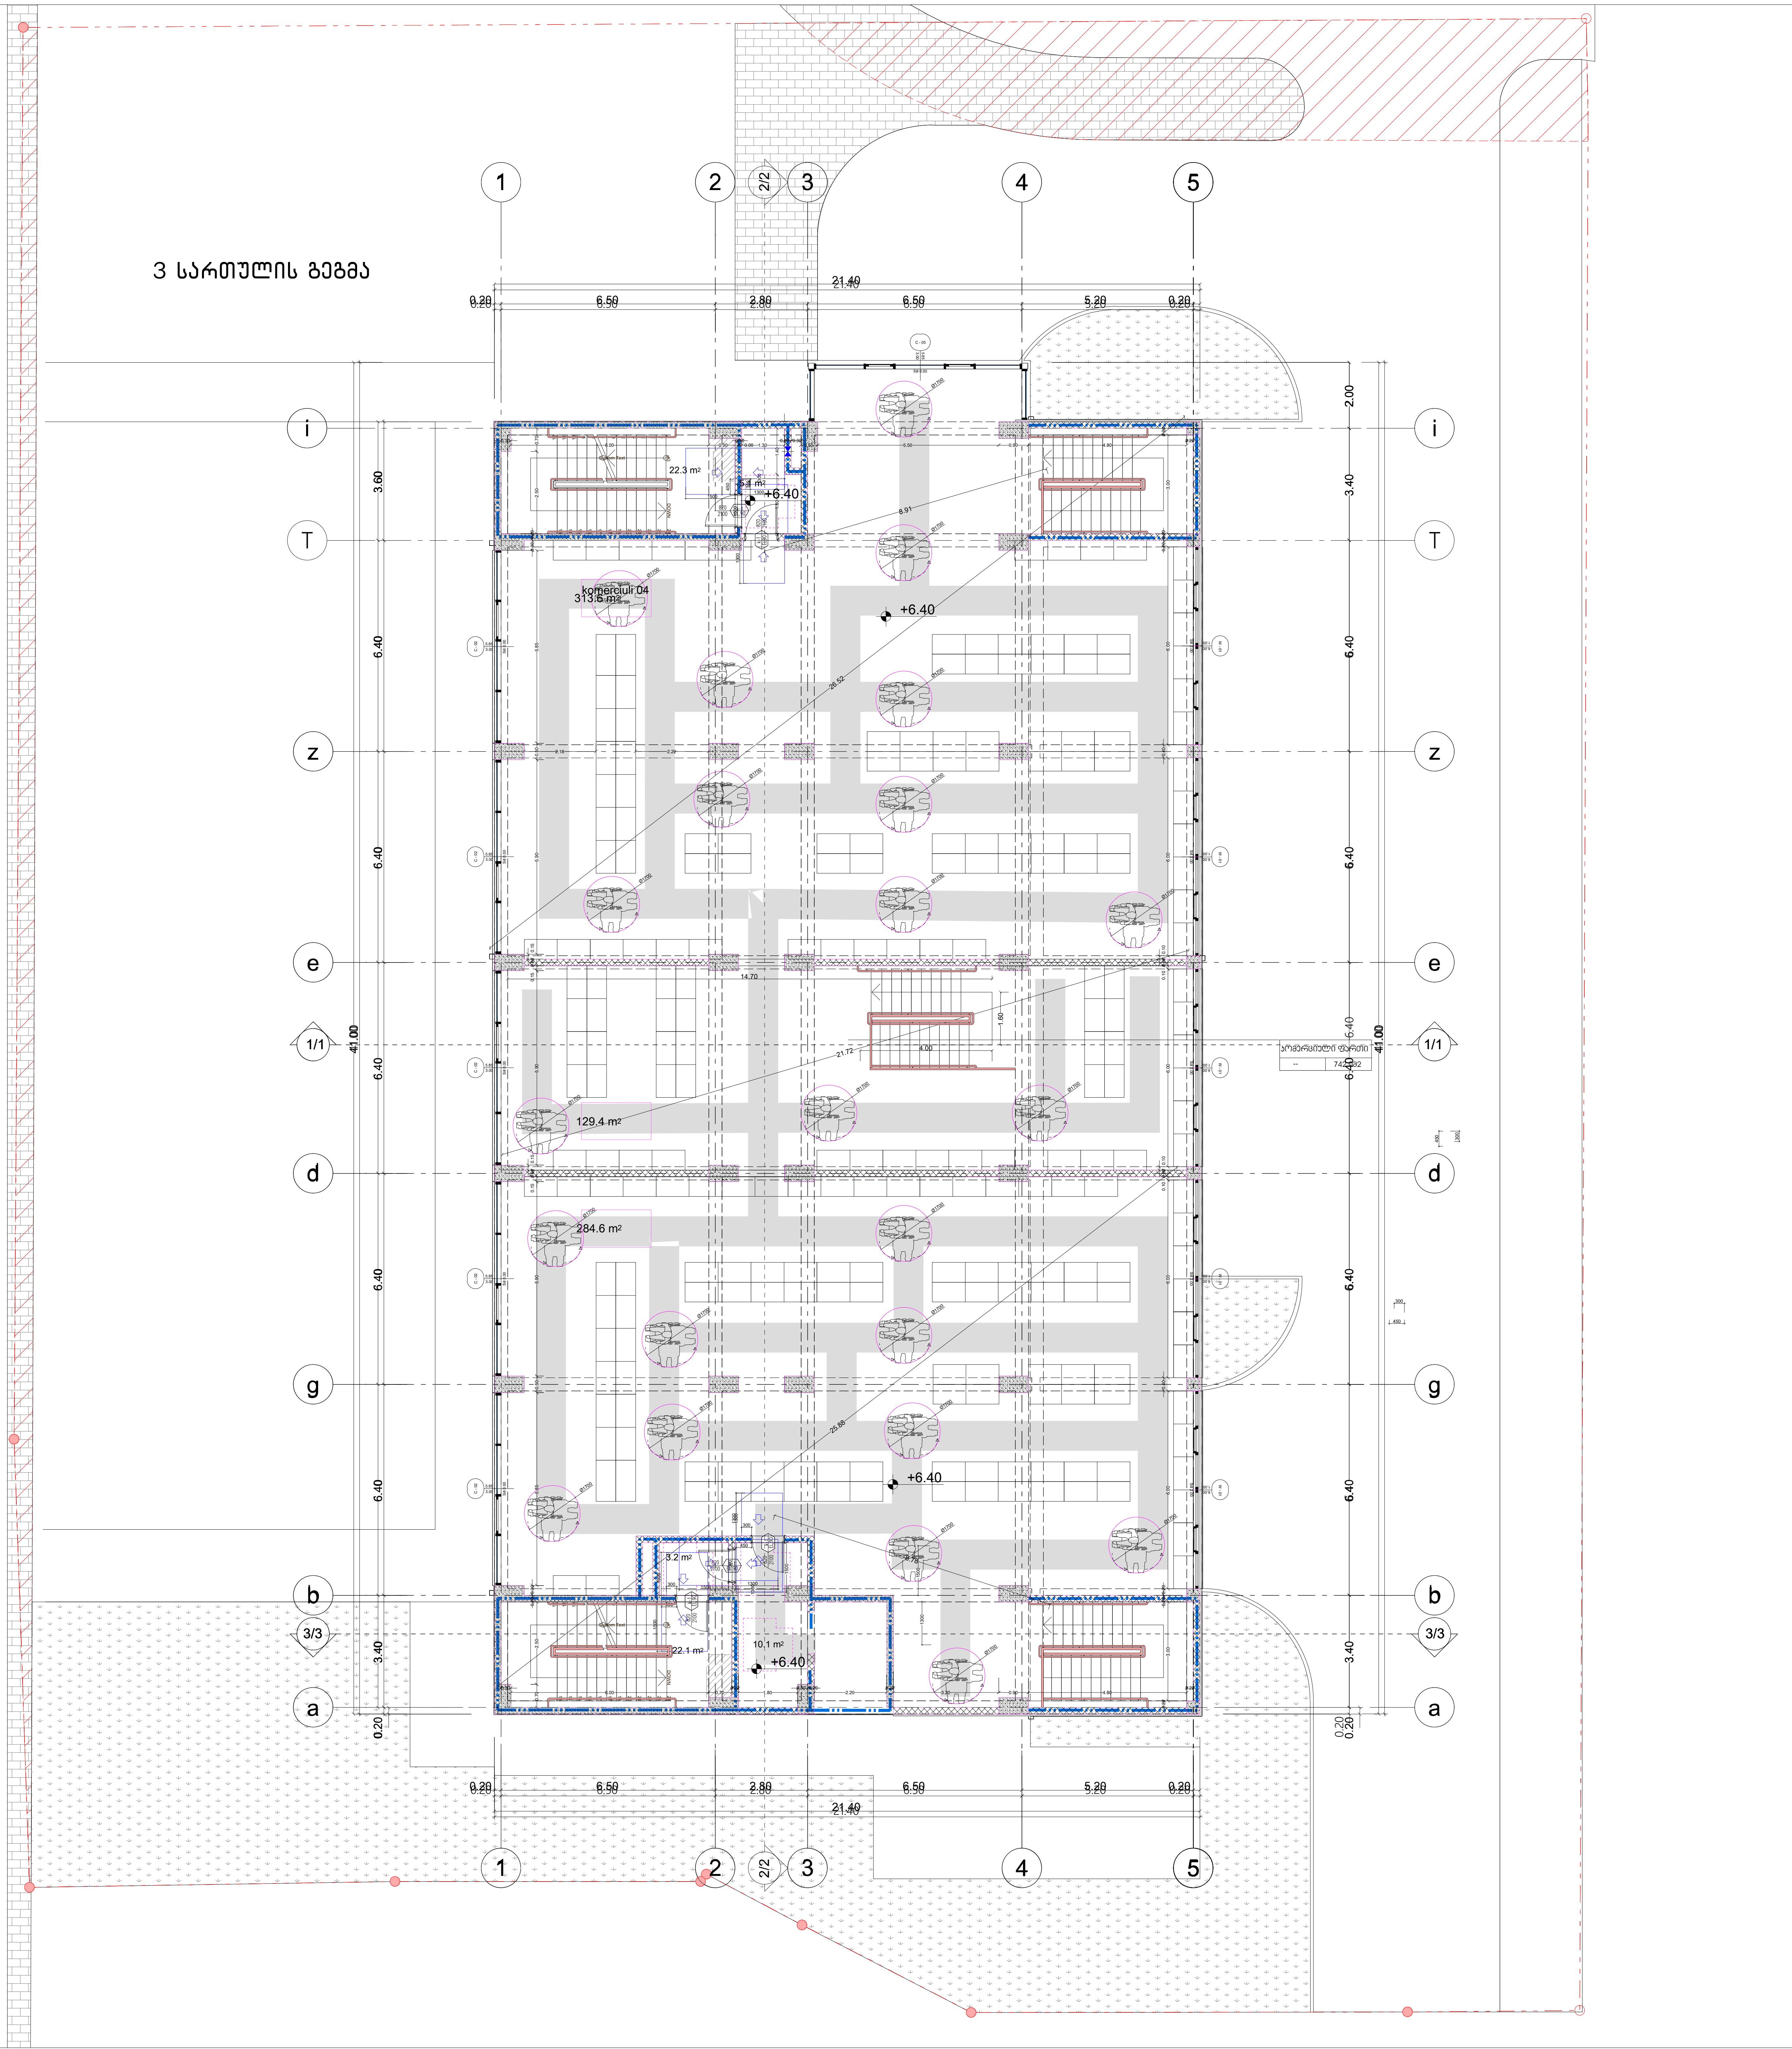

formati A-1

თბილისი 2022 წ.

დაკვეთა №

შენიშვნები

მოსატრიალებელი სივრცეები

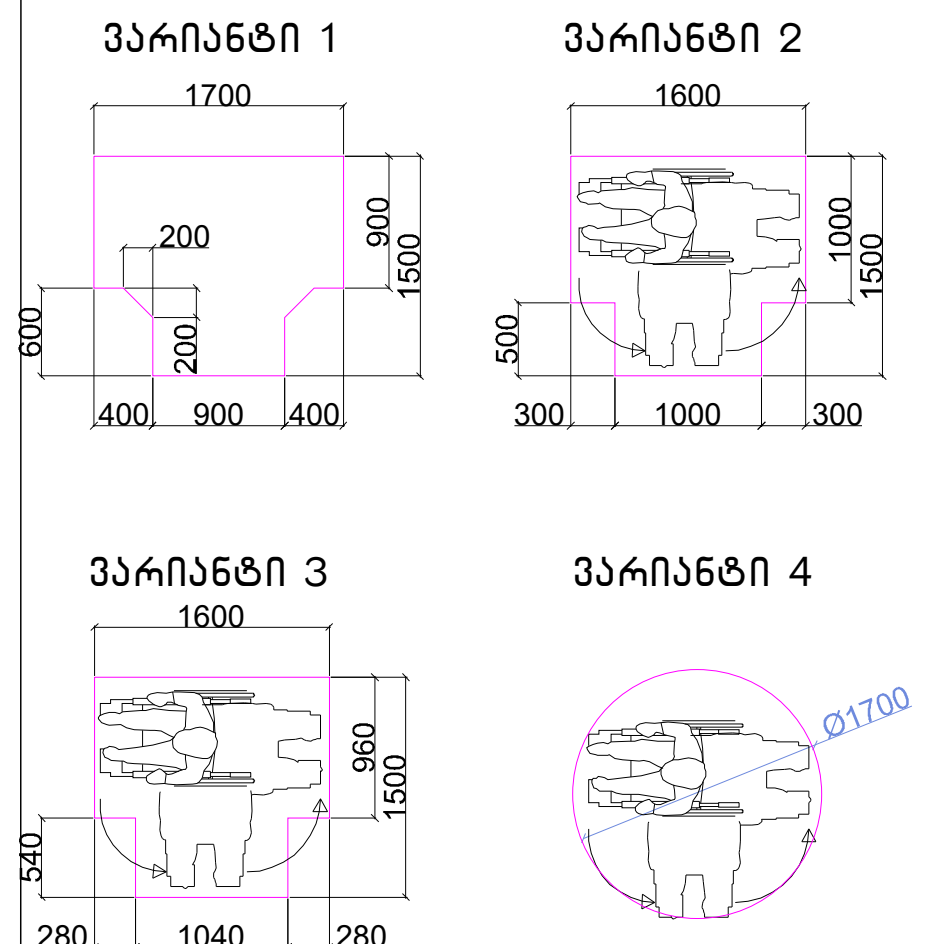

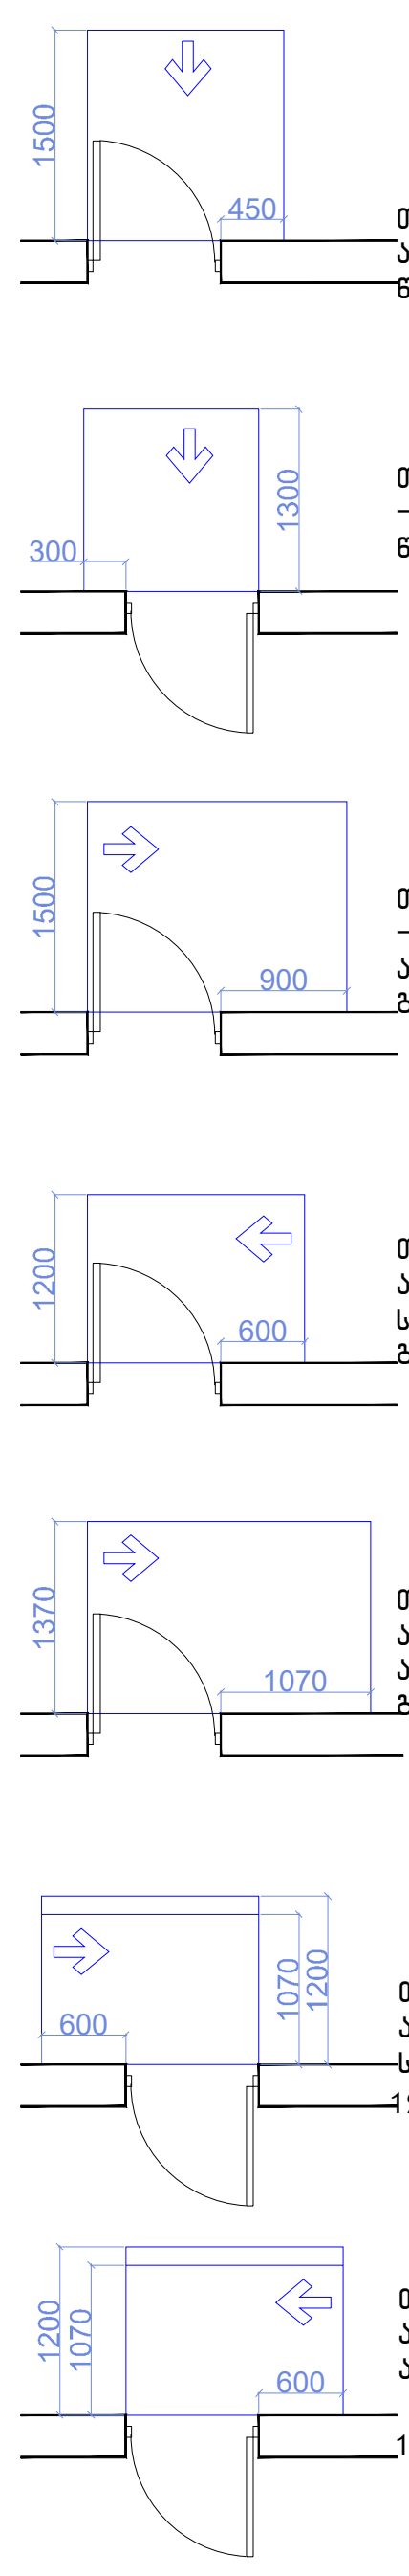

თავისუფალი სივრცე კართან მანევრირებისთვის – ანჯამიანი კარი
წინიდან მისაწვდომი – გამოწევით გაღება

თავისუფალი სივრცე კართან მანევრირებისთვის – ანჯამიანი კარი
წინიდან მისაწვდომი – მიწოლით გაღება

თავისუფალი სივრცე კართან მანევრირებისთვის – ანჯამიანი კარი
ანჯამის მხრიდან მისაწვდომი – გამოწევით გაღება

თავისუფალი სივრცე კართან მანევრირებისთვის – ანჯამიანი კარი
საკეტის მხრიდან მისაწვდომი – გამოწევით გაღება

თავისუფალი სივრცე კართან მანევრირებისთვის – ანჯამიანი კარი
ანჯამის მხრიდან მისაწვდომი – გამოწევით გაღება

თავისუფალი სივრცე კართან მანევრირებისთვის – ანჯამიანი კარი
საკეტის მხრიდან მისაწვდომი – მიწოლით გაღება
120 მინ. თუ მოწყობილია მიმხურავი

თავისუფალი სივრცე კართან მანევრირებისთვის – ანჯამიანი კარი
ანჯამის მხრიდან მისაწვდომი – მიწოლით გაღება
120 მინ. თუ მოწყობილია მიმხურავი

მისაწვდომი სვლაგეზი

შენიშვნები

1.იატაკის ზედაპირები მოეწყობა ისე, რომ იქნება მდგრადი, მყარიუ და არასასრიალა.

ექსპლიკაცია:

პირობითი ნიშნები

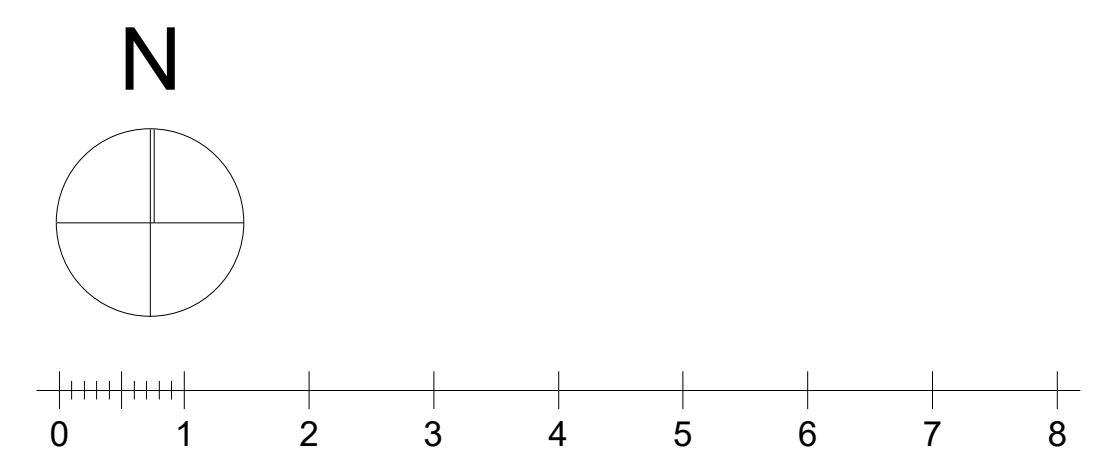

ქ. თბილისი, დიდი დიღომი ,

პეტრე იბერის ქუჩა კორპ. 15ა-ს მიმდებარედ (ს.ნ. 01.10.06.006.324)

მრავალბინიანი საცხოვრებელი სახლის პროექტის

არქიტექტურული ნაწილი

Urban & Architectural Design STUDIO
შ.პ.ს. " იუ ეი დი სტუდია "
მის.: გორგასლის ქ. №53
საიდენტიფიკაციო კოდი: 206218109
ტელ./ფაქსი: (995 32) 218 33 85
el-fosta: info@uad.ge

თანამდებობა	გვარი	ხელმოწერა	თარიღი
დირექტორი	ა. ჯობავა		
პროექტის ავტორი	ა. ჯობავა		
თანაავტორი	ვ. ვარდანია		
მასშტაბი	1 :100	მე-2 სართულის გეგმა	
თარიღი			
სტადია		ფურცელი	ფურცელი
არქიტექტურული პროექტი		13	13

4 სართულის გეგმა

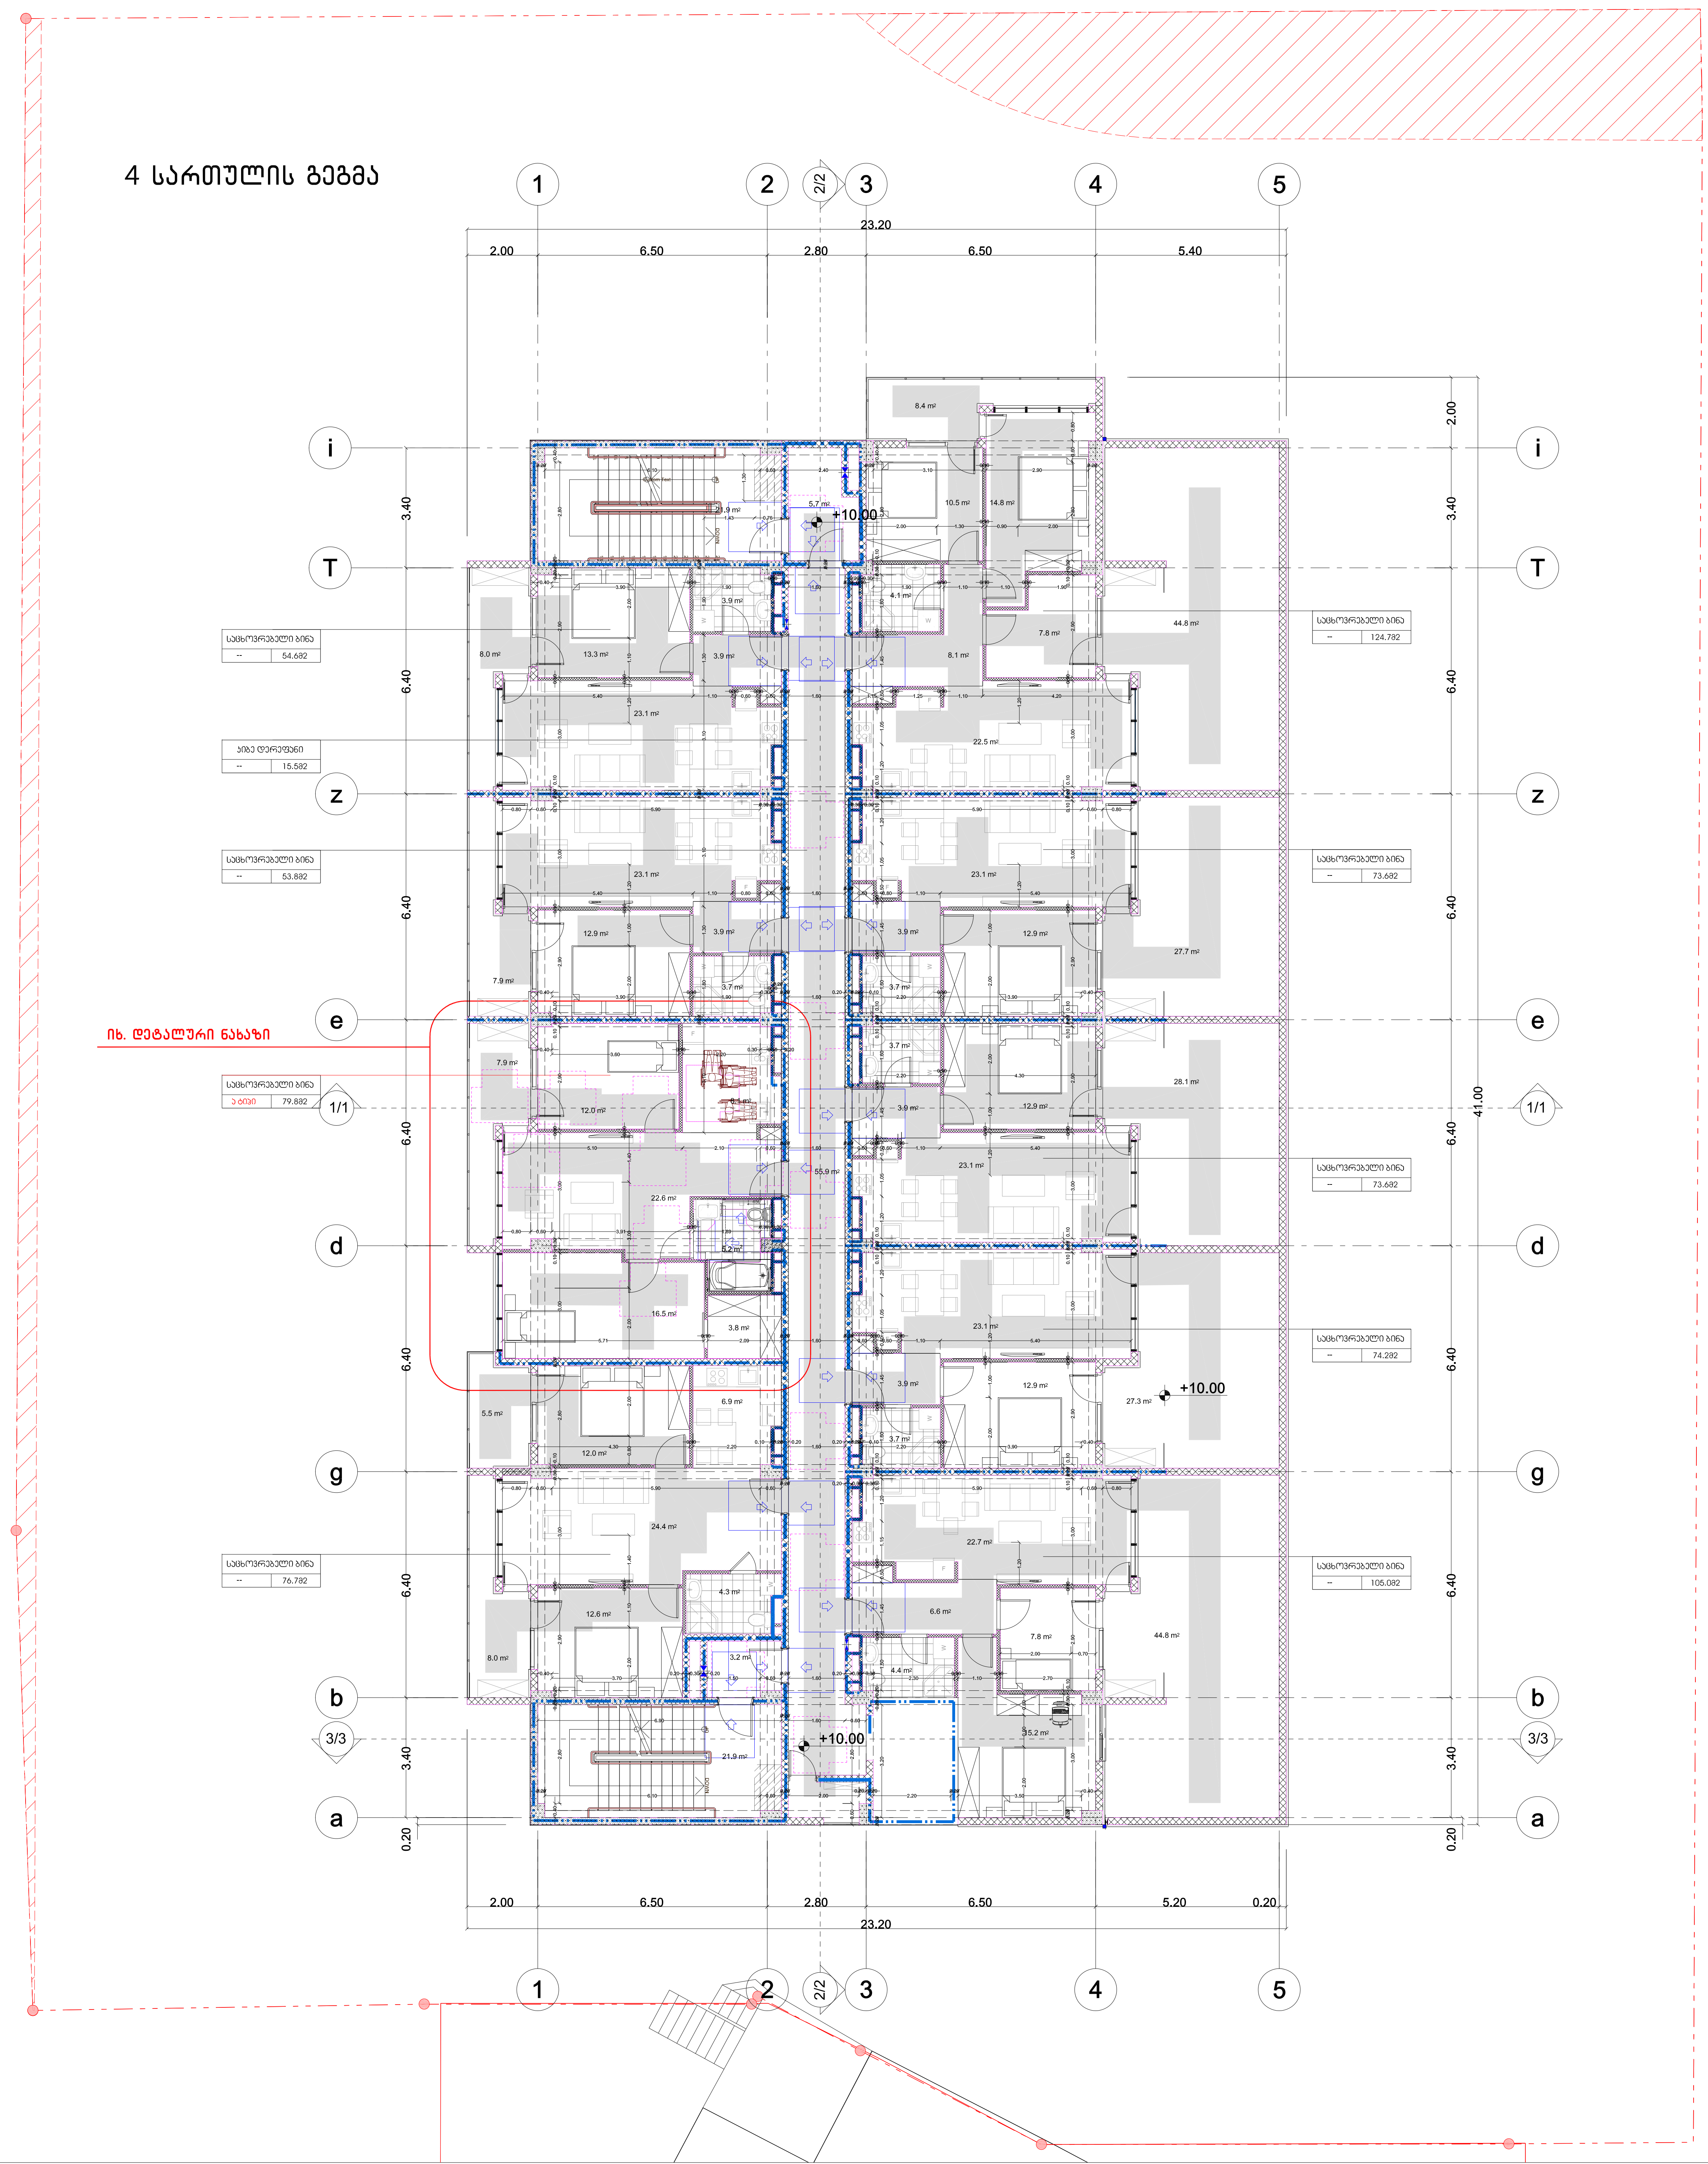

შენიშვნები

მოსატრიალებელი სივრცეები

ვარიანტი 1 ვარიანტი 2

ვარიანტი 3 ვარიანტი 4

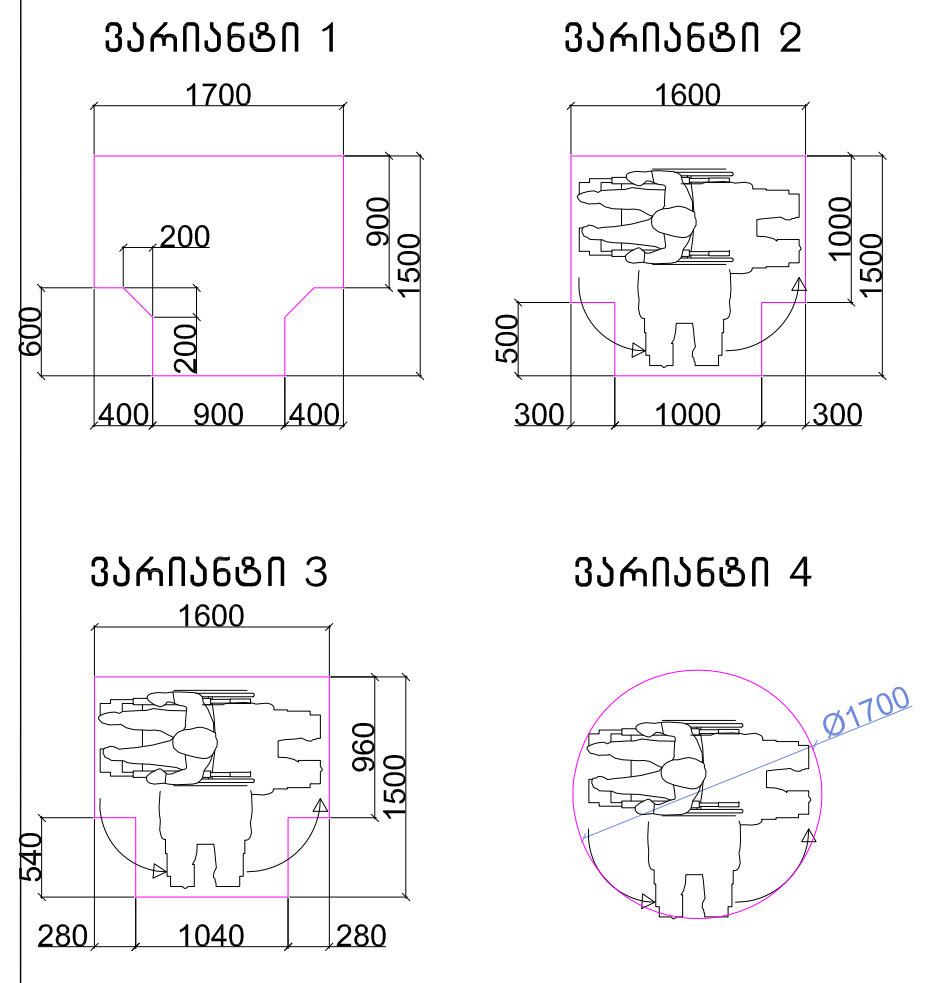

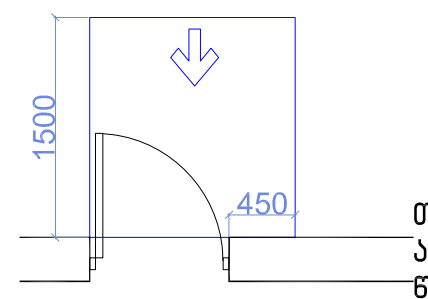

თავისუფალი სივრცე კართან მანევრირებისთვის – ანჯამიანი კარი
წინიდან მისაწვდომი – გამოწევით გაღება

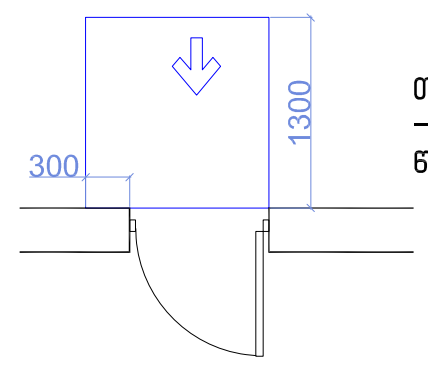

თავისუფალი სივრცე კართან მანევრირებისთვის – ანჯამიანი კარი
წინიდან მისაწვდომი – მიწოლით გაღება

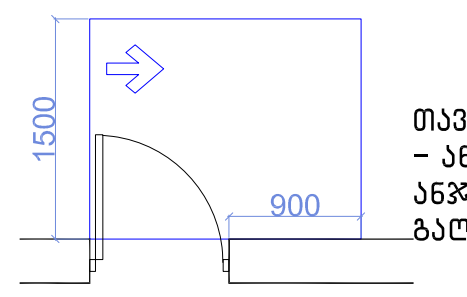

თავისუფალი სივრცე კართან მანევრირებისთვის – ანჯამიანი კარი
ანჯამის მხრიდან მისაწვდომი – გამოწევით გაღება

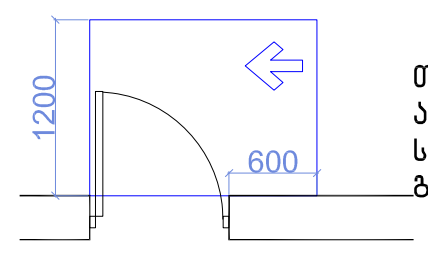

თავისუფალი სივრცე კართან მანევრირებისთვის – ანჯამიანი კარი
საკეტის მხრიდან მისაწვდომი – გამოწევით გაღება

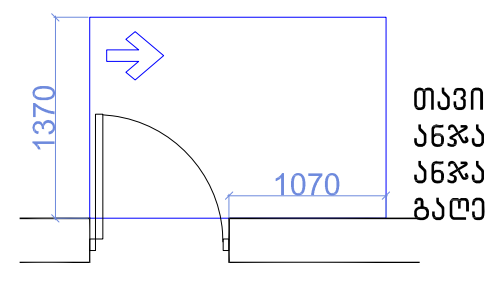

თავისუფალი სივრცე კართან მანევრირებისთვის – ანჯამიანი კარი
ანჯამის მხრიდან მისაწვდომი – გამოწევით გაღება

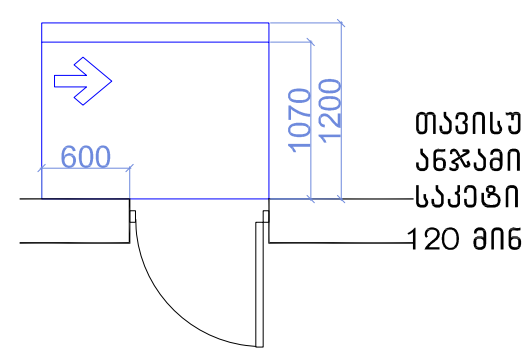

თავისუფალი სივრცე კართან მანევრირებისთვის – ანჯამიანი კარი
საკეტის მხრიდან მისაწვდომი – მიწოლით გაღება
120 მინ. თუ მოწყობილია მიმხურავი

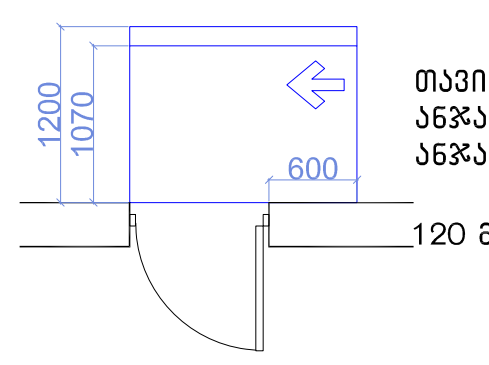

თავისუფალი სივრცე კართან მანევრირებისთვის – ანჯამიანი კარი
ანჯამის მხრიდან მისაწვდომი – მიწოლით გაღება
120 მინ. თუ მოწყობილია მიმხურავი

მისაწვდომი სვლაგეზი

შენიშვნები

1.იატაკის ზედაპირები მოეწყობა ისე, რომ იქნება მდგრადი, მყარიუ და არასასრიალა.

formati	A-1	თბილისი 2022 წ.
		დაკვეთა №

ექსპლიკაცია:

პირობითი ნიშნები

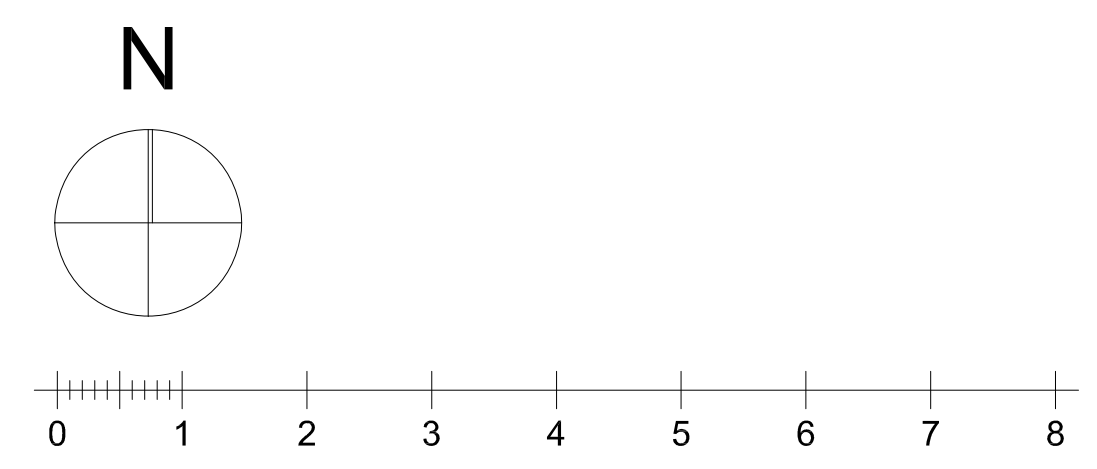

ქ. თბილისი, დიდი დიღომი ,
პეტრე იბერის ქუჩა კორპ. 15ა-ს მიმდებარედ (ს.ნ. 01.10.06.006.324)
მრავალბინიანი საცხოვრებელი სახლის პროექტის

არქიტექტურული ნაწილი

შ.პ.ს. " იუ ეი დი სტუდია "
მის.: გორგასლის ქ. №53
საიდენტიფიკაციო კოდი: 206218109
ტელ./ფაქსი: (995 32) 218 33 85
el-fosta: info@uad.ge

თანამდებობა	გვარი	ხელმოწერა	თარიღი
დირექტორი	ა. ჯობავა	[signature]	
პროექტის ავტორი	ა. ჯობავა	[signature]	
თანაავტორი	ვ. ვარდანია		
მასშტაბი	1 :100	4 სართულის გეგმა	
თარიღი			
სტადია		ფურცელი	ფურცელი
არქიტექტურული პროექტი		13	13

მე-5 _ მე-10 სართულის გეგმები



შენიშვნები

მოსატრიალებელი სივრცეები

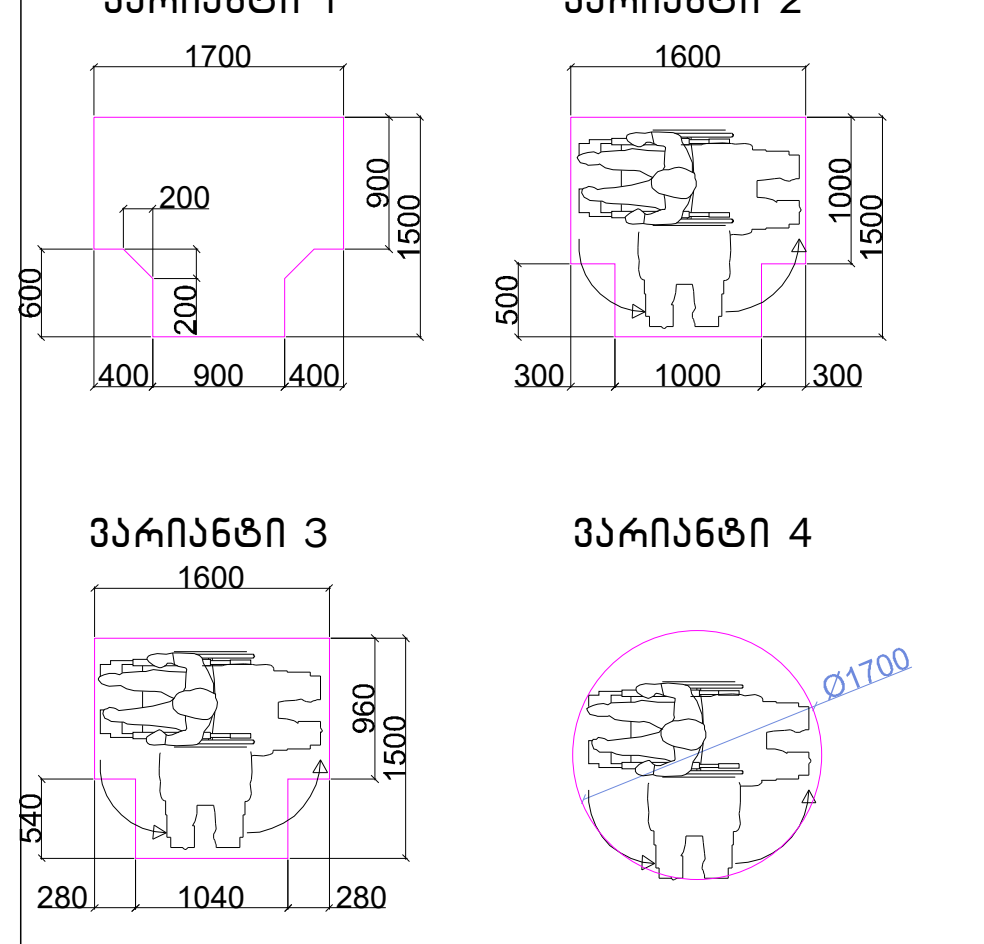

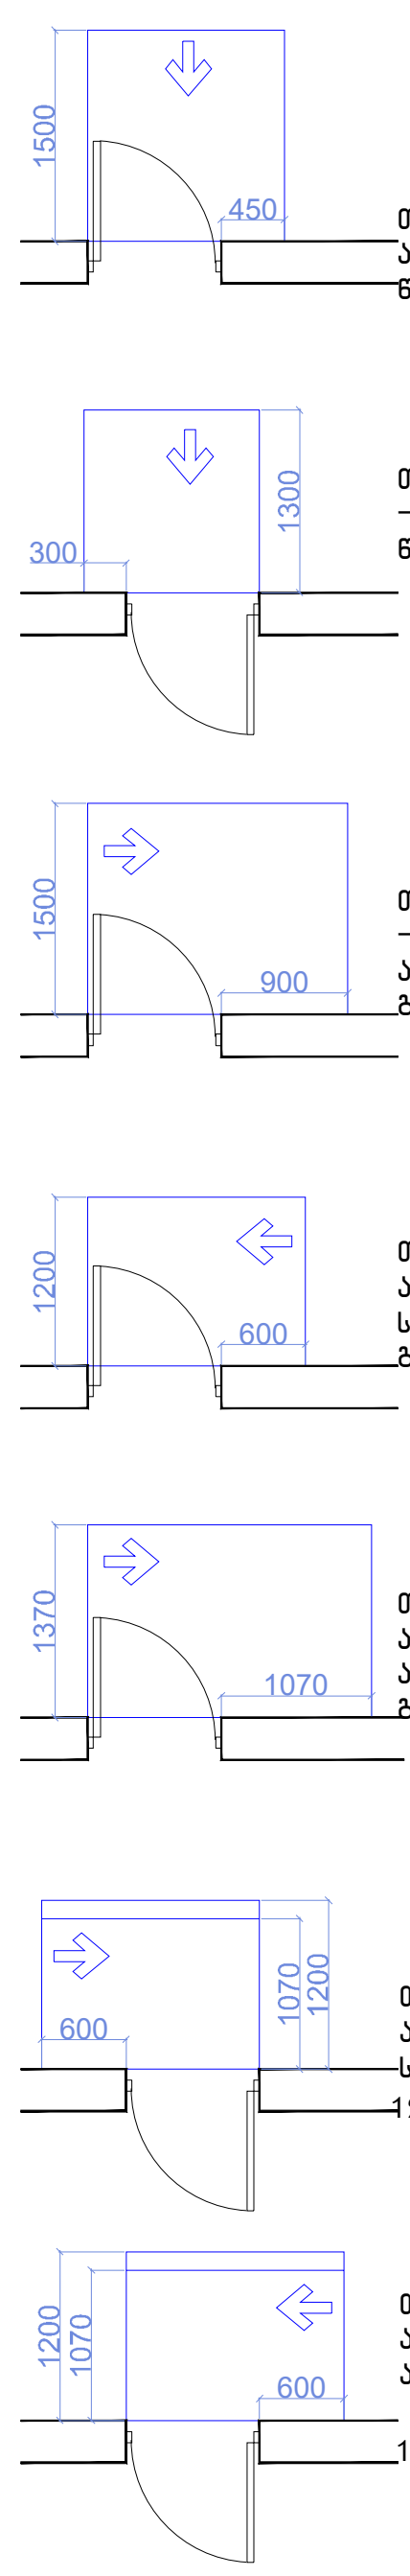

თავისუფალი სივრცე კართან მანევრირებისთვის – ანჯამიანი კარი
წინიდან მისაწვდომი – გამოწევით გაღება

თავისუფალი სივრცე კართან მანევრირებისთვის – ანჯამიანი კარი
წინიდან მისაწვდომი – მიწოლით გაღება

თავისუფალი სივრცე კართან მანევრირებისთვის – ანჯამიანი კარი
ანჯამის მხრიდან მისაწვდომი – გამოწევით გაღება

თავისუფალი სივრცე კართან მანევრირებისთვის – ანჯამიანი კარი
საკეტის მხრიდან მისაწვდომი – გამოწევით გაღება

თავისუფალი სივრცე კართან მანევრირებისთვის – ანჯამიანი კარი
ანჯამის მხრიდან მისაწვდომი – გამოწევით გაღება

თავისუფალი სივრცე კართან მანევრირებისთვის – ანჯამიანი კარი
საკეტის მხრიდან მისაწვდომი – მიწოლით გაღება
120 მინ. თუ მოწყობილია მიმხურავი

თავისუფალი სივრცე კართან მანევრირებისთვის – ანჯამიანი კარი
ანჯამის მხრიდან მისაწვდომი – მიწოლით გაღება
120 მინ. თუ მოწყობილია მიმხურავი

მისაწვდომი სვლაგეზი

შენიშვნები

1.იატაკის ზედაპირები მოეწყობა ისე, რომ იქნება მდგრადი, მყარი და არასასრიალა.

formati A-1 | თბილისი 2022 წ.

დაკვეთა №

ექსპლიკაცია:

პირობითი ნიშნები

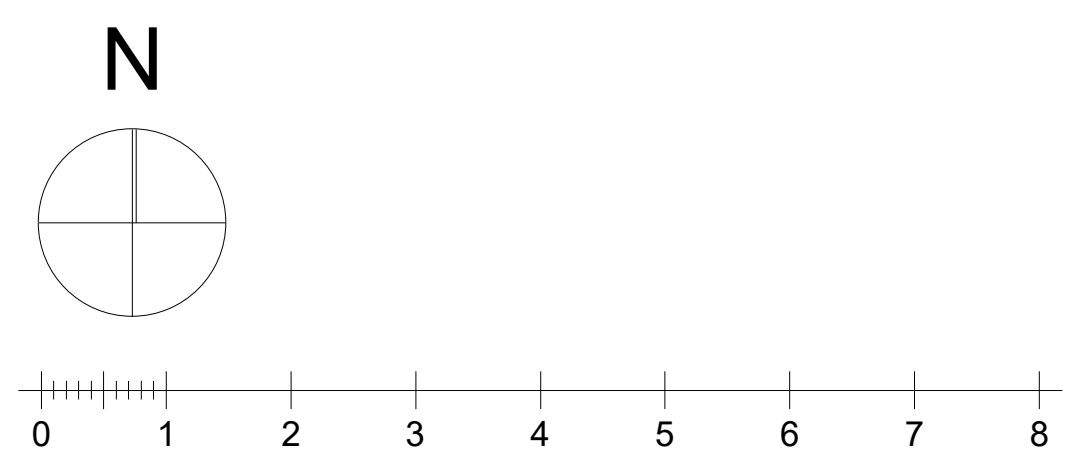

ქ. თბილისი, დიდი დიღომი ,
პეტრე იბერის ქუჩა კორპ. 15ა-ს მიმდებარედ (ს.ნ. 01.10.06.006.324)
მრავალბინიანი საცხოვრებელი სახლის პროექტის

არქიტექტურული ნაწილი

შ.პ.ს. " იუ ეი დი სტუდია "
მის.: გორგასლის ქ. №53
საიდენტიფიკაციო კოდი: 206218109
ტელ./ფაქსი: (995 32) 218 33 85
el-fosta: info@uad.ge

თანამდებობა	გვარი	ხელმოწერა	თარიღი
დირექტორი	ა. ჯობავა		
პროექტის ავტორი	ა. ჯობავა		
თანაავტორი	ვ. ვარდანია		
მასშტაბი	1:100	მე-5–მე-10 სართულის გეგმები	
თარიღი			
სტადია		ფურცელი	ფურცელი
არქიტექტურული პროექტი		13	13

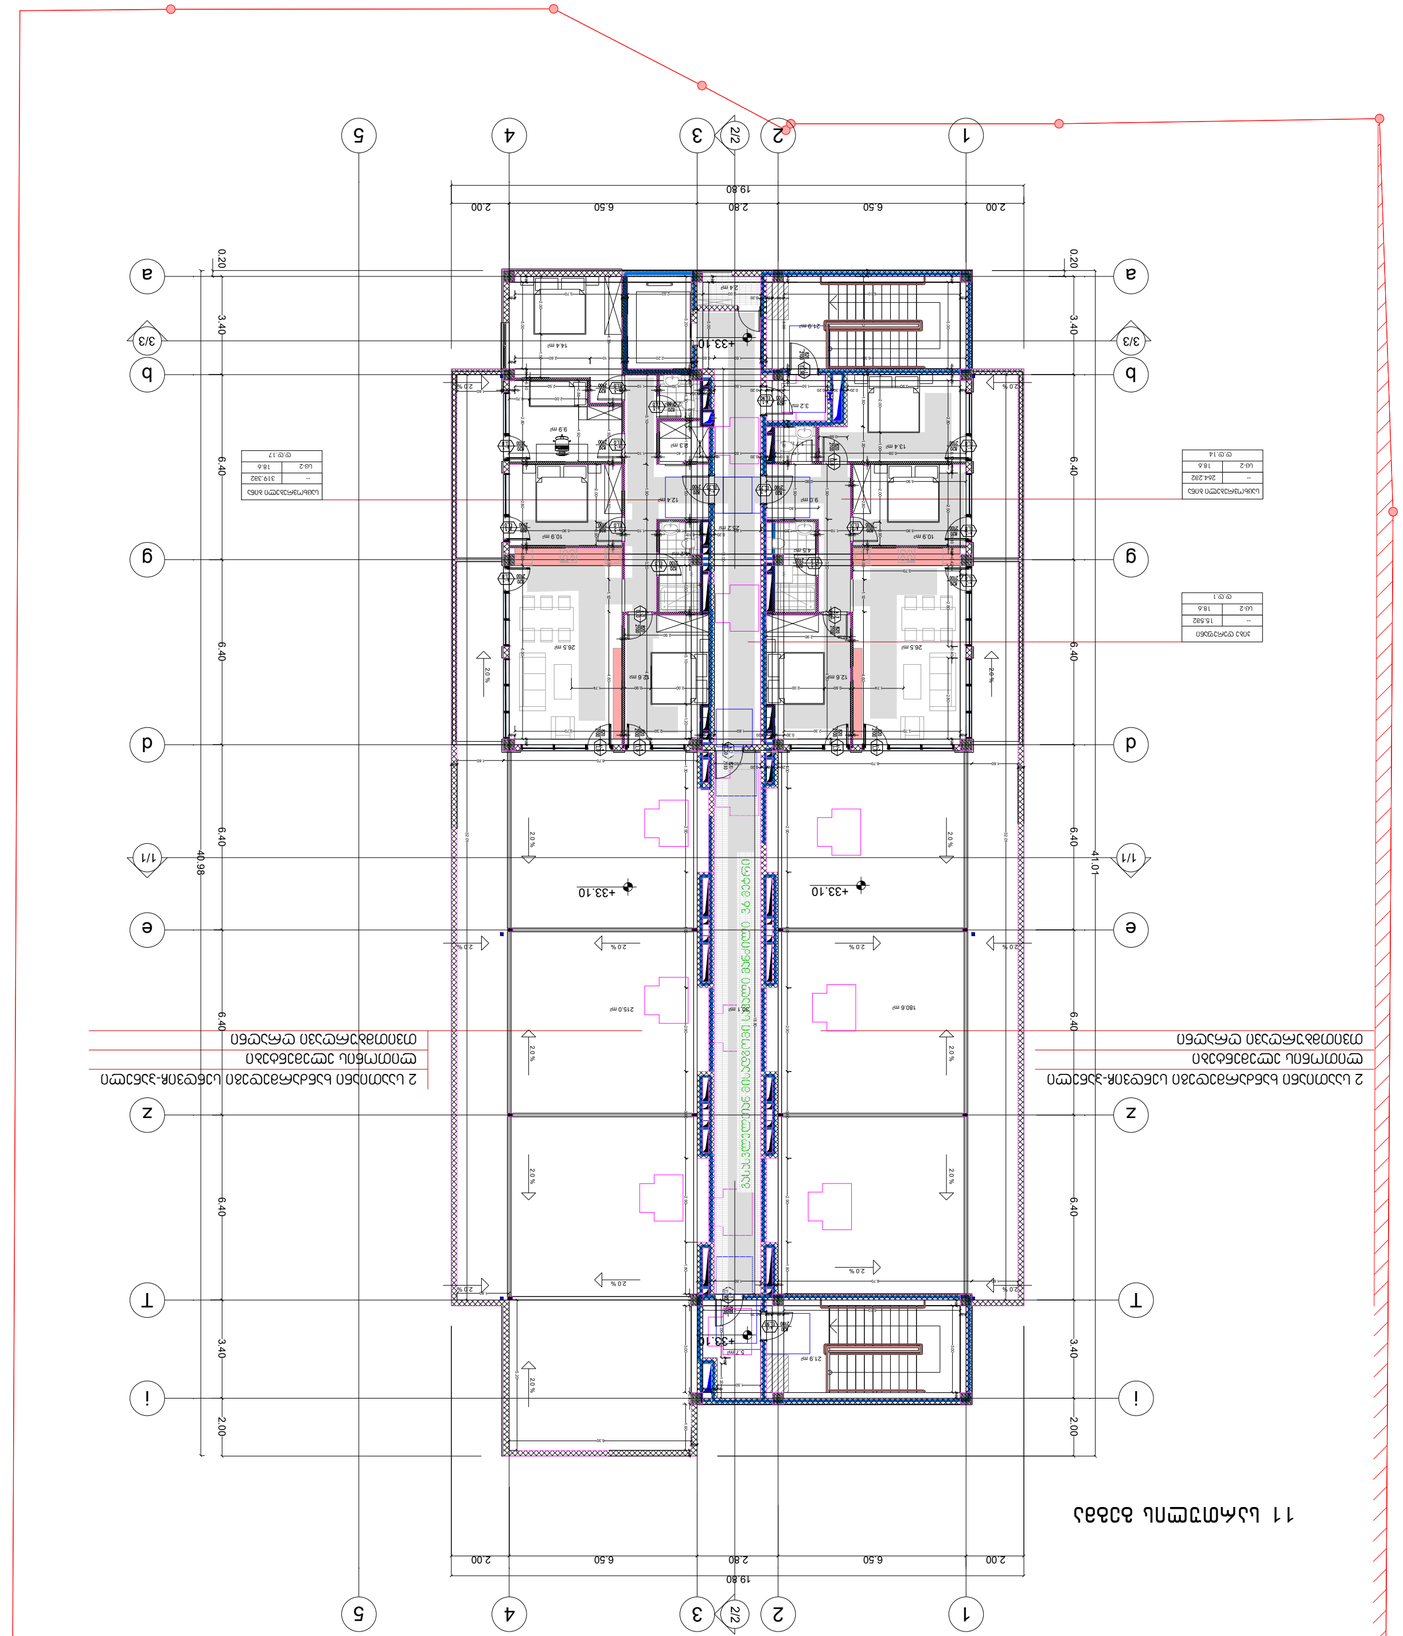

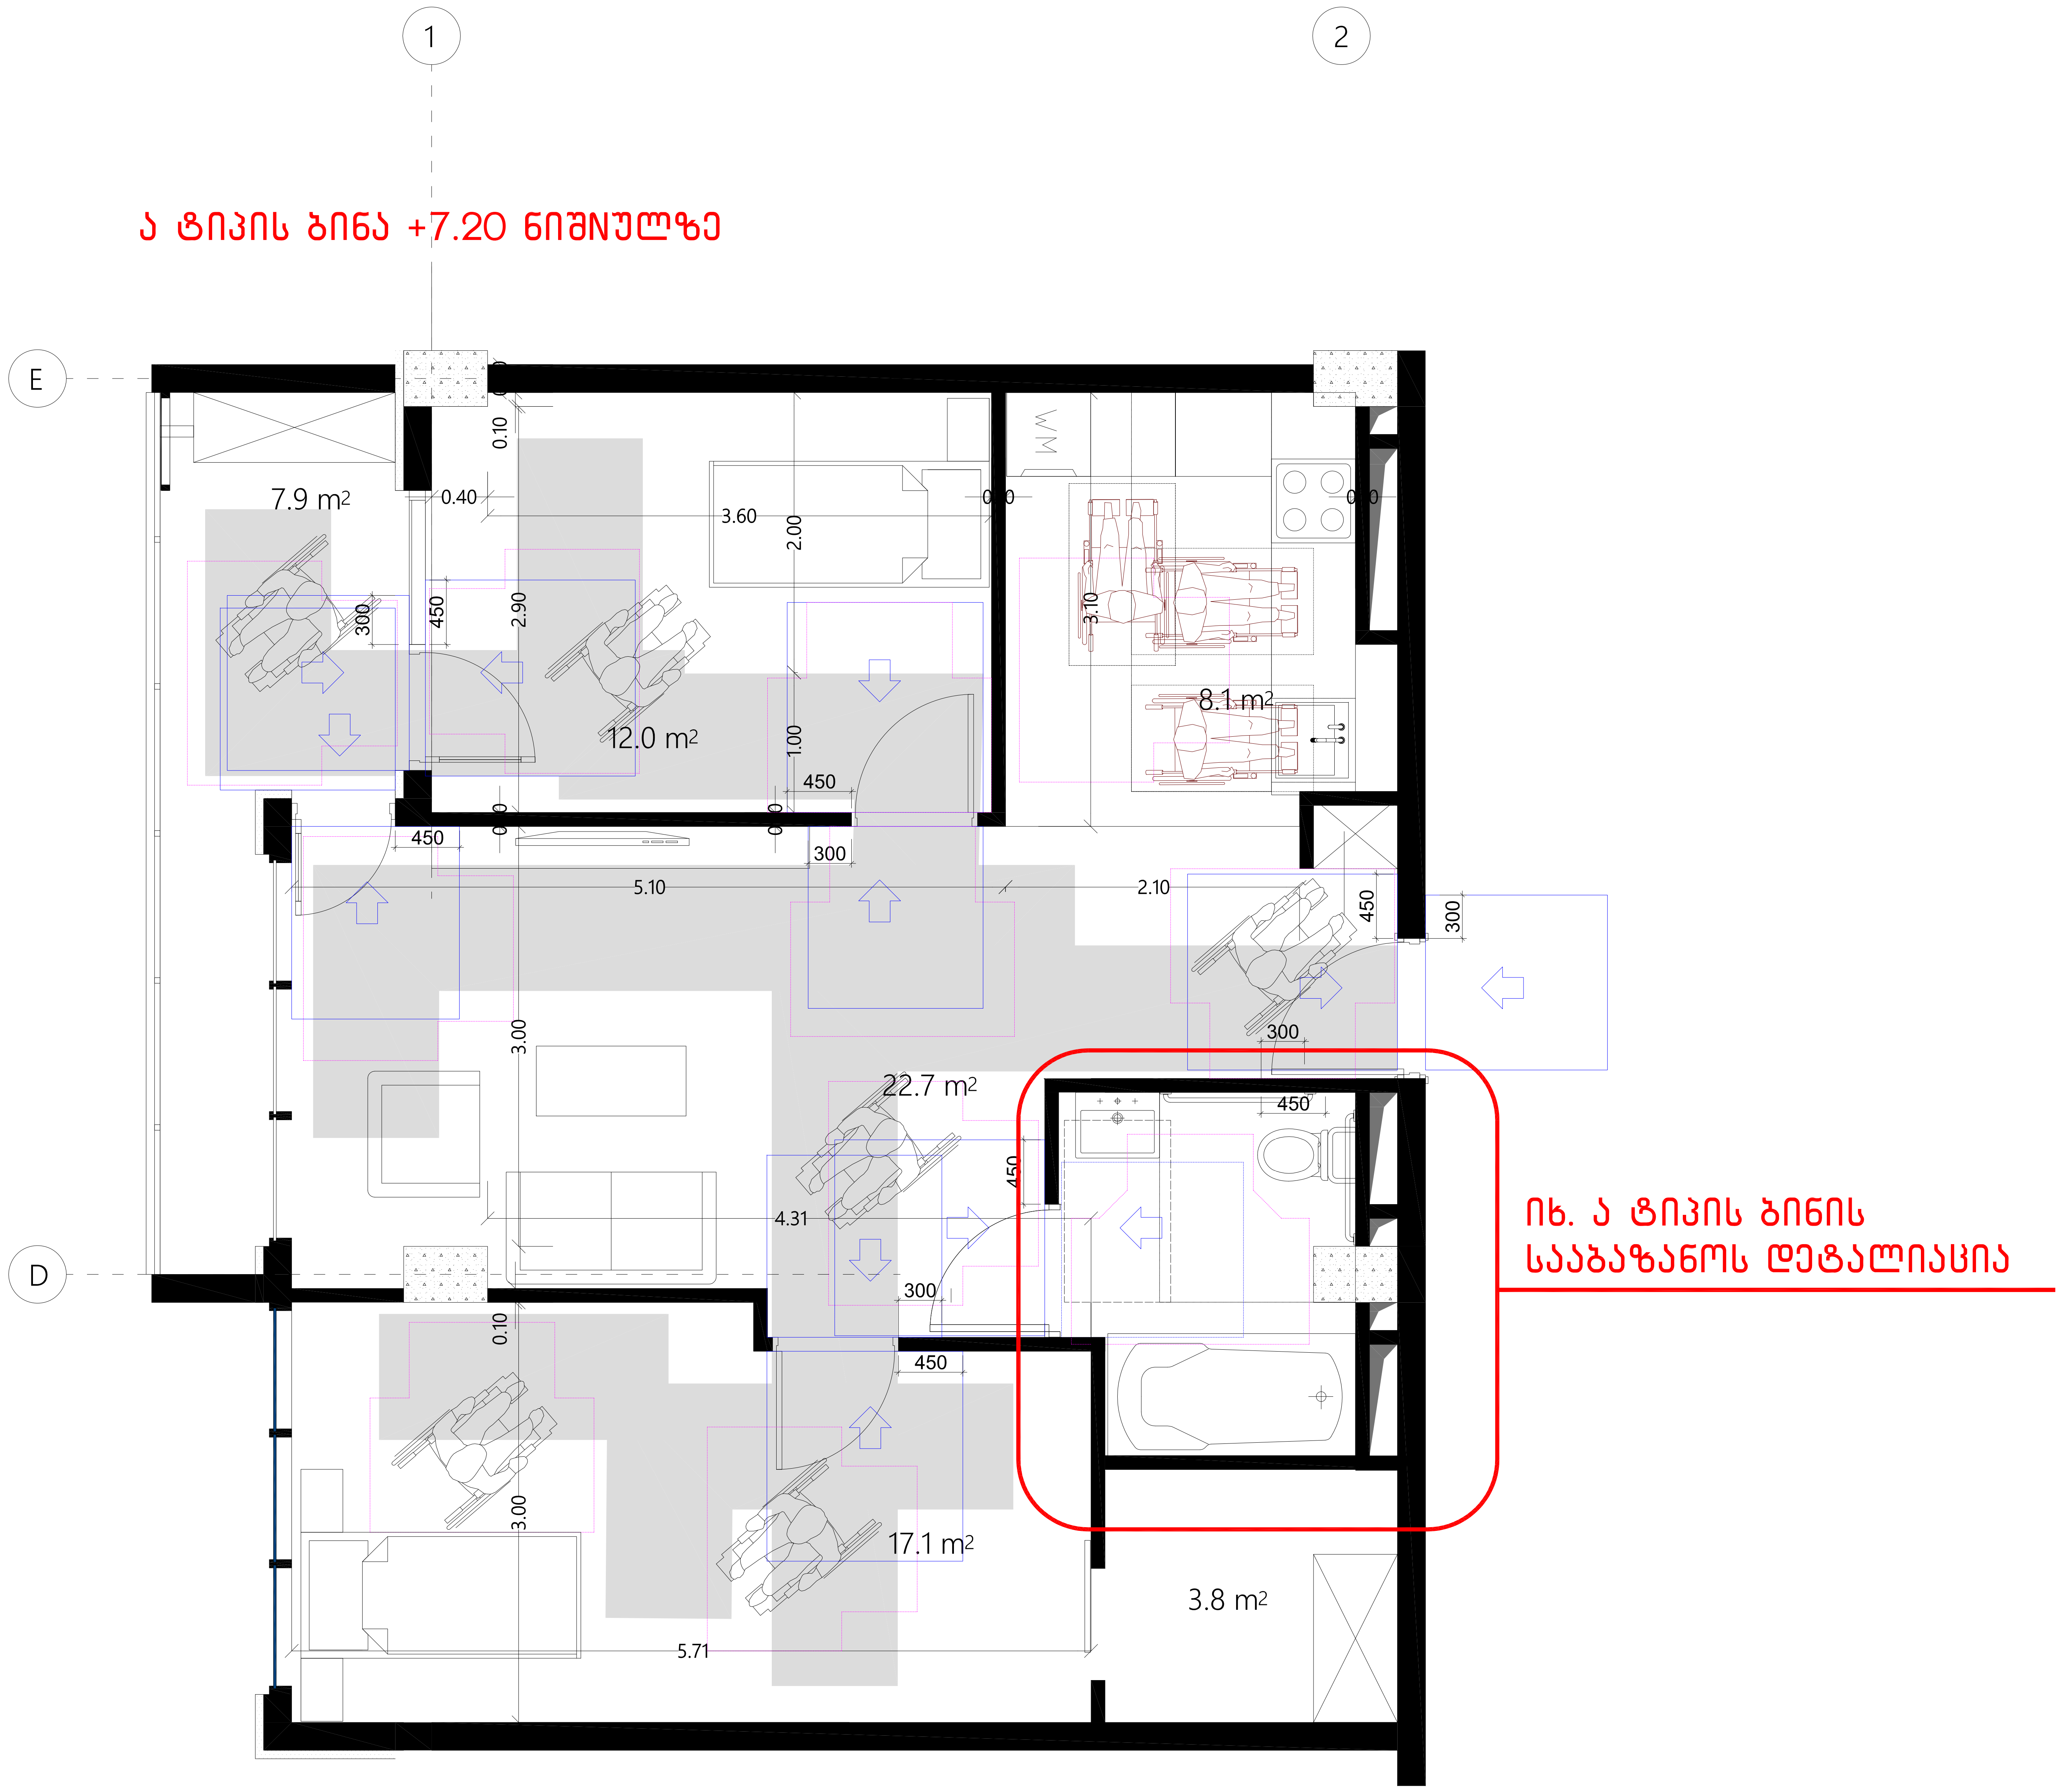

formati A-1

თბილისი 2022 წ.

დაკვეთა №

ექსპლიკაცია:

პირობითი ნიშნები

N

0 1 2 3 4 5 6 7 8

ქ. თბილისი, დიდი დიღომი ,

პეტრე იბერის ქუჩა კორპ. 15ა-ს მიმდებარედ (ს.ნ. 01.10.06.006.324)

მრავალბინიანი საცხოვრებელი სახლის პროექტის

არქიტექტურული ნაწილი

შ.პ.ს. " იუ ეი დი სტუდია "
მის.: გორგასლის ქ. №53
საიდენტიფიკაციო კოდი: 206218109
ტელ./ფაქსი: (995 32) 218 33 85
el-fosta: info@uad.ge

თანამდებობა	გვარი	ხელმოწერა	თარიღი
დირექტორი	ა. ჯობავა		
პროექტის ავტორი	ა. ჯობავა		
თანაავტორი	ვ. ვარდანია		
მასშტაბი	1 :100	ა ტიპის ბინის დეტალიზაცია	
თარიღი			

სტადია	ფურცელი	ფურცელი
არქიტექტურული პროექტი	13	13

"ა" ტიპის ბინის სააბაზანოს დეტალიზაცია მ. 1:50

თავისუფალი სივრცე კართან მანევრირებისთვის
ანჯამიანი კარი
წინიდან მისაწვდომი - მიწოლით გაღება
404.2.3.2 (ბ)

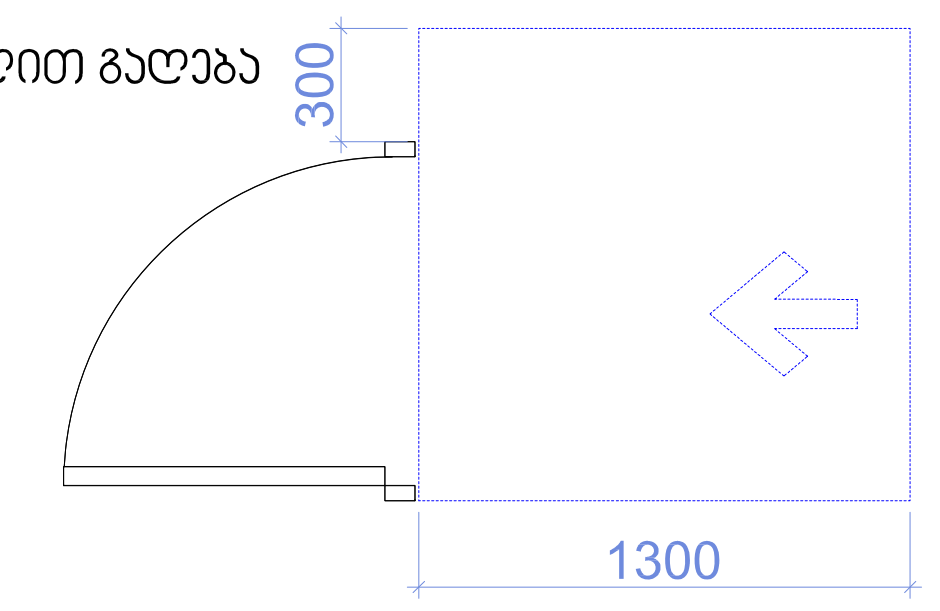

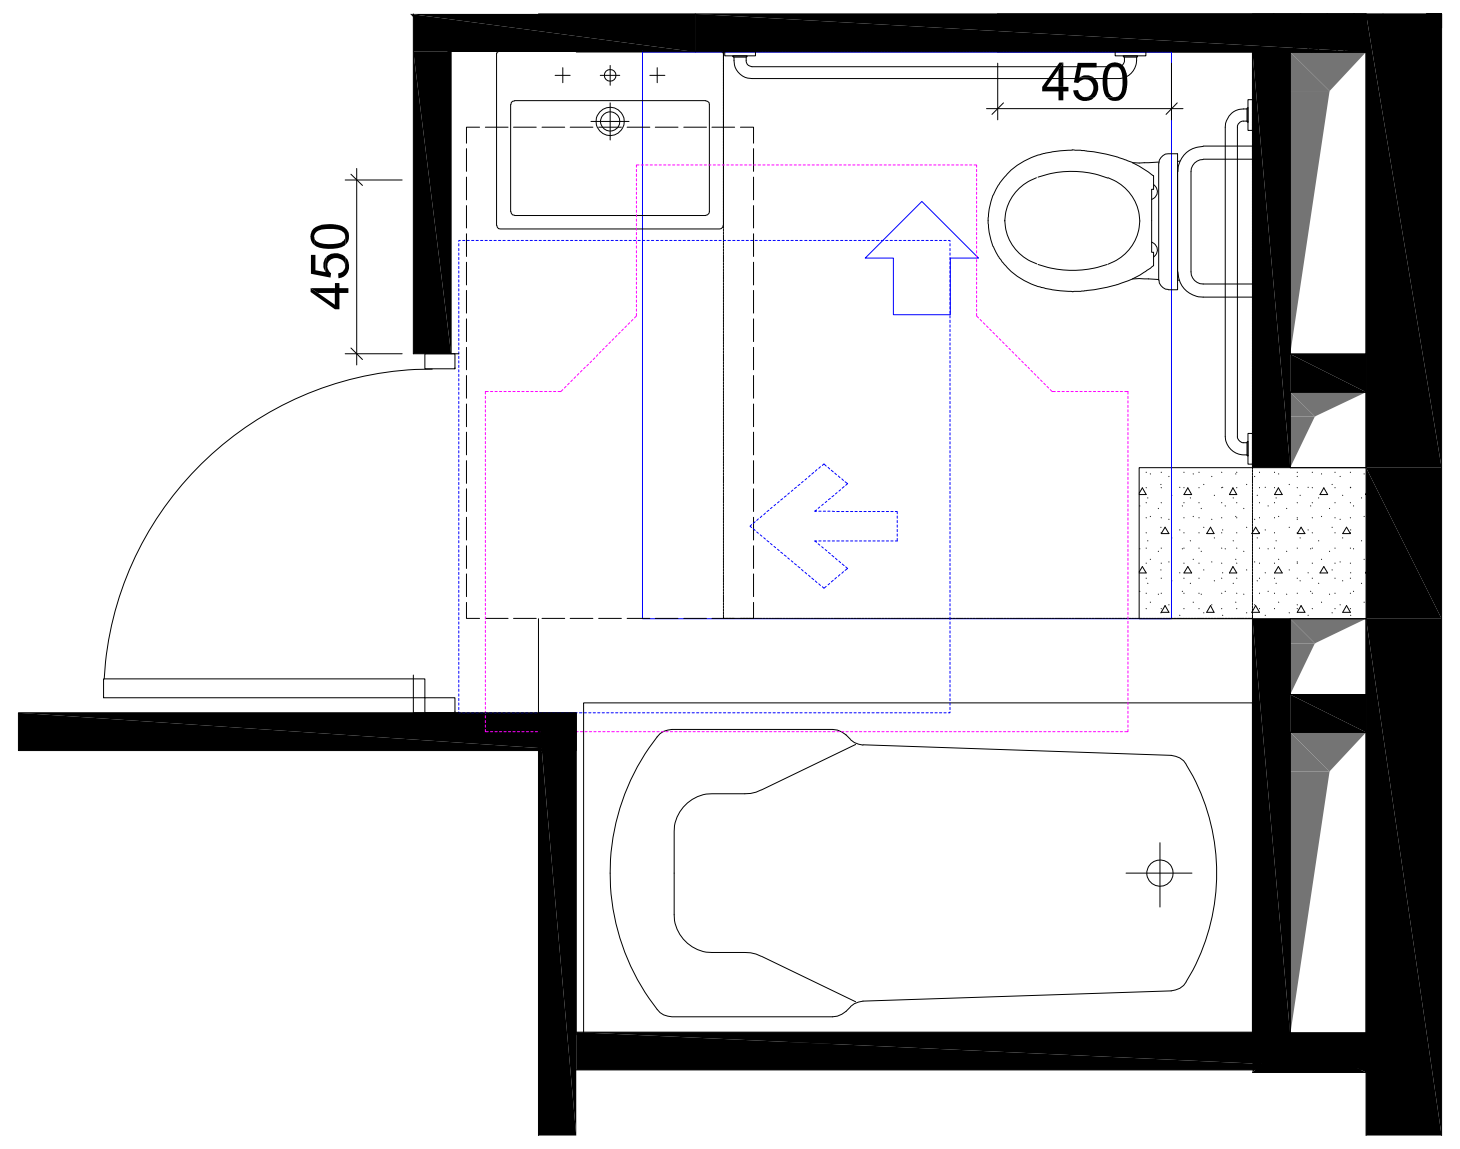

უნიტაზის და ხელმოსაჭიდი ძელების (საჭიროების შემხვევაში) მდებარეობა

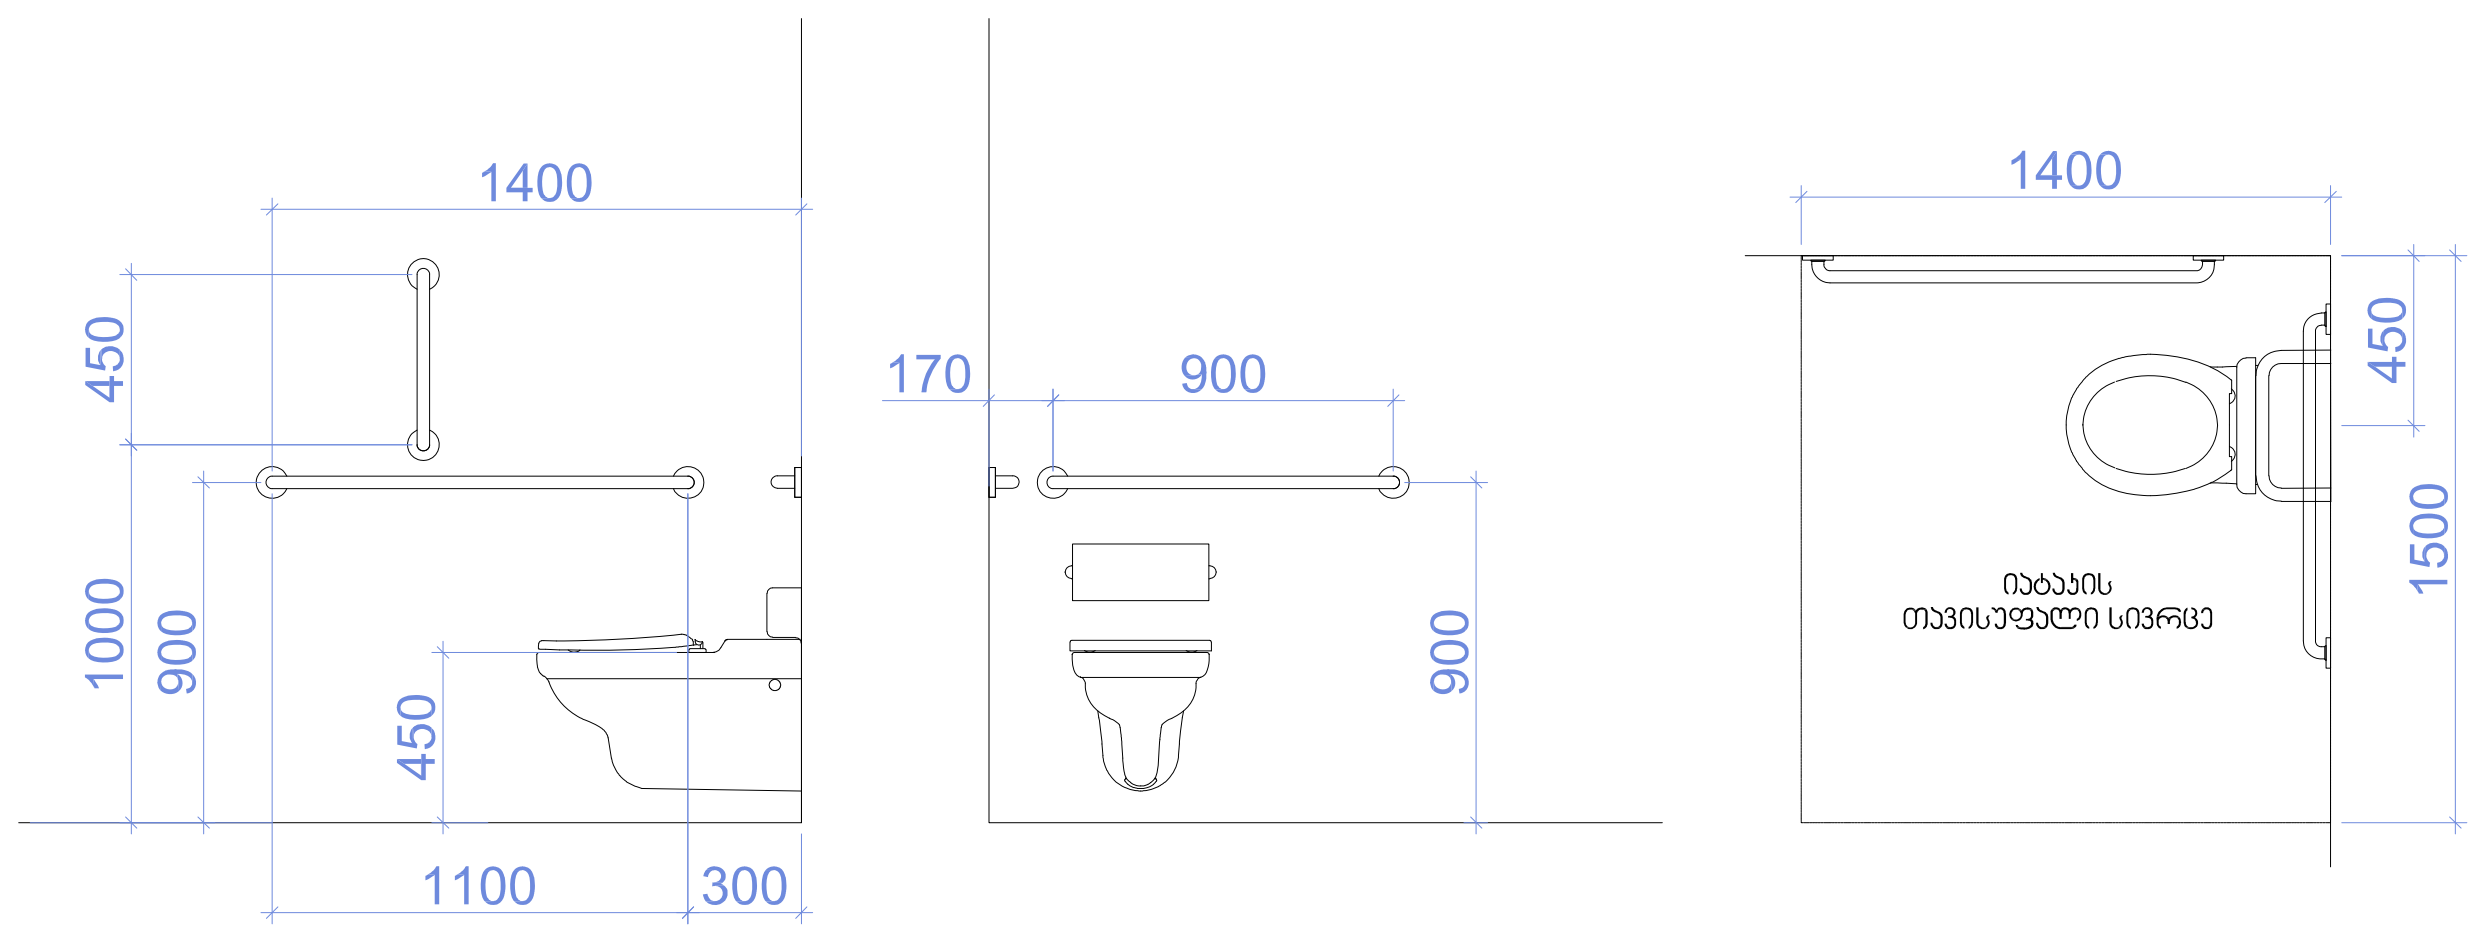

დასაჯდომის მქონე აბაზანა
ხელმოსაჭიდი ძელებით

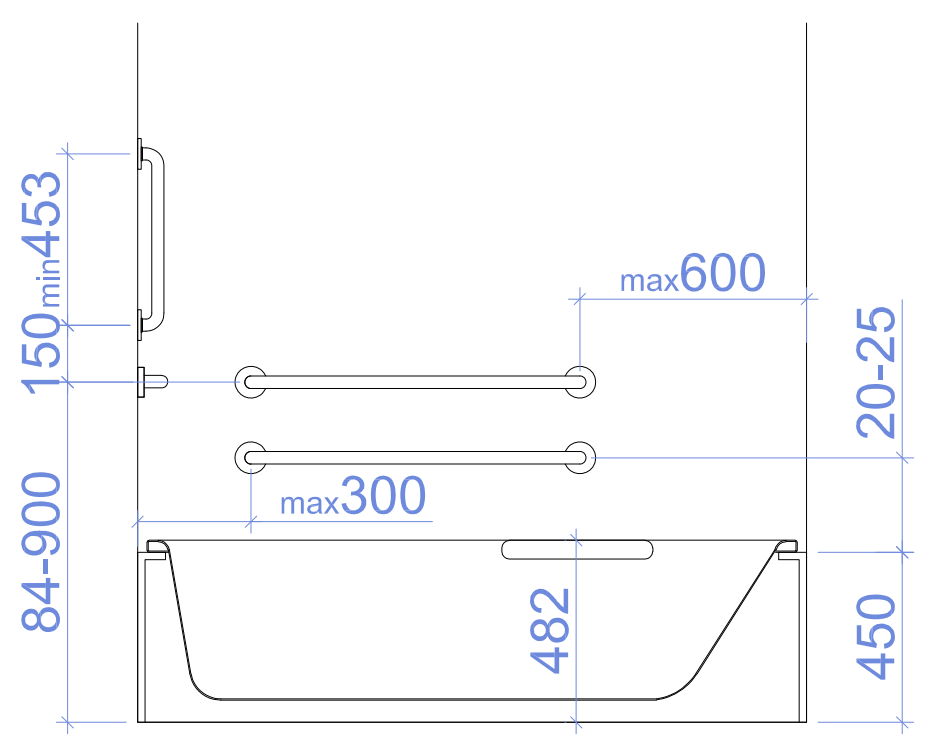

T ფორმის მოსატრიალებელი სივრცე
ვარიანტი 1

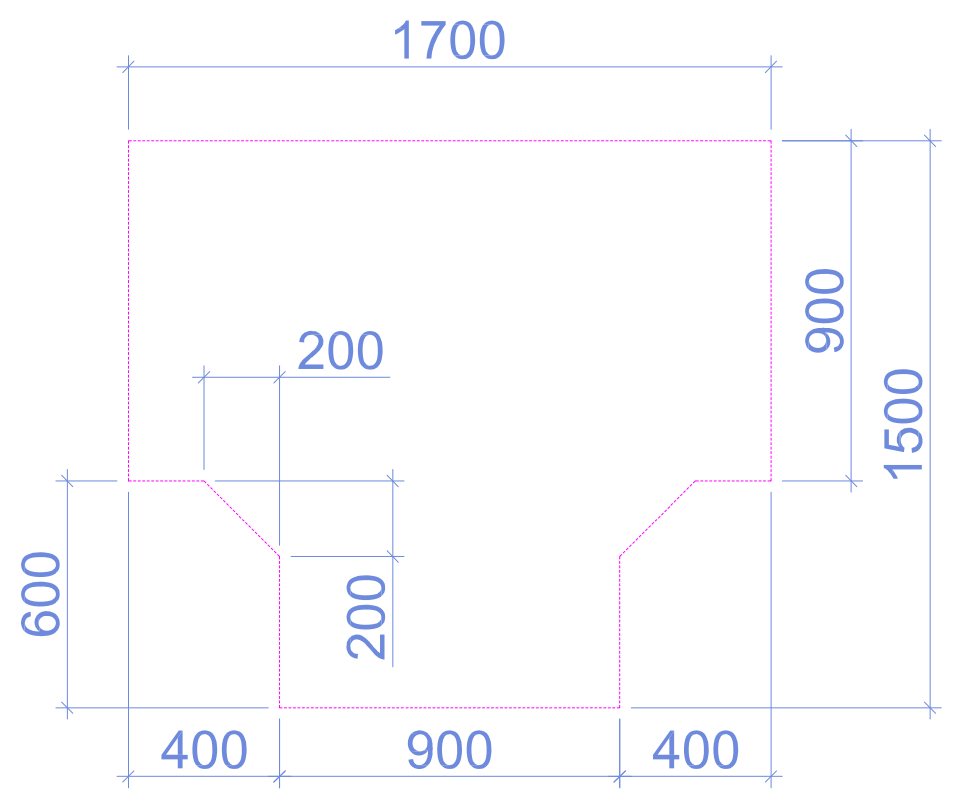

ხელსაბანის მდებარეობა

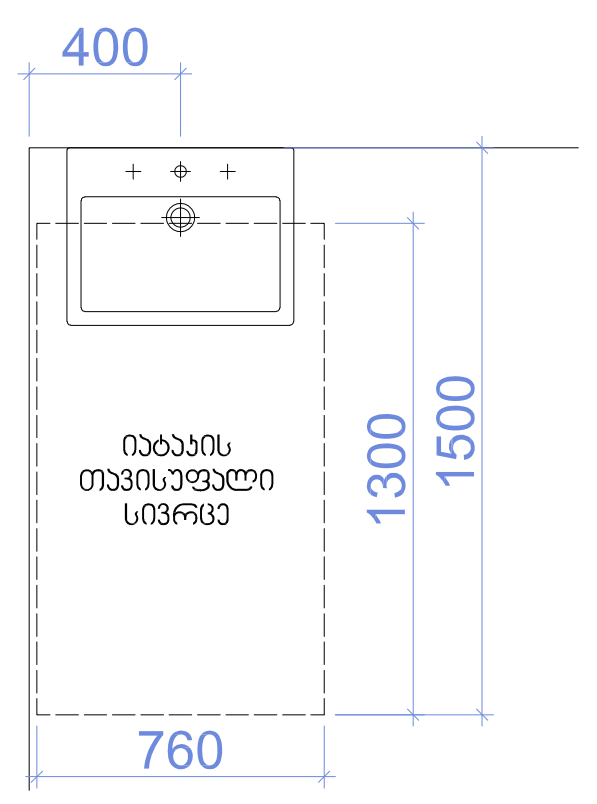

თავისუფალი სივრცე ფეხის ფალანგისთვის

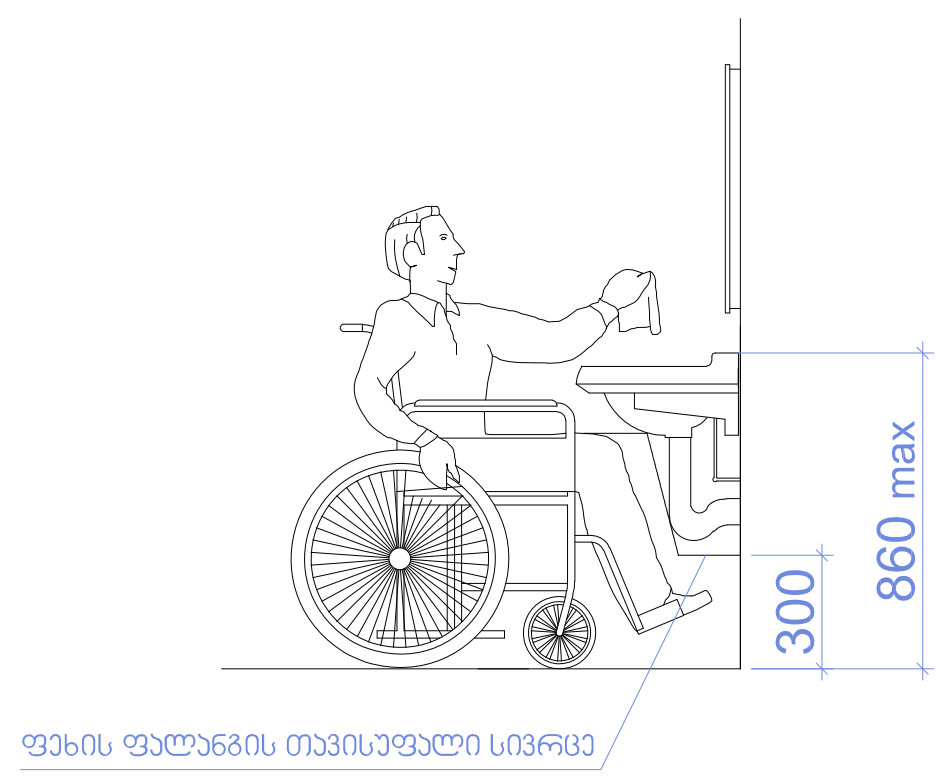

formati A-1	თბილისი 2022 წ.
	დაკვეთა №

ექსპლიკაცია:

პირობითი ნიშნები

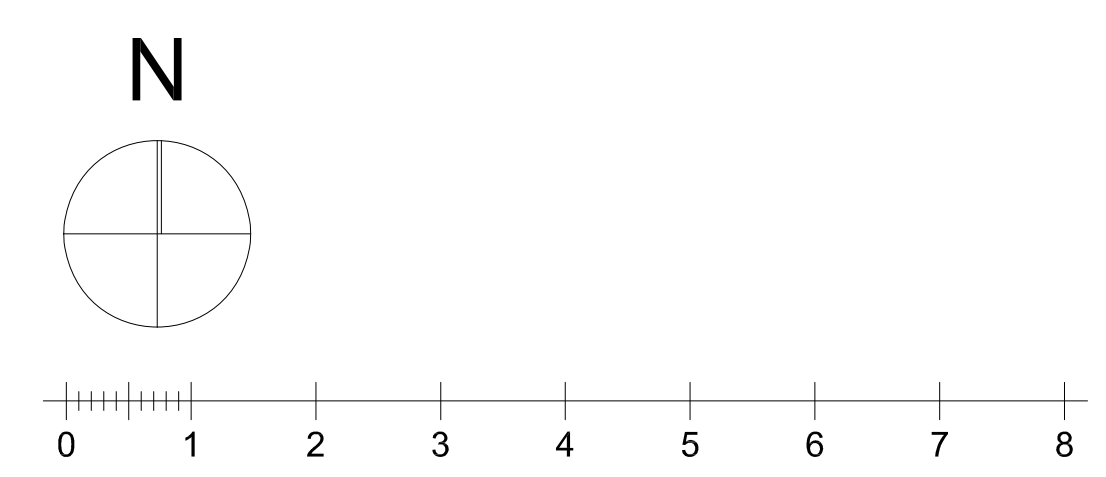

ქ. თბილისი, დიდი დიღომი ,
პეტრე იბერის ქუჩა კორპ. 15ა-ს მიმდებარედ (ს.ნ. 01.10.06.006.324)
მრავალბინიანი საცხოვრებელი სახლის პროექტის

არქიტექტურული ნაწილი

შ.პ.ს. " იუ ეი დი სტუდია "
მის.: გორგასლის ქ. №53
საიდენტიფიკაციო კოდი: 206218109
ტელ./ფაქსი: (995 32) 218 33 85
el-fosta: info@uad.ge

თანამდებობა	გვარი	ხელმოწერა	თარიღი
დირექტორი	ა. ჯობავა		
პროექტის ავტორი	ა. ჯობავა		
თანაავტორი	ვ. ვარდანია		
მასშტაბი	1 :100	საწკვანძის დეტალიზაცია	
თარიღი			
სტადია		ფურცელი	ფურცელი
არქიტექტურული პროექტი		13	13

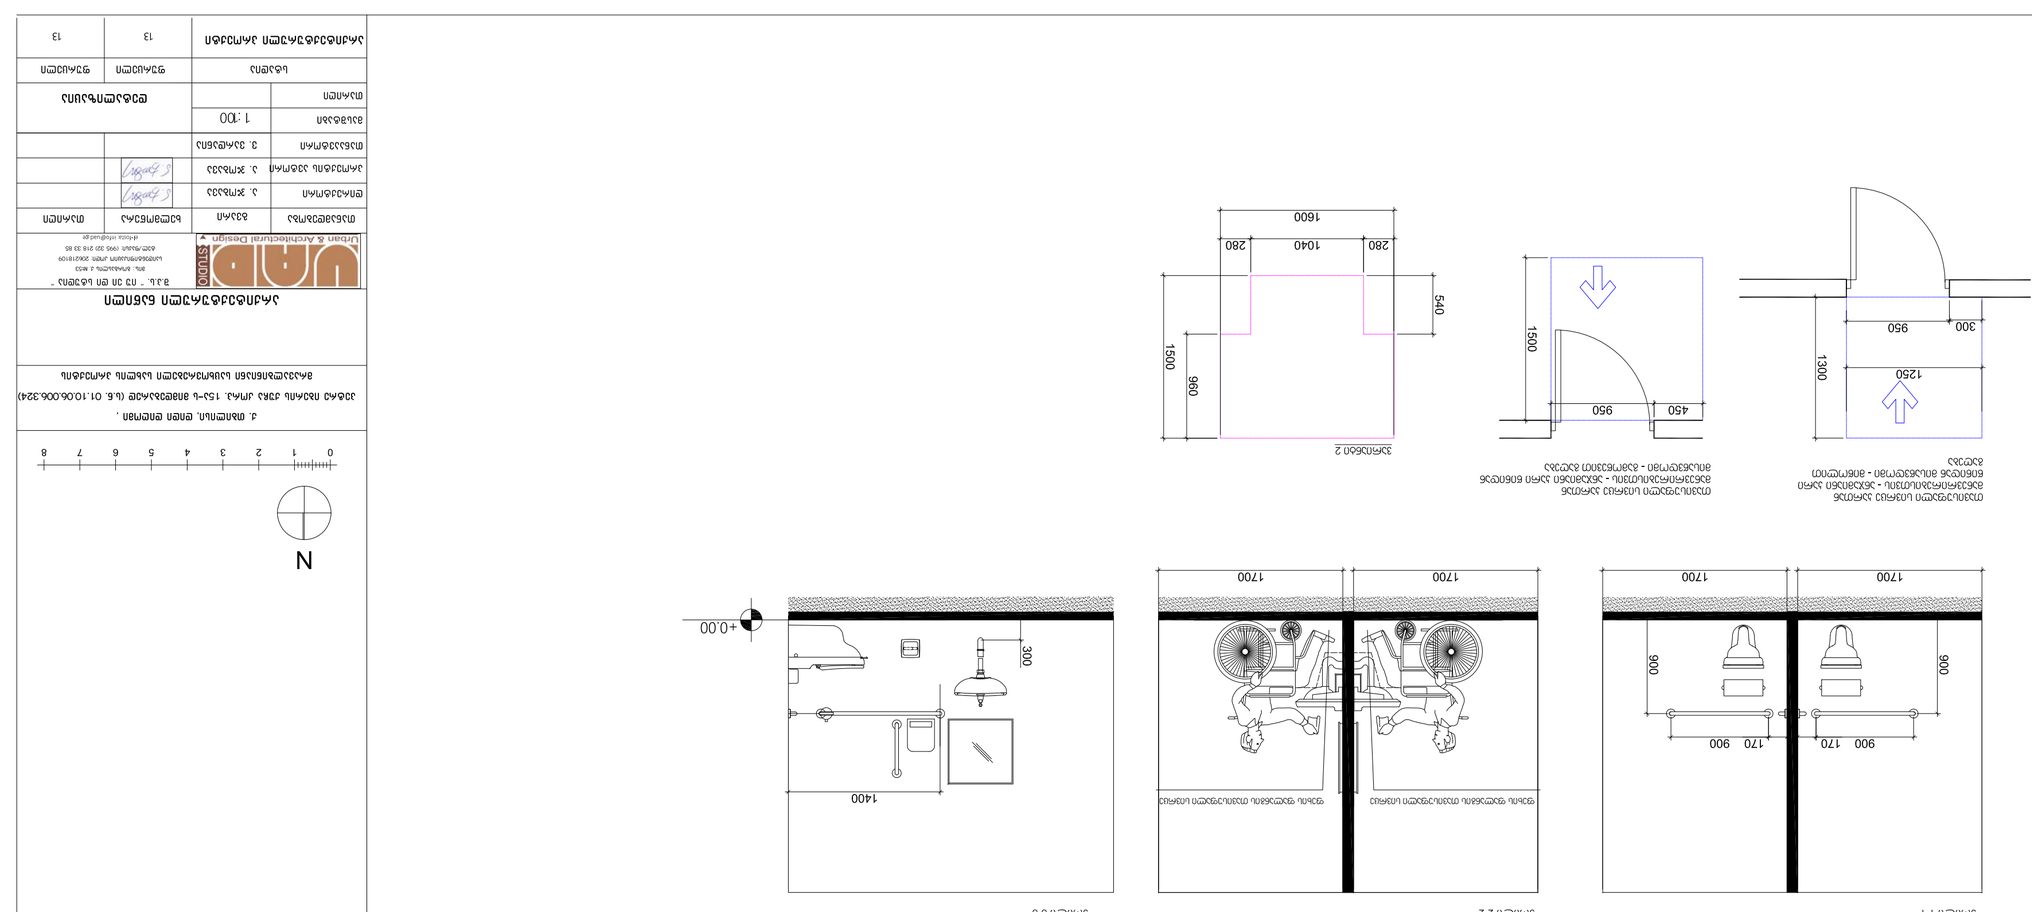

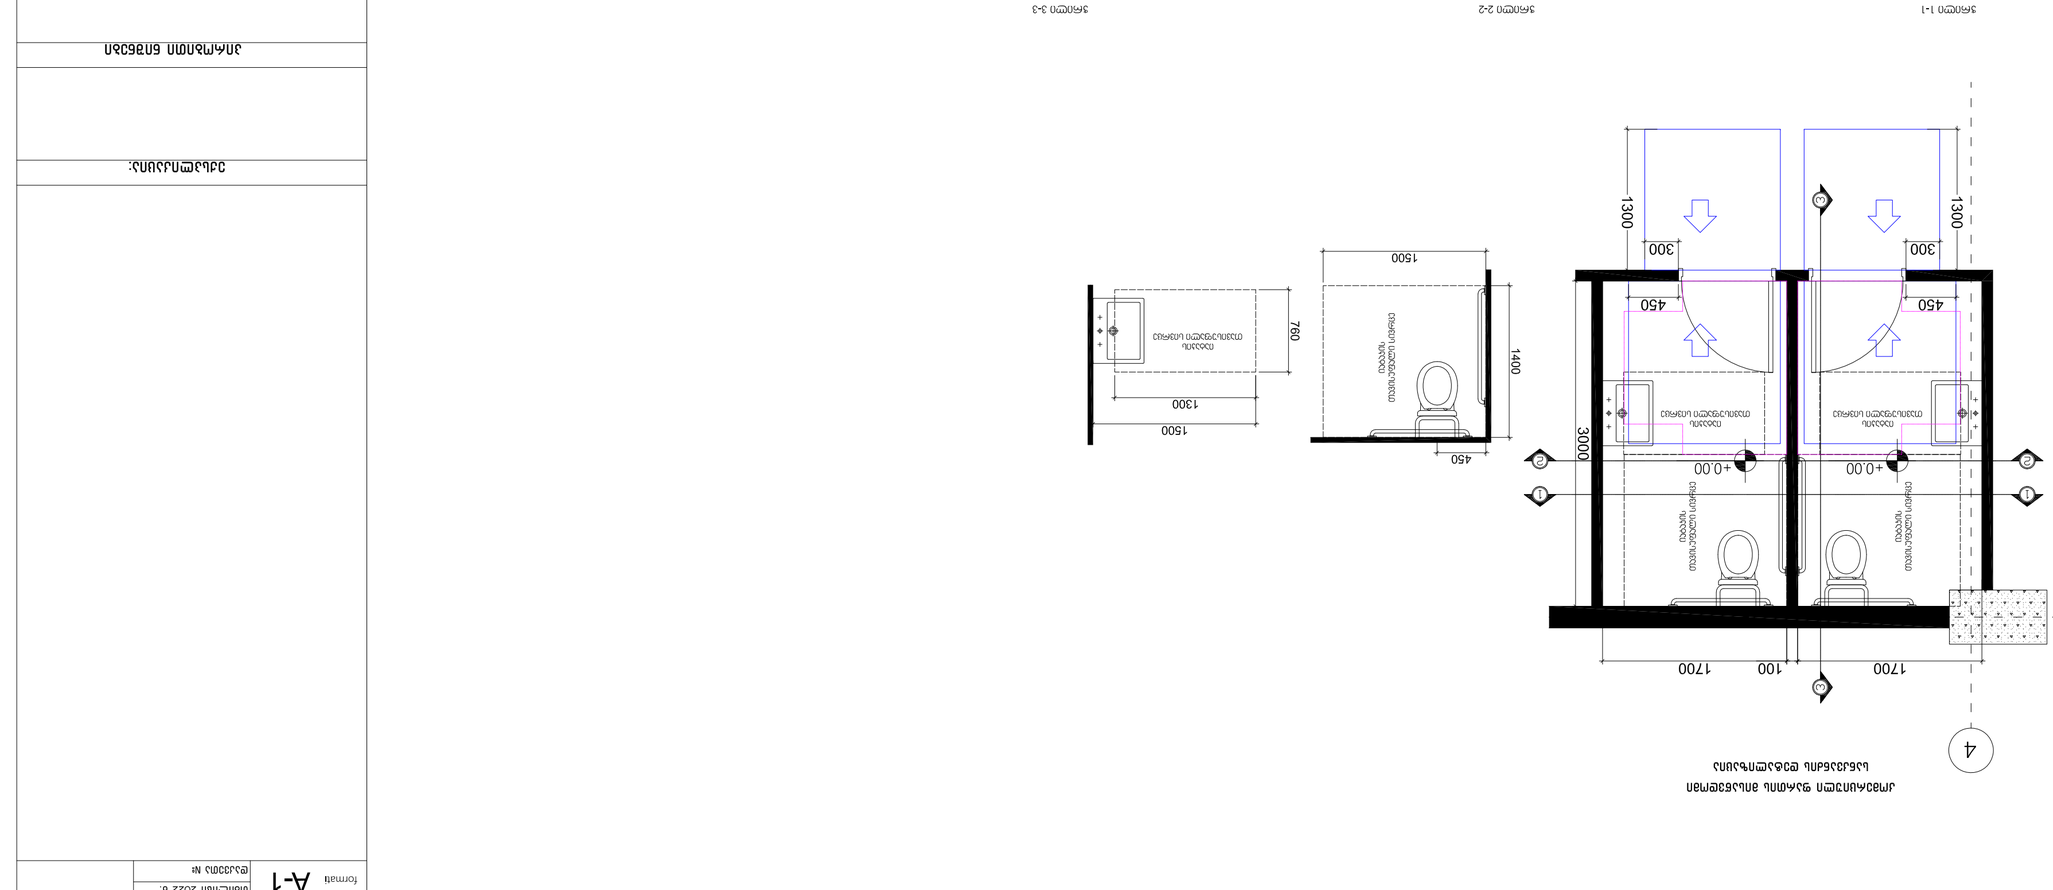















N

0 1 2 3 4 5 6 7 8




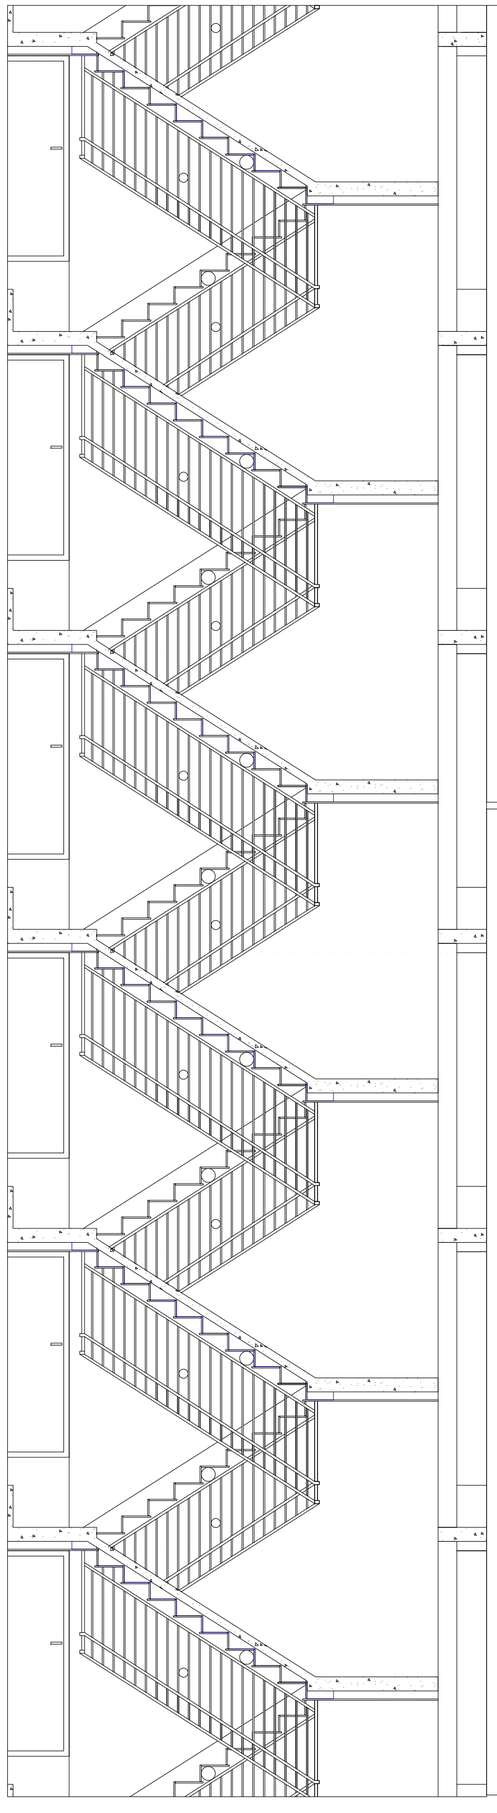

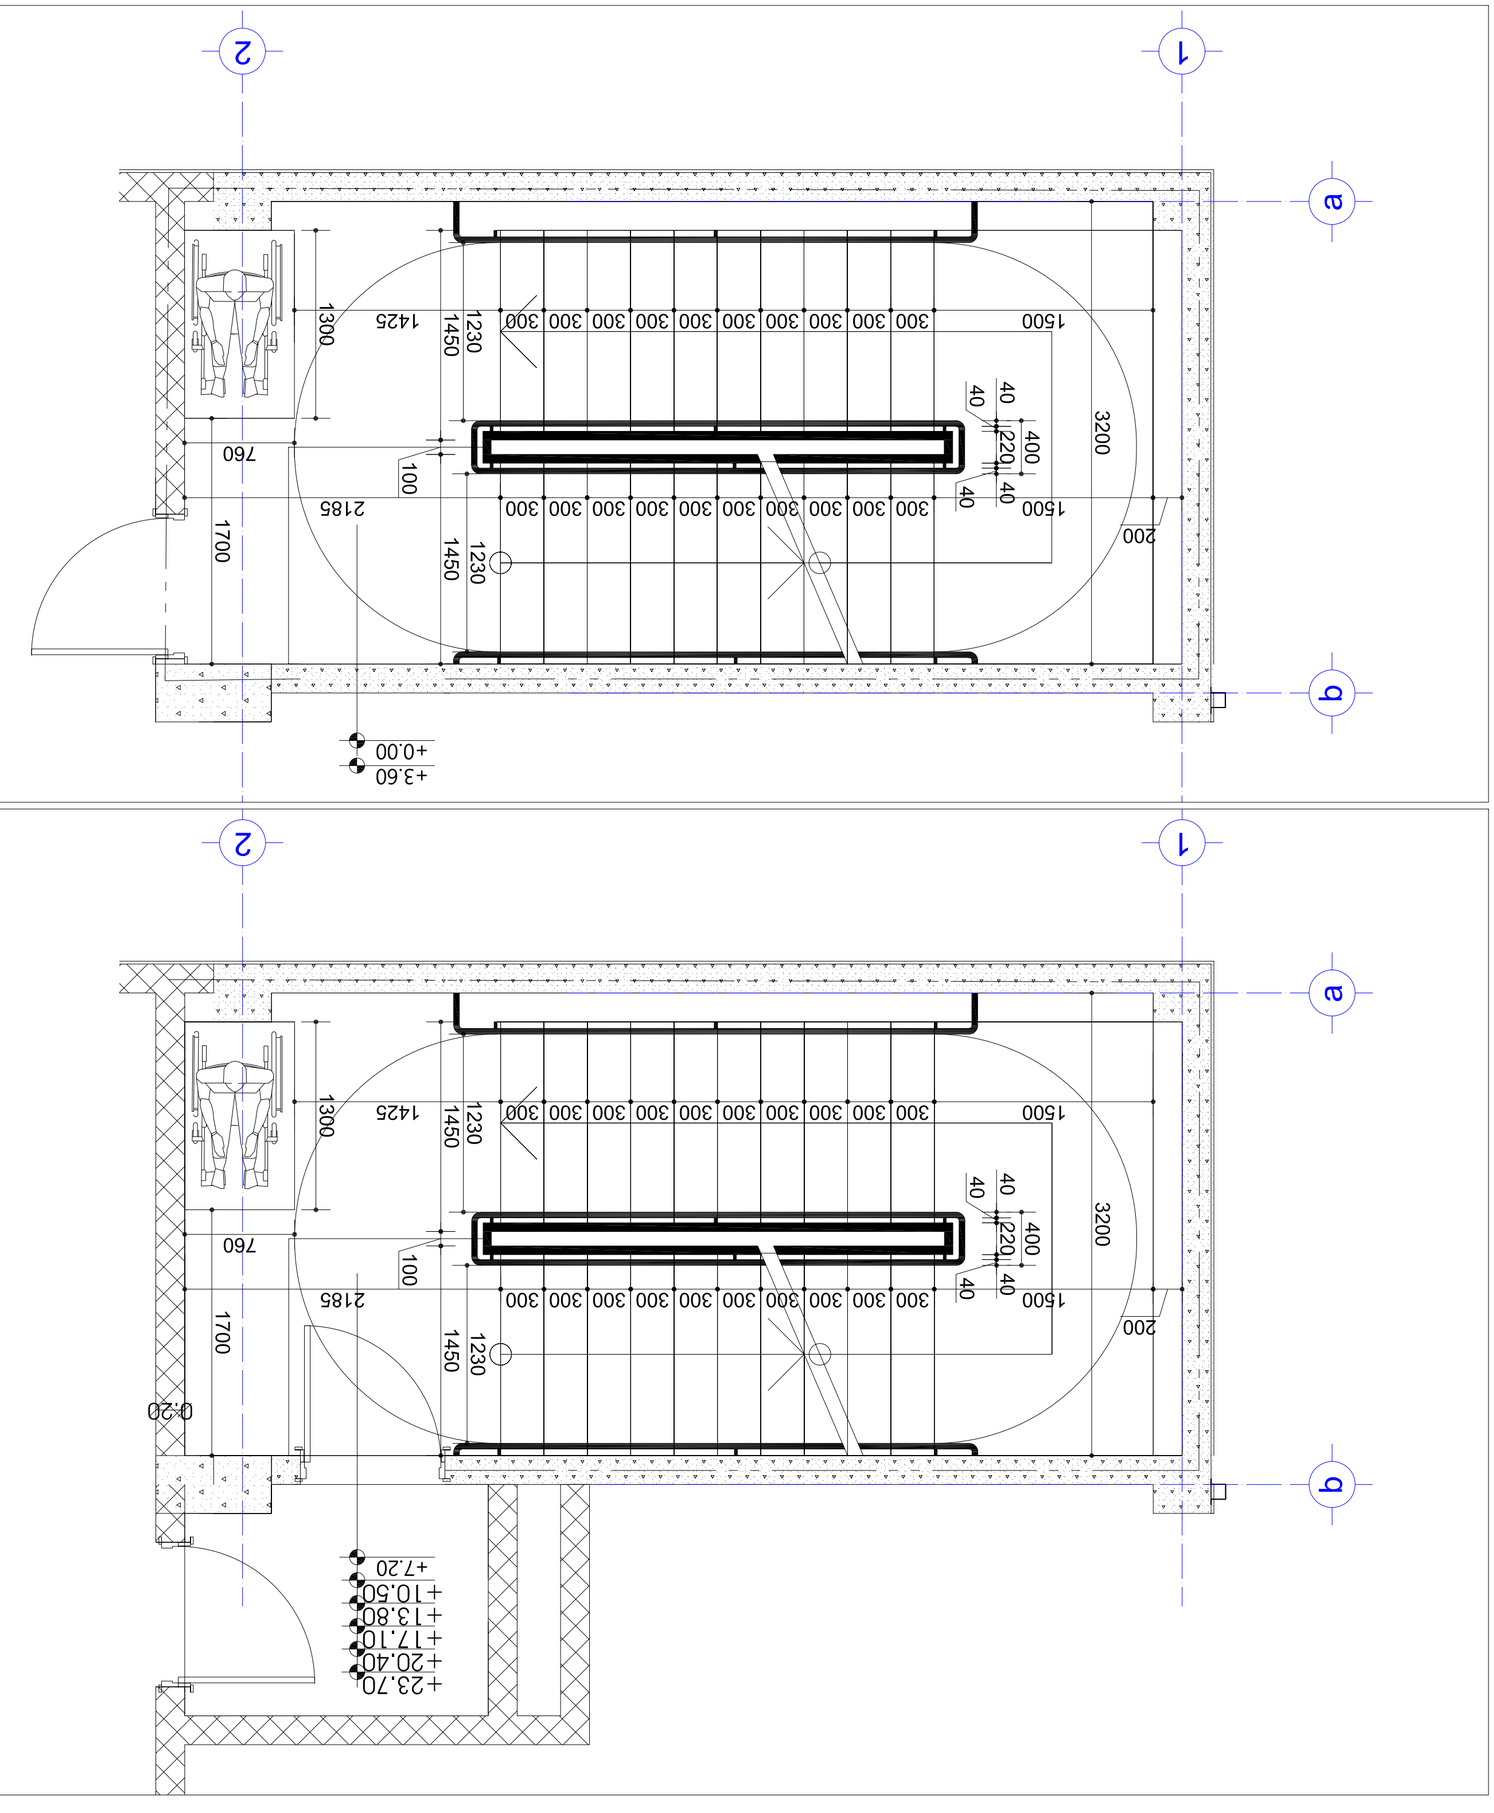











formati A-1 | თბილისი 2022 წ. | დაკვეთა №

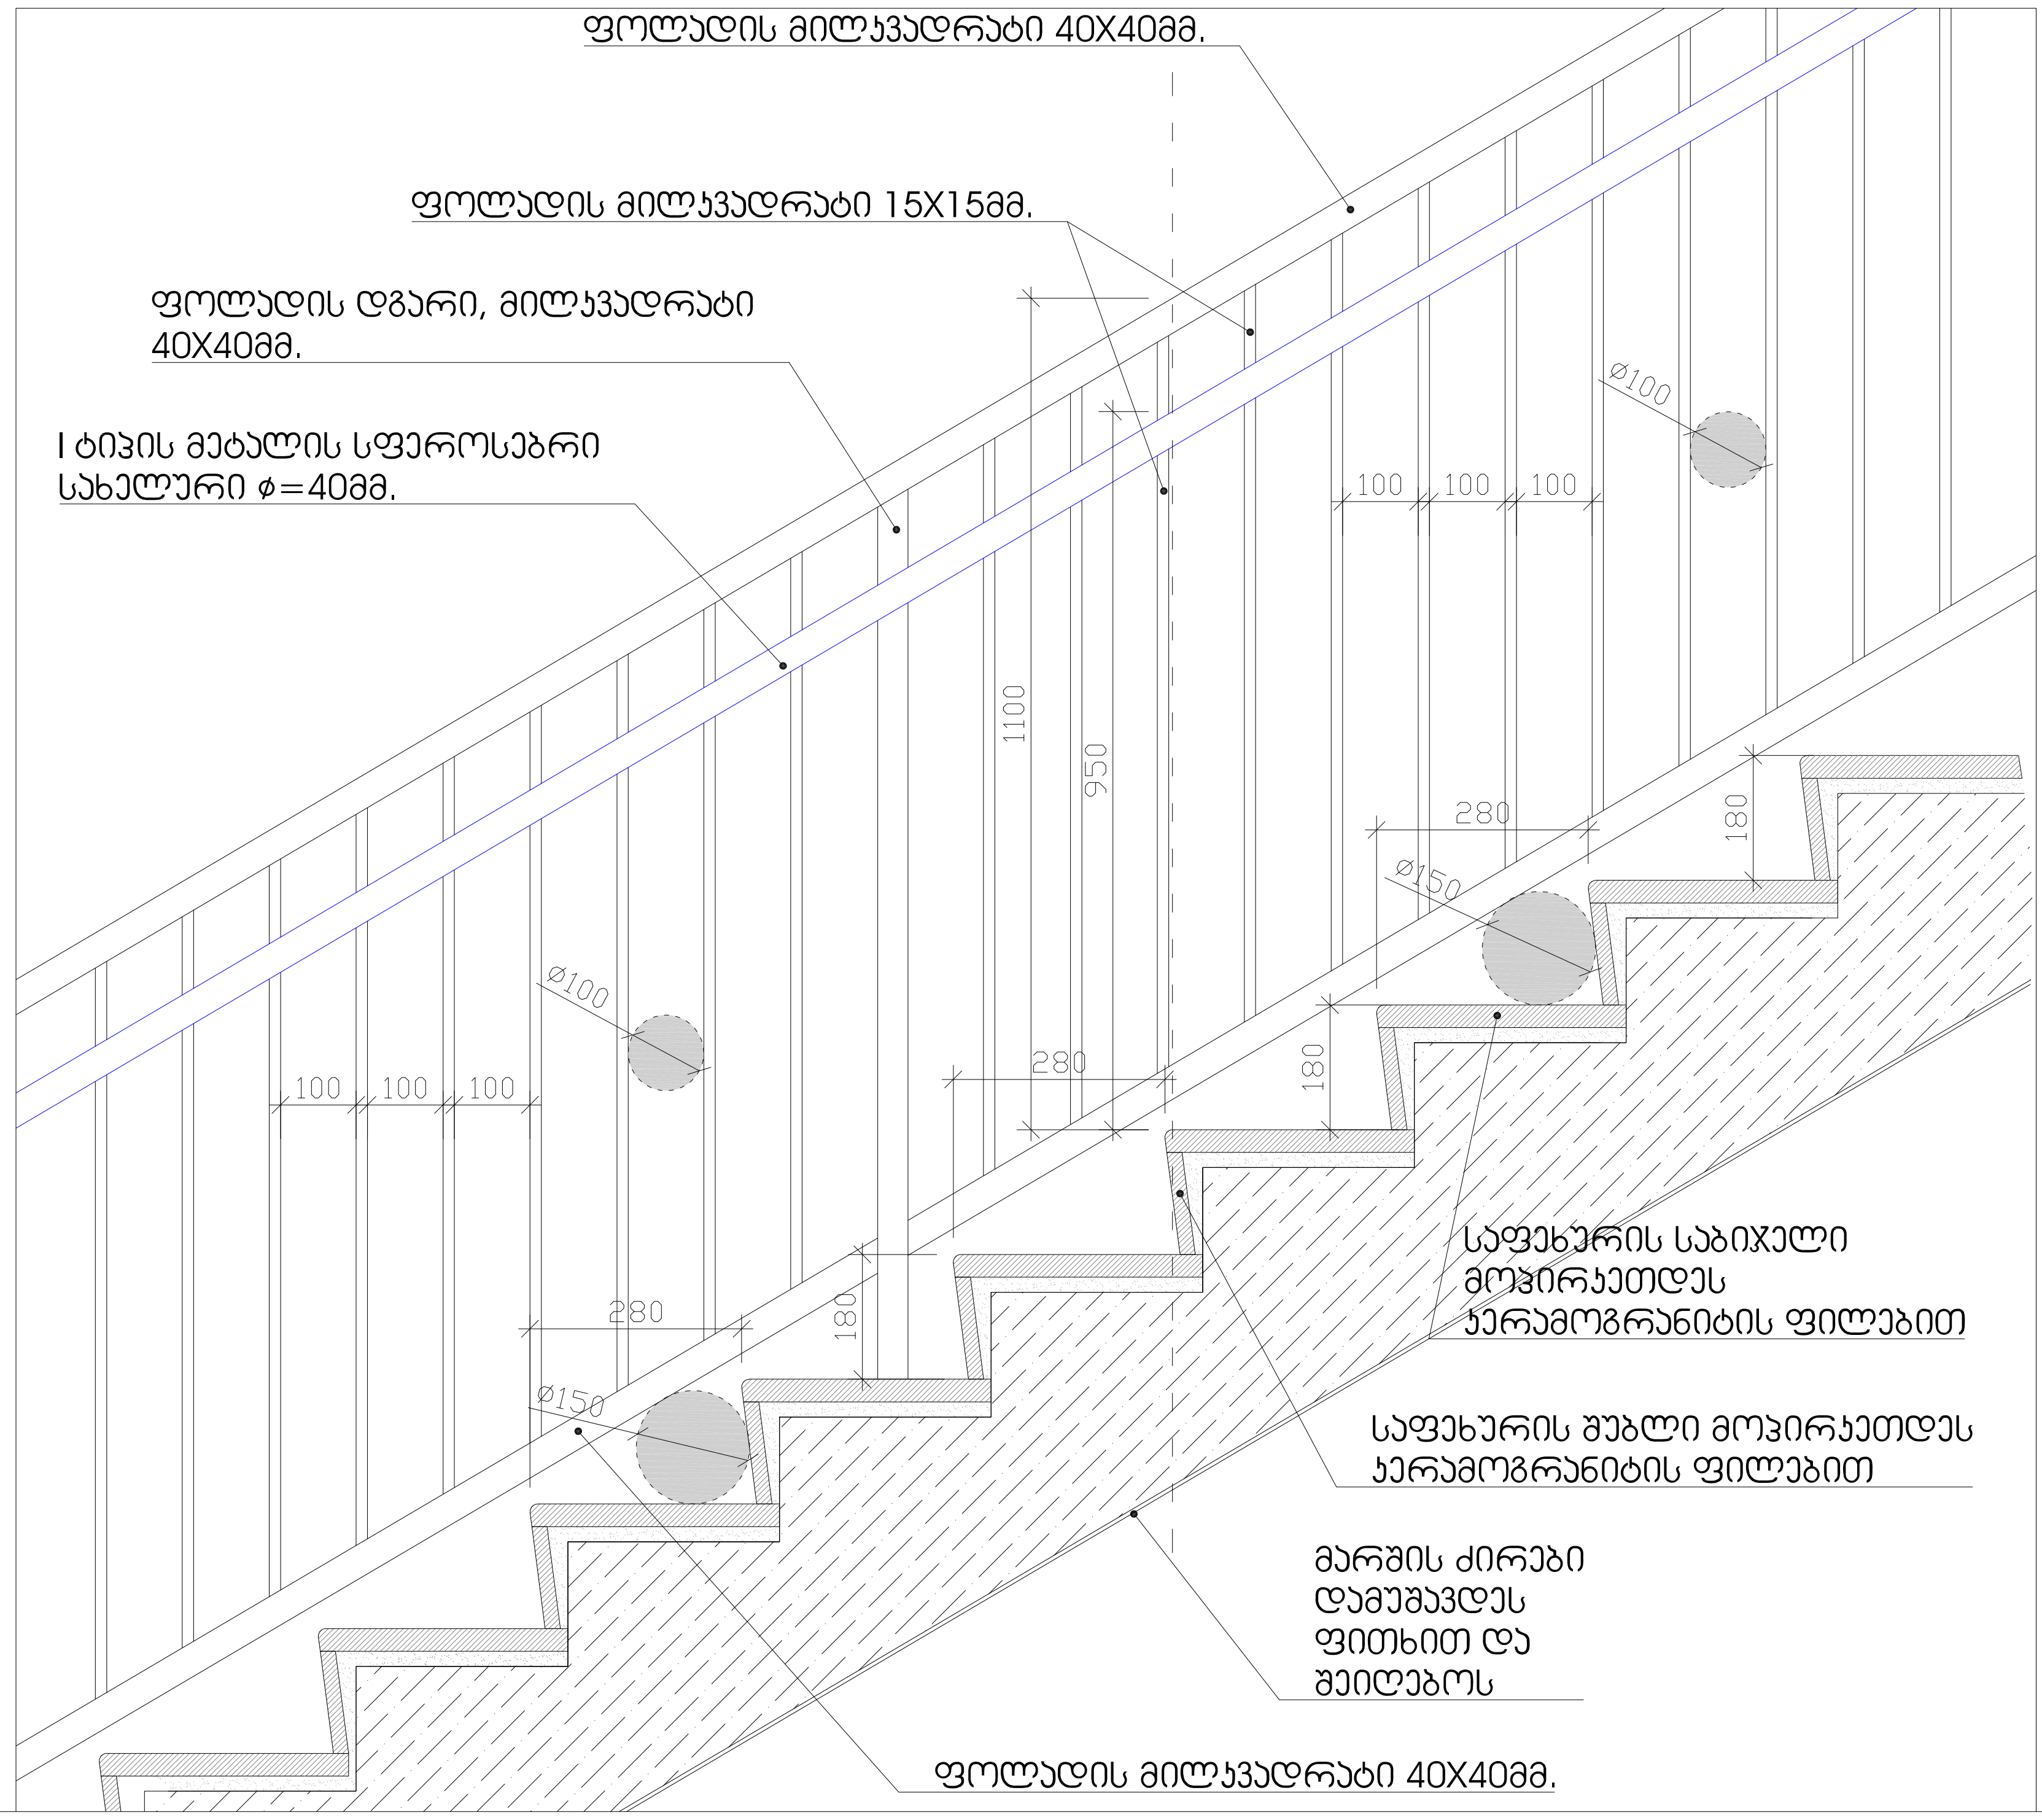

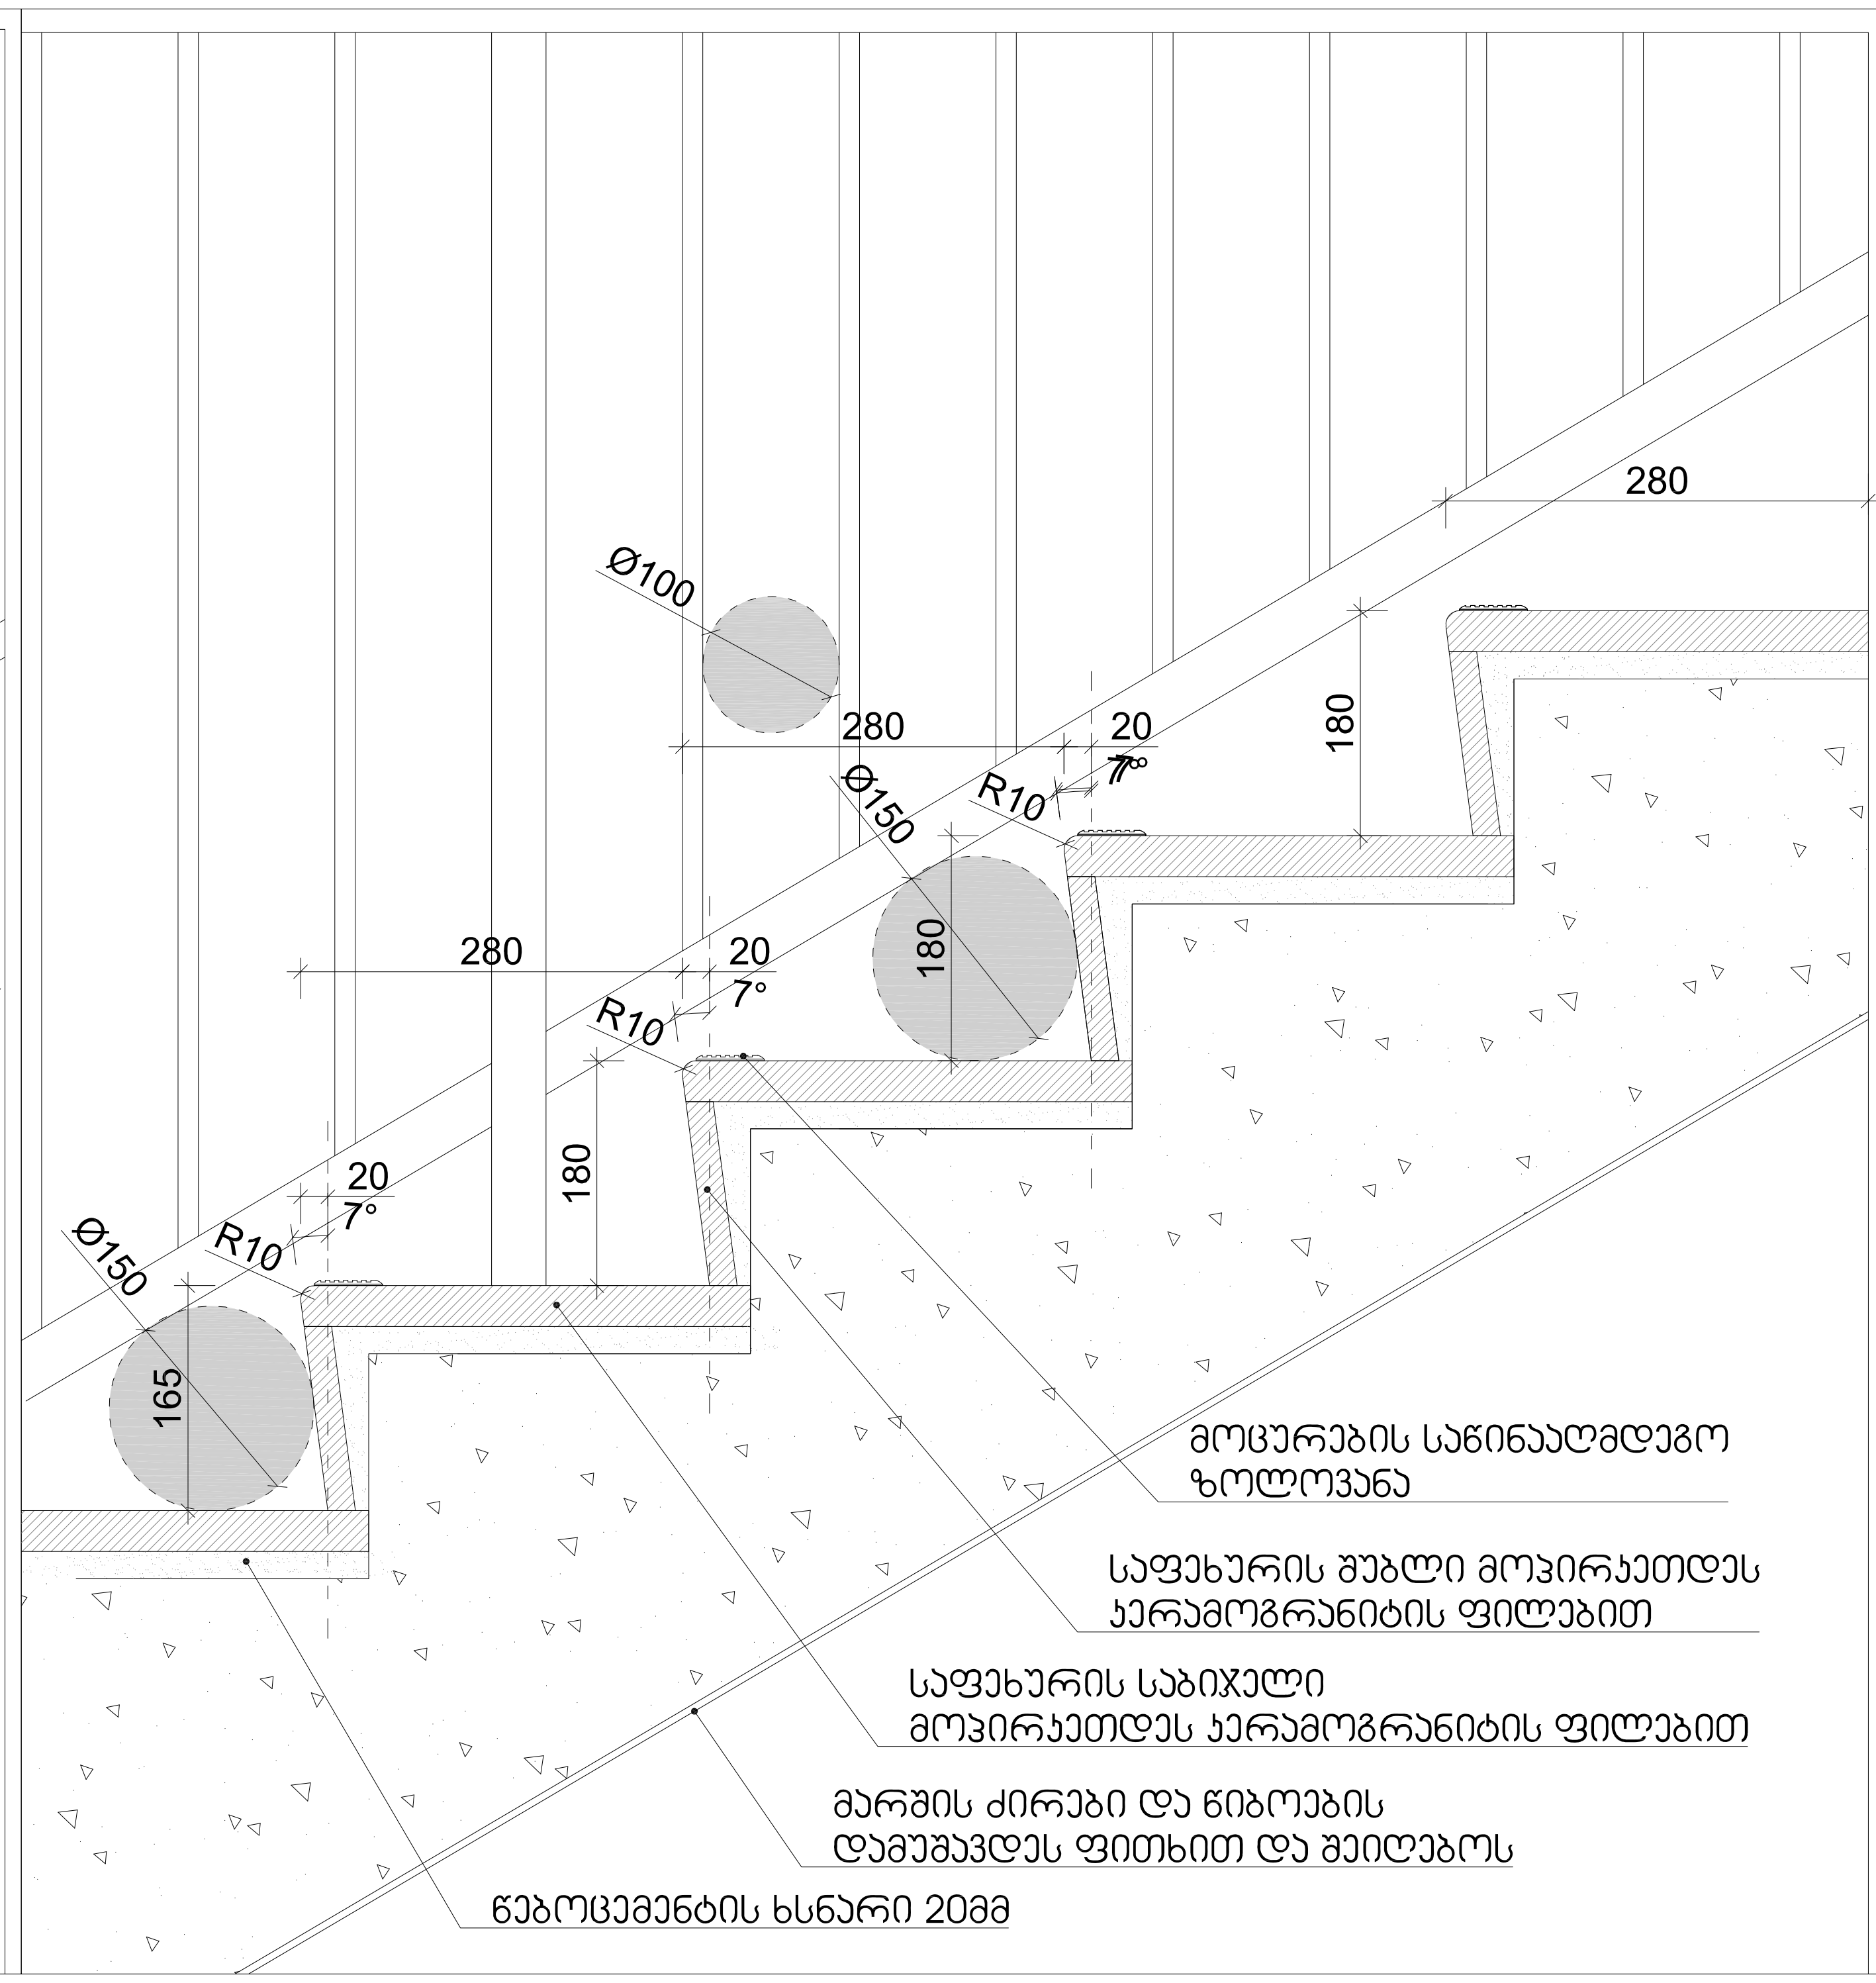

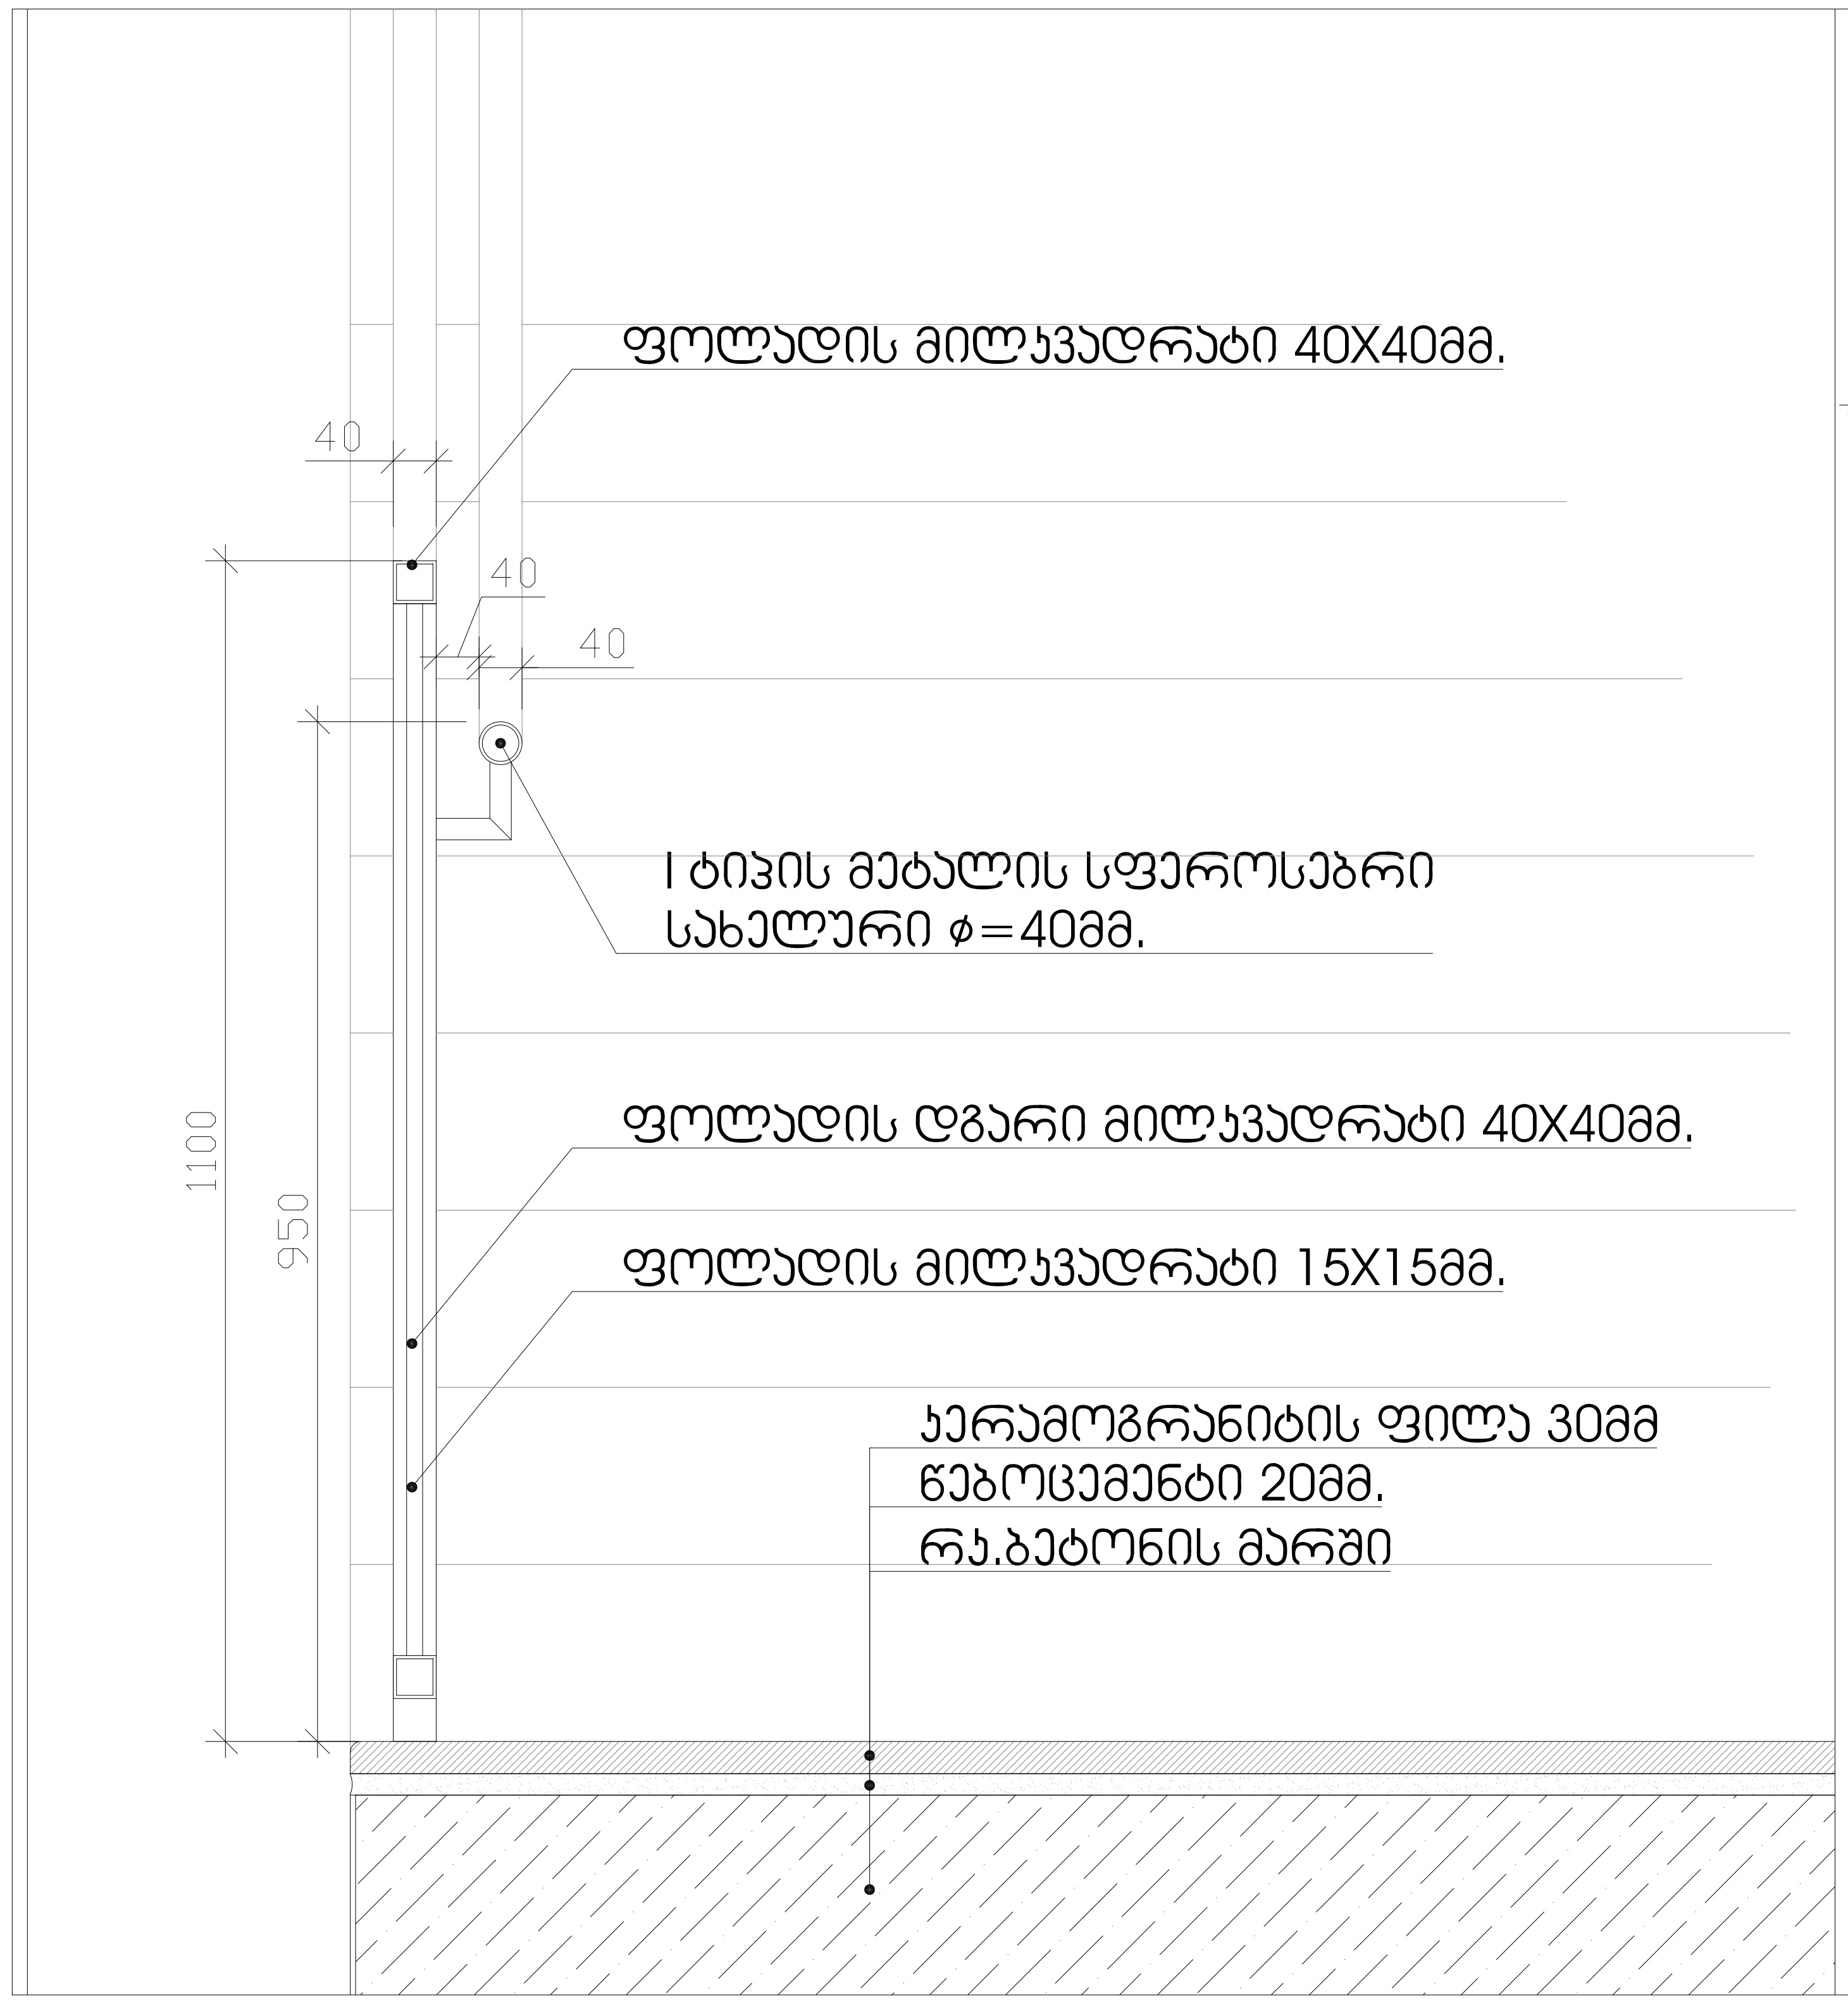

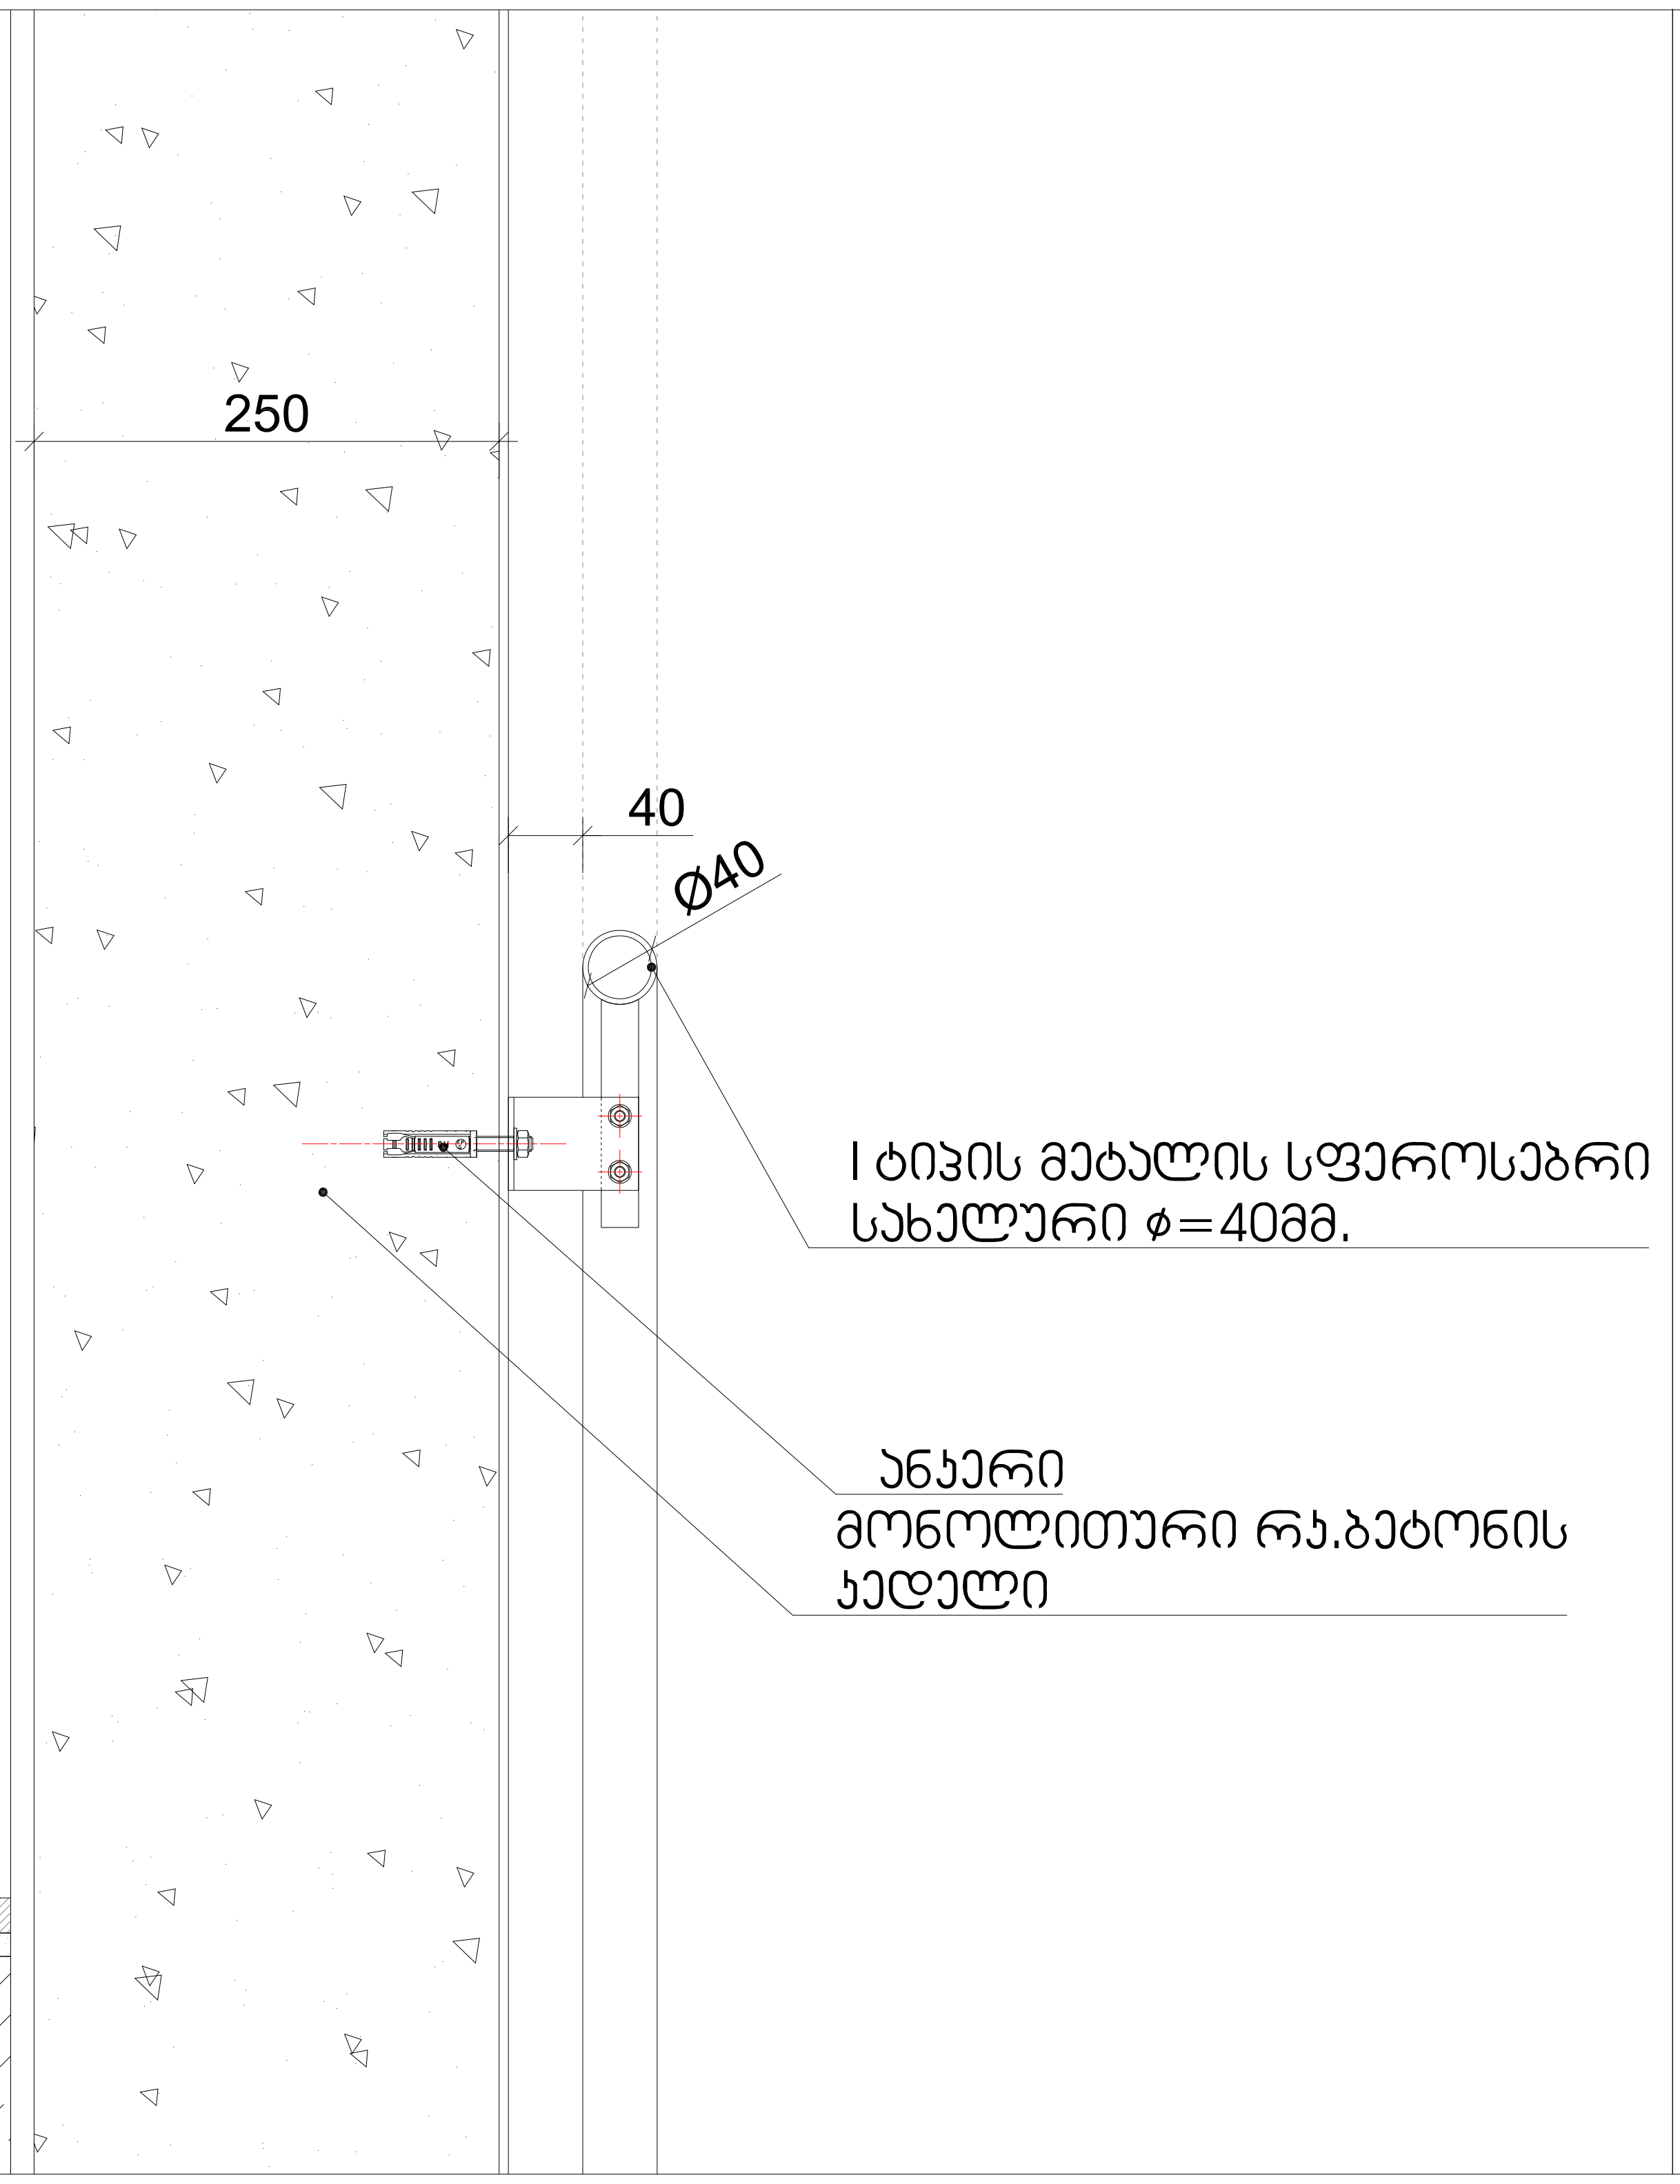

შენიშვნები:

1. ყველა კიბეს (მათ შორის გარე კიბეს) ყოველი საფეხურის და საბიჯელის 40მმ სავალ ნაწილს, რომელიც იზომება საფეხურის ნაშვერიდან თარაზულად, იქნება ერთგვაროვანი ფერის მქონე ზედაპირი, რომელოიც საფეხურის დანარჩენი ნაწილისგან მკვეთრად განსხვავებული იქნება (მუქი ღია ფონზე). ხილვადი კონტრასტი გაგრძელდება ყოველი საფეხურის ერთი კიდიდან საფეხურის მეორე კიდემდე.

2.მისაწვდომი გზა-კიბის საზღვრებში იატაკის ზედაპირები იქნება მდგრადი, მყარი და არასრიალა

3. კიბის საფხურების განსხვავებული მონიშვნა იქნება გამძლე

4. შენობის გარეთ მდებარე კიბის საფეხურები და ბაქნები ისე დაგეგმარდება, რომ სავალ ზედაპირზე წყალი არ დაგროვდება.

5. გასანათებელი საშუალებები უზრუნველყოფს კიბეების განათებას, რომელიც გაიზომება საბიჯელების ზედაპირების და ბაქნების ხედაპირების ცენტრში გაზომვისას საფეხურის წინაპირიდან 600მმ-ის საზღვრებვში, შემდეგი წესის შესაბამისად:

არაუმცირეს 11 ლუქსი განათება

არაუმცირეს 110 ლუქსის განათება, კიბის სარგებლობის დროს

კიბეების გამოყენებისას 11 ლიქსიდან 110 ლუქსზე გადასვლა შესაძლებელი უნდა იყოს განათების სამართავებით უზრუნველყოფილი ავტომატური მოძრავი სენსორული ტიპის განათების ჩამრთველებით, რომლებიც შეესაბამება ყველა ქვემოთ ჩამოთვლილს:

განათების სამართავი აღჭურვილი იქნება საიმედო ოპერაციული სისტემით და შეფასებული იქნება ამ მიზნით გამოყენებისთვის.

მოძრავი სენსორი გააქტიურდება დამკავებლის მოძრაობით საფეხურებზე ან საფეხურების ბაქნებზე.
განათების გამააქტიურებლები დაყენებული იქნება არაუმცირეს 15 წუთიანი მოქმედების პიერიოდით.

გზა-კიბის განათება ჩაირთვება ავტომატური სენსორული ჩამრთველებით, ასეთის არსებობის შემთხვევაში, ისე რომ შესასვლელში მდებარე ბანქნის მოსაზღვრე თითოეულ კიბის მარშსა და შესასვლელში მდებარე ბაქნის ზემოთ და ქვემოთ მდებარე მაქნებზე მე -4 პუნქტით დადგენილი განათებულობის დონე საფეხურის გამოყენებამდე იქნება უზრუნველყოფილი კიბის სახელურები და ნებისმიერი კედელი ან მათ მომიჯნავედ მდებარე სხვა ზედაპირი არ იქნება ბასრი ან უხეში ელემენეტების შემცველი.
კიბის სახელურები არ იტრიელებს მათი ბუდეების საზღვრებში

ექსპლიკაცია:

პირობითი ნიშნები

N

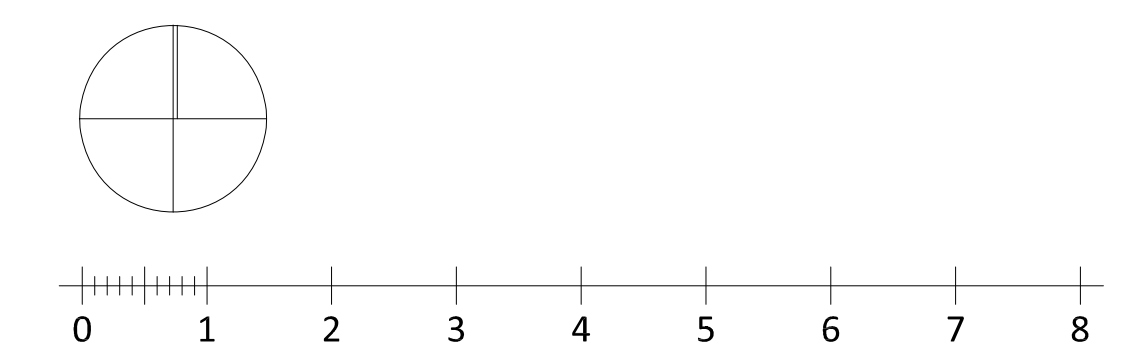

ქ. თბილისი, დიდი დიღომი ,
პეტრე იბერის ქუჩა კორპ. 15ა-ს მიმდებარედ (ს.ნ. 01.10.06.006.324)
მრავალბინიანი საცხოვრებელი სახლის პროექტის

არქიტექტურული ნაწილი

შ.პ.ს. " იუ ეი დი სტუდია "
მის.: გორგასლის ქ. №53
საიდენტიფიკაციო კოდი: 206218109
ტელ./ფაქსი: (995 32) 218 33 85
el-fosta: info@uad.ge

თანამდებობა	გვარი	ხელმოწერა	თარიღი
დირექტორი	ა. ჯობავა		
პროექტის ავტორი	ა. ჯობავა		
თანაავტორი	ვ. ვარდანია		
მასშტაბი	1:100	ლიფტის დეტალიზაცია	
თარიღი			
სტადია		ფურცელი	ფურცელი
არქიტექტურული პროექტი		13	13

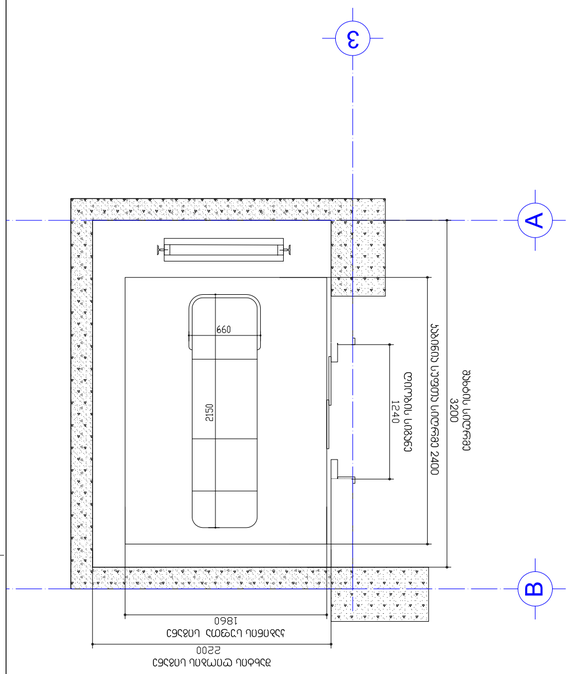

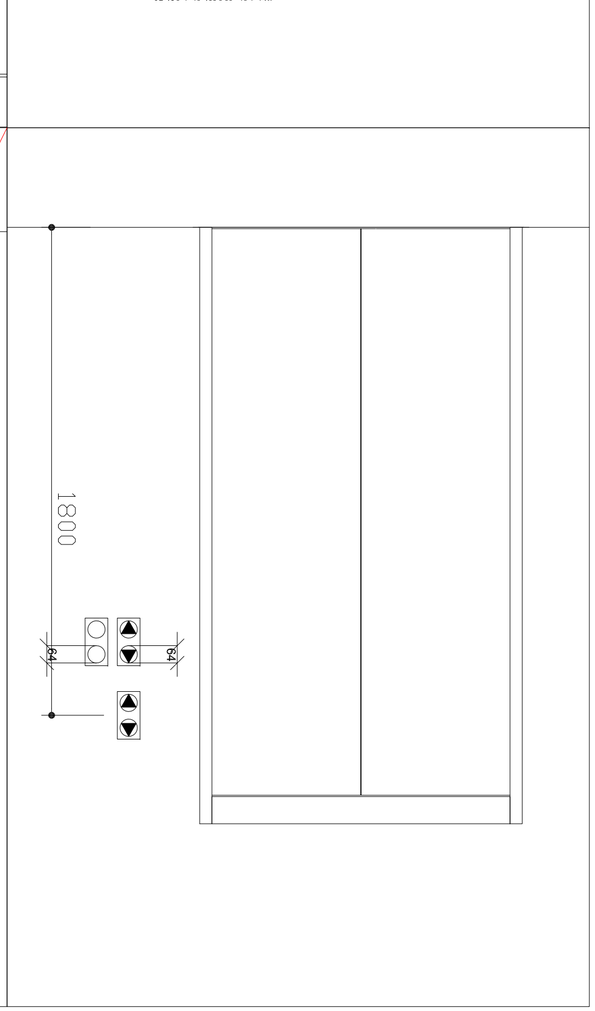

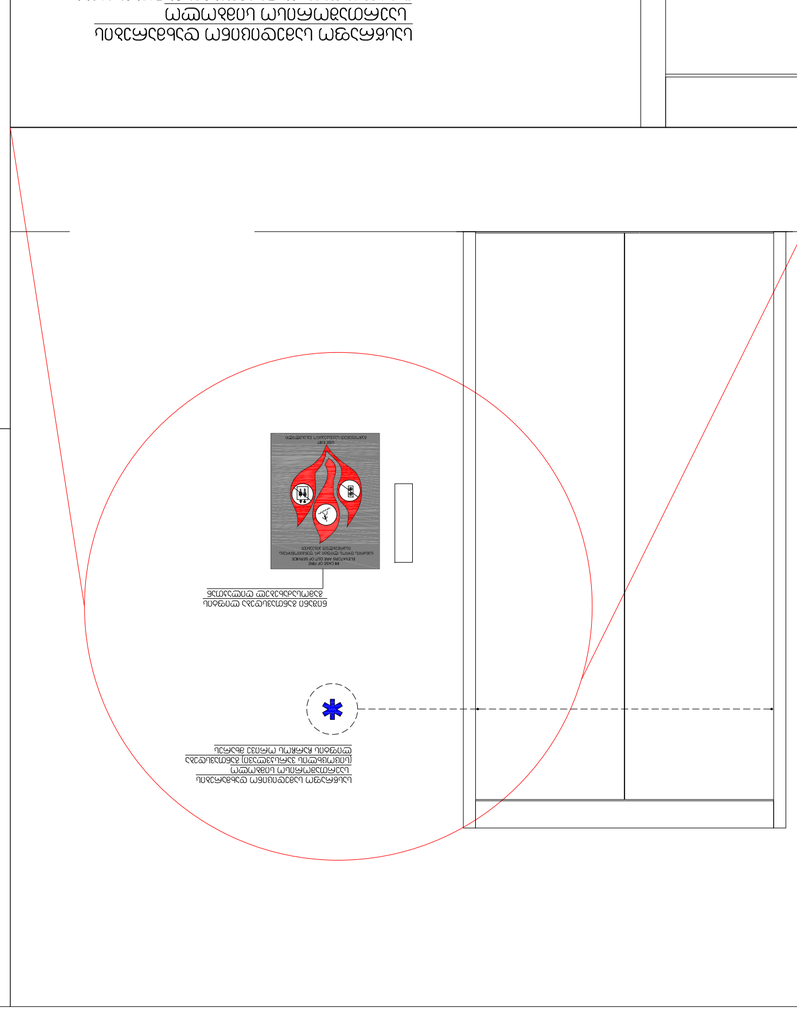

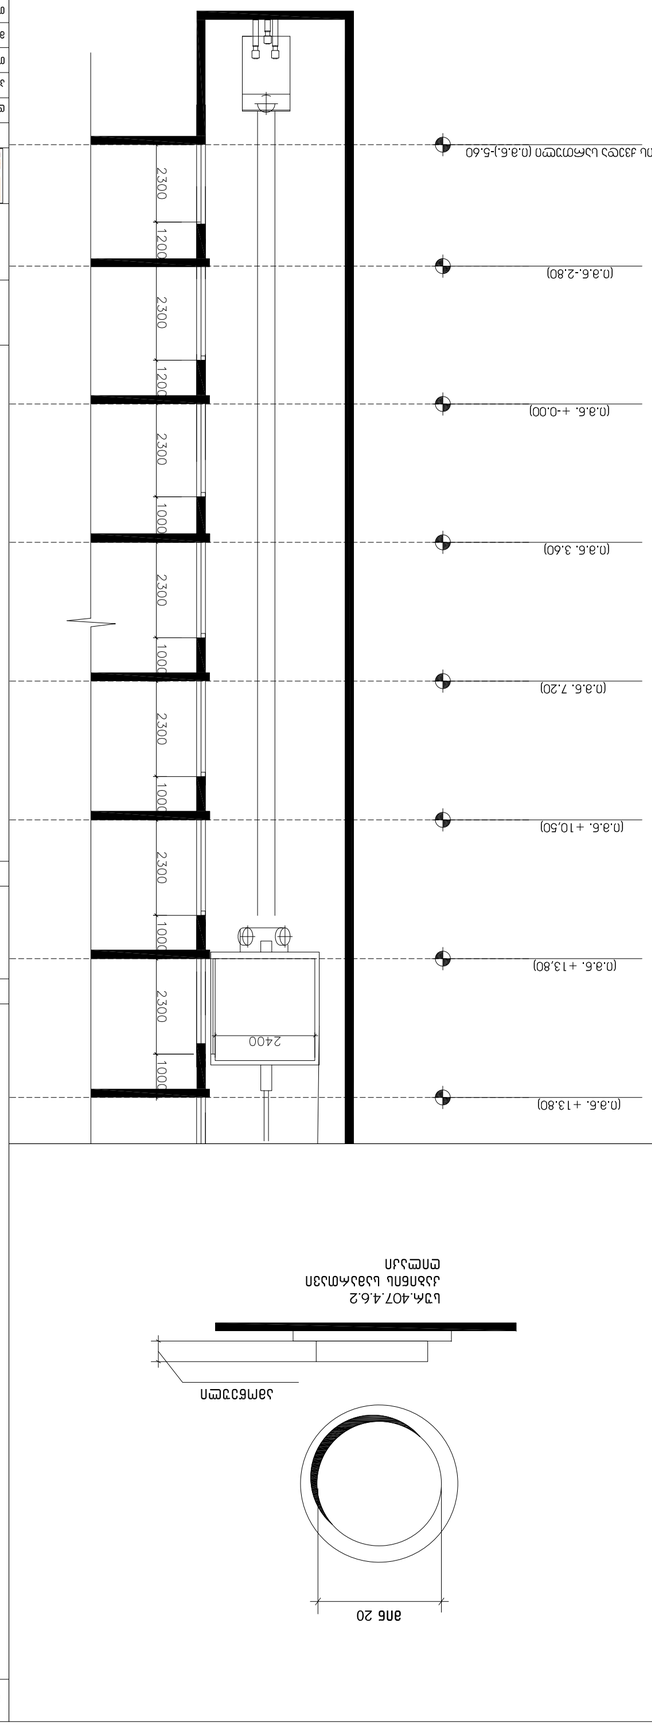










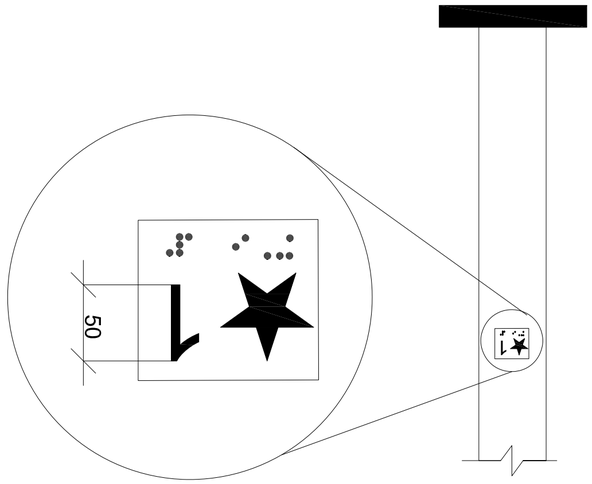

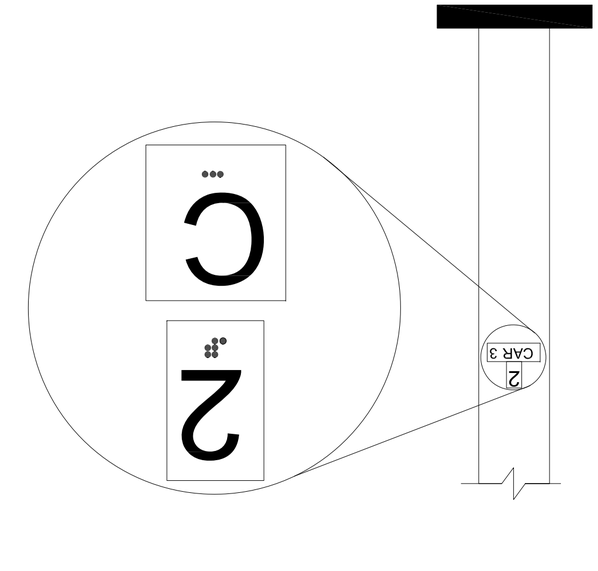





DOOR OPEN 3.0 BB TYP. BETWEEN ELEMENTS 16.0 BB 4.8 BB	op"en"	2.0 BB 2.0 BB
REAR/SIDE DOOR OPEN	op"en"	
DOOR CLOSE	close	
REAR/SIDE DOOR CLOSE	close	
MAIN	ma"in"	
ALARM	al"ar"m	
PHONE	ph"one"	
EMERGENCY STOP (WHEN PROVIDED) X on face of octagon is not required to be tactile	"st"op	


ბრაილის ზომები სურ.703.4.3
ბრაილის გაზომვა

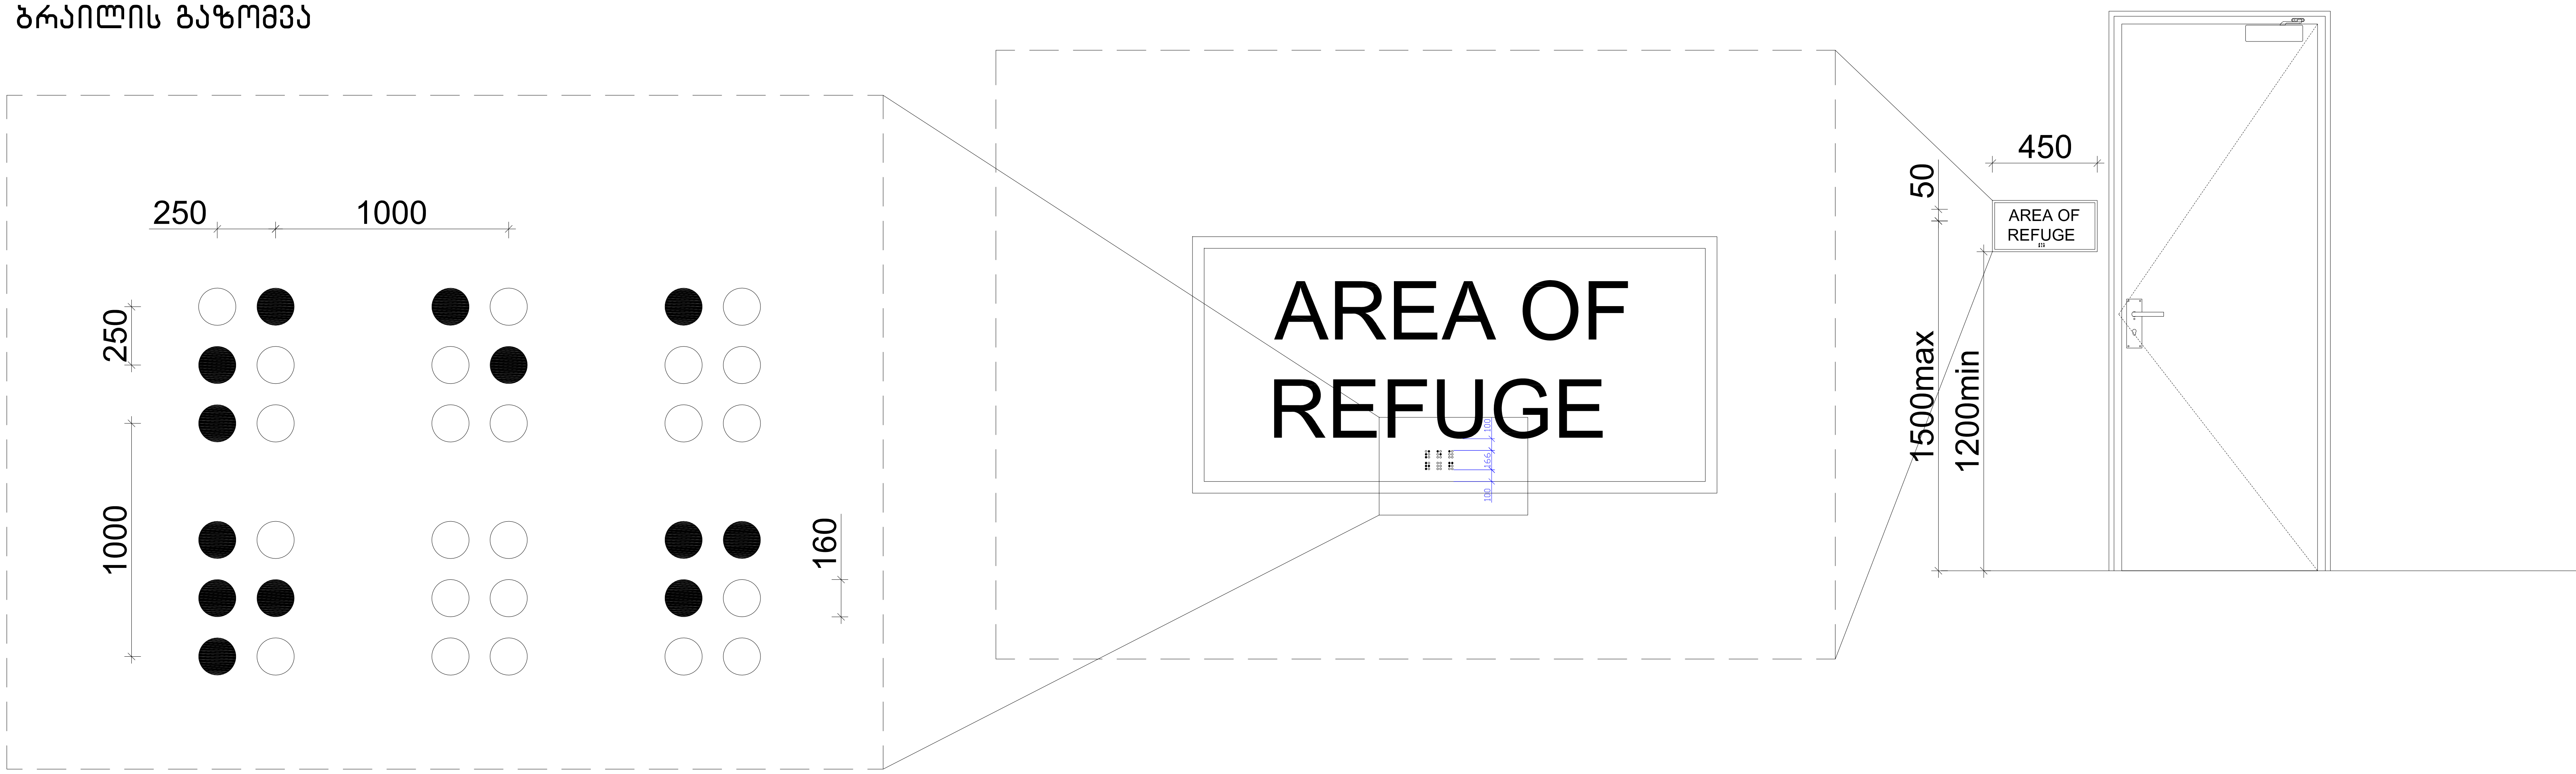

formati A-1	თბილისი 2022 წ.
	დაკვეთა №

ექსპლიკაცია:

პირობითი ნიშნები

N

0 1 2 3 4 5 6 7 8

ქ. თბილისი, დიდი დიღომი ,
პეტრე იბერის ქუჩა კორპ. 15ა-ს მიმდებარედ (ს.ნ. 01.10.06.006.324)
მრავალბინიანი საცხოვრებელი სახლის პროექტის

არქიტექტურული ნაწილი

შ.პ.ს. " იუ ეი დი სტუდია "
მის.: გორგასლის ქ. №53
საიდენტიფიკაციო კოდი: 206218109
ტელ./ფაქსი: (995 32) 218 33 85
el-fosta: info@uad.ge

თანამდებობა	გვარი	ხელმოწერა	თარიღი
დირექტორი	ა. ჯობავა		
პროექტის ავტორი	ა. ჯობავა		
თანაავტორი	ვ. ვარდანია		
მასშტაბი	1:100	დეტალიზაცია	
თარიღი			

სტადია	ფურცელი	ფურცელი
არქიტექტურული პროექტი	13	13

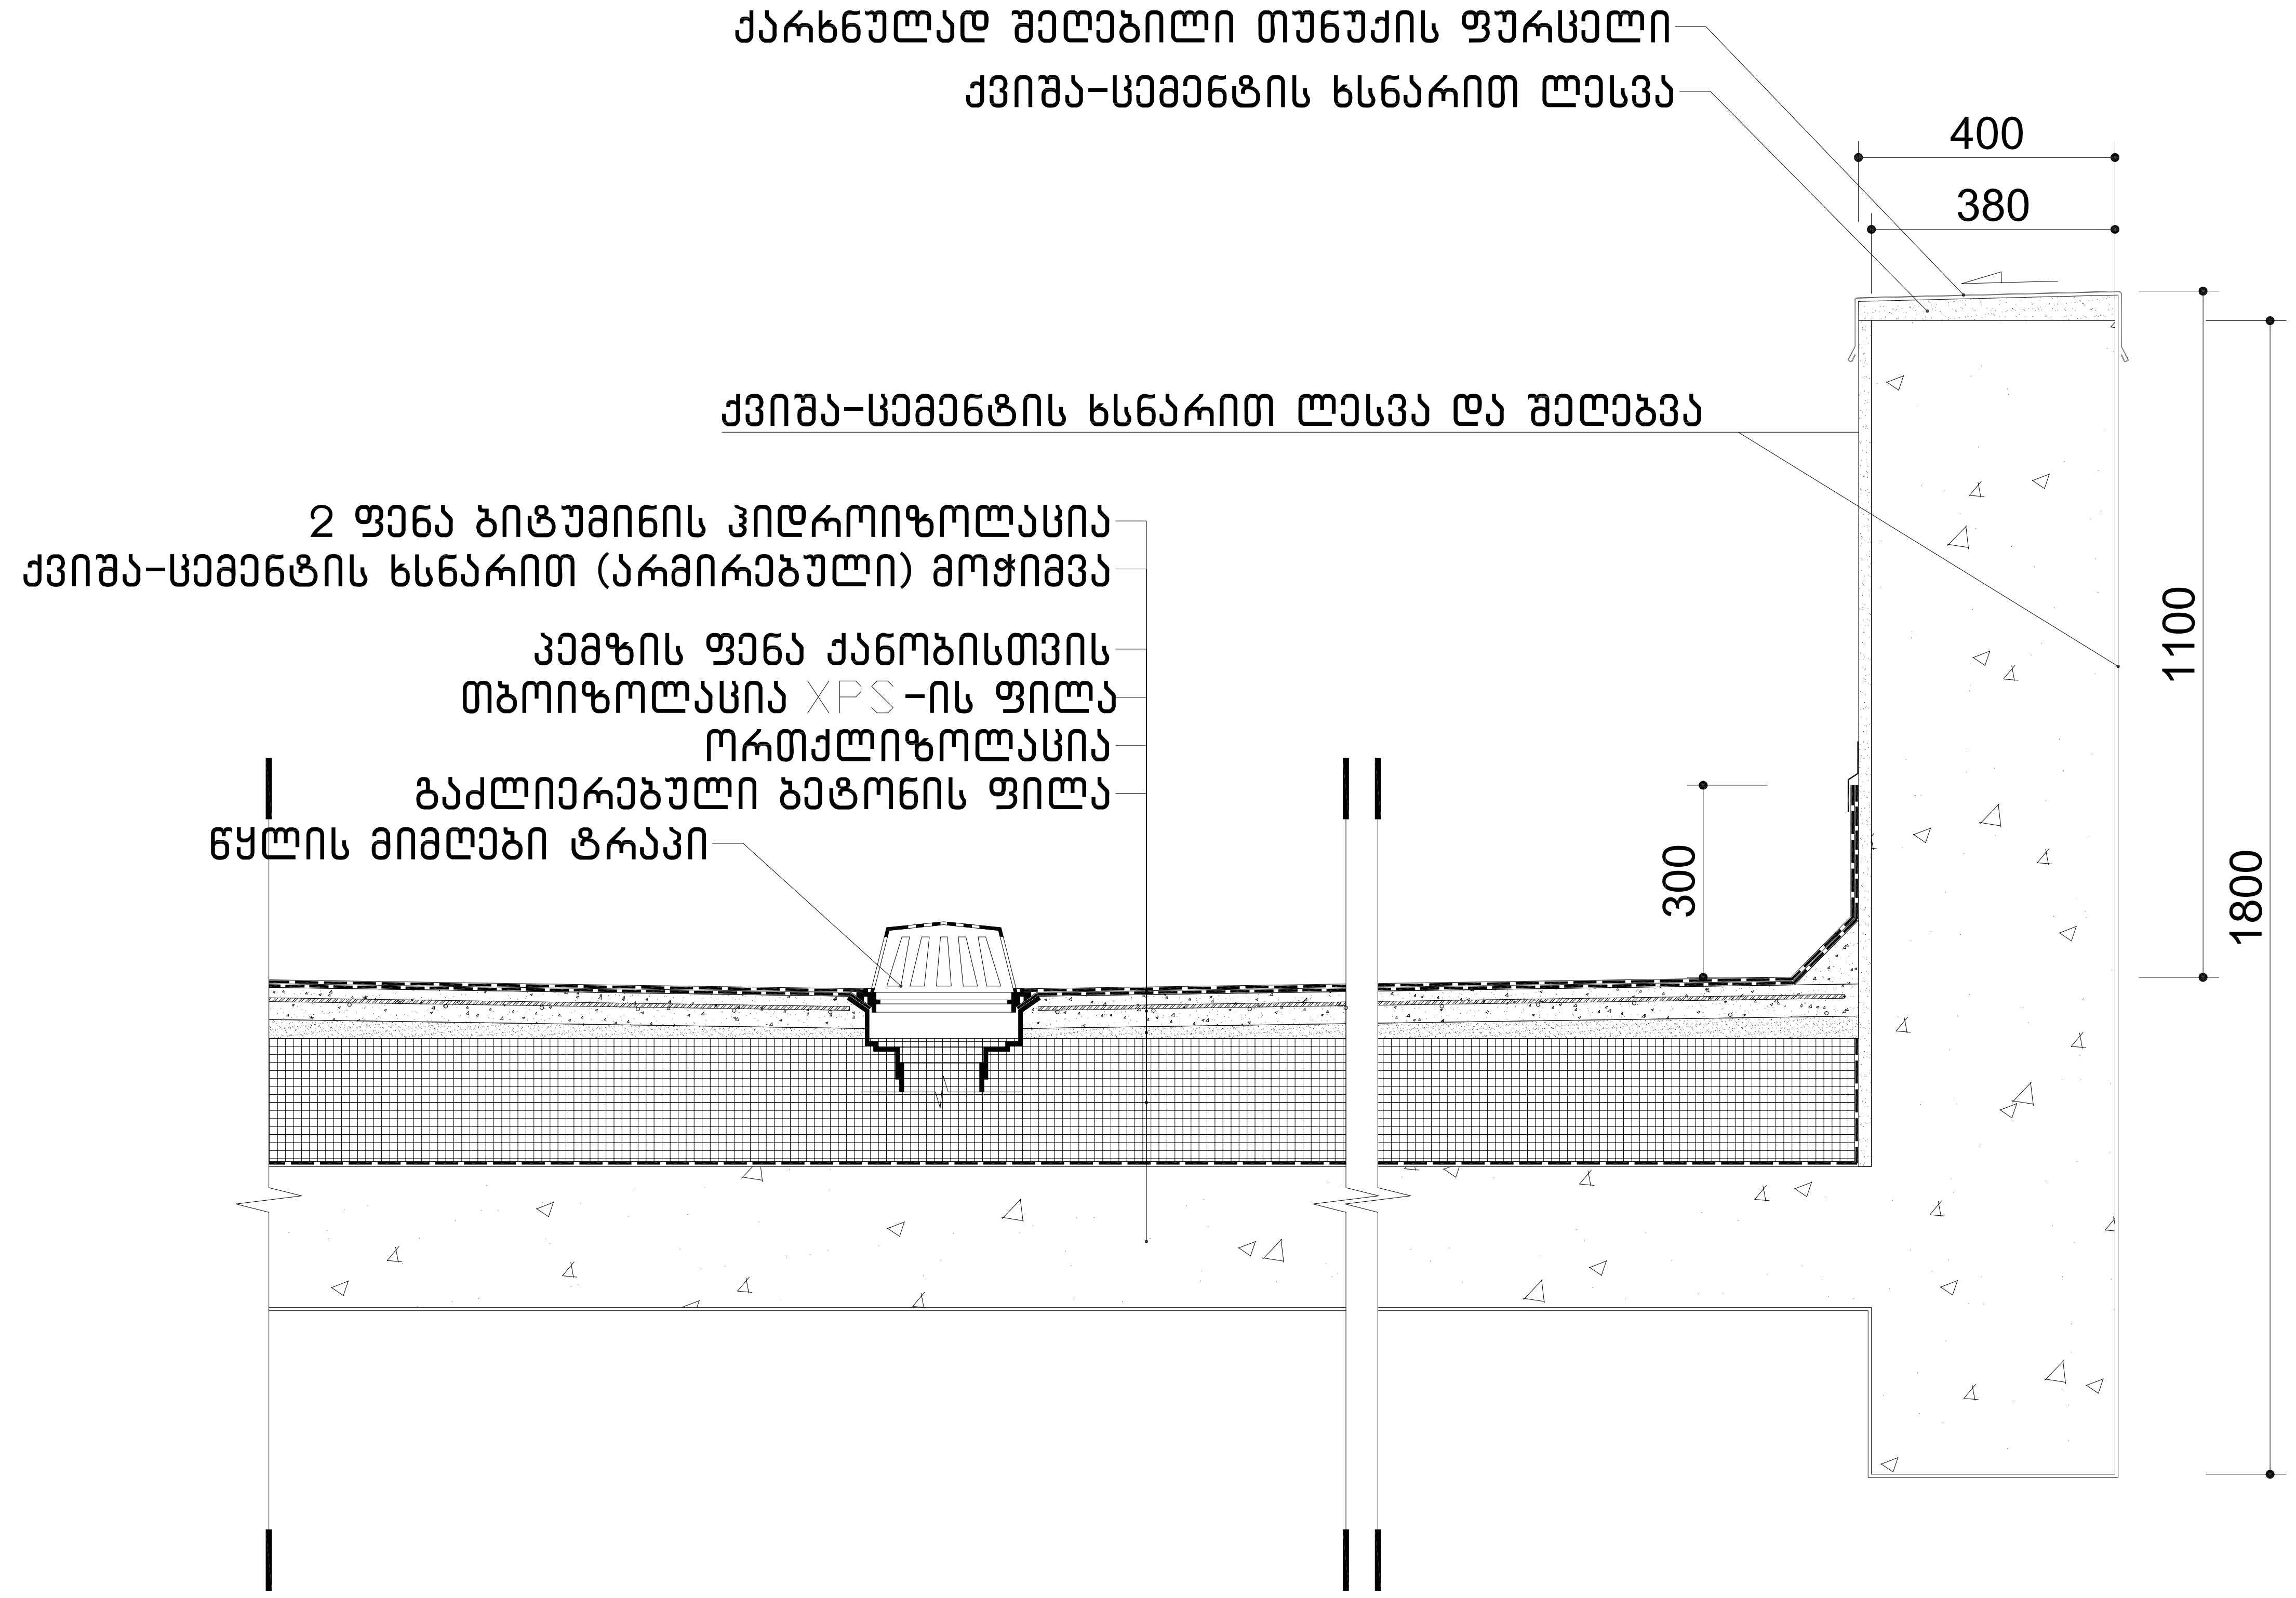

formati A-1	თბილისი 2022 წ.	
	დაკვეთა №	

ექსპლიკაცია:

პირობითი ნიშნები

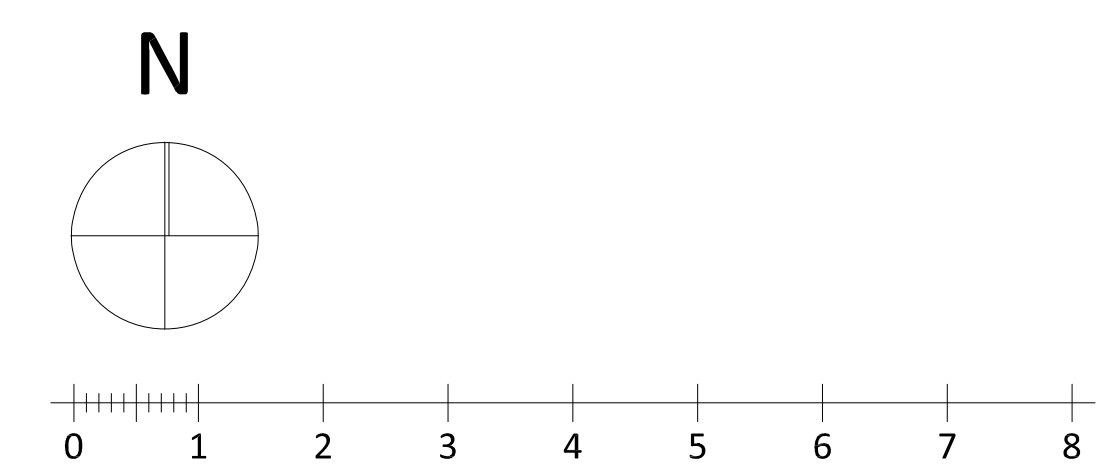

ქ. თბილისი, დიდი დიღომი ,
პეტრე იბერის ქუჩა კორპ. 15ა-ს მიმდებარედ (ს.ნ. 01.10.06.006.324)
მრავალბინიანი საცხოვრებელი სახლის პროექტის

არქიტექტურული ნაწილი

Urban & Architectural Design STUDIO

შ.პ.ს. " იუ ეი დი სტუდია "
მის.: გორგასლის ქ. №53
საიდენტიფიკაციო კოდი: 206218109
ტელ./ფაქსი: (995 32) 218 33 85
el-fosta: info@uad.ge

თანამდებობა	გვარი	ხელმოწერა	თარიღი
დირექტორი	ა. ჯობავა		
პროექტის ავტორი	ა. ჯობავა		
თანაავტორი	ვ. ვარდანია		
მასშტაბი	1:100	დეტალიზაცია	
თარიღი			
სტადია		ფურცელი	ფურცელი
არქიტექტურული პროექტი		13	13

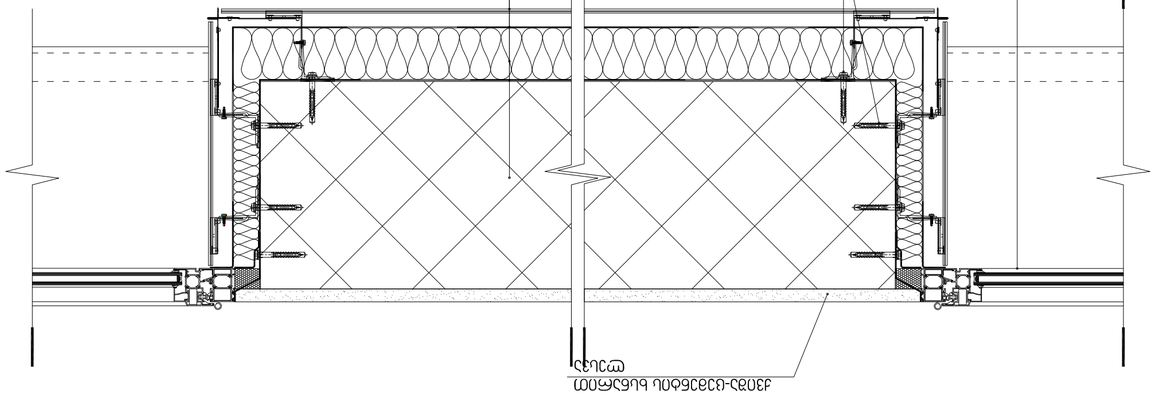










გაძლიერებული ბეტონის სვეტი 50X50 მმ
ცეცხლმედეგობა 2 სთ.

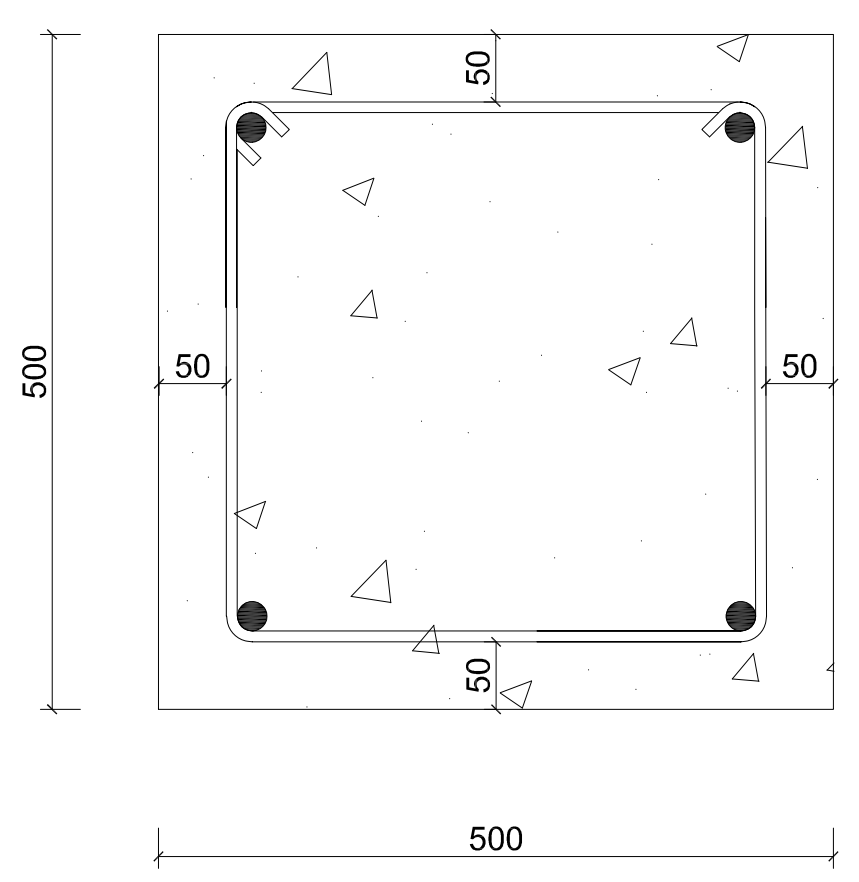

გაძლიერებული ბეტონის კედელი
გზა-კიბის შემომზღუდავები
ცეცხლმედეგობა 2 სთ.

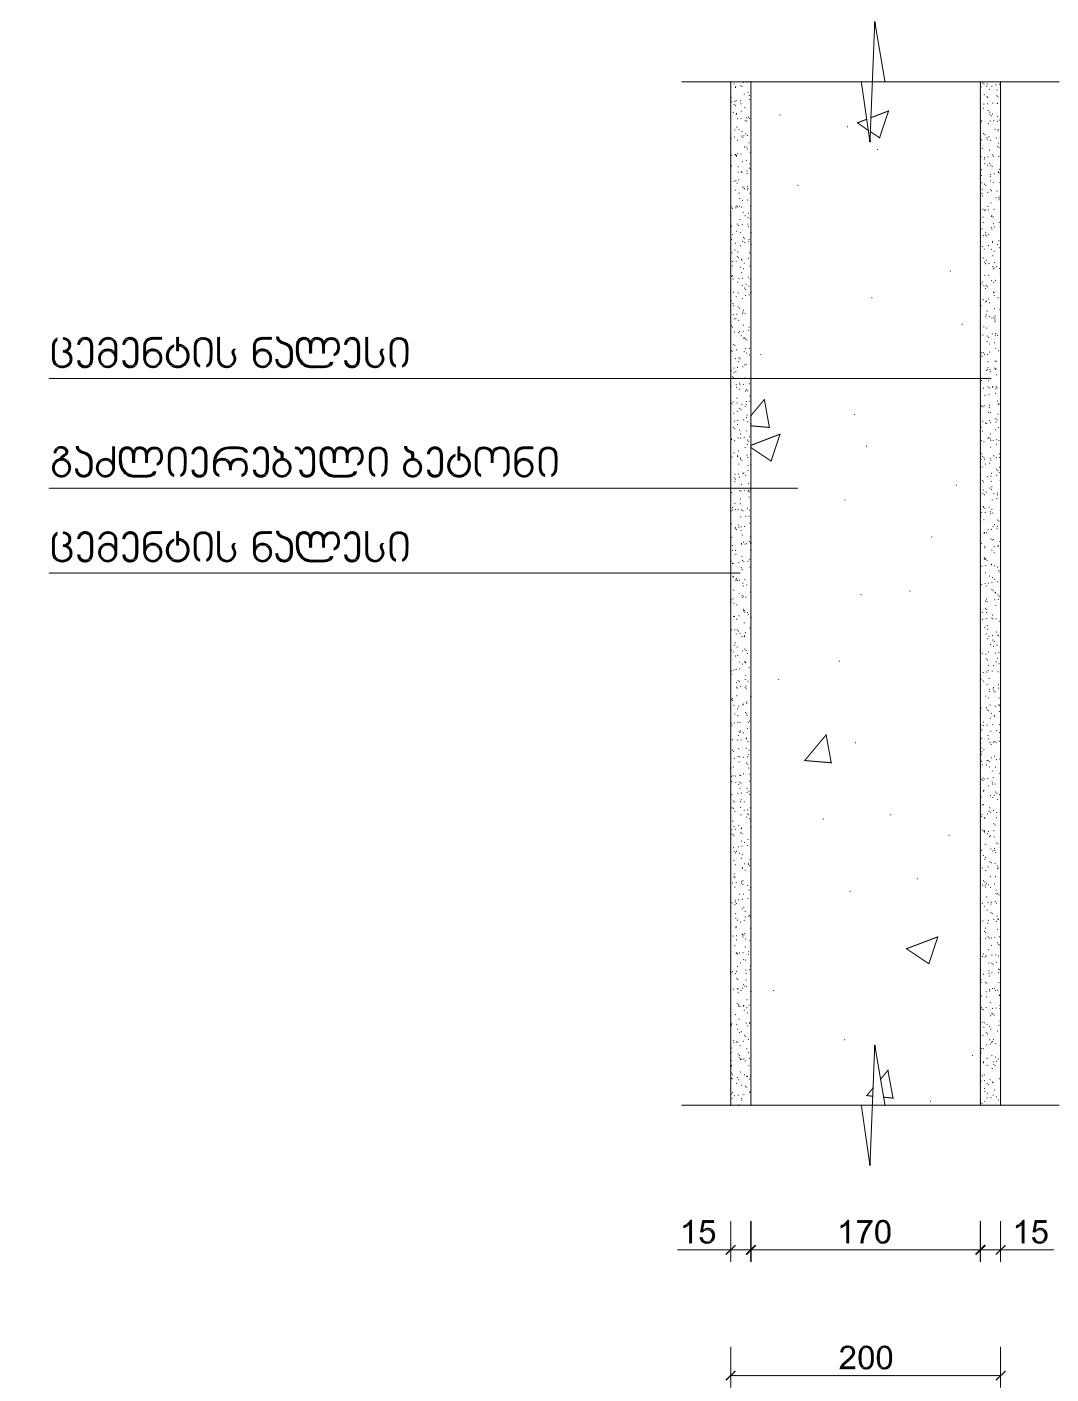

გაძლიერებული ბეტონის კოჭი
იატაკის და სახურავის ფილა
ცეცხლმედეგობა 2 სთ.

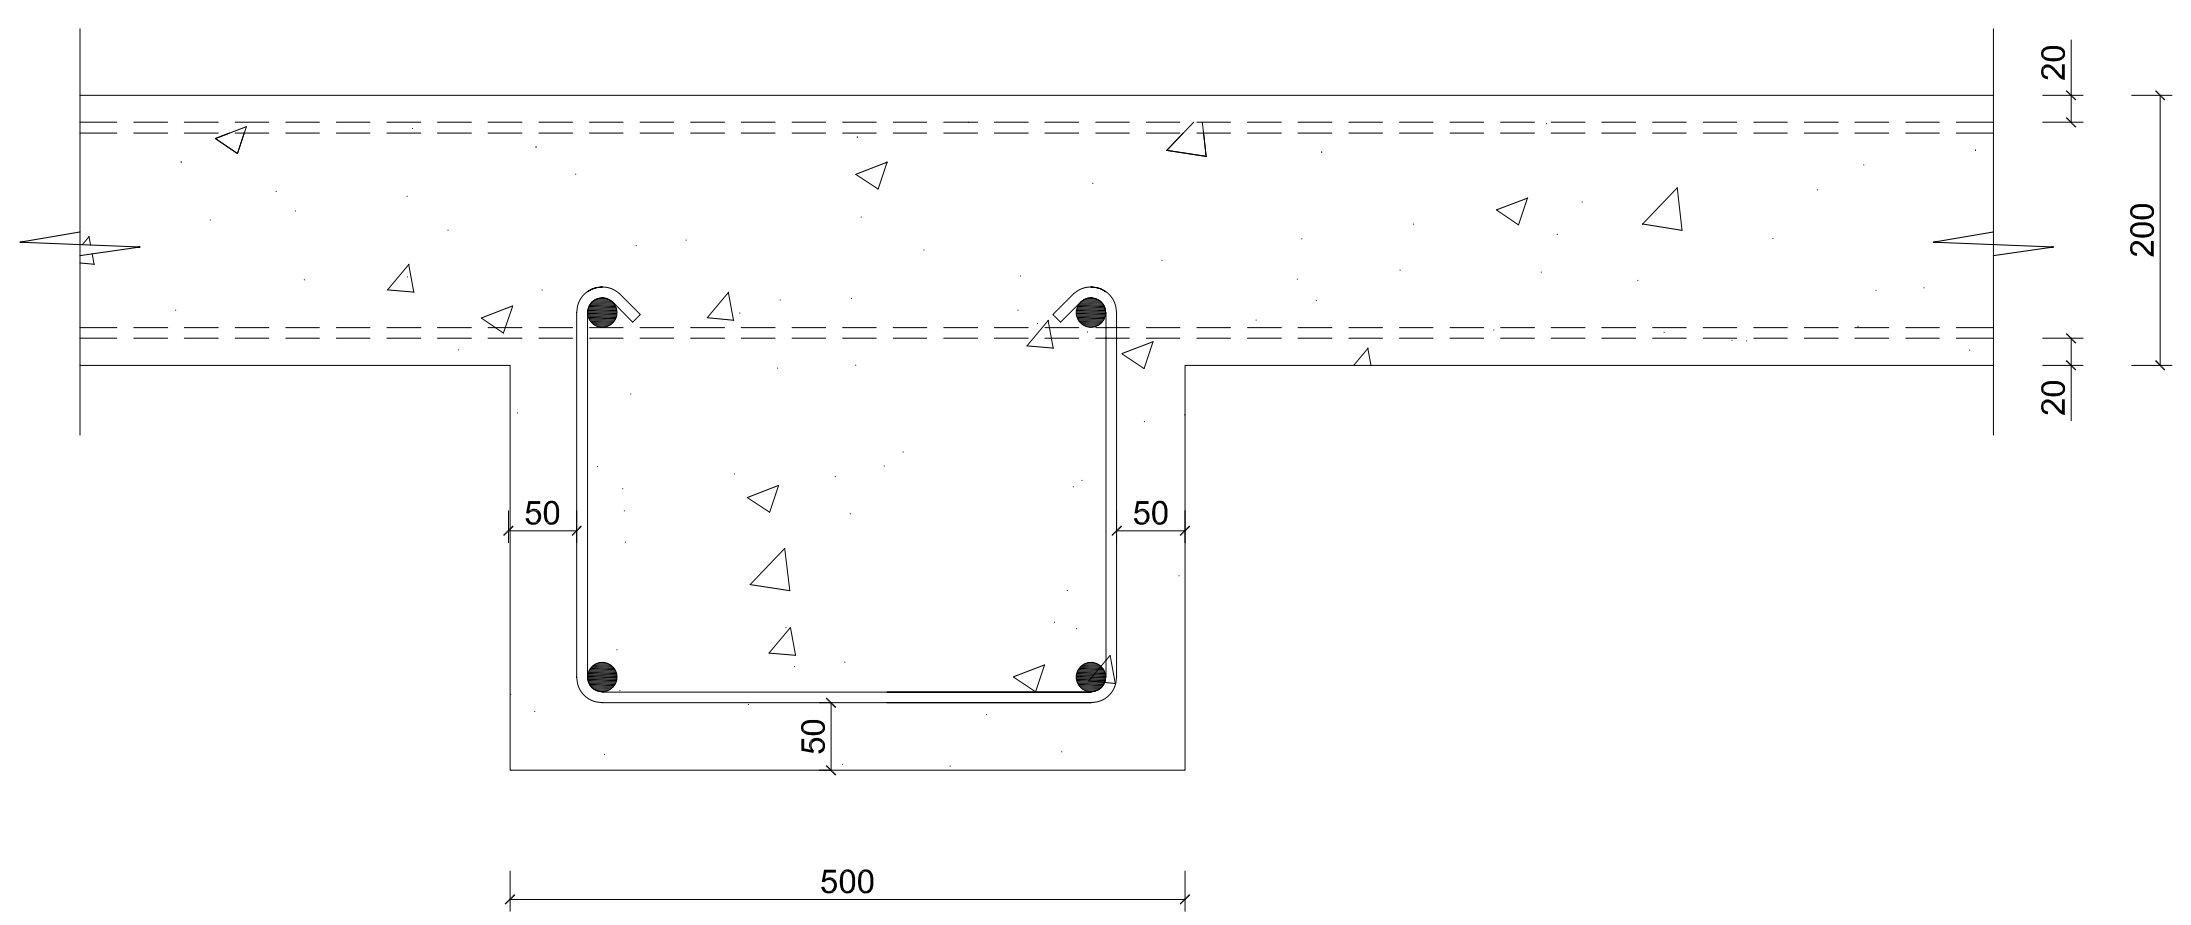

ბლოკის კედელი
ბინებს და ოთახებს შორის გამყოფი ტიხრები
ცეცხლმედეგობა 1 სთ.

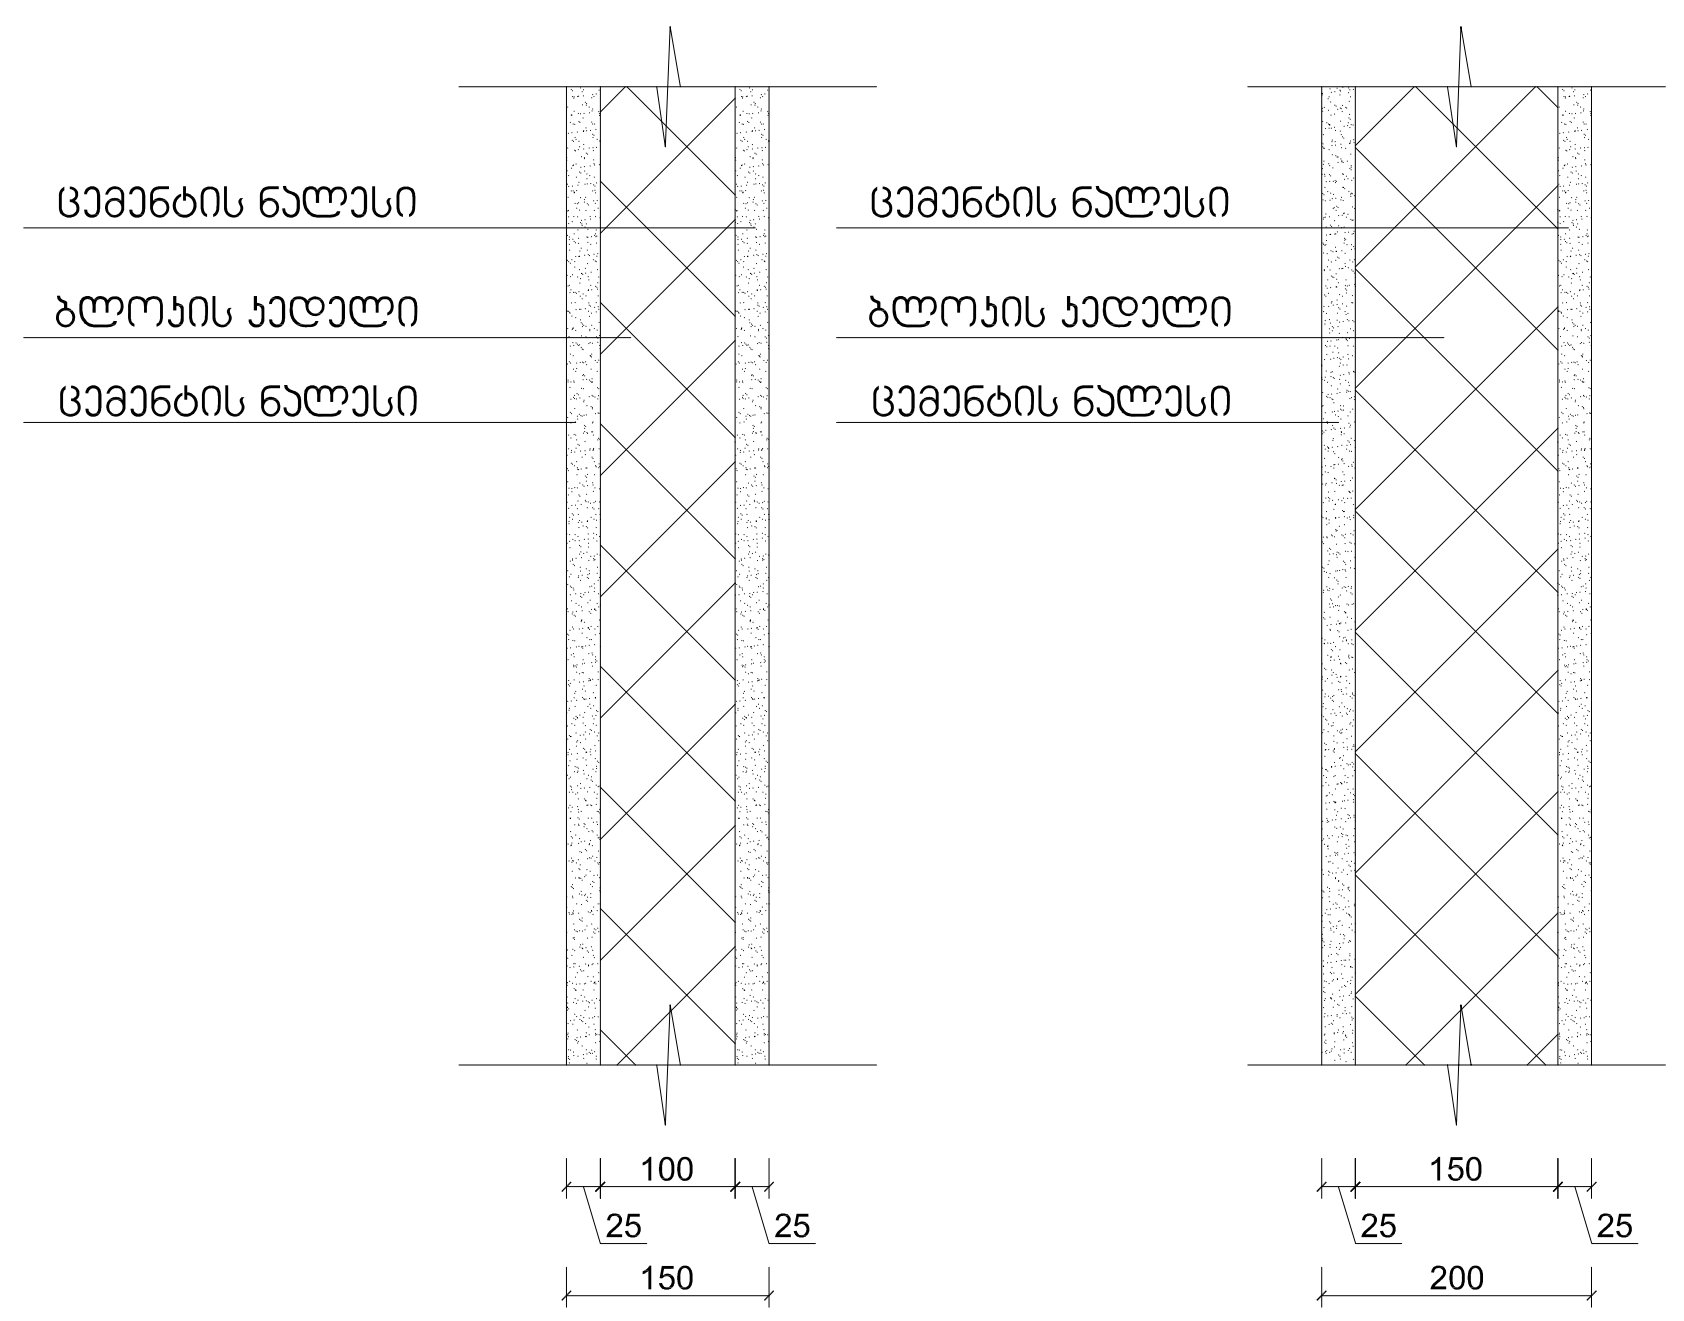

formati A-1	თბილისი 2022 წ.	
	დაკვეთა №	

ექსპლიკაცია:

პირობითი ნიშნები

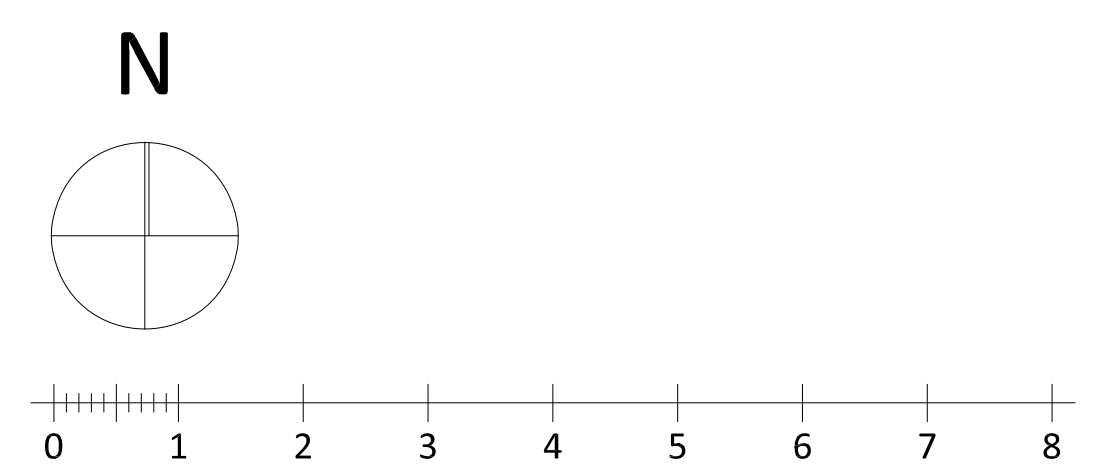

ქ. თბილისი, დიდი დილომი ,
პეტრე იბერის ქუჩა კორპ. 15ა-ს მიმდებარედ (ს.ნ. 01.10.06.006.324)
მრავალბინიანი საცხოვრებელი სახლის პროექტის

არქიტექტურული ნაწილი

შ.პ.ს. " იუ ეი დი სტუდია "
მის.: გორგასლის ქ. №53
საიდენტიფიკაციო კოდი: 206218109
ტელ./ფაქსი: (995 32) 218 33 85
el-fosta: info@uad.ge

თანამდებობა	გვარი	ხელმოწერა	თარიღი
დირექტორი	ა. ჯობავა		
პროექტის ავტორი	ა. ჯობავა		
თანაავტორი	ვ. ვარდანია		
მასშტაბი	1 :100	დეტალიზაცია	
თარიღი			

სტადია	ფურცელი	ფურცელი
არქიტექტურული პროექტი	13	13

formati A-1 | თბილისი 2022 წ. | დაკვეთა №

გასასვლელის განათებული ნიშანი

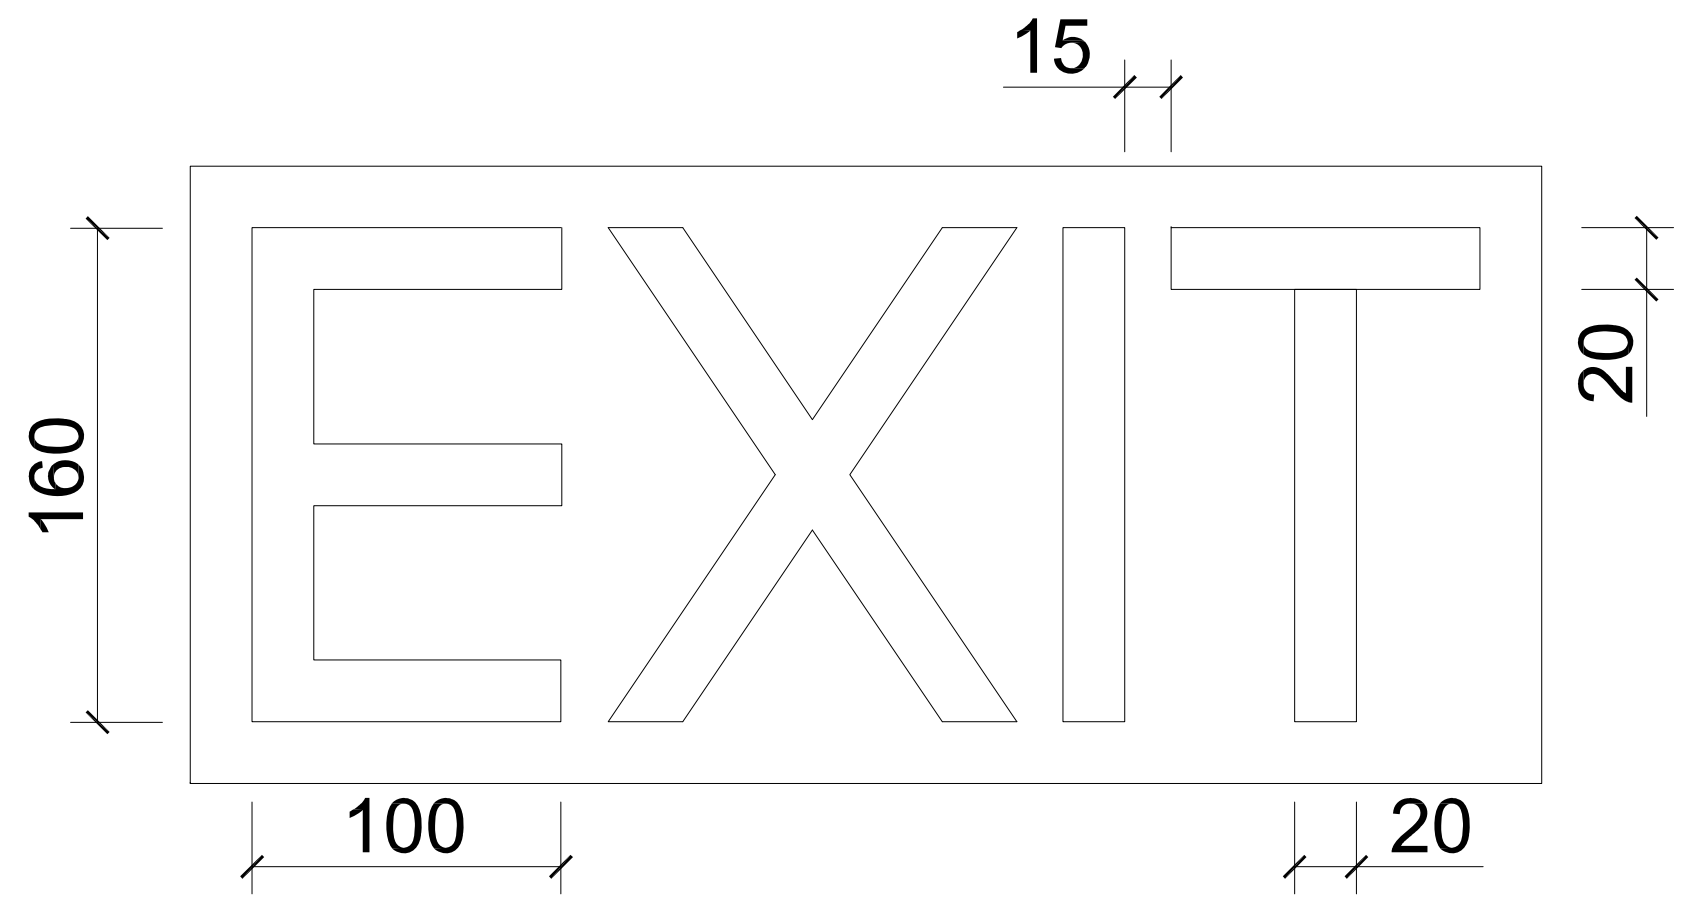

ნიშანი ამობურცული სიმბოლოებით და ბრაილით გზა-კიბის შესასვლელთან და გარეთ გამავალ ყველა კართან

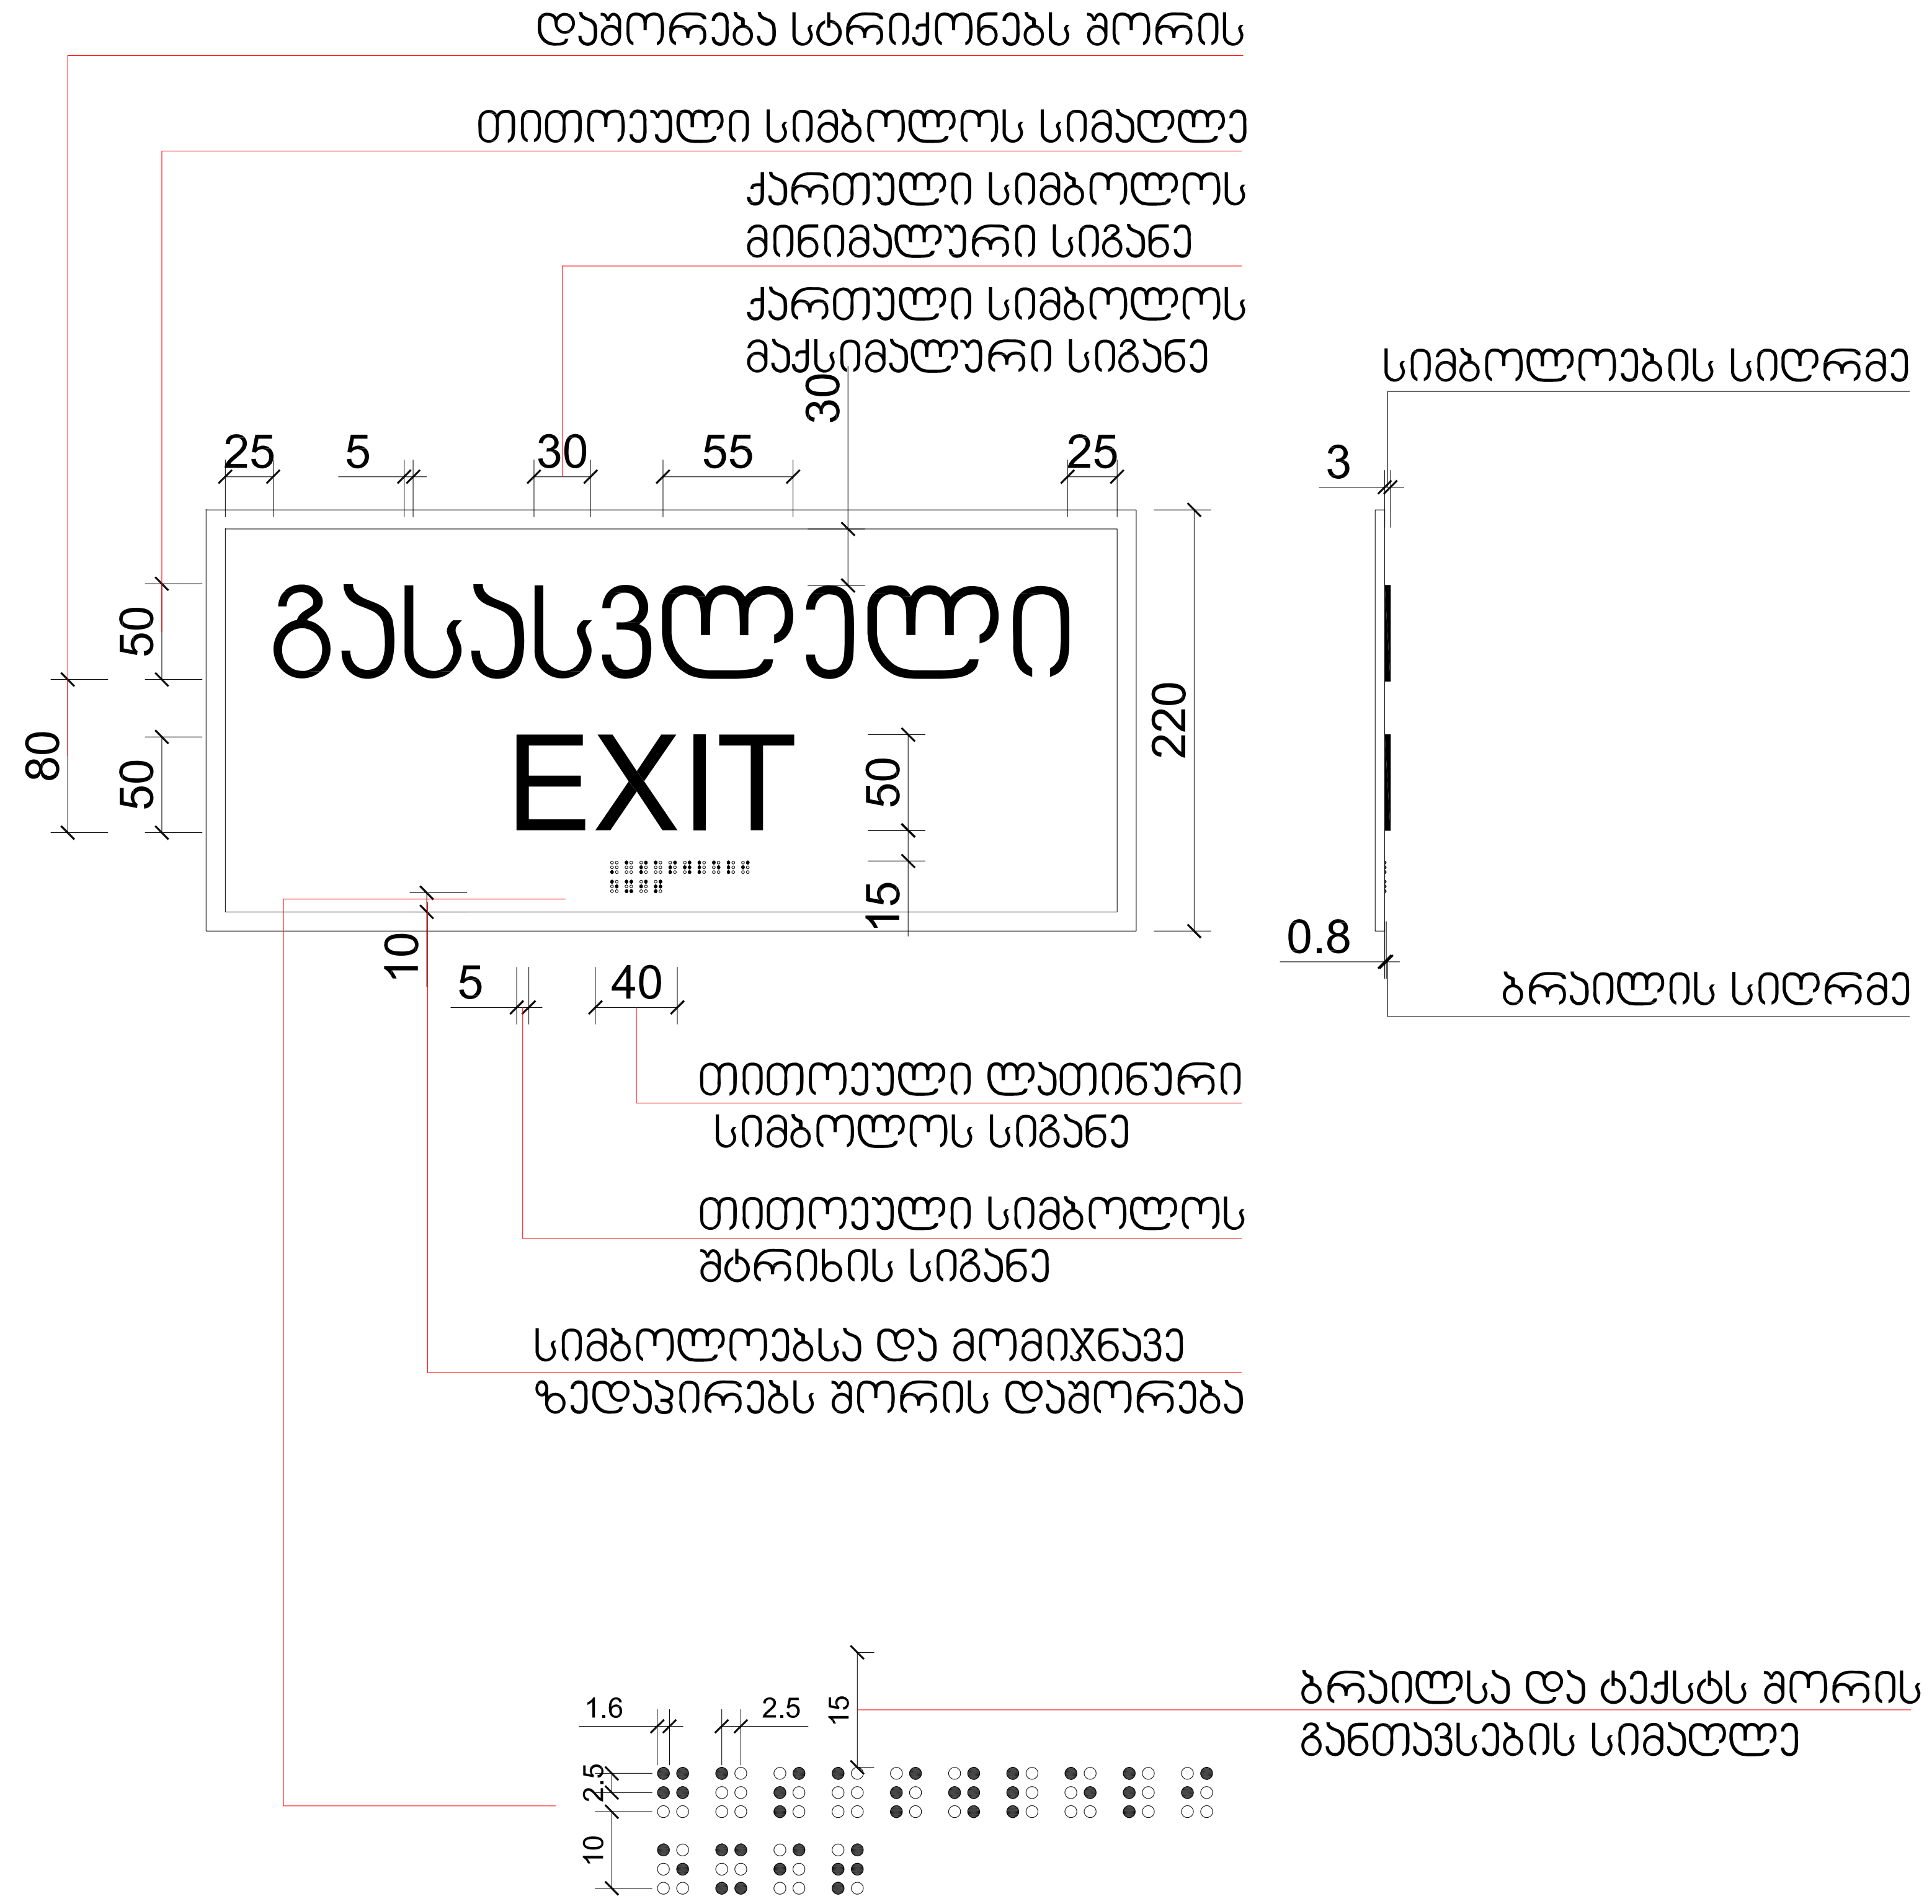

ექსპლიკაცია:

პირობითი ნიშნები

N

0 1 2 3 4 5 6 7 8

ქ. თბილისი, დიდი დიღომი ,
პეტრე იბერის ქუჩა კორპ. 15ა-ს მიმდებარედ (ს.ნ. 01.10.06.006.324)
მრავალბინიანი საცხოვრებელი სახლის პროექტის

არქიტექტურული ნაწილი

შ.პ.ს. " იუ ეი დი სტუდია "
მის.: გორგასლის ქ. №53
საიდენტიფიკაციო კოდი: 206218109
ტელ./ფაქსი: (995 32) 218 33 85
el-fosta: info@uad.ge

თანამდებობა	გვარი	ხელმოწერა	თარიღი
დირექტორი	ა. ჯობავა		
პროექტის ავტორი	ა. ჯობავა		
თანაავტორი	ვ. ვარდანია		
მასშტაბი	1 :100	დეტალიზაცია	
თარიღი			
სტადია		ფურცელი	ფურცელი
არქიტექტურული პროექტი		13	13

formati **A-1** | თბილისი 2022 წ. | დაკვეთა №

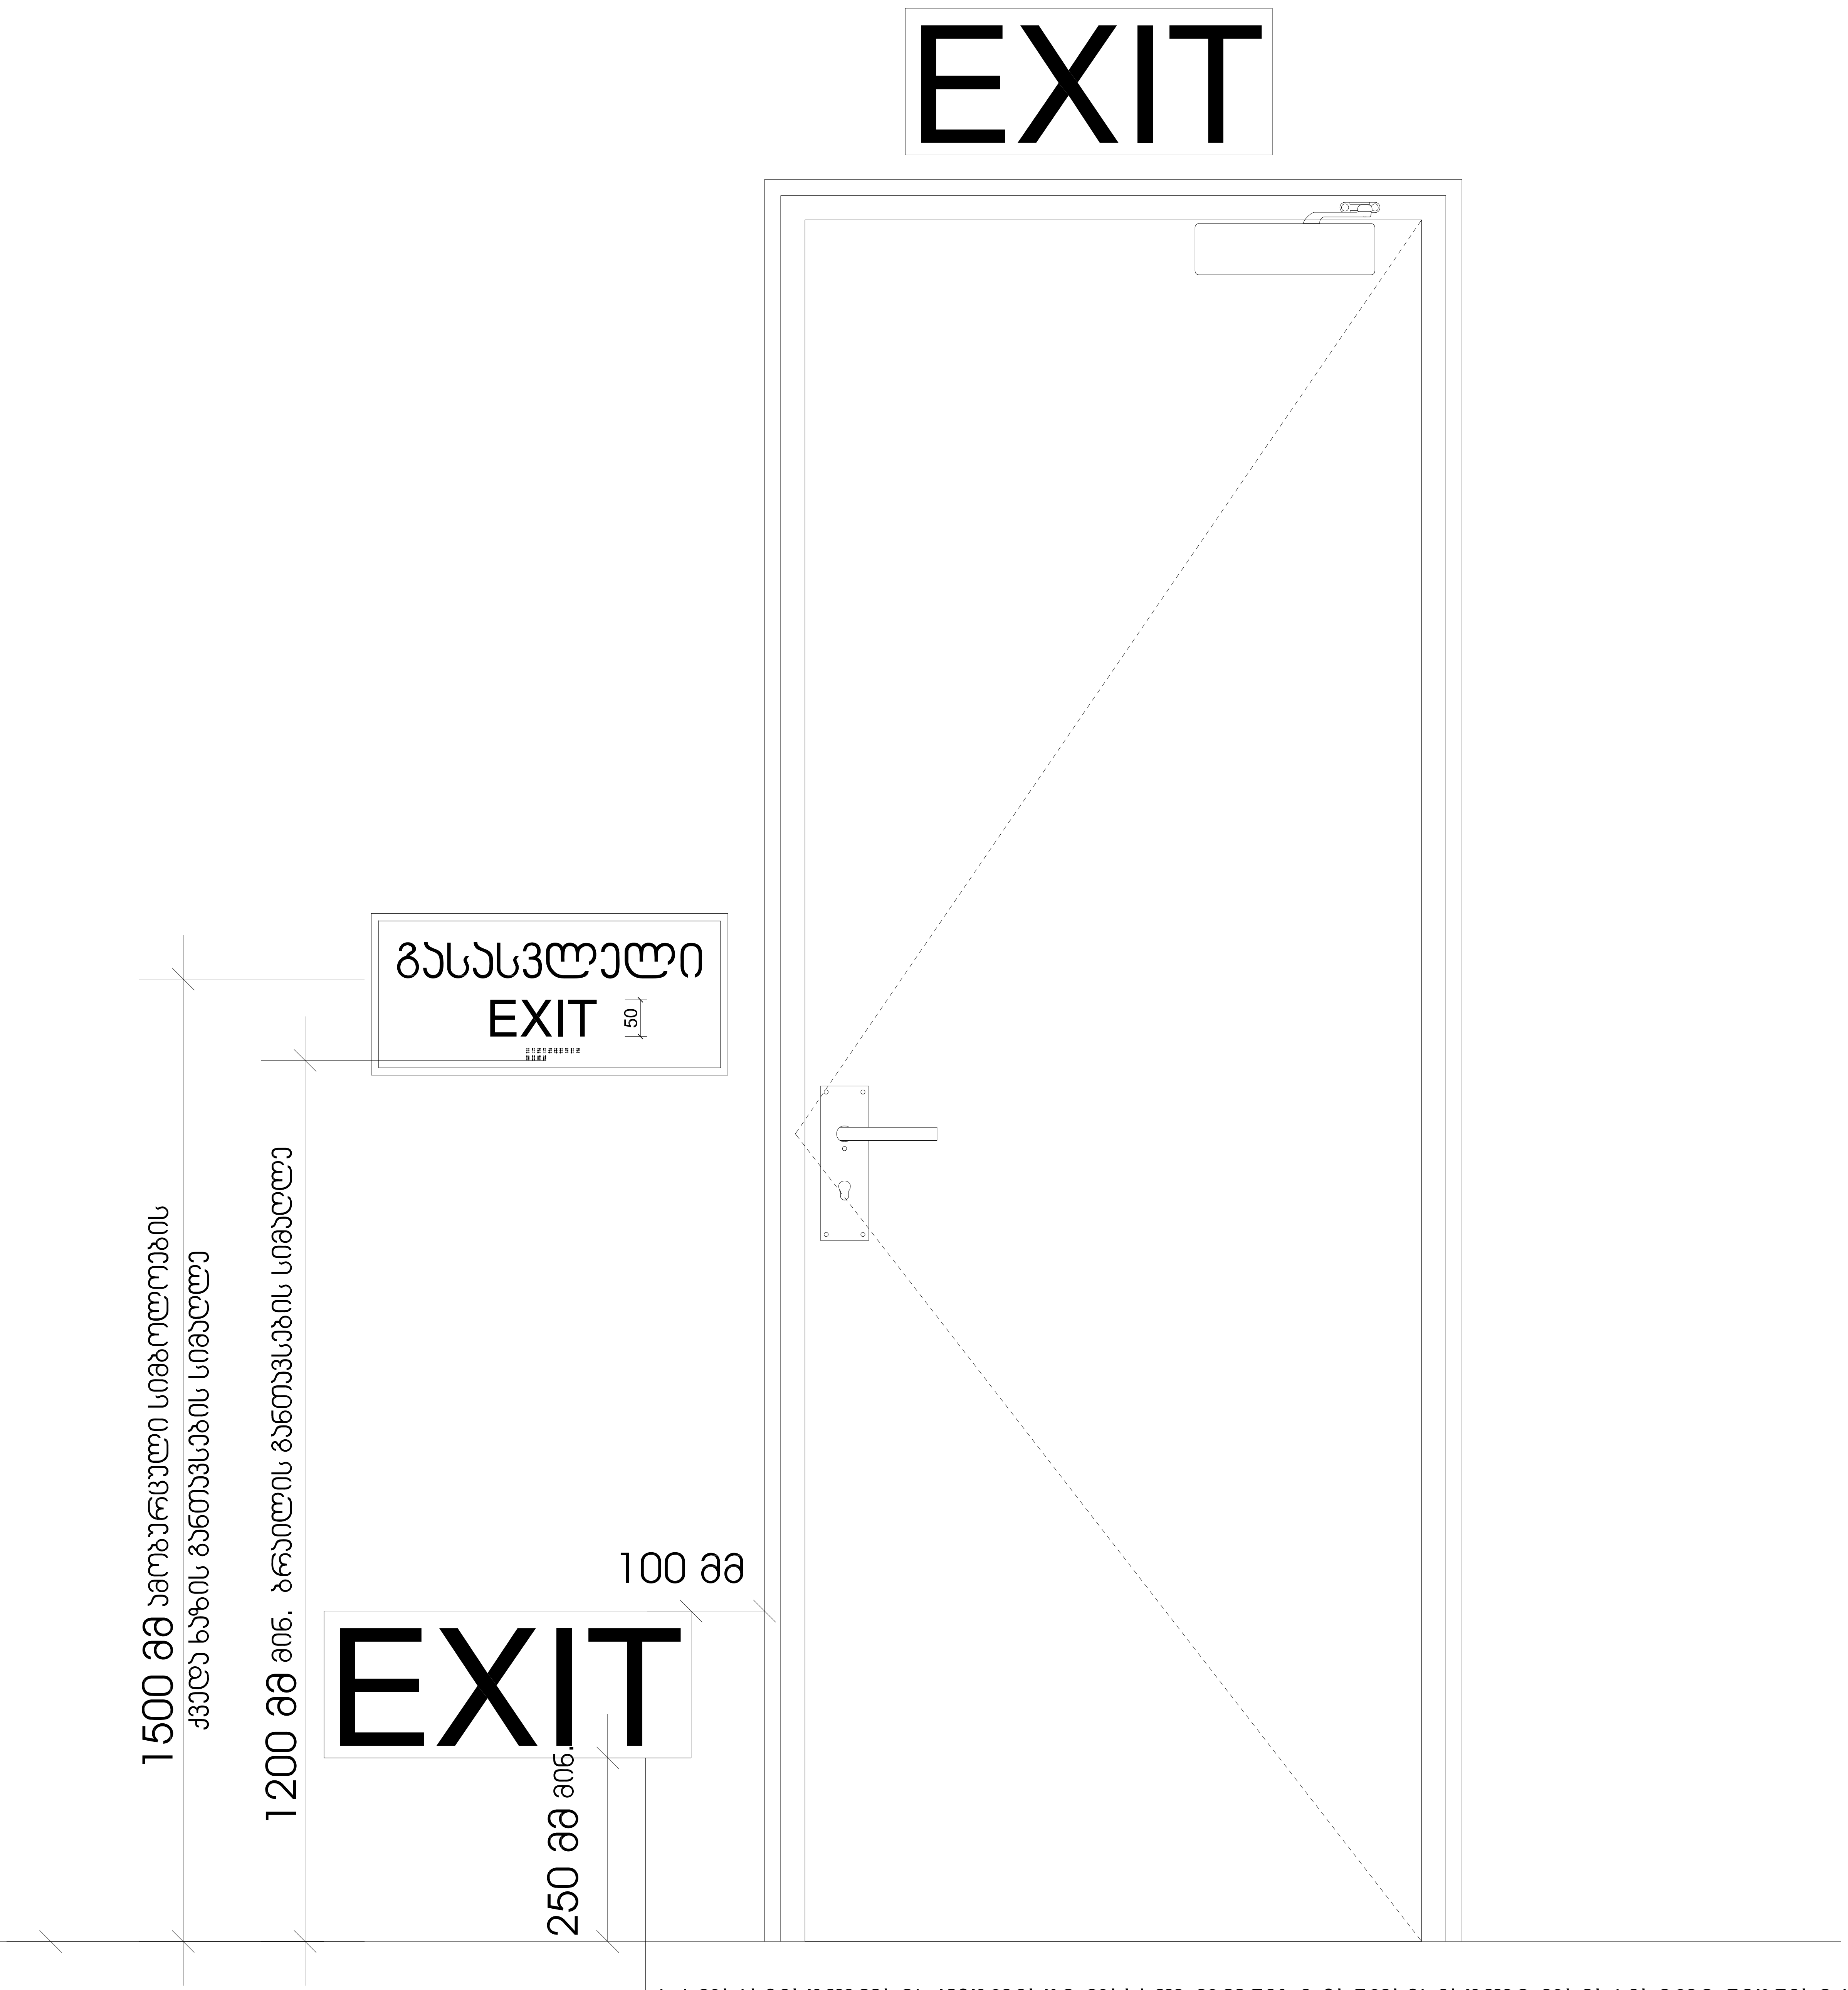

სქ დაკავებულობის ჯგუფებში დაბალ დონეზე განთავსებული დამატებითი ნიშნები ყველა ფართობზე უნდა განთავსდეს, რომელიც სც-1 ფართობებზე არსებულ სასტუმრო ოთახებს ემსახურება დაბალ დონეზე მდებარე ნიშანი უნდა განთავსდეს კარებზე ან კედელზე

ექსპლიკაცია:

პირობითი ნიშნები

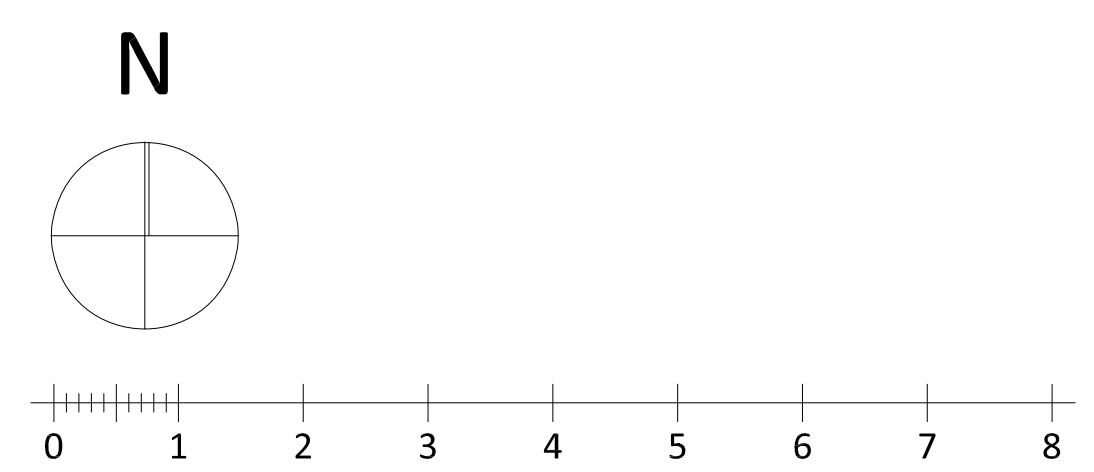

ქ. თბილისი, დიდი დიღომი ,
პეტრე იბერის ქუჩა კორპ. 15ა-ს მიმდებარედ (ს.ნ. 01.10.06.006.324)
მრავალბინიანი საცხოვრებელი სახლის პროექტის

არქიტექტურული ნაწილი

Urban & Architectural Design STUDIO
შ.პ.ს. " იუ ეი დი სტუდია "
მის.: გორგასლის ქ. №53
საიდენტიფიკაციო კოდი: 206218109
ტელ./ფაქსი: (995 32) 218 33 85
el-fosta: info@uad.ge

თანამდებობა	გვარი	ხელმოწერა	თარიღი
დირექტორი	ა. ჯობავა		
პროექტის ავტორი	ა. ჯობავა		
თანაავტორი	ვ. ვარდანია		
მასშტაბი	1 :100	დეტალიზაცია	
თარიღი			
სტადია		ფურცელი	ფურცელი
არქიტექტურული პროექტი		13	13

ნიშანი პიქტოგრამიბით, ამობურცული ნიშნებით და ბრაილით
განთავსდება
მისაწვდომ ტუალეტებთან კარის მომიჯნავედ

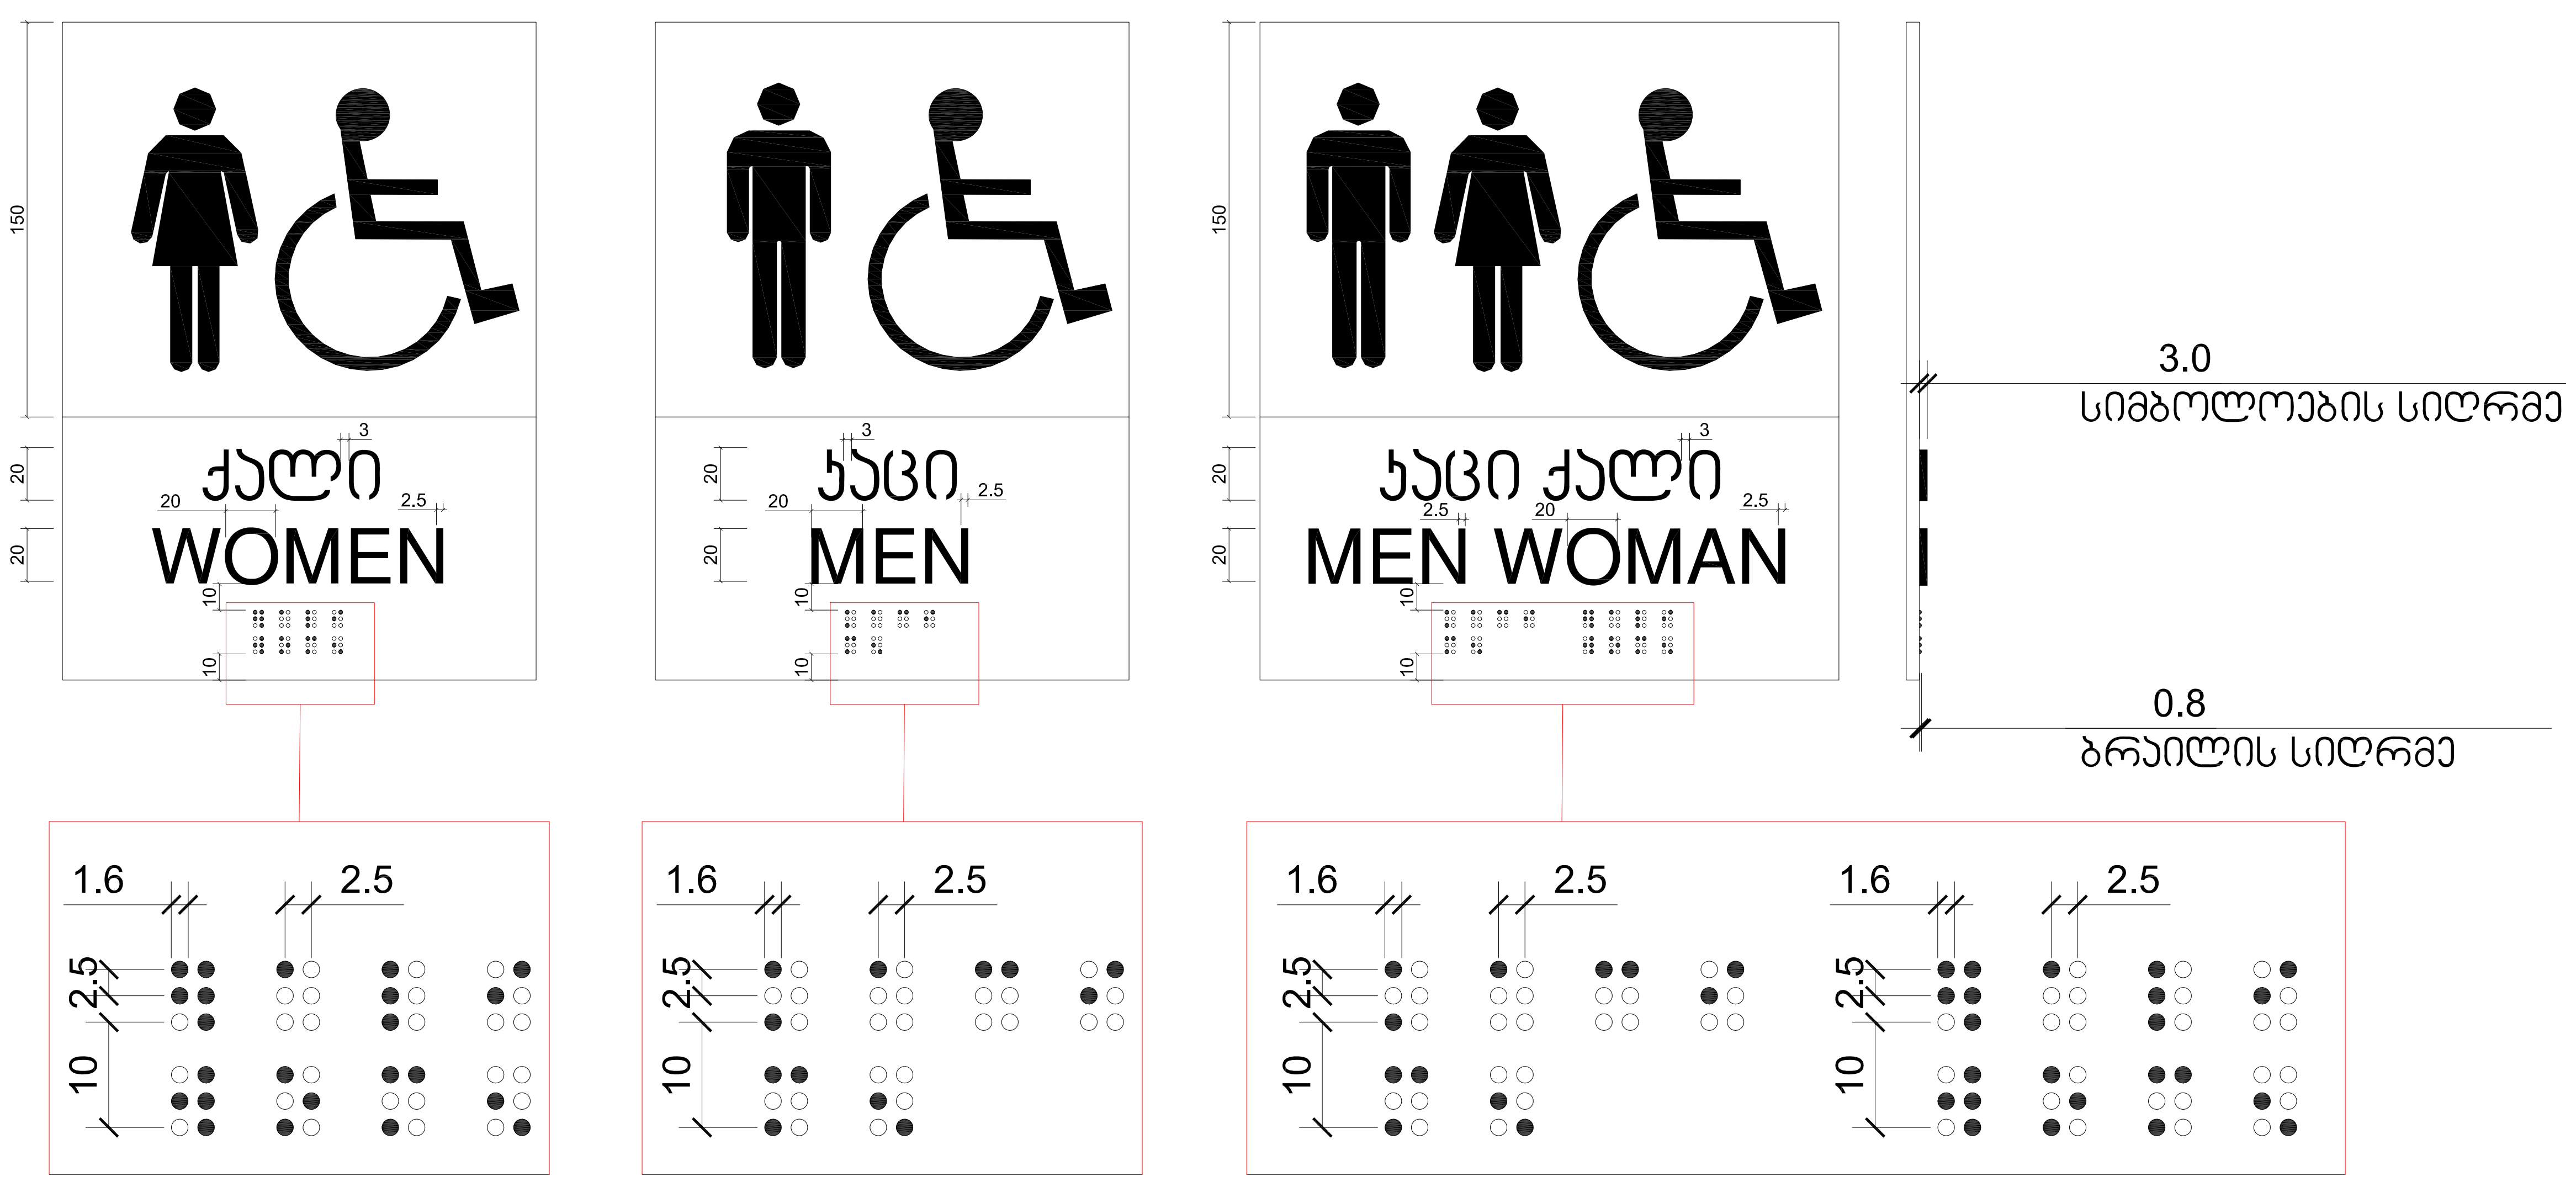

formati A-1

თბილისი 2022 წ.

დაკვეთა №

ექსპლიკაცია:

პირობითი ნიშნები

N

ქ. თბილისი, დიდი დიღომი ,
პეტრე იბერის ქუჩა კორპ. 15ა-ს მიმდებარედ (ს.ნ. 01.10.06.006.324)
მრავალბინიანი საცხოვრებელი სახლის პროექტის

არქიტექტურული ნაწილი

შ.პ.ს. " იუ ეი დი სტუდია "
მის.: გორგასლის ქ. №53
საიდენტიფიკაციო კოდი: 206218109
ტელ./ფაქსი: (995 32) 218 33 85
el-fosta: info@uad.ge

თანამდებობა	გვარი	ხელმოწერა	თარიღი
დირექტორი	ა. ჯობავა		
პროექტის ავტორი	ა. ჯობავა		
თანაავტორი	ვ. ვარდანია		
მასშტაბი	1 :100	დეტალიზაცია	
თარიღი			
სტადია		ფურცელი	ფურცელი
არქიტექტურული პროექტი		13	13

ორმხრივი კავშირის გამოყენების წესები,
ნიშანი უნდა გაიკრას თავშესაფრის ფართობებთან

გზა-კიბის ამოსაცნობის ნიშანი,
გზა-კიბის საზღვრებში,
დერეფანში გამავალი კარის საკეტის მომიჯნავედ

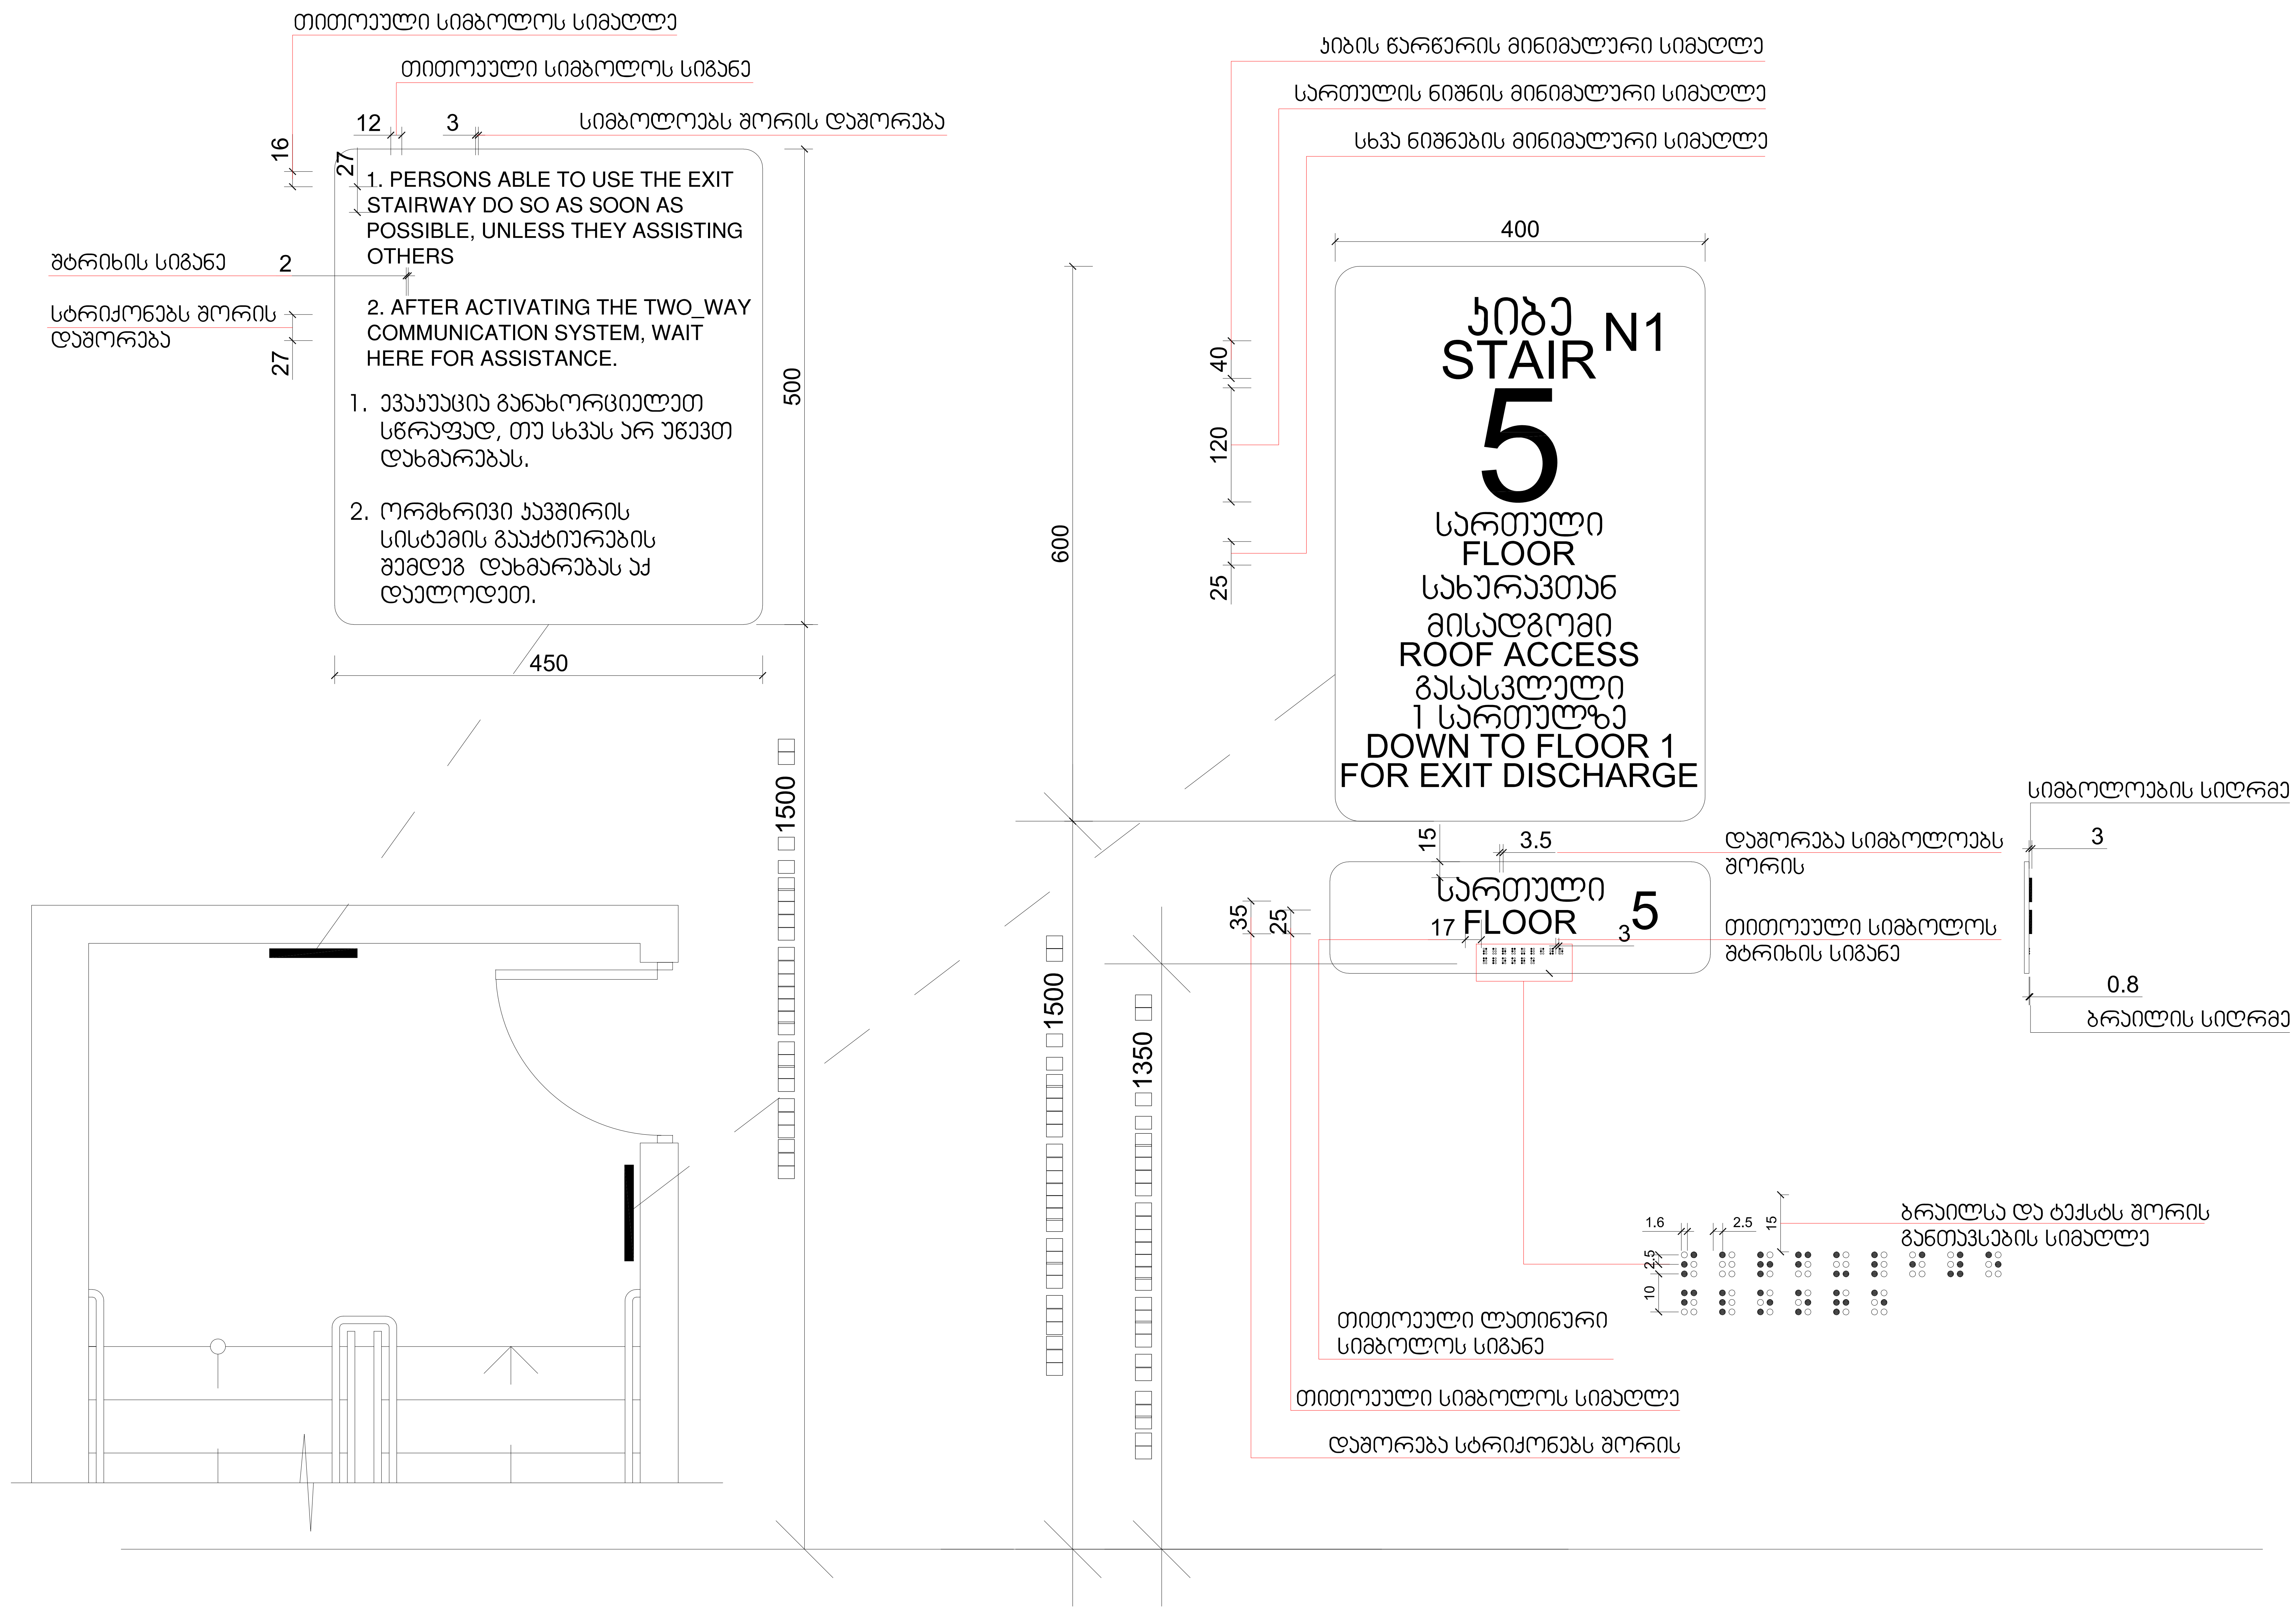

formati	A-1
თბილისი 2022 წ.	
დაკვეთა №	

ექსპლიკაცია:

პირობითი ნიშნები

N

0 1 2 3 4 5 6 7 8

ქ. თბილისი, დიდი დიღომი ,
პეტრე იბერის ქუჩა კორპ. 15ა-ს მიმდებარედ (ს.ნ. 01.10.06.006.324)
მრავალბინიანი საცხოვრებელი სახლის პროექტის

არქიტექტურული ნაწილი

Urban & Architectural Design STUDIO

შ.პ.ს. " იუ ეი დი სტუდია "
მის.: გორგასლის ქ. №53
საიდენტიფიკაციო კოდი: 206218109
ტელ./ფაქსი: (995 32) 218 33 85
el-fosta: info@uad.ge

თანამდებობა	გვარი	ხელმოწერა	თარიღი
დირექტორი	ა. ჯობავა	[signature]	
პროექტის ავტორი	ა. ჯობავა	[signature]	
თანაავტორი	ვ. ვარდანია		
მასშტაბი	1 :100	**დეტალიზაცია**	
თარიღი			
სტადია		ფურცელი	ფურცელი
არქიტექტურული პროექტი		13	13

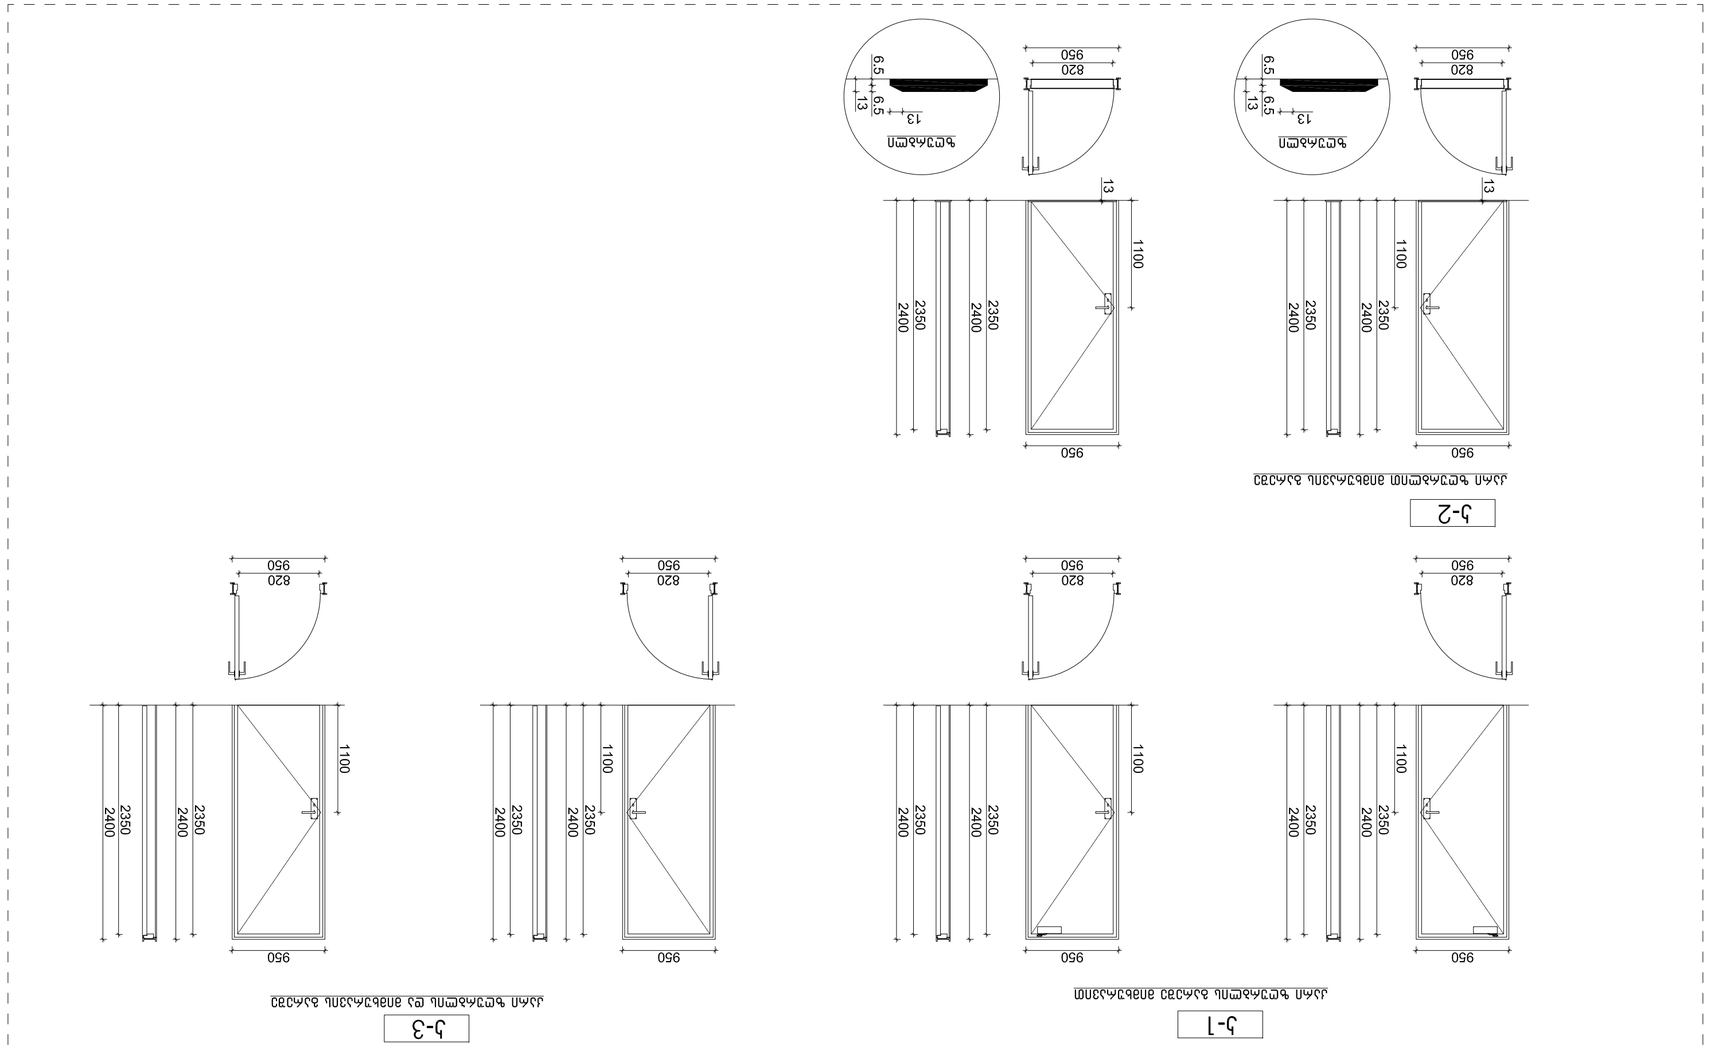






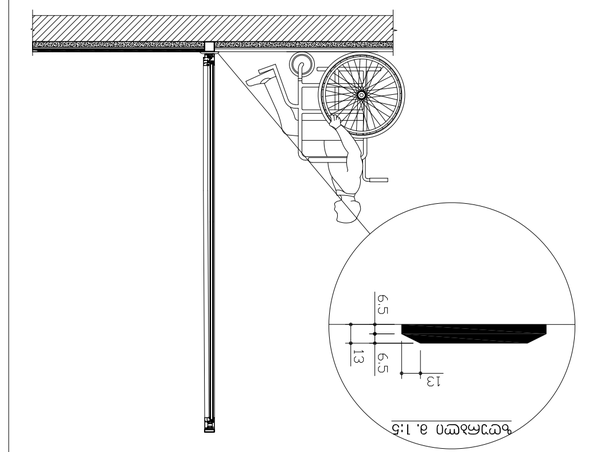



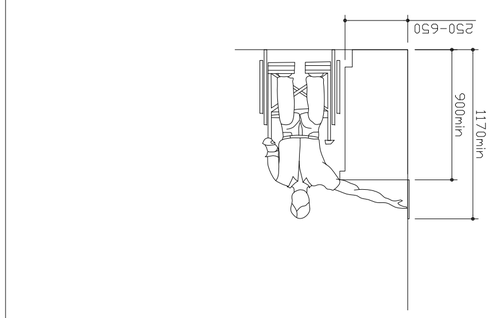





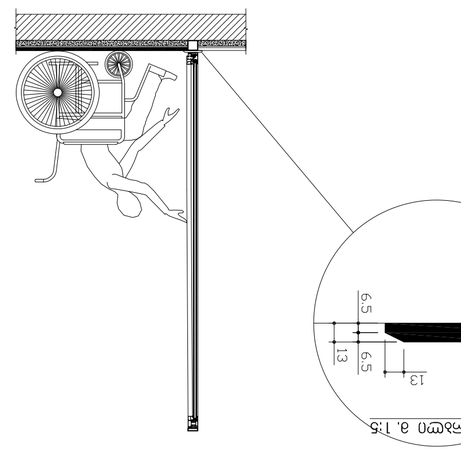





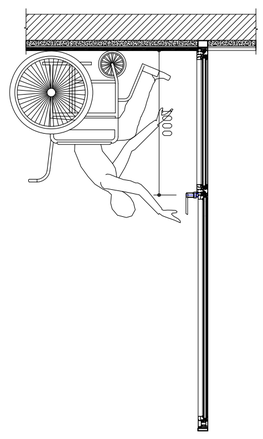



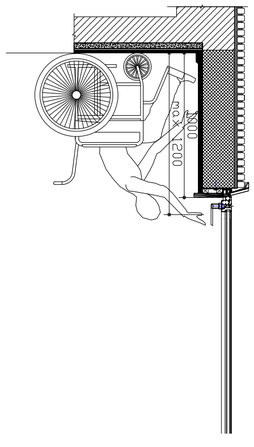




ნიშანი განთავსდება
გზა-კიბის საზღვრებში კარის მომიჯნავედ

ნიშანი განთავსდება
გზა-კიბის საზღვრებში კარის მომიჯნავედ

ნიშანი განთავსდება
გარე მისაწვდომ ავტოსადგომთან

ნიშანი განთავსდება
შიგა მისაწვდომ ავტოსადგომთან

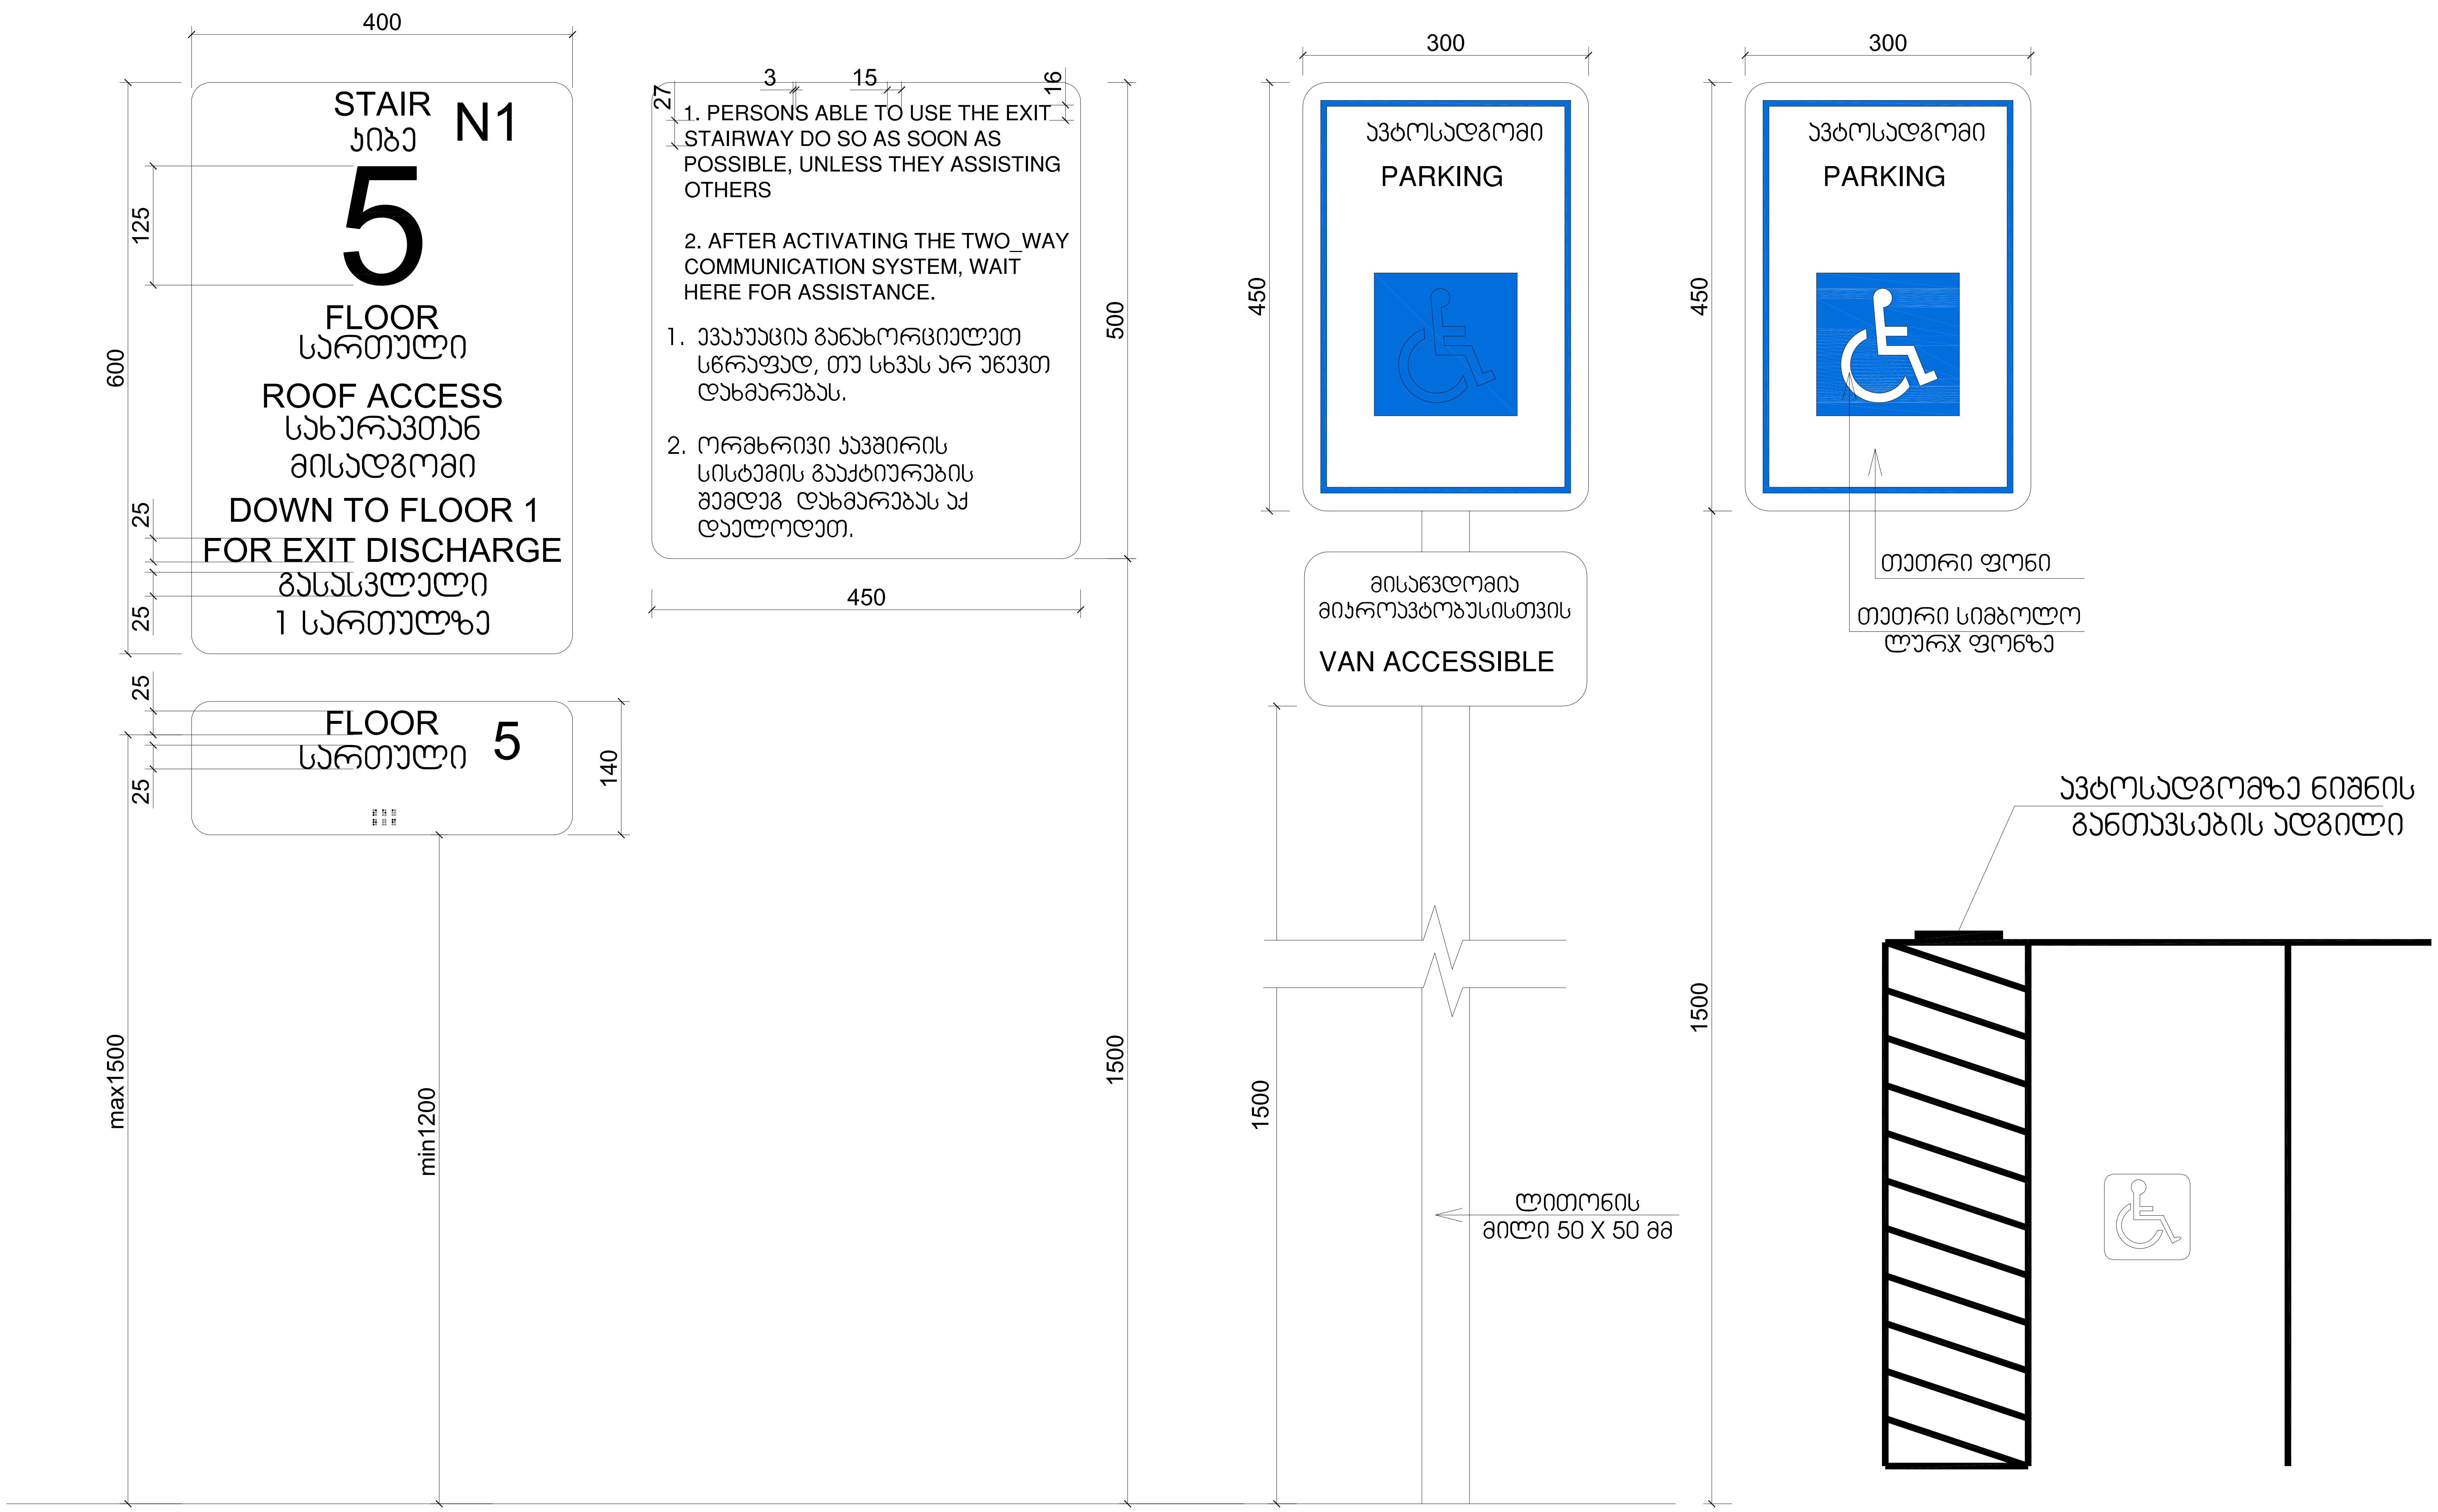

formati A-1

თბილისი 2022 წ.

დაკვეთა №

ექსპლიკაცია:

პირობითი ნიშნები

N

0 1 2 3 4 5 6 7 8

ქ. თბილისი, დიდი დიღომი ,
პეტრე იბერის ქუჩა კორპ. 15ა-ს მიმდებარედ (ს.ნ. 01.10.06.006.324)
მრავალბინიანი საცხოვრებელი სახლის პროექტის

არქიტექტურული ნაწილი

შ.პ.ს. " იუ ეი დი სტუდია "
მის.: გორგასლის ქ. №53
საიდენტიფიკაციო კოდი: 206218109
ტელ./ფაქსი: (995 32) 218 33 85
el-fosta: info@uad.ge

თანამდებობა	გვარი	ხელმოწერა	თარიღი
დირექტორი	ა. ჯობავა	[signature]	
პროექტის ავტორი	ა. ჯობავა	[signature]	
თანაავტორი	ვ. ვარდანია		
მასშტაბი	1 :100	დეტალიზაცია	
თარიღი			

სტადია	ფურცელი	ფურცელი
არქიტექტურული პროექტი	13	13