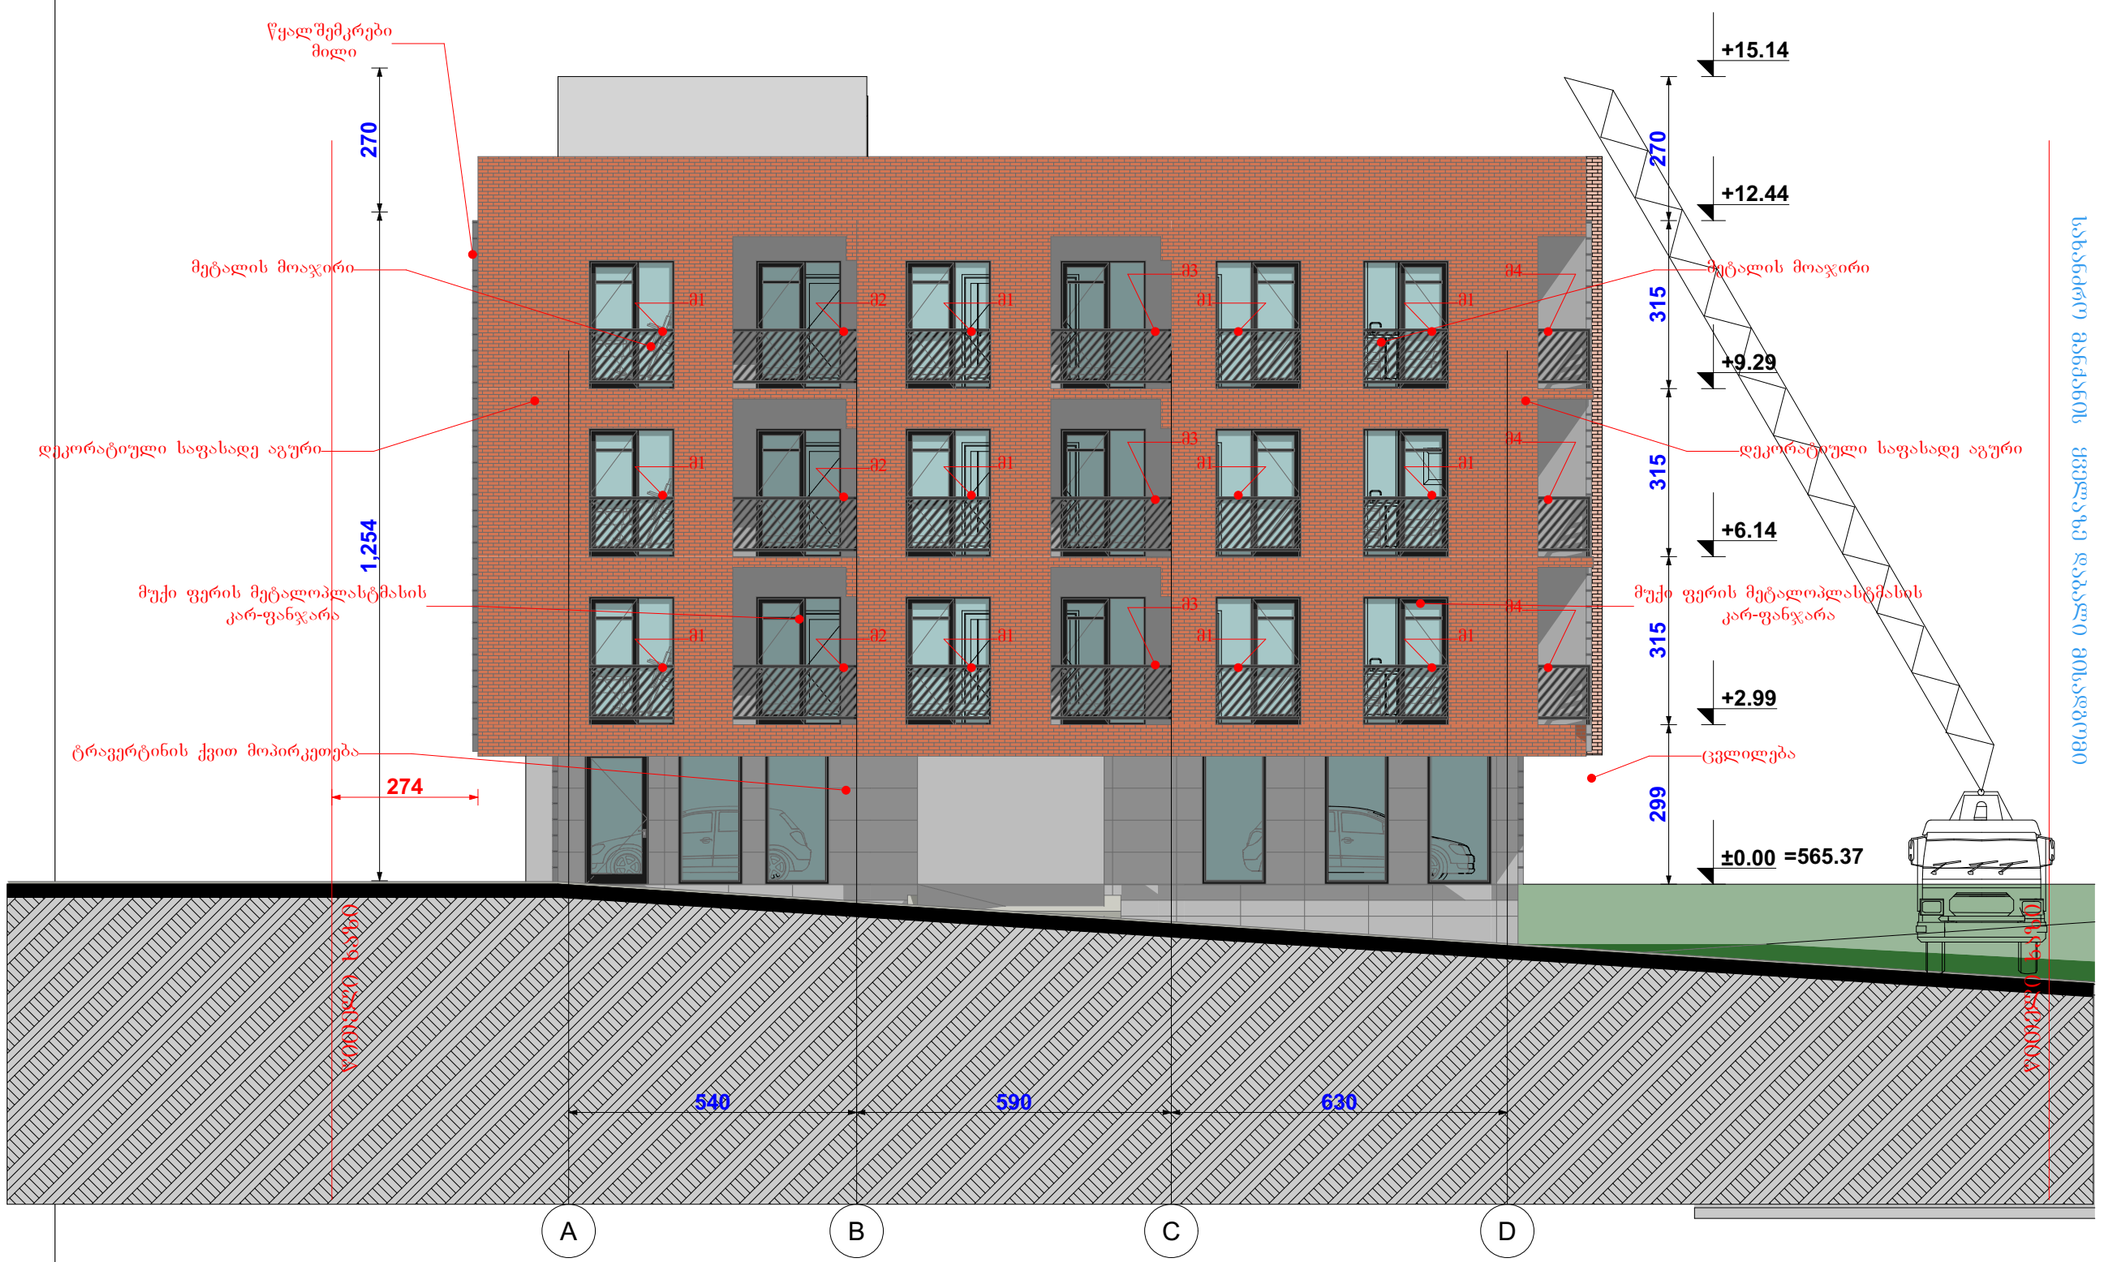

დაბალი ინტენსივობის მრავალბინიანი საცხოვრებელი სახლი

ობიექტის მისამართი: ქ.თბილისი, უნივერსიტეტის ქუჩა №34 (ს.კ. 01.14.05.009.080)

დამკვეთი

შპს ნაფეტვრები

სიტუაციური სქემა

ტექნიკურ-ეკონომიკური მახვენებლები

- მიწის ნაკვეთის ფართობი (კვ.მ) –
- საცხოვრებელი ფართობი (კვ.მ) –
- საოფისე ფართობი (კვ.მ) –
- კომერციული ფართობი (კვ.მ) –
- სახაფხულო ფართობი (კვ.მ) –
- კიბის უჯრედის და სადარბაზოს ფართობი (კვ.მ) –
- დამხმარე ფართობი (კვ.მ) –
- ავტოსადგომის ფართობი (კვ.მ) –
- კ1 ბანაშენიანების ფართობი (კვ.მ) –
- კ2 ბანაშენიანების ინტენსივობის ფართობი (კვ.მ) –
- კ3 გამწვანების ფართობი (კვ.მ) –

16.80

სახანძრო მანქანის ცხვირის დაშლის ფარგლები

პირობითი აღნიშვნები

საპროექტო ორგანიზაცია

თანამდებობა	გვარი	ხელმოწერა
მთ.არქიტექტორი	აკირაკოსიანი	
არქიტექტორი		
დაამუშავა	აკირაკოსიანი	
კონსტრუქტორი		
პროექტ. მენეჯერი		

ნახაზის სახელი

ფურცლის ნომერი

ფორმატი	მასშტაბი
A3	1:115
თარიღი	რევიზია №
24.03.2020	rev 001

დაბალი ინტენსივობის მრავალბინიანი საცხოვრებელი სახლი

ობიექტის მისამართი: ქ.თბილისი, უნივერსიტეტის ქ.№34 (ს.კ. 01.14.05.009.080)

დამკვეთი

შპს ნაფეტვრები

სიტუაციური სქემა

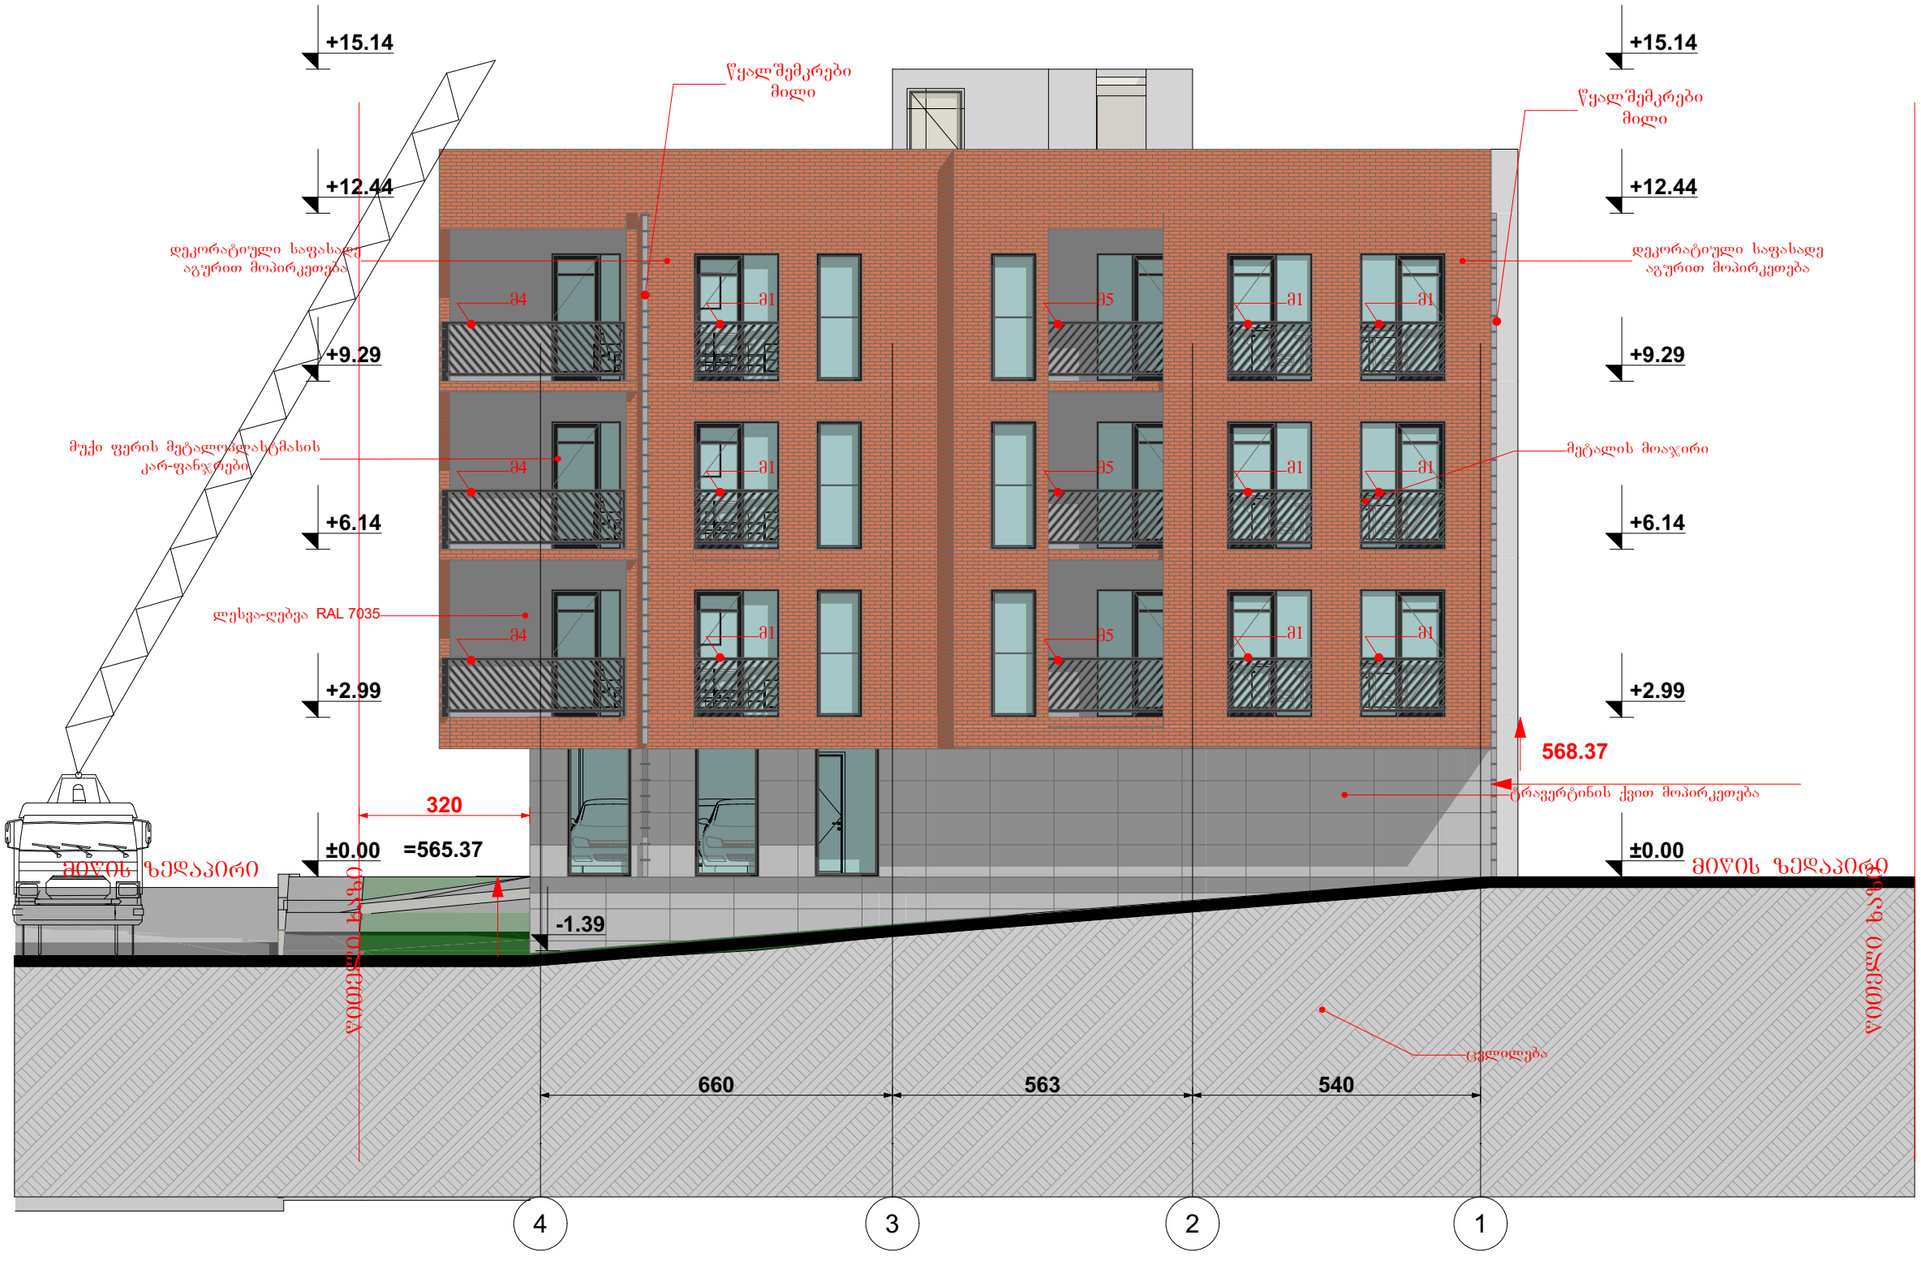

ტექნიკურ-ეკონომიკური მახვენებლები

- მიწის ნაკვეთის ფართობი (კვ.მ) –
- საცხოვრებელი ფართობი (კვ.მ) –
- საოფისე ფართობი (კვ.მ) –
- კომერციული ფართობი (კვ.მ) –
- სახაფხულო ფართობი (კვ.მ) –
- კიბის უჯრედის და სადარბაზოს ფართობი (კვ.მ) –
- დამხმარე ფართობი (კვ.მ) –
- ავტოსადგომის ფართობი (კვ.მ) –
- კ1 ბანაშენიანების ფართობი (კვ.მ) –
- კ2 ბანაშენიანების ინტენსივობის ფართობი (კვ.მ) –
- კ3 გამწვანების ფართობი (კვ.მ) –

კირქვიანი ანონშენები

საპროექტო ორგანიზაცია

თანამდებობა	გვარი	ხელმოწერა
მთარმძღვანელი	აკრედიტაციით	
არქიტექტორი		
დაანშანა	აკრედიტაციით	
კონსტრუქტორი		
პროექტ. მენეჯერი		

ნახაზის სახელი

შეკვეთის ნომერი

ფორმატი	მასშტაბი
A3	1:115
თარიღი	რევიზია №
24.03.2020	rev 001

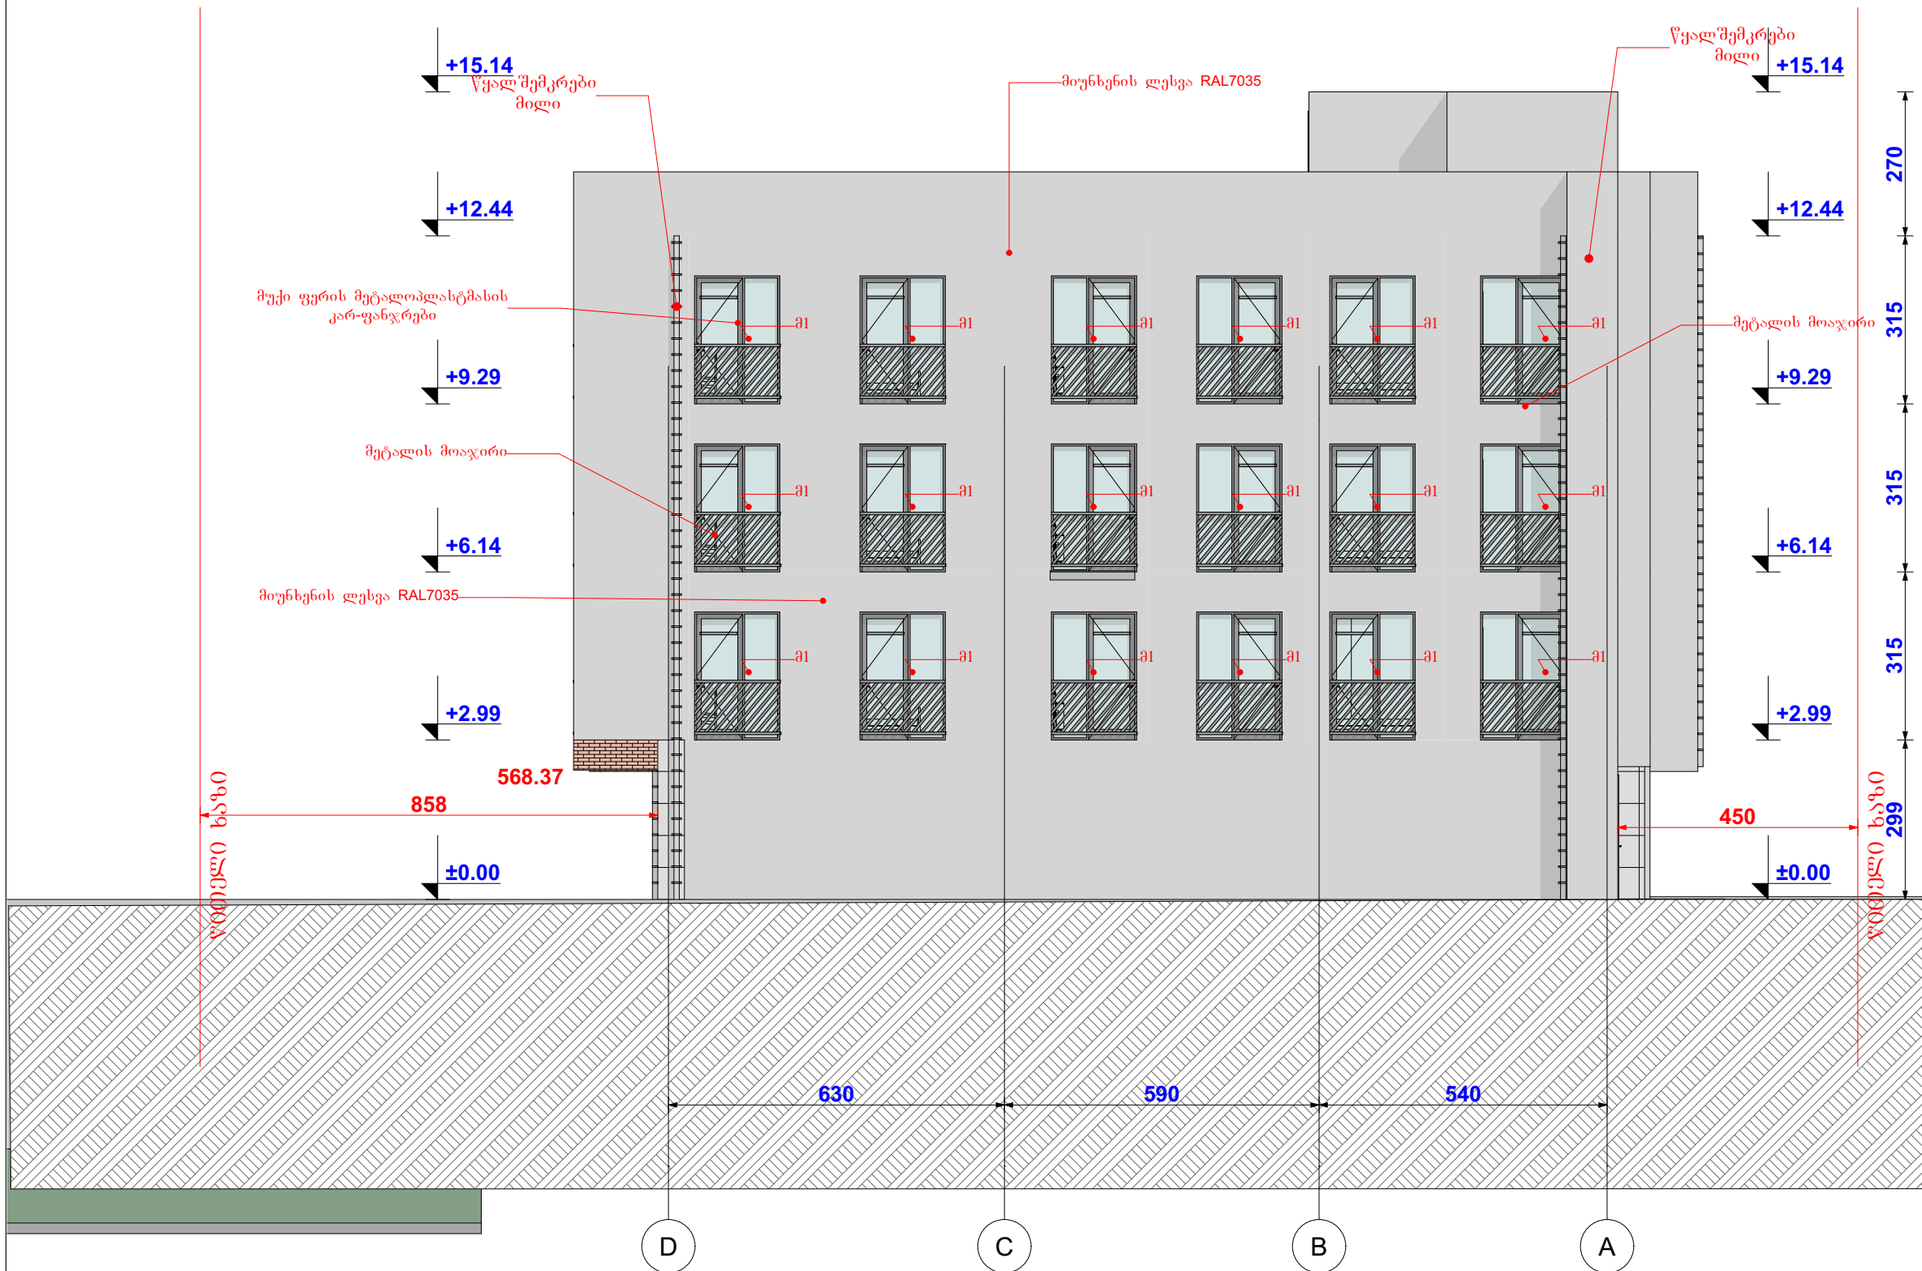

დაბალი ინტენსივობის მრავალბინიანი საცხოვრებელი სახლი

ობიექტის მისამართი: ქ.თბილისი, უნივერსიტეტის ქ.№34 (ს.კ. 01.14.05.009.080)

დამკვეთი

შპს ნაფეტვრები

სიტუაციური სქემა



ტექნიკური-ეკონომიკური მახვენებლები

* მიწის ნაკვეთის ფართობი (კვ.მ) –
* საცხოვრებელი ფართობი (კვ.მ) –
* საოფისე ფართობი (კვ.მ) –
* კომერციული ფართობი (კვ.მ) –
* სახაფხულო ფართობი (კვ.მ) –
* კიბის უჯრედის და სადარბაზოს ფართობი (კვ.მ) –
* დამხმარე ფართობი (კვ.მ) –
* ავტოსადგომის ფართობი (კვ.მ) –
* კ1 ბანაშენიანების ფართობი (კვ.მ) –
* კ2 ბანაშენიანების ინტენსივობის ფართობი (კვ.მ) –
* კ3 გამწვანების ფართობი (კვ.მ) –

პირობითი აღნიშვნები

საპროექტო ორგანიზაცია

თანამდებობა	გვარი	ხელმოწერა
მთ.არქიტექტორი	აკოროტაშვილი	
არქიტექტორი		
დაამშაბა	აკოროტაშვილი	
კონსტრუქტორი		
პროექტ. ჯგუფის		

ნახაზის სახელი

ფურცლის ნომერი

ფორმატი	მასშტაბი
A3	1:115
თარიღი	რევიზია №
24.03.2020	rev 001

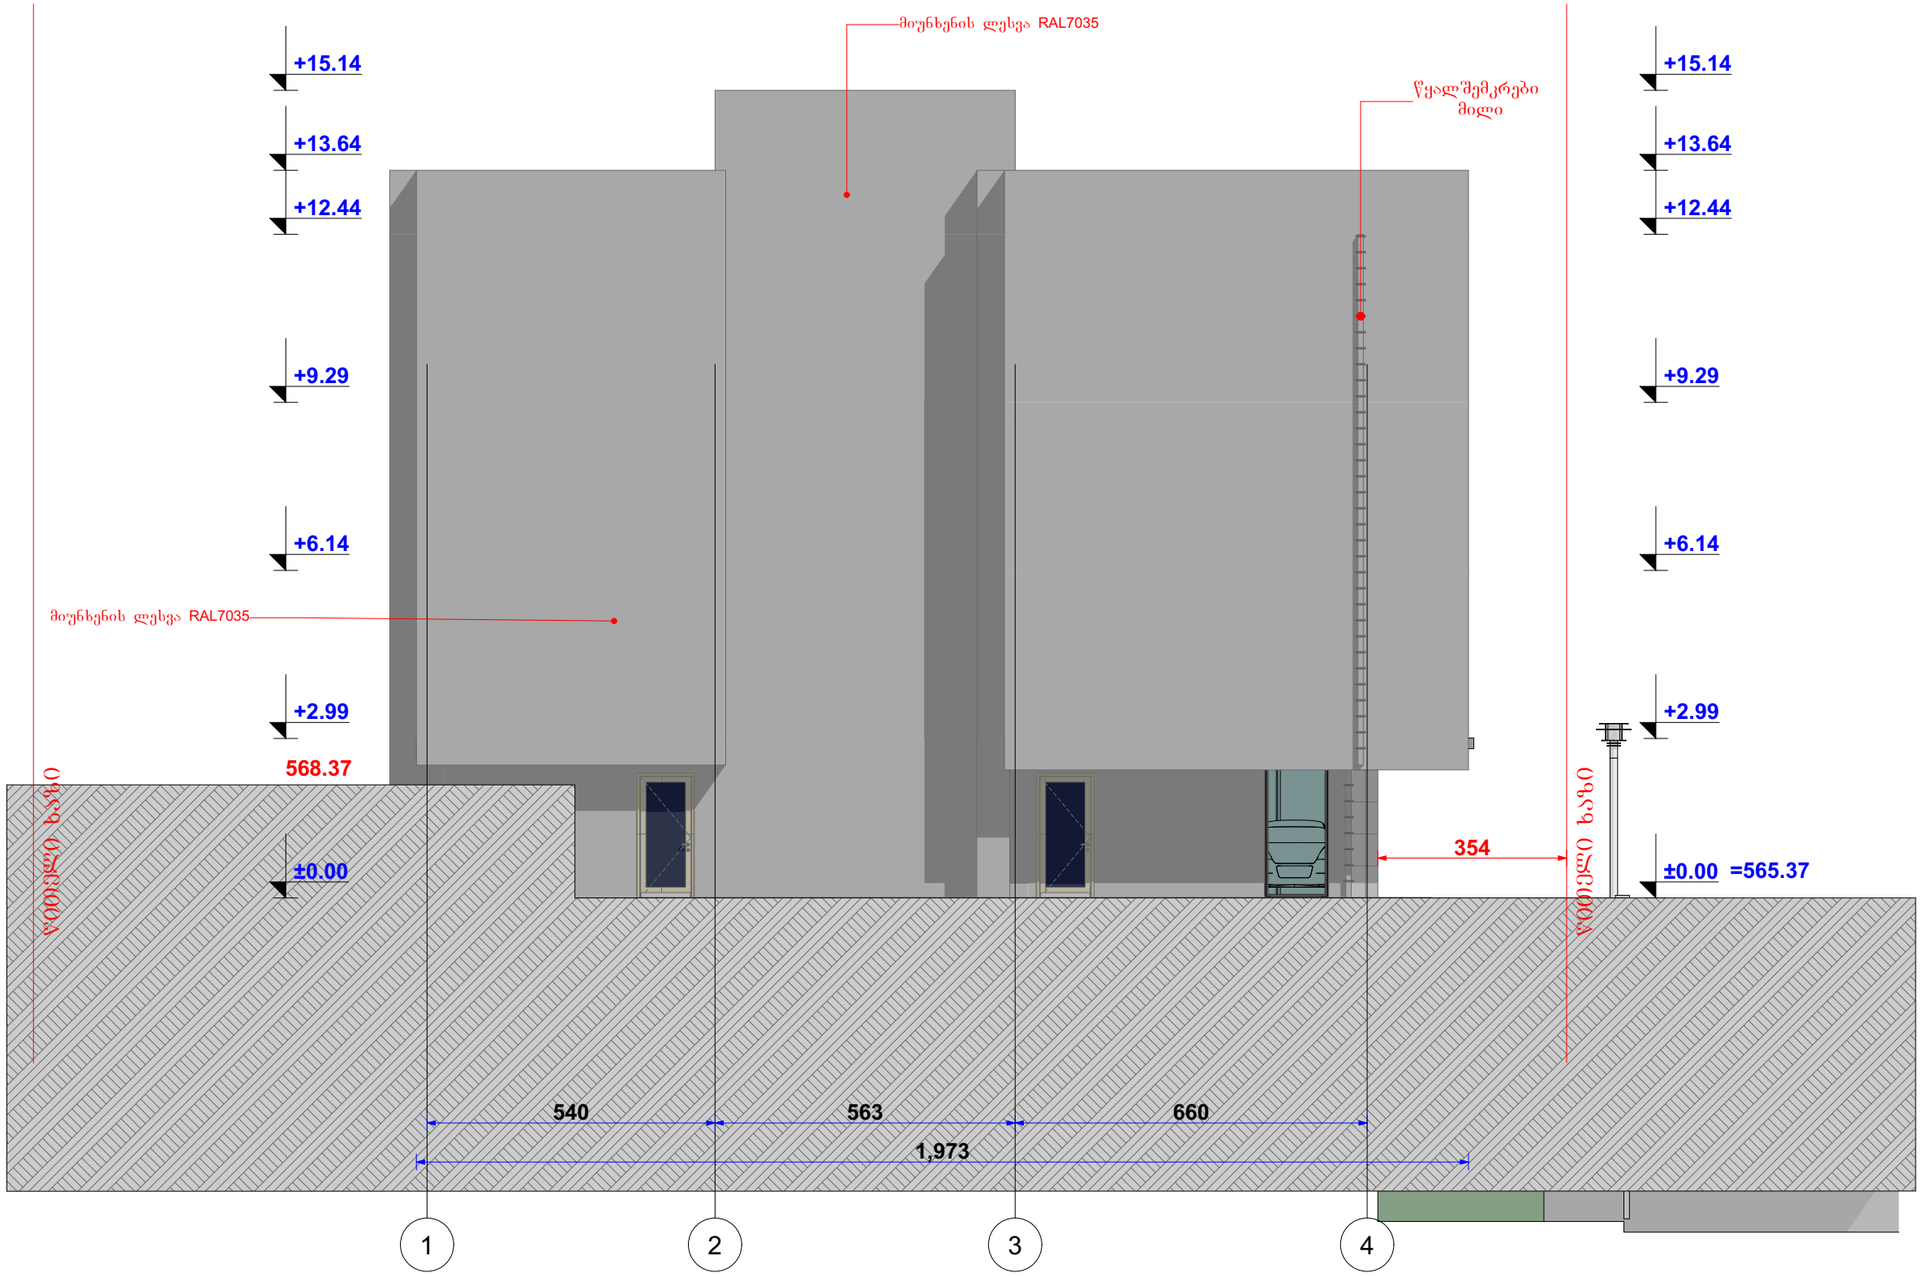

დაბალი ინტენსივობის მრავალბინიანი საცხოვრებელი სახლი

ობიექტის მისამართი: ქ.თბილისი, უნივერსიტეტის ქუჩა №34 (ს.კ. 01.14.05.009.080)

დამკვეთი

შპს ნაფეტვრები

სიტუაციური სქემა



ტექნიკური-ეკონომიკური მახვენებლები

* მიწის ნაკვეთის ფართობი (კვ.მ) –
* საცხოვრებელი ფართობი (კვ.მ) –
* საოფისე ფართობი (კვ.მ) –
* კომერციული ფართობი (კვ.მ) –
* საზაფხულო ფართობი (კვ.მ) –
* კიბის უჯრედის და სადარბაზოს ფართობი (კვ.მ) –
* დამხმარე ფართობი (კვ.მ) –
* ავტოსადგომის ფართობი (კვ.მ) –
* კ1 ბანაშენიანების ფართობი (კვ.მ) –
* კ2 ბანაშენიანების ინტენსივობის ფართობი (კვ.მ) –
* კ3 ბაღმწვანების ფართობი (კვ.მ) –

კორპუსების აღნიშვნები

საპროექტო ორგანიზაცია

თანამდებობა	გვარი	ხელმოწერა
მთ.არქიტექტორი	აკრაკრაკვილი	
არქიტექტორი		
დაამშვია	აკრაკრაკვილი	
კონსტრუქტორი		
პროექტ. მენეჯერი		

ნახაზის სახელი

ფურცლის ნომერი

ფორმატი	მასშტაბი
A3	1:115
თარიღი	რევიზია №
24.03.2020	rev 001