
მიწის ნაკვეთის ტოპოგრაფიული აზომვითი ნახაზი

ქალაქი თბილისი, ალაზნის შესახვევი №5-ის მიმდებარედ; არმაზის ჭუჩა №31

ს/კ. 01.17.01.087.013

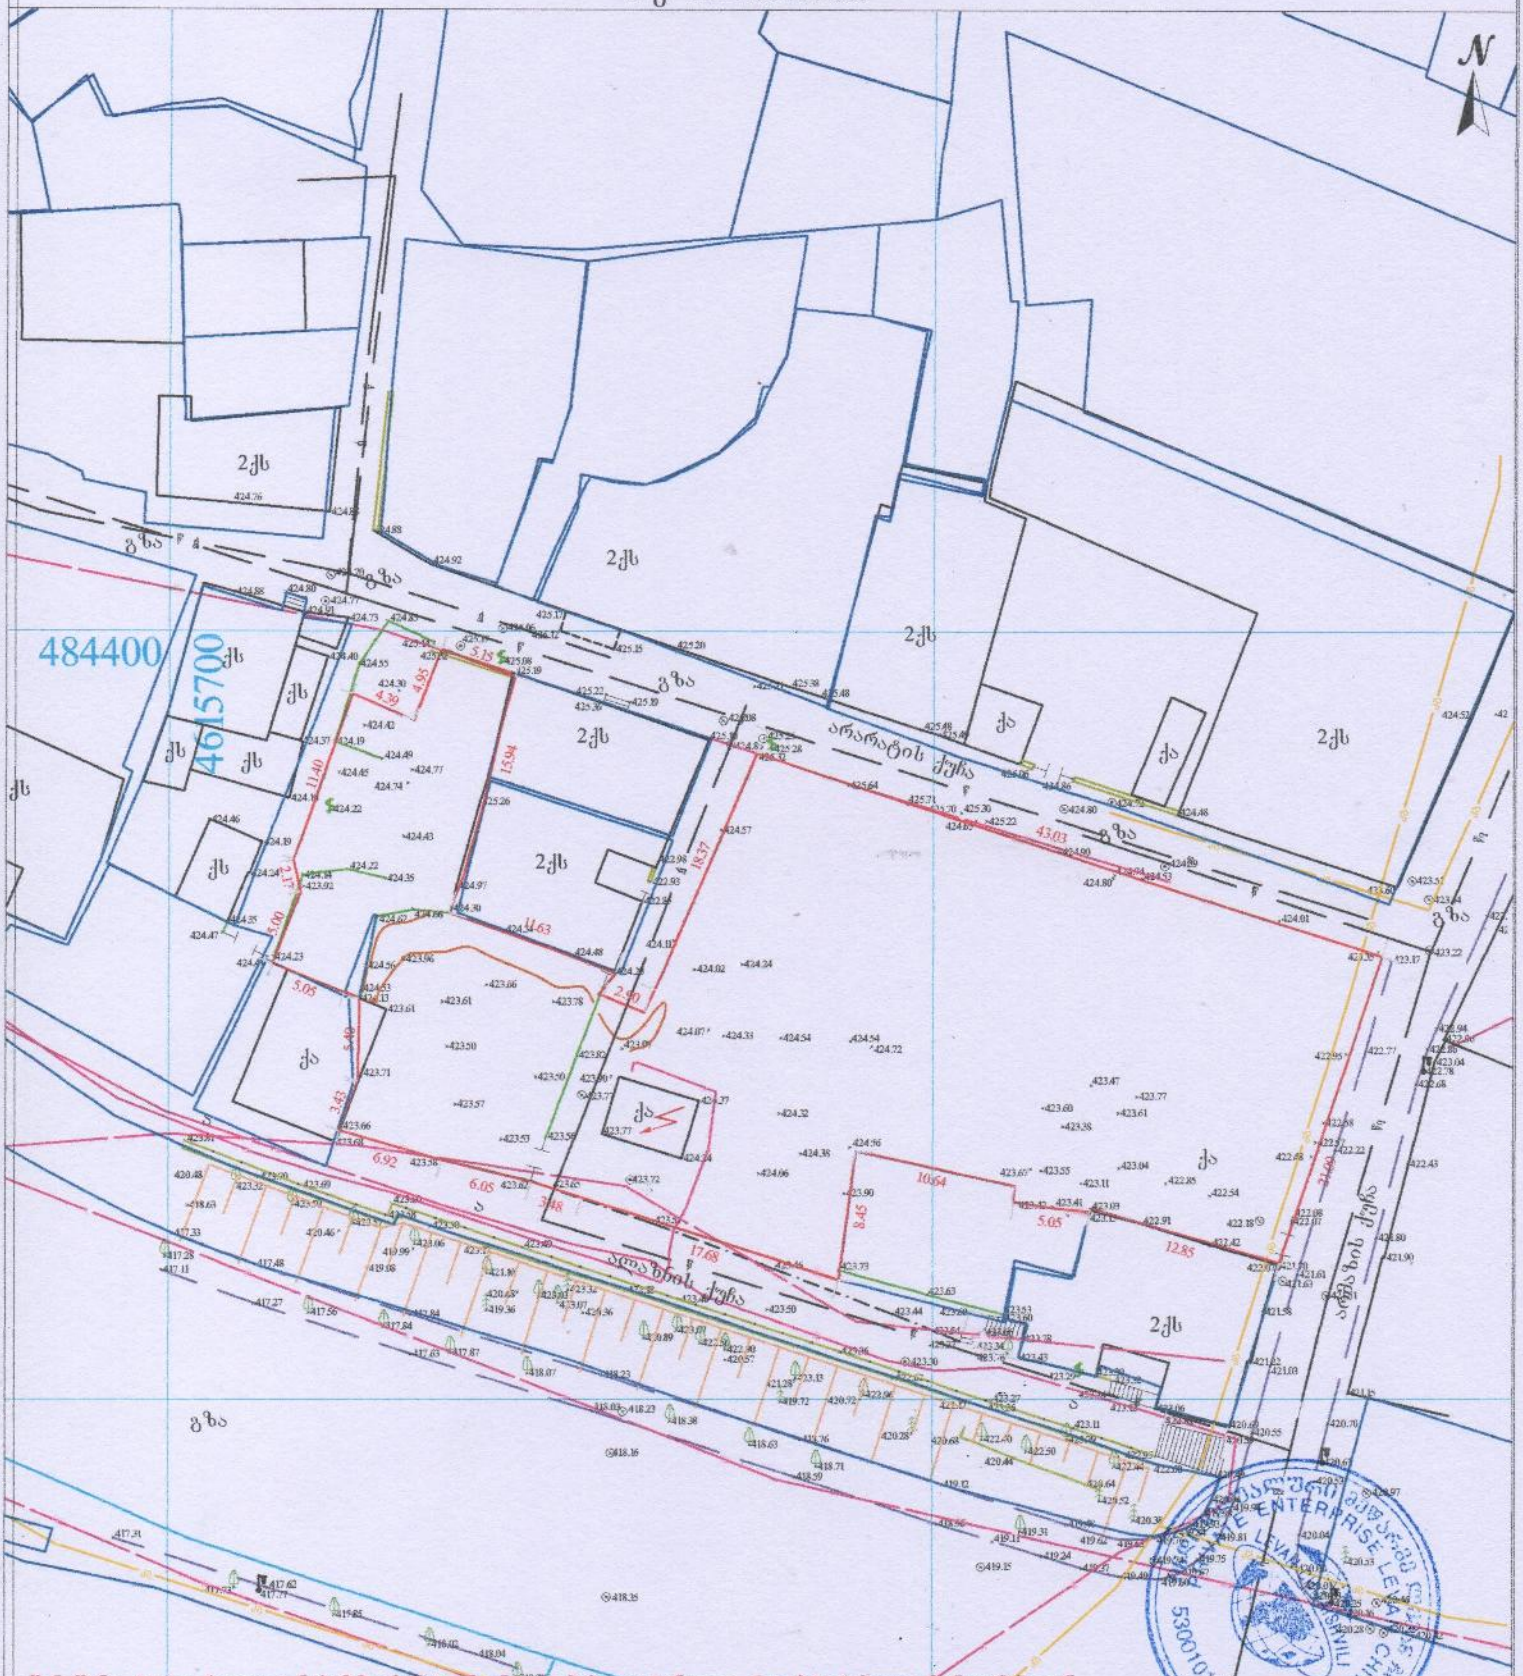

შენიშვნა: ტოპოგრაფიულ ნახაზზე ხაზოვანი ნაგებობები დატანილია რეგისტრირებული ორგანიზაციებიდან

პირობითი აღნიშვნები	შენიშვნა: მიწის სამუშაოები შეათანხმეთ კომუნიკაციის წარმომადგენლებთან			პროექცია UTM 38N საკოორდინატო სისტემა: WGS 84	ი/მ „ლევან ჩიტაიშვილი" ს/ნ 53001014065 თბილისი, მობ: +995 598 18-04-18 აწყურის ჭუჩა №30 trimblem3@gmail.com
მიწისქვეშა კომუნიკაციები	ნაკვეთის საზღვარი	ბუჩქი	ცოცხალი ღობე	ღობე	
კანალიზაცია	შენობა	ვაზი	ხეების რიგი	ბორდიური	
დენის კაბელი	არკა	გაზონი	ტრანსფორმატორი	ბეტონი	აზომა ლ.ჩიტაიშვილი
გაზის მილი	ფარდული	საშეთვალყურეო ჭები ძეგლი	რადიო ან ტელე ანძა	კედელი	კომპ. უზრუნველყოფა ლ.ჩიტაიშვილი
წყლის მილი	კიბე	შადრევანი	დამპიონები	საყრდენი კედელი	
კავშირგაბმულობა	ფოთლოვანი ხე	ონკანი	ელექტრო ბოძი	ბილიკი	დამკვეთი
	წიწვოვანი ხე	წყარო ან ჭა	რკინიგზა	გზის კონტური	
	ხეხილის ხე	ბენზინგასამართი სადგური	იზოპიფსი	ფსლატე	
	პალმა	მაღალი ძაბვის გადამცემი	მთავარი იზოპიფსი	წყლის კონტური	მაშტაბი 1:500 18.08.2021