


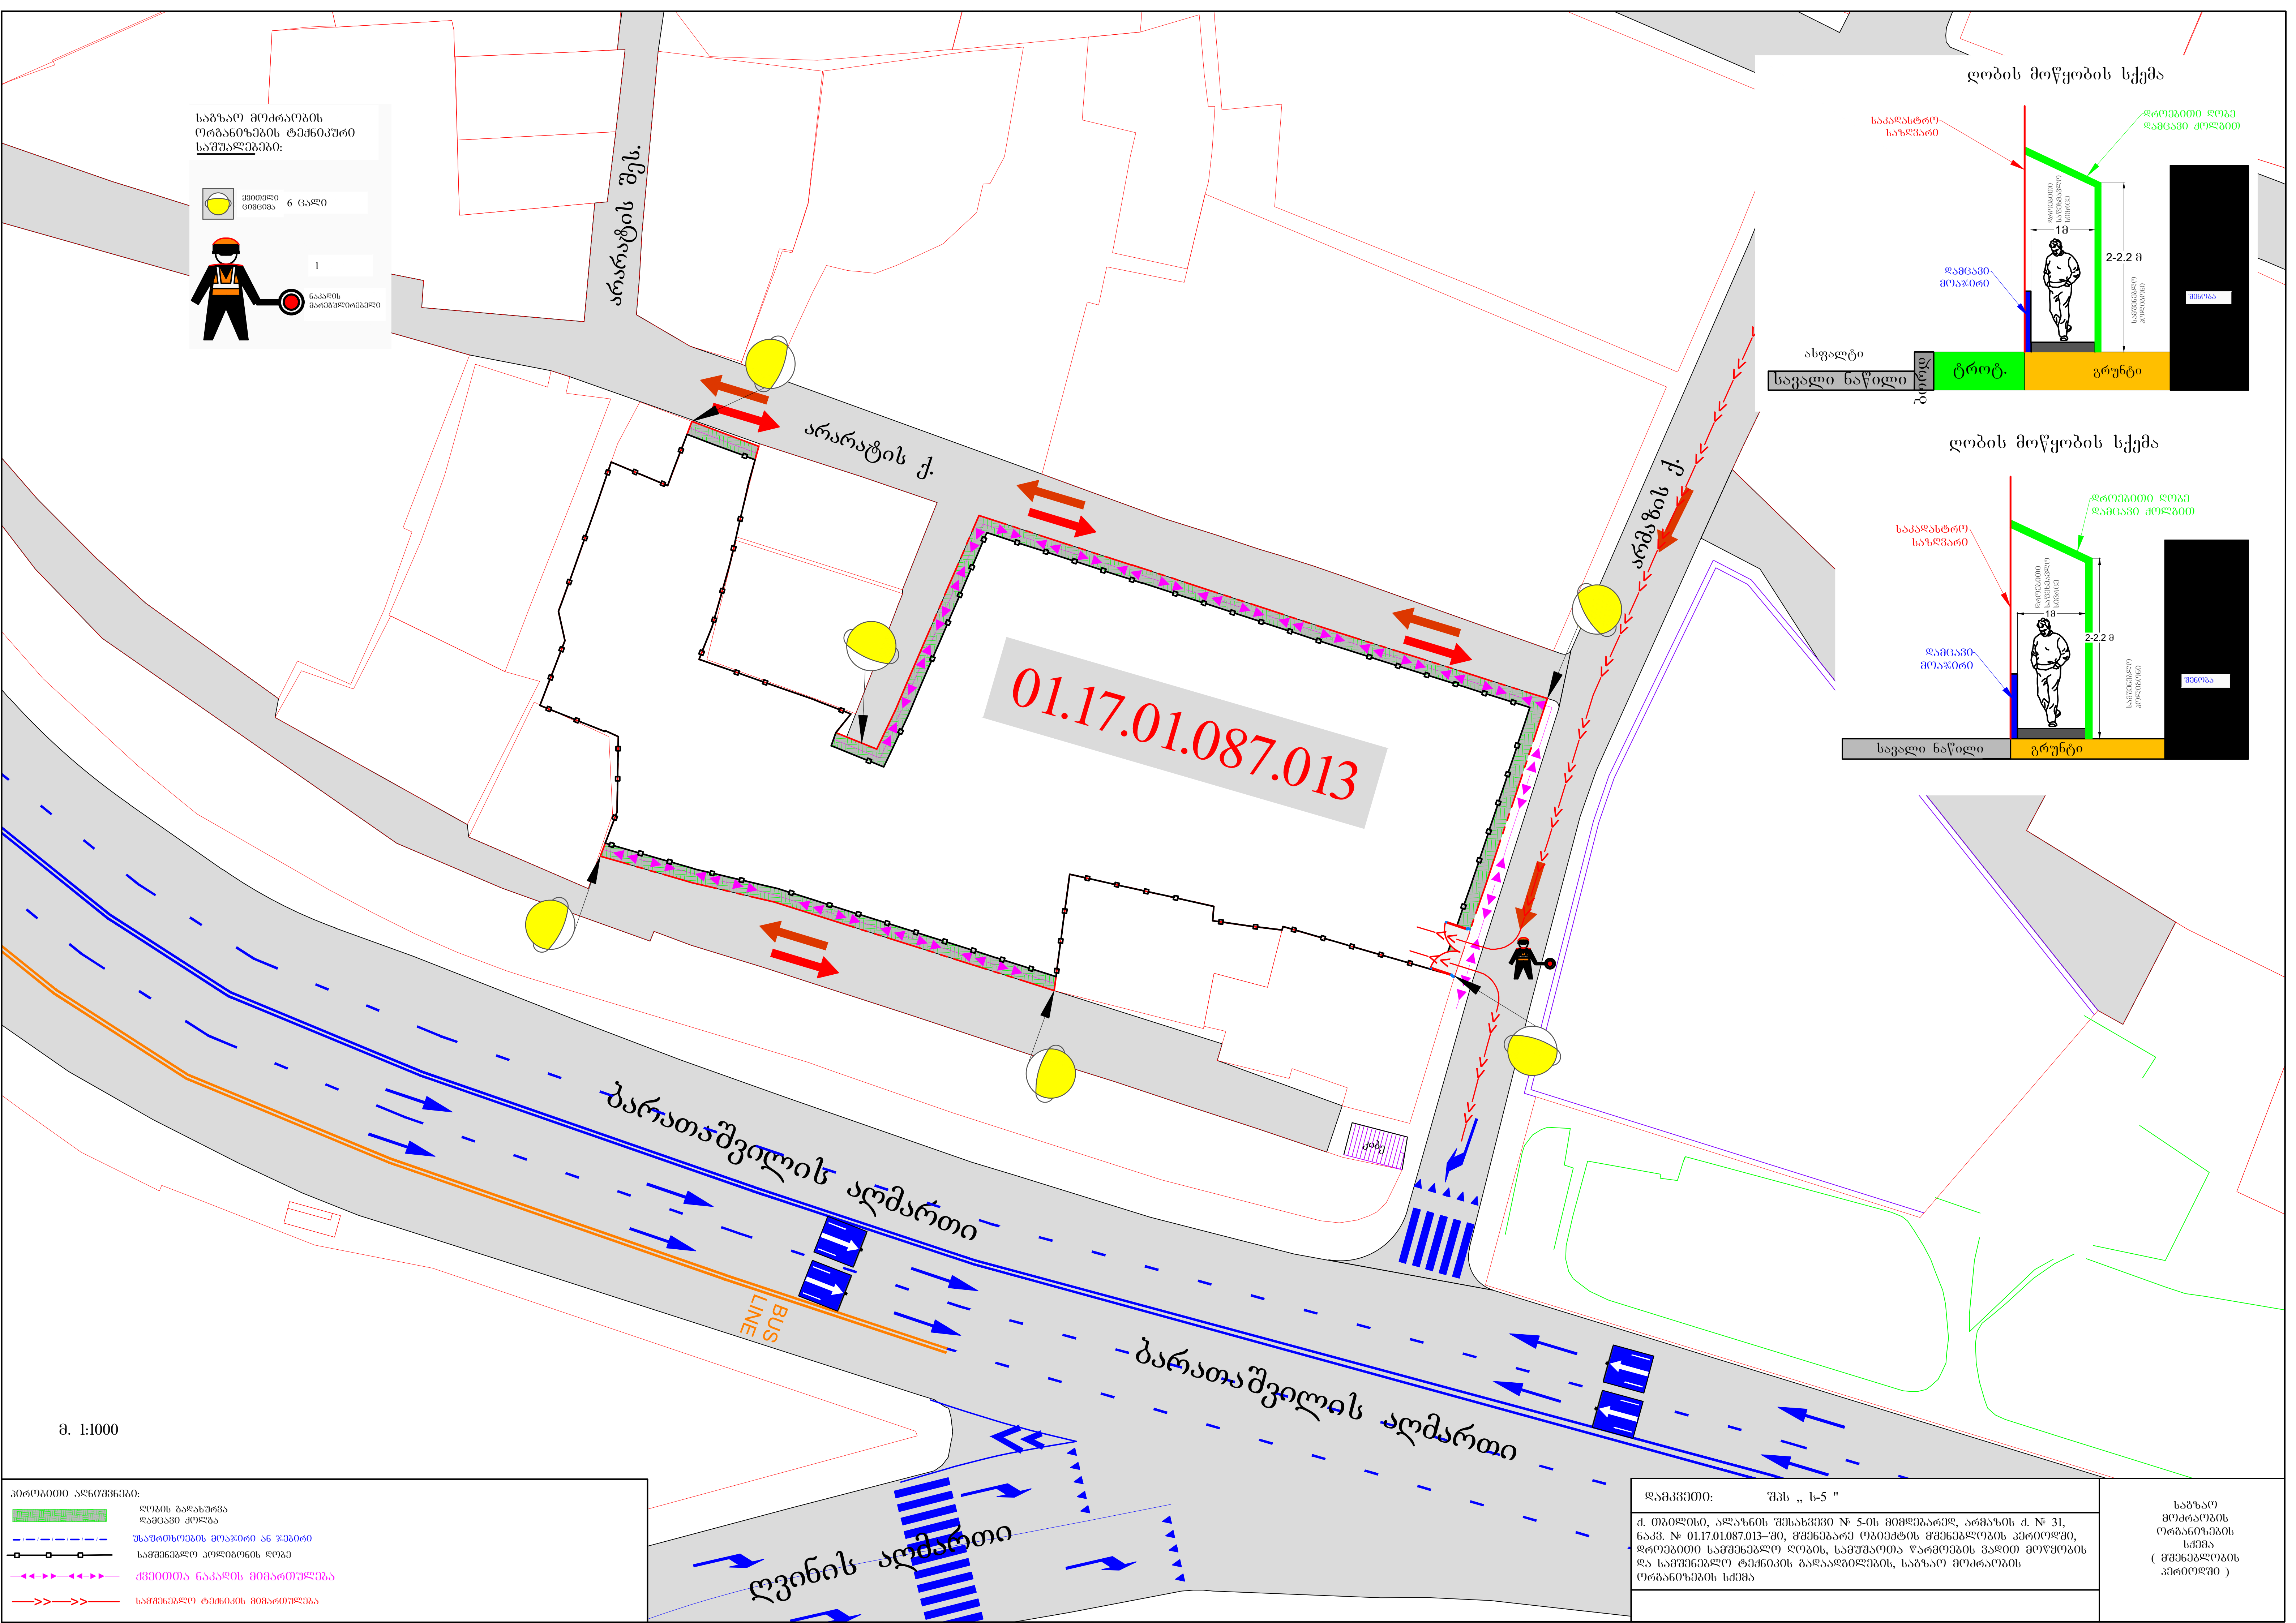
საგზაო მოძრაობის ორგანიზების ტექნიკური საშუალებები:
ყვითელი ციმციმა 6 ცალი
1
ნაკადის მარეგულირებელი
არარატის შეს.
არარატის ქ.
არმაზის ქ.
01.17.01.087.013
ბარათაშვილის აღმართი
ბარათაშვილის აღმართი
BUS LINE
ღვინის აღმართი
ღობის მოწყობის სქემა
საკადასტრო საზღვარი
დროებითი ღობე დამცავი ქოლგით
დამცავი მოაჯირი
1მ
2-2.2 მ
სამშენებლო პოლიგონი
შენობა
ასფალტი
სავალი ნაწილი
ბორდ.
ტროტ.
გრუნტი
ღობის მოწყობის სქემა
საკადასტრო საზღვარი
დროებითი ღობე დამცავი ქოლგით
დამცავი მოაჯირი
1მ
2-2.2 მ
შენობა
სავალი ნაწილი
გრუნტი
მ. 1:1000
პირობითი აღნიშვნები:
ღობის გადახურვა დამცავი ქოლგა
უსაფრთხოების მოაჯირი ან ჯებირი
სამშენებლო პოლიგონის ღობე
ქვეითთა ნაკადის მიმართულება
სამშენებლო ტექნიკის მიმართულება
დამკვეთი: შპს „ ს-5 "
ქ. თბილისი, ალაზნის შესახვევი № 5-ის მიმდებარედ, არმაზის ქ. № 31, ნაკვ. № 01.17.01.087.013–ში, მშენებარე ობიექტის მშენებლობის პერიოდში, დროებითი სამშენებლო ღობის, სამუშაოთა წარმოების ვადით მოწყობის და სამშენებლო ტექნიკის გადაადგილების, საგზაო მოძრაობის ორგანიზების სქემა
საგზაო მოძრაობის ორგანიზების სქემა (მშენებლობის პერიოდში)


მ. 1:1000

BUS LINE














ქალაქ თბილისის მუნიციპალიტეტის საჯარო სამართლის იურიდიული პირი – ქალაქ თბილისის მუნიციპალიტეტის ტრანსპორტისა და ურბანული განვითარების სააგენტო

წერილის ნომერი: **16-01230171915**
თარიღი: **17/01/2023**

ადრესატი: თამთა ზაჟომია
პირადი ნომერი: 01019077125
მისამართი: საქართველო, ქალაქი თბილისი, ჟონეთის ქუჩა, N 44

ქალბატონო თამთა,

ქალაქ თბილისის მუნიციპალიტეტის სსიპ - ქალაქ თბილისის მუნიციპალიტეტის ტრანსპორტისა და ურბანული განვითარების სააგენტომ განიხილა თქვენი, 2023 წლის 11 იანვრის №01230113064-16 განცხადება, რომელთან დაკავშირებითაც გაცნობებთ შემდეგს:

დაკმაყოფილდეს 2023 წლის 11 იანვრის №01230113064-16 განცხადება და შეთანხმდეს ქალაქ თბილისში, არმაზის ქუჩის N 31-ში არსებულ მიწის ნაკვეთზე (საკადასტრო კოდი: N 01.17.01.087.013) საგზაო მოძრაობის ორგანიზების სქემა თანდართულ ბმულზე არსებული დანართის შესაბამისად.

ასევე გაცნობებთ, რომ საჭიროების შემთხვევაში, სსიპ ტრანსპორტისა და ურბანული განვითარების სააგენტო იტოვებს უფლებამოსილებას, მოითხოვოს სამუშაოების პერიოდში არსებული სიტუაციის საგზაო მოძრაობის ორგანიზების სქემის ალტერნატიული ვარიანტის წარმოდგენა.

სამუშაოების მიმდინარეობის პერიოდში, საგზაო მოძრაობის ორგანიზების დროებითი სქემის მიხედვით გათვალისწინებული საგზაო ნიშნები უნდა განთავსდეს მოძრავ დგარზე, რათა არ დაზიანდეს მიმდებარე ტერიტორიაზე არსებული ინფრასტრუქტურა.

იმ შემთხვევაში, თუ სამუშაოებისათვის საჭირო დროებითი და არსებული საგზაო ნიშნები ეწინააღმდეგება/ხელს უშლის ერთმანეთს, საჭიროა უკვე არსებული საგზაო ნიშნები შეიფუთოს, ხოლო სამუშაოს დასრულებისთანავე დემონტაჟი უნდა გაუკეთდეს დროებით დამონტაჟებულ საგზაო მოძრაობის ორგანიზების ტექნიკურ საშუალებებს და ქუჩის სავალი ნაწილი (ყველა შეფუთული ნიშნის ჩათვლით) მოყვანილი იქნას პირვანდელ მდგომარეობაში.

დამატებით გაცნობებთ, რომ თუ მშენებლობის პერიოდში, საპროექტო ტერიტორიის მიმდებარედ, ხორციელდება სხვა სამშენებლო სამუშაოები და დროებითი საგზაო ნიშნები, რომლებიც განთავსებულია სხვა, ნებართვის მქონე, შემსრულებელი კომპანიის მიერ და კვეთს/ეწინააღმდეგება თქვენს მიერ დასამონტაჟებელ საგზაო ნიშნებს, დროებითი საგზაო ნიშნები დაიტანოთ საჭიროებისამებრ და აუცილებლობის შემთხვევაში, სამუშაოები განახორციელოთ უკვე განთავსებული დროებითი საგზაო ნიშნების გამოყენებით. ხოლო, სხვა შემსრულებლის მიერ, სამუშაოების დასრულებისა და ნიშნების დემონტაჟის შემთხვევაში, უზრუნველყოთ თქვენი საგზაო ნიშნების სრულად მონტაჟი, მოცემული პირობების შესაბამისად.

საგზაო მოძრაობის ორგანიზების სქემის ცვლილება საჭიროებს შეთანხმებას სააგენტოსთან.

გადაწყვეტილების გასაჩივრება, დაინტერესებული მხარის მიერ, შესაძლებელია ამ გადაწყვეტილების

გაცნობიდან ერთი თვის ვადაში ქალაქ თბილისის მუნიციპალიტეტის მერთან (მისამართი: ჟ. შარტავას ქუჩა N7) კანონმდებლობით დადგენილი წესით.

დანართი: სსიპ - ტრანსპორტისა და ურბანული განვითარების სააგენტოს მიერ შეთანხმებული საგზაო მოძრაობის ორგანიზების სქემები იხილეთ თანდართულ ბმულზე :

https://cloud.tbilisi.gov.ge/index.php/s/XSujyLs0DuhRrlm

პატივისცემით,

ვიქტორ წილოსანი

სააგენტოს უფროსი

გამოყენებულია კვალიფიციური ელექტრონული ხელმოწერა/ ელექტრონული შტამპი