
მისამართი: ქალაქი თბილისი, დასახლება დიდი დიღომი, მიმდებარედ,
ნაკვეთი 03/060, ქალაქი თბილისი,დემეტრე თავდადებულის ქუჩა, №19 (01.10.06.002.041)
კერძო საკუთრებაში არსებული 1779 კვ.მ არასასოფლო-სამეურნეო
დანიშნულების მიწის ნაკვეთის და მისი მიმდებარე ტერიტორიის ტოპოგრაფიული

გეგმა

ჩ

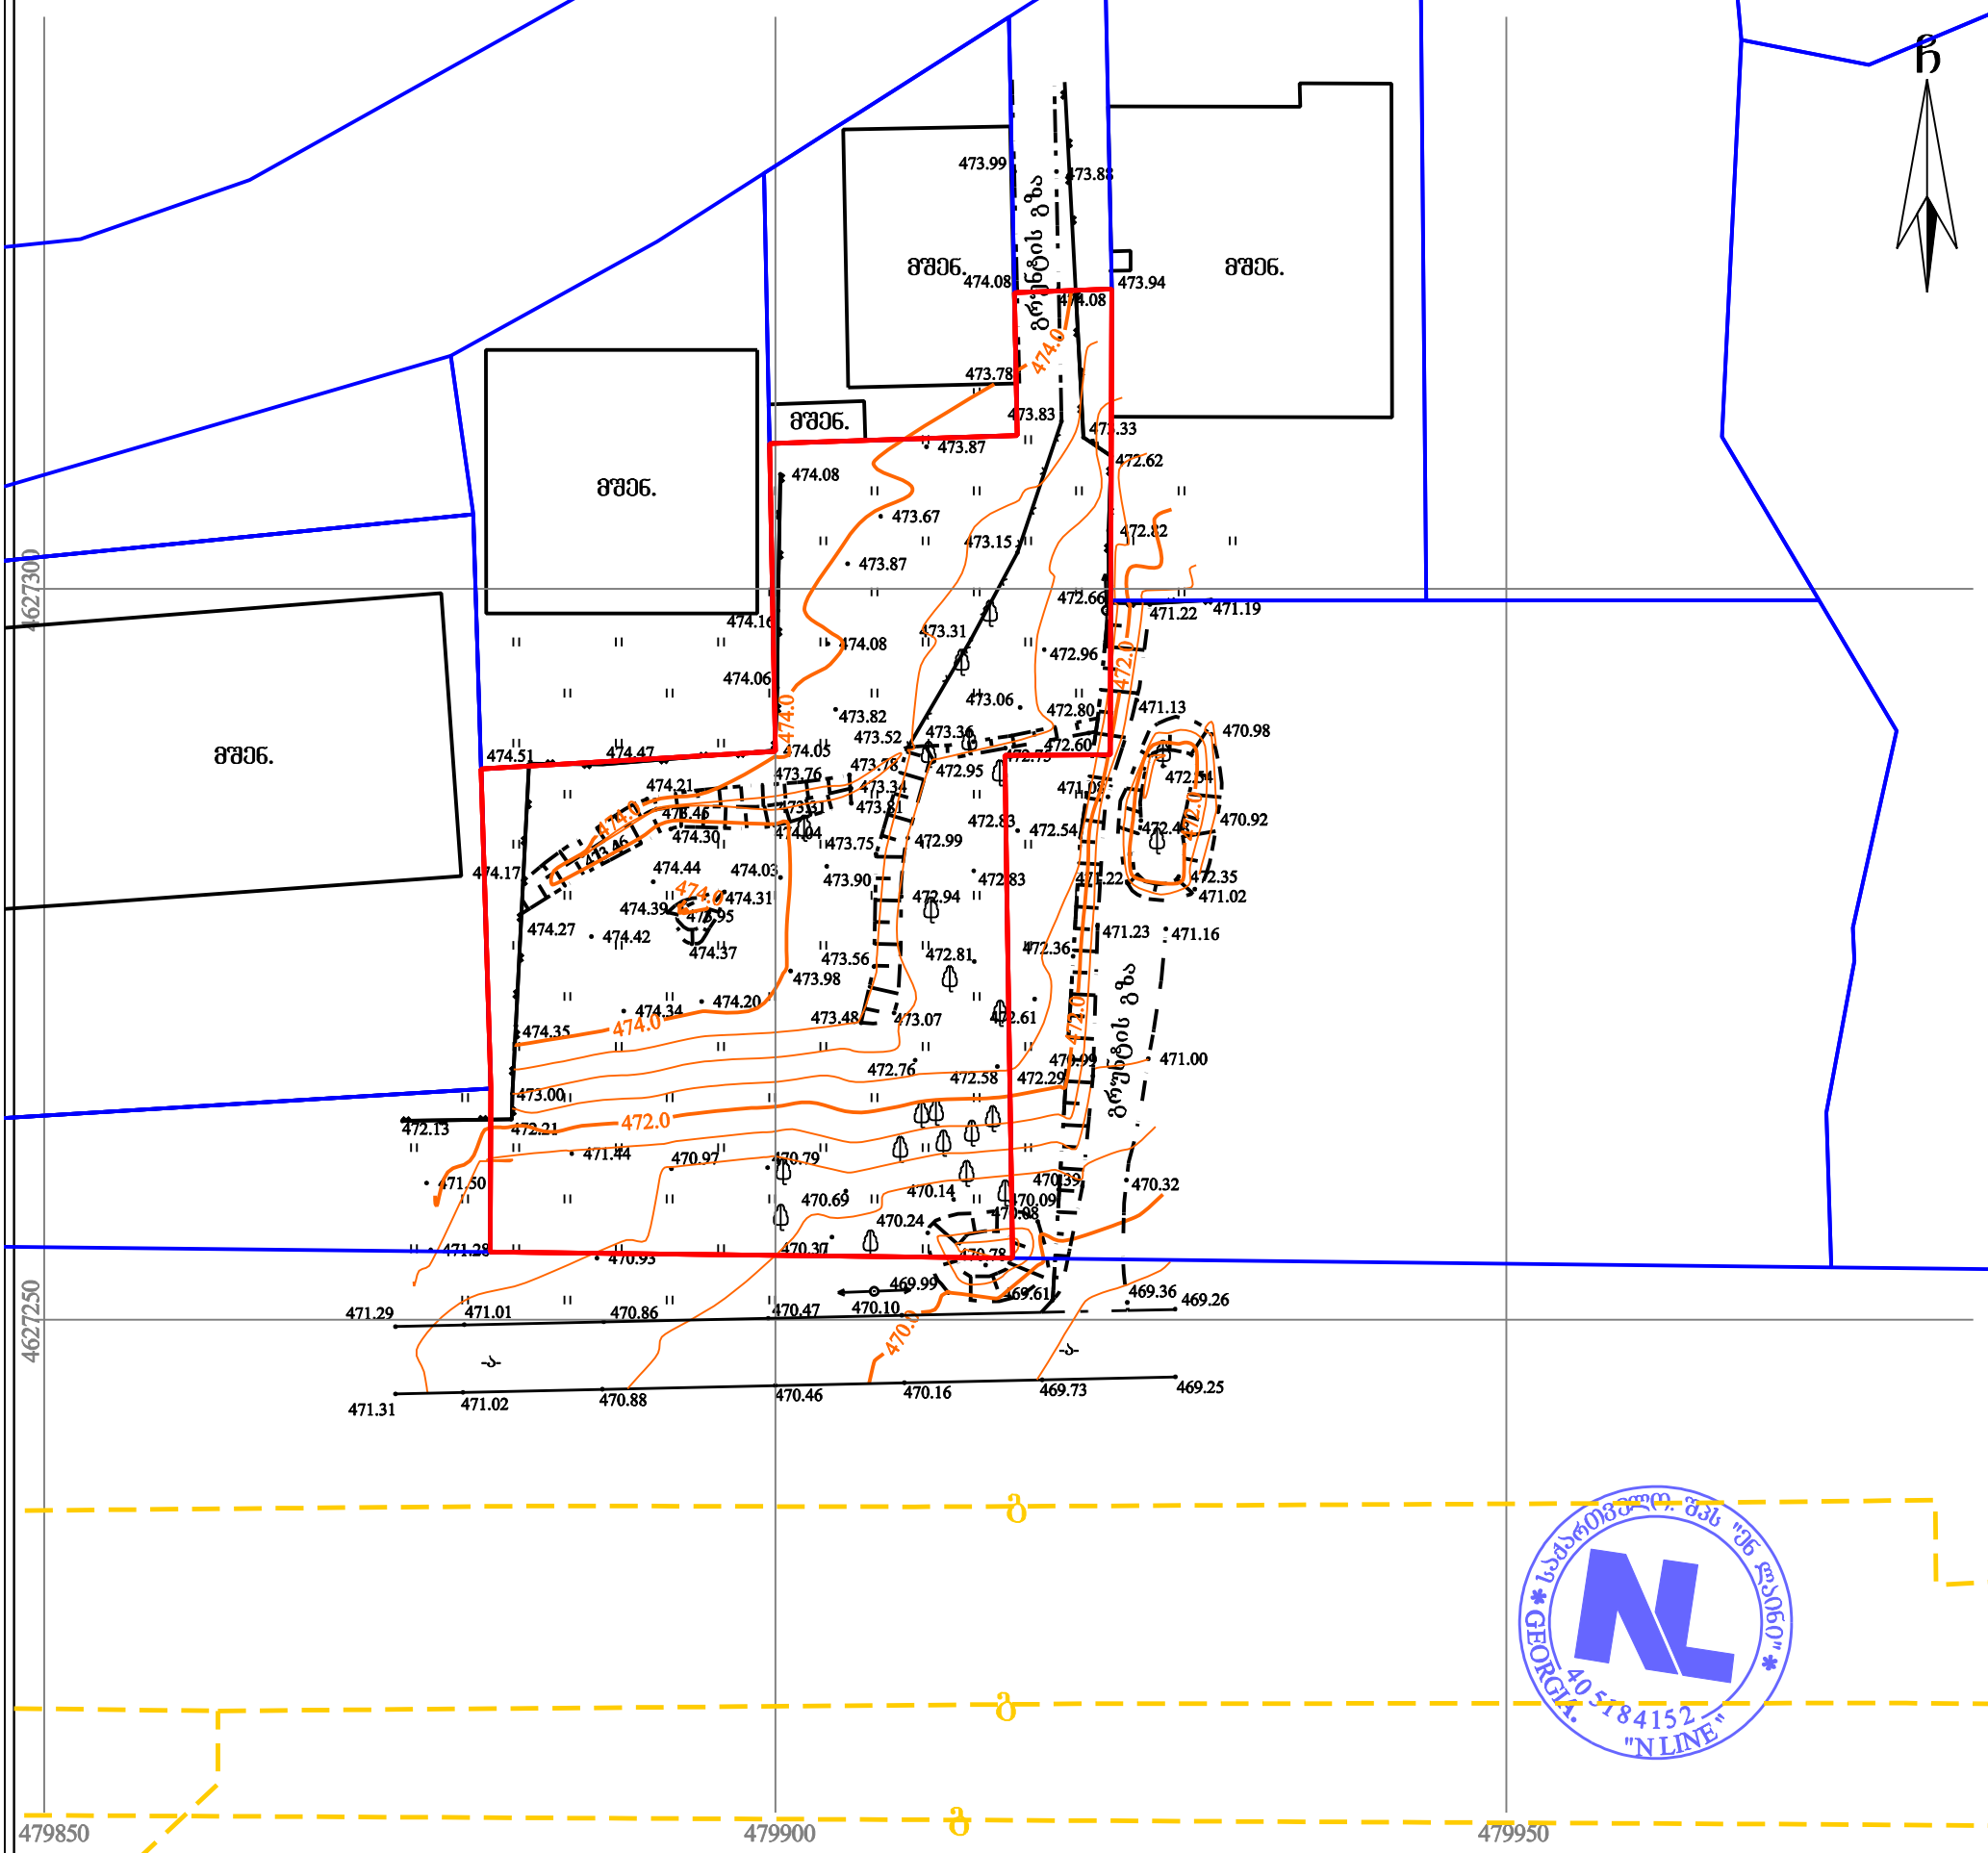

პირობითი აღნიშვნები

WGS 1984-ის კოორდინატთა სისტემის UTM პროექცია

ძს	საცხ. შენობა	ზის ღობე	წ — წყალგაყვანილობა
ძა	არასაცხ. შენობა	ღობე	გ — გაზი
	ფარდული	ქვის კედელი	კ — კანალიზაცია
	მშენებარე შენობა	კედელი	სან — სანიაღვრე
	სატრანსფორ. ჯიხური	ფლატე	კბ — კავშირგაბმულობა
	ხეები	რკინიგზა	ელ. ქსელები
	გარე განათება	სამთვალყურეო ჭები	მპ — მათბობა
		ელ. გადამცემი ხაზი	

შენიშვნა: 1) გეგმაზე დატანილია საჯარო რეესტრში რეგისტრირებული ნაკვეთის საზღვარი

2) მიწის სამუშაოების შესრულება შეათანხმეთ კომუნიკაციის წარმომადგენლებთან

შპს 'ენლაინი'
ს/კ (405184152) თბილისი, ვაკე-საბურთალოს რაიონი, ს. მგალობლიშვილის ქ. №18
Ltd „nline"
18 mgaloblishvili street, Tbilisi, Georgia,
tel: 0322 14 75 10
www. nline.ge
info.ltdnline@gmail.com


დირექტორი:		გ. გულიაშვილი
აზომა:	ა. კობაიძე	ა. კობაიძე
დახაზა:	ა. კობაიძე	ა. კობაიძე
მაშტაბი: 1:500		24/03/2020 წ.

...\TOPO_NL.dgn 25/03/2020 19:23:13

მასშტაბი 1:500 | ფორმატი ა2

ექსპლიკაცია

(red line)	საკადასტრო საზღვარი
(blue line)	მომიჯნავე საკადასტრო საზღვარი
(blue dashed line)	გასასვლელამდე სავალი მანძილი
(dotted line)	მისაწვდომობა
(blue line)	
(blue line)	ცეცხმედეგობის ხარისხი 60წ.
(yellow fill)	საცხოვრებელი ჯგუფი
(grey fill)	სასაწყობე ჯგუფი
(green fill)	მწვანე საფარი
ბინა№ 206	ბინის №
სულ: 48,2	საერთო ფართი
საცხ: 44,1	საცხოვრებელი ფართი
აივ: 4,1	აივნის ფართი
სც-2	დაკავებულობის ჯგუფი
დდ=3	დაკავებულობის დატვირთვა
EXIT	სახანძრო გასასვლელი
90წ / 90 / 220	კარების ხანძარმედეგობის ხარისხი; კარების სიმაღლე; კარბის სიგანე
	სახანძრო საშხეფი
	სახანძრო გიდრანტი
	ხელის ცეცხმაქრი
	სახანძრო მილდგარი
	იტალიური ფიჭვი
	კავკასიური ცაცხვი

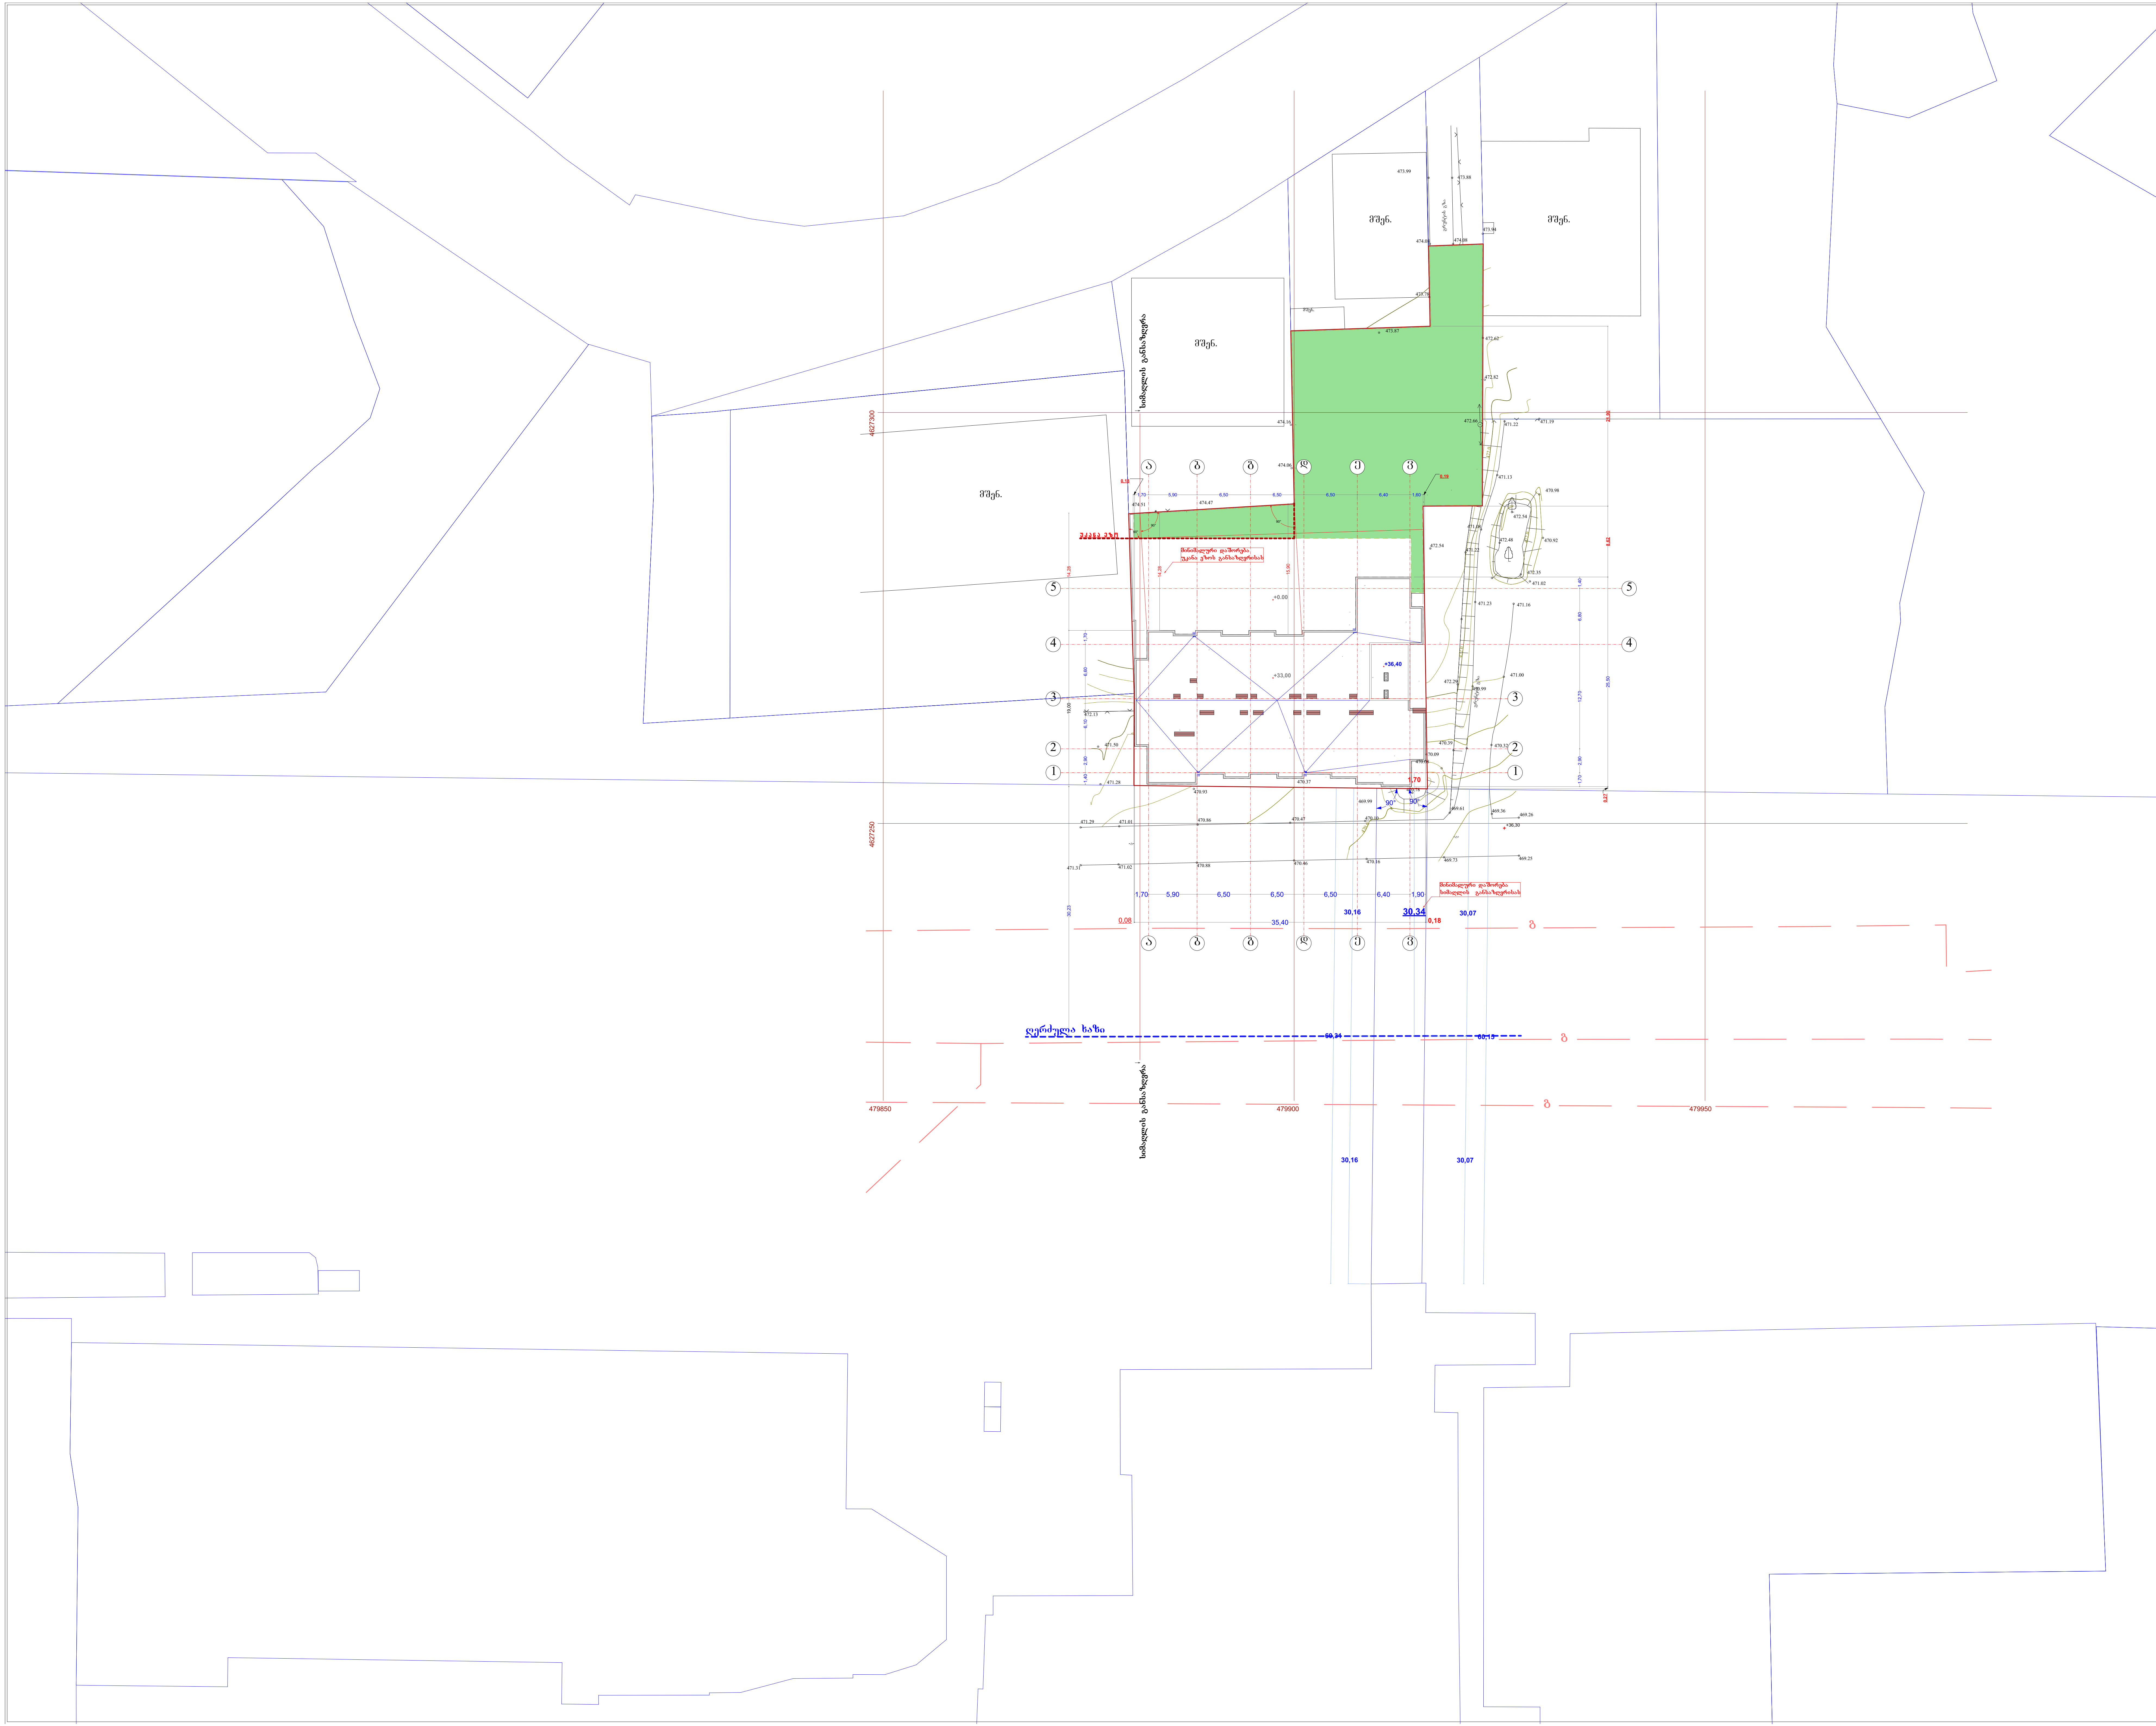

პრ. დასახელება

მრავალბინიანი საცხოვრებელი სახლი

ს.კ. 01.10.06.002.041

დამკვეთი

შ.პ.ს. ნიუ ჯგუფი
ს.კ. 405038196

შემსრულებელი

შ.პ.ს. ნიუ ჯგუფი
ს.კ. 405038196

დირექტორი	ბ. დუშუაშვილი
პრ.ავტორი	გ.ბექუაშვილი
შეასრულა	გ.ბექუაშვილი

ნახაზის დასახელება

გ ე ნ გ ე გ მ ა