ი/მ "გიორგი ტივაძე"

ს/ნ 01021002814, tkeproeqti@gmail.com, მობ: 571 900030

მწვანე ნარგავების ხარისხობრივი შეფასების საექსპერტო დასკვნა

ქ.თბილისი

16 ნოემბერი 2022 წ.

მისამართი:

ქალაქი თბილისი,ქუჩა ჭიჭინაძე, N2, მოპირდაპირედ (ნაკვეთი 021/007)

საკადასტრო კოდი:

01.19.23.021.007;

ფართობი:

1750.00 კვ.მ;

მესაკუთრე:

შპს "GREEN ENERGY" , ID ნომერი:404960761

საექსპერტო ობიექტის ზოგადი მდგომარეობის აღწერა-შეფასება/კვლევის მეთოდი.

საკვლევი ობიექტი რელიეფი ვაკეა. აღწერა- შეფასება მოხდა ვიზუალური დათვალიერებით. საექსპერტო დასკვნას თან ახლავს არსებული სიტუაციური ფოტოსურათები

ცხრილი№ 1

№	სახეობა	სასიცოცხლო ფორმა	Dსმ (ფეს.ყ-დან 10სმ-ზე)	მცენარის ზოგადი მდგომარეობა	შენიშვნა
1	ჭერამი (Prunus armeniaca)	ხე	11	ჯანსაღი	ხილკენკროვანი
2	აკაკი (Celtis caucasica)	ხე	12	ჯანსაღი	ექვემდებარება გადარცვას და გახარებას

ტერიტორიაზე არსებული ხე–მცენარეების რაოდენობა : 2

ხილკენკროვანი ხე–მცენარე : 1

გადარგვას დაქვემდებარებული ხე–მცენარე : 1

ხმობადი ხე–მცენარე : -

ზეხმელი ხე–მცენარე : -

კერძოდ:

ob,cხრილი№ 1

1. ფოთლოვანი ხე- მცენარე 1 ძირი:

1 ძირი(№ 2) -აკაკი(Celtis caucasica).

2 . ხილ-კენკრვანი სახეობის ხე- მცენარე 1 ძირი:

12 სმ და ნაკლები დიამეტრის ხე-მცენარე 1 ძირი:

1 ძირი(№ 1)- ჭერამი (Prunus armeniaca).

25 სმ-ზე ნაკლები დიამეტრის ხე-მცენარეების გადარგვის მეთოდოლოგია საჭიროების შემთხვევაში:

გადარგვა უნდა მოხდეს არასავეგეტაციო პერიოდში შესაბამისი აგროტექნიკური ღონისძიებების გათვალისწინებით და უსაფრთხოების პირობების სრული დაცვით. ხის გადარგვამდე უნდა მოხდეს კომის ფიქსირება ჯვალოში ან ბადეში.

დასარგავი ორმოს სიდიდე დამოკიდებულია მცენარის გაბარიტებზე და ასაკზე. სარგავი ორმოს სიგრძე და სიგანე 90 სმ-ით, ხოლო სიღრმე 20- 25 სმ-ით მეტი უნდა იყოს ნარგობის კომზე. კომსა და ორმოს შორის სივრცე უნდა შეივსოს ნაყოფიანი ნიადაგის ნაზავით , რომელთა შემადგენლობა განისაზღვრება ინდივიდუალურად. სარგავი ორმოს ფსკერი უნდა გაფხვიერდეს 10-15 სმ. სიღრმეზე, შემდეგ კი მოხდეს 20-25 სმ სისქის ნაყოფიერი ნიადაგის შეტანა. ხე სარგავ ორმოში უნდა მოთავსდეს განსაკუთრებული სიფრთხილით ,რათა დარგვის დროს არ დაიშალოს მიწის კომი. არ დაზიანდეს მცენარის ღერო , ფესვთასისტემა და ვარჯი. ხის დარგვის შემდეგ აუცილებელია ღეროს დაფიქსირება რამოდენიმე მხრიდან , რომელიც განისაზღვრება ინდივიდუალურად ხის სიდიდიდან გამომდინარე. სარგავ ორმოში იყრება მიწის ნაზავი და იტკეპნება, ხოლო დარგული ხის ირგვლივ უნდა გაკეთდეს სარწყავი ჯამი და მოხდეს მისი მულჩირება. ხის დარგვის შემდგომ უნდა მოხდეს მისი მორწყვა სრულ გაჯირჯვებამდე.

ხის მოვლა უზრუნველყოფილი უნდა იყოს გადარგვიდან 3 წლის განმავლობაში. ხის გადარგვის შემდგომ მაისიდან სექტემბრის ჩათვლით უნდა მოხდეს მცენარის მორწყვა არანაკლებ ორჯერ. ზამთრის თბილ და მშრალ პერიოდში (ასეთის არსებობის შემთხვევაში) ხის მორწყვა უნდა ჩატარდეს თვეში ერთჯერ. თითოეული მცენარისთვის წყლის ოდენობა დამოკიდებულია გადარგული მცენარის გაბარიტებზე და ასაკზე და უნდა შეადგენდეს არანაკლებ 150 ლიტრს (მორწყვის კალენდარი და ჯერადობა განისაზღვრება ინდივიდუალურად) . მორწყვის საუკეთესო დროა დილით 11-12 საათამდე და საღამოს 8 საათის შემდეგ.

დარგვის შემდეგ სამი წლის განმავლობაში თვეში ერთჯერ უნდა განახლდეს სარწყავი ჯამები, მოხდეს მიწის გაფხვიერება , სარეველა ბალახებისგან გაწმენდა. ფოთლოვანი ხის შემთხვევაში ფესვის ყელიდან ამონაყრის მოცილება. ხის დარგვის პირველი წლიდანვე საჭიროა ჩატარდეს დარგულ მცენარეზე დავადებების და მავნებლების წინააღმდეგ ჩასატარებელი ღონისძიებები სპეციალისტის მიერ მომზადებული ინსტრუქციით.

ხის გადარგვის მეორე წელს, ადრე გაზაფხულზე ,(ვეგეტაციის დაწყებამდე) სარწყავ ჯამებში უნდა მოხდეს სერტიფიცირებული მინერალური და ბიოლოგიური სასუქების შეტანა და მორწყვა. სასუქების შეტანა უნდა განმეორდეს მცენარის დარგვიდან მესამე

წელს.(შესატანი სასუქების რაოდენობა განისაზღვრება ინდივიდუალურად) დარგვიდან სამი წლის შემდეგ მცენარეს უნდა მოეხსნას ხის დასაფიქსირებელი საშუალებები.

25 სმ და მეტი დიამეტრის ხე- მცენარე ითვლება დიდტანოვნად , რომელსაც ჭირდება ინდივიდუალური გადარგვის მეთოდოლოგია.

ჯანსაღი ხე-მცენარის გადარგვა უნდა მოახდინოს შესაბამისი პროფესიის სპეციალისტმა,რომელიც პირველი მორწყვის ჩათვლით ზედმიწევნით შეასრულებს გადარგვის ყველა პირობას.რაც შეეხება მცენარის გახარებას,მის შემდგომ მოვლა-პატრონობაზე პასუხისმგებელმა პირმა, ზედმიწევნით უნდა შეასრულოს ყველა რეკომენდაცია, რაც საგრძნობლად გაზრდის მცენარის გახარების პროცენტს.

ექსპერტი:

გიორგი ტივაძე


1


2

4612850

4934500

01.19.23.021.073

01.19.23.021.043

01.19.23.021.044

01.19.23.021.019

Turuas I Cixi

413.22 412.60 a 413.31 a 412.07 412.41 412.00 411.50 412.68 410.91 409.80 410.50 409.47 408.33 409.51 410.18 413.01 410.38 412.99 409.27 409.26 409.68 409.26 412.86 413.22 409.80 409.14 xr 409.40 409.21 xr 412.96 408.09 01.19.23.021.007 409.15 01.19.23.021.097 408.87 408.95 409.02 408.89 409.20 01.01.834 408.52 408.81 xr 408.68 409.00 408.99 01.00.324 408.59 408.86 fila 01.00.229 xr 408.57 408.68 408.63 408.64 xr 01.00.019 01.01.834 01.01.834 01.01.834 408.61 408.59 408.49 408.50 408.23 01.01.440 408.44 xr 408.40 408.27 01.19.23.021.086 01.04.362 wurwumias q.. 408.42

damkveTi:

misamarTi:

Tbilisi, WiWinaZis q. #2, mopirdapired (nakveTi 021/007)

i/m. emzari gegelia tel: 599 53 71 65

direqtori		e.gegelia
Seasrula		e.gegelia
m. 1:500		gaica: 13.06.2022 w

p i r o b i T i n i S n e b i

- sacx. saxli
- arasacx. saxli
- farduli
- mSeneb. Senoba
- sameTvalyureo Webi
- satransformatoro jixuri
- rezervuari
- rkinigza
- el. gadamcemi xazi
- xeebi
- Robe
- qvis kedeli
- kedeli
- bordiuri
- flate
- benzogasamarTi
- saerTaSoriso sistemis koordin.
- adgilob. sistemis samuSao koordin.
- xis Robe
- w wyalgayvaniloba
- k kanalizacia
- sn saniaRvre
- el. qselebi
- g gazi
- kg kavSirgabmuloba

ფ/პ "კობა სურმავა"
ს/კ 62001011724

ქალაქი თბილისი, ზედაზენის ქუჩა №2
599916789, 571916789
kobasurmava@gmail.com

ქალაქი თბილისი, ჭიჭინაძის (წურწუმიას) ქ. №2
სამრეწველო საქონლის მაღაზიის
გამწვანების პროექტი

2022 წ.









































01.19.23.021.073
01.19.23.021.043
01.19.23.021.044
01.19.23.021.019
01.19.23.021.007
01.19.23.021.097
01.19.23.021.086
01.01.834
01.00.324
01.00.229
01.00.019
01.01.440
ა
ხრ
ფილა
413.22
412.60
413.31
412.07
412.41
412.00
411.50
412.68
410.91
409.80
409.47
410.50
408.33
409.51
410.18
413.01
410.38
409.27
412.99
409.26
409.68
409.26
409.40
412.86
409.80
409.14
413.22
409.21
412.96
408.09
408.87
408.95
409.02
409.15
409.20
408.89
408.81
409.00
408.52
408.68
408.99
408.59
408.86
408.57
408.63
408.68
408.64
408.61
408.59
408.49
408.50
408.23
408.44
408.40
408.27
1
2
N
0 1 2 3 4 5 6 7 8 9 10 11 12
ექსპლიკაცია
-
ტექნიკურ-ეკონომიკური მაჩვენებლები
ვიზიტის ნიშნები
პროექტის სახელწოდება
ავტორი
kobasurmava@gmail.com
ცვლილება
ფურცელი
№ ნახატზე
№ დოკუმენტზე
ხელმოწერა
თარიღი
ფურცლების რაოდენობა
8-02

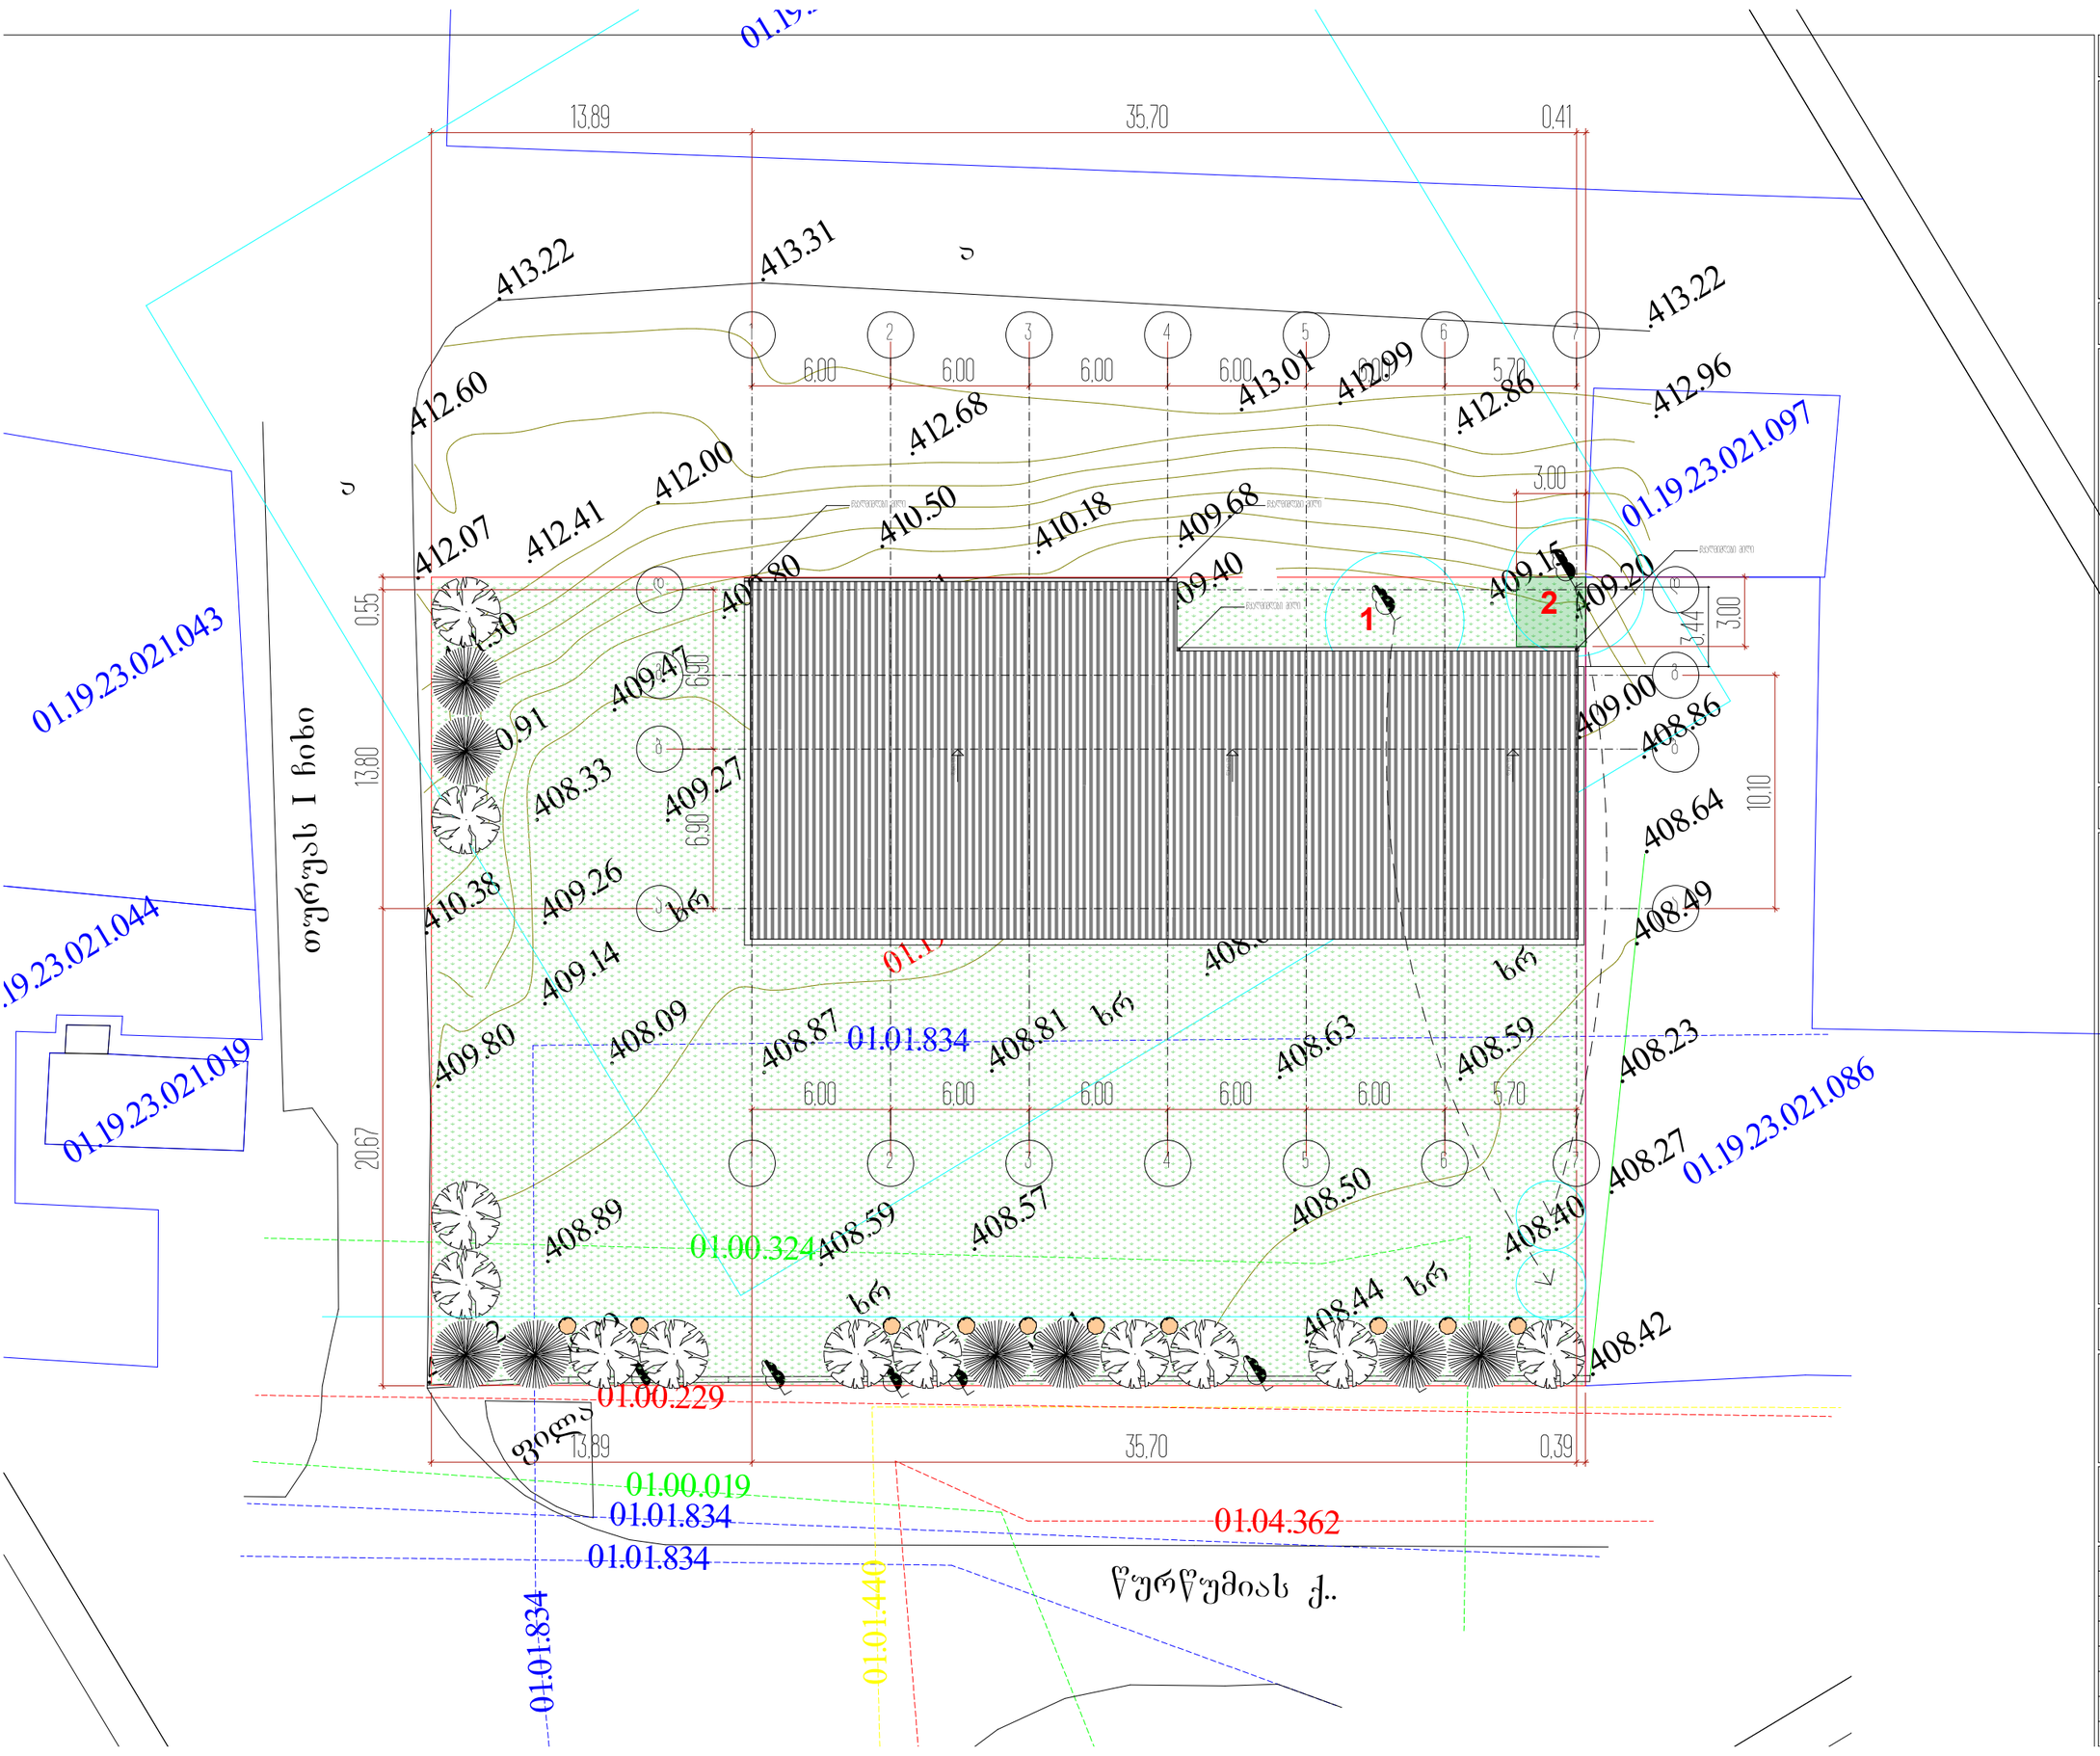

ᲐᲥᲡᲝᲠᲢᲐᲪᲘᲘ

-

ᲡᲥᲔᲜᲘᲡ-ᲐᲠᲥᲘᲢᲔᲥᲢᲣᲠᲘᲡ ᲜᲐᲬᲘᲚᲔᲑᲘ

ᲘᲜᲤᲝᲠᲛᲐᲪᲘᲣᲚᲘ ᲜᲘᲨᲜᲔᲑᲘ

N

0 1 2 3 4 5 6 7 8 9 10 11 12

ᲞᲠᲝᲔᲥᲢᲘᲡ ᲡᲐᲮᲔᲚᲬᲝᲓᲔᲑᲐ

kobasurmava@gmail.com

ᲓᲐᲛᲙᲕᲔᲗᲘᲚᲘ	ᲮᲔᲚᲛᲝᲬᲔᲠᲐ	ᲮᲔᲠᲛᲝᲜᲘᲨᲜᲐ	ᲗᲐᲠᲘᲦᲘ
ᲨᲔᲛᲡᲬᲝᲠᲔᲑᲔᲚᲘ			
ᲐᲠᲥ. ᲡᲣᲠᲛᲐᲕᲐ	ᲯᲣᲜᲘᲝᲠᲘ ᲐᲠᲥ.		
ᲐᲠᲥ. ᲒᲝᲒᲘᲜᲐᲨᲕᲘᲚᲘ	ᲯᲣᲜᲘᲝᲠᲘ ᲐᲠᲥ.		
ᲒᲐᲜᲚᲐᲒᲔᲑᲐ	ᲢᲔᲮ.	2020 - 2022	
ᲛᲐᲡᲨᲢᲐᲑᲘ			
ᲡᲥᲔᲛᲐ		ᲨᲔᲛᲡᲬᲝᲠᲔᲑᲔᲚᲘ	ᲨᲔᲛᲡᲬᲝᲠᲔᲑᲔᲚᲘ
ᲒᲐᲜᲚᲐᲒᲔᲑᲘᲡ ᲜᲝᲛᲔᲠᲘ			3-03

გადასარგავ მცენარეთა ექსპლიკაცია							
№	მცენარეთა სახეობა	მინიმალური გარშემოწერილობა (სმ)	მინიმალური სიმაღლე (მ)	ხნოვანება (წელი)	სასიცოცხლო ფორმა	რაოდენობა	შენიშვნა
1	ჭერამი	11	-	-	ხილკენკროვანი	1	-
2	აკაკი	12	-	-	ფოთლოვანი	1	-

საპროექტო მცენარეთა ექსპლიკაცია							
№	მცენარეთა სახეობა	მინიმალური გარშემოწერილობა (სმ)	მინიმალური სიმაღლე (მ)	ხნოვანება (წელი)	სასიცოცხლო ფორმა	რაოდენობა	შენიშვნა
1	ნაძვი	20	3.0	5-10	წიწვოვანი	8	-
2	ნეკერჩხალი ლეკა	20	3.5	5-10	ფოთლოვანი	12	-
3	ტუია	-	-	-	-	10	-

შენიშვნა:
მცენარეების ჯიშები შერჩეულია კლიმატური, ნიადაგობრივი, დეკორატიული და ურბანული პირობების გათვალისწინებით 2018 წლის 8 თებერვლის № 05.14.147 განკარგულებით დამტკიცებული სიიდან.
დასარგავი 30 ხე-მცენარე (20 ხე და 10 ბუჩქი) ითვისებს არანაკლებ 437.5 კვ.მ. გამწვანების ფართობს

სამუშაოების მოცულობა				
№	სამუშაოების დასახელება	განზომილება	რაოდენობა	შენიშვნა
1	ადგილების მომზადება ხეების დასარგავად (ნაზავი მიწის დამატება ორმოებში 0,8X0,8X0,8 მ)	ცალი	21	10.24 კბ.მ მიწის ნაზავი
2	ხეების დარგვა	ცალი	21	-
3	ადგილების მომზადება ბუჩქების დასარგავად (ნაზავი მიწის დამატება ორმოებში 0,4X0,4X0,4 მ)	ცალი	10	0.64 კბ.მ მიწის ნაზავი
4	ბუჩქების დარგვა	ცალი	10	-
5	0,10 მ სისქის ნოყიერი მიწის ნაზავის შეტანა და გაშლა/გასწორება	კბ.მ	43.75	-
6	გაზონის მოწყობა	კვ.მ	437.5	-
7	გაზონის მოვლა	კვ.მ	437.5	-
8	ახლადჩარგული მცენარეების და გაზონის მორწყვა	სრულ გამწვანებულ ტერიტორიაზე		

შენიშვნა:
საპროექტო ხეების მოვლა და ფორმირება მოხდეს აგროტექნიკური ნორმების გათვალისწინებით, სავეგეტაციო პერიოდის დაწყებამდე (ადრე გაზაფხულზე და შემოდგომაზე);
მოცემული ხეების ჩანაცვლება შესაძლებელია პროექტის ავტორთან შეთანხმებით;
მცენარეების დარგვისას დაცული იქნას აგროტექნიკური ნორმები;
უზრუნველყოფილი იქნას მცენარეების მორწყვა მთელი სავეგეტაციო პერიოდის განმავლობაში;

ექსპლიკაცია

-

ტექნიკურ-ეკონომიკური მაჩვენებლები

პირობითი ნიშნები

პროექტის სახელწოდება


599878788 577567789
kobasurmava@gmail.com

შემსრულებელი	ხელი	სტადია	ფურცელი
ხელმძღვანელი			
არქ. ასლანი	კ. სურმავა		
არქ. ლობჟანიძე	ა. ჯობავა		
გამგე	[illegible]	ასონომეტრია	
ფურცელი			
სტადია		შენიშვნა	ფურცლის
მასშტაბი პროექტი			8-04










დენდროლოგიური პროექტის საინფორმაციო ბანერი

1. დამკვეთი: ბექა სირაძე

2. საპროექტო ტერიტორიის მისამართი: ქ. თბილისი, ჭიჭინაძის (წურწუმიას) ქუჩა, №2

3. ნებართვის გამცემი ორგანო: ქალაქ თბილისის მუნიციპალიტეტის მერიის გარემოს დაცვის საქალაქო სამსახური

4. გამწვანების ფართობი – 437.5 კმ.მ (კ3=0.3)

5. დენდროლოგიური პროექტის შეთანხმების თარიღი – 2022 წელი
   დენდროლოგიური პროექტის დასრულების თარიღი – 2024 წელი

6. დასარგავი ხე-მცენარეების სახეობა:

   8 ძირი ნაძვი (ხნოვანება – 5-10 წელი, სიმაღლე – არანაკლებ – 3,0 მ, გარშემოწერილობა – არანაკლებ 20სმ)
   12 ძირი ნეკერჩხალი ლეკა (ხნოვანება – 5-10 წელი, სიმაღლე – არანაკლებ – 3,5 მ, გარშემოწერილობა – არანაკლებ 20სმ)
   10 ერთეული ტუია (ბუჩქი)
   2 ძირი ხე-მცენარე გადაირგოს

7. ახალდარგულ ხე-მცენარეების მოვლაზე პასუხისმგებელი პირი –

8. ახალდარგულ ხე-მცენარეების მოვლის ხანგრძლივობა – 10 წელი







