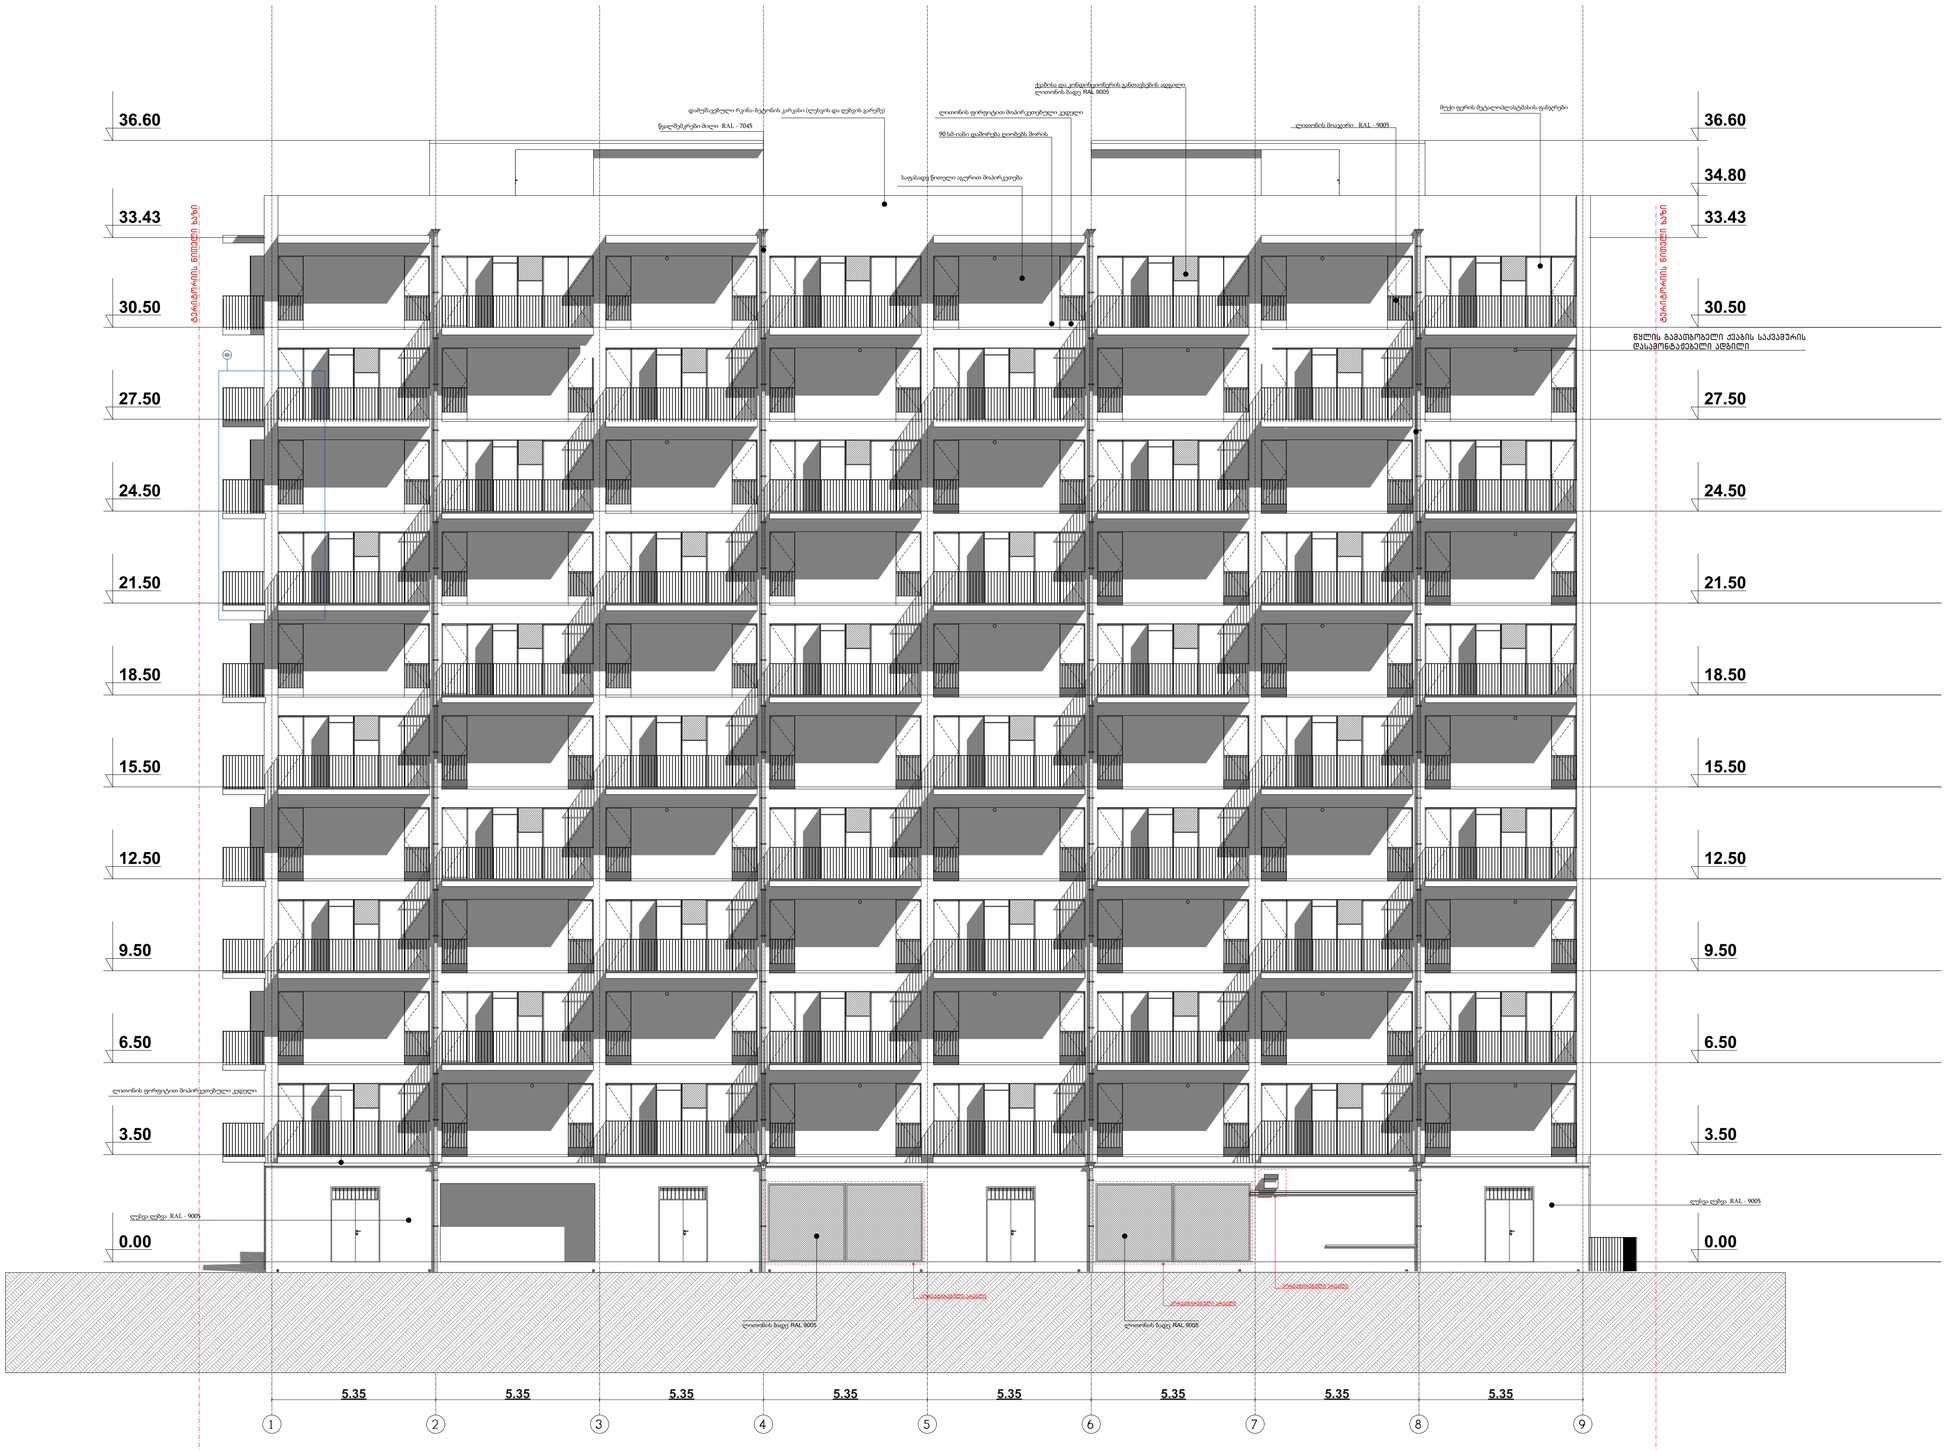

WERKRAUM
DESIGN ARCHITECTURE

მრავალბინიანი საცხოვრებელი	მისი ქვეთლისა, დასახლება გლდანი, მიკრორაიონი VII, კოპუსი 15 მიმდებარედ
ნახაზი	დასადი 1-9
არქიტექტურული ნაწილი	
მასშტაბი	1:100
პრმთარჭ	კკახიშვილი
პრმთარჭ	მსუპატაშვილი
პრმთკონსტ	ეწოწერია
შეასრულა	კკახიშვილი
შეასრულა	მსუპატაშვილი
ფურცელი	ფურცლები

შპს "WERK" - 405001082
ცავარელის ქ. 49
0194 თბილისი
საქართველო

T +995 595 220 600
info@werk-raum.com

www.werk-raum.com

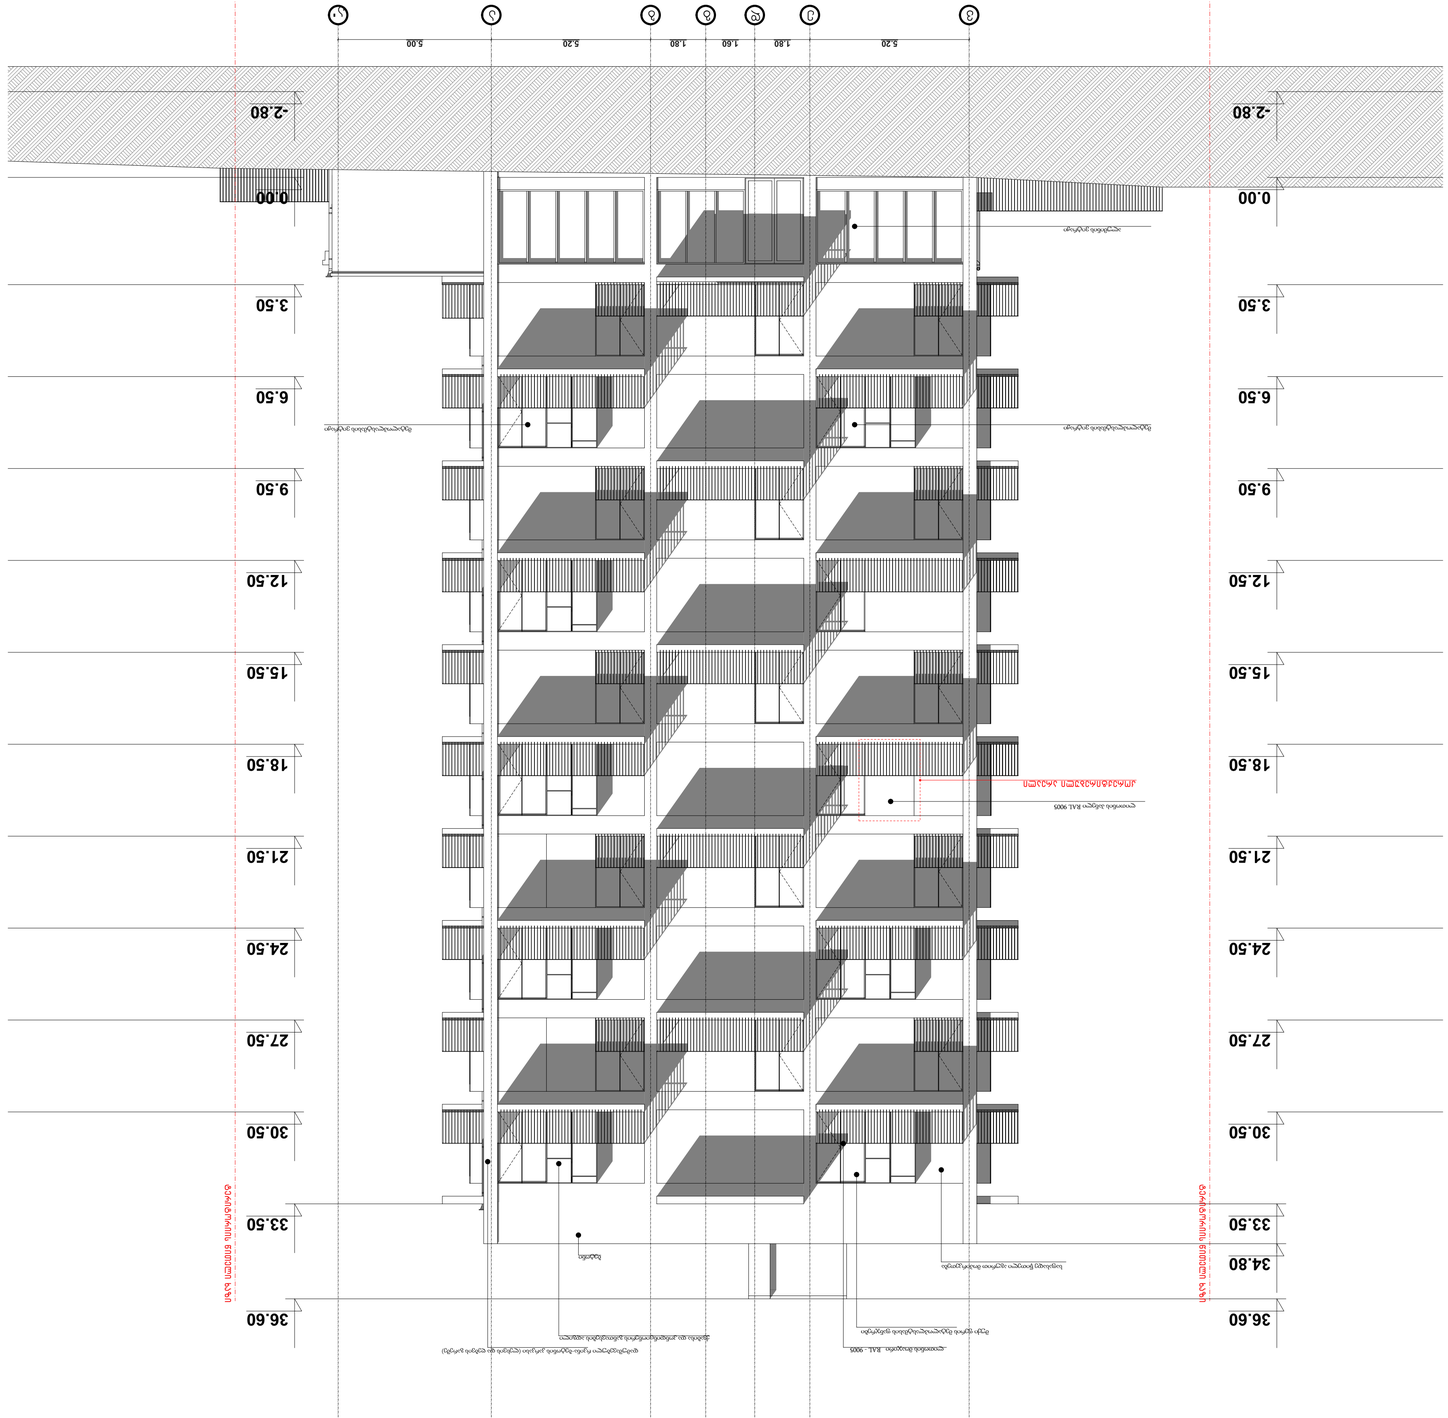
5.20
1.80
1.60
1.80
5.20
5.00
-2.80
0.00
3.50
6.50
9.50
12.50
15.50
18.50
21.50
24.50
27.50
30.50
33.50
34.80
36.60
ალუმინის პანელი RAL 9005
ალუმინის პანელი RAL 9005
ალუმინის პანელი RAL 9005

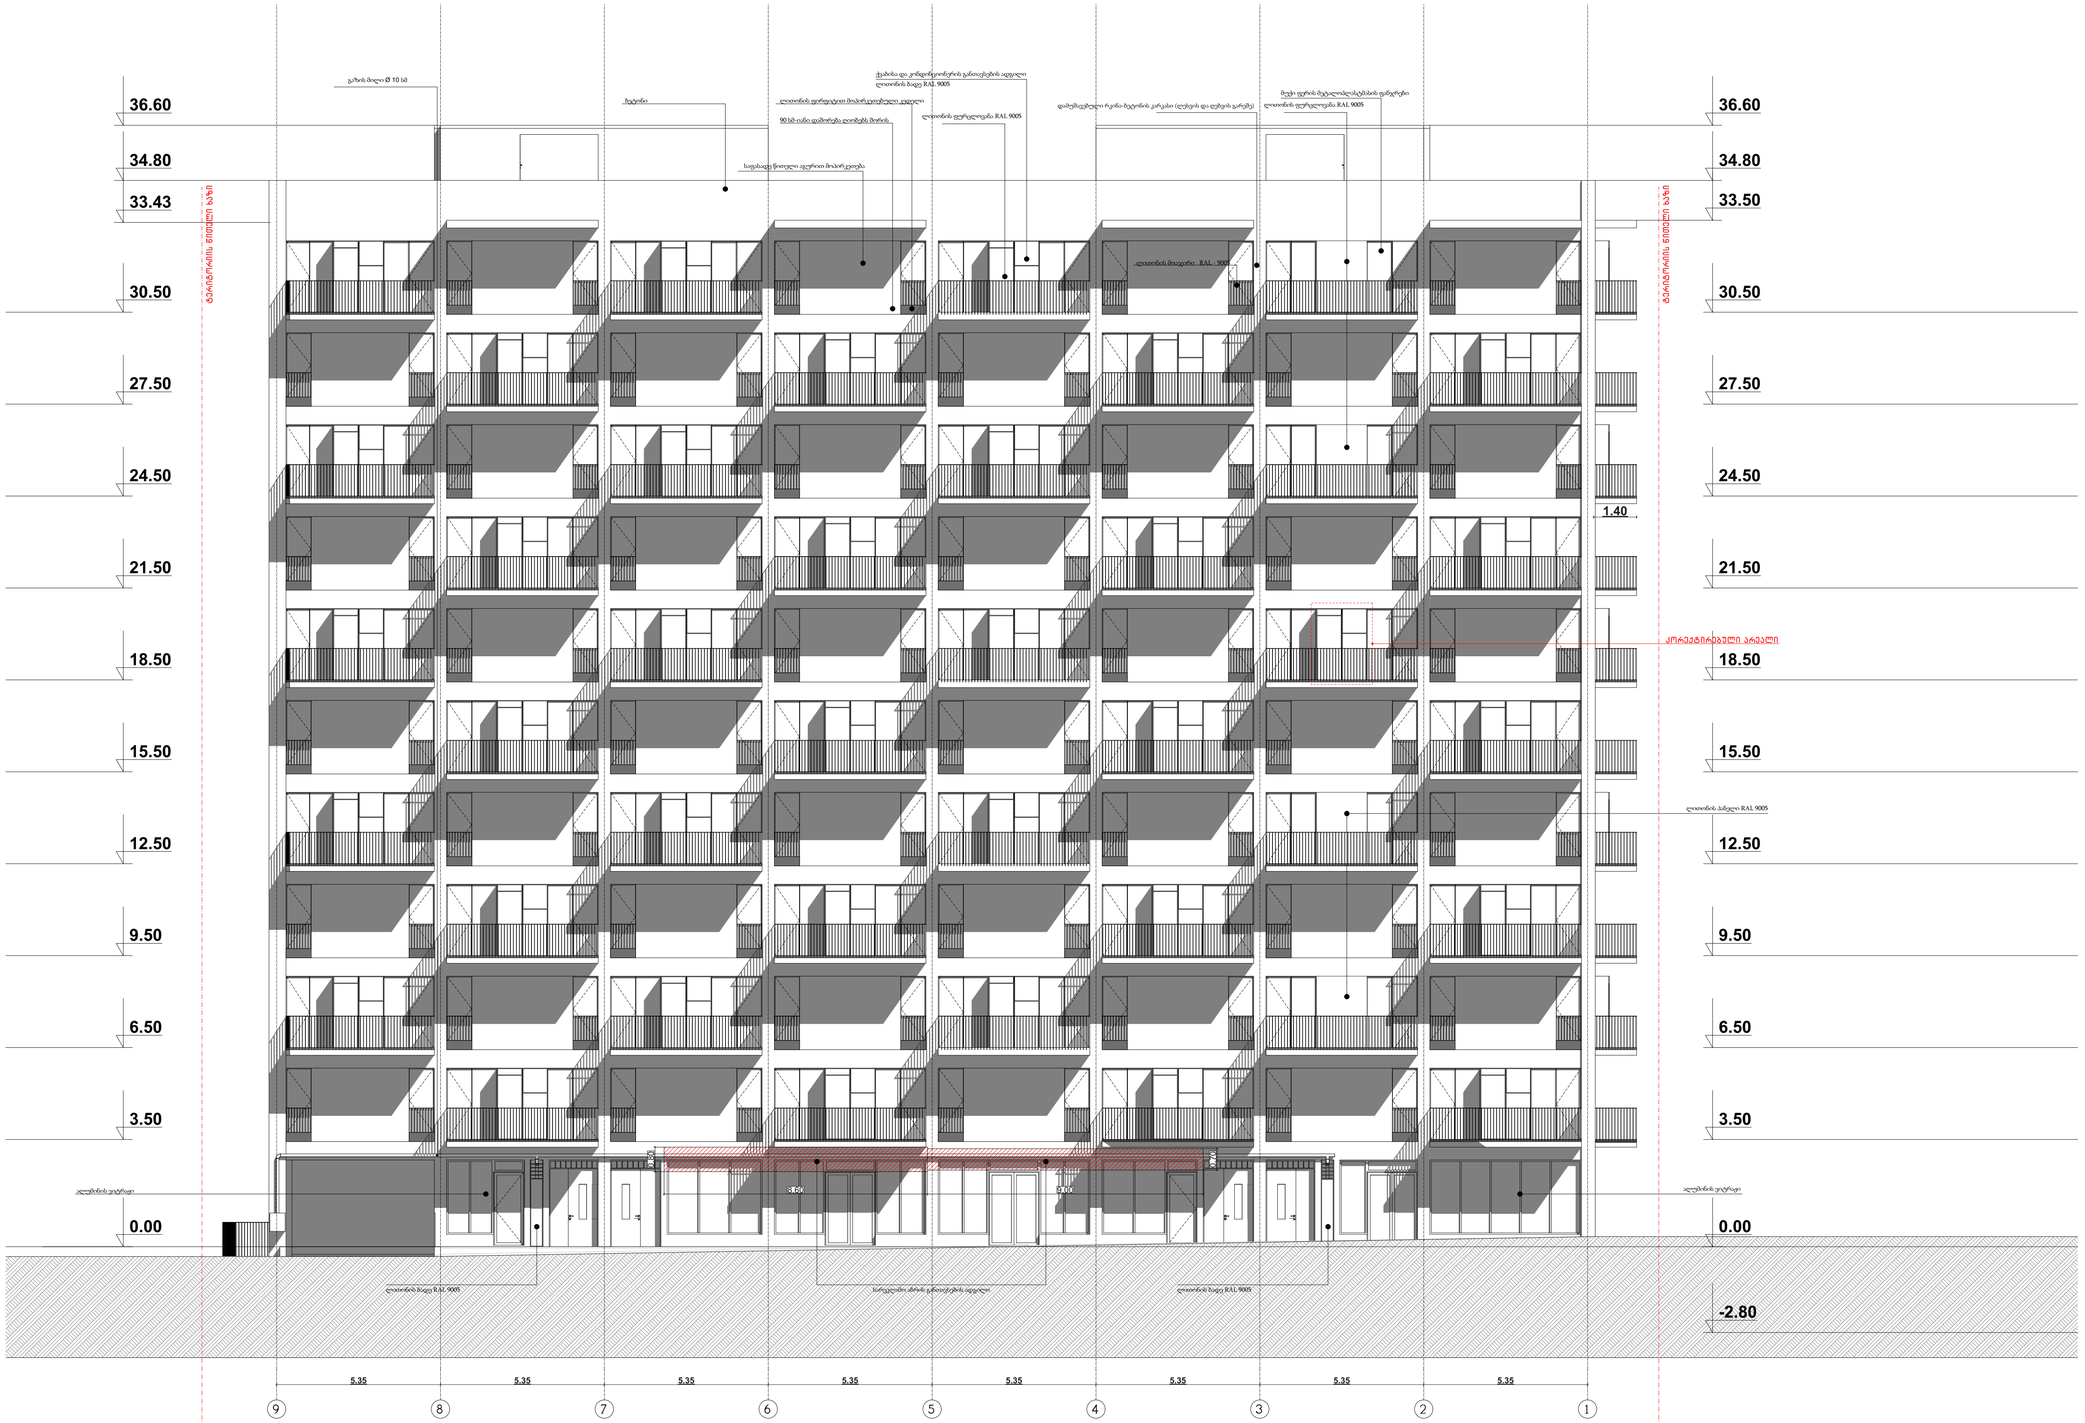
36.60
34.80
33.43
30.50
27.50
24.50
21.50
18.50
15.50
12.50
9.50
6.50
3.50
0.00
-2.80
36.60
34.80
33.50
30.50
27.50
24.50
21.50
18.50
15.50
12.50
9.50
6.50
3.50
0.00
1.40
5.35
5.35
5.35
5.35
5.35
5.35
5.35
5.35
9
8
7
6
5
4
3
2
1
3.00
3.00
3.00
3.00
ტარიბორნის ნიშნული ხაზი
ტარიბორნის ნიშნული ხაზი
გაზის მილი Ø 10 სმ

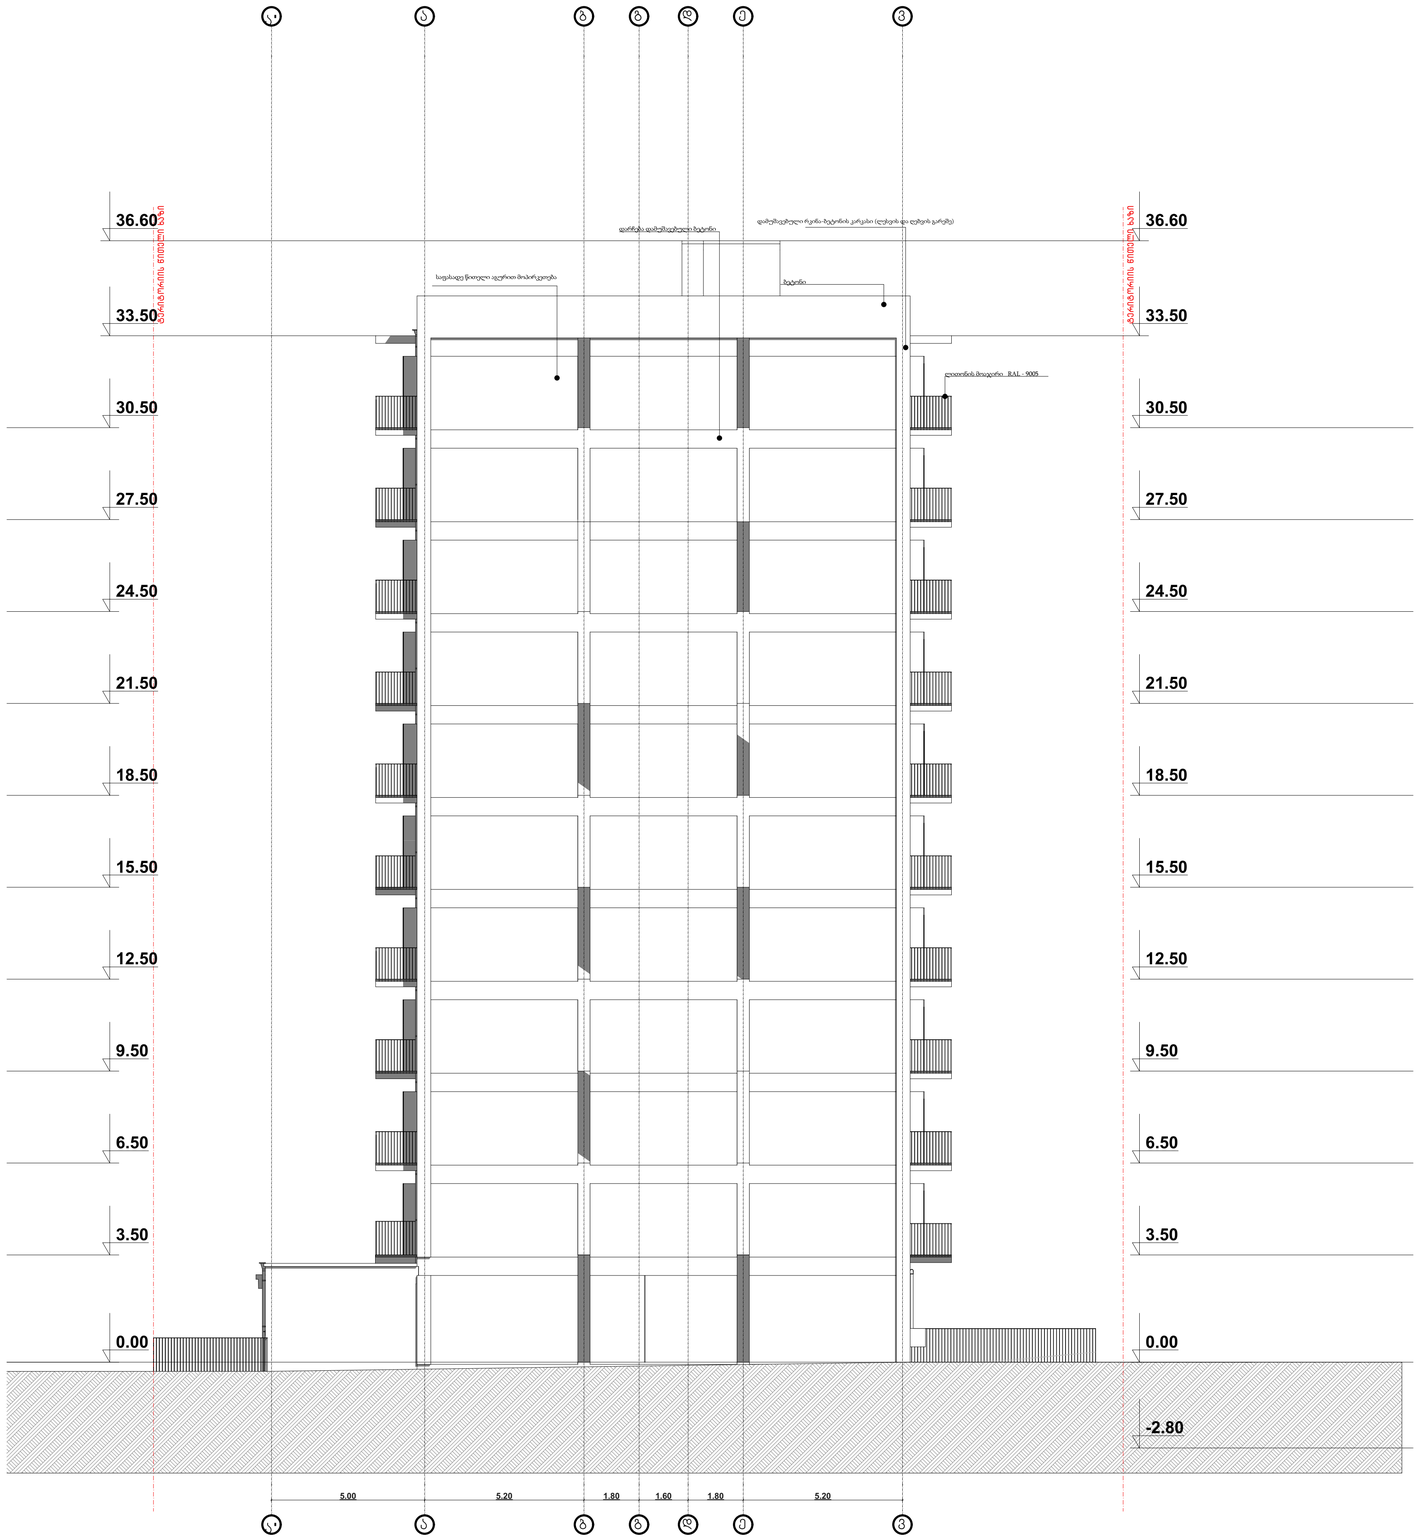

WERKRAUM
DESIGN ARCHITECTURE

მრავალბინიანი საცხოვრებლი	მისჯ ქუთლისი, დასახლება ვლდანი, მიკრორაიონი VII, კოპუსი 15 მიმდებარედ
ნახაზი	ფასადი აოვ
არქიტექტურული ნაწილი	
მასშტაბი	1:100
პრმთარქ	კკახიშვილი
პრმთარქ	მსუპატაშვილი
პრმთკონსტ	ეწოწერია
შეასრულა	კკახიშვილი
შეასრულა	მსუპატაშვილი
ფურცელი	ფურცელები

შპს "WERK" - 405001082
ცივარდის ქ. 49
0194 თბილისი
საქართველო

T +995 595 220 600
info@werk-raum.com

www.werk-raum.com