

ჭრილი 1-1

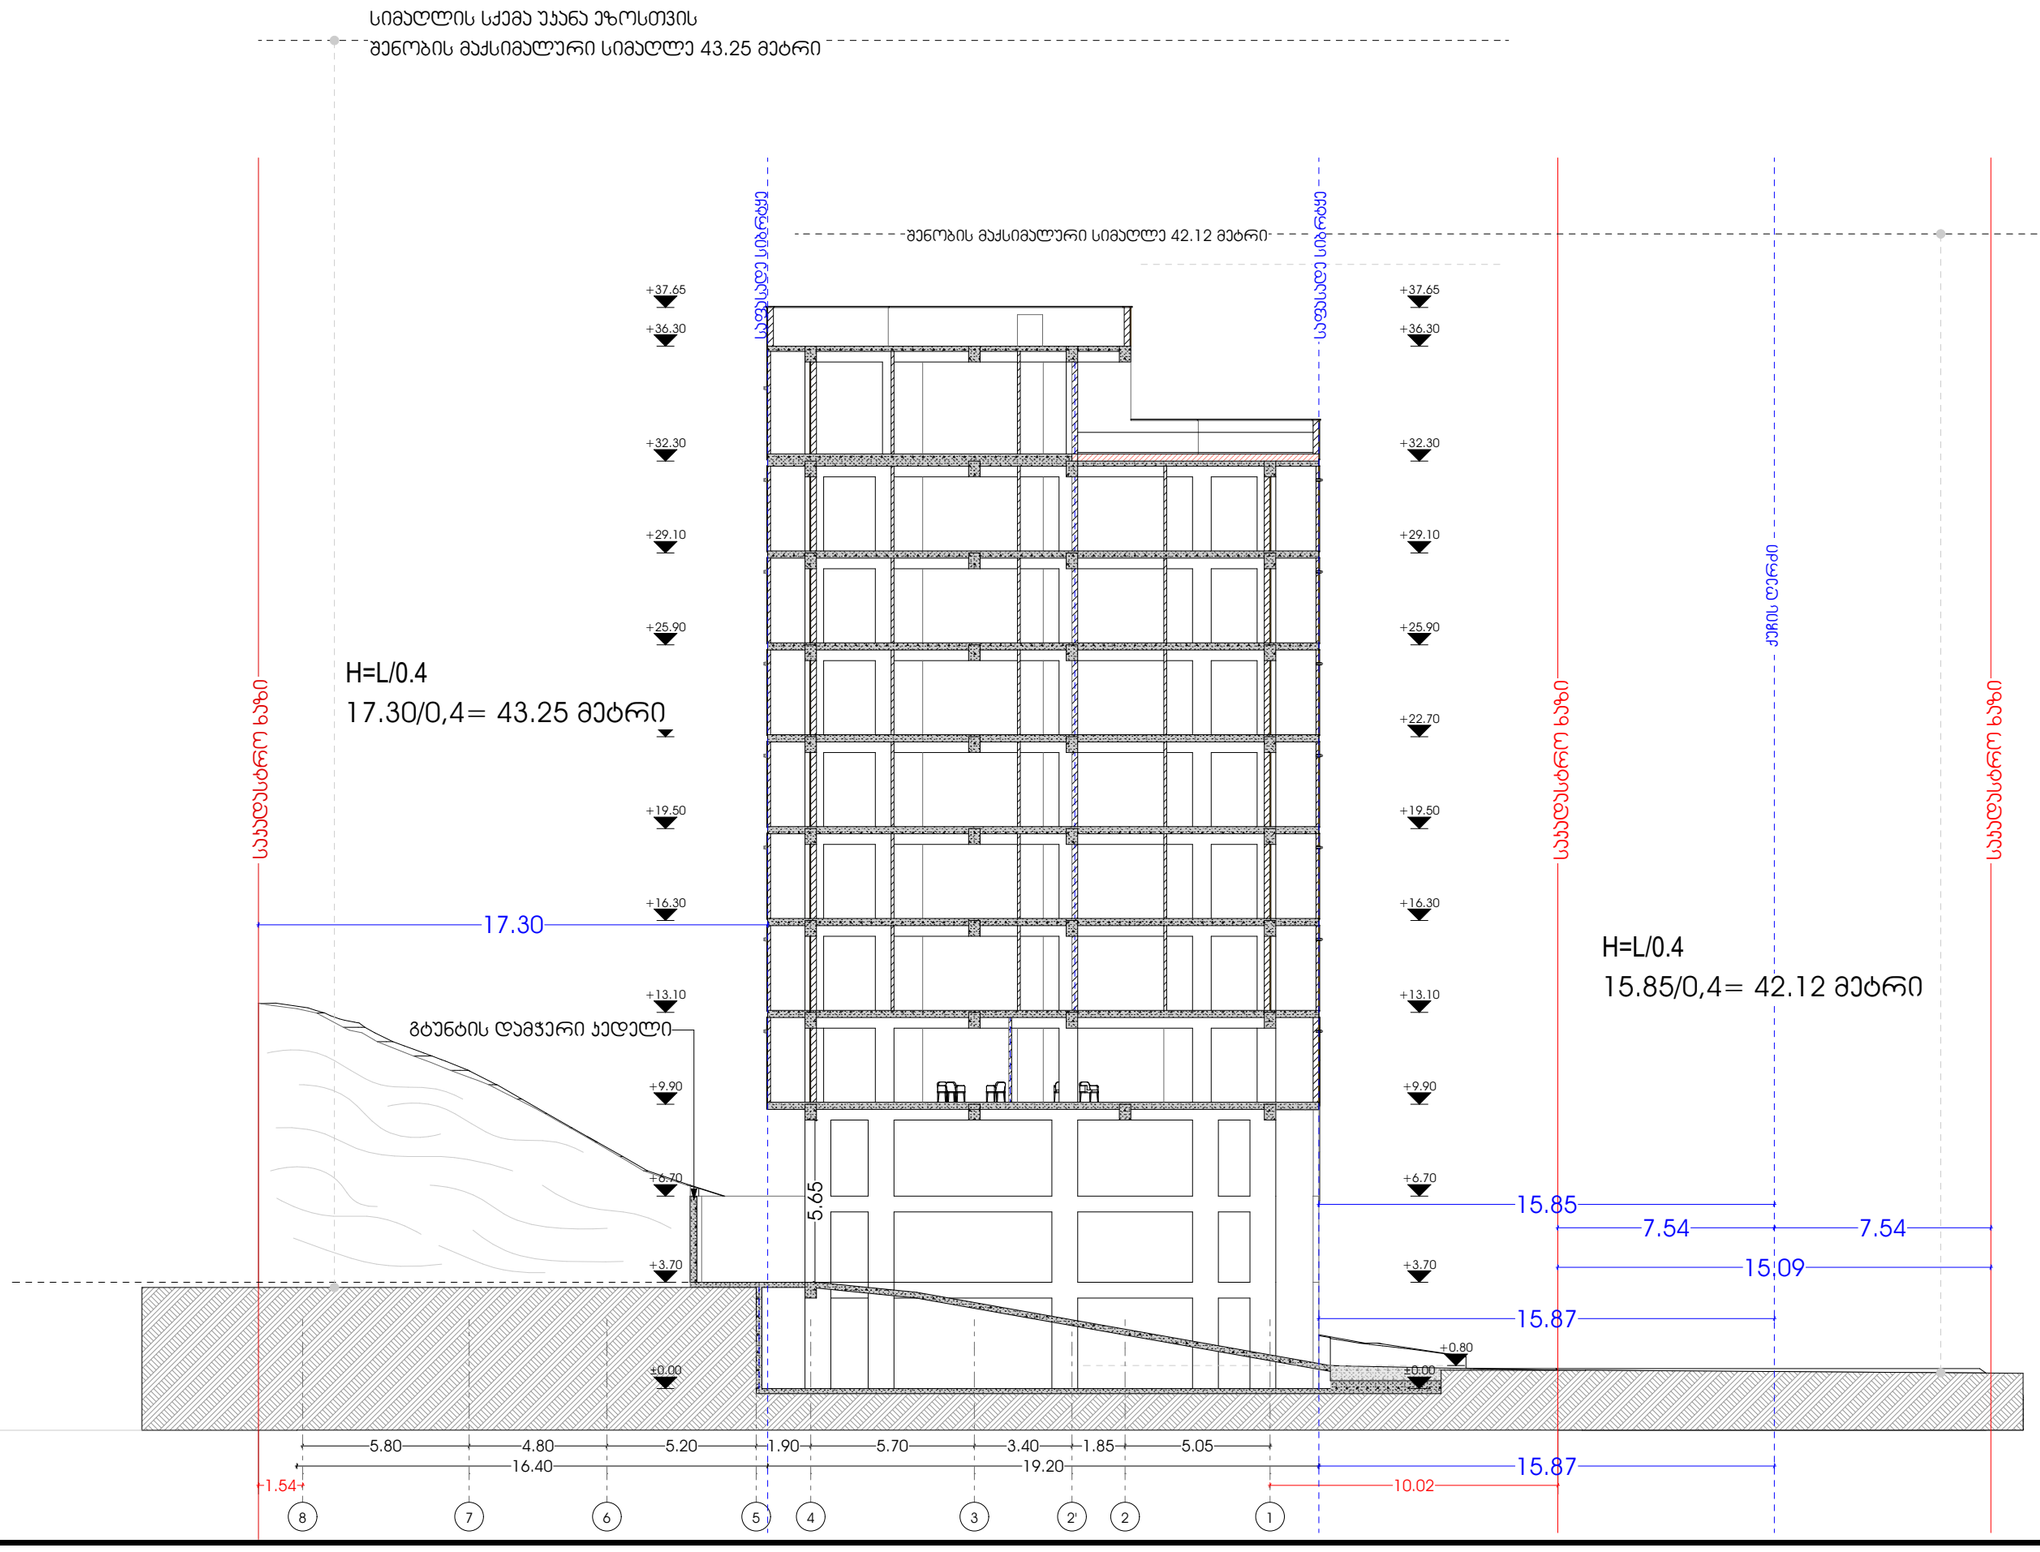

პროექტი მრავალბინიანი საცხოვრებელი სახლი	მთავარი არქიტექტორი ჯონსტანტინე ურუშაძე	ნახაზი
პროექტის მისამართი ქალაქი თბილისი, დასახლება ვაზისუბანი	თანაავტორი(ები) ბექა გიორგაძე	მასშტაბი -
ს/კ: 01.17.10.001.048.071		ფორმატი A3

METRIC

ჭრილი 2-2

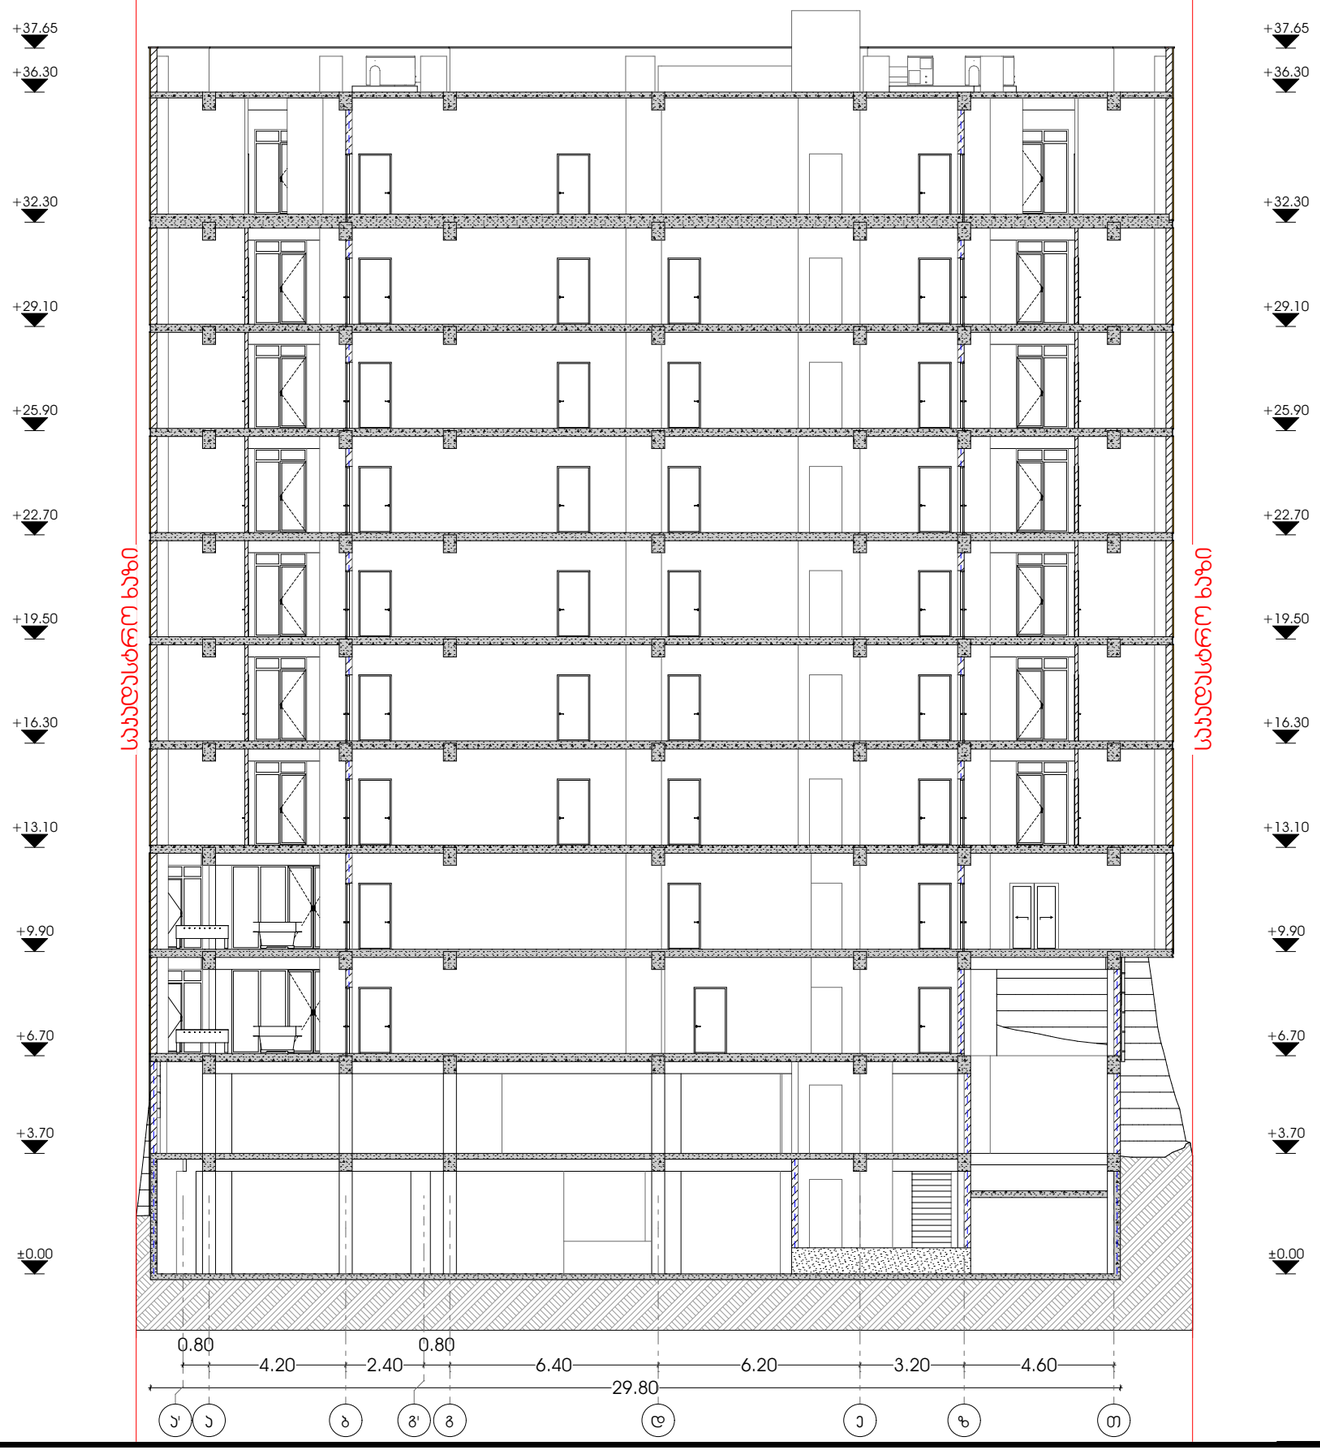

პროექტი მრავალბინიანი საცხოვრებელი სახლი	მთავარი არქიტექტორი კონსტანტინე ურუშაძე	ნახაზი
პროექტის მისამართი ქალაქი თბილისი, დასახლება ვაზისუბანი	თანაავტორი(ები) ბექა გიორგაძე	მასშტაბი -
ს/კ: 01.17.10.001.048.071		ფორმატი A3

METRIC