PRODUCED BY AN AUTODESK EDUCATIONAL PRODUCT

ტოპო გეგმა

მისამართი: ქ. თბილისი, ჟეჩა კაიორი, №38, (ნაკვეთი №2/70)

ფართობი: 6119.00 კვმ

დამკვეთი: შპს "ჯორჯიან ექსპორტი" (201954965)

საკადასტრო კოდი: 01.19.21.002.516

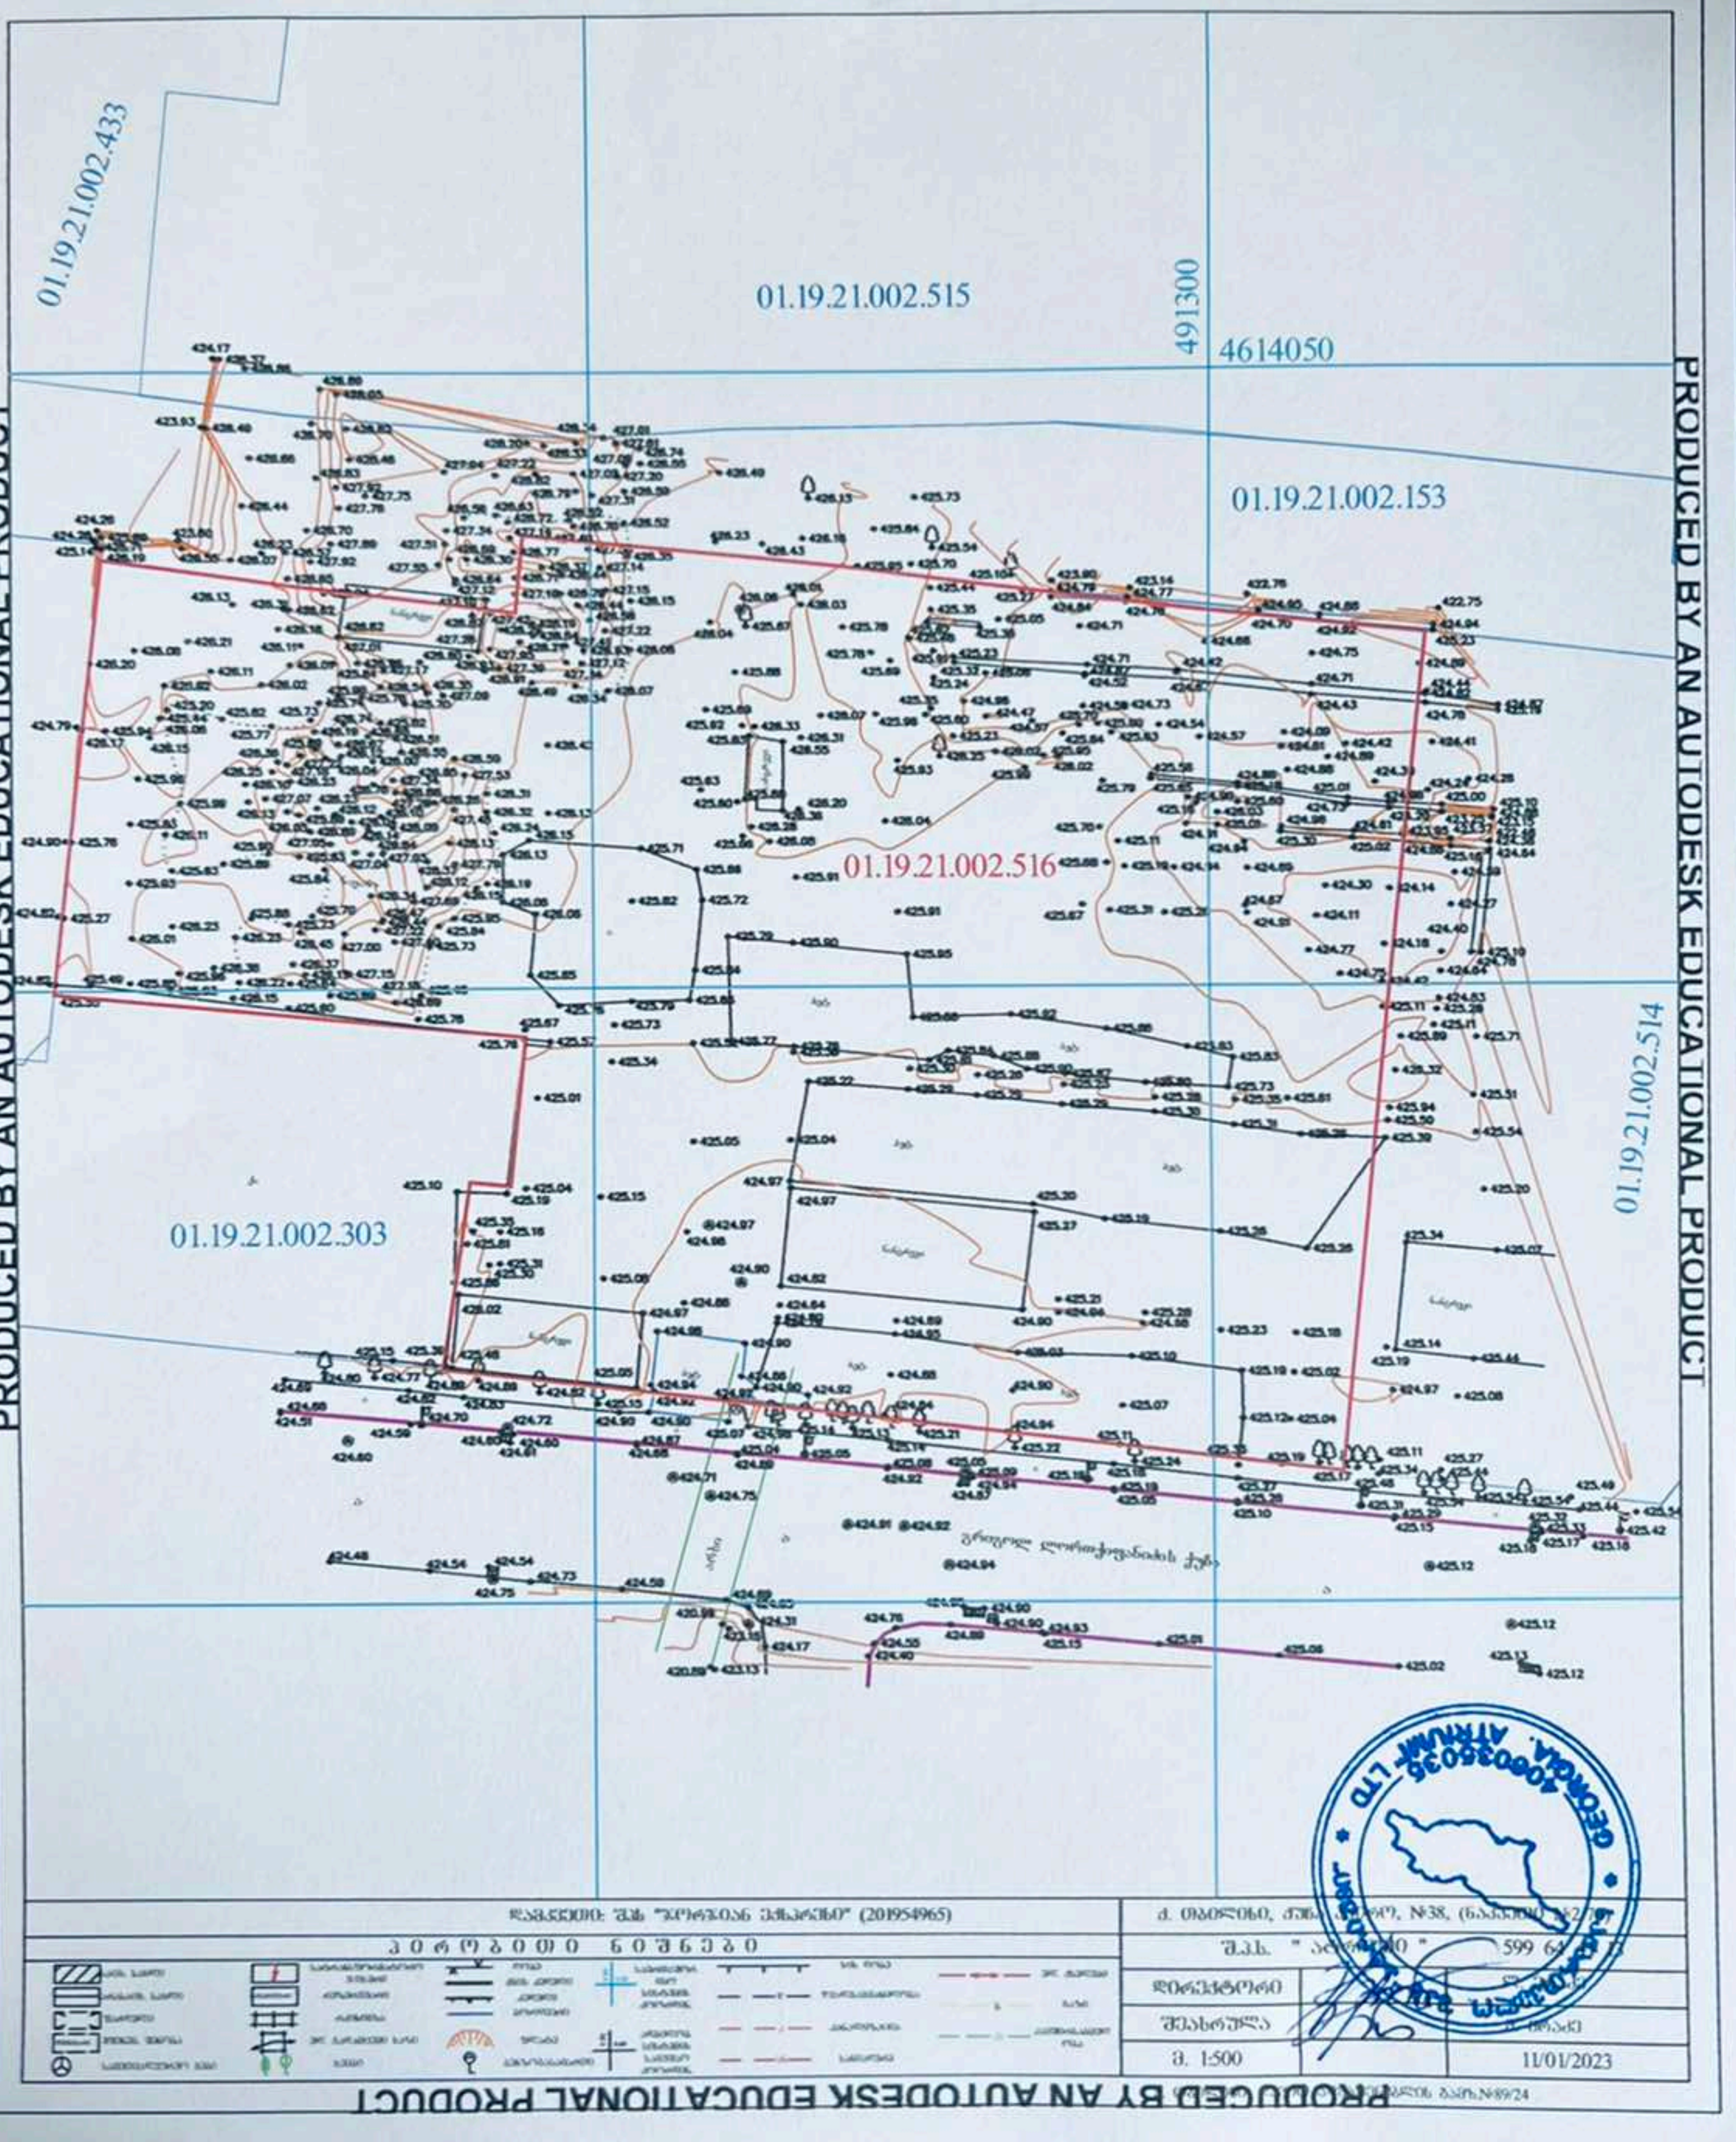

PRODUCED BY AN AUTODESK EDUCATIONAL PRODUCT

PRODUCED BY AN AUTODESK EDUCATIONAL PRODUCT

დამკვეთი: შპს "ჯორჯიან ექსპორტი" (201954965)	ქ. თბილისი, ჟეჩა კაიორი, №38, (ნაკვეთი №2/70)
პროექტის დასახელება	შ.პ.ს. "ჯეოსერვის" 599 64 [illegible]
ფურცლის დასახელება	ტოპო გეგმა
მასშტაბი	1:500
თარიღი	11/01/2023

PRODUCED BY AN AUTODESK EDUCATIONAL PRODUCT