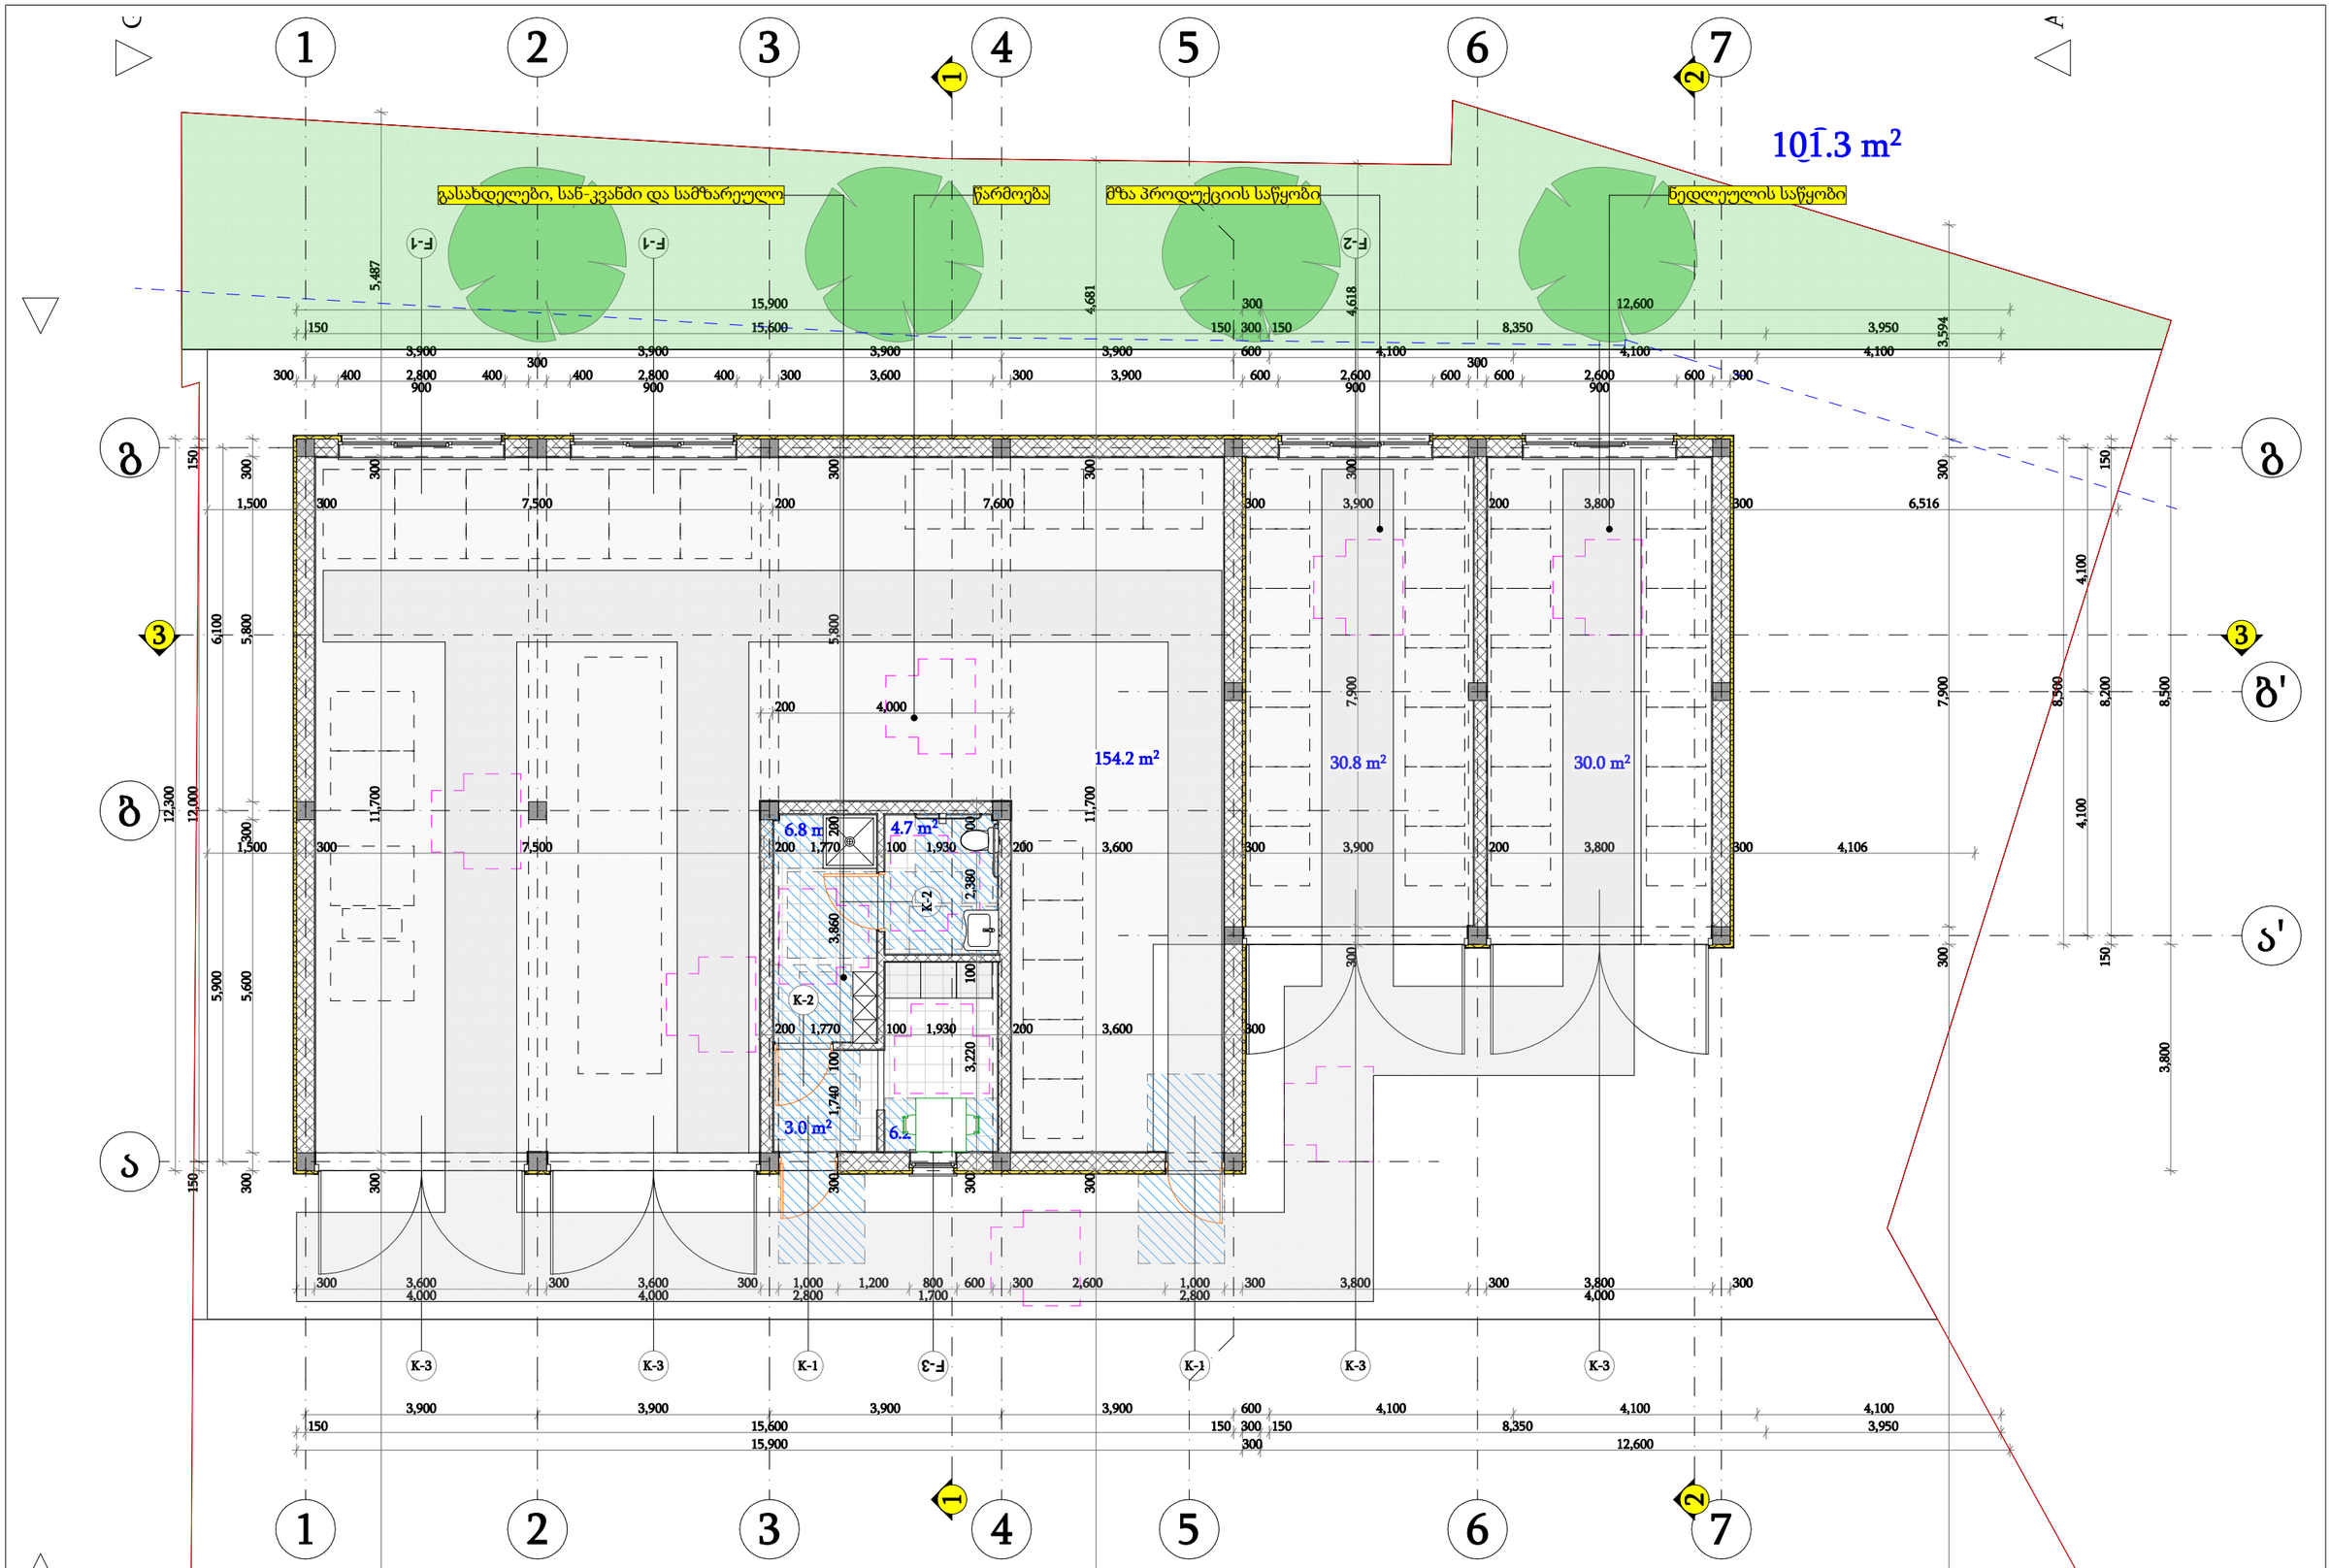

დამკვეთი	შ.პ.ს. "იფქლი"
მისამართი	ქ. თბილისი ქერჩის ქ. №1
პროექტის სახელი	
	ქარხანა

მასშტაბი	ნახაზის დასახელება	
1:100	გეგმარება გეგმა 0,000 ნიშნულზე	
სტადია	ფურცლის №	ფურცლები
მ.პ.	A.01.3.1	32

შემსრულებელი	შ.პ.ს. "ჭელიქსი" 404855992	
თანამდებობა	გვარი	ხელმოწერა
დირექტორი	ვ. ცომაია	
მთ.არქიტექტორი	ვ. ცომაია	

ARCHITECTS	



