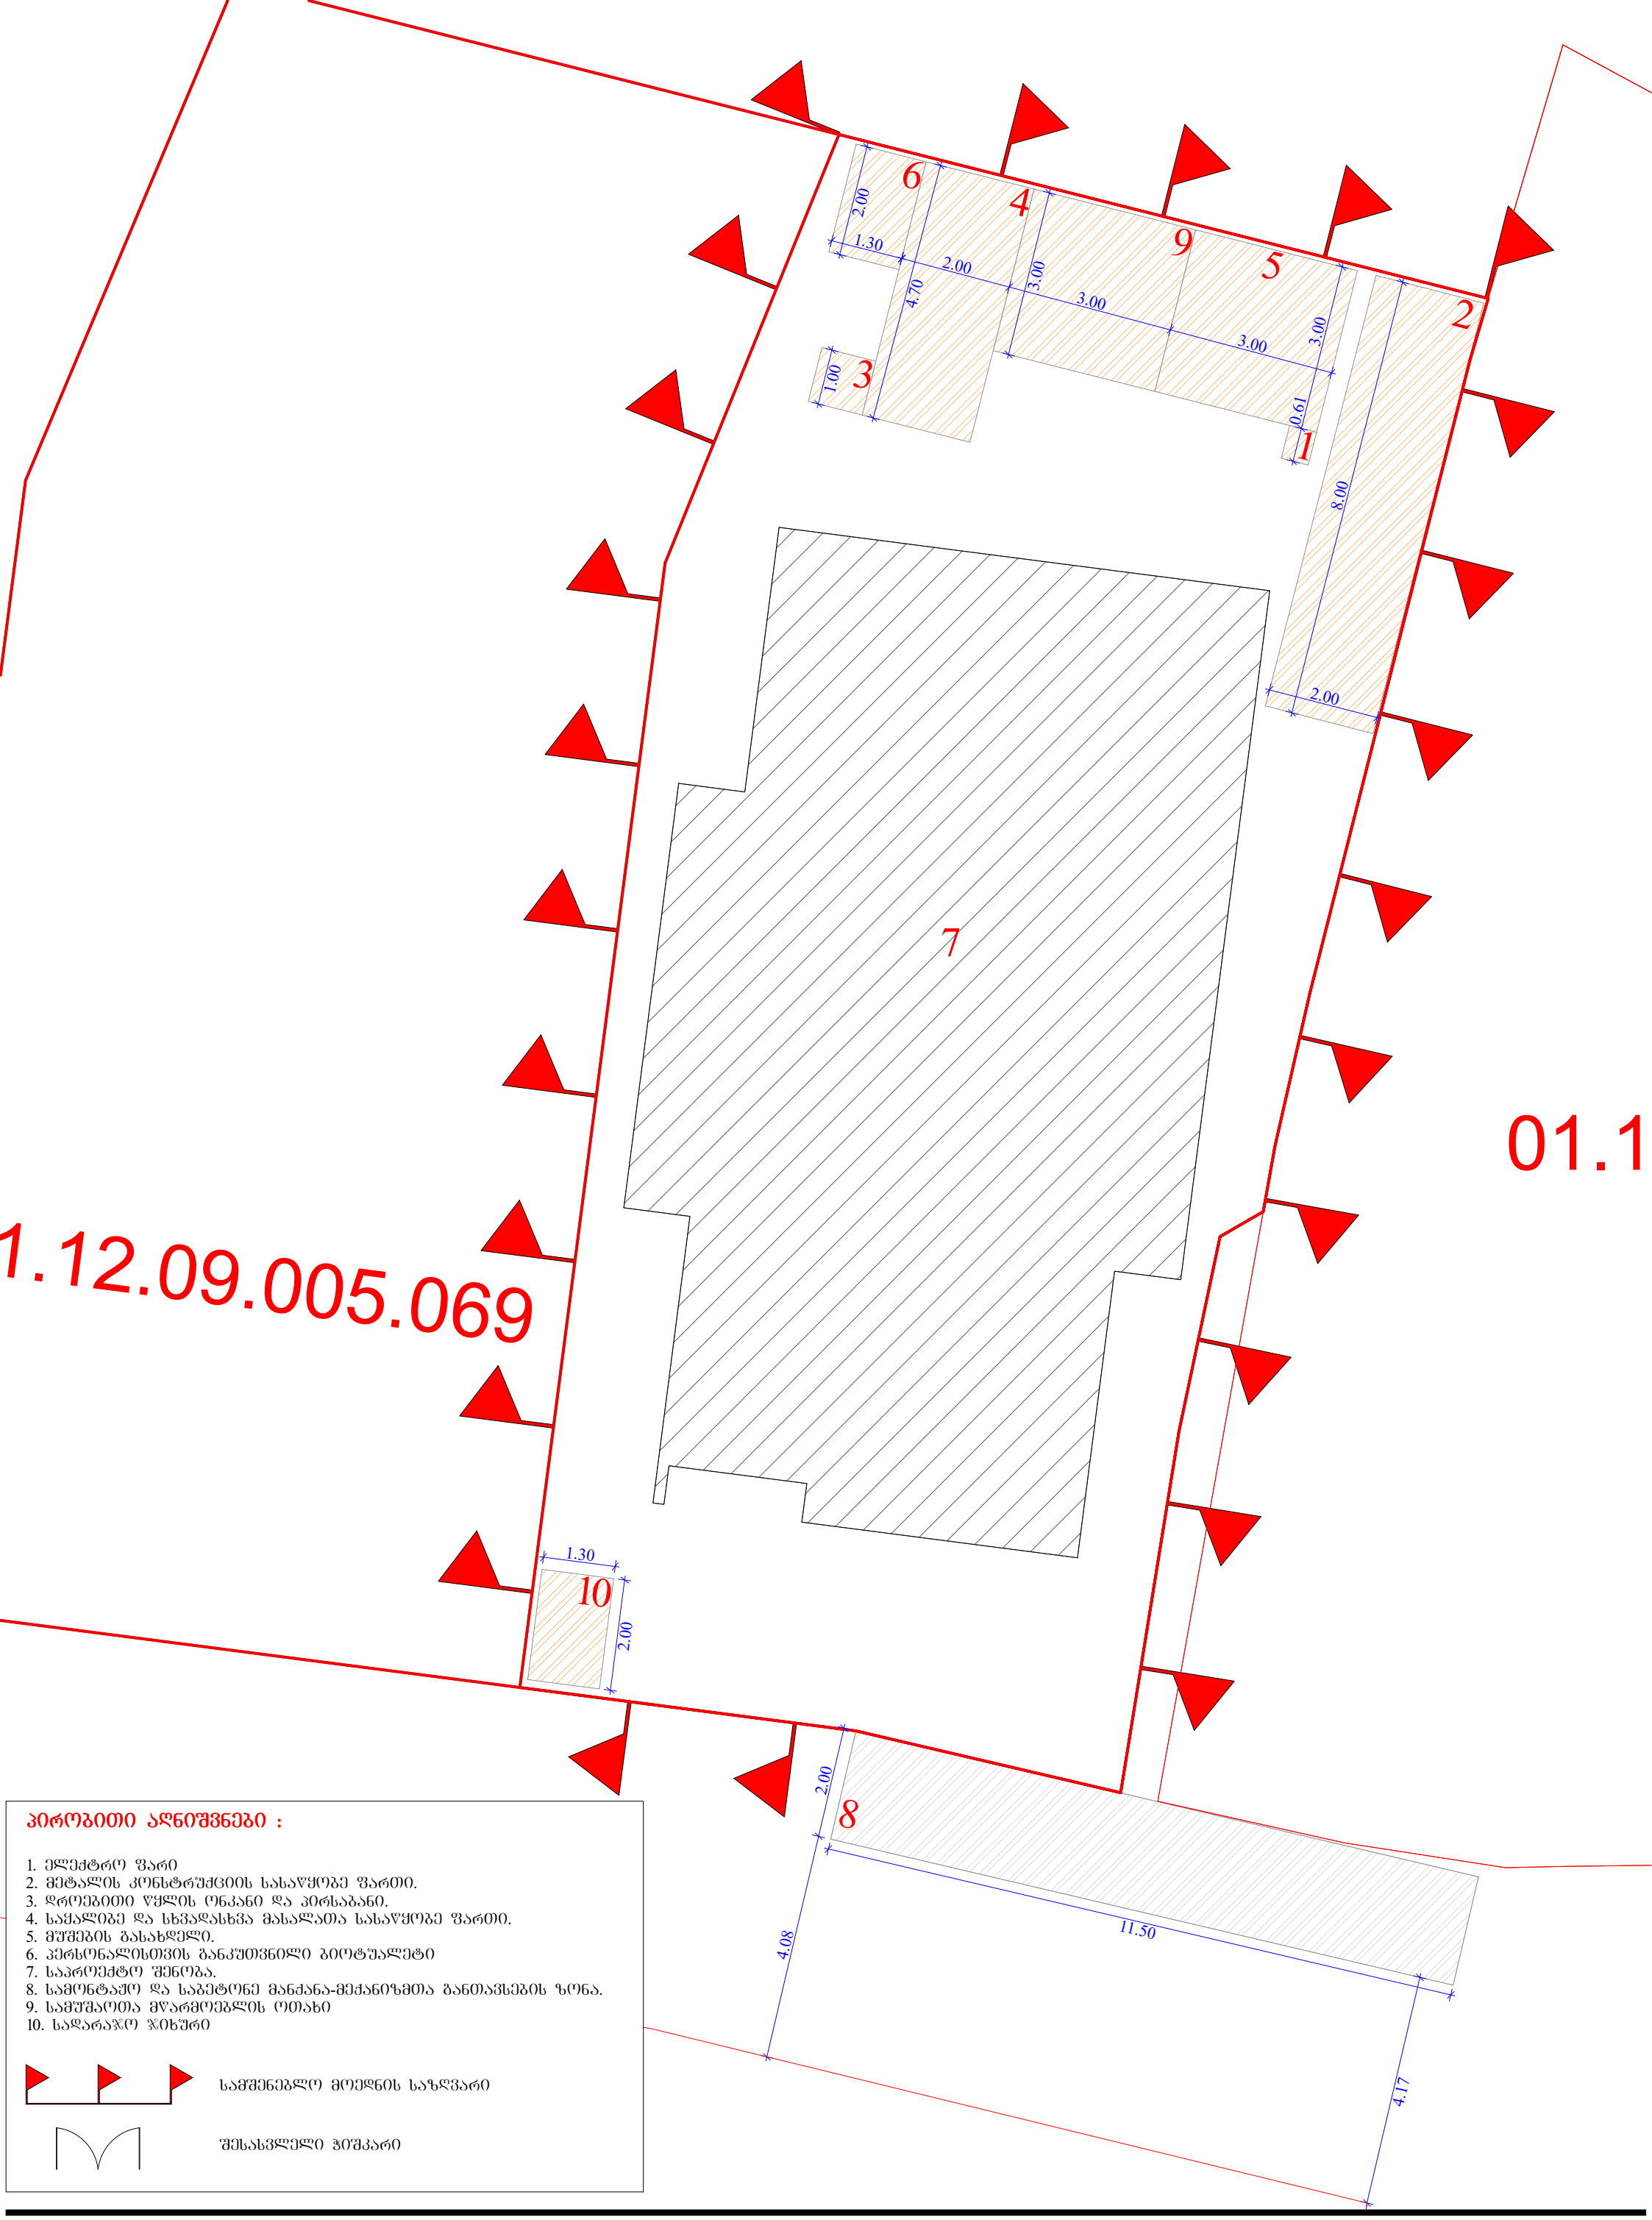

პირობითი აღნიშვნები :

1. ელექტრო შარი
2. მეტალის კონსტრუქციის სასაწყობე შართი.
3. დროებითი წყლის ონკანი და პირსაბანი.
4. საქალიბე და სხვადასხვა მასალათა სასაწყობე შართი.
5. მუშების გასახდელი.
6. პერსონალისთვის განკუთვნილი ბიოტუალეტი
7. საპროექტო შენობა.
8. სამონტაჟო და საბეტონე მანქანა-მექანიზმთა განთავსების ზონა.
9. სამუშაოთა მწარმოებლის ოთახი
10. სადარაჯო ჯიხური

სამშენებლო მოედნის საზღვარი

შესასვლელი ჭიშკარი

პროექტი	ობიექტის მისამართი		დამკვეთი		A - 3	
ინდივიდუალური ერთბინიანი საცხოვრებელი სახლი	ს.კ. 01.12.09.005.070; ქ. თბილისი, რატევანის ქუჩა, N 28ბ	პ.ნ. 01009017340	**ნ. ბაზერაშვილი**	სამშენებლო მოედნის გეგმა	მასშტაბი	1 : 100
			პრ. ავტორი		თარიღი	10/11/2021
			მ. პაპუკაშვილი		ფურც.	

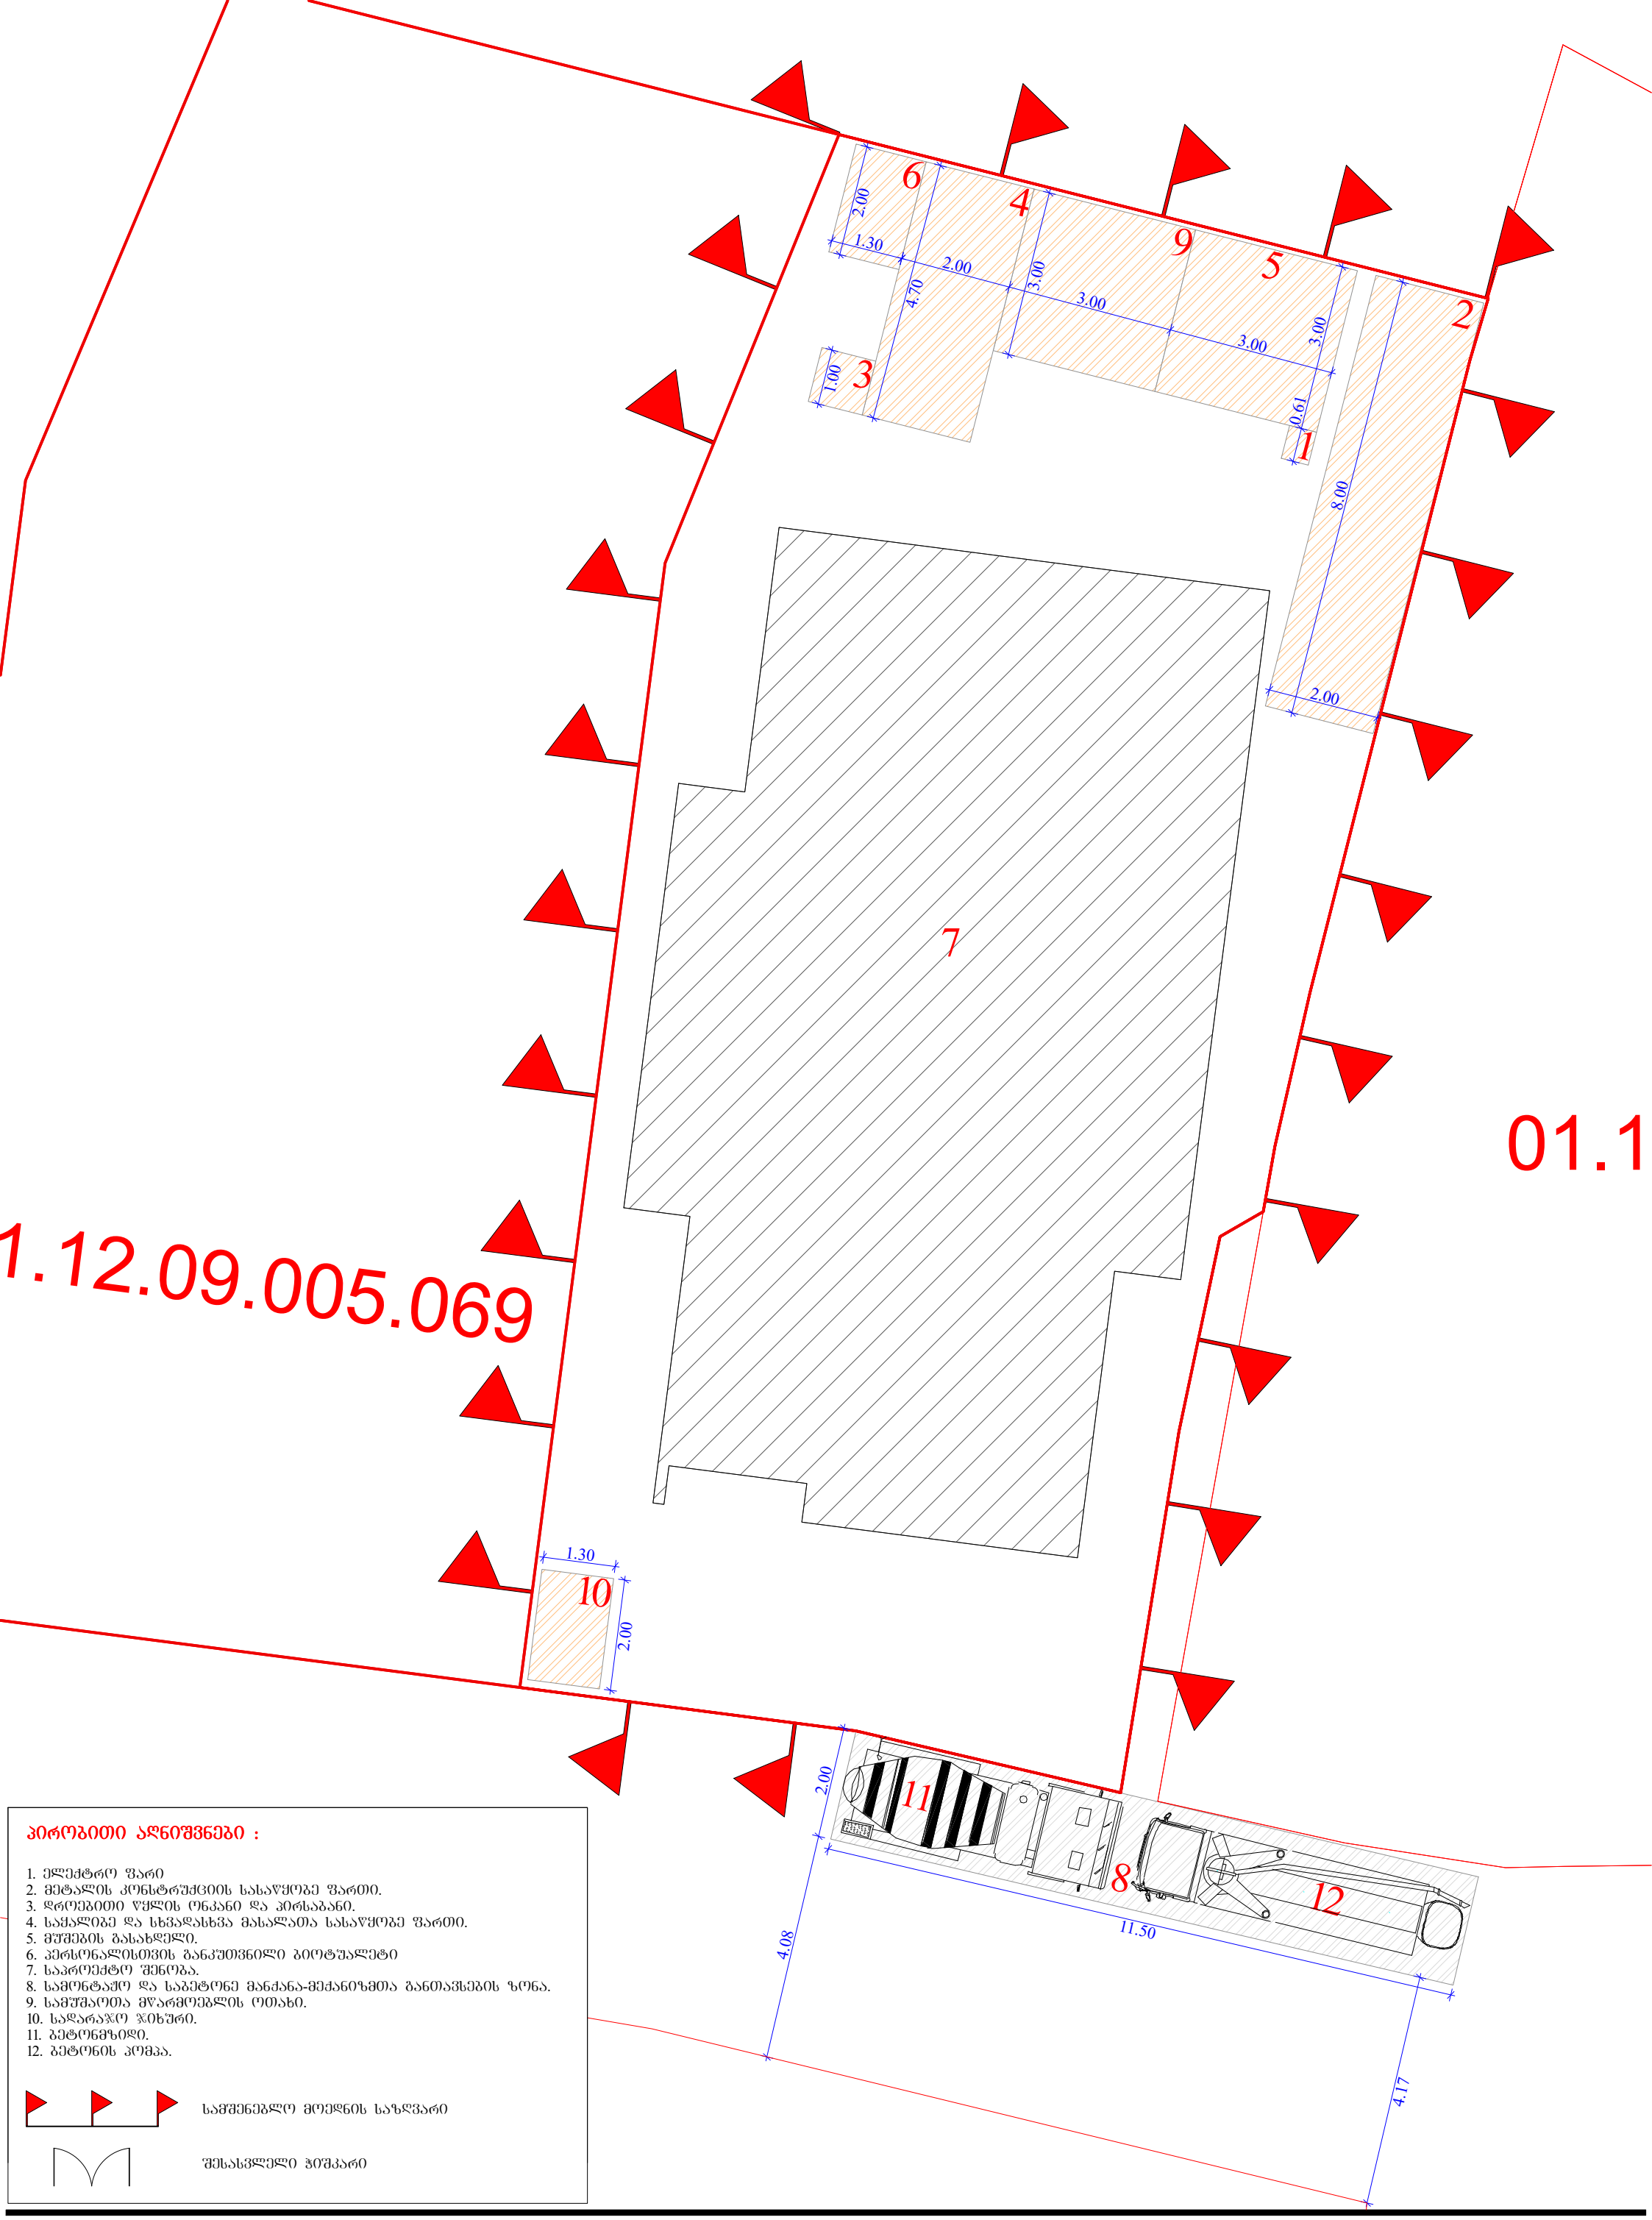

პირობითი აღნიშვნები :

1. ელექტრო შარი
2. მეტალის კონსტრუქციის სასაწყობე შართი.
3. დროებითი წყლის ონკანი და პირსაბანი.
4. საქალიბე და სხვადასხვა მასალათა სასაწყობე შართი.
5. მუშების გასახდელი.
6. პერსონალისთვის განკუთვნილი ბიოტუალეტი
7. საპროექტო შენობა.
8. სამონტაჟო და საბეტონე მანქანა-მექანიზმთა განთავსების ზონა.
9. სამუშაოთა მწარმოებლის ოთახი.
10. სადარაჯო ჯიხური.
11. ბეტონმზიდი.
12. ბეტონის პომპა.

სამშენებლო მოედნის საზღვარი

შესასვლელი ჭიშკარი

პროექტი	ობიექტის მისამართი		დამკვეთი		A - 3	
ინდივიდუალური ერთბინიანი საცხოვრებელი სახლი	ს.კ. 01.12.09.005.070; ქ. თბილისი, რატევანის ქუჩა, N 28ბ	პ.ნ. 01009017340	**ნ. ბაზერაშვილი**	მანქანა-მექანიზმების მოძრაობის სქემა	მასშტაბი	1 : 100
			პრ. ავტორი		თარიღი	10/11/2021
			მ. პაპუკაშვილი		ფურც.	

| | 1 თვე | | | 2 თვე | | |
|---|---|---