ა ბლოკი
საზოგადოებრივ საქმიანი ზონა 1 (სსზ-1)
ფუნქცია რეჭება უცვლელი

ა ბლოკი
საცხოვრებელი ზონა-5 (სზ-5)
არსებული ფუნქცის(სასტუმრო)
მოთხოვნული ფუნქცია (მრავალბინიან საცხოვრებელი სახლი)

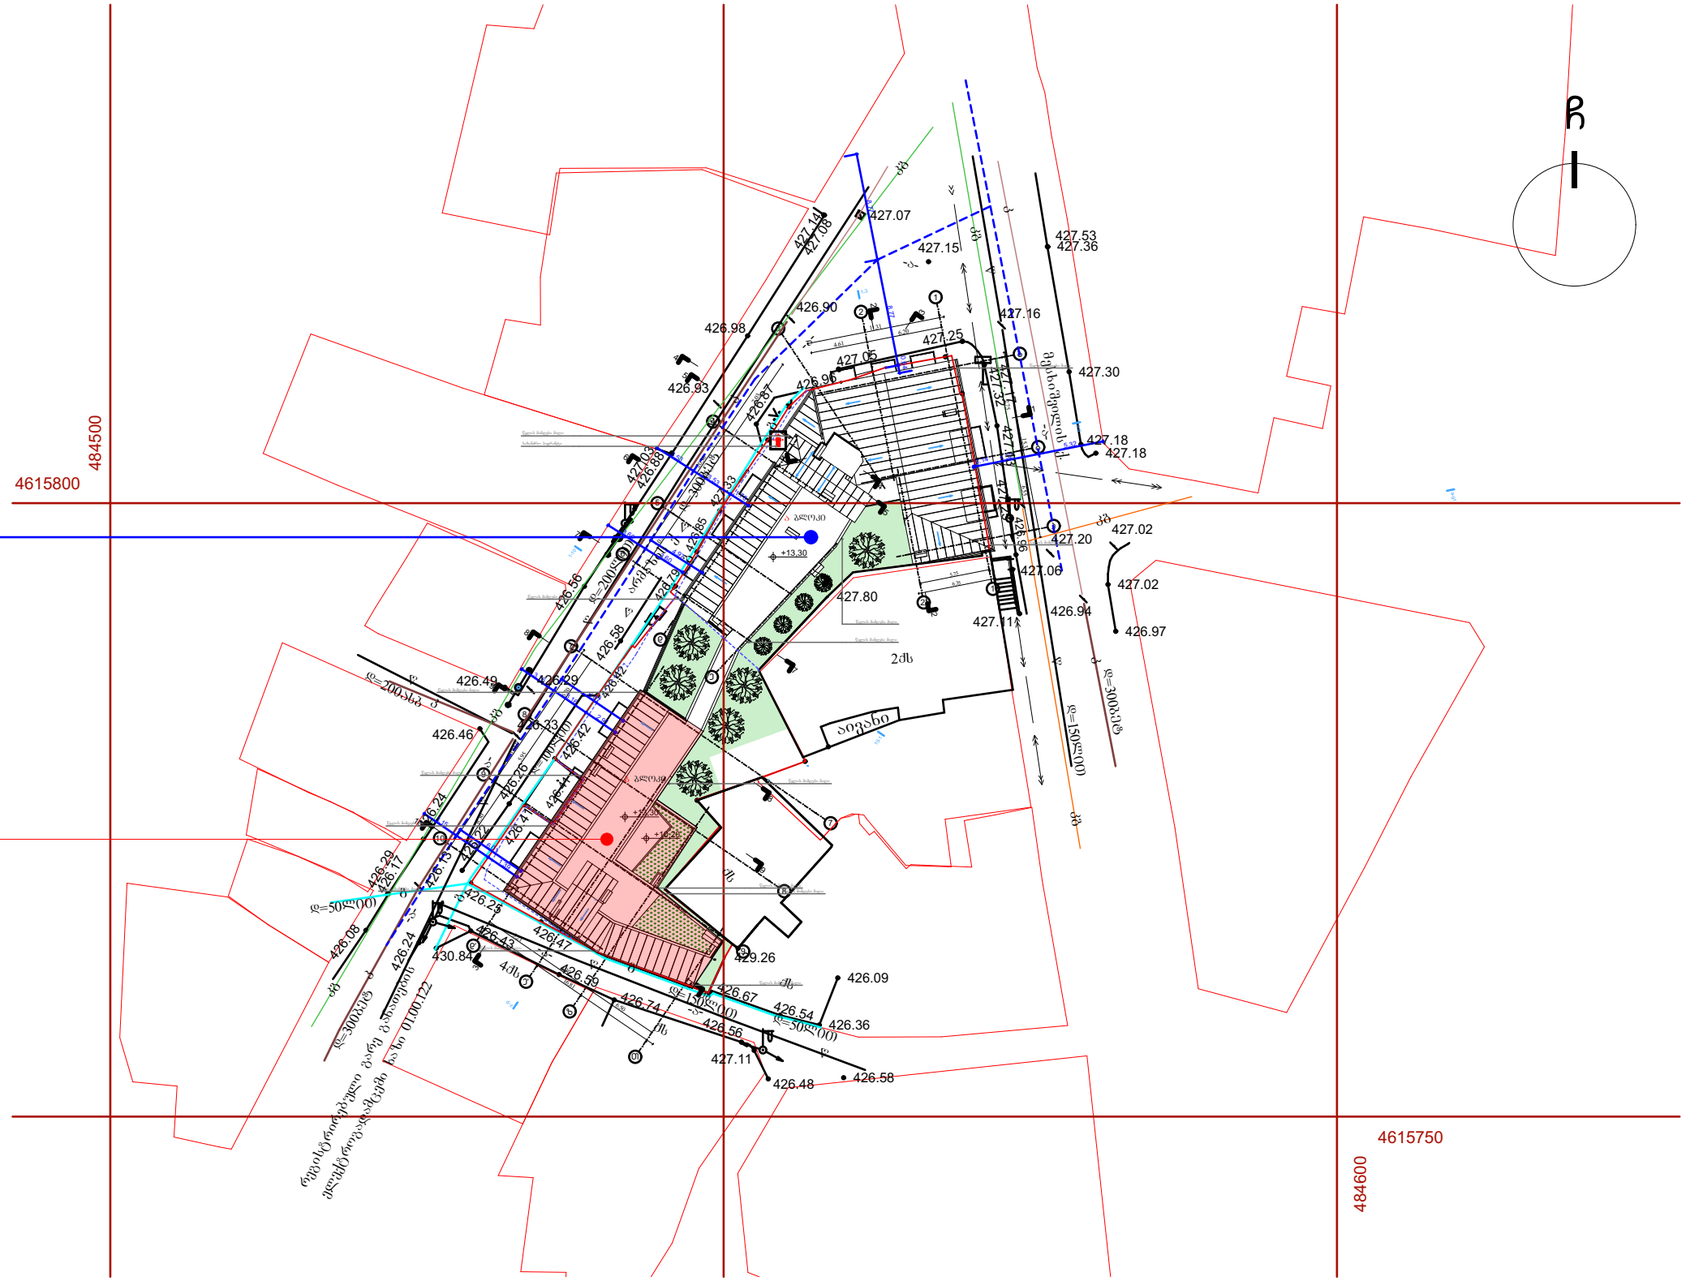
484500
4615800
4615750
484600
427.07
427.15
427.53
427.36
426.98
426.90
427.16
427.25
426.83
426.95
427.30
427.18
427.18
427.20
427.02
427.06
427.02
427.80
426.94
427.11
426.97
426.49
426.46
426.09
426.36
427.11
426.48
426.58
426.54
426.67
429.26
430.84
426.74
426.56
426.43
426.47
426.08
426.24
426.29
426.17
426.15
426.25
426.26
426.42
426.41
426.24
426.23
426.22
426.66
426.55
426.53
426.85
426.88
426.87
426.56
426.58
426.59
426.69
426.42
426.29
+13.30
2ძს
ავეჯი
ბლოკი
ბლოკი
ბლოკ